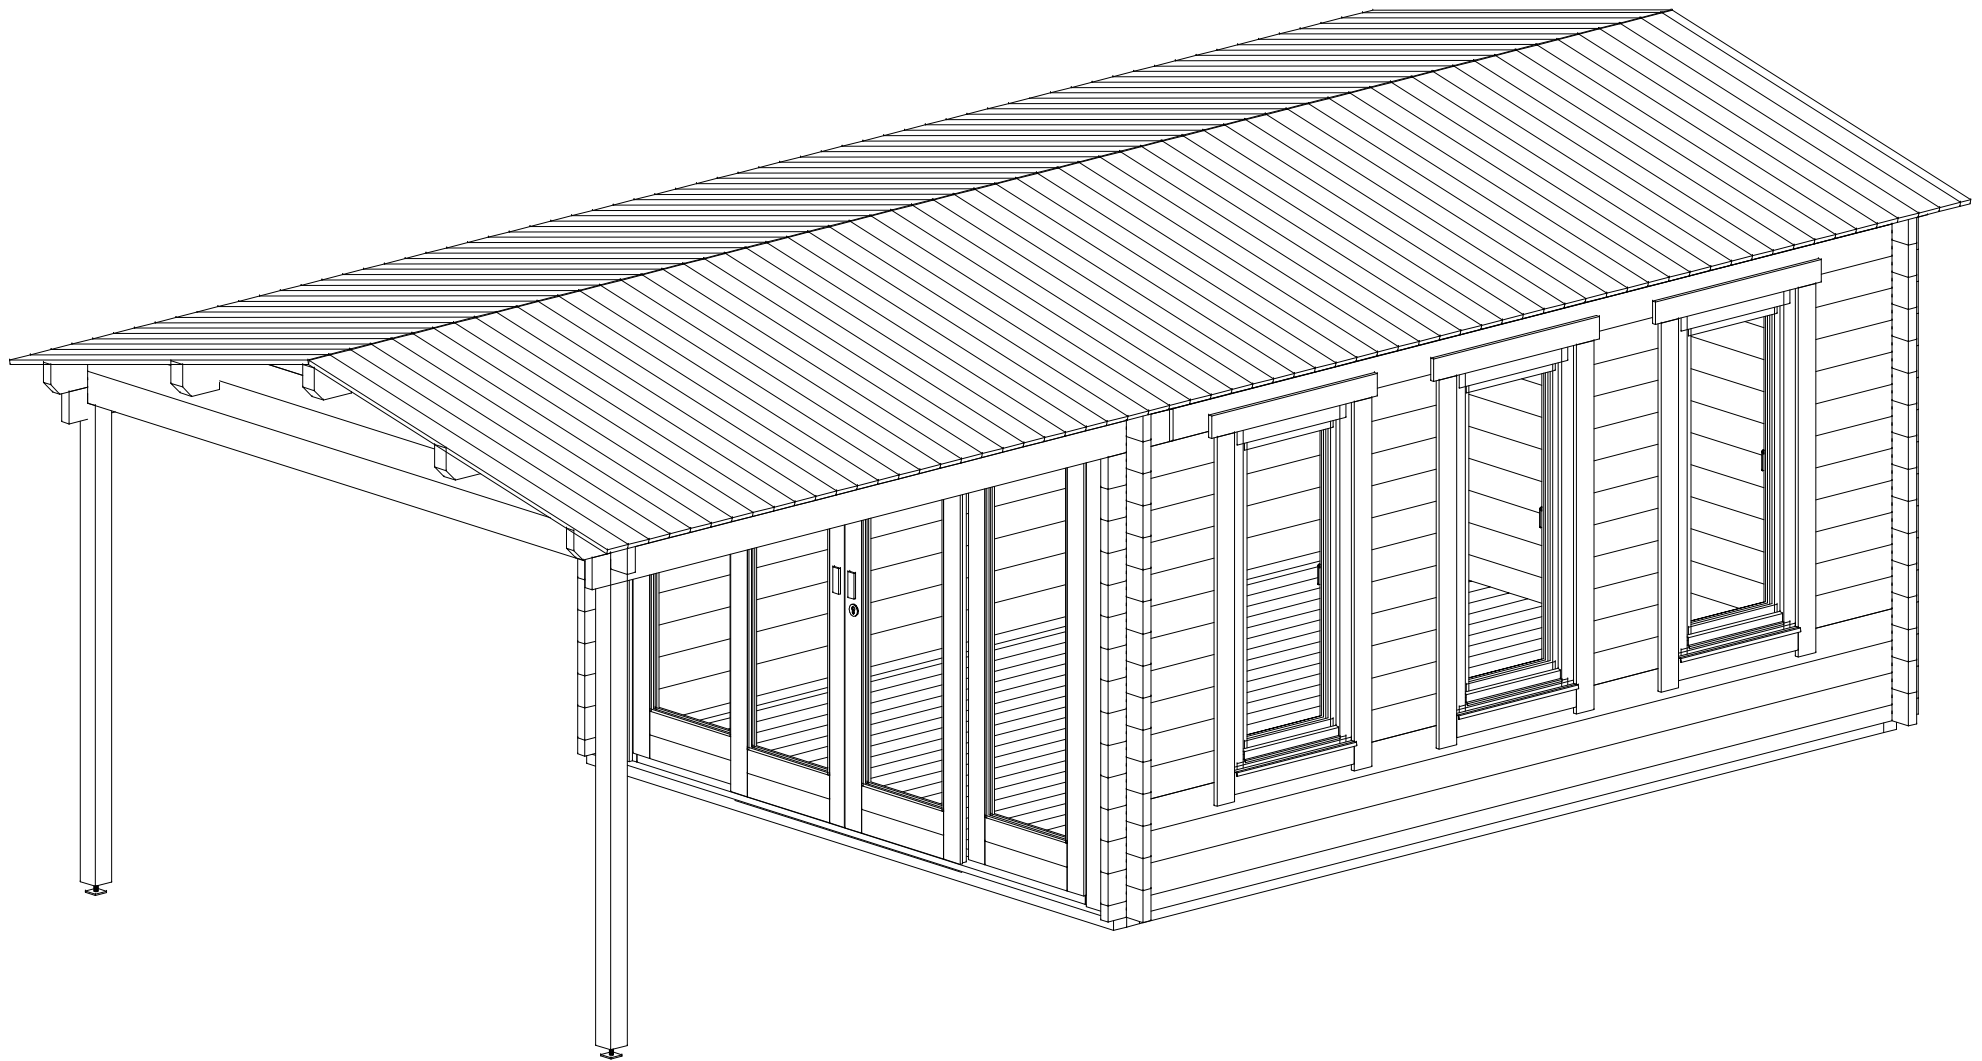
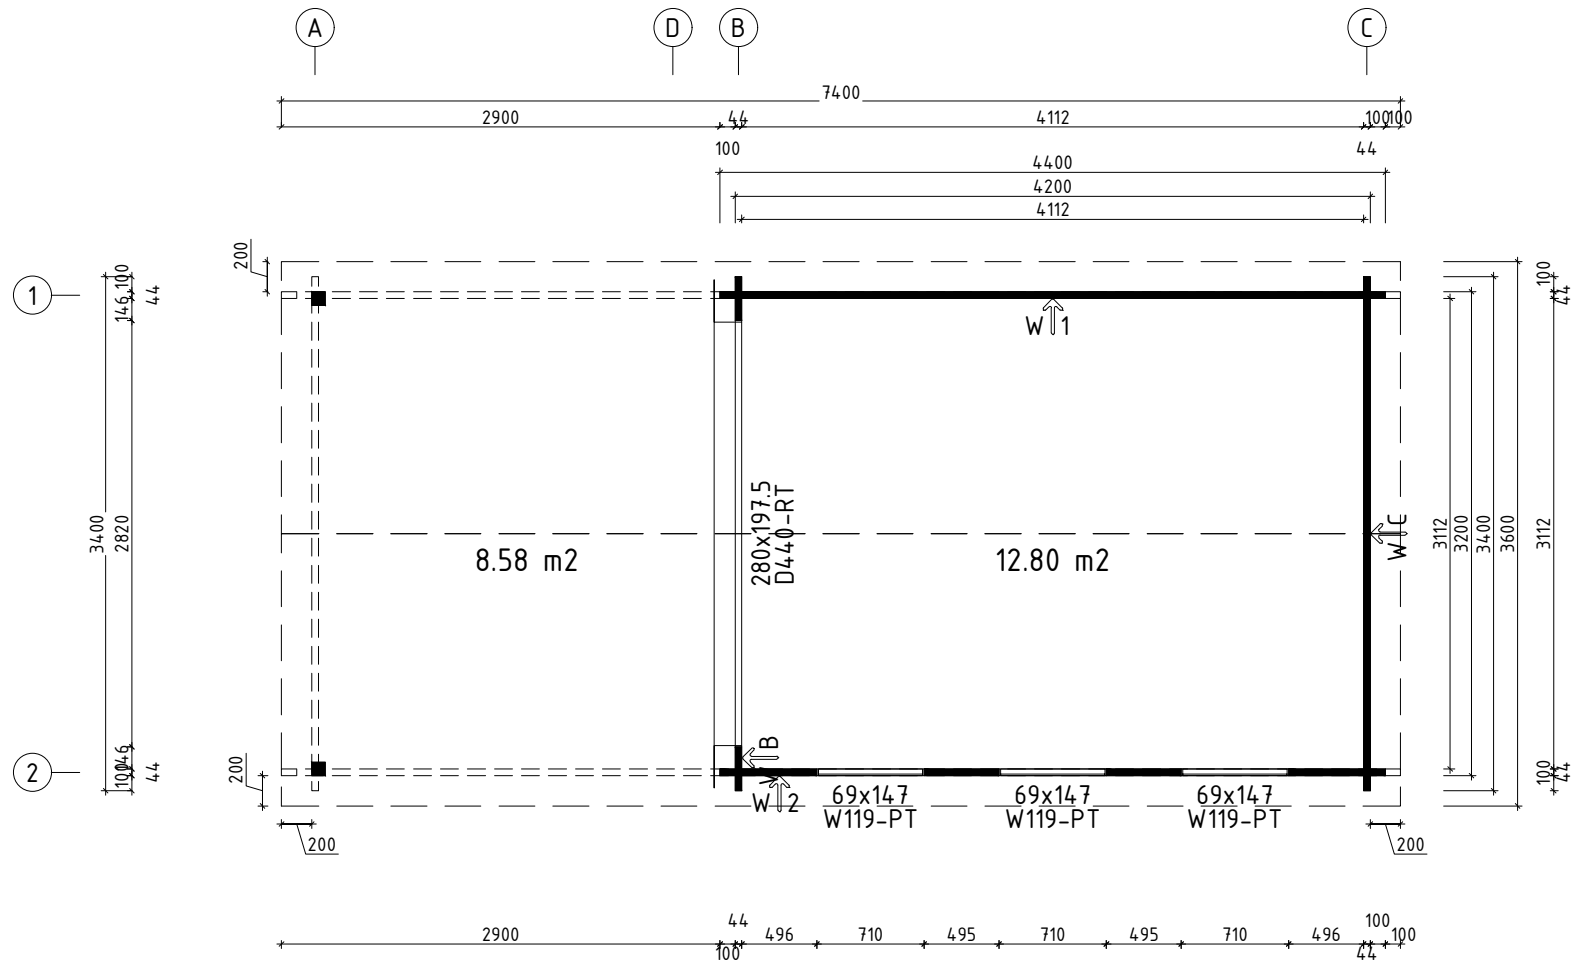





	Name Eva E 340x440 +VK 44		SKU G0146
	Drawing/Zeichnung 3D		Format A4
	Profile/Profil 4.4x13.5	Scale/Maßstab	Date 09.01.2023
























H = 1.790 m
TOTAL: 21.37 m²
























	Name Eva E 340x440 +VK 44		SKU G0146
	Drawing/Zeichnung Plan_Grundplan		Format A4
	Profile/Profil 4.4x13.5	Scale/Maßstab 1:50	Date 09.01.2023

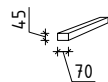

 www.hansa24.com	Name Eva E 340x440 +VK 44			SKU G0146
	Drawing/Zeichnung Foundation plan_Lagerholzplan			Format A4
	Profile/Profil 4.4x13.5	Scale/Maßstab 1:50	Date 09.01.2023	

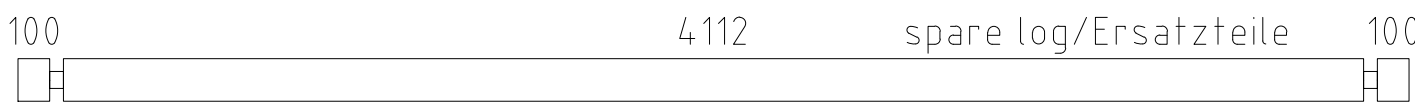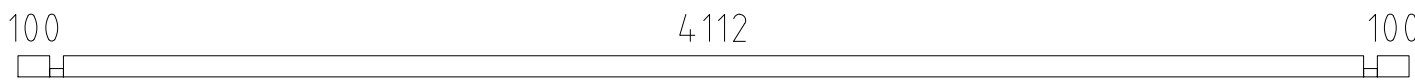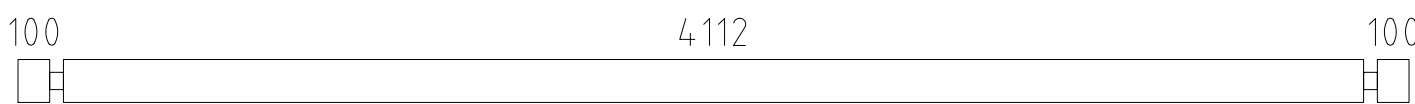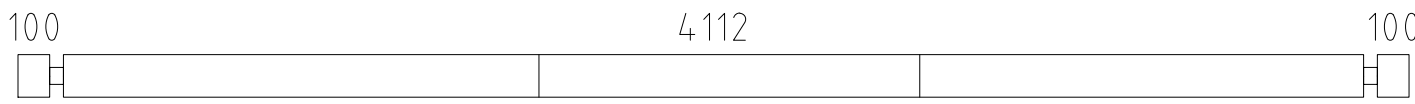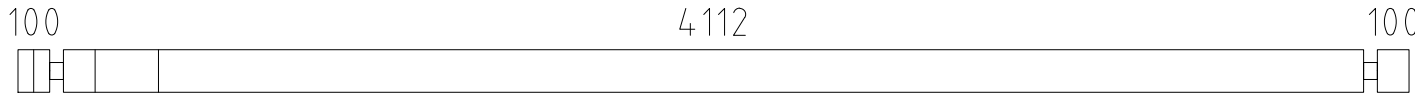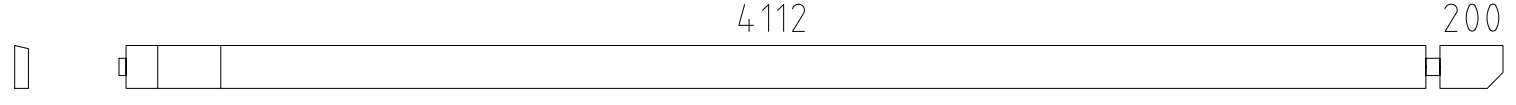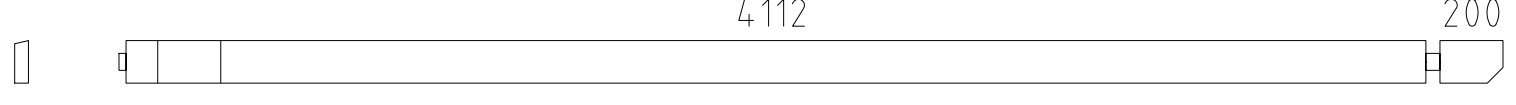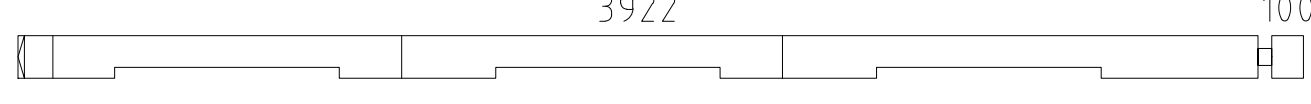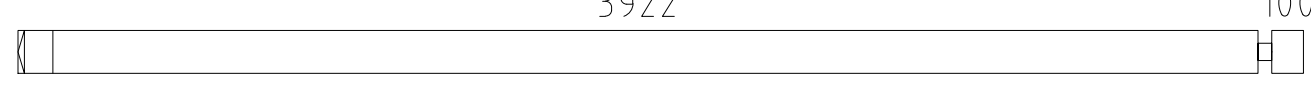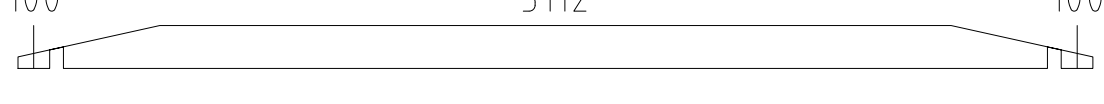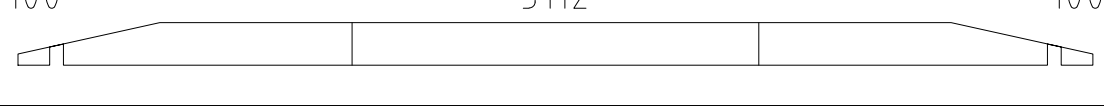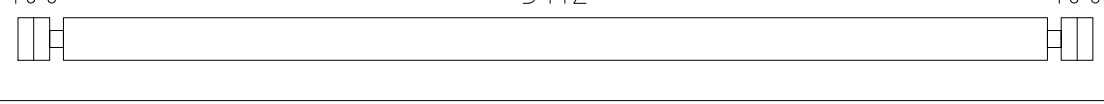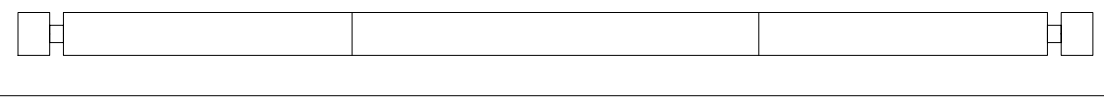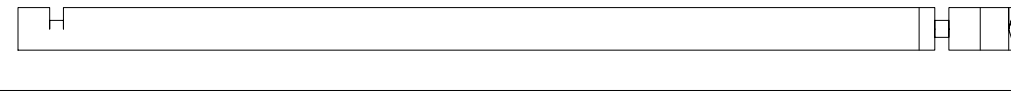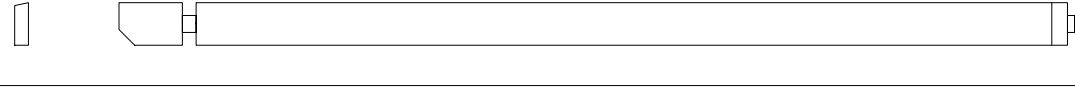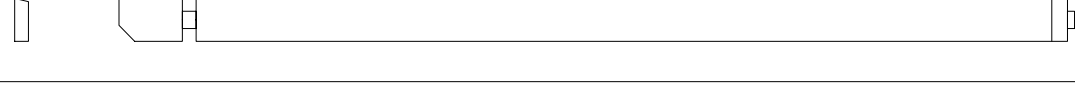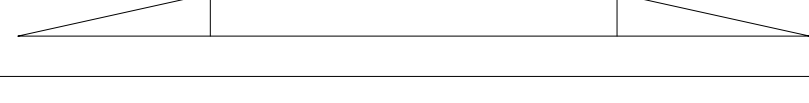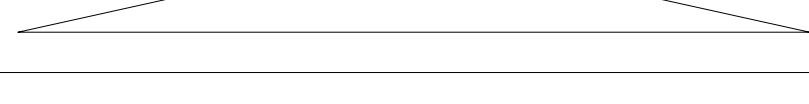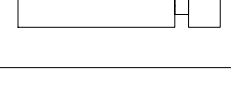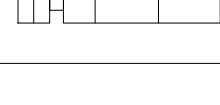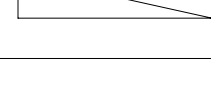 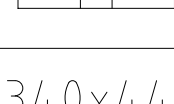
Pos	Model Eva E 340x440 +VK 44			Pcs	Profile (mm)	Length (mm)
	Notice! The gable pieces can be partly pre-assembled! Please notice - those differ from the description given in the specification list.					
	Achtung! Die Giebelbohlen können teilweise schon vormontiert sein! Bitte beachten - diese erscheinen nicht ganz so wie in der Teileliste beschrieben.					
002				1	44x135	4400
001				2	44x68	4400
002				15	44x135	4400
003				1	44x135	4400
004				1	44x135	4400
005				1	44x135	4378
006				1	44x135	4378
007				1	44x135	4066
008				1	44x135	4066
009				2	44x135	3400
010				1	44x135	3400
011				17	44x135	3400
012				1	44x135	3400
013				2	44x135	3154
014				1	44x135	3022
015				1	44x135	3022
016				1	44x135	2504
017				2	44x135	2504
018				21	44x135	640
019				1	44x135	640
020				6	44x135	613
021				18	44x135	495
022				4	44x135	495
Kood	Eva E 340x440 +VK 44		Materjal	File G0146 Eva E 340x440 +VK 44.dwg		

   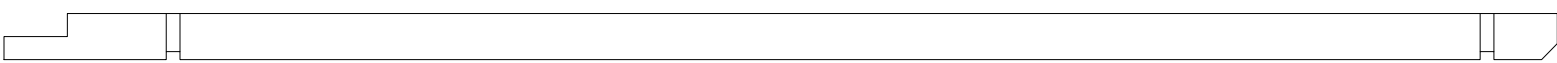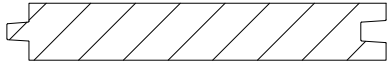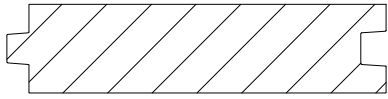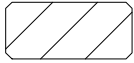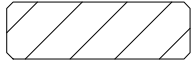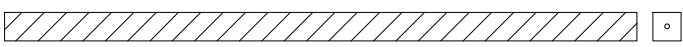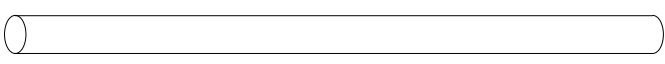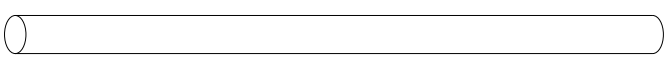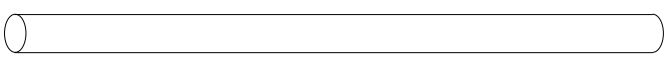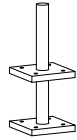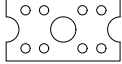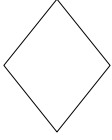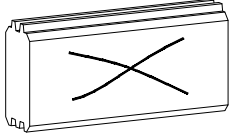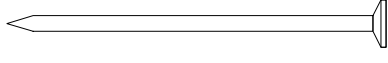
Pos	Model Eva E 340x440 +VK 44			Pcs	Profile (mm)	Length (mm)
023	146100 			30	44x135	290
AT3	FOUNDATION BEAMS (impregnated) - FUNDAMENTHÖLZER (imprägniert) 			2	70x45	4040
AT1	FOUNDATION BEAMS (impregnated) - FUNDAMENTHÖLZER (imprägniert) 			3	70x45	3180
AT2	FOUNDATION BEAMS (impregnated) - FUNDAMENTHÖLZER (imprägniert) 			6	70x45	3040
PR2	513 PURLINS - PFETTEN 4112  200			3	70x145	4913
PR1	200 PURLINS - PFETTEN 2443 			3	70x145	2687
	ROOF BOARDS - DACHBRETTER 			132+2	113x18	1844
	FLOOR BOARDS - FUSSBODENBRETTER 			28+1	113x28	4107
	Ceiling mouldings - Deckenleisten (inside and outside - innen und außen) 				15x28	59 cm/lfm
	Floor mouldings - Fussbodenleisten 				14x55	16 cm/lfm
RLI01-1	Eave slat - Traufenleiste 18x40 				18x40	15.8 cm/lfm
RLI02-1	Eave slat - Traufenleiste 18x58 			4	18x58	3718
VLA02-1	Gable board - Giebelbrett 18x120 12.5° 			4	18x120	1944
VKL02-1	Gable cover slat - Giebeldeckleiste 18x58 			4	18x58	1944
TP90-1	Support post - Stützpfooste 90x90 			2	90x90	2025
ÜV1	Metal bar - Metallstange Ø10 			2	Ø10	1040
ÜV2	Metal bar - Metallstange Ø10 			2	Ø10	900
ÜV3	Metal bar - Metallstange Ø10 			6	Ø10	360
PJ01	Adjustable post support - Verstellbare Pfostenstütze M16 			2		
ML01	Connecting strip for wall logs - Verbindungsstreifen für Wandbalken 			2		
GD01	Diamond - Diamant 			2		
LK	Hit block - Schlaghölzer 			3		
N-02503	Nails - Nägel 2.5x60 for floor boards - für Fussbodenbretter 			448		
N-02501	Nails - Nägel vierkant 2.5x50 for ceiling boards - für Dachbretter 			792		
KR-03001	Screws - Schrauben 3.0x30 for ceiling mouldings - für Deckenleisten 			80		
Kood	Eva E 340x440 +VK 44		Materjal	File G0146 Eva E 340x440 +VK 44245g		

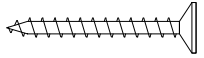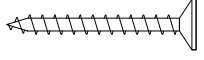  
Pos	Model Eva E 340x440 +VK 44		Pcs	Profile (mm)	Length (mm)
KR-0 3002	Screws - Schrauben 3.0x30 for eave slats - für Traufenleisten		32		
KR-0 3003	Screws - Schrauben 3.0x30 for floor mouldings - für Fussbodenleisten		40		
KR-0 3522	Screws - Schrauben 3.5x45 C3 for connecting strip for wall logs - für Verbindungsstreifen für Wandbalken		8		
KR-0 3523	Screws - Schrauben 3.5x45 C3 for diamonds - für Diamanten		4		
KR-0 3525	Screws - Schrauben 3.5x45 C3 for eave boards - für Traufenbretter		32		
KR-0 3527	Screws - Schrauben 3.5x45 C3 for gable boards - für Giebelbretter		16		
KR-0 3521	Screws - Schrauben 3.5x45 C3 for gable cover slats - für Giebeldeckleisten		16		
KR-0 5080	Screws - Schrauben 5.0x100 for foundation beams - für Fundamenthölzer		44		
KR-0 5033	Screws - Schrauben 5.0x70 C3 for post supports - für Pfostenstützen		16		
KR-0 5034	Screws - Schrauben 5.0x70 C3 for support posts - für Stützpfeosten		4		
KR-0 6020	Screws - Schrauben 6.0x180 for wall logs - für Wandbalken		8		
KL1	Threaded rod - Gewindestange M8		4		2000
KL2	Threaded rod - Gewindestange M8		2		435
KL3	Threaded rod - Gewindestange M8		4		325
KL03-1	Threaded rod for purlins - Gewindestange für die Pfetten M12		6		150
M03	Nut for purlins - Mutter für die Pfetten M12		12		
SE32	Washer for purlins - Scheibe für die Pfetten M12x37		12		
	Nut - Mutter M8		6		
	Washer - Scheibe M8x24		6		
	Extended nut - Langmutter M8		4		
	Drive-in nut - Einschlagmutter M8		6		
Kood	Eva E 340x440 +VK 44	Materjal	File	G0146 Eva E 340x440 +VK 44315g	


[illegible]

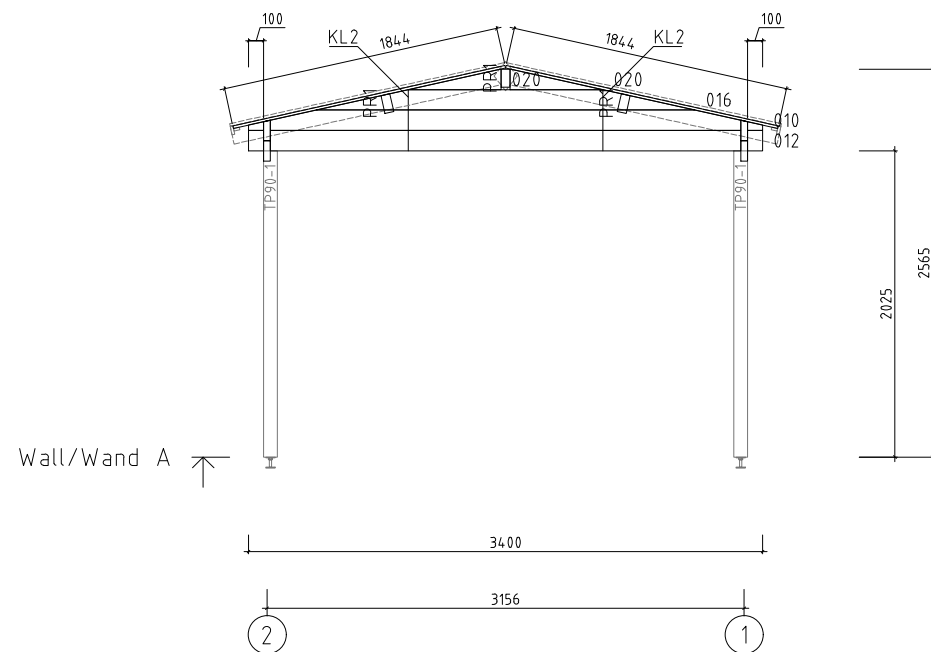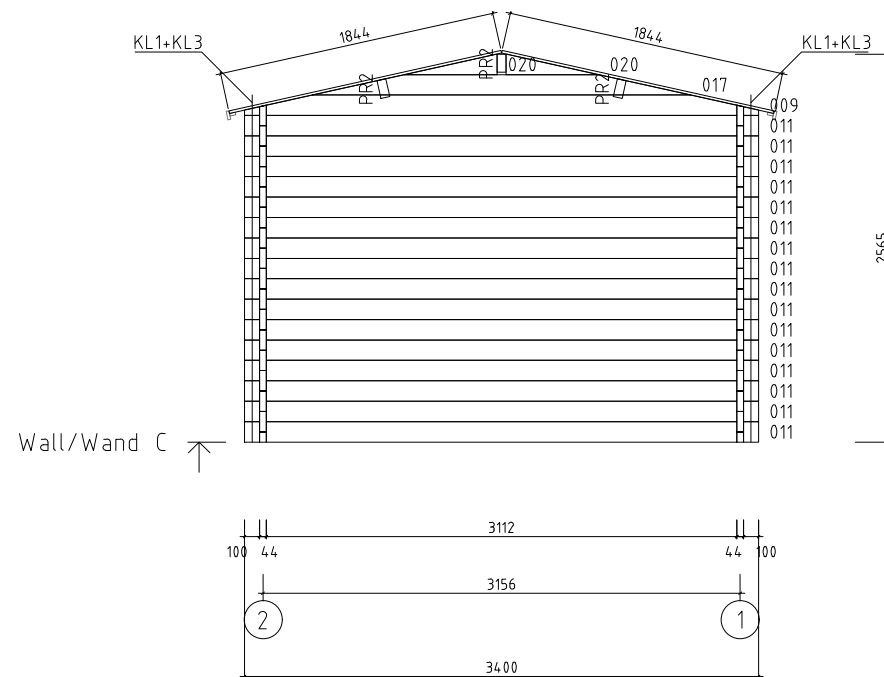 [illegible]






 www.hansa24.com	Name Eva E 340x440 +VK 44			SKU G0146
	Drawing/Zeichnung Wall/Wand C			Format A4
	Profile/Profil 4.4x13.5	Scale/Maßstab 1:50	Date 09.01.2023	

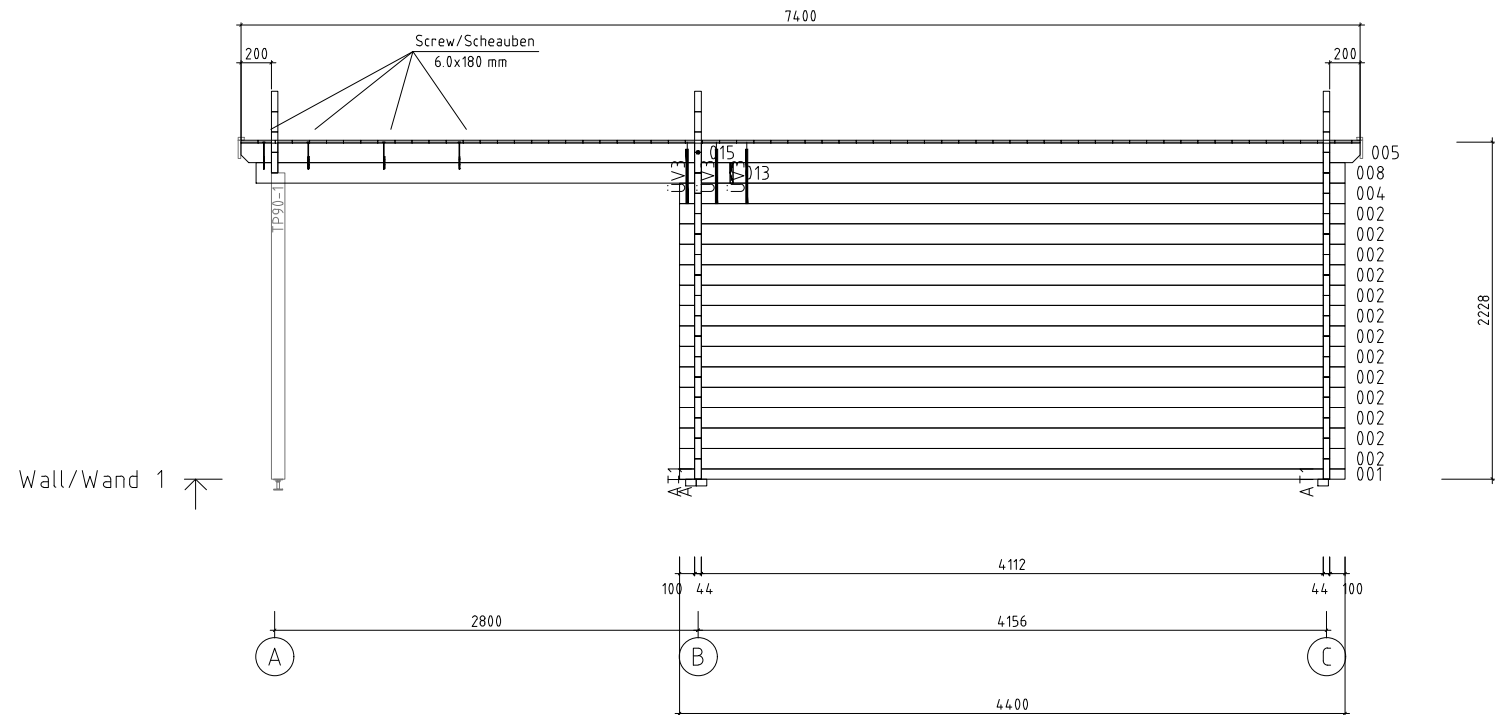

Name	Eva E 340x440 +VK 44			SKU	G0146
Drawing/Zeichnung	Wall/Wand 1			Format	A4
Profile/Profil	4.4x13.5	Scale/Maßstab	1:50	Date	09.01.2023

 

 www.hansa24.com	Name			Eva E 340x440 +VK 44	SKU	G0146
	Drawing/Zeichnung			Wall/Wand 2	Format	A4
	Profile/Profil	4.4x13.5	Scale/Maßstab	1:50	Date	09.01.2023

Ø4 3mm 13mm 2x

1

Special Profile

4x30
Screws

3

Special Profile

4.5x90
Screws

Threshold
90x28

2

4x30
Screws

3,5x20

5

4

Door trims
(90x18)
3,5x45 Screws

Extra
Floor joist

Guides

3,5x20

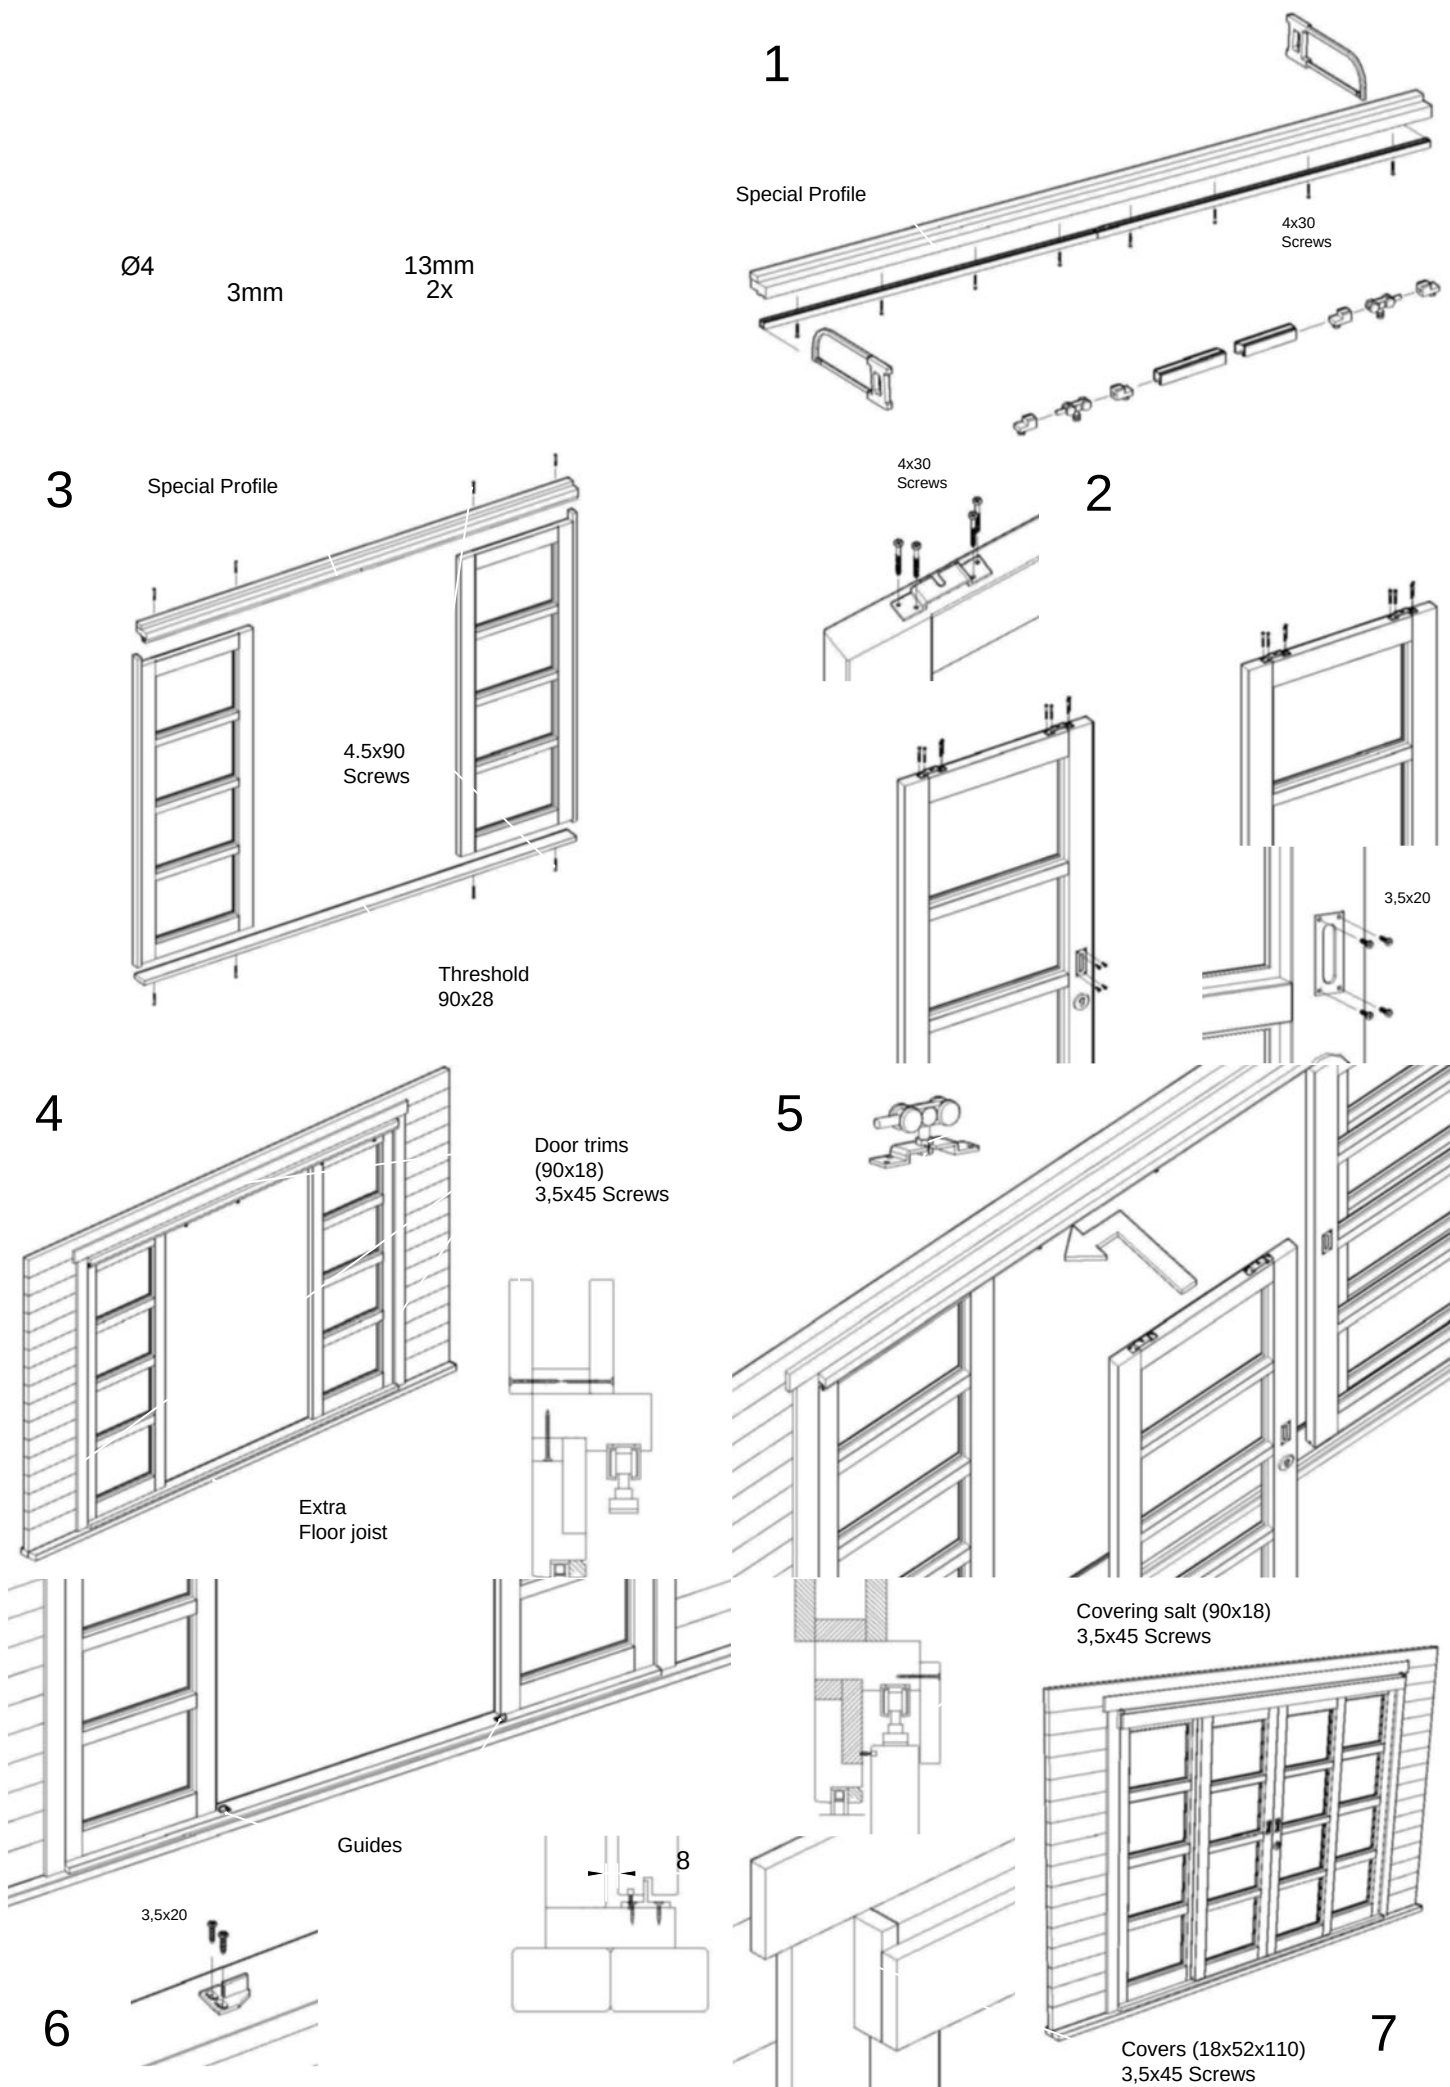
6

8

Covering salt (90x18)
3,5x45 Screws


Covers (18x52x110)
3,5x45 Screws

7




Ø4 3mm 13mm
2x

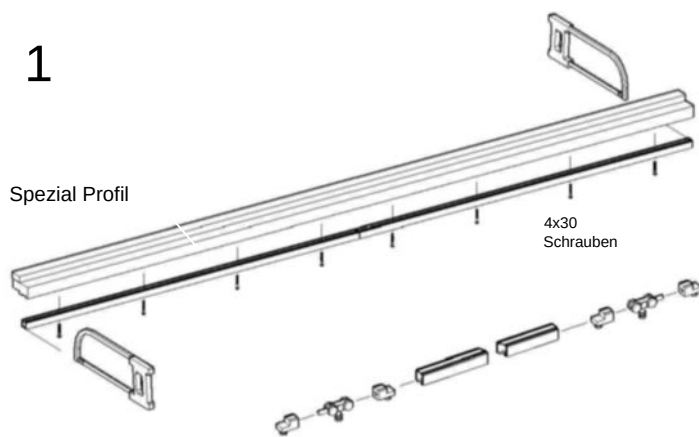1




3

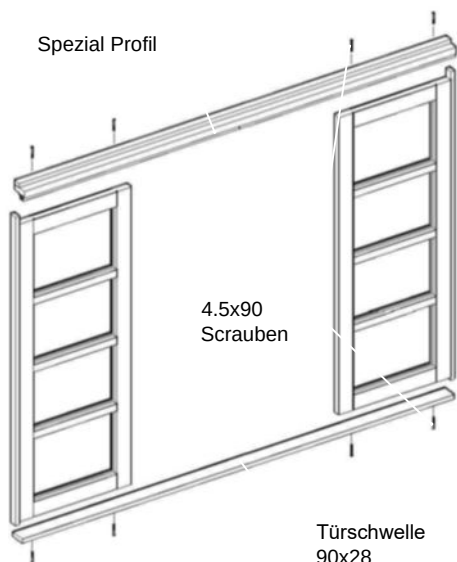Spezial Profil




2

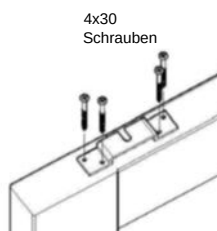




5




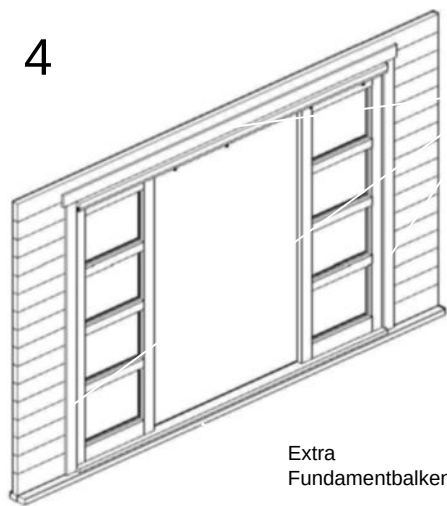
4



Blendleisten (90x18)
3,5x45 Schrauben

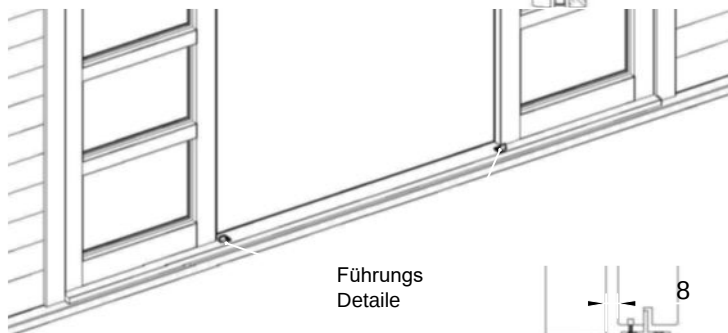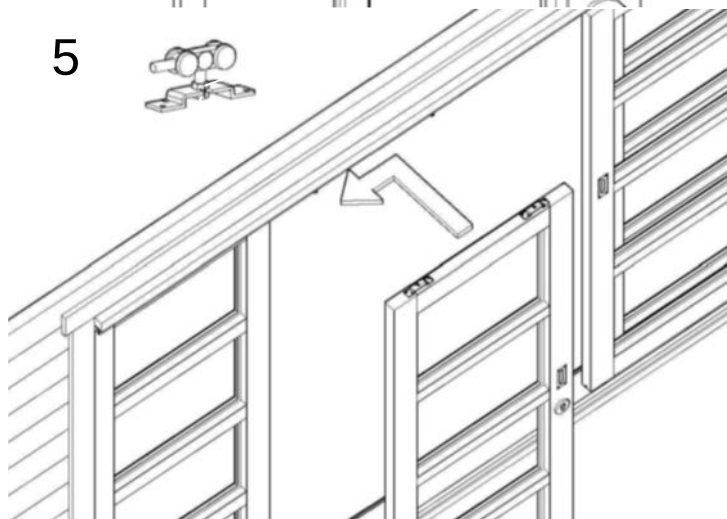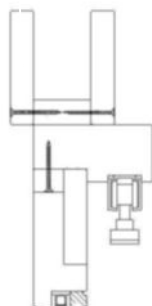

6

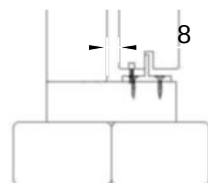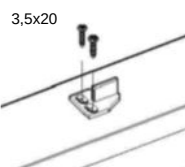

7

