

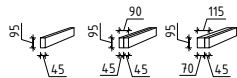
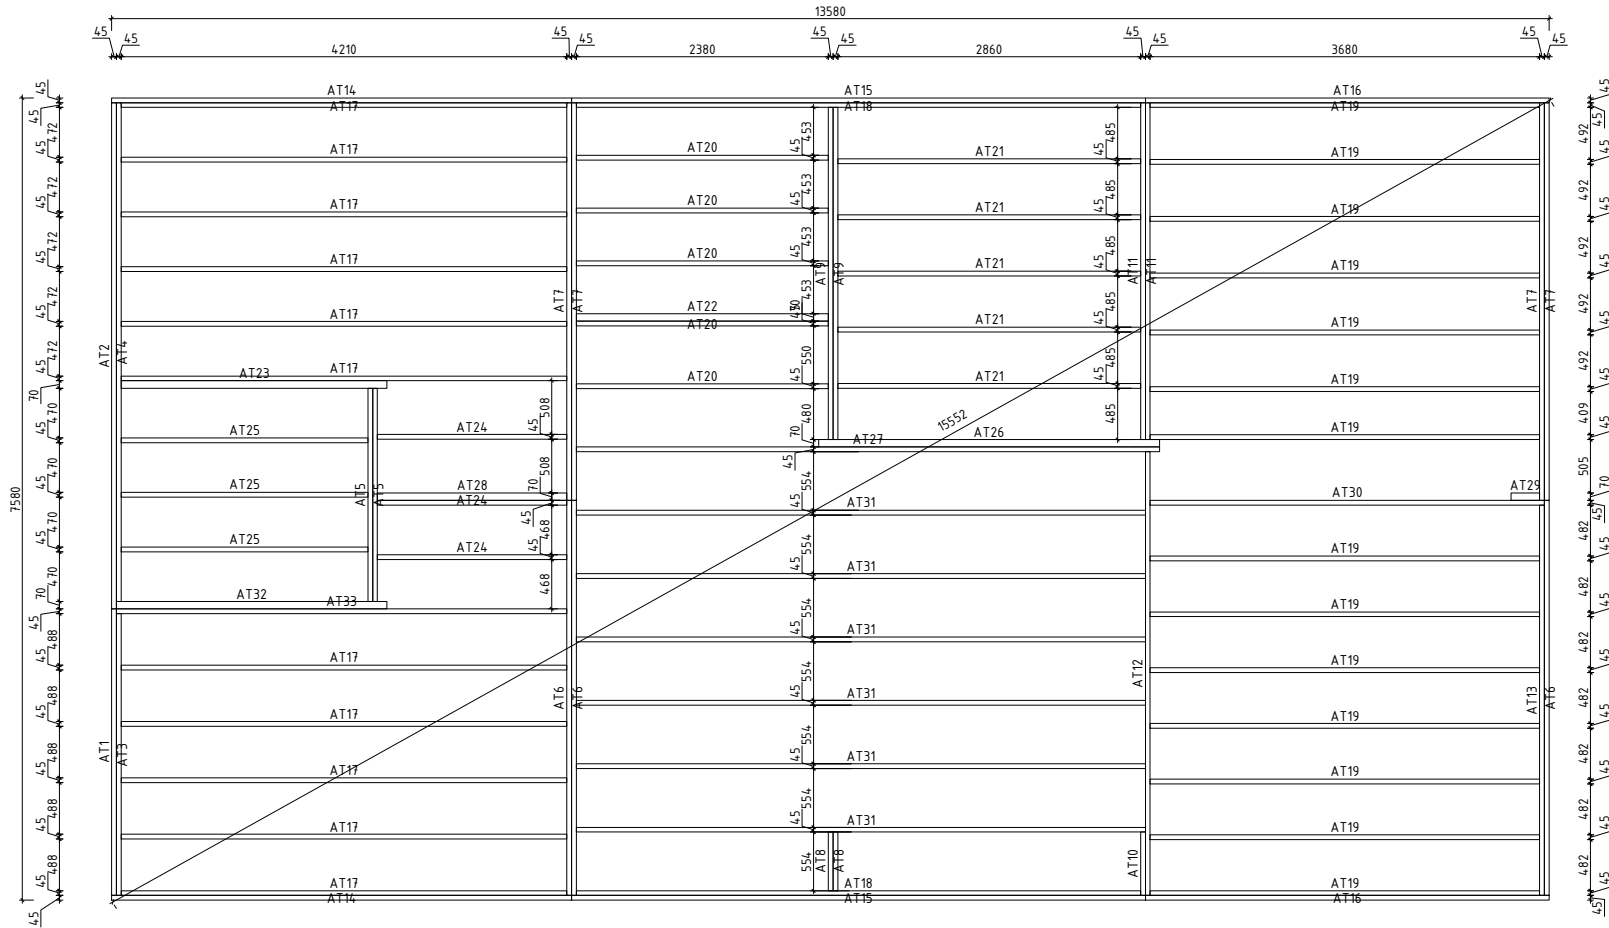



Name	Hansa Holiday G 780x1380 70		SKU	G0238
Drawing/Zeichnung	3D		Format	A3
Profile/Profil	7x13.5	Scale/Maßstab	Date	13.02.2023

H = 1.790 m
TOTAL: 98.30 m²

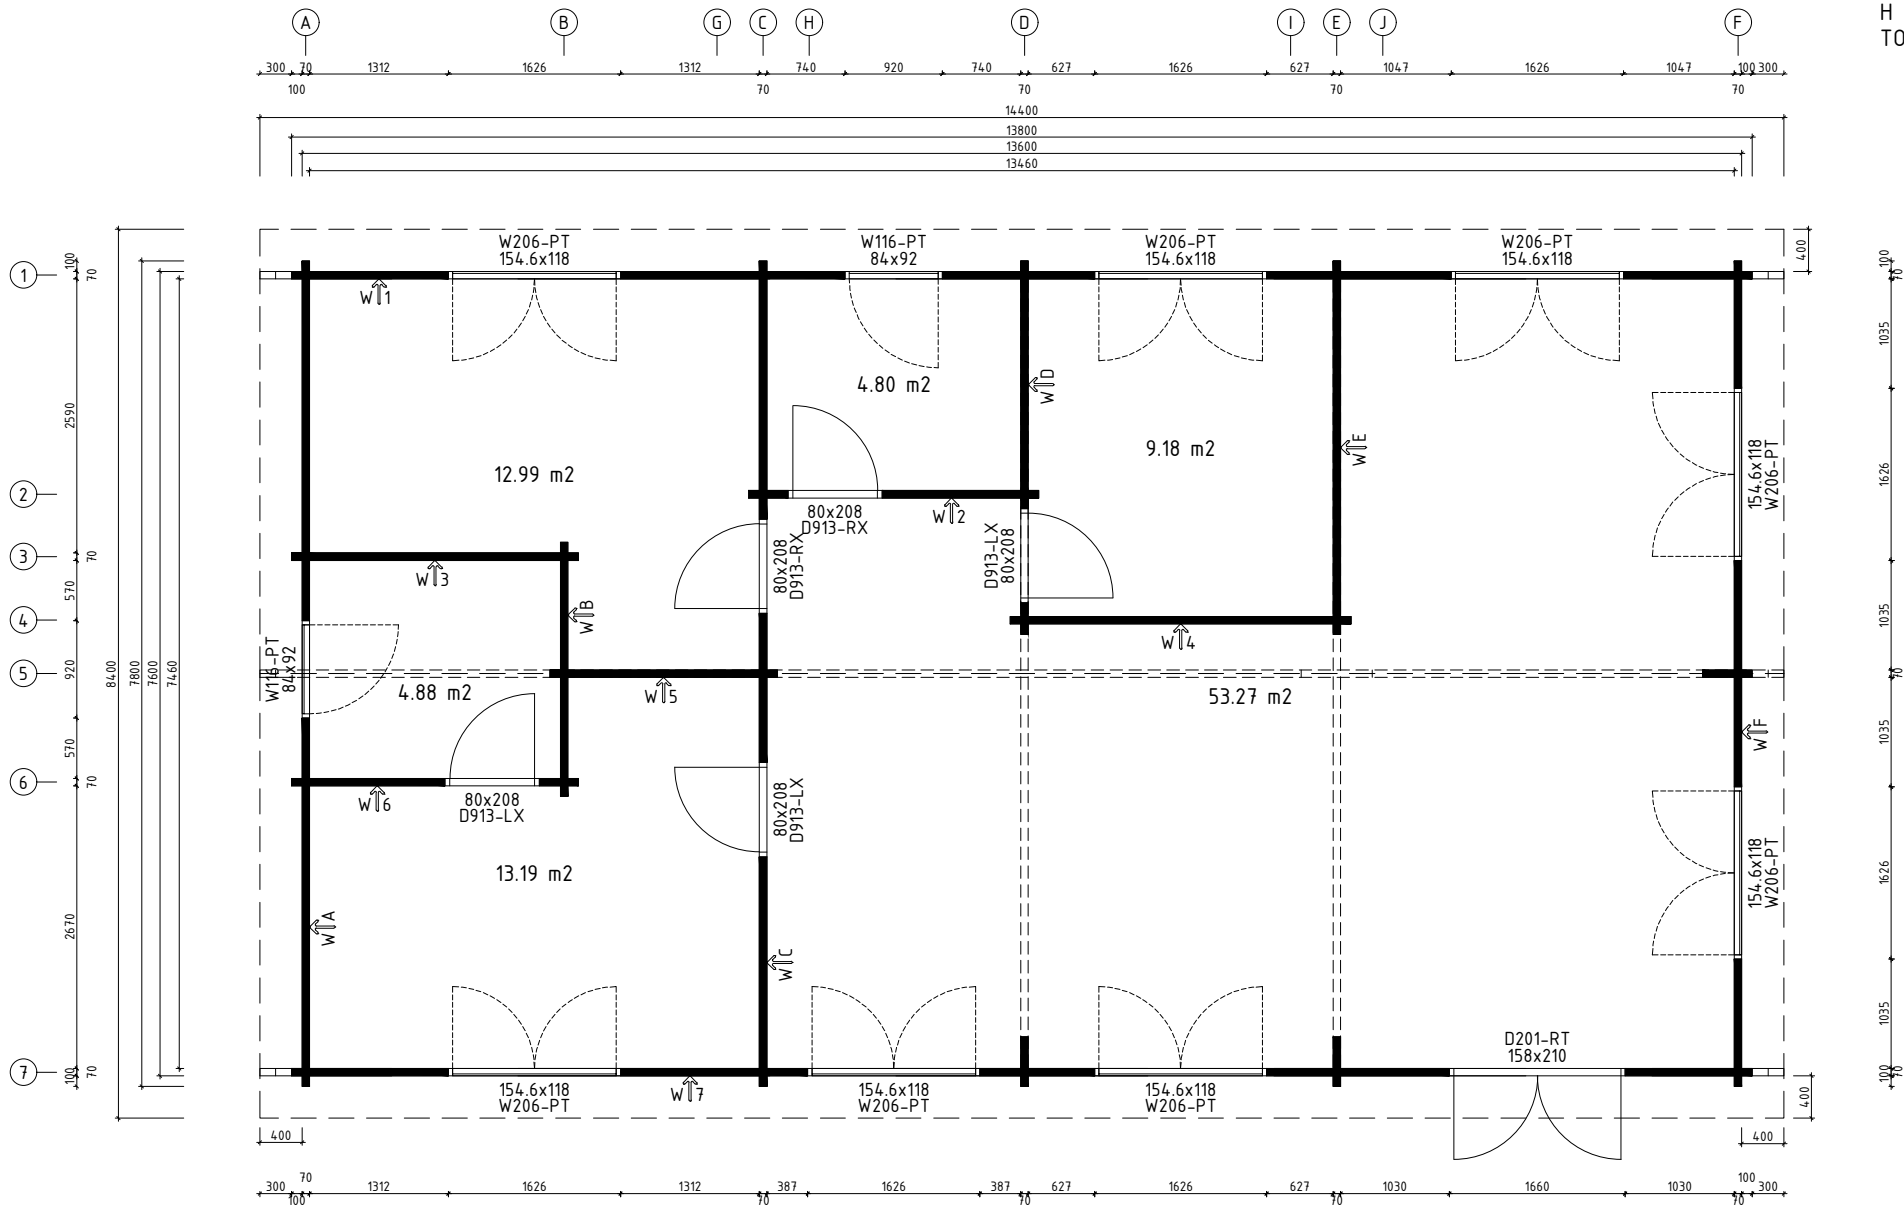







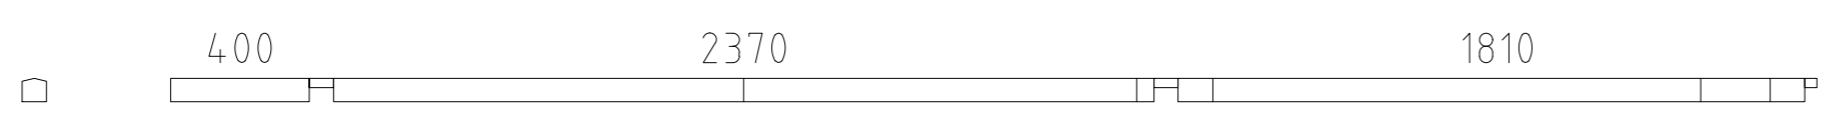

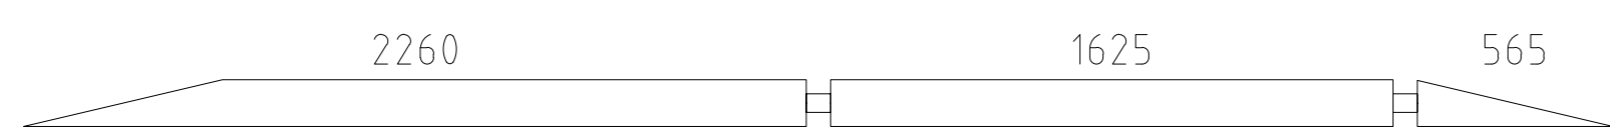
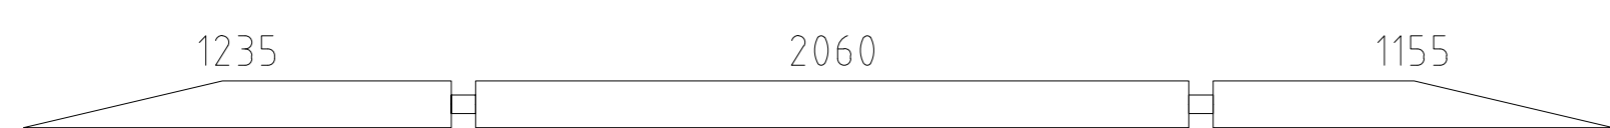

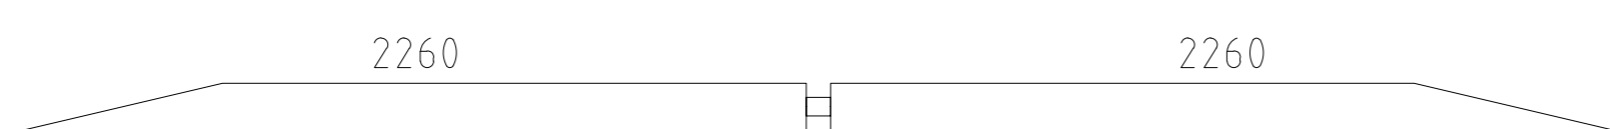
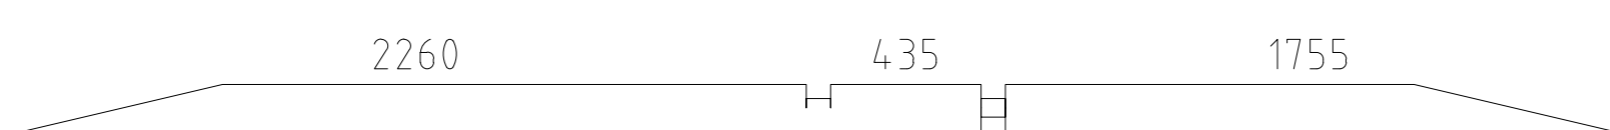
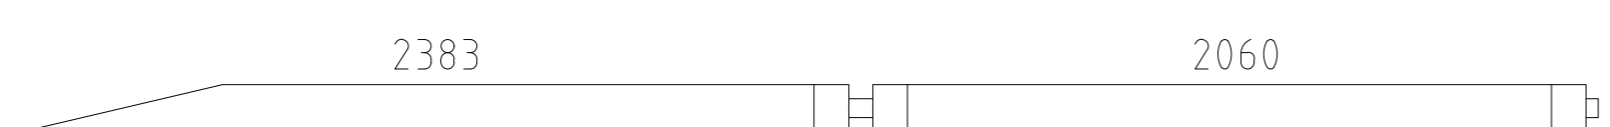
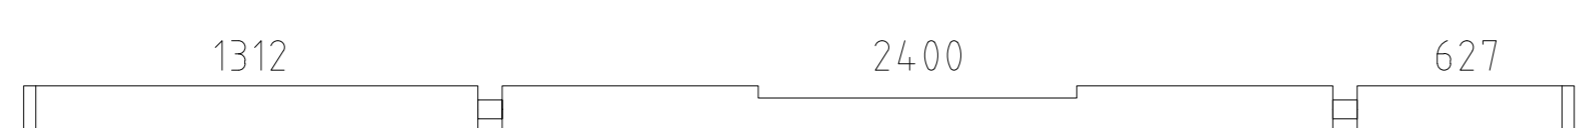








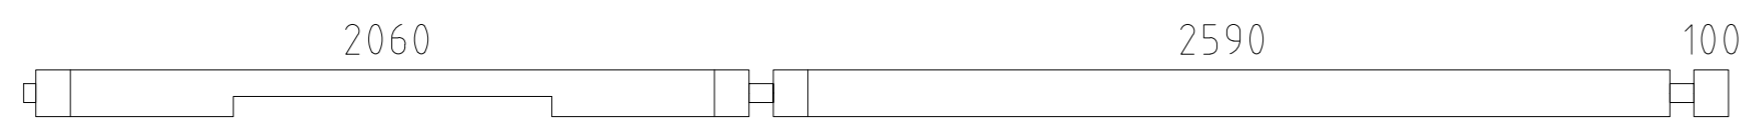

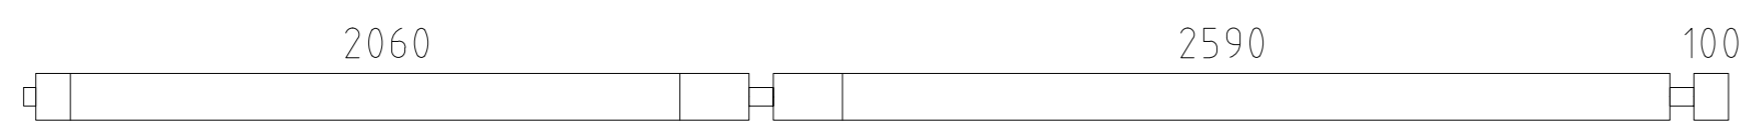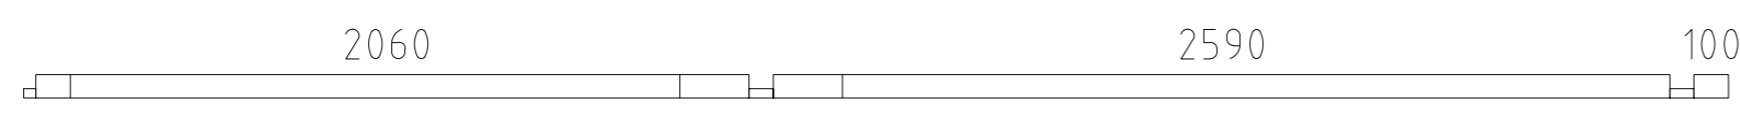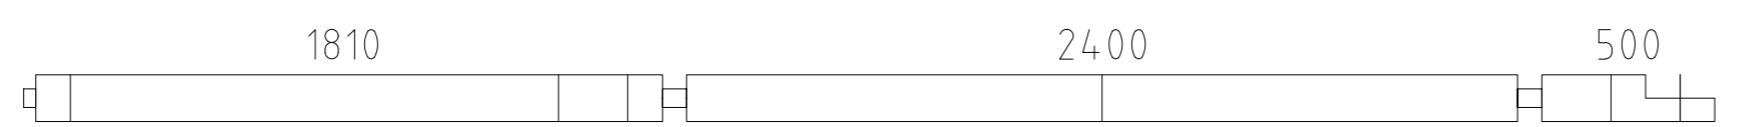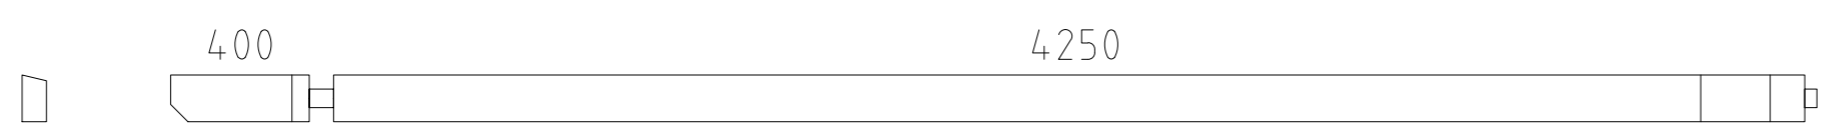	Name Hansa Holiday G 780x1380 70		SKU G0238
	Drawing/Zeichnung Plan_Grundplan		Format A3
	Profile/Profil 7x13.5	Scale/Maßstab 1:50	Date 13.02.2023



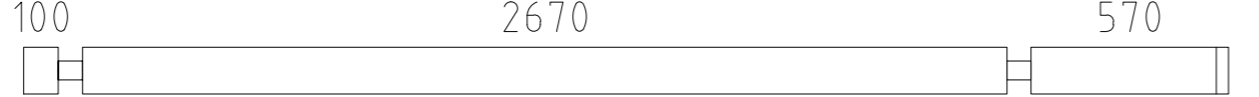
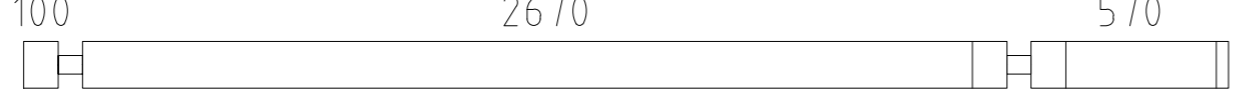
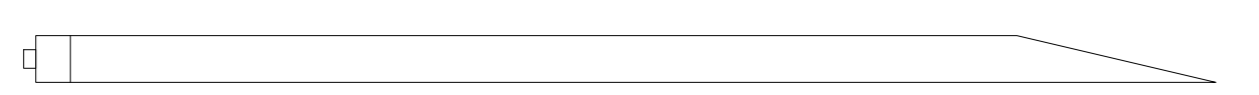
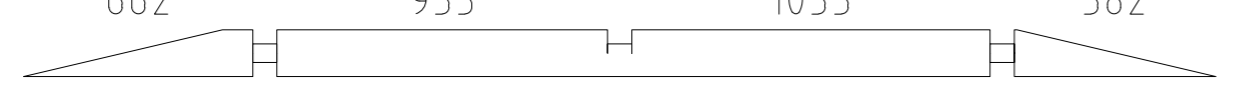
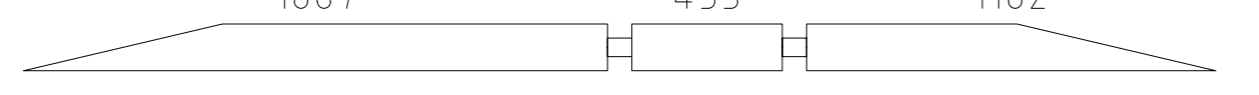
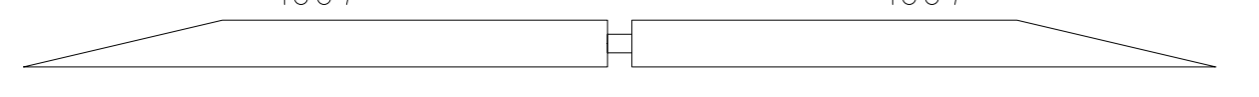
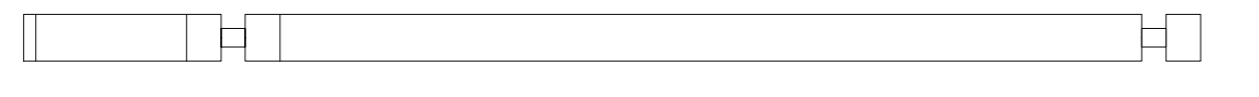
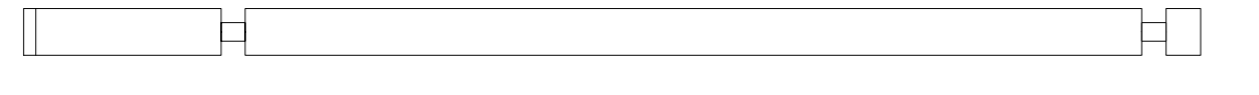
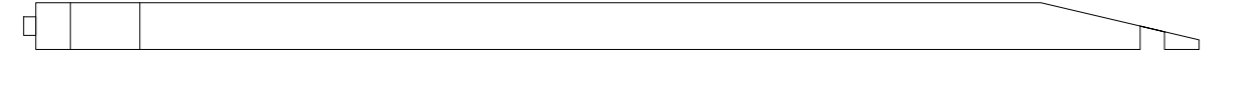

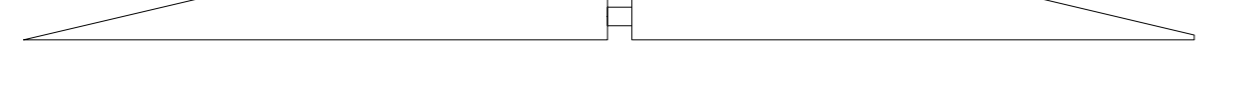
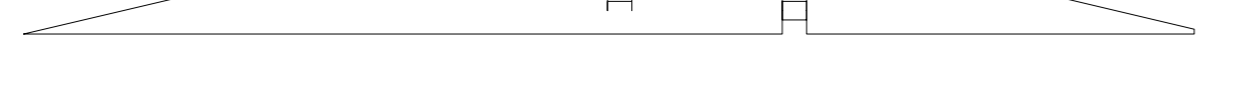




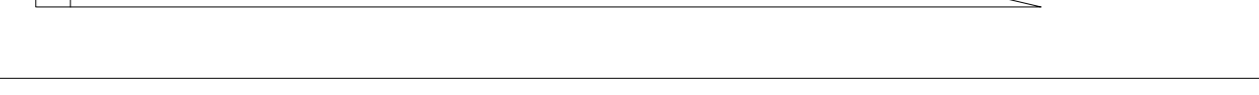
 







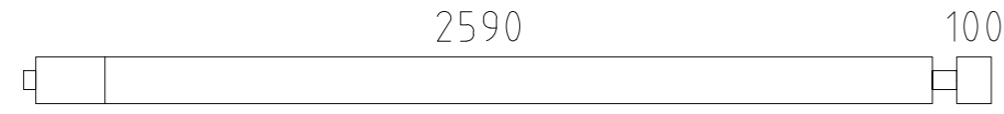
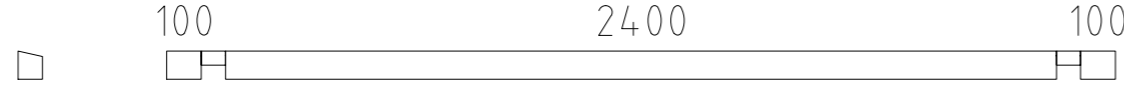

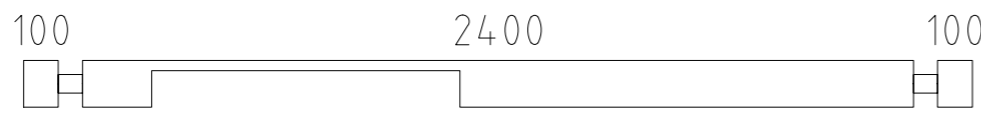

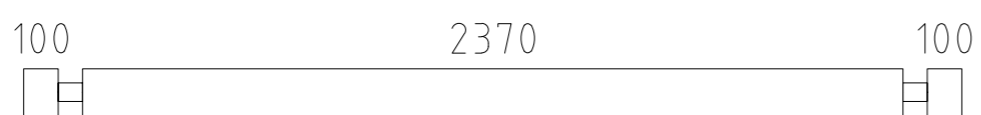
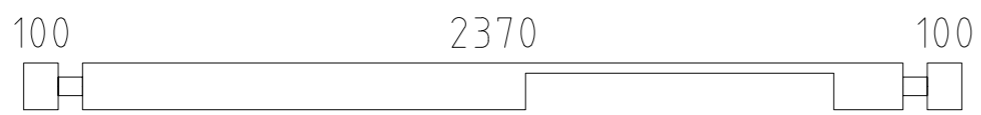
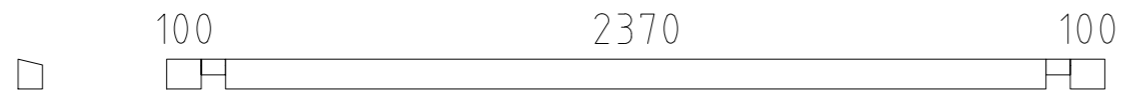












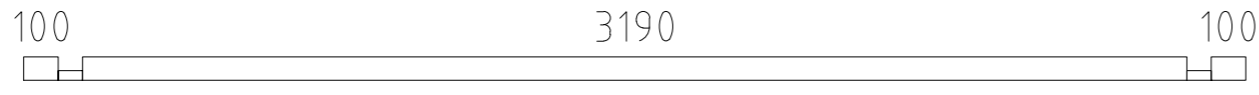



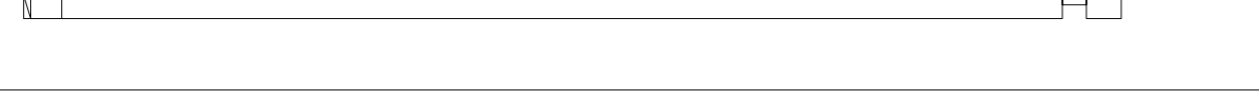
 www.hansa24.com	Name	Hansa Holiday G 780x1380 70	SKU	G0238	
	Drawing/Zeichnung	Foundation plan_Lagerholzplan		Format	A3
	Profile/Profil	7x13.5	Scale/Maßstab	1:50	Date





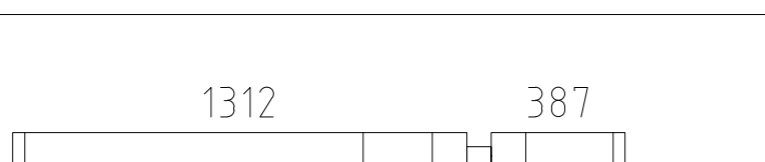
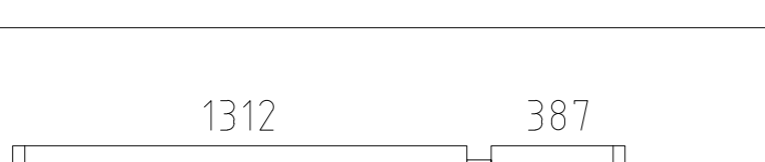
 
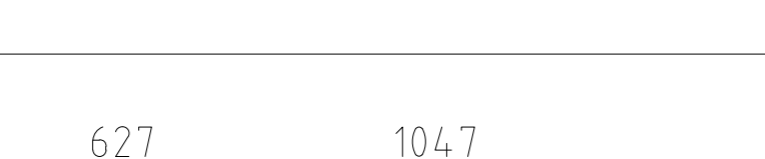
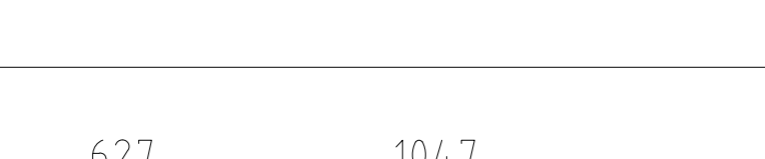
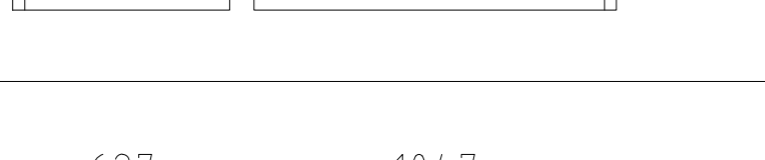
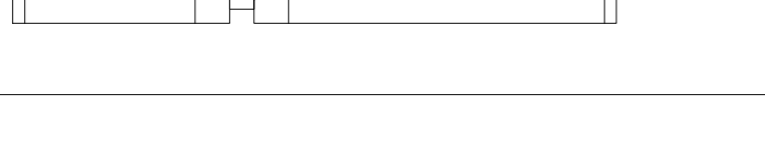
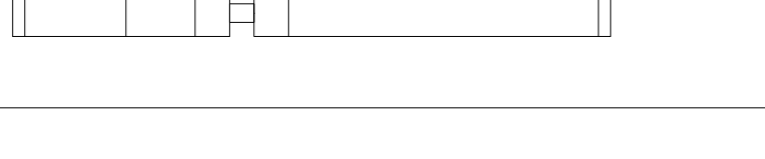
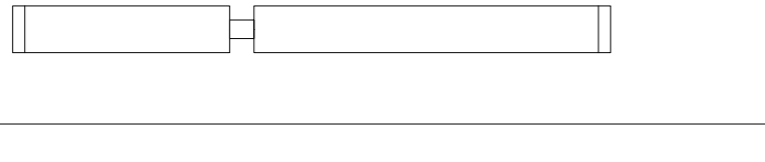
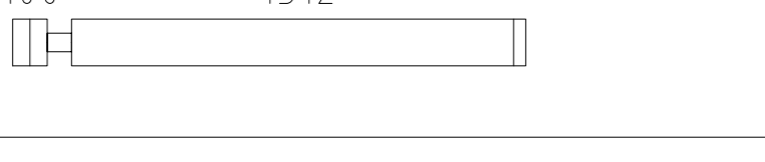
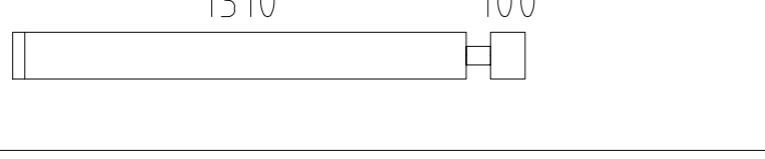
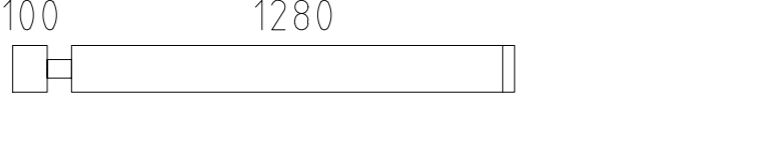
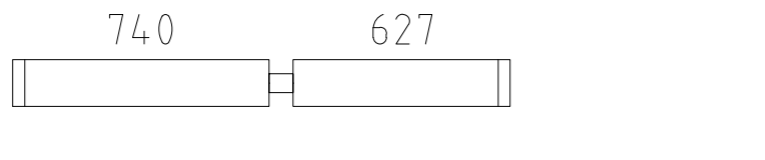
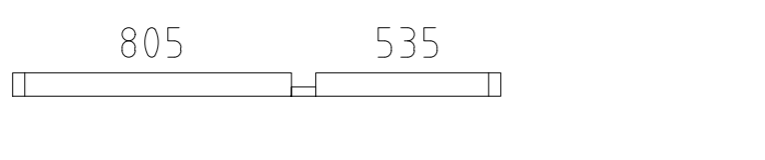
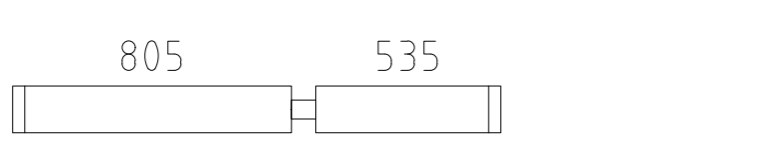
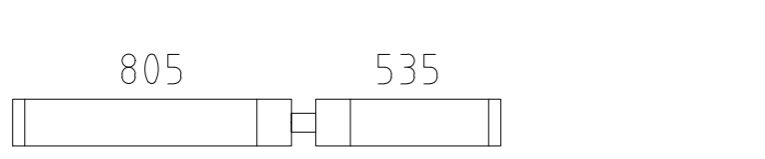
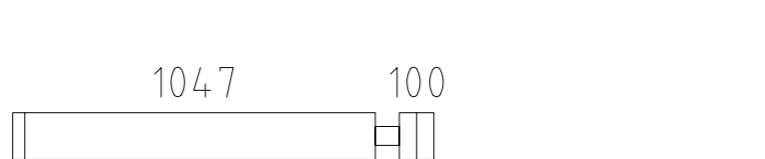
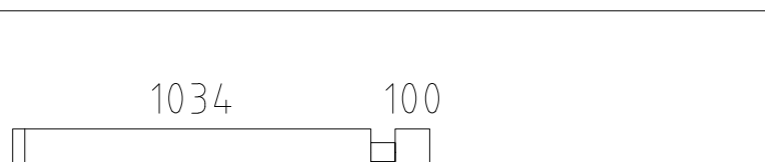
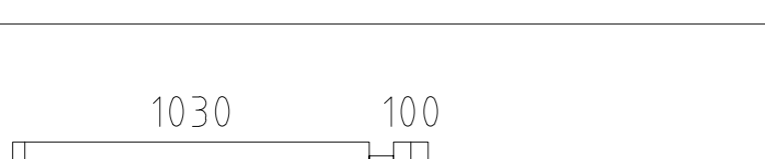
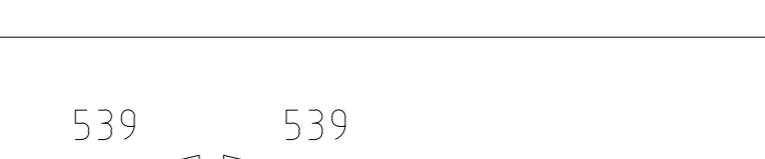

Pos	Model Hansa Holiday G 780x1380 70	Pcs	Profile (mm)	Length (mm)
	Notice! The gable pieces can be partly pre-assembled! Please notice - those differ from the description given in the specification list.			
	Achtung! Die Giebelbohlen können teilweise schon vormontiert sein! Bitte beachten - diese erscheinen nicht ganz so wie in der Teilleiste beschrieben.			
002	spare log/Ersatzteile	1	70x135	6925
001		1	70x135	6925
002		6	70x135	6925
003		3	70x135	6875
004		1	70x135	6840
005		3	70x135	6485
006		1	70x135	5738
007		1	70x135	5738
008		1	70x135	5738
009		1	70x135	5738
010		1	70x135	5738
011		2	70x135	5665
012		1	70x135	5665
013		1	70x135	5595
014		1	70x135	5595
015		1	70x68	5420
016		3	70x135	5420
017		1	70x135	5420
018		1	70x135	5195
019		1	70x135	5195
020		1	70x135	5138
021		2	70x135	5005
022		1	70x135	5005
023		1	70x135	5005
024		2	70x135	5005
025		1	70x135	4925
Kood	Hansa Holiday G 780x1380 70	Materjal	File	Leht 1/16










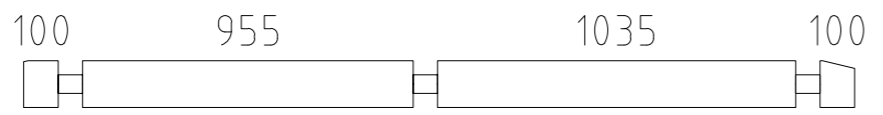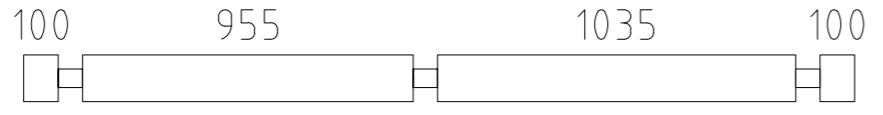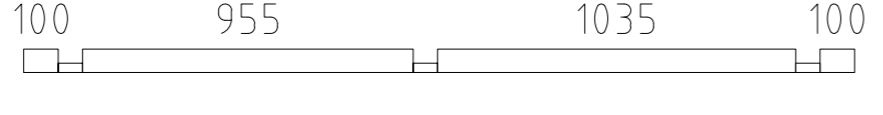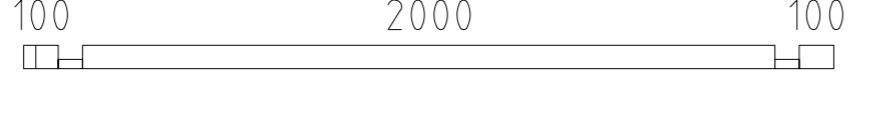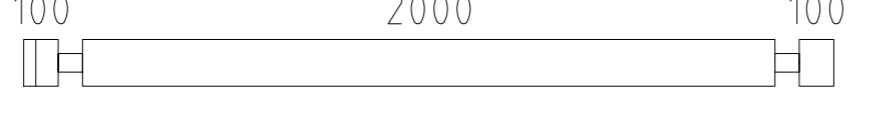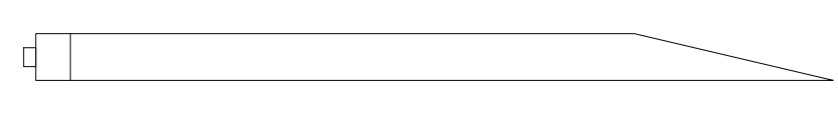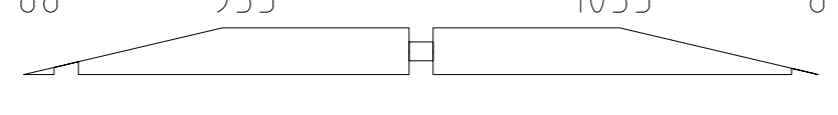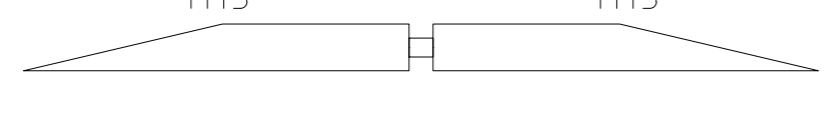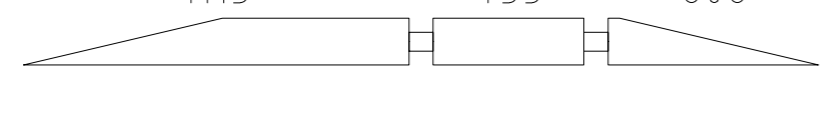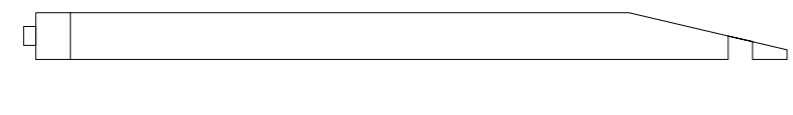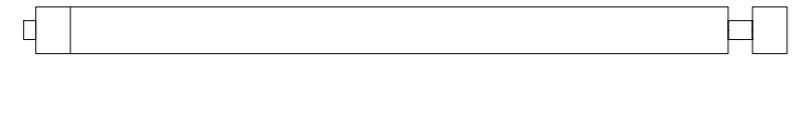

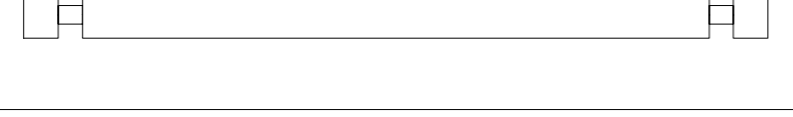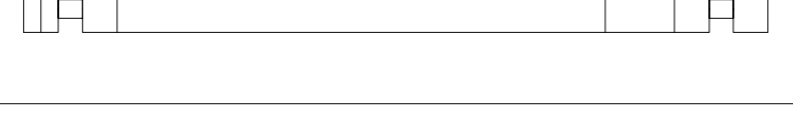

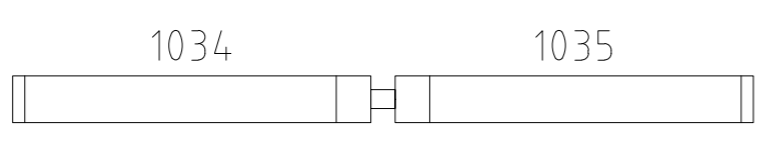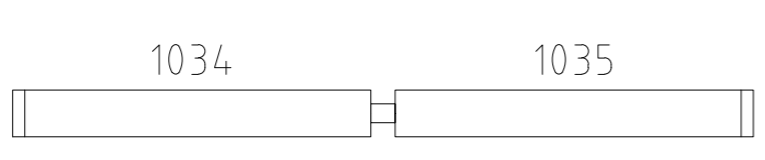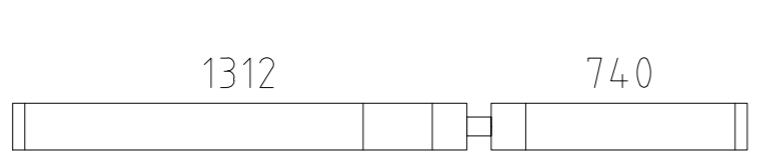
 
 
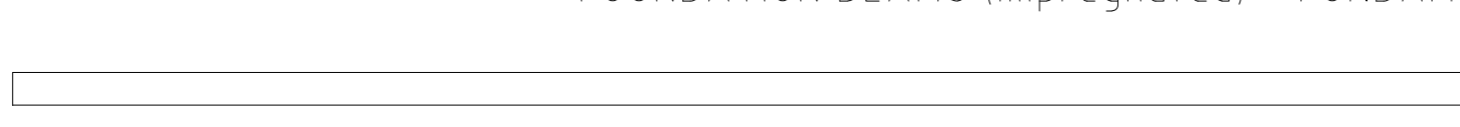
Pos	Model Hansa Holiday G 780x1380 70	Pcs	Profile (mm)	Length (mm)
026		1	70x135	4925
027		1	70x135	4925
028		1	70x135	4925
029		2	70x135	4925
030		1	70x68	4925
031		1	70x135	4885
032		1	70x135	4755
033		1	70x135	4755
034		1	70x68	4755
035		1	70x135	4650
036		1	70x135	4591
037		1	70x135	4591
038		1	70x135	4591
039		1	70x135	4591
040		1	70x135	4591
041		1	70x135	4548
042		1	70x135	4479
043		1	70x135	4479
044		1	70x135	4470
045		1	70x135	4470
046		6	70x135	4455
047		1	70x135	4455
048		1	70x135	4405
049		1	70x135	4405
050		2	70x135	4380
Kood	Hansa Holiday G 780x1380 70	Materjal	File	Leht 2/16

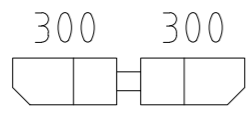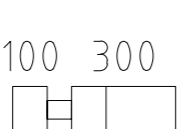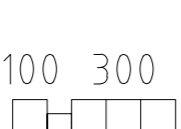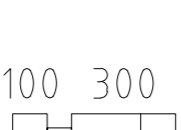
 
 
 
 


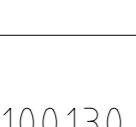





 
 



 



 


Pos	Model Hansa Holiday G 780x1380 70	Pcs	Profile (mm)	Length (mm)
051		1	70x135	4380
052		1	70x68	4225
053		3	70x135	4145
054		1	70x135	4075
055		2	70x135	4075
056		1	70x135	4015
057		3	70x135	4015
058		2	70x135	3948
059		3	70x135	3925
060		1	70x135	3925
061		1	70x135	3900
062		1	70x135	3900
063		1	70x135	3900
064		2	70x135	3900
065		1	70x135	3900
066		1	70x135	3900
067		2	70x135	3900
068		5	70x135	3900
069		3	70x135	3900
070		1	70x68	3900
071		1	70x68	3900
072		1	70x135	3900
073		3	70x135	3675
074		1	70x135	3530
075		15	70x135	3530
Kood	Hansa Holiday G 780x1380 70	Materjal	File	Leht 3/16

Pos	Model Hansa Holiday G 780x1380 70	Pcs	Profile (mm)	Length (mm)
076		1	70x68	3530
077		1	70x135	3530
078		5	70x135	3480
079		1	70x135	3480
080		2	70x135	3443
081		1	70x135	3443
082		1	70x135	3443
083		1	70x135	3443
084		1	70x135	3400
085		5	70x135	3400
086		1	70x135	3395
087		1	70x135	3395
088		1	70x135	3382
089		1	70x135	3382
090		1	70x92	3220
091		23	70x135	3220
092		1	70x135	3170
093		1	70x135	2938
094		1	70x135	2938
095		1	70x135	2875
096		1	70x135	2875
097		5	70x135	2875
098		1	70x68	2875
099		3	70x135	2795
100		1	70x135	2795

 
 
 

 

Pos	Model Hansa Holiday G 780x1380 70	Pcs	Profile (mm)	Length (mm)
101		2	70x135	2795
102		1	70x82	2740
103		5	70x135	2740
104		1	70x135	2740
105		1	70x105	2710
106		28	70x135	2710
107		1	70x135	2710
108		1	70x86	2710
109		1	70x68	2440
110		15	70x135	2440
111		1	70x135	2400
112		21	70x135	2400
113		1	70x68	2400
114		1	70x68	2340
115		15	70x135	2340
116		1	70x135	2338
117		2	70x135	2295
118		2	70x135	2295
119		2	70x135	2295
120		1	70x135	2205
121		1	70x135	2205
122		1	70x68	2170
123		15	70x135	2170
124		21	70x135	2150
125		1	70x135	2150
Kood	Hansa Holiday G 780x1380 70	Materjal	File	Leht 5/16












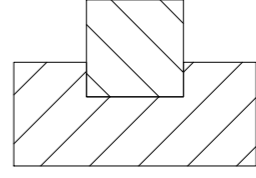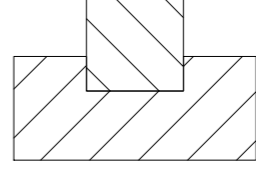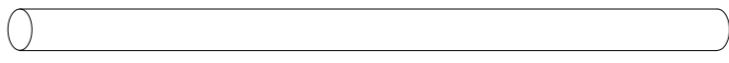

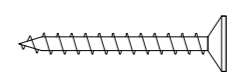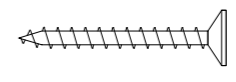
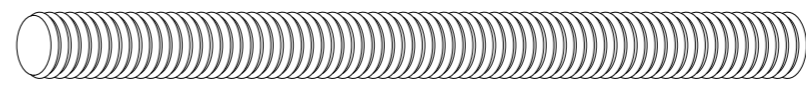
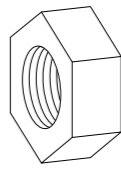




Pos	Model Hansa Holiday G 780x1380 70	Pcs	Profile (mm)	Length (mm)
126		2	70x135	2139
127		6	70x135	2139
128		1	70x135	2122
129		6	70x135	2122
130		1	70x135	1769
131		8	70x135	1769
132		1	70x135	1748
133		1	70x135	1744
134		7	70x135	1744
135		1	70x135	1744
136		1	70x135	1727
137		8	70x135	1727
138		18	70x135	1482
139		15	70x135	1480
140		15	70x135	1450
141		7	70x135	1437
142		1	70x68	1410
143		14	70x135	1410
144		1	70x135	1410
145		9	70x135	1217
146		16	70x135	1204
147		16	70x135	1200
148		4	70x127	1148
149		2	70x127	1148
150		8	70x135	1084
Kood	Hansa Holiday G 780x1380 70	Materjal	File	Leht 6/16


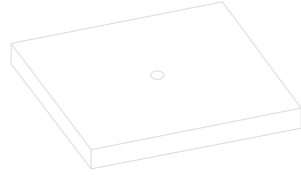


Pos	Model Hansa Holiday G 780x1380 70	Pcs	Profile (mm)	Length (mm)
151		1	70x135	1084
152		1	70x135	670
153		22	70x135	470
154		18	70x135	470
155		8	70x135	470
156		6	70x135	470
157		2	70x68	470
158		30	70x135	370
159		1	70x68	300
160		15	70x135	300
AT26	FOUNDATION BEAMS (impregnated) - FUNDAMENTHÖLZER (imprägniert) 	1	70x95	3220
AT32	FOUNDATION BEAMS (impregnated) - FUNDAMENTHÖLZER (imprägniert) 	1	70x95	2555
AT23	FOUNDATION BEAMS (impregnated) - FUNDAMENTHÖLZER (imprägniert) 	1	70x95	2510
AT22	FOUNDATION BEAMS (impregnated) - FUNDAMENTHÖLZER (imprägniert) 	1	70x95	2380
AT28	FOUNDATION BEAMS (impregnated) - FUNDAMENTHÖLZER (imprägniert) 	1	70x95	1790
AT29	FOUNDATION BEAMS (impregnated) - FUNDAMENTHÖLZER (imprägniert) 	1	70x95	270
AT27	FOUNDATION BEAMS (impregnated) - FUNDAMENTHÖLZER (imprägniert) 	1	45x95	5510
AT15	FOUNDATION BEAMS (impregnated) - FUNDAMENTHÖLZER (imprägniert) 	2	45x95	5420
AT31	FOUNDATION BEAMS (impregnated) - FUNDAMENTHÖLZER (imprägniert) 	6	45x95	5375
AT18	FOUNDATION BEAMS (impregnated) - FUNDAMENTHÖLZER (imprägniert) 	2	45x95	5330
AT2	FOUNDATION BEAMS (impregnated) - FUNDAMENTHÖLZER (imprägniert) 	1	45x95	4783
AT4	FOUNDATION BEAMS (impregnated) - FUNDAMENTHÖLZER (imprägniert) 	1	45x95	4713
AT14	FOUNDATION BEAMS (impregnated) - FUNDAMENTHÖLZER (imprägniert) 	2	45x95	4345
AT33	FOUNDATION BEAMS (impregnated) - FUNDAMENTHÖLZER (imprägniert) 	1	45x95	4255
AT17	FOUNDATION BEAMS (impregnated) - FUNDAMENTHÖLZER (imprägniert) 	11	45x95	4210
Kood	Hansa Holiday G 780x1380 70	Materjal	File	Leht 7/16



Pos	Model Hansa Holiday G 780x1380 70	Pcs	Profile (mm)	Length (mm)
AT12	FOUNDATION BEAMS (impregnated) - FUNDAMENTHÖLZER (imprägniert) 	1	45x95	4193
AT16	FOUNDATION BEAMS (impregnated) - FUNDAMENTHÖLZER (imprägniert) 	2	45x95	3815
AT7	FOUNDATION BEAMS (impregnated) - FUNDAMENTHÖLZER (imprägniert) 	4	45x95	3758
AT6	FOUNDATION BEAMS (impregnated) - FUNDAMENTHÖLZER (imprägniert) 	3	45x95	3733
AT30	FOUNDATION BEAMS (impregnated) - FUNDAMENTHÖLZER (imprägniert) 	1	45x95	3725
AT13	FOUNDATION BEAMS (impregnated) - FUNDAMENTHÖLZER (imprägniert) 	1	45x95	3687
AT19	FOUNDATION BEAMS (impregnated) - FUNDAMENTHÖLZER (imprägniert) 	14	45x95	3680
AT11	FOUNDATION BEAMS (impregnated) - FUNDAMENTHÖLZER (imprägniert) 	2	45x95	3183
AT9	FOUNDATION BEAMS (impregnated) - FUNDAMENTHÖLZER (imprägniert) 	2	45x95	3138
AT21	FOUNDATION BEAMS (impregnated) - FUNDAMENTHÖLZER (imprägniert) 	5	45x95	2860
AT1	FOUNDATION BEAMS (impregnated) - FUNDAMENTHÖLZER (imprägniert) 	1	45x95	2708
AT3	FOUNDATION BEAMS (impregnated) - FUNDAMENTHÖLZER (imprägniert) 	1	45x95	2663
AT20	FOUNDATION BEAMS (impregnated) - FUNDAMENTHÖLZER (imprägniert) 	5	45x95	2380
AT25	FOUNDATION BEAMS (impregnated) - FUNDAMENTHÖLZER (imprägniert) 	3	45x95	2330
AT5	FOUNDATION BEAMS (impregnated) - FUNDAMENTHÖLZER (imprägniert) 	2	45x95	2015
AT24	FOUNDATION BEAMS (impregnated) - FUNDAMENTHÖLZER (imprägniert) 	3	45x95	1790
AT10	FOUNDATION BEAMS (impregnated) - FUNDAMENTHÖLZER (imprägniert) 	1	45x95	599
AT8	FOUNDATION BEAMS (impregnated) - FUNDAMENTHÖLZER (imprägniert) 	2	45x95	554
LI1	SLAT - LEISTE 	2	58x18	3800
LI5	SLAT - LEISTE 	1	58x18	3120
LI4	SLAT - LEISTE 	1	58x18	2580
LI3	SLAT - LEISTE 	1	58x18	2300
LI2	SLAT - LEISTE 	1	58x18	2270
PR5	PURLINS - PFETTEN 	4	70x145	5620
PR2	PURLINS - PFETTEN 	4	70x145	5620
Kood	Hansa Holiday G 780x1380 70	Materjal	File	Leht 8/16


Pos	Model Hansa Holiday G 780x1380 70		Pcs	Profile (mm)	Length (mm)
PR4	PURLINS - PFETTEN 400 4250 500		3	70x145	5290
PR7	PURLINS - PFETTEN 400 2370 1810 500		1	70x145	5290
PR3	PURLINS - PFETTEN 500 3720 400		4	70x145	4760
PR8	PURLINS - PFETTEN 400 2370 1510		1	70x145	4420
PR1	PURLINS - PFETTEN 400 3950		3	70x145	4420
PR6	PURLINS - PFETTEN 3420 400		4	70x145	3890
	ROOF BOARDS - DACHBRETTER		256+3	113x18	4315
	FLOOR BOARDS - FUSSBODENBRETTER			113x28	263.24 rm/lfm
	FLOOR BOARDS - FUSSBODENBRETTER		22+3	113x28	5385
	FLOOR BOARDS - FUSSBODENBRETTER		26	113x28	4195
	FLOOR BOARDS - FUSSBODENBRETTER		32	113x28	3690
	FLOOR BOARDS - FUSSBODENBRETTER		26	113x28	3185
	FLOOR BOARDS - FUSSBODENBRETTER		22	113x28	2665
	FLOOR BOARDS - FUSSBODENBRETTER		22	113x28	2585
	FLOOR BOARDS - FUSSBODENBRETTER		21	113x28	2055
	FLOOR BOARDS - FUSSBODENBRETTER		22	113x28	1995
	Ceiling mouldings - Deckenleisten (inside and outside - innen und außen)			15x28	123 rm/lfm
	Floor mouldings - Fussbodenleisten			14x55	111 rm/lfm
RLA 01-1	Eave board - Traufenbrett 18x95		6	18x95	4800
RLI01-1	Eave slat - Traufenleiste 18x40			18x40	29.8 rm/lfm
VLA 02-1	Gable board - Giebelbrett 18x120	13.2°	4	18x120	4415
VKL 01-1	Gable cover slat - Giebeldeckleiste 18x40		4	18x40	4415
TH01-1	Seal tape (upper log on sidewalls) - Dichtungsband (letzte bohlenkranz seitenwänder)		1		29 rm/lfm
	T-strip - T-Leiste 70		2		750
	T-strip - T-Leiste 70		2		885
Kood	Hansa Holiday G 780x1380 70	Materjal	File	Leht	9/16

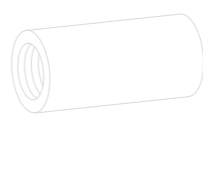
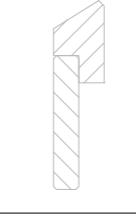


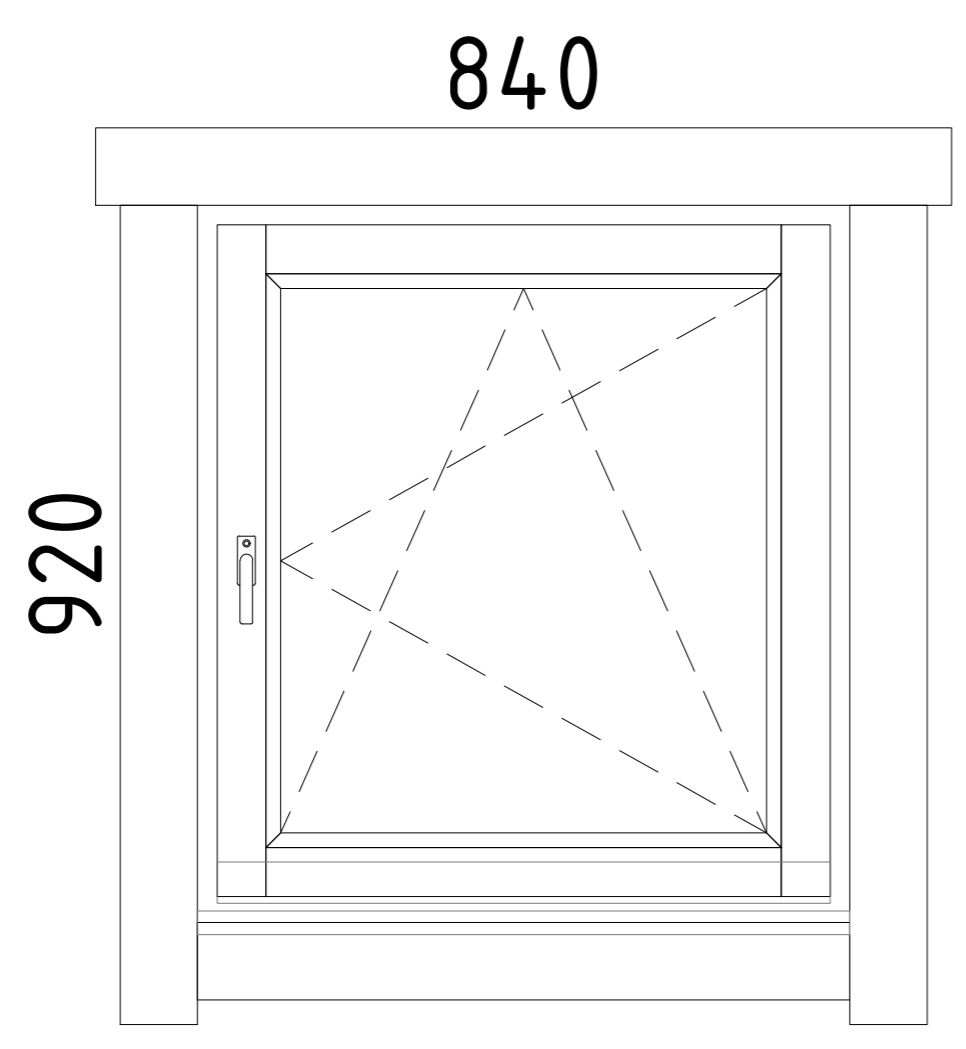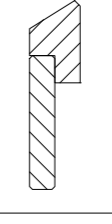Pos	Model Hansa Holiday G 780x1380 70		Pcs	Profile (mm)	Length (mm)
	T-strip - T-Leiste 70		4		1020
	T-strip - T-Leiste 70		12		1155
	T-strip - T-Leiste 70		4		1965
	T-strip - T-Leiste 70		6		2033
	T-strip - T-Leiste 70		2		2100
ÜV1	Metal bar - Metallstange Ø10		2	Ø10	1240
ÜV2	Metal bar - Metallstange Ø10		2	Ø10	1100
ÜV3	Metal bar - Metallstange Ø10		6	Ø10	1040
ÜV4	Metal bar - Metallstange Ø10		2	Ø10	970
ÜV5	Metal bar - Metallstange Ø10		8	Ø10	900
ÜV6	Metal bar - Metallstange Ø10		2	Ø10	830
ÜV7	Metal bar - Metallstange Ø10		4	Ø10	770
ÜV8	Metal bar - Metallstange Ø10		11	Ø10	630
ÜV9	Metal bar - Metallstange Ø10		1	Ø10	500
ÜV10	Metal bar - Metallstange Ø10		4	Ø10	430
ÜV11	Metal bar - Metallstange Ø10		17	Ø10	360
ÜV12	Metal bar - Metallstange Ø10		1	Ø10	290
ML01	Connecting strip for wall logs - Verbindungsstreifen für Wandbalken		58		
GD01	Diamond - Diamant		2		
LK	Hit block - Schlaghölzer		3		
N-0 2503	Nails - Nägel 2.5x60 for floor boards - für Fussbodenbretter		3960		
N-0 2501	Nails - Nägel vierkant 2.5x50 for ceiling boards - für Dachbretter		3072		
N-0 2504	Nails - Nägel vierkant 2.5x50 for support tile - für Fliese		3		
KR-0 3001	Screws - Schrauben 3.0x30 for ceiling mouldings - für Deckenleisten		296		
KR-0 3002	Screws - Schrauben 3.0x30 for eave slats - für Traufenleisten		60		
Kood	Hansa Holiday G 780x1380 70	Materjal	File	Leht	10/16



Pos	Model Hansa Holiday G 780x1380 70		Pcs	Profile (mm)	Length (mm)
KR-0 3003	Screws - Schrauben 3.0x30 for floor mouldings - für Fussbodenleisten		208		
KR-0 3006	Screws - Schrauben 3.0x30 for slat - für leiste		26		
KR-0 3522	Screws - Schrauben 3.5x45 C3 for connecting strip for wall logs - für Verbindungsstreifen für Wandbalken		232		
KR-0 3523	Screws - Schrauben 3.5x45 C3 for diamonds - für Diamanten		4		
KR-0 3525	Screws - Schrauben 3.5x45 C3 for eave boards - für Traufenbretter		60		
KR-0 3527	Screws - Schrauben 3.5x45 C3 for gable boards - für Giebelbretter		40		
KR-0 3521	Screws - Schrauben 3.5x45 C3 for gable cover slats - für Giebeldeckleisten		40		
KR-0 5080	Screws - Schrauben 5.0x100 for foundation beams - für Fundamenthölzer		336		
TPL01	Support tile - Fliese		3		
KL1	Threaded rod - Gewindestange M8		4		2000
KL2	Threaded rod - Gewindestange M8		2		503
KL3	Threaded rod - Gewindestange M8		4		460
KL4	Threaded rod - Gewindestange M8		6		368
KL5	Threaded rod - Gewindestange M8		1		165
KL03-1	Threaded rod for purlins - Gewindestange für die Pfetten M12		32		150
M03	Nut for purlins - Mutter für die Pfetten M12		64		
SE32	Washer for purlins - Scheibe für die Pfetten M12x37		64		
	Nut - Mutter M8		13		
	Washer - Scheibe M8x24		13		
	Extended nut - Langmutter M8		4		
	Drive-in nut - Einschlagmutter M8		13		
Kood	Hansa Holiday G 780x1380 70	Materjal	File	Leht	11/16

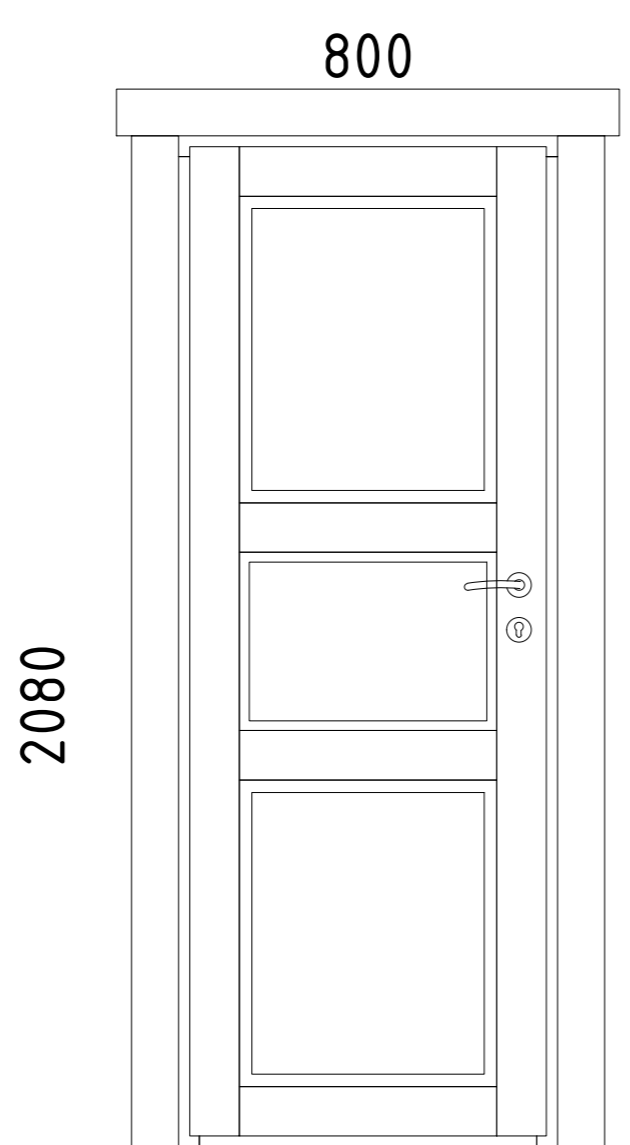Pos	Model Hansa Holiday G 780x1380 70	Pcs	Profile (mm)	Length (mm)	
	WINDOW 840x920 W5-S70P-0XT-08400920  <p>840 920</p> <p>W116-PT</p> <p>Right handed - DIN rechts Tempered glass - Gehärtetes Glas Opens inside - Öffnet innen</p>	2			
VIHM 01-2	Rain deflector - Regenabweiser		2	36x134	1040
KR-0 3524	Screws - Schrauben 3.5x45 C3 for door and window trims - für Tür- und Fensterleisten		40		
KR-0 4001	Screws - Schrauben 4.0x60 C3 for rain deflector - für Regenabweiser		6		
Kood	Hansa Holiday G 780x1380 70	Materjal	File	Leht	13/16

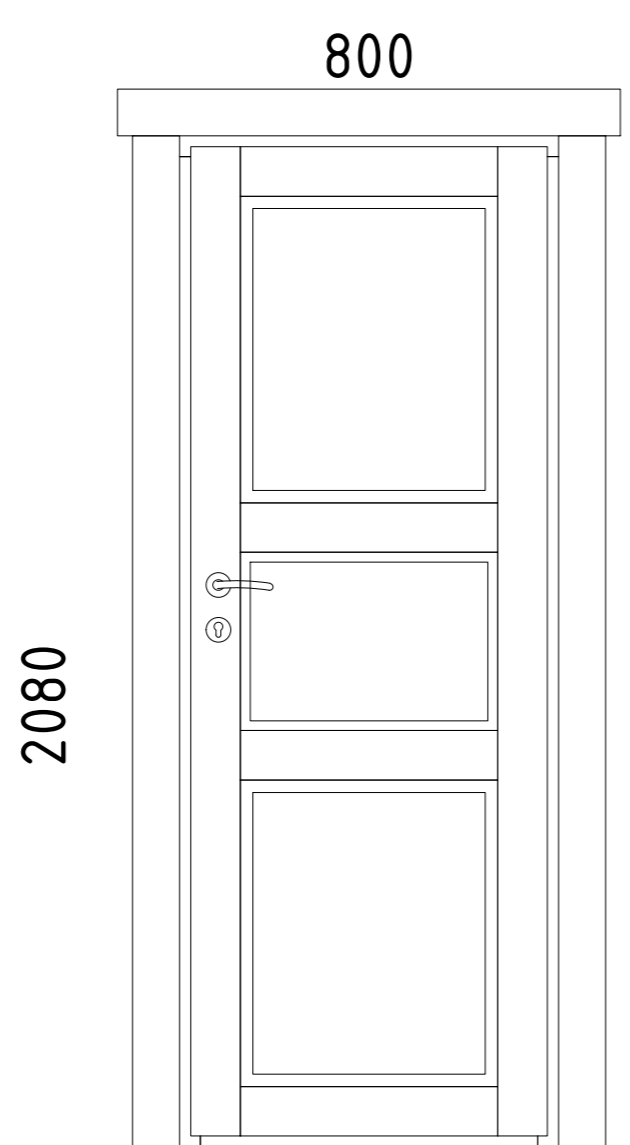
Pos	Model Hansa Holiday G 780x1380 70	Pcs	Profile (mm)	Length (mm)
	<p>DOOR 800x2080 D0-170L-XXX-08002080</p>  <p>800 2080</p> <p>D913-LX Left handed - DIN rechts Opens outside - Öffnet aussen</p>	3		
KR-0 3524	Screws - Schrauben 3.5x45 C3 for door and window trims - für Tür- und Fensterleisten		78	

Pos	Model Hansa Holiday G 780x1380 70	Pcs	Profile (mm)	Length (mm)
	DOOR 800x2080 D0-I70R-XXX-08002080  800 2080 <u>D913-RX</u> Right handed - DIN rechts Opens outside - Öffnet aussen	2		
KR-0 3524	Screws - Schrauben 3.5x45 C3 for door and window trims - für Tür- und Fensterleisten	52	←	
Kood	Hansa Holiday G 780x1380 70	Materjal	File	Leht 15/16


Pos	Model Hansa Holiday G 780x1380 70	Pcs	Profile (mm)	Length (mm)	
	DOOR 1580x2100 D5-D70R-5XT-15802100  D201-RT Right handed - DIN rechts Tempered glass - Gehärtetes Glas Opens outside - Öffnet aussen	1			
VIHM 01-3	Rain deflector - Regenabweiser		1	36x134	1780
KR-0 3524	Screws - Schrauben 3.5x45 C3 for door and window trims - für Tür- und Fensterleisten		28		
KR-0 4001	Screws - Schrauben 4.0x60 C3 for rain deflector - für Regenabweiser		4		
Kood	Hansa Holiday G 780x1380 70	Materjal	File	Leht	16/16

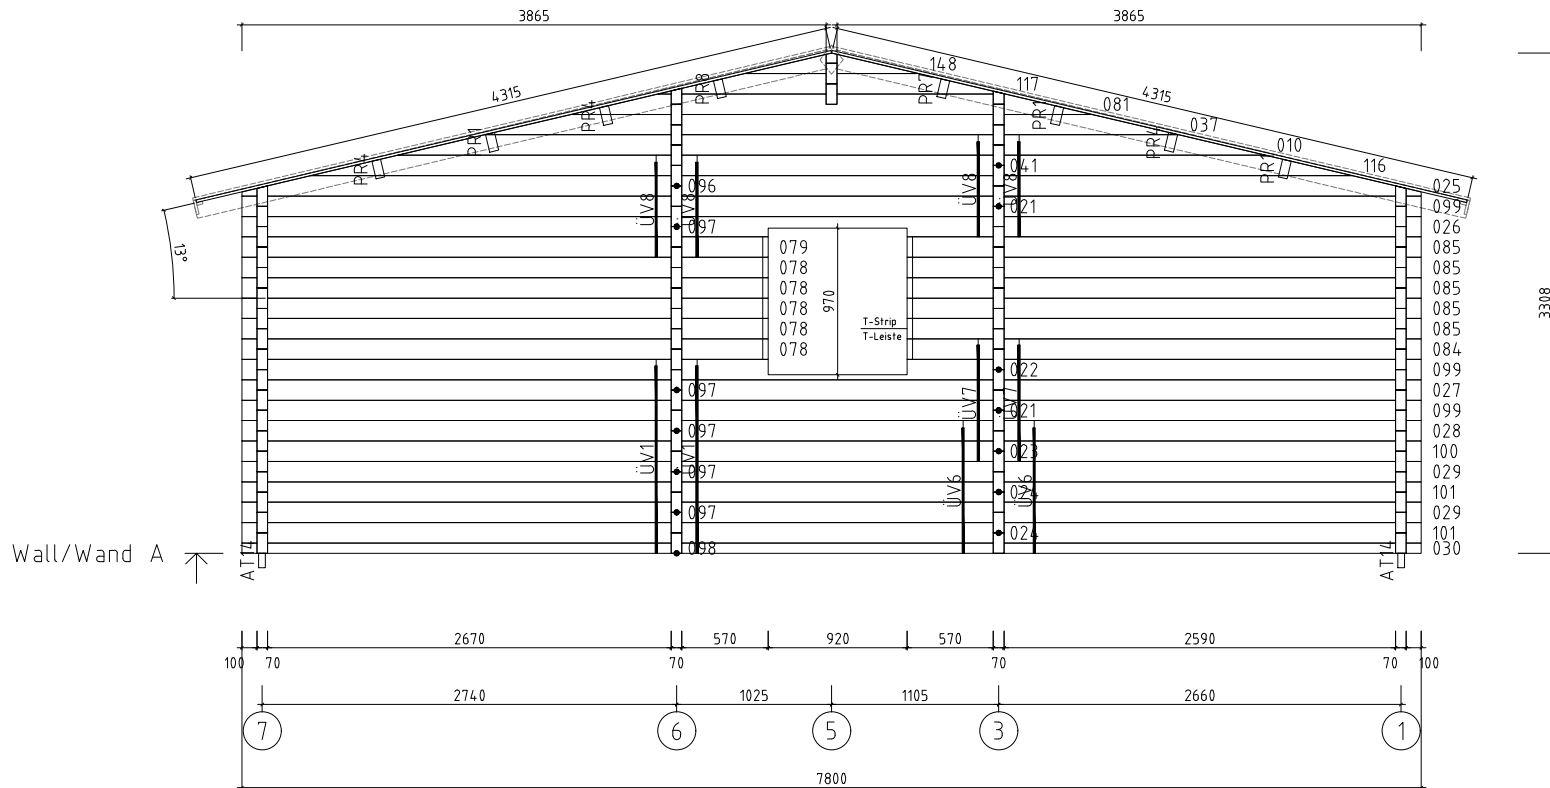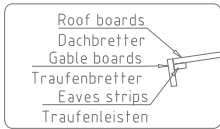


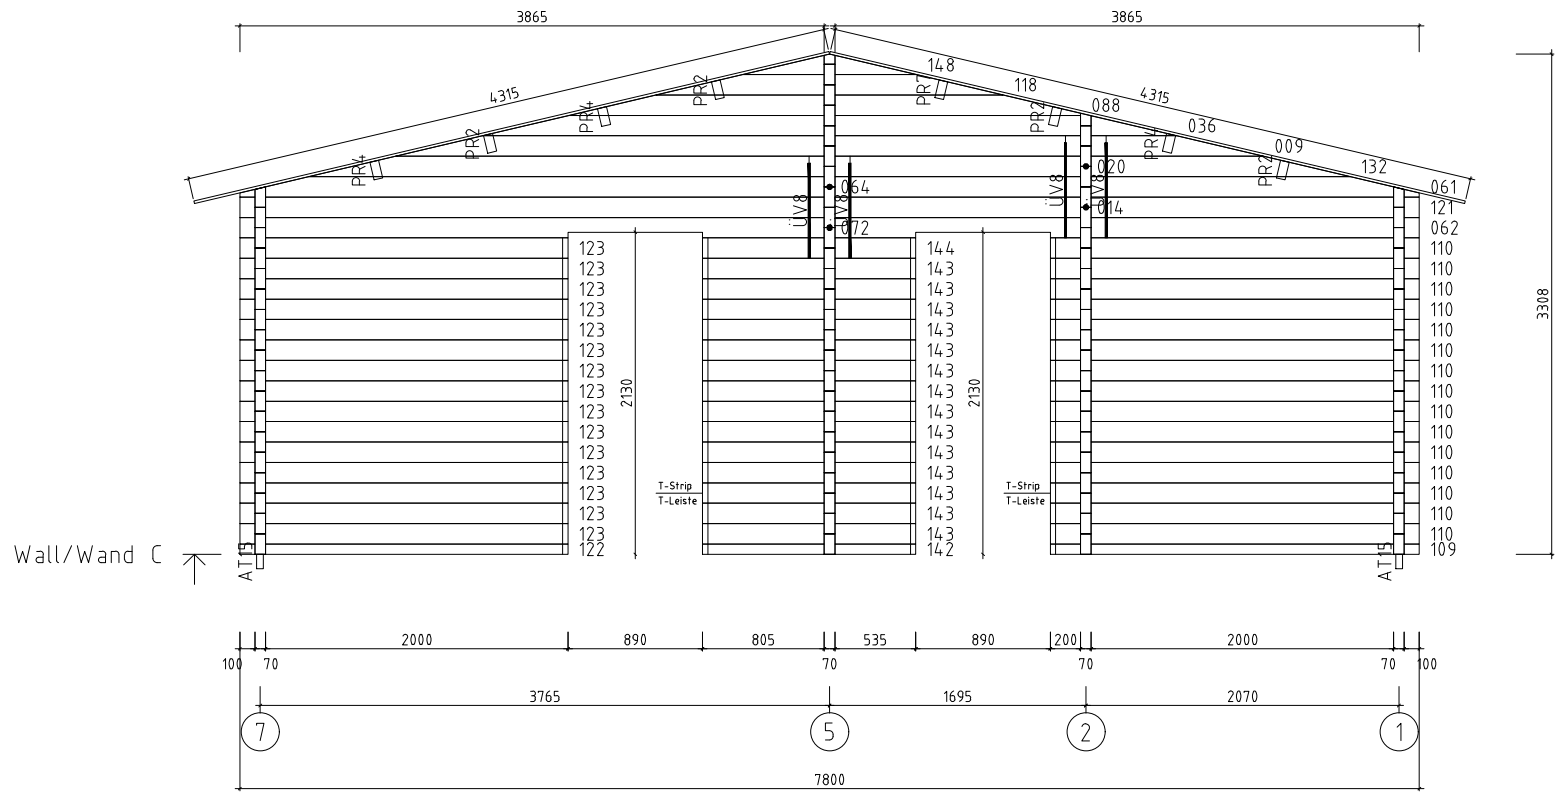
Wall/Wand A

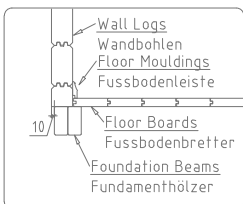


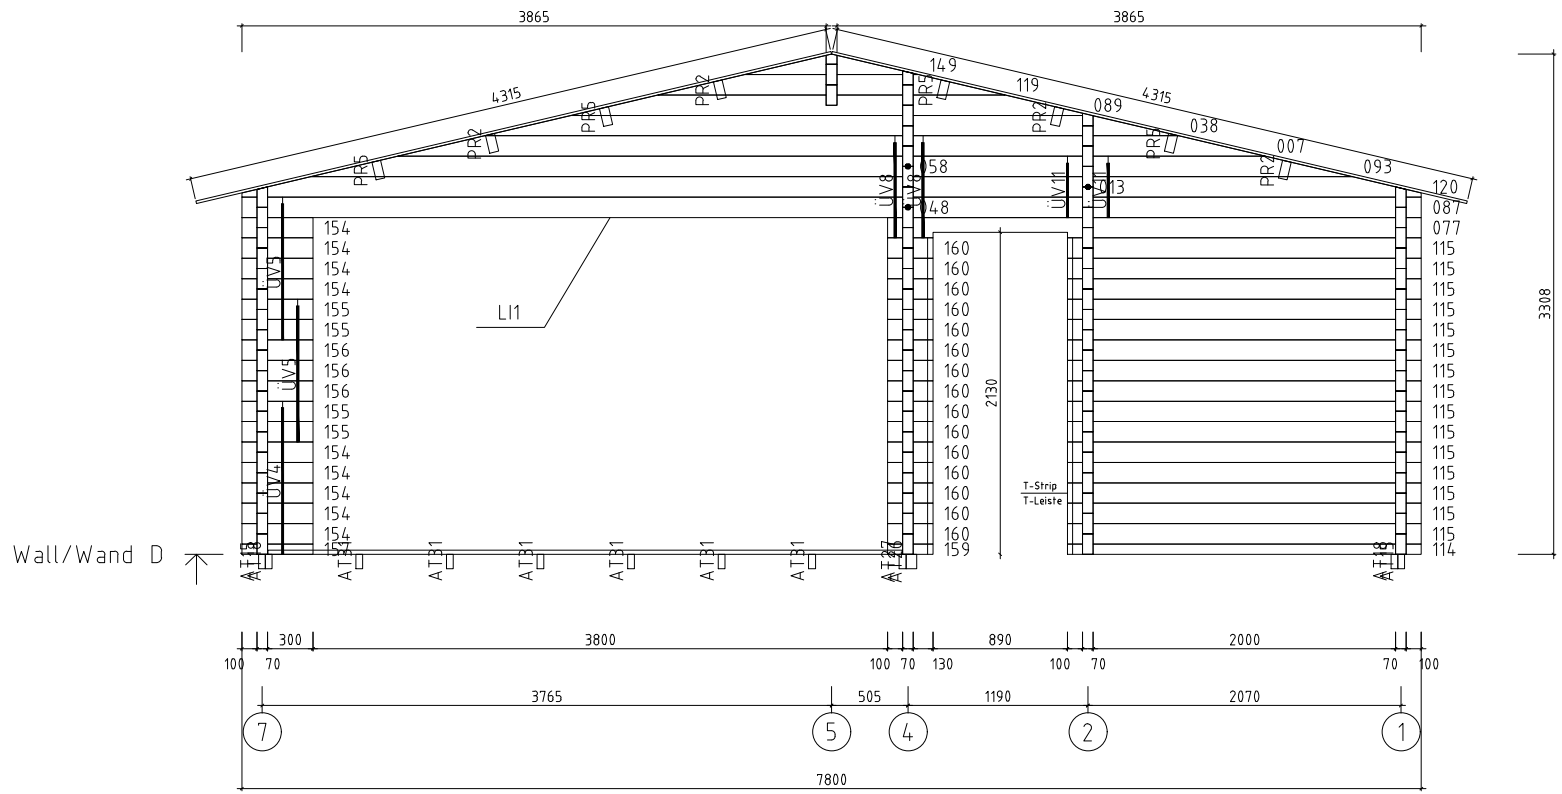
Name	Hansa Holiday G 780x1380 70	SKU	G0238
Drawing/Zeichnung	Wall/Wand A	Format	A4
Profile/Profil	7x13.5	Scale/Maßstab	1:50
Date	13.02.2023		

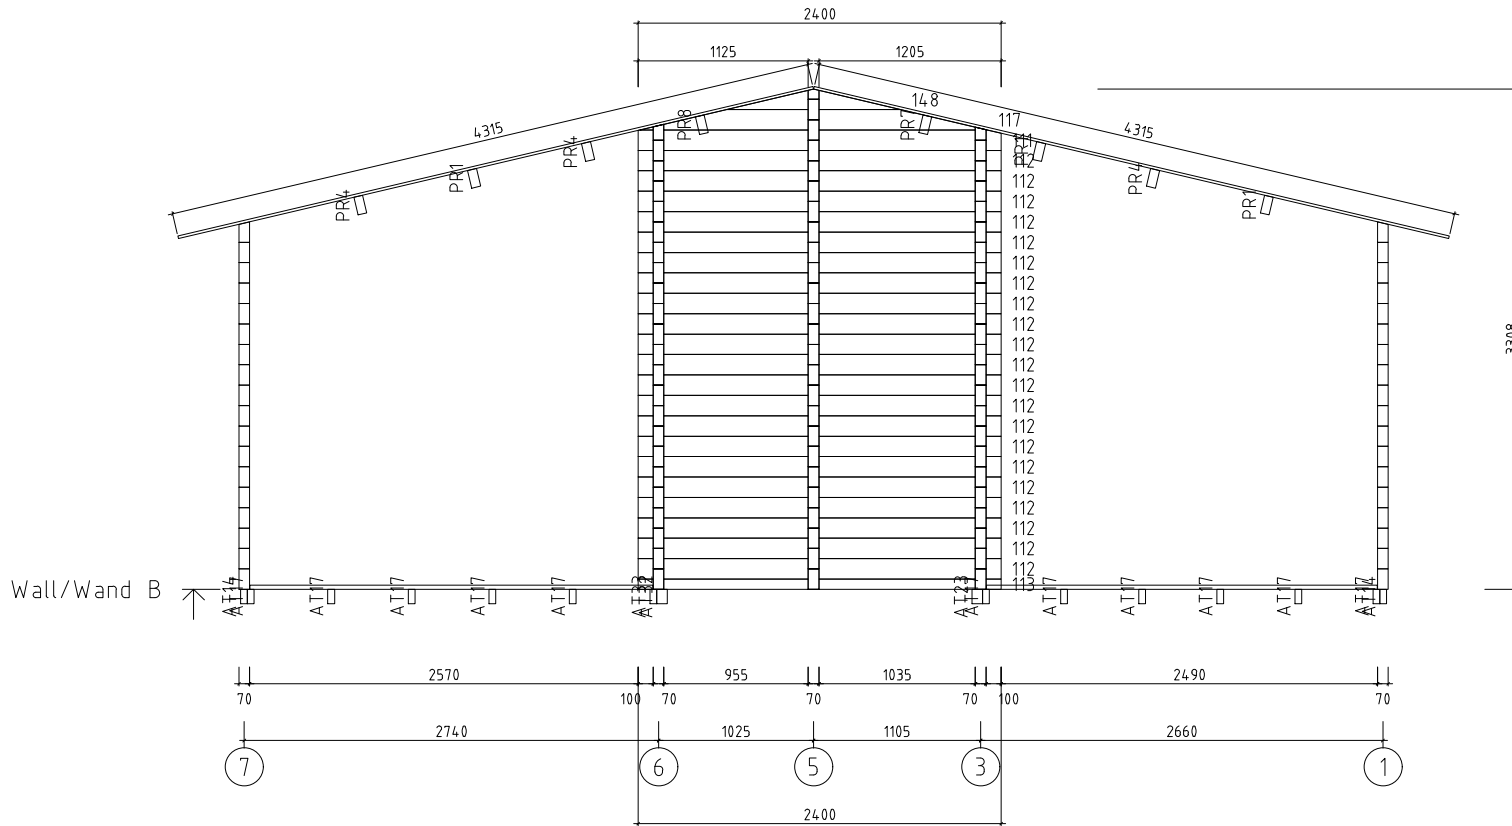


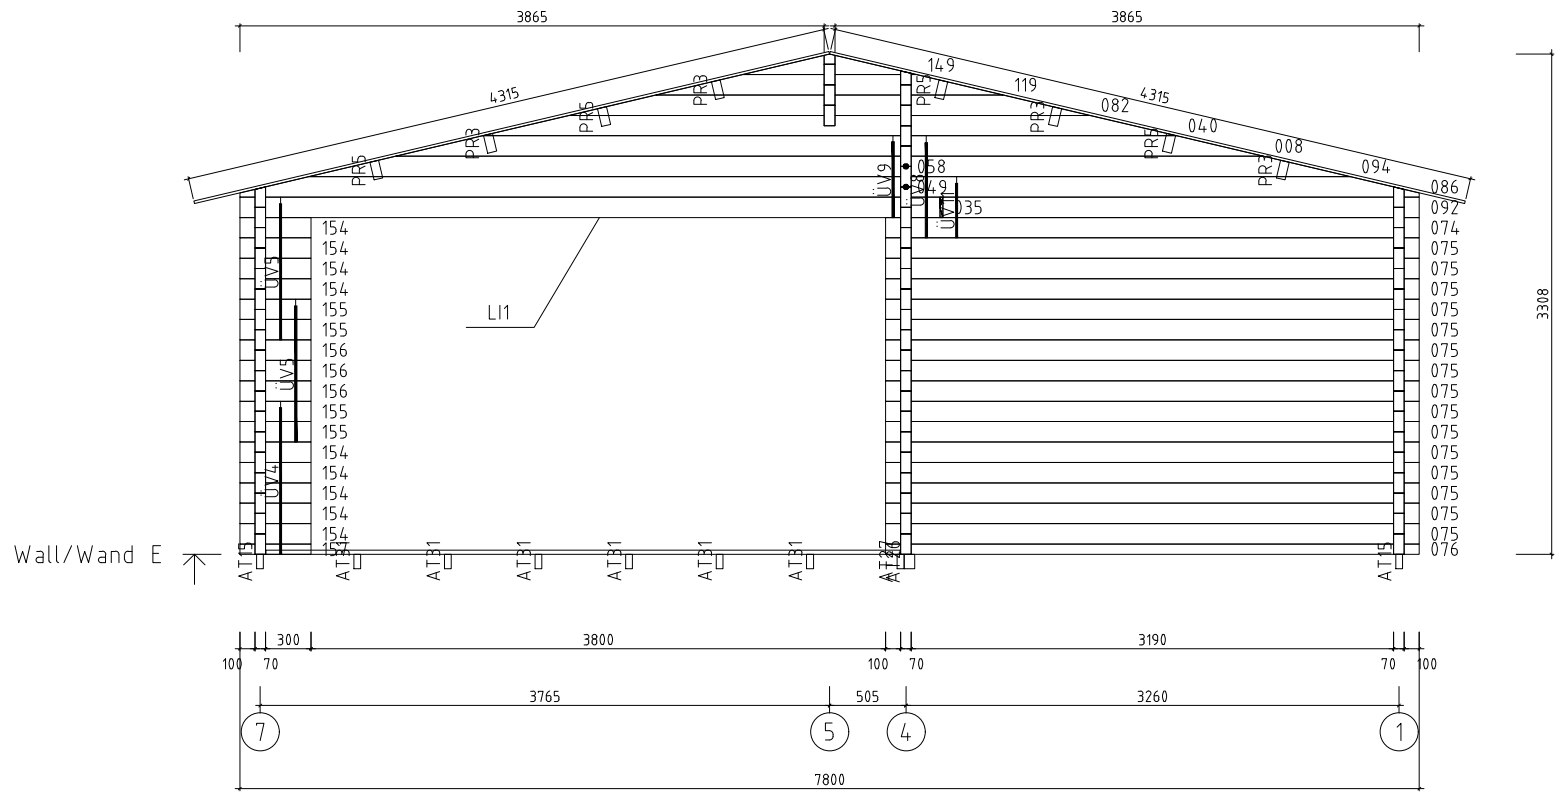
 www.hansa24.com	Name Hansa Holiday G 780x1380 70		SKU G0238
	Drawing/Zeichnung Wall/Wand B		Format A4
	Profile/Profil 7x13.5	Scale/Maßstab 1:50	Date 13.02.2023




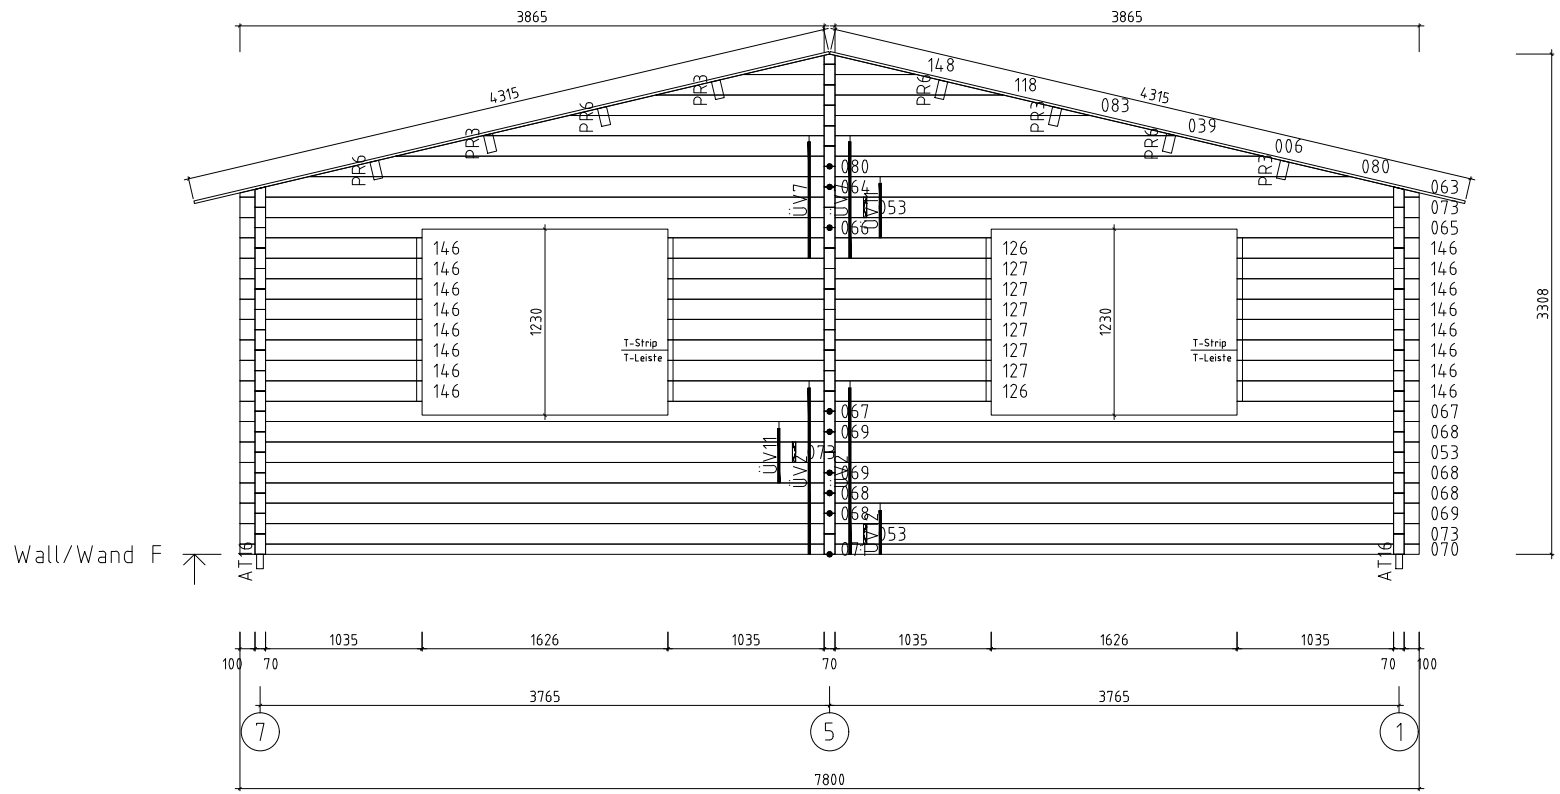
 www.hansa24.com	Name		Hansa Holiday G 780x1380 70		SKU		G0238		
	Drawing/Zeichnung			Wall/Wand C			Format		A4
	Profile/Profil		7x13.5	Scale/Maßstab		1:50	Date		13.02.2023




 www.hansa24.com	Name		Hansa Holiday G 780x1380 70		SKU		G0238	
	Drawing/Zeichnung		Wall/Wand D			Format		A4
	Profile/Profil		7x13.5	Scale/Maßstab		1:50	Date	





 www.hansa24.com	Name Hansa Holiday G 780x1380 70		SKU G0238
	Drawing/Zeichnung Wall/Wand E		Format A4
	Profile/Profil 7x13.5	Scale/Maßstab 1:50	Date 13.02.2023





 www.hansa24.com	Name		Hansa Holiday G 780x1380 70		SKU		G0238				
	Drawing/Zeichnung		Wall/Wand F				Format		A4		
	Profile/Profil		7x13.5		Scale/Maßstab		1:50		Date		13.02.2023


- Gable cover boards
Giebeldeckleisten
- Roof boards
Dachbretter
- Gable boards
Giebelbretter
- Roof beams
Dachbalken

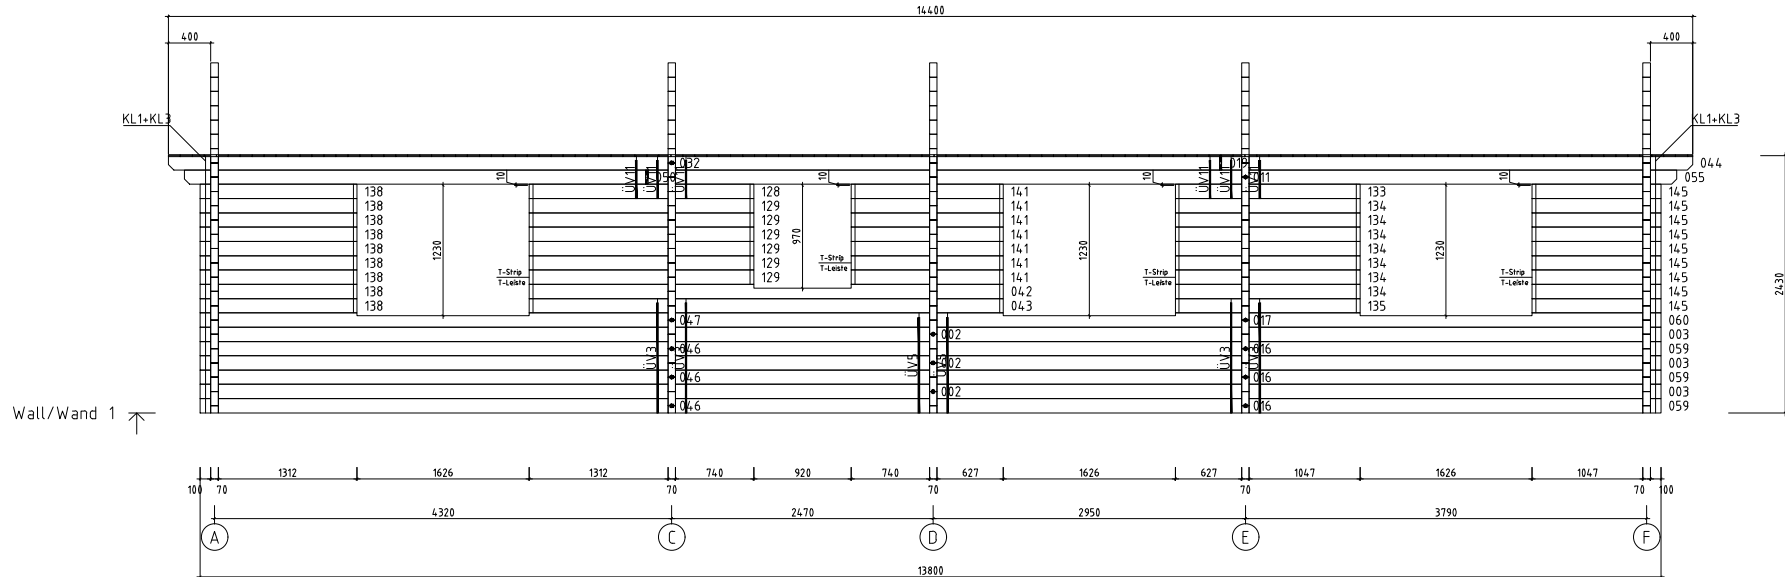


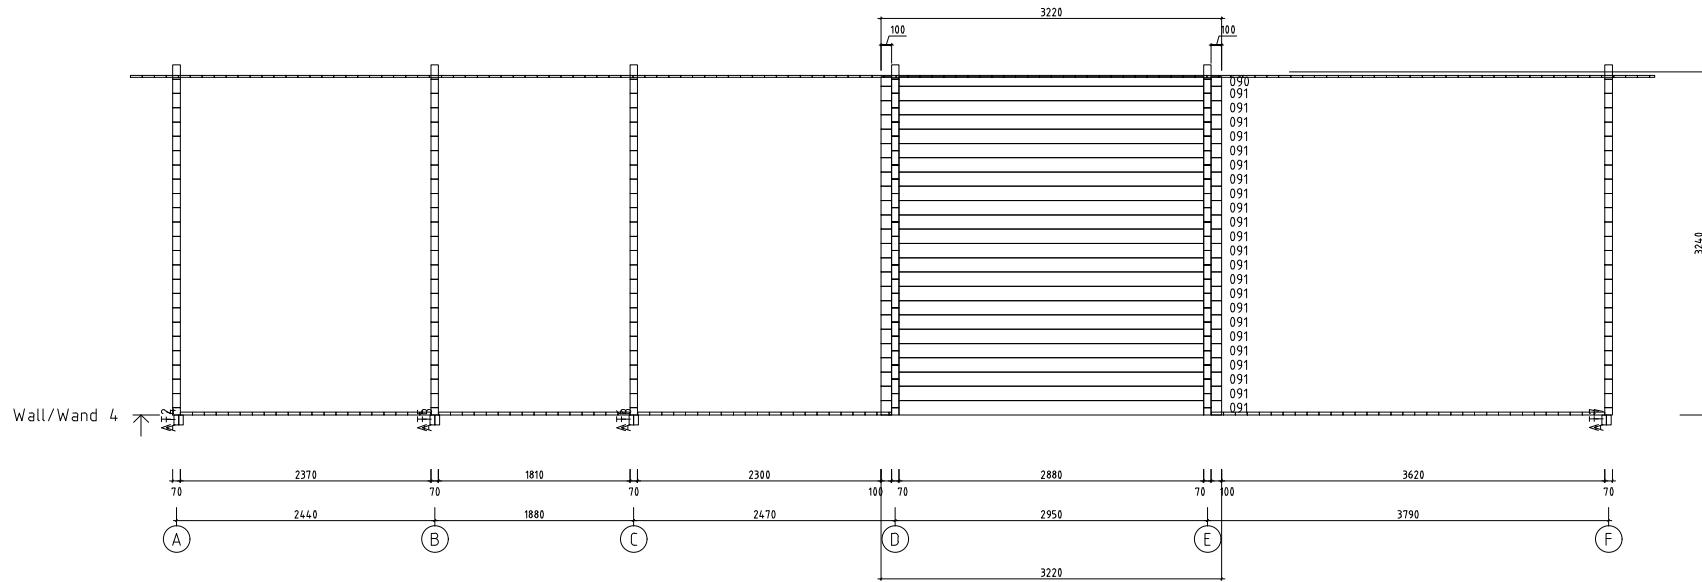
 www.hansa24.com	Name Hansa Holiday G 780x1380 70		SKU G0238
	Drawing/Zeichnung Wall/Wand 1		Format A3
	Profile/Profil 7x13.5	Scale/Maßstab 1:50	Date 13.02.2023

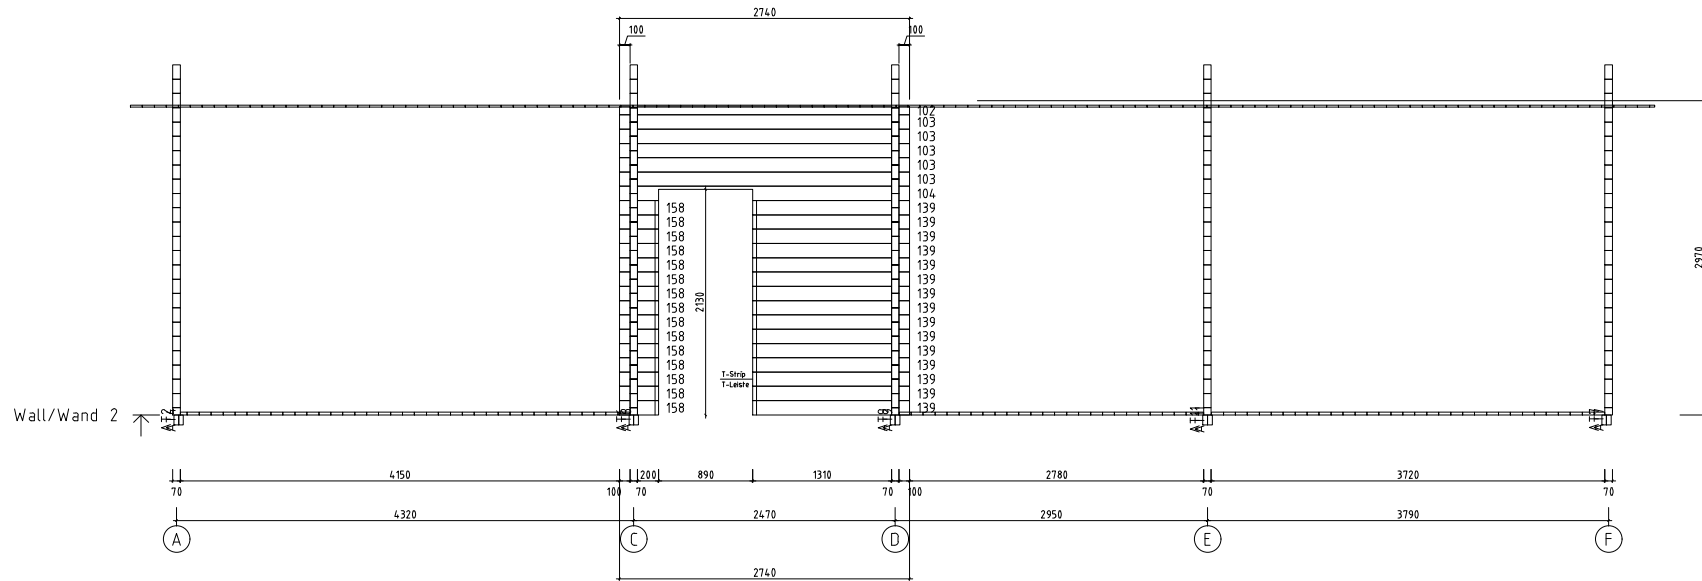


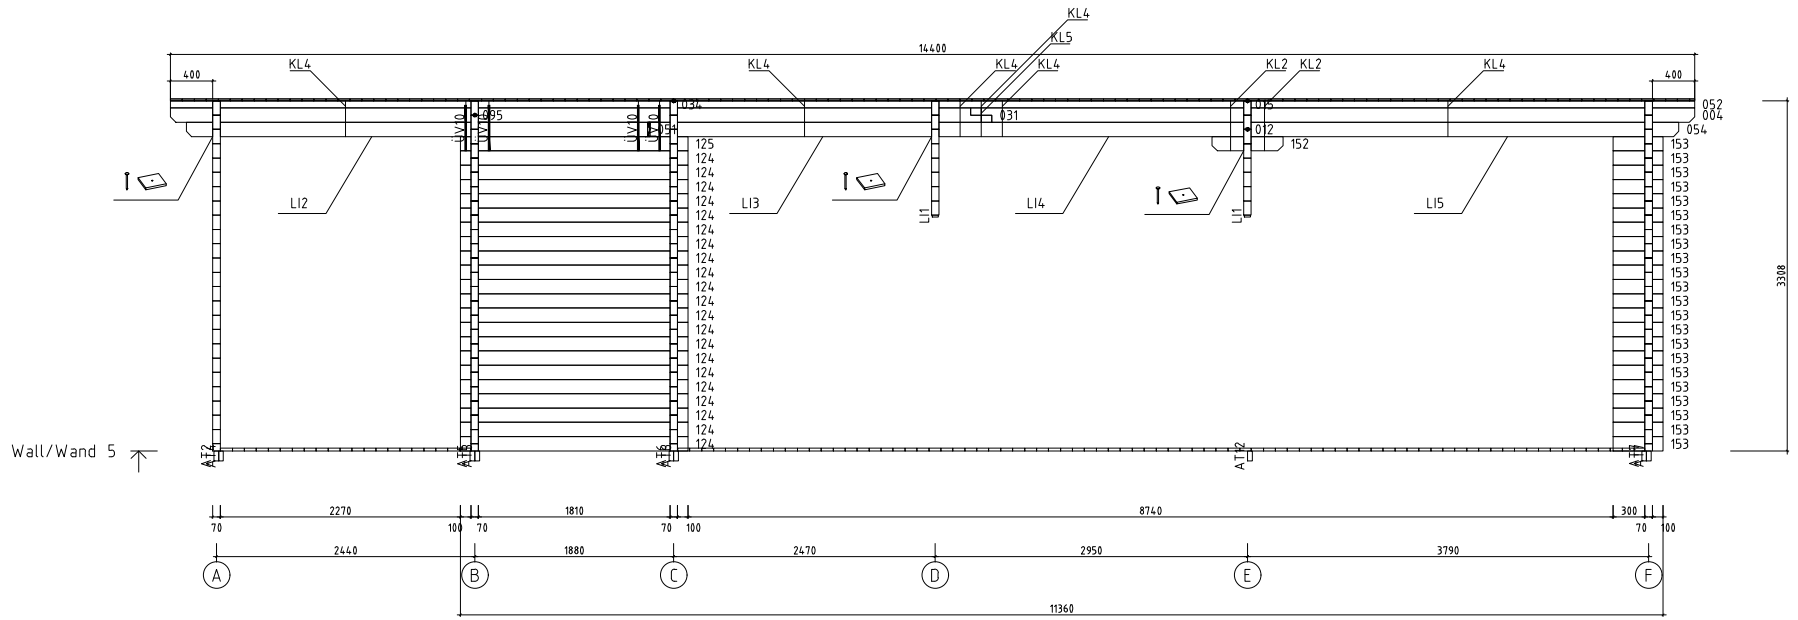
 www.hansa24.com	Name Hansa Holiday G 780x1380 70		SKU G0238
	Drawing/Zeichnung Wall/Wand 2		Format A3
	Profile/Profil 7x13.5	Scale/Maßstab 1:50	Date 13.02.2023

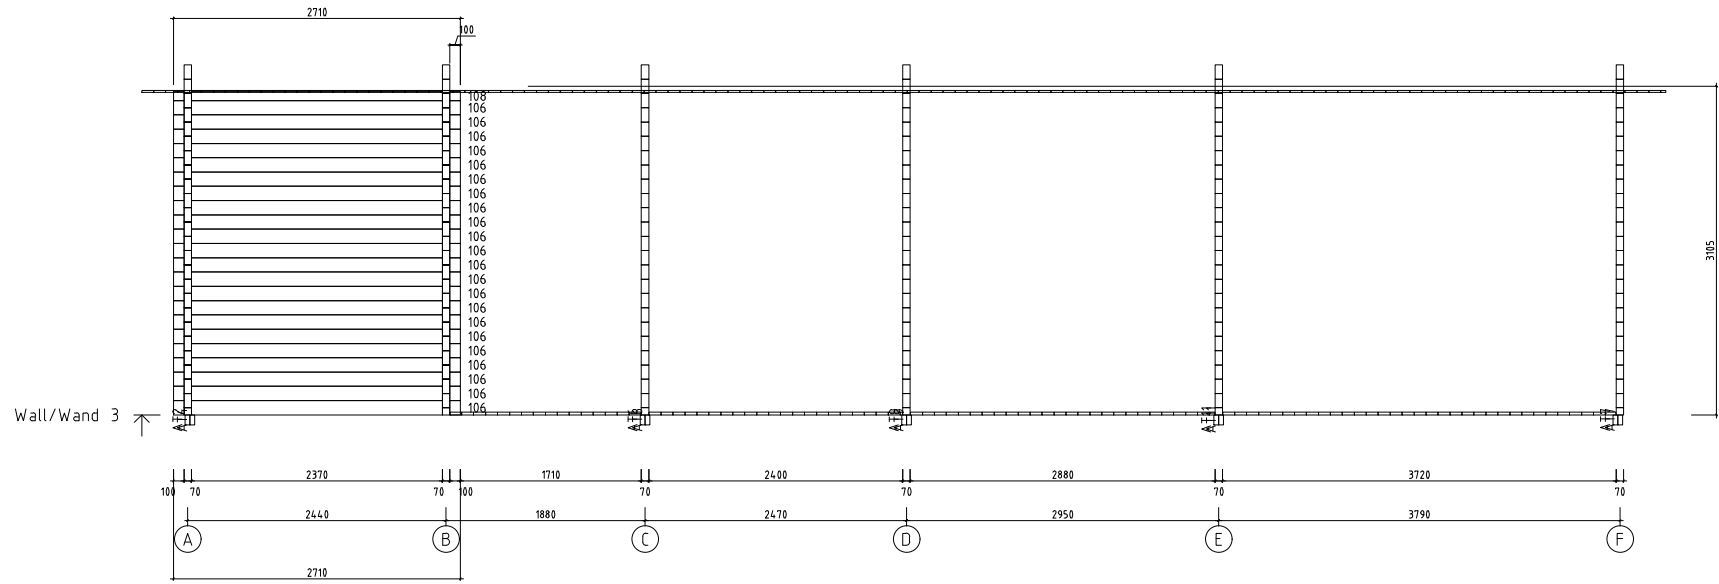


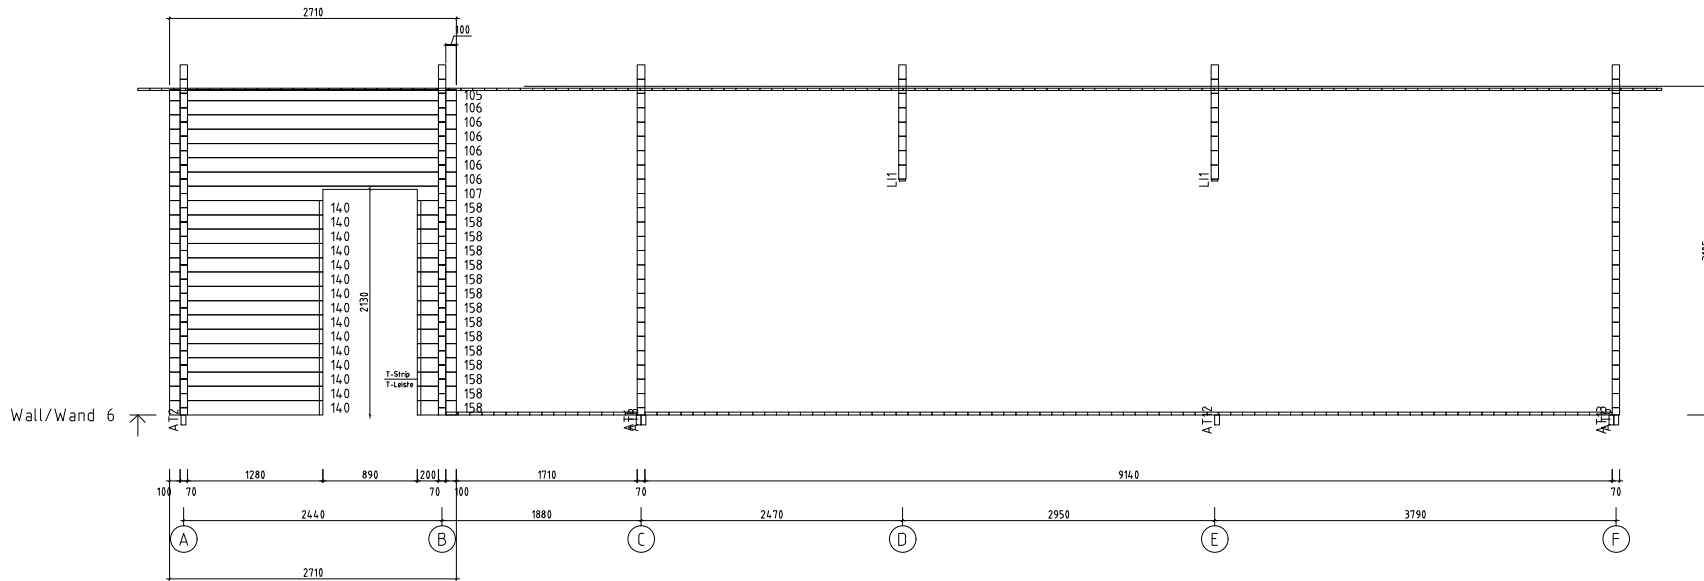
 www.hansa24.com	Name Hansa Holiday G 780x1380 70		SKU G0238
	Drawing/Zeichnung Wall/Wand 3		Format A3
	Profile/Profil 7x13.5	Scale/Maßstab 1:50	Date 13.02.2023




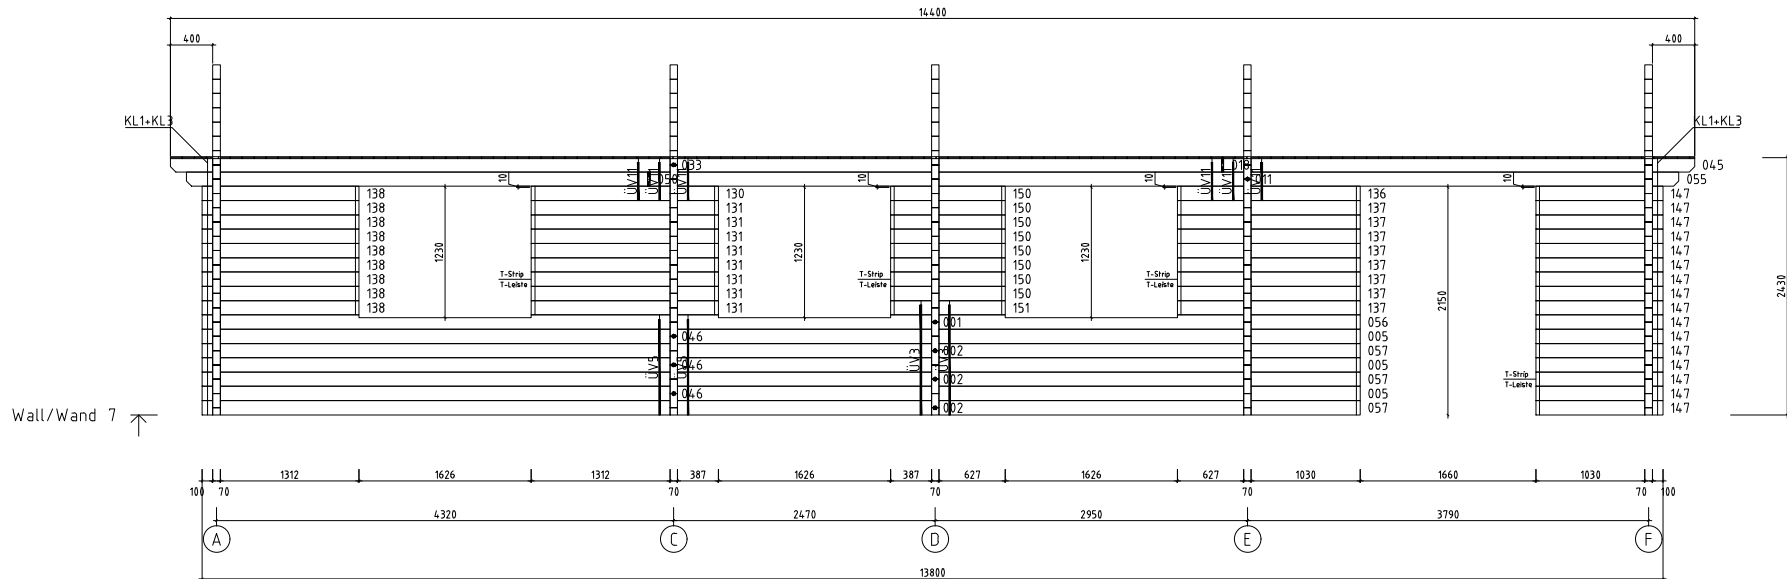
 www.hansa24.com	Name Hansa Holiday G 780x1380 70		SKU G0238
	Drawing/Zeichnung Wall/Wand 4		Format A3
	Profile/Profil 7x13.5	Scale/Maßstab 1:50	Date 13.02.2023




 www.hansa24.com	Name Hansa Holiday G 780x1380 70		SKU G0238
	Drawing/Zeichnung Wall/Wand 5		Format A3
	Profile/Profil 7x13.5	Scale/Maßstab 1:50	Date 13.02.2023



 www.hansa24.com	Name	Hansa Holiday G 780x1380 70		SKU	G0238	
	Drawing/Zeichnung	Wall/Wand 6			Format	A3
	Profile/Profil	7x13.5	Scale/Maßstab	1:50	Date	13.02.2023



Wall/Wand 7 ↗

 www.hansa24.com	Name Hansa Holiday G 780x1380 70		SKU G0238
	Drawing/Zeichnung Wall/Wand 7		Format A3
	Profile/Profil 7x13.5	Scale/Maßstab 1:50	Date 13.02.2023