

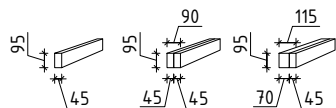
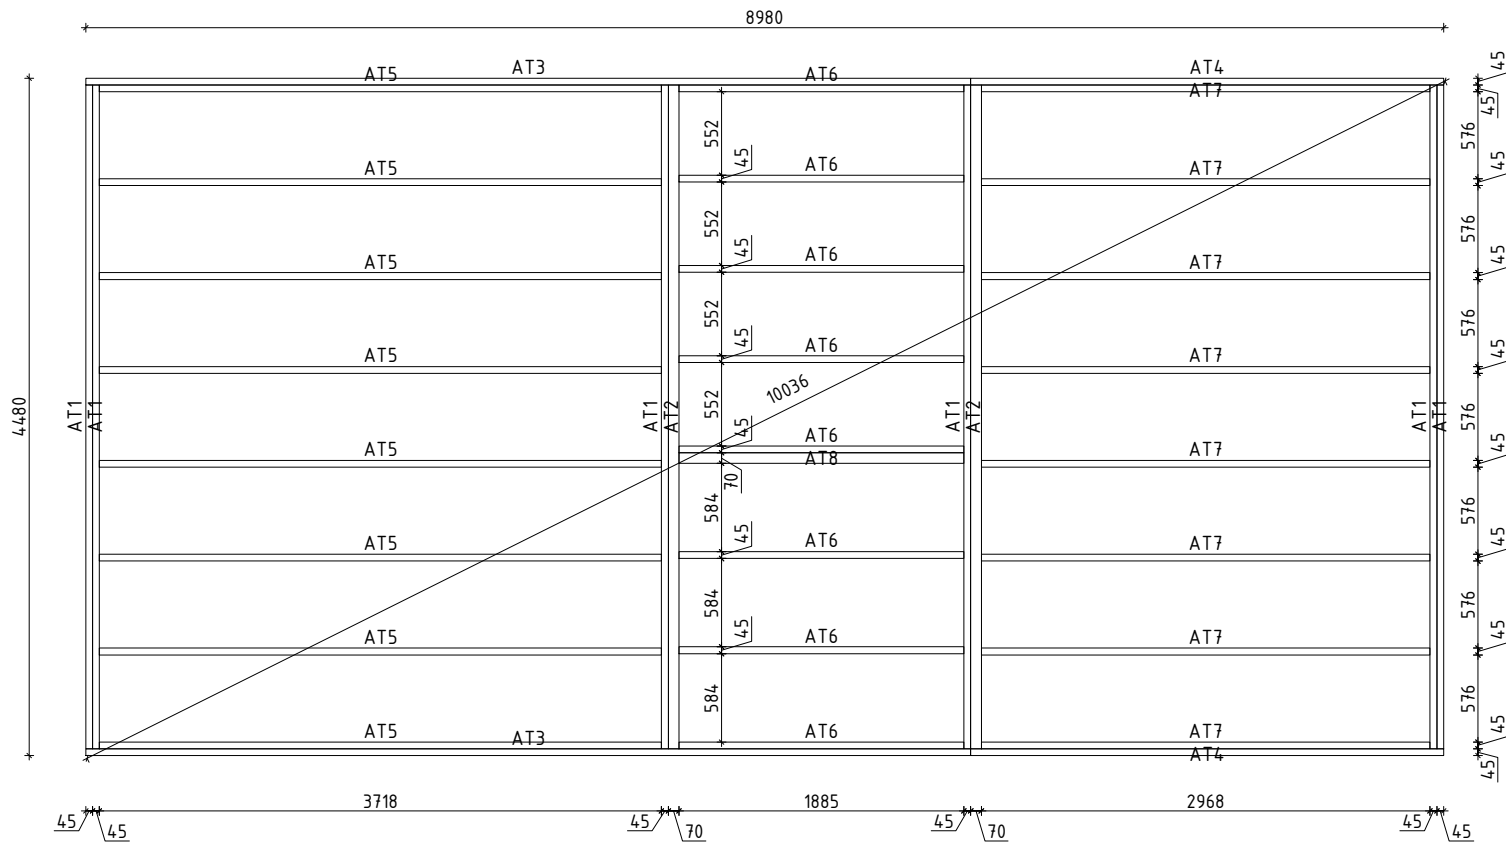



Name	Hansa Holiday J 70 470x920 70		SKU	G0244
Drawing/Zeichnung	3D		Format	
Profile/Profil	7x13.5	Scale/Maßstab	Date	02.03.2023



























H = 1.790 m
TOTAL: 37.95 m²














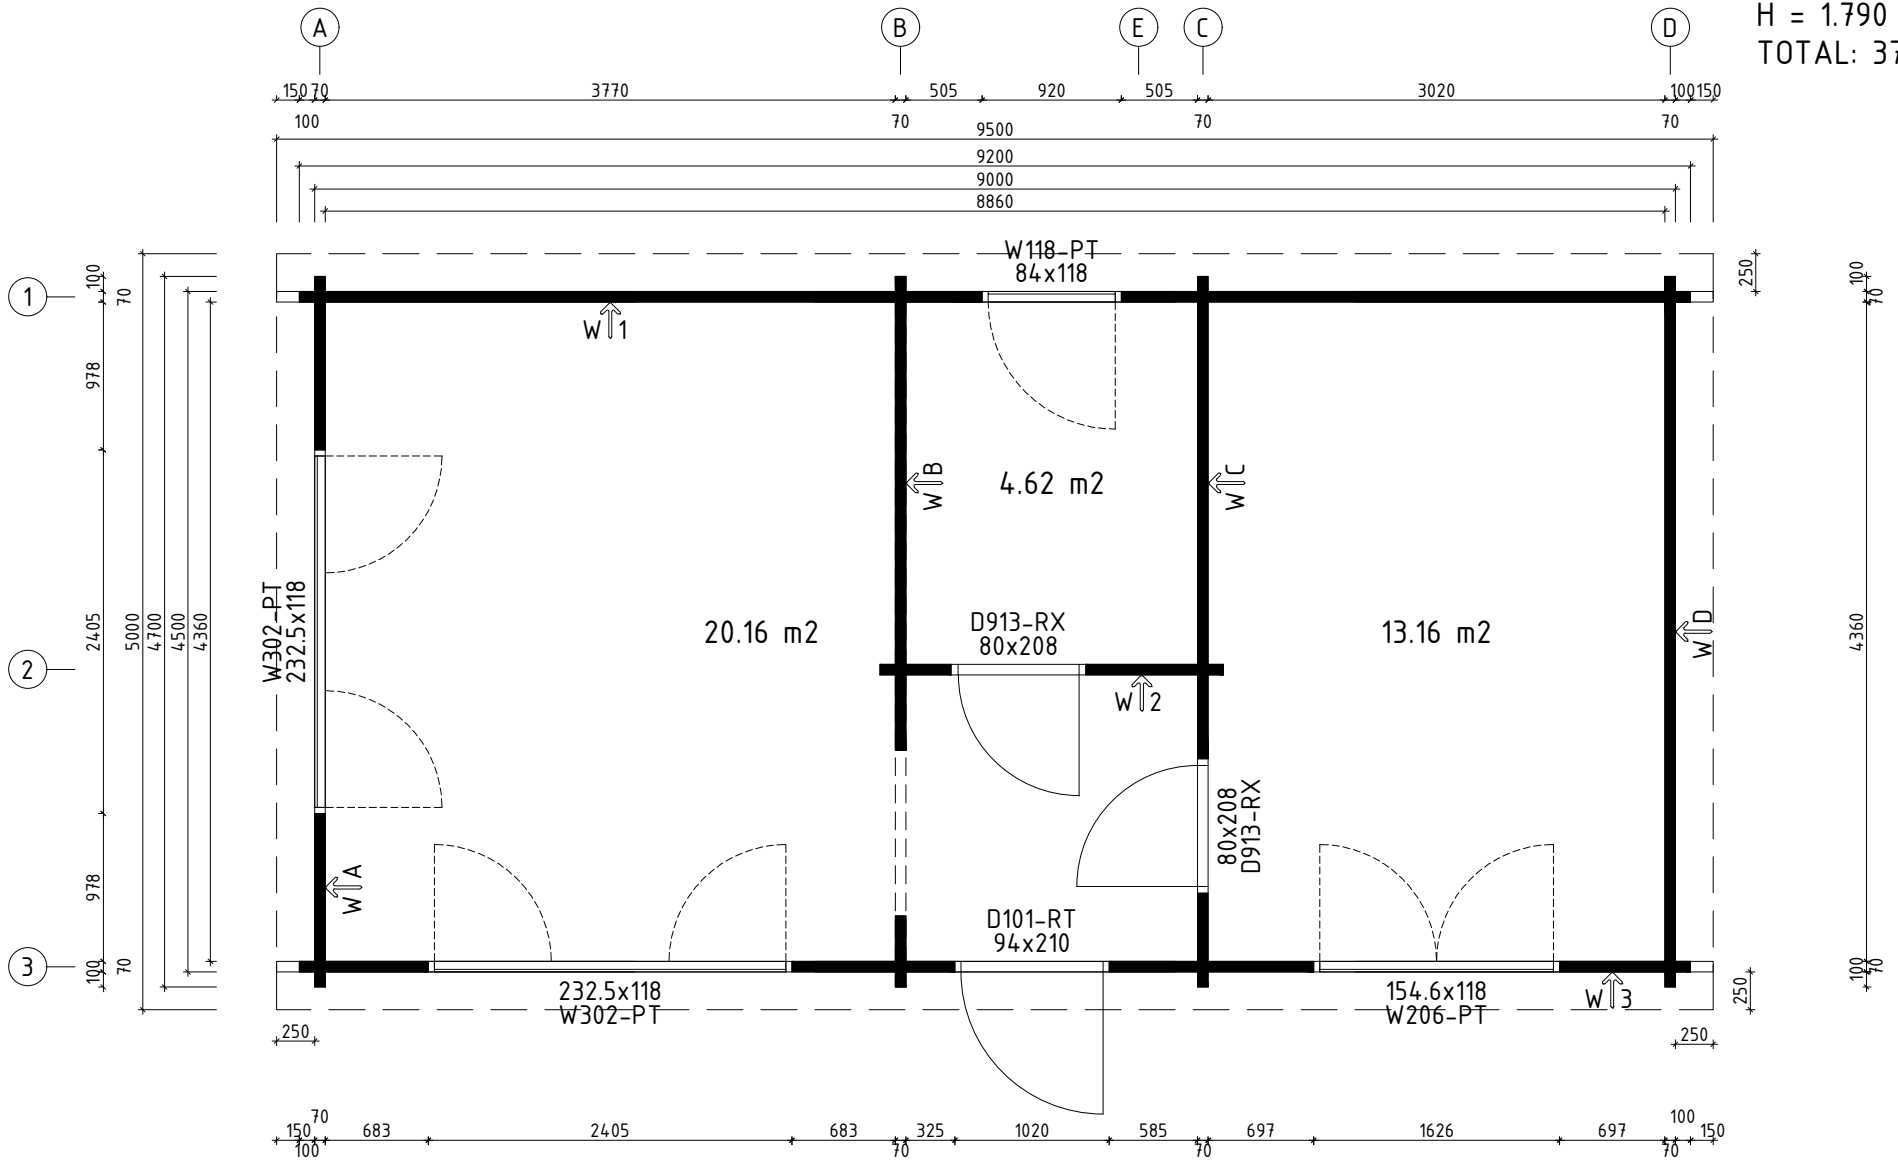



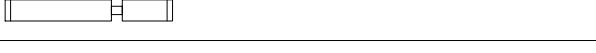




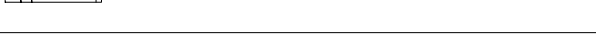


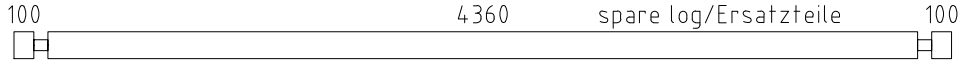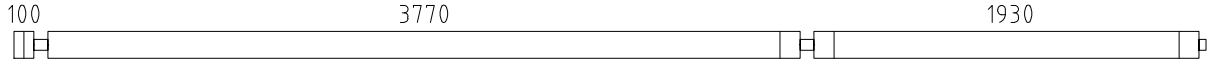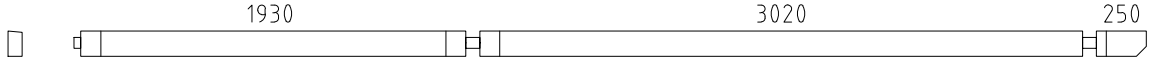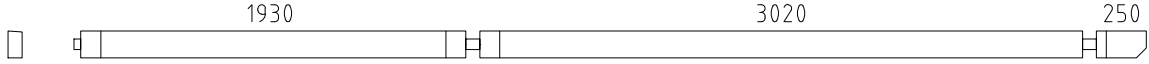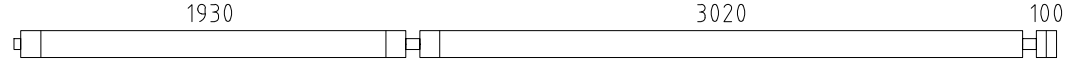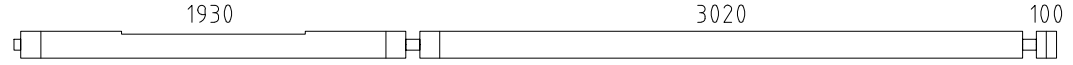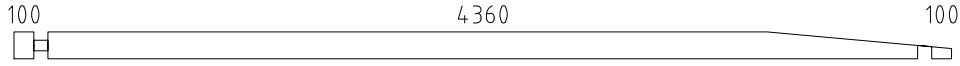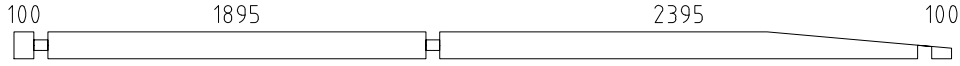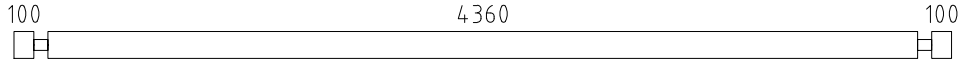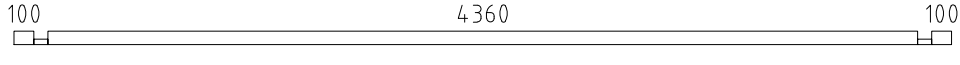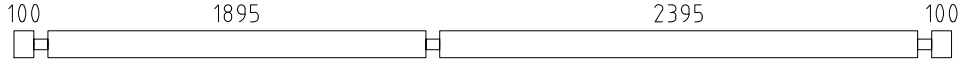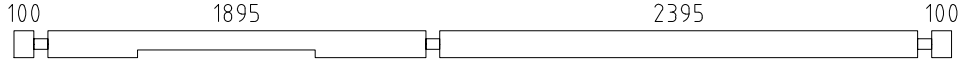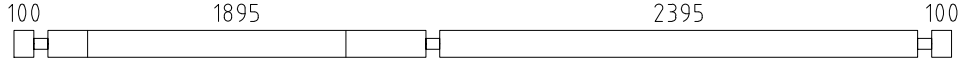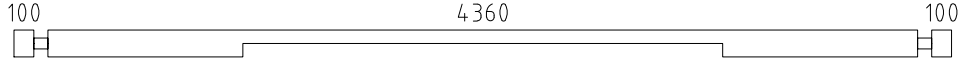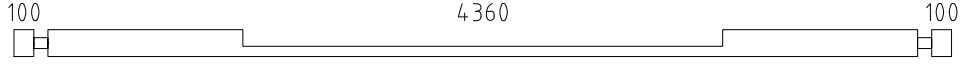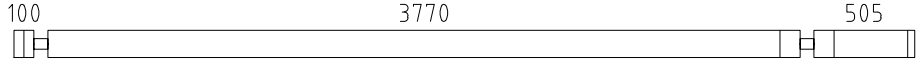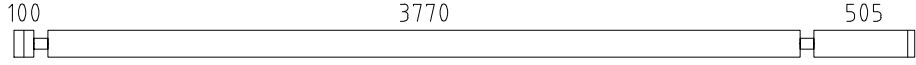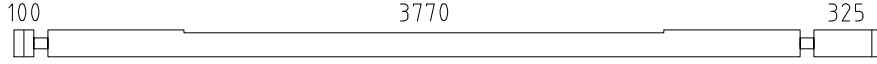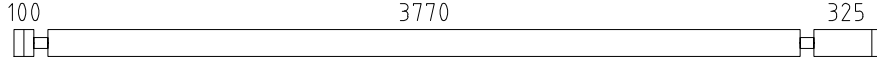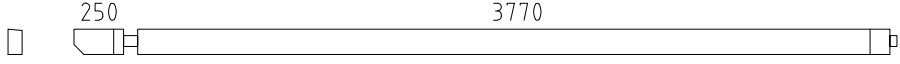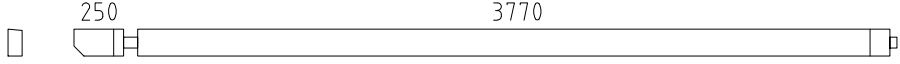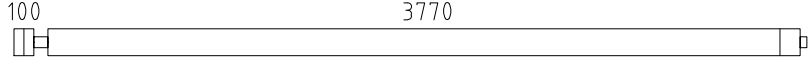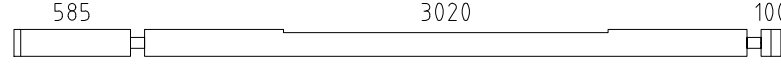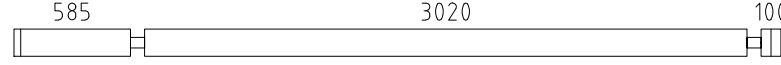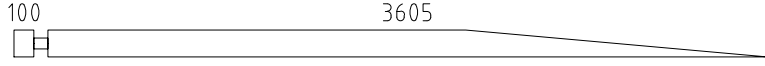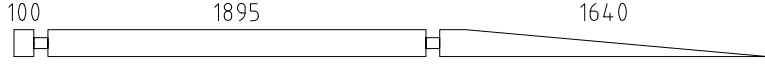

	Name Hansa Holiday J 70 470x920 70		SKU G0244
	Drawing/Zeichnung Plan_Grundplan		Format A4
	Profile/Profil 7x13.5	Scale/Maßstab 1:50	Date 02.03.2023

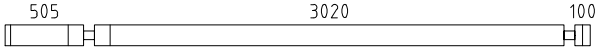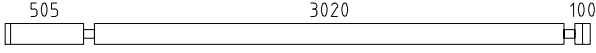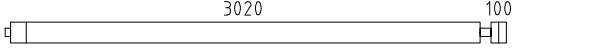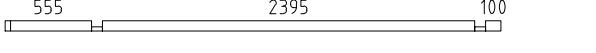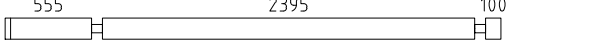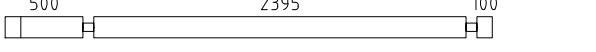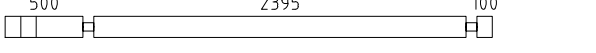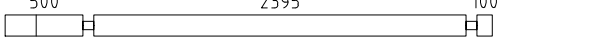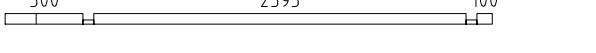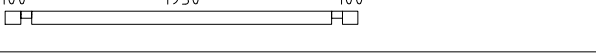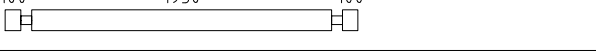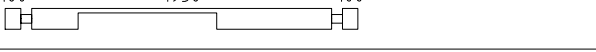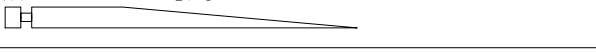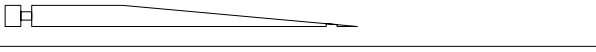

 www.hansa24.com	Name Hansa Holiday J 70 470x920 70		SKU G0244
	Drawing/Zeichnung Foundation plan_Lagerholzplan		Format A4
	Profile/Profil 7x13.5	Scale/Maßstab 1:50	Date 02.03.2023

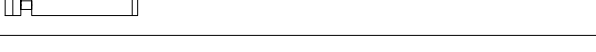
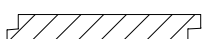
Pos	Model Hansa Holiday J 70 470x920 70	Pcs	Profile (mm)	Length (mm)
	Notice! The gable pieces can be partly pre-assembled! Please notice - those differ from the description given in the specification list.			
	Achtung! Die Giebelbohlen können teilweise schon vormontiert sein! Bitte beachten - diese erscheinen nicht ganz so wie in der Teilleiste beschrieben.			
008		1	70x135	4700
001		6	70x135	5975
002		1	70x126	5375
003		1	70x135	5375
004		5	70x135	5225
005		1	70x135	5225
006		2	70x135	4700
007		2	70x135	4700
008		24	70x135	4700
009		2	70x68	4700
010		1	70x135	4700
011		1	70x135	4700
012		1	70x135	4700
013		1	70x135	4700
014		1	70x135	4700
015		2	70x135	4515
016		7	70x135	4515
017		1	70x135	4335
018		6	70x135	4335
019		1	70x126	4125
020		1	70x135	4125
021		6	70x135	3975
022		1	70x135	3845
023		6	70x135	3845
024		2	70x135	3775
025		2	70x135	3775


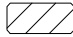
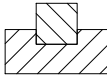
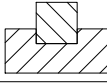
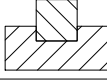
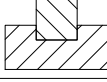
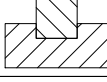
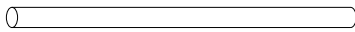
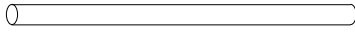





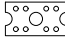
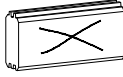
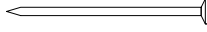






Pos	Model Hansa Holiday J 70 470x920 70	Pcs	Profile (mm)	Length (mm)
026		1	70x135	3765
027		8	70x135	3765
028		6	70x135	3225
029		1	70x68	3190
030		15	70x135	3190
031		7	70x135	3135
032		2	70x135	3135
033		7	70x135	3135
034		1	70x68	3135
035		1	70x85	2270
036		3	70x135	2270
037		1	70x135	2270
038		2	70x135	2265
039		2	70x135	2265
040		9	70x135	1352
041		16	70x135	1148
042		1	70x135	1078
043		8	70x135	1078
044		15	70x135	910
045		9	70x135	867
046		9	70x135	853
047		4	70x68	755
048		1	70x68	620
049		15	70x135	620
050		15	70x135	470



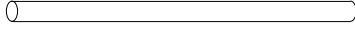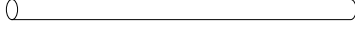











Kood Hansa Holiday J 70 470x920 70





Materjal





File G0244 Hansa Holiday J 70 470x920 70.c

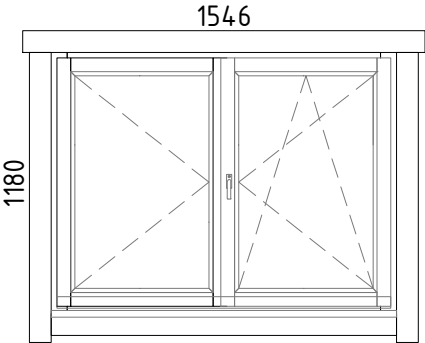



Pos	Model Hansa Holiday J 70 470x920 70	Pcs	Profile (mm)	Length (mm)
051		7	70x135	470
052		2	70x135	470
053		7	70x135	470
054		1	70x68	470
AT2	FOUNDATION BEAMS (impregnated) - FUNDAMENTHÖLZER (imprägniert) 	2	70x95	4390
AT8	FOUNDATION BEAMS (impregnated) - FUNDAMENTHÖLZER (imprägniert) 	1	70x95	1885
AT3	FOUNDATION BEAMS (impregnated) - FUNDAMENTHÖLZER (imprägniert) 	2	45x95	5853
AT1	FOUNDATION BEAMS (impregnated) - FUNDAMENTHÖLZER (imprägniert) 	6	45x95	4390
AT5	FOUNDATION BEAMS (impregnated) - FUNDAMENTHÖLZER (imprägniert) 	8	45x95	3718
AT4	FOUNDATION BEAMS (impregnated) - FUNDAMENTHÖLZER (imprägniert) 	2	45x95	3127
AT7	FOUNDATION BEAMS (impregnated) - FUNDAMENTHÖLZER (imprägniert) 	8	45x95	2967
AT6	FOUNDATION BEAMS (impregnated) - FUNDAMENTHÖLZER (imprägniert) 	8	45x95	1885
PR1	PURLINS - PFETTEN 	5	70x145	5800
PR2	PURLINS - PFETTEN 	5	70x145	3900
	ROOF BOARDS - DACHBRETTER 	85+1	113x18	5020
	FLOOR BOARDS - FUSSBODENBRETTER 	61+2	113x28	4355
	FLOOR BOARDS - FUSSBODENBRETTER 	18	113x28	2390
	FLOOR BOARDS - FUSSBODENBRETTER 	18	113x28	1890
	Ceiling mouldings - Deckenleisten (inside and outside - innen und außen) 		15x28	60 rm/lfm
	Floor mouldings - Fussbodenleisten 		14x55	46 rm/lfm
RLA 02-1	Eave board - Traufenbrett 18x120 	2	18x120	4768
RLA 01-1	Eave board - Traufenbrett 18x95 	2	18x95	4750
RKL 01-1	Eave cover slat - Traufendeckleiste 18x40 	2	18x40	4768
RLI01-1	Eave slat - Traufenleiste 18x40 		18x40	20 rm/lfm
Kood	Hansa Holiday J 70 470x920 70	Materjal	File	G0244 Hansa Holiday J 70 470x920 70.c



Pos	Model Hansa Holiday J 70 470x920 70		Pcs	Profile (mm)	Length (mm)
VLA 02-1	Gable board - Giebelbrett 18x120		2	18x120	5038
VKL 01-1	Gable cover slat - Giebeldeckleiste 18x40		2	18x40	5038
	T-strip - T-Leiste 70		2		1020
	T-strip - T-Leiste 70		6		1155
	T-strip - T-Leiste 70		2		1965
	T-strip - T-Leiste 70		2		2033
	T-strip - T-Leiste 70		2		2100
ÜV1	Metal bar - Metallstange Ø10		2	Ø10	1310
ÜV2	Metal bar - Metallstange Ø10		2	Ø10	1240
ÜV3	Metal bar - Metallstange Ø10		2	Ø10	1040
ÜV4	Metal bar - Metallstange Ø10		2	Ø10	900
ÜV5	Metal bar - Metallstange Ø10		2	Ø10	760
ÜV6	Metal bar - Metallstange Ø10		2	Ø10	620
ÜV7	Metal bar - Metallstange Ø10		4	Ø10	360
ML01	Connecting strip for wall logs - Verbindungsstreifen für Wandbalken		14		
LK	Hit block - Schlaghölzer		3		
N-0 2503	Nails - Nägel 2.5x60 for floor boards - für Fussbodenbretter		1444		
N-0 2501	Nails - Nägel vierkant 2.5x50 for ceiling boards - für Dachbretter		1190		
KR-0 3001	Screws - Schrauben 3.0x30 for ceiling mouldings - für Deckenleisten		154		
KR-0 3002	Screws - Schrauben 3.0x30 for eave slats - für Traufenleisten		40		
KR-0 3003	Screws - Schrauben 3.0x30 for floor mouldings - für Fussbodenleisten		96		
KR-0 3522	Screws - Schrauben 3.5x45 C3 for connecting strip for wall logs - für Verbindungsstreifen für Wandbalken		56		
KR-0 3525	Screws - Schrauben 3.5x45 C3 for eave boards - für Traufenbretter		40		

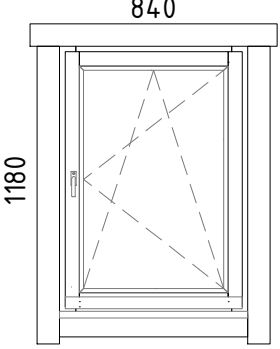



Pos	Model Hansa Holiday J 70 470x920 70		Pcs	Profile (mm)	Length (mm)
KR-0 3526	Screws - Schrauben 3.5x45 C3 for eave cover slats - für Traufendeckleisten		20		
KR-0 3527	Screws - Schrauben 3.5x45 C3 for gable boards - für Giebelbretter		20		
KR-0 3521	Screws - Schrauben 3.5x45 C3 for gable cover slats - für Giebeldeckleisten		20		
KR-0 5080	Screws - Schrauben 5.0x100 for foundation beams - für Fundamenthölzer		148		
KL1	Threaded rod - Gewindestange M8		4		2000
KL2	Threaded rod - Gewindestange M8		2		856
KL3	Threaded rod - Gewindestange M8		2		460
KL03-1	Threaded rod for purlins - Gewindestange für die Pfetten M12		10		150
M03	Nut for purlins - Mutter für die Pfetten M12		20		
SE32	Washer for purlins - Scheibe für die Pfetten M12x37		20		
	Nut - Mutter M8		4		
	Washer - Scheibe M8x24		4		
	Extended nut - Langmutter M8		4		
	Drive-in nut - Einschlagmutter M8		4		
Kood	Hansa Holiday J 70 470x920 70	Materjal	File	G0244 Hansa Holiday J 70 470x920 70.c	




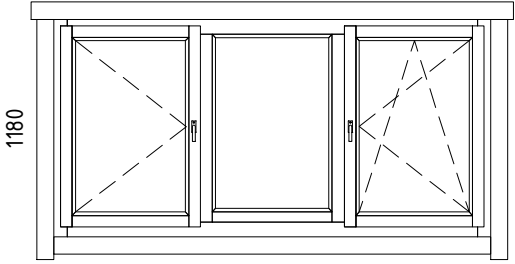
Pos	Model Hansa Holiday J 70 470x920 70	Pcs	Profile (mm)	Length (mm)
	WINDOW 1546x1180 W5-D70P-0XT-15461180  <p>1546 1180 <u>W206-PT</u></p> <p>Right handed - DIN rechts Tempered glass - Gehärtetes Glas Opens inside - Öffnet innen</p>	1		
VIHM 01-1	Rain deflector - Regenabweiser		36x134	1746
KR-0 3524	Screws - Schrauben 3.5x45 C3 for door and window trims - für Tür- und Fensterleisten			
KR-0 4001	Screws - Schrauben 4.0x60 C3 for rain deflector - für Regenabweiser			
Kood	Hansa Holiday J 70 470x920 70	Materjal	File	G0244 Hansa Holiday Le70 470x920 70.c


Pos	Model Hansa Holiday J 70 470x920 70	Pcs	Profile (mm)	Length (mm)
	<p>WINDOW 840x1180 W5-S70P-0XT-08401180</p>  <p>840</p> <p>1180</p> <p><u>W118-PT</u> Left handed - DIN rechts Tempered glass - Gehärtetes Glas Opens inside - Öffnet innen</p>	1		
VIHM 01-2	Rain deflector - Regenabweiser		36x134	1040
KR-0 3524	Screws - Schrauben 3.5x45 C3 for door and window trims - für Tür- und Fensterleisten		20	
KR-0 4001	Screws - Schrauben 4.0x60 C3 for rain deflector - für Regenabweiser		3	
Kood	Hansa Holiday J 70 470x920 70	Materjal	File	G0244 Hansa Holiday J 70 470x920 70.c

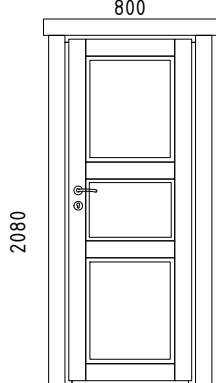
Pos	<p style="text-align: center;">Model Hansa Holiday J 70 470x920 70</p>	Pcs	Profile (mm)	Length (mm)
	<p style="text-align: center;">WINDOW 2325x1180 W5-T70P-0XT-23251180</p> <p style="text-align: center;">2325</p> <div style="display: flex; align-items: center;">  <div style="margin-left: 20px;"> <p><u>W302-PT</u></p> <p>Right handed - DIN rechts Tempered glass - Gehärtetes Glas Opens inside - Öffnet innen</p> </div> </div>	2		
VIHM 01-3	Rain deflector - Regenabweiser		36x134	2525
KR-0 3524	Screws - Schrauben 3.5x45 C3 for door and window trims - für Tür- und Fensterleisten		72	
KR-0 4001	Screws - Schrauben 4.0x60 C3 for rain deflector - für Regenabweiser		12	
Kood	Hansa Holiday J 70 470x920 70	Materjal	File	G0244 Hansa Holiday J 70 470x920 70.c

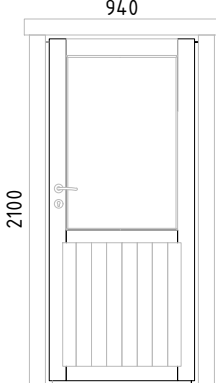Pos	Model Hansa Holiday J 70 470x920 70	Pcs	Profile (mm)	Length (mm)
	DOOR 800x2080 D0-I70R-XXX-08002080  800 2080 <u>D913-RX</u> Right handed - DIN rechts Opens outside - Öffnet aussen	2		
KR-0 3524	Screws - Schrauben 3.5x45 C3 for door and window trims - für Tür- und Fensterleisten 	52		
Kood	Hansa Holiday J 70 470x920 70	Materjal	File	G0244 Hansa Holiday J 70 470x920 70.c


Pos	Model Hansa Holiday J 70 470x920 70	Pcs	Profile (mm)	Length (mm)
	DOOR 940x2100 D5-S70R-5XT-09402100  <p style="text-align: center;">940</p> <p style="text-align: center;">2100</p> <p><u>D101-RT</u> Right handed - DIN rechts Tempered glass - Gehärtetes Glas Opens outside - Öffnet aussen</p>	1		
VIHM 01-4	Rain deflector - Regenabweiser		36x134	1140
KR-0 3524	Screws - Schrauben 3.5x45 C3 for door and window trims - für Tür- und Fensterleisten			26
KR-0 4001	Screws - Schrauben 4.0x60 C3 for rain deflector - für Regenabweiser			3
Kood	Hansa Holiday J 70 470x920 70	Materjal	File	G0244 Hansa Holiday De70 470x920 70.c

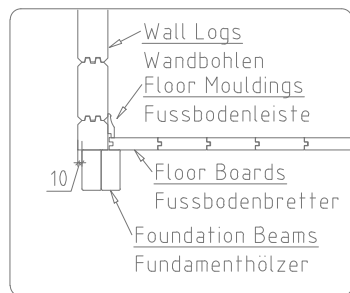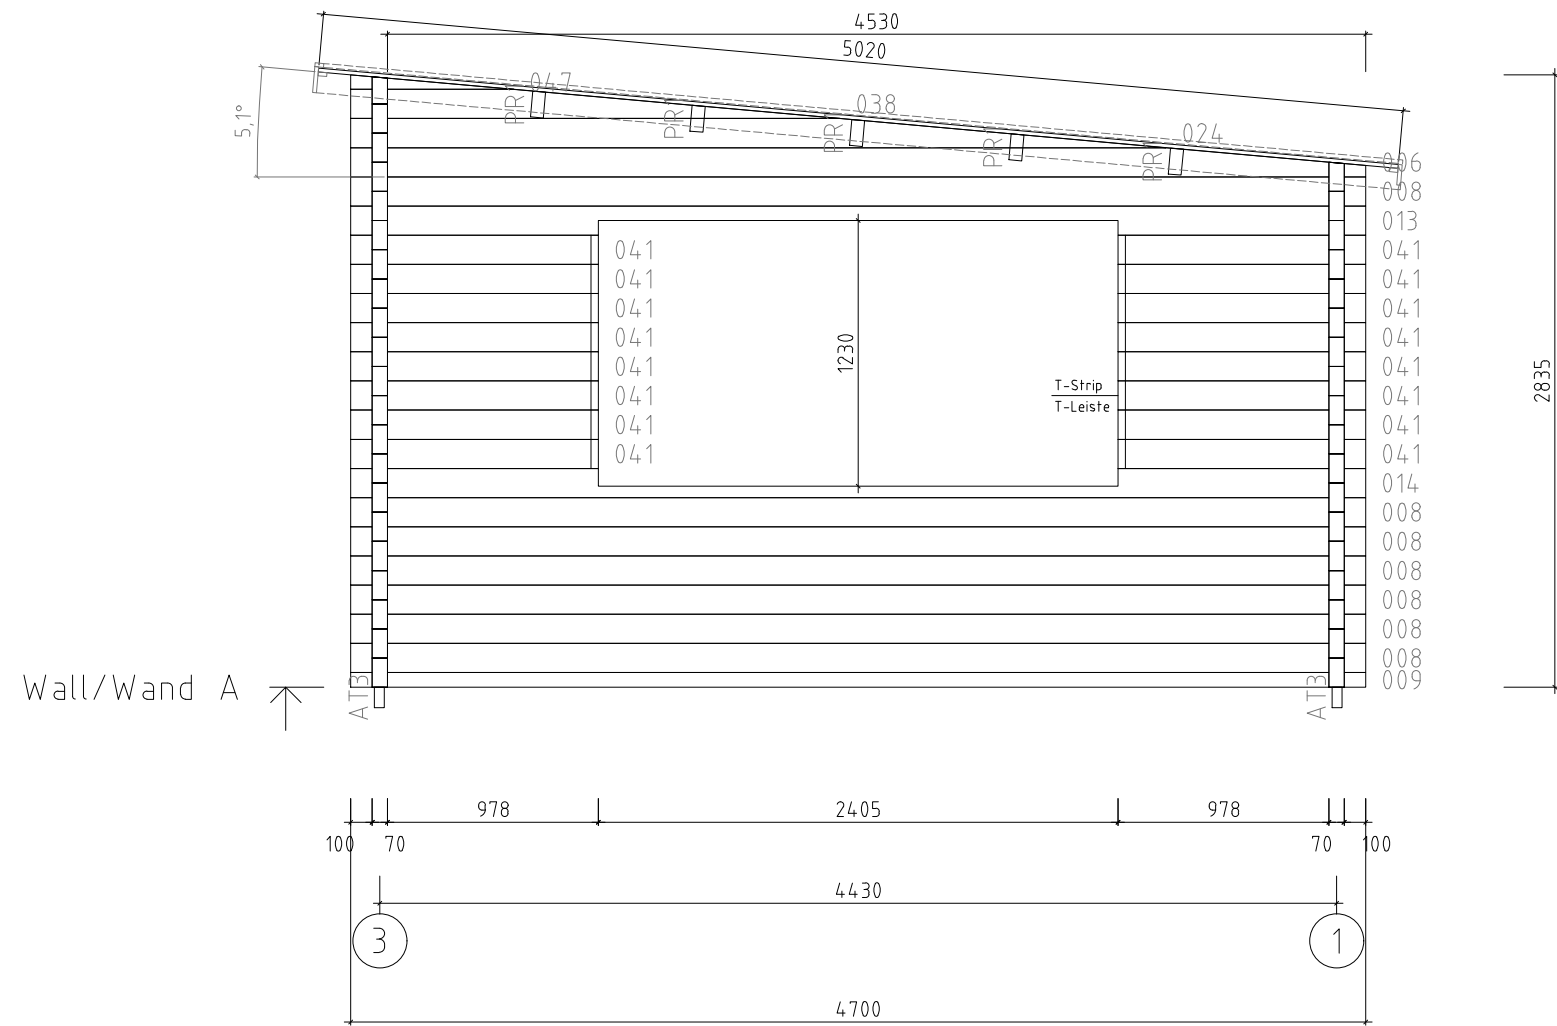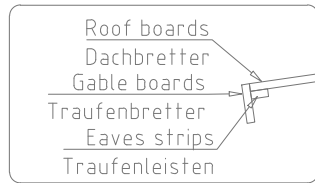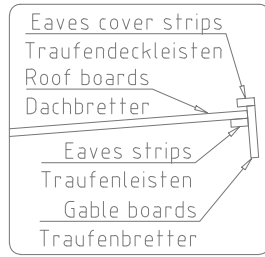


 www.hansa24.com	Name Hansa Holiday J 70 470x920 70		SKU G0244
	Drawing/Zeichnung Wall/Wand A		Format A4
	Profile/Profil 7x13.5	Scale/Maßstab 1:50	Date 03.03.2023

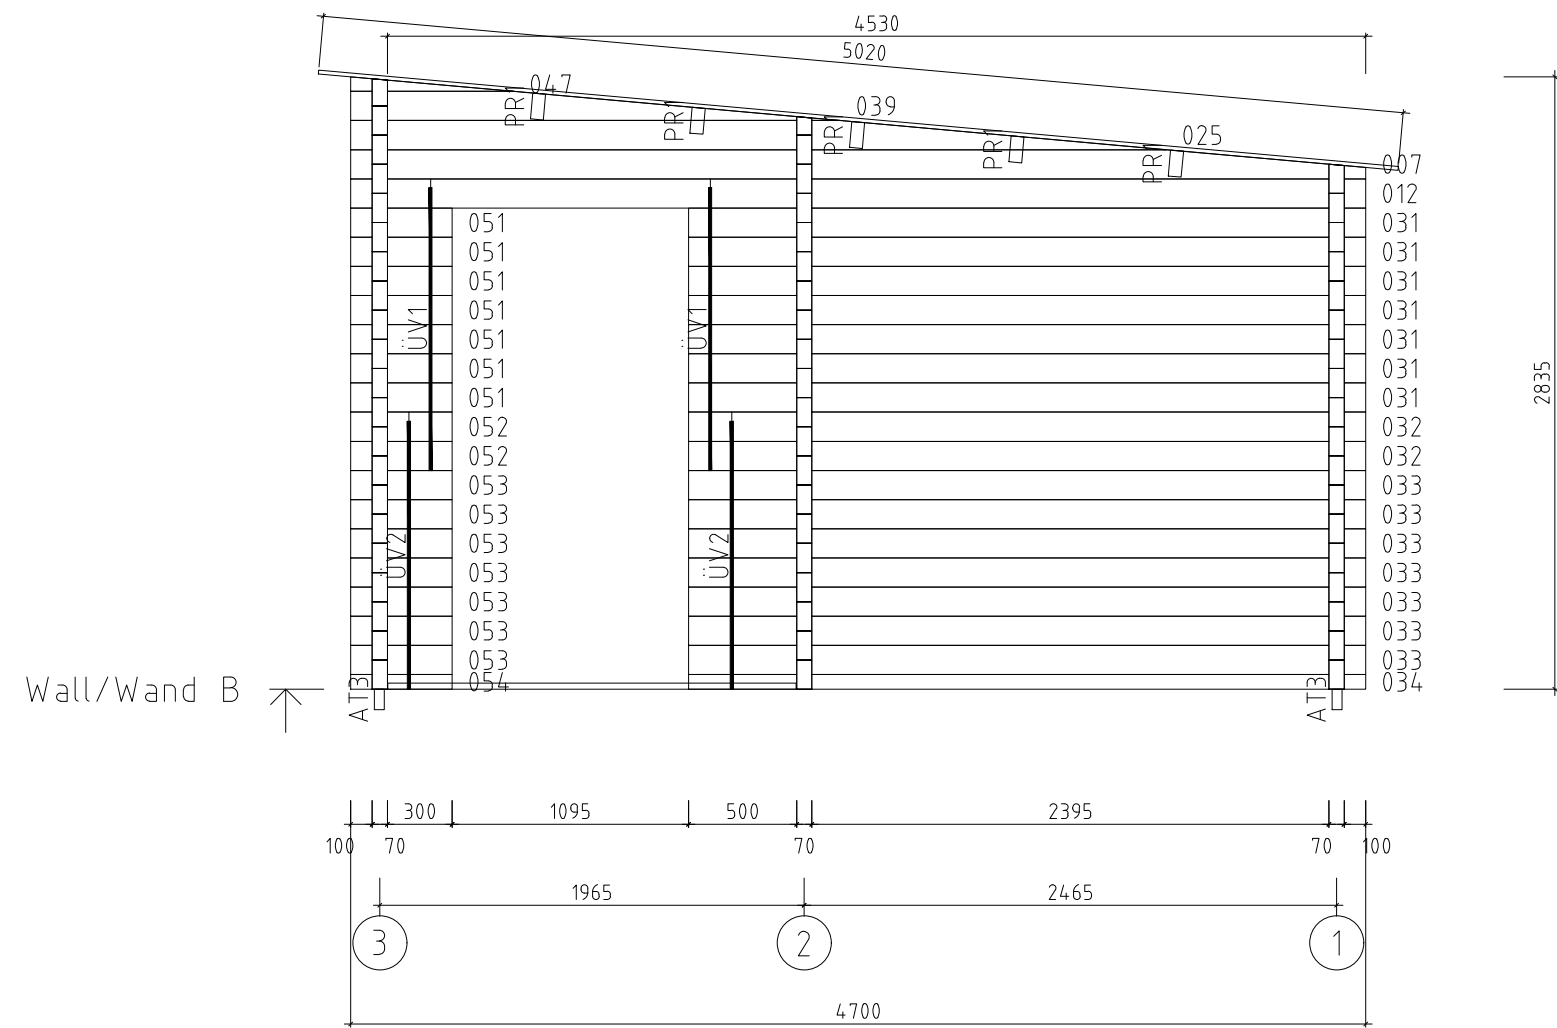

Name	Hansa Holiday J 70 470x920 70		SKU	G0244	
Drawing/Zeichnung	Wall/Wand B		Format	A4	
Profile/Profil	7x13.5	Scale/Maßstab	1:50	Date	03.03.2023

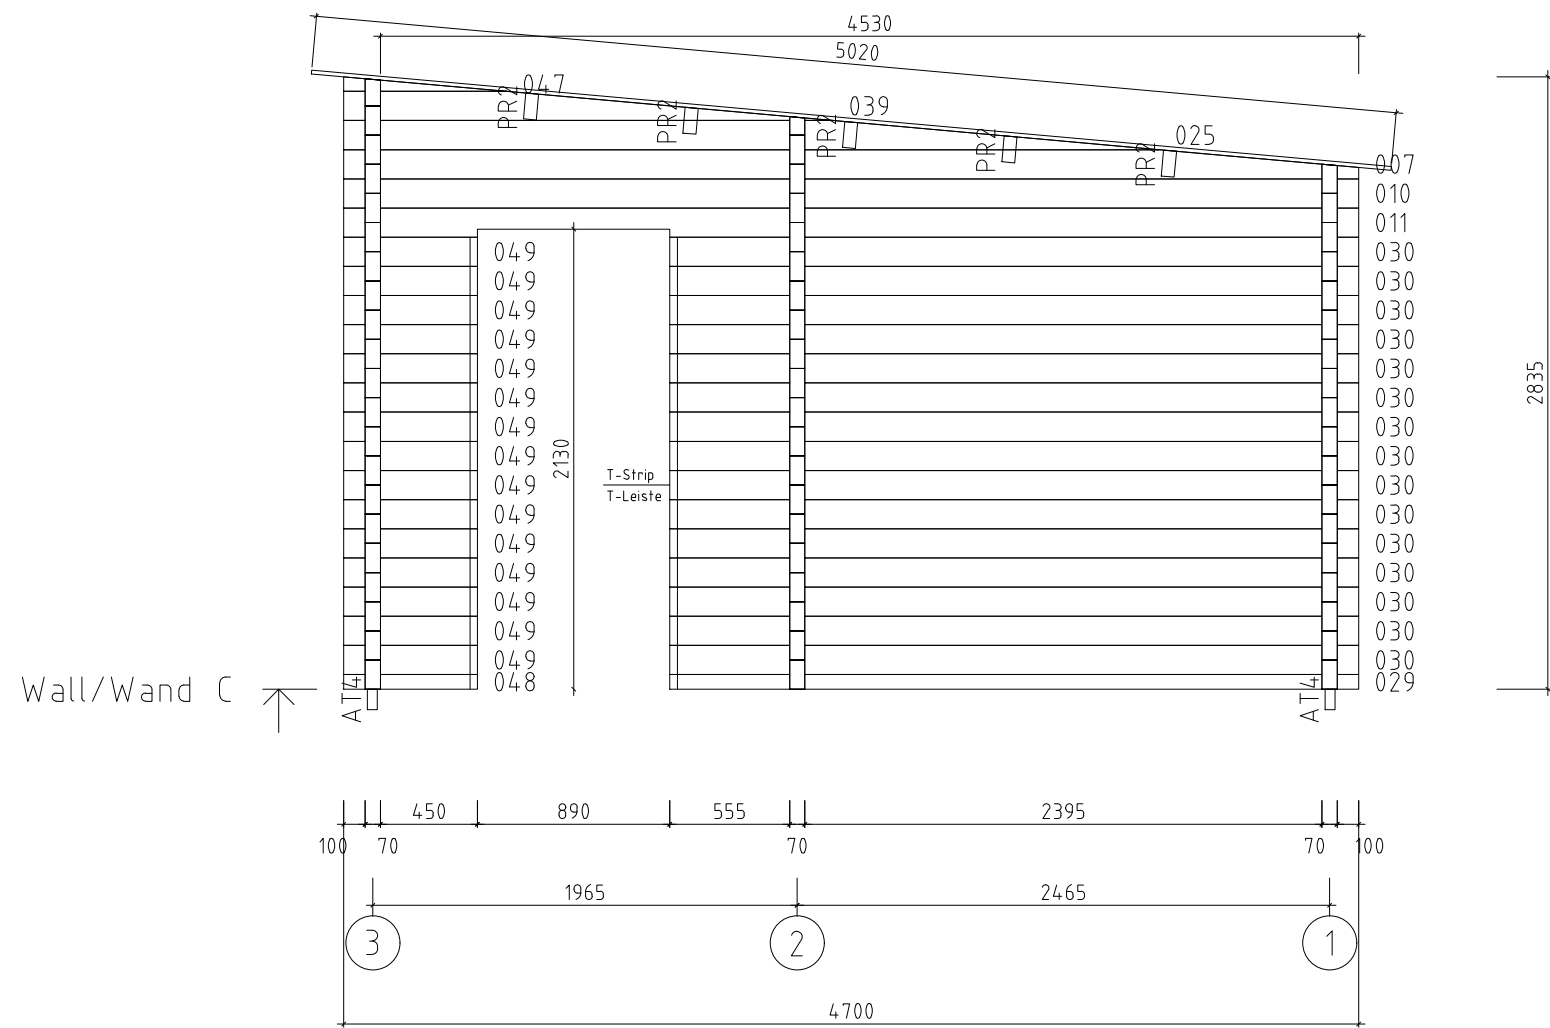



Name		Hansa Holiday J 70 470x920 70		SKU	G0244
Drawing/Zeichnung		Wall/Wand C		Format	A4
Profile/Profil	7x13.5	Scale/Maßstab	1:50	Date	03.03.2023

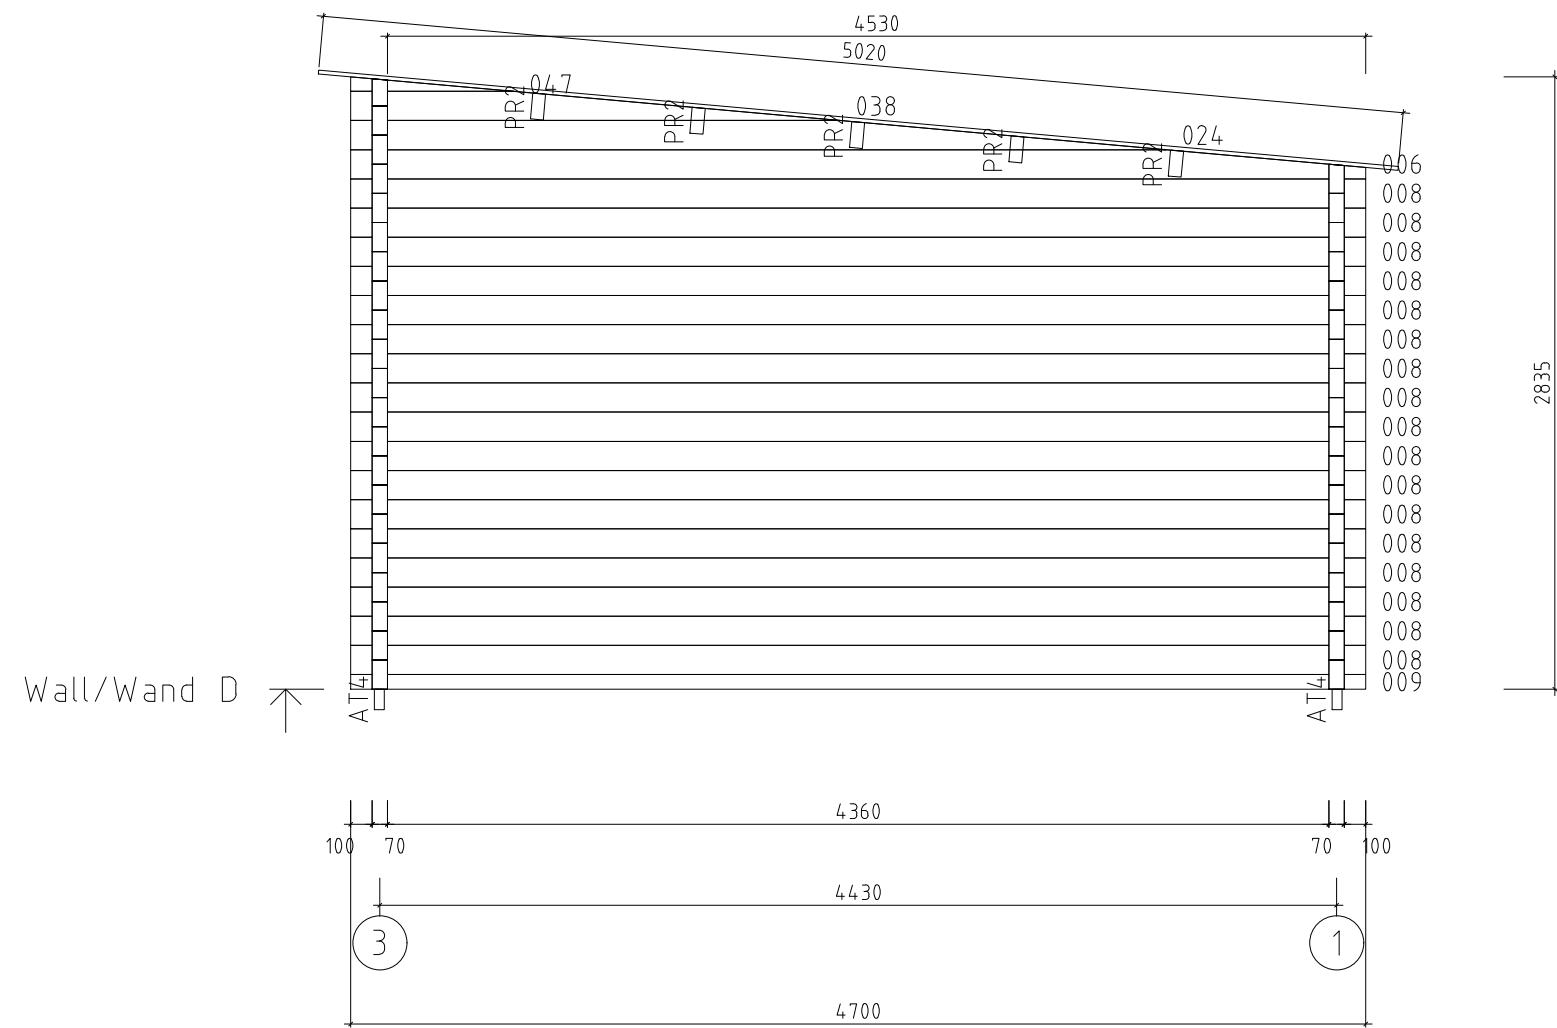


Wall/Wand D




Name		Hansa Holiday J 70 470x920 70		SKU	G0244
Drawing/Zeichnung		Wall/Wand D		Format	A4
Profile/Profil	7x13.5	Scale/Maßstab	1:50	Date	03.03.2023

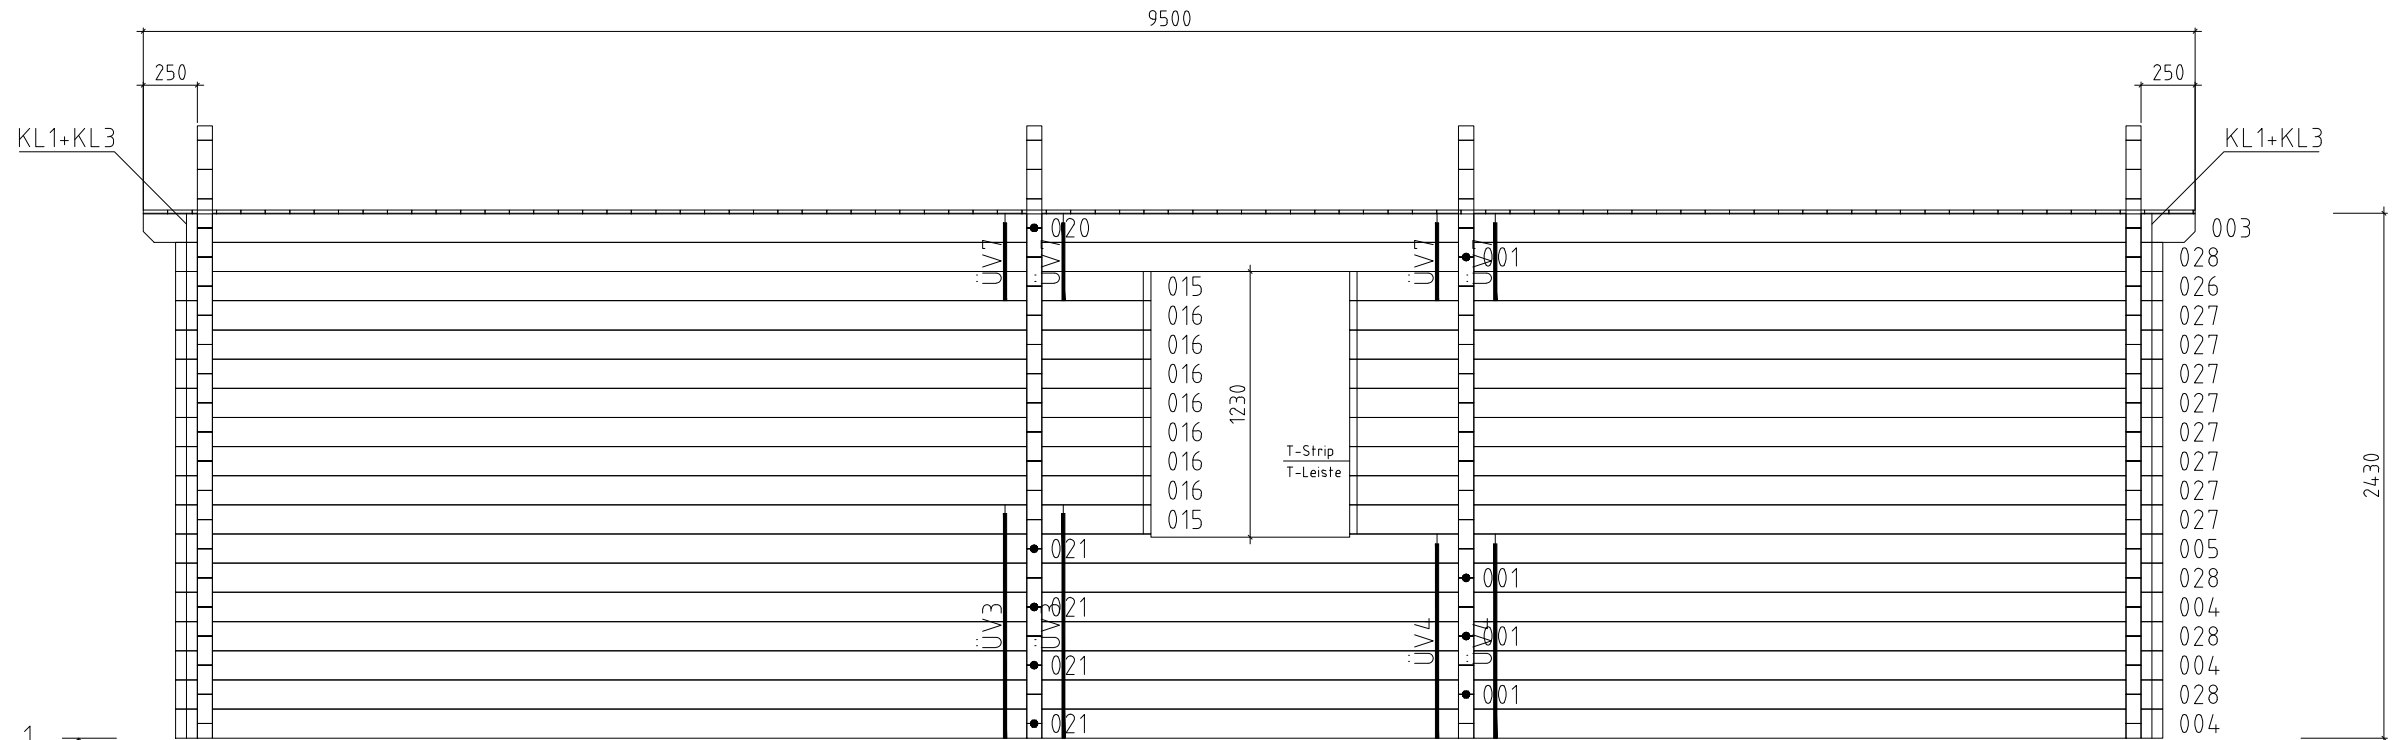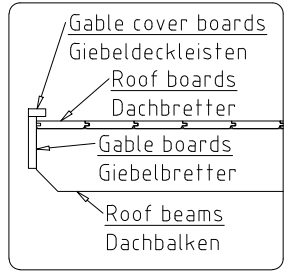


Wall/Wand 1 ↑

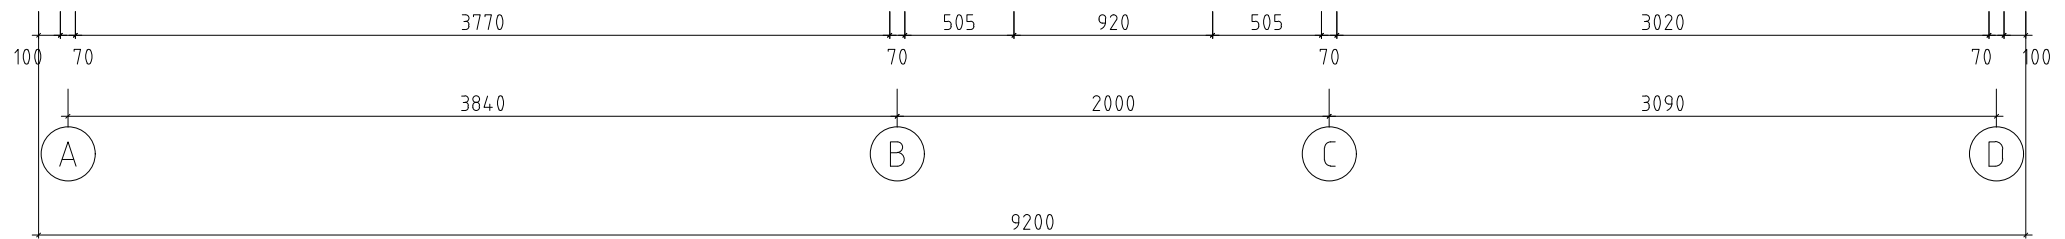


Name		Hansa Holiday J 70 470x920 70		SKU	G0244
Drawing/Zeichnung		Wall/Wand 1		Format	A4
Profile/Profil	7x13.5	Scale/Maßstab	1:50	Date	03.03.2023

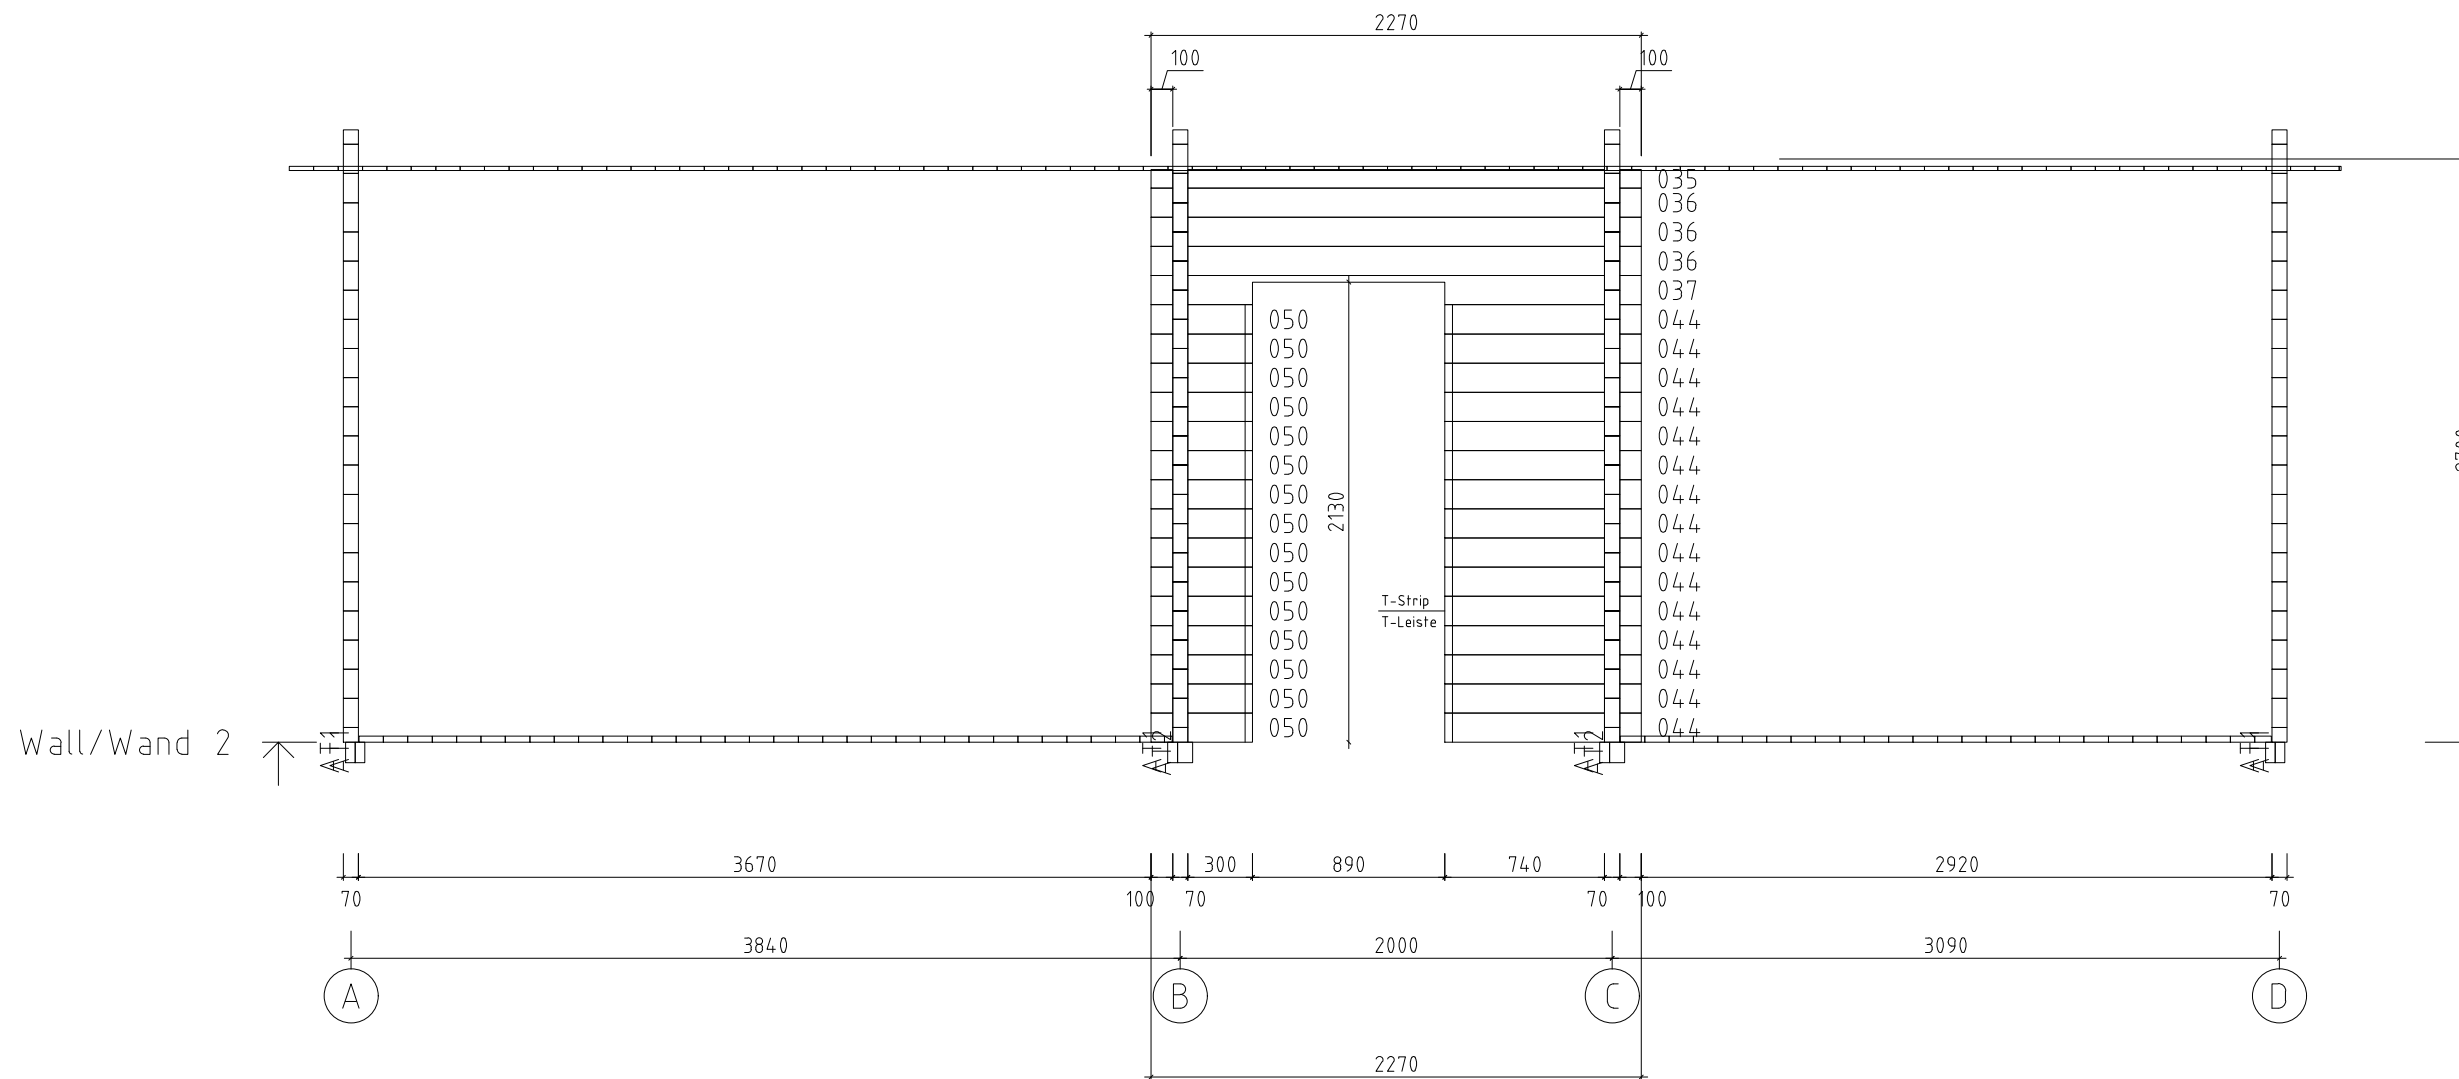

Name	Hansa Holiday J 70 470x920 70		SKU	G0244	
Drawing/Zeichnung	Wall/Wand 2		Format	A4	
Profile/Profil	7x13.5	Scale/Maßstab	1:50	Date	03.03.2023

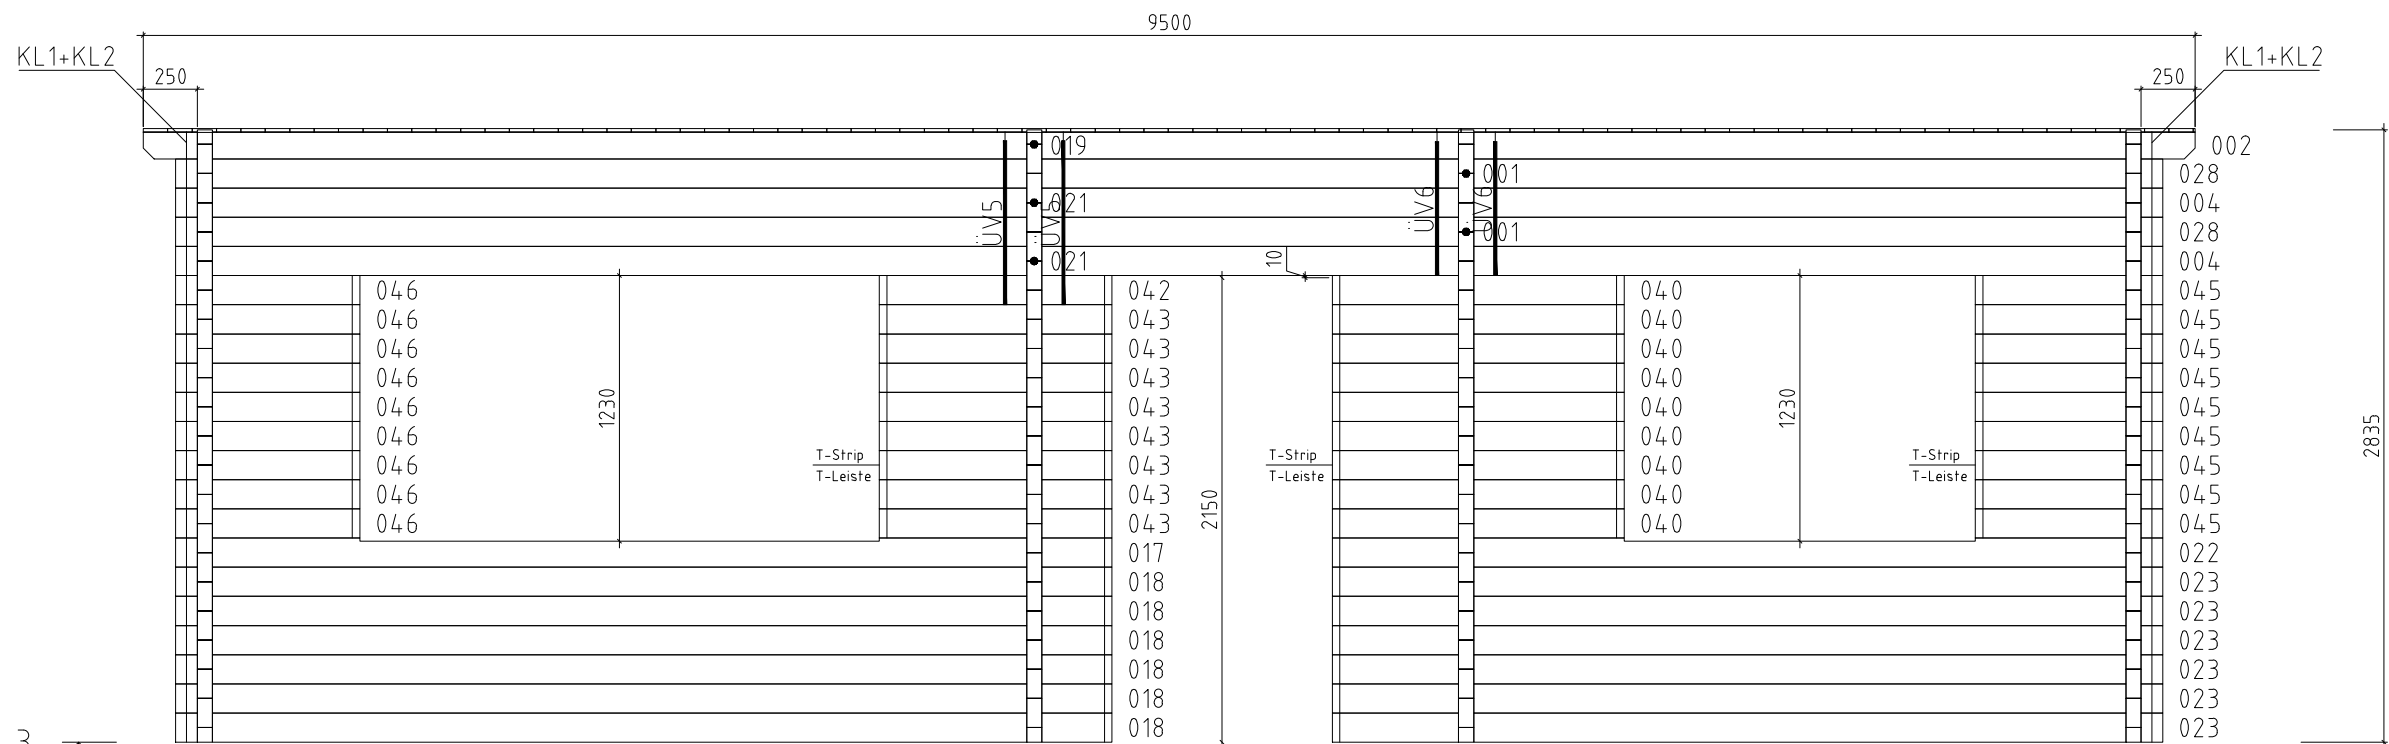

Wall/Wand 3 ↑

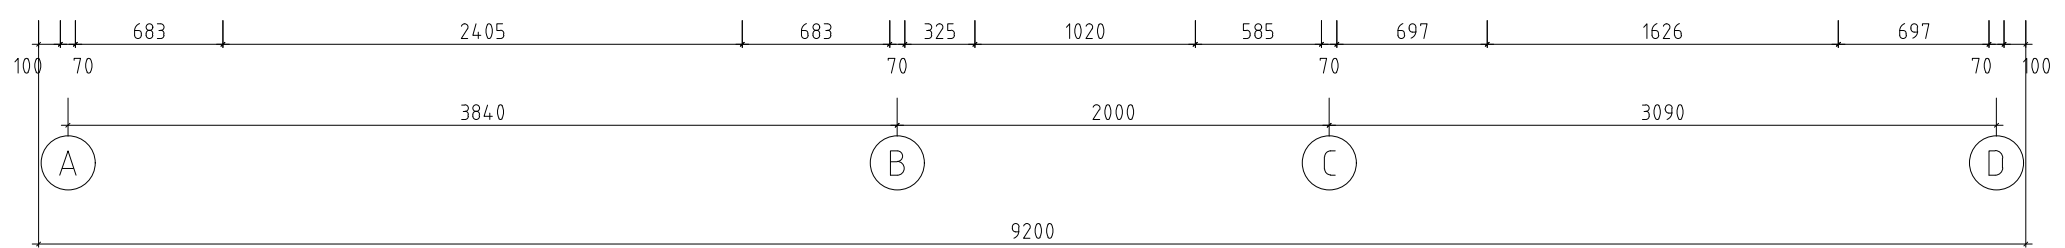

Name		Hansa Holiday J 70 470x920 70		SKU		G0244	
Drawing/Zeichnung		Wall/Wand 3		Format		A4	
Profile/Profil		7x13.5		Scale/Maßstab		1:50	
				Date		03.03.2023	