
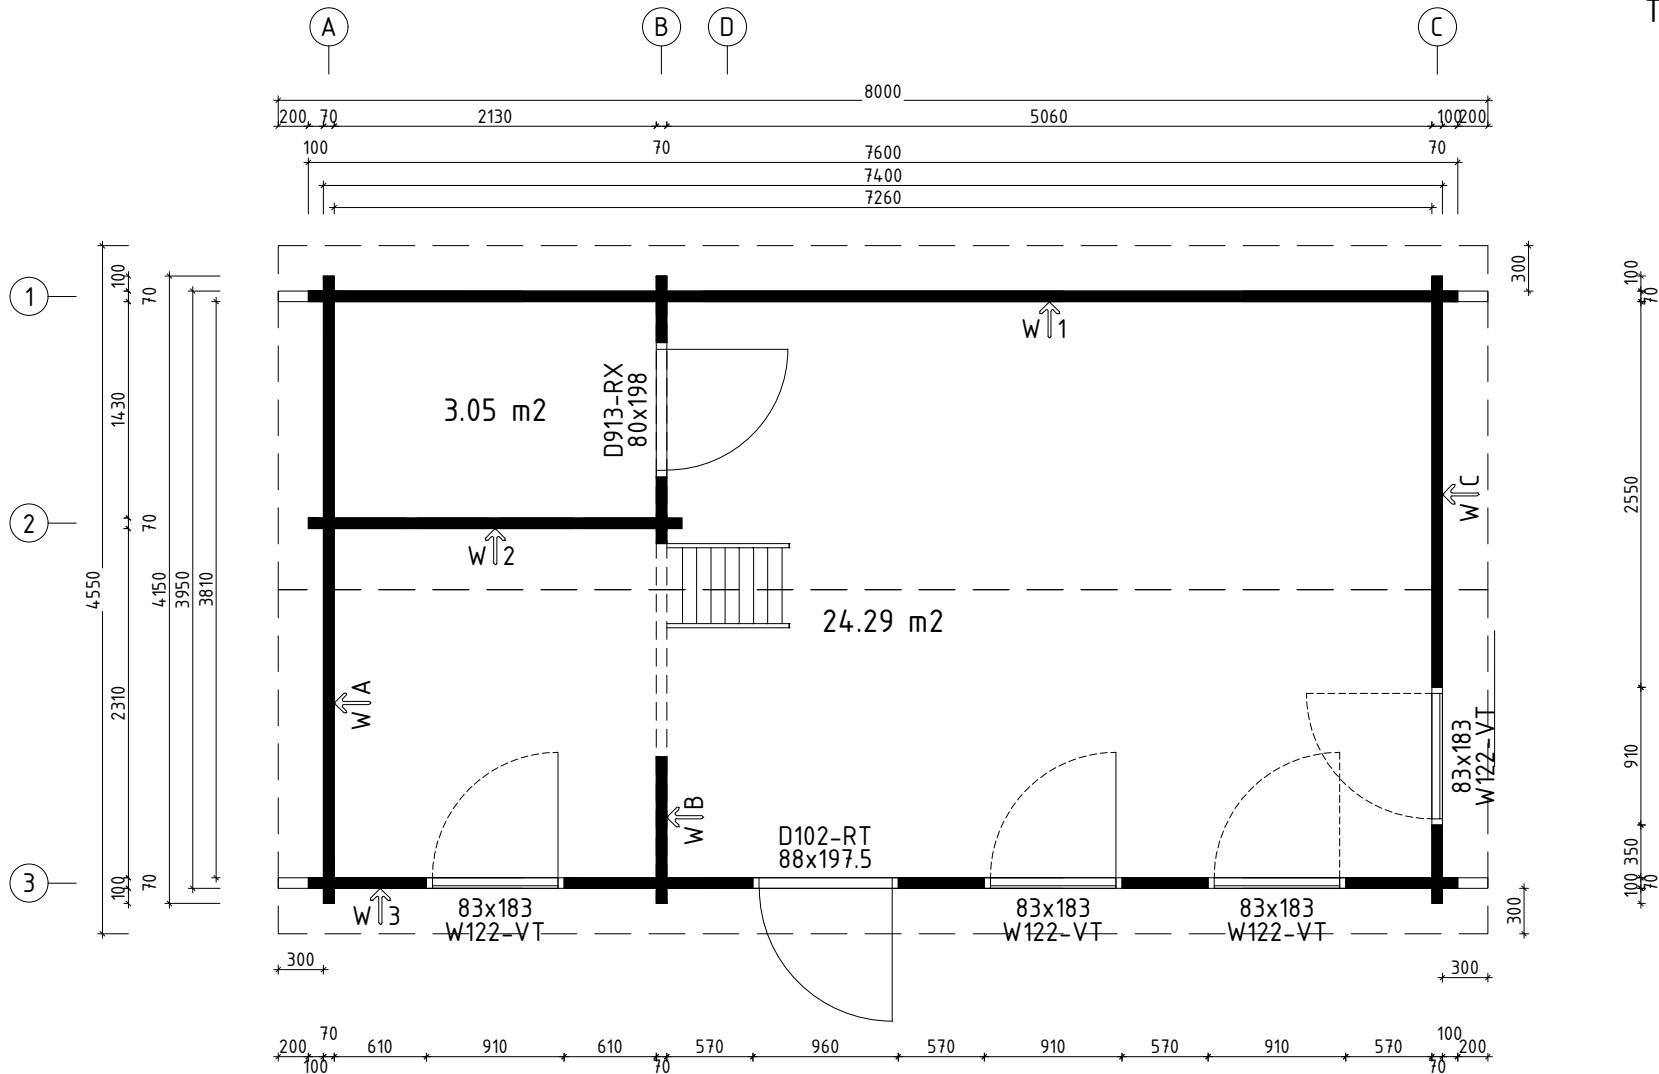



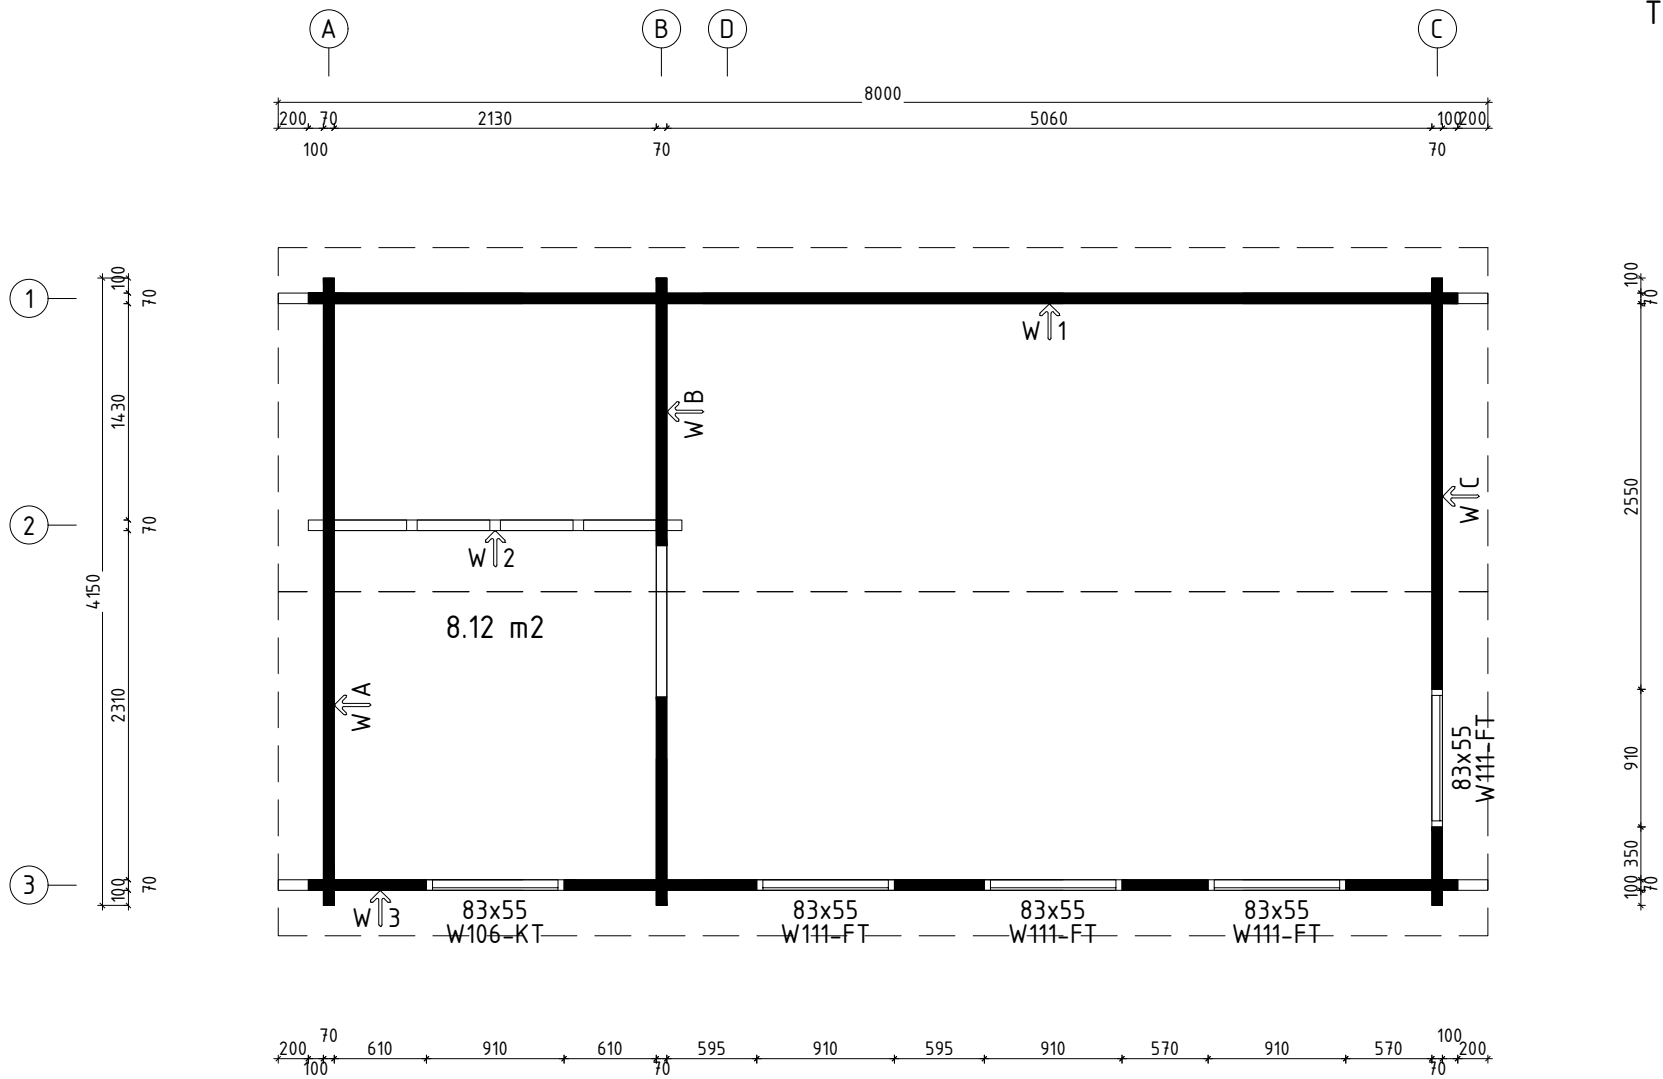
| | | | | |
|--|-------------------|---------------------|--------|------------|
|  www.hansa24.com | Name | Sweden J 415x760 70 | SKU | G0350 |
| | Drawing/Zeichnung | 3D | Format | |
| | Profile/Profil | Scale/Maßstab | Date | 11.04.2023 |


H = 1.790 m
TOTAL: 27.34 m²






| | | | |
|---|----------------------------------|--------------------|-----------------|
|  www.hansa24.com | Name Sweden J 415x760 70 | | SKU G0350 |
| | Drawing/Zeichnung Plan_Grundplan | | Format A4 |
| | Profile/Profil | Scale/Maßstab 1:50 | Date 11.04.2023 |



















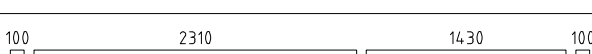
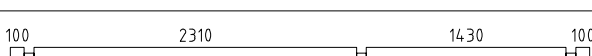
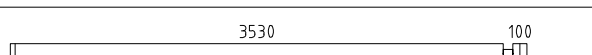
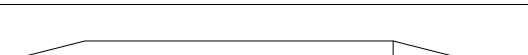

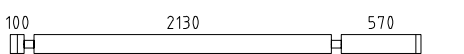
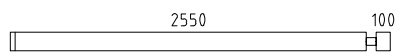

H = 2.850 m
TOTAL: 27.39 m²







































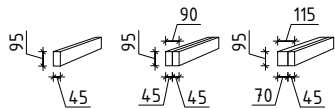
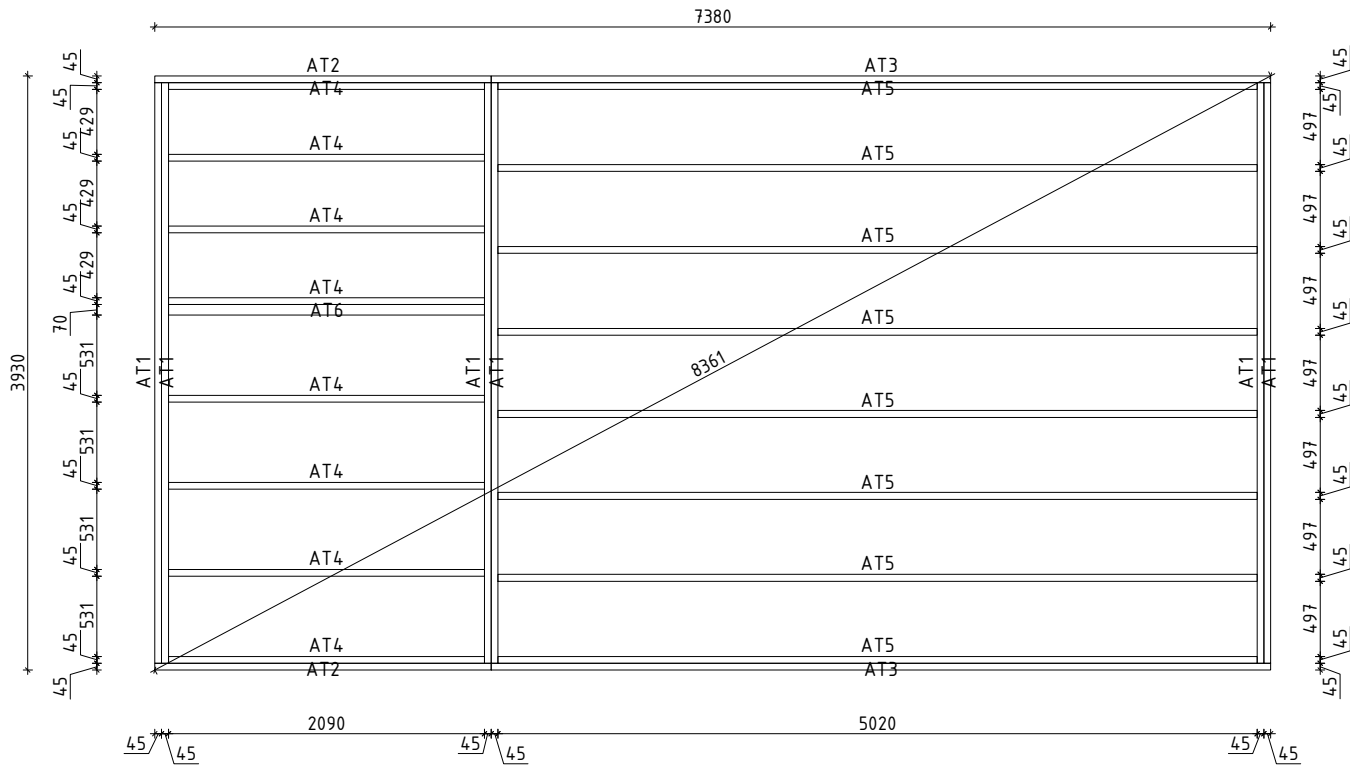




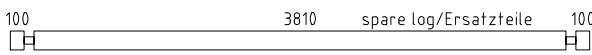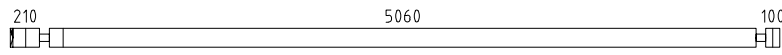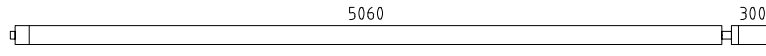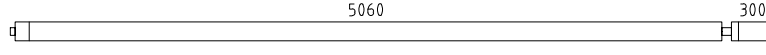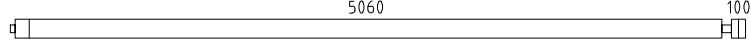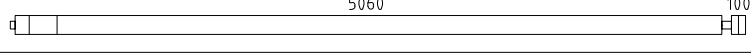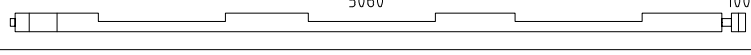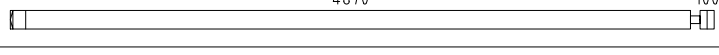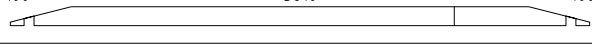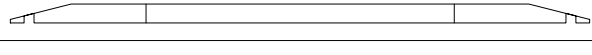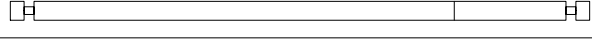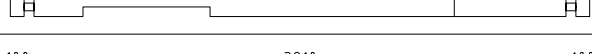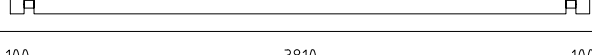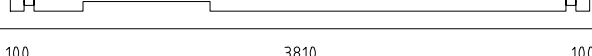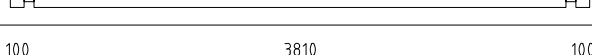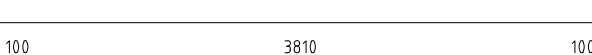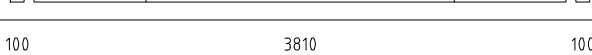


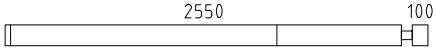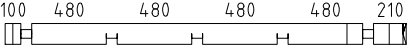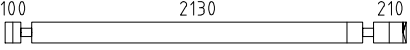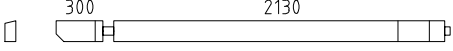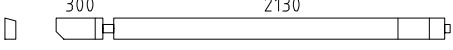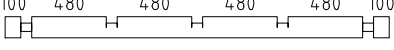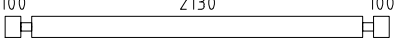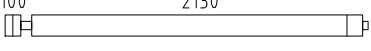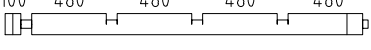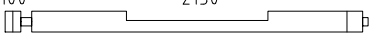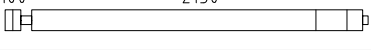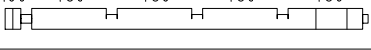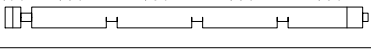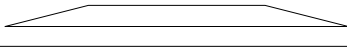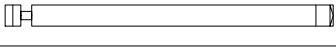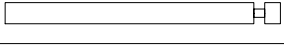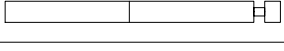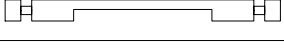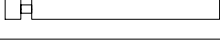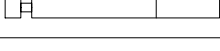

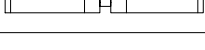
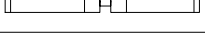
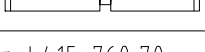
| | | | |
|---|---|--------------------|-----------------|
|  www.hansa24.com | Name Sweden J 415x760 70 | | SKU G0350 |
| | Drawing/Zeichnung Plan_Grundplan (sleeping floor) | | Format A4 |
| | Profile/Profil | Scale/Maßstab 1:50 | Date 11.04.2023 |

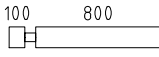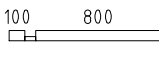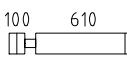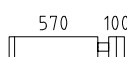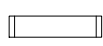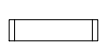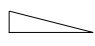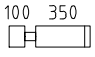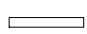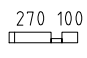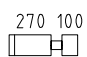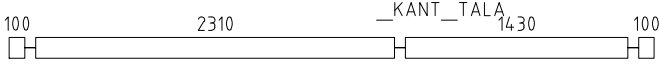 


 












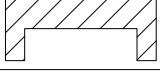
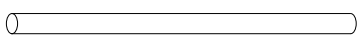
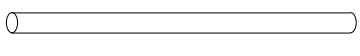
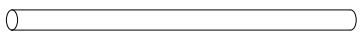
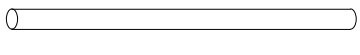
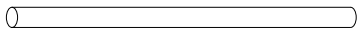
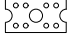



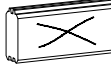
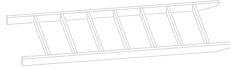
 


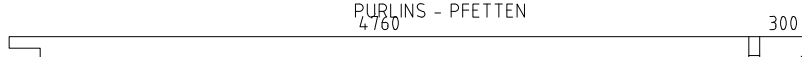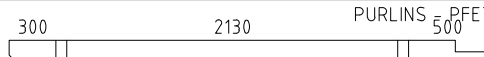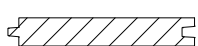

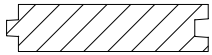

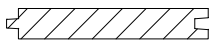

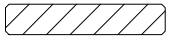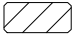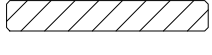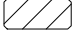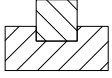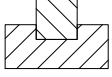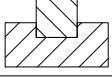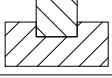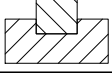





 






| | | | | |
|--|-------------------|-------------------------------|--------|-------|
|  www.hansa24.com | Name | Sweden J 415x760 70 | SKU | G0350 |
| | Drawing/Zeichnung | Foundation plan_Lagerholzplan | Format | A4 |
| | Profile/Profil | Scale/Maßstab | 1:50 | Date |

 



| Pos | Model Sweden J 415x760 70 | Pcs | Profile (mm) | Length (mm) |
|------|---|----------|-----------------|----------------|
| | Notice! The gable pieces can be partly pre-assembled! Please notice - those differ from the description given in the specification list. | | | |
| | Achtung! Die Giebelbohlen können teilweise schon vormontiert sein! Bitte beachten - diese erscheinen nicht ganz so wie in der Teilliste beschrieben. | | | |
| 012 |  spare log/Ersatzteile | 1 | 70x135 | 4150 |
| 001 |  | 4 | 70x135 | 5510 |
| 002 |  | 1 | 70x135 | 5465 |
| 003 |  | 1 | 70x135 | 5465 |
| 004 |  | 13 | 70x135 | 5265 |
| 005 |  | 7 | 70x135 | 5265 |
| 006 |  | 1 | 70x135 | 5265 |
| 007 |  | 4 | 70x135 | 5040 |
| 008 |  | 1 | 70x135 | 4150 |
| 009 |  | 2 | 70x135 | 4150 |
| 010 |  | 1 | 70x135 | 4150 |
| 011 |  | 1 | 70x135 | 4150 |
| 012 |  | 5 | 70x135 | 4150 |
| 013 |  | 1 | 70x135 | 4150 |
| 014 |  | 1 | 70x135 | 4150 |
| 015 |  | 1 | 70x68 | 4150 |
| 016 |  | 6 | 70x135 | 4150 |
| 017 |  | 1 | 70x135 | 4150 |
| 018 |  | 2 | 70x135 | 4150 |
| 019 |  | 17 | 70x135 | 4150 |
| 020 |  | 1 | 70x68 | 4150 |
| 021 |  | 1 | 70x135 | 3700 |
| 022 |  | 1 | 70x135 | 3276 |
| 023 |  | 2 | 70x135 | 3276 |
| 024 |  | 1 | 70x135 | 2940 |
| 025 |  | 15 | 70x135 | 2720 |
| Kood | Sweden J 415x760 70 | Materjal | File | Leht 1/10 |





| Pos | Model Sweden J 415x760 70 | Pcs | Profile (mm) | Length (mm) |
|------|---|----------|-----------------|----------------|
| 026 |  | 2 | 70x135 | 2720 |
| 027 |  | 1 | 70x135 | 2580 |
| 028 |  | 3 | 70x135 | 2580 |
| 029 |  | 1 | 70x135 | 2535 |
| 030 |  | 1 | 70x135 | 2535 |
| 031 |  | 1 | 70x135 | 2470 |
| 032 |  | 16 | 70x135 | 2470 |
| 033 |  | 13 | 70x135 | 2335 |
| 034 |  | 1 | 70x135 | 2335 |
| 035 |  | 1 | 70x135 | 2335 |
| 036 |  | 4 | 70x135 | 2335 |
| 037 |  | 1 | 70x135 | 2335 |
| 038 |  | 1 | 70x135 | 2335 |
| 039 |  | 3 | 70x135 | 2207 |
| 040 |  | 4 | 70x135 | 2110 |
| 041 |  | 1 | 70x135 | 1770 |
| 042 |  | 4 | 70x135 | 1770 |
| 043 |  | 1 | 70x135 | 1770 |
| 044 |  | 1 | 70x135 | 1380 |
| 045 |  | 4 | 70x135 | 1380 |
| 046 |  | 1 | 70x135 | 1275 |
| 047 |  | 2 | 70x135 | 1275 |
| 048 |  | 1 | 70x135 | 1275 |
| 049 |  | 1 | 70x135 | 1250 |
| 050 |  | 13 | 70x135 | 1250 |
| Kood | Sweden J 415x760 70 | Materjal | File | Leht 2/10 |


| Pos | Model Sweden J 415x760 70 | Pcs | Profile (mm) | Length (mm) |
|------|--|----------|-----------------|----------------|
| 051 |  | 15 | 70x135 | 970 |
| 052 |  | 1 | 70x68 | 970 |
| 053 |  | 18 | 70x135 | 780 |
| 054 |  | 18 | 70x135 | 740 |
| 055 |  | 4 | 70x135 | 595 |
| 056 |  | 32 | 70x135 | 570 |
| 057 |  | 6 | 70x135 | 539 |
| 058 |  | 17 | 70x135 | 520 |
| 059 |  | 4 | 70x63 | 480 |
| 060 |  | 2 | 70x68 | 440 |
| 061 |  | 28 | 70x135 | 440 |
| ÜT1 |  | 3 | 70x135 | 4150 |
| AT6 | FOUNDATION BEAMS (impregnated) - FUNDAMENTHÖLZER (imprägniert)  | 1 | 70x95 | 2090 |
| AT3 | FOUNDATION BEAMS (impregnated) - FUNDAMENTHÖLZER (imprägniert)  | 2 | 45x95 | 5155 |
| AT5 | FOUNDATION BEAMS (impregnated) - FUNDAMENTHÖLZER (imprägniert)  | 8 | 45x95 | 5020 |
| AT1 | FOUNDATION BEAMS (impregnated) - FUNDAMENTHÖLZER (imprägniert)  | 6 | 45x95 | 3840 |
| AT2 | FOUNDATION BEAMS (impregnated) - FUNDAMENTHÖLZER (imprägniert)  | 2 | 45x95 | 2225 |
| AT4 | FOUNDATION BEAMS (impregnated) - FUNDAMENTHÖLZER (imprägniert)  | 8 | 45x95 | 2090 |
| LI2 | outside cover SLAT - LEISTE  | 2 | 145x18 | 2130 |
| LI1 | outside cover SLAT - LEISTE  | 1 | 145x18 | 100 |
| KLI1 | sleeping floor CARRIER SLAT - TRÄGELEISTE  | 2 | 44x65 | 2310 |
| KLI2 | sleeping floor CARRIER SLAT - TRÄGELEISTE  | 2 | 44x65 | 1430 |
| PR2 | PURLINS - PFETTEN  | 5 | 70x145 | 5130 |
| PR1 | PURLINS - PFETTEN  | 5 | 70x145 | 3070 |
| | ROOF BOARDS - DACHBRETTER  | 142+2 | 113x18 | 2347 |
| Kood | Sweden J 415x760 70 | Materjal | File | Leht 3/10 |

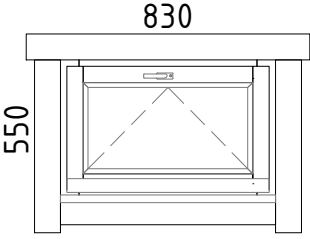



| Pos | Model Sweden J 415x760 70 | | Pcs | Profile (mm) | Length (mm) |
|-------------|--|---|------|-----------------|----------------|
| | FLOOR BOARDS - FUSSBODENBRETTER |  | 45+1 | 113x28 | 3805 |
| | FLOOR BOARDS - FUSSBODENBRETTER |  | 20 | 113x28 | 2305 |
| | FLOOR BOARDS - FUSSBODENBRETTER |  | 19 | 113x28 | 1425 |
| | SLEEPING FLOOR BOARDS - SHLAFBODENBRETTER |  | 34+1 | 113x18 | 2125 |
| | Ceiling mouldings - Deckenleisten (inside and outside - innen und außen) |  | | 15x28 | 82 rm/lfm |
| | Floor mouldings - Fussbodenleisten |  | | 14x55 | 44 rm/lfm |
| RLA 01-1 | Eave board - Traufenbrett 18x95 |  | 4 | 18x95 | 4000 |
| RLI01-1 | Eave slat - Traufenleiste 18x40 |  | | 18x40 | 17 rm/lfm |
| VLA 02-1 | Gable board - Giebelbrett 18x120 | 14.2°  | 4 | 18x120 | 2447 |
| VKL 01-1 | Gable cover slat - Giebeldeckleiste 18x40 |  | 4 | 18x40 | 2447 |
| | T-strip - T-Leiste 70 |  | 10 | | 480 |
| | T-strip - T-Leiste 70 |  | 2 | | 1695 |
| | T-strip - T-Leiste 70 |  | 6 | | 1830 |
| | T-strip - T-Leiste 70 |  | 2 | | 1898 |
| | T-strip - T-Leiste 70 |  | 2 | | 1965 |
| UP70-1 | U-profile - U-Profil 70 |  | 2 | 44x94 | 850 |
| UP7 0-2 | U-profile - U-Profil 70 |  | 2 | 44x94 | 1100 |
| ÜV1 | Metal bar - Metallstange Ø10 |  | 4 | Ø10 | 1170 |
| ÜV2 | Metal bar - Metallstange Ø10 |  | 2 | Ø10 | 1040 |
| ÜV3 | Metal bar - Metallstange Ø10 |  | 4 | Ø10 | 900 |
| ÜV4 | Metal bar - Metallstange Ø10 |  | 3 | Ø10 | 770 |
| ÜV5 | Metal bar - Metallstange Ø10 |  | 10 | Ø10 | 360 |
| ML01 | Connecting strip for wall logs - Verbindungsstreifen für Wandbalken |  | 23 | | |
| Kood | Sweden J 415x760 70 | Materjal | File | Leht | 4/10 |



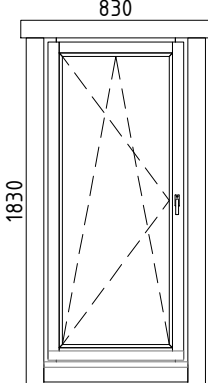
| Pos | Model Sweden J 415x760 70 | | Pcs | Profile (mm) | Length (mm) |
|--------------|--|---|------|-----------------|----------------|
| GD01 | Diamond - Diamant |  | 2 | | |
| LK | Hit block - Schlaghölzer |  | 3 | | |
| RD24 | Ladder - Leiter 24 |  | 1 | | |
| N-0 2503 | Nails - Nägel 2.5x60 for floor boards - für Fussbodenbretter |  | 1532 | | |
| N-0 2501 | Nails - Nägel vierkant 2.5x50 for ceiling boards - für Dachbretter |  | 1136 | | |
| KR-0 3001 | Screws - Schrauben 3.0x30 for ceiling mouldings - für Deckenleisten |  | 172 | | |
| KR-0 3002 | Screws - Schrauben 3.0x30 for eave slats - für Traufenleisten |  | 32 | | |
| KR-0 3003 | Screws - Schrauben 3.0x30 for floor mouldings - für Fussbodenleisten |  | 96 | | |
| KR-0 3522 | Screws - Schrauben 3.5x45 C3 for connecting strip for wall logs - für Verbindungsstreifen für Wandbalken |  | 92 | | |
| KR-0 3525 | Screws - Schrauben 3.5x45 C3 for eave boards - für Traufenbretter |  | 32 | | |
| KR-0 3527 | Screws - Schrauben 3.5x45 C3 for gable boards - für Giebelbretter |  | 24 | | |
| KR-0 3521 | Screws - Schrauben 3.5x45 C3 for gable cover slats - für Giebeldeckleisten |  | 24 | | |
| KR-0 3530 | Screws - Schrauben 3.5x45 C3 for slat - für leiste |  | 9 | | |
| KR-0 3529 | Screws - Schrauben 3.5x45 C3 for U-profile - für U-Profil |  | 8 | | |
| KR-0 5080 | Screws - Schrauben 5.0x100 for foundation beams - für Fundamenthölzer |  | 108 | | |
| KR-0 5035 | Screws - Schrauben 5.0x70 C3 for carrier slat - für trägeleiste |  | 20 | | |
| KL1 | Threaded rod - Gewindestange M8 |  | 4 | | 2000 |
| KL2 | Threaded rod - Gewindestange M8 |  | 4 | | 1405 |
| KL03-1 | Threaded rod for purlins - Gewindestange für die Pfetten M12 |  | 10 | | 150 |
| M03 | Nut for purlins - Mutter für die Pfetten M12 |  | 20 | | |
| SE32 | Washer for purlins - Scheibe für die Pfetten M12x37 |  | 20 | | |
| | Nut - Mutter M8 |  | 4 | | |
| | Washer - Scheibe M8x24 |  | 4 | | |
| | Extended nut - Langmutter M8 |  | 4 | | |
| | Drive-in nut - Einschlagmutter M8 |  | 4 | | |
| Kood | Sweden J 415x760 70 | Materjal | File | Leht | 5/10 |

| Pos | Model Sweden J 415x760 70 | Pcs | Profile (mm) | Length (mm) |
|--------------|---|----------|-----------------|----------------|
| | <p>WINDOW 830x550 W5-S70K-0XT-08300550</p>  <p>W106-KT Tempered glass - Gehärtetes Glas Opens inside - Öffnet innen</p> | 1 | | |
| VIHM 01-1 | Rain deflector - Regenabweiser  | 1 | 36x134 | 1030 |
| KR-0 3524 | Screws - Schrauben 3.5x45 C3 for door and window trims - für Tür- und Fensterleisten  | 20 | | |
| KR-0 4001 | Screws - Schrauben 4.0x60 C3 for rain deflector - für Regenabweiser  | 3 | | |
| | | | | |
| | | | | |
| Kood | Sweden J 415x760 70 | Materjal | File | Leht 7/10 |

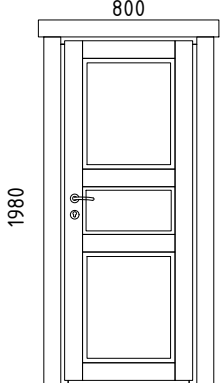
| Pos | Model Sweden J 415x760 70 | | | Pcs | Profile (mm) | Length (mm) |
|--------------|--|---------------------------------|---|-----|-----------------|----------------|
| | WINDOW 830x1830 W5-S70V-0XT-08301830  W122-VT Left handed - DIN links Tempered glass - Gehärtetes Glas Opens inside - Öffnet innen | | | 4 | | |
| VIHM 01-1 | Rain deflector - Regenabweiser | |  | 4 | 36x134 | 1030 |
| KR-0 3524 | Screws - Schrauben 3.5x45 C3 Tür- und Fensterleisten | for door and window trims - für |  | 96 | | |
| KR-0 4001 | Screws - Schrauben 4.0x60 C3 Regenabweiser | for rain deflector - für |  | 12 | | |
| | | | | | | |
| | | | | | | |
| Kood | Sweden J 415x760 70 | Materjal | File | | Leht | 8/10 |

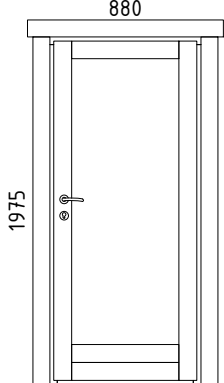
| Pos | Model Sweden J 415x760 70 | Pcs | Profile (mm) | Length (mm) |
|--------------|--|----------|-----------------|----------------|
| | DOOR 800x1980 D0-I70R-XXX-08001980  D913-RX Right handed - DIN rechts Opens outside - Öffnet aussen | 1 | | |
| KR-0 3524 | Screws - Schrauben 3.5x45 C3 for door and window trims - für Tür- und Fensterleisten | 26 | | |
| | | | | |
| | | | | |
| Kood | Sweden J 415x760 70 | Materjal | File | Leht 9/10 |


| Pos | Model Sweden J 415x760 70 | Pcs | Profile (mm) | Length (mm) |
|--------------|--|---|-----------------|----------------|
| | D00R 880x1975 D5-S70R-0XT-08801975  D102-RT Right handed - DIN rechts Tempered glass - Gehärtetes Glas Opens outside - Öffnet aussen | 1 | | |
| VIHM 01-2 | Rain deflector - Regenabweiser |  | 36x134 | 1080 |
| KR-0 3524 | Screws - Schrauben 3.5x45 C3 for door and window trims - für Tür- und Fensterleisten |  | 26 | |
| KR-0 4001 | Screws - Schrauben 4.0x60 C3 for rain deflector - für Regenabweiser |  | 3 | |
| | | | | |
| | | | | |
| Kood | Sweden J 415x760 70 | Materjal | File | Leht 10/10 |

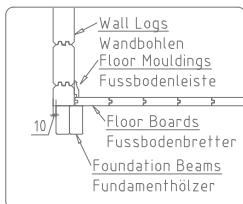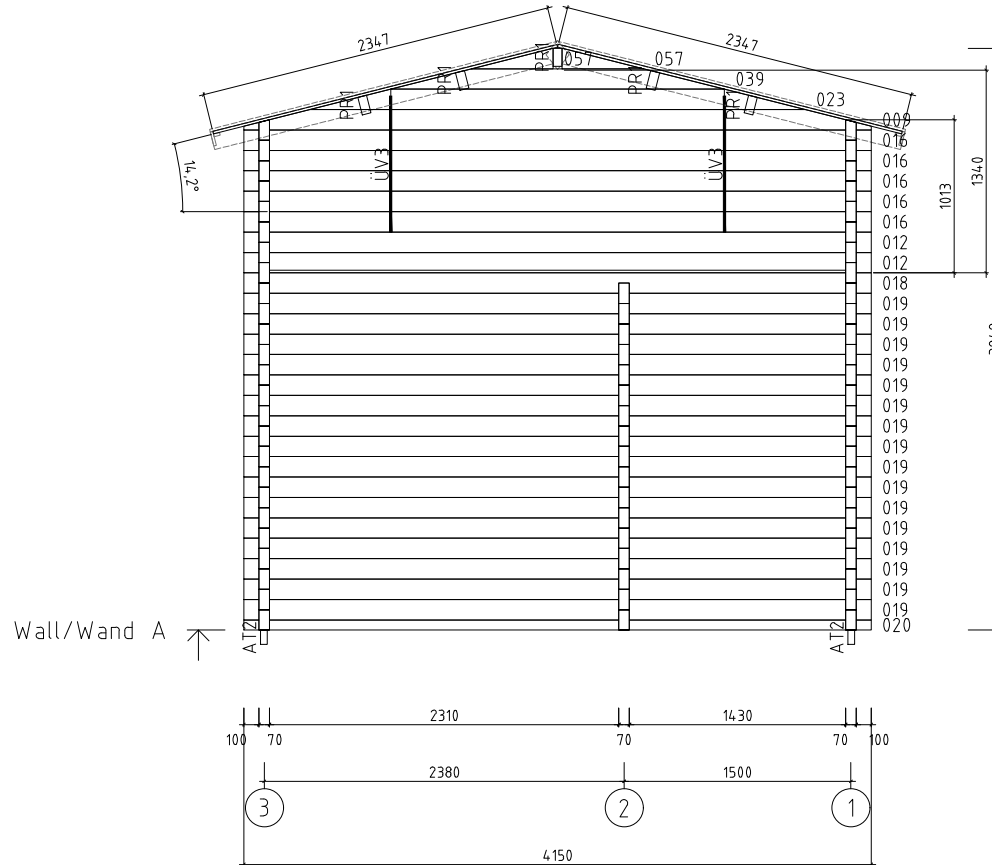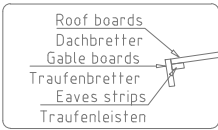


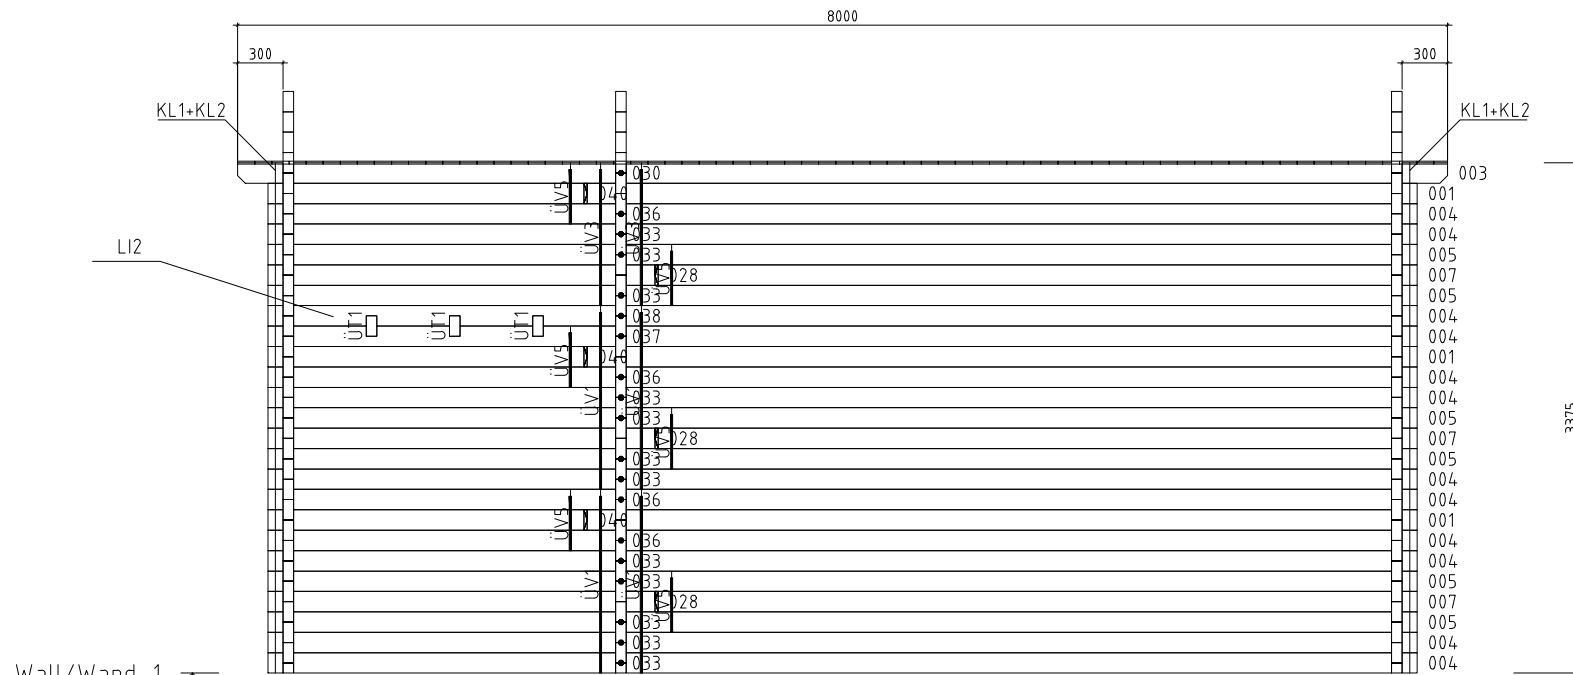
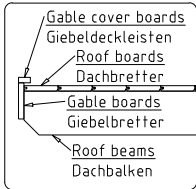
| | | | |
|-------------------|---------------------|---------------|------------|
| Name | Sweden J 415x760 70 | SKU | G0350 |
| Drawing/Zeichnung | Wall/Wand A | Format | A4 |
| Profile/Profil | 7x13.5 | Scale/Maßstab | 1:50 |
| | | Date | 11.04.2023 |

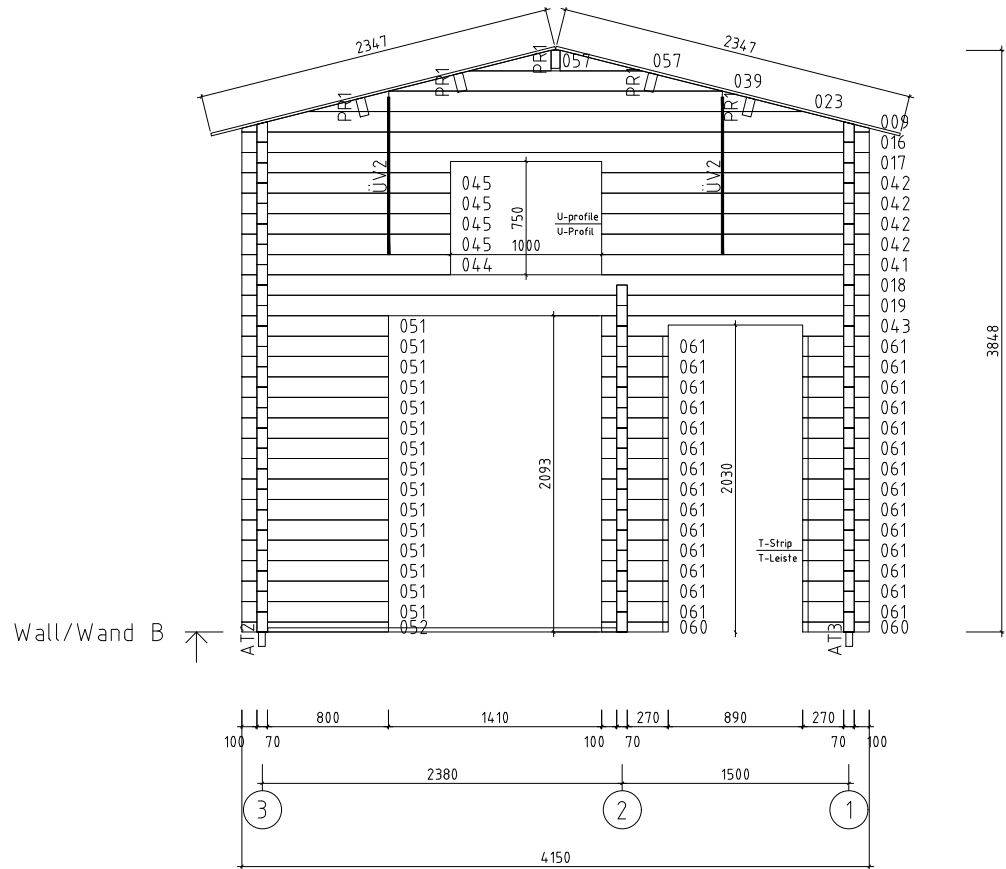


| | | | | | |
|--|-------------------|--------|---------------------|--------|-------|
|  www.hansa24.com | Name | | Sweden J 415x760 70 | SKU | G0350 |
| | Drawing/Zeichnung | | Wall/Wand B | Format | A4 |
| | Profile/Profil | 7x13.5 | Scale/Maßstab | 1:50 | Date |

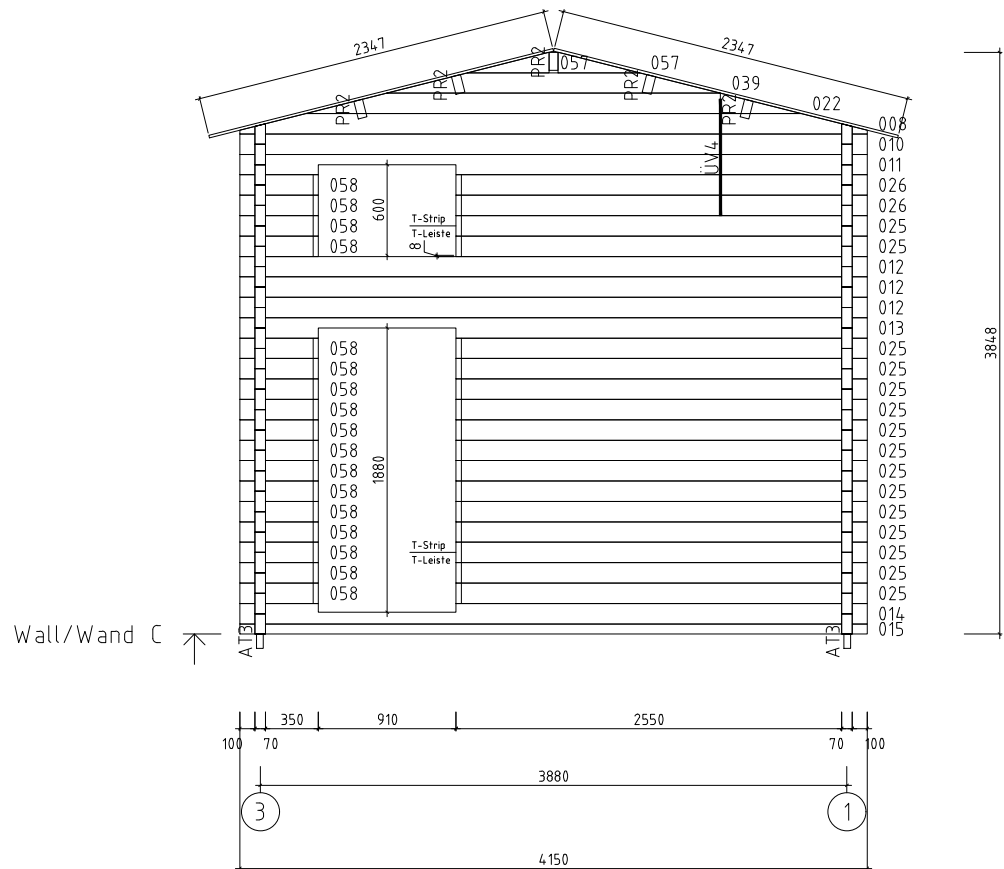


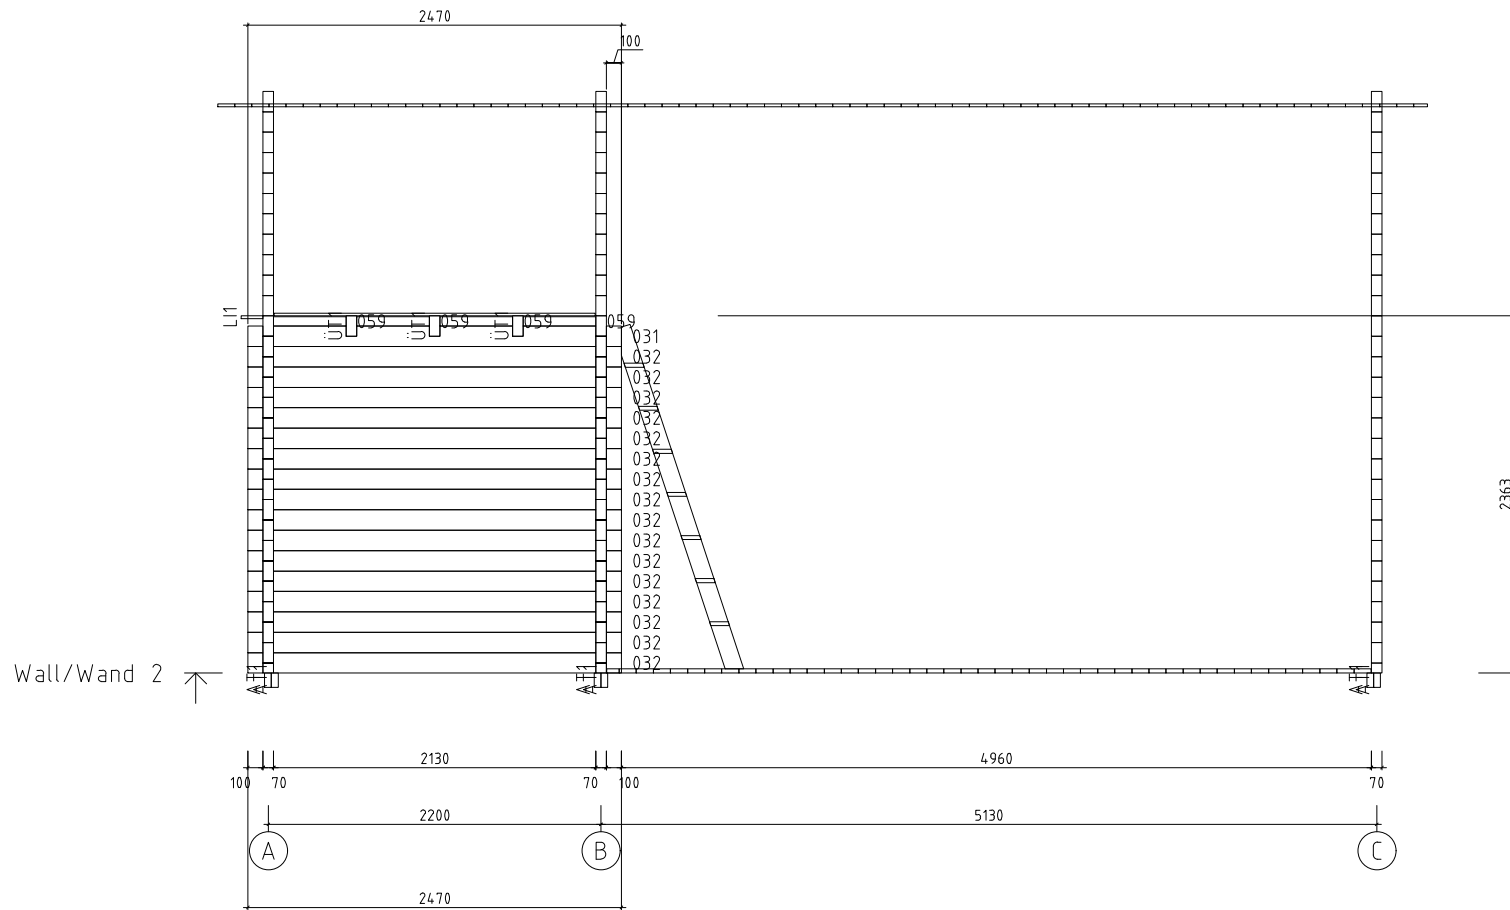
| | | | | | | | | |
|--|-------------------|--------|---------------------|------|------|------------|-------|----|
|  www.hansa24.com | Name | | Sweden J 415x760 70 | | SKU | | G0350 | |
| | Drawing/Zeichnung | | Wall/Wand C | | | Format | | A4 |
| | Profile/Profil | 7x13.5 | Scale/Maßstab | 1:50 | Date | 11.04.2023 | | |




Wall/Wand 1 ↗

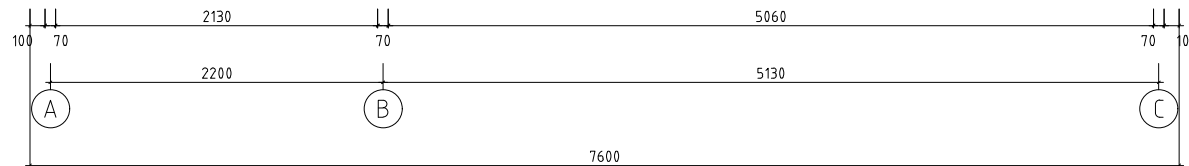

| | | | |
|--|-------------------------------|--------------------|-----------------|
|  | Name Sweden J 415x760 70 | | SKU G0350 |
| | Drawing/Zeichnung Wall/Wand 1 | | Format A4 |
| | Profile/Profil 7x13.5 | Scale/Maßstab 1:50 | Date 11.04.2023 |



| | | | |
|-------------------|---------------------|---------------|------------|
| Name | Sweden J 415x760 70 | SKU | G0350 |
| Drawing/Zeichnung | Wall/Wand 2 | Format | A4 |
| Profile/Profil | 7x13.5 | Scale/Maßstab | 1:50 |
| | | Date | 11.04.2023 |

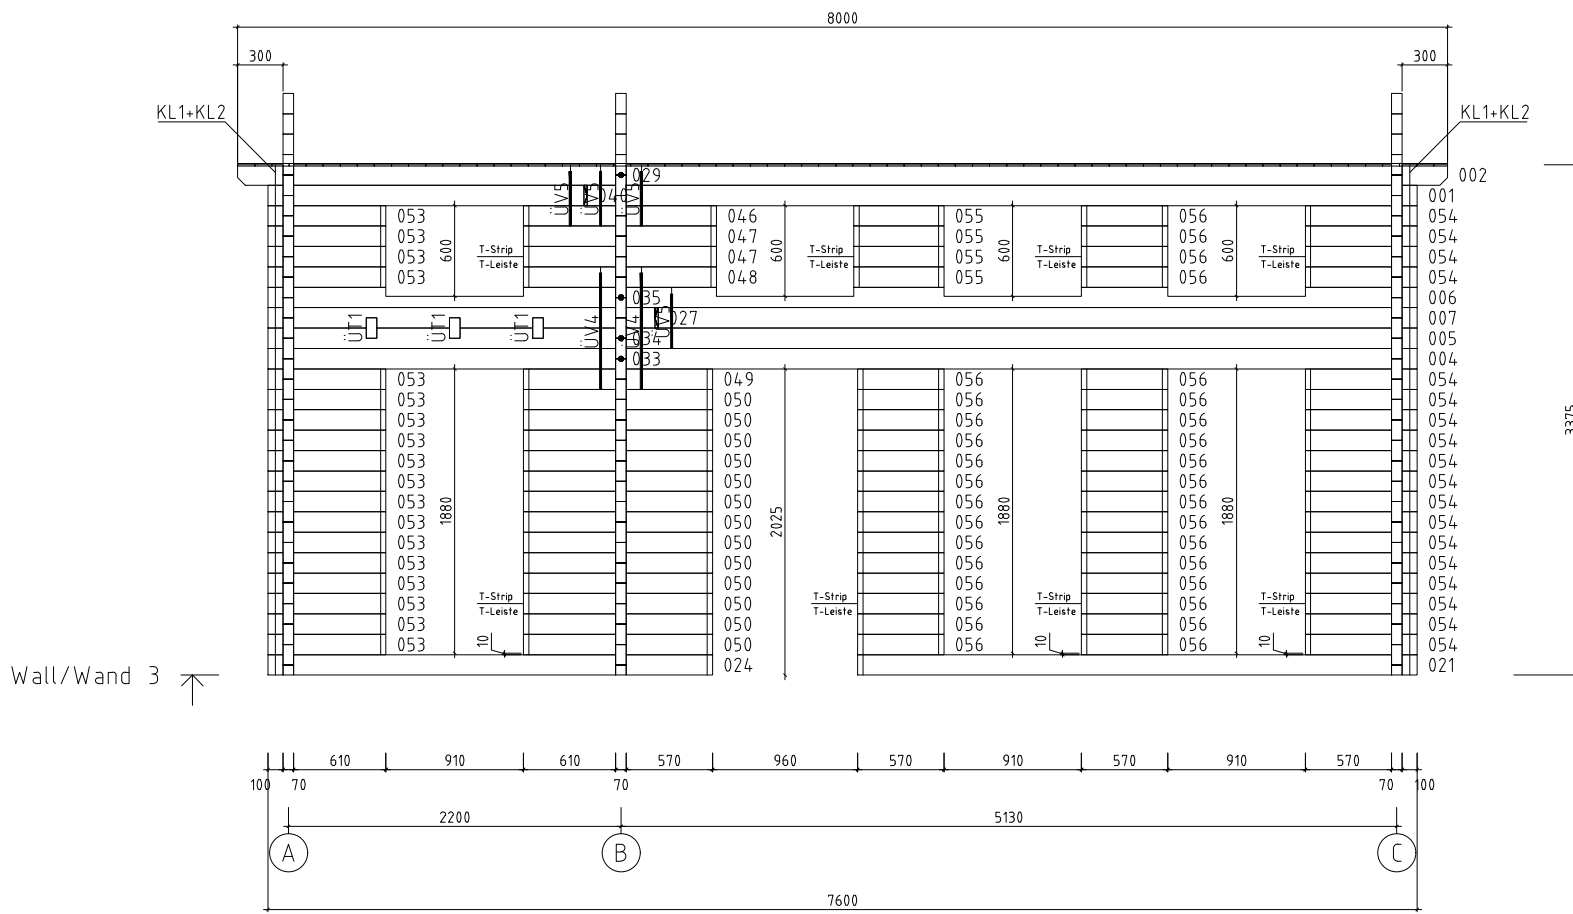

| | | | | | |
|-------------------|---------------------|---------------|--------|-------|------------|
| Name | Sweden J 415x760 70 | | SKU | G0350 | |
| Drawing/Zeichnung | Wall/Wand 3 | | Format | A4 | |
| Profile/Profil | 7x13.5 | Scale/Maßstab | 1:50 | Date | 11.04.2023 |