

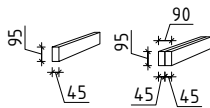
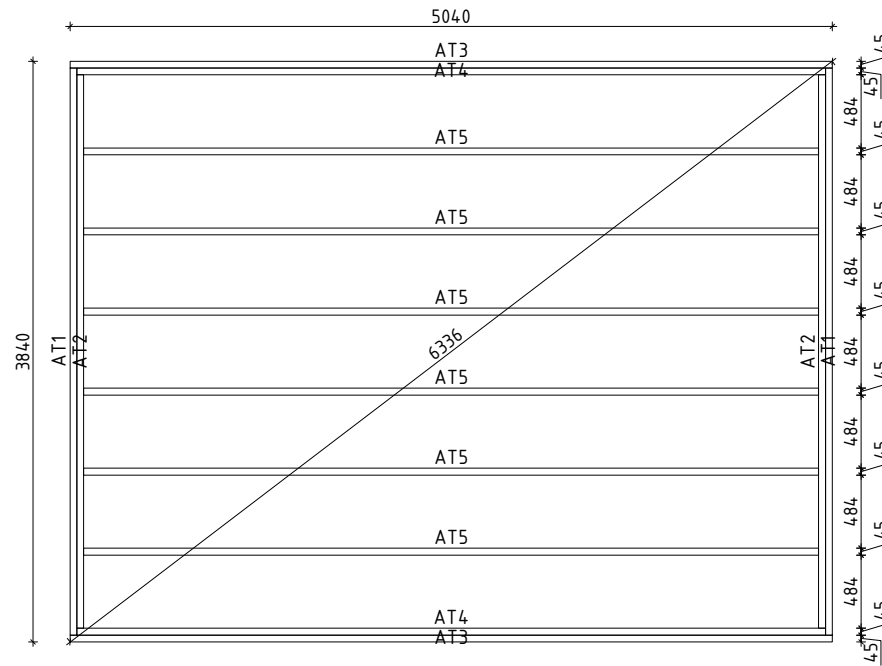



 
 
 
 



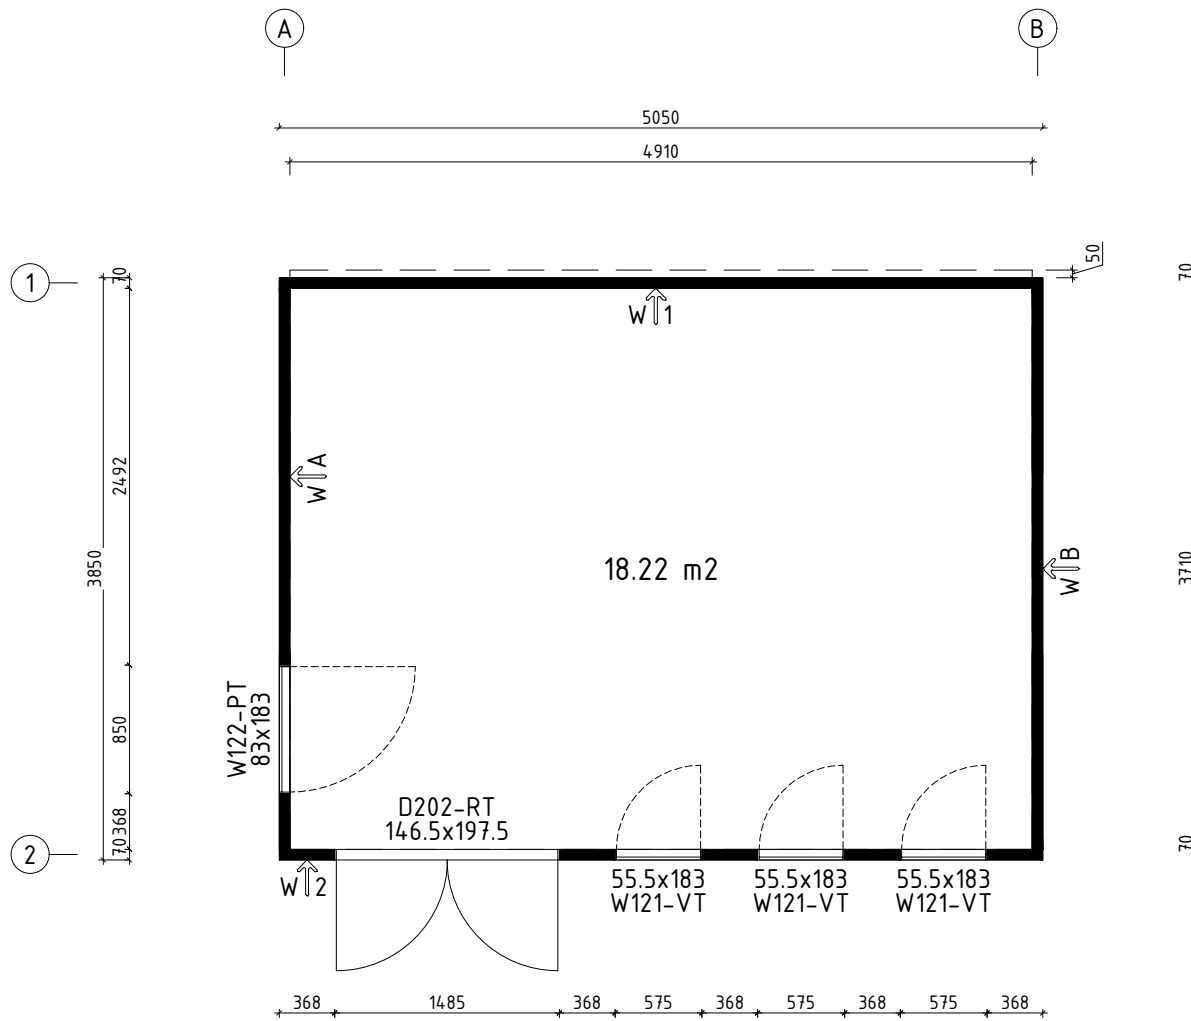







 

 
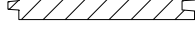
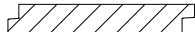

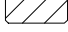
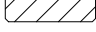
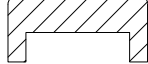

Name	Garden Room Grace 505x385 70	SKU	G0369-70
Drawing/Zeichnung	3d	Format	
Profile/Profil	7.0X13.5	Scale/Maßstab	Date
			29.08.2023



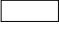 















 www.hansa24.com	Name Garden Room Grace 505x385 70		SKU G0369-70
	Drawing/Zeichnung Plan_Grundplan		Format A4
	Profile/Profil 7.0X13.5	Scale/Maßstab 1:50	Date 29.08.2023







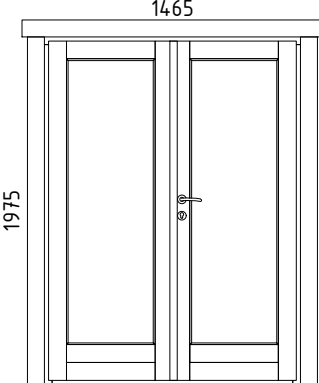


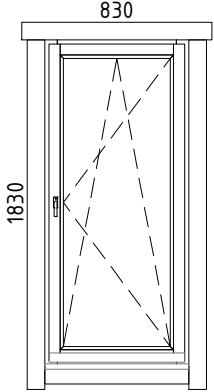
 www.hansa24.com	Name Garden Room Grace 505x385 70		SKU G0369-70
	Drawing/Zeichnung Foundation plan_Lagerholzplan		Format A4
	Profile/Profil 7.0X13.5	Scale/Maßstab 1:50	Date 29.08.2023




Pos	Model Garden Room Grace 505x385 70	Pcs	Profile (mm)	Length (mm)
001	spare log/Ersatzteile 	1	70x135	5050
001		22	70x135	5050
002		2	70x135	3780
003		22	70x135	3710
004		1	70x135	3197
005		14	70x135	2492
006		85	70x135	368
AT3	FOUNDATION BEAMS (impregnated) - FUNDAMENTHÖLZER (imprägniert) 	2	45x95	5040
AT4	FOUNDATION BEAMS (impregnated) - FUNDAMENTHÖLZER (imprägniert) 	2	45x95	4950
AT5	FOUNDATION BEAMS (impregnated) - FUNDAMENTHÖLZER (imprägniert) 	6	45x95	4860
AT1	FOUNDATION BEAMS (impregnated) - FUNDAMENTHÖLZER (imprägniert) 	2	45x95	3750
AT2	FOUNDATION BEAMS (impregnated) - FUNDAMENTHÖLZER (imprägniert) 	2	45x95	3660
LI1	SLAT - LEISTE 	1	95x18	4896
LI2	SLAT - LEISTE 	2	95x18	3660
LIS1	Storm strip - Sturmband 	8	95x18	2565
KLI2	CARRIER SLAT - TRÄGELEISTE 	1	44x65	4905
KLI1	CARRIER SLAT - TRÄGELEISTE 	2	44x65	3690
PR1	PURLINS - PFETTEN 	3	70x145	4910
	ROOF BOARDS - DACHBRETTER 	44+1	113x18	3831
	FLOOR BOARDS - FUSSBODENBRETTER 	44+1	113x28	3705
	Floor mouldings - Fussbodenleisten 		14x55	19 rm/lfm
RLI01-1	Eave slat - Traufenleiste 18x40 	1	18x40	4910
RLI02-1	Eave slat - Traufenleiste 18x58 	1	18x58	4910
UP70-1	U-profile - U-Profil 70 		44x94	14 rm/lfm
LK	Hit block - Schlaghölzer 	3		
Kood	Garden Room Grace 505x385 70	Materjal	File	Leht 1/5

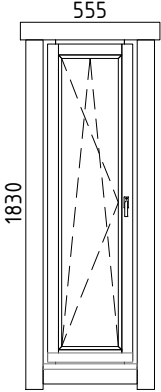
Pos	Model Garden Room Grace 505x385 70		Pcs	Profile (mm)	Length (mm)
N-0 2503	Nails - Nägel 2.5x60 for floor boards - für Fussbodenbretter		704		
N-0 2501	Nails - Nägel vierkant 2.5x50 for ceiling boards - für Dachbretter		440		
KR-0 3002	Screws - Schrauben 3.0x30 for eave slats - für Traufenleisten		12		
KR-0 3003	Screws - Schrauben 3.0x30 for floor mouldings - für Fussbodenleisten		32		
KR-0 3525	Screws - Schrauben 3.5x45 C3 for eave boards - für Traufenbretter		12		
KR-0 3530	Screws - Schrauben 3.5x45 C3 for slat - für leiste		72		
KR-0 3529	Screws - Schrauben 3.5x45 C3 for U-profile - für U-Profil		28		
KR-0 5080	Screws - Schrauben 5.0x100 for foundation beams - für Fundamenthölzer		56		
KR-0 5091	Screws - Schrauben 5.0x100 for Purlins - für die Pfetten		6		
KR-0 5093	Screws - Schrauben 5.0x120 for wall logs - für Wandbalken		202		
KR-0 5035	Screws - Schrauben 5.0x70 C3 for carrier slat - für trägeleiste		28		
KR-0 6020	Screws - Schrauben 6.0x180 for wall logs - für Wandbalken		20		
KR-0 6040	Screws - Schrauben 6.0x60 C3 for storm strip - für Sturmband		16		
SE02	Washer - Scheibe M6x18 for storm strip - für Sturmband		16		
Kood	Garden Room Grace 505x385 70	Materjal	File	Leht	2/5


Pos	Model Garden Room Grace 505x385 70	Pcs	Profile (mm)	Length (mm)
	<p data-bbox="609 136 911 199">WINDOW 830x1830 W5-S70P-0XT-08301830</p>  <p data-bbox="676 230 786 259"><u>W122-PT</u></p> <p data-bbox="676 282 1066 378">Right handed - DIN rechts Tempered glass - Gehärtetes Glas Opens inside - Öffnet innen</p>	1		
VIHM 01-1	Rain deflector - Regenabweiser	 1	36x134	1030
KR-0 3524	Screws - Schrauben 3.5x45 C3 for door and window trims - für Tür- und Fensterleisten	 24		
KR-0 4001	Screws - Schrauben 4.0x60 C3 for rain deflector - für Regenabweiser	 3		
Kood	Garden Room Grace 505x385 70	Materjal	File	Leht 3/5


Pos	Model Garden Room Grace 505x385 70	Pcs	Profile (mm)	Length (mm)
	WINDOW 555x1830 W5-S70V-0XT-05551830  <u>W121-VT</u> Left handed - DIN links Tempered glass - Gehärtetes Glas Opens inside - Öffnet innen	3		
VIHM 01-2	Rain deflector - Regenabweiser 	3	36x134	755
KR-0 3524	Screws - Schrauben 3.5x45 C3 for door and window trims - für Tür- und Fensterleisten 	72		
KR-0 4001	Screws - Schrauben 4.0x60 C3 for rain deflector - für Regenabweiser 	6		
Kood	Garden Room Grace 505x385 70	Materjal	File	Leht 4/5


Pos	Model Garden Room Grace 505x385 70	Pcs	Profile (mm)	Length (mm)
	DOOR 1465x1975 D5-D70R-0XT-14651975  D202-RT Right handed - DIN rechts Tempered glass - Gehärtetes Glas Opens outside - Öffnet aussen	1		
VIHM 01-3	Rain deflector - Regenabweiser 	1	36x134	1665
KR-0 3524	Screws - Schrauben 3.5x45 C3 for door and window trims - für Tür- und Fensterleisten 	28		
KR-0 4001	Screws - Schrauben 4.0x60 C3 for rain deflector - für Regenabweiser 	4		
Kood	Garden Room Grace 505x385 70	Materjal	File	Leht 5/5

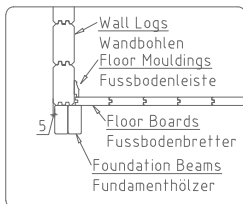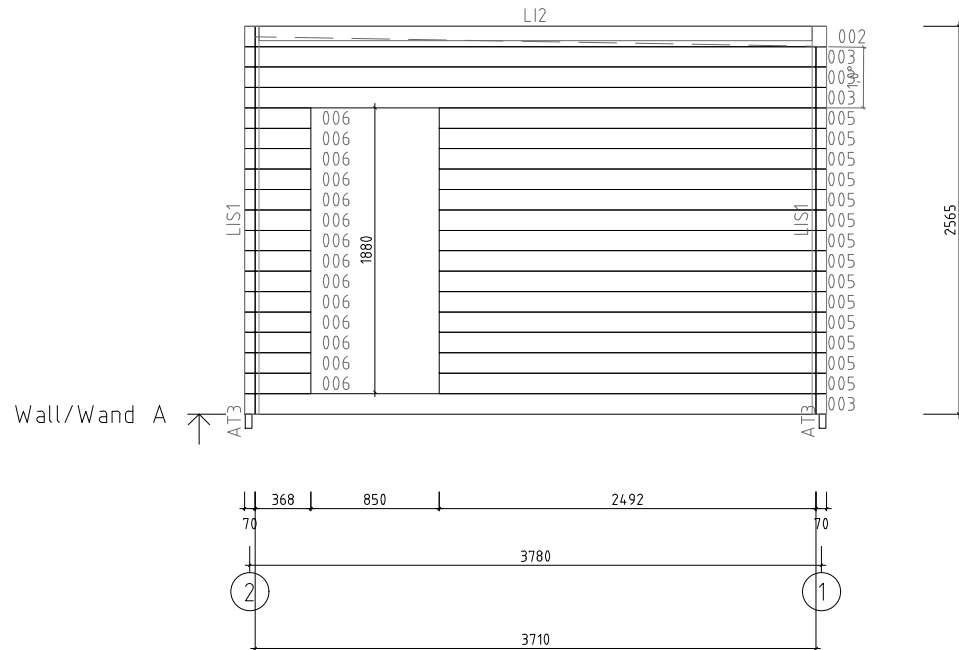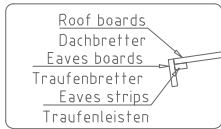


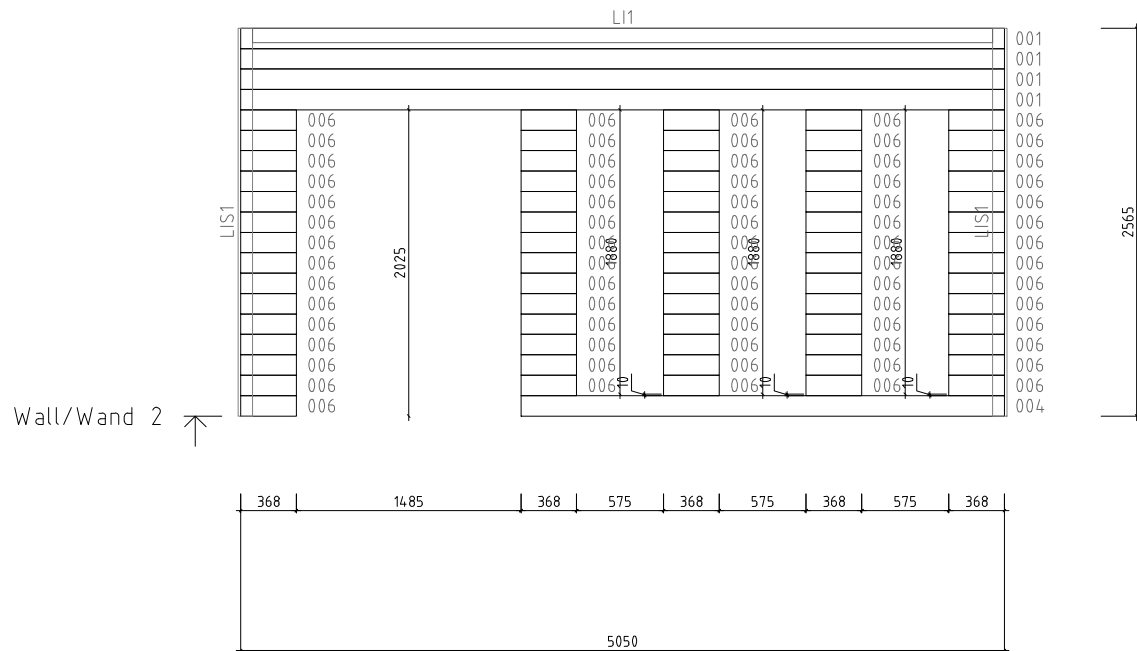
 www.hansa24.com	Name Garden Room Grace 505x385 70		SKU G0369-70
	Drawing/Zeichnung Wall/Wand A		Format A4
	Profile/Profil 7x13.5	Scale/Maßstab 1:50	Date 29.08.2023

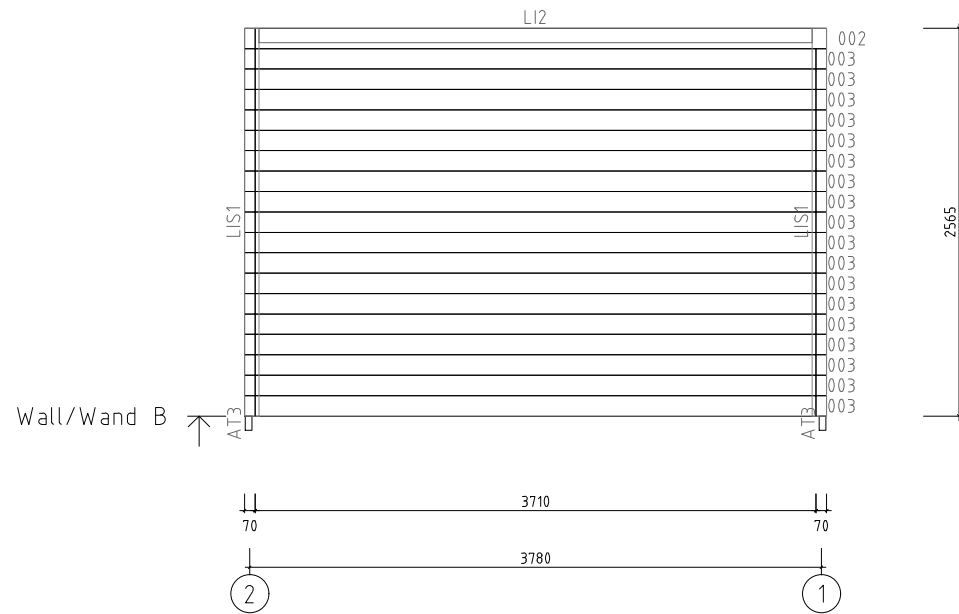


 www.hansa24.com	Name Garden Room Grace 505x385 70		SKU G0369-70
	Drawing/Zeichnung Wall/Wand B		Format A4
	Profile/Profil 7x13.5	Scale/Maßstab 1:50	Date 29.08.2023

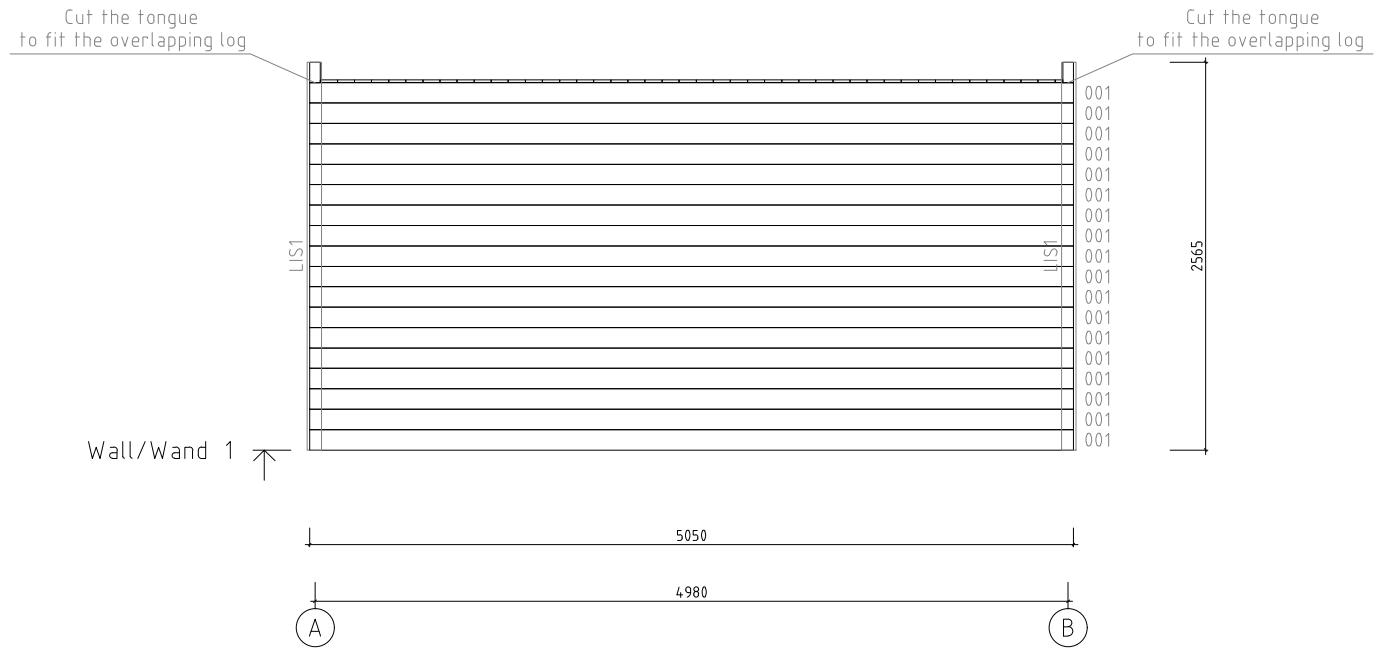


 www.hansa24.com	Name Garden Room Grace 505x385 70		SKU G0369-70
	Drawing/Zeichnung Wall/Wand 1		Format A4
	Profile/Profil 7x13.5	Scale/Maßstab 1:50	Date 29.08.2023



Rain strip / Wasserleiste

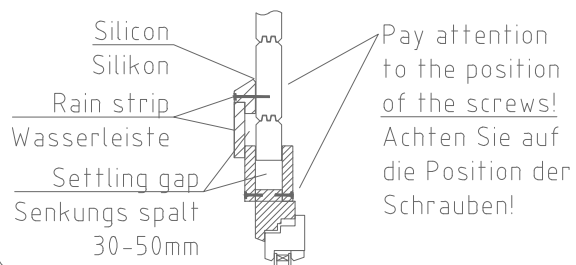

 www.hansa24.com	Name Garden Room Grace 505x385 70		SKU G0369-70
	Drawing/Zeichnung Wall/Wand 2		Format A4
	Profile/Profil 7x13.5	Scale/Maßstab 1:50	Date 29.08.2023