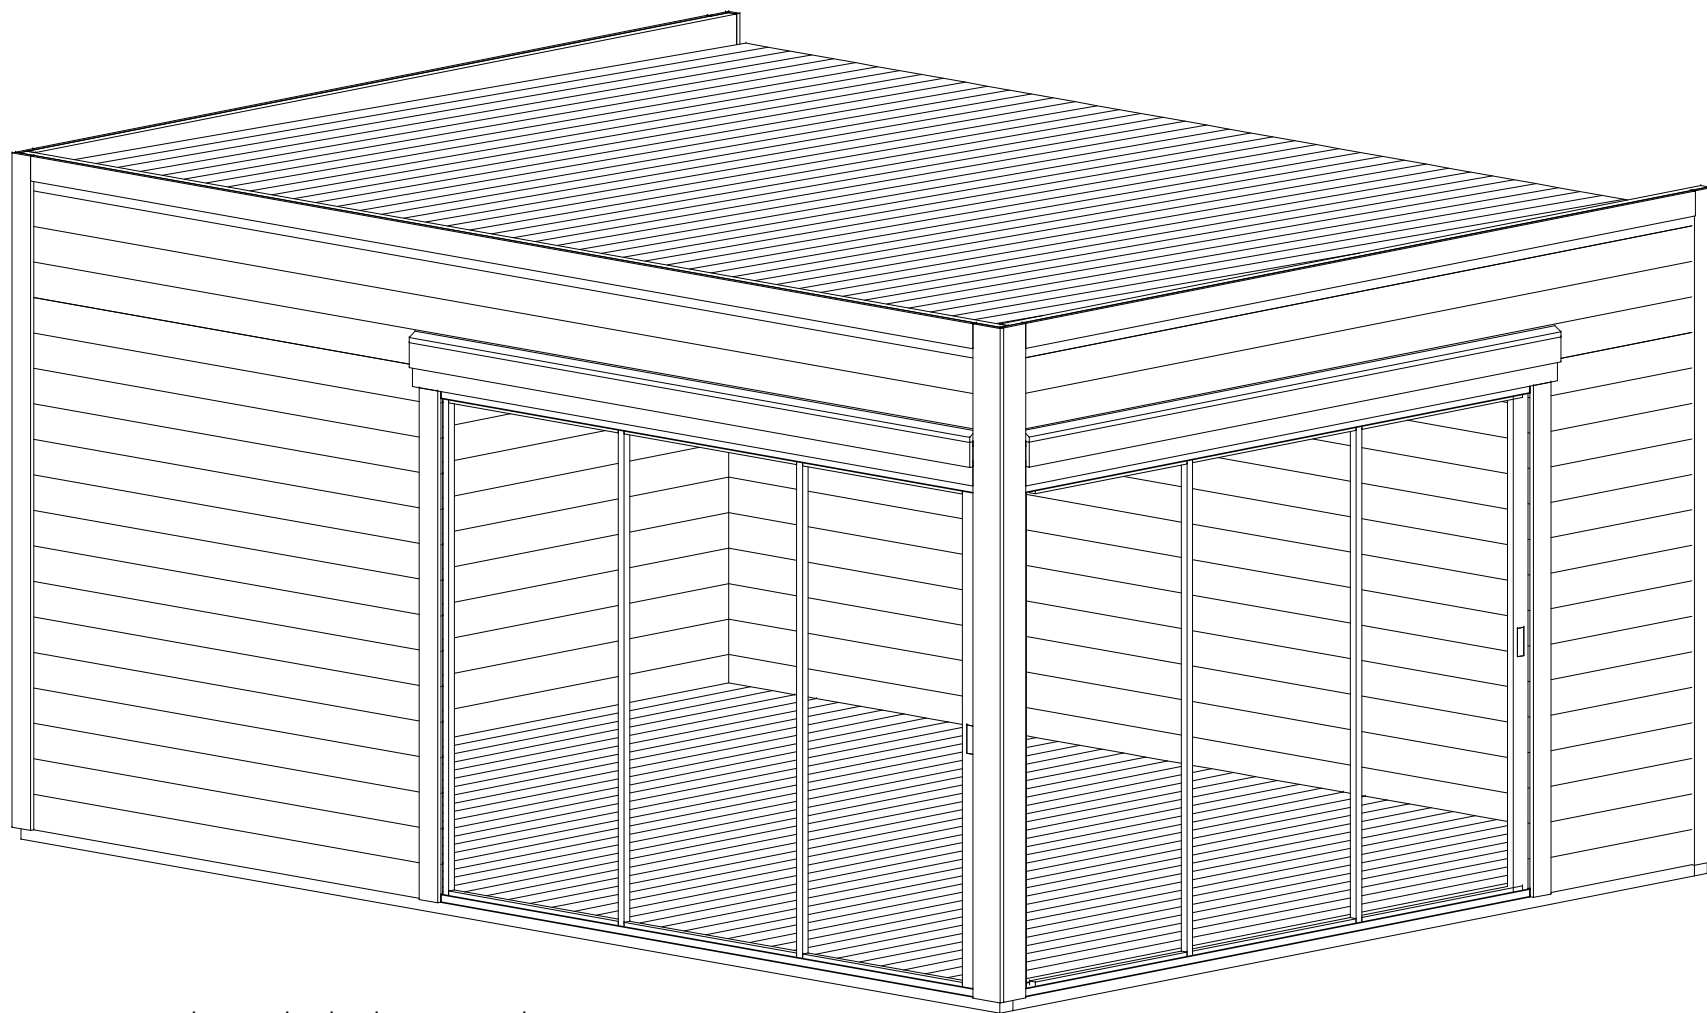
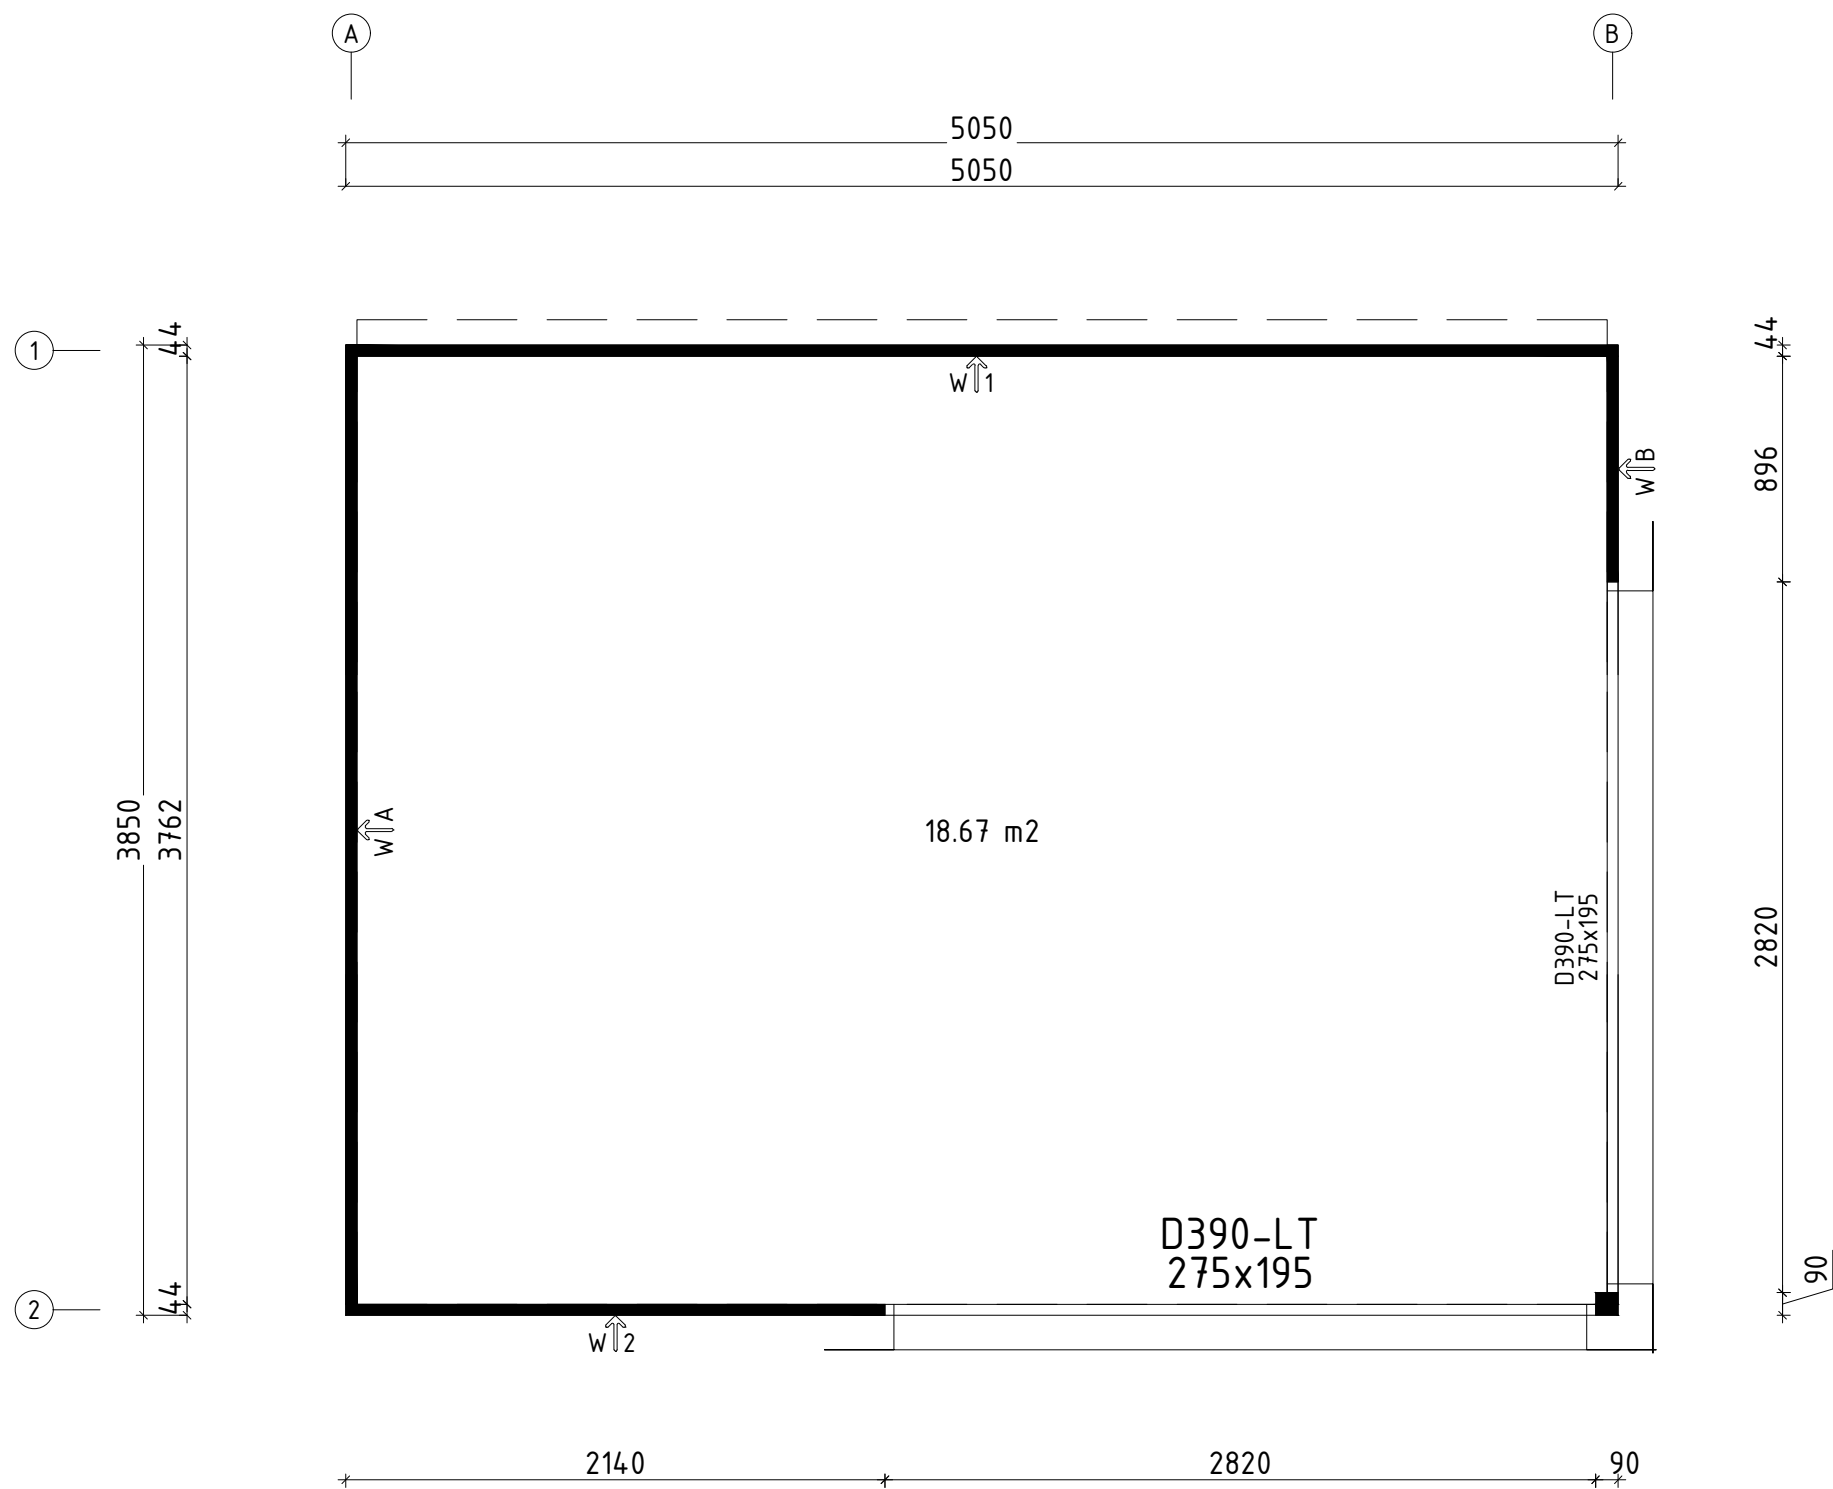




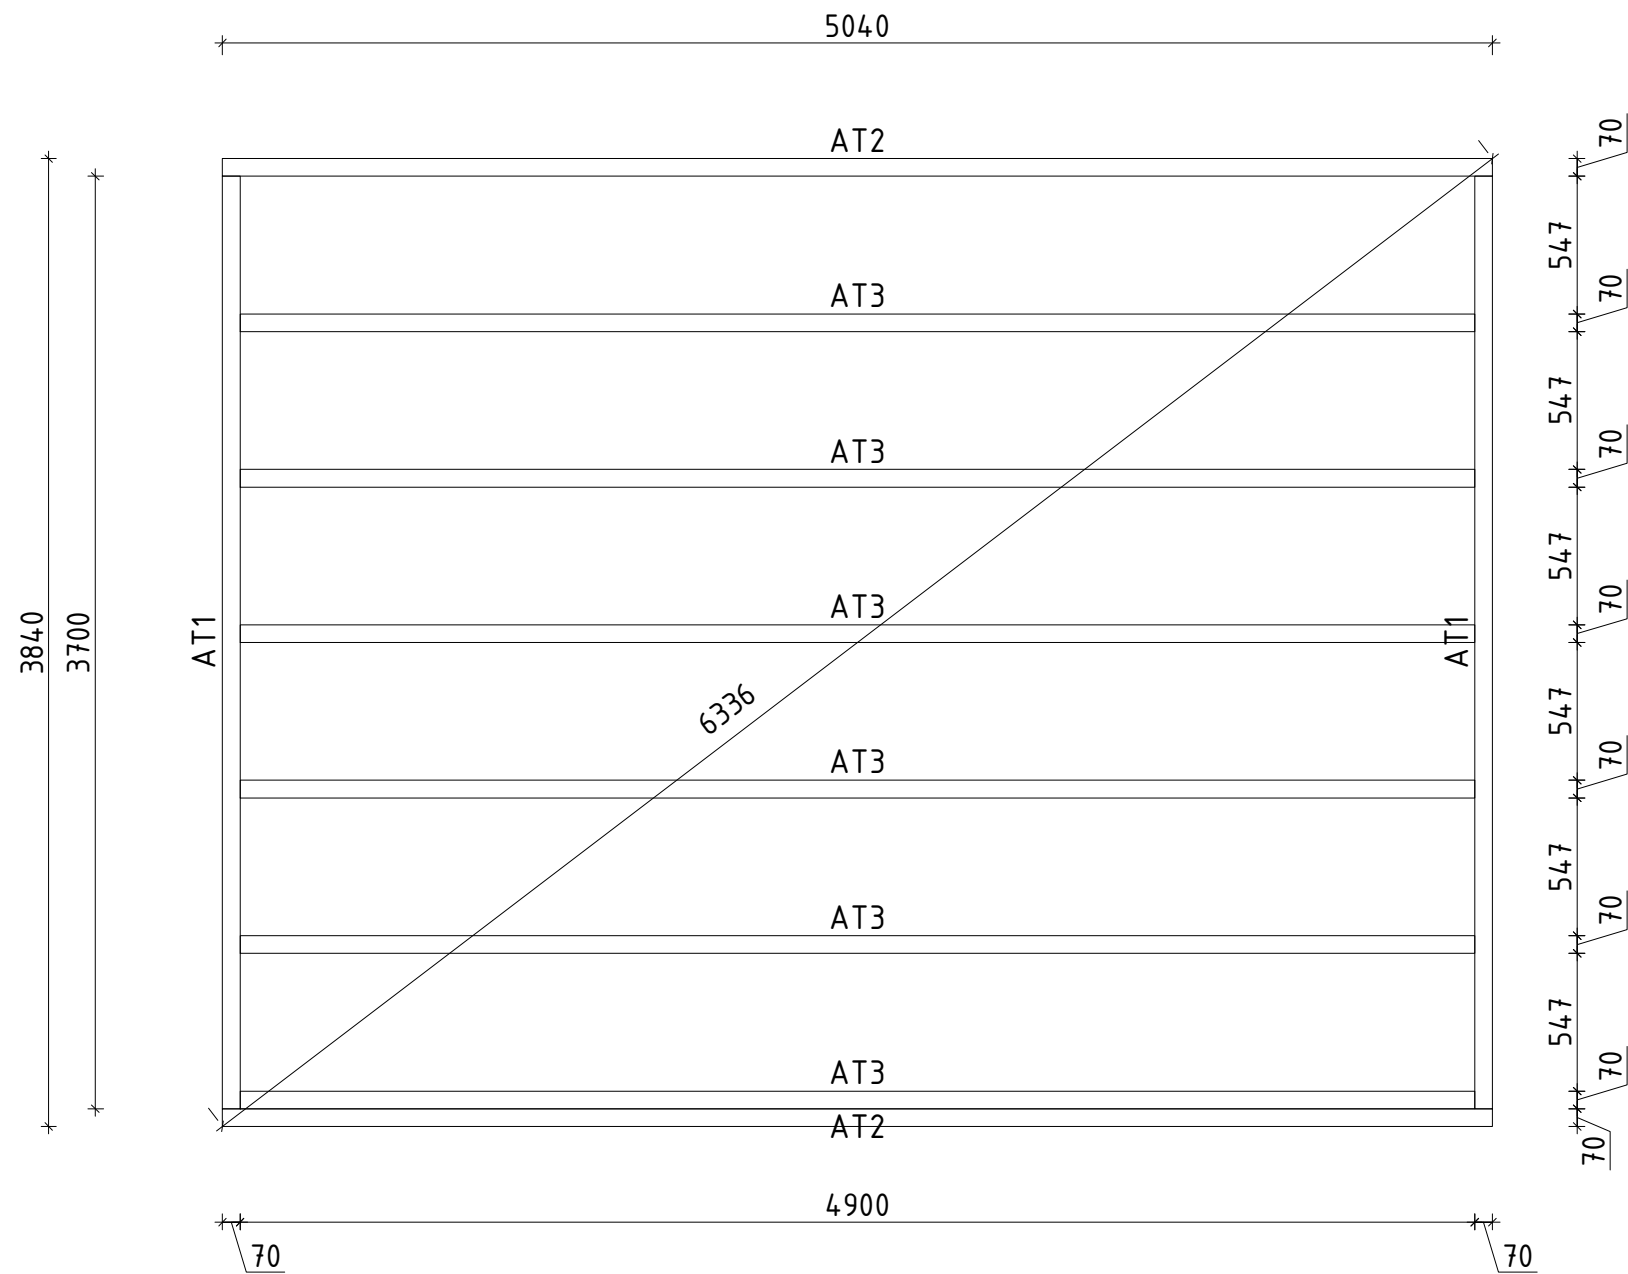
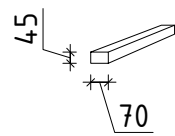
Garden Room Grace Alu can be built mirrored.
 Garden Room Grace Alu lässt sich auch spiegelverkehrt aufbauen.

 www.hansa24.com	Name Garden Room Grace Alu 505x385 44		SKU G0370
	Drawing/Zeichnung 3D		Format A4
	Profile/Profil 4.4x13.5	Scale/Maßstab	Date 11.04.2023

 
 
 
 
 
 
 
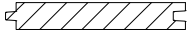
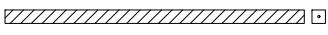
H = 1.790 m
TOTAL: 18.67 m2

 


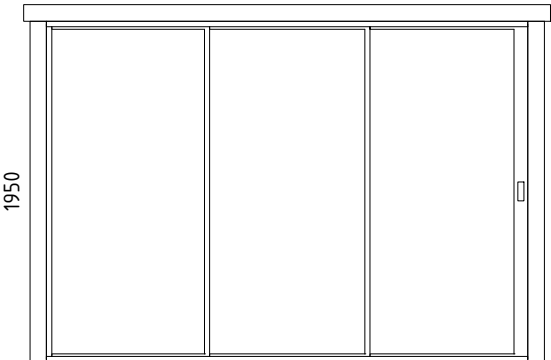
	Name		Garden Room Grace Alu 505x385 44		SKU	G0370
	Drawing/Zeichnung		Plan_Grundplan		Format	A3
	Profile/Profil	4.4x13.5	Scale/Maßstab	1:30	Date	02.05.2023



	Name Garden Room Grace Alu 505x385 44		SKU G0370
	Drawing/Zeichnung Foundation plan_Lagerholzplan		Format A3
	Profile/Profil 4.4x13.5	Scale/Maßstab 1:30	Date 02.05.2023

Pos	Model Garden Room Grace Alu 505x385 44	Pcs	Profile (mm)	Length (mm)
001	spare log/Ersatzteile 	1	44x135	5050
001		22	44x135	5050
002		2	44x135	3806
003		21	44x135	3762
004		15	44x135	2140
005		15	44x135	896
AT2	FOUNDATION BEAMS (impregnated) - FUNDAMENTHÖLZER (imprägniert) 	2	70x45	5040
AT3	FOUNDATION BEAMS (impregnated) - FUNDAMENTHÖLZER (imprägniert) 	6	70x45	4900
AT1	FOUNDATION BEAMS (impregnated) - FUNDAMENTHÖLZER (imprägniert) 	2	70x45	3700
LI1	SLAT - LEISTE 	1	95x18	4846
LI2	SLAT - LEISTE 	1	95x18	3660
LI3	SLAT - LEISTE 	1	95x18	3635
LIS4	Storm strip - Sturmband 	1	145x18	2565
LIS3	Storm strip - Sturmband 	1	120x18	2565
LIS2	Storm strip - Sturmband 	4	95x18	2565
LIS1	Storm strip - Sturmband 	2	58x18	2565
KLI2	CARRIER SLAT - TRÄGELEISTE 	1	44x65	4957
KLI1	CARRIER SLAT - TRÄGELEISTE 	2	44x65	3742
PR1	PURLINS - PFETTEN 	4	70x145	4957
	ROOF BOARDS - DACHBRETTER 	44+1	113x18	3857
	FLOOR BOARDS - FUSSBODENBRETTER 	44+1	113x18	3757
	Floor mouldings - Fussbodenleisten 		18x40	19 rm/lfm
RLI01-1	Eave slat - Traufenleiste 18x40 	1	18x40	4962
RLI02-1	Eave slat - Traufenleiste 18x58 	1	18x58	4962
TP90-1	Support post - Stützpfoste 90x90 v3 	1	90x90	2078
UP44-1	U-profile - U-Profil 44 		44x65	19 rm/lfm
Kood	Garden Room Grace Alu 505x385 44	Materjal	File	G0370 Garden Room Grace Alu 505x385

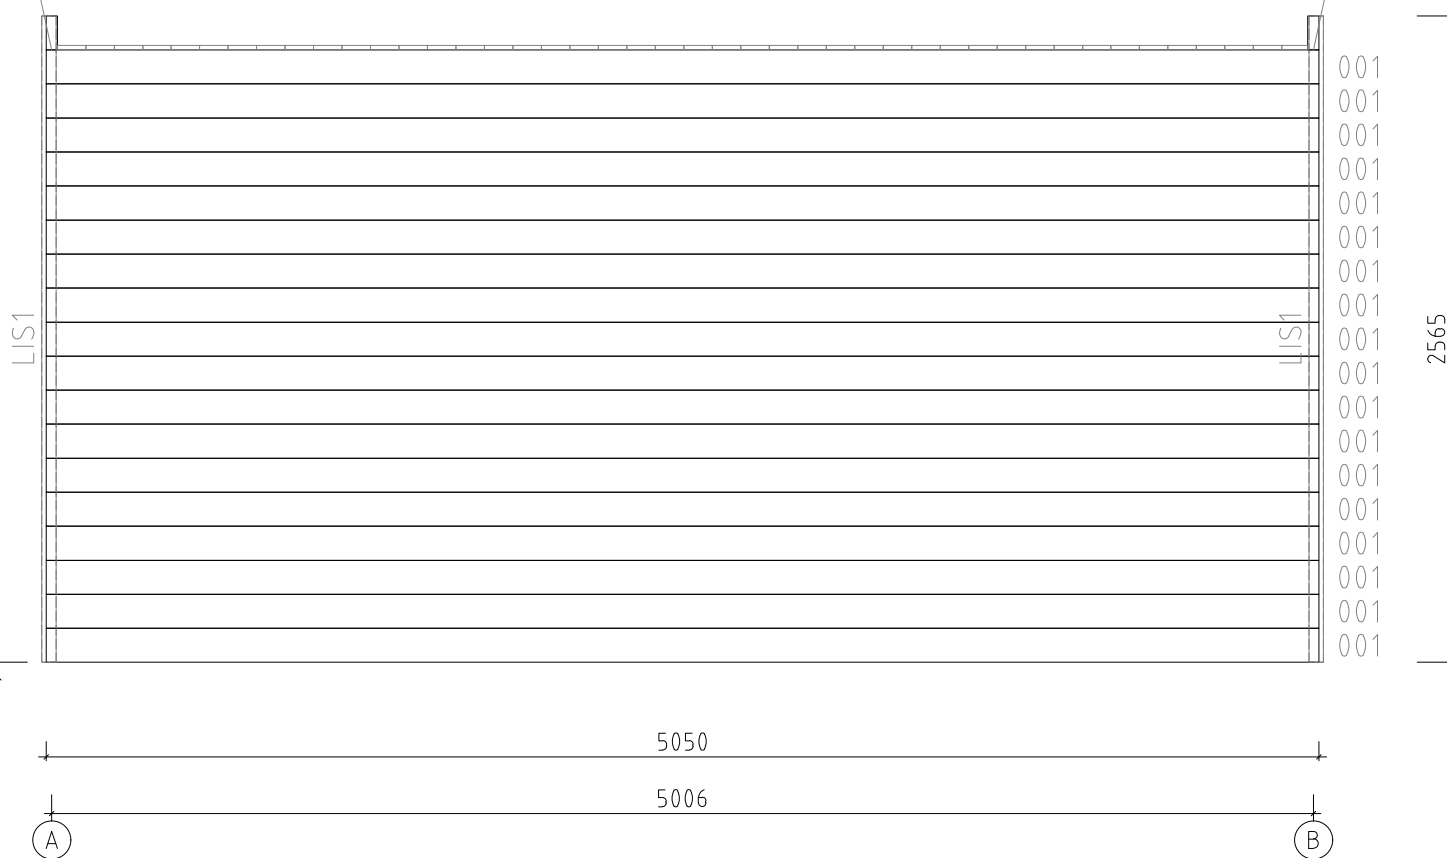
Pos	Model Garden Room Grace Alu 505x385 44		Pcs	Profile (mm)	Length (mm)
LK	Hit block - Schlaghölzer		3		
N-0 2503	Nails - Nägel 2.5x60 for floor boards - für Fussbodenbretter		616		
N-0 2501	Nails - Nägel vierkant 2.5x50 for ceiling boards - für Dachbretter		528		
KR-0 3002	Screws - Schrauben 3.0x30 for eave slats - für Traufenleisten		20		
KR-0 3003	Screws - Schrauben 3.0x30 for floor mouldings - für Fussbodenleisten		36		
KR-0 3530	Screws - Schrauben 3.5x45 C3 for slat - für leiste		84		
KR-0 3529	Screws - Schrauben 3.5x45 C3 for U-profile - für U-Profil		38		
KR-0 5091	Screws - Schrauben 5.0x100 for carrier slat - für trägeleiste		16		
KR-0 5080	Screws - Schrauben 5.0x100 for foundation beams - für Fundamenthölzer		40		
KR-0 5092	Screws - Schrauben 5.0x100 for support posts - für Stützpfosten		4		
KR-0 5090	Screws - Schrauben 5.0x100 for wall logs - für Wandbalken		194		
KR-0 5035	Screws - Schrauben 5.0x70 C3 for carrier slat - für trägeleiste		29		
KR-0 6020	Screws - Schrauben 6.0x180 for wall logs - für Wandbalken		18		
KR-0 6040	Screws - Schrauben 6.0x60 C3 for storm strip - für Sturmband		16		
SE02	Washer - Scheibe M6x18 for storm strip - für Sturmband		16		
Kood	Garden Room Grace Alu 505x385 44	Materjal	File	G0370 Garden Room	Grace Alu 505x385

Pos	Model Garden Room Grace Alu 505x385 44	Pcs	Profile (mm)	Length (mm)
	DOOR 2750x1950 D0-UXXL-0XT-27501950  2750 1950 <u>D390-LT</u> Left handed - DIN Links Tempered glass - Gehärtetes Glas Opens outside - Öffnet aussen	2		
VIHM 01-1	Rain deflector - Regenabweiser 	2	36x134	3014
DF392	Door frame for D390-CT - Türrahmen für D390-CT - v2 (1+1 mirrored)	2		
KR-0 3524	Screws - Schrauben 3.5x45 C3 for door and window trims - für Tür- und Fensterleisten 	76		
KR-0 4001	Screws - Schrauben 4.0x60 C3 for rain deflector - für Regenabweiser 	14		
Kood	Garden Room Grace Alu 505x385 44	Materjal	File	G0370 Garden Room Grace Alu 505x385

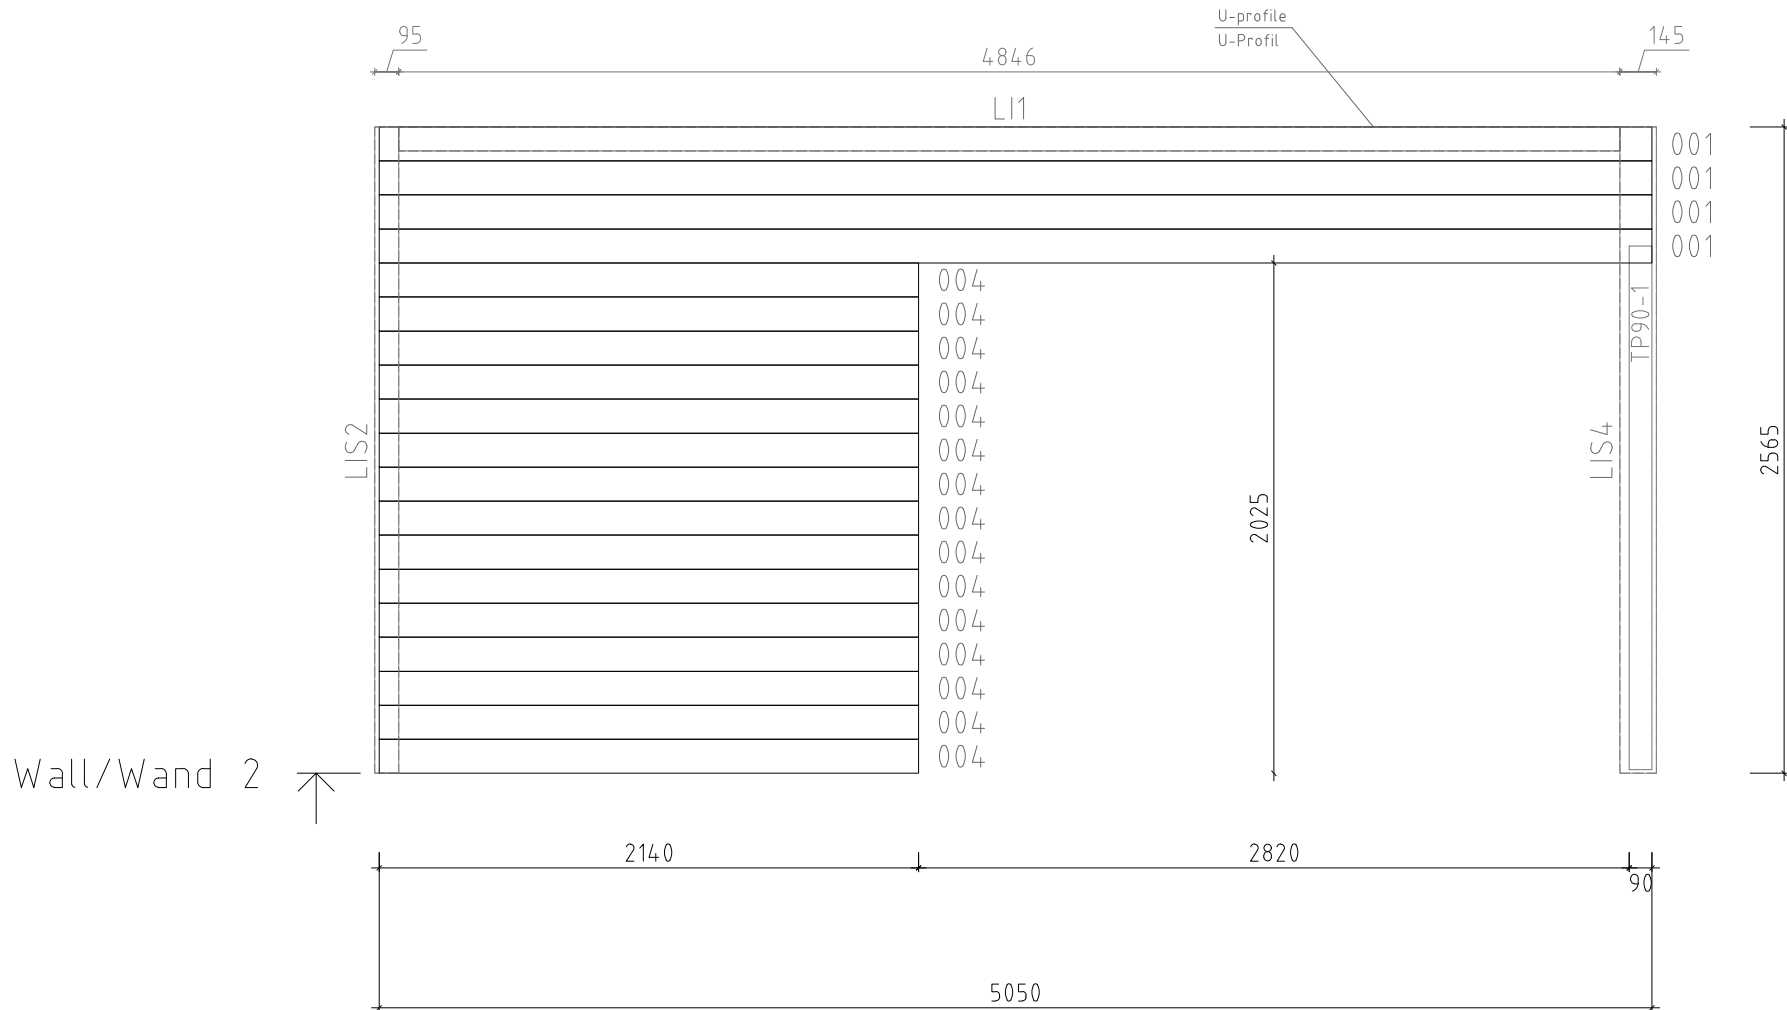
Cut the tongue
to fit the overlapping log

Cut the tongue
to fit the overlapping log

Wall/Wand 1



	Name Garden Room Grace Alu 505x385 44		SKU G0370
	Drawing/Zeichnung Wall/Wand 1		Format A4
	Profile/Profil 4.4x13.5	Scale/Maßstab 1:30	Date 10.08.2023



Name			Garden Room Grace Alu 505x385 44		SKU	G0370	
Drawing/Zeichnung			Wall/Wand 2		Format	A4	
Profile/Profil		4.4x13.5	Scale/Maßstab		1:30	Date	10.08.2023