

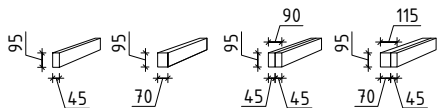
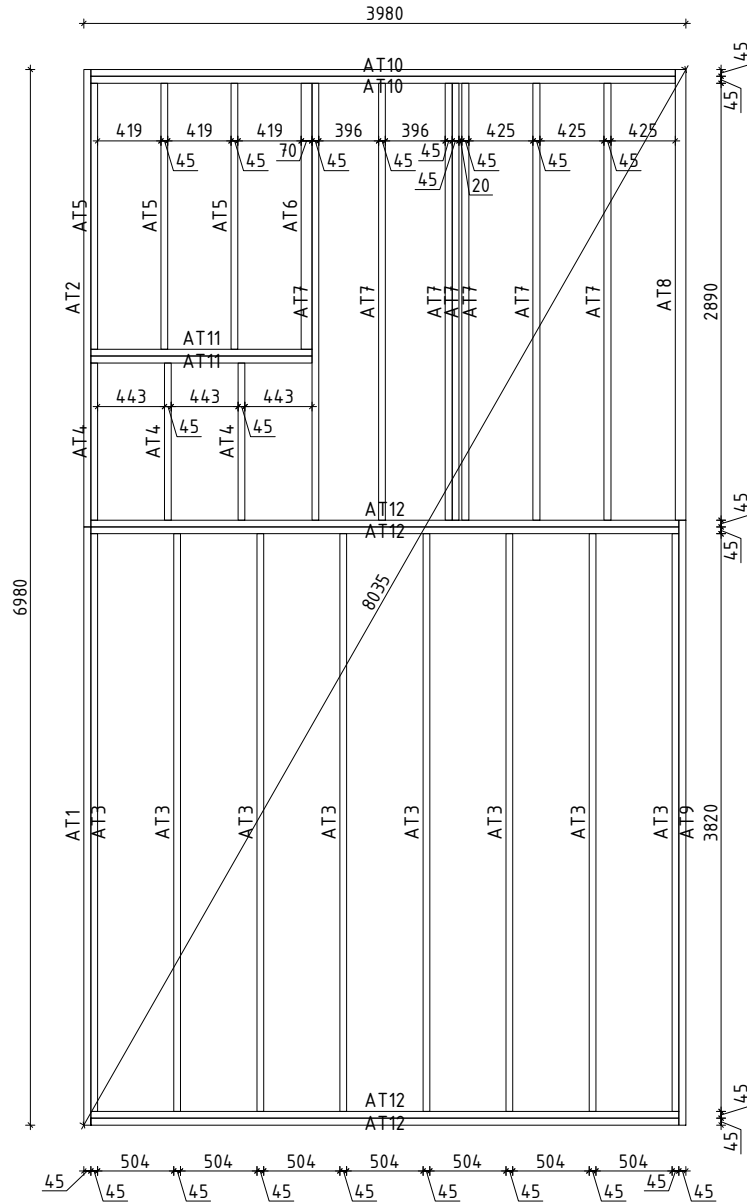

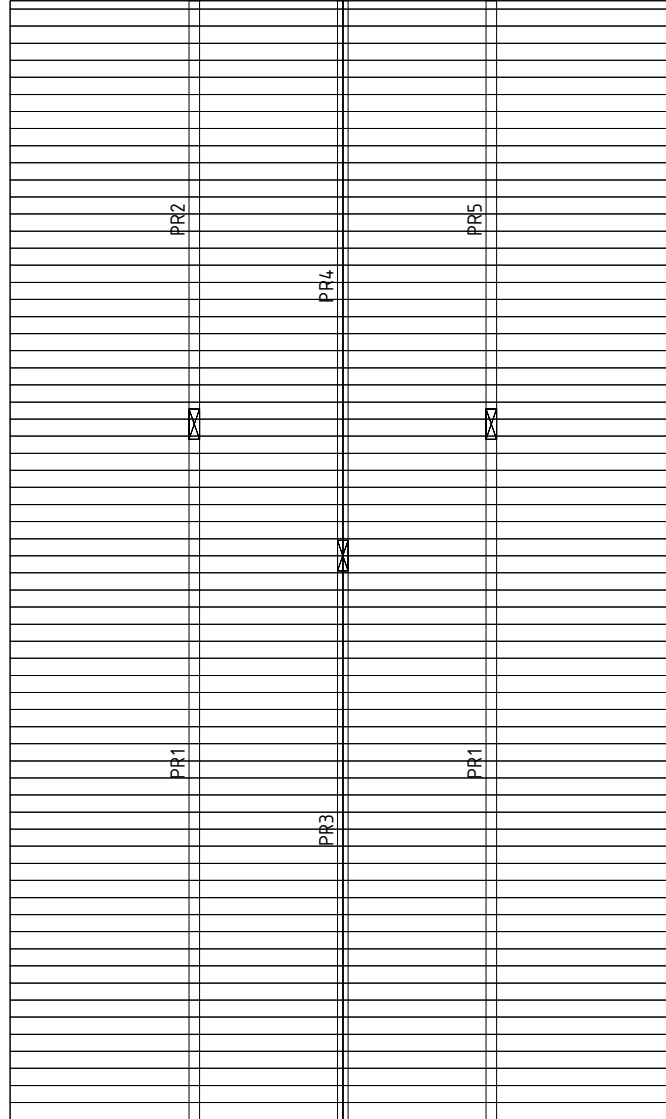
 www.hansa24.com	Name	Malaga 1 420x720 70		SKU	G0240
	Drawing/Zeichnung	3D		Format	
	Profile/Profil	7.0x13.5	Scale/Maßstab		Date




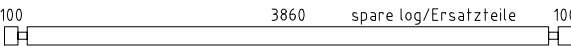
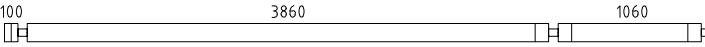
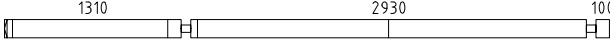
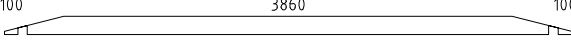
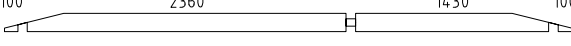
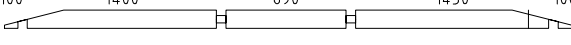
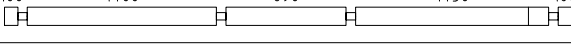
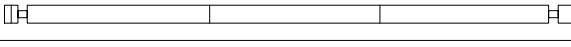
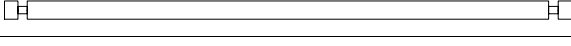
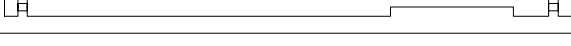
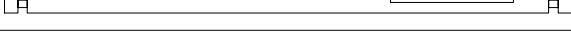

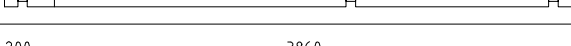
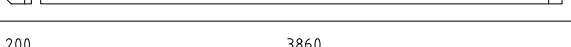
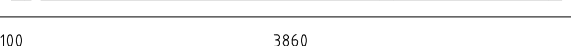

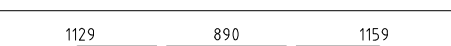

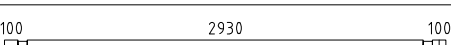
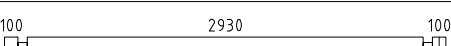
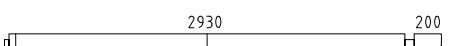





 www.hansa24.com	Name Malaga 1 420x720 70		SKU G0240
	Drawing/Zeichnung Plan_Grundplan		Format A4
	Profile/Profil 7.0x13.5	Scale/Maßstab 1:50	Date 19.09.2023

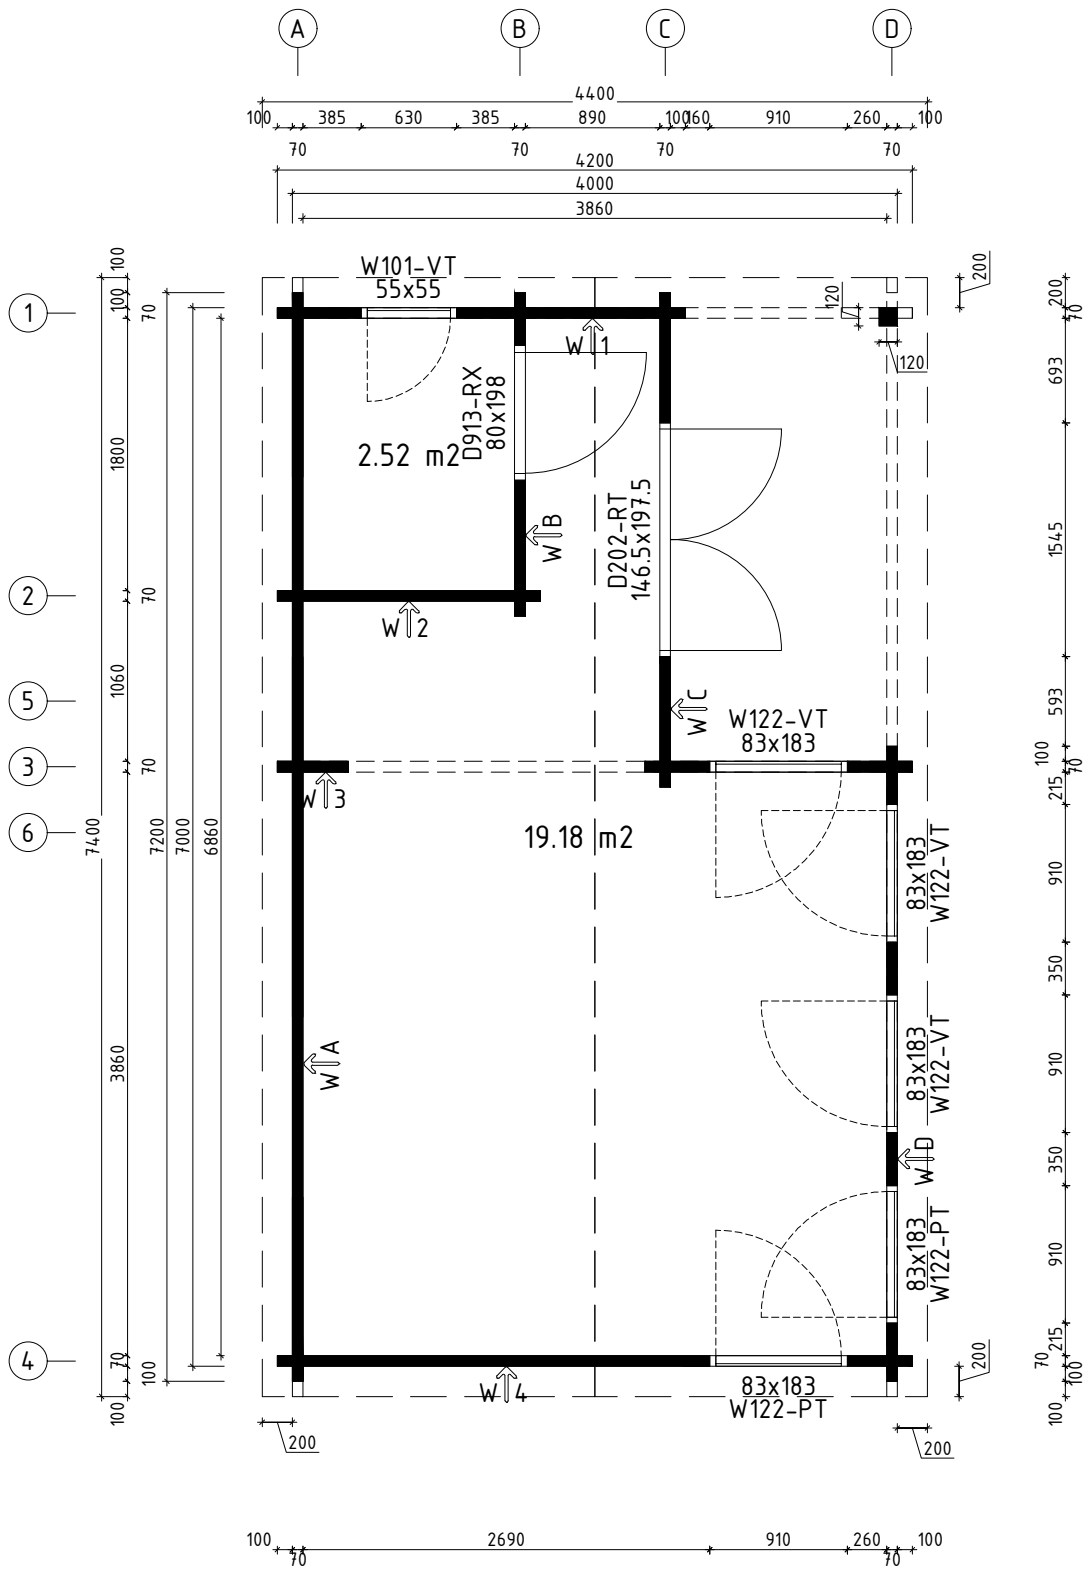



















 


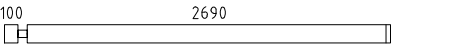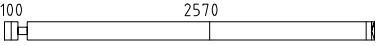

 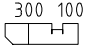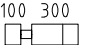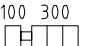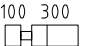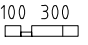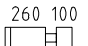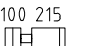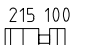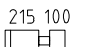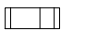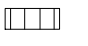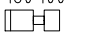

 www.hansa24.com	Name Malaga 1 420x720 70		SKU G0240
	Drawing/Zeichnung Foundation plan_Lagerholzplan		Format A4
	Profile/Profil 7.0x13.5	Scale/Maßstab 1:50	Date 19.09.2023
















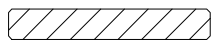
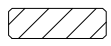
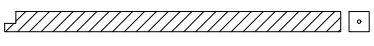
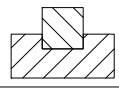
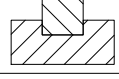
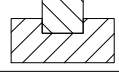
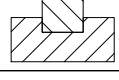
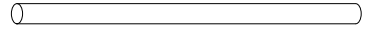









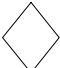


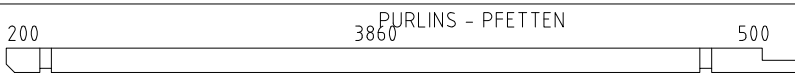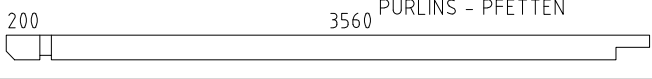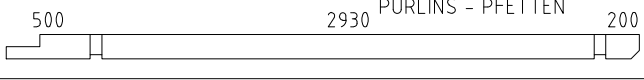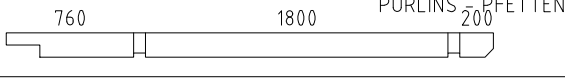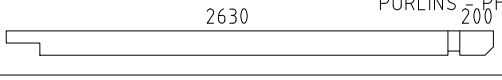



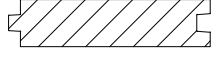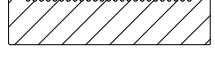

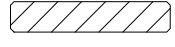

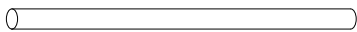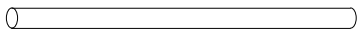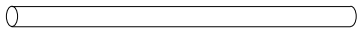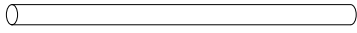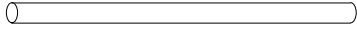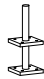




 www.hansa24.com	Name Malaga 1 420x720 70		SKU G0240
	Drawing/Zeichnung Roof Boards_Dachbretter		Format A4
	Profile/Profil 7.0x13.5	Scale/Maßstab 1:50	Date 19.09.2023





Pos	Model Malaga 1 420x720 70	Pcs	Profile (mm)	Length (mm)
	Notice! The gable pieces can be partly pre-assembled! Please notice - those differ from the description given in the specification list.			
	Achtung! Die Giebelbohlen können teilweise schon vormontiert sein! Bitte beachten - diese erscheinen nicht ganz so wie in der Teilleiste beschrieben.			
	✓ - Cut into length on site (if needed)! / Bitte selber anpassen (falls nötig)!			
008		1	70x135	4200
001		8	70x135	5195
002		1	70x135	4480
003		1	70x135	4200
004		1	70x135	4200
005		1	70x135	4200
006		1	70x135	4200
007		1	70x135	4200
008		1	70x135	4200
009		1	70x135	4200
010		1	70x135	4200
011		1	70x68	4200
012		1	70x135	4200
013		1	70x135	4165
014		1	70x135	4165
015		8	70x135	4065
016		1	70x135	3319
017		1	70x135	3319
018		1	70x135	3319
019		1	70x104	3270
020		4	70x135	3270
021		1	70x135	3235
022		1	70x135	3235
023		8	70x135	3135
024		13	70x135	2860
025		1	70x135	2740
Kood	Malaga 1 420x720 70	Materjal	File Malaga 1 420x720 70.dwg	Leht 1/11


Pos	Model Malaga 1 420x720 70	Pcs	Profile (mm)	Length (mm)
026		1	70x68	2700
027		10	70x135	2700
028		1	70x135	2700
029		1	70x135	2236
030		1	70x135	2236
031		1	70x135	2236
032		1	70x97	2140
033		3	70x135	2140
034		1	70x135	2140
035		8	70x135	2005
036		1	70x135	1770
037		1	70x135	1770
038		1	70x68	1770
039		1	70x135	1740
040		16	70x135	1740
041		1	70x68	1740
042		4	70x135	1515
043		1	70x135	1299
044		15	70x135	900
045		15	70x135	863
046		15	70x135	862
047		1	70x135	758
048		4	70x135	555
049		2	70x135	546
050		1	70x135	546
Kood	Malaga 1 420x720 70	Materjal	File Malaga 1 420x720 70.dwg	Leht 2/11

Pos	Model Malaga 1 420x720 70	Pcs	Profile (mm)	Length (mm)
051		3	70x135	546
052		1	70x135	470
053		8	70x135	470
054		4	70x135	470
055		3	70x135	470
056		1	70x68	470
057		39	70x135	430
058		14	70x135	385
059		1	70x135	385
060		13	70x135	385
061		19	70x135	350
062		9	70x135	350
063		15	70x135	350
AT8	FOUNDATION BEAMS (impregnated) - FUNDAMENTHÖLZER (imprägniert) 	1	70x95	2980
AT6	FOUNDATION BEAMS (impregnated) - FUNDAMENTHÖLZER (imprägniert) 	1	70x95	1760
AT9	FOUNDATION BEAMS (impregnated) - FUNDAMENTHÖLZER (imprägniert) 	1	45x95	4000
AT1	FOUNDATION BEAMS (impregnated) - FUNDAMENTHÖLZER (imprägniert) 	1	45x95	3955
AT12	FOUNDATION BEAMS (impregnated) - FUNDAMENTHÖLZER (imprägniert) 	4	45x95	3890
AT10	FOUNDATION BEAMS (impregnated) - FUNDAMENTHÖLZER (imprägniert) 	2	45x95	3865
AT3	FOUNDATION BEAMS (impregnated) - FUNDAMENTHÖLZER (imprägniert) 	8	45x95	3820
AT2	FOUNDATION BEAMS (impregnated) - FUNDAMENTHÖLZER (imprägniert) 	1	45x95	3025
AT7	FOUNDATION BEAMS (impregnated) - FUNDAMENTHÖLZER (imprägniert) 	7	45x95	2890
AT5	FOUNDATION BEAMS (impregnated) - FUNDAMENTHÖLZER (imprägniert) 	3	45x95	1760
AT11	FOUNDATION BEAMS (impregnated) - FUNDAMENTHÖLZER (imprägniert) 	2	45x95	1463
AT4	FOUNDATION BEAMS (impregnated) - FUNDAMENTHÖLZER (imprägniert) 	3	45x95	1040
Kood	Malaga 1 420x720 70	Materjal	File Malaga 1 420x720 70.dwg	Leht 3/11




Pos	Model Malaga 1 420x720 70	Pcs	Profile (mm)	Length (mm)		
PR1	 PURLINS - PFETTEN	2	70x145	4700		
PR3	 PURLINS - PFETTEN	1	70x145	3830		
PR4	 PURLINS - PFETTEN	1	70x145	3770		
PR2	 PURLINS - PFETTEN	1	70x145	2900		
PR5	 PURLINS - PFETTEN	1	70x145	2900		
	ROOF BOARDS - DACHBRETTER 	132+2	113x18	2267		
	FLOOR BOARDS - FUSSBODENBRETTER 	35+1	113x28	3855		
	FLOOR BOARDS - FUSSBODENBRETTER 	10	113x28	2355		
	FLOOR BOARDS - FUSSBODENBRETTER 	16	113x28	1395		
	FLOOR BOARDS - FUSSBODENBRETTER 	16	113x28	885		
	TERRACE BOARDS - TERRASSENBRETTER 	24+1	120x28	1495		
	Ceiling mouldings - Deckenleisten 	✓	15x28	67 rm/lfm		
	Floor mouldings - Fussbodenleisten 	✓	14x55	30 rm/lfm		
RLA 01-1	Eave board - Traufenbrett 18x95 	4	18x95	3700		
RLI01-1	Eave slat - Traufenleiste 18x40 	✓	18x40	15.8 rm/lfm		
VLA 02-1	Gable board - Giebelbrett 18x120 	✓ 14°	18x120	2367		
VKL 02-1	Gable cover slat - Giebeldeckleiste 18x58 	✓	18x58	2367		
TP1 20-1	Support post - Stützpfooste 120x120 v1 	1	120x120	1921		
	T-strip - T-Leiste 70 	2		490		
	T-strip - T-Leiste 70 	4		1705		
	T-strip - T-Leiste 70 	6		1840		
	T-strip - T-Leiste 70 	4		1975		
ÜV1	Metal bar - Metallstange Ø10 	4	Ø10	1170		
Kood	Malaga 1 420x720 70	Materjal	File	Malaga 1 420x720 70.dwg	Leht	4/11

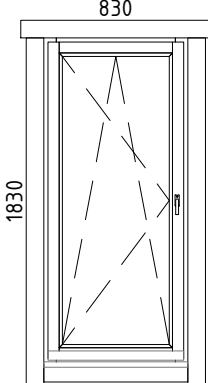
Pos	Model Malaga 1 420x720 70		Pcs	Profile (mm)	Length (mm)
ÜV2	Metal bar - Metallstange Ø10		4	Ø10	1040
ÜV3	Metal bar - Metallstange Ø10		7	Ø10	900
ÜV4	Metal bar - Metallstange Ø10		1	Ø10	830
ÜV5	Metal bar - Metallstange Ø10		1	Ø10	770
ÜV6	Metal bar - Metallstange Ø10		3	Ø10	360
PJ02	Adjustable post support - Verstellbare Pfostenstütze M20		1		
ML01	Connecting strip for wall logs - Verbindungsstreifen für Wandbalken		18		
GD01	Diamond - Diamant		2		
LK	Hit block - Schlaghölzer		3		
N-0 2503	Nails - Nägel 2.5x60 for floor boards - für Fussbodenbretter		1104		
N-0 2501	Nails - Nägel vierkant 2.5x50 for ceiling boards - für Dachbretter		792		
KR-0 3001	Screws - Schrauben 3.0x30 for ceiling mouldings - für Deckenleisten		110		
KR-0 3002	Screws - Schrauben 3.0x30 for eave slats - für Traufenleisten		32		
KR-0 3003	Screws - Schrauben 3.0x30 for floor mouldings - für Fussbodenleisten		58		
KR-0 3522	Screws - Schrauben 3.5x45 C3 for connecting strip for wall logs - für Verbindungsstreifen für Wandbalken		72		
KR-0 3523	Screws - Schrauben 3.5x45 C3 for diamonds - für Diamanten		4		
KR-0 3525	Screws - Schrauben 3.5x45 C3 for eave boards - für Traufenbretter		32		
KR-0 3527	Screws - Schrauben 3.5x45 C3 for gable boards - für Giebelbretter		24		
KR-0 3521	Screws - Schrauben 3.5x45 C3 for gable cover slats - für Giebeldeckleisten		24		
KR-0 4201	Screws - Schrauben 4.2x55 C3 for terrace boards - für Terrassenbretter		192		
KR-0 5080	Screws - Schrauben 5.0x100 for foundation beams - für Fundamenthölzer		136		
KR-0 5092	Screws - Schrauben 5.0x100 for support posts - für Stützpfeiler		2		
KR-0 5033	Screws - Schrauben 5.0x70 C3 for post supports - für Pfostenstützen		8		


Pos	Model Malaga 1 420x720 70	Pcs	Profile (mm)	Length (mm)
	WINDOW 830x1830 W5-S70V-0XT-08301830  W122-VT Left handed - DIN links Tempered glass - Gehärtetes Glas Opens inside - Öffnet innen	3		
VIHM 01-1	Rain deflector - Regenabweiser		36x134	1030
KR-0 3524	Screws - Schrauben 3.5x45 C3 for door and window trims - für Tür- und Fensterleisten		72	
KR-0 4001	Screws - Schrauben 4.0x60 C3 for rain deflector - für Regenabweiser		9	
Kood	Malaga 1 420x720 70	Materjal	File Malaga 1 420x720 70.dwg	Leht 9/11

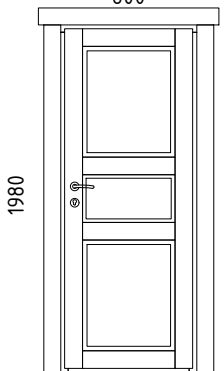
Pos	<p style="text-align: center;">Model Malaga 1 420x720 70</p>	Pcs	Profile (mm)	Length (mm)
	<p style="text-align: center;">DOOR 800x1980 D0-I70R-XXX-08001980</p> <div style="display: flex; align-items: center; justify-content: center;"> <div style="text-align: center; margin-right: 20px;"> <p>800</p>  <p>1980</p> </div> <div style="margin-left: 20px;"> <p><u>D913-RX</u></p> <p>Right handed - DIN rechts Opens outside - Öffnet aussen</p> </div> </div>	1		
KR-0 3524	<p>Screws - Schrauben 3.5x45 C3 for door and window trims - für Tur- und Fensterleisten</p>	26		
Kood	Malaga 1 420x720 70	Materjal	File Malaga 1 420x720 70.dwg	Leht 10/11






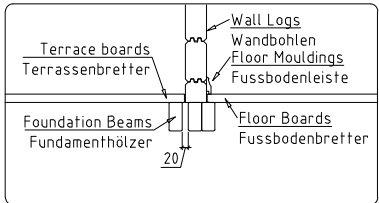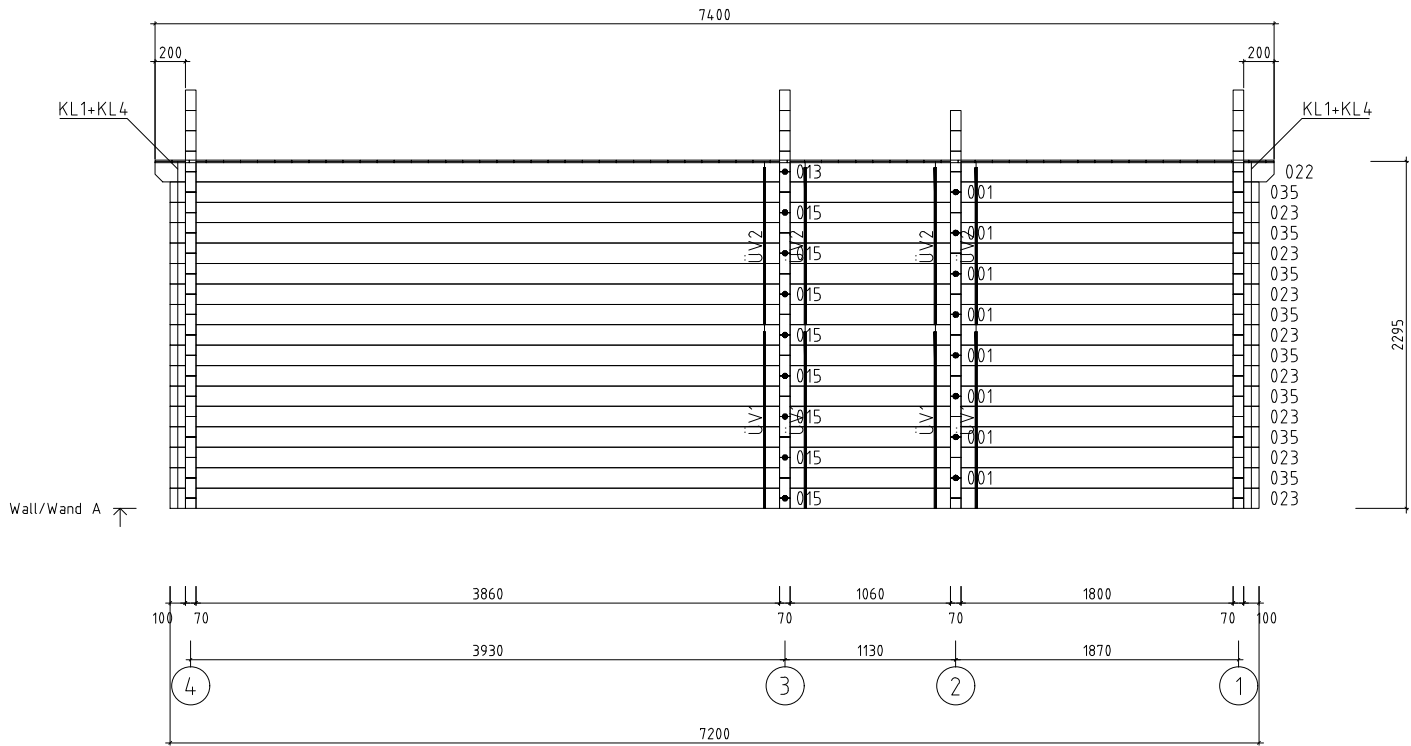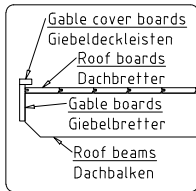


 www.hansa24.com	Name Malaga 1 420x720 70		SKU G0240
	Drawing/Zeichnung Wall/Wand A		Format A4
	Profile/Profil 7x13.5	Scale/Maßstab 1:50	Date 19.09.2023

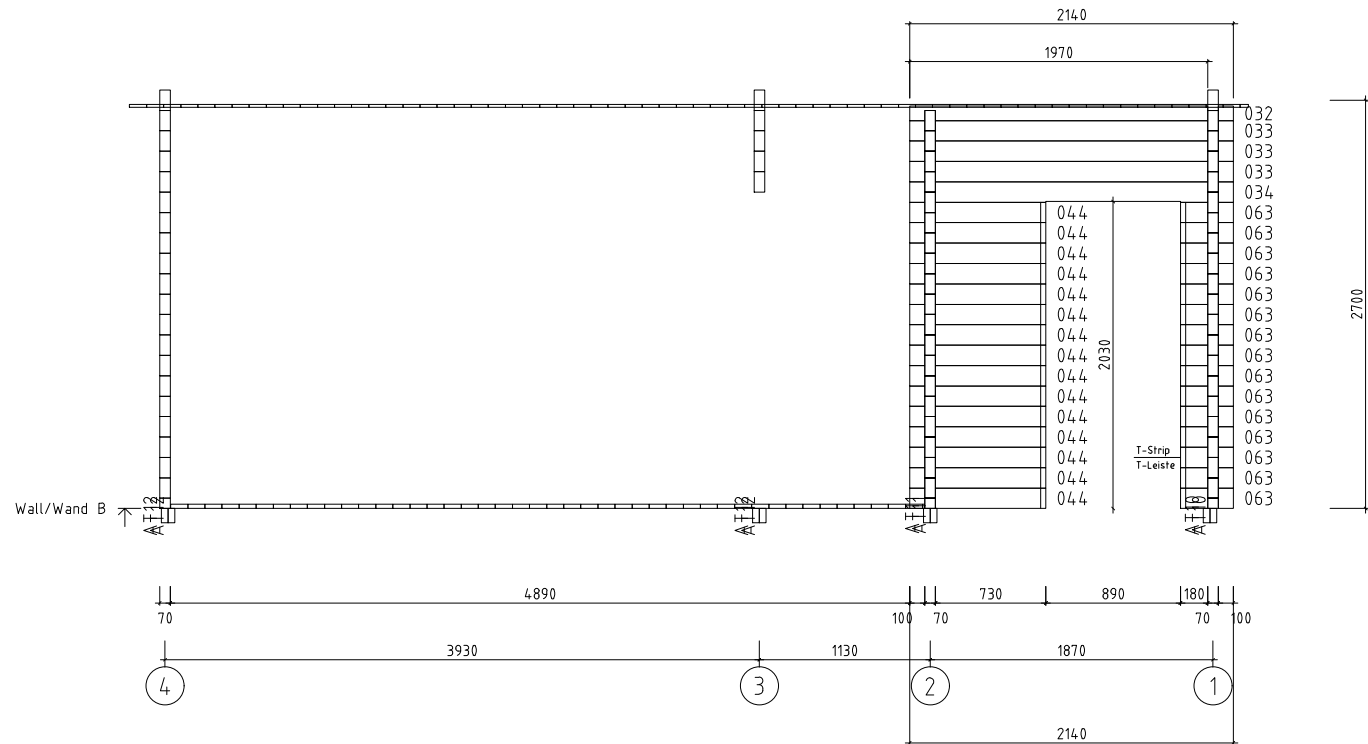


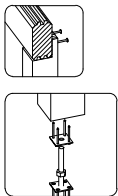
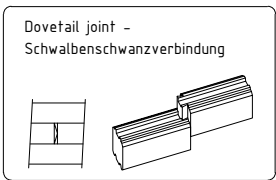
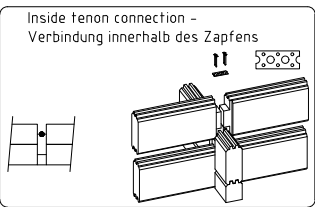
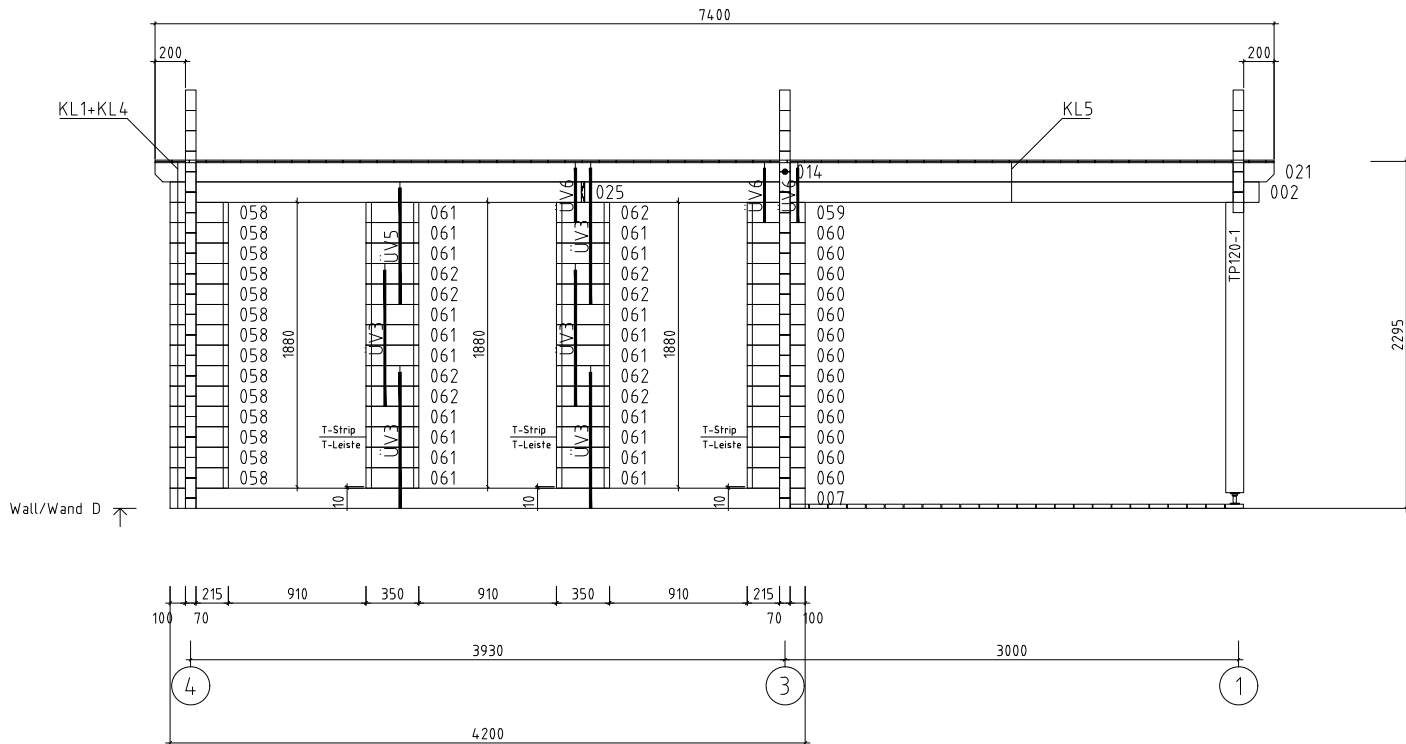
 www.hansa24.com	Name Malaga 1 420x720 70		SKU G0240
	Drawing/Zeichnung Wall/Wand B		Format A4
	Profile/Profil 7x13.5	Scale/Maßstab 1:50	Date 19.09.2023

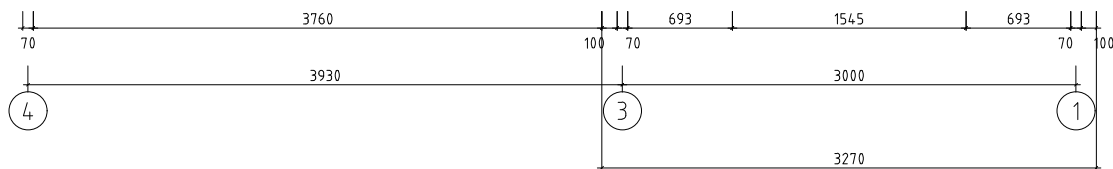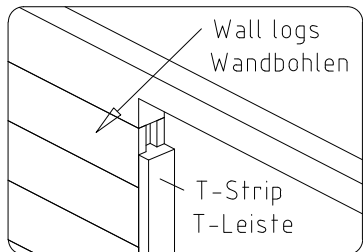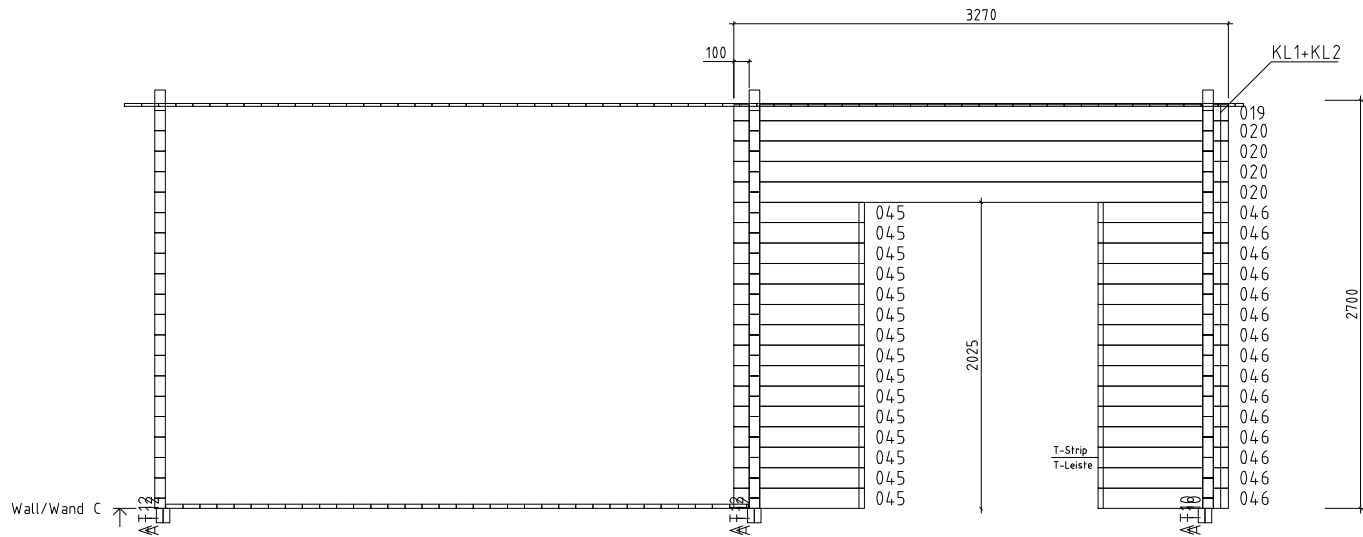


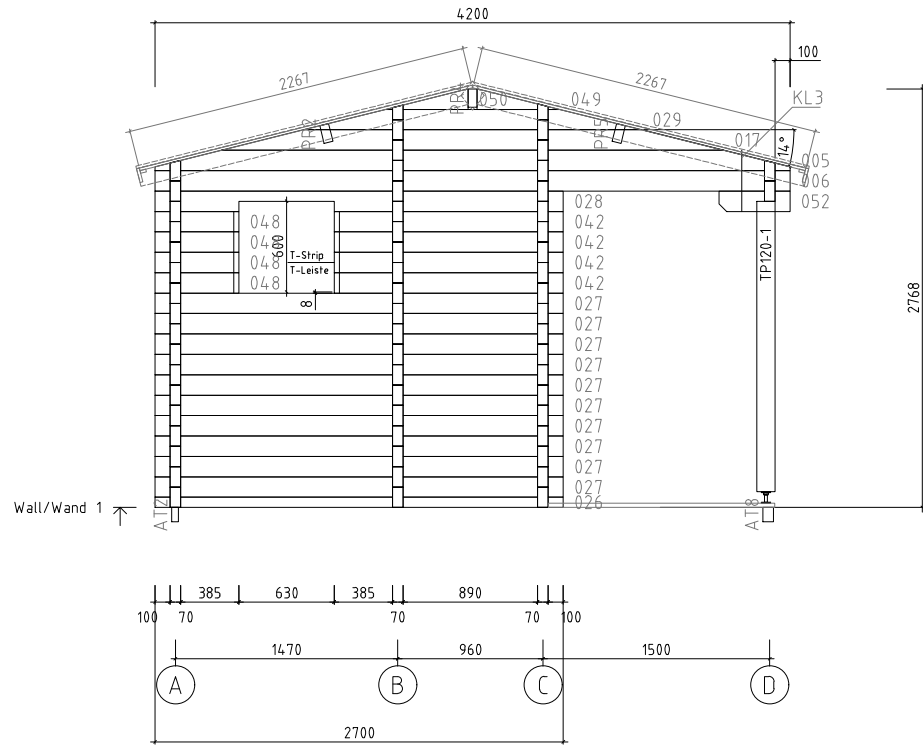
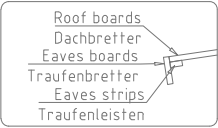
Rain strip / Wasserleiste

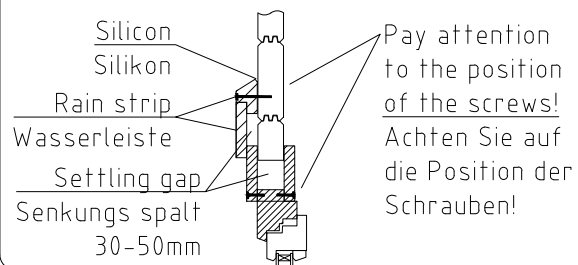


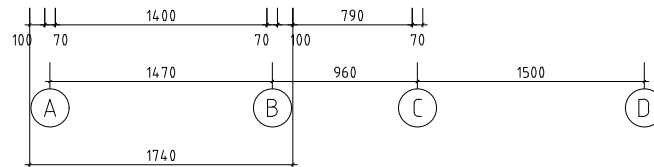
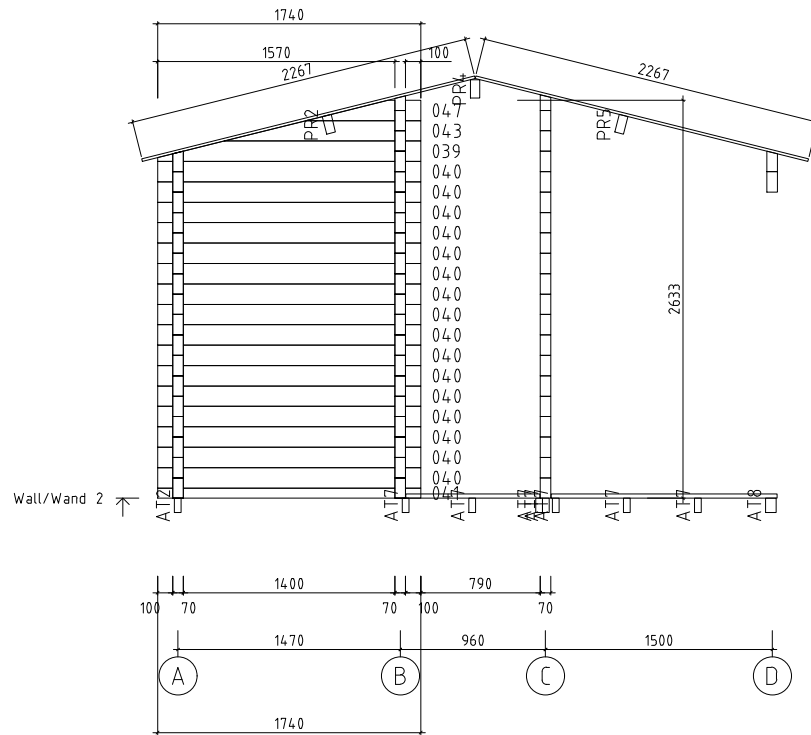
 www.hansa24.com	Name Malaga 1 420x720 70		SKU G0240
	Drawing/Zeichnung Wall/Wand C		Format A4
	Profile/Profil 7x13.5	Scale/Maßstab 1:50	Date 19.09.2023




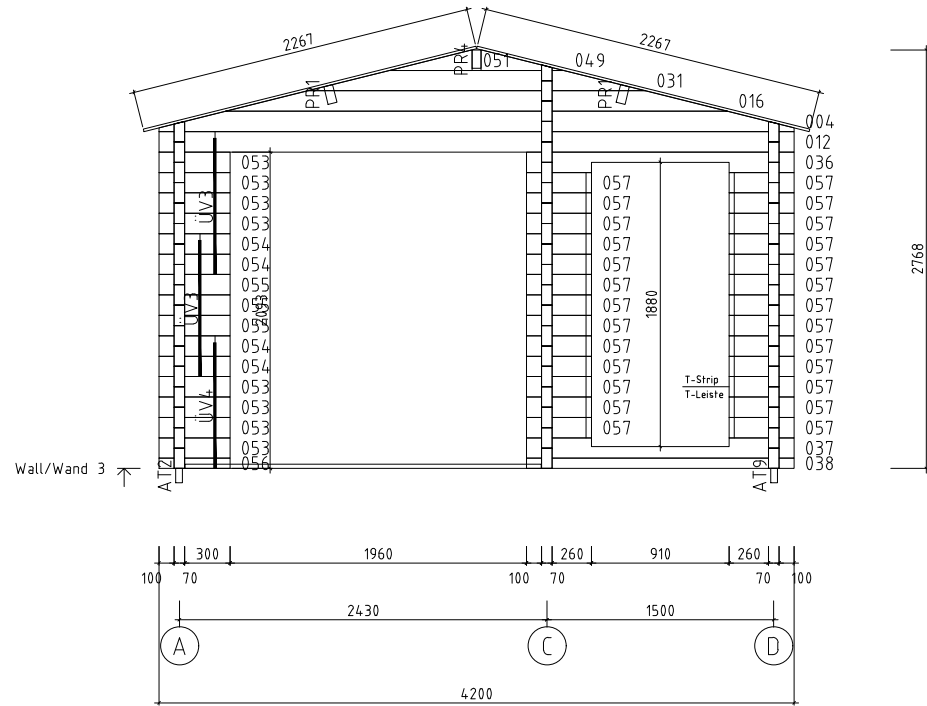
 www.hansa24.com	Name Malaga 1 420x720 70		SKU G0240
	Drawing/Zeichnung Wall/Wand D		Format A4
Profile/Profil 7x13.5	Scale/Maßstab 1:50	Date 19.09.2023	




 www.hansa24.com	Name Malaga 1 420x720 70		SKU G0240
	Drawing/Zeichnung Wall/Wand 1		Format A4
	Profile/Profil 7x13.5	Scale/Maßstab 1:50	Date 19.09.2023



 www.hansa24.com	Name Malaga 1 420x720 70		SKU G0240
	Drawing/Zeichnung Wall/Wand 2		Format A4
	Profile/Profil 7x13.5	Scale/Maßstab 1:50	Date 19.09.2023



 www.hansa24.com	Name Malaga 1 420x720 70		SKU G0240
	Drawing/Zeichnung Wall/Wand 3		Format A4
	Profile/Profil 7x13.5	Scale/Maßstab 1:50	Date 19.09.2023

