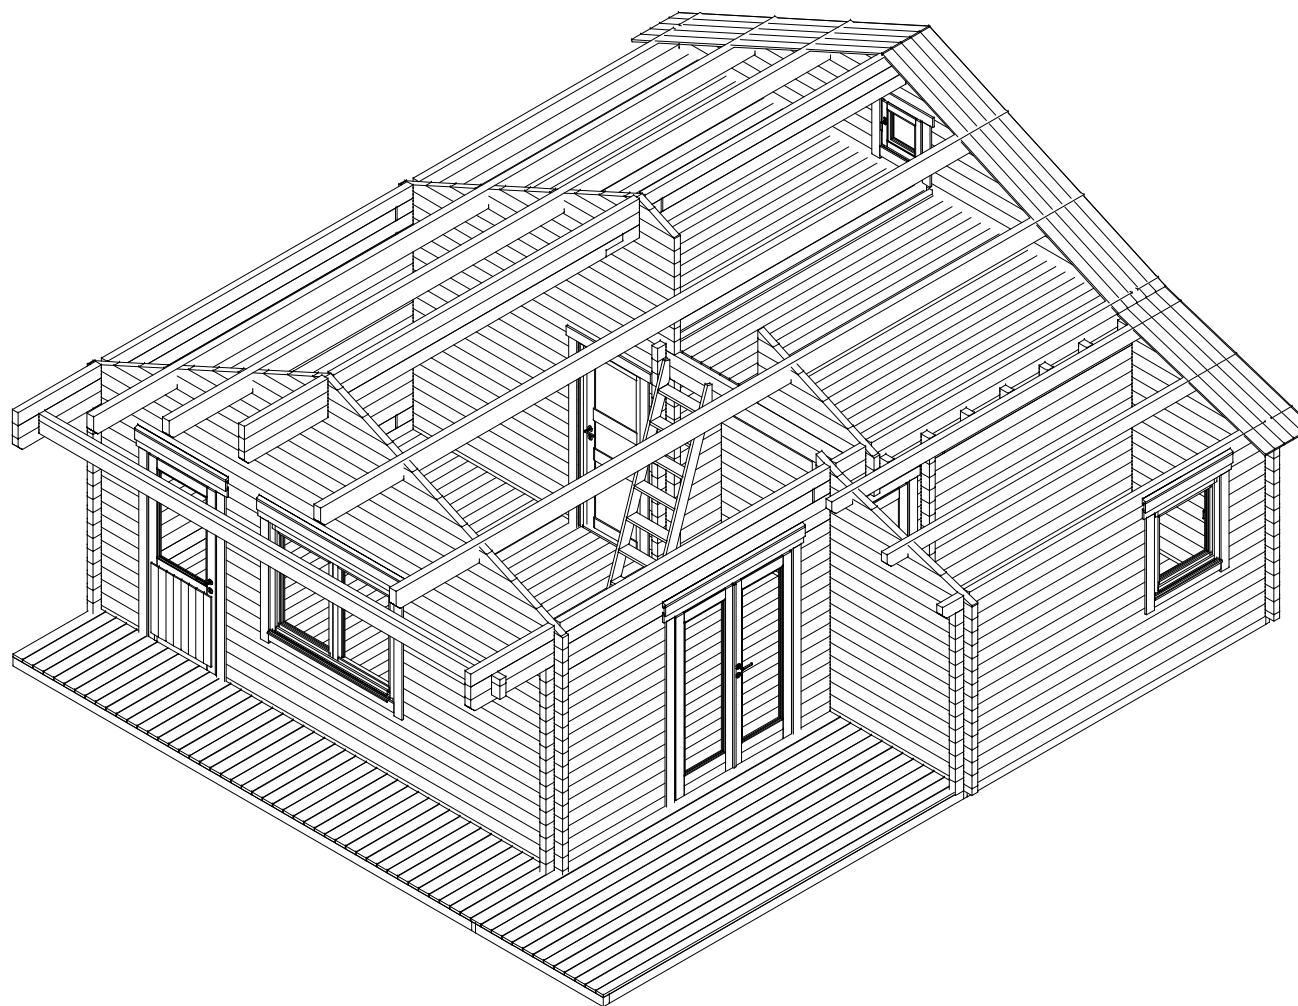
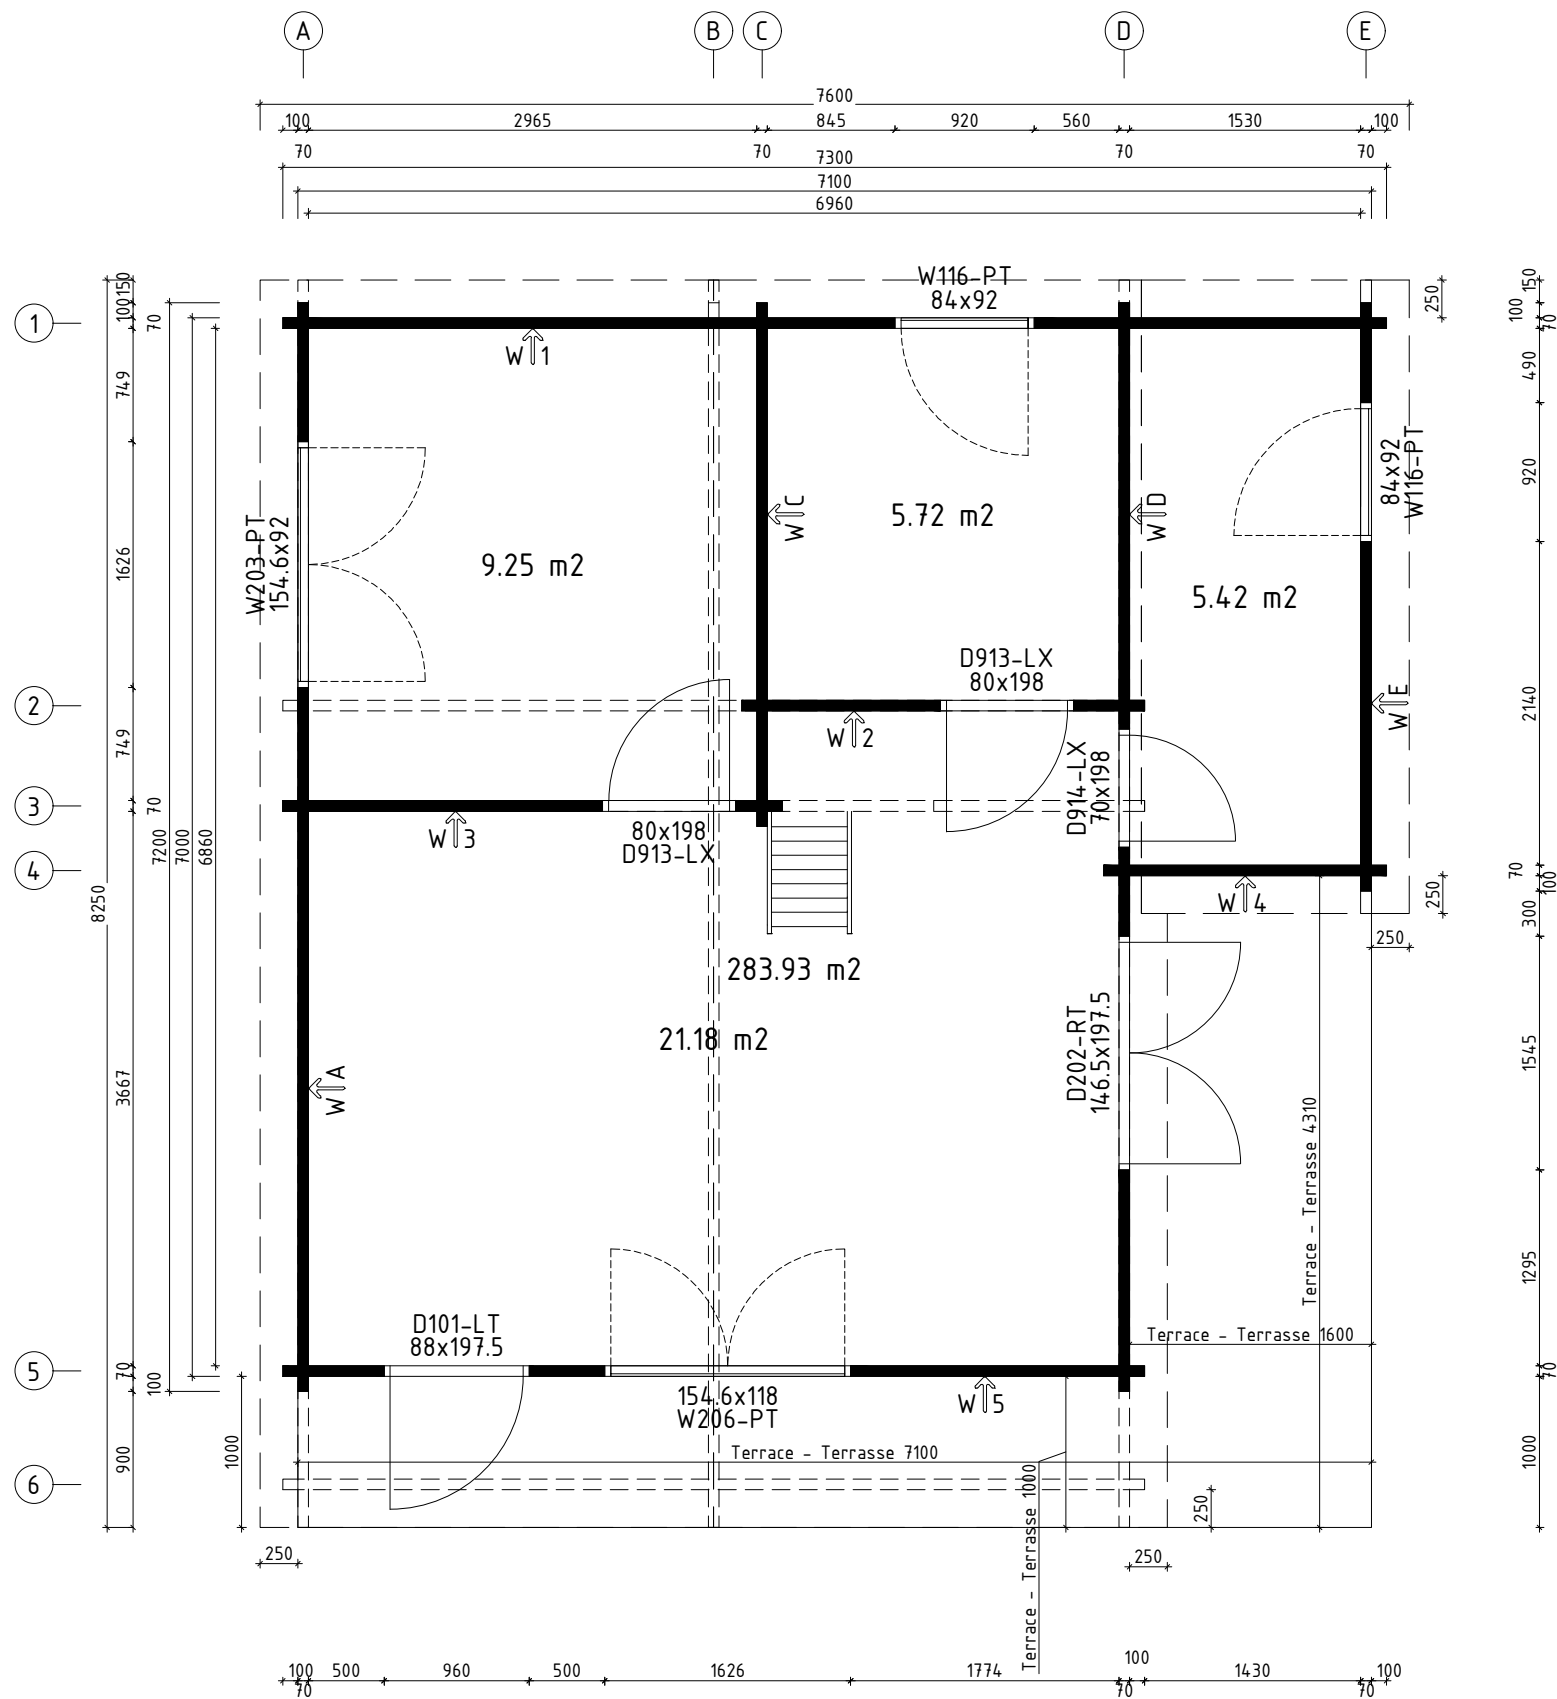
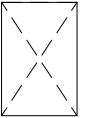
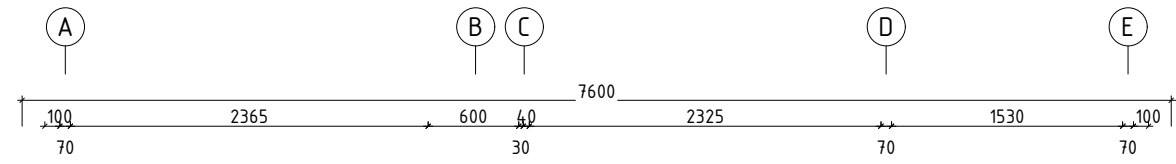




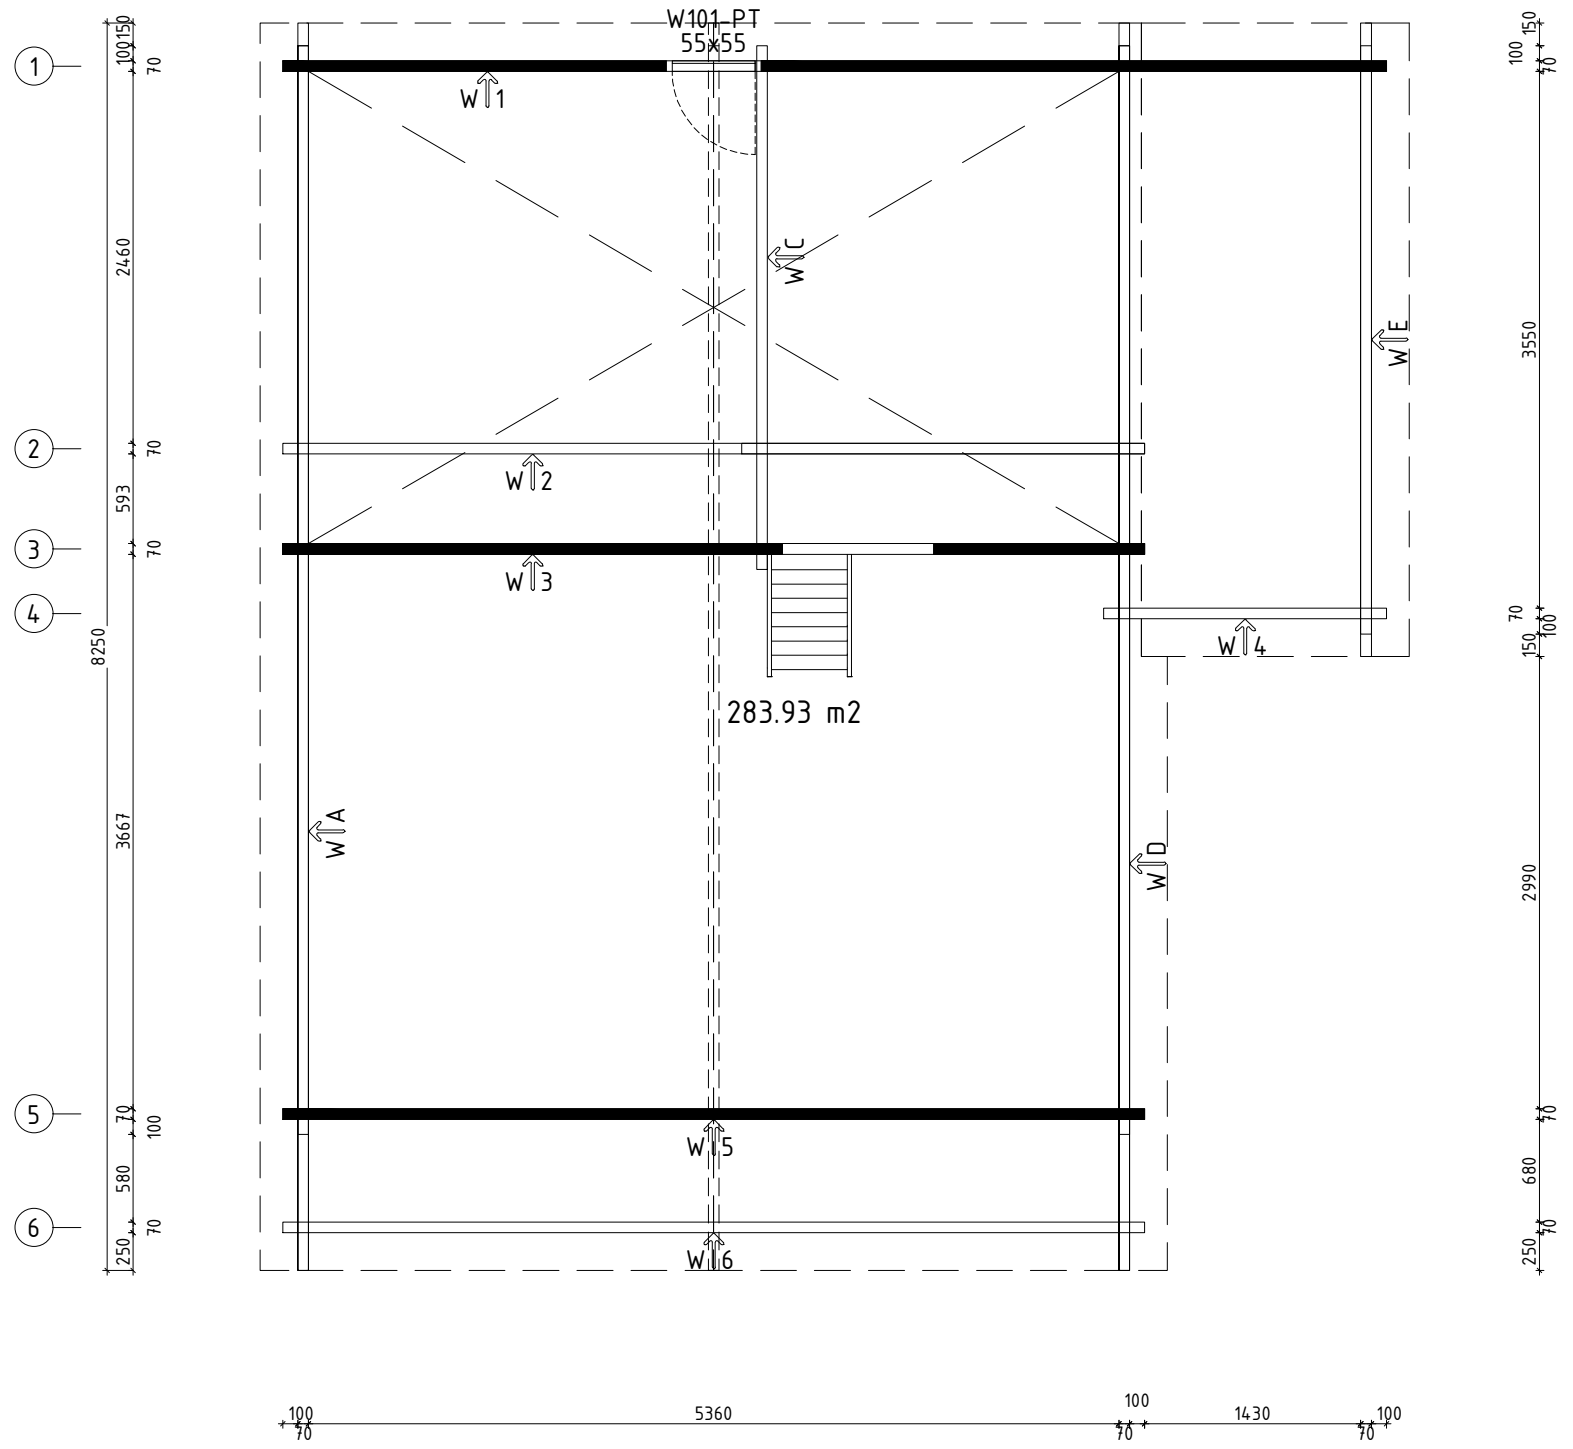
 www.hansa24.com	NameDallas 730x720+VD 70		SKU	G0314
	Drawing/Zeichnung		3D	Format
	Profile/Profil	7.0x13.5	Scale/Maßstab	Date02.02.2024



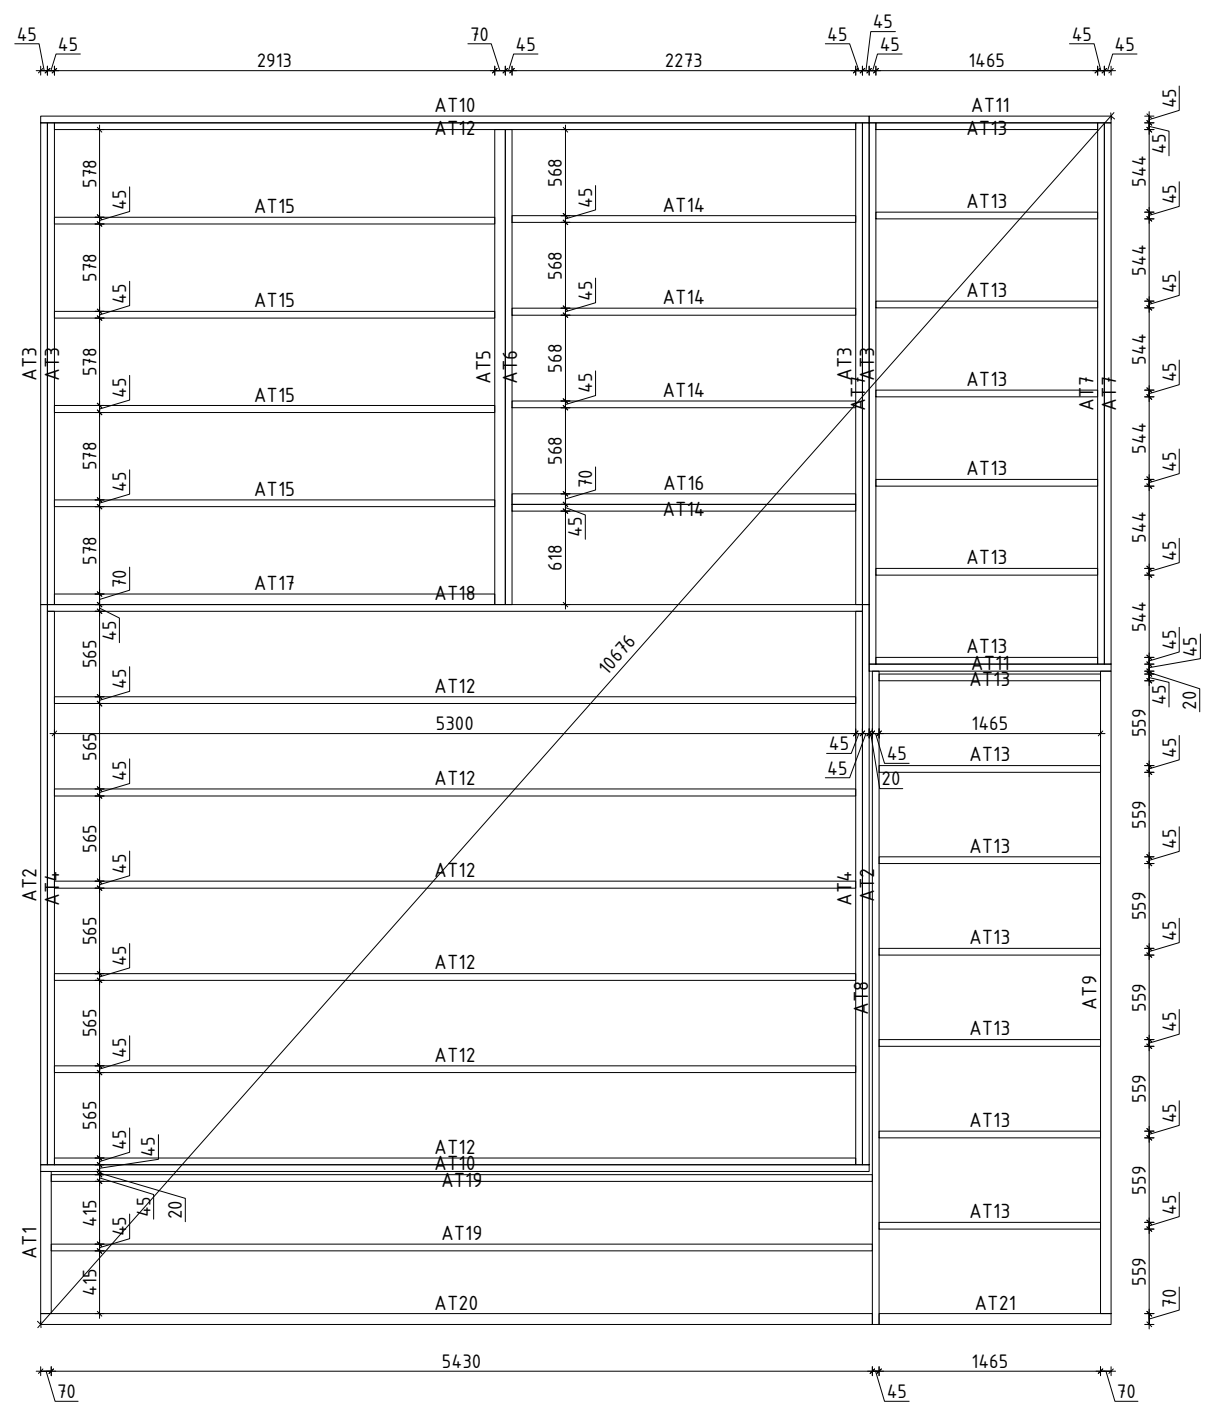
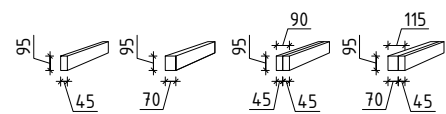
 www.hansa24.com	Name Dallas 730x720+VD 70		SKU G0314
	Drawing/Zeichnung Plan_Grundplan		Format A3
	Profile/Profil 7.0x13.5	Scale/Maßstab 1:50	Date 02.02.2024



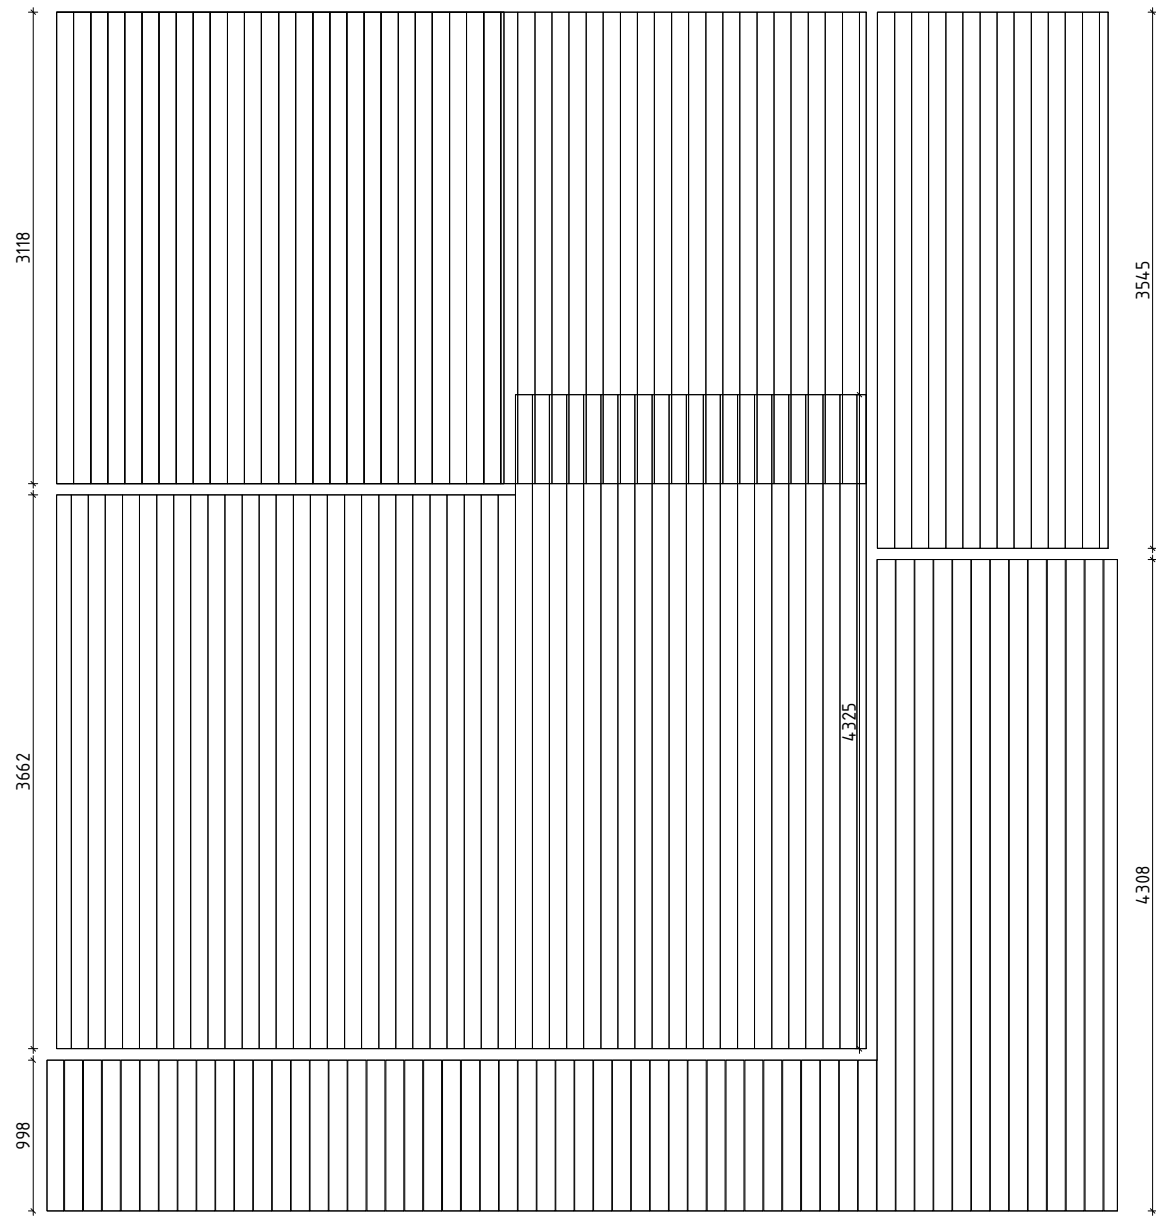
Sleeping floor - Schlafboden



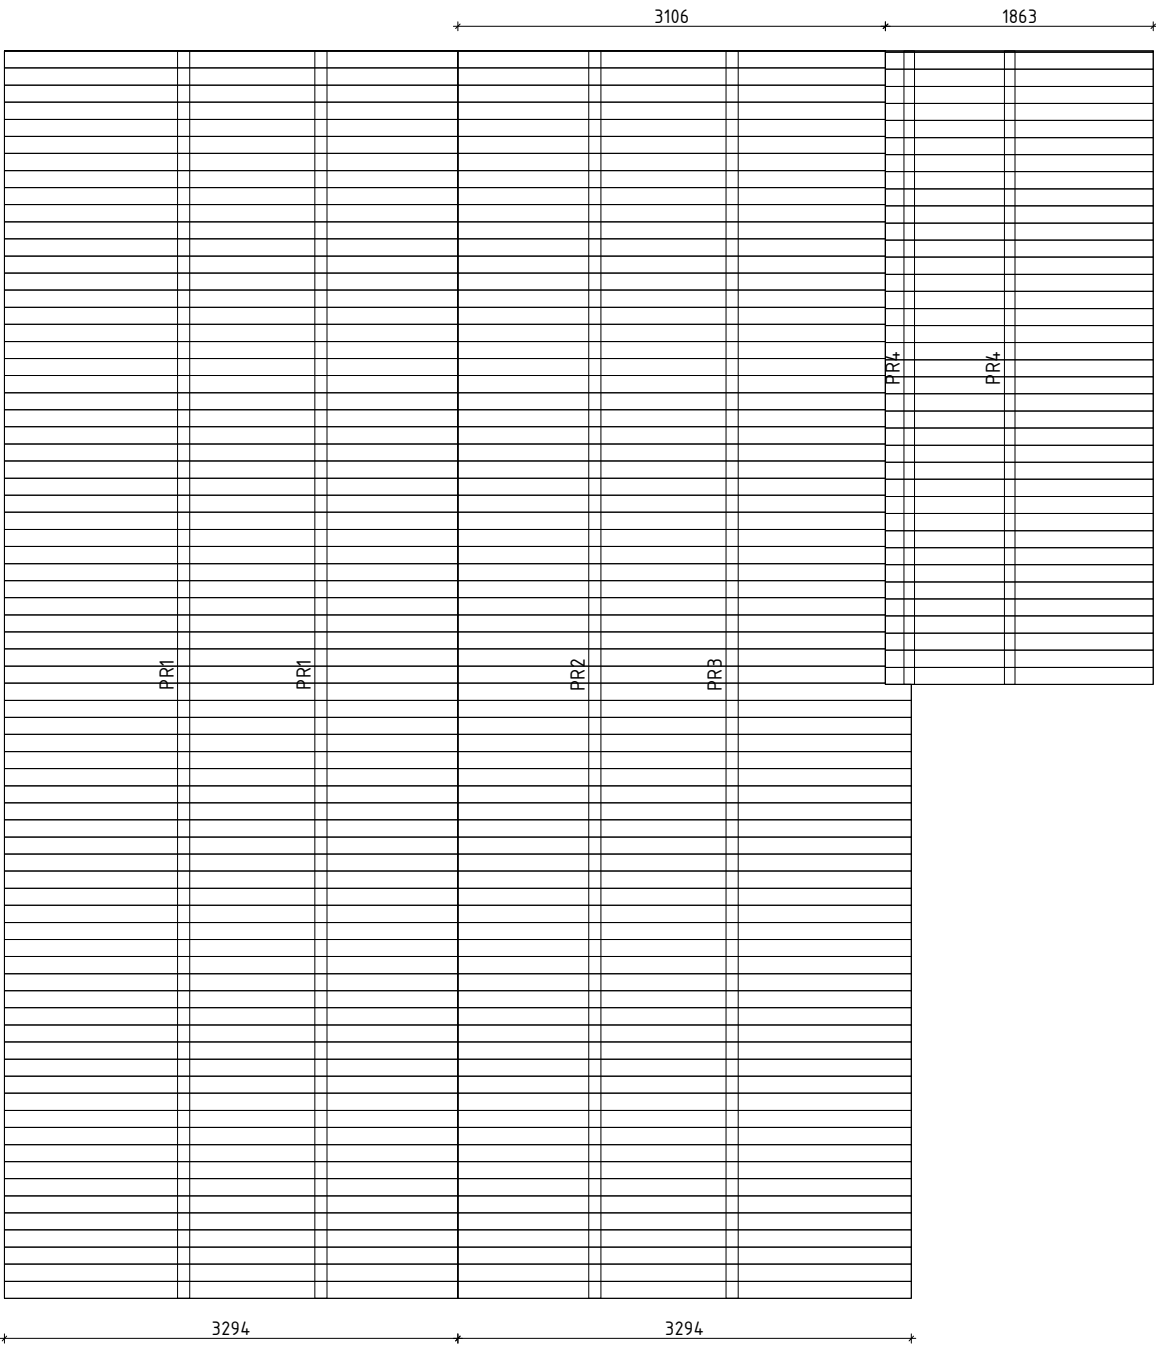
 www.hansa24.com	Name Dallas 730x720+VD 70		SKU G0314
	Drawing/Zeichnung Sleeping floor - Schlafboden		Format A3
	Profile/Profil 7.0x13.5	Scale/Maßstab 1:50	Date 02.02.2024



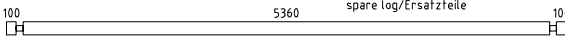
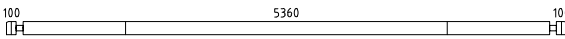
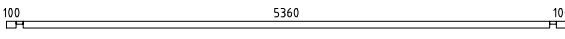
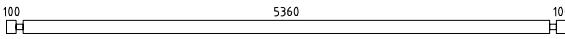
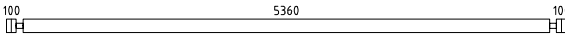
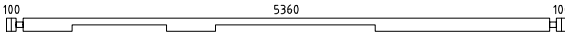
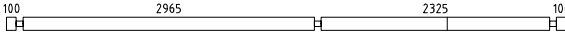
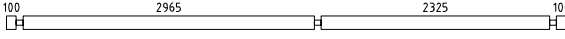
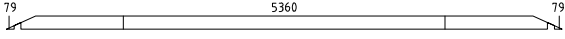
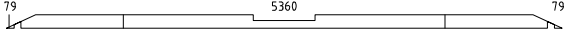
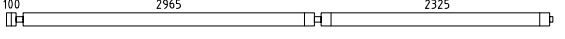
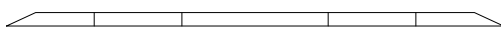
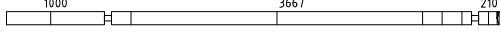
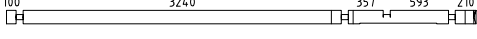
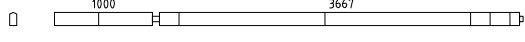
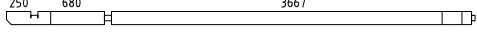
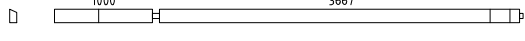
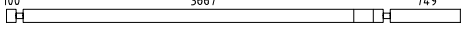
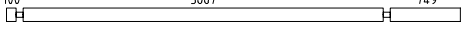
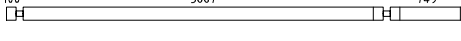
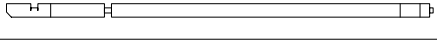
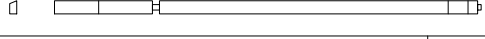
 www.hansa24.com	Name Dallas 730x720+VD 70		SKU G0314	
	Drawing/Zeichnung Foundation plan_Lagerholzplan		Format A3	
	Profile/Profil 7.0x13.5	Scale/Maßstab 1:50	Date 02.02.2024	

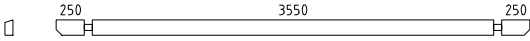
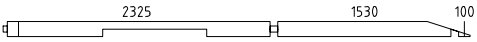
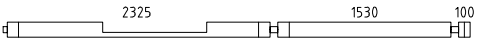
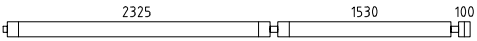
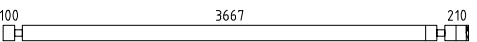
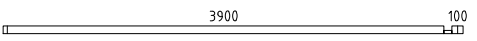
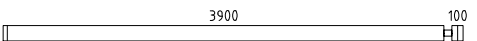
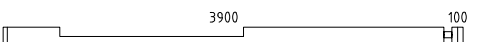
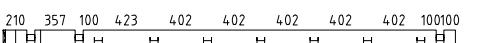
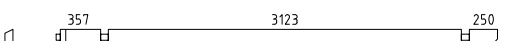
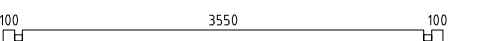
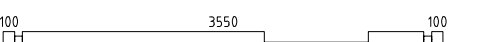
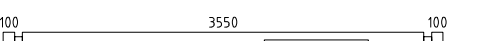
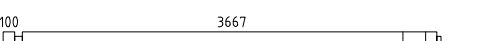
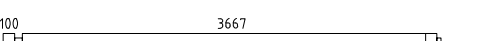
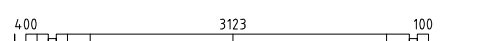
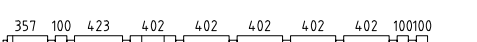
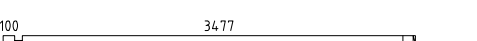
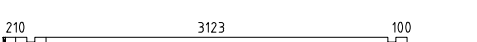
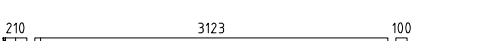


 www.hansa24.com	Name Dallas 730x720+VD 70		SKU G0314
	Drawing/Zeichnung Floor boards_Fussbodenbretter		Format A3
	Profile/Profil 7.0x13.5	Scale/Maßstab 1:50	Date 02.02.2024

 
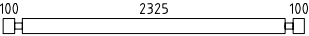
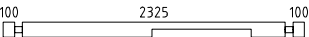
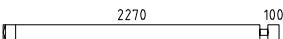
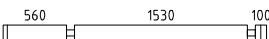
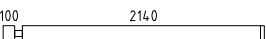
 
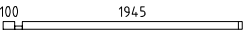
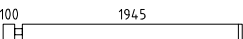
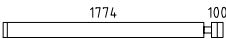
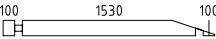
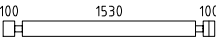
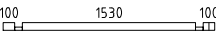
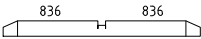
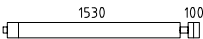
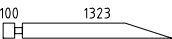
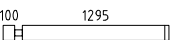
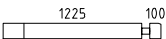
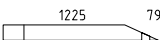


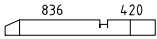
 
 
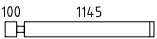
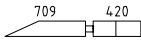
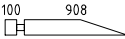
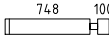
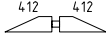
 www.hansa24.com	Name Dallas 730x720+VD 70		SKU G0314
	Drawing/Zeichnung Roof Boards_Dachbretter		Format A3
	Profile/Profil 7.0x13.5	Scale/Maßstab 1:50	Date 02.02.2024

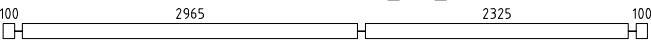
 
 
 
 
 
 
Pos	Model Dallas 730x720+VD 70	Pcs	Profile (mm)	Length (mm)	
	Notice! The gable pieces can be partly pre-assembled! Please notice - those differ from the description given in the specification list.				
	Achtung! Die Giebelbohlen können teilweise schon vormontiert sein! Bitte beachten - diese erscheinen nicht ganz so wie in der Teilleiste beschrieben.				
	✓ - Cut into length on site (if needed)! / Bitte selber anpassen (falls nötig)!				
004		1	70x135	5700	
001		1	70x135	6093	
002		1	70x135	5700	
003		1	70x68	5700	
004		1	70x135	5700	
005		2	70x135	5700	
006		1	70x135	5700	
007		2	70x135	5700	
008		1	70x135	5700	
009		1	70x135	5658	
010		1	70x135	5658	
011		4	70x135	5565	
012		1	70x135	5062	
013		1	70x135	5017	
014		1	70x135	4780	
015		1	70x135	4772	
016		1	70x135	4772	
017		1	70x135	4772	
018		1	70x135	4656	
019		5	70x135	4656	
020		1	70x135	4656	
021		1	70x135	4547	
022		1	70x135	4537	
023		1	70x135	4467	
024		1	70x135	4345	
025		1	70x135	4345	
Kood	Dallas 730x720+VD 70	Materjal		File	Leht 1/18

Pos	Model Dallas 730x720+VD 70	Pcs	Profile (mm)	Length (mm)
026		1	70x135	4190
027		1	70x135	4130
028		1	70x135	4130
029		3	70x135	4130
030		1	70x68	4130
031		1	70x135	4120
032		1	70x135	4117
033		1	70x68	4070
034		5	70x135	4070
035		1	70x135	4070
036		2	70x135	4050
037		4	70x135	4050
038		1	70x135	4000
039		1	70x135	3905
040		6	70x135	3890
041		1	70x135	3890
042		1	70x135	3890
043		2	70x135	3872
044		4	70x135	3872
045		1	70x135	3763
046		1	70x135	3755
047		1	70x135	3753
048		2	70x135	3647
049		1	70x135	3573
050		1	70x135	3573
Kood	Dallas 730x720+VD 70	Materjal	File	Leht 2/18

 
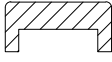
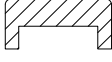
 
 
 
 
Pos	Model Dallas 730x720+VD 70	Pcs	Profile (mm)	Length (mm)
051		1	70x135	3573
052		1	70x135	3556
053		1	70x135	3478
054		1	70x135	3478
055		1	70x135	3463
056		1	70x135	3463
057		16	70x135	3463
058		1	70x135	3338
059		3	70x135	3328
060		2	70x135	3328
061		1	70x135	3328
062		1	70x135	3328
063		1	70x135	3305
064		1	70x135	3305
065		1	70x135	3284
066		1	70x135	3276
067		7	70x135	3170
068		1	70x68	3170
069		1	70x135	3103
070		1	70x135	3103
071		1	70x135	2986
072		1	70x135	2820
073		14	70x135	2820
074		1	70x135	2688
075		1	70x135	2680
Kood	Dallas 730x720+VD 70	Materjal	File	Leht 3/18

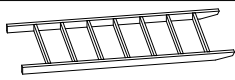
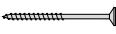
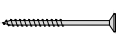
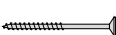
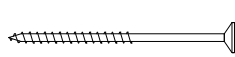
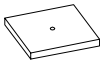
Pos	Model Dallas 730x720+VD 70	Pcs	Profile (mm)	Length (mm)
076		1	70x135	2680
077		1	70x135	2665
078		1	70x135	2665
079		1	70x135	2440
080		6	70x135	2330
081		6	70x135	2310
082		1	70x135	2233
083		2	70x135	2216
084		1	70x68	2115
085		14	70x135	2115
086		1	70x135	2093
087		8	70x135	1944
088		2	70x135	1918
089		1	70x135	1870
090		14	70x135	1870
091		1	70x68	1870
092		1	70x135	1795
093		2	70x135	1743
094		4	70x135	1735
095		1	70x135	1493
096		2	70x135	1489
097		15	70x135	1465
098		2	70x135	1463
099		1	70x135	1395
100		1	70x135	1374
Kood	Dallas 730x720+VD 70	Materjal	File	Leht 4/18

Pos	Model Dallas 730x720+VD 70	Pcs	Profile (mm)	Length (mm)
101		1	70x135	1326
102		2	70x135	1323
103		1	70x68	1315
104		14	70x135	1315
105		1	70x135	1199
106		1	70x135	1078
107		1	70x135	1076
108		7	70x135	918
109		3	70x135	893
110		1	70x135	778
111		1	70x68	670
112		14	70x135	670
113		1	70x135	663
114		6	70x135	660
115		15	70x135	590
116		8	70x135	500
117		1	70x68	470
118		14	70x135	470
119		1	70x135	323
120		1	70x68	310
121		14	70x135	310
122		3	70x68	298
123		1	70x113	249
124		1	70x83	183
125		5	70x45	100
Kood	Dallas 730x720+VD 70	Materjal	File	Leht 5/18

Pos	Model Dallas 730x720+VD 70	Pcs	Profile (mm)	Length (mm)
126		6	70x39	87
ÜT1		6	70x135	5700
AT20		1	70x95	5500
AT9		1	70x95	4250
AT5		1	70x95	3141
AT17		1	70x95	2912
AT16		1	70x95	2273
AT21		1	70x95	1535
AT1		1	70x95	940
AT10		2	45x95	5480
AT19		2	45x95	5430
AT18		1	45x95	5390
AT12		7	45x95	5300
AT8		1	45x95	4320
AT2		2	45x95	3705
AT4		2	45x95	3660
AT7		3	45x95	3580
AT3		4	45x95	3186
AT6		1	45x95	3141
AT15		4	45x95	2913
AT14		4	45x95	2273
AT11		2	45x95	1600
AT13		14	45x95	1465
CLI1		1	18x145	100
PR3		1	80x200	8250
Kood	Dallas 730x720+VD 70	Materjal	File	Leht 6/18

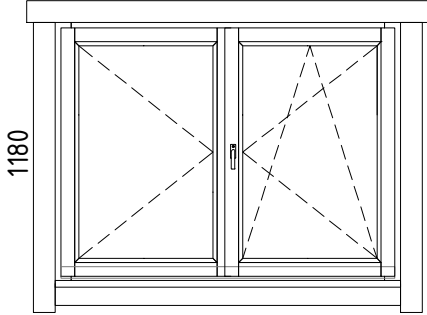
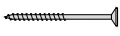
Pos	Model Dallas 730x720+VD 70		Pcs	Profile (mm)	Length (mm)
PR1			2	80x200	8250
PR2			1	80x200	8250
PR4			2	70x145	4190
	ROOF BOARDS - DACHBRETTER		110+2	113x18	3294
	ROOF BOARDS - DACHBRETTER		38	113x18	3106
	ROOF BOARDS - DACHBRETTER		38	113x18	1863
	FLOOR BOARDS - FUSSBODENBRETTER		21+2	113x28	4325
	FLOOR BOARDS - FUSSBODENBRETTER		27	113x28	3662
	FLOOR BOARDS - FUSSBODENBRETTER		14	113x28	3545
	FLOOR BOARDS - FUSSBODENBRETTER		27	113x28	3118
	FLOOR BOARDS - FUSSBODENBRETTER		21	113x28	2455
	SLEEPING FLOOR BOARDS - SHLAFBODENBRETTER		48+1	113x18	3118
	TERRACE BOARDS - BRETTER		13+1	120x28	4308
	TERRACE BOARDS - BRETTER		44	120x28	998
	Ceiling mouldings - Deckenleisten (inside and outside - innen und außen) ✓			15x28	114 rm/lfm
	Floor mouldings - Fussbodenleisten ✓			14x55	72 rm/lfm
RLA 01-1	Eave board - Traufenbrett 18x95		1	18x95	4060
RLA 01-2	Eave board - Traufenbrett 18x95		2	18x95	4125
RLA 01-3	Eave board - Traufenbrett 18x95		1	18x95	4190
RKL 01-1	Eave slat - Traufenleiste 18x40	✓		18x40	18 rm/lfm
VLA 03-1	Gable board - Giebelbrett 18x145 ✓		2	18x145	2113
VLA 03-2	Gable board - Giebelbrett 18x145 ✓ 24.4°		1	18x145	3356
Kood	Dallas 730x720+VD 70	Materjal	File		Leht 7/18

Pos	Model Dallas 730x720+VD 70			Pcs	Profile (mm)	Length (mm)
VLA 03-3	Gable board - Giebelbrett 18x145	✓ 24.4°		1	18x145	3544
VLA 03-3	Gable board - Giebelbrett 18x145	✓ 24.4°		2	18x145	3544
VKL 02-1	Gable cover slat - Giebeldeckleiste 18x58	✓		2	18x58	2113
VKL 02-2	Gable cover slat - Giebeldeckleiste 18x58	✓		1	18x58	3356
VKL 02-3	Gable cover slat - Giebeldeckleiste 18x58	✓		1	18x58	3544
VKL 02-3	Gable cover slat - Giebeldeckleiste 18x58	✓		2	18x58	3544
	T-strip - T-Leiste 70			2		480
	T-strip - T-Leiste 70			4		750
	T-strip - T-Leiste 70			2		885
	T-strip - T-Leiste 70			2		1020
	T-strip - T-Leiste 70			6		1898
	T-strip - T-Leiste 70			4		1965
UP70-1	U-profile - U-Profil 70	✓		1	44x94	858
UP7 0-2	U-profile - U-Profil 70	✓		1	44x94	1100
UP7 0-3	U-profile - U-Profil 70	✓		1	44x94	1311
ÜV1	Metal bar - Metallstange Ø10			2	Ø10	1240
ÜV2	Metal bar - Metallstange Ø10			2	Ø10	1170
ÜV3	Metal bar - Metallstange Ø10			2	Ø10	1100
ÜV4	Metal bar - Metallstange Ø10			1	Ø10	1040
ÜV5	Metal bar - Metallstange Ø10			5	Ø10	770
ÜV6	Metal bar - Metallstange Ø10			9	Ø10	630
ÜV7	Metal bar - Metallstange Ø10			3	Ø10	500
ÜV8	Metal bar - Metallstange Ø10			5	Ø10	360
ML01	Connecting strip for wall logs - Verbindungsstreifen für Wandbalken			23		
GD01	Diamond - Diamant			2		
Kood	Dallas 730x720+VD 70	Materjal	File		Leht 8/18	

Pos	Model Dallas 730x720+VD 70		Pcs	Profile (mm)	Length (mm)
LK	Hit block - Schlaghölzer		3		
RD24	Ladder - Leiter 24		1		
N-0 2503	Nails - Nägel 2.5x60 for floor boards - für Fussbodenbretter		2170		
N-0 2501	Nails - Nägel vierkant 2.5x50 for ceiling boards - für Dachbretter		1412		
N-0 2504	Nails - Nägel vierkant 2.5x50 for support tile - für Fliese		24		
KR-0 3001	Screws - Schrauben 3.0x30 for ceiling mouldings - für Deckenleisten		248		
KR-0 3002	Screws - Schrauben 3.0x30 for eave slats - für Traufenleisten		36		
KR-0 3003	Screws - Schrauben 3.0x30 for floor mouldings - für Fussbodenleisten		144		
KR-0 3522	Screws - Schrauben 3.5x45 C3 for connecting strip for wall logs - für Verbindungsstreifen für Wandbalken		92		
KR-0 3523	Screws - Schrauben 3.5x45 C3 for diamonds - für Diamanten		4		
KR-0 3525	Screws - Schrauben 3.5x45 C3 for eave boards - für Traufenbretter		36		
KR-0 3527	Screws - Schrauben 3.5x45 C3 for gable boards - für Giebelbretter		40		
KR-0 3521	Screws - Schrauben 3.5x45 C3 for gable cover slats - für Giebeldeckleisten		40		
KR-0 3529	Screws - Schrauben 3.5x45 C3 for U-profile - für U-Profil		8		
KR-0 4201	Screws - Schrauben 4.2x55 C3 for terrace boards - für Terrassenbretter		912		
KR-0 5080	Screws - Schrauben 5.0x100 for foundation beams - für Fundamenthölzer		224		
KR-0 5093	Screws - Schrauben 5.0x120 for wall logs - für Wandbalken		6		
TPL01	Support tile - Fliese		24		
KL1	Threaded rod - Gewindestange M8		5		2000
KL2	Threaded rod - Gewindestange M8		1		975
KL3	Threaded rod - Gewindestange M8		3		663
KL4	Threaded rod - Gewindestange M8		12		435
KL5	Threaded rod - Gewindestange M8		1		165
KL6	Threaded rod - Gewindestange M8		2		123
	Nut - Mutter M8		19		
Kood	Dallas 730x720+VD 70	Materjal	File	Leht	9/18

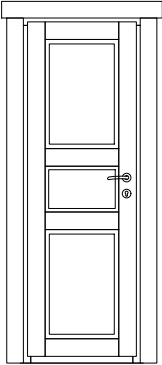
[illegible]

[illegible]

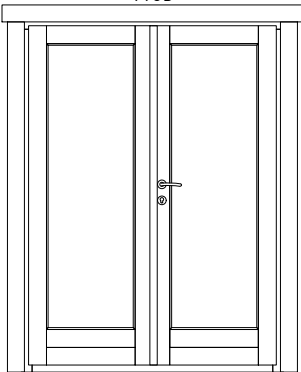
 
Pos	Model Dallas 730x720+VD 70	Pcs	Profile (mm)	Length (mm)
	WINDOW 1546x1180 W5-D70P-0XT-15461180 1546 1180  W206-PT Right handed - DIN rechts Tempered glass - Gehärtetes Glas Opens inside - Öffnet innen	1		
VIHM 01-1	Rain deflector - Regenabweiser 	1	36x134	1746
KR-0 3524	Screws - Schrauben 3.5x45 C3 for door and window trims - für Tür- und Fensterleisten 	28		
KR-0 4001	Screws - Schrauben 4.0x60 C3 for rain deflector - für Regenabweiser 	5		

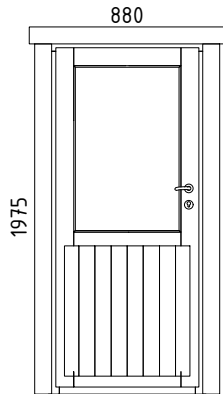
 
 
[illegible]

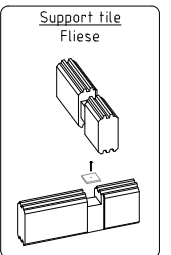
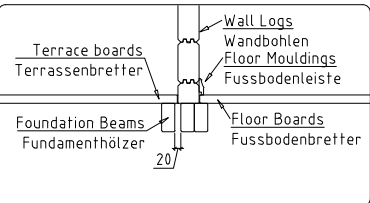
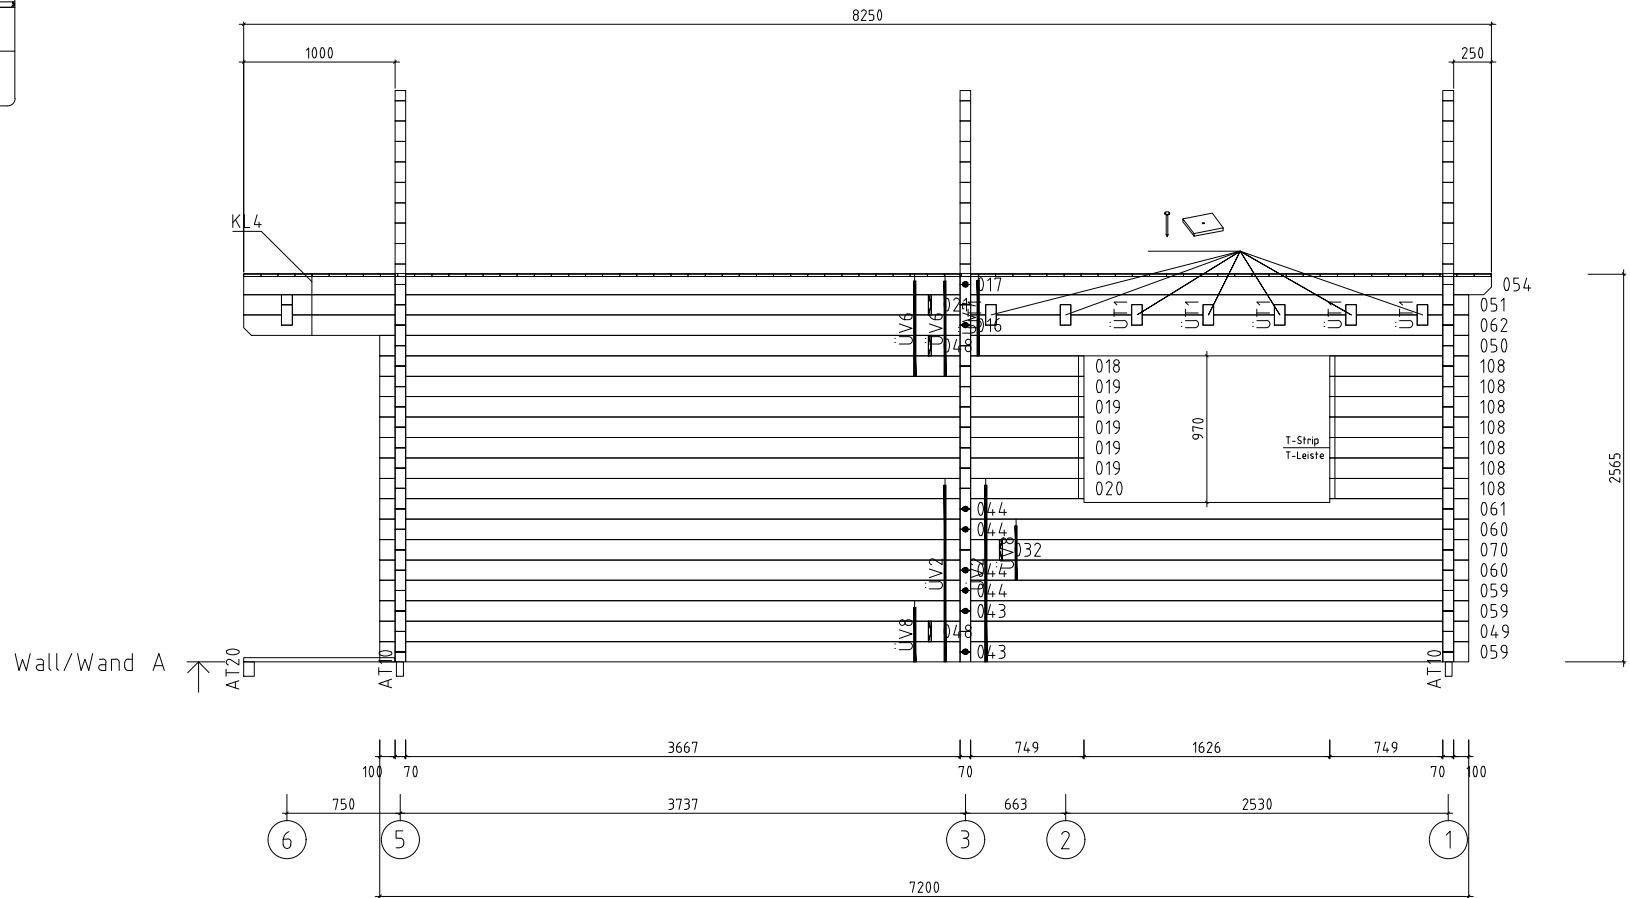
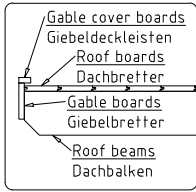
[illegible]

Pos	Model Dallas 730x720+VD 70	Pcs	Profile (mm)	Length (mm)
	DOOR 700x1980 D0-I70L-XXX-07001980 700 1980  <u>D914-LX</u> Left handed - DIN links Opens outside - Öffnet aussen	1		
KR-0 3524	Screws - Schrauben 3.5x45 C3 for door and window trims - für Tür- und Fensterleisten 	26		
Kood	Dallas 730x720+VD 70	Materjal	File	Leht 15/18

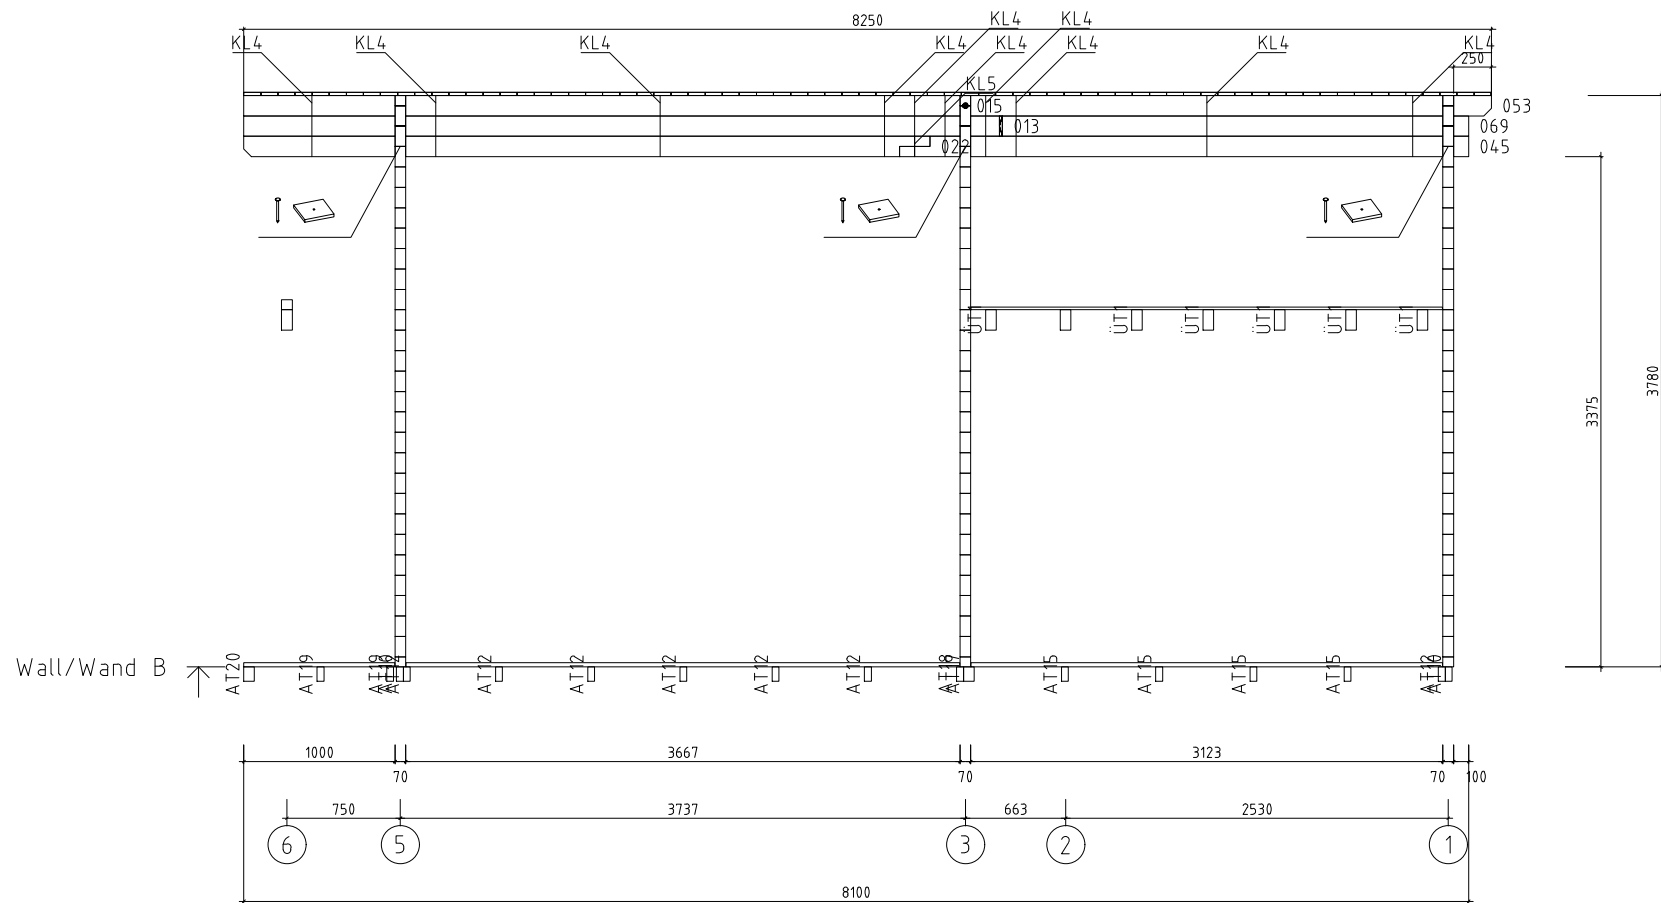
[illegible]

Pos	Model Dallas 730x720+VD 70	Pcs	Profile (mm)	Length (mm)
	D00R 1465x1975 D5-D70R-0XT-14651975 1465 1975  D202-RT Right handed - DIN rechts Tempered glass - Gehärtetes Glas Opens outside - Öffnet aussen	1		
VIHM 01-4	Rain deflector - Regenabweiser 	1	36x134	1665
KR-0 3524	Screws - Schrauben 3.5x45 C3 for door and window trims - für Tür- und Fensterleisten 	28		
KR-0 4001	Screws - Schrauben 4.0x60 C3 for rain deflector - für Regenabweiser 	4		
	</			

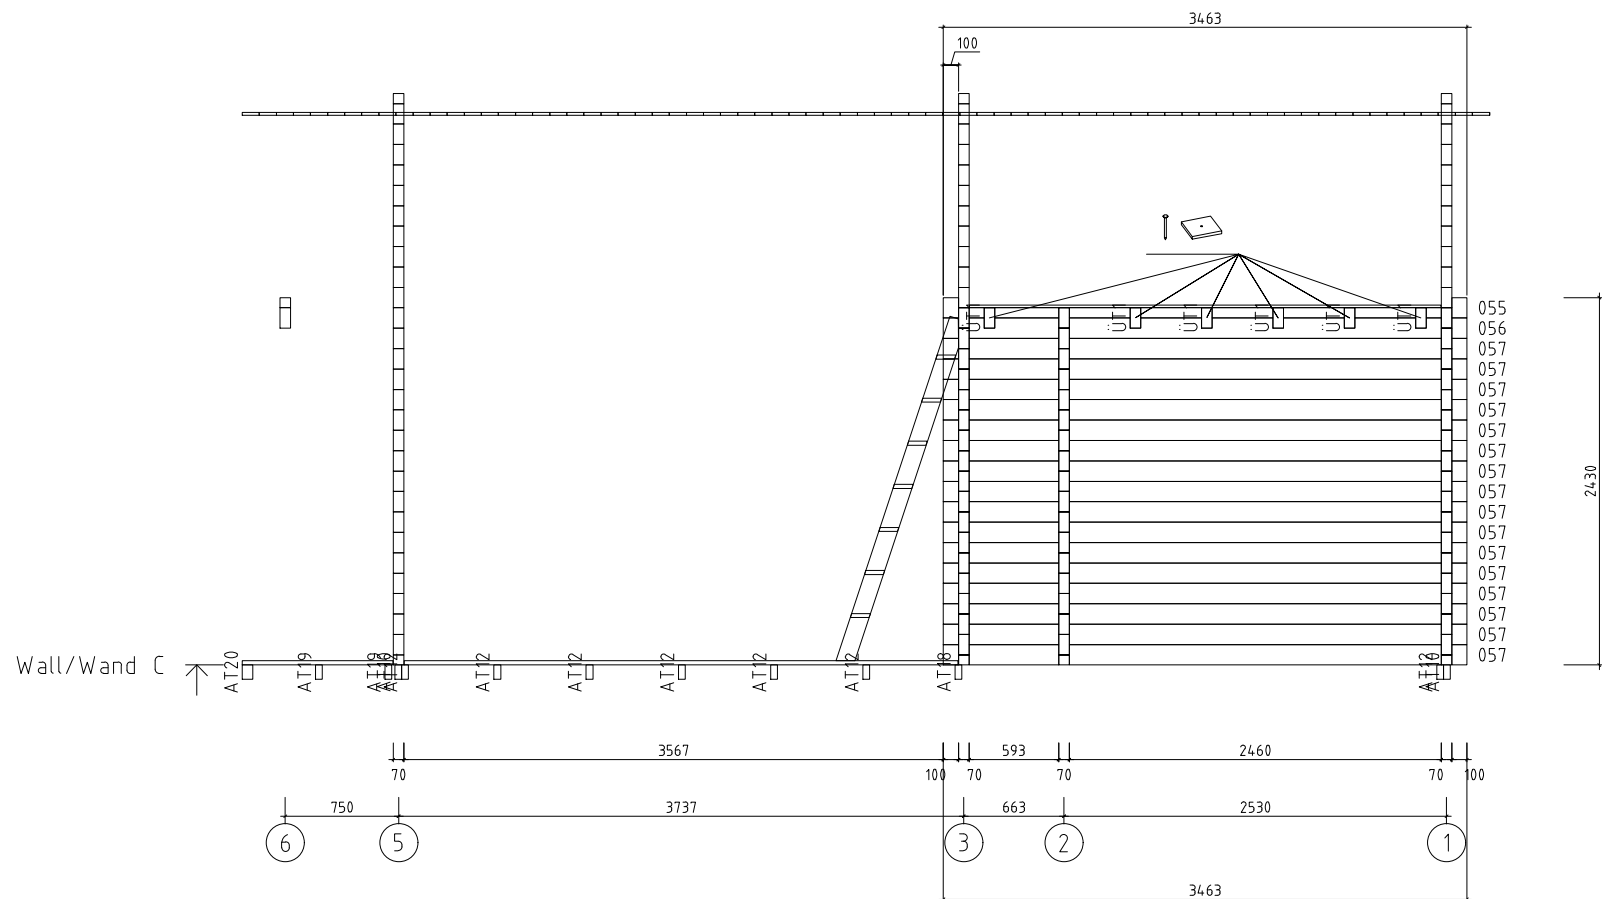
Pos	Model Dallas 730x720+VD 70	Pcs	Profile (mm)	Length (mm)
	DOOR 880x1975 D5-S70L-5XT-08801975  D101-LT Left handed - DIN links Tempered glass - Gehärtetes Glas Opens outside - Öffnet aussen	1		
VIHM 01-5	Rain deflector - Regenabweiser 	1	36x134	1080
KR-0 3524	Screws - Schrauben 3.5x45 C3 for door and window trims - für Tür- und Fensterleisten 	26		
KR-0 4001	Screws - Schrauben 4.0x60 C3 for rain deflector - für Regenabweiser 	3		



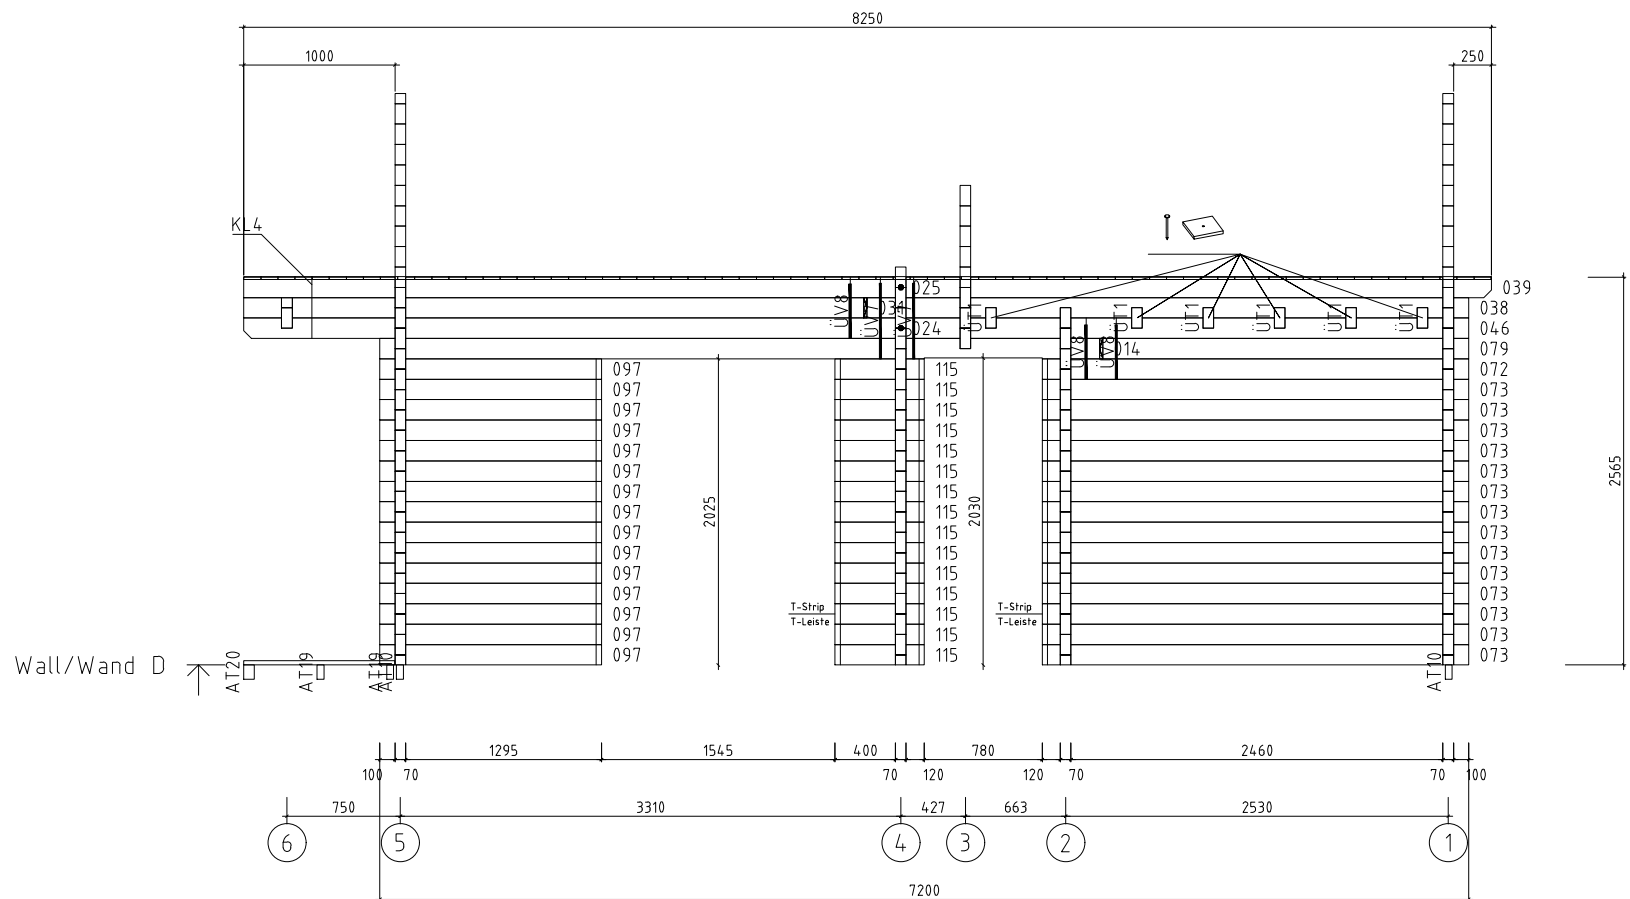
	Name Dallas 730x720+VD 70		SKU G0314
	Drawing/Zeichnung Wall/Wand A		Format A4
	Profile/Profil 7x13.5	Scale/Maßstab 1:50	Date 02.02.2024



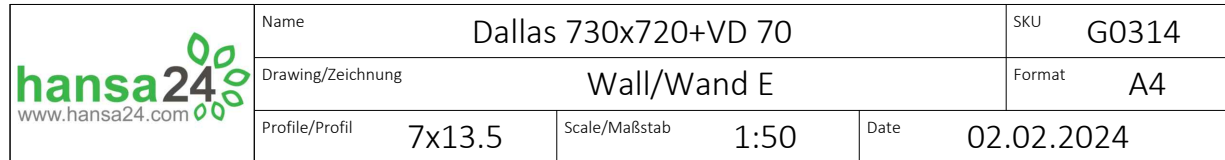
	Name Dallas 730x720+VD 70		SKU G0314
	Drawing/Zeichnung Wall/Wand B		Format A4
	Profile/Profil 7x13.5	Scale/Maßstab 1:50	Date 02.02.2024

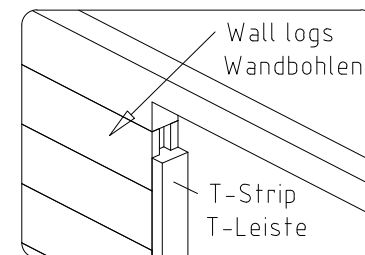
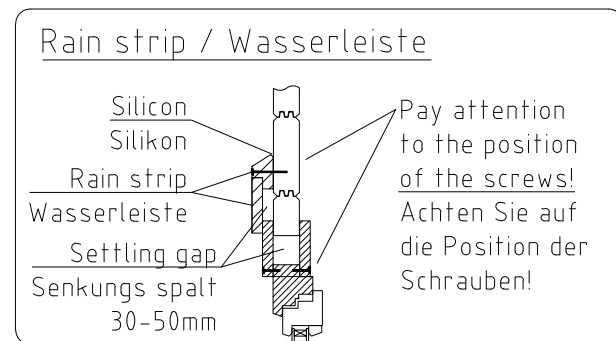
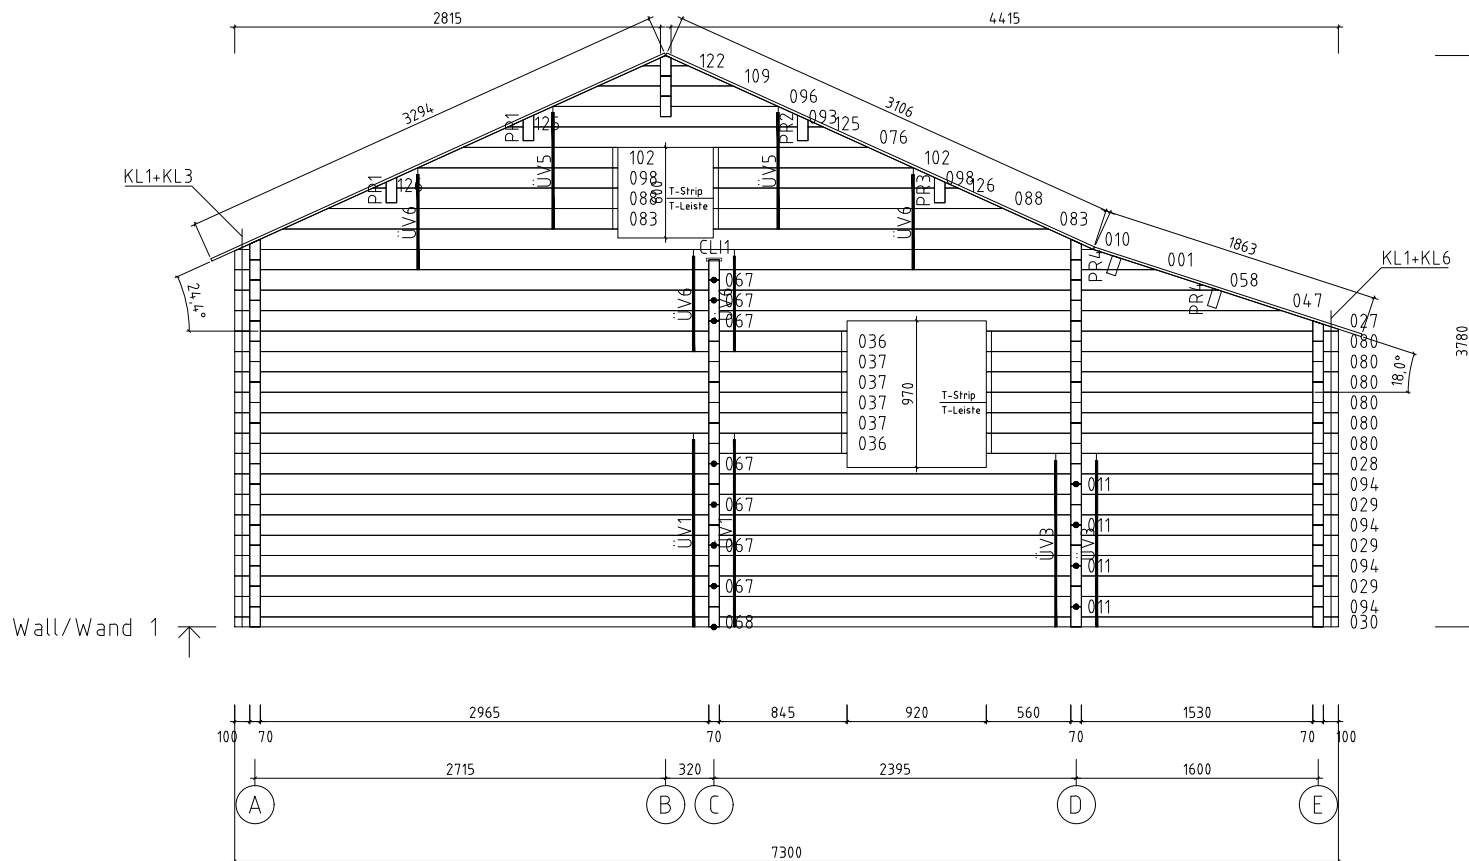


Name	Dallas 730x720+VD 70		SKU	G0314
Drawing/Zeichnung	Wall/Wand C		Format	A4
Profile/Profil	7x13.5	Scale/Maßstab	1:50	Date
		02.02.2024		



Name	Dallas 730x720+VD 70	SKU	G0314
Drawing/Zeichnung	Wall/Wand D	Format	A4
Profile/Profil	7x13.5	Scale/Maßstab	1:50
Date	02.02.2024		





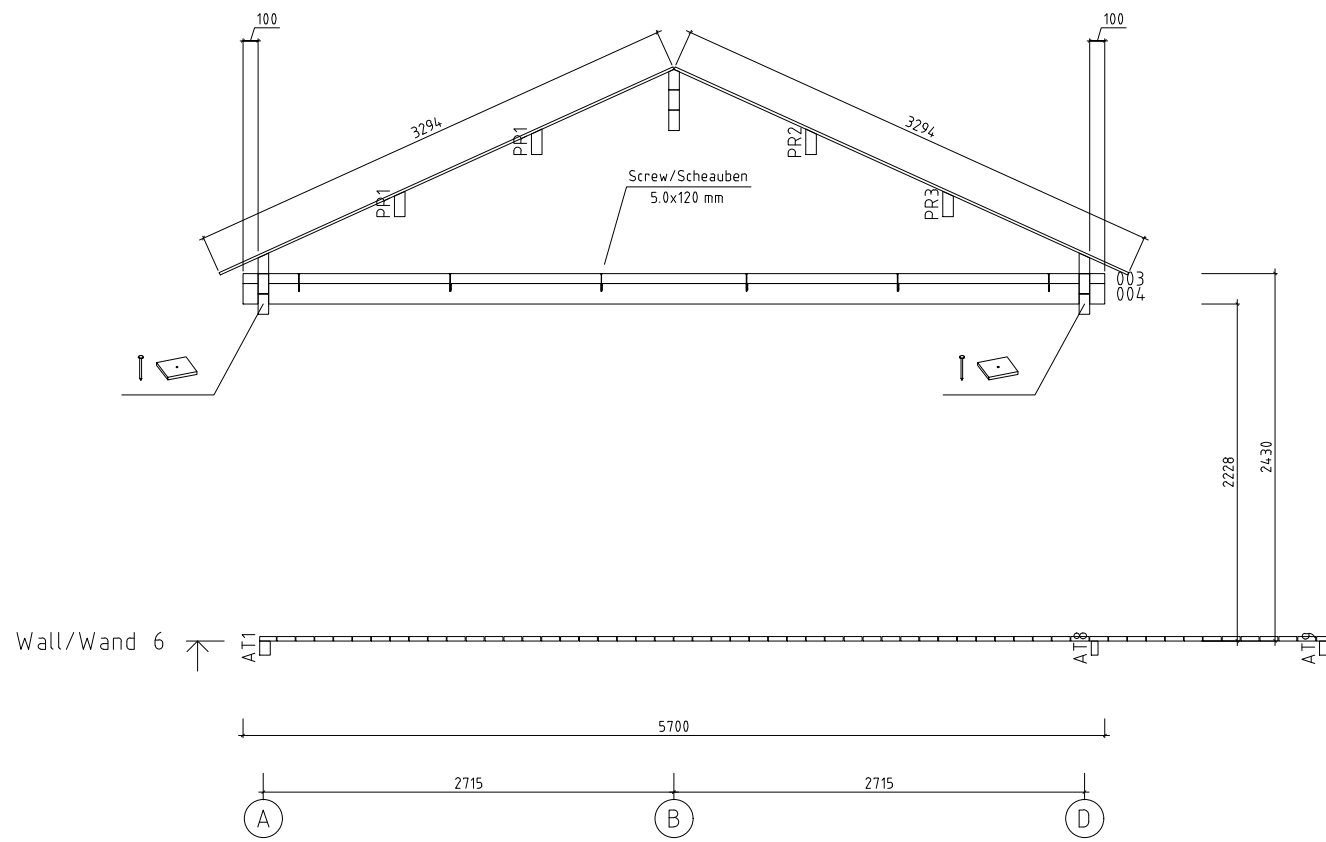
 www.hansa24.com	Name			Dallas 730x720+VD 70	SKU	G0314
	Drawing/Zeichnung			Wall/Wand 1	Format	A4
	Profile/Profil	7x13.5	Scale/Maßstab	1:50	Date	02.02.2024



 www.hansa24.com	Name			Dallas 730x720+VD 70	SKU	G0314
	Drawing/Zeichnung			Wall/Wand 2	Format	A4
	Profile/Profil	7x13.5	Scale/Maßstab	1:50	Date	02.02.2024



 www.hansa24.com	Name			Dallas 730x720+VD 70	SKU	G0314
	Drawing/Zeichnung			Wall/Wand 3	Format	A4
	Profile/Profil	7x13.5	Scale/Maßstab	1:50	Date	02.02.2024



 www.hansa24.com	Name Dallas 730x720+VD 70		SKU G0314
	Drawing/Zeichnung Wall/Wand 6		Format A4
	Profile/Profil 7x13.5	Scale/Maßstab 1:50	Date 02.02.2024