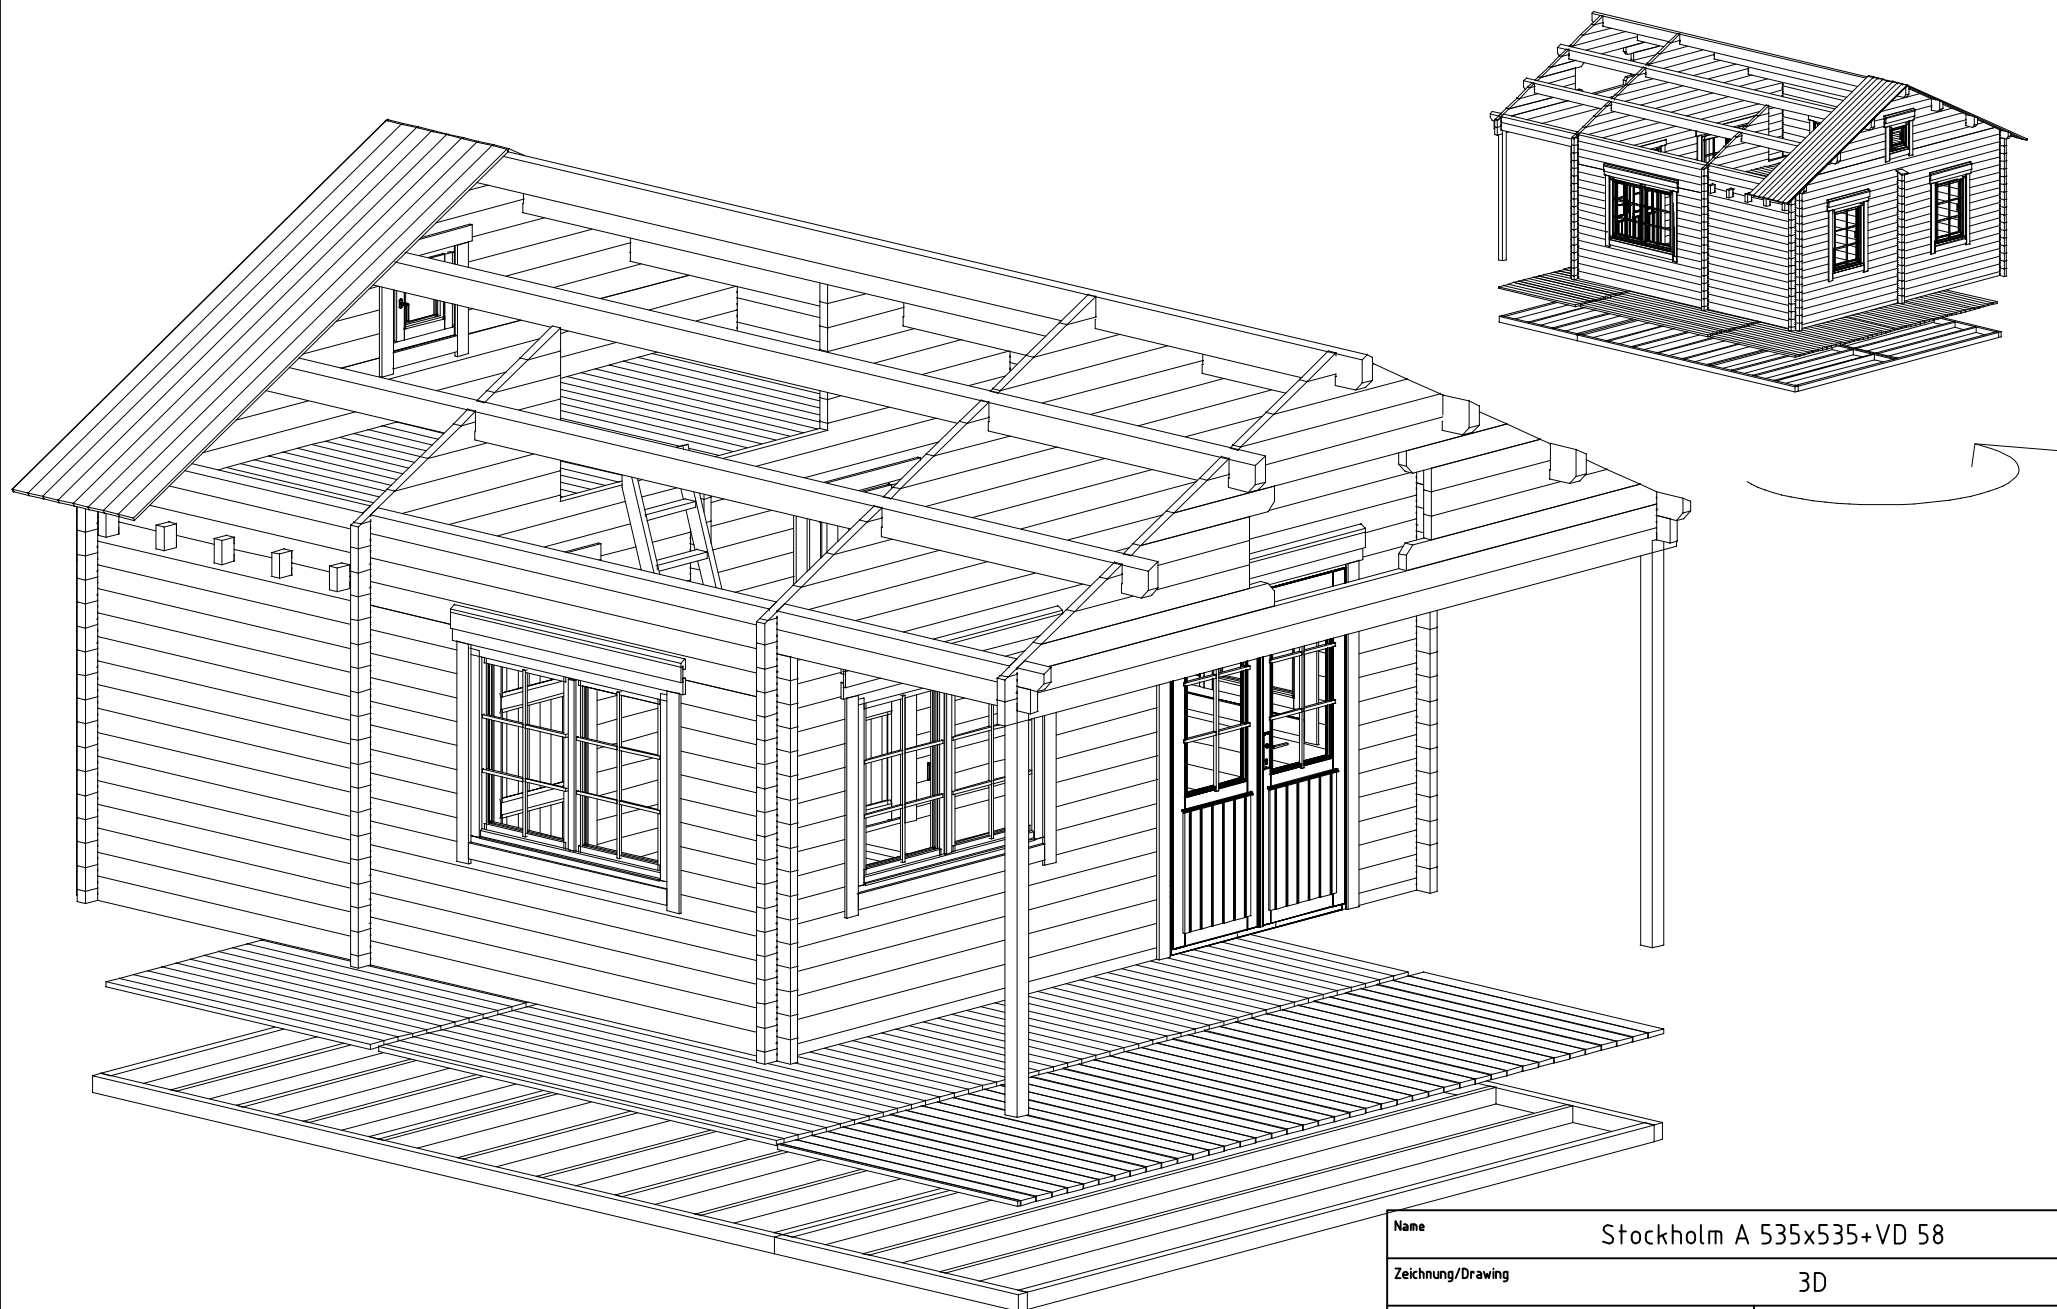
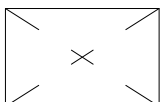
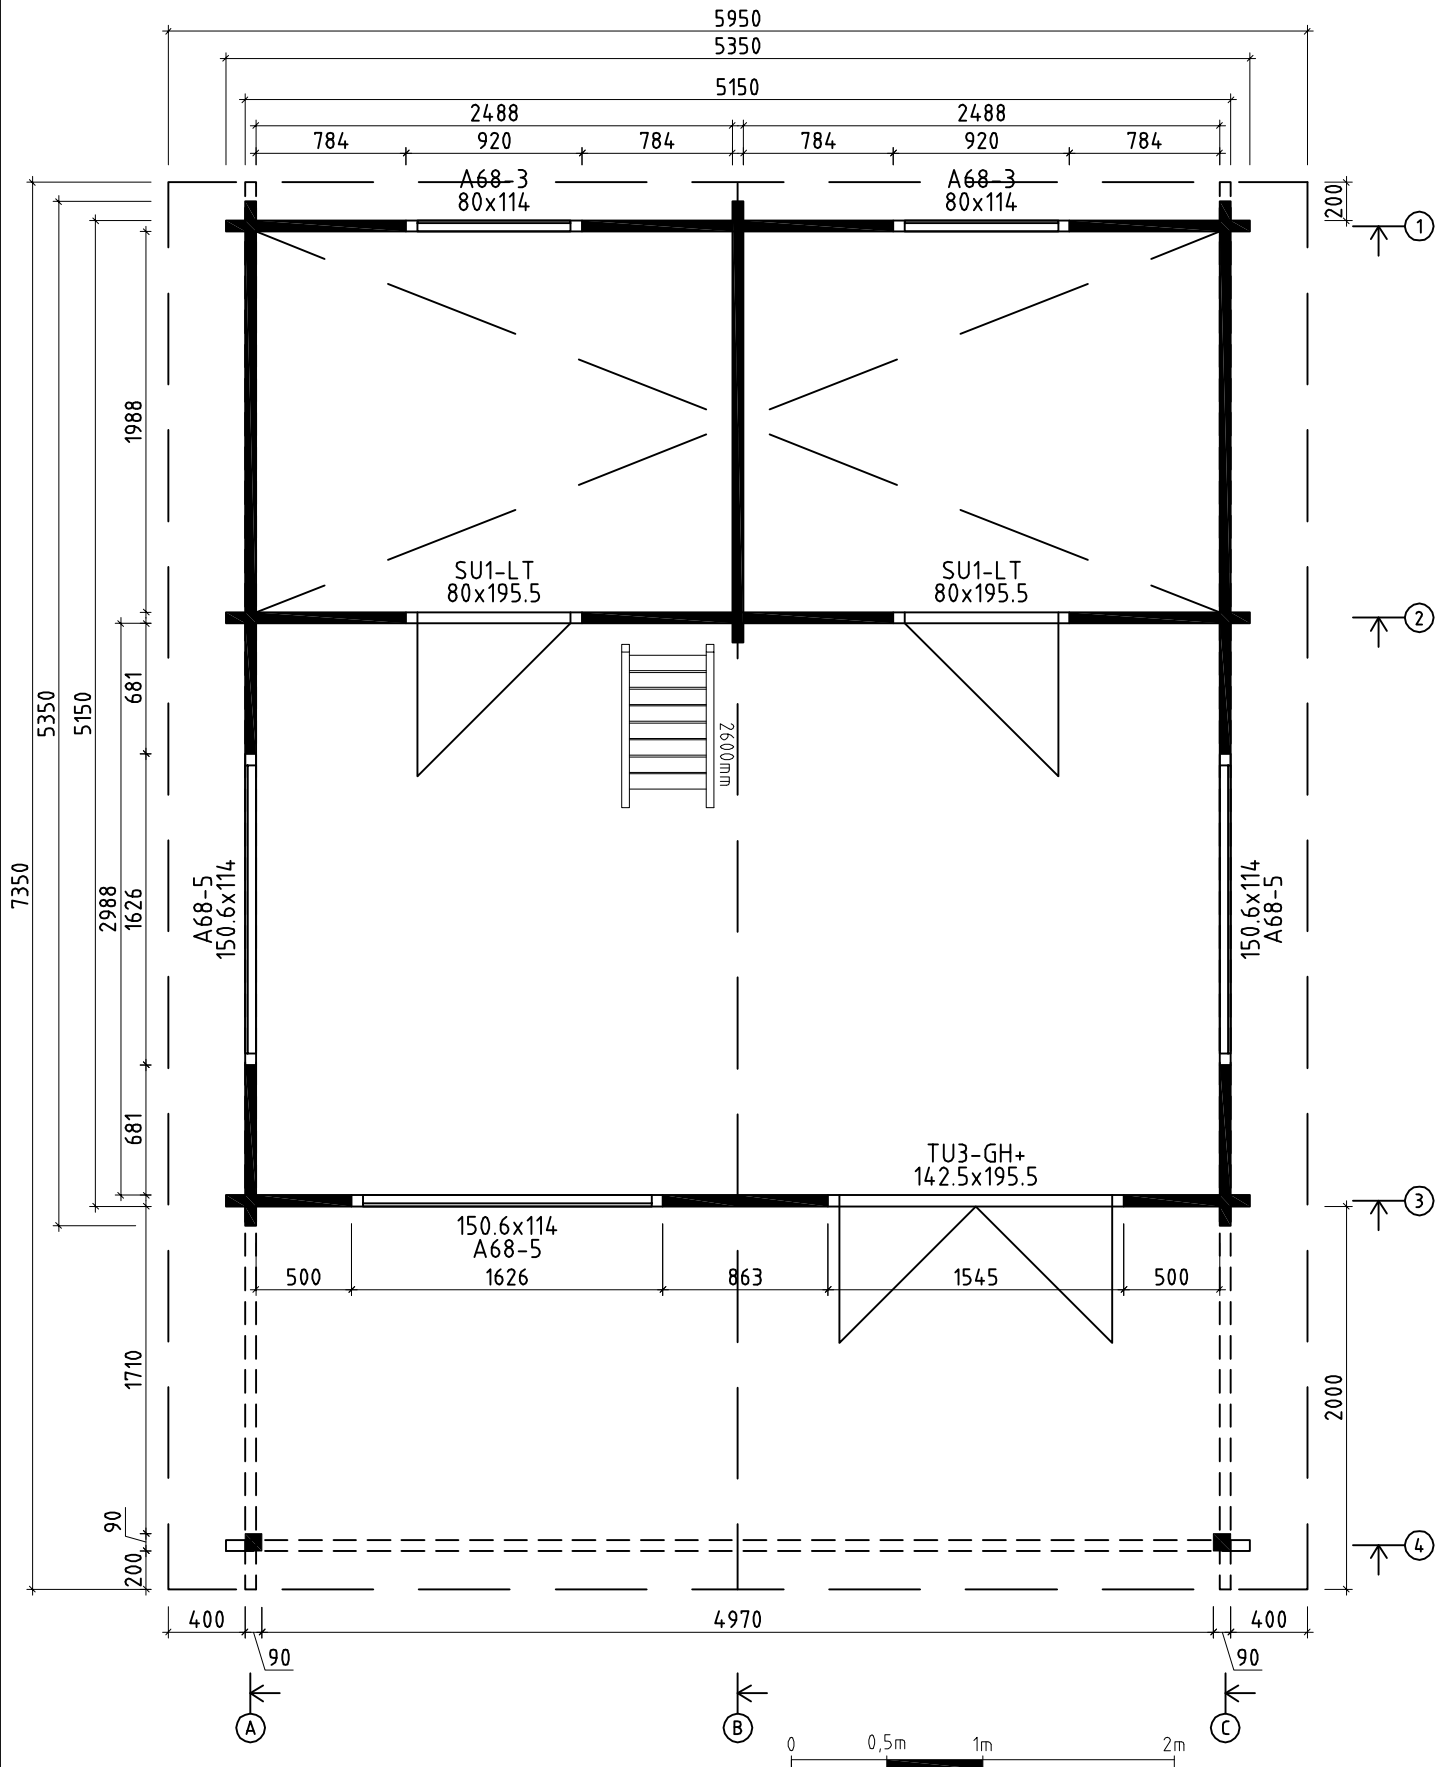




Name	Stockholm A 535x535+VD 58		
Zeichnung/Drawing	3D		
Profil/Profile	5.8x13.5	Datum/Date	21.05.2018

Giebel Fenster/Gable window


A68-1
51x51




























- Schlafboden/sleeping floor


























* Fenster und Türen sind mit Sprossen/
Windows and doors are with muntins
























Name	Stockholm A 535x535+VD 58		
Zeichnung/Drawing	Grundplan/Plan		Druck auf/print on A4
Maßstab/Scale	1:40	Profil/Profile	5.8x13.5
Datum/Date	21.05.2018		













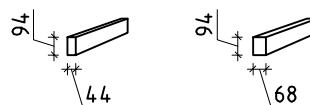
















Name	Stockholm A 535x535+VD 58		
Zeichnung/Drawing	Lagerholzplan/Foundation plan	Druck auf/print on	A4
Maßstab/Scale	1:40	Profil/Profile	5.8x13.5
		Datum/Date	21.05.2018

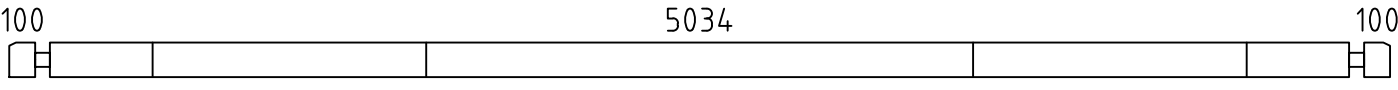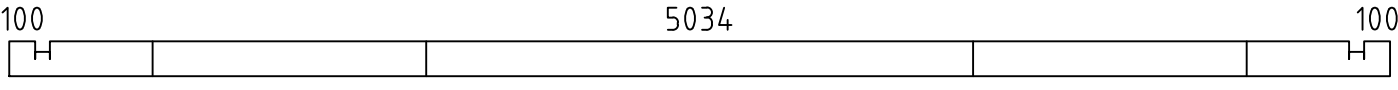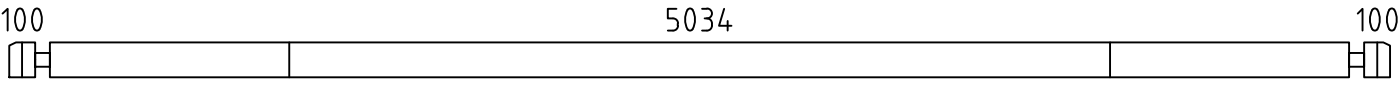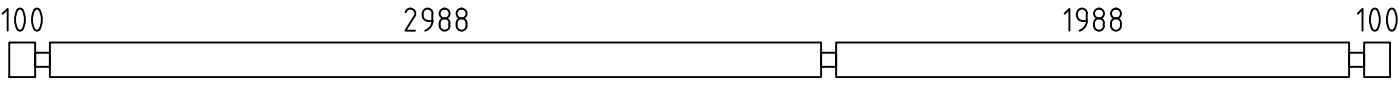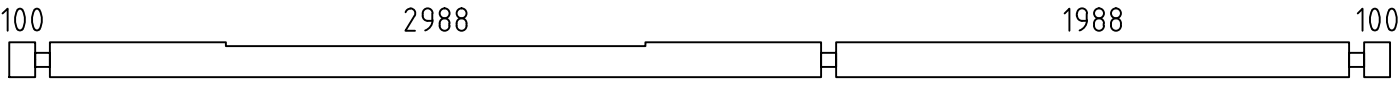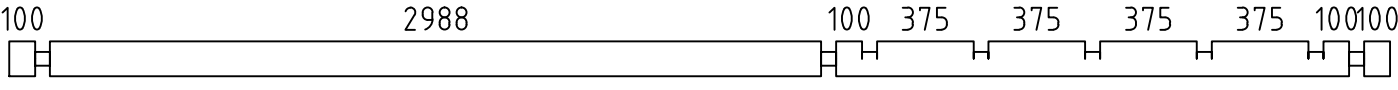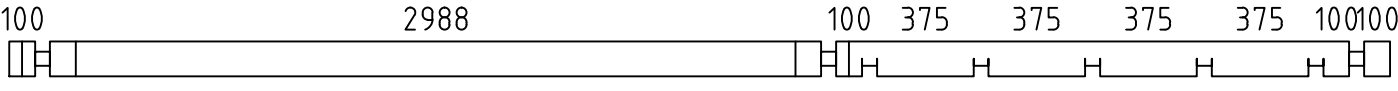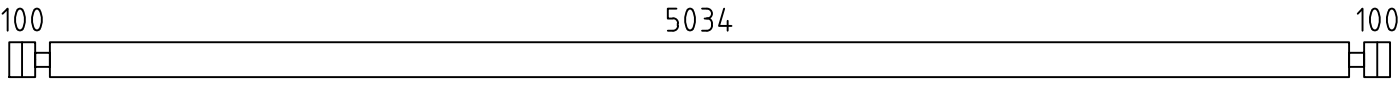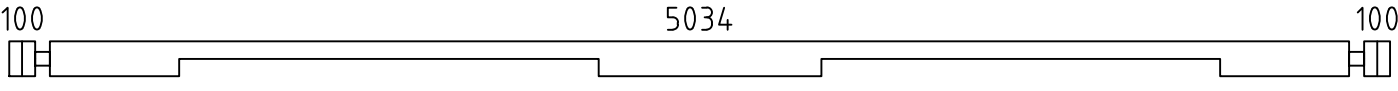
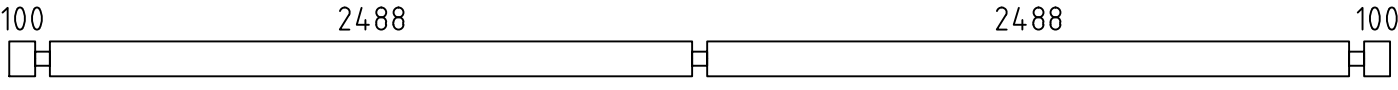
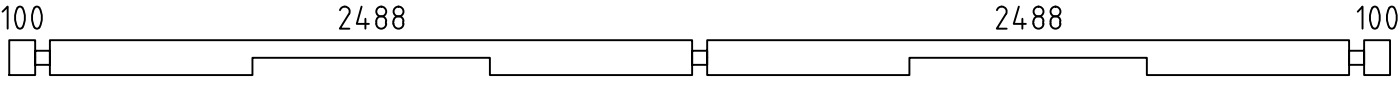
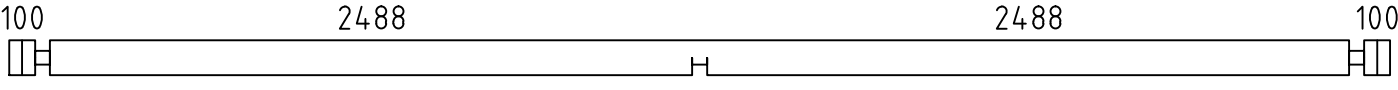
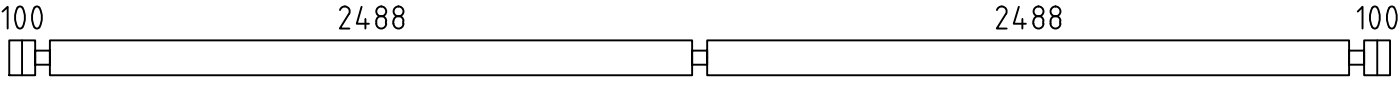
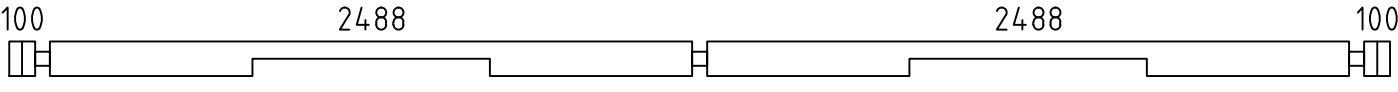
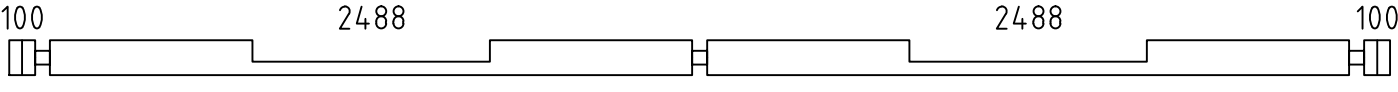
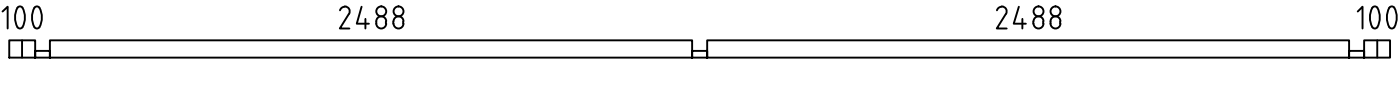
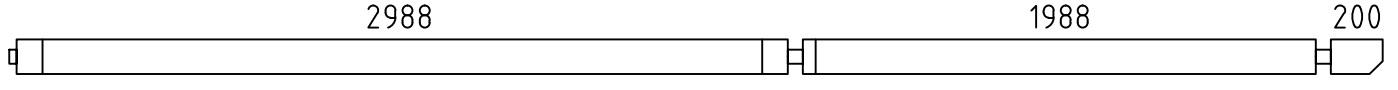
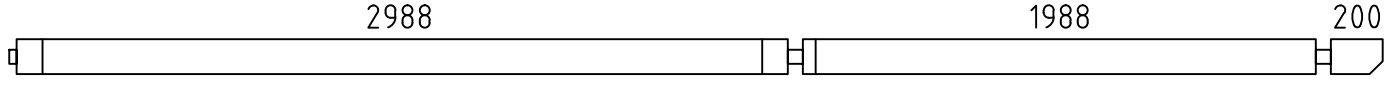
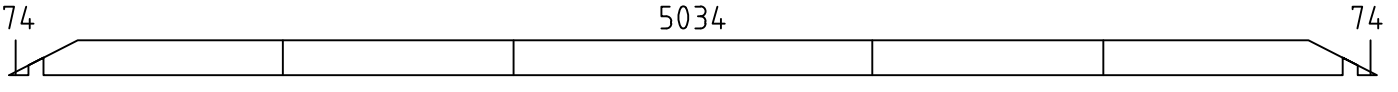
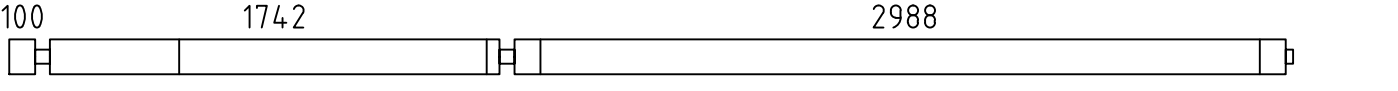
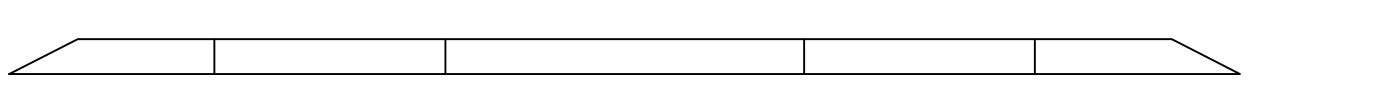
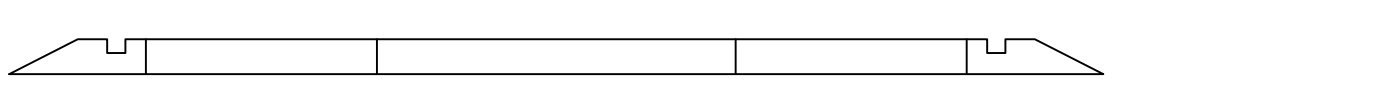
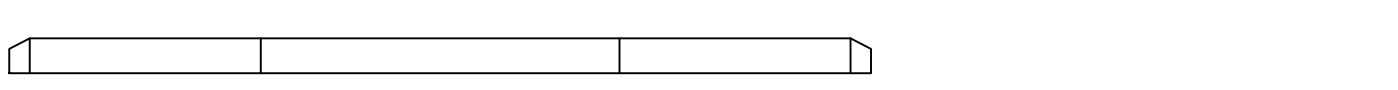
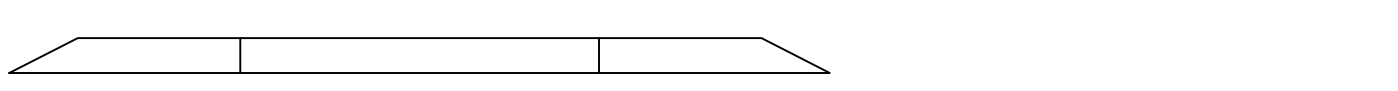
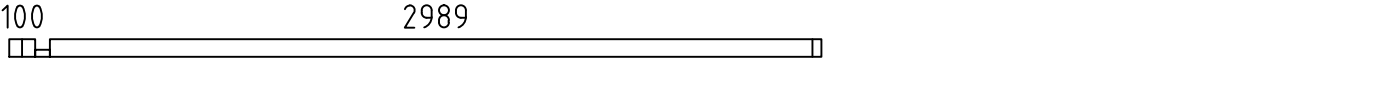
Pos	Teileliste/Specification Stockholm A 535x535+VD 58	Stck. Pcs.	Profil Profile (mm)	Länge Length (mm)
001		1	58x135	5350
002		1	58x135	5350
003		2	58x135	5350
004		10	58x135	5350
005		2	58x135	5350
006		2	58x135	5350
007		2	58x135	5350
008		2	58x135	5350
009		1	58x135	5350
010		1	58x135	5350
011		1	58x135	5350
012		1	58x135	5350
013		6	58x135	5350
014		1	58x135	5350
015		1	58x135	5350
016		1	58x68	5350
017		1	58x135	5321
018		1	58x135	5321
019		2	58x135	5299
020		2	58x135	4975
021		1	58x135	4769
022		1	58x135	4239
023		1	58x135	3339
024		1	58x135	3179
025		1	58x68	3147
Kood	Stockholm A 535x535+VD 58	Material	File	Stockholm A 535x535+VD 58.dwg

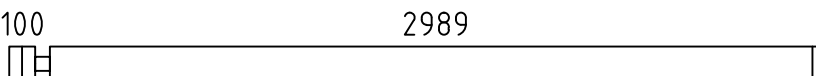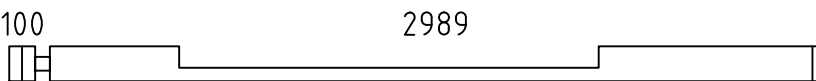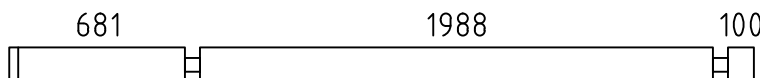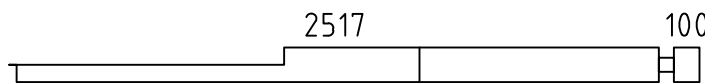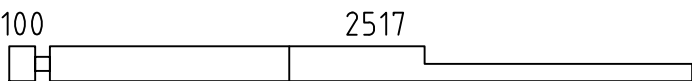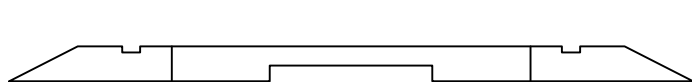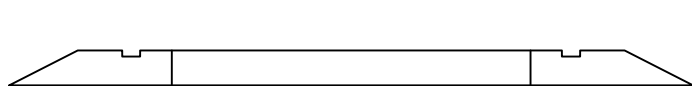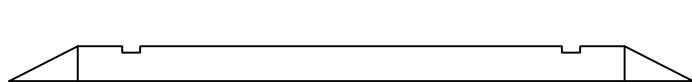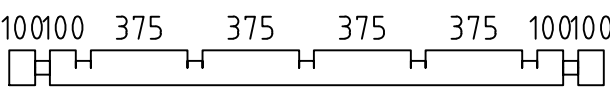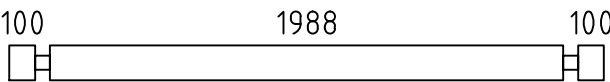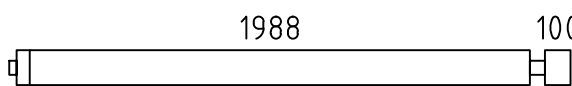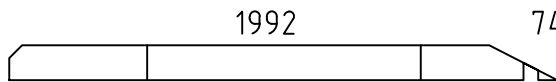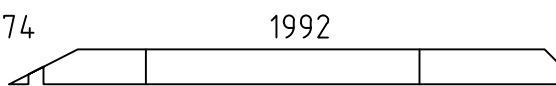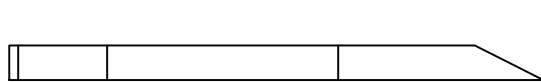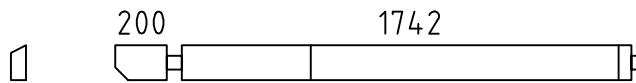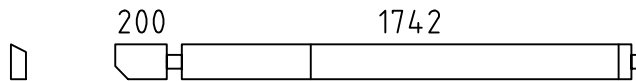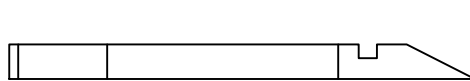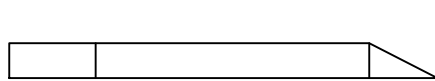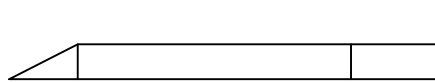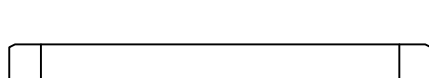 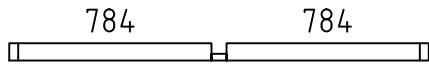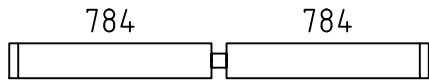
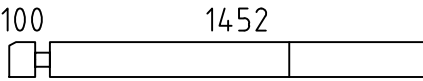
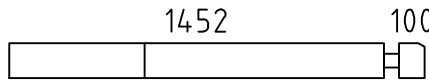
Pos	Teileliste/Specification Stockholm A 535x535+VD 58	Stck. Pcs.	Profil Profile (mm)	Länge Length (mm)		
026		5	58x135	3147		
027		1	58x135	3147		
028		18	58x135	2885		
029		1	58x135	2675		
030		1	58x135	2675		
031		1	58x135	2649		
032		1	58x135	2649		
033		1	58x135	2649		
034		1	58x135	2304		
035		15	58x135	2304		
036		2	58x135	2175		
037		1	58x135	2124		
038		1	58x135	2124		
039		2	58x135	2070		
040		1	58x135	2029		
041		1	58x135	2029		
042		2	58x135	1805		
043		1	58x135	1660		
044		1	58x135	1660		
045		2	58x135	1634		
046		1	58x135	1634		
047		1	58x68	1626		
048		22	58x135	1626		
049		1	58x135	1610		
050		1	58x135	1610		
Kood	Stockholm A535x535+VD 58	Material		File	Stockholm A 535x535+VD 58.dwg	2 / 7

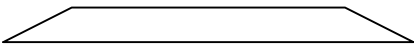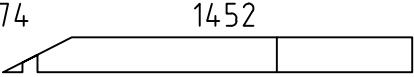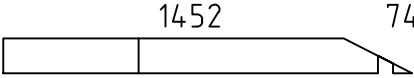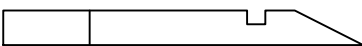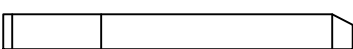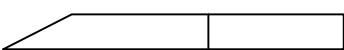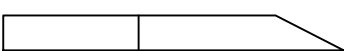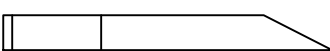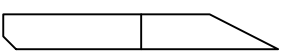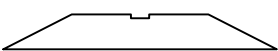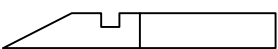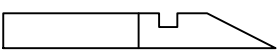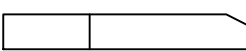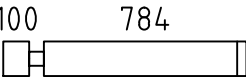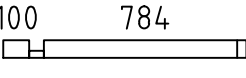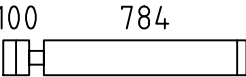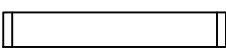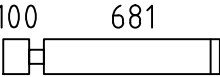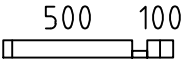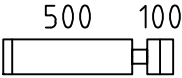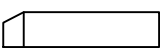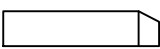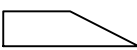Pos	Teileliste/Specification Stockholm A 535x535+VD 58	Stck. Pcs.	Profil Profile (mm)	Länge Length (mm)
051		3	58x135	1590
052		1	58x135	1584
053		1	58x135	1584
054		2	58x135	1395
055		2	58x135	1354
056		1	58x135	1320
057		1	58x135	1320
058		2	58x135	1275
059		2	58x135	1065
060		3	58x135	1060
061		1	58x135	1055
062		1	58x135	1055
063		2	58x135	944
064		28	58x135	942
065		2	58x68	942
066		16	58x135	942
067		8	58x135	863
068		18	58x135	839
069		1	58x68	658
070		22	58x135	658
071		1	58x135	604
072		1	58x135	604
073		2	58x135	525
074		4	58x55	375
075		2	58x132	260
Kood	Stockholm A 535x535+VD 58	Material	File	Stockholm A 535x535+VD 58.dwg
				3/7

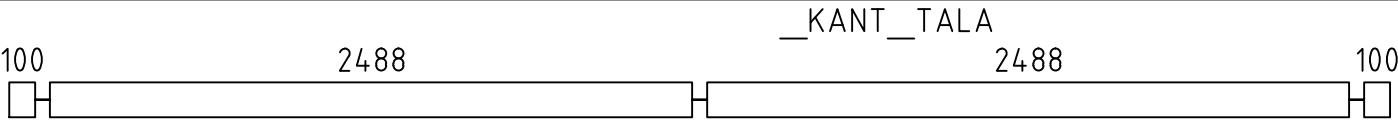     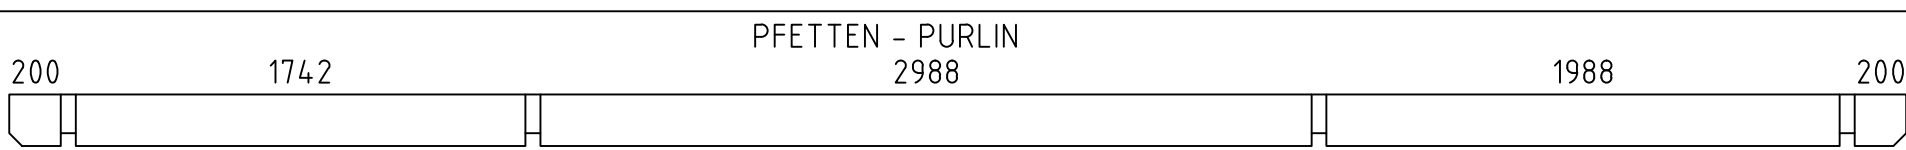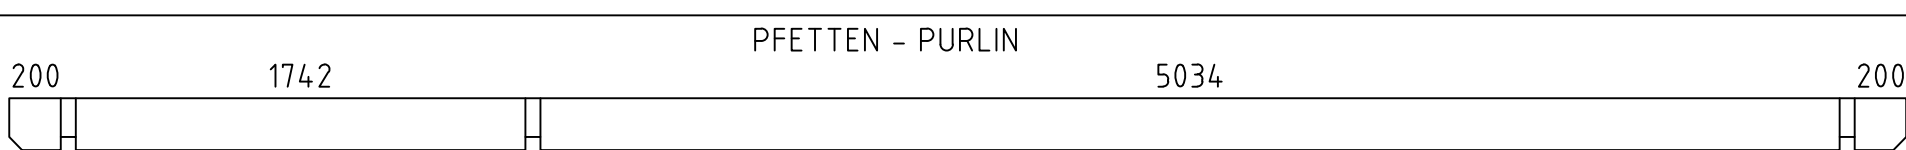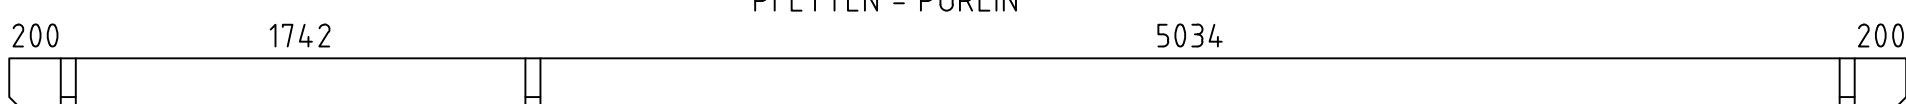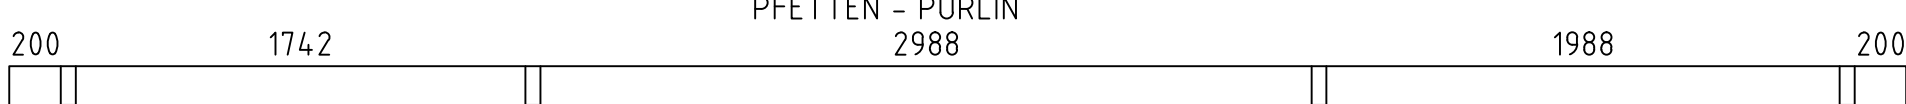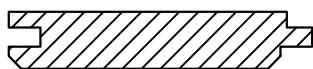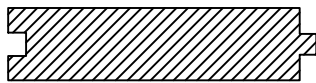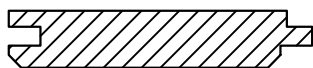
Pos	Teileliste/Specification Stockholm A 535x535+VD 58		Stck. Pcs.	Profil Profile (mm)	Länge Length (mm)
076			2	58x135	258
077			6	58x117	230
078			6	58x88	172
079			7	58x58	115
080			1	58x58	115
ÜT1			5	58x135	5350
FH2	FUNDAMENTHOLZ (imprägniert) - FOUNDATION BEAM (impregnated) 		2	68x94	5111
FH4	FUNDAMENTHOLZ (imprägniert) - FOUNDATION BEAM (impregnated) 		5	68x94	4994
FH1	FUNDAMENTHOLZ (imprägniert) - FOUNDATION BEAM (impregnated) 		2	68x94	1829
FH6	FUNDAMENTHOLZ (imprägniert) - FOUNDATION BEAM (impregnated) 		7	44x94	4994
FH5	FUNDAMENTHOLZ (imprägniert) - FOUNDATION BEAM (impregnated) 		6	44x94	2453
FH3	FUNDAMENTHOLZ (imprägniert) - FOUNDATION BEAM (impregnated) 		2	44x94	1941
BLZ1	WASSERSCHUTZBRETT - COVER BOARD 		1	145x18	145
PF1	 		1	80x200	7350
PF2	 		1	80x200	7350
PF3	 		1	80x200	7350
PF4	 		1	80x200	7350
PF5	 		1	80x200	7350
	DACHBRETT - ROOF BOARDS  oder/or 		132+2 170+2	113x18 88x18	3340
	FUSSBODENBRETT - FLOOR BOARDS 		45+1	113x28	2985
	FUSSBODENBRETT - FLOOR BOARDS 		44	113x28	1985
	SCHLAFBODENBRETT - SLEEPING FLOOR BOARDS  oder/or 		45+1 58+1	113x18 88x18	1985
	TERRASSENBRETT (imprägniert) - TERRACE BOARDS (impregnated) 		42+1	120x28	1800
	ABDECKLEISTEN - COVER STRIPS  ✓			15x28	58,0 lfm/rm
	SCHLAFBODENLEISTEN - SLEEPING FLOOR STRIPS  ✓			18x40	15,0 lfm/rm
Kood	Stockholm A 535x535+VD 58		Material	File	Stockholm A 535x535+VD 58
				Page	4 / 7

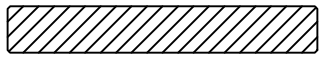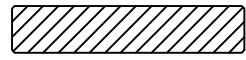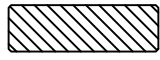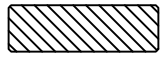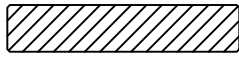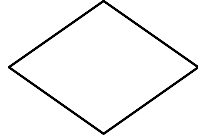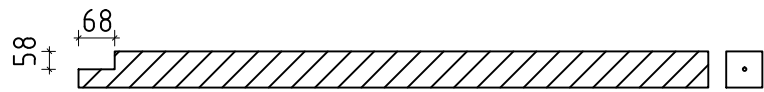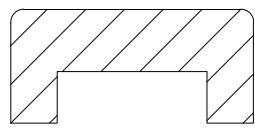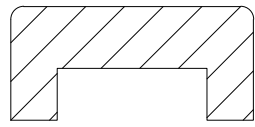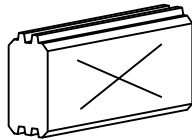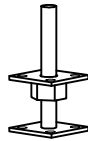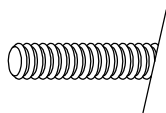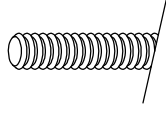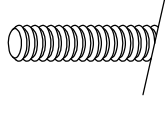Pos	Teileliste/Specification Stockholm A 535x535+VD 58			Stck. Pcs.	Profil Profile (mm)	Länge Length (mm)
	FUSSBODENLEISTE - FLOOR STRIPS		✓		14x55	34,0 lfm/rm
G1-1	GIEBELBRETTER - GABLE BOARDS 120X18	27° 	✓	4	120x18	3420
G2-1	GIEBELBRETTER - GABLE BOARDS 90X18	27° 	✓	4	90x18	3420
G3-1	GIEBELLEISTE - GABLE STRIPS 58X18	27° 	✓	4	58x18	3420
G5-1	GIEBELDECKLEISTE - GABLE COVER STRIPS 58X18		✓	4	58x18	3420
T2-1	TRAUFENBRETTER - EAVES BOARDS 90X18			4	90x18	3675
T4-1	TRAUFENLEISTE - EAVES STRIPS 40x18		✓	4	40x18	3675
GS	GIEBELSEGMENT - GABLE DIAMOND			2		
SP2-1	STÜTZPFOSTE - SUPPORT POST 90x90		✓	2	90x90	2295
	T-LEISTEN - T-STRIPS 58			2	55x45	490
	T-LEISTEN - T-STRIPS 58			6	55x45	1030
	T-LEISTEN - T-STRIPS 58			4	55x45	1165
	T-LEISTEN - T-STRIPS 58			6	55x45	1907
	U-PROFIL - U-PROFILE 58		✓	2	94x44	1060
	U-PROFIL - U-PROFILE 58		✓	1	94x44	2230
SH	SCHLAGHÖLZER - MOUNTING PIECES			3		
VS	VERBINDUNGSSTREIFEN für verbinden der Wandbohlen - Connecting strip for connecting the wall parts			4		
VP2	Verstellbare Pfostenstütze - Adjustable post support M16			2	M16	
ML1	Metallstange - Metal bar			4	D10	900
ML2	Metallstange - Metal bar			2	D10	770
ML3	Metallstange - Metal bar			4	D10	630
ML4	Metallstange - Metal bar			8	D10	360
KL1	Gewindestange - Threaded Rod M8			4	M8	2000
KL2	Gewindestange - Threaded Rod M8			2	M8	1110
KL3	Gewindestange - Threaded Rod M8			4	M8	663
Kood	Stockholm A 535x535+VD 58	Material	File	Stockholm A 535x535+VD 58	Page	5/7

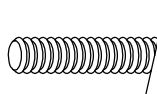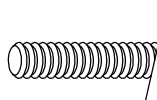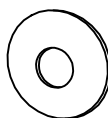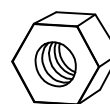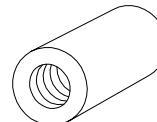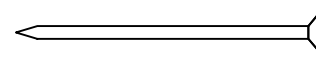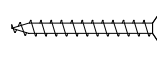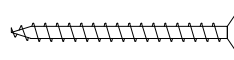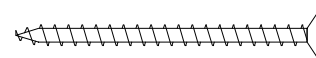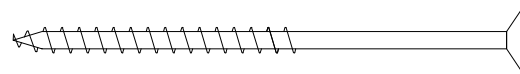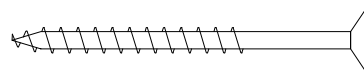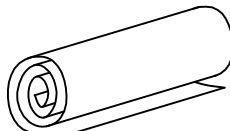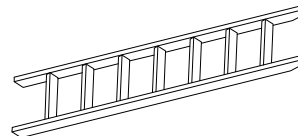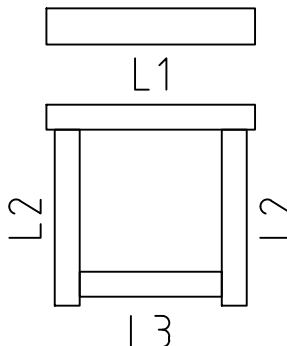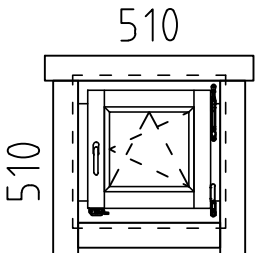
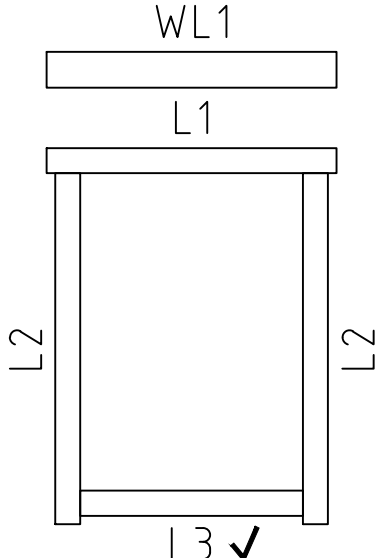
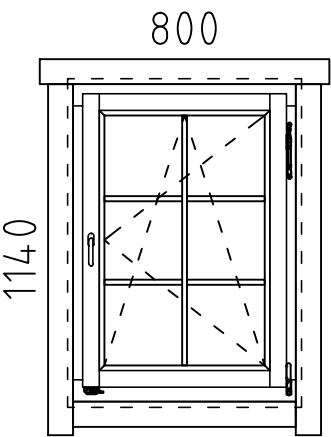
Pos	Teileliste/Specification Stockholm A 535x535+VD 58		Stck. Pcs.	Profil Profile (mm)	Länge Length (mm)																
KL4	Gewindestange - Threaded Rod M8 		2	M8	570																
KL5	Gewindestange - Threaded Rod M8 		2	M8	270																
	Mutter - nut M8 U-Scheibe - washer Ø25  		20	M8																	
	Befestigungsmutter - fixing nut M8 		4	M8																	
NG04	DACHPAPPNÄGEL - ROOFING NAILS 2.0x18 		1000																		
NG02	NÄGEL - NAILS 2.5x50	Dachbretter - Roof boards Schlafbodenbretter - Sleeping floor boards 	1506 1940	113x18 oder/or 88x18																	
NG03	NÄGEL - NAILS 2.5x60	Fussbodenbretter - Floor boards Terrassenbretter - Terrace boards 	1316																		
SR01	SCHRAUBEN - SCREWS 3.0x30	Abdeckleisten - Ceiling trims Fussbodenleisten - Floor strips Traufenleisten - Eaves strips 	246																		
SR03	SCHRAUBEN - SCREWS 3.5x45	Giebelbretter - Gable boards Giebelsegment - Gable diamond Traufenbretter - Eaves boards Fenster- und Türleisten - Window and door strips Verbindungsstreifen - Connecting strips U-Profil - U-profile 	388																		
SR05	SCHRAUBEN - SCREWS 4.0x60	Wasserleisten - Rain strips WL Wasserschutzbrett - Cover board 	25																		
SR11	SCHRAUBEN - SCREWS 5.0x100	Fundamenthölzer - Foundation beams 	96																		
SR10	SCHRAUBEN - SCREWS 5.0x70	StützpfoSte - Support post Pfostenstütze - Post support 	20																		
	DACHPAPPE - ROOFING FELT  			7,5m-8st.	60,0 lfm/rm																
TR-1	TREPPE - LADDER 		1		2600																
	FENSTER/WINDOW 510x510  A68-1 <table><tr><td>L1</td><td>18x90</td><td>L=750mm</td><td>2x</td></tr><tr><td>L2</td><td>18x90</td><td>L=630mm</td><td>4x</td></tr><tr><td>L3</td><td>18x90</td><td>L=510mm</td><td>2x ✓</td></tr><tr><td>WL1</td><td>36x129</td><td>L=750mm</td><td>1x</td></tr></table>		L1	18x90	L=750mm	2x	L2	18x90	L=630mm	4x	L3	18x90	L=510mm	2x ✓	WL1	36x129	L=750mm	1x	1		
L1	18x90	L=750mm	2x																		
L2	18x90	L=630mm	4x																		
L3	18x90	L=510mm	2x ✓																		
WL1	36x129	L=750mm	1x																		
	FENSTER/WINDOW 800x1140  A68-3 <table><tr><td>L1</td><td>18x90</td><td>L=1040mm</td><td>2x</td></tr><tr><td>L2</td><td>18x90</td><td>L=1260mm</td><td>4x</td></tr><tr><td>L3</td><td>18x90</td><td>L=800mm</td><td>2x ✓</td></tr><tr><td>WL1</td><td>36x129</td><td>L=1040mm</td><td>1x</td></tr></table>		L1	18x90	L=1040mm	2x	L2	18x90	L=1260mm	4x	L3	18x90	L=800mm	2x ✓	WL1	36x129	L=1040mm	1x	2		
L1	18x90	L=1040mm	2x																		
L2	18x90	L=1260mm	4x																		
L3	18x90	L=800mm	2x ✓																		
WL1	36x129	L=1040mm	1x																		
Kood	Stockholm A535x535+VD 58Material		File	Stockholm A 535x535+VD 58.dwg6 / 7																	

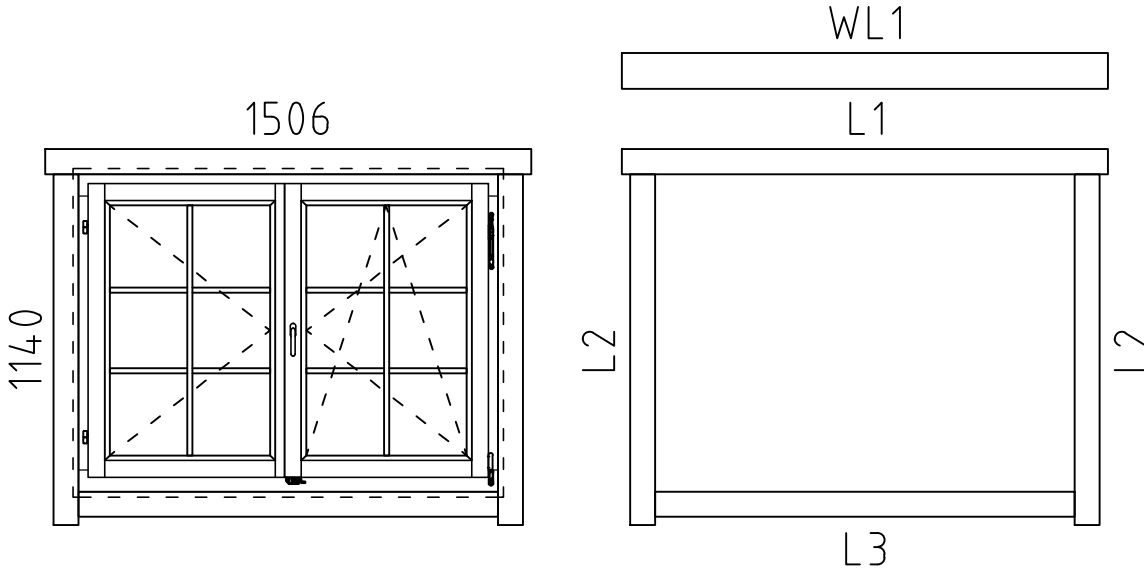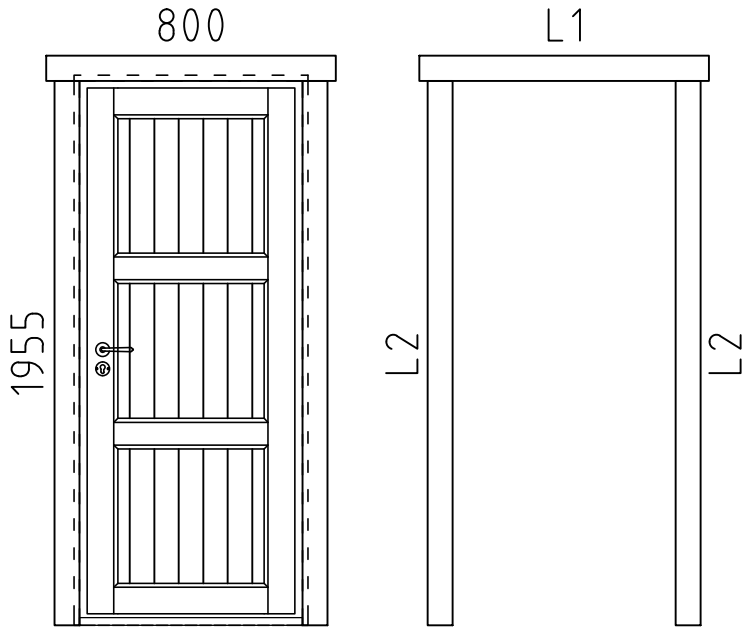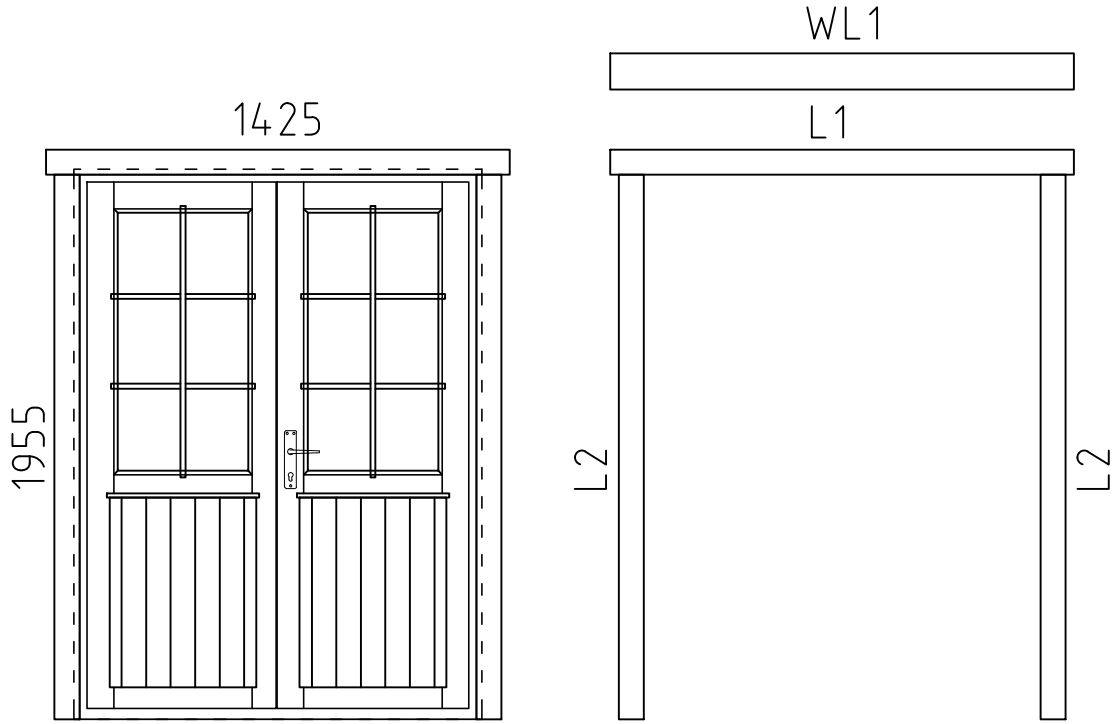Pos	Teileliste/Specification Stockholm A 535x535+VD 58	Stck. Pcs.	Profil Profile (mm)	Länge Length (mm)
	FENSTER/WINDOW 1506x1140  A68-5 L1 18x90 L=1745mm 2x L2 18x90 L=1260mm 4x L3 18x90 L=1505mm 2x ✓ WL1 36x129 L=1745mm 1x	3		
	TÜR/DOOR 800x1955  SU1_LT L1 18x90 L=1040mm 2x L2 18x90 L=1955mm 4x ✓ DIN 1xrechts + 1xlinks 1xright handed + 1xleft handed	2		
	TÜR/DOOR 1425x1955  TU3-GH+ L1 18x90 L=1665mm 2x L2 18x90 L=1955mm 4x ✓ WL1 36x129 L=1665mm 1x DIN rechts/right handed	1		
	✓ - Bitte selber anpassen (falls nötig)! / Cut into length on site (if needed)!			
Kood	Stockholm A 535x535+VD 58	Material	File	Stockholm A 535x535+VD 58.dwg

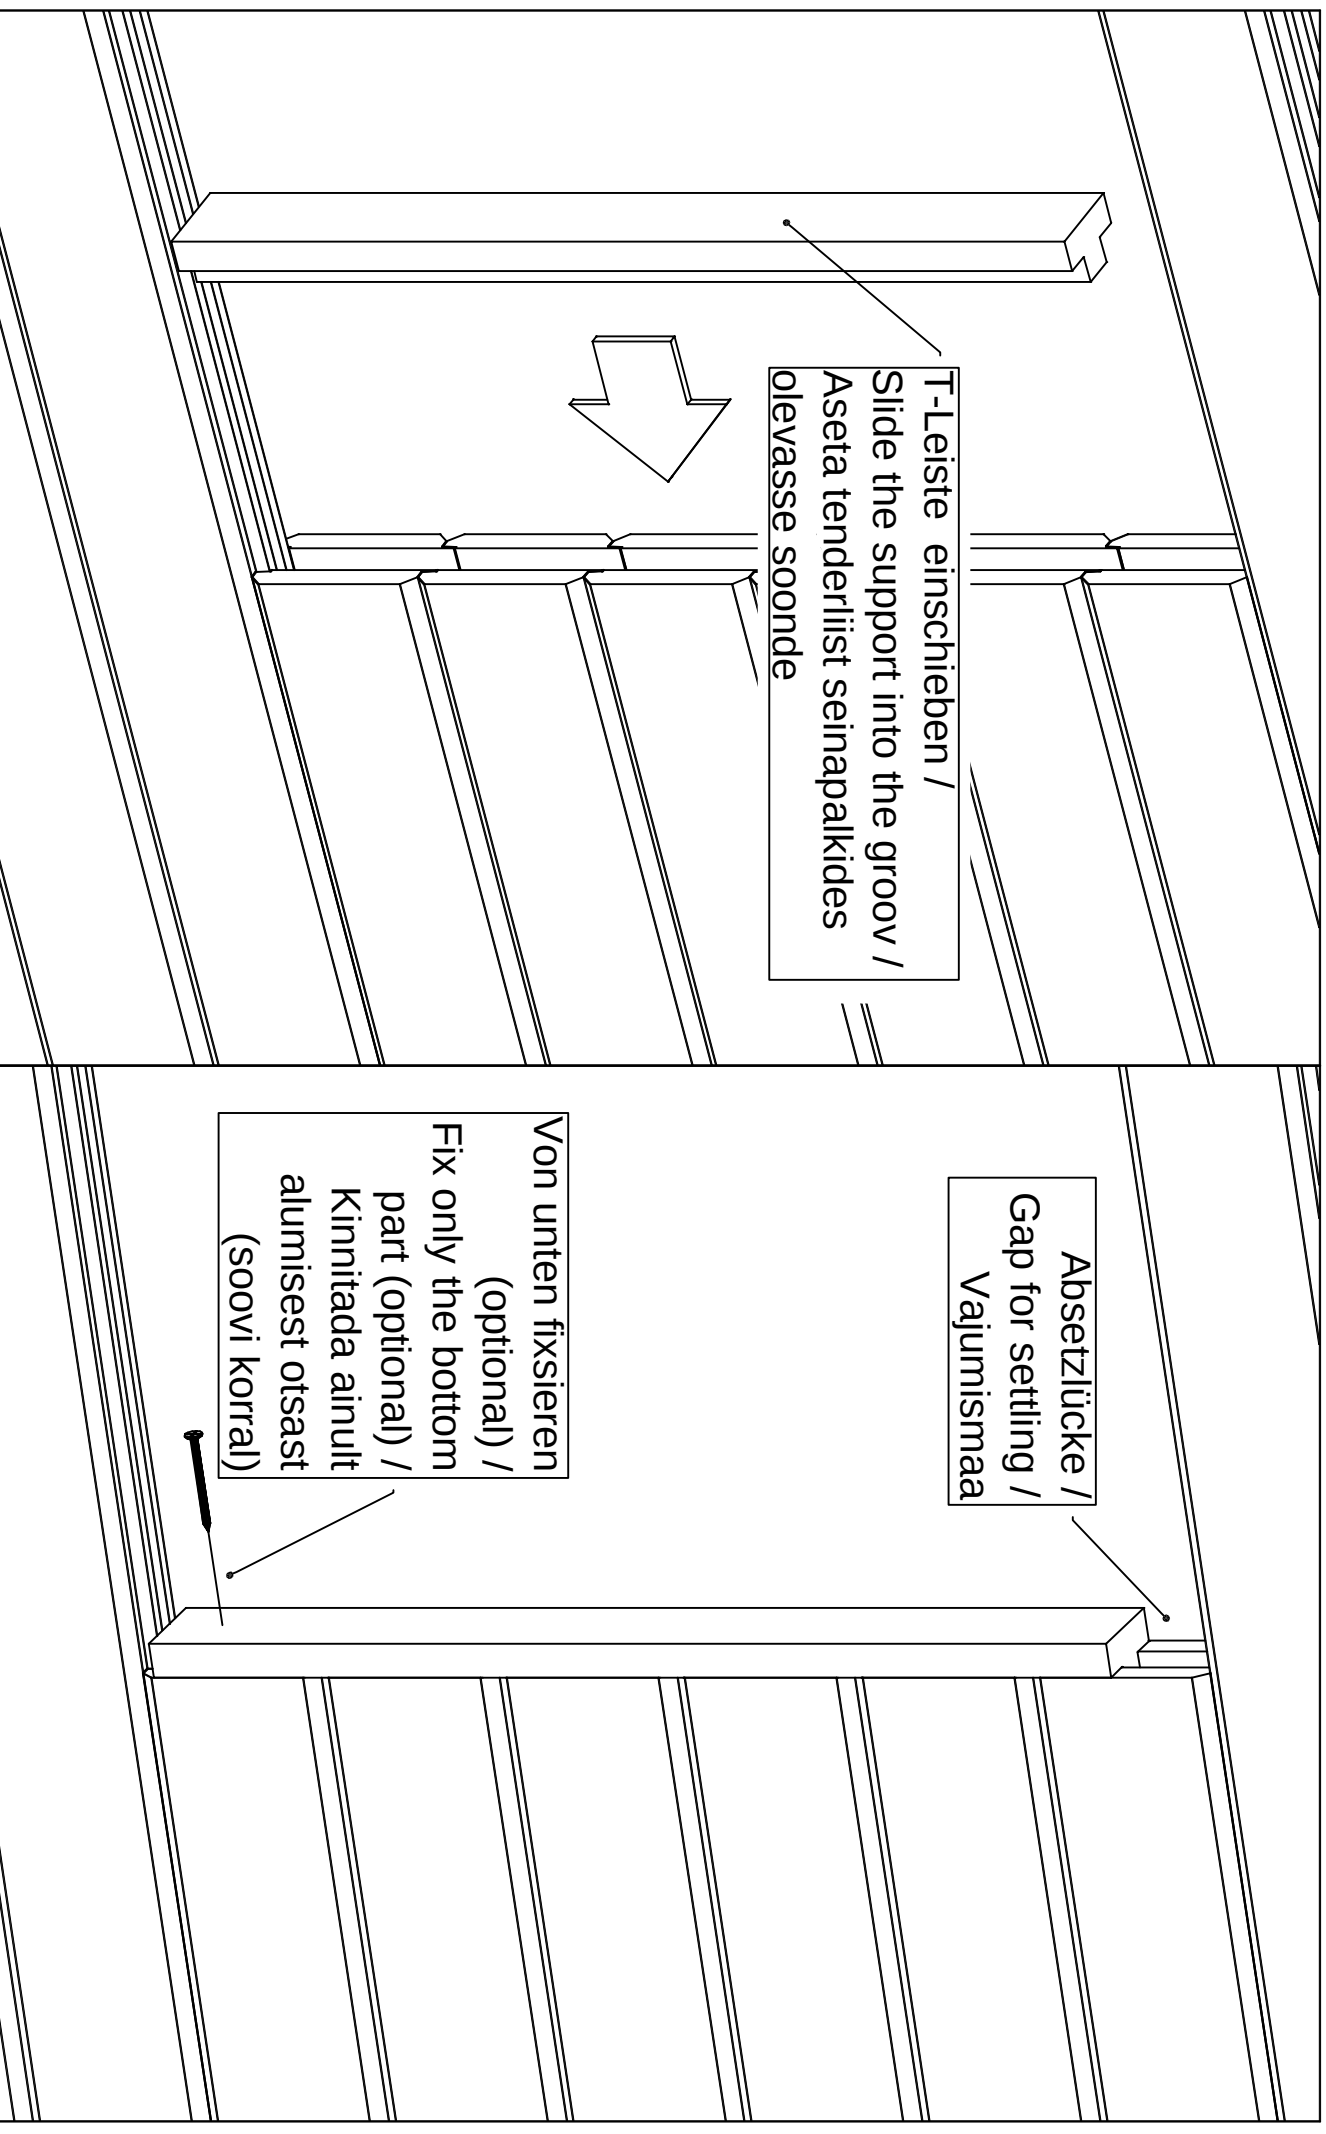
Montageanleitung für T-Leisten / Installing the door and window supports / Tenderliistu paigaldusjuhend.



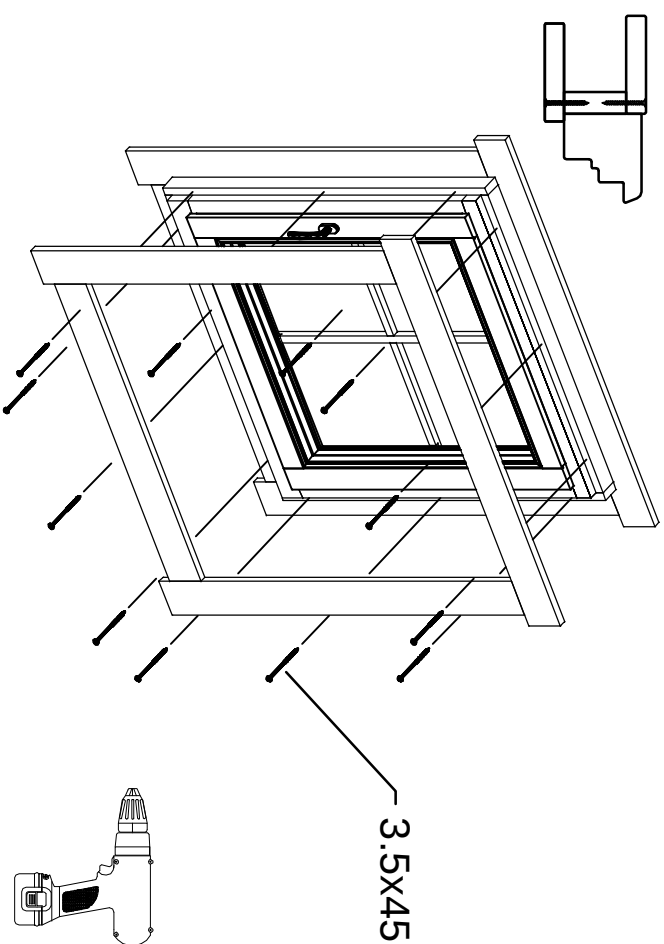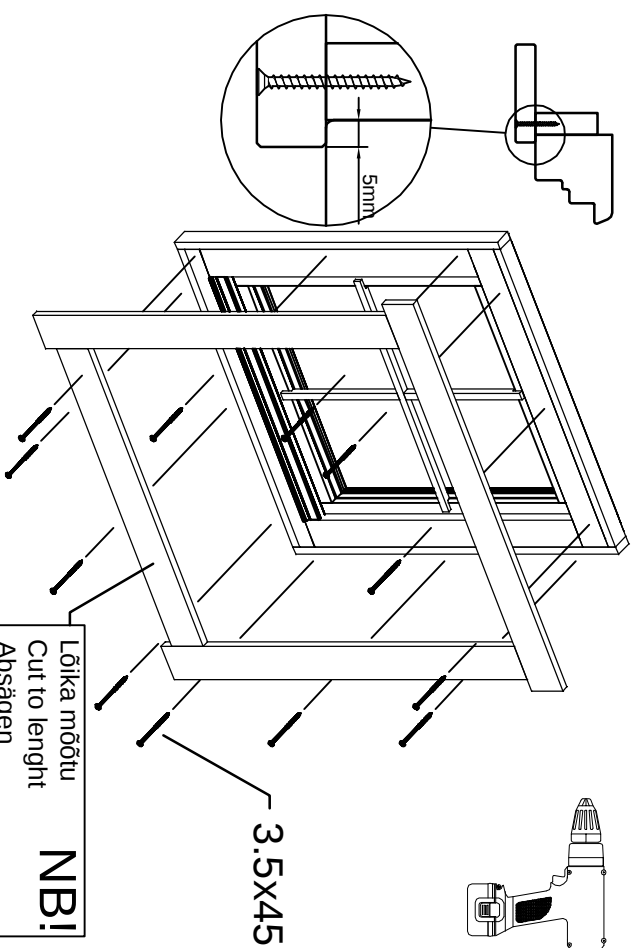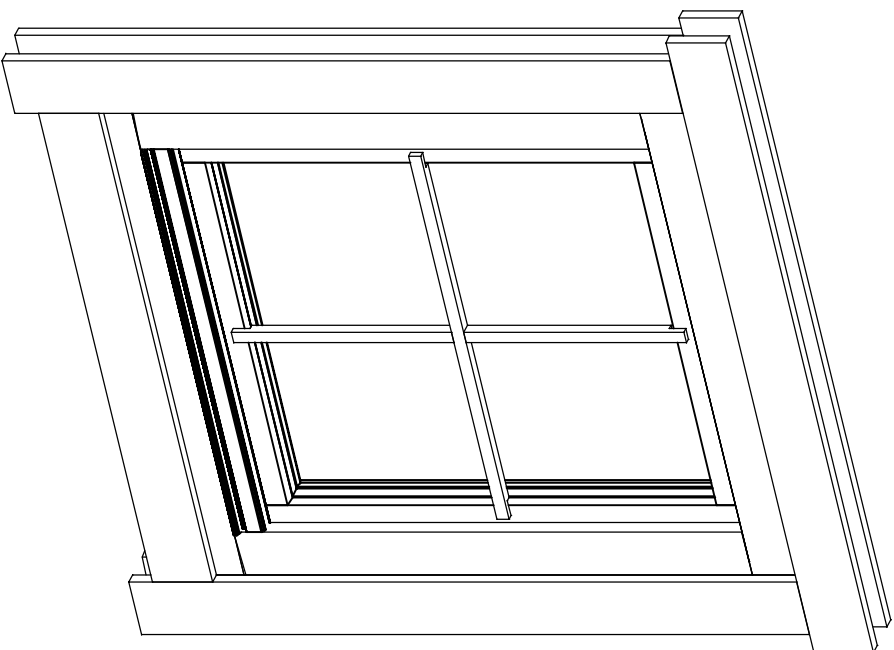Akna tüüp / Fenster typ / Window type - A68
(GH+ / SH)




Vihmaliist / Rain strip / Wasserleiste


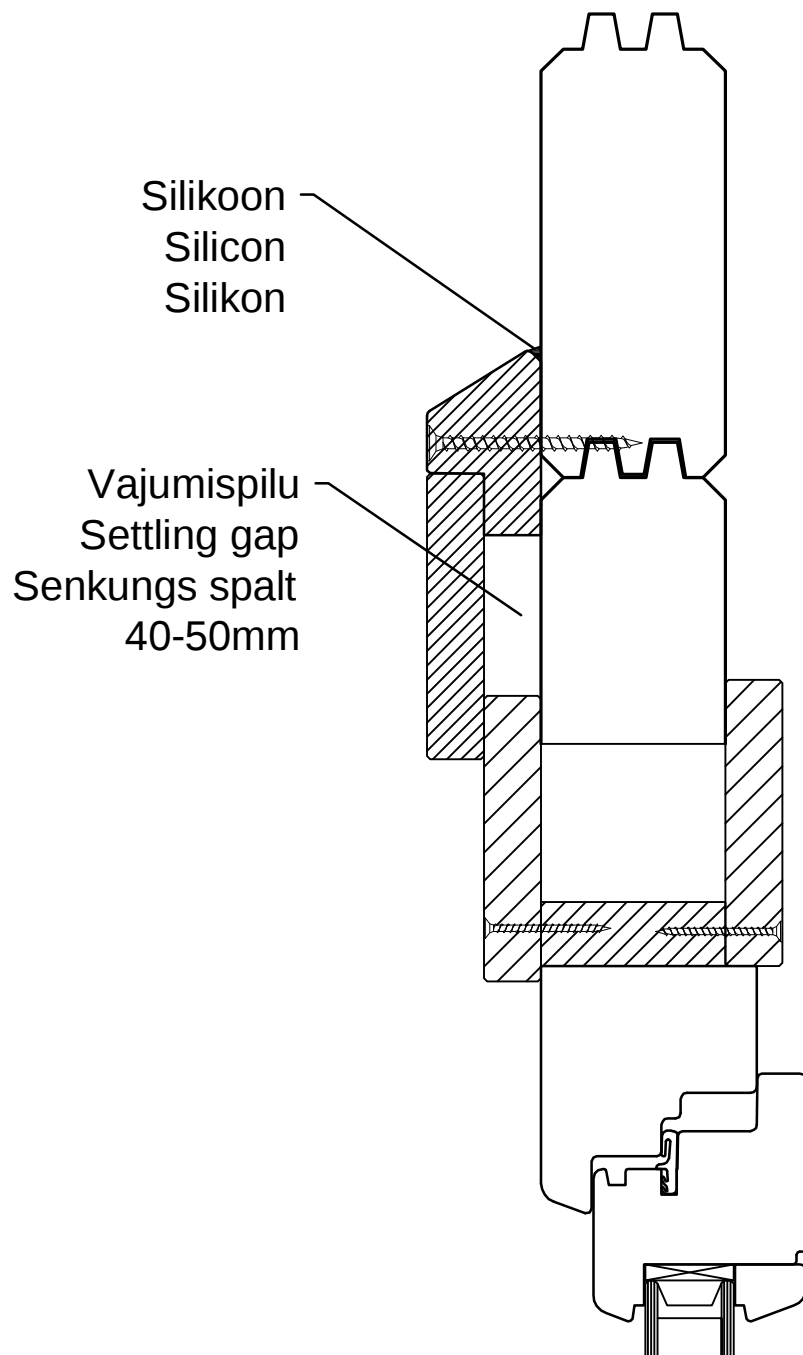


NB!

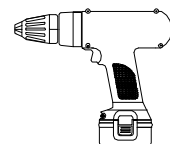
- Monteerida juhul kui ese on välja toodud maja spetsifikatsioonis!
- Install only if the item is listed in the house specification!
- Nur montieren wenn die Leiste in der Teileliste gezeigt ist!



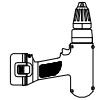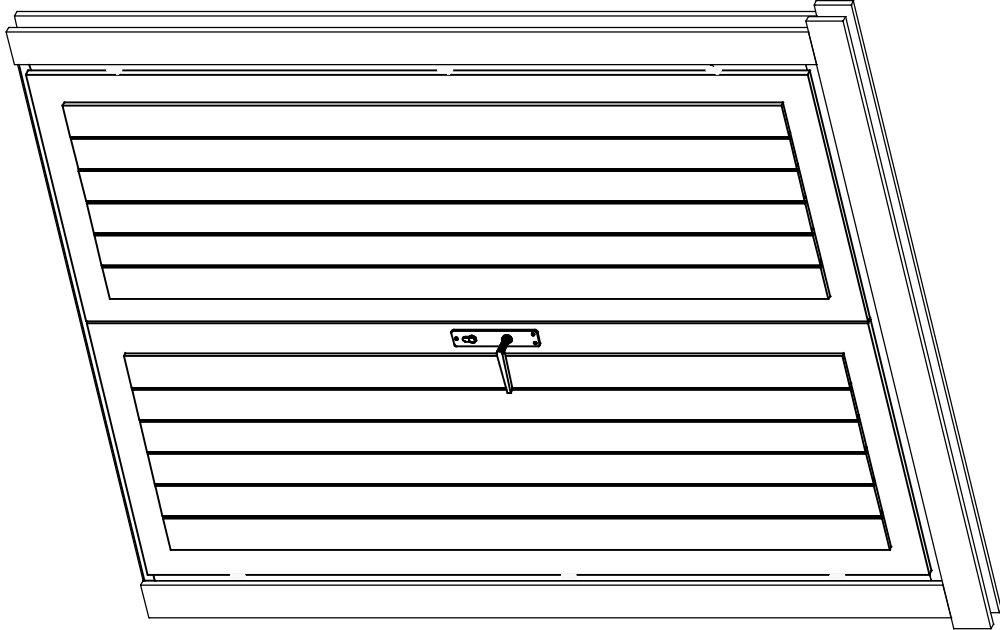Uksee montaa'h / Tür montage / Door assembly
(GH+ / SH)






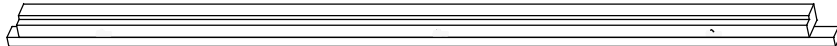
4.5x90






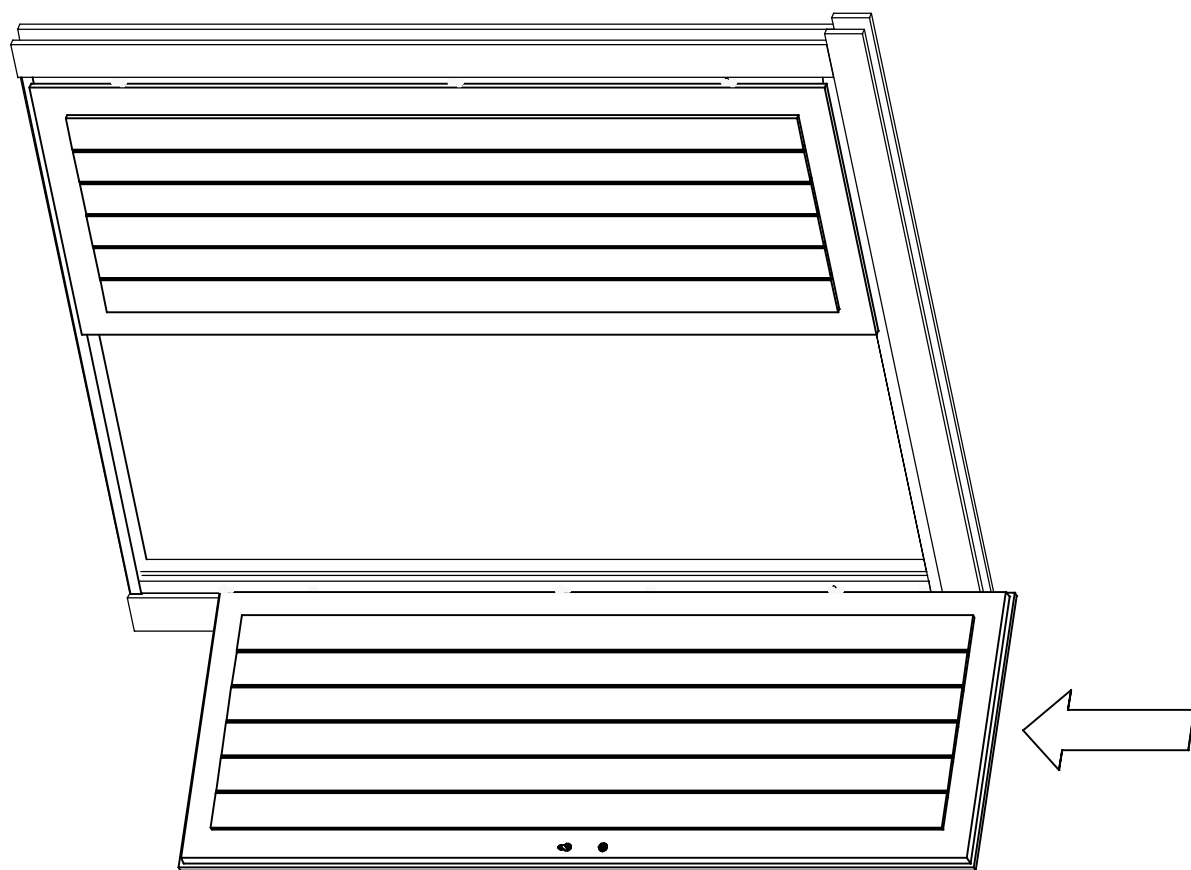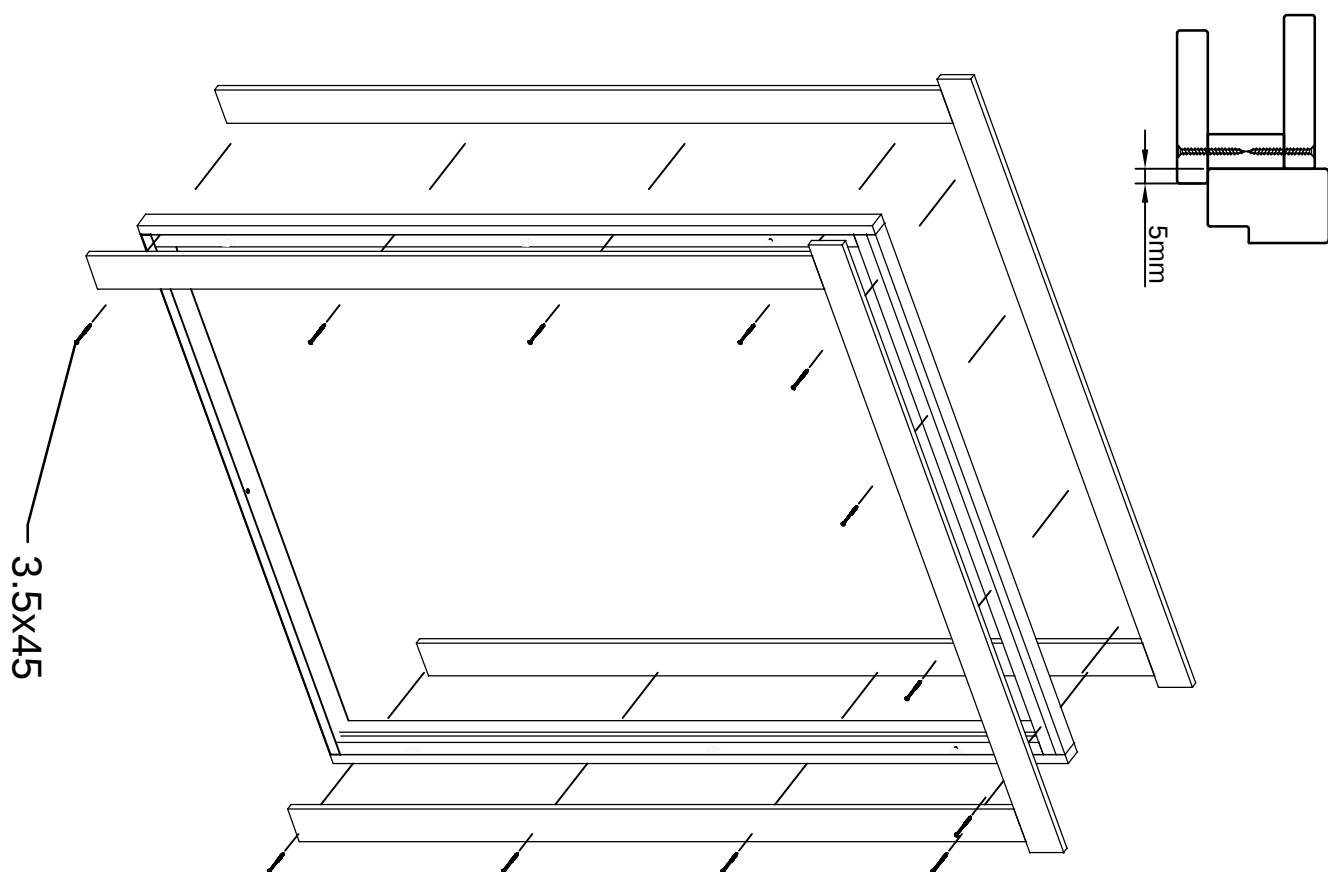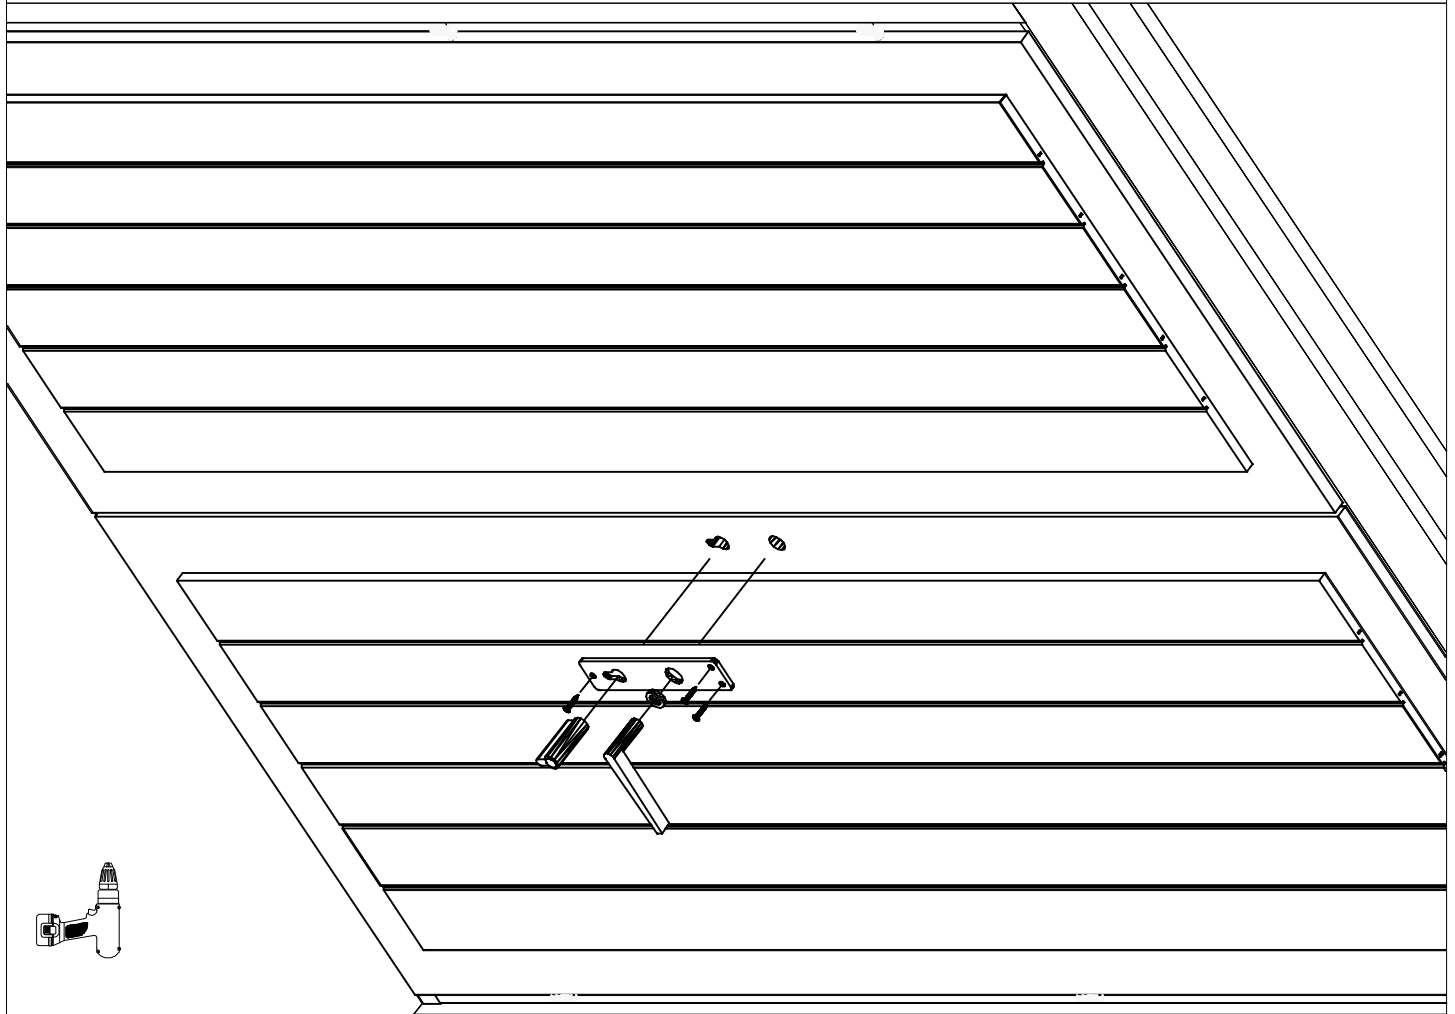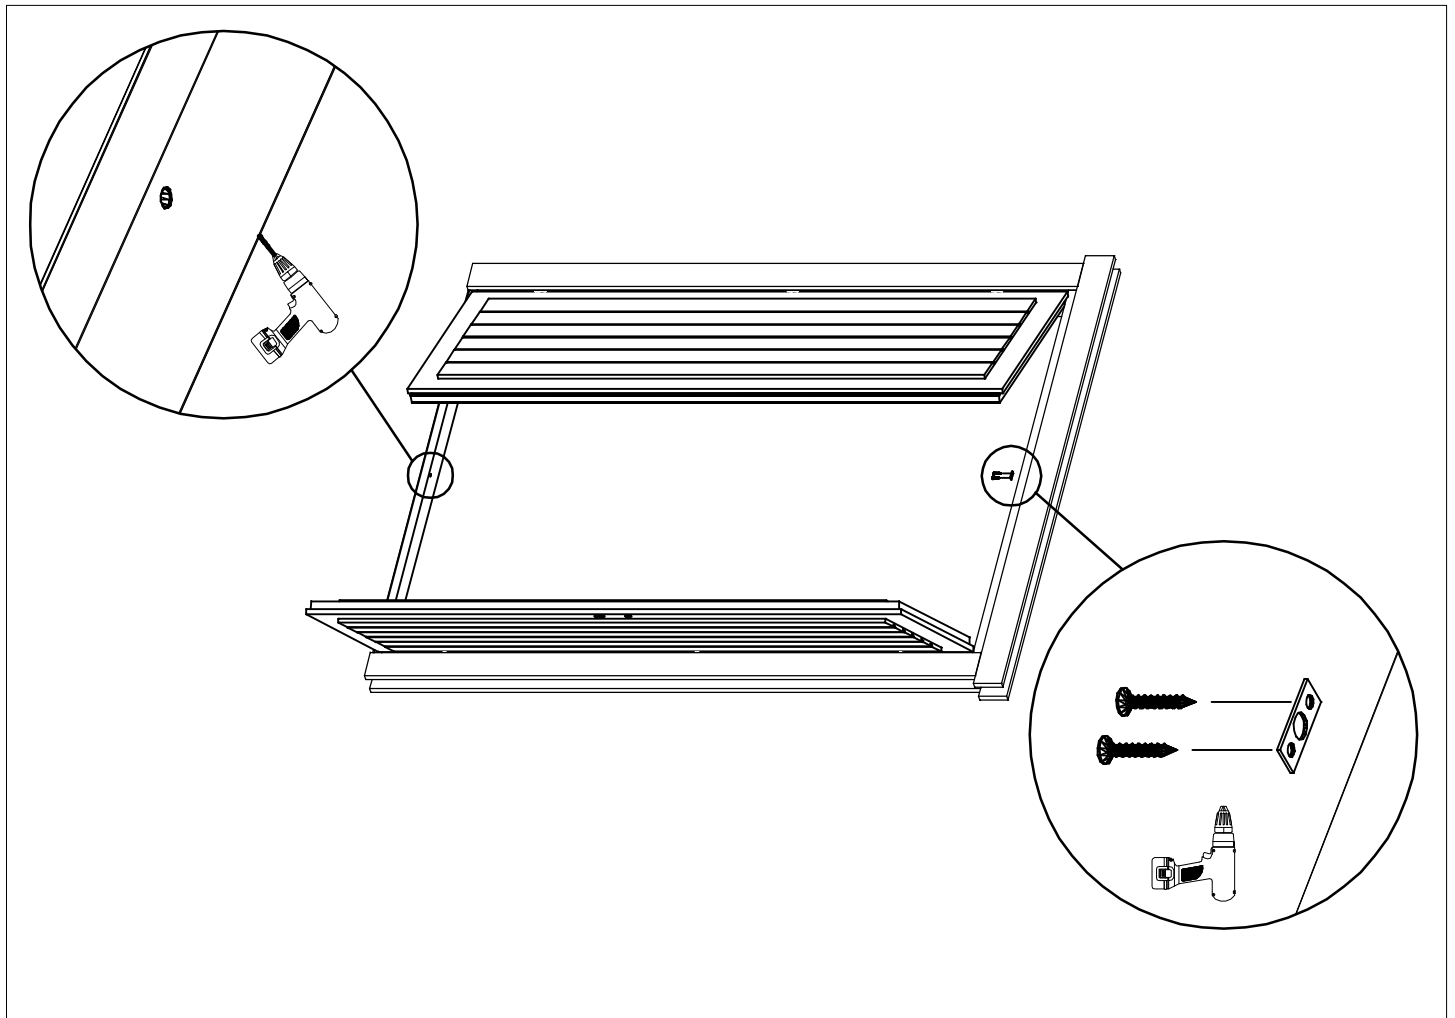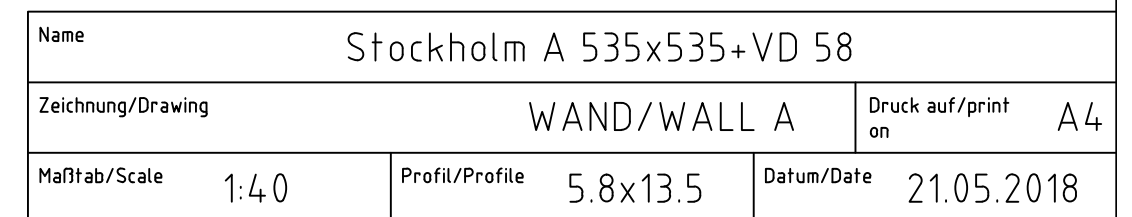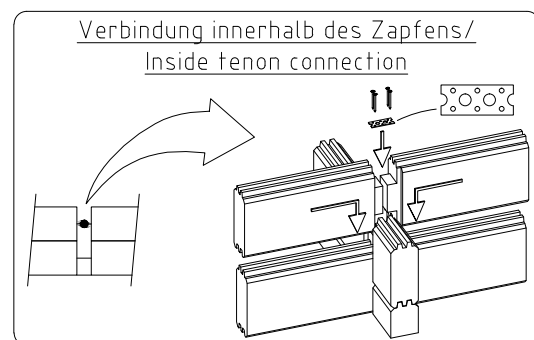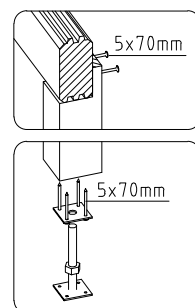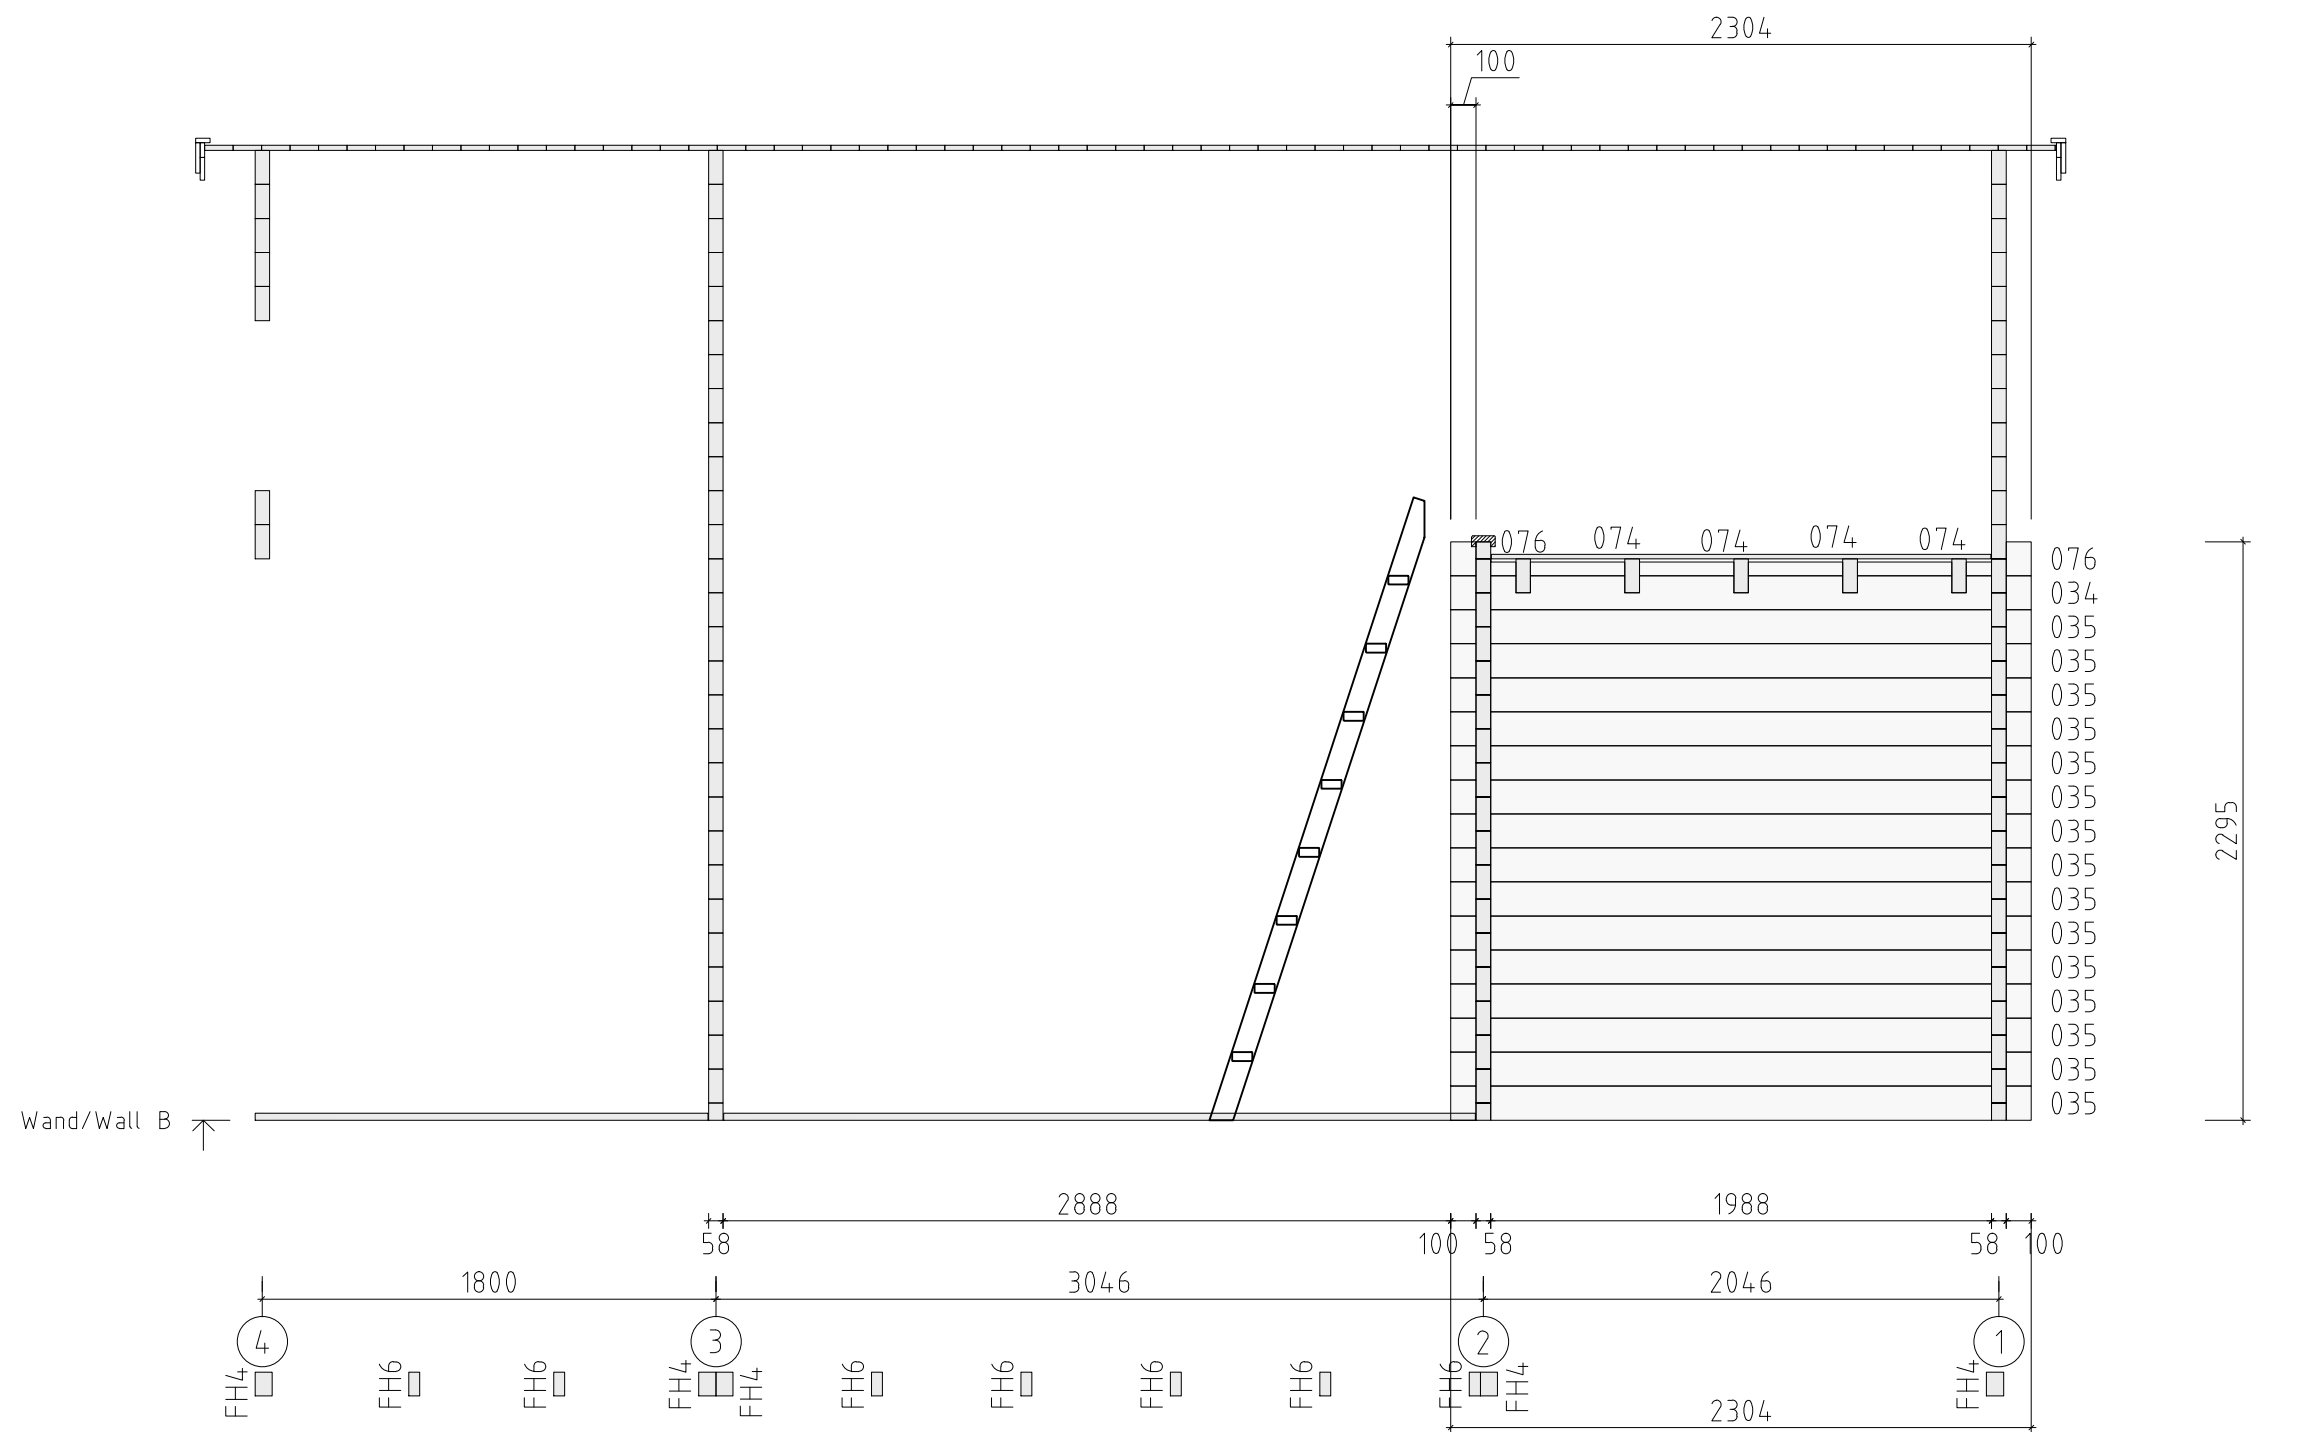
4.5x90

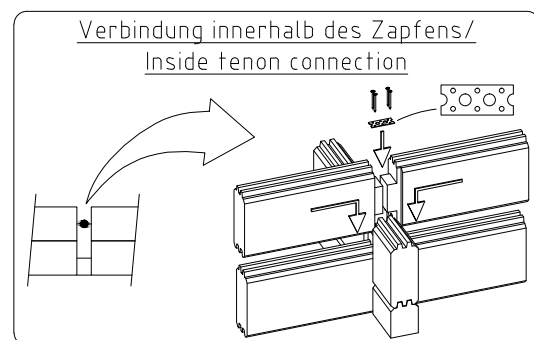
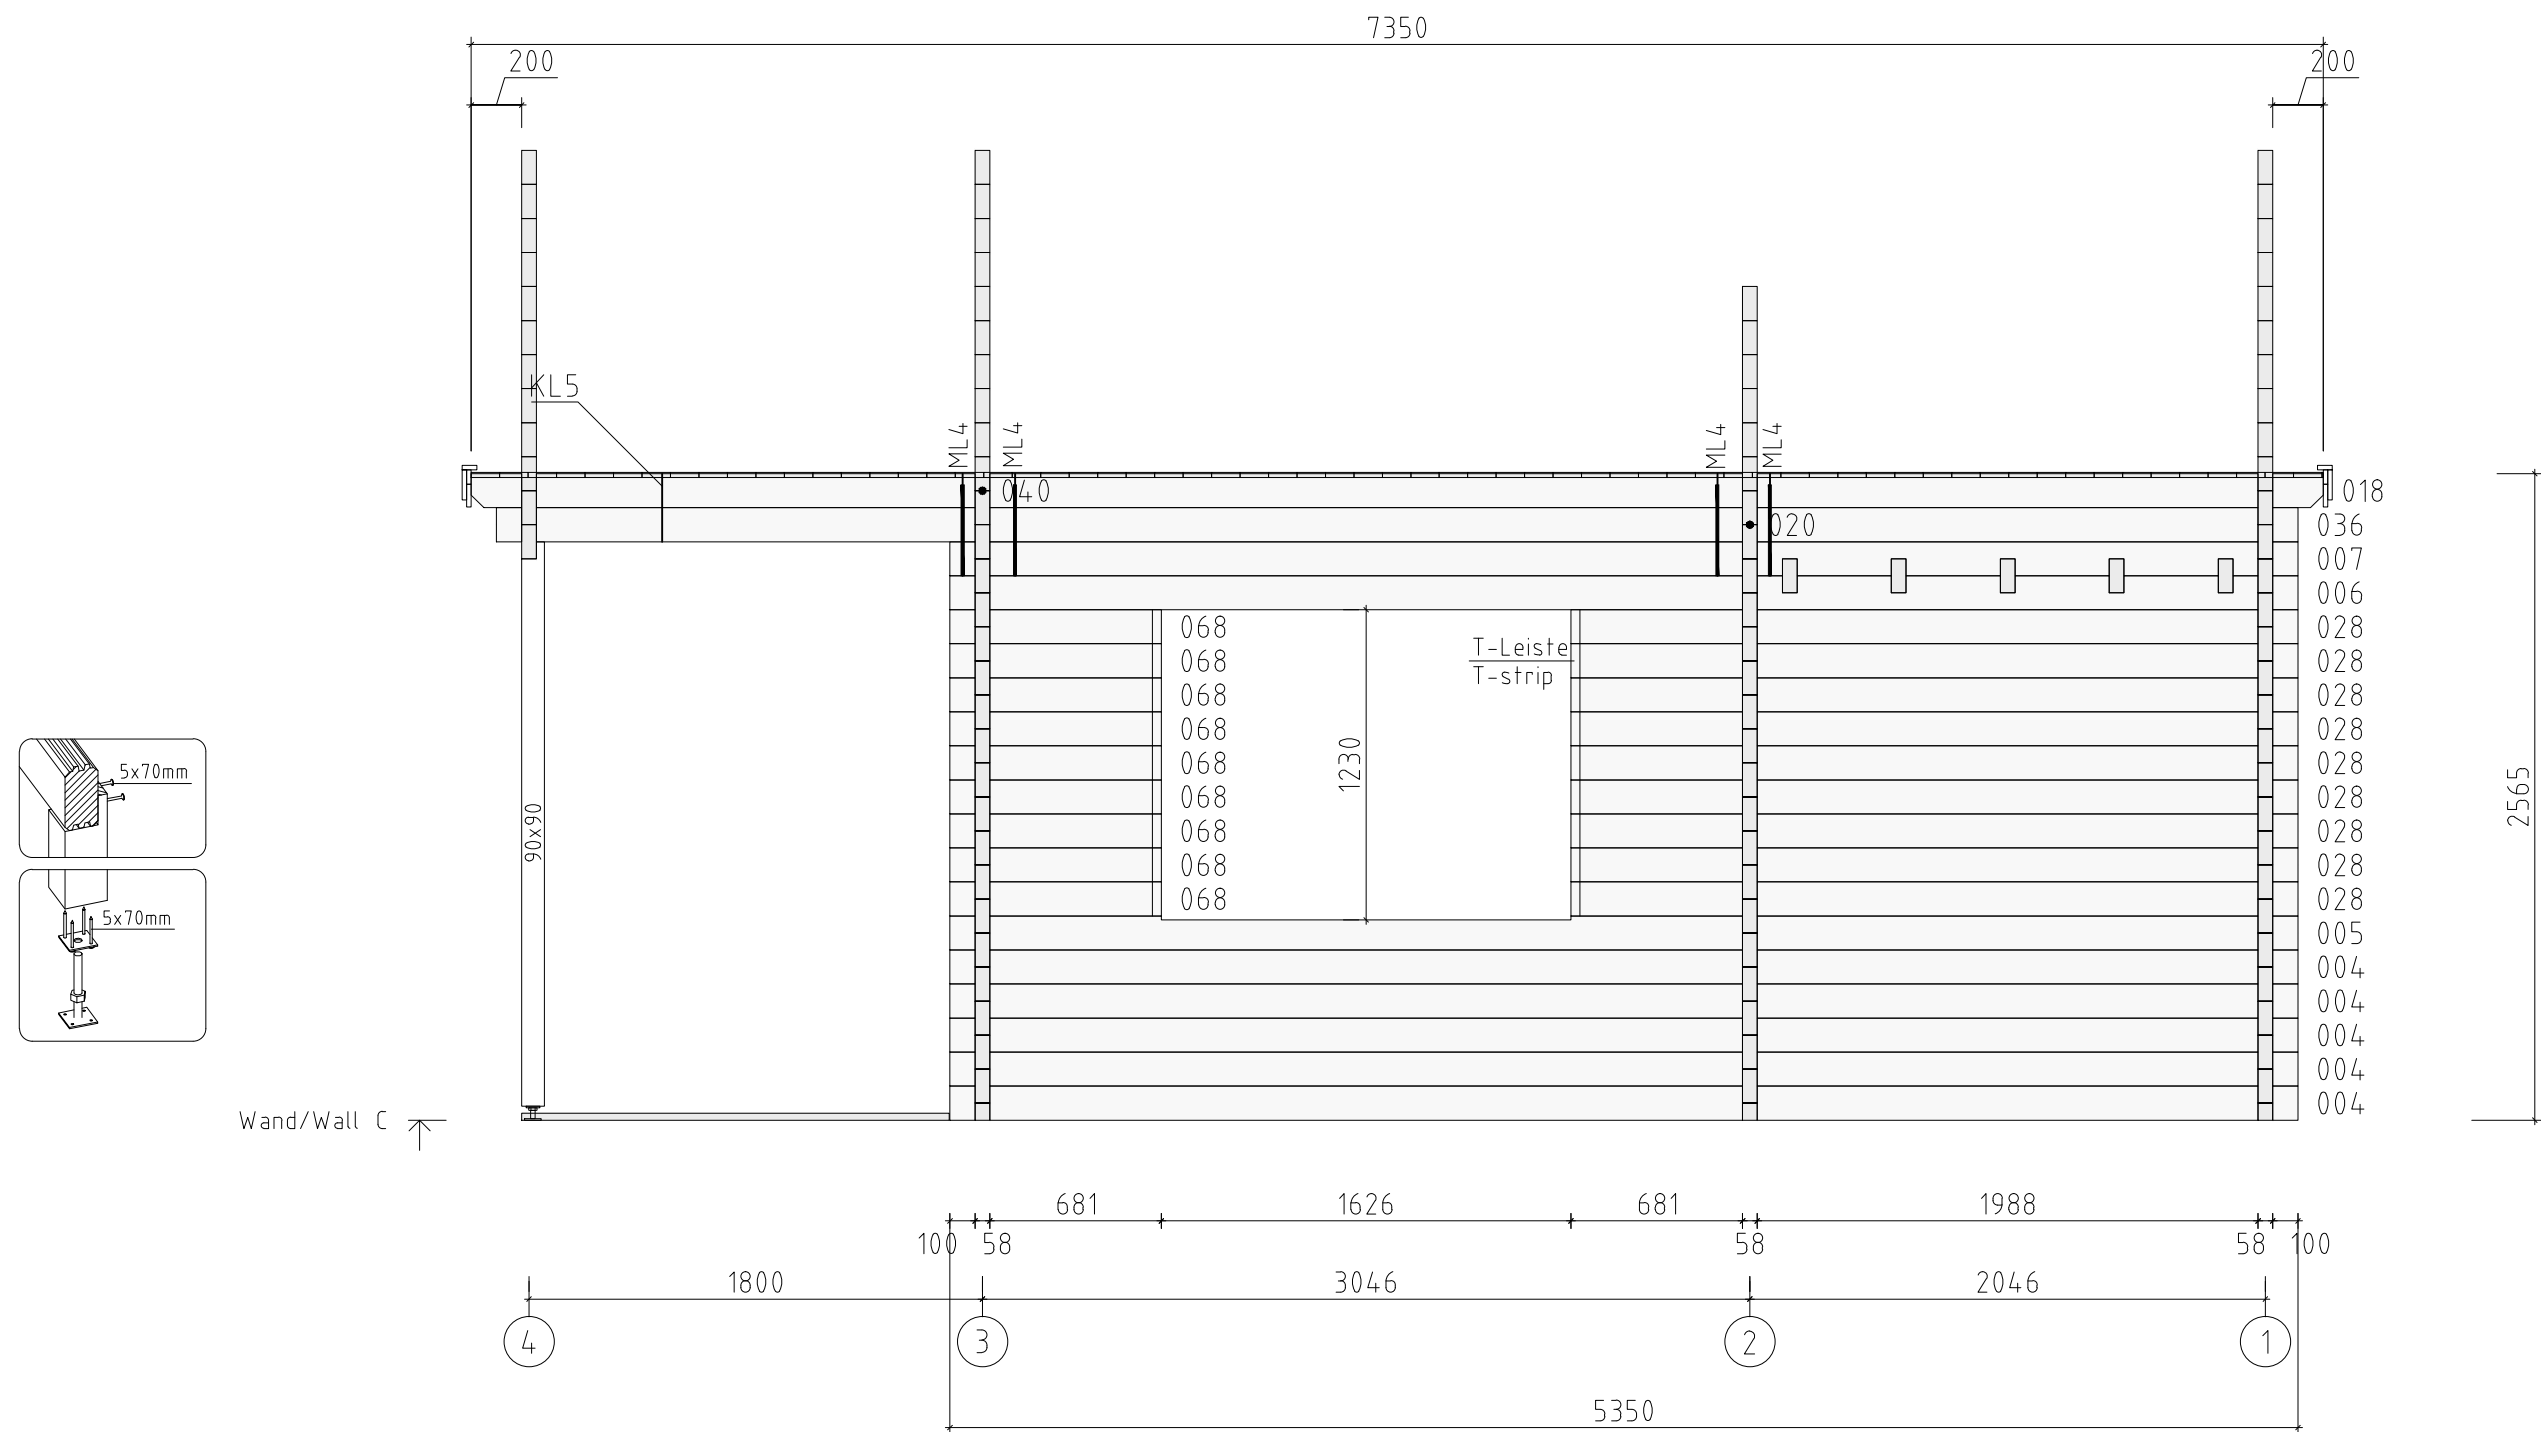




















Name	Stockholm A 535x535+VD 58		
Zeichnung/Drawing	WAND/WALL C		Druck auf/print on A4
Maßstab/Scale	1:40	Profil/Profile	5.8x13.5
		Datum/Date	21.05.2018

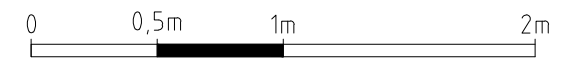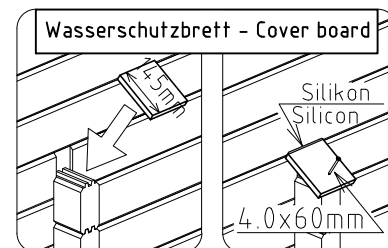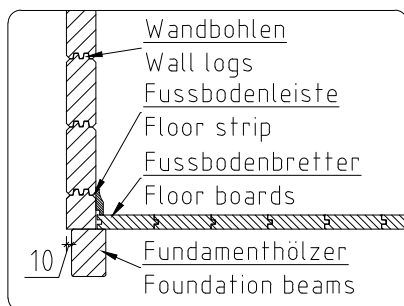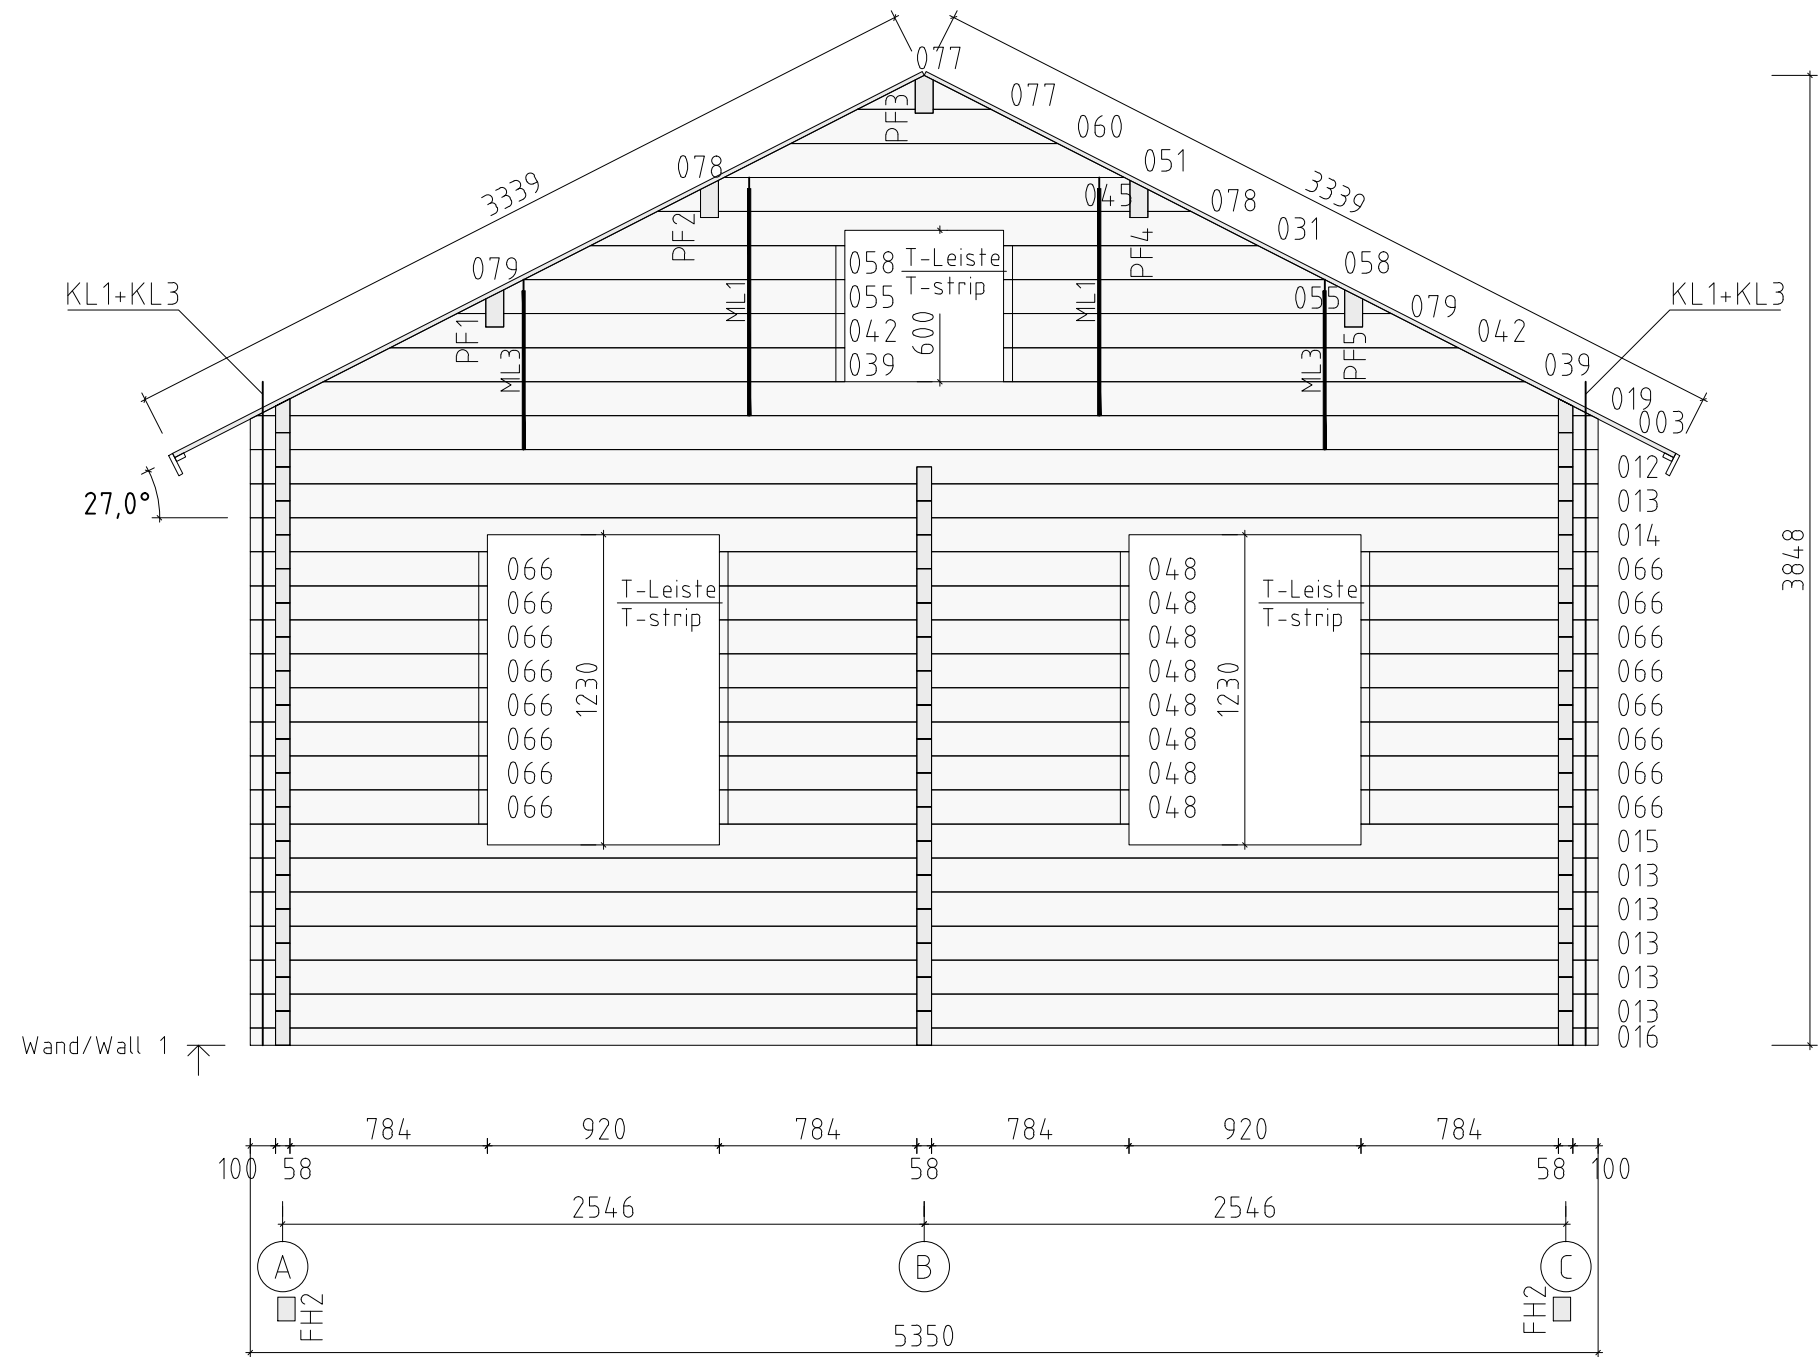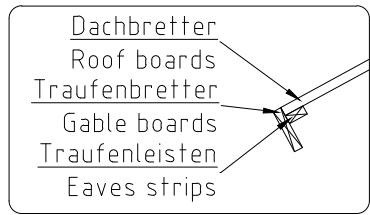


Name Stockholm A 535x535+VD 58			
Zeichnung/Drawing WAND/WALL 1		Druck auf/print on A4	
Maßstab/Scale 1:40	Profil/Profile 5.8x13.5	Datum/Date 21.05.2018	

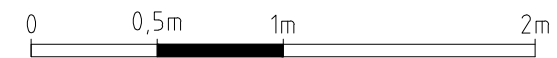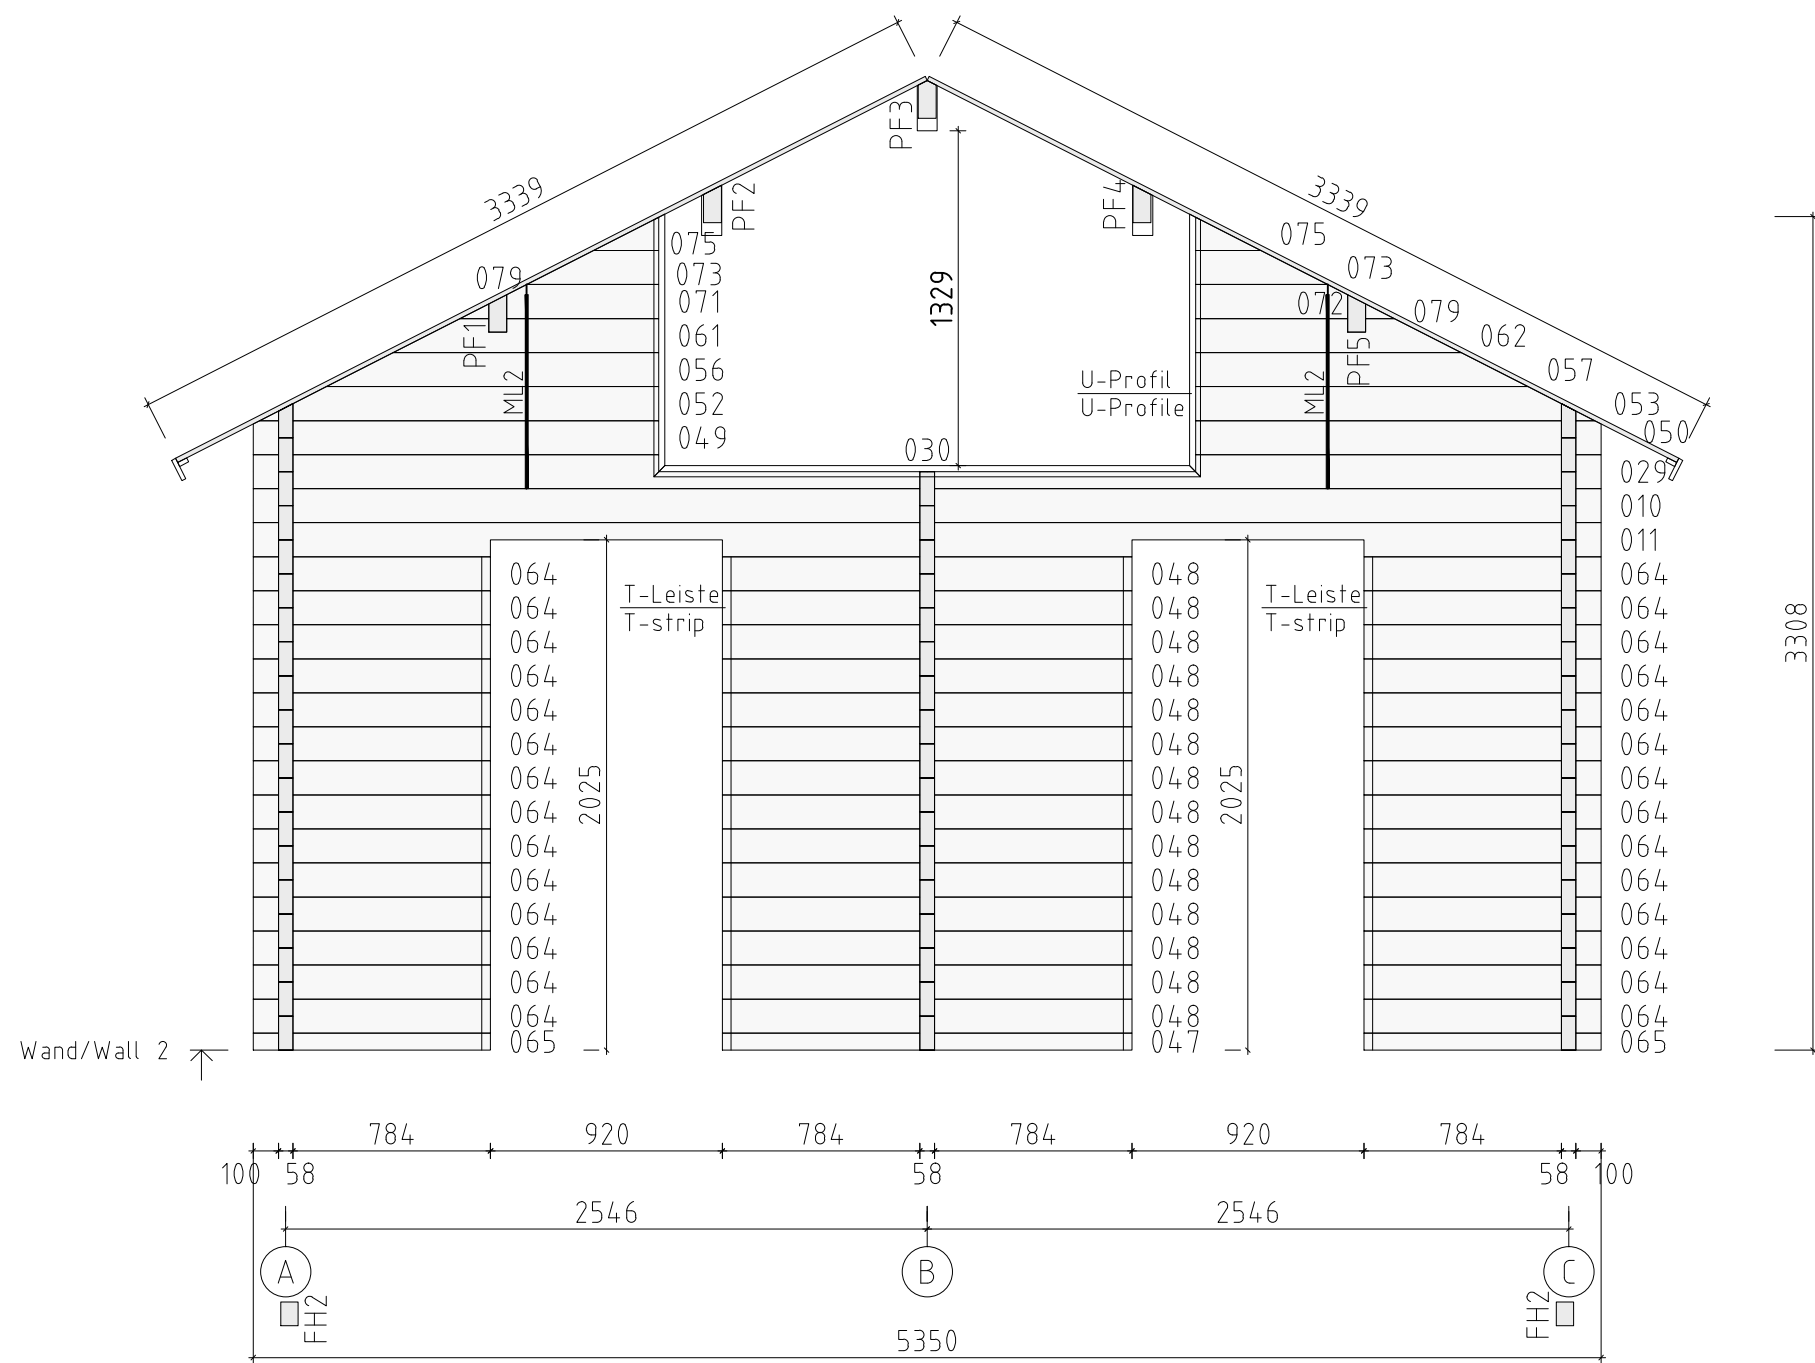

Name		Stockholm A 535x535+VD 58	
Zeichnung/Drawing		WAND/WALL 2	Druck auf/print on A4
Maßstab/Scale	1:40	Profil/Profile	5.8x13.5
		Datum/Date	21.05.2018

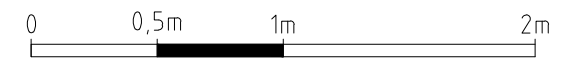

Name		Stockholm A 535x535+VD 58	
Zeichnung/Drawing		WAND/WALL 3	Druck auf/print on A4
Maßstab/Scale	1:40	Profil/Profile	5.8x13.5
		Datum/Date	21.05.2018

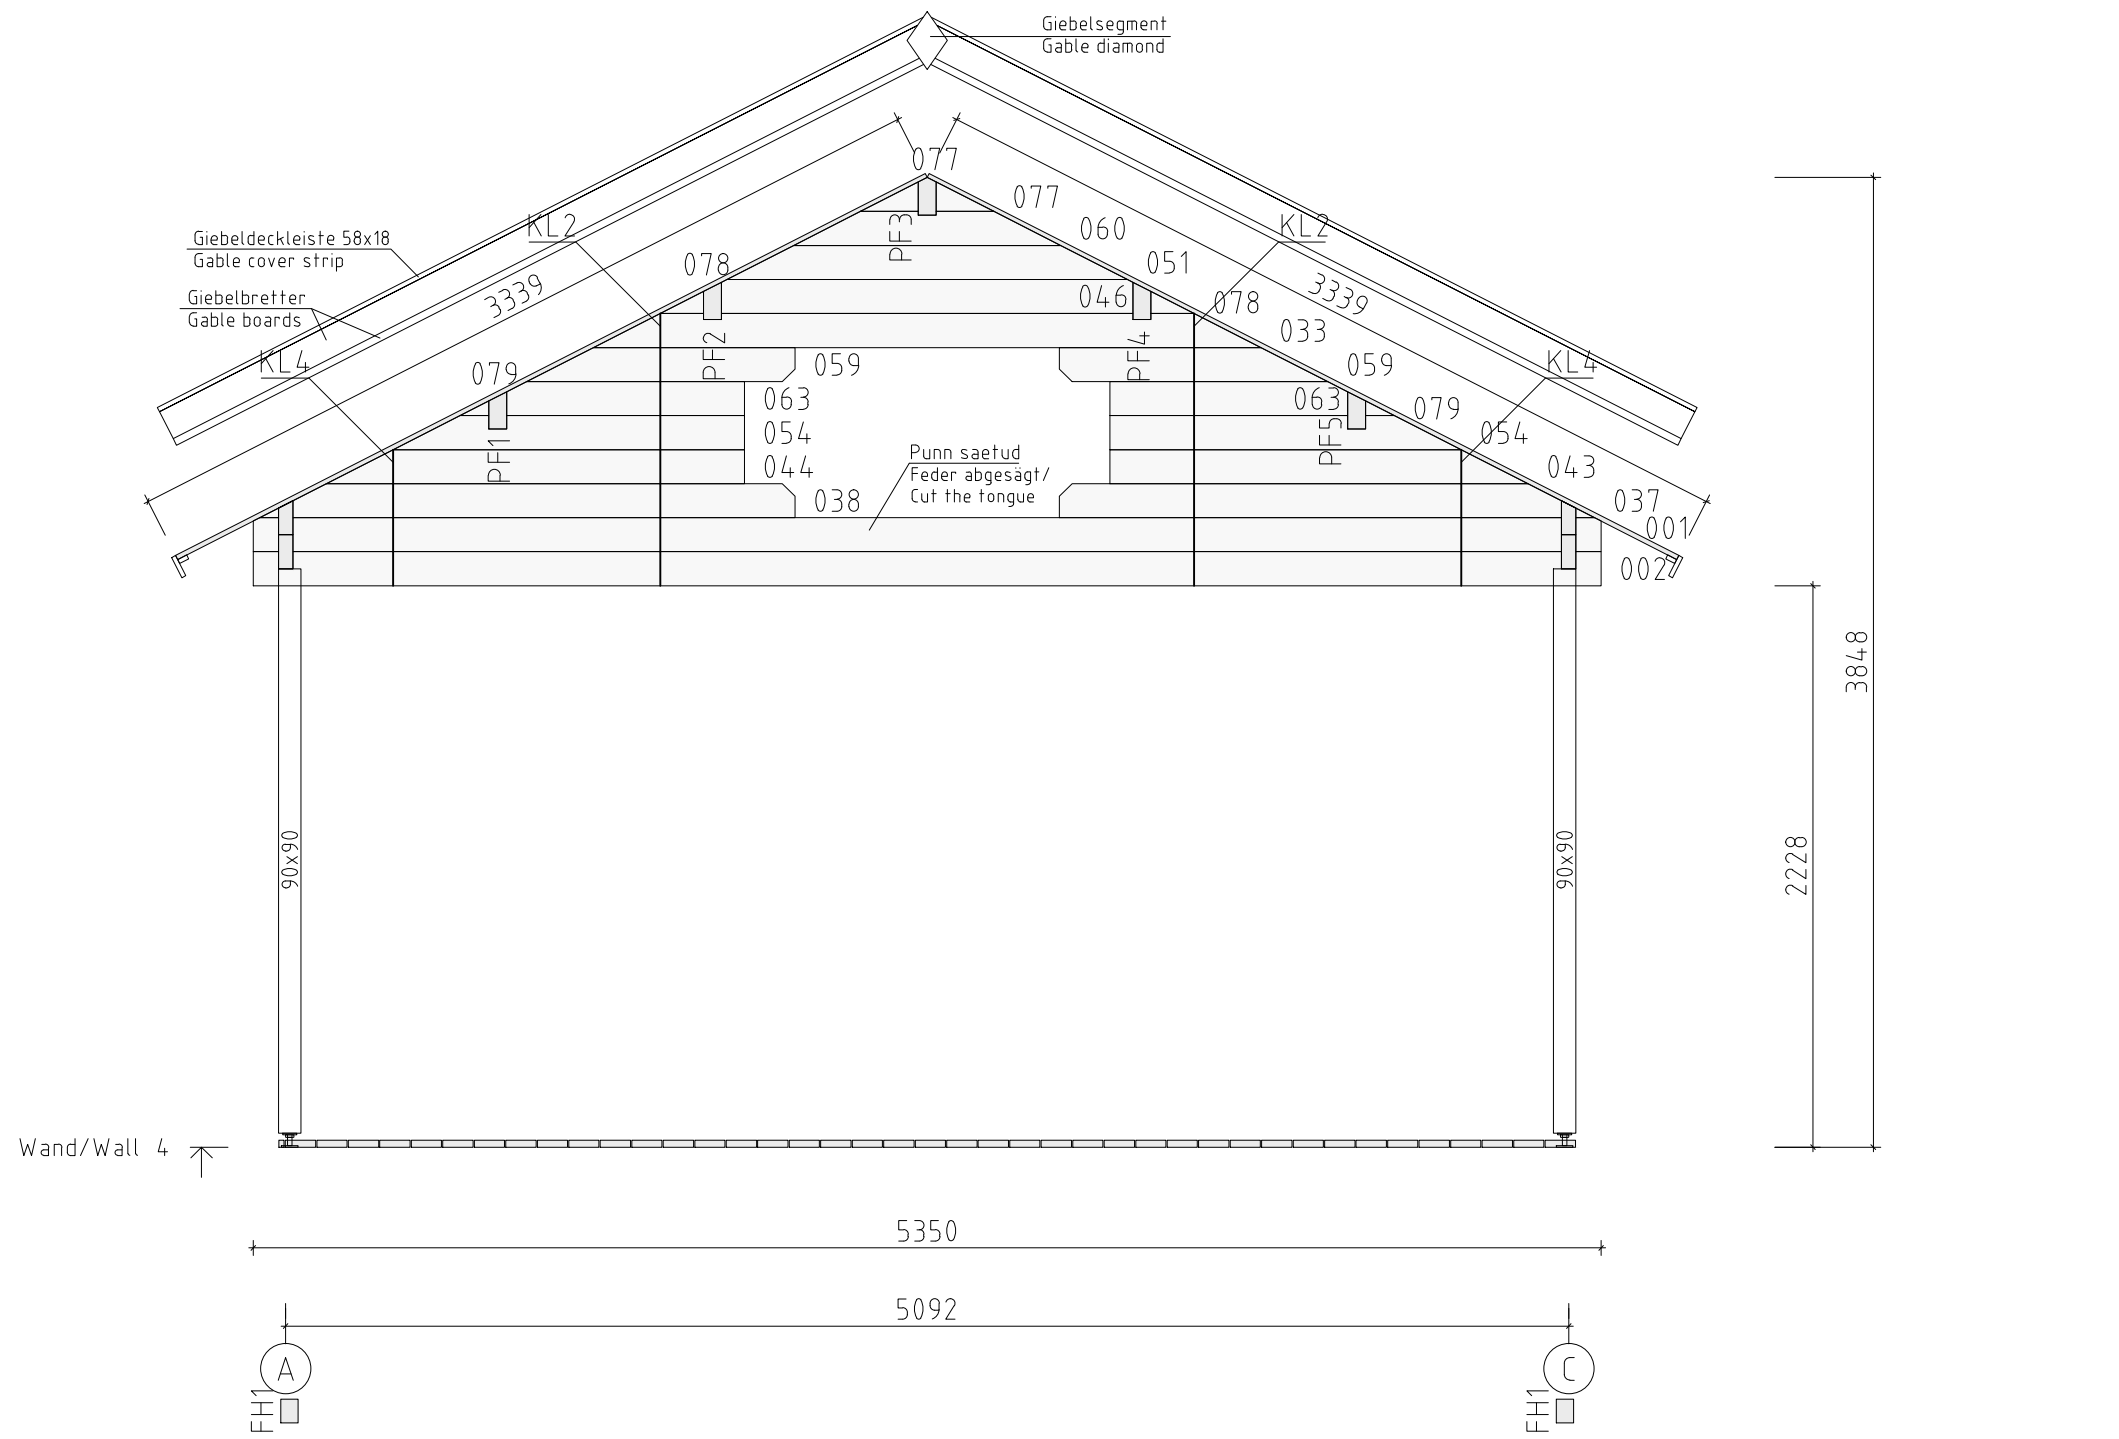

Name Stockholm A 535x535+VD 58			
Zeichnung/Drawing WAND/WALL 4		Druck auf/print on A4	
Maßstab/Scale 1:40	Profil/Profile 5.8x13.5	Datum/Date 21.05.2018	