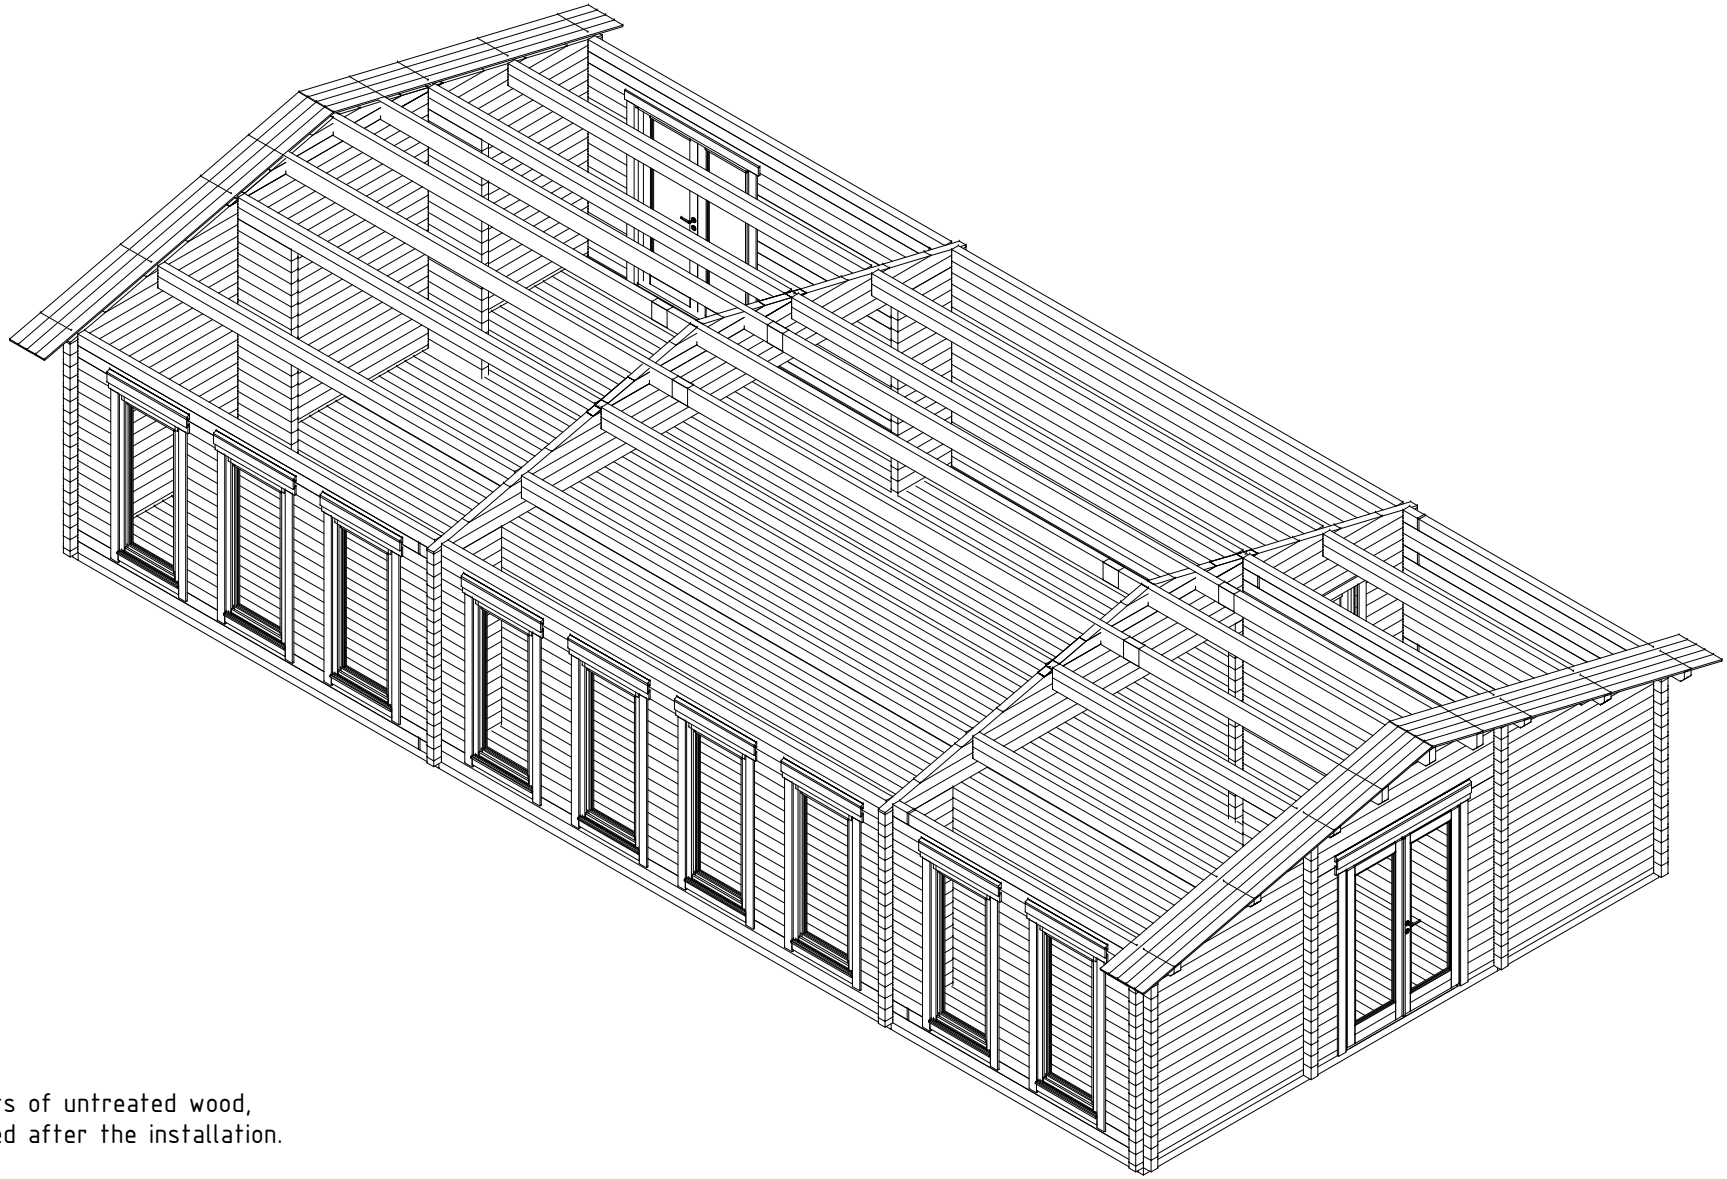



The cabin consists of untreated wood,
it must be painted after the installation.

Die Haus besteht aus unbehandeltem Holz,
es muss nach der Montage gestrichen werden.


Bois non traité : un produit de protection du bois
doit être appliqué dans les jours qui suivent l'assemblage.


hansa24
www.hansa24.com

Name: Conference Room 695x1420 88			SKU: G0315
Drawing/Zeichnung: 3D			Format:
Profile/Profil: 8.8x13.0	Scale/Maßstab:	Date: 16.10.2025	

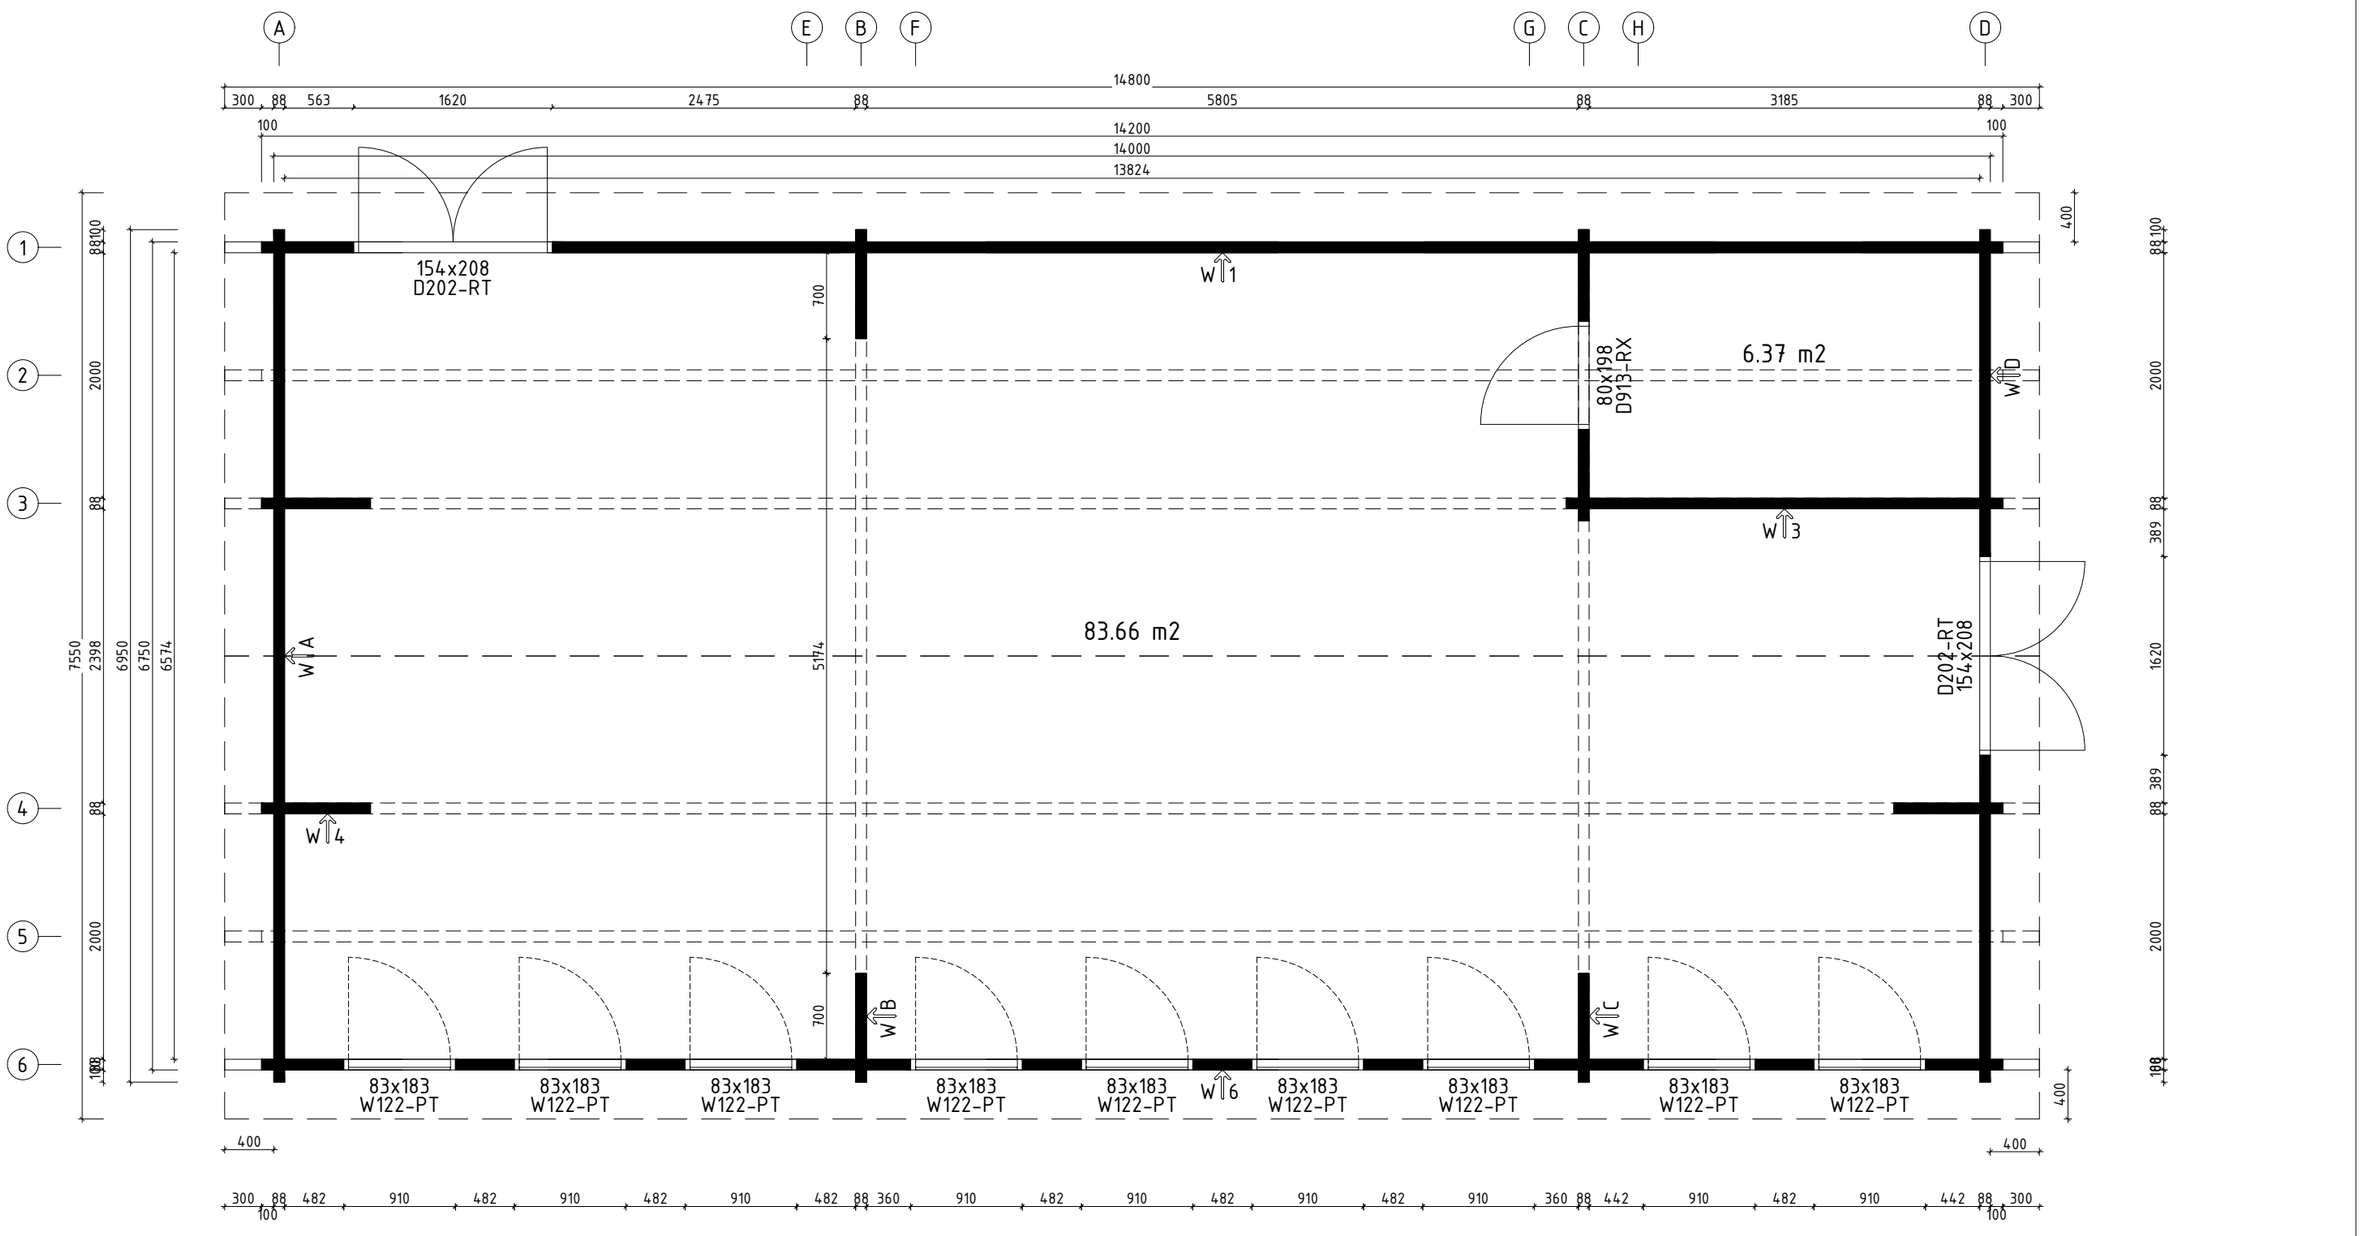



hansa24 www.hansa24.com	Name: Conference Room 695x1420 88			SKU: G0315
	Drawing/Zeichnung: Plan_Grundplan			Format: A3
	Profile/Profil: 8.8x13.0	Scale/Maßstab: 1:50	Date: 16.10.2025	

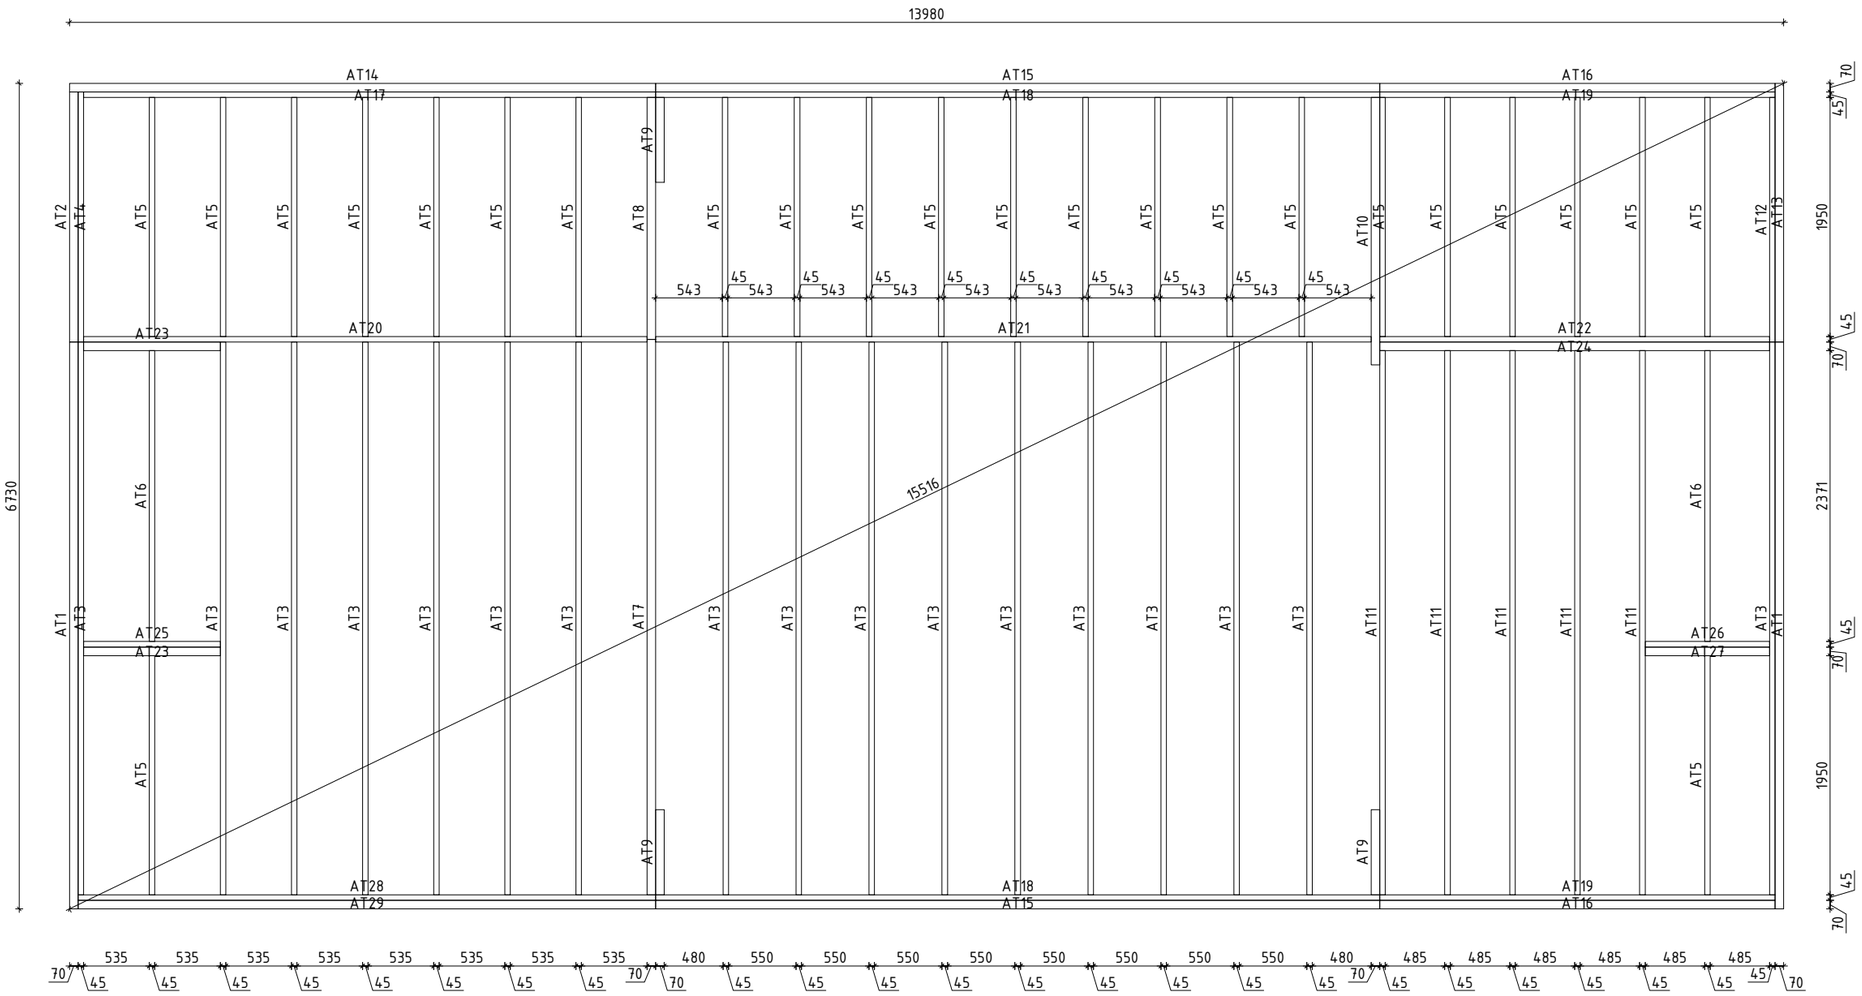


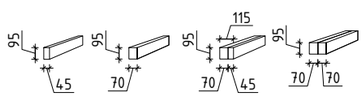



hansa24 www.hansa24.com	Name: Conference Room 695x1420 88		SKU: G0315
	Drawing/Zeichnung: Foundation plan_Lagerholzplan		Format: A3
	Profile/Profil: 8.8x13.0	Scale/Maßstab: 1:50	Date: 16.10.2025

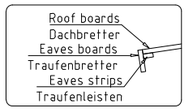

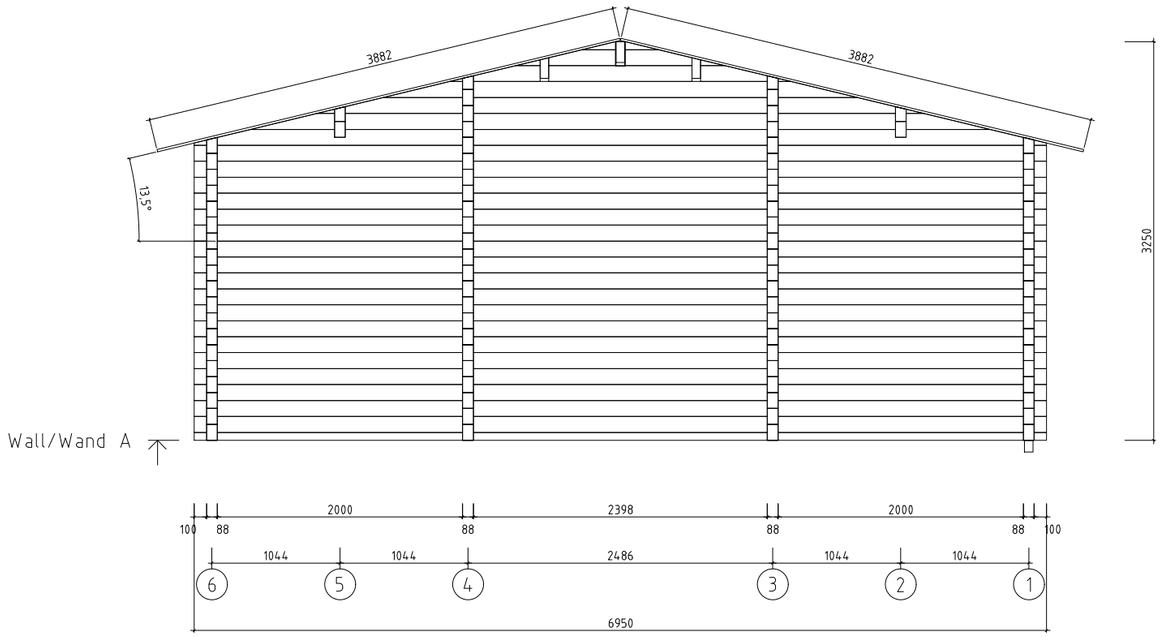


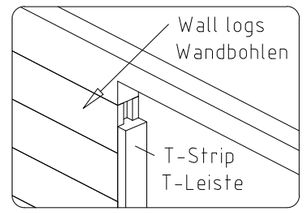

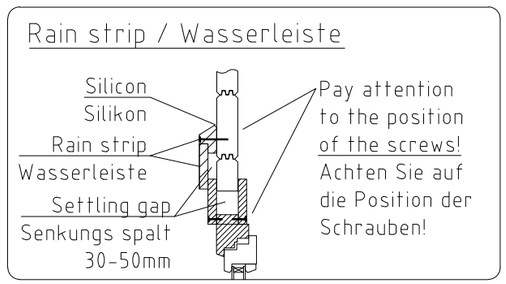


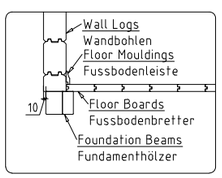


hansa24 www.hansa24.com	Name: Conference Room 695x1420 88		SKU: G0315
	Drawing/Zeichnung: Wall/Wand A		Format: A3
	Profile/Profil: 8.8x13	Scale/Maßstab: 1:50	Date: 16.10.2025

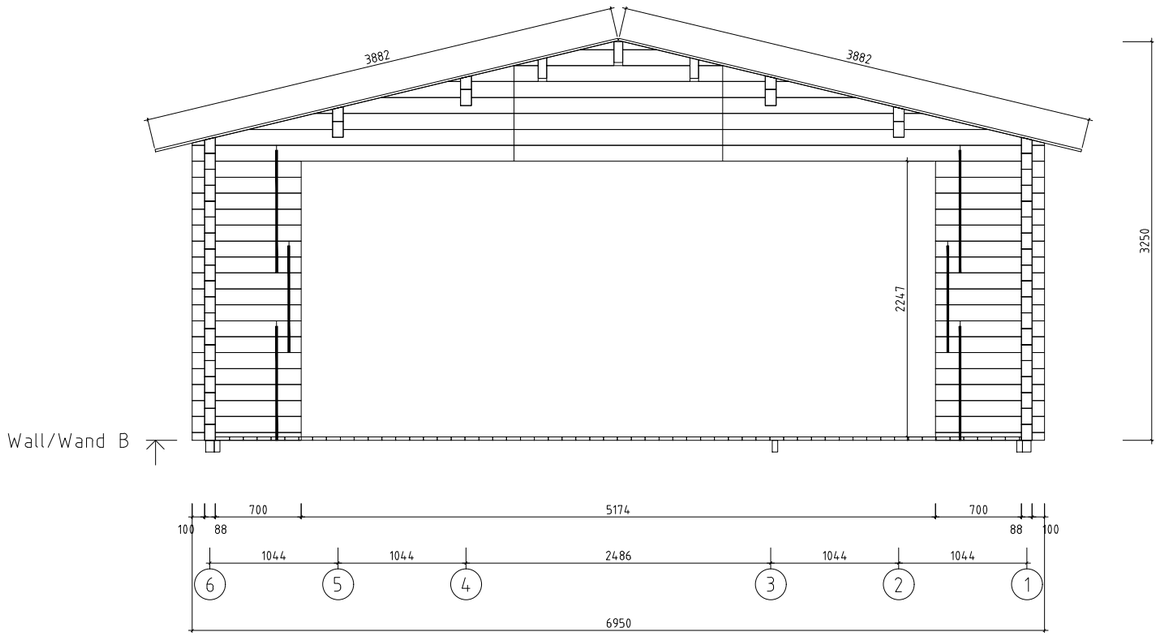


hansa24 www.hansa24.com	Name	Conference Room 695x1420 88		SKU	G0315
	Drawing/Zeichnung	Wall/Wand B		Format	A3
	Profile/Profil	8.8x13	Scale/Maßstab 1:50	Date	16.10.2025

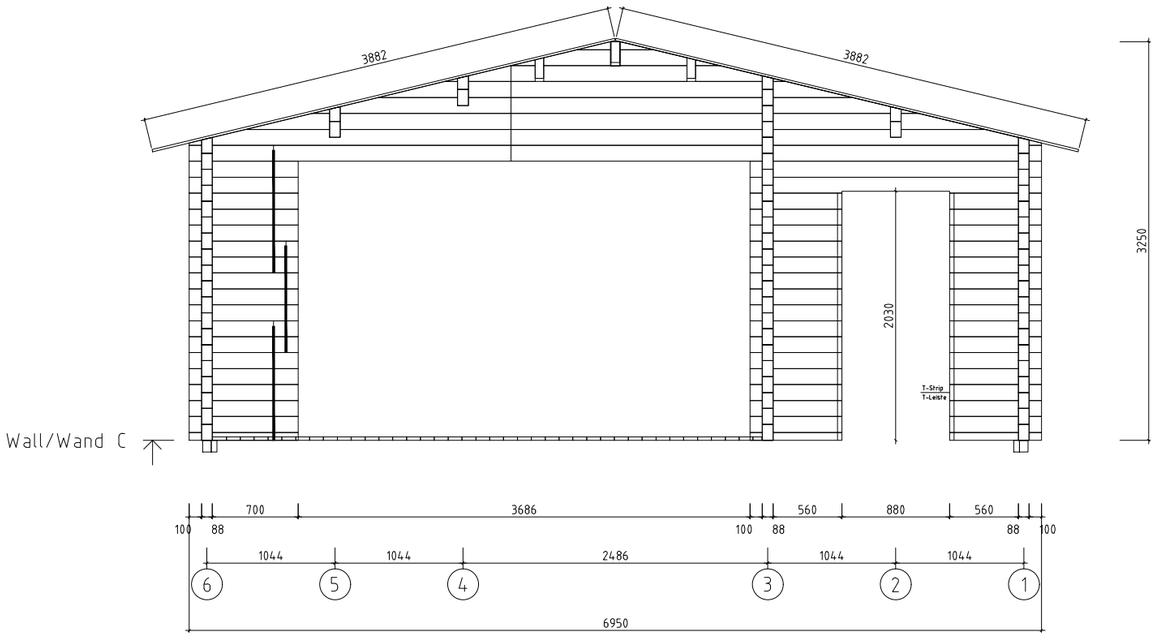



hansa24 www.hansa24.com	Name	Conference Room 695x1420 88		SKU	G0315
	Drawing/Zeichnung	Wall/Wand C		Format	A3
	Profile/Profil	8.8x13	Scale/Maßstab 1:50	Date	16.10.2025

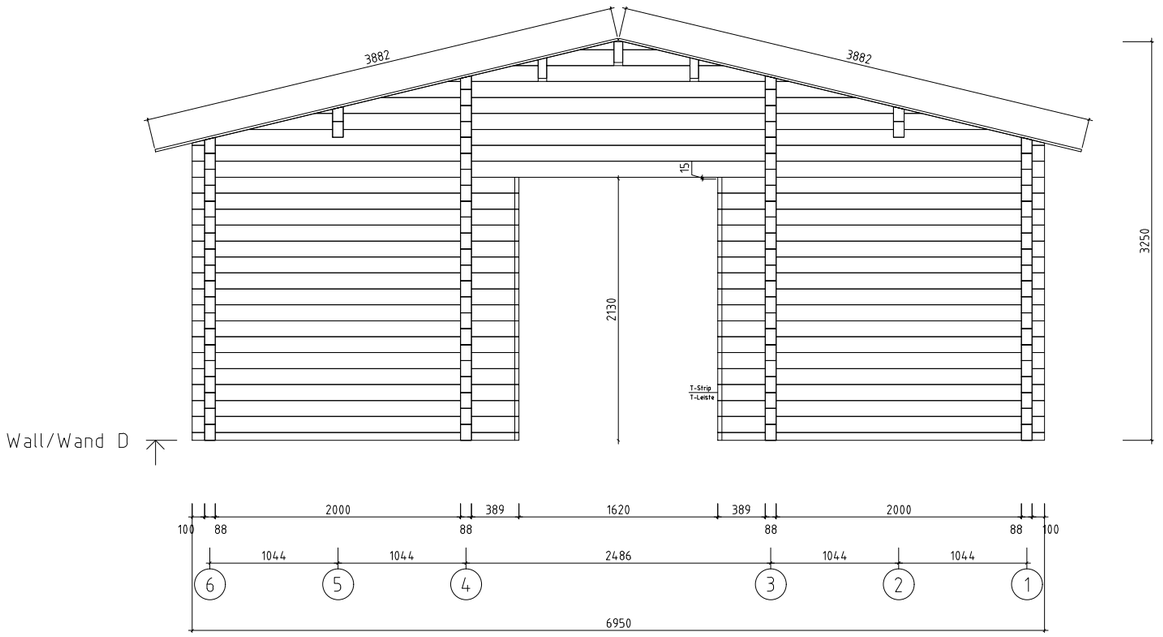


hansa24 www.hansa24.com	Name	Conference Room 695x1420 88		SKU	G0315
	Drawing/Zeichnung	Wall/Wand D		Format	A3
	Profile/Profil	8.8x13	Scale/Maßstab 1:50	Date	16.10.2025

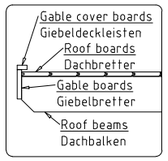


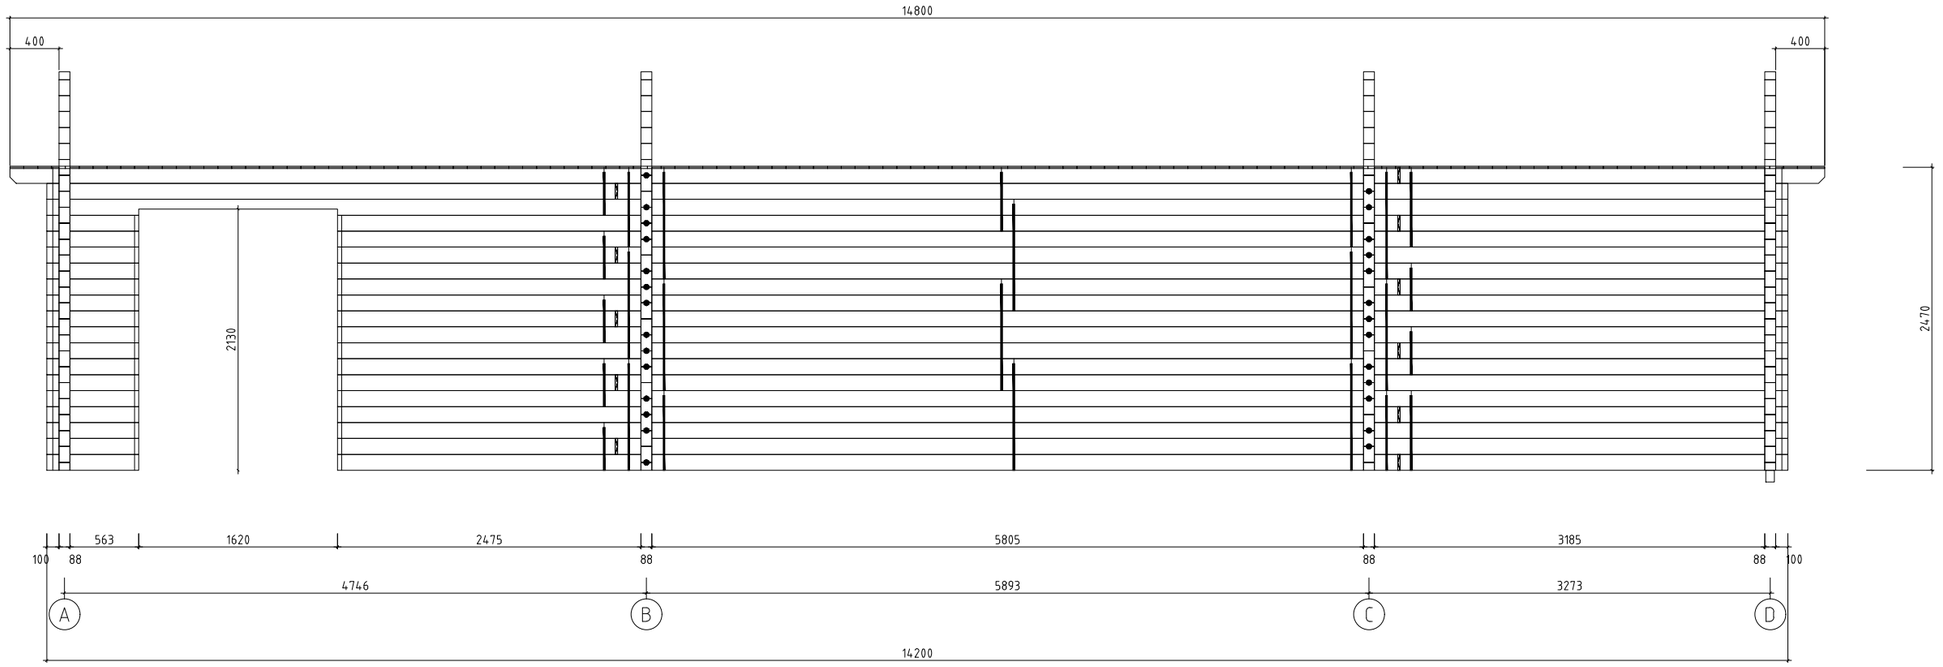

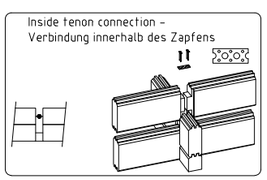


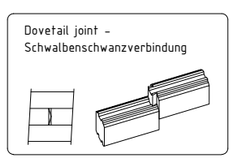


hansa24 www.hansa24.com	Name	Conference Room 695x1420 88		SKU	G0315
	Drawing/Zeichnung	Wall/Wand 1		Format	A3
	Profile/Profil	8.8x13	Scale/Maßstab 1:50	Date	16.10.2025

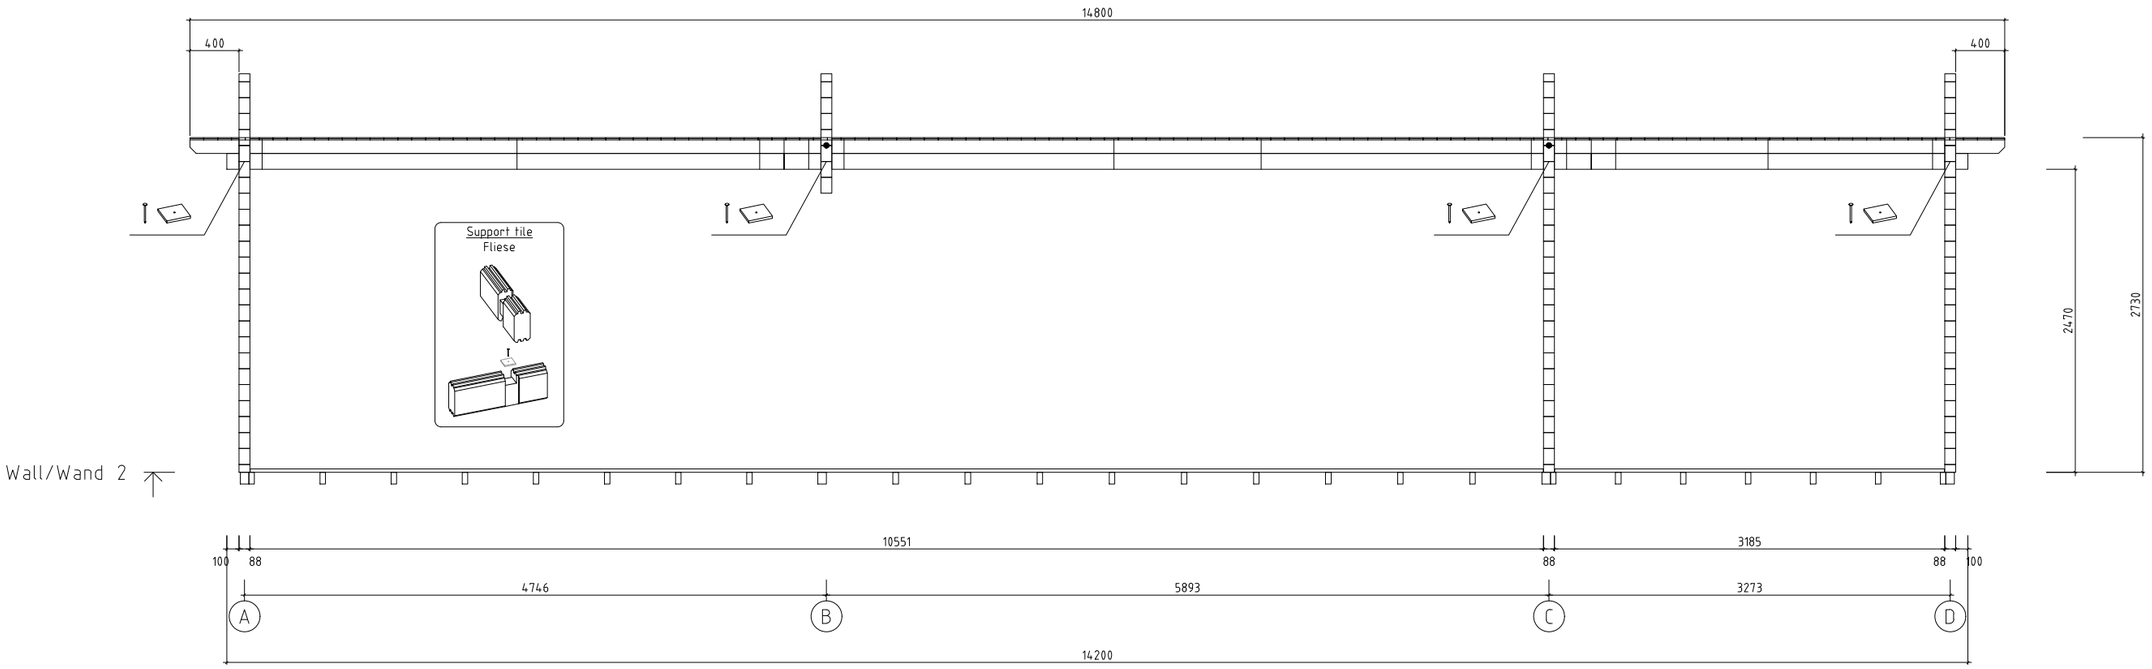


hansa24 www.hansa24.com	Name	Conference Room 695x1420 88		SKU	G0315
	Drawing/Zeichnung	Wall/Wand 2		Format	A3
	Profile/Profil	8.8x13	Scale/Maßstab 1:50	Date	16.10.2025

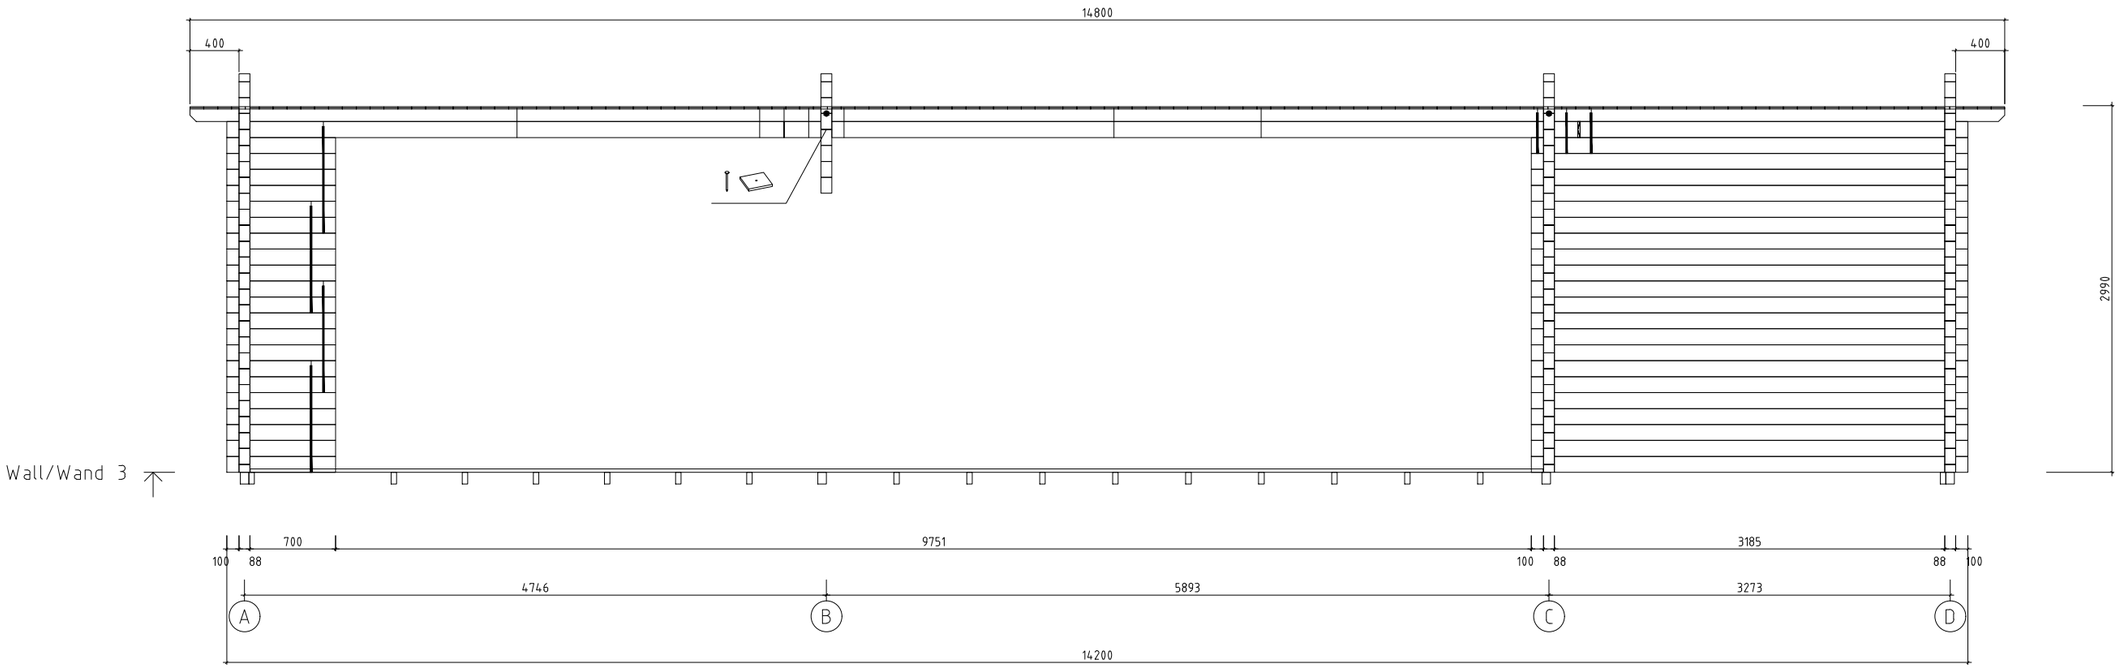


hansa24 www.hansa24.com	Name	Conference Room 695x1420 88		SKU	G0315
	Drawing/Zeichnung	Wall/Wand 3		Format	A3
	Profile/Profil	8.8x13	Scale/Maßstab 1:50	Date	16.10.2025

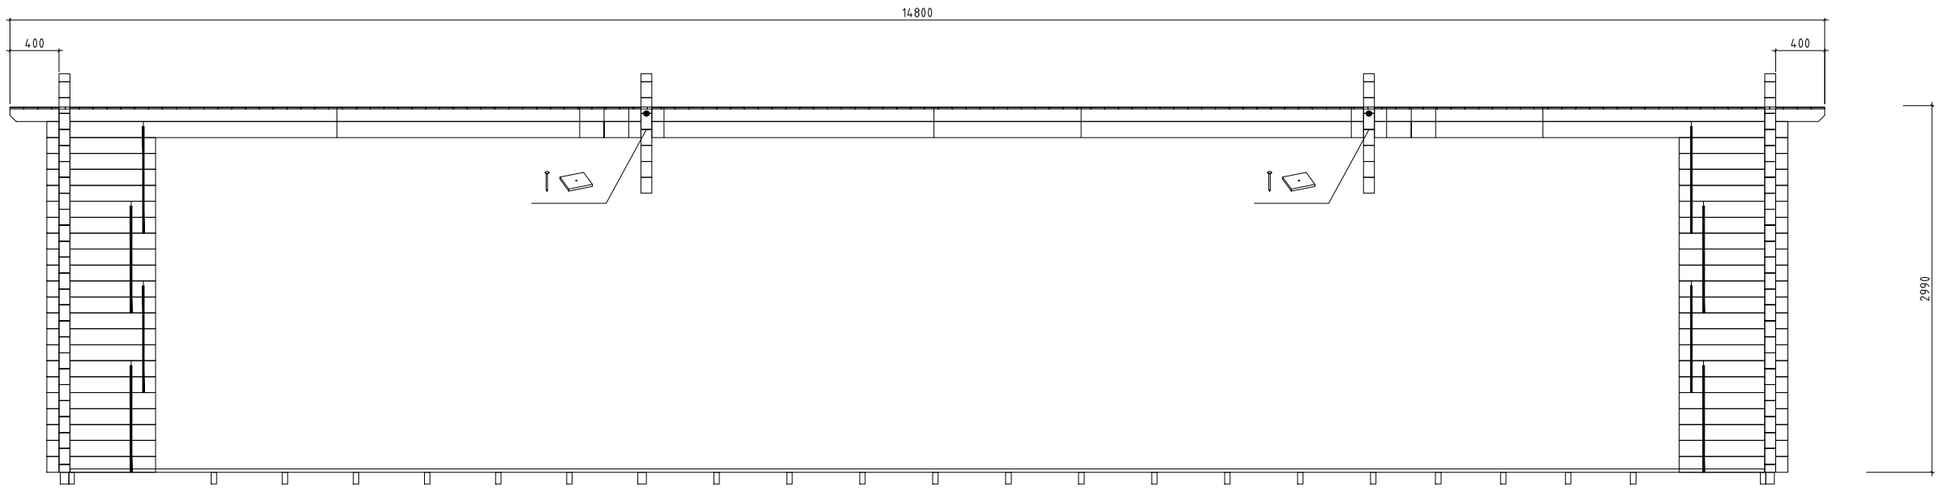


Wall/Wand 4

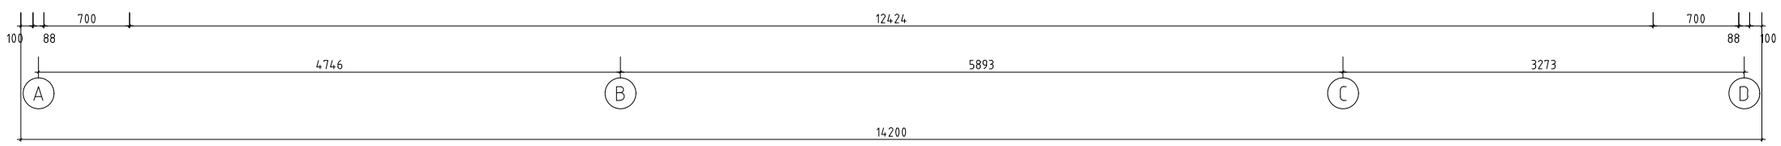

hansa24 www.hansa24.com	Name	Conference Room 695x1420 88		SKU	G0315
	Drawing/Zeichnung	Wall/Wand 4		Format	A3
	Profile/Profil	8.8x13	Scale/Maßstab 1:50	Date	16.10.2025

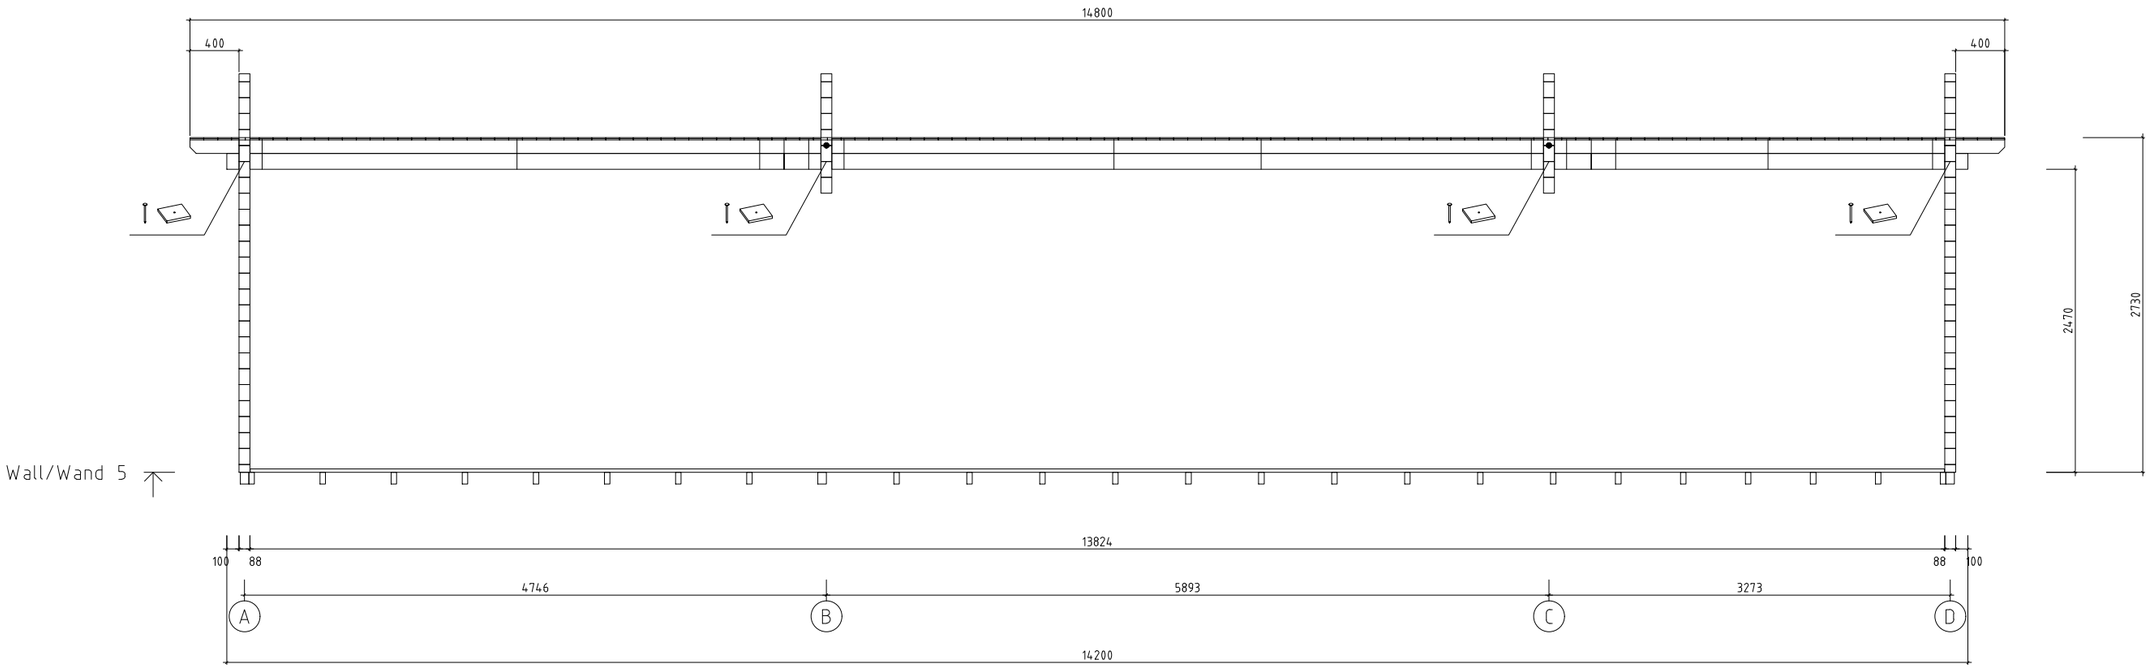

hansa24 www.hansa24.com	Name	Conference Room 695x1420 88		SKU	G0315
	Drawing/Zeichnung	Wall/Wand 5		Format	A3
	Profile/Profil	8.8x13	Scale/Maßstab 1:50	Date	16.10.2025

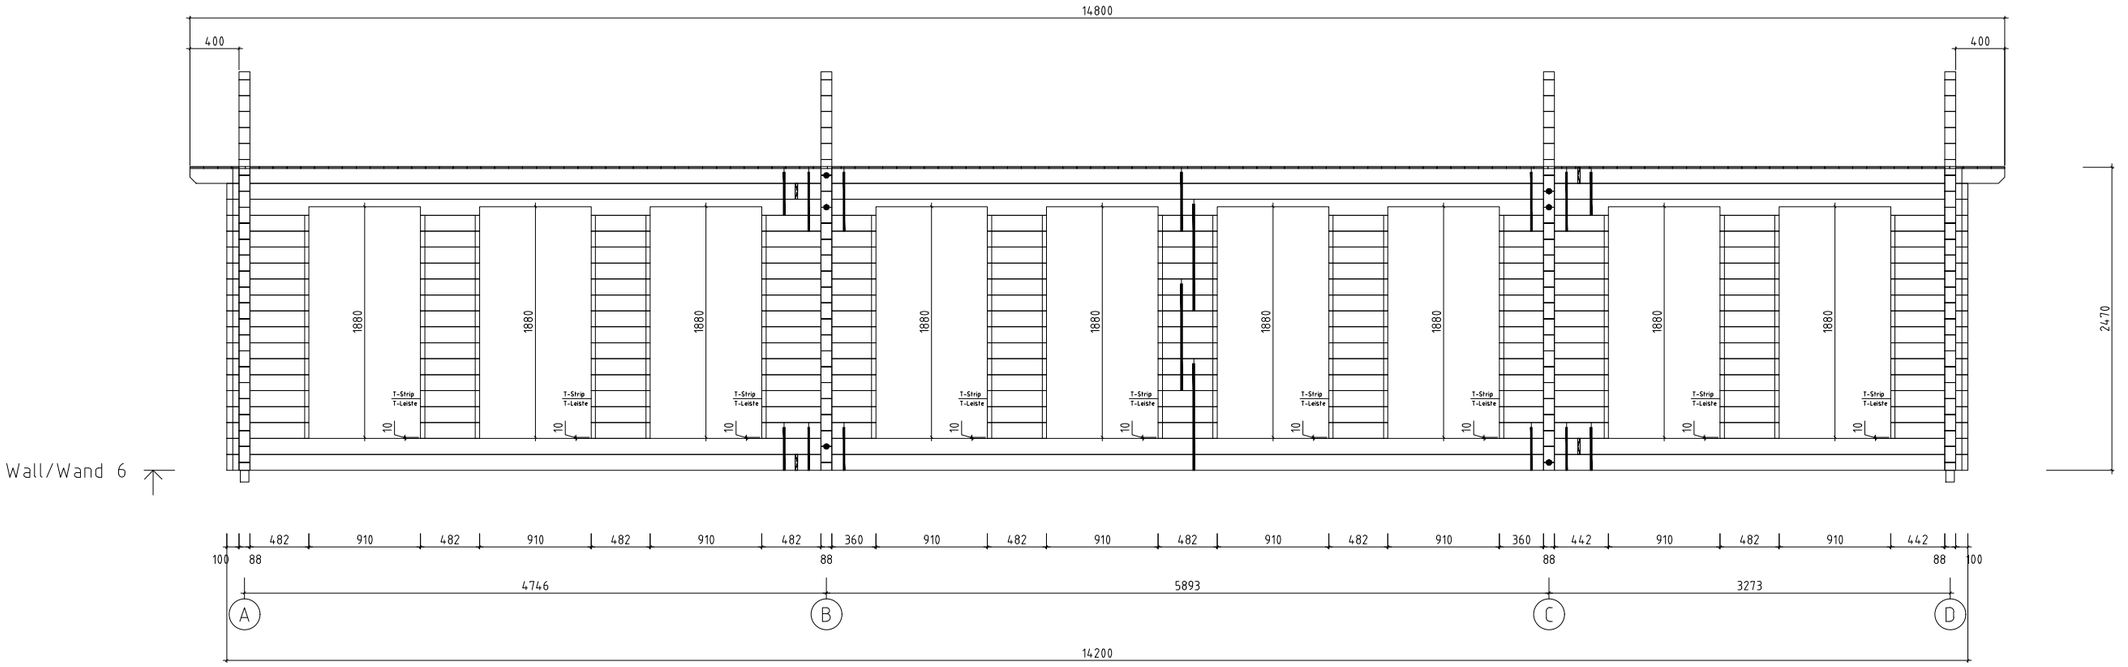

hansa24 www.hansa24.com	Name	Conference Room 695x1420 88		SKU	G0315
	Drawing/Zeichnung	Wall/Wand 6		Format	A3
	Profile/Profil	8.8x13	Scale/Maßstab 1:50	Date	16.10.2025