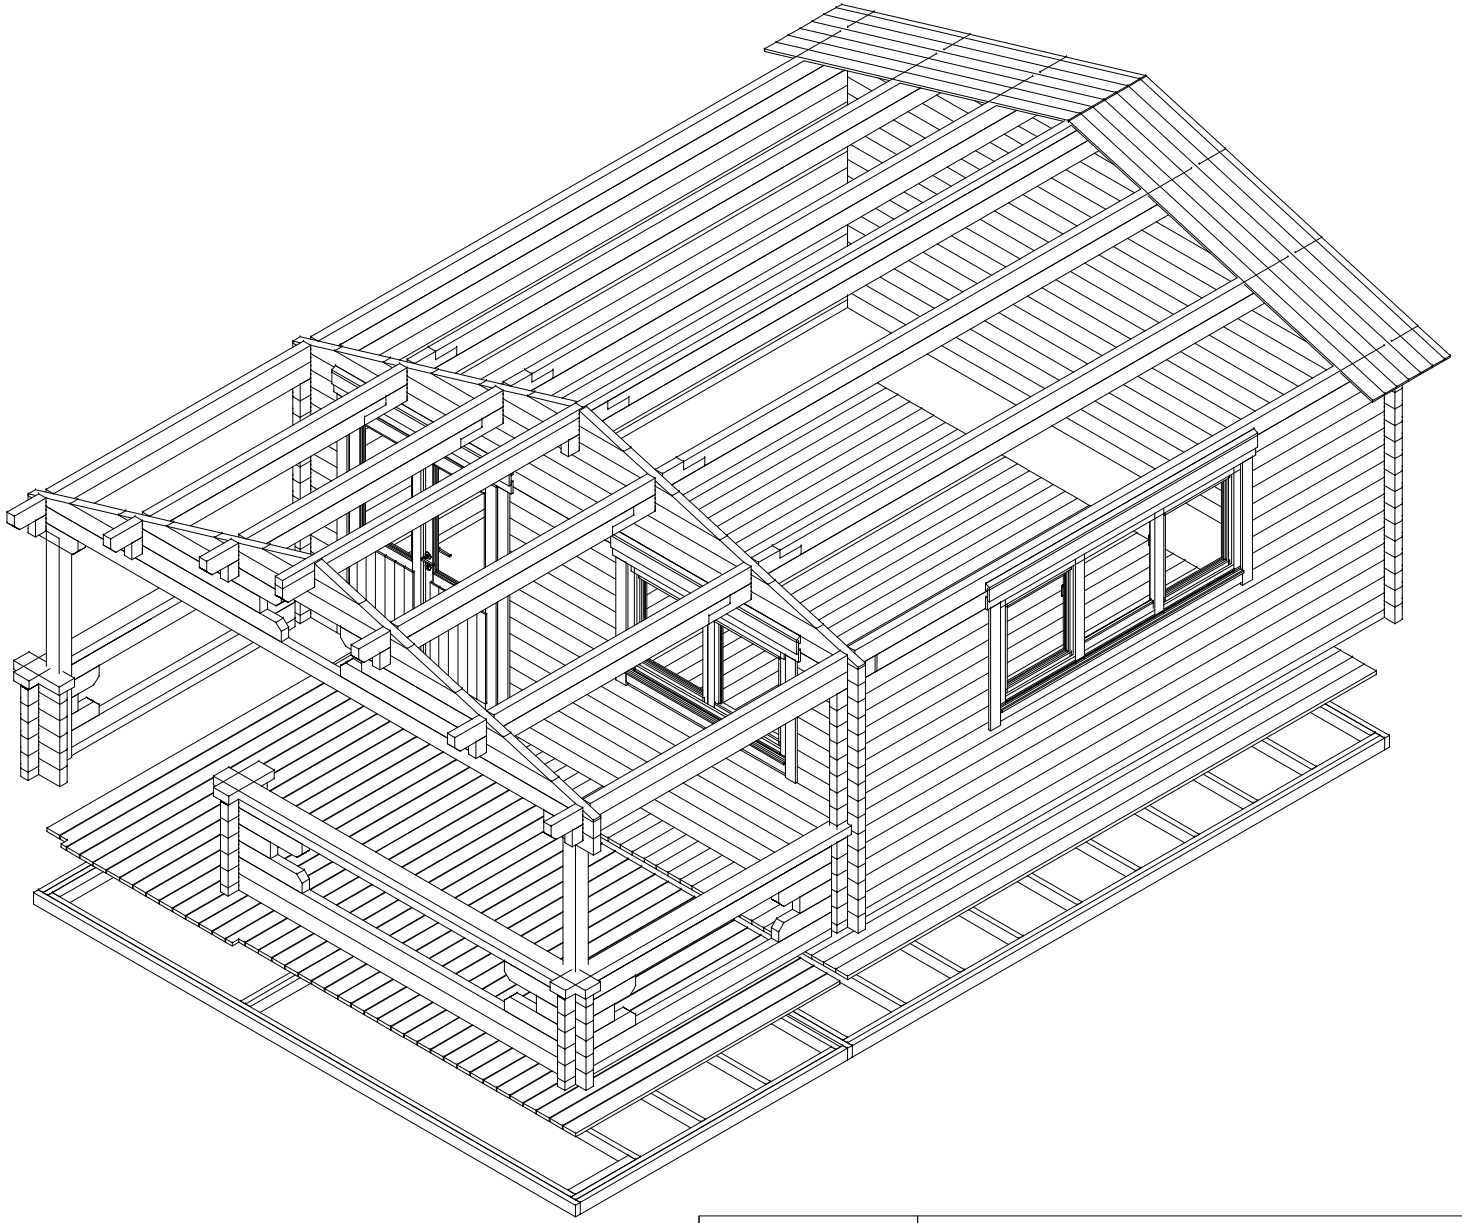
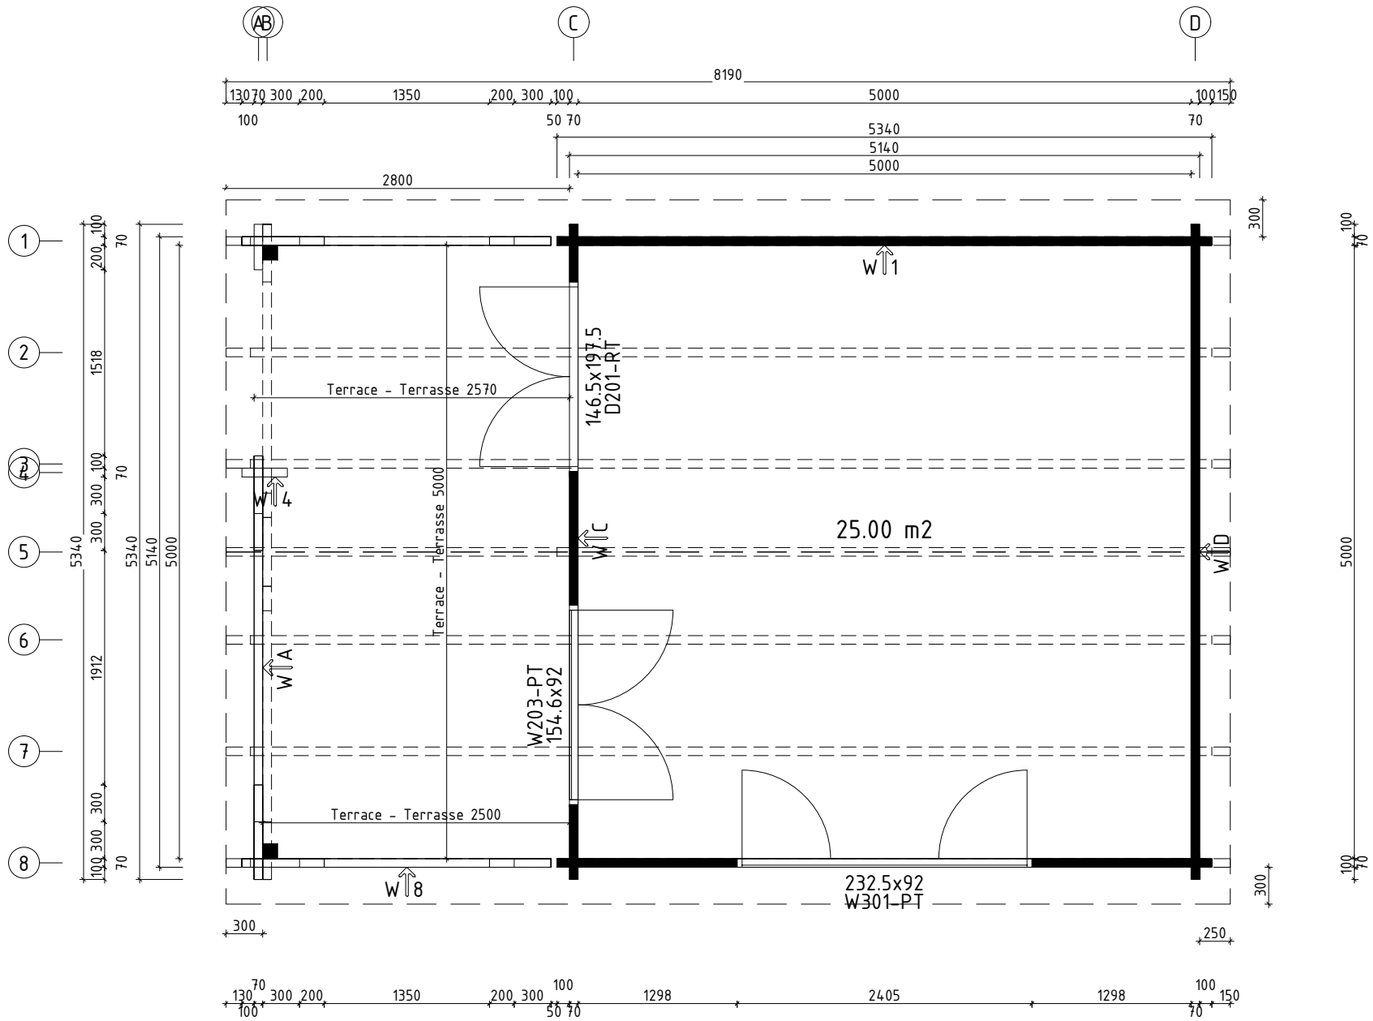
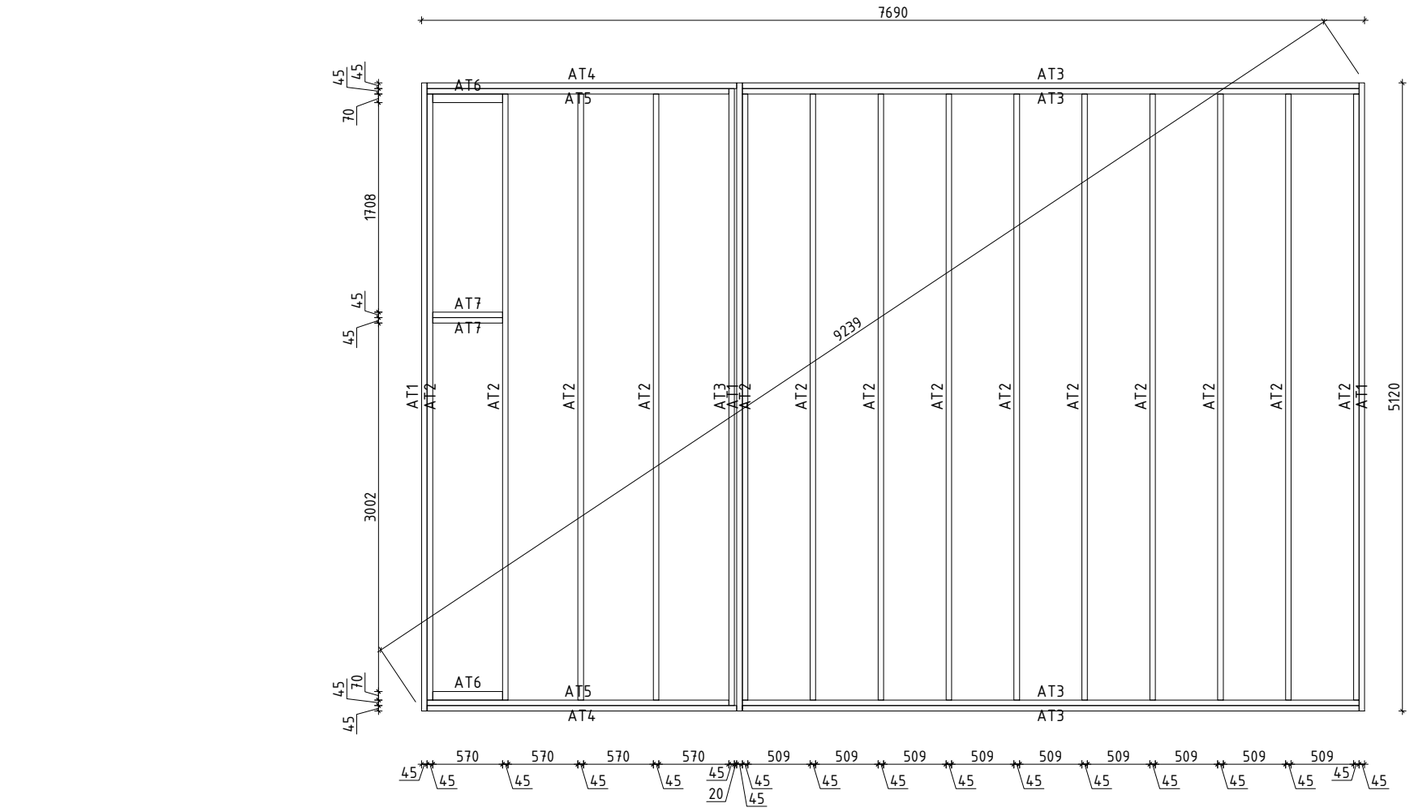
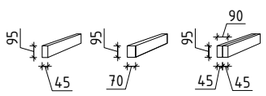


hansa24 www.hansa24.com	Name	Armin XL 534x534+VD+Terr 70		SKU	G0020
	Drawing/Zeichnung	3D		Format	
	Profile/Profil	7.0x13.5	Scale/Maßstab 1:50	Date	18.03.2025




















































hansa24 www.hansa24.com	Name	Armin XL 534x534+VD+Terr 70		SKU G0020
	Drawing/Zeichnung	Plan_Grundplan		Format A3
	Profile/Profil 7.0x13.5	Scale/Maßstab 1:50	Date 18.03.2025	






























hansa24 www.hansa24.com	Name	Armin XL 534x534+VD+Terr 70		SKU	G0020
	Drawing/Zeichnung	Foundation plan_Lagerholzplan		Format	A3
	Profile/Profil	7.0x13.5	Scale/Maßstab 1:50	Date	18.03.2025

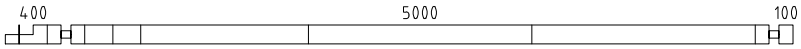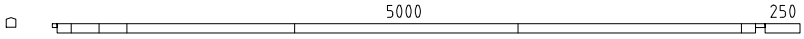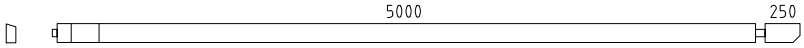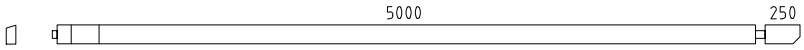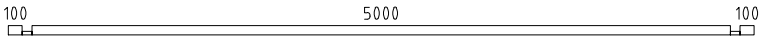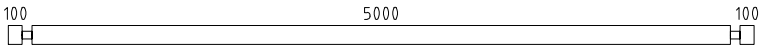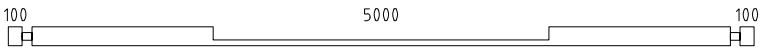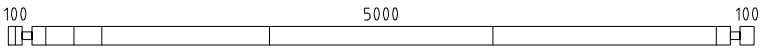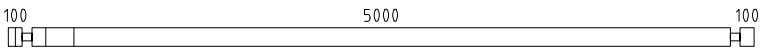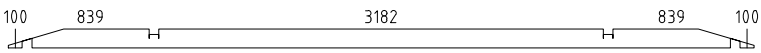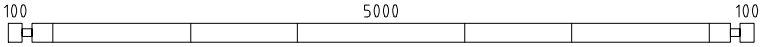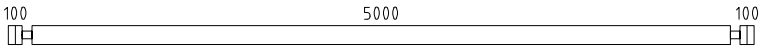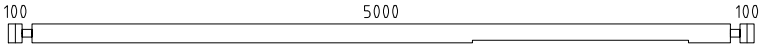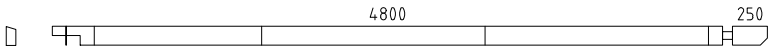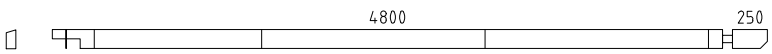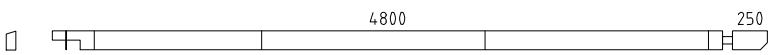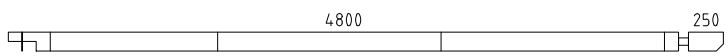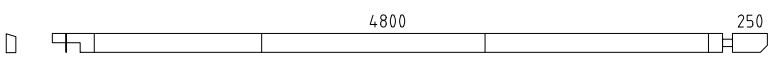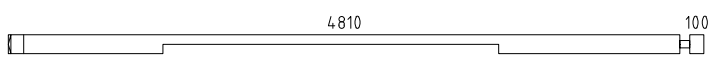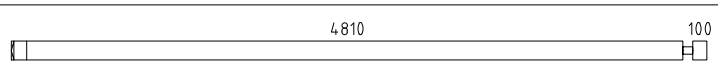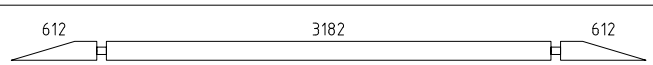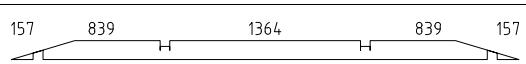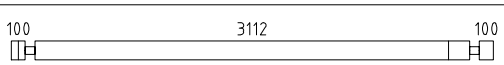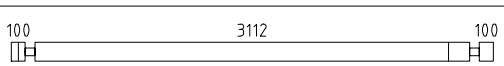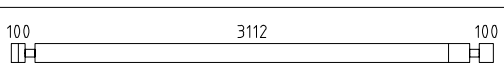Pos	Model Armin XL 534x534+VD+Terr 70	Pcs	Profile (mm)	Length (mm)
	Notice! The gable pieces can be partly pre-assembled! Please notice - those differ from the description given in the specification list.			
	Achtung! Die Giebelbohlen können teilweise schon vormontiert sein! Bitte beachten - diese erscheinen nicht ganz so wie in der Teileliste beschrieben.			
	✓ - Cut into length on site (if needed)! / Bitte selber anpassen (falls nötig)!			
001		4	70x135	5640
002		1	70x68	5355
003		1	70x135	5355
004		1	70x135	5355
005		2	70x68	5340
006		20	70x135	5340
007		1	70x135	5340
008		1	70x135	5340
009		1	70x135	5340
010		2	70x135	5340
011		1	70x135	5340
012		16	70x135	5340
013		1	70x135	5340
014		1	70x135	5120
015		1	70x135	5120
016		1	70x135	5120
017		1	70x135	5120
018		1	70x135	5120
019		1	70x135	4980
020		1	70x135	4980
021		2	70x135	4545
022		2	70x135	3636
023		1	70x135	3452
024		1	70x135	3452
025		1	70x135	3452

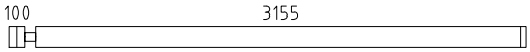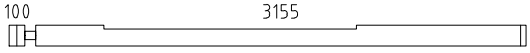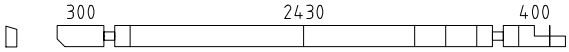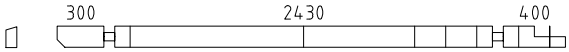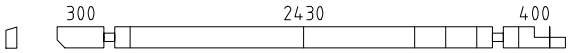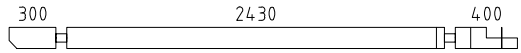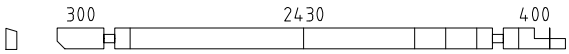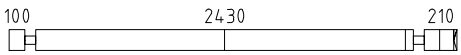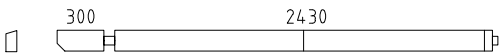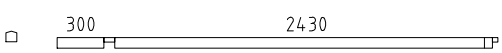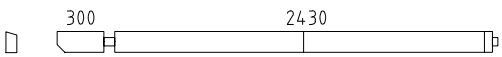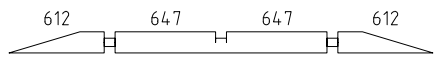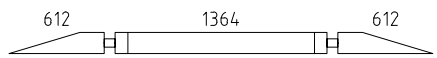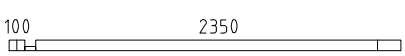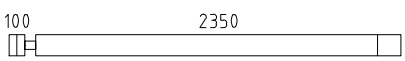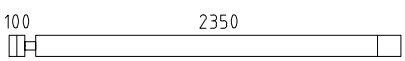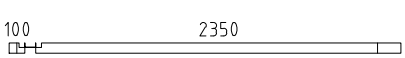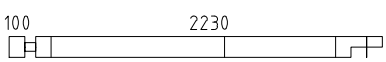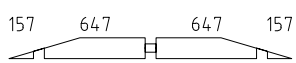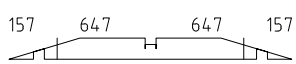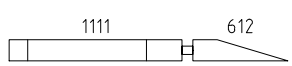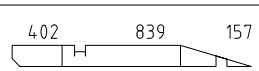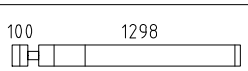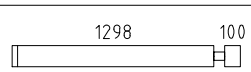Pos	Model Armin XL 534x534+VD+Terr 70	Pcs	Profile (mm)	Length (mm)
026		7	70x135	3325
027		1	70x135	3325
028		1	70x135	3270
029		1	70x135	3270
030		1	70x135	3270
031		1	70x135	3270
032		1	70x135	3270
033		2	70x135	2880
034		1	70x135	2835
035		1	70x68	2835
036		1	70x135	2835
037		2	70x135	2727
038		1	70x135	2727
039		2	70x68	2520
040		2	70x135	2520
041		2	70x135	2520
042		2	70x68	2520
043		4	70x135	2400
044		2	70x135	2390
045		2	70x135	1818
046		1	70x135	1818
047		2	70x135	1793
048		2	70x135	1538
049		1	70x135	1468
050		11	70x135	1468

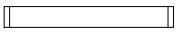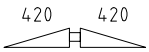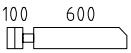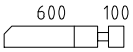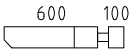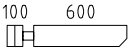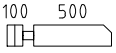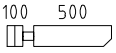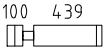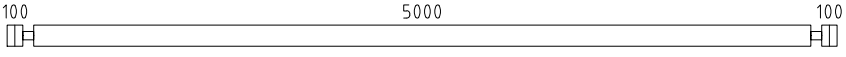 
 
Pos	Model Armin XL 534x534+VD+Terr 70	Pcs	Profile (mm)	Length (mm)
051		7	70x135	1090
052		3	70x125	909
053		1	70x135	770
054		1	70x135	770
055		1	70x135	770
056		1	70x135	770
057		2	70x135	670
058		2	70x135	670
059		7	70x135	609
060		2	70x135	500
061		2	70x135	500
062		3	70x135	470
063		2	70x135	470
064		1	70x135	470
065		15	70x135	470
066		10	70x135	370
067		1	70x135	370
068		1	70x68	370
069		1	70x68	370
070		2	70x135	300
Extra1		2	70x135	5340
AT6	FOUNDATION BEAMS (impregnated) - FUNDAMENTHÖLZER (imprägniert) 	2	70x95	570
AT1	FOUNDATION BEAMS (impregnated) - FUNDAMENTHÖLZER (imprägniert) 	3	45x95	5120
AT3	FOUNDATION BEAMS (impregnated) - FUNDAMENTHÖLZER (imprägniert) 	5	45x95	5030
AT2	FOUNDATION BEAMS (impregnated) - FUNDAMENTHÖLZER (imprägniert) 	14	45x95	4940



Pos	Model Armin XL 534x534+VD+Terr 70	Pcs	Profile (mm)	Length (mm)
AT4	FOUNDATION BEAMS (impregnated) - FUNDAMENTHÖLZER (imprägniert)	2	45x95	2525
AT5	FOUNDATION BEAMS (impregnated) - FUNDAMENTHÖLZER (imprägniert)	2	45x95	2460
AT7	FOUNDATION BEAMS (impregnated) - FUNDAMENTHÖLZER (imprägniert)	2	45x95	570
HRL1	Handrail - Handlauf	1	145x70	3512
HRL3	Handrail - Handlauf	2	145x70	2700
HRL2	Handrail - Handlauf	2	145x70	430
	ROOF BOARDS - DACHBRETTER	146+2	113x18	2994
	FLOOR BOARDS - FUSSBODENBRETTER	45+1	113x28	4995
	TERRACE BOARDS - BRETTER	14+1	120x28	2558
	TERRACE BOARDS - BRETTER	26	120x28	2495
	Ceiling mouldings - Deckenleisten (inside and outside - innen und außen) ✓		15x28	78 rm/lfm
	Floor mouldings - Fussbodenleisten ✓		14x55	22 rm/lfm
AD70-1	Adapter 70	2	120x106	810
RLA 01-1	Eave board - Traufenbrett 18x95	4	18x95	4095
RLI01-1	Eave slat - Traufenleiste 18x40 ✓		18x40	16.98 rm/lfm
VLA 02-1	Gable board - Giebelbrett 18x120 ✓ 16.5°	4	18x120	3194
VKL 01-1	Gable cover slat - Giebeldeckleiste 18x40 ✓	4	18x40	3094
TP1 20-1	Support post - Stützpfoste 120x120 v1	2	120x120	1854
TL70-1	T-strip - T-Leiste 70	2	48x70	750
TL70-2	T-strip - T-Leiste 70	2	48x70	885
TL70-3	T-strip - T-Leiste 70	2	48x70	1965
ÜV1	Metal bar - Metallstange Ø10	3	Ø10	770
ÜV2	Metal bar - Metallstange Ø10	6	Ø10	360
PJ02	Adjustable post support - Verstellbare Pfostenstütze M20	2		
ML01	Connecting strip for wall logs - Verbindugsstreifen für Wandbalken	3		

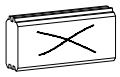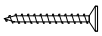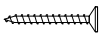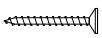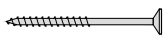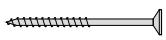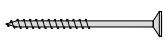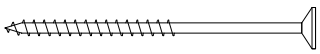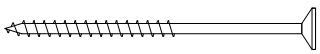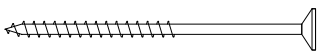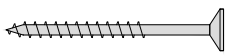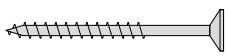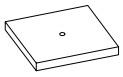Pos	Model Armin XL 534x534+VD+Terr 70	Pcs	Profile (mm)	Length (mm)
GD01	Diamond - Diamant 	2		
LK	Hit block - Schlaghölzer 	3		
N-0 2511	Nails - Nägel 2.5x50 for ceiling boards - für Dachbretter	1168		
N-0 2503	Nails - Nägel 2.5x60 for floor boards - für Fussbodenbretter	900		
N-0 2504	Nails - Nägel vierkant 2.5x50 for support tile - für Fliese 	15		
KR-0 3001	Screws - Schrauben 3.0x30 for ceiling mouldings - für Deckenleisten 	100		
KR-0 3002	Screws - Schrauben 3.0x30 for eave slats - für Traufenleisten 	36		
KR-0 3003	Screws - Schrauben 3.0x30 for floor mouldings - für Fussbodenleisten 	40		
KR-0 3522	Screws - Schrauben 3.5x45 C3 for connecting strip for wall logs - für Verbindugsstreifen für Wandbalken 	12		
KR-0 3523	Screws - Schrauben 3.5x45 C3 for diamonds - für Diamanten 	4		
KR-0 3525	Screws - Schrauben 3.5x45 C3 for eave boards - für Traufenbretter 	36		
KR-0 3527	Screws - Schrauben 3.5x45 C3 for gable boards - für Giebelbretter 	28		
KR-0 3521	Screws - Schrauben 3.5x45 C3 for gable cover slats - für Giebeldeckleisten 	28		
KR-0 4201	Screws - Schrauben 4.2x55 C3 for terrace boards - für Terrassenbretter 	400		
KR-0 5080	Screws - Schrauben 5.0x100 for foundation beams - für Fundamenthölzer 	120		
KR-0 5092	Screws - Schrauben 5.0x100 for support posts - für Stützpfosten 	4		
KR-0 5090	Screws - Schrauben 5.0x100 for wall logs - für Wandbalken 	5		
KR-0 5037	Screws - Schrauben 5.0x70 C3 for handrail - für handlauf 	20		
KR-0 5033	Screws - Schrauben 5.0x70 C3 for post supports - für Pfostenstützen 	16		
TPL01	Support tile - Fliese 	15		
KL1	Threaded rod - Gewindestange M8 	4		2000
KL2	Threaded rod - Gewindestange M8 	7		840
KL3	Threaded rod - Gewindestange M8 	2		570
KL4	Threaded rod - Gewindestange M8 	2		435
KL5	Threaded rod - Gewindestange M8 	7		368



Pos	Model Armin XL 534x534+VD+Terr 70	Pcs	Profile (mm)	Length (mm)
KL6	Threaded rod - Gewindestange M8 	4		325
KL7	Threaded rod - Gewindestange M8 	2		300
KL8	Threaded rod - Gewindestange M8 	22		300
KL9	Threaded rod - Gewindestange M8 	22		300
KL10	Threaded rod - Gewindestange M8 	5		165
KL11	Threaded rod - Gewindestange M8 	2		165
KL12	Threaded rod - Gewindestange M8 	2		165
	Nut - Mutter M8 	77		
	Washer - Scheibe M8x24 	77		
	Extended nut - Langmutter M8 	4		
	Drive-in nut - Einschlagmutter M8 	77		


Name	Armin XL 534x534+VD+Terr 70	Profile	File	Page 6/9

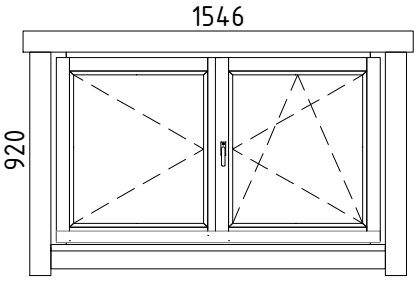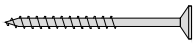
Pos	Model Armin XL 534x534+VD+Terr 70	Pcs	Profile (mm)	Length (mm)
	WINDOW 1546x920 W5-D70P-0XT-15460920  W203-PT Right handed - DIN rechts Tempered glass - Gehärtetes Glas Opens inside - Öffnet innen	1		
VIHM 01-1	Rain deflector - Regenabweiser 	1	36x134	1746
KR-0 4001	Screws - Schrauben 4.0x60 C3 for rain deflector - für Regenabweiser 	5		

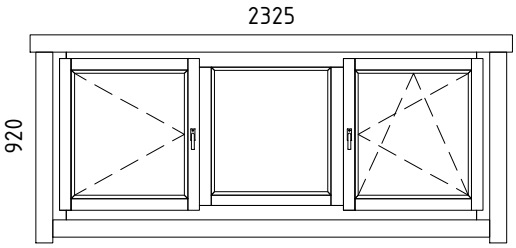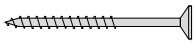
Pos	Model Armin XL 534x534+VD+Terr 70	Pcs	Profile (mm)	Length (mm)
	WINDOW 2325x920 W5-T70P-0XT-23250920  W301-PT Right handed - DIN rechts Tempered glass - Gehärtetes Glas Opens inside - Öffnet innen	1		
VIHM 01-2	Rain deflector - Regenabweiser 	1	36x134	2525
KR-0 4001	Screws - Schrauben 4.0x60 C3 for rain deflector - für Regenabweiser 	6		


Name	Armin XL 534x534+VD+Terr 70	Profile	File	Page 8/9

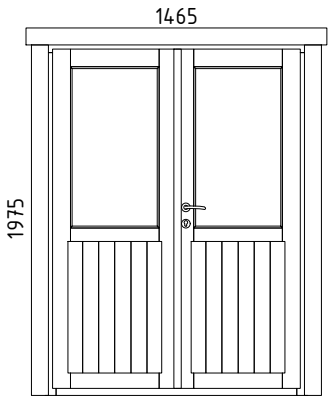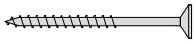Pos	Model Armin XL 534x534+VD+Terr 70	Pcs	Profile (mm)	Length (mm)
	DOOR 1465x1975 D5-D70R-5XT-14651975  D201-RT Right handed - DIN rechts Tempered glass - Gehärtetes Glas Opens outside - Öffnet aussen	1		
VIHM 01-3	Rain deflector - Regenabweiser 	1	36x134	1665
DL58-1	slat - leiste 18x58 for door bottom - für Türboden	1	18x58	1525
KR-0 4001	Screws - Schrauben 4.0x60 C3 for rain deflector - für Regenabweiser 	4		

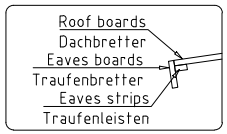


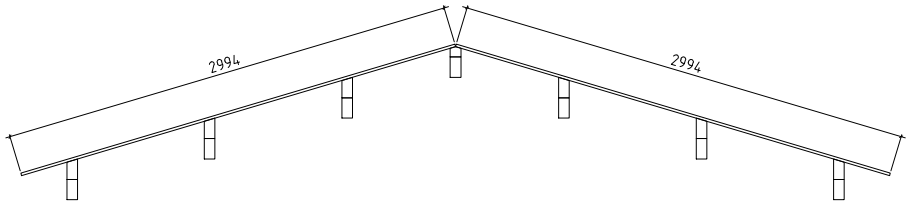

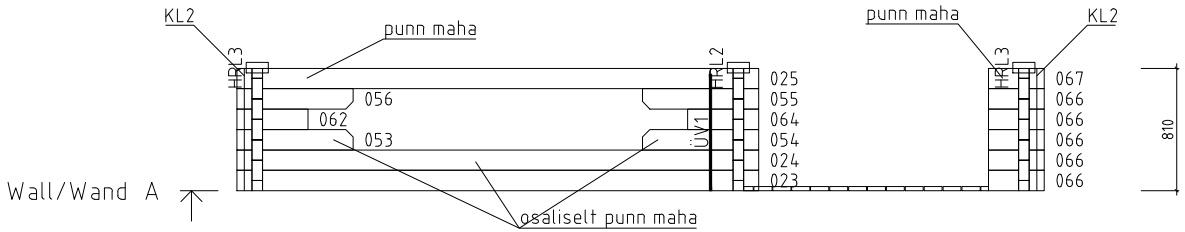


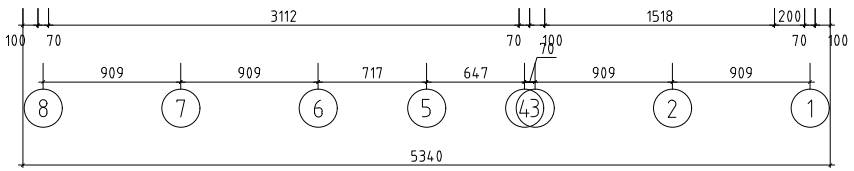


hansa24 www.hansa24.com	Name	Armin XL 534x534+VD+Terr 70		SKU	G0020
	Drawing/Zeichnung	Wall/Wand A		Format	A4
	Profile/Profil	7x13.5	Scale/Maßstab 1:50	Date	18.03.2025

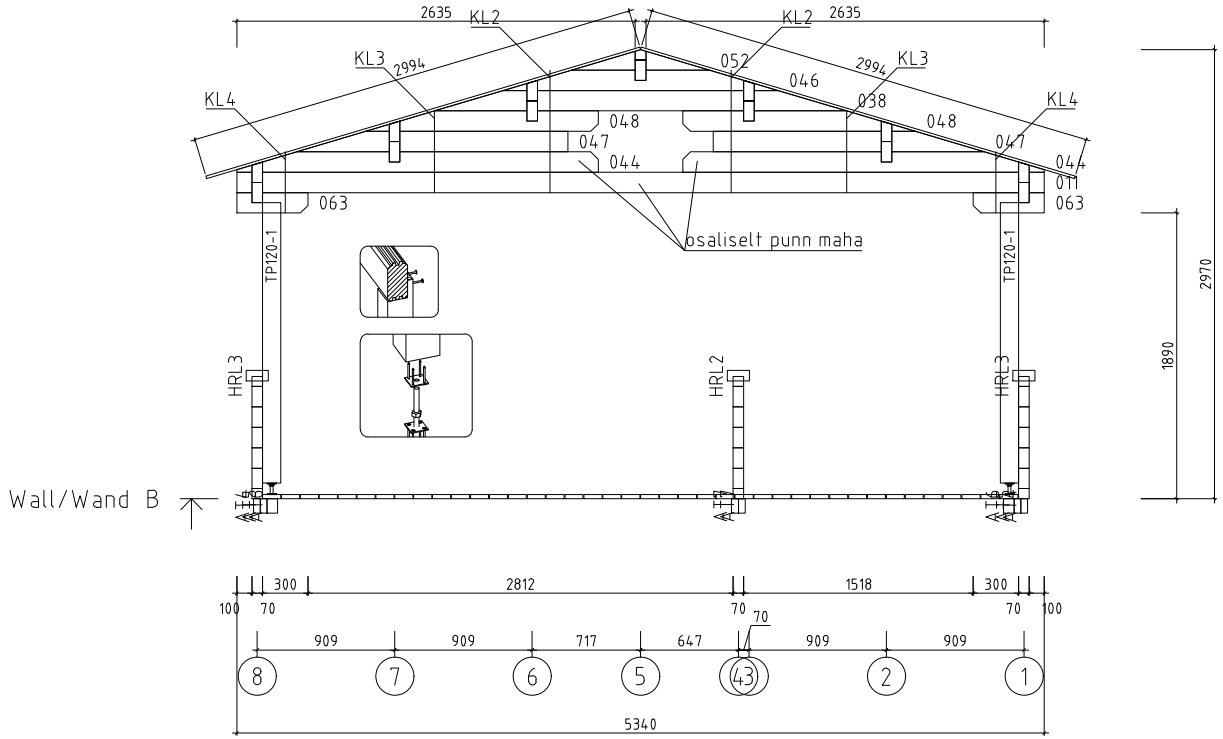


hansa24 www.hansa24.com	Name	Armin XL 534x534+VD+Terr 70		SKU	G0020
	Drawing/Zeichnung	Wall/Wand B		Format	A4
	Profile/Profil	7x13.5	Scale/Maßstab 1:50	Date	18.03.2025

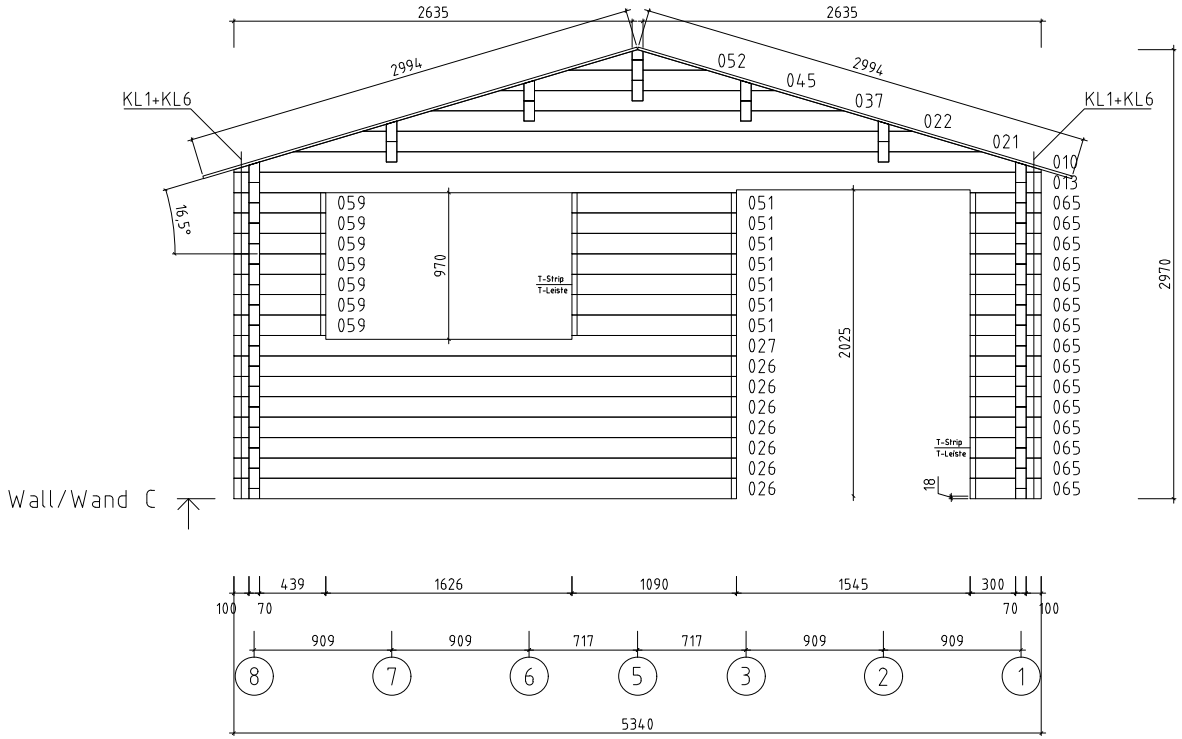



hansa24 www.hansa24.com	Name	Armin XL 534x534+VD+Terr 70		SKU	G0020
	Drawing/Zeichnung	Wall/Wand C		Format	A4
	Profile/Profil	7x13.5	Scale/Maßstab 1:50	Date	18.03.2025

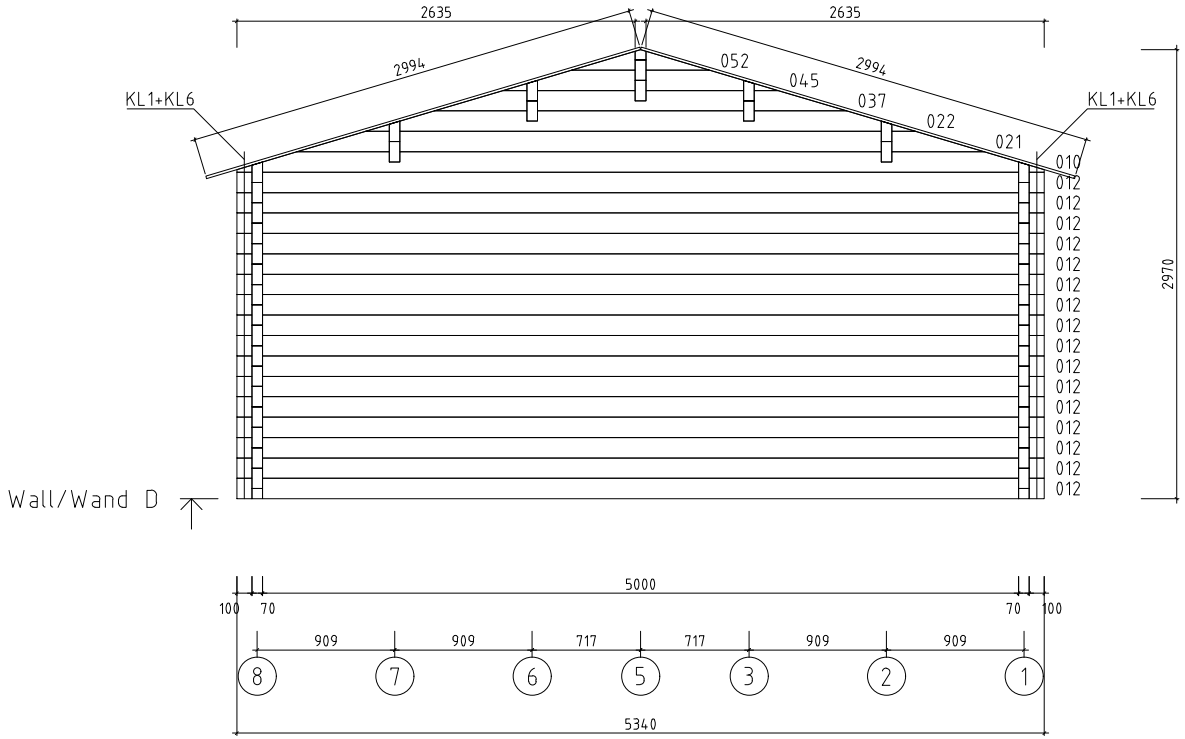



hansa24 www.hansa24.com	Name	Armin XL 534x534+VD+Terr 70		SKU	G0020
	Drawing/Zeichnung	Wall/Wand D		Format	A4
	Profile/Profil	7x13.5	Scale/Maßstab 1:50	Date	18.03.2025

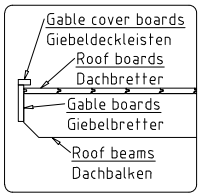

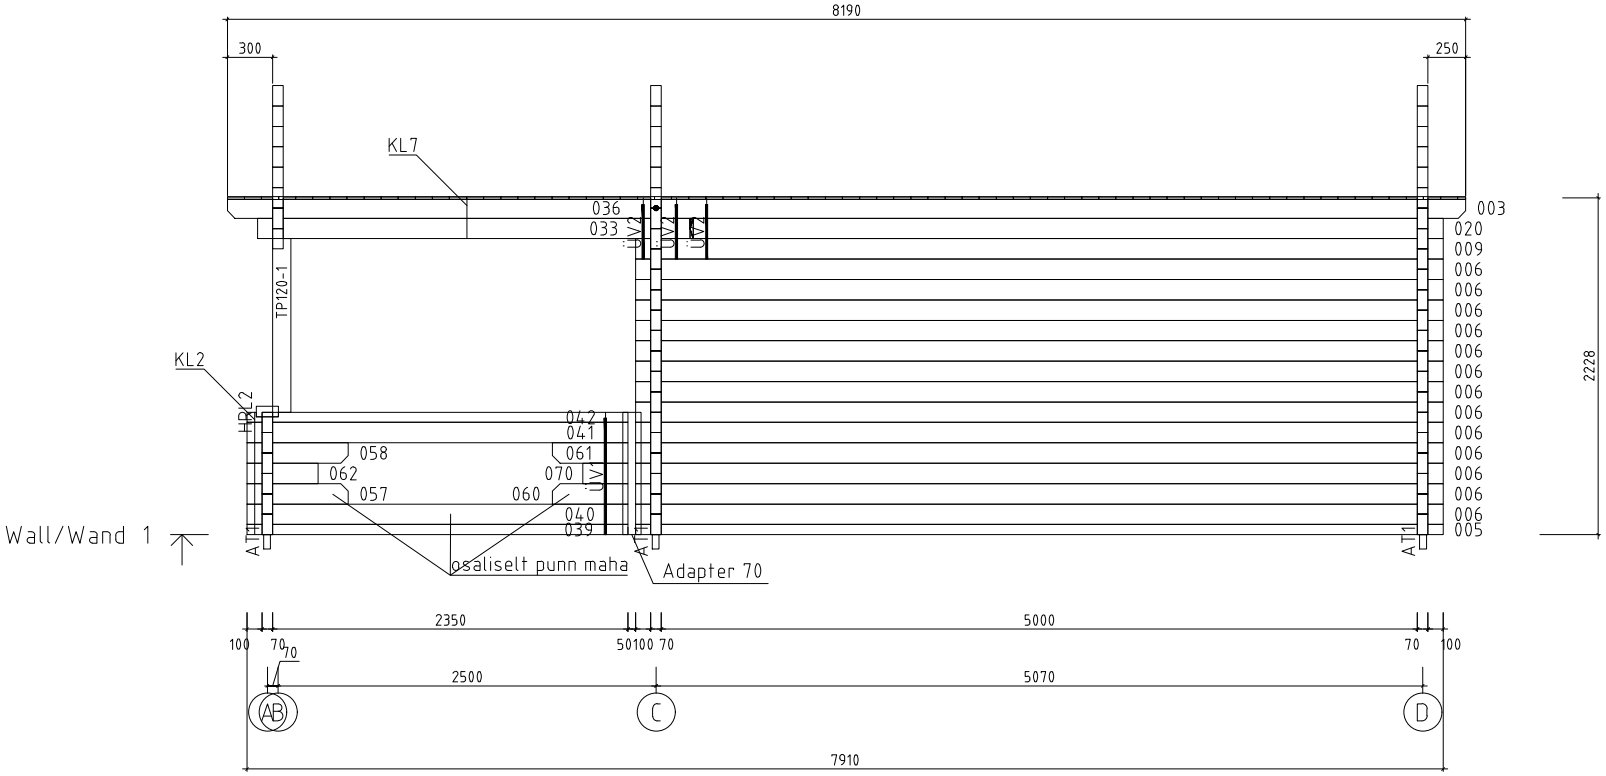


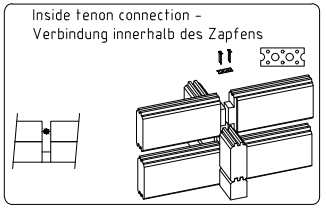


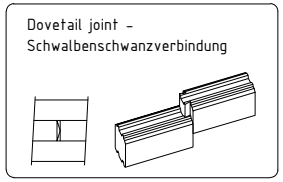

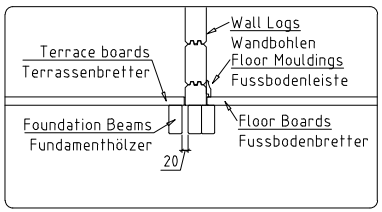


hansa24 www.hansa24.com	Name	Armin XL 534x534+VD+Terr 70		SKU	G0020
	Drawing/Zeichnung	Wall/Wand 1		Format	A4
	Profile/Profil	7x13.5	Scale/Maßstab 1:50	Date	18.03.2025

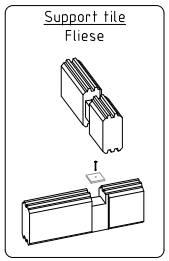


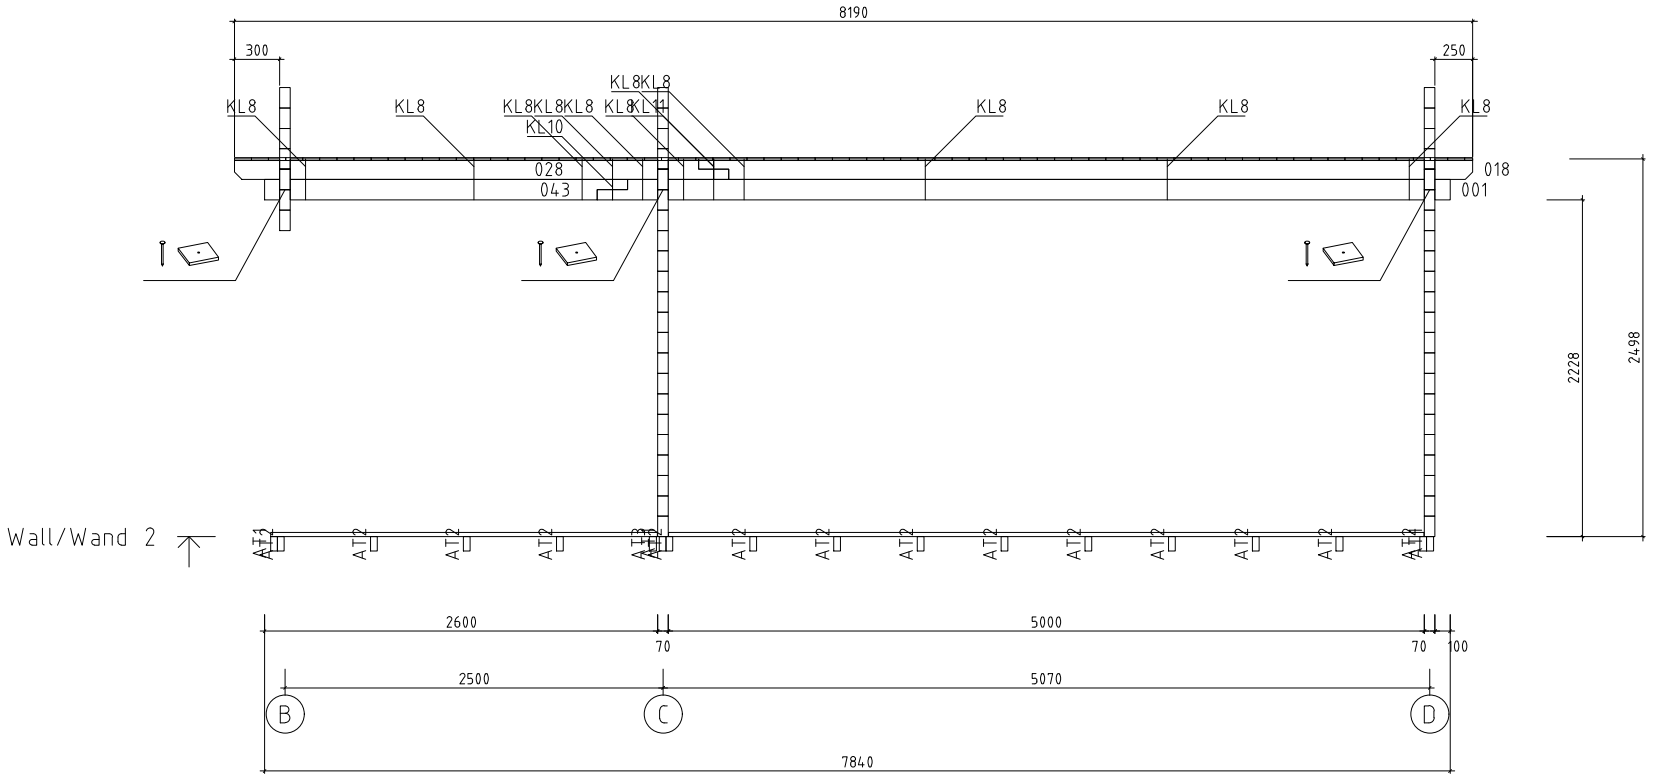


hansa24 www.hansa24.com	Name	Armin XL 534x534+VD+Terr 70		SKU	G0020
	Drawing/Zeichnung	Wall/Wand 2		Format	A4
	Profile/Profil	7x13.5	Scale/Maßstab 1:50	Date	18.03.2025

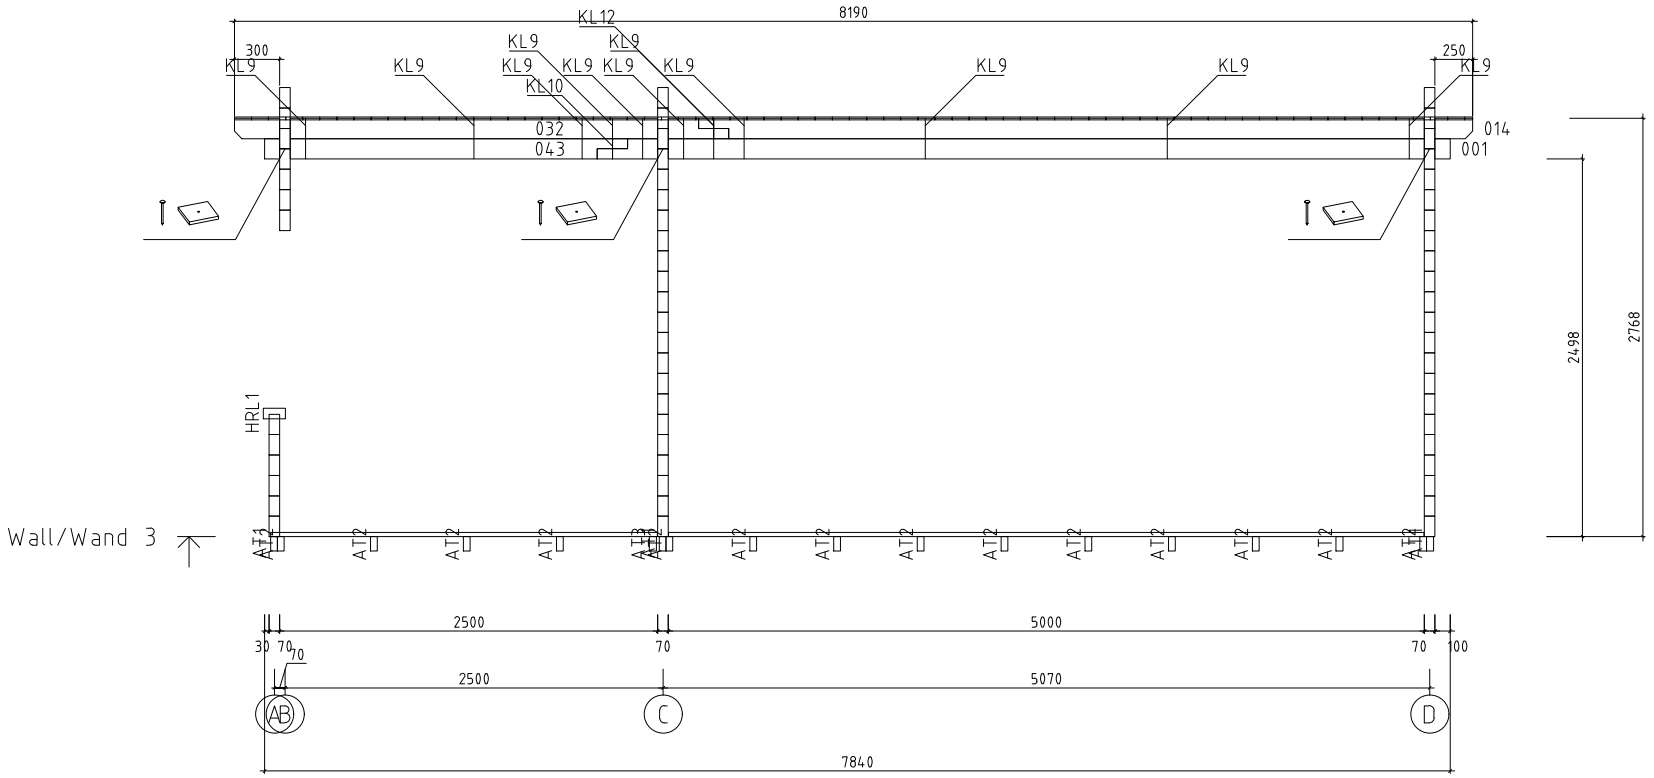


hansa24 www.hansa24.com	Name	Armin XL 534x534+VD+Terr 70		SKU	G0020
	Drawing/Zeichnung	Wall/Wand 3		Format	A4
	Profile/Profil	7x13.5	Scale/Maßstab 1:50	Date	18.03.2025

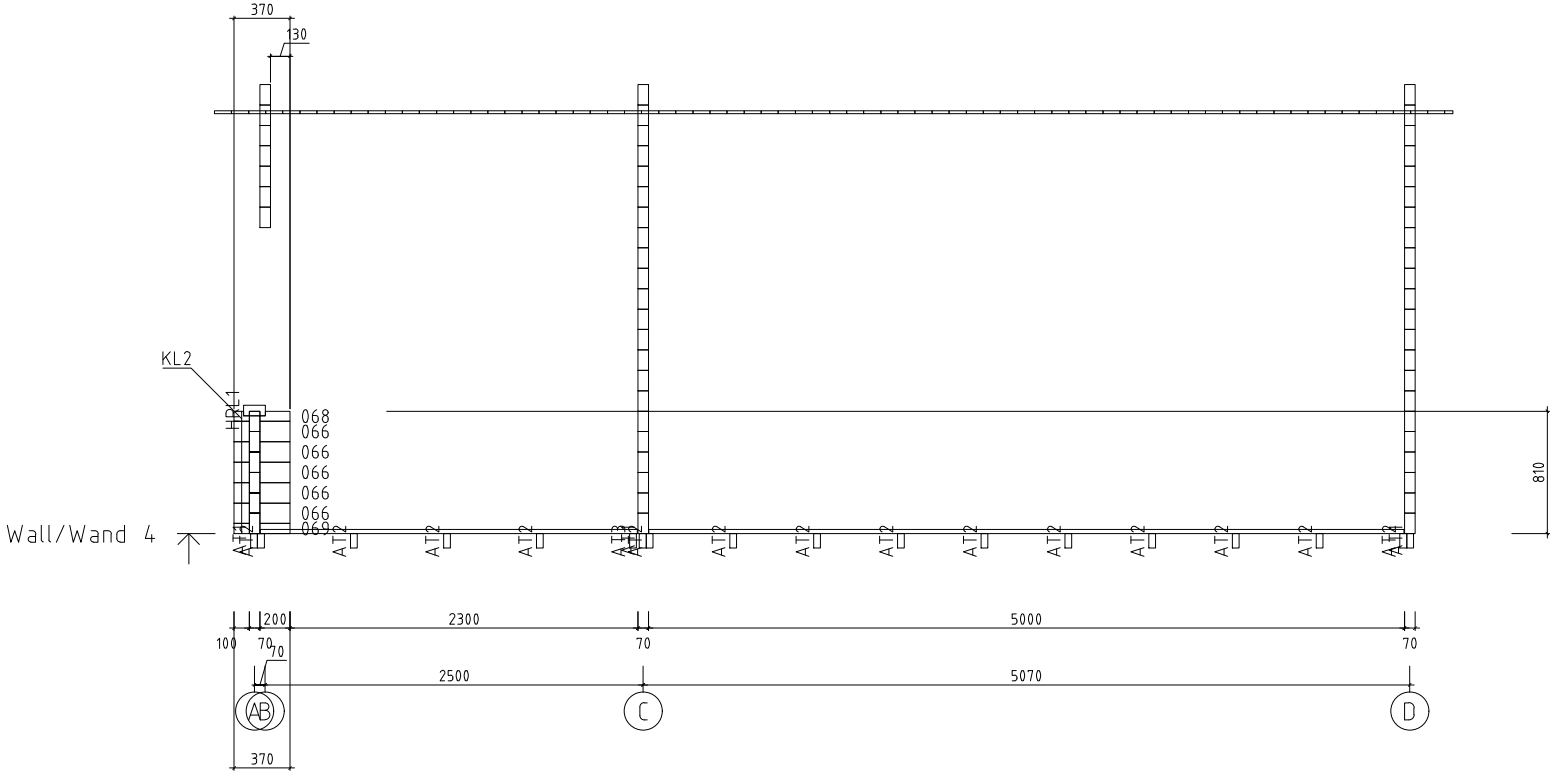


hansa24 www.hansa24.com	Name	Armin XL 534x534+VD+Terr 70		SKU	G0020
	Drawing/Zeichnung	Wall/Wand 4		Format	A4
	Profile/Profil	7x13.5	Scale/Maßstab 1:50	Date	18.03.2025

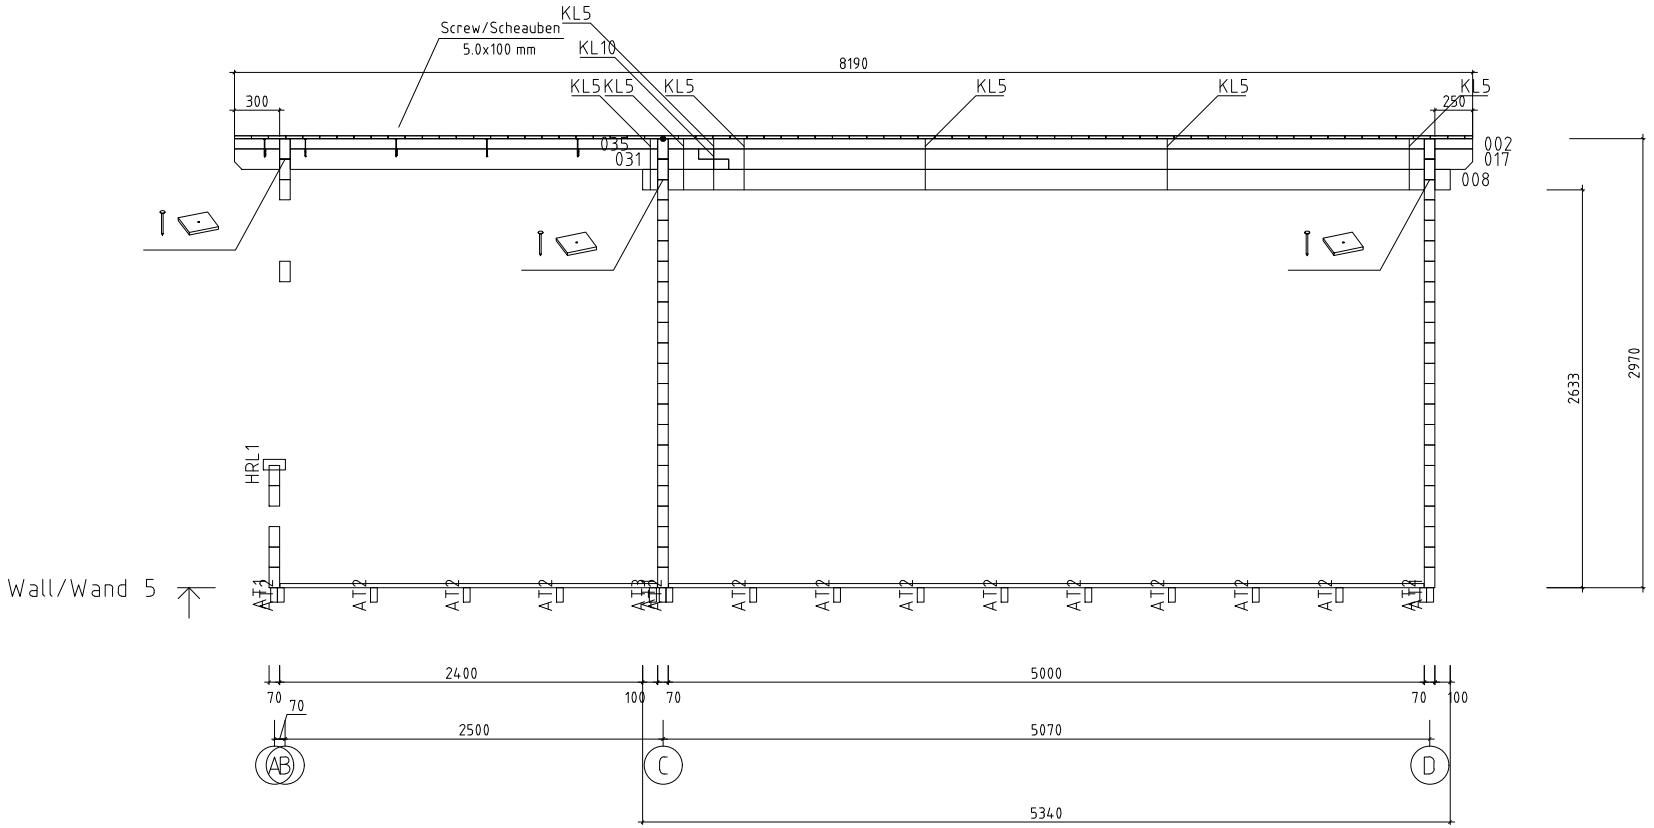


hansa24 www.hansa24.com	Name	Armin XL 534x534+VD+Terr 70		SKU	G0020
	Drawing/Zeichnung	Wall/Wand 5		Format	A4
	Profile/Profil	7x13.5	Scale/Maßstab 1:50	Date	18.03.2025

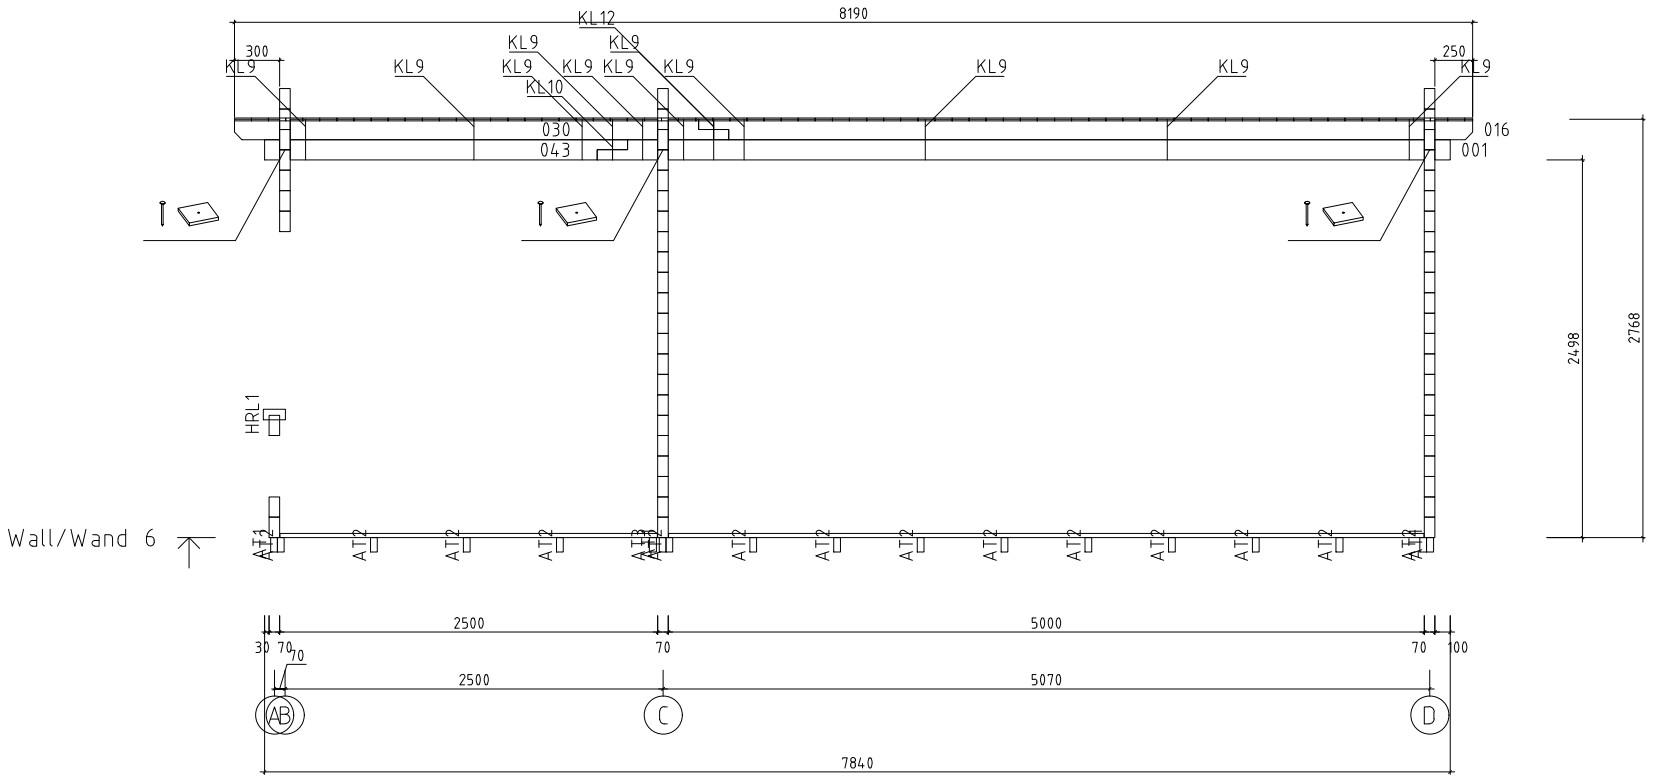



hansa24 www.hansa24.com	Name	Armin XL 534x534+VD+Terr 70		SKU	G0020
	Drawing/Zeichnung	Wall/Wand 6		Format	A4
	Profile/Profil	7x13.5	Scale/Maßstab 1:50	Date	18.03.2025

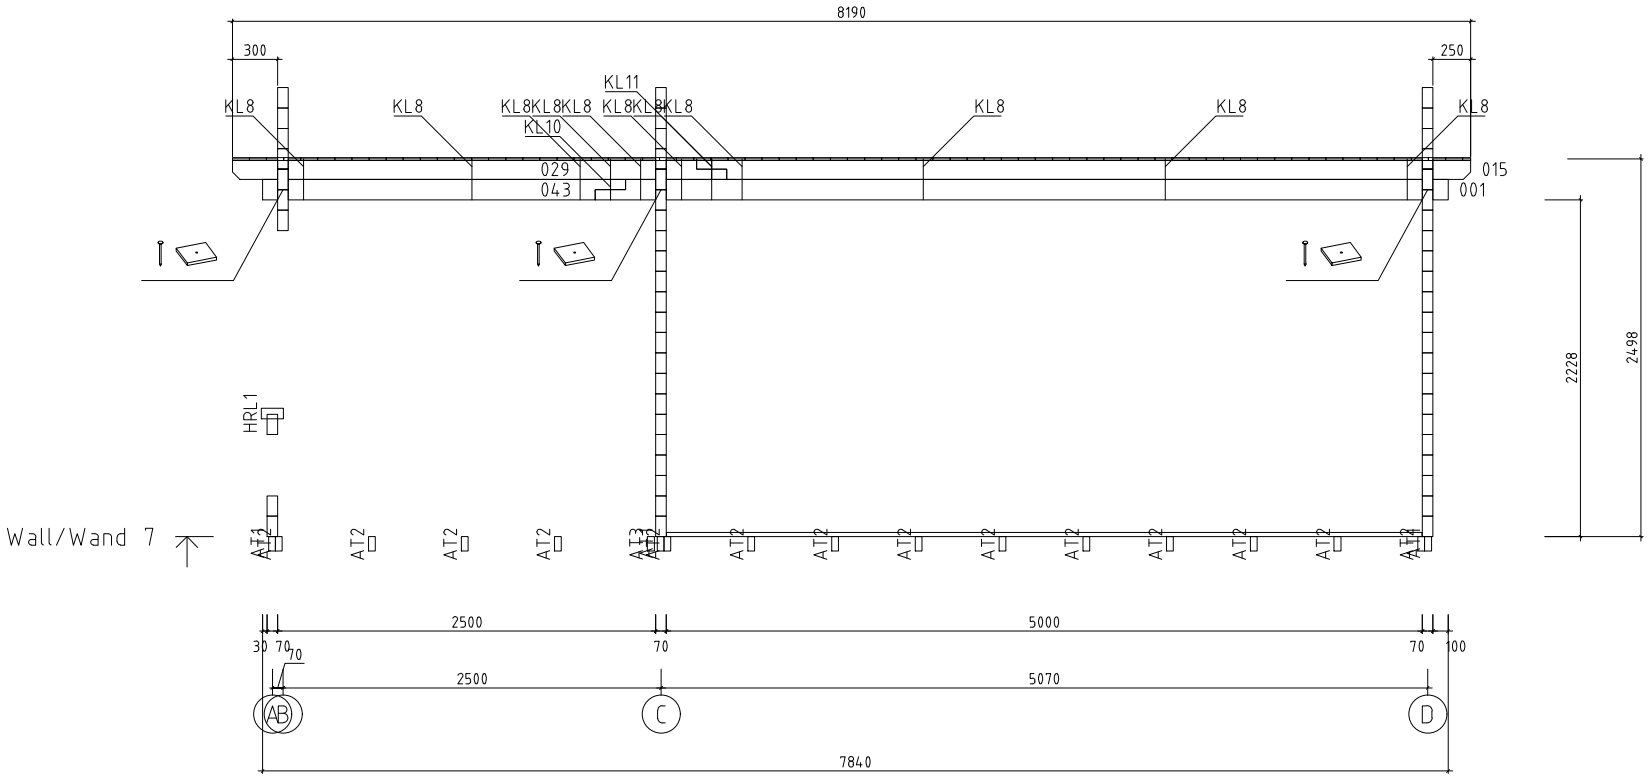

hansa24 www.hansa24.com	Name	Armin XL 534x534+VD+Terr 70		SKU	G0020
	Drawing/Zeichnung	Wall/Wand 7		Format	A4
	Profile/Profil	7x13.5	Scale/Maßstab 1:50	Date	18.03.2025

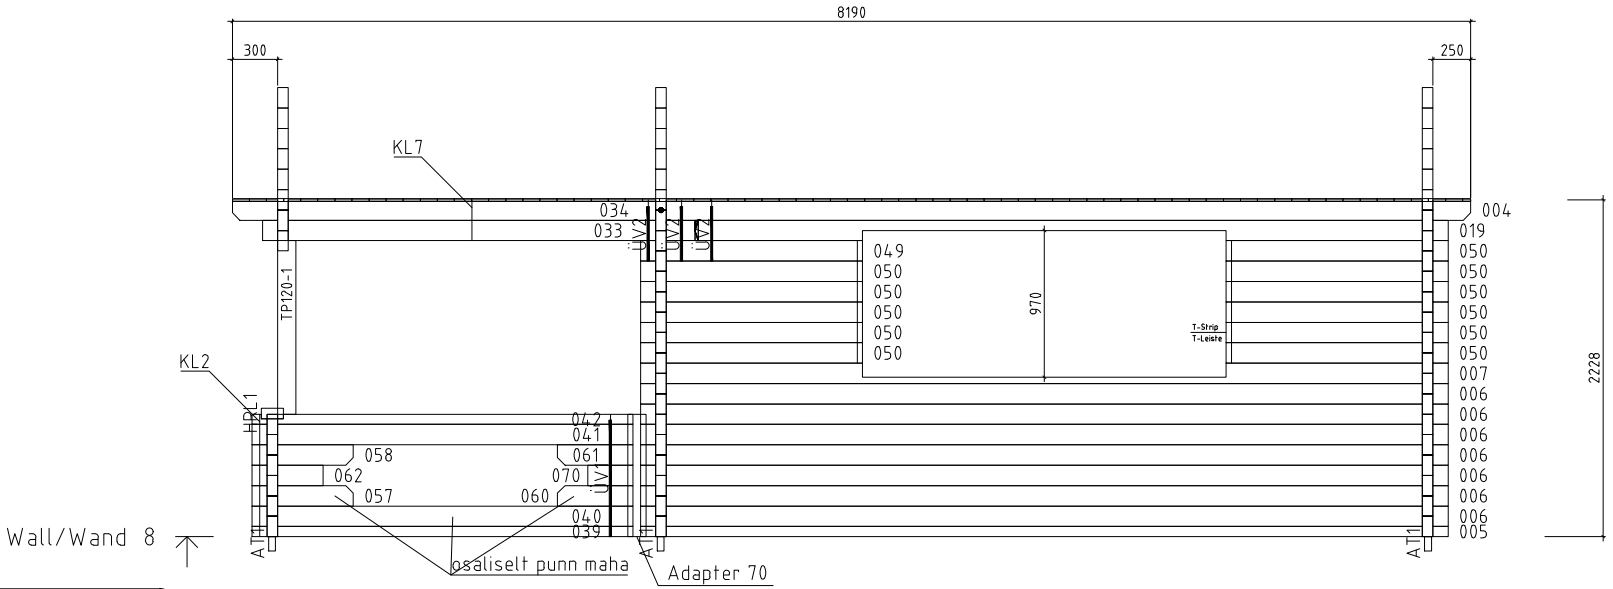

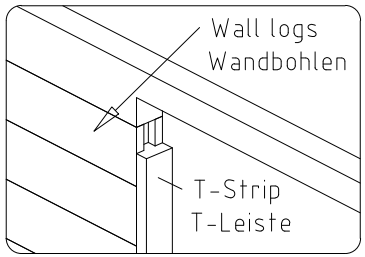

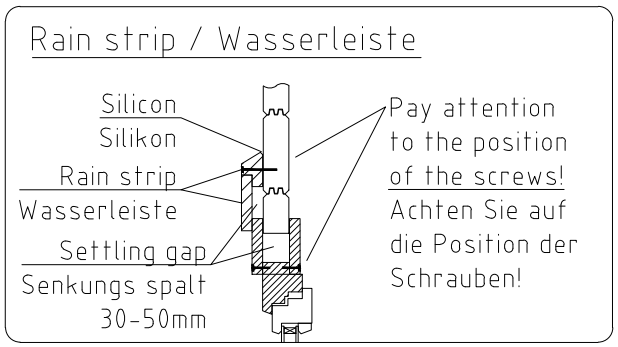

hansa24 www.hansa24.com	Name	Armin XL 534x534+VD+Terr 70		SKU	G0020
	Drawing/Zeichnung	Wall/Wand 8		Format	A4
	Profile/Profil	7x13.5	Scale/Maßstab 1:50	Date	18.03.2025