
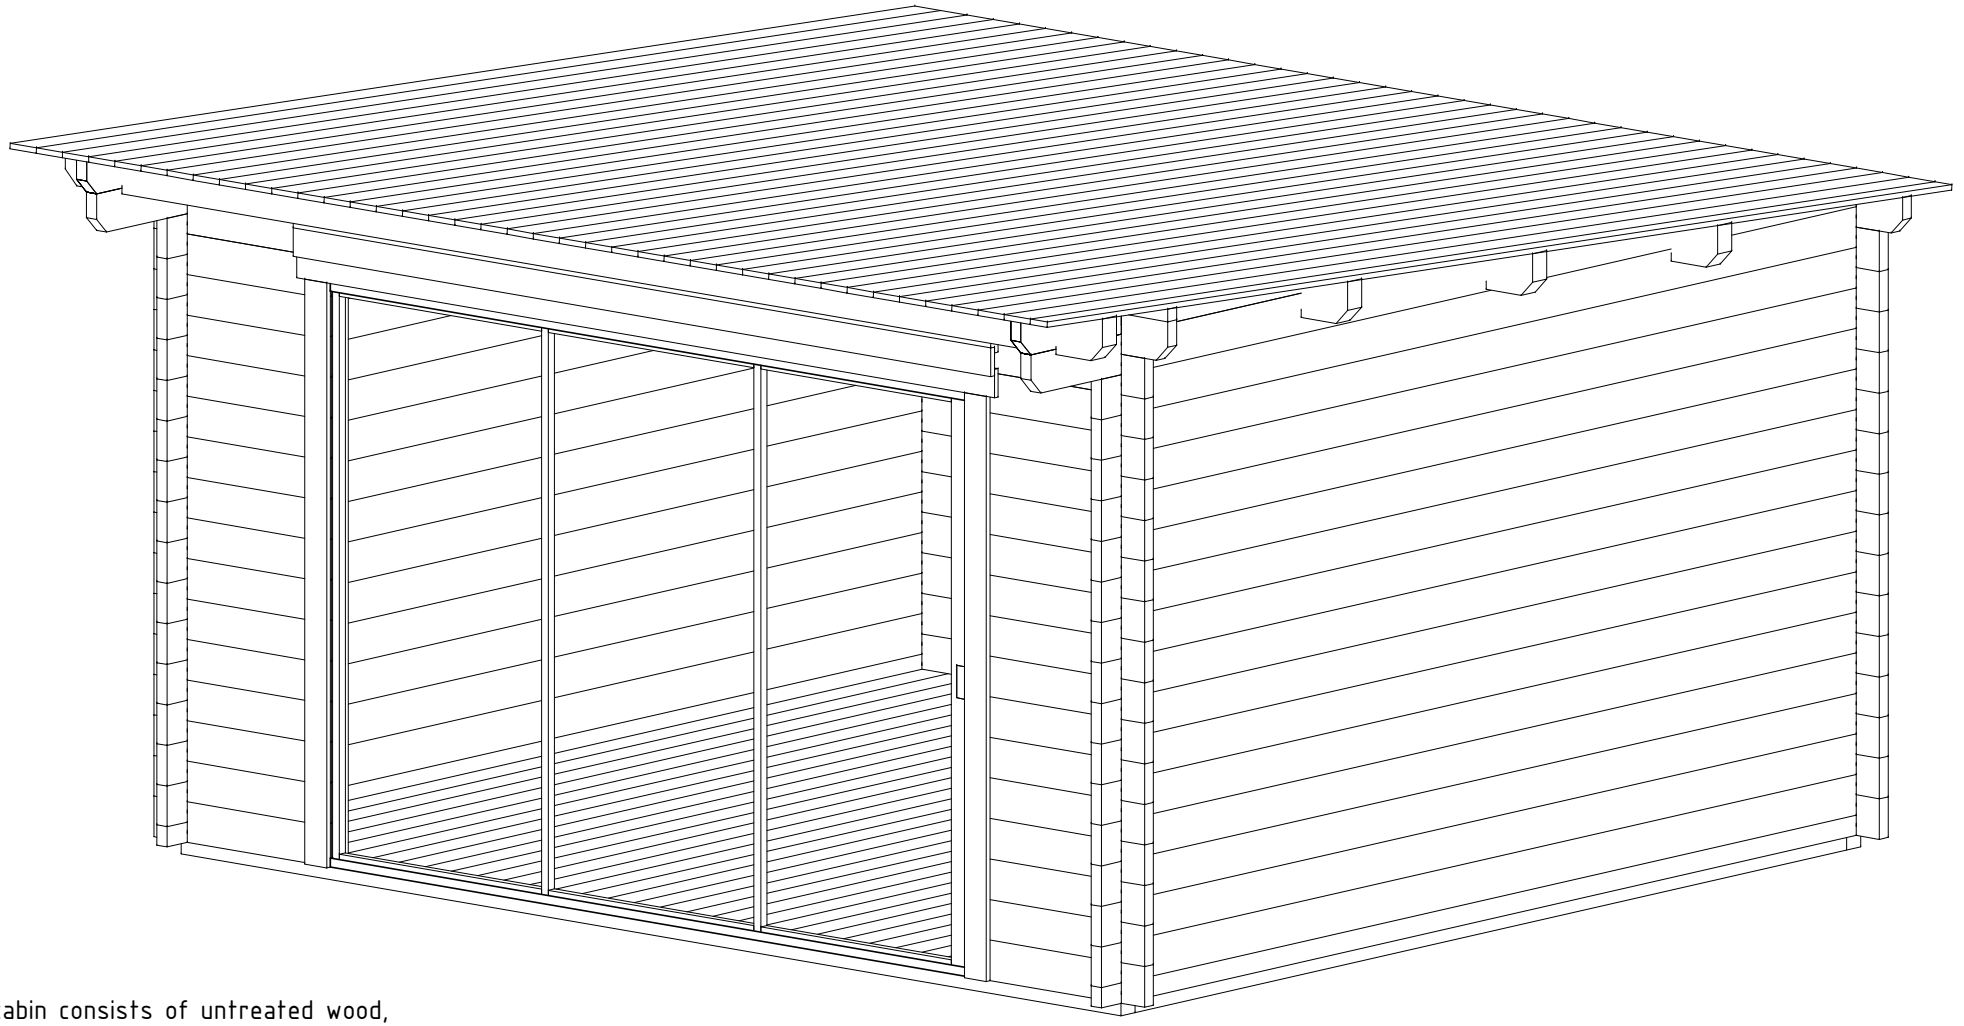


The cabin consists of untreated wood,
it must be painted after the installation.

Die Haus besteht aus unbehandeltem Holz,
es muss nach der Montage gestrichen werden.

Bois non traité : un produit de protection du bois
doit être appliqué dans les jours qui suivent l'assemblage.


| | | | |
|---|---|---|---|
| hansa24 Hansa24 Group OÜ | Name: Trinity 428x390 44 | | SKU: G0377 |
| | Drawing/Zeichnung: 3D | | Format: |
| | Profile/Profil: 4.4x13.5 | Scale/Maßstab: | Date: 28.10.2026 |

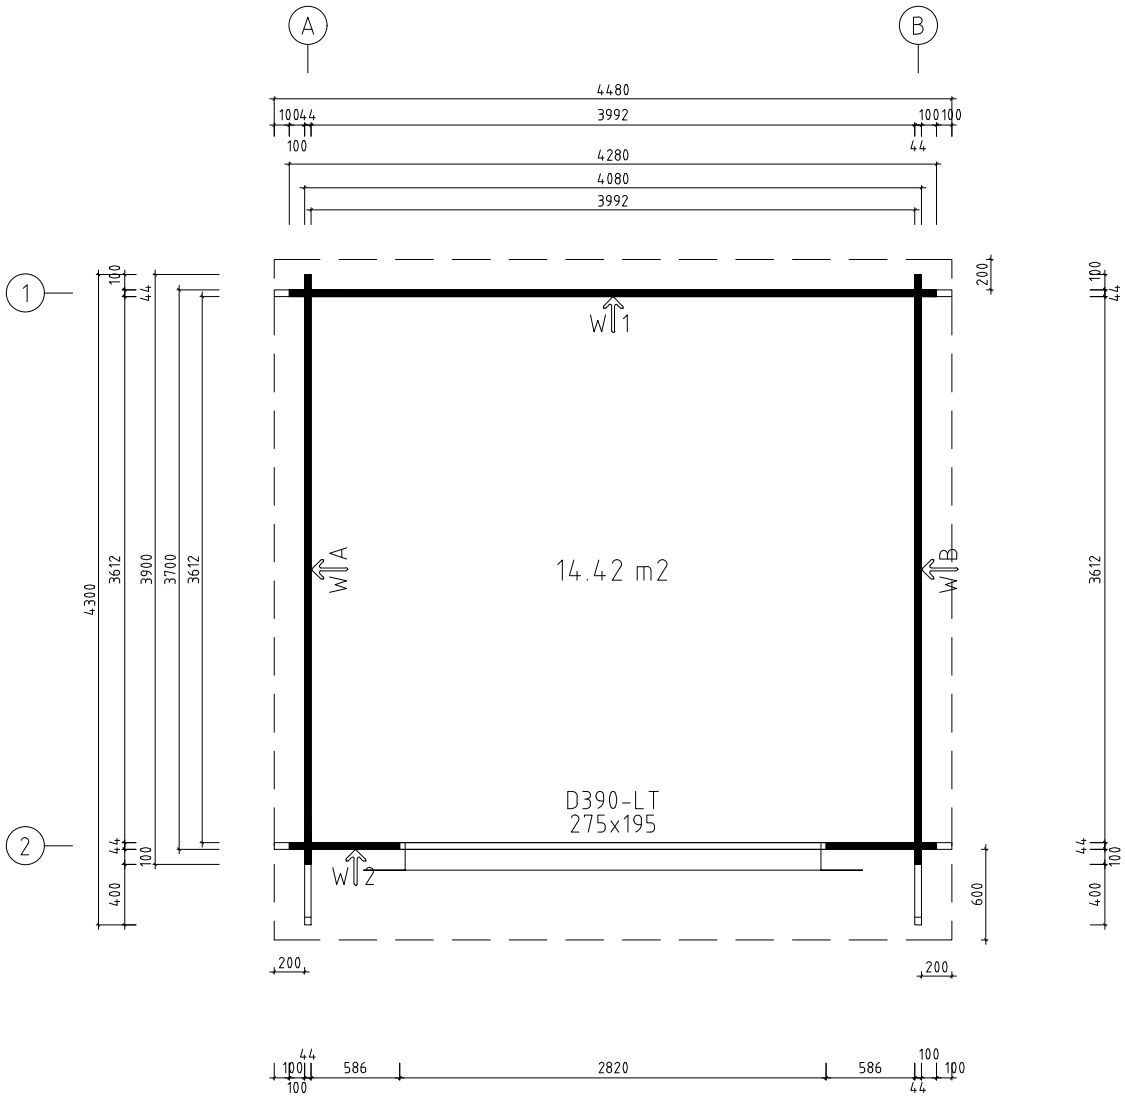






| | | | | | |
|---|---|---|---|---|---|
| hansa24 Hansa24 Group OÜ | Name | Trinity 428x390 44 | | SKU | G0377 |
| | Drawing/Zeichnung | Plan_Grundplan | | Format | A4 |
| | Profile/Profil | 4.4x13.5 | Scale/Maßstab 1:50 | Date | 28.10.2026 |

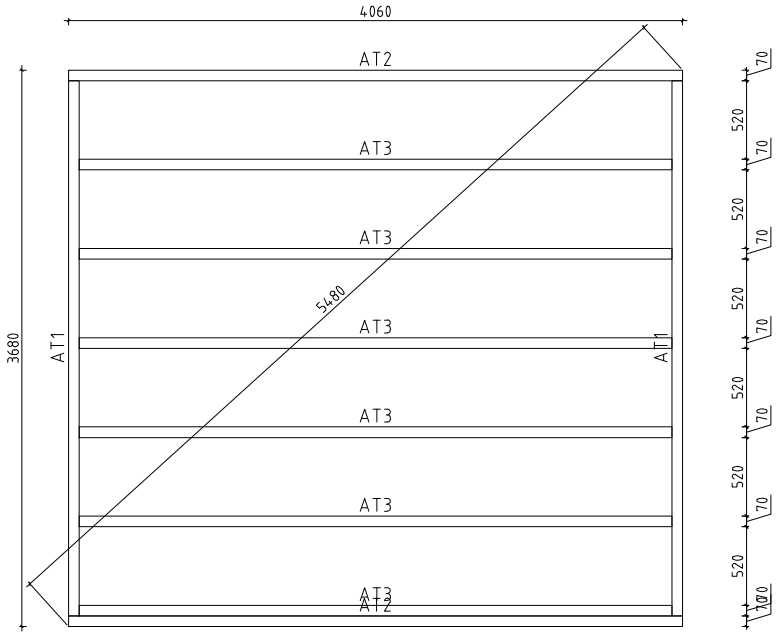


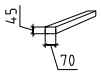



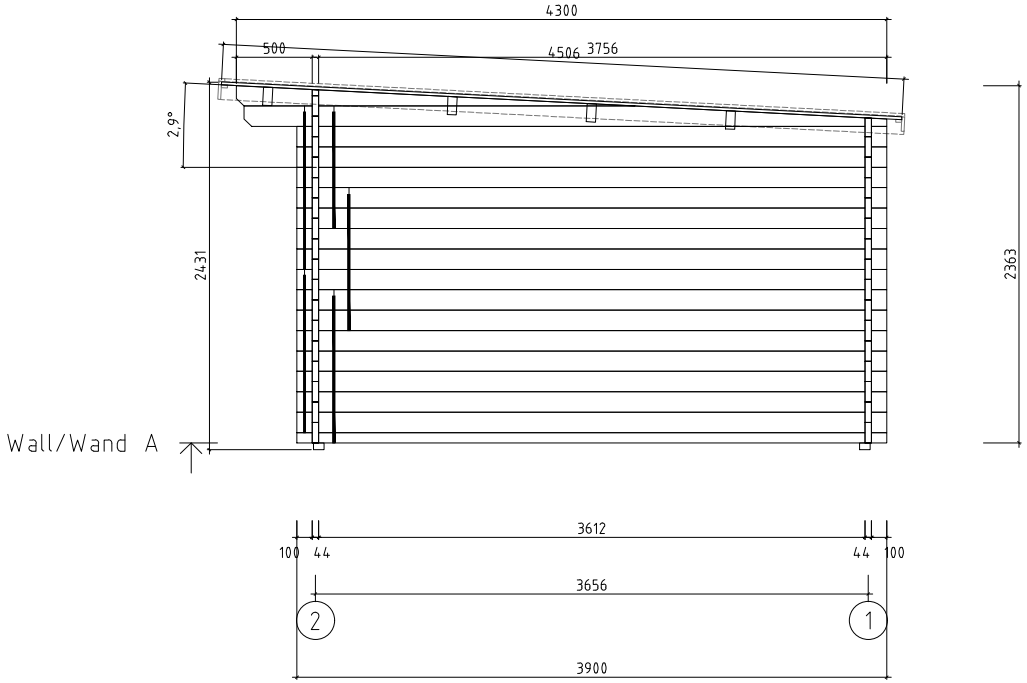





| | | | | | |
|---|---|---|---|---|---|
| hansa24 Hansa24 Group OÜ | Name | Trinity 428x390 44 | | SKU | G0377 |
| | Drawing/Zeichnung | Foundation plan_Lagerholzplan | | Format | A4 |
| | Profile/Profil | 4.4x13.5 | Scale/Maßstab 1:50 | Date | 28.10.2026 |

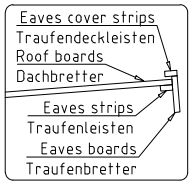

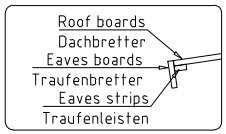


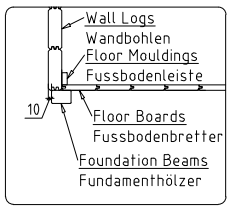


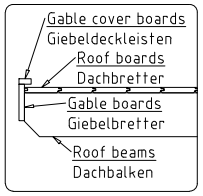



| | | | | | |
|---|---|---|---|---|---|
| hansa24 Hansa24 Group OÜ | Name | Trinity 428x390 44 | | SKU | G0377 |
| | Drawing/Zeichnung | Wall/Wand A | | Format | A4 |
| | Profile/Profil | 4.4x13.5 | Scale/Maßstab 1:50 | Date | 28.10.2026 |

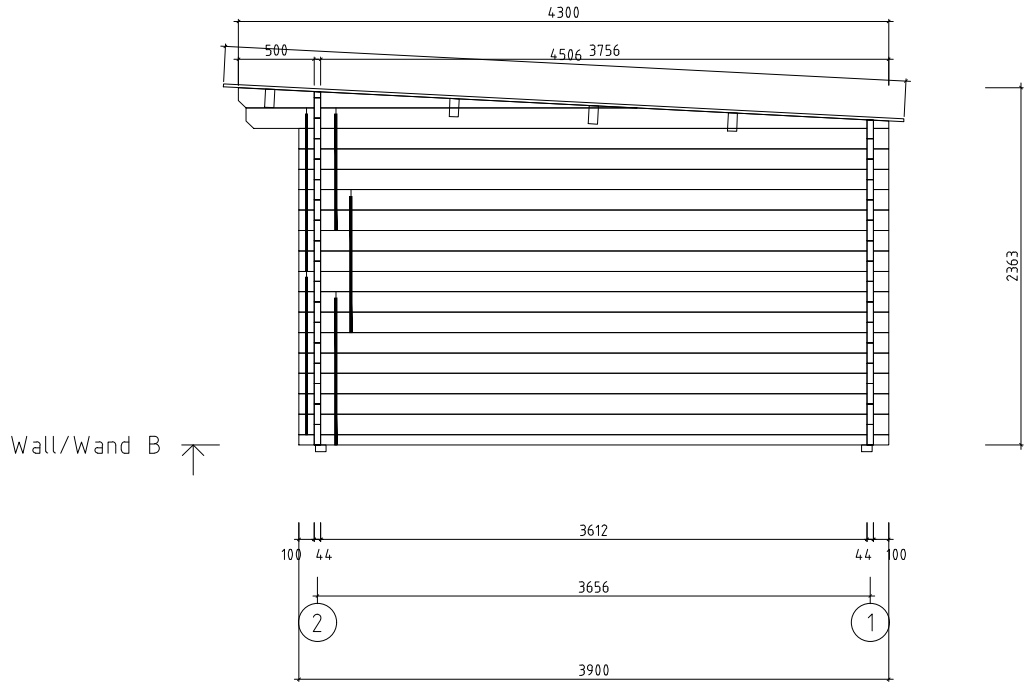


0 0.5 1 2 meters

| | | | | | |
|---|---|---|---|---|---|
| hansa24 Hansa24 Group OÜ | Name | Trinity 428x390 44 | | SKU | G0377 |
| | Drawing/Zeichnung | Wall/Wand B | | Format | A4 |
| | Profile/Profil | 4.4x13.5 | Scale/Maßstab 1:50 | Date | 28.10.2026 |




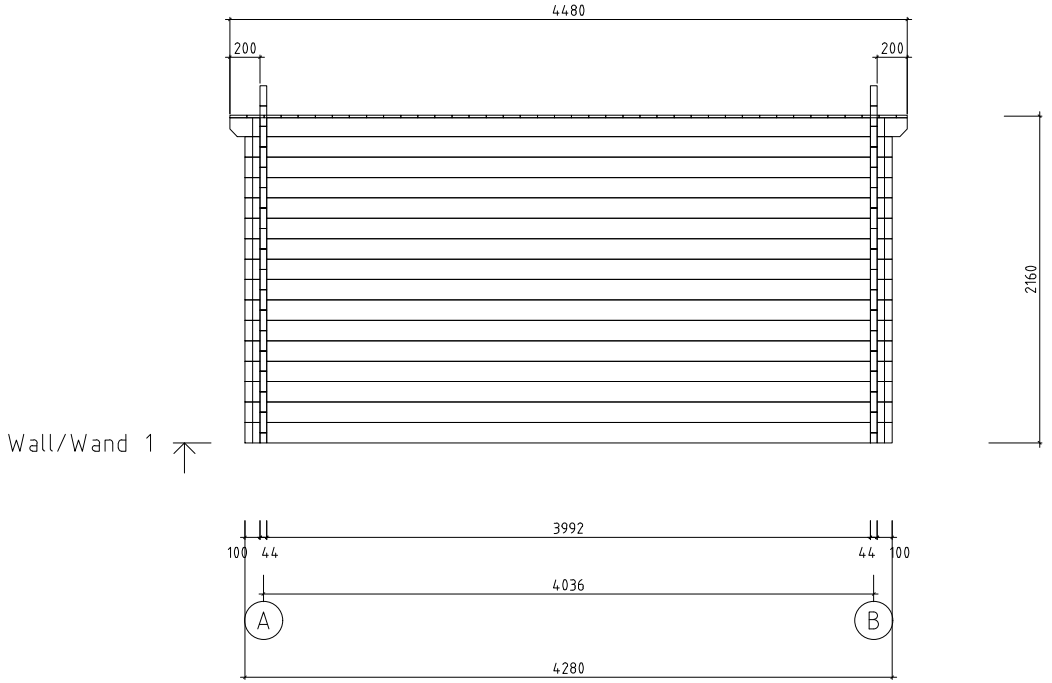



| | | | | | |
|---|---|---|---|---|---|
| hansa24 Hansa24 Group OÜ | Name | Trinity 428x390 44 | | SKU | G0377 |
| | Drawing/Zeichnung | Wall/Wand 1 | | Format | A4 |
| | Profile/Profil | 4.4x13.5 | Scale/Maßstab 1:50 | Date | 28.10.2026 |

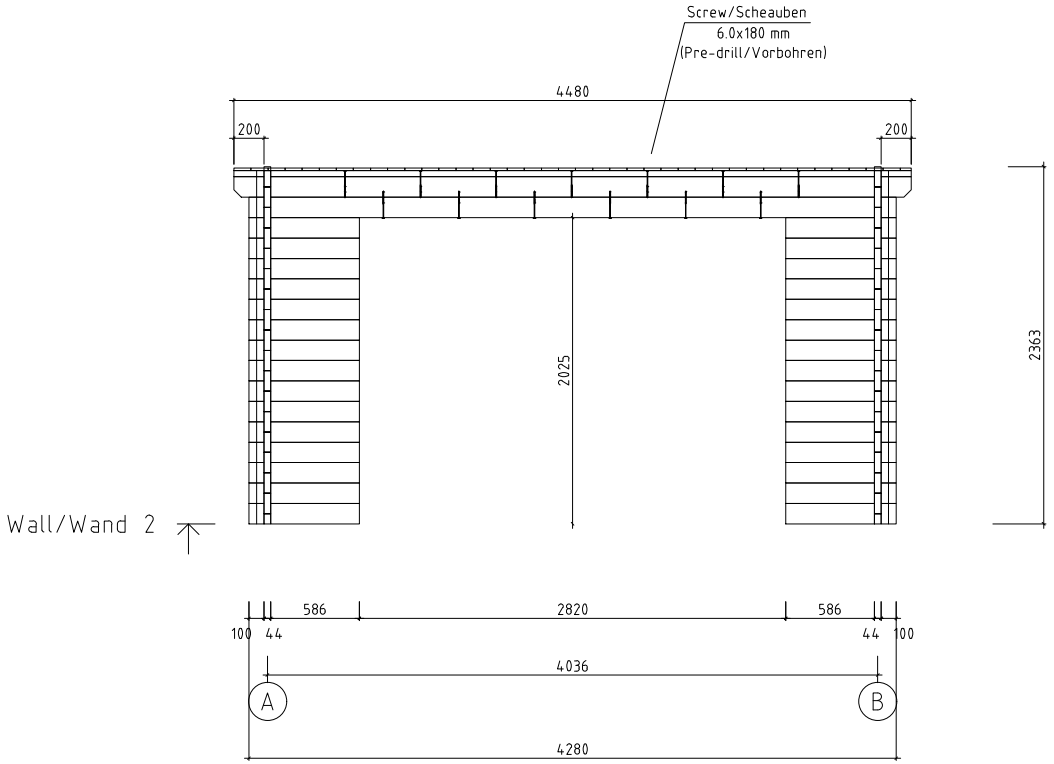


0 0.5 1 2 meters

| | | | | | |
|---|---|---|---|---|---|
| hansa24 Hansa24 Group OÜ | Name | Trinity 428x390 44 | | SKU | G0377 |
| | Drawing/Zeichnung | Wall/Wand 2 | | Format | A4 |
| | Profile/Profil | 4.4x13.5 | Scale/Maßstab 1:50 | Date | 28.10.2026 |