


The cabin consists of untreated wood,
it must be painted after the installation.

Die Haus besteht aus unbehandeltem Holz,
es muss nach der Montage gestrichen werden.

Bois non traité : un produit de protection du bois
doit être appliqué dans les jours qui suivent l'assemblage.


hansa24
www.hansa24.com


Name	Roberta 686x385 70		SKU G0396
Drawing/Zeichnung	3D		Format
Profile/Profil 7.0x13.5	Scale/Maßstab	Date	27.08.2026

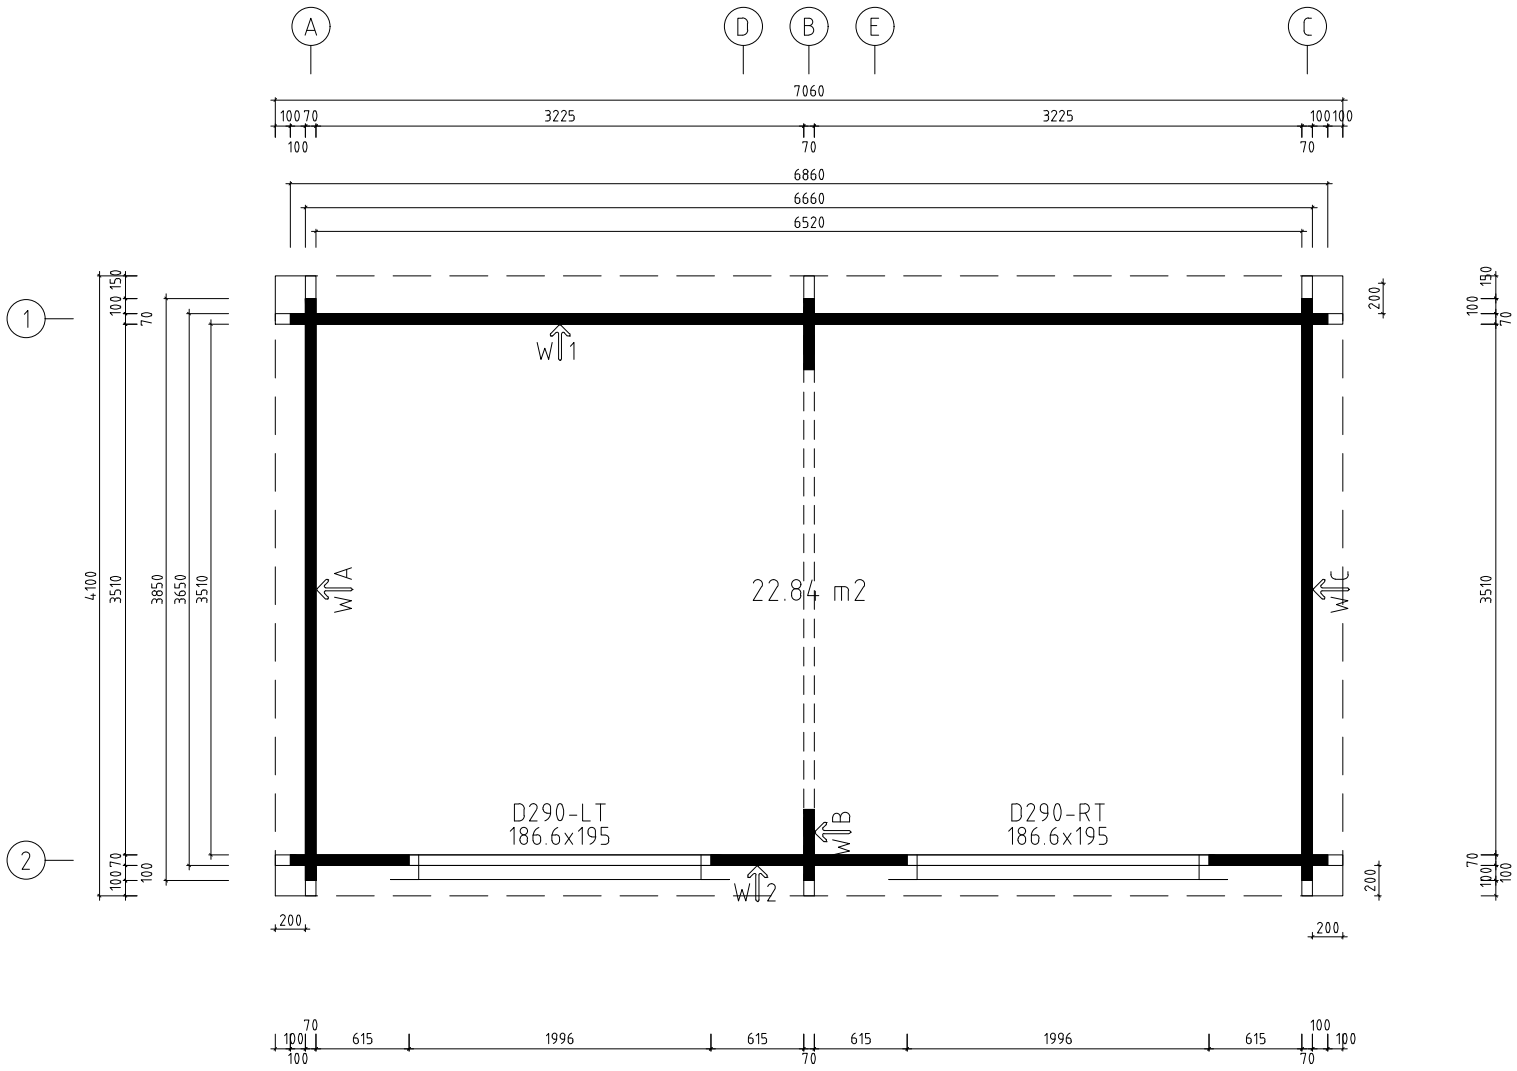

0 0.5 1 2 meters


hansa24 www.hansa24.com	Name	Roberta 686x385 70		SKU	G0396
	Drawing/Zeichnung	Plan_Grundplan		Format	A4
	Profile/Profil	7.0x13.5	Scale/Maßstab 1:50	Date	27.08.2026

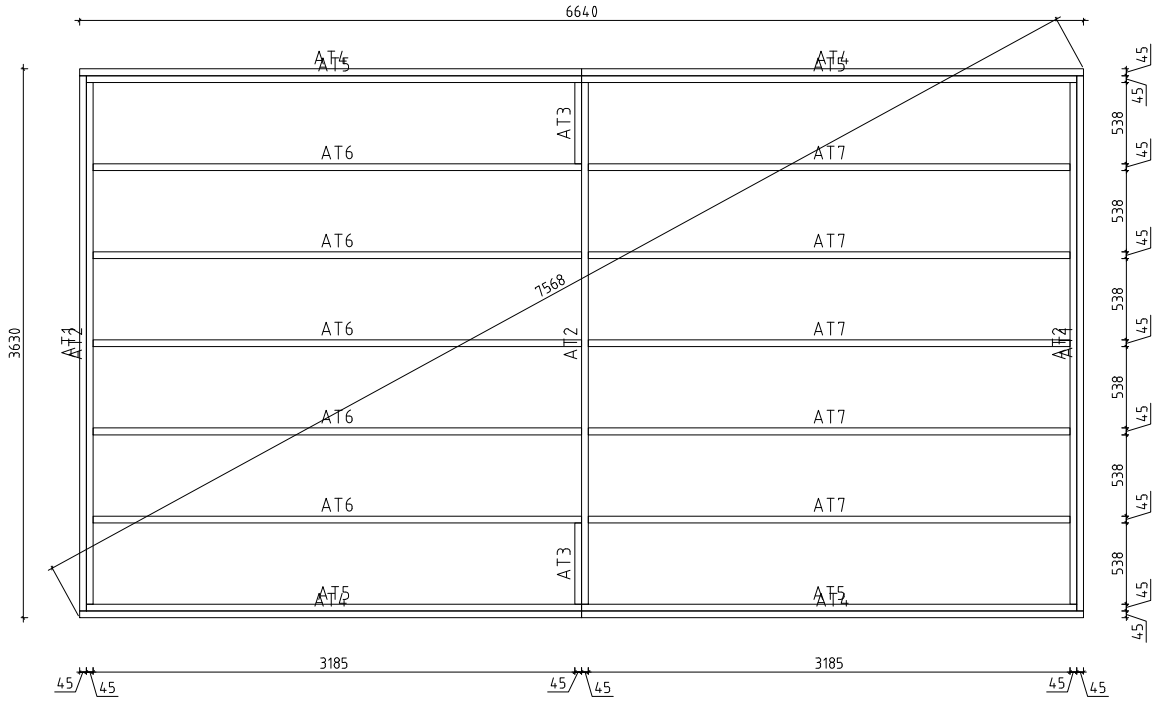


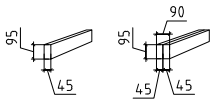


0 0.5 1 2 meters

hansa24 www.hansa24.com	Name	Roberta 686x385 70		SKU	G0396
	Drawing/Zeichnung	Foundation plan_Lagerholzplan		Format	A4
	Profile/Profil	7.0x13.5	Scale/Maßstab 1:50	Date	27.08.2026

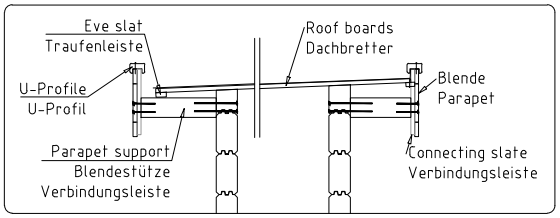


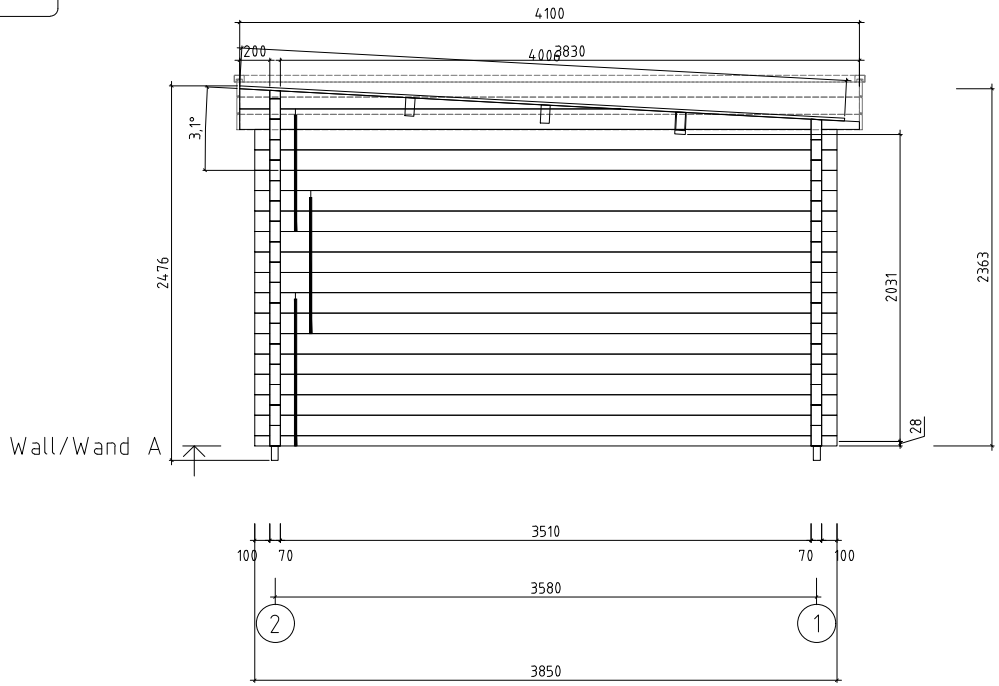

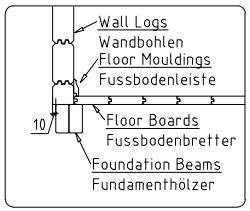




hansa24 www.hansa24.com	Name	Roberta 686x385 70		SKU	G0396
	Drawing/Zeichnung	Wall/Wand A		Format	A4
	Profile/Profil	7x13.5	Scale/Maßstab 1:50	Date	27.08.2026

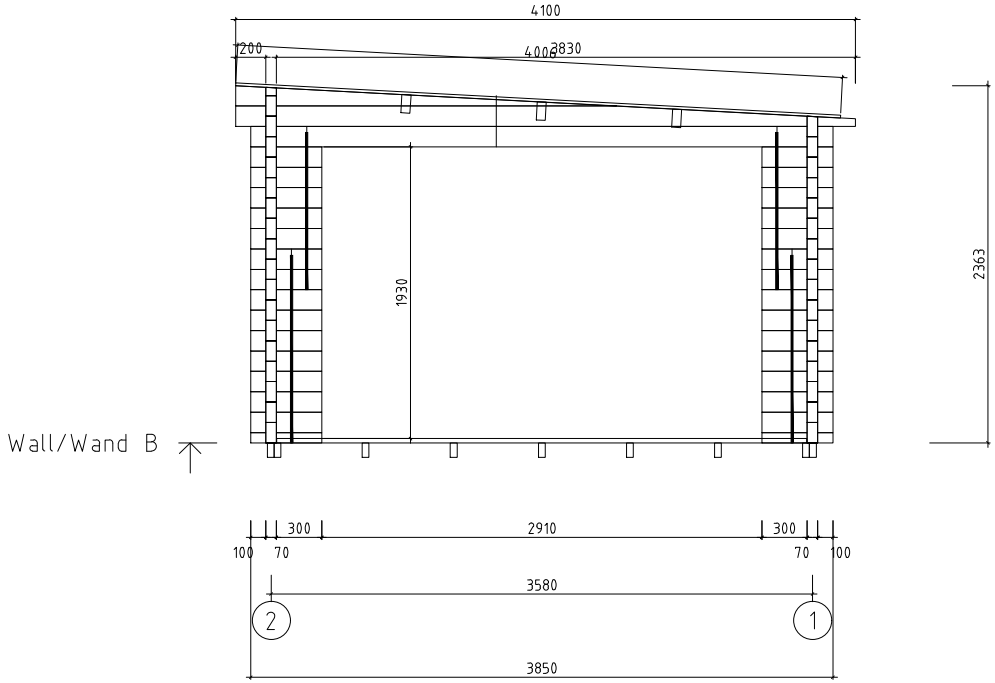


0 0.5 1 2 meters


hansa24 www.hansa24.com	Name	Roberta 686x385 70		SKU	G0396
	Drawing/Zeichnung	Wall/Wand B		Format	A4
	Profile/Profil	7x13.5	Scale/Maßstab 1:50	Date	27.08.2026

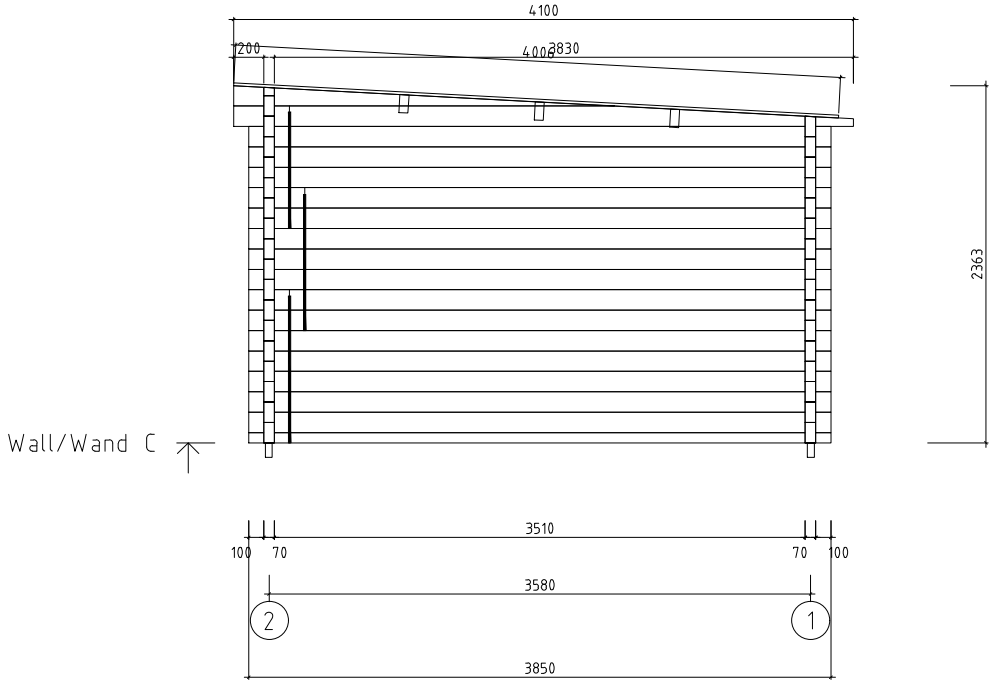

0 0.5 1 2 meters


hansa24 www.hansa24.com	Name	Roberta 686x385 70		SKU	G0396
	Drawing/Zeichnung	Wall/Wand C		Format	A4
	Profile/Profil	7x13.5	Scale/Maßstab 1:50	Date	27.08.2026

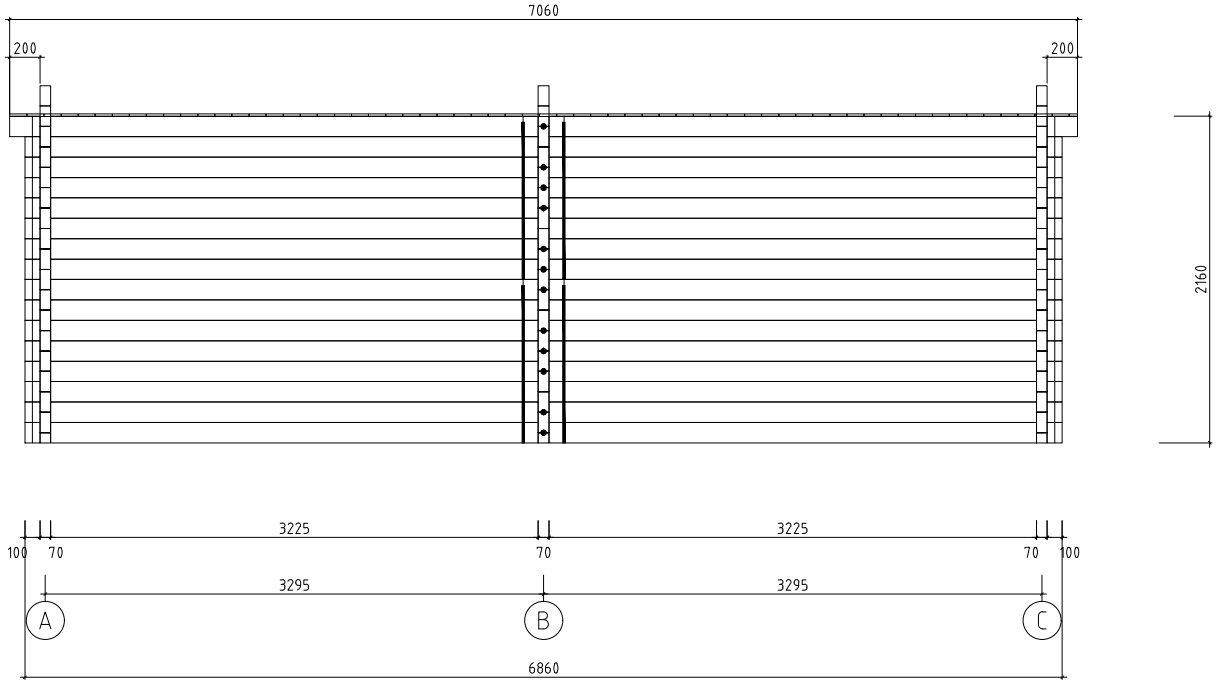


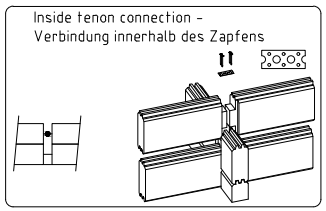


0 0.5 1 2 meters

hansa24 www.hansa24.com	Name	Roberta 686x385 70		SKU	G0396
	Drawing/Zeichnung	Wall/Wand 1		Format	A4
	Profile/Profil	7x13.5	Scale/Maßstab 1:50	Date	27.08.2026

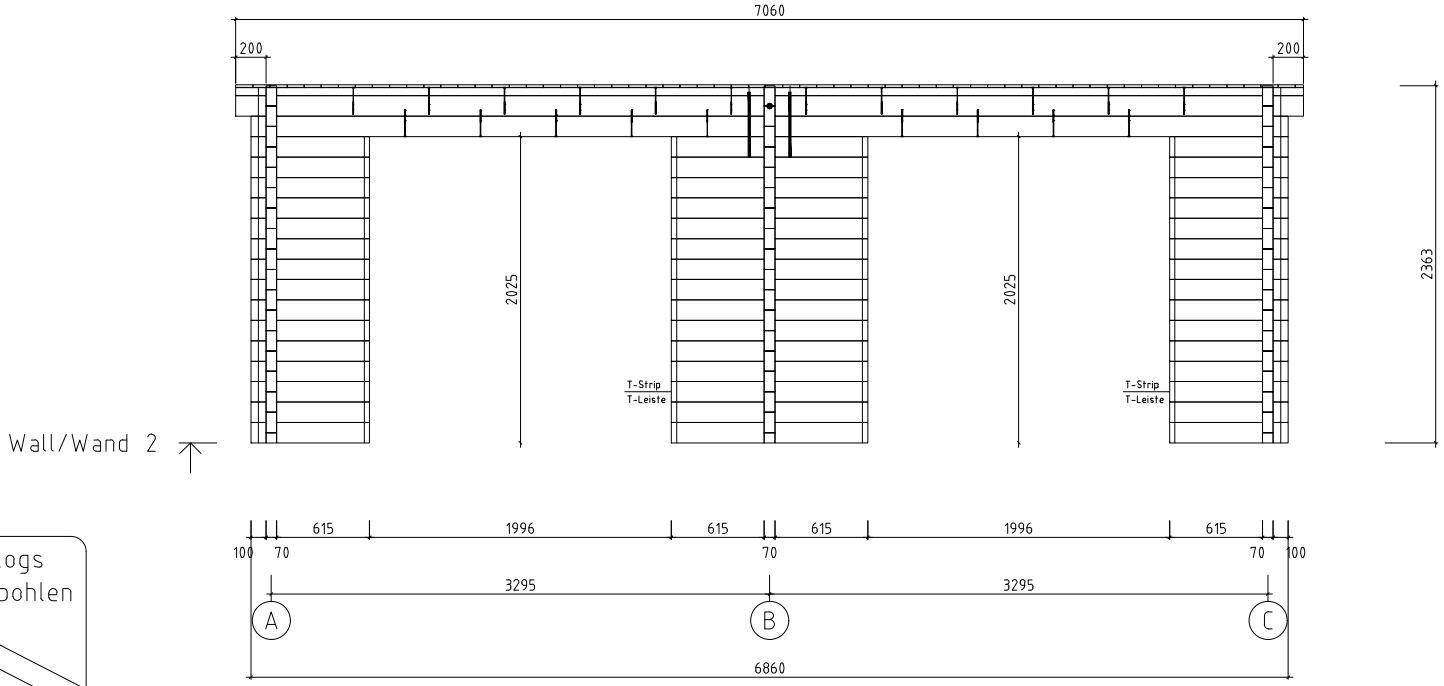

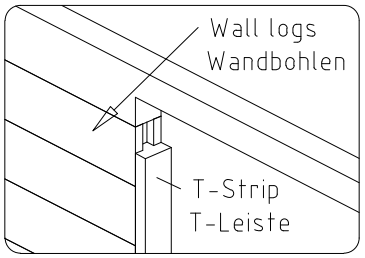

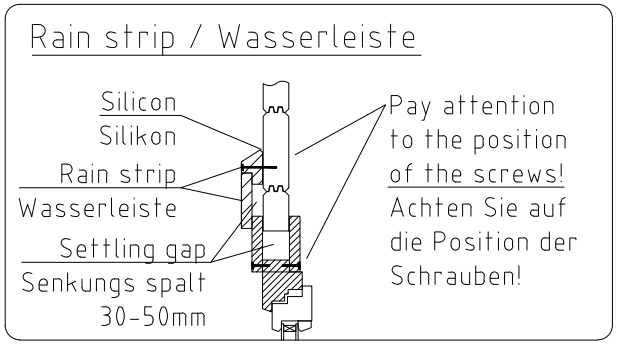



hansa24 www.hansa24.com	Name	Roberta 686x385 70		SKU	G0396
	Drawing/Zeichnung	Wall/Wand 2		Format	A4
	Profile/Profil	7x13.5	Scale/Maßstab 1:50	Date	27.08.2026