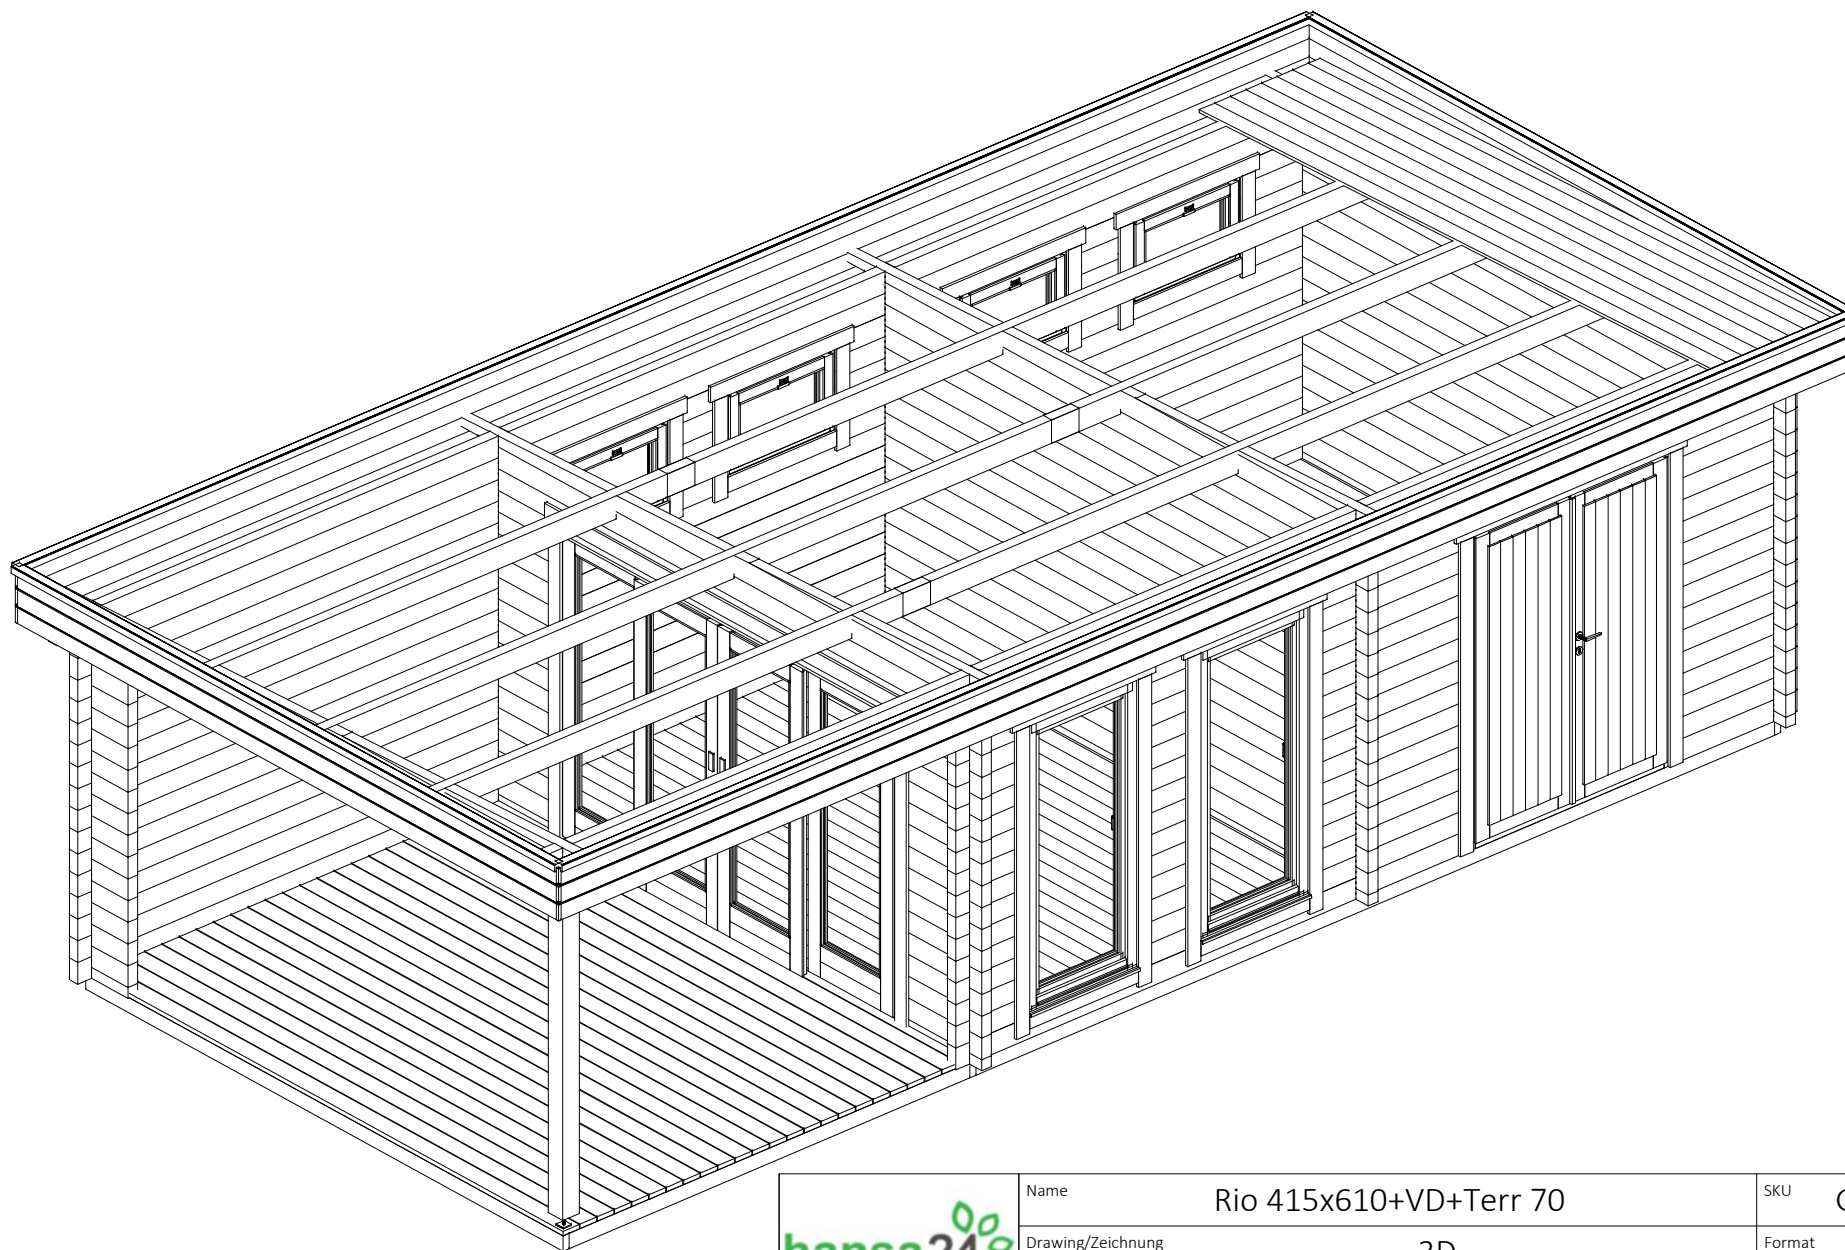
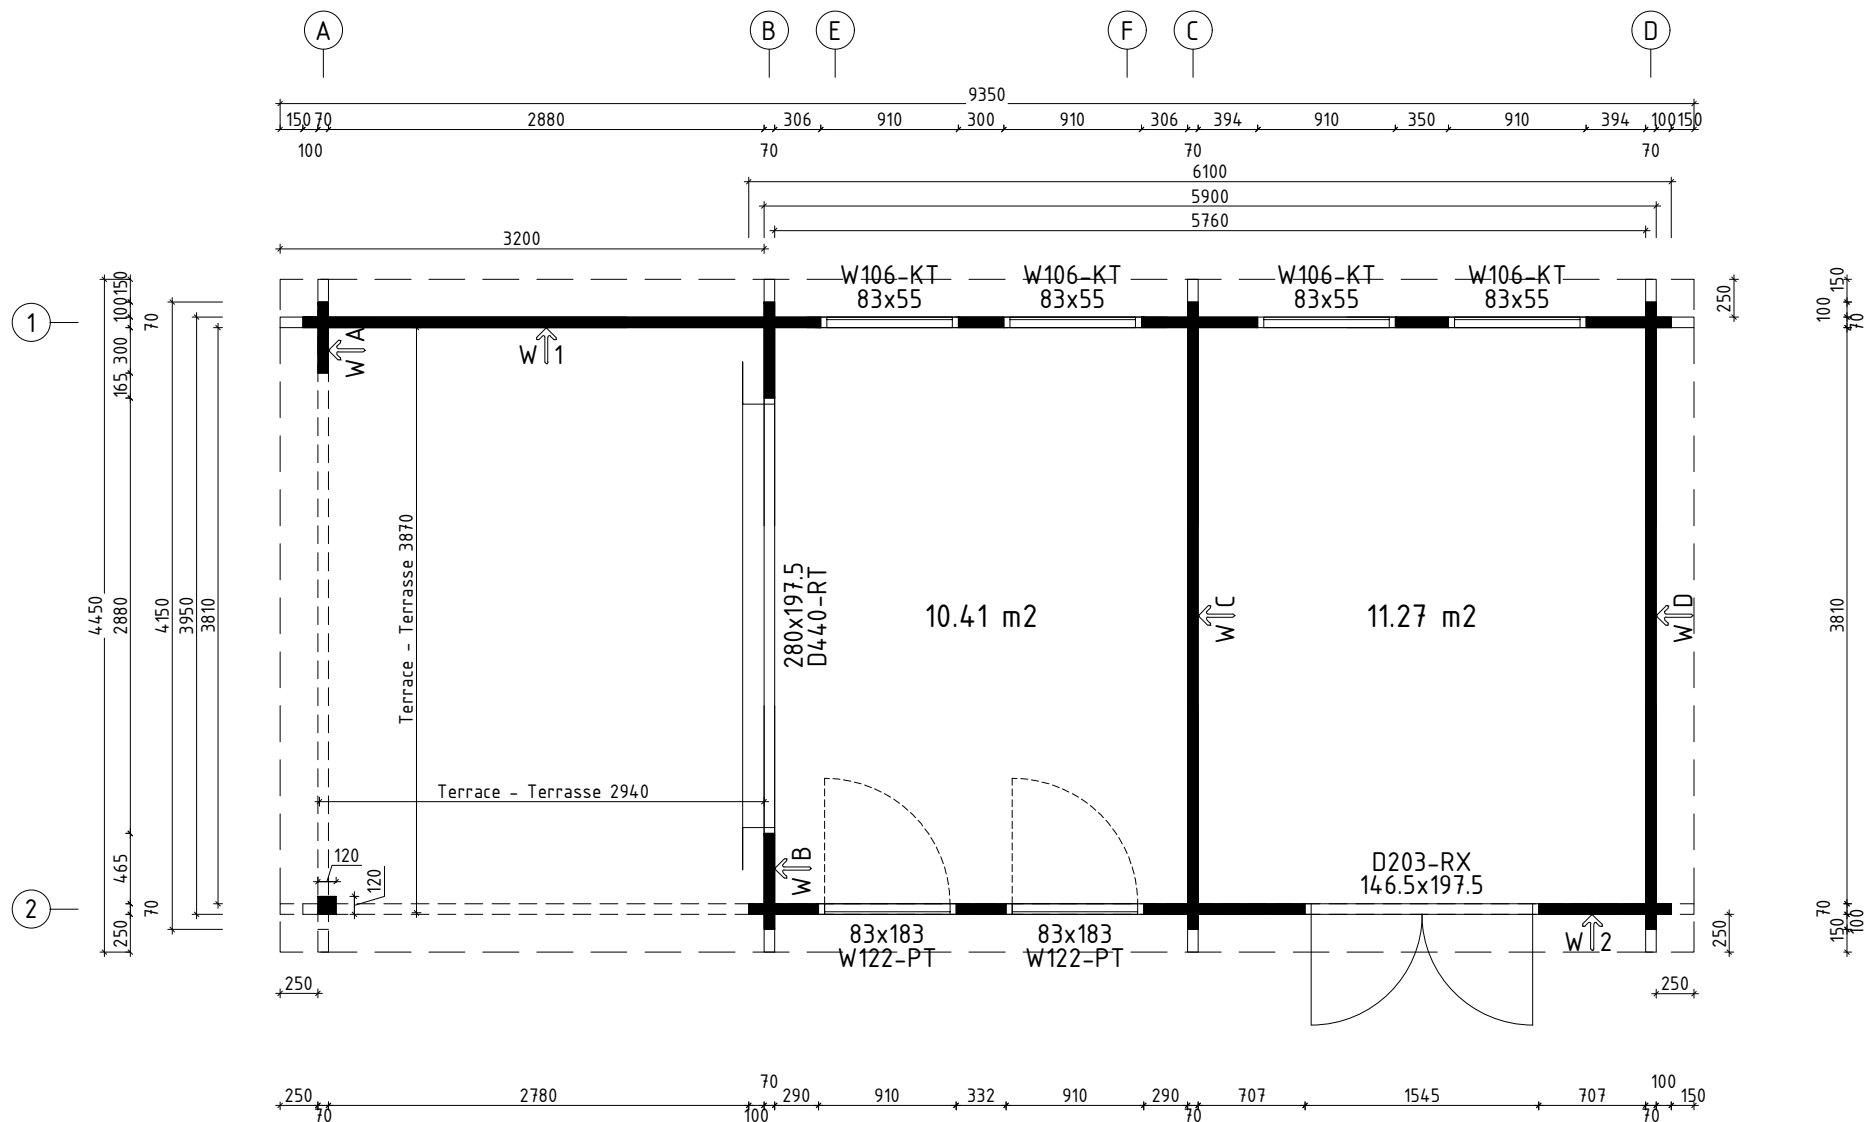
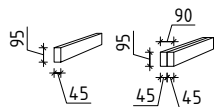
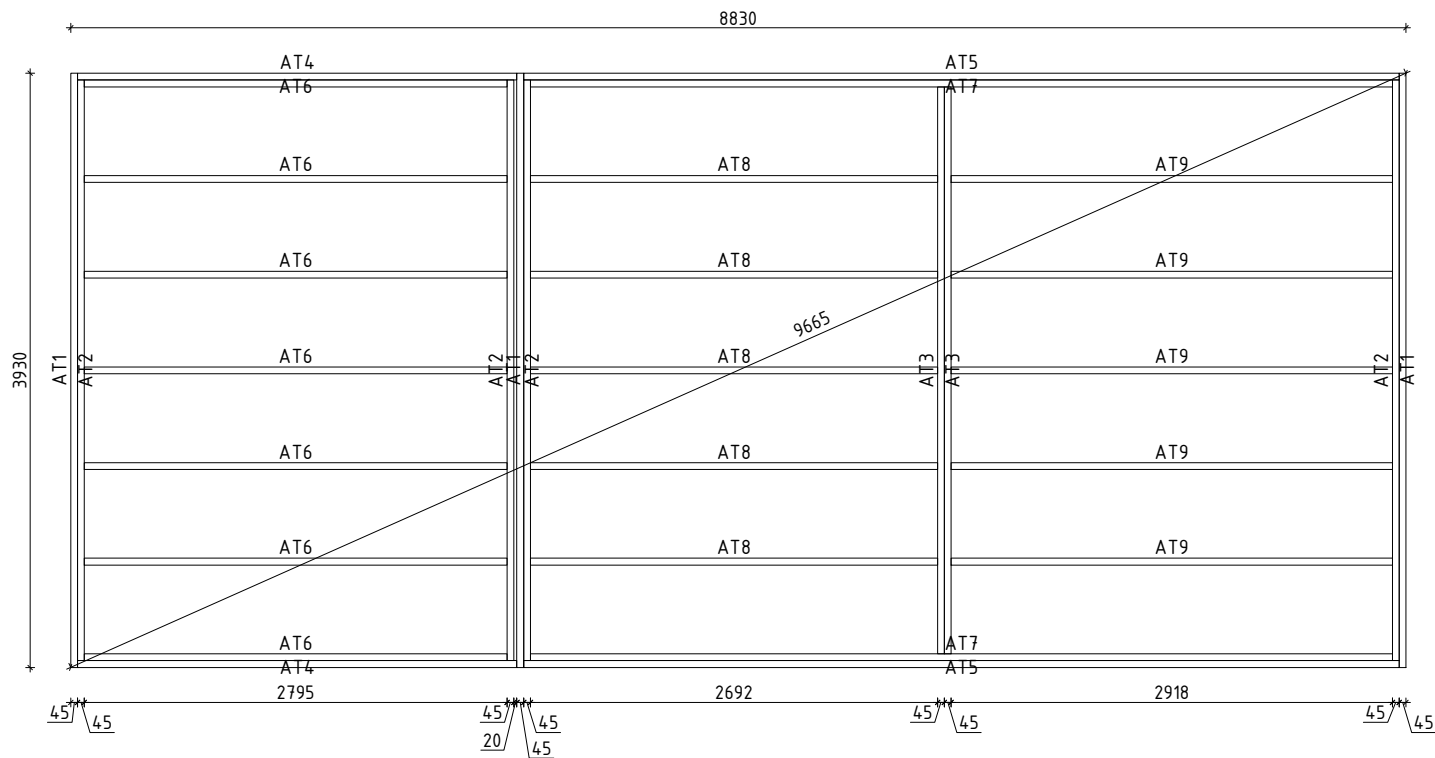




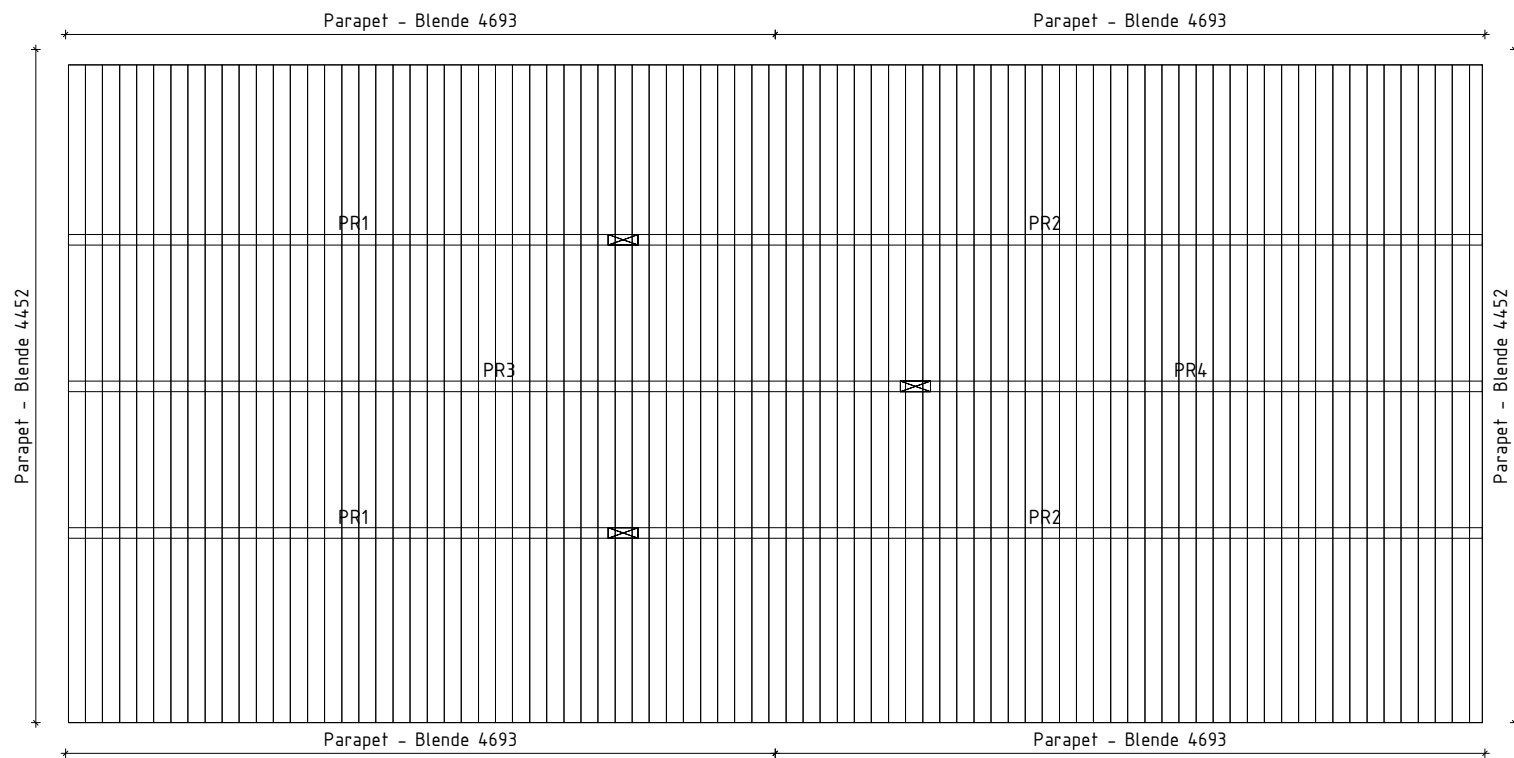
Name			Rio 415x610+VD+Terr 70	SKU	G0165
Drawing/Zeichnung			3D	Format	
Profile/Profil		7x13.5	Scale/Maßstab	Date	
				23.08.2023	



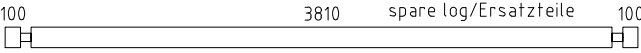
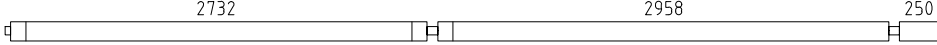
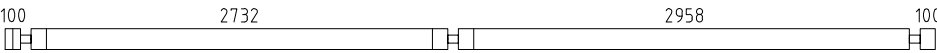
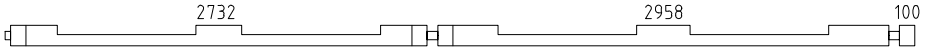
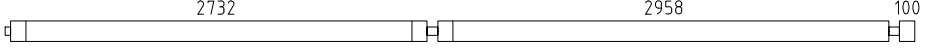
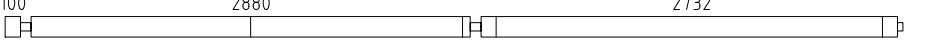
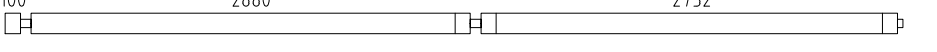
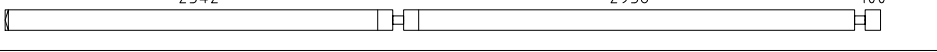
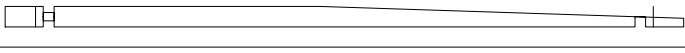
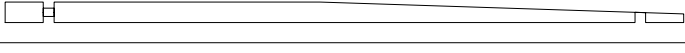
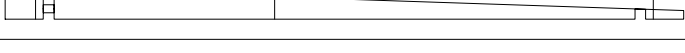
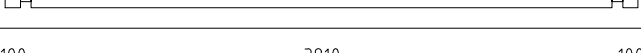
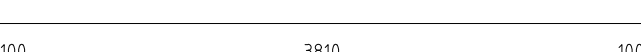
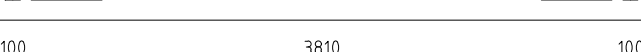
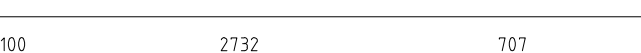
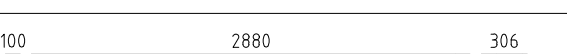
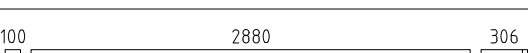
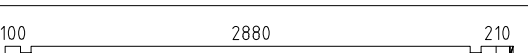
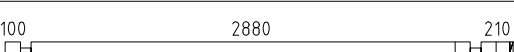
	Name Rio 415x610+VD+Terr 70		SKU G0165
	Drawing/Zeichnung Plan_Grundplan		Format A4
	Profile/Profil 7x13.5	Scale/Maßstab 1:50	Date 23.08.2023

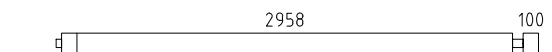
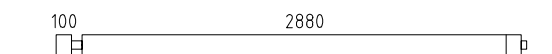
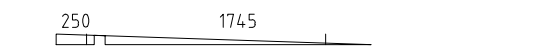
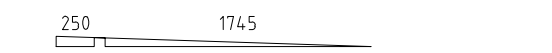
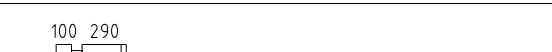


 
 
 
 
 
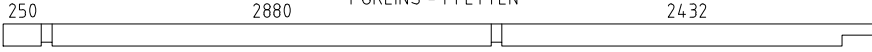
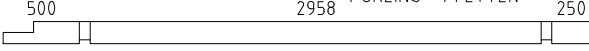
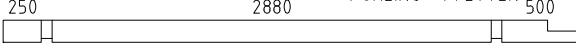
 
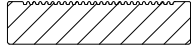
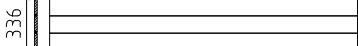
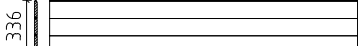
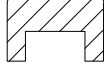
 
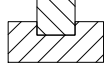
	Name Rio 415x610+VD+Terr 70		SKU G0165
	Drawing/Zeichnung Foundation plan_Lagerholzplan		Format A4
	Profile/Profil 7x13.5	Scale/Maßstab 1:50	Date 23.08.2023

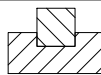
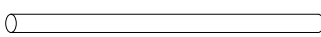
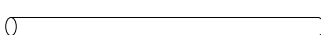
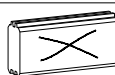
 


	Name Rio 415x610+VD+Terr 70		SKU G0165
	Drawing/Zeichnung Roof Boards_Dachbretter		Format A4
	Profile/Profil 7x13.5	Scale/Maßstab 1:50	Date 23.08.2023

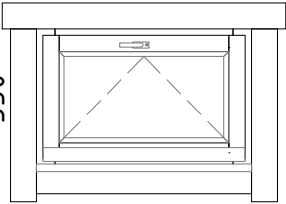
Pos	Model Rio 415x610+VD+Terr 70	Pcs	Profile (mm)	Length (mm)
	Notice! The gable pieces can be partly pre-assembled! Please notice - those differ from the description given in the specification list.			
	Achtung! Die Giebelbohlen können teilweise schon vormontiert sein! Bitte beachten - diese erscheinen nicht ganz so wie in der Teilleiste beschrieben.			
014		1	70x135	4150
001		1	70x127	6115
002		1	70x135	6115
003		1	70x135	6100
004		1	70x135	5965
005		2	70x135	5965
006		1	70x135	5887
007		6	70x135	5887
008		3	70x135	5740
009		2	70x135	4450
010		1	70x135	4450
011		1	70x135	4450
012		17	70x135	4150
013		1	70x68	4150
014		16	70x135	4150
015		1	70x68	4150
016		1	70x135	4150
017		1	70x135	4150
018		1	70x135	3679
019		2	70x135	3426
020		2	70x135	3426
021		2	70x135	3330
022		1	70x135	3330
Kood	Rio 415x610+VD+Terr 70	Materjal	File	Leht 1/9

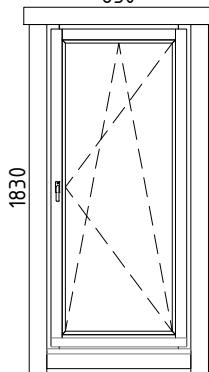
Pos	Model Rio 415x610+VD+Terr 70	Pcs	Profile (mm)	Length (mm)
023		1	70x135	3235
024		1	70x127	3235
025		7	70x135	3163
026		3	70x135	3085
027		1	70x68	2065
028		2	70x68	2065
029		1	70x68	2065
030		14	70x135	1067
031		15	70x135	876
032		3	70x135	770
033		1	70x135	770
034		2	70x68	635
035		28	70x135	635
036		4	70x135	564
037		8	70x135	470
038		4	70x135	470
039		3	70x135	470
040		1	70x68	470
041		14	70x135	460
042		4	70x135	350
043		14	70x135	332
044		4	70x135	300
AT5	FOUNDATION BEAMS (impregnated) - FUNDAMENTHÖLZER (imprägniert) 	2	45x95	5790
AT7	FOUNDATION BEAMS (impregnated) - FUNDAMENTHÖLZER (imprägniert) 	2	45x95	5700
AT1	FOUNDATION BEAMS (impregnated) - FUNDAMENTHÖLZER (imprägniert) 	3	45x95	3930
Kood	Rio 415x610+VD+Terr 70	Materjal	File	Leht 2/9

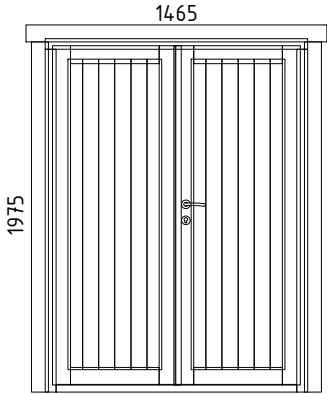
Pos	Model Rio 415x610+VD+Terr 70	Pcs	Profile (mm)	Length (mm)
AT2	FOUNDATION BEAMS (impregnated) - FUNDAMENTHÖLZER (imprägniert) 	4	45x95	3840
AT3	FOUNDATION BEAMS (impregnated) - FUNDAMENTHÖLZER (imprägniert) 	2	45x95	3750
AT9	FOUNDATION BEAMS (impregnated) - FUNDAMENTHÖLZER (imprägniert) 	5	45x95	2918
AT4	FOUNDATION BEAMS (impregnated) - FUNDAMENTHÖLZER (imprägniert) 	2	45x95	2905
AT6	FOUNDATION BEAMS (impregnated) - FUNDAMENTHÖLZER (imprägniert) 	7	45x95	2795
AT8	FOUNDATION BEAMS (impregnated) - FUNDAMENTHÖLZER (imprägniert) 	5	45x95	2692
PR2	PURLINS - PFETTEN 	2	70x145	5780
PR3	PURLINS - PFETTEN 	1	70x145	5702
PR4	PURLINS - PFETTEN 	1	70x145	3848
PR1	PURLINS - PFETTEN 	2	70x145	3770
	ROOF BOARDS - DACHBRETTER 	83+1	113x18	4352
	FLOOR BOARDS - FUSSBODENBRETTER 	52+1	113x28	3805
	TERRACE BOARDS - BRETTER 	24+1	120x28	3868
	Ceiling mouldings - Deckenleisten (inside and outside - innen und außen) 		15x28	59 rm/lfm
	Floor mouldings - Fussbodenleisten 		14x55	28 rm/lfm
RLI01-1	Eave slat - Traufenleiste 18x40 		18x40	19.1 rm/lfm
KAR1-1	Parapet - Blende 336 	2	18x336	4452
KAR1-2	Parapet - Blende 336 	4	18x336	4693
KAR2-1	Parapet cover - U-Profil für Blenden 		44x65	28.2 rm/lfm
KAR3-1	Parapet support - Blendestütze 44x65 	18	44x65	250
KAR4-1	Parapet- connecting slat - Blende- Verbindungsleiste 	2	18x120	330
TP1 20-1	Support post - Stützpfooste 120x120 v1 	1	120x120	2056
	T-strip - T-Leiste 70 	8		480
	T-strip - T-Leiste 70 	4		1830
	T-strip - T-Leiste 70 	2		1898
Kood	Rio 415x610+VD+Terr 70	Materjal	File	Leht 3/9

Pos	Model Rio 415x610+VD+Terr 70		Pcs	Profile (mm)	Length (mm)
	T-strip - T-Leiste 70		2		1965
ÜV1	Metal bar - Metallstange Ø10		1	Ø10	970
ÜV2	Metal bar - Metallstange Ø10		5	Ø10	900
ÜV3	Metal bar - Metallstange Ø10		1	Ø10	770
ÜV4	Metal bar - Metallstange Ø10		1	Ø10	630
ÜV5	Metal bar - Metallstange Ø10		2	Ø10	500
ÜV6	Metal bar - Metallstange Ø10		5	Ø10	360
ÜV7	Metal bar - Metallstange Ø10		4	Ø10	350
PJ02	Adjustable post support - Verstellbare Pfostenstütze M20		1		
ML01	Connecting strip for wall logs - Verbindungsstreifen für Wandbalken		12		
LK	Hit block - Schlaghölzer		3		
N-0 2503	Nails - Nägel 2.5x60 for floor boards - für Fussbodenbretter		728		
N-0 2501	Nails - Nägel vierkant 2.5x50 for ceiling boards - für Dachbretter		830		
KR-0 3001	Screws - Schrauben 3.0x30 for ceiling mouldings - für Deckenleisten		116		
KR-0 3002	Screws - Schrauben 3.0x30 for eave slats - für Traufenleisten		40		
KR-0 3003	Screws - Schrauben 3.0x30 for floor mouldings - für Fussbodenleisten		56		
KR-0 3004	Screws - Schrauben 3.0x30 for parapet connecting slat - für Verbindungsleiste des Blendes		16		
KR-0 3522	Screws - Schrauben 3.5x45 C3 for connecting strip for wall logs - für Verbindungsstreifen für Wandbalken		48		
KR-0 3529	Screws - Schrauben 3.5x45 C3 for U-profile - für U-Profil		60		
KR-0 4201	Screws - Schrauben 4.2x55 C3 for terrace boards - für Terrassenbretter		336		
KR-0 5080	Screws - Schrauben 5.0x100 for foundation beams - für Fundamenthölzer		128		
KR-0 5092	Screws - Schrauben 5.0x100 for support posts - für Stützpfeiler		2		
KR-0 5031	Screws - Schrauben 5.0x70 C3 for parapet fastening - für Blendenbefestigung		72		
KR-0 5033	Screws - Schrauben 5.0x70 C3 for post supports - für Pfostenstützen		8		
KR-0 6021	Screws - Schrauben 6.0x140 for parapet supports - für Blendestützen		36		
Kood	Rio 415x610+VD+Terr 70		Materjal		File
					Leht 4/9

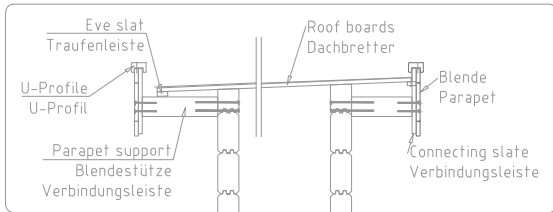
Pos	Model Rio 415x610+VD+Terr 70		Pcs	Profile (mm)	Length (mm)
KL1	Threaded rod – Gewindestange M8		5		2000
KL2	Threaded rod – Gewindestange M8		2		460
KL3	Threaded rod – Gewindestange M8		3		393
KL4	Threaded rod – Gewindestange M8		2		368
KL5	Threaded rod – Gewindestange M8		1		292
KL03-1	Threaded rod for purlins – Gewindestange für die Pfetten M12		6		150
M03	Nut for purlins – Mutter für die Pfetten M12		12		
SE32	Washer for purlins – Scheibe für die Pfetten M12x37		12		
	Nut – Mutter M8		8		
	Washer – Scheibe M8x24		8		
	Extended nut – Langmutter M8		5		
	Drive-in nut – Einschlagmutter M8		8		
Kood	Rio 415x610+VD+Terr 70		Material		File
					Leht 5/9

Pos	Model Rio 415x610+VD+Terr 70			Pcs	Profile (mm)	Length (mm)
	WINDOW 830x550 W5-S70K-0XT-08300550 830 550  W106-KT Tempered glass - Gehärtetes Glas Opens inside - Öffnet innen			4		
VIHM 01-1	Rain deflector - Regenabweiser				4	36x134 1030
KR-0 3524	Screws - Schrauben 3.5x45 C3 for door and window trims - für Tür- und Fensterleisten				80	
KR-0 4001	Screws - Schrauben 4.0x60 C3 for rain deflector - für Regenabweiser				12	
Kood	Rio 415x610+VD+Terr 70			Materjal		File
						Leht 6/9

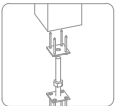
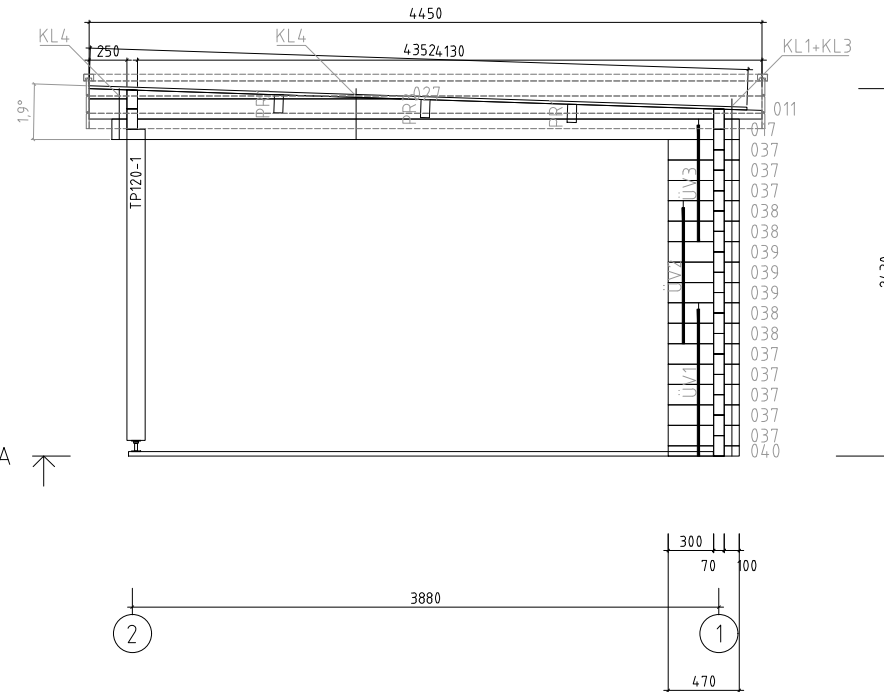
Pos	Model Rio 415x610+VD+Terr 70	Pcs	Profile (mm)	Length (mm)
	WINDOW 830x1830 W5-S70P-0XT-08301830 830 1830  W122-PT Right handed - DIN rechts Tempered glass - Gehärtetes Glas Opens inside - Öffnet innen	2		
VIHM 01-1	Rain deflector - Regenabweiser 	2	36x134	1030
KR-0 3524	Screws - Schrauben 3.5x45 C3 for door and window trims - für Tür- und Fensterleisten 	48		
KR-0 4001	Screws - Schrauben 4.0x60 C3 for rain deflector - für Regenabweiser 	6		

Pos	Model Rio 415x610+VD+Terr 70	Pcs	Profile (mm)	Length (mm)
	D00R 1465x1975 D5-D70R-XXX-14651975  D203-RX Right handed - DIN rechts Opens outside - Öffnet aussen	1		
VIHM 01-2	Rain deflector - Regenabweiser 	1	36x134	1665
KR-0 3524	Screws - Schrauben 3.5x45 C3 for door and window trims - für Tür- und Fensterleisten 	28		
KR-0 4001	Screws - Schrauben 4.0x60 C3 for rain deflector - für Regenabweiser 	4		
Kood	Rio 415x610+VD+Terr 70	Materjal	File	Leht 8/9

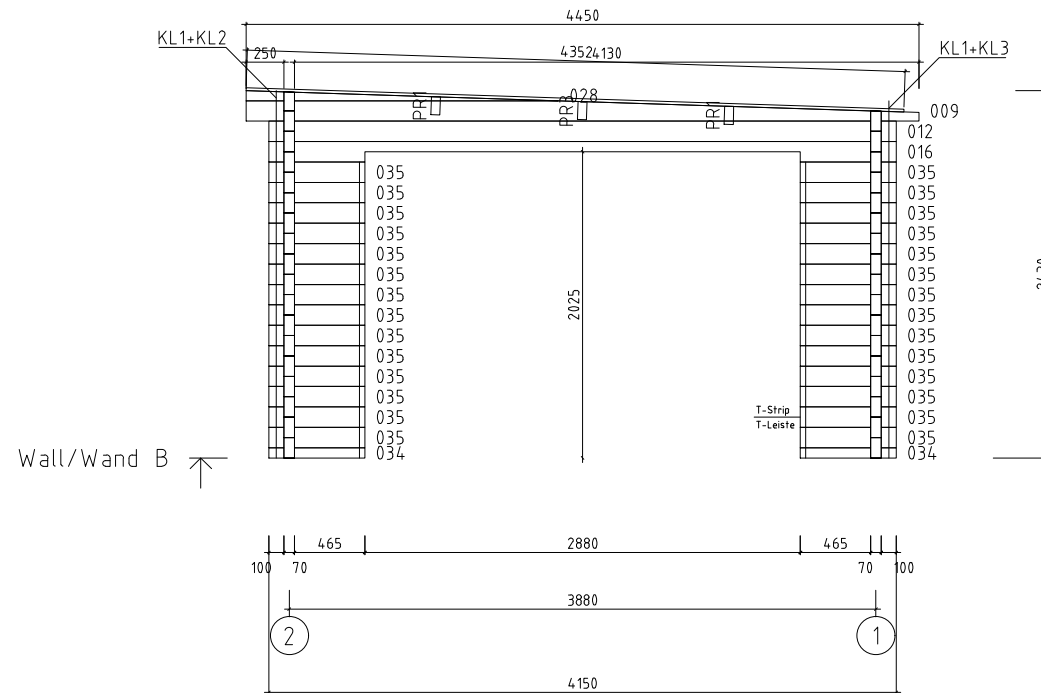
[illegible]



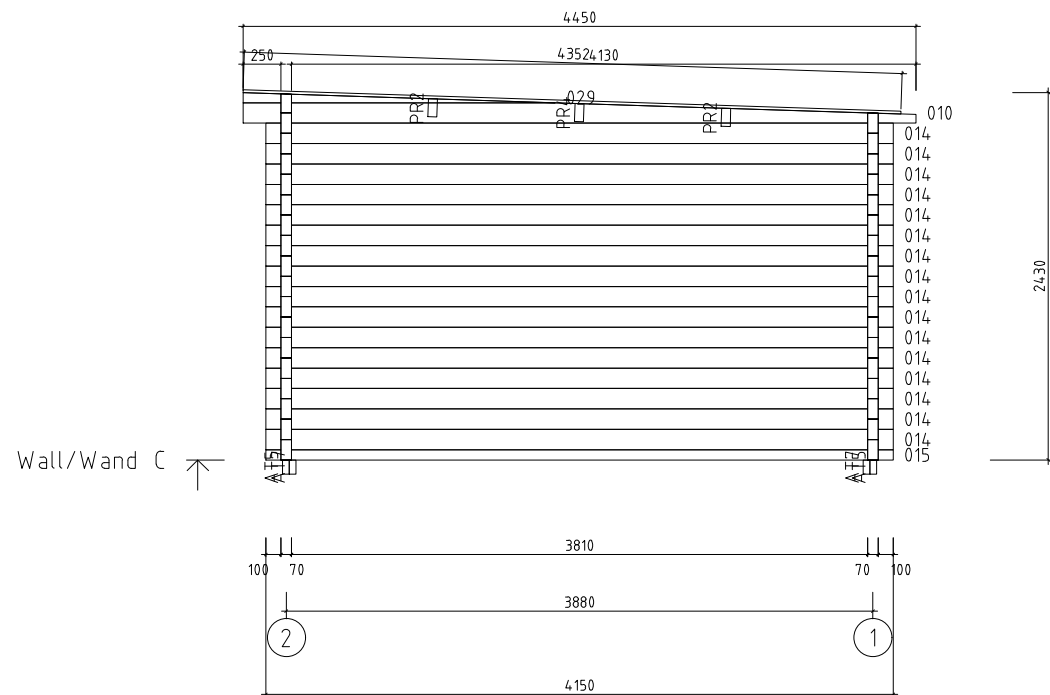
Wall/Wand A ↗

 


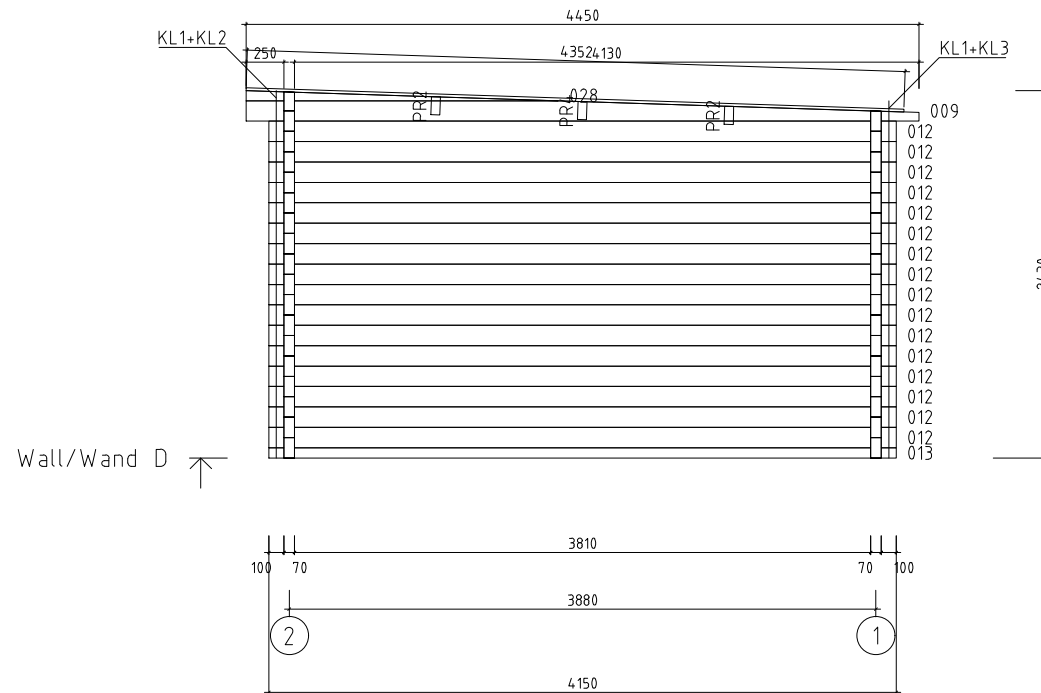
	Name Rio 415x610+VD+Terr 70		SKU G0165
	Drawing/Zeichnung Wall/Wand A		Format A4
	Profile/Profil 7x13.5	Scale/Maßstab 1:50	Date 23.08.2023



Name	Rio 415x610+VD+Terr 70			SKU	G0165
Drawing/Zeichnung	Wall/Wand B			Format	A4
Profile/Profil	7x13.5	Scale/Maßstab	1:50	Date	23.08.2023

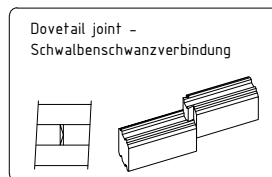
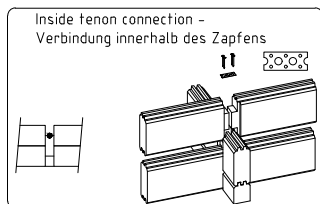
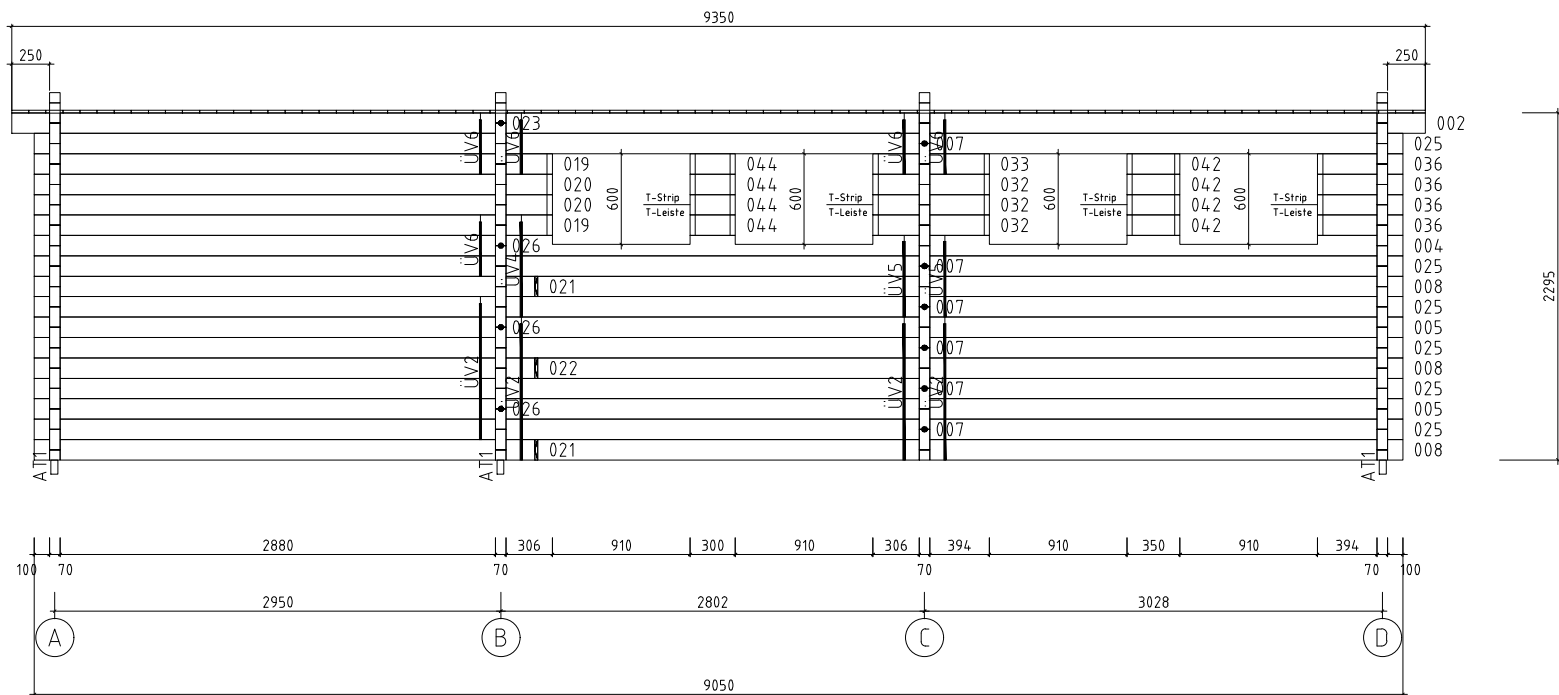


 www.hansa24.com	Name		Rio 415x610+VD+Terr 70		SKU	G0165
	Drawing/Zeichnung		Wall/Wand C		Format	A4
	Profile/Profil	7x13.5	Scale/Maßstab	1:50	Date	23.08.2023

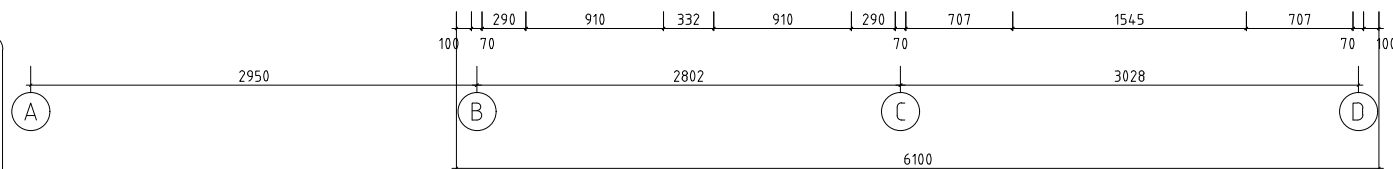
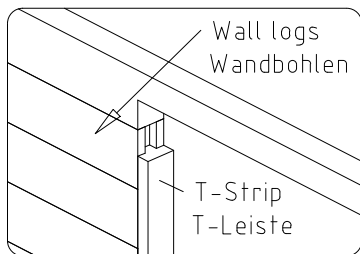
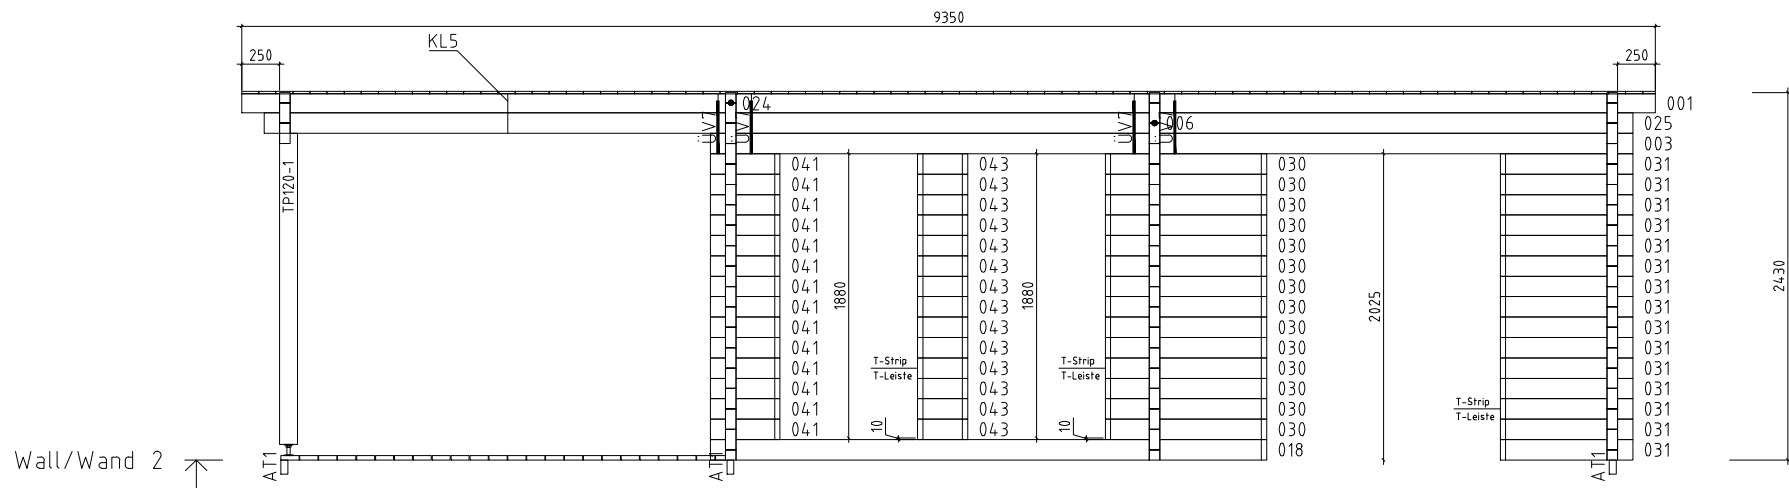


Name	Rio 415x610+VD+Terr 70			SKU	G0165
Drawing/Zeichnung	Wall/Wand D			Format	A4
Profile/Profil	7x13.5	Scale/Maßstab	1:50	Date	23.08.2023

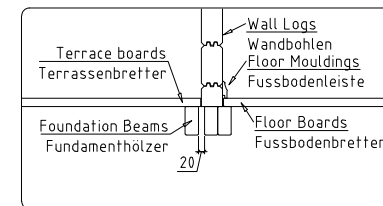
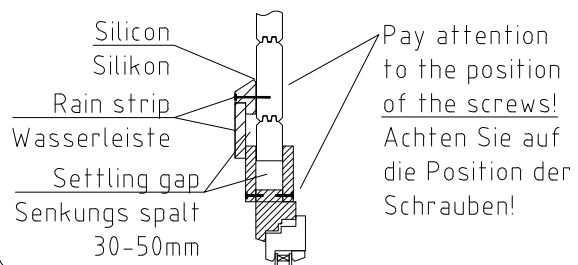
Wall/Wand 1 ↗



	Name Rio 415x610+VD+Terr 70		SKU G0165
	Drawing/Zeichnung Wall/Wand 1		Format A4
	Profile/Profil 7x13.5	Scale/Maßstab 1:50	Date 23.08.2023



Rain strip / Wasserleiste



Name	Rio 415x610+VD+Terr 70		SKU	G0165
Drawing/Zeichnung	Wall/Wand 2		Format	A4
Profile/Profil	7x13.5	Scale/Maßstab	1:50	Date
		23.08.2023		