

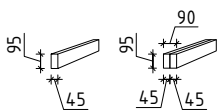
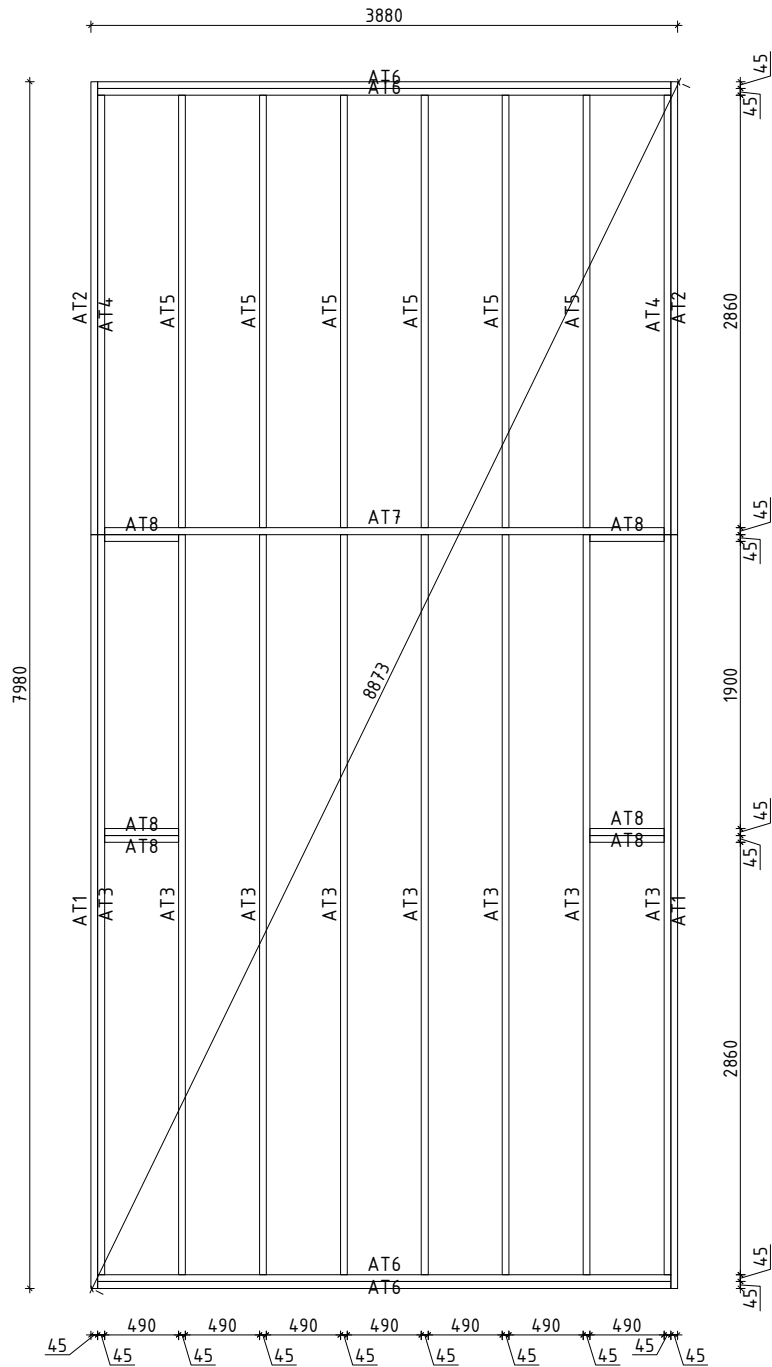
 www.hansa24.com	Name	Garden Room C 410x820 70	SKU	G0228
	Drawing/Zeichnung	3D	Format	A4
	Profile/Profil	7x13.5	Scale/Maßstab	Date


H = 1.790 m
TOTAL: 29.47 m²

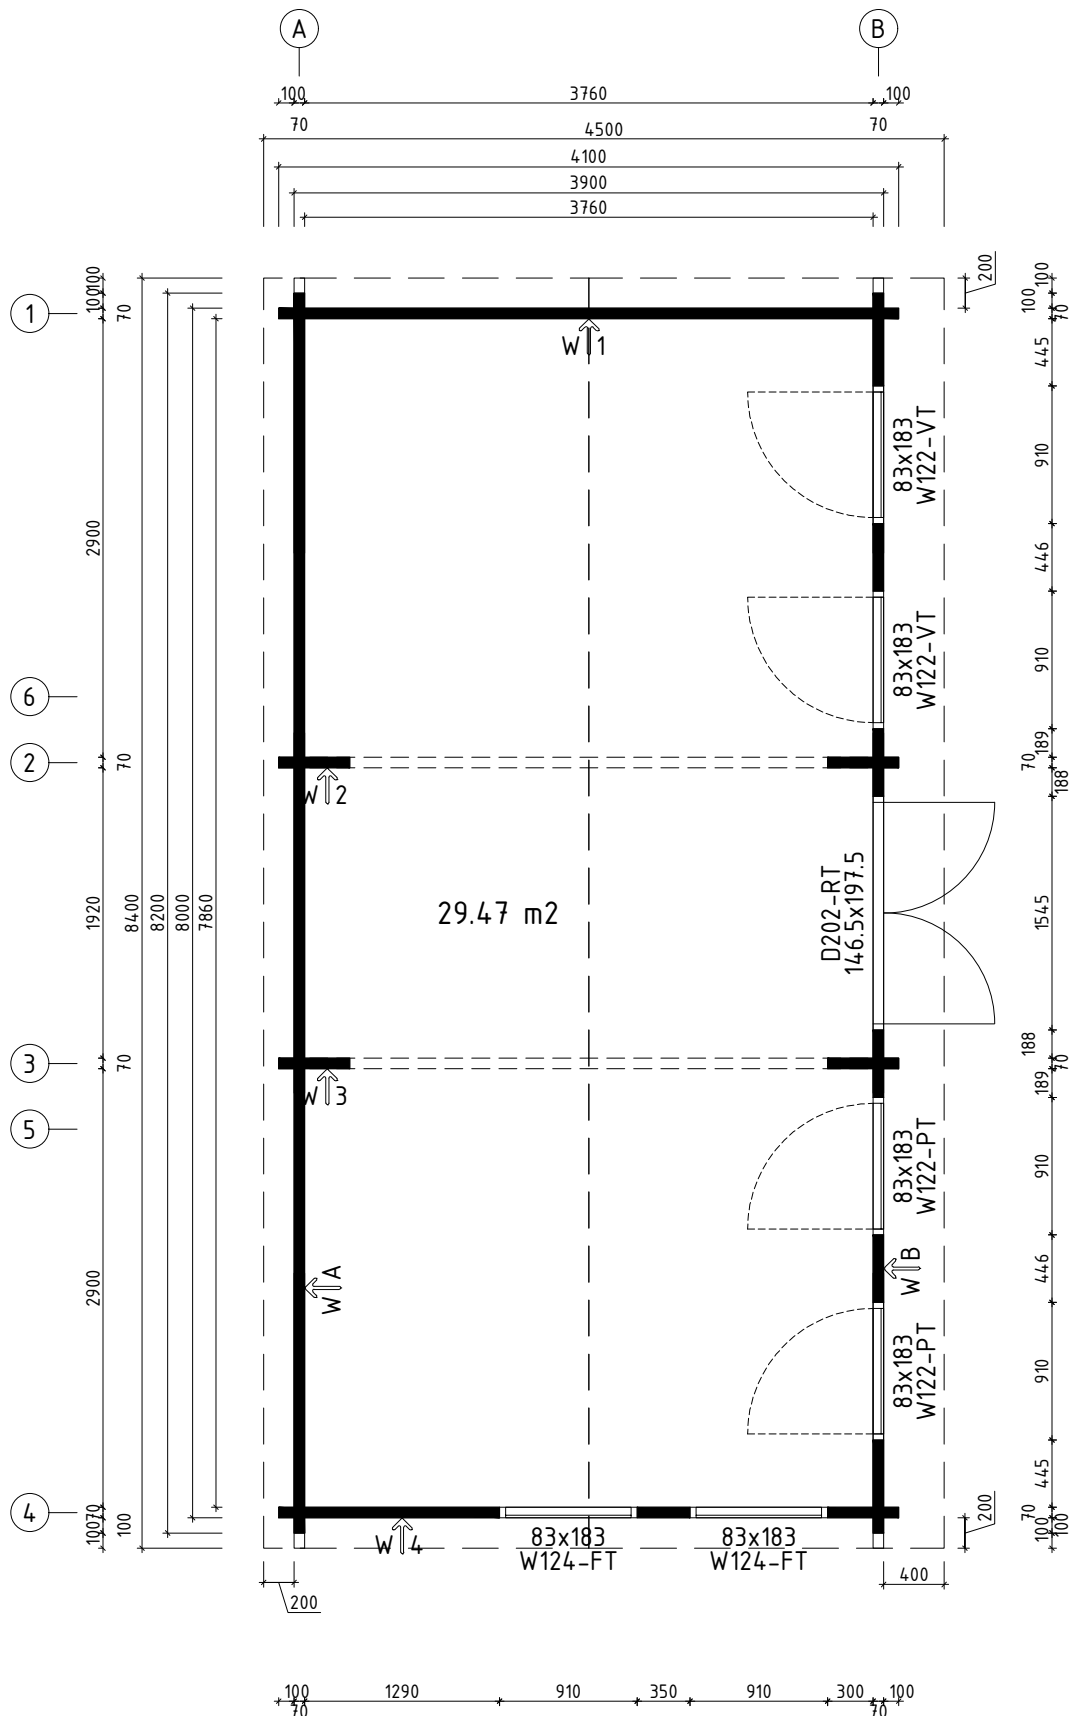












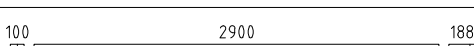
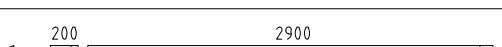

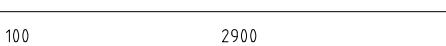
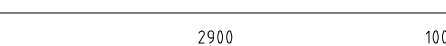

 
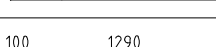

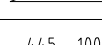
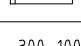
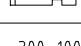
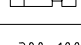

















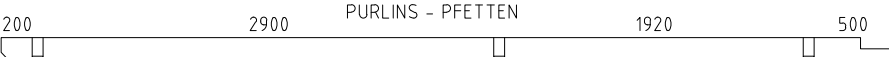

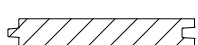
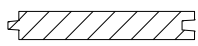
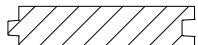


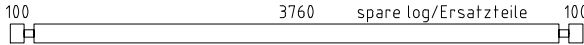
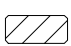
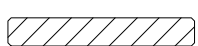
Opening and fixed window positions can be interchanged.
Positionen für feststehende Fenster und Fenster zum Öffnen können miteinander getauscht werden.

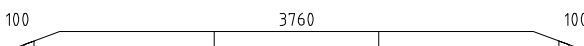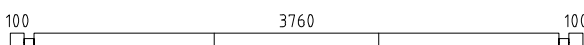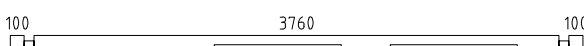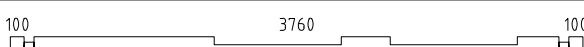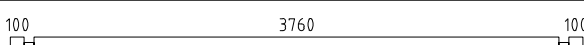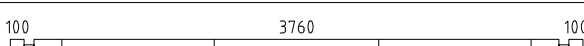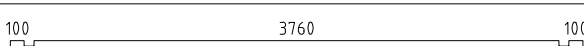


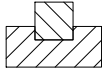
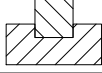
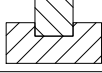
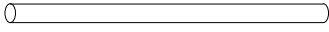
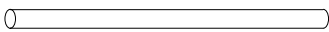


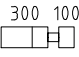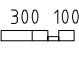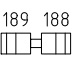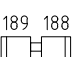
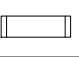

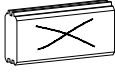


 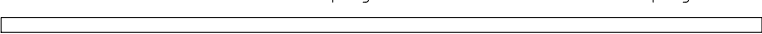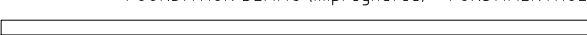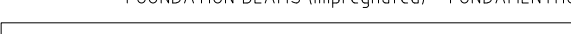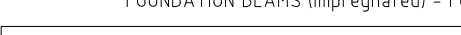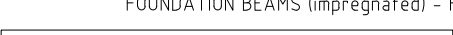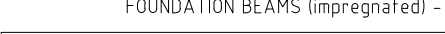





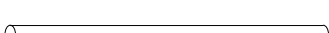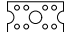


 www.hansa24.com	Name Garden Room C 410x820 70		SKU G0228
	Drawing/Zeichnung Plan_Grundplan		Format A4
	Profile/Profil 7x13.5	Scale/Maßstab 1:50	Date 17.02.2023






 www.hansa24.com	Name Garden Room C 410x820 70		SKU G0228
	Drawing/Zeichnung Foundation plan_Lagerholzplan		Format A4
	Profile/Profil 7x13.5	Scale/Maßstab 1:50	Date 17.02.2023





Pos	Model Garden Room C 410x820 70	Pcs	Profile (mm)	Length (mm)
	Notice! The gable pieces can be partly pre-assembled! Please notice - those differ from the description given in the specification list.			
	Achtung! Die Giebelbohlen können teilweise schon vormontiert sein! Bitte beachten - diese erscheinen nicht ganz so wie in der Teilliste beschrieben.			
011		1	70x135	4100
001		1	70x135	5195
002		1	70x135	5195
003		1	70x135	5095
004		16	70x135	5095
005		4	70x135	4100
006		2	70x135	4100
007		1	70x135	4100
008		1	70x135	4100
009		2	70x68	4100
010		2	70x135	4100
011		15	70x135	4100
012		4	70x135	3391
013		2	70x135	3328
014		1	70x135	3205
015		1	70x135	3205
016		16	70x135	3105
017		1	70x135	3105
018		4	70x135	2653
019		4	70x135	1915
020		13	70x135	1460
021		4	70x135	1177
022		28	70x135	615
023		13	70x135	470
024		24	70x135	470
025		8	70x135	470
Kood	Garden Room C 410x820 70	Materjal	File	G0228 Garden Room C 410x820 70.dwg





Pos	Model Garden Room C 410x820 70	Pcs	Profile (mm)	Length (mm)
026		28	70x135	470
027		4	70x68	470
028		2	70x135	447
029		26	70x135	447
030		28	70x135	446
031		13	70x135	350
032		8	70x68	189
AT1	FOUNDATION BEAMS (impregnated) - FUNDAMENTHÖLZER (imprägniert) 	2	45x95	4985
AT3	FOUNDATION BEAMS (impregnated) - FUNDAMENTHÖLZER (imprägniert) 	8	45x95	4895
AT6	FOUNDATION BEAMS (impregnated) - FUNDAMENTHÖLZER (imprägniert) 	4	45x95	3790
AT7	FOUNDATION BEAMS (impregnated) - FUNDAMENTHÖLZER (imprägniert) 	1	45x95	3700
AT2	FOUNDATION BEAMS (impregnated) - FUNDAMENTHÖLZER (imprägniert) 	2	45x95	2995
AT4	FOUNDATION BEAMS (impregnated) - FUNDAMENTHÖLZER (imprägniert) 	2	45x95	2905
AT5	FOUNDATION BEAMS (impregnated) - FUNDAMENTHÖLZER (imprägniert) 	6	45x95	2860
AT8	FOUNDATION BEAMS (impregnated) - FUNDAMENTHÖLZER (imprägniert) 	6	45x95	490
PR2	PURLINS - PFETTEN 	3	70x145	5730
PR1	PURLINS - PFETTEN 	3	70x145	2870
	ROOF BOARDS - DACHBRETTER 	75+2	113x18	2502
	ROOF BOARDS - DACHBRETTER 	75	113x18	2289
	FLOOR BOARDS - FUSSBODENBRETTER 	70+1	113x28	3755
	Ceiling mouldings - Deckenleisten (inside and outside - innen und außen) 		15x28	72 rm/lfm
	Floor mouldings - Fussbodenleisten 		14x55	25 rm/lfm
RLA 01-1	Eave board - Traufenbrett 18x95 	4	18x95	4200
RLI01-1	Eave slat - Traufenleiste 18x40 		18x40	17.8 rm/lfm
VLA 02-1	Gable board - Giebelbrett 18x120 20.1° 	2	18x120	2389
Kood	Garden Room C 410x820 70	Materjal	File	G0228 Garden Room C 410x820 70.dwg

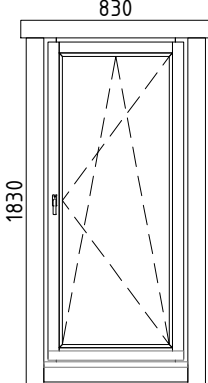



Pos	Model Garden Room C 410x820 70		Pcs	Profile (mm)	Length (mm)
VLA 02-2	Gable board - Giebelbrett 18x120	20.1° 	2	18x120	2602
VKL 02-1	Gable cover slat - Giebeldeckleiste 18x58		2	18x58	2389
VKL 02-2	Gable cover slat - Giebeldeckleiste 18x58		2	18x58	2602
	T-strip - T-Leiste 70		4		1695
	T-strip - T-Leiste 70		8		1830
	T-strip - T-Leiste 70		2		1965
ÜV1	Metal bar - Metallstange Ø10		4	Ø10	1240
ÜV2	Metal bar - Metallstange Ø10		8	Ø10	1170
ÜV3	Metal bar - Metallstange Ø10		4	Ø10	1040
ÜV4	Metal bar - Metallstange Ø10		4	Ø10	630
ÜV5	Metal bar - Metallstange Ø10		4	Ø10	360
ML01	Connecting strip for wall logs - Verbindungsstreifen für Wandbalken		19		
GD01	Diamond - Diamant		2		
LK	Hit block - Schlaghölzer		3		
N-0 2503	Nails - Nägel 2.5x60 for floor boards - für Fussbodenbretter		1120		
N-0 2501	Nails - Nägel vierkant 2.5x50 for ceiling boards - für Dachbretter		900		
KR-0 3001	Screws - Schrauben 3.0x30 for ceiling mouldings - für Deckenleisten		96		
KR-0 3002	Screws - Schrauben 3.0x30 for eave slats - für Traufenleisten		36		
KR-0 3003	Screws - Schrauben 3.0x30 for floor mouldings - für Fussbodenleisten		48		
KR-0 3522	Screws - Schrauben 3.5x45 C3 for connecting strip for wall logs - für Verbindungsstreifen für Wandbalken		76		
KR-0 3523	Screws - Schrauben 3.5x45 C3 for diamonds - für Diamanten		4		
KR-0 3525	Screws - Schrauben 3.5x45 C3 for eave boards - für Traufenbretter		36		
KR-0 3527	Screws - Schrauben 3.5x45 C3 for gable boards - für Giebelbretter		24		
KR-0 3521	Screws - Schrauben 3.5x45 C3 for gable cover slats - für Giebeldeckleisten		24		
KR-0 5080	Screws - Schrauben 5.0x100 for foundation beams - für Fundamenthölzer		124		
Kood	Garden Room C 410x820 70	Materjal	File	G0228 Garden Room C 410x820 70.dwg	





Pos	Model Garden Room C 410x820 70		Pcs	Profile (mm)	Length (mm)
KL1	Threaded rod - Gewindestange M8		4		2000
KL2	Threaded rod - Gewindestange M8		4		705
KL3	Threaded rod - Gewindestange M8		4		325
KL03-1	Threaded rod for purlins - Gewindestange für die Pfetten M12		6		150
M03	Nut for purlins - Mutter für die Pfetten M12		12		
SE32	Washer for purlins - Scheibe für die Pfetten M12x37		12		
	Nut - Mutter M8		8		
	Washer - Scheibe M8x24		8		
	Extended nut - Langmutter M8		4		
	Drive-in nut - Einschlagmutter M8		8		
Kood	Garden Room C 410x820 70	Materjal	File	G0228 Garden Room C 410x820 70.dwg	

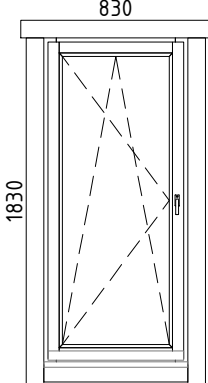Pos	Model Garden Room C 410x820 70	Pcs	Profile (mm)	Length (mm)	
	WINDOW 830x1830 W5-S70F-0XT-08301830 W124-FT Tempered glass - Gehärtetes Glas Fixed - Fix	2			
VIHM 01-1	Rain deflector - Regenabweiser		2	36x134	1030
KR-0 3524	Screws - Schrauben 3.5x45 C3 for door and window trims - für Tür- und Fensterleisten		48		
KR-0 4001	Screws - Schrauben 4.0x60 C3 for rain deflector - für Regenabweiser		4		
Kood	Garden Room C 410x820 70	Materjal	File	G0228 Garden Room C 410x820 70.dwg	


Pos	<p style="text-align: center;">Model Garden Room C 410x820 70</p>	Pcs	Profile (mm)	Length (mm)	
	<p style="text-align: center;">WINDOW 830x1830 W5-S70P-0XT-08301830</p> <div style="display: flex; align-items: center;">  <div style="margin-left: 20px;"> <p><u>W122-PT</u></p> <p>Right handed - DIN rechts Tempered glass - Gehärtetes Glas Opens inside - Öffnet innen</p> </div> </div>	2			
VIHM 01-1	Rain deflector - Regenabweiser		2	36x134	1030
KR-0 3524	Screws - Schrauben 3.5x45 C3 for door and window trims - für Tür- und Fensterleisten		48		
KR-0 4001	Screws - Schrauben 4.0x60 C3 for rain deflector - für Regenabweiser		6		
Kood	Garden Room C 410x820 70	Materjal	File	G0228 Garden Room C 410x820 70.dwg	

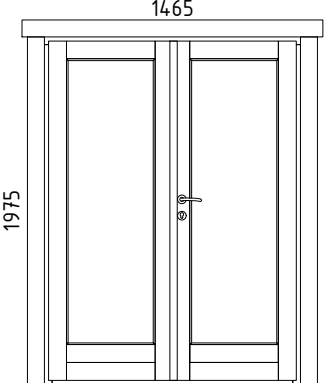Pos	Model Garden Room C 410x820 70	Pcs	Profile (mm)	Length (mm)
	<p>WINDOW 830x1830 W5-S70V-0XT-08301830</p>  <p>830 1830</p> <p><u>W122-VT</u> Left handed - DIN links Tempered glass - Gehärtetes Glas Opens inside - Öffnet innen</p>	2		
VIHM 01-1	Rain deflector - Regenabweiser		36x134	1030
KR-0 3524	Screws - Schrauben 3.5x45 C3 for door and window trims - für Tür- und Fensterleisten			48
KR-0 4001	Screws - Schrauben 4.0x60 C3 for rain deflector - für Regenabweiser			6
Kood	Garden Room C 410x820 70	Materjal	File	G0228 Garden Room C 410x820 70.dwg



Pos	Model Garden Room C 410x820 70	Pcs	Profile (mm)	Length (mm)
	DOOR 1465x1975 D5-D70R-0XT-14651975  D202-RT Right handed - DIN rechts Tempered glass - Gehärtetes Glas Opens outside - Öffnet aussen	1		
VIHM 01-2	Rain deflector - Regenabweiser		36x134	1665
KR-0 3524	Screws - Schrauben 3.5x45 C3 for door and window trims - für Tür- und Fensterleisten			28
KR-0 4001	Screws - Schrauben 4.0x60 C3 for rain deflector - für Regenabweiser			4
Kood	Garden Room C 410x820 70	Materjal	File	G0228 Garden Room C 410x820 70.dwg

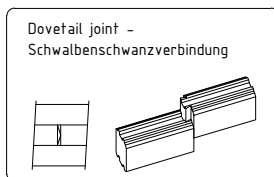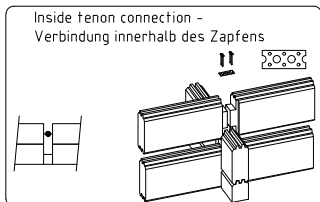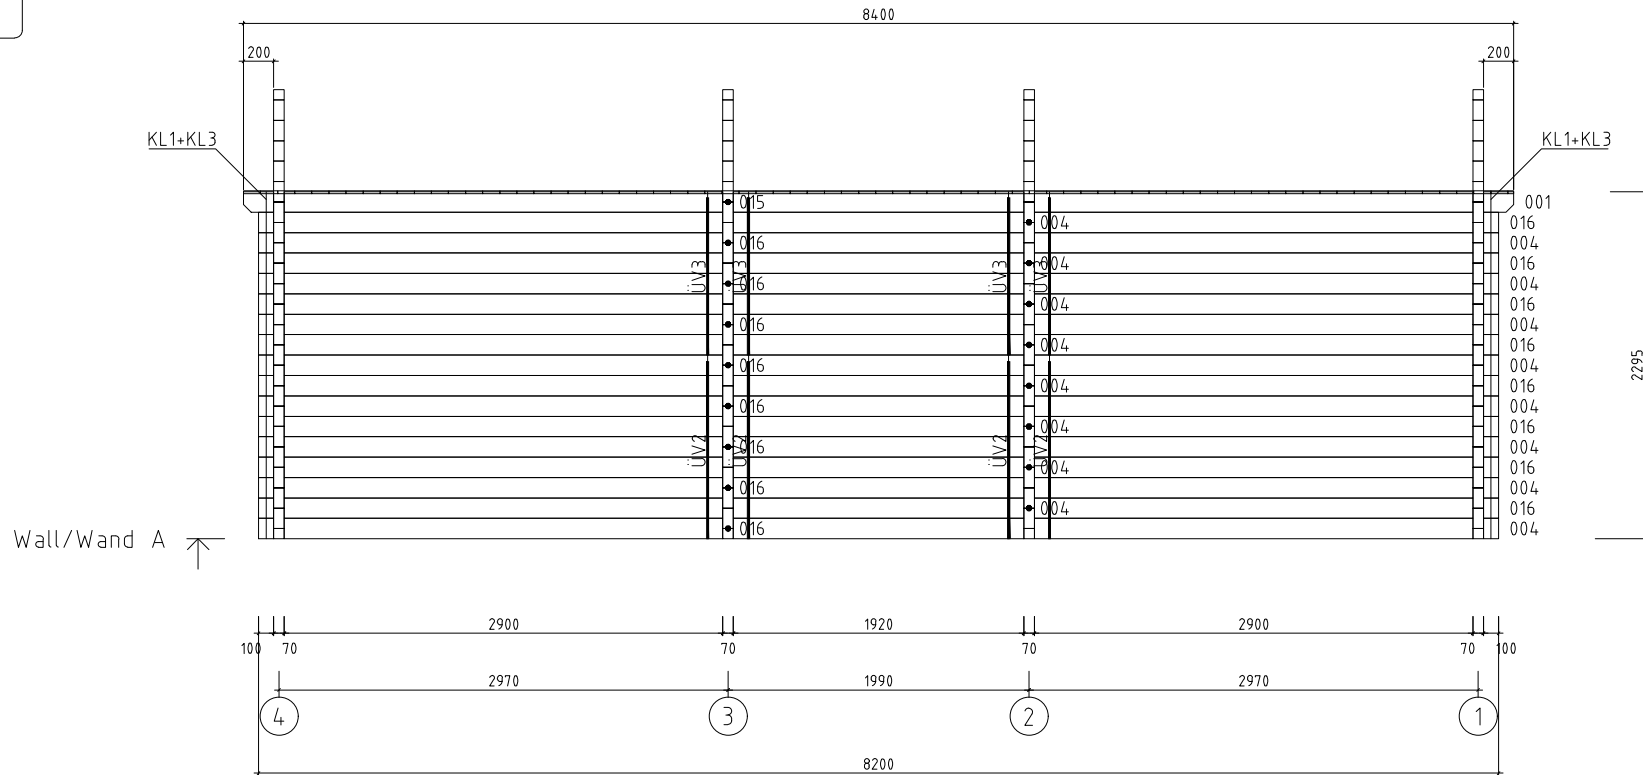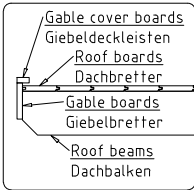


Name	Garden Room C 410x820 70	SKU	G0228
Drawing/Zeichnung	Wall/Wand A	Format	A4
Profile/Profil	7x13.5	Scale/Maßstab	1:50
Date	25.08.2023		

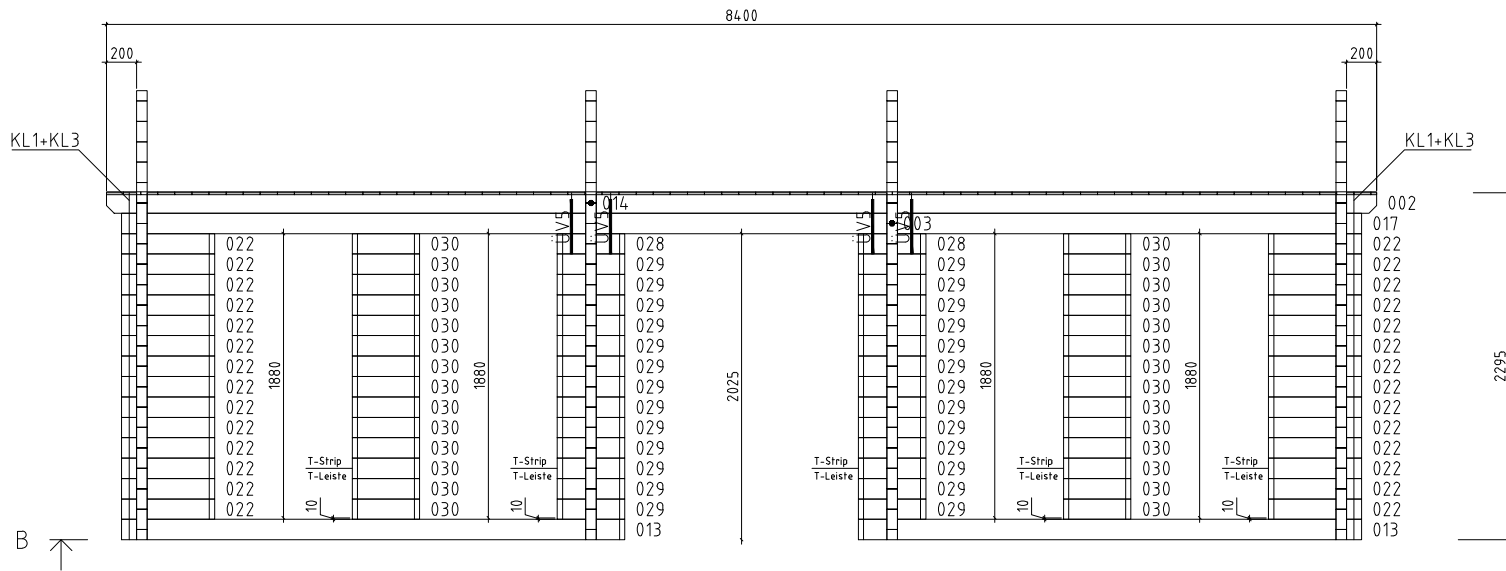

Wall/Wand B ↑

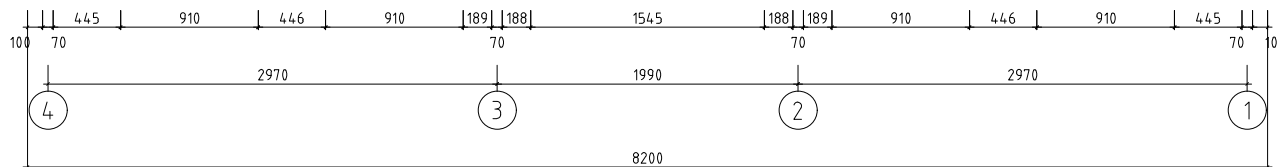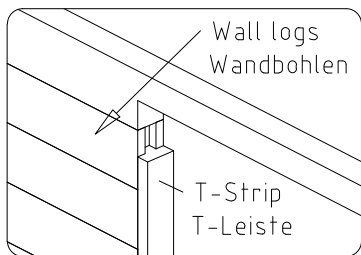




Rain strip / Wasserleiste

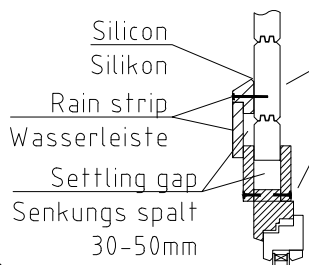


Pay attention to the position of the screws!
Achten Sie auf die Position der Schrauben!




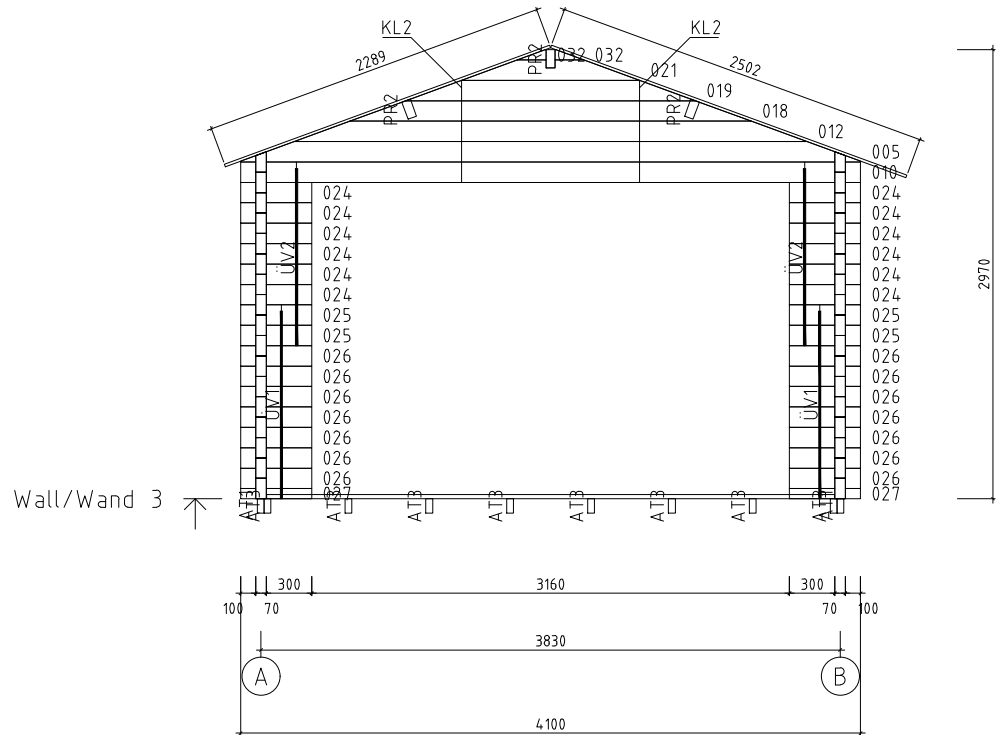
Name	Garden Room C 410x820 70	SKU	G0228
Drawing/Zeichnung	Wall/Wand B	Format	A4
Profile/Profil	7x13.5	Scale/Maßstab	1:50
		Date	25.08.2023

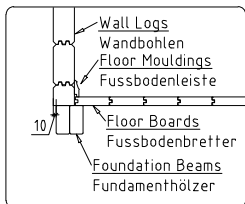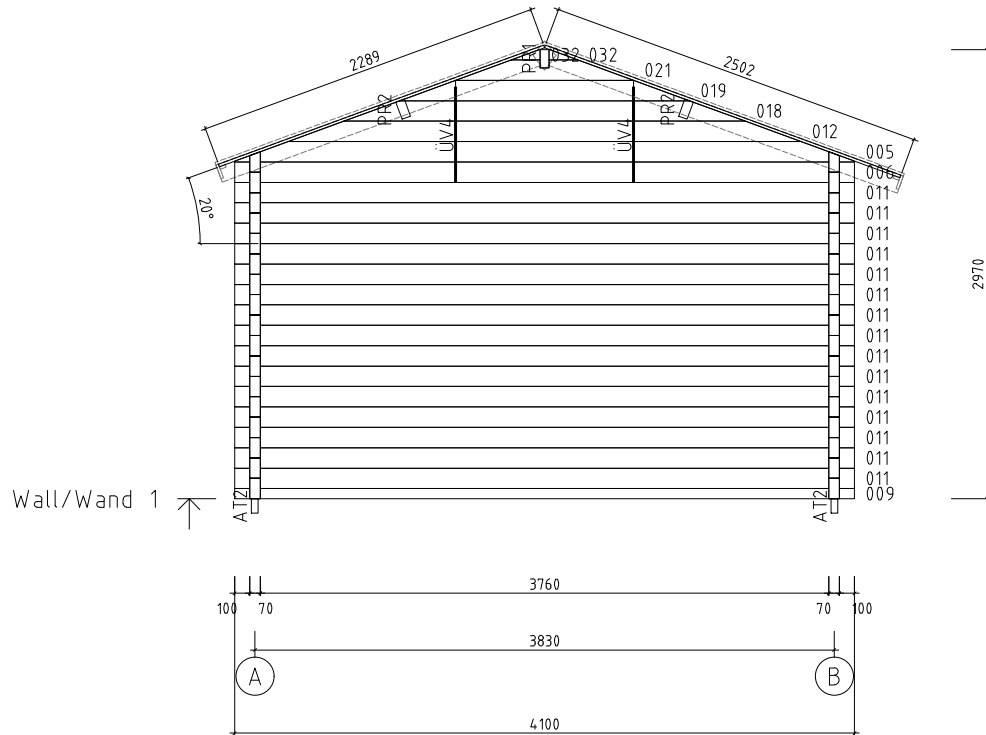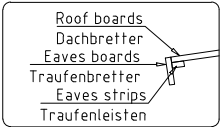


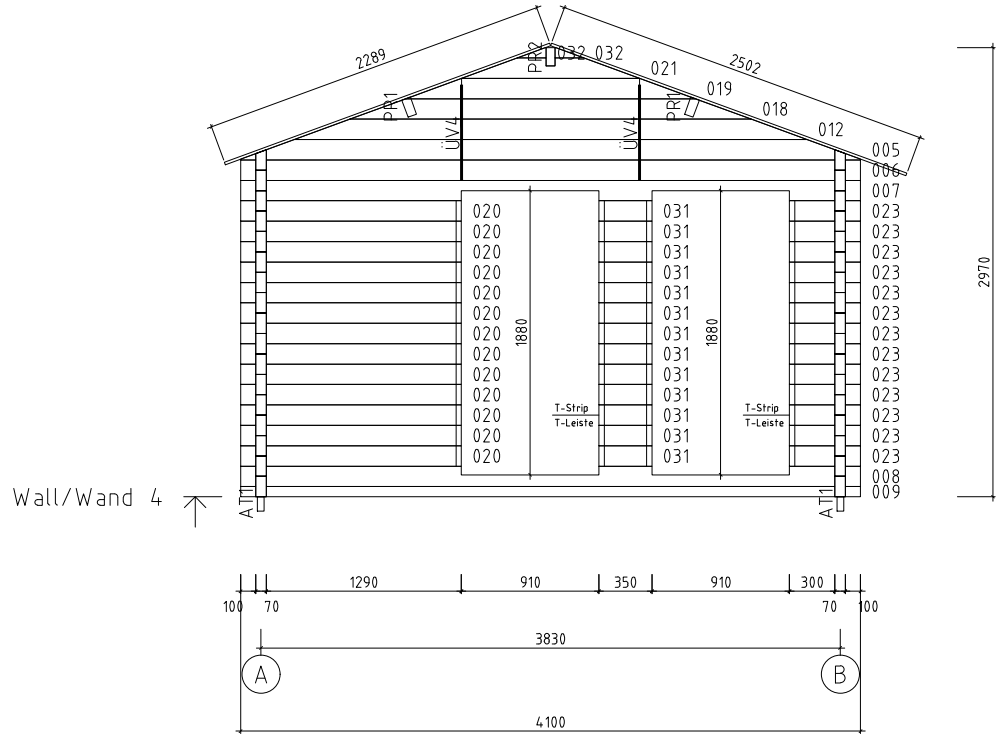
Name	Garden Room C 410x820 70		SKU	G0228	
Drawing/Zeichnung	Wall/Wand 1		Format	A4	
Profile/Profil	7x13.5	Scale/Maßstab	1:50	Date	25.08.2023

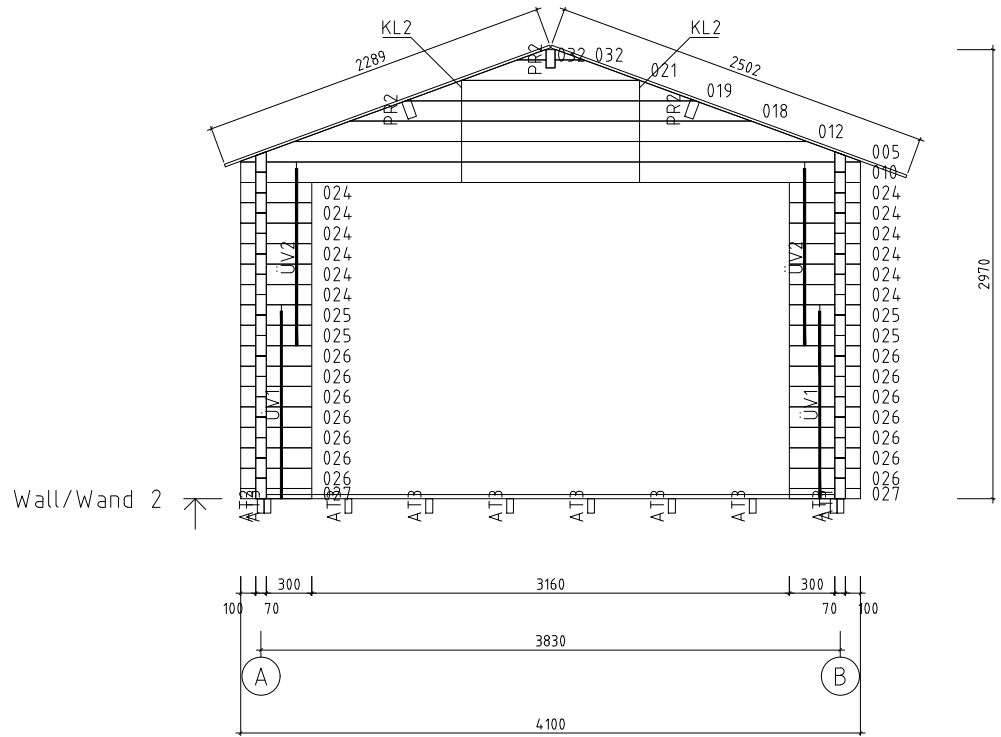


 www.hansa24.com	Name Garden Room C 410x820 70		SKU G0228
	Drawing/Zeichnung Wall/Wand 2		Format A4
	Profile/Profil 7x13.5	Scale/Maßstab 1:50	Date 25.08.2023



 www.hansa24.com	Name Garden Room C 410x820 70		SKU G0228
	Drawing/Zeichnung Wall/Wand 3		Format A4
	Profile/Profil 7x13.5	Scale/Maßstab 1:50	Date 25.08.2023



 www.hansa24.com	Name	Garden Room C 410x820 70	SKU	G0228	
	Drawing/Zeichnung	Wall/Wand 4	Format	A4	
	Profile/Profil	7x13.5	Scale/Maßstab	1:50	Date