
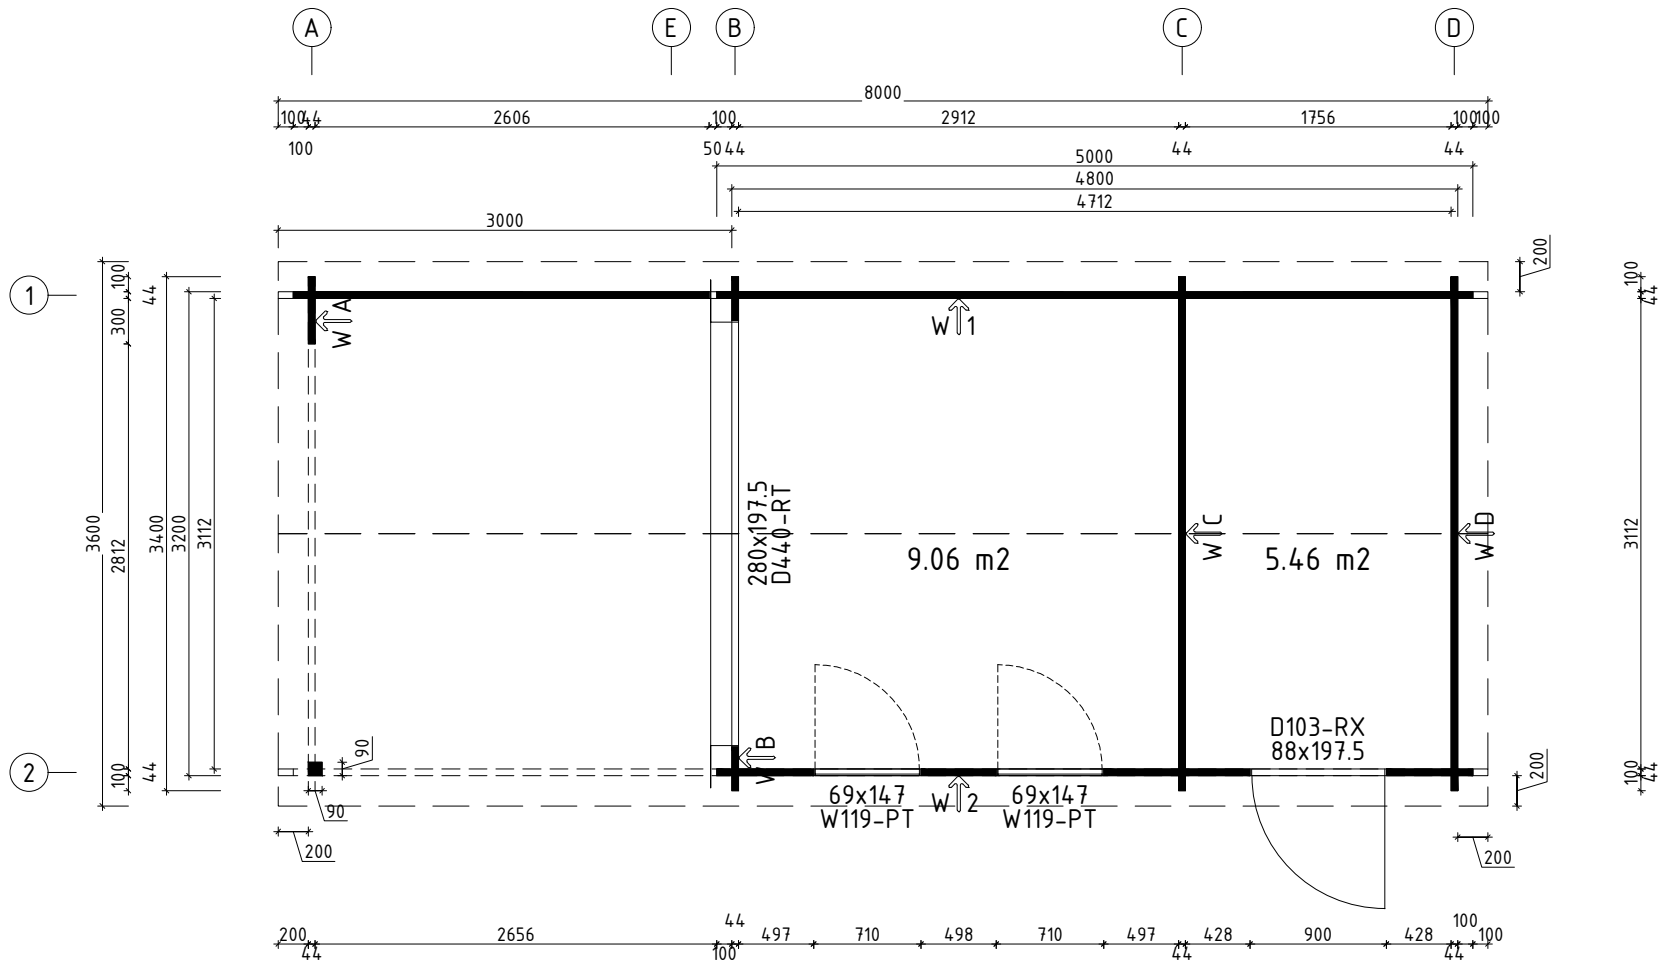



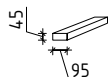
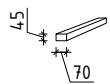
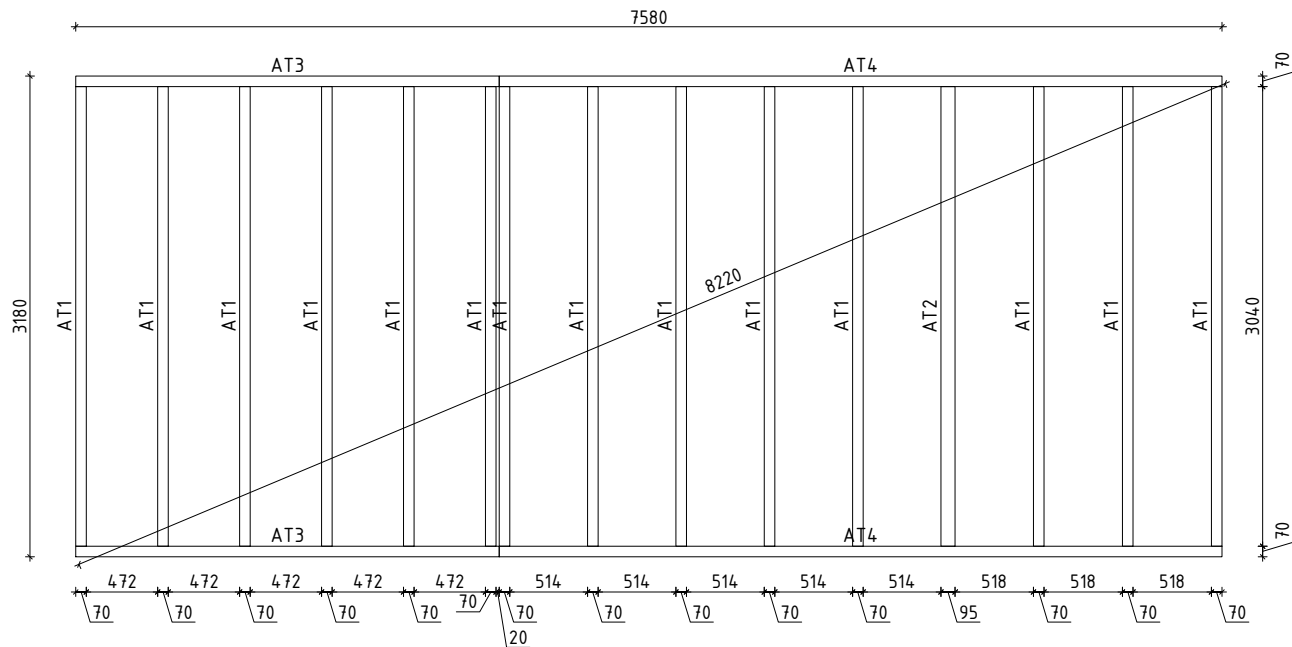
Super Nora E can be built mirrored.
 Super Nora E lässt sich auch spiegelverkehrt aufbauen.


 www.hansa24.com	Name	Super Nora E 340x500+VD+Terr 44	SKU	G0248	
	Drawing/Zeichnung	Plan/Grundplan	Format	A4	
	Profile/Profil	4.4x13.5	Scale/Maßstab	1:50	Date

H = 1.790 m
TOTAL: 23.10 m²







 
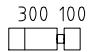
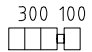
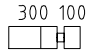










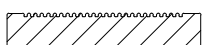

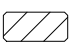
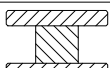



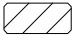
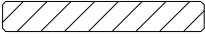
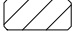
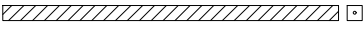

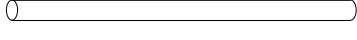
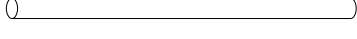






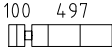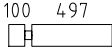 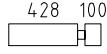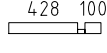



 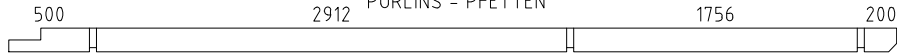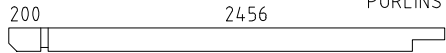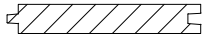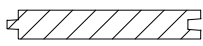

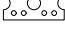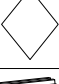


 www.hansa24.com	Name	Super Nora E 340x500+VD+Terr 44	SKU	G0248	
	Drawing/Zeichnung	Plan_Grundplan	Format	A4	
	Profile/Profil	4.4x13.5	Scale/Maßstab	1:50	Date








 

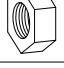







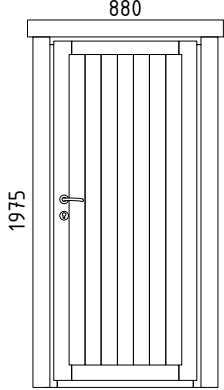
 www.hansa24.com	Name	Super Nora E 340x500+VD+Terr 44	SKU	G0248	
	Drawing/Zeichnung	Foundation plan_Lagerholzplan		Format	A4
	Profile/Profil	4.4x13.5	Scale/Maßstab	1:50	Date




Pos	Model Super Nora E 340x500+VD+Terr 44	Pcs	Profile (mm)	Length (mm)
	Notice! The gable pieces can be partly pre-assembled! Please notice - those differ from the description given in the specification list.			
	Achtung! Die Giebelbohlen können teilweise schon vormontiert sein! Bitte beachten - diese erscheinen nicht ganz so wie in der Teilliste beschrieben.			
002		1	44x135	5000
001		1	44x68	5000
002		13	44x135	5000
003		1	44x135	5000
004		1	44x135	4978
005		1	44x135	4978
006		1	44x135	4666
007		1	44x135	4666
008		1	44x135	3528
009		2	44x135	3528
010		1	44x68	3528
011		2	44x135	3400
012		1	44x135	3400
013		1	44x135	3400
014		17	44x135	3400
015		16	44x135	3400
016		1	44x135	3400
017		1	44x135	3154
018		1	44x135	3154
019		1	44x135	3022
020		1	44x135	3022
021		1	44x68	2750
022		14	44x135	2750
023		3	44x135	2504
024		1	44x135	2504
025		11	44x135	969
Kood	Super Nora E 340x500+VD+Terr 44	Materjal	File	G0248 Super Nora E 340x500+VD+Terr 44


Pos	Model Super Nora E 340x500+VD+Terr 44	Pcs	Profile (mm)	Length (mm)
026		1	44x135	641
027		10	44x135	641
028		8	44x135	613
029		14	44x135	572
030		1	44x68	572
031		9	44x135	498
032		2	44x135	498
033		6	44x135	444
034		2	44x135	444
035		7	44x135	444
036		30	44x135	290
AT2	FOUNDATION BEAMS (impregnated) - FUNDAMENTHÖLZER (imprägniert) 	1	95x45	3040
AT4	FOUNDATION BEAMS (impregnated) - FUNDAMENTHÖLZER (imprägniert) 	2	70x45	4780
AT1	FOUNDATION BEAMS (impregnated) - FUNDAMENTHÖLZER (imprägniert) 	14	70x45	3040
AT3	FOUNDATION BEAMS (impregnated) - FUNDAMENTHÖLZER (imprägniert) 	2	70x45	2800
PR2	PURLINS - PFETTEN 	3	70x145	5500
PR1	PURLINS - PFETTEN 	3	70x145	2700
	ROOF BOARDS - DACHBRETTER 	142+2	113x18	1844
	FLOOR BOARDS - FUSSBODENBRETTER 	28+1	113x18	2907
	FLOOR BOARDS - FUSSBODENBRETTER 	28	113x18	1751
	TERRACE BOARDS - BRETTER 	26+1	120x28	2788
	Ceiling mouldings - Deckenleisten (inside and outside - innen und außen) 		15x28	66 rm/lfm
	Floor mouldings - Fussbodenleisten 		18x40	23 rm/lfm
AD4 4-1	Adapter 44 	1	120x84	2025
Kood	Super Nora E 340x500+VD+Terr 44	Materjal	File	G0248 Super Nora E 340x500+VD+Terr


Pos	Model Super Nora E 340x500+VD+Terr 44		Pcs	Profile (mm)	Length (mm)
RLA 01-1	Eave board - Traufenbrett 18x95		4	18x95	4000
RLI01-1	Eave slat - Traufenleiste 18x40			18x40	17 cm/lfm
VLA 02-1	Gable board - Giebelbrett 18x120	12.5° 	4	18x120	1944
VKL 01-1	Gable cover slat - Giebeldeckleiste 18x40		4	18x40	1944
TP90-1	Support post - Stützpfooste 90x90 v1		1	90x90	1923
ÜV1	Metal bar - Metallstange Ø10		2	Ø10	1170
ÜV2	Metal bar - Metallstange Ø10		1	Ø10	1040
ÜV3	Metal bar - Metallstange Ø10		1	Ø10	900
ÜV4	Metal bar - Metallstange Ø10		6	Ø10	360
PJ01	Adjustable post support - Verstellbare Pfostenstütze M16		1		
ML01	Connecting strip for wall logs - Verbindungsstreifen für Wandbalken		2		
GD01	Diamond - Diamant		2		
LK	Hit block - Schlaghölzer		3		
N-0 2503	Nails - Nägel 2.5x60 for floor boards - für Fussbodenbretter		560		
N-0 2501	Nails - Nägel vierkant 2.5x50 for ceiling boards - für Dachbretter		852		
KR-0 3001	Screws - Schrauben 3.0x30 for ceiling mouldings - für Deckenleisten		100		
KR-0 3002	Screws - Schrauben 3.0x30 for eave slats - für Traufenleisten		32		
KR-0 3003	Screws - Schrauben 3.0x30 for floor mouldings - für Fussbodenleisten		52		
KR-0 3522	Screws - Schrauben 3.5x45 C3 for connecting strip for wall logs - für Verbindungsstreifen für Wandbalken		8		
KR-0 3523	Screws - Schrauben 3.5x45 C3 for diamonds - für Diamanten		4		
KR-0 3525	Screws - Schrauben 3.5x45 C3 for eave boards - für Traufenbretter		32		
KR-0 3527	Screws - Schrauben 3.5x45 C3 for gable boards - für Giebelbretter		16		
KR-0 3521	Screws - Schrauben 3.5x45 C3 for gable cover slats - für Giebeldeckleisten		16		
Kood	Super Nora E 340x500+VD+Terr 44	Materjal	File	G0248 Super Nora E 340x500+VD+Terr	


Pos	Model Super Nora E 340x500+VD+Terr 44		Pcs	Profile (mm)	Length (mm)
KR-0 4201	Screws - Schrauben 4.2x55 C3 for terrace boards - für Terrassenbretter		312		
KR-0 5080	Screws - Schrauben 5.0x100 for foundation beams - für Fundamenthölzer		76		
KR-0 5033	Screws - Schrauben 5.0x70 C3 for post supports - für Pfostenstützen		8		
KR-0 5034	Screws - Schrauben 5.0x70 C3 for support posts - für Stützpfeosten		2		
KL1	Threaded rod - Gewindestange M8		4		2000
KL2	Threaded rod - Gewindestange M8		2		435
KL3	Threaded rod - Gewindestange M8		4		325
KL4	Threaded rod - Gewindestange M8		2		300
KL03-1	Threaded rod for purlins - Gewindestange für die Pfetten M12		6		150
M03	Nut for purlins - Mutter für die Pfetten M12		12		
SE32	Washer for purlins - Scheibe für die Pfetten M12x37		12		
	Nut - Mutter M8		8		
	Washer - Scheibe M8x24		8		
	Extended nut - Langmutter M8		4		
	Drive-in nut - Einschlagmutter M8		8		
Kood	Super Nora E 340x500+VD+Terr 44	Materjal	File	G0248 Super Nora E 340x500+VD+Terr	


Pos	Model Super Nora E 340x500+VD+Terr 44	Pcs	Profile (mm)	Length (mm)
	D00R 880x1975 D5-S44R-XXX-08801975  D103-RX Right handed - DIN rechts Opens outside - Öffnet aussen	1		
KR-0 3524	Screws - Schrauben 3.5x45 C3 for door and window trims - für Tür- und Fensterleisten	26		
Kood	Super Nora E 340x500+VD+Terr 44	Materjal	File	G0248 Super Nora E 340x500+VD+Terr

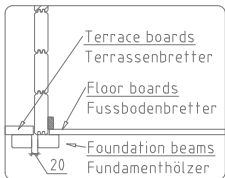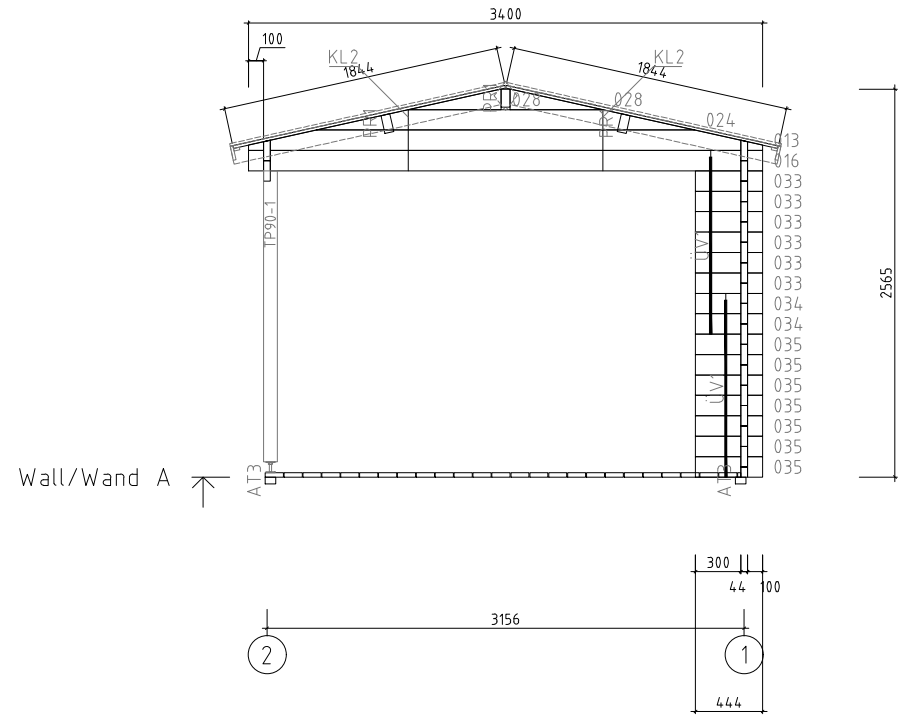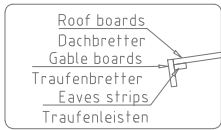


 www.hansa24.com	Name	Super Nora E 340x500+VD+Terr 44	SKU	G0248	
	Drawing/Zeichnung	Wall/Wand A	Format	A4	
	Profile/Profil	4.4x13.5	Scale/Maßstab	1:50	Date

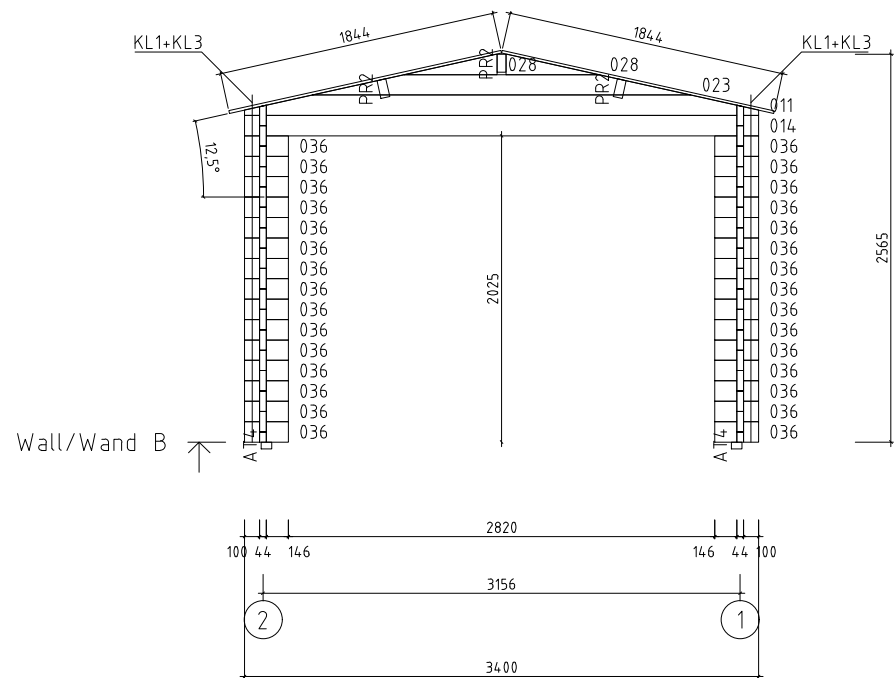


	Name Super Nora E 340x500+VD+Terr 44		SKU G0248
	Drawing/Zeichnung Wall/Wand B		Format A4
	Profile/Profil 4.4x13.5	Scale/Maßstab 1:50	Date 19.04.2023

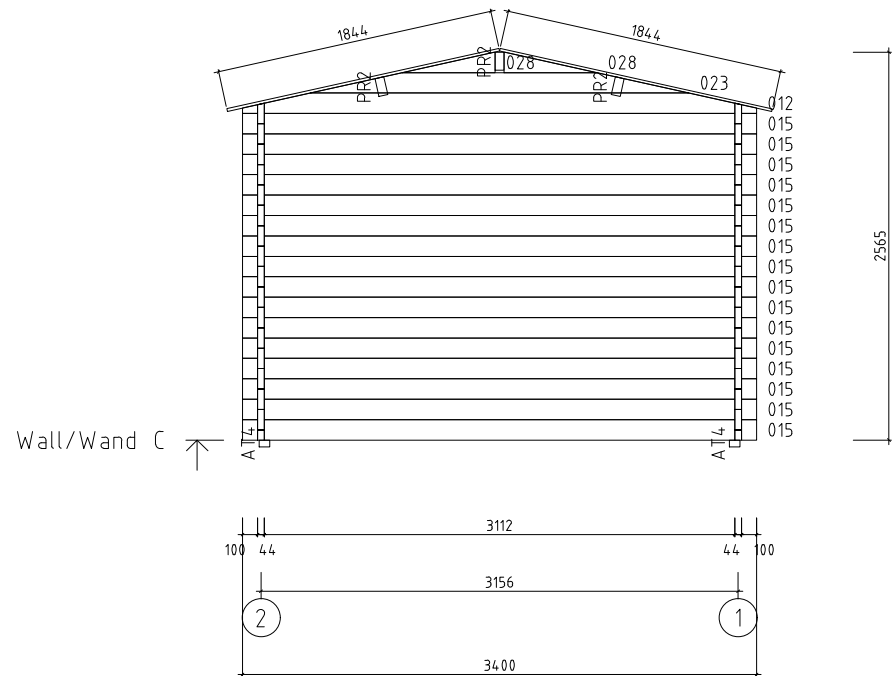


Name	Super Nora E 340x500+VD+Terr 44	SKU	G0248
Drawing/Zeichnung	Wall/Wand C	Format	A4
Profile/Profil	4.4x13.5	Scale/Maßstab	1:50
		Date	19.04.2023

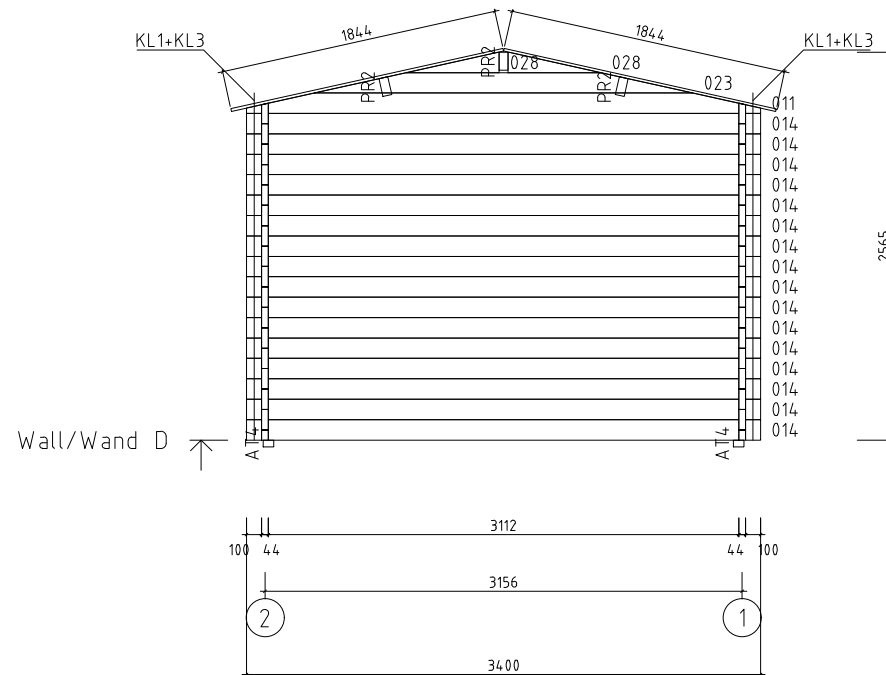


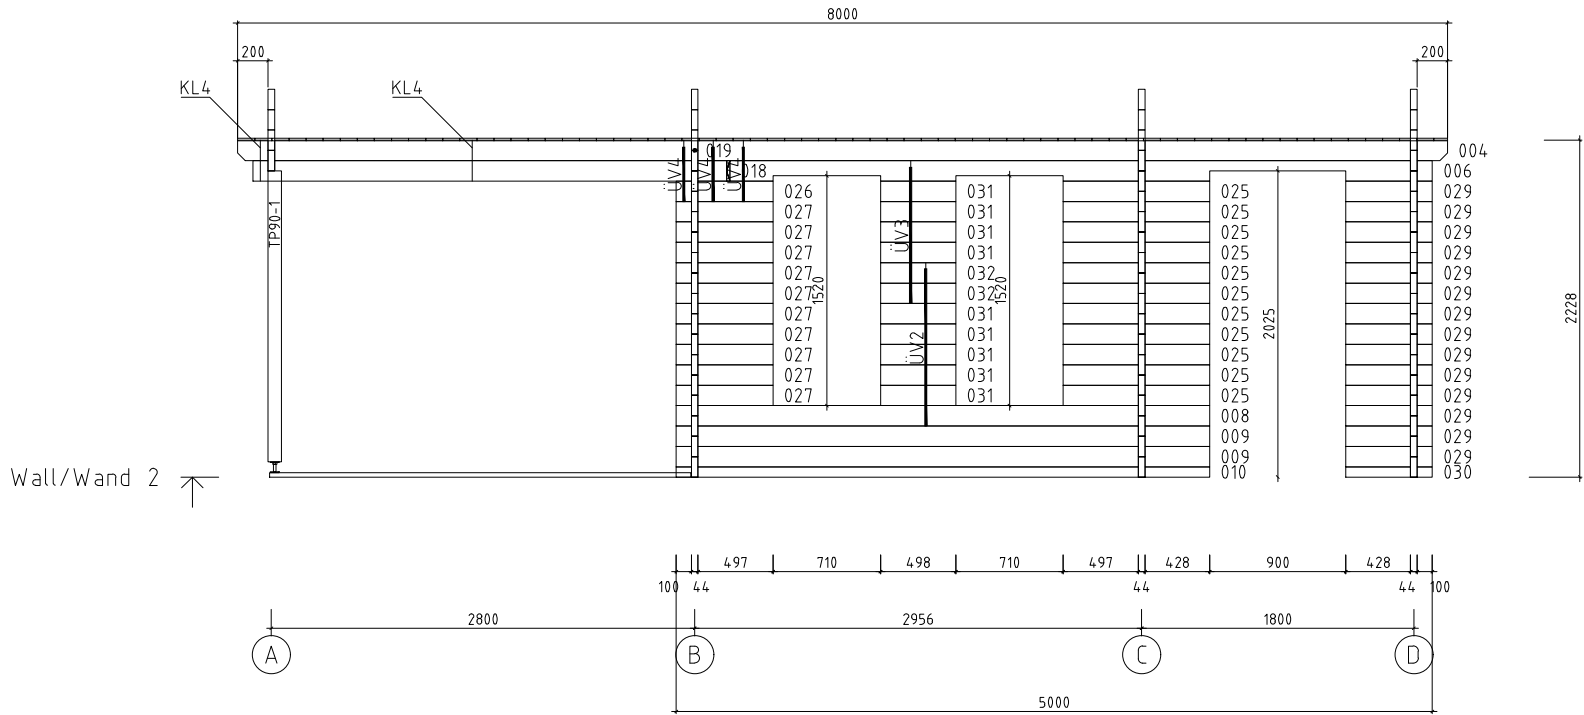
Name	Super Nora E 340x500+VD+Terr 44	SKU	G0248
Drawing/Zeichnung	Wall/Wand D	Format	A4
Profile/Profil	4.4x13.5	Scale/Maßstab	1:50
		Date	19.04.2023

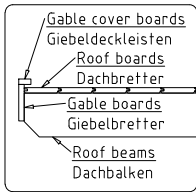

Wall/Wand 1 ↑

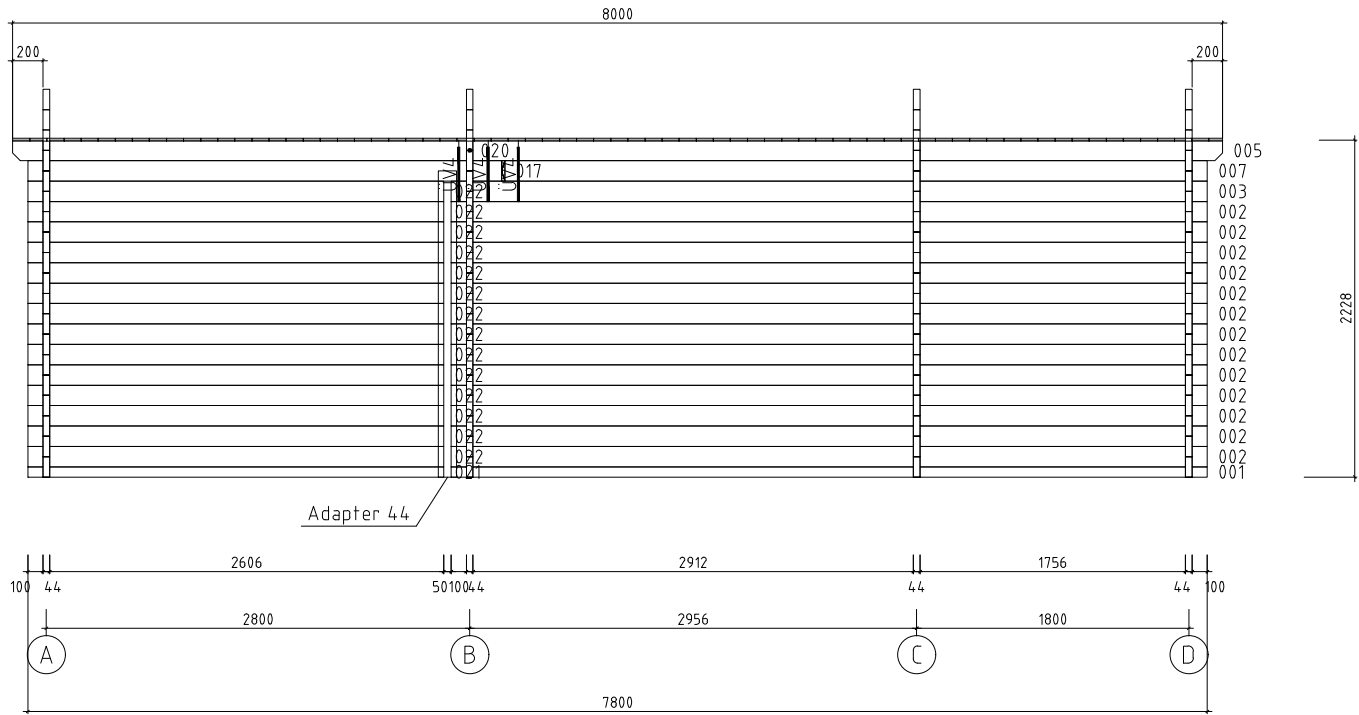

	Name Super Nora E 340x500+VD+Terr 44		SKU G0248
	Drawing/Zeichnung Wall/Wand 1		Format A4
	Profile/Profil 4.4x13.5	Scale/Maßstab 1:50	Date 19.04.2023



Wall/Wand 2 ↑



Name	Super Nora E 340x500+VD+Terr 44	SKU	G0248
Drawing/Zeichnung	Wall/Wand 2	Format	A4
Profile/Profil	4.4x13.5	Scale/Maßstab	1:50
		Date	19.04.2023