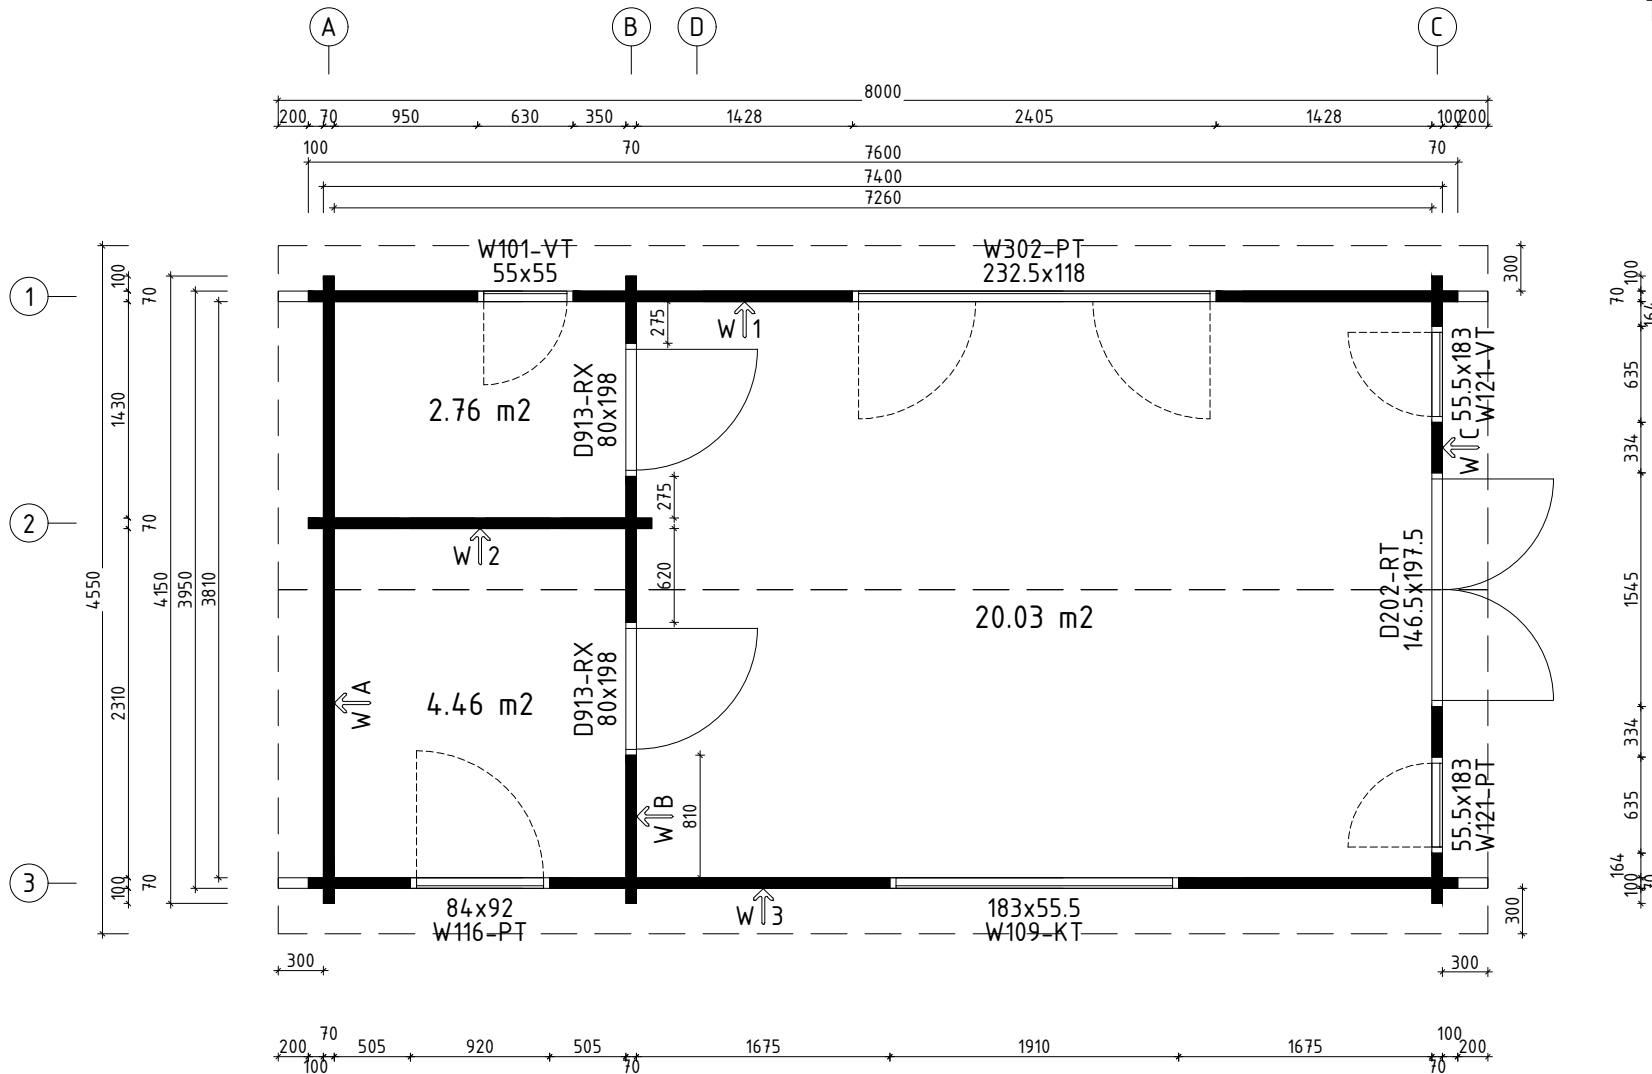



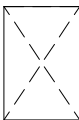
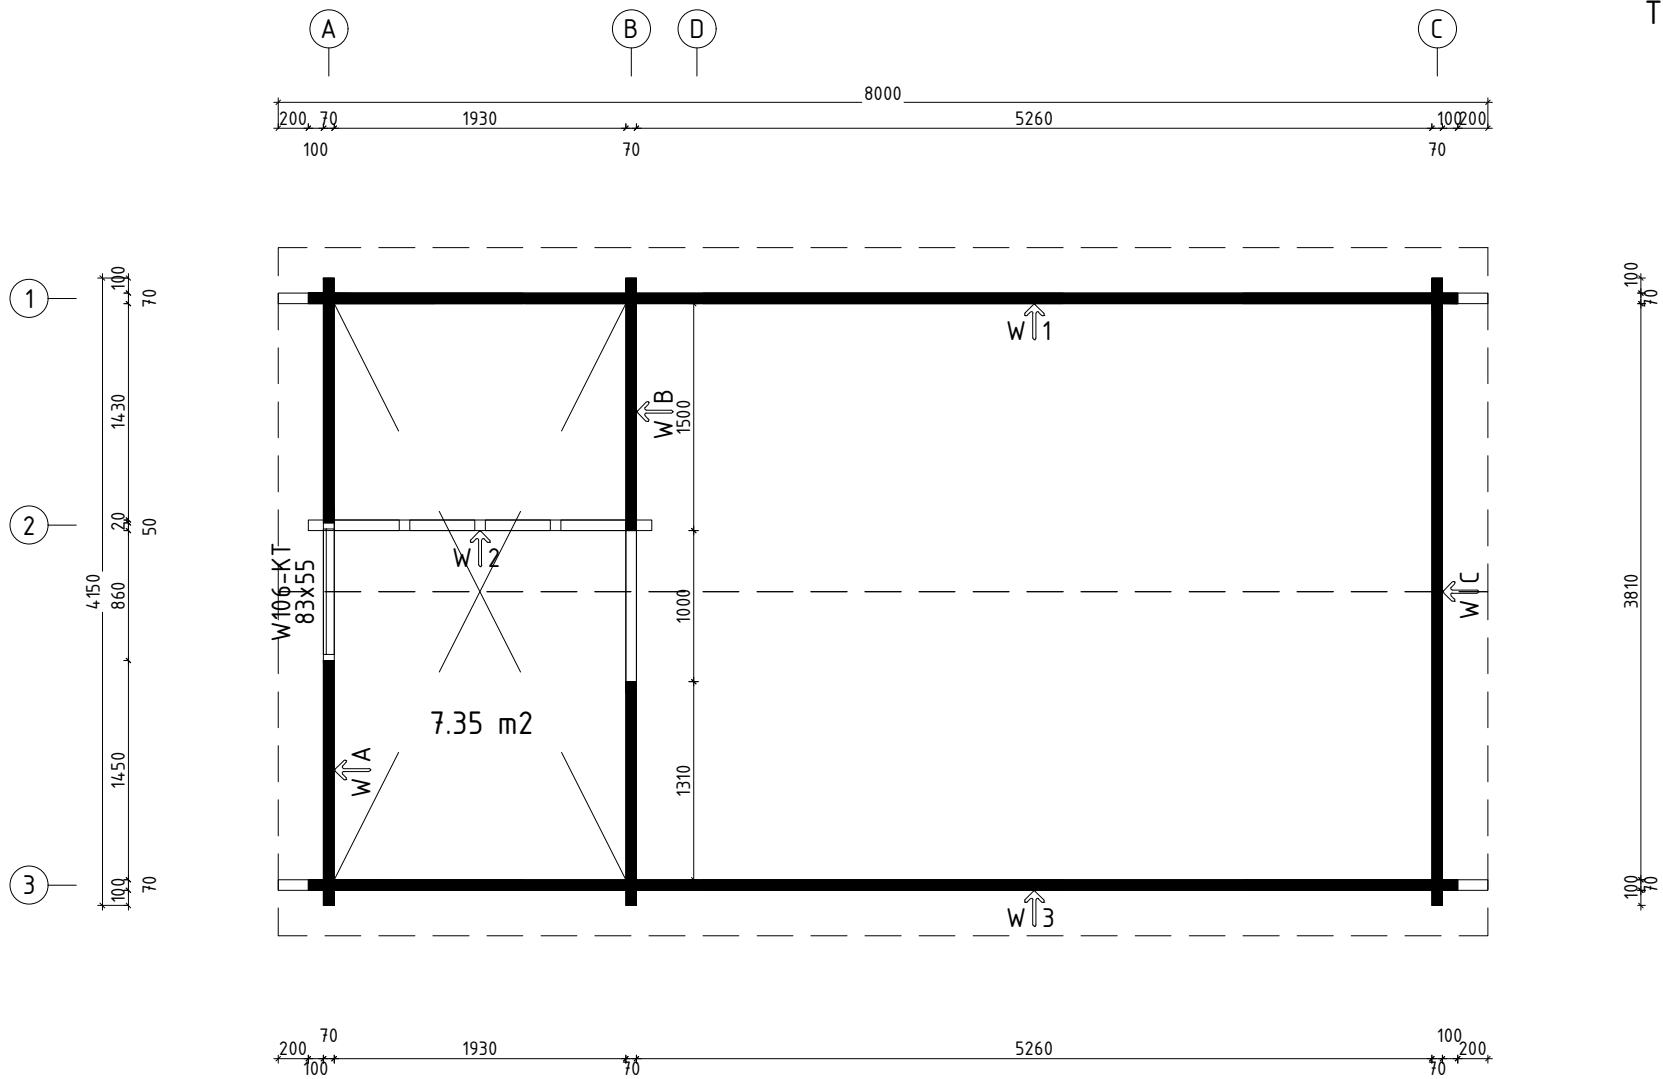
Name	G0355 Stefan I 415x760 70	SKU	G0355
Drawing/Zeichnung	3D	Format	
Profile/Profil	7x13.5	Scale/Maßstab	Date
			24.04.2023

H = 1.790 m
TOTAL: 27.25 m²




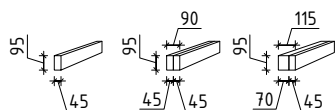
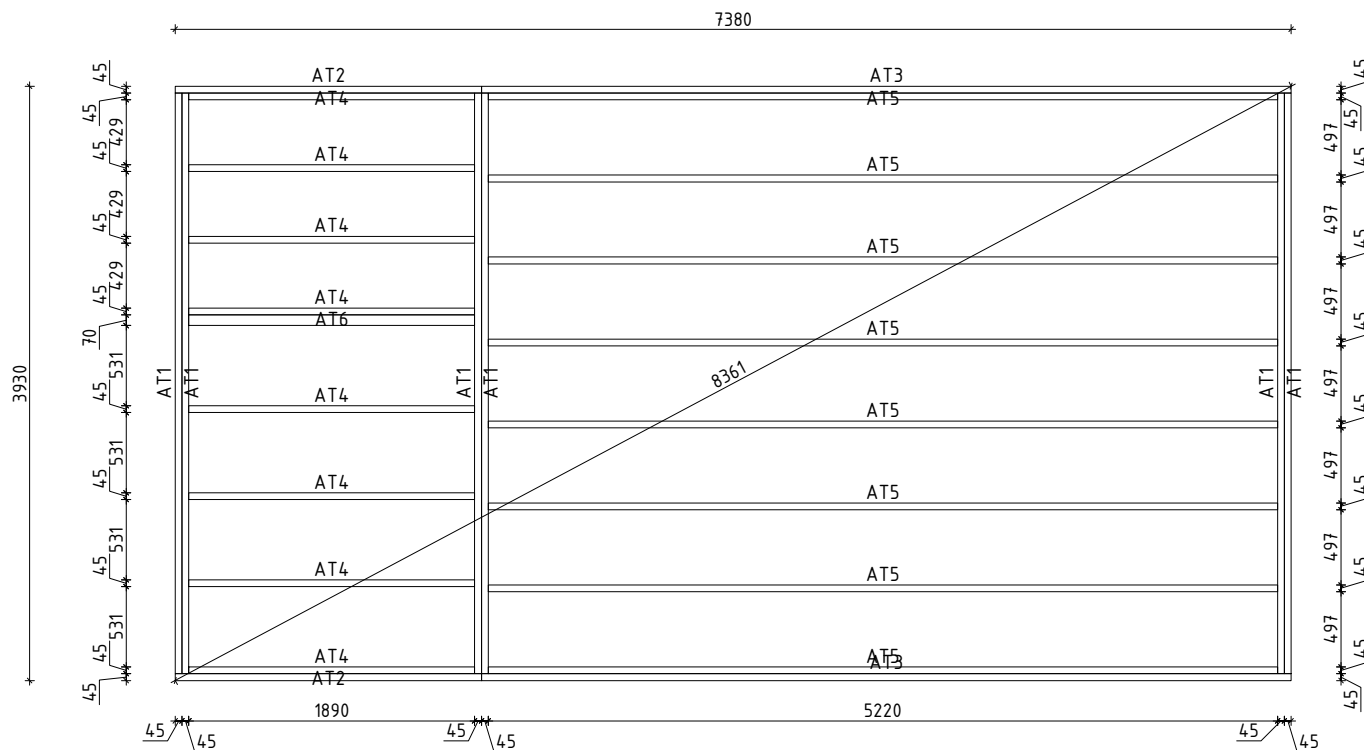
 www.hansa24.com	Name G0355 Stefan I 415x760 70		SKU G0355
	Drawing/Zeichnung Plan_Grundplan		Format A4
	Profile/Profil 7x13.5	Scale/Maßstab 1:50	Date 24.04.2023


H = 2.830 m
TOTAL: 27.39 m²

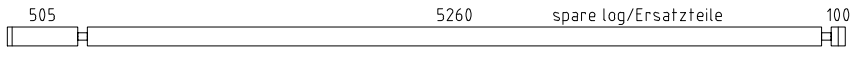
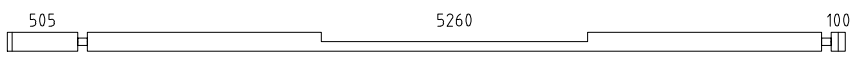
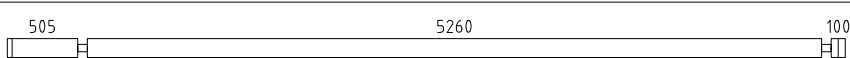
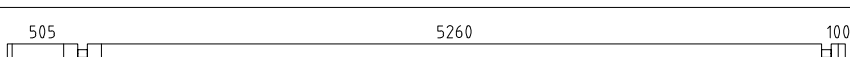
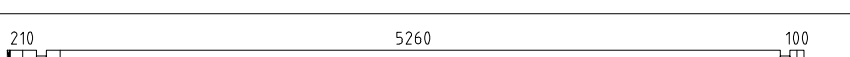
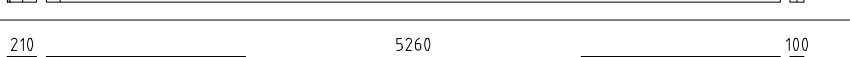
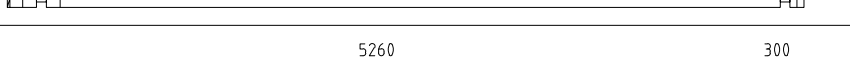
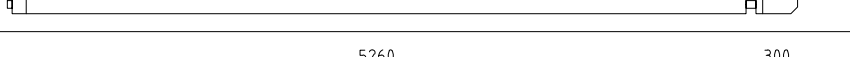
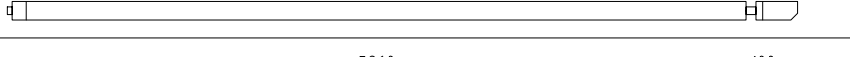
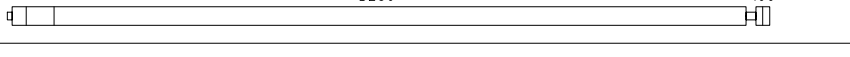
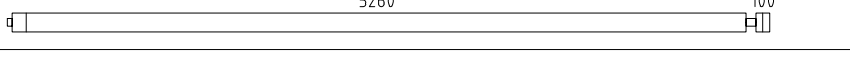
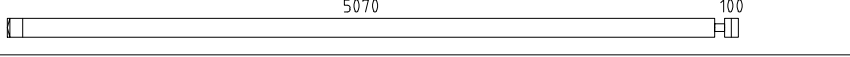
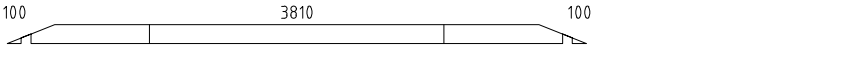
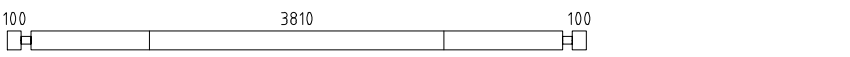
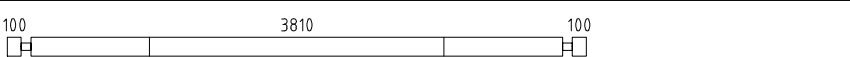
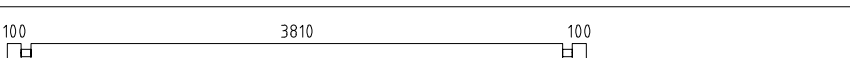

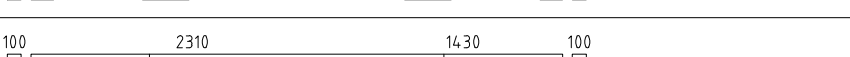
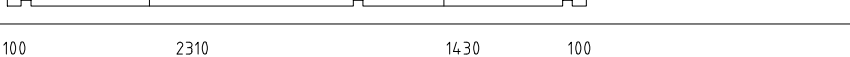
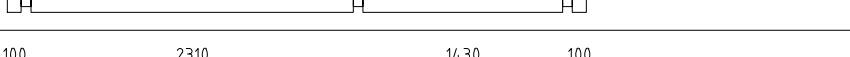

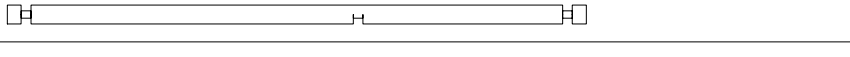
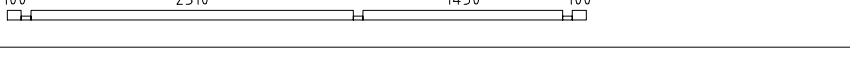
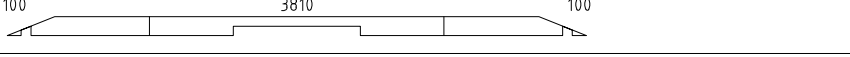
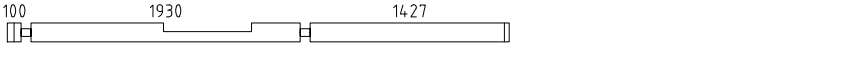
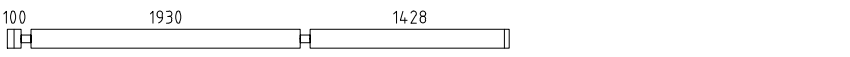


 
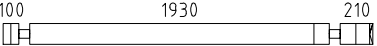
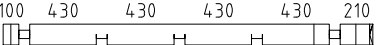


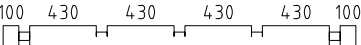
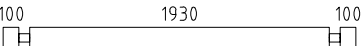

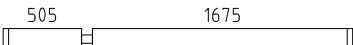
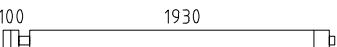
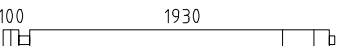
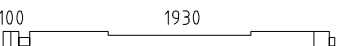
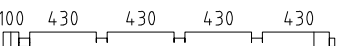
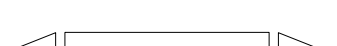
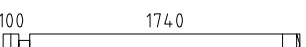
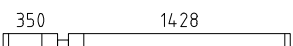
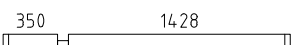

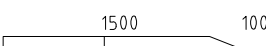
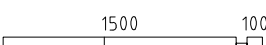
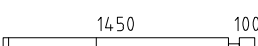
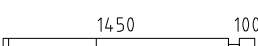
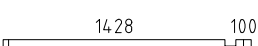
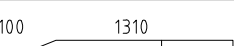

Sleeping floor - Schlafboden

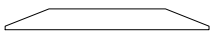
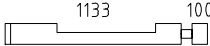
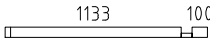
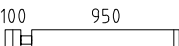
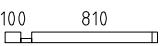
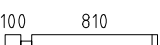
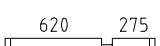
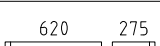
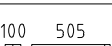
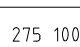
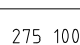



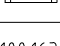
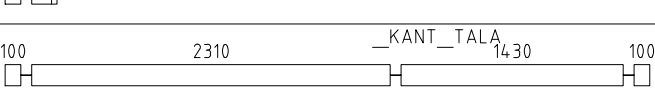

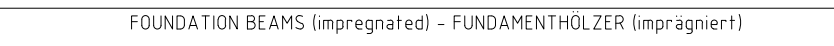
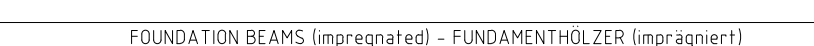
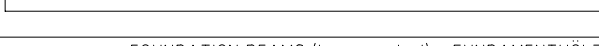
 
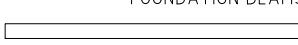



	Name G0355 Stefan I 415x760 70		SKU G0355
	Drawing/Zeichnung Plan_Grundplan		Format A4
	Profile/Profil 7x13.5	Scale/Maßstab 1:50	Date 24.04.2023


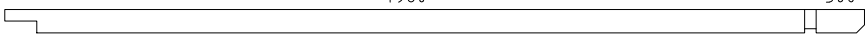


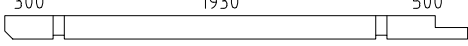
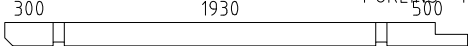
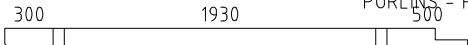
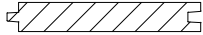

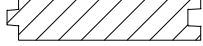
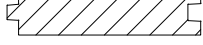
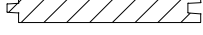



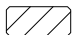

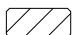
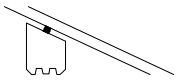
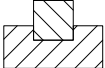
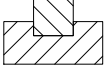
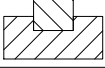
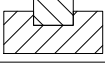
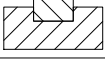


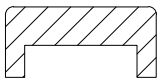
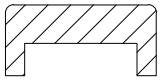
 



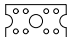
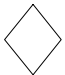
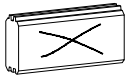
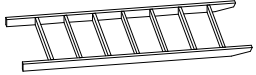













 www.hansa24.com	Name	G0355 Stefan I 415x760 70		SKU	G0355
	Drawing/Zeichnung	Foundation plan_Lagerholzplan		Format	A4
	Profile/Profil	7x13.5	Scale/Maßstab	1:50	Date











Pos	Model G0355 Stefan I 415x760 70	Pcs	Profile (mm)	Length (mm)
	Notice! The gable pieces can be partly pre-assembled! Please notice - those differ from the description given in the specification list.			
	Achtung! Die Giebelbohlen können teilweise schon vormontiert sein! Bitte beachten - diese erscheinen nicht ganz so wie in der Teilleiste beschrieben.			
002		1	70x135	6005
001		1	70x135	6005
002		1	70x135	6005
003		1	70x135	6005
004		3	70x135	5710
005		1	70x135	5710
006		1	70x135	5665
007		1	70x135	5665
008		8	70x135	5465
009		12	70x135	5465
010		4	70x135	5240
011		1	70x135	4150
012		1	70x135	4150
013		4	70x135	4150
014		3	70x135	4150
015		1	70x135	4150
016		1	70x135	4150
017		17	70x135	4150
018		1	70x135	4150
019		1	70x135	4150
020		1	70x68	4150
021		1	70x135	4150
022		1	70x135	3597
023		3	70x135	3598
024		1	70x135	3598
025		3	70x135	3470
Kood	G0355 Stefan I 415x760 70	Materjal	File	Leht 1/15

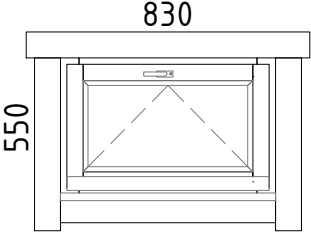



Pos	Model G0355 Stefan I 415x760 70	Pcs	Profile (mm)	Length (mm)
026		3	70x135	2687
027		2	70x135	2380
028		2	70x135	2380
029		1	70x135	2335
030		1	70x135	2335
031		1	70x135	2270
032		16	70x135	2270
033		1	70x135	2250
034		3	70x135	2250
035		12	70x135	2135
036		5	70x135	2135
037		1	70x135	2135
038		2	70x135	2135
039		3	70x135	2110
040		4	70x135	1910
041		1	70x135	1848
042		3	70x135	1848
043		4	70x135	1845
044		1	70x135	1670
045		5	70x135	1670
046		1	70x135	1620
047		7	70x135	1620
048		9	70x135	1598
049		1	70x135	1480
050		5	70x135	1480

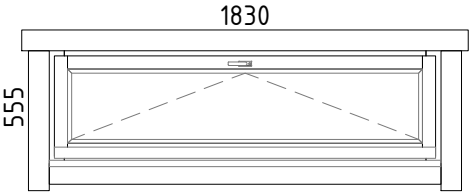



Pos	Model G0355 Stefan I 415x760 70	Pcs	Profile (mm)	Length (mm)
051		3	70x135	1313
052		2	70x135	1303
053		2	70x68	1303
054		4	70x135	1120
055		1	70x68	980
056		14	70x135	980
057		1	70x68	965
058		14	70x135	965
059		7	70x135	675
060		1	70x68	445
061		14	70x135	445
062		4	70x63	430
063		6	70x135	345
064		26	70x135	334
065		26	70x135	333
ÜT1		3	70x135	4150
AT6	FOUNDATION BEAMS (impregnated) - FUNDAMENTHÖLZER (imprägniert) 	1	70x95	1890
AT3	FOUNDATION BEAMS (impregnated) - FUNDAMENTHÖLZER (imprägniert) 	2	45x95	5355
AT5	FOUNDATION BEAMS (impregnated) - FUNDAMENTHÖLZER (imprägniert) 	8	45x95	5220
AT1	FOUNDATION BEAMS (impregnated) - FUNDAMENTHÖLZER (imprägniert) 	6	45x95	3840
AT2	FOUNDATION BEAMS (impregnated) - FUNDAMENTHÖLZER (imprägniert) 	2	45x95	2025
AT4	FOUNDATION BEAMS (impregnated) - FUNDAMENTHÖLZER (imprägniert) 	8	45x95	1890
LI2	SLAT - LEISTE 	2	145x18	1925
LI1	SLAT - LEISTE 	1	145x18	100
KL11	CARRIER SLAT - TRÄGELEISTE 	2	44x65	2305
Kood	G0355 Stefan I 415x760 70	Materjal	File	Leht 3/15

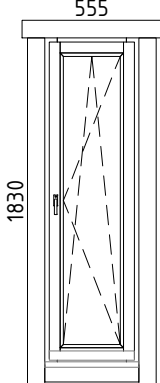



Pos	Model G0355 Stefan I 415x760 70	Pcs	Profile (mm)	Length (mm)
KLI2	CARRIER SLAT - TRÄGELEISTE 	2	44x65	1425
PR2	PURLINS - PFETTEN 4960 300 	2	70x145	5330
PR4	PURLINS - PFETTEN 4960 300 	1	70x145	5330
PR6	PURLINS - PFETTEN 4960 300 	2	70x145	5330
PR1	PURLINS - PFETTEN 300 1930 500 	2	70x145	2870
PR3	PURLINS - PFETTEN 300 1930 500 	1	70x145	2870
PR5	PURLINS - PFETTEN 300 1930 500 	2	70x145	2870
	ROOF BOARDS - DACHBRETTER 	142+2	113x18	2448
	FLOOR BOARDS - FUSSBODENBRETTER 	47+1	113x28	3805
	FLOOR BOARDS - FUSSBODENBRETTER 	18	113x28	2305
	FLOOR BOARDS - FUSSBODENBRETTER 	18	113x28	1425
	SLEEPING FLOOR BOARDS - SHLAFBODENBRETTER 	34+1	113x18	1925
	Ceiling mouldings - Deckenleisten (inside and outside - innen und außen) 		15x28	84 rm/lfm
	Floor mouldings - Fussbodenleisten 		14x55	47 rm/lfm
RLA 01-1	Eave board - Traufenbrett 18x95 	4	18x95	4000
RLI01-1	Eave slat - Traufenleiste 18x40 		18x40	17 rm/lfm
VLA 02-1	Gable board - Giebelbrett 18x120 21.7° 	4	18x120	2548
VKL 01-1	Gable cover slat - Giebeldeckleiste 18x40 	4	18x40	2548
TH01-1	Seal tape (upper log on sidewalls) - Dichtungsband (letzte bohlenkranz seitenwänder) 			16 rm/lfm
	T-strip - T-Leiste 70 	6		480
	T-strip - T-Leiste 70 	2		885
	T-strip - T-Leiste 70 	2		1155
	T-strip - T-Leiste 70 	4		1695
	T-strip - T-Leiste 70 	6		1898
Kood	G0355 Stefan I 415x760 70	Materjal	File	Leht 4/15

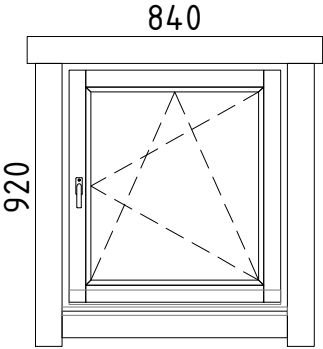



Pos	Model G0355 Stefan I 415x760 70		Pcs	Profile (mm)	Length (mm)
UP70-1	U-profile - U-Profil 70		2	44x94	910
UP70-2	U-profile - U-Profil 70		2	44x94	1100
ÜV1	Metal bar - Metallstange Ø10		8	Ø10	1170
ÜV2	Metal bar - Metallstange Ø10		2	Ø10	1040
ÜV3	Metal bar - Metallstange Ø10		4	Ø10	900
ÜV4	Metal bar - Metallstange Ø10		8	Ø10	360
ML01	Connecting strip for wall logs - Verbindungsstreifen für Wandbalken		22		
GD01	Diamond - Diamant		2		
LK	Hit block - Schlaghölzer		3		
RD24	Ladder - Leiter 24		1		
N-0 2503	Nails - Nägel 2.5x60 for floor boards - für Fussbodenbretter		1416		
N-0 2501	Nails - Nägel vierkant 2.5x50 for ceiling boards - für Dachbretter		1136		
KR-0 3001	Screws - Schrauben 3.0x30 for ceiling mouldings - für Deckenleisten		156		
KR-0 3002	Screws - Schrauben 3.0x30 for eave slats - für Traufenleisten		32		
KR-0 3003	Screws - Schrauben 3.0x30 for floor mouldings - für Fussbodenleisten		100		
KR-0 3522	Screws - Schrauben 3.5x45 C3 for connecting strip for wall logs - für Verbindungsstreifen für Wandbalken		88		
KR-0 3523	Screws - Schrauben 3.5x45 C3 for diamonds - für Diamanten		4		
KR-0 3525	Screws - Schrauben 3.5x45 C3 for eave boards - für Traufenbretter		32		
KR-0 3527	Screws - Schrauben 3.5x45 C3 for gable boards - für Giebelbretter		24		
KR-0 3521	Screws - Schrauben 3.5x45 C3 for gable cover slats - für Giebeldeckleisten		24		
KR-0 3530	Screws - Schrauben 3.5x45 C3 for slat - für leiste		11		
KR-0 3529	Screws - Schrauben 3.5x45 C3 for U-profile - für U-Profil		8		
KR-0 5080	Screws - Schrauben 5.0x100 for foundation beams - für Fundamenthölzer		108		

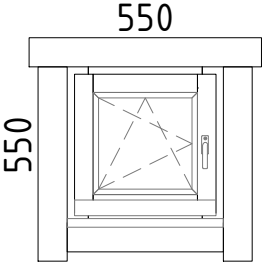



Pos	Model G0355 Stefan I 415x760 70	Pcs	Profile (mm)	Length (mm)
KR-0 5035	Screws - Schrauben 5.0x70 C3 for carrier slat - für trägleiste 	20		
KL1	Threaded rod - Gewindestange M8 	4		2000
KL2	Threaded rod - Gewindestange M8 	4		1135
KL03-1	Threaded rod for purlins - Gewindestange für die Pfetten M12 	10		150
M03	Nut for purlins - Mutter für die Pfetten M12 	20		
SE32	Washer for purlins - Scheibe für die Pfetten M12x37 	20		
	Nut - Mutter M8 	4		
	Washer - Scheibe M8x24 	4		
	Extended nut - Langmutter M8 	4		
	Drive-in nut - Einschlagmutter M8 	4		
Kood	G0355 Stefan I 415x760 70	Materjal	File	Leht 6/15

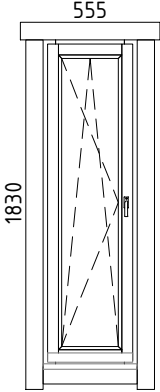



Pos	Model G0355 Stefan I 415x760 70	Pcs	Profile (mm)	Length (mm)
	<p style="text-align: center;">WINDOW 830x550 W5-S70K-0XT-08300550</p>  <p style="text-align: center;"><u>W106-KT</u> Tempered glass - Gehärtetes Glas Opens inside - Öffnet innen</p>	1		
VIHM 01-1	Rain deflector - Regenabweiser 	1	36x134	1030
KR-0 3524	Screws - Schrauben 3.5x45 C3 for door and window trims - für Tür- und Fensterleisten 	20		
KR-0 4001	Screws - Schrauben 4.0x60 C3 for rain deflector - für Regenabweiser 	3		
Kood	G0355 Stefan I 415x760 70	Materjal	File	Leht 7/15

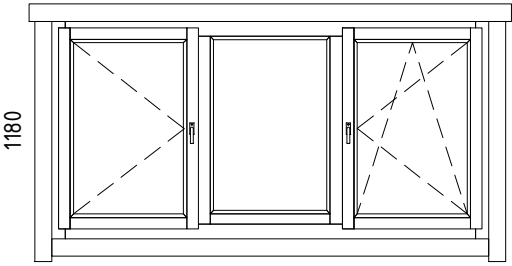



Pos	Model G0355 Stefan I 415x760 70	Pcs	Profile (mm)	Length (mm)	
	WINDOW 1830x555 W5-S70K-0XT-18300555  <u>W109-KT</u> Tempered glass - Gehärtetes Glas Opens inside - Öffnet innen	1			
VIHM 01-2	Rain deflector - Regenabweiser		1	36x134	2030
KR-0 3524	Screws - Schrauben 3.5x45 C3 for door and window trims - für Tür- und Fensterleisten		28		
KR-0 4001	Screws - Schrauben 4.0x60 C3 for rain deflector - für Regenabweiser		5		
Kood	G0355 Stefan I 415x760 70	Materjal	File	Leht	8/15

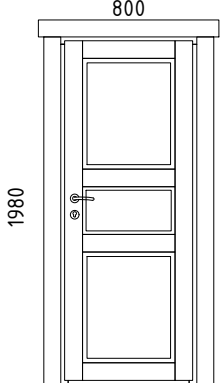
Pos	Model G0355 Stefan I 415x760 70	Pcs	Profile (mm)	Length (mm)	
	<p>WINDOW 555x1830 W5-S70P-0XT-05551830</p>  <p>555 1830</p> <p><u>W121-PT</u> Right handed - DIN rechts Tempered glass - Gehärtetes Glas Opens inside - Öffnet innen</p>	1			
VIHM 01-3	Rain deflector - Regenabweiser		1	36x134	755
KR-0 3524	Screws - Schrauben 3.5x45 C3 for door and window trims - für Tür- und Fensterleisten		24		
KR-0 4001	Screws - Schrauben 4.0x60 C3 for rain deflector - für Regenabweiser		2		
Kood	G0355 Stefan I 415x760 70	Materjal	File	Leht	9/15

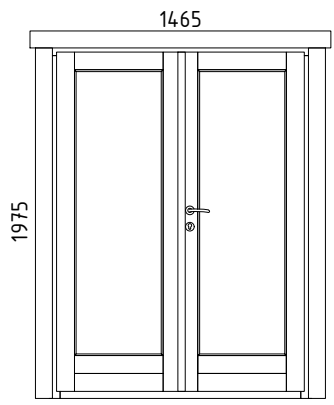



Pos	Model G0355 Stefan I 415x760 70	Pcs	Profile (mm)	Length (mm)	
	WINDOW 840x920 W5-S70P-0XT-08400920  <p style="text-align: center;">840</p> <p style="position: absolute; left: 168px; top: 175px;">920</p> <p><u>W116-PT</u> Right handed - DIN rechts Tempered glass - Gehärtetes Glas Opens inside - Öffnet innen</p>	1			
VIHM 01-4	Rain deflector - Regenabweiser		1	36x134	1040
KR-0 3524	Screws - Schrauben 3.5x45 C3 for door and window trims - für Tür- und Fensterleisten		20		
KR-0 4001	Screws - Schrauben 4.0x60 C3 for rain deflector - für Regenabweiser		3		
Kood	G0355 Stefan I 415x760 70	Materjal	File	Leht	10/15

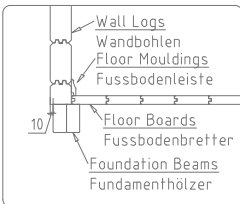
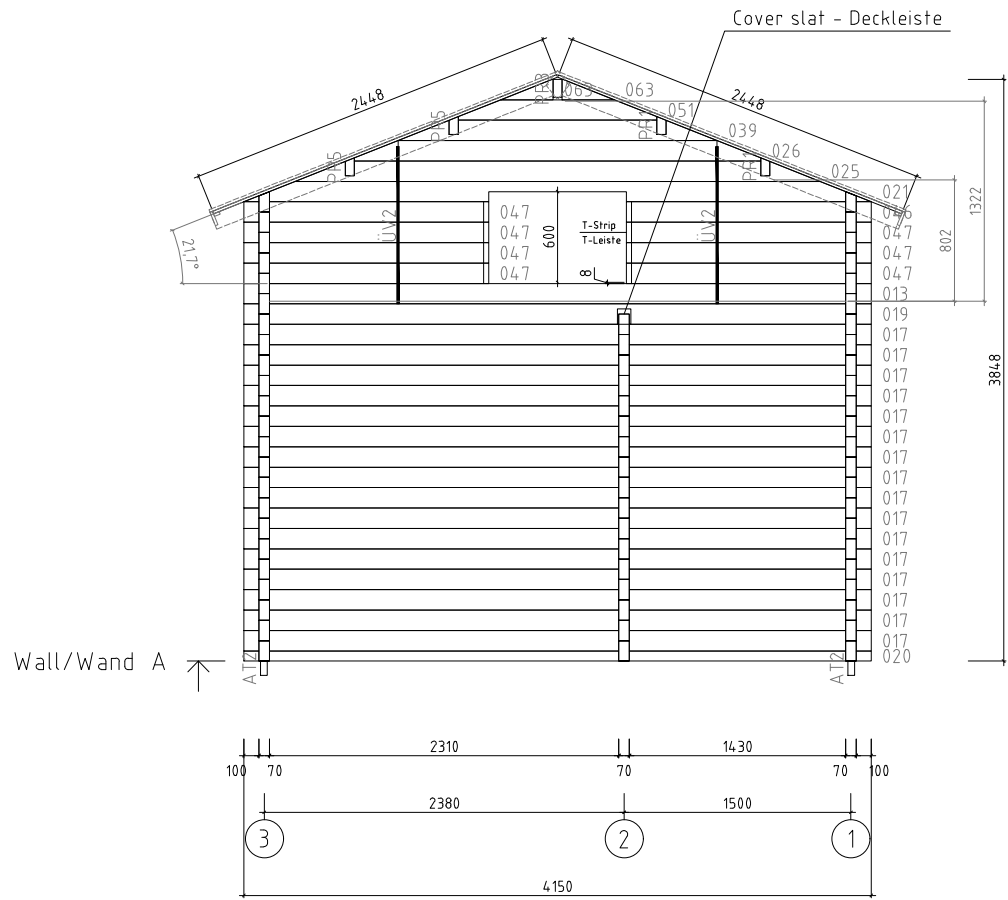
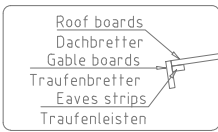
Pos	Model G0355 Stefan I 415x760 70	Pcs	Profile (mm)	Length (mm)	
	WINDOW 550x550 W5-S70V-0XT-05500550  <p>550 550</p> <p>W101-VT</p> <p>Left handed - DIN rechts Tempered glass - Gehärtetes Glas Opens inside - Öffnet innen</p>	1			
VIHM 01-5	Rain deflector - Regenabweiser		1	36x134	750
KR-0 3524	Screws - Schrauben 3.5x45 C3 for door and window trims - für Tür- und Fensterleisten		20		
KR-0 4001	Screws - Schrauben 4.0x60 C3 for rain deflector - für Regenabweiser		3		
Kood	G0355 Stefan I 415x760 70	Materjal	File	Leht	11/15


Pos	Model G0355 Stefan I 415x760 70	Pcs	Profile (mm)	Length (mm)
	<p>WINDOW 555x1830 W5-S70V-0XT-05551830</p>  <p><u>W121-VT</u> Left handed - DIN links Tempered glass - Gehärtetes Glas Opens inside - Öffnet innen</p>	1		
VIHM 01-3	Rain deflector - Regenabweiser 	1	36x134	755
KR-0 3524	Screws - Schrauben 3.5x45 C3 for door and window trims - für Tür- und Fensterleisten 	24		
KR-0 4001	Screws - Schrauben 4.0x60 C3 for rain deflector - für Regenabweiser 	2		
Kood	G0355 Stefan I 415x760 70	Materjal	File	Leht 12/15

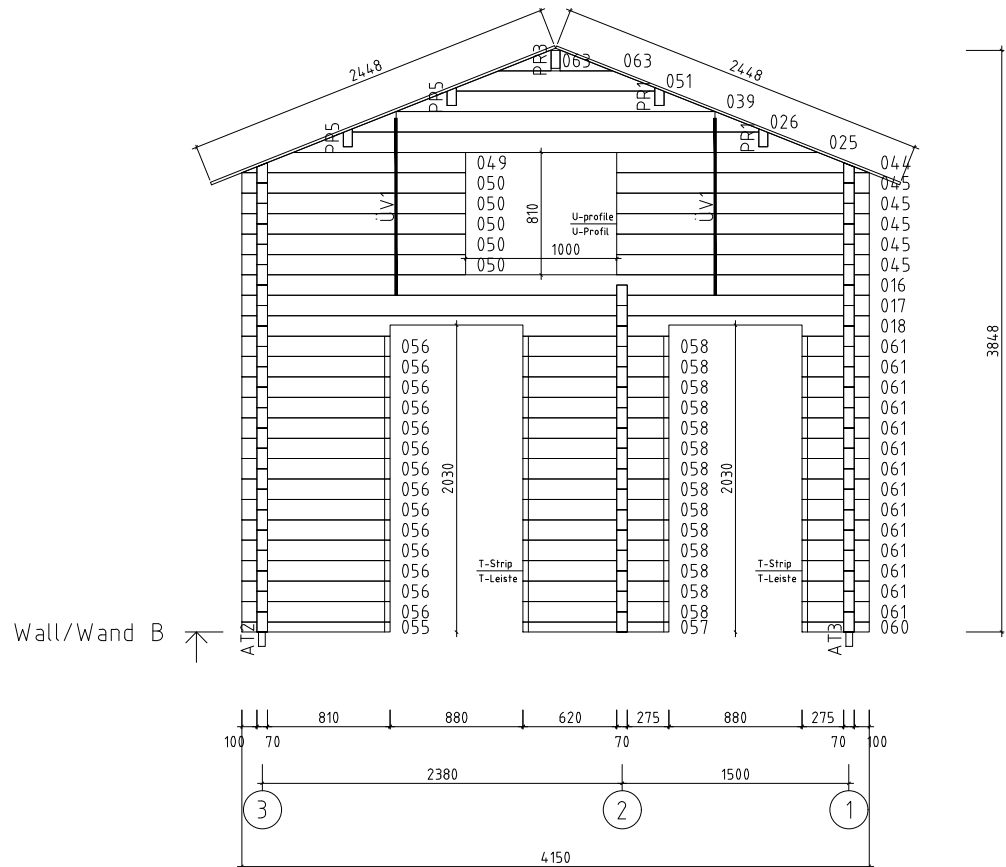
Pos	Model G0355 Stefan I 415x760 70	Pcs	Profile (mm)	Length (mm)	
	WINDOW 2325x1180 W5-T70P-0XT-23251180  <p style="text-align: center;">2325</p> <p style="position: absolute; left: 168px; top: 155px; transform: rotate(-90deg);">1180</p> <p>W302-PT Right handed - DIN rechts Tempered glass - Gehärtetes Glas Opens inside - Öffnet innen</p>	1			
VIHM 01-6	Rain deflector - Regenabweiser		1	36x134	2525
KR-0 3524	Screws - Schrauben 3.5x45 C3 for door and window trims - für Tür- und Fensterleisten		36		
KR-0 4001	Screws - Schrauben 4.0x60 C3 for rain deflector - für Regenabweiser		6		
Kood	G0355 Stefan I 415x760 70	Materjal	File	Leht	13/15


Pos	Model G0355 Stefan I 415x760 70	Pcs	Profile (mm)	Length (mm)
	DOOR 800x1980 D0-I70R-XXX-08001980  D913-RX Right handed - DIN rechts Opens outside - Öffnet aussen	2		
KR-0 3524	Screws - Schrauben 3.5x45 C3 for door and window trims - für Tür- und Fensterleisten	52		
Kood	G0355 Stefan I 415x760 70	Materjal	File	Leht 14/15

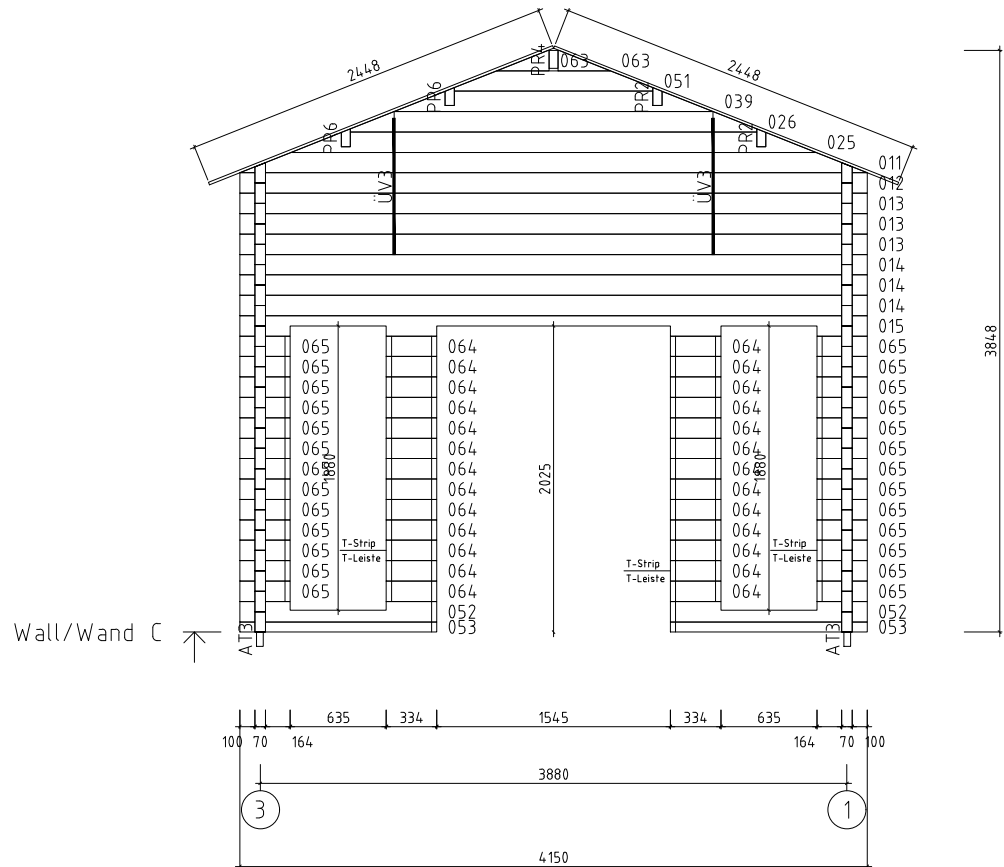
Pos	Model G0355 Stefan I 415x760 70	Pcs	Profile (mm)	Length (mm)
	DOOR 1465x1975 D5-D70R-0XT-14651975  D202-RT Right handed - DIN rechts Tempered glass - Gehärtetes Glas Opens outside - Öffnet aussen	1		
VIHM 01-7	Rain deflector - Regenabweiser 	1	36x134	1665
KR-0 3524	Screws - Schrauben 3.5x45 C3 for door and window trims - für Tür- und Fensterleisten 	28		
KR-0 4001	Screws - Schrauben 4.0x60 C3 for rain deflector - für Regenabweiser 	4		
Kood	G0355 Stefan I 415x760 70	Materjal	File	Leht 15/15




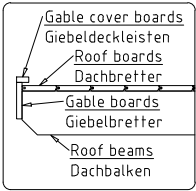
 www.hansa24.com	Name G0355 Stefan I 415x760 70		SKU G0355
	Drawing/Zeichnung Wall/Wand A		Format A4
	Profile/Profil 7x13.5	Scale/Maßstab 1:50	Date 24.04.2023



 www.hansa24.com	Name G0355 Stefan I 415x760 70		SKU G0355
	Drawing/Zeichnung Wall/Wand B		Format A4
	Profile/Profil 7x13.5	Scale/Maßstab 1:50	Date 24.04.2023



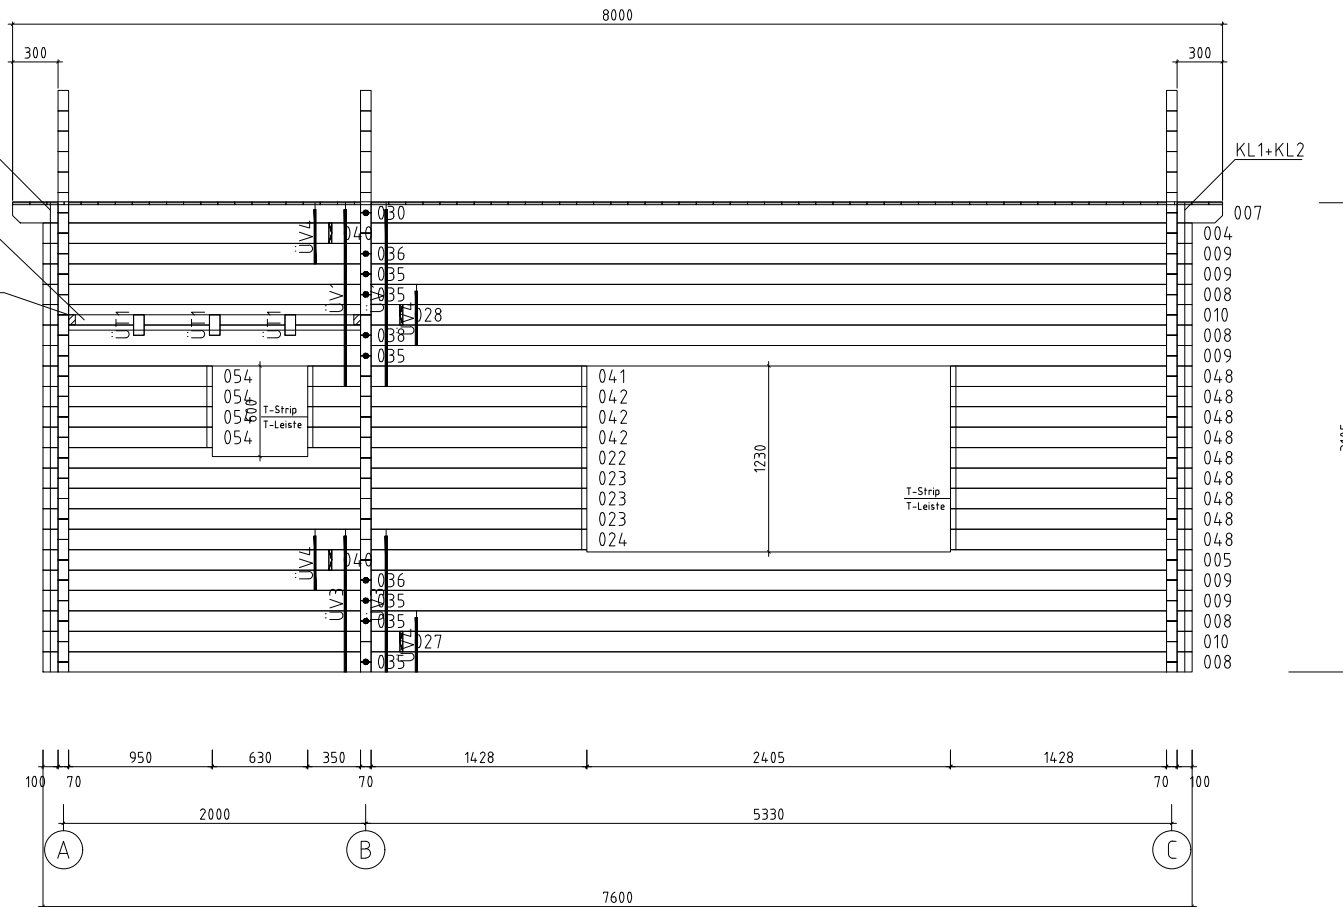
 www.hansa24.com	Name G0355 Stefan I 415x760 70		SKU G0355
	Drawing/Zeichnung Wall/Wand C		Format A4
	Profile/Profil 7x13.5	Scale/Maßstab 1:50	Date 24.04.2023




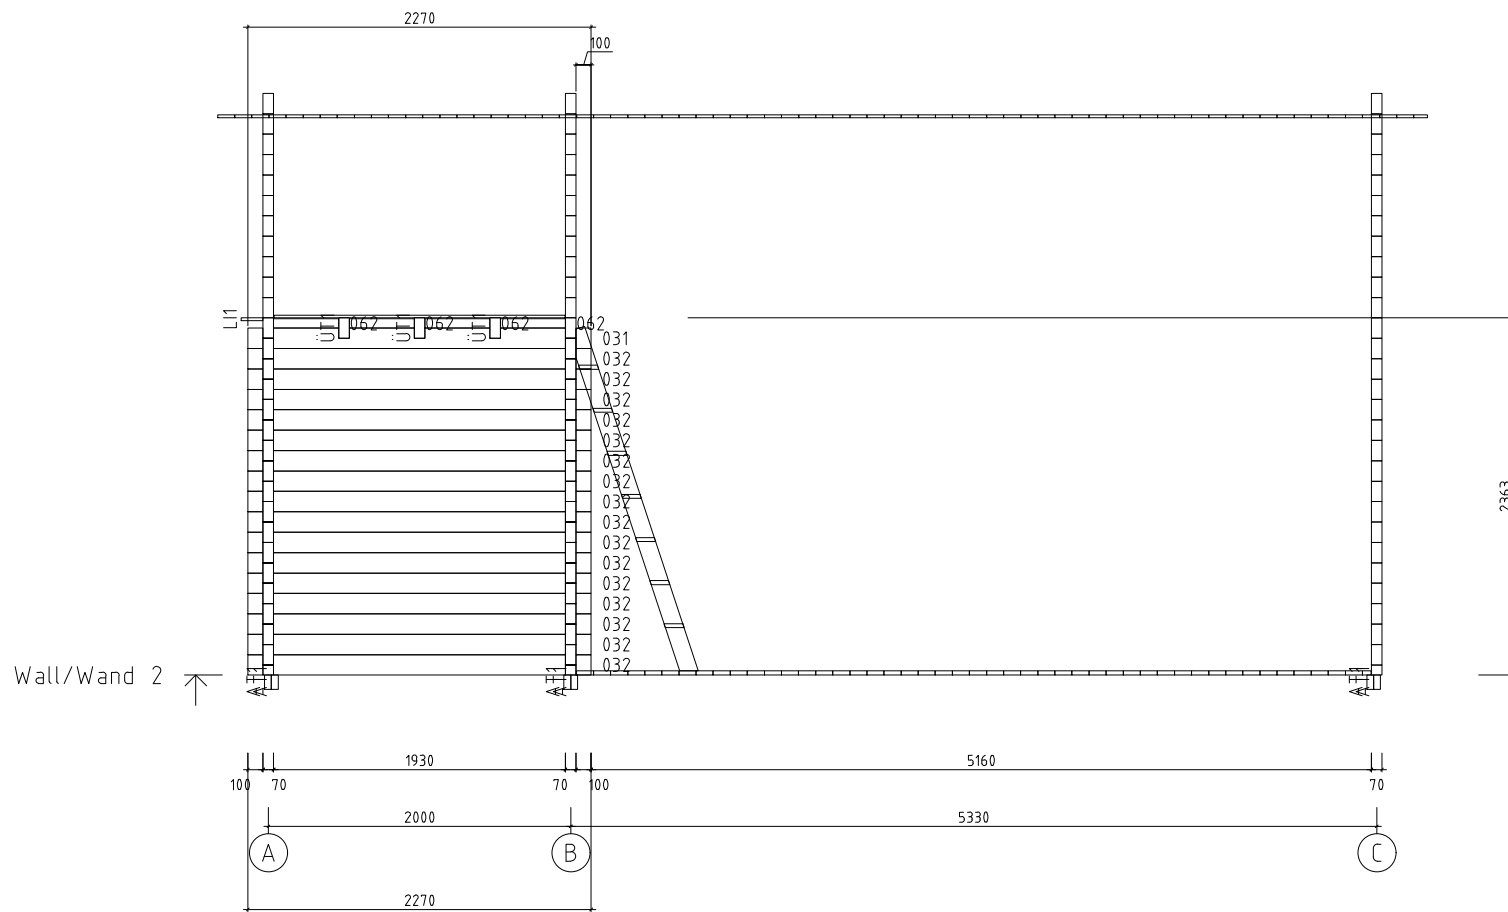
Cover slat - Deckleiste

Carrier slat - Trägleiste

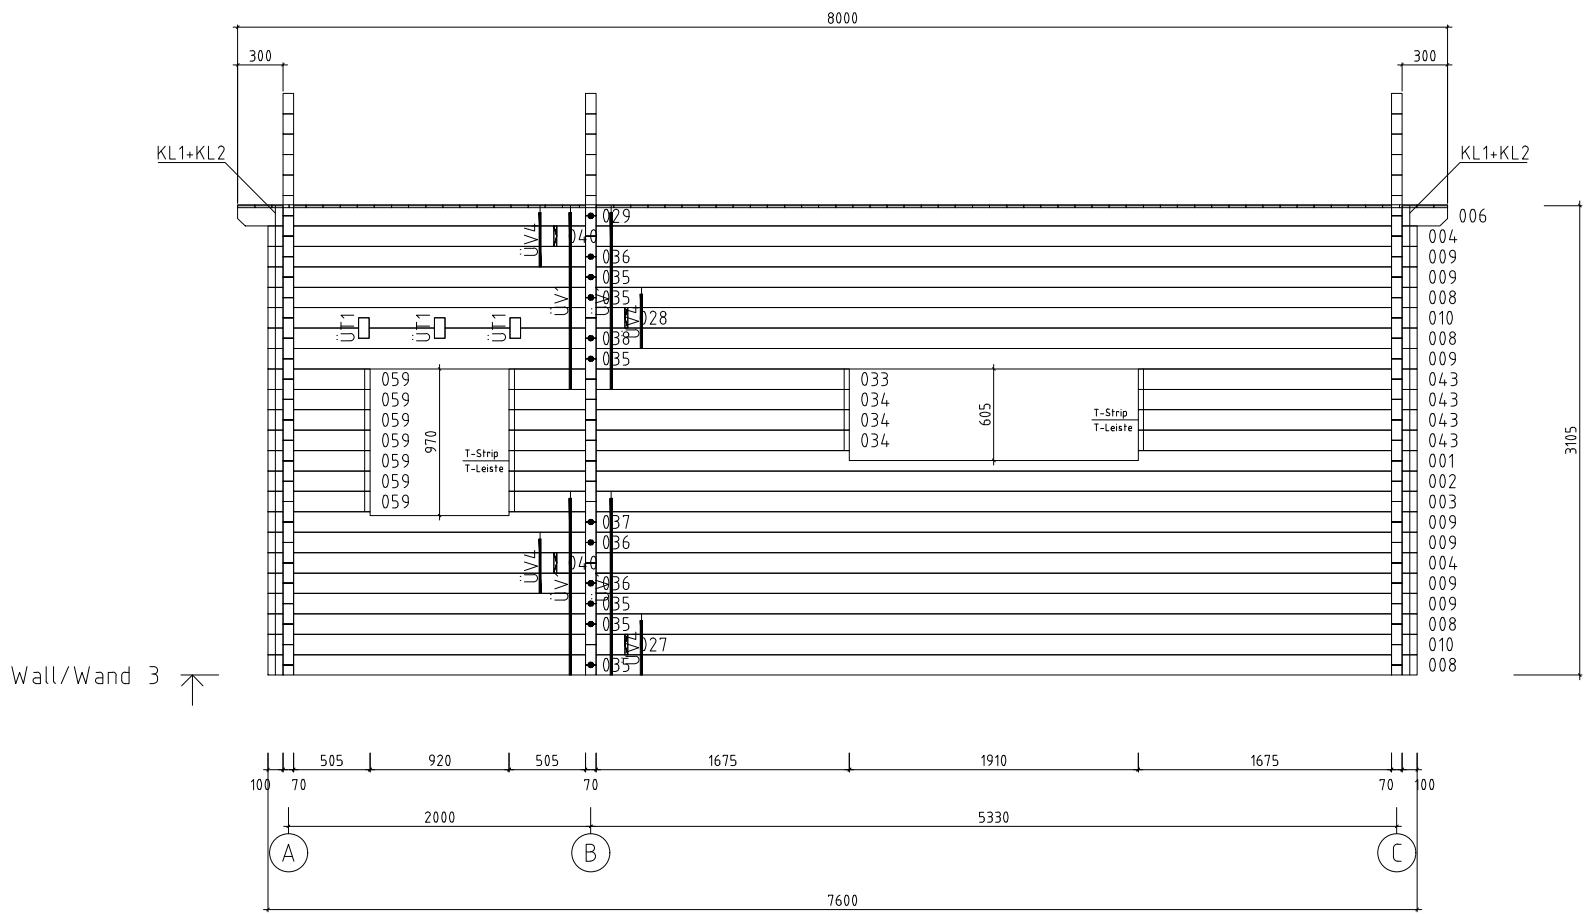
Wall/Wand 1 ↑




 www.hansa24.com	Name G0355 Stefan I 415x760 70		SKU G0355
	Drawing/Zeichnung Wall/Wand 1		Format A4
	Profile/Profil 7x13.5	Scale/Maßstab 1:50	Date 24.04.2023



Name	G0355 Stefan I 415x760 70		SKU	G0355	
Drawing/Zeichnung	Wall/Wand 2		Format	A4	
Profile/Profil	7x13.5	Scale/Maßstab	1:50	Date	24.04.2023



 www.hansa24.com	Name G0355 Stefan I 415x760 70		SKU G0355
	Drawing/Zeichnung Wall/Wand 3		Format A4
	Profile/Profil 7x13.5	Scale/Maßstab 1:50	Date 24.04.2023