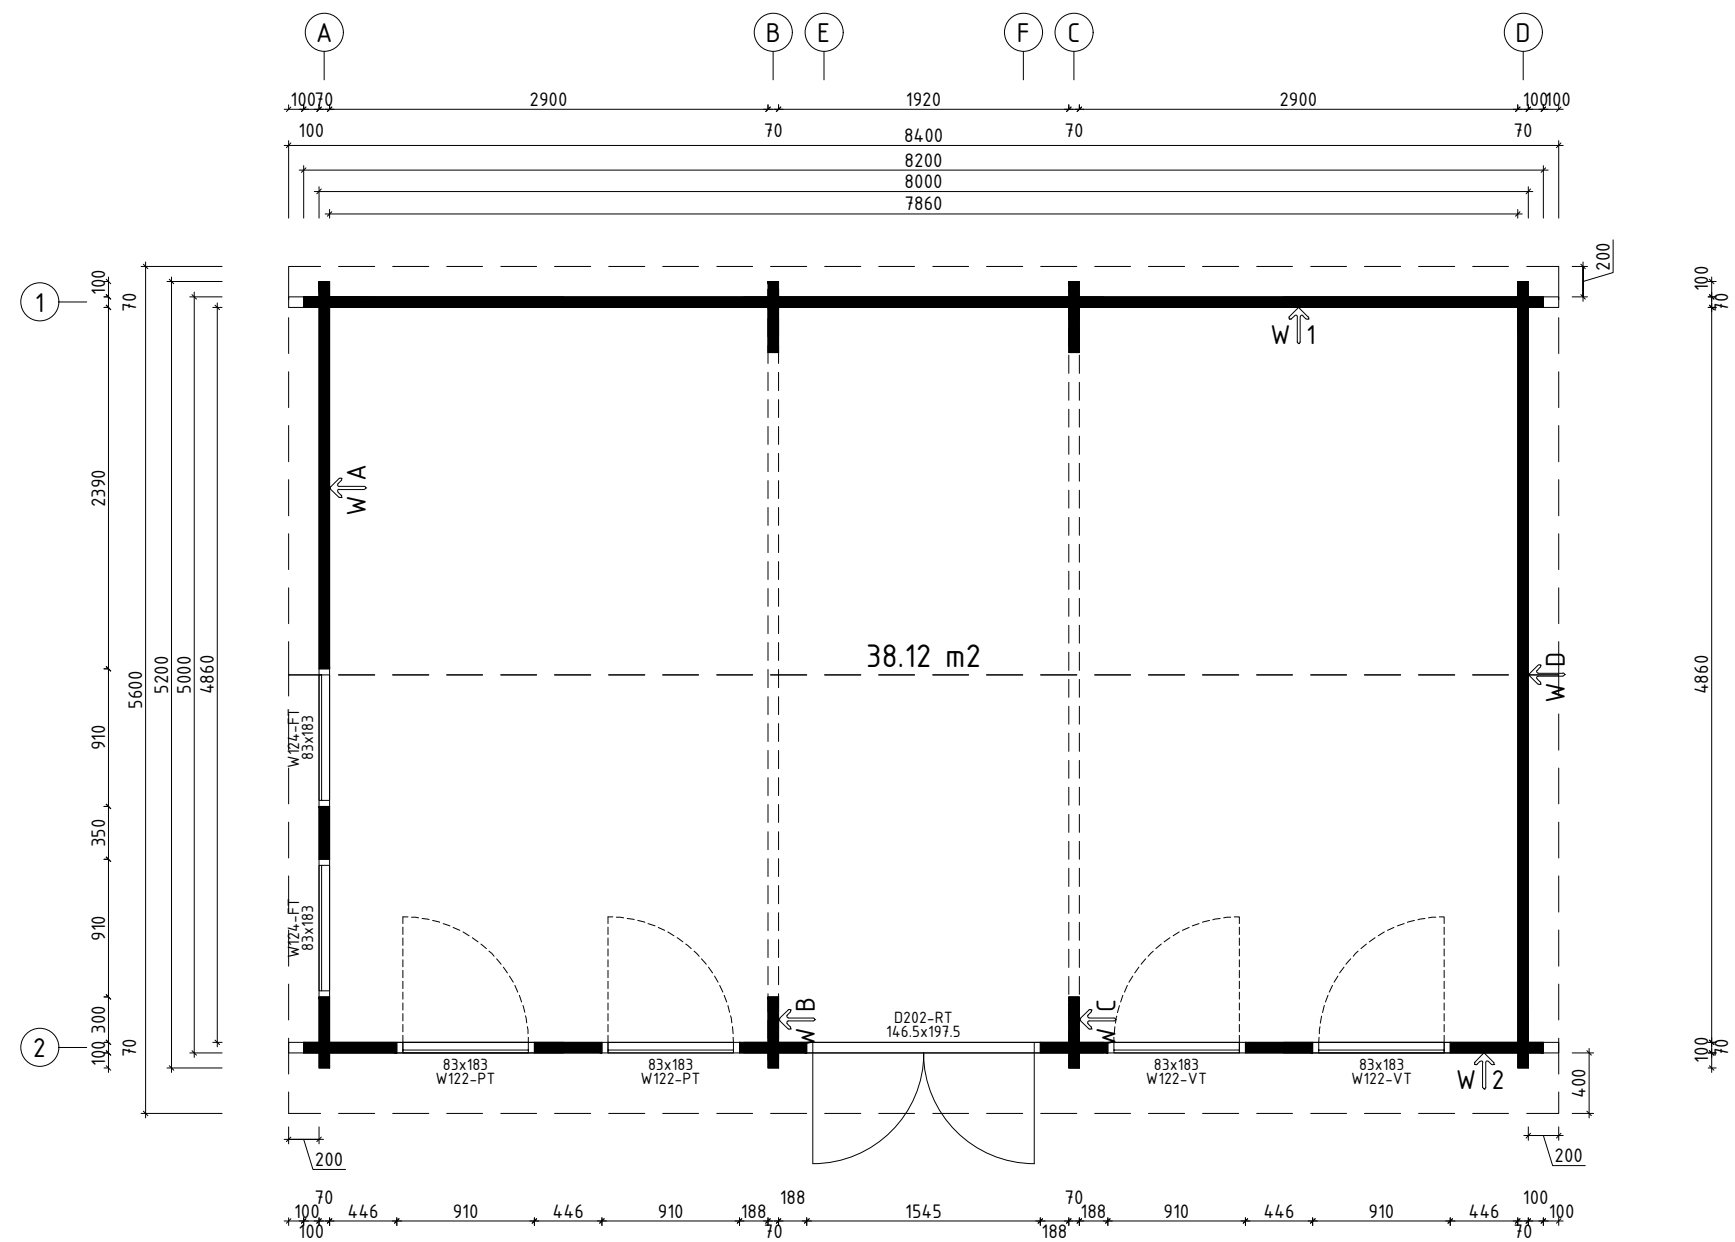

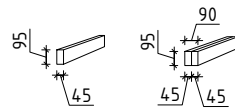
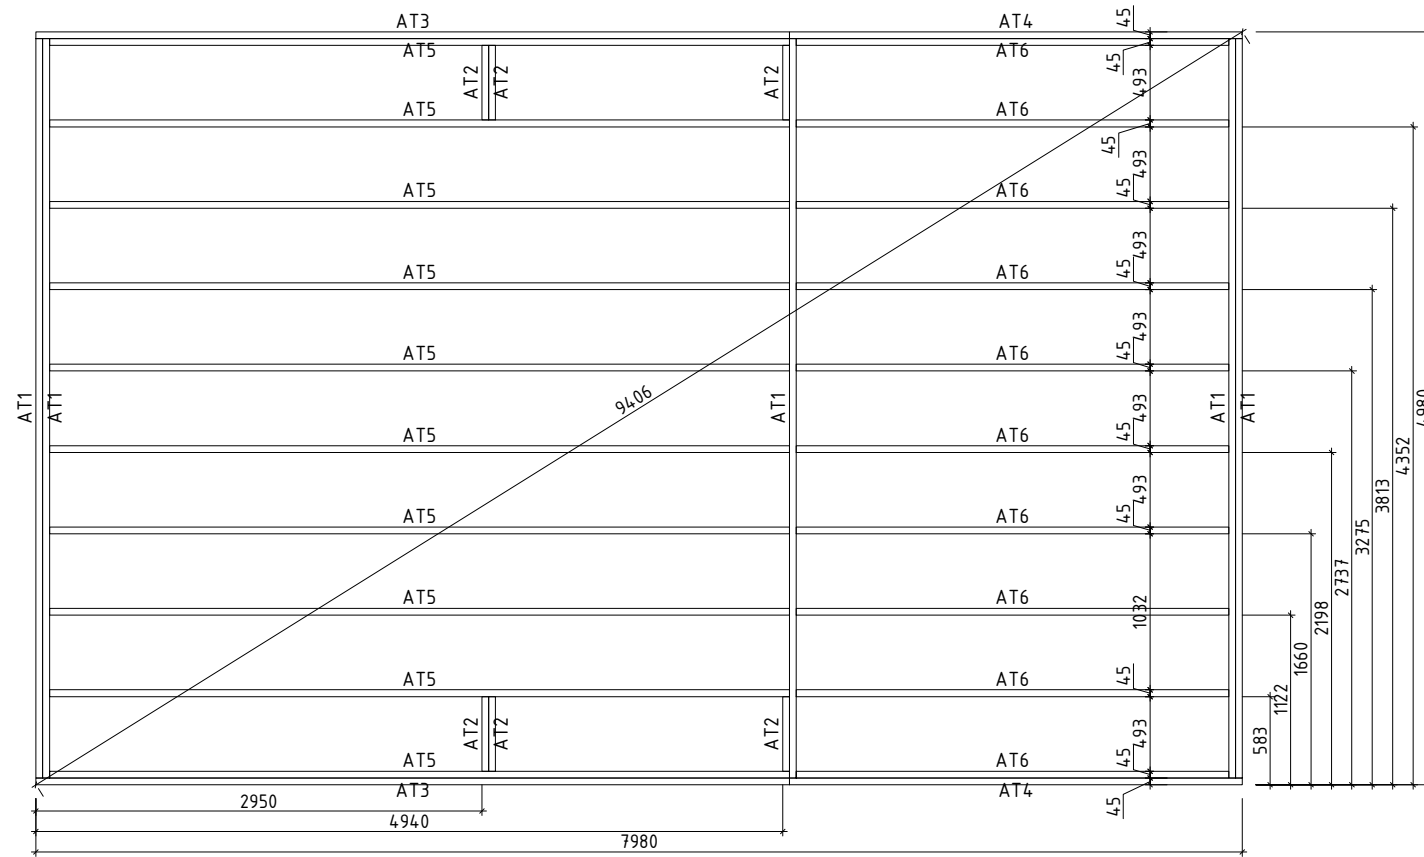
 www.hansa24.com	Name	Hansa Garden Room D 520x850 70	SKU	G0229	
	Drawing/Zeichnung	3D		Format	A4
	Profile/Profil	7x13.5	Scale/Maßstab	Date	17.02.2023

H = 1.790 m
TOTAL: 38.12 m²

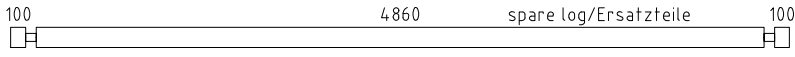
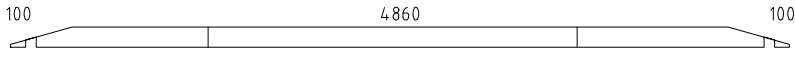
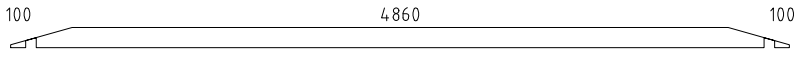
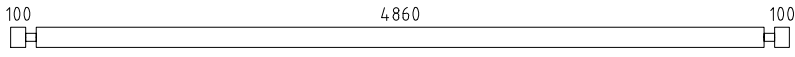
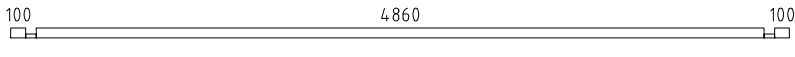
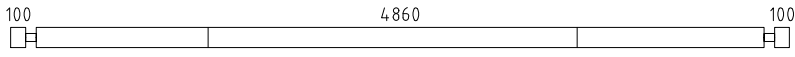
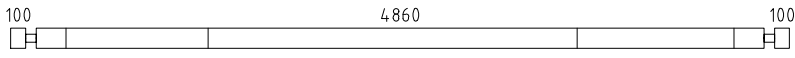
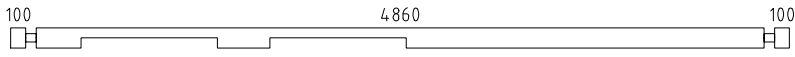
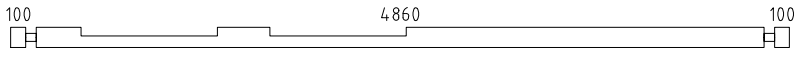
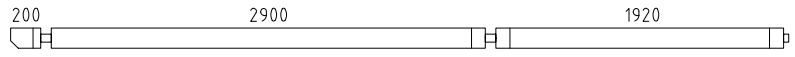
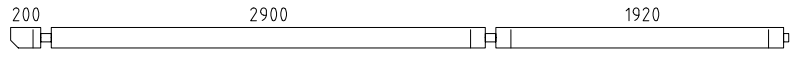
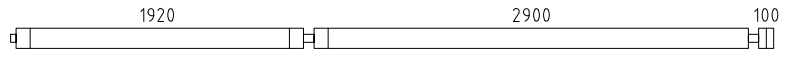
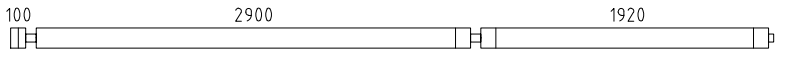
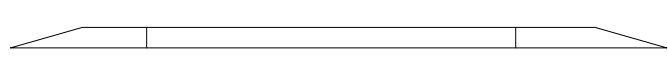
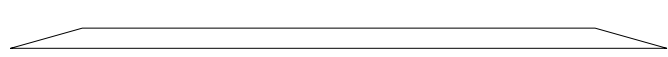
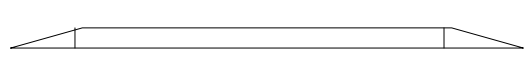
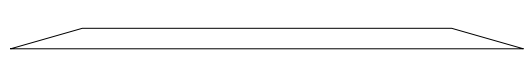
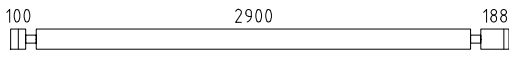
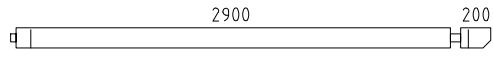
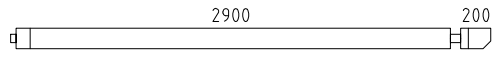
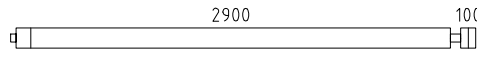
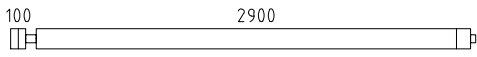
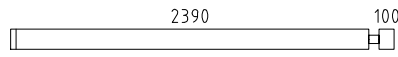


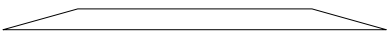
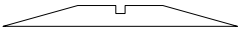
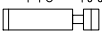
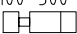
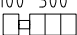
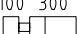
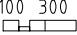
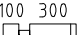
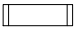
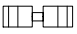
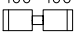
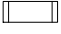
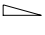
 

 
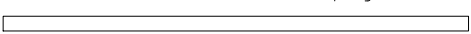
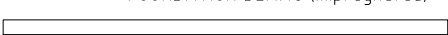
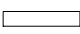

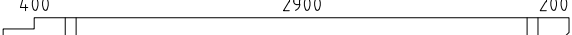

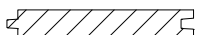
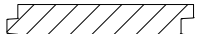

Opening and fixed window positions can be interchanged.
Positionen für feststehende Fenster und Fenster zum Öffnen können miteinander getauscht werden.







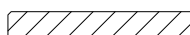

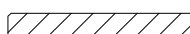



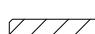

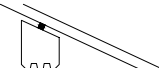


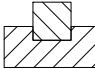

 












 www.hansa24.com	Name	Garden Room D 520x850 70	SKZ	G0229	
	Drawing/Zeichnung	Plan_Grundplan	Format	A3	
	Profile/Profil	7x13.5	Scale/Maßstab	1:50	Date

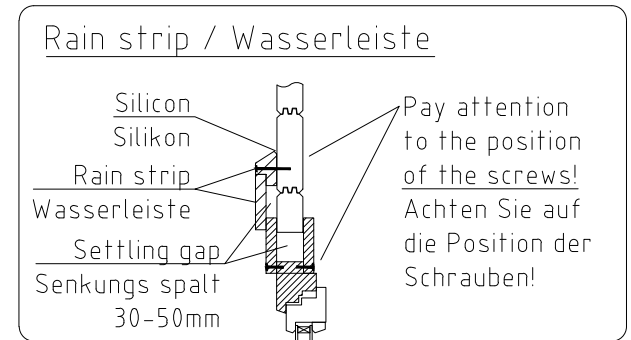
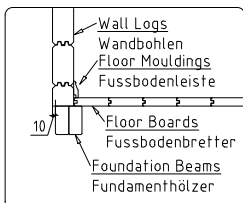
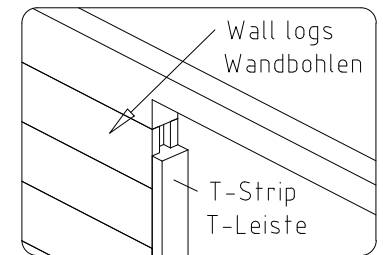
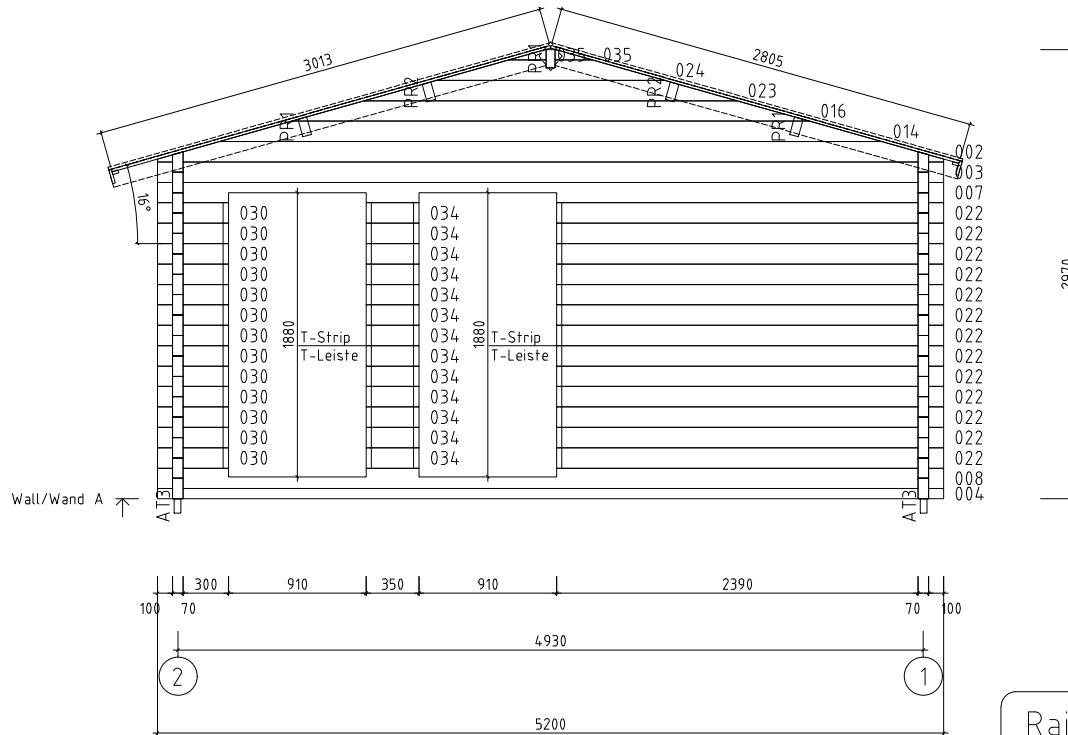
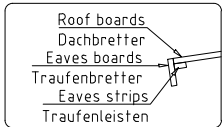


 www.hansa24.com	Name	Garden Room D 520x850 70	SKZ	G0229	
	Drawing/Zeichnung	Foundation plan_Lagerholzplan	Format	A3	
	Profile/Profil	7x13.5	Scale/Maßstab	1:50	Date

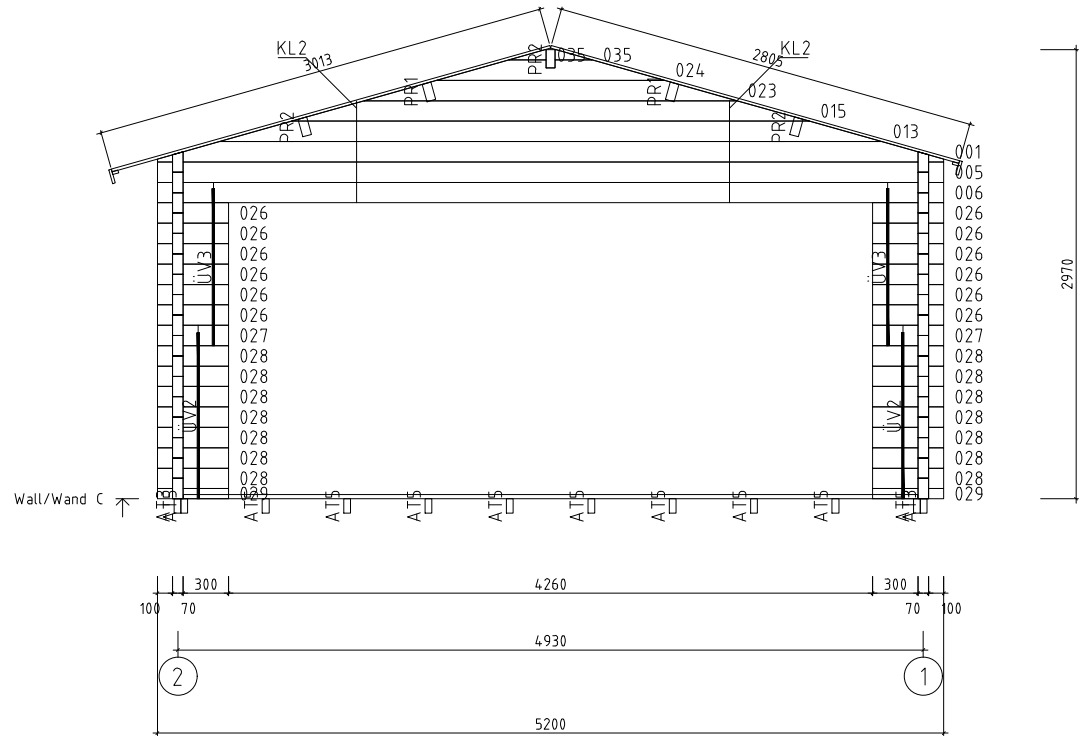
Pos	Model Garden Room D 520x850 70	Pcs	Profile (mm)	Length (mm)
	Notice! The gable pieces can be partly pre-assembled! Please notice - those differ from the description given in the specification list.			
	Achtung! Die Giebelbohlen können teilweise schon vormontiert sein! Bitte beachten - diese erscheinen nicht ganz so wie in der Teileliste beschrieben.			
	✓ - Cut into length on site (if needed)! / Bitte selber anpassen (falls nötig)!			
003		1	70x135	5200
001		2	70x135	5200
002		2	70x135	5200
003		17	70x135	5200
004		2	70x68	5200
005		2	70x135	5200
006		2	70x135	5200
007		1	70x135	5200
008		1	70x135	5200
009		1	70x135	5195
010		1	70x135	5195
011		1	70x135	5095
012		16	70x135	5095
013		2	70x135	4381
014		2	70x135	4381
015		2	70x135	3423
016		2	70x135	3423
017		2	70x135	3328
018		1	70x135	3205
019		1	70x135	3205
020		16	70x135	3105
021		1	70x135	3105
022		13	70x135	2560


Pos	Model Garden Room D 520x850 70	Pcs	Profile (mm)	Length (mm)
023		4	70x135	2465
024		4	70x135	1507
025	446 100 	28	70x135	616
026	100 300 	24	70x135	470
027	100 300 	4	70x135	470
028	100 300 	28	70x135	470
029	100 300 	4	70x68	470
030	100 300 	13	70x135	470
031		28	70x135	446
032	188 188 	2	70x135	446
033	188 188 	26	70x135	446
034		13	70x135	350
035		8	70x68	245
AT3	FOUNDATION BEAMS (impregnated) - FUNDAMENTHÖLZER (imprägniert) 	2	45x95	4985
AT5	FOUNDATION BEAMS (impregnated) - FUNDAMENTHÖLZER (imprägniert) 	10	45x95	4895
AT1	FOUNDATION BEAMS (impregnated) - FUNDAMENTHÖLZER (imprägniert) 	5	45x95	4890
AT4	FOUNDATION BEAMS (impregnated) - FUNDAMENTHÖLZER (imprägniert) 	2	45x95	2995
AT6	FOUNDATION BEAMS (impregnated) - FUNDAMENTHÖLZER (imprägniert) 	10	45x95	2860
AT2	FOUNDATION BEAMS (impregnated) - FUNDAMENTHÖLZER (imprägniert) 	6	45x95	493
PR1	PURLINS - PFETTEN 1720 2500 200 	5	70x145	4960
PR2	PURLINS - PFETTEN 400 2900 200 	5	70x145	3640
	ROOF BOARDS - DACHBRETTER 	75+1	113x18	3013
	ROOF BOARDS - DACHBRETTER 	75+1	113x18	2805
	FLOOR BOARDS - FUSSBODENBRETTER 	70+1	113x28	4855
	Ceiling mouldings - Deckenleisten (inside and outside - innen und außen) ✓ 		15x28	74 cm/lfm
Kood	Garden Room D 520x850 70	Materjal	File	Hansa Garden Room D 520x850 70.dwg geht 2/7

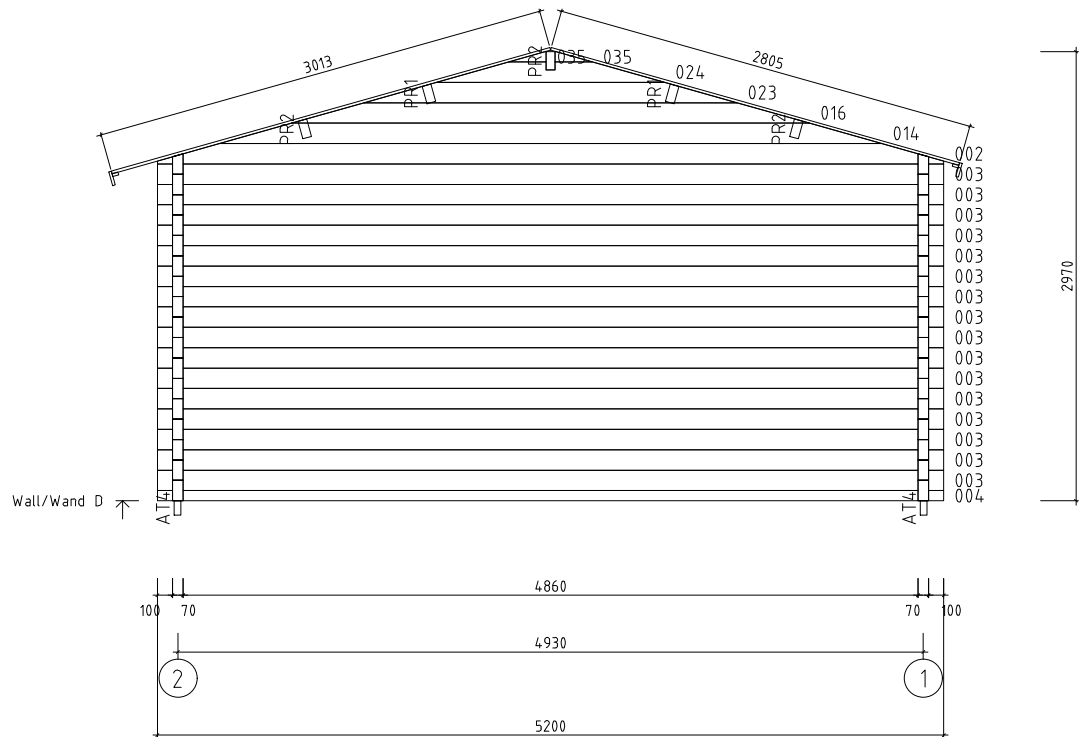
Pos	Model Garden Room D 520x850 70		Pcs	Profile (mm)	Length (mm)
	Floor mouldings - Fussbodenleisten	 		14x55	27 cm/lfm
RLA 01-1	Eave board - Traufenbrett 18x95		4	18x95	4200
RLI01-1	Eave slat - Traufenleiste 18x40	 		18x40	17.6 cm/lfm
VLA 02-1	Gable board - Giebelbrett 18x120	 15.7° 	2	18x120	2905
VLA 02-2	Gable board - Giebelbrett 18x120	 15.7° 	2	18x120	3113
VKL 02-1	Gable cover slat - Giebeldeckleiste 18x58	 	2	18x58	2905
VKL 02-2	Gable cover slat - Giebeldeckleiste 18x58	 	2	18x58	3113
TH01-1	Seal tape (upper log on sidewalls) - Dichtungsband (letzte bohlenkranz seitenwänder)	 	1		17 cm/lfm
	T-strip - T-Leiste 70		4		1695
	T-strip - T-Leiste 70		8		1830
	T-strip - T-Leiste 70		2		1975
ÜV1	Metal bar - Metallstange Ø10		4	Ø10	1170
ÜV2	Metal bar - Metallstange Ø10		4	Ø10	1100
ÜV3	Metal bar - Metallstange Ø10		4	Ø10	1040
ÜV4	Metal bar - Metallstange Ø10		4	Ø10	1020
ÜV5	Metal bar - Metallstange Ø10		4	Ø10	360
ML01	Connecting strip for wall logs - Verbindungsstreifen für Wandbalken		19		
GD01	Diamond - Diamant		2		
LK	Hit block - Schlaghölzer		3		
N-0 2501	Nails - Nägel vierkant 2.5x50 for ceiling boards - für Dachbretter		1200		
N-0 2502	Nails - Nägel vierkant 2.5x60 for floor boards - für Fussbodenbretter		1400		
KR-0 3001	Screws - Schrauben 3.0x30 for ceiling mouldings - für Deckenleisten		104		
KR-0 3002	Screws - Schrauben 3.0x30 for eave slats - für Traufenleisten		36		
KR-0 3003	Screws - Schrauben 3.0x30 for floor mouldings - für Fussbodenleisten		52		
KR-0 3522	Screws - Schrauben 3.5x45 C3 for connecting strip for wall logs - für Verbindungsstreifen für Wandbalken		76		
Kood	Garden Room D 520x850 70	Materjal	File	Hansa Garden Room D 520x850 70.dwg	geht 3/7




 www.hansa24.com	Name		Garden Room D 520x850 70		SKU	G0229
	Drawing/Zeichnung		Wall/Wand A		Format	A4
	Profile/Profil	7x13.5	Scale/Maßstab	1:50	Date	11.09.2023



 www.hansa24.com	Name Garden Room D 520x850 70		SKU G0229
	Drawing/Zeichnung Wall/Wand C		Format A4
	Profile/Profil 7x13.5	Scale/Maßstab 1:50	Date 11.09.2023



 www.hansa24.com	Name Garden Room D 520x850 70		SKU G0229
	Drawing/Zeichnung Wall/Wand D		Format A4
	Profile/Profil 7x13.5	Scale/Maßstab 1:50	Date 11.09.2023

