

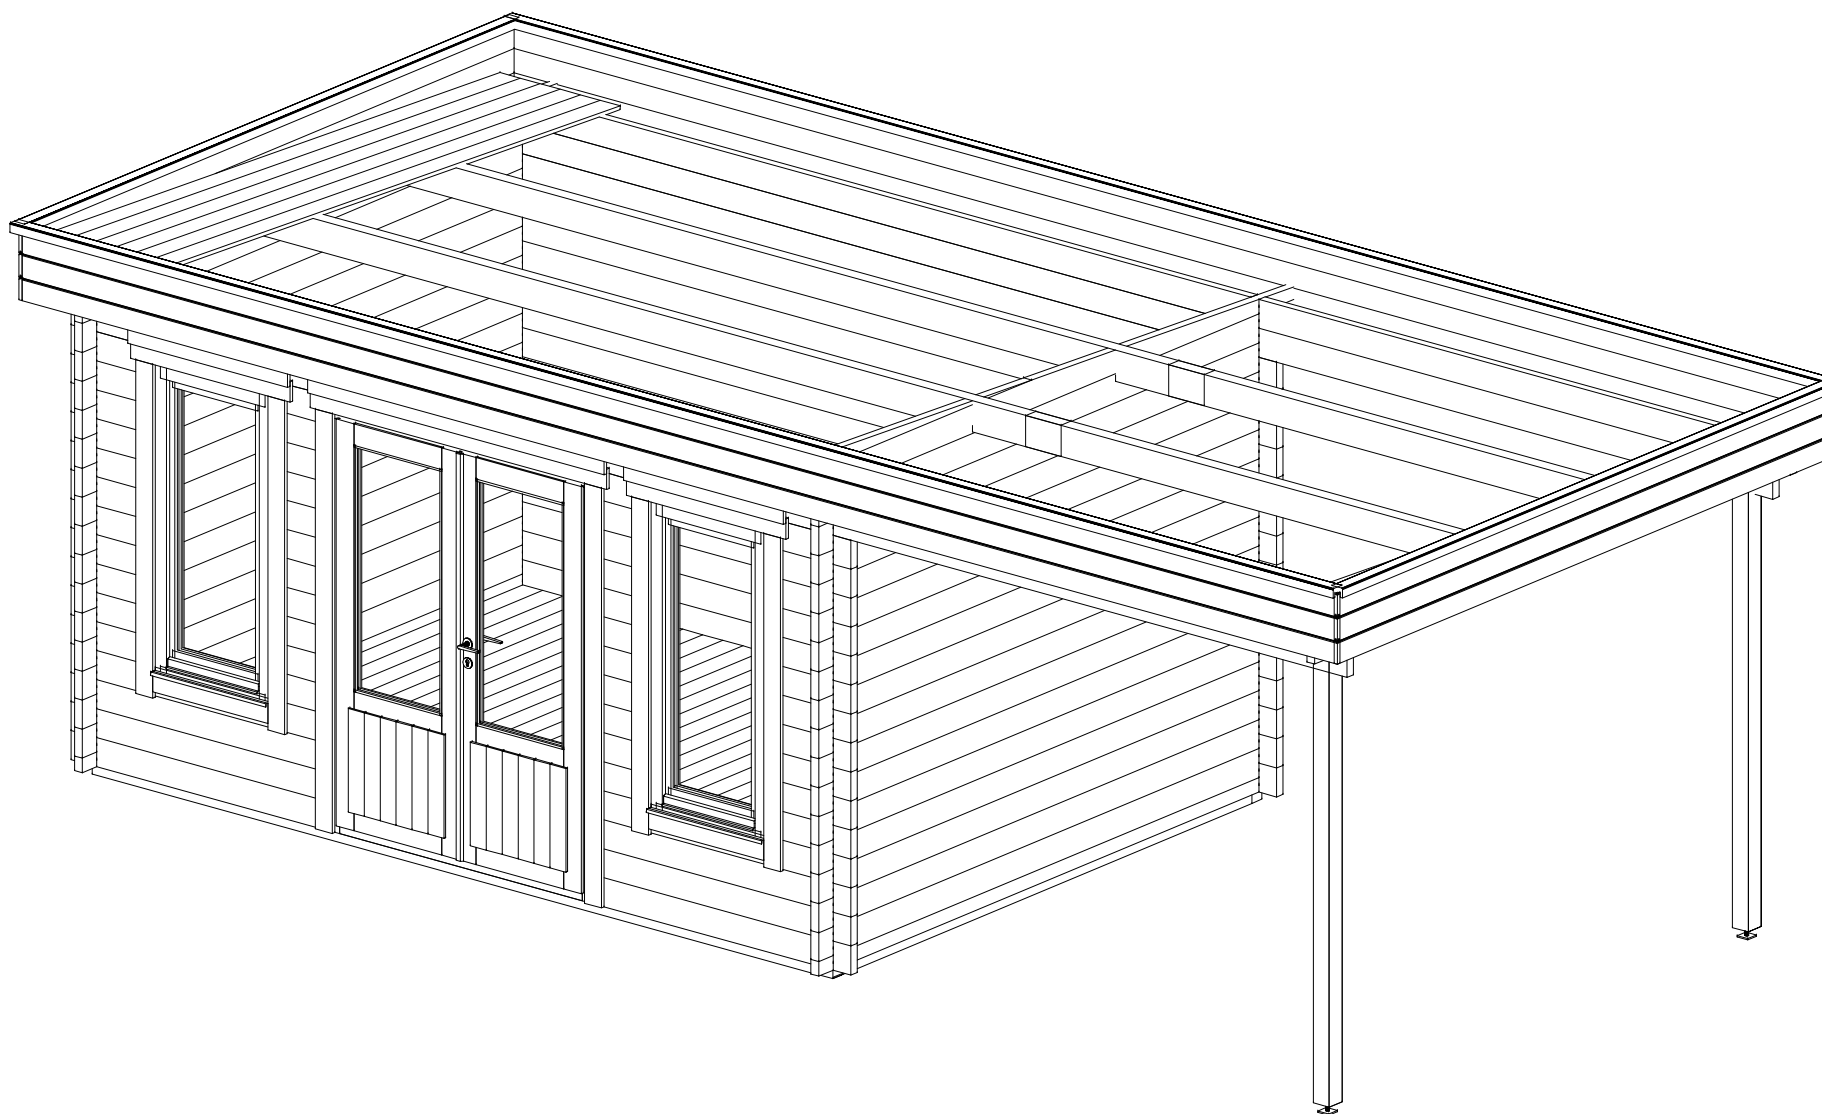
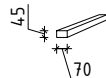
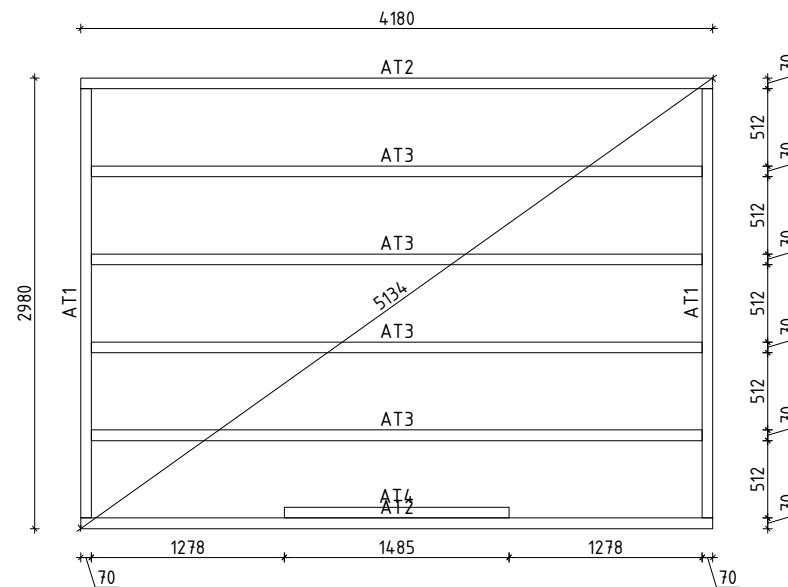
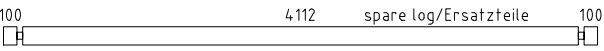
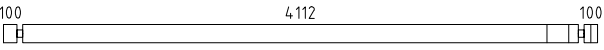
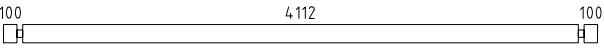
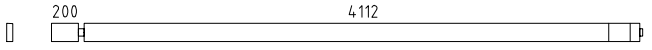
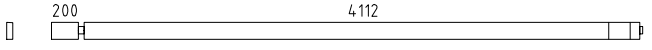
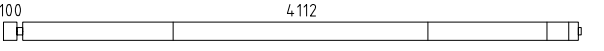
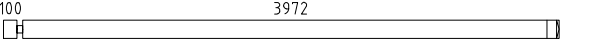
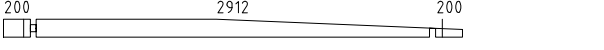
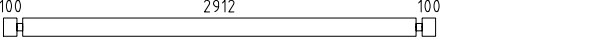
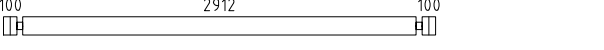
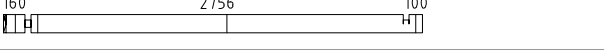
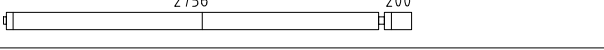
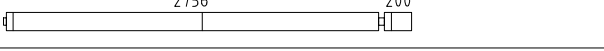
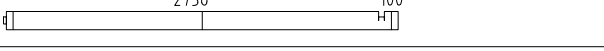
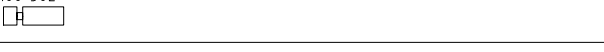












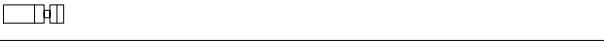









 www.hansa24.com	Name Jacob D 320x440+VD 44		SKU G0162
	Drawing/Zeichnung 3D		Format
	Profile/Profil 4.4x13.5	Scale/Maßstab	Date 10.01.2024


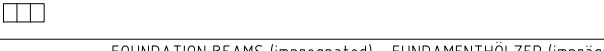




 www.hansa24.com	Name Jacob D 320x440+VD 44		SKU G0162
	Drawing/Zeichnung Foundation plan_Lagerholzplan		Format A4
	Profile/Profil 4.4x13.5	Scale/Maßstab 1:50	Date 10.01.2024




Pos	Model Jacob D 320x440+VD 44	Pcs	Profile (mm)	Length (mm)
	Notice! The gable pieces can be partly pre-assembled! Please notice – those differ from the description given in the specification list.			
	Achtung! Die Giebelbohlen können teilweise schon vormontiert sein! Bitte beachten – diese erscheinen nicht ganz so wie in der Teilleiste beschrieben.			
	✓ – Cut into length on site (if needed)! / Bitte selber anpassen (falls nötig)!			
002		1	44x135	4400
001		1	44x135	4400
002		14	44x135	4400
003		1	44x135	4378
004		1	44x126	4378
005		1	44x135	4278
006		2	44x135	4116
007		2	44x135	3400
008		1	44x135	3400
009		1	44x135	3200
010		32	44x135	3200
011		2	44x68	3200
012		1	44x135	3104
013		1	44x135	3104
014		1	44x126	3022
015		1	44x135	3022
016		1	44x135	2922
017		2	44x68	1578
018		1	44x68	1578
019		6	44x135	1458
020		2	44x135	1458
021		21	44x135	446
022		1	44x135	446
023		18	44x135	302
024		4	44x135	302
AT2	FOUNDATION BEAMS (impregnated) – FUNDAMENTHÖLZER (imprägniert) 	2	70x45	4180
Kood	Jacob D 320x440+VD 44	Materjal	File	Leht 1/5

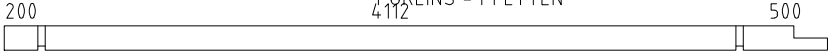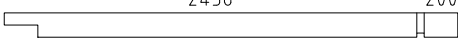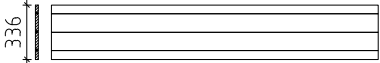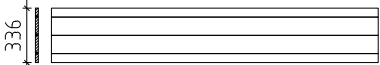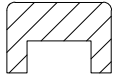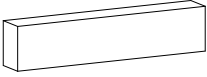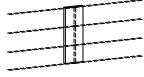 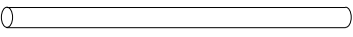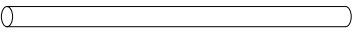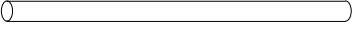Pos	Model Jacob D 320x440+VD 44	Pcs	Profile (mm)	Length (mm)
AT3	FOUNDATION BEAMS (impregnated) - FUNDAMENTHÖLZER (imprägniert) 	4	70x45	4040
AT1	FOUNDATION BEAMS (impregnated) - FUNDAMENTHÖLZER (imprägniert) 	2	70x45	2840
AT4	FOUNDATION BEAMS (impregnated) - FUNDAMENTHÖLZER (imprägniert) 	1	70x45	1485
PR1	PURLINS - PFETTEN 	2	70x145	4900
PR2	PURLINS - PFETTEN 	2	70x145	2700
	ROOF BOARDS - DACHBRETTER 	66+1	113x18	3303
	FLOOR BOARDS - FUSSBODENBRETTER 	37+1	113x18	2907
	Ceiling mouldings - Deckenleisten (inside and outside - innen und außen) ✓ 		15x28	47 rm/lfm
	Floor mouldings - Fussbodenleisten ✓ 		18x40	15 rm/lfm
RLI01-1	Eave slat - Traufenleiste 18x40 ✓ 		18x40	16 rm/lfm
KAR1-1	Parapet - Blende 336 	2	18x336	3403
KAR1-2	Parapet - Blende 336 	4	18x336	3718
KAR2-1	Parapet cover - U-Profil für Blenden ✓ 		44x65	24 rm/lfm
KAR3-1	Parapet support - Blendestütze 44x65 	12	44x65	200
KAR4-1	Parapet- connecting slat - Blende- Verbindungsleiste 	2	18x120	330
TP90-1	Support post - Stützpfooste 90x90 v1 	2	90x90	2093
ÜV1	Metal bar - Metallstange Ø10 	2	Ø10	1040
ÜV2	Metal bar - Metallstange Ø10 	2	Ø10	900
ÜV3	Metal bar - Metallstange Ø10 	2	Ø10	490
ÜV4	Metal bar - Metallstange Ø10 	3	Ø10	360
ÜV5	Metal bar - Metallstange Ø10 	1	Ø10	350
PJ01	Adjustable post support - Verstellbare Pfostenstütze M16 	2		
ML01	Connecting strip for wall logs - Verbindungsstreifen für Wandbalken 	3		
Kood	Jacob D 320x440+VD 44	Materjal	File	Leht 2/5

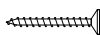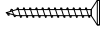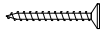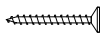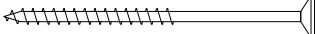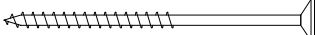
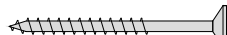
Pos	Model Jacob D 320x440+VD 44		Pcs	Profile (mm)	Length (mm)
LK	Hit block - Schlaghölzer		3		
N-0 2501	Nails - Nägel vierkant 2.5x50 for ceiling boards - für Dachbretter		972		
KR-0 3001	Screws - Schrauben 3.0x30 for ceiling mouldings - für Deckenleisten		78		
KR-0 3002	Screws - Schrauben 3.0x30 for eave slats - für Traufenleisten		32		
KR-0 3003	Screws - Schrauben 3.0x30 for floor mouldings - für Fussbodenleisten		30		
KR-0 3004	Screws - Schrauben 3.0x30 for parapet connecting slat - für Verbindungsleiste des Blendes		16		
KR-0 3522	Screws - Schrauben 3.5x45 C3 for connecting strip for wall logs - für Verbindungsstreifen für Wandbalken		12		
KR-0 3529	Screws - Schrauben 3.5x45 C3 for U-profile - für U-Profil		48		
KR-0 5080	Screws - Schrauben 5.0x100 for foundation beams - für Fundamenthölzer		36		
KR-0 5081	Screws - Schrauben 5.0x100 for parapet supports - für Blendestützen		24		
KR-0 5031	Screws - Schrauben 5.0x70 C3 for parapet fastening - für Blendenbefestigung		52		
KR-0 5033	Screws - Schrauben 5.0x70 C3 for post supports - für Pfostenstützen		16		
KR-0 5034	Screws - Schrauben 5.0x70 C3 for support posts - für Stützpfofen		4		
KL1	Threaded rod - Gewindestange M8		4		2000
KL2	Threaded rod - Gewindestange M8		2		460
KL3	Threaded rod - Gewindestange M8		2		426
KL4	Threaded rod - Gewindestange M8		2		393
KL5	Threaded rod - Gewindestange M8		2		300
KL03-1	Threaded rod for purlins - Gewindestange für die Pfetten M12		4		145
M03	Nut for purlins - Mutter für die Pfetten M12		8		
SE32	Washer for purlins - Scheibe für die Pfetten M12x37		8		
	Nut - Mutter M8		8		
	Washer - Scheibe M8x24		8		
	Extended nut - Langmutter M8		4		
	Drive-in nut - Einschlagmutter M8		8		
Kood	Jacob D 320x440+VD 44	Materjal	File	Leht	3/5

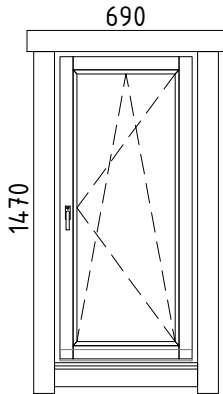 Pos	Model Jacob D 320x440+VD 44	Pcs	Profile (mm)	Length (mm)
	WINDOW 690x1470 W5-S44P-0XT-06901470 690 1470  W119-PT Right handed - DIN rechts Tempered glass - Gehärtetes Glas Opens inside - Öffnet innen	2		
VIHM 01-1	Rain deflector - Regenabweiser 	2	36x134	890
KR-0 3524	Screws - Schrauben 3.5x45 C3 for door and window trims - für Tür- und Fensterleisten 	48		
KR-0 4001	Screws - Schrauben 4.0x60 C3 for rain deflector - für Regenabweiser 	6		

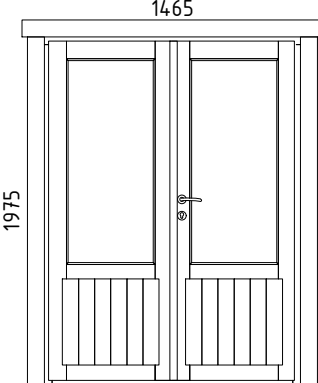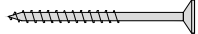
Pos	Model Jacob D 320x440+VD 44	Pcs	Profile (mm)	Length (mm)
	DOOR 1465x1975 D5-D44R-7XT-14651975  D204-RT Right handed - DIN rechts Tempered glass - Gehärtetes Glas Opens outside - Öffnet aussen	1		
VIHM 01-2	Rain deflector - Regenabweiser 	1	36x134	1665
KR-0 3524	Screws - Schrauben 3.5x45 C3 for door and window trims - für Tür- und Fensterleisten 	28		
KR-0 4001	Screws - Schrauben 4.0x60 C3 for rain deflector - für Regenabweiser 	4		
Kood	Jacob D 320x440+VD 44	Materjal	File	Leht 5/5

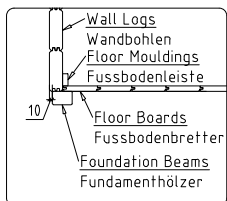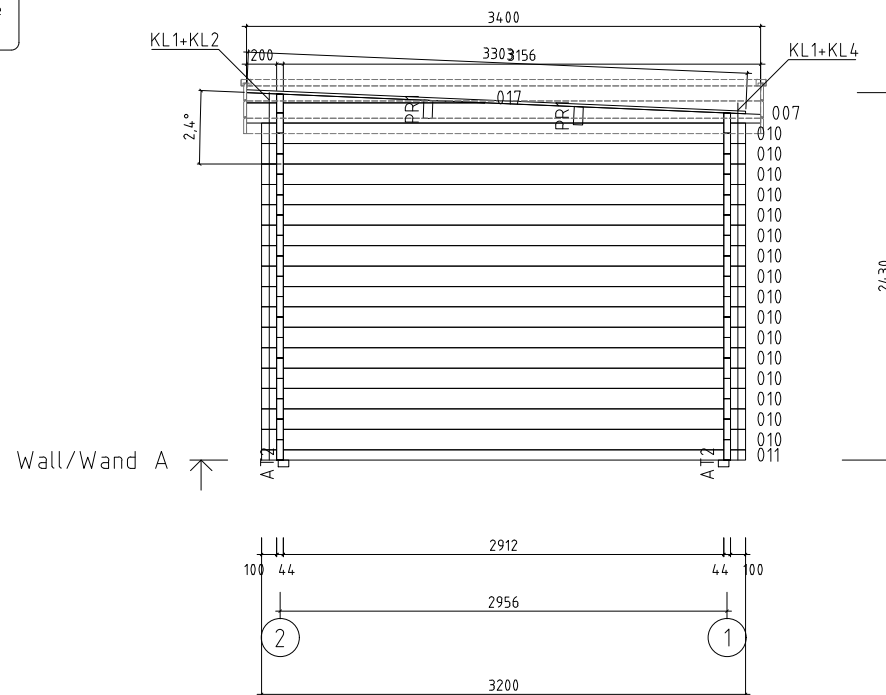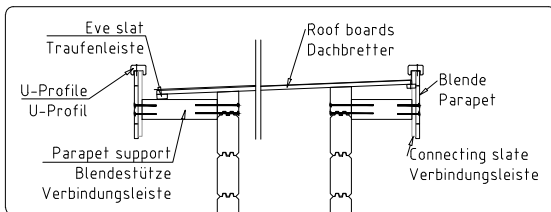


	Name Jacob D 320x440+VD 44		SKU G0162
	Drawing/Zeichnung Wall/Wand A		Format A4
	Profile/Profil 4.4x13.5	Scale/Maßstab 1:50	Date 10.01.2024

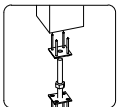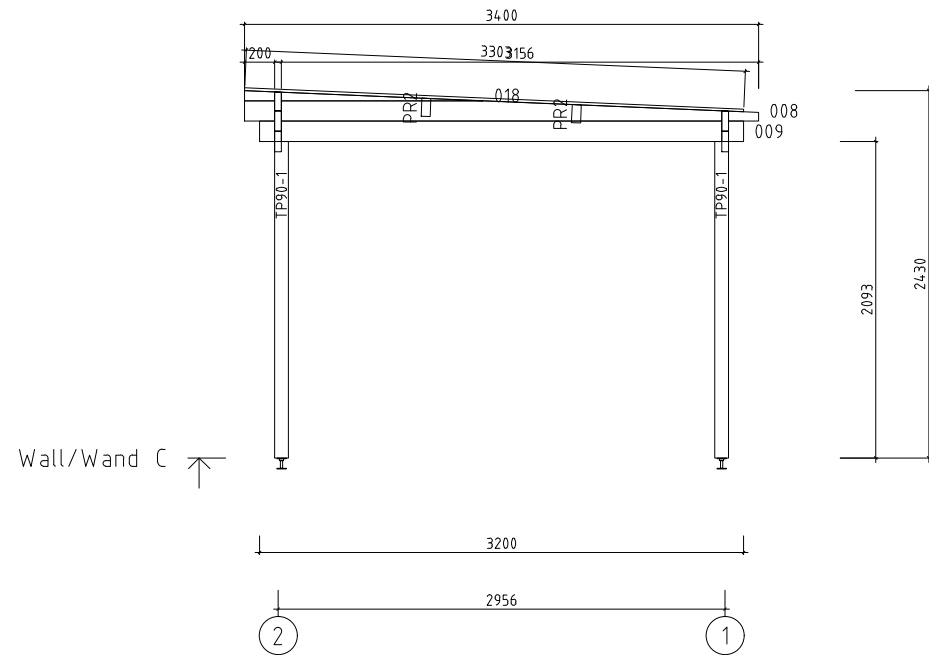

Name	Jacob D 320x440+VD 44	SKU	G0162
Drawing/Zeichnung	Wall/Wand C	Format	A4
Profile/Profil	4.4x13.5	Scale/Maßstab	1:50
Date	10.01.2024		

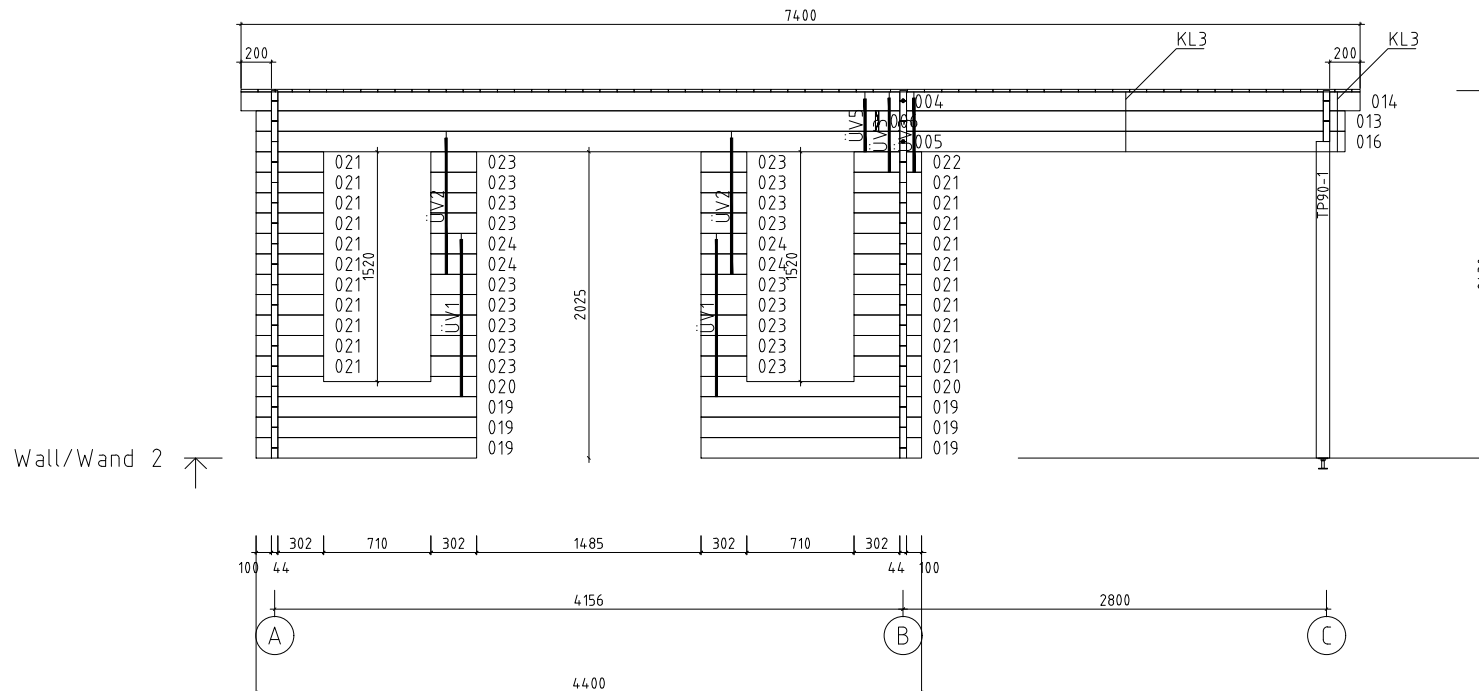

Rain strip / Wasserleiste

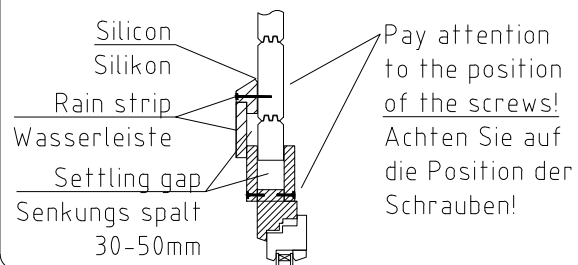

	Name Jacob D 320x440+VD 44		SKU G0162
	Drawing/Zeichnung Wall/Wand 2		Format A4
	Profile/Profil 4.4x13.5	Scale/Maßstab 1:50	Date 10.01.2024