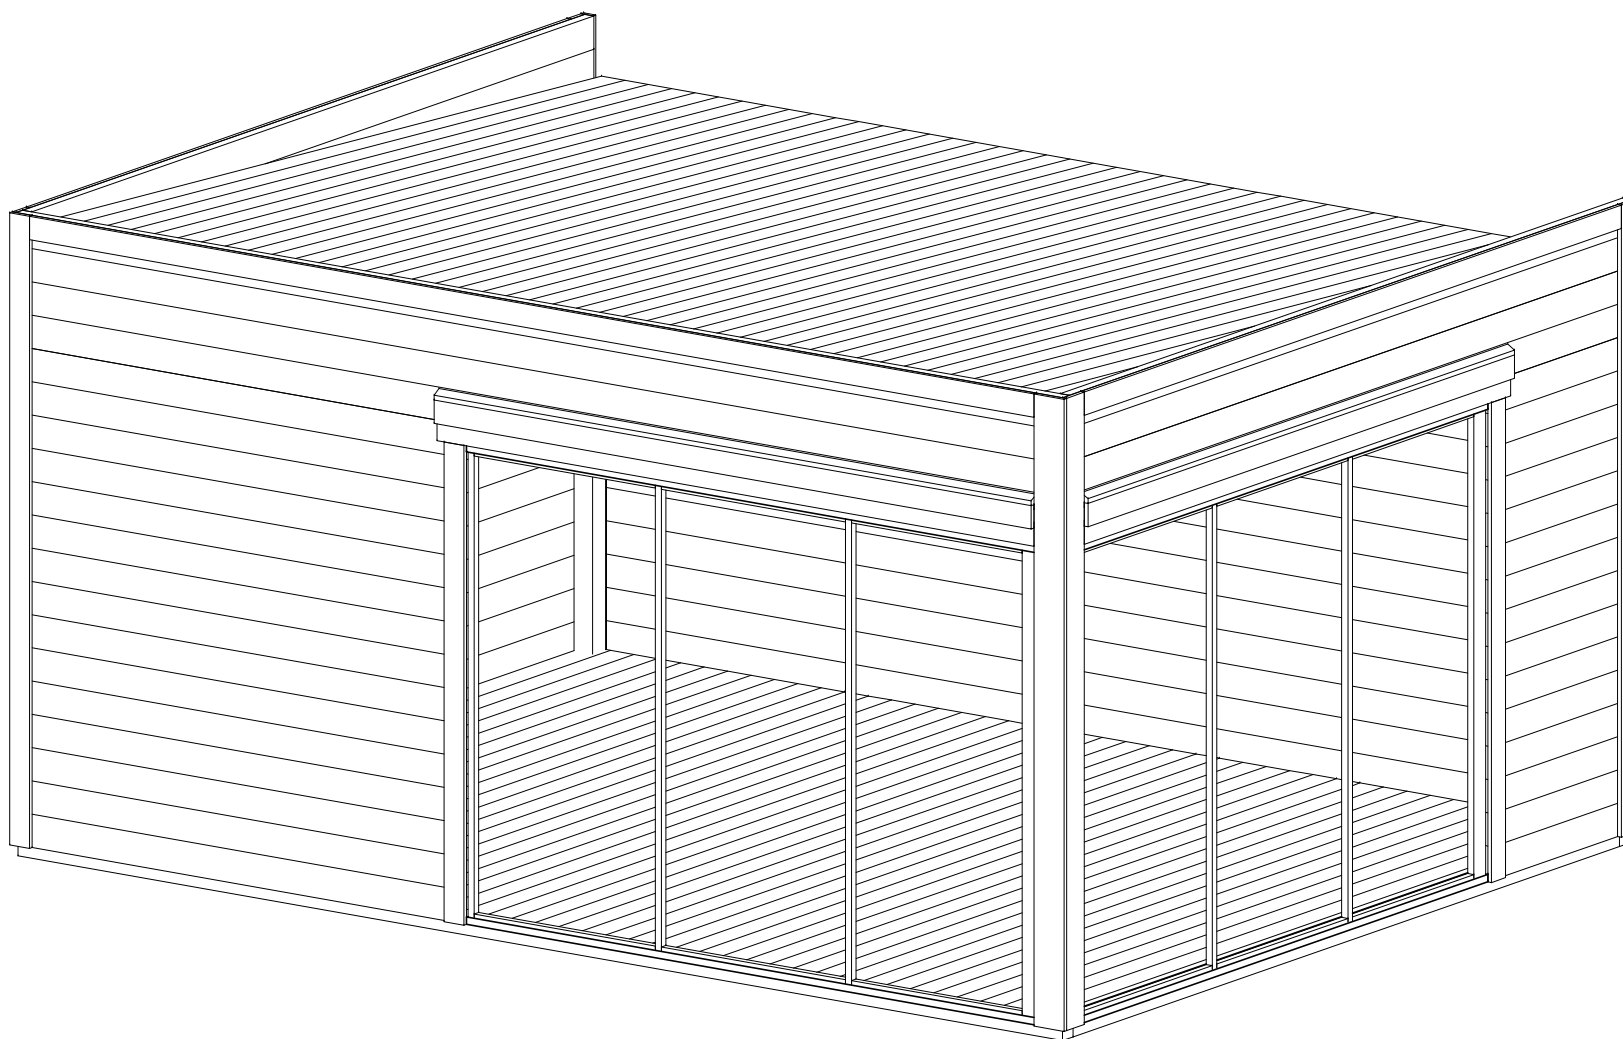
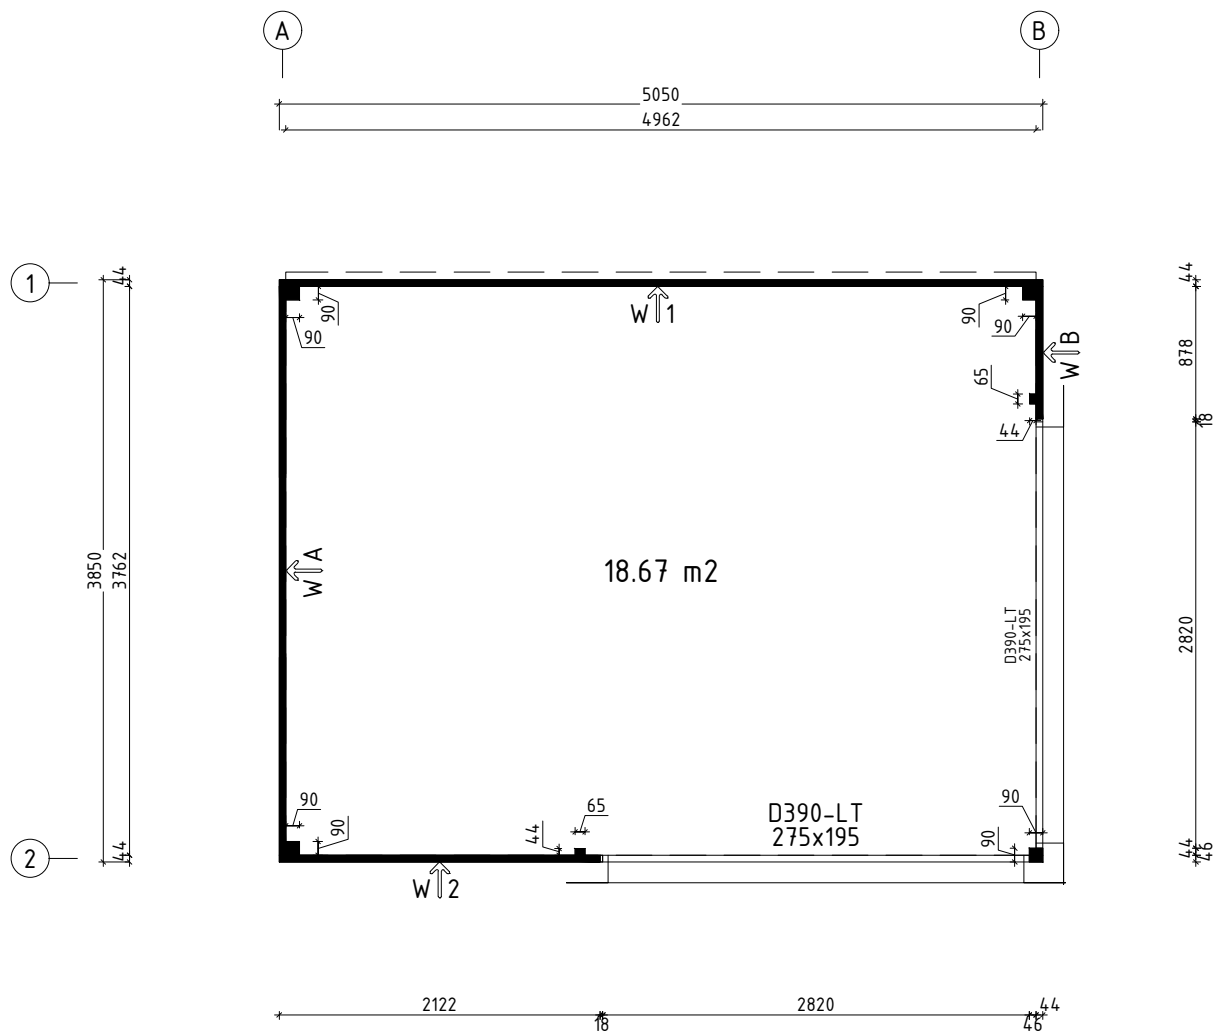
 


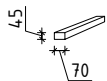
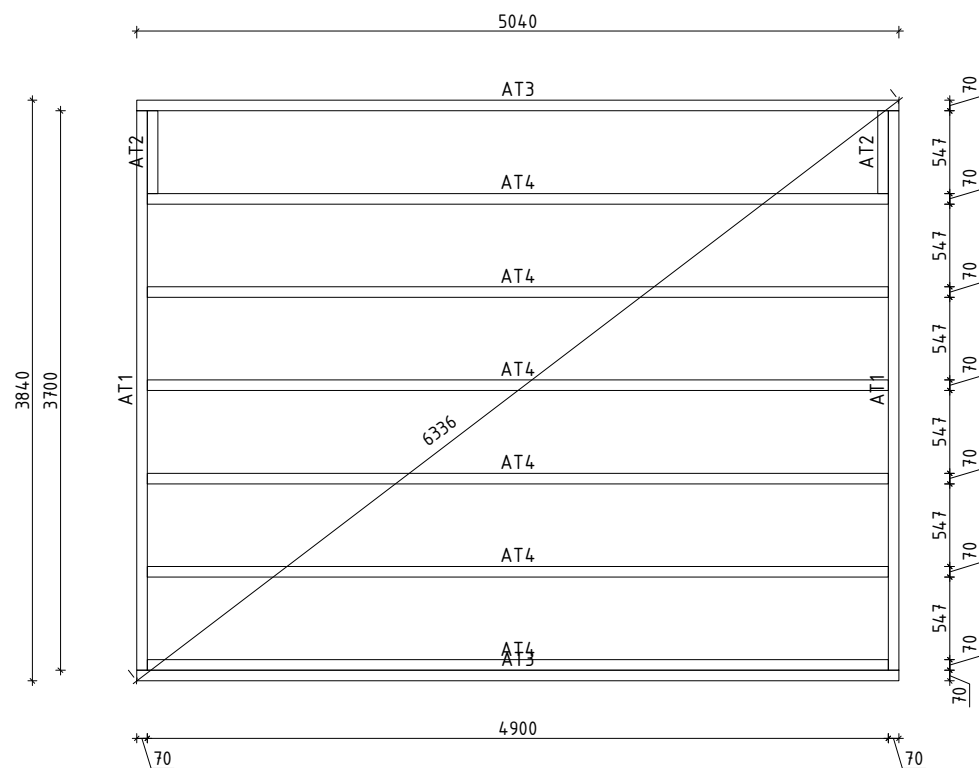


This cabin can be built mirrored
Das Haus lässt sich auch spiegelverkehrt aufbauen

 
 
 
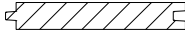
 www.hansa24.com	Name Garden Room Grace Alu 505x385 44		SKU G0370
	Drawing/Zeichnung 3D		Format
	Profile/Profil 4.4x13.5	Scale/Maßstab	Date 06.06.2025

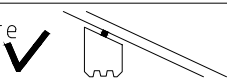
 
 
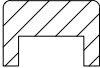
 
 
 


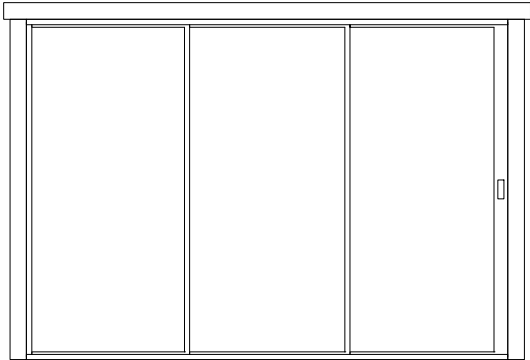
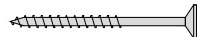
 www.hansa24.com	Name		Garden Room Grace Alu 505x385 44		SKU		G0370				
	Drawing/Zeichnung		Plan_Grundplan				Format		A4		
	Profile/Profil		4.4x13.5		Scale/Maßstab		1:50		Date		06.06.2025

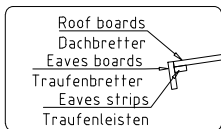


 www.hansa24.com	Name Garden Room Grace Alu 505x385 44		SKU G0370
	Drawing/Zeichnung Foundation plan_Lagerholzplan		Format A4
	Profile/Profil 4.4x13.5	Scale/Maßstab 1:50	Date 06.06.2025

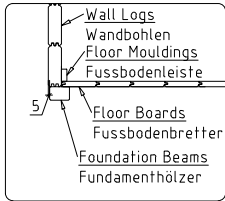
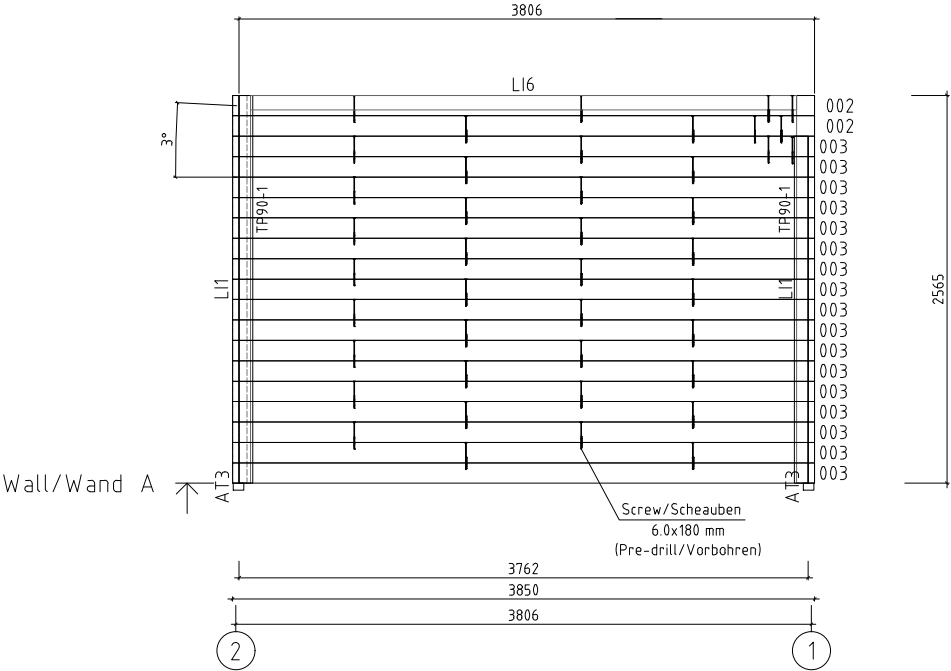
Pos	Model Garden Room Grace Alu 505x385 44	Pcs	Profile (mm)	Length (mm)
	✓ - Cut into length on site (if needed)! / Bitte selber anpassen (falls nötig)!			
001		21	44x135	5050
002		4	44x135	3806
003		19	44x135	3762
004		15	44x135	2122
005		15	44x135	878
Extra1		1	44x135	5050
AT3	FOUNDATION BEAMS (impregnated) - FUNDAMENTHÖLZER (imprägniert) 	2	70x45	5040
AT4	FOUNDATION BEAMS (impregnated) - FUNDAMENTHÖLZER (imprägniert) 	6	70x45	4900
AT1	FOUNDATION BEAMS (impregnated) - FUNDAMENTHÖLZER (imprägniert) 	2	70x45	3700
AT2	FOUNDATION BEAMS (impregnated) - FUNDAMENTHÖLZER (imprägniert) 	2	70x45	547
LI4	SLAT - LEISTE 	1	145x18	2565
LI1	SLAT - LEISTE 	7	120x18	2565
LI5	SLAT - LEISTE 	1	95x18	4821
LI7	SLAT - LEISTE 	1	95x18	3628
LI6	SLAT - LEISTE 	1	95x18	3610
LI2	SLAT - LEISTE  ✓	2	44x65	2565
LI3	SLAT - LEISTE 	2	18x40	2025
KLI2	CARRIER SLAT - TRÄGELEISTE 	1	44x65	4957
KLI1	CARRIER SLAT - TRÄGELEISTE 	2	44x65	3742
PR1	PURLINS - PFETTEN 	4	70x145	4957
	ROOF BOARDS - DACHBRETTER 	44+1	113x18	3861
	FLOOR BOARDS - FUSSBODENBRETTER 	19+1	113x18	3757
	FLOOR BOARDS - FUSSBODENBRETTER 	25	113x18	3721
	Floor mouldings - Fussbodenleisten ✓ 		18x40	20 rm/lfm
	Ceiling mouldings - Deckenleisten (inside and outside - innen und außen) ✓ 		15x28	20 rm/lfm
Kood	Garden Room Grace Alu 505x385 44	Materjal	File G0370 Garden Room Grace Alu 505x385	Größe 505x385

Pos	Model Garden Room Grace Alu 505x385 44		Pcs	Profile (mm)	Length (mm)
RLI01-1	Eave slat - Traufenleiste 18x40		1	18x40	4962
RLI02-1	Eave slat - Traufenleiste 18x58		1	18x58	4962
TH01-1	Seal foam tape (upper log on sidewalls) - Dichtungsband (letzte bohlenkranz seitenwänder)	 ✓			4 rm/lfm
TP90-1	Support post - Stützpfoste 90x90 v0	✓ 	2	90x90	2345
TP90-2	Support post - Stützpfoste 90x90 v0	✓ 	1	90x90	2615
TP90-3	Support post - Stützpfoste 90x90 v6	✓ 	1	90x90	2625
UP44-1	U-profile - U-Profil 44	✓ 		44x65	20 rm/lfm
LK	Hit block - Schlaghölzer		3		
N-02503	Nails - Nägel 2.5x60 for floor boards - für Fussbodenbretter		616		
N-02501	Nails - Nägel vierkant 2.5x50 for ceiling boards - für Dachbretter		528		
KR-03001	Screws - Schrauben 3.0x30 for ceiling mouldings - für Deckenleisten		36		
KR-03002	Screws - Schrauben 3.0x30 for eave slats - für Traufenleisten		12		
KR-03003	Screws - Schrauben 3.0x30 for floor mouldings - für Fussbodenleisten		36		
KR-03525	Screws - Schrauben 3.5x45 C3 for eave boards - für Traufenbretter		12		
KR-03530	Screws - Schrauben 3.5x45 C3 for slat - für leiste		174		
KR-03529	Screws - Schrauben 3.5x45 C3 for U-profile - für U-Profil		40		
KR-05091	Screws - Schrauben 5.0x100 for Purlins - für die Pfetten		8		
KR-05092	Screws - Schrauben 5.0x100 for support posts - für Stützpfosten		8		
KR-05090	Screws - Schrauben 5.0x100 for wall logs - für Wandbalken		350		
KR-05095	Screws - Schrauben 5.0x120 for foundation beams - für Fundamenthölzer		40		
KR-05035	Screws - Schrauben 5.0x70 C3 for carrier slat - für trägeleiste		29		
KR-05039	Screws - Schrauben 5.0x70 C3 for slat - für leiste LI2		76		
KR-05034	Screws - Schrauben 5.0x70 C3 for support posts - für Stützpfosten		16		
KR-06020	Screws - Schrauben 6.0x180 for wall logs - für Wandbalken		217		
Kood	Garden Room Grace Alu 505x385 44	Materjal	File	G0370 Garden Room	Grace Alu 505x385

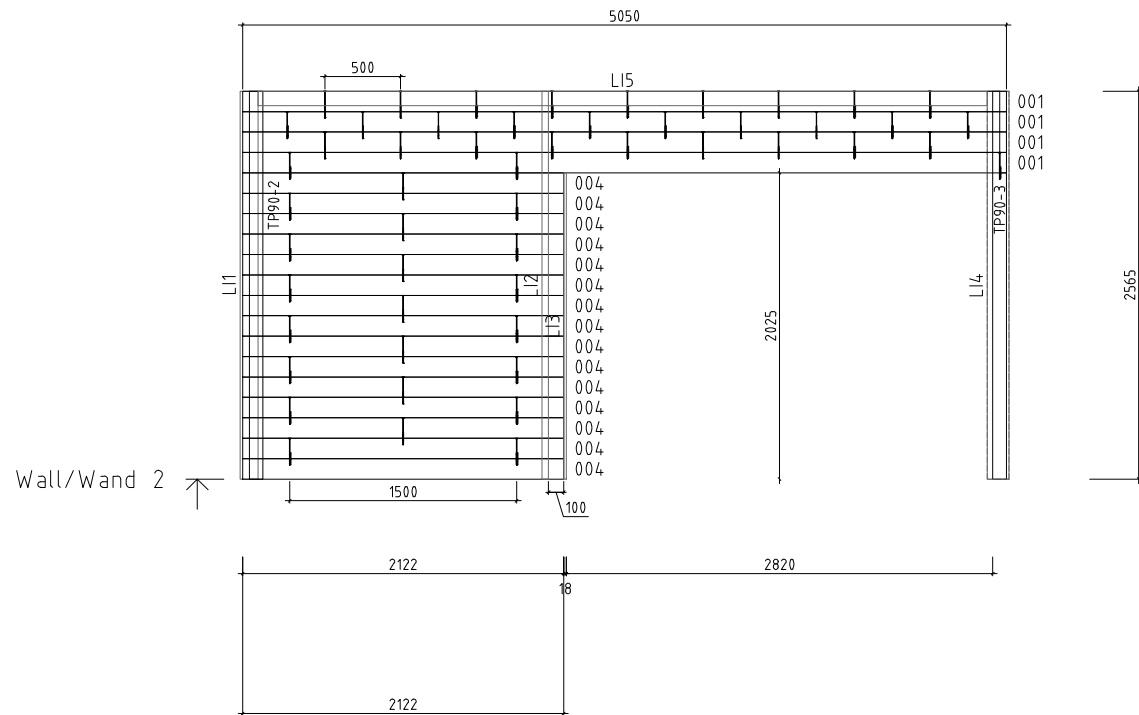
Pos	Model Garden Room Grace Alu 505x385 44	Pcs	Profile (mm)	Length (mm)
	D0OR 2750x1950 D0-UXXL-0XT-27501950 2750 1950  D390-LT Left handed - DIN Links Tempered glass - Gehärtetes Glas Opens outside - Öffnet aussen	2		
VIHM 01-1	Rain deflector - Regenabweiser 	2	36x134	3014
DF392	Door frame for D390-CT - Türrahmen für D390-CT - v2 (1+1 mirrored)	2		
KR-0 4001	Screws - Schrauben 4.0x60 C3 for rain deflector - für Regenabweiser 	14		
		</		



Cut the posts to length
after the walls are in place.



	Name Garden Room Grace Alu 505x385 44		SKU G0370
	Drawing/Zeichnung Wall/Wand A		Format A4
	Profile/Profil 4.4x13.5	Scale/Maßstab 1:50	Date 06.06.2025



Name			Garden Room Grace Alu 505x385 44		SKU	G0370
Drawing/Zeichnung			Wall/Wand 2		Format	A4
Profile/Profil	4.4x13.5	Scale/Maßstab	1:50	Date	06.06.2025	