



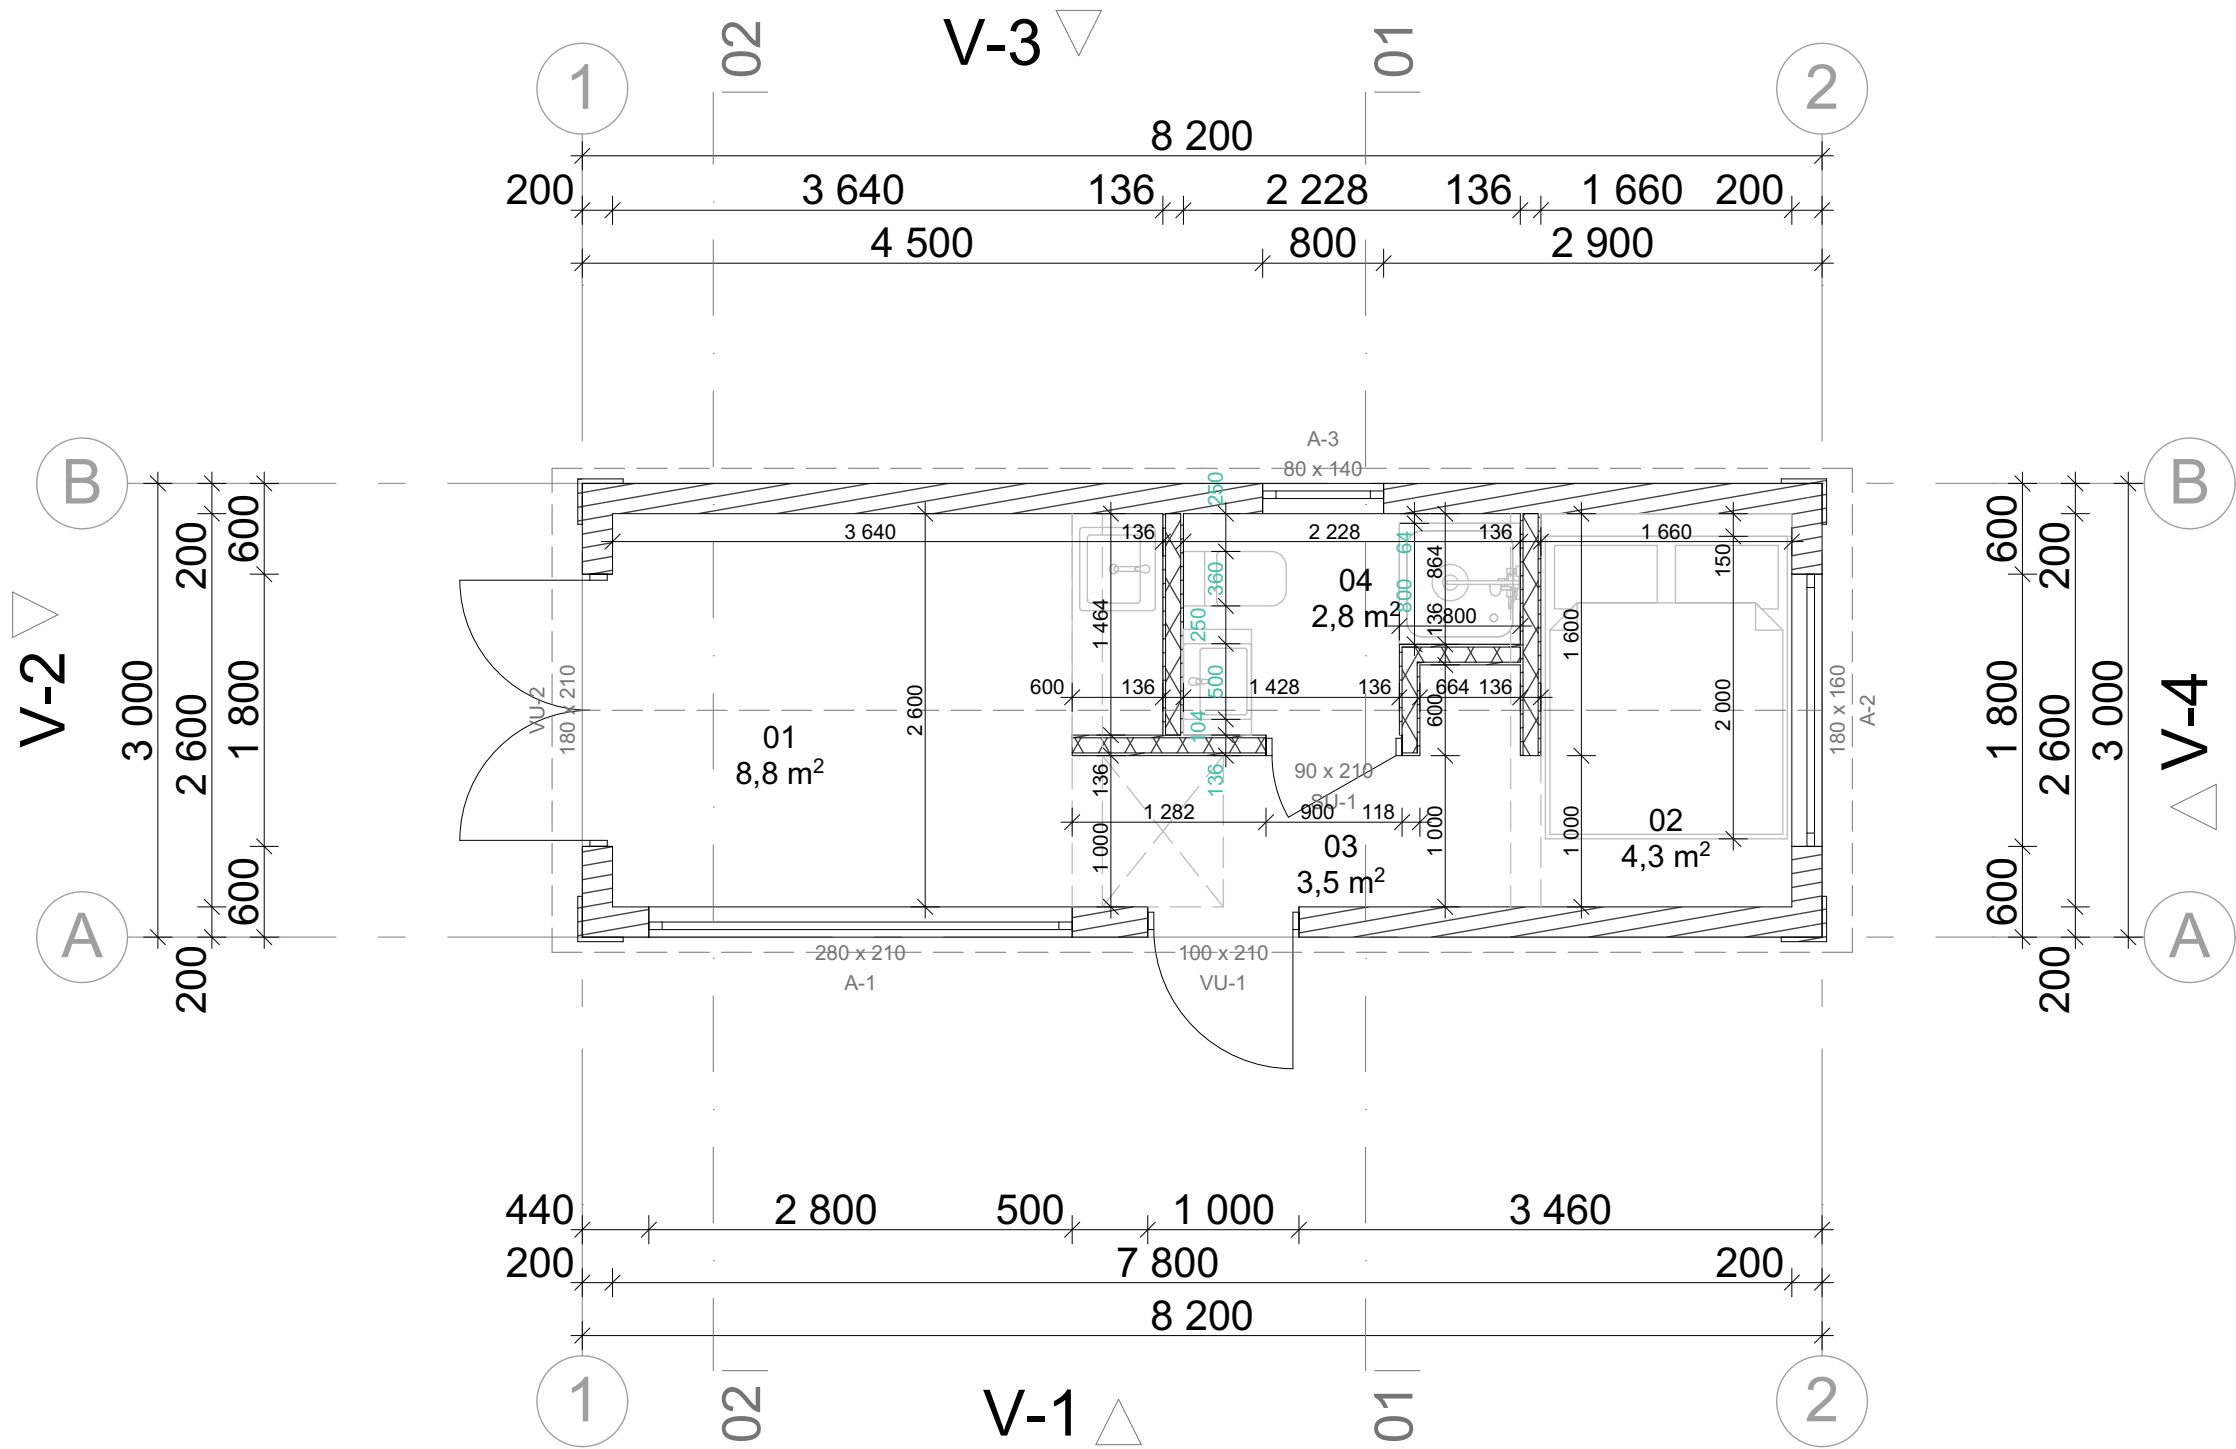


rum nummer	areal m ²
01	8,8
02	4,3
03	3,5
04	2,8
Lukket nettoareal:	19,4 m ²
Lukket bruttoareal:	24,6 m ²
Bebygget areal:	24,6 m ²


Arkitekt		Evelin Paimets		Objekt		Hytte 25 m2	
ARHDETAIL OÜ		Harjumaa Tallinn 11615		Adresse		- - -	
projekteerimine EEP003637		Tiiru tn 7-2 tel. 53426292		Tegningsbetegnelse		_ETAGEPLAN 1	
Dato	Projektnummer	Tegningsnummer		Målestok			
28.01.2026	10524	AR-01		1:50			

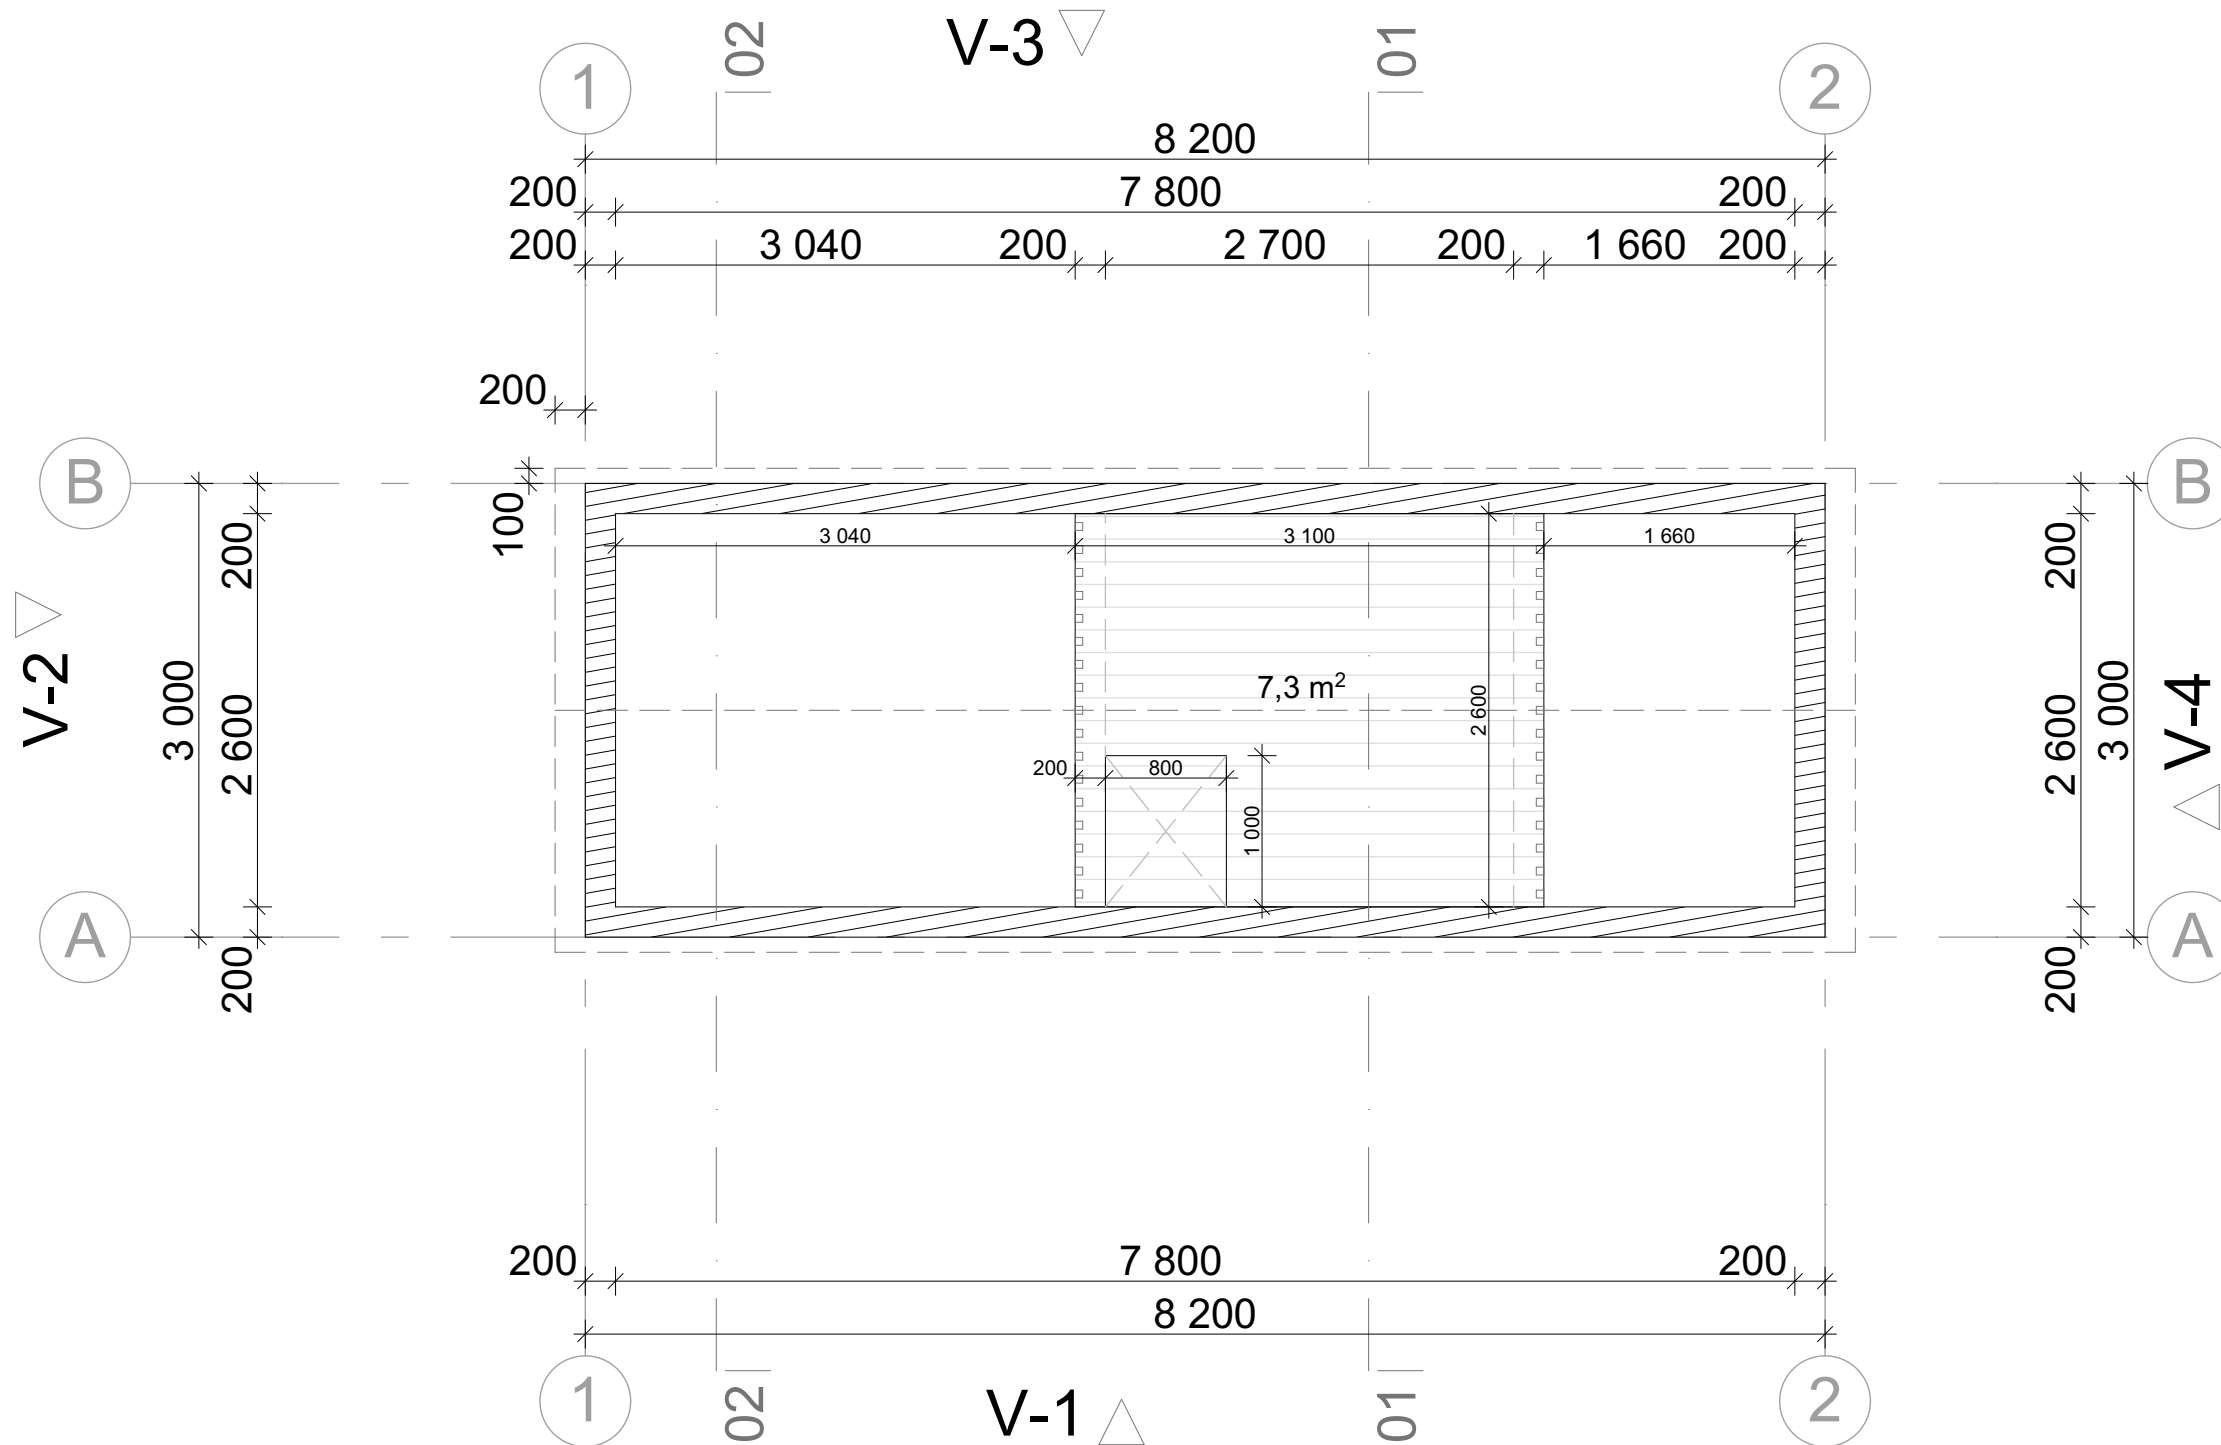

Arkitekt	Evelin Paimets		Objekt Hytte 25 m2			
ARHDETAIL OÜ projekteerimine EEP003637			Harjumaa Tallinn 11615 Tiiru tn 7-2 tel. 53426292			Adresse - - -
Dato 28.01.2026	Projektnummer 10524	Tegningsnummer AR-02	Tegningsbetegnelse _ETAGEPLAN 2		Målestok 1:50	

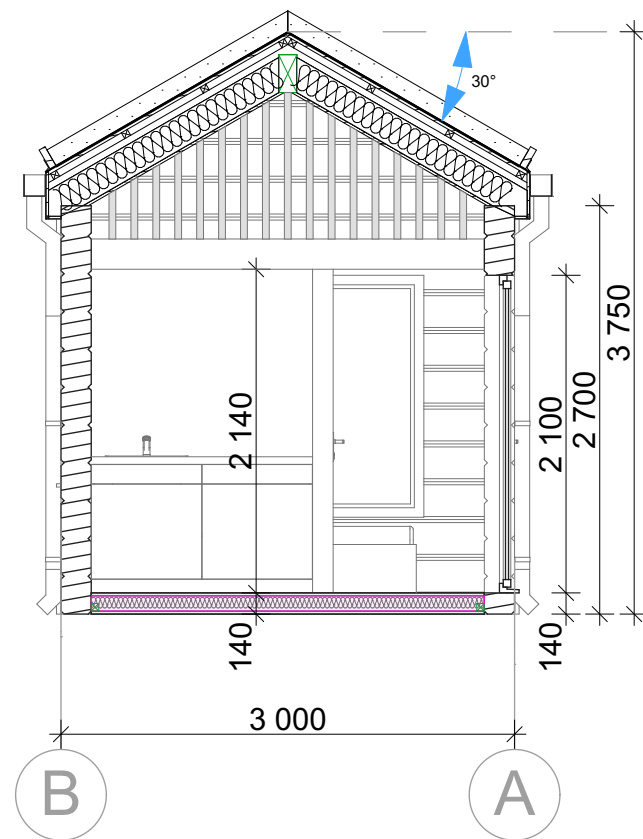

02 1:50

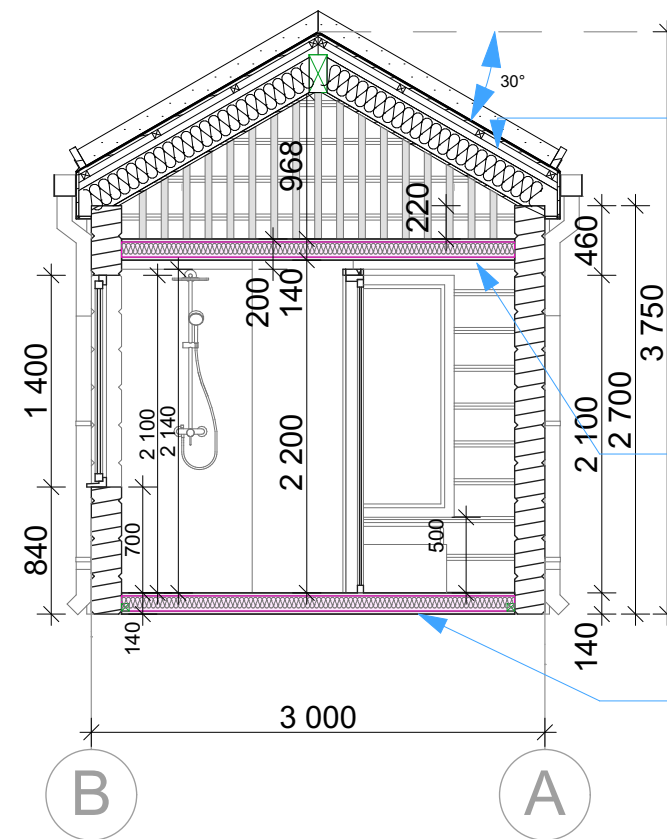





01 1:50

Snelast 1,2 kN/m²
Græstag
SBS-bitumen
OSB 18 mm
Lægter 45×45 mm
Ventilationsstrimmel 45×45 mm
Vindspærre
Spær 45×195 mm + mineraluld 200 mm
Dampspærre
Bræt 18×120 mm


OSB 20 mm
Gulvbjælker 45×95 mm
+ mineraluld 100 mm
Dampspærre
Bræt 18×120 mm
2 stk bærende bjælker 200×200 mm



OSB 20 mm
Dampspærre
Gulvbjælker 45×95 mm +
PIR-isolering 100 mm
Vindspærre
Fugtbestandigt krydsfiner 20 mm

Arkitekt	Evelin Paimets		Objekt		Hytte 25 m2
ARHDETAIL OÜ projekteerimine EEP003637		Harjumaa Tallinn 11615 Tiiru tn 7-2 tel. 53426292		Adresse - - -	
Dato	Projektnummer	Tegningsnummer	Tegningsbetegnelse		Målestok
29.01.2026	10524	AR-03	_SNIT		1:50

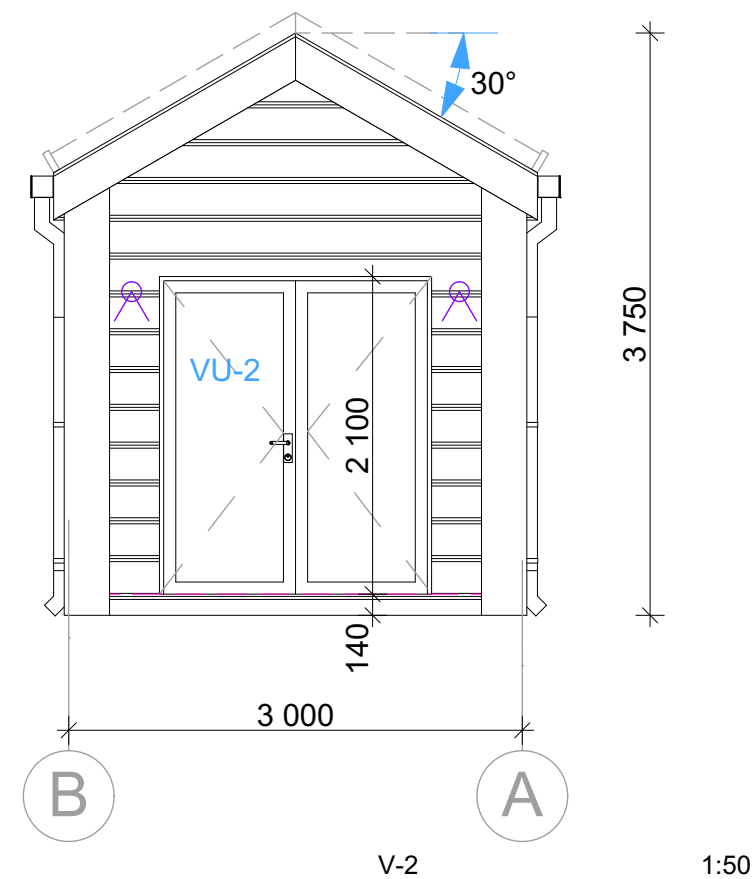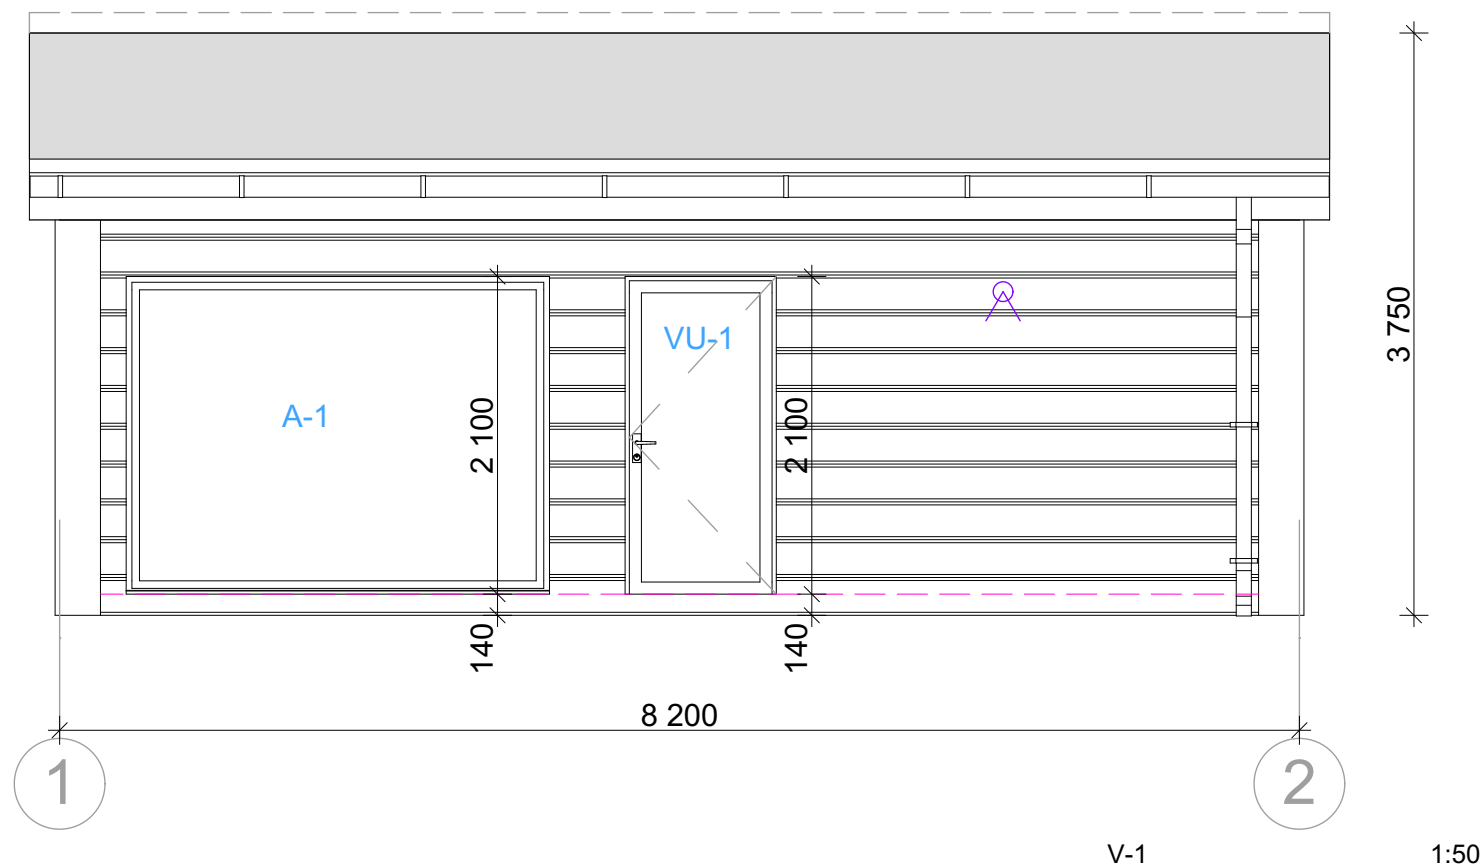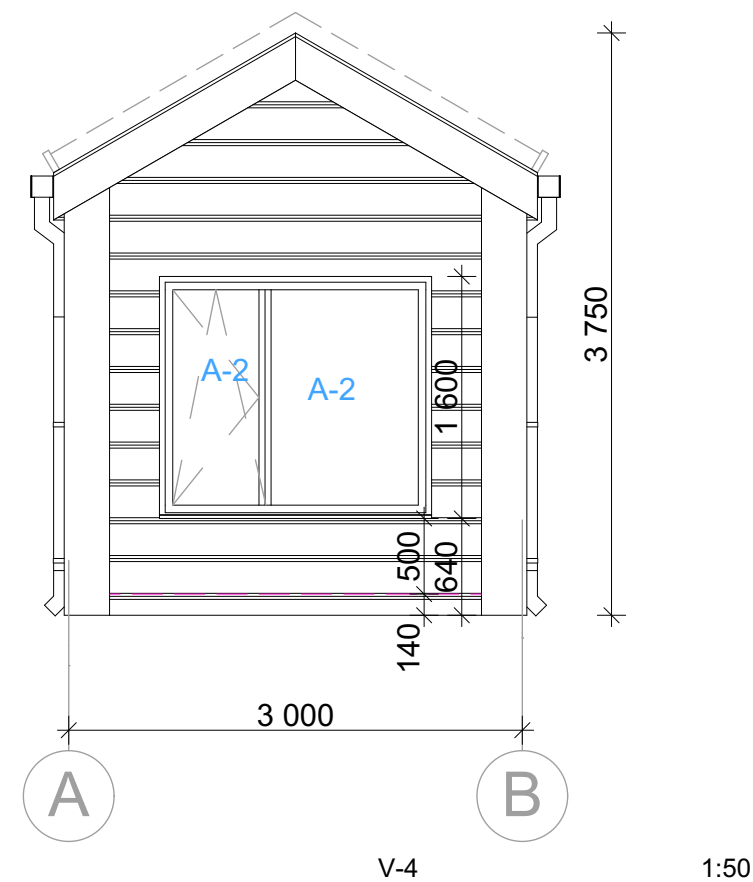
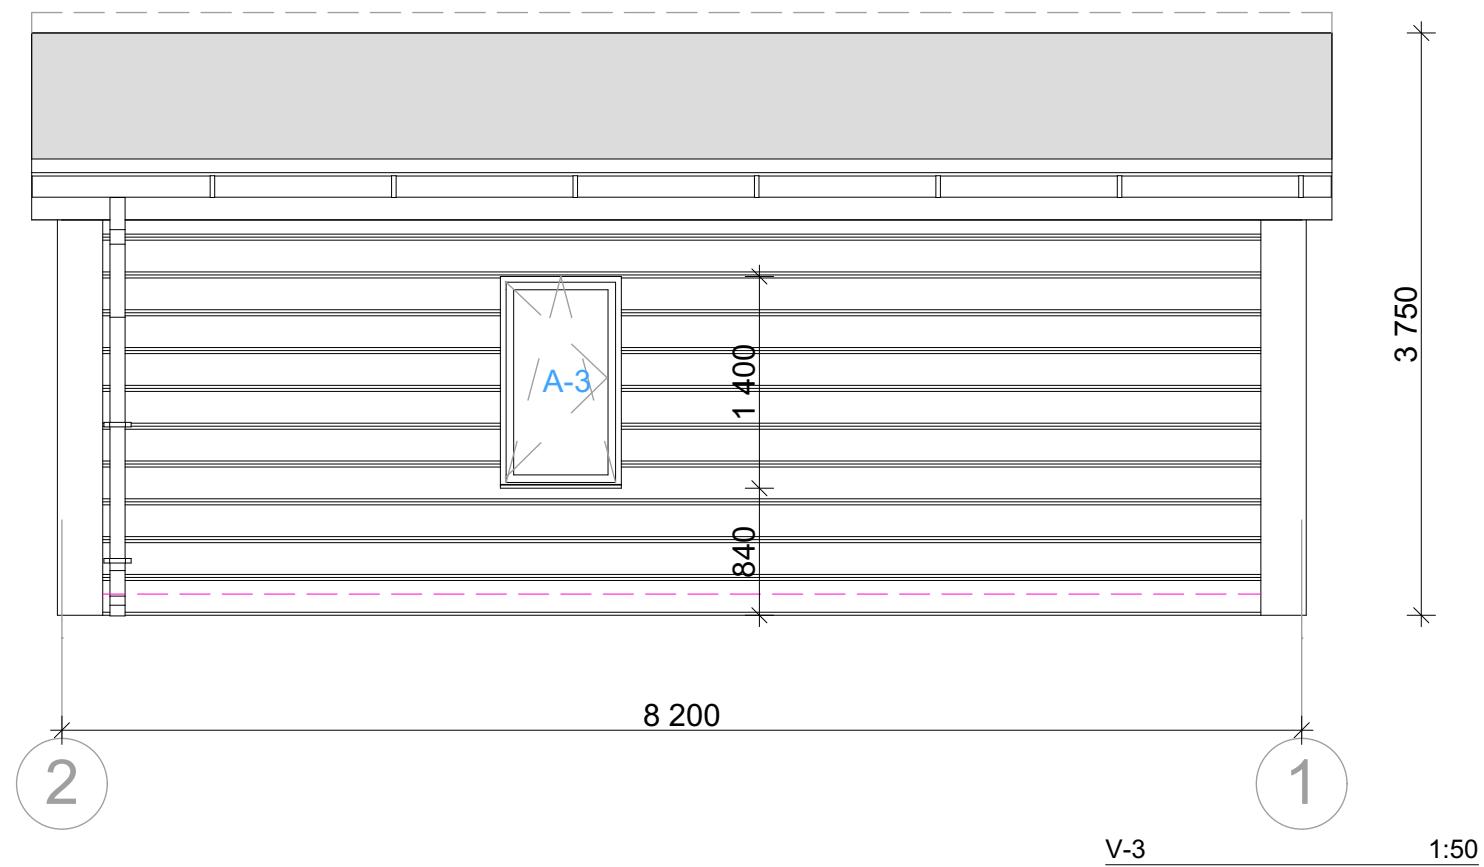


Arhitekt	Evelin Paimets		Objekt		Hytte 25 m2	
ARHDETAIL OÜ projekteerimine EEP003637			Harjumaa Tallinn 11615 Tiiru tn 7-2 tel. 53426292		Adresse - - -	
Dato	Projektnummer	Tegningsnummer		Tegningsbetegnelse		Målestok
29.01.2026	10524	AR-04		_FACADE		1:50

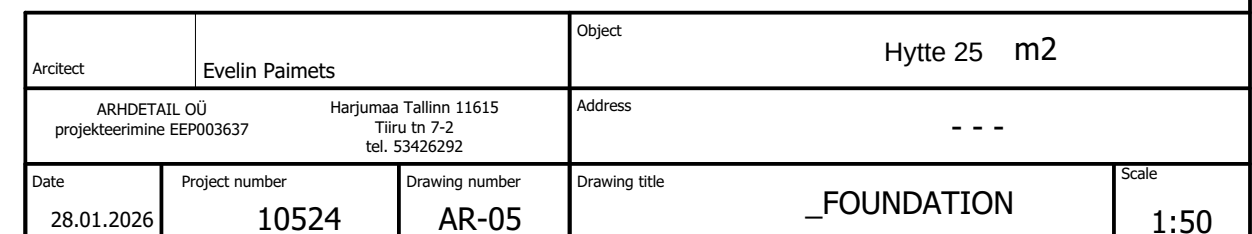

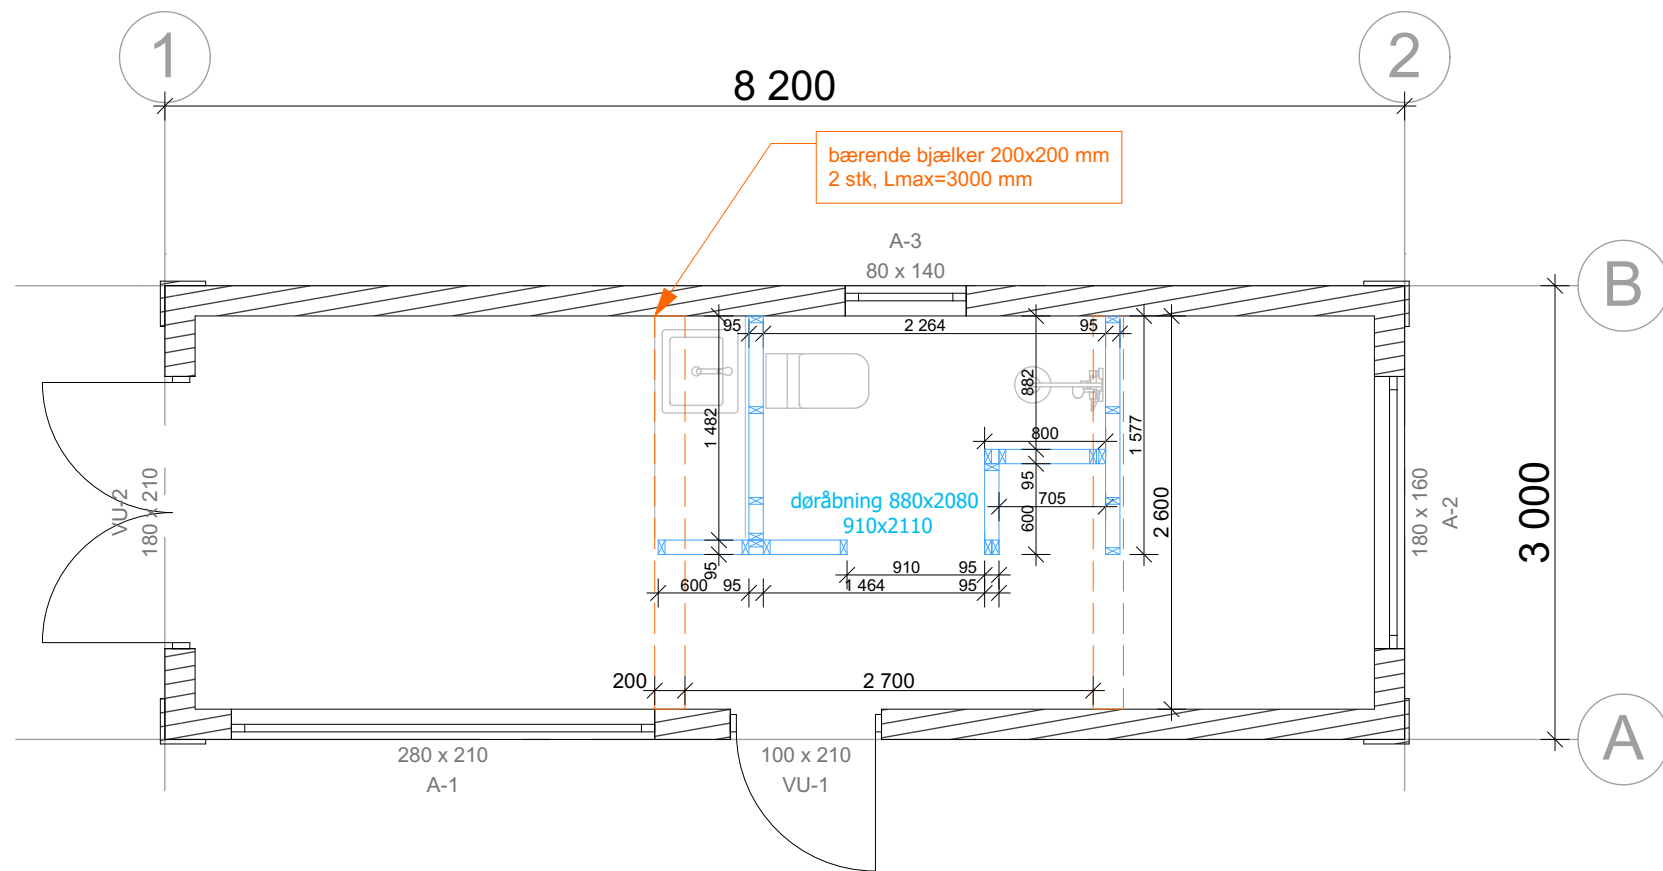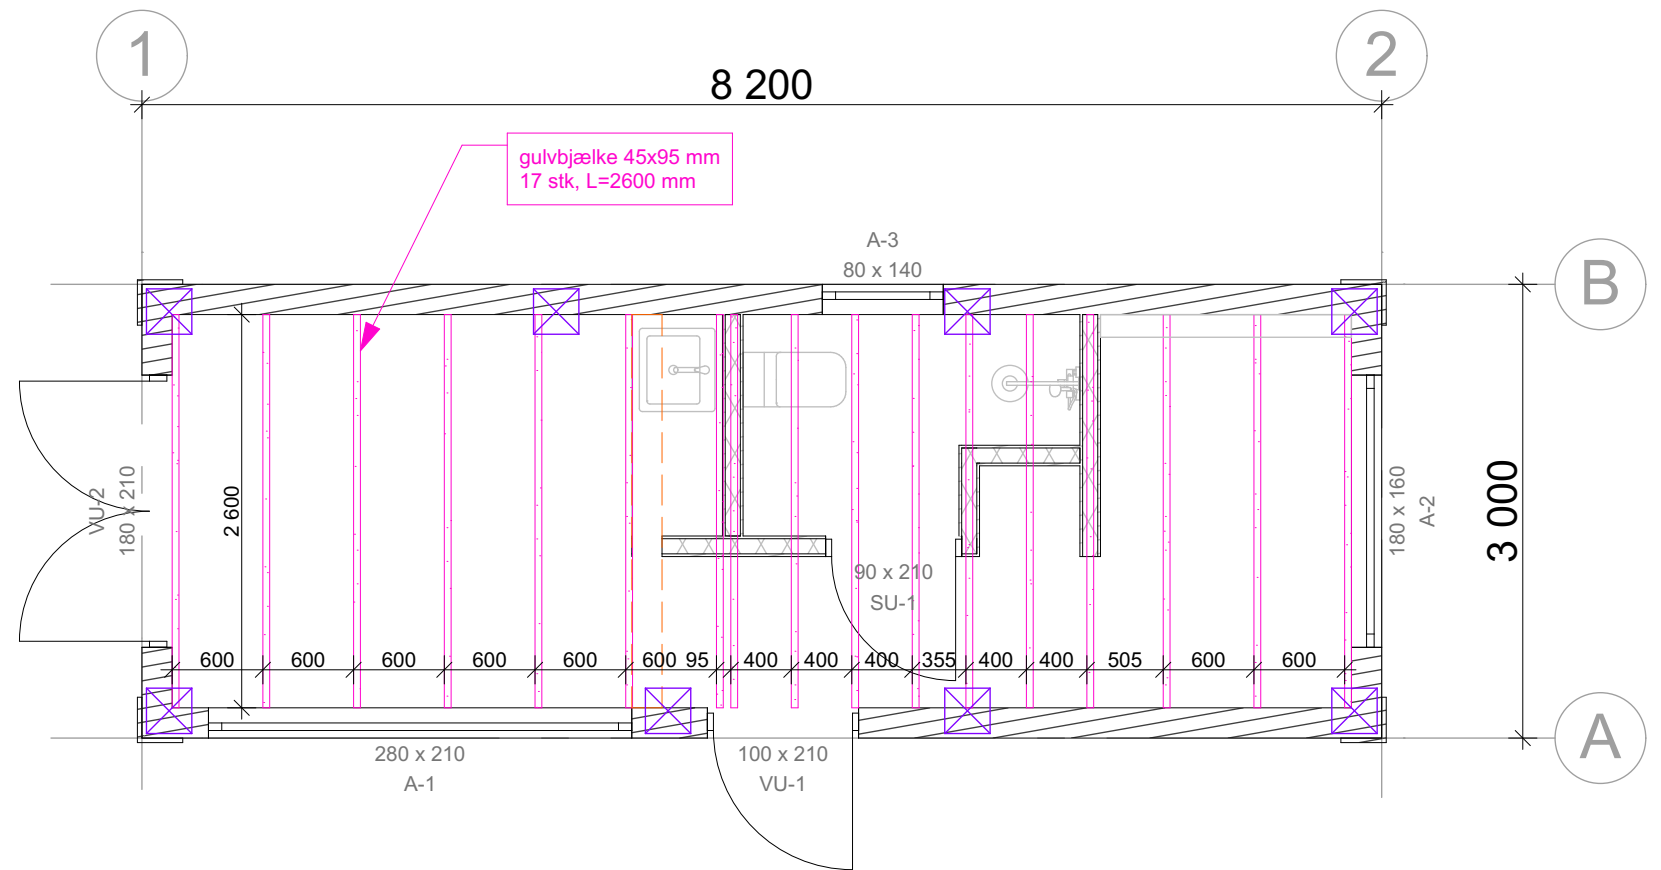

Arkitekt	Evelin Paimets		Objekt		
			Hytte 25 m2		
ARHDETAIL OÜ projekteerimine EEP003637		Harjumaa Tallinn 11615 Tiiru tn 7-2 tel. 53426292	Adresse		
			- - -		
Dato	Projektnummer	Tegningsnummer	Tegningsbetegnelse		Målestok
28.01.2026	10524	SP-01	_BJÆLKER		1:50

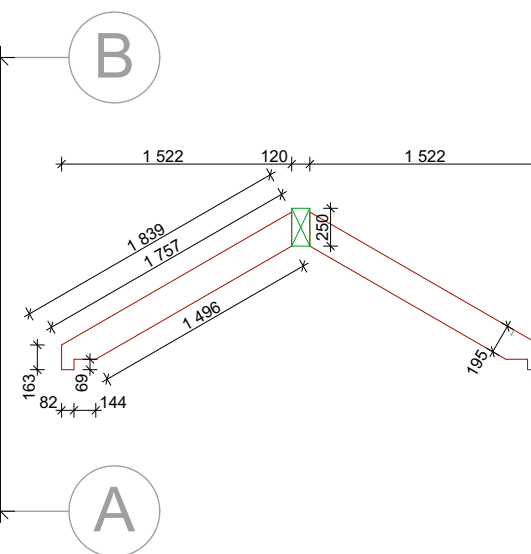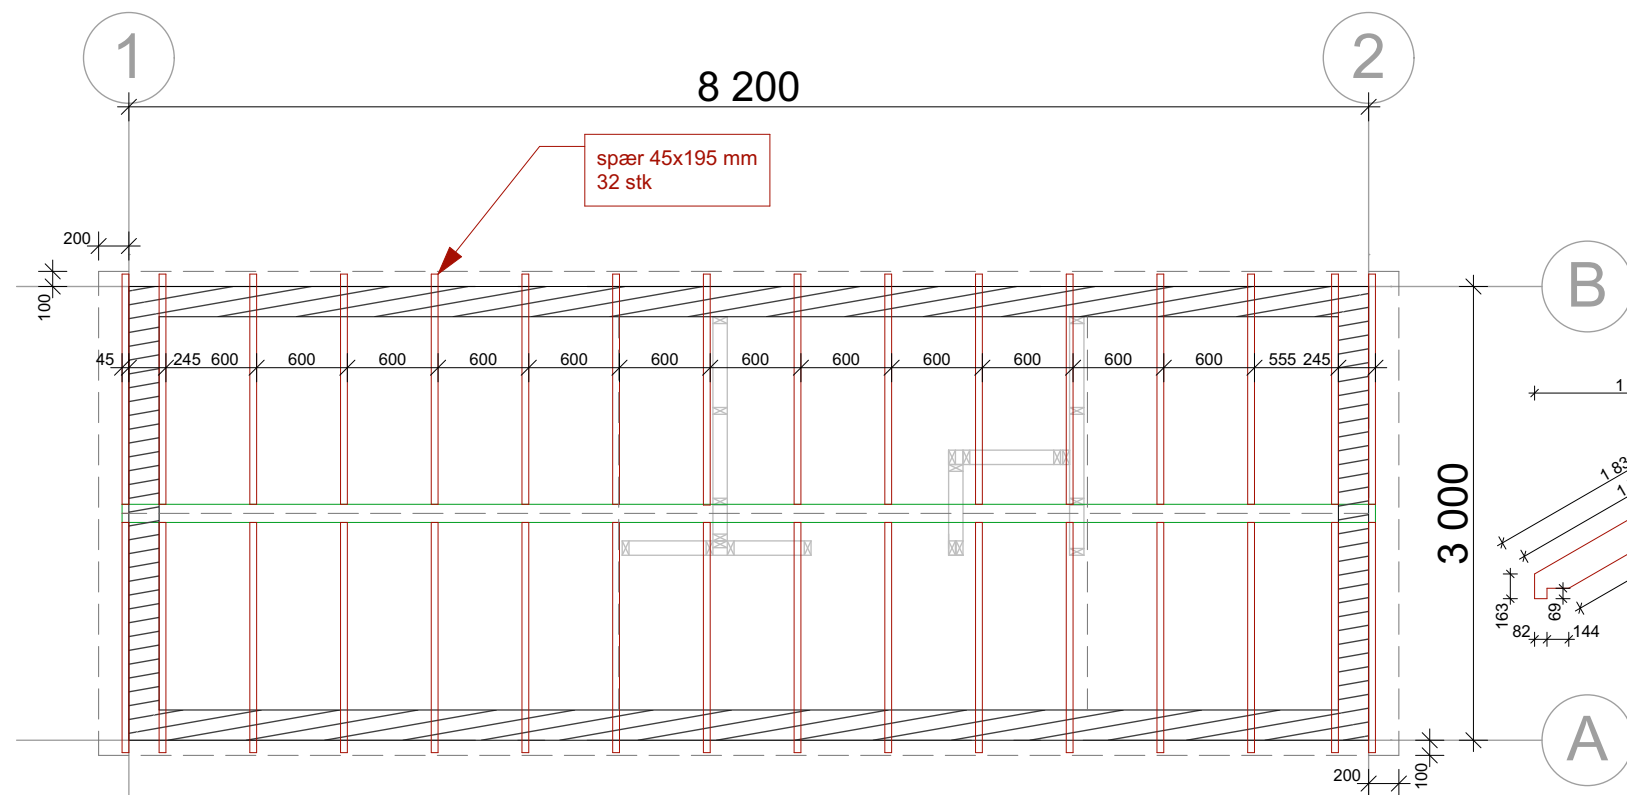

Arkitekt	Evelin Paimets		Objekt		Hytte 25 m2
ARHDETAIL OÜ projekteerimine EEP003637		Harjumaa Tallinn 11615 Tiiru tn 7-2 tel. 53426292	Adresse - - -		
Dato 28.01.2026	Projektnumber 10524	Tegningsnummer SP-02	Tegningsbetegnelse _BJÆLKER		Målestok 1:50