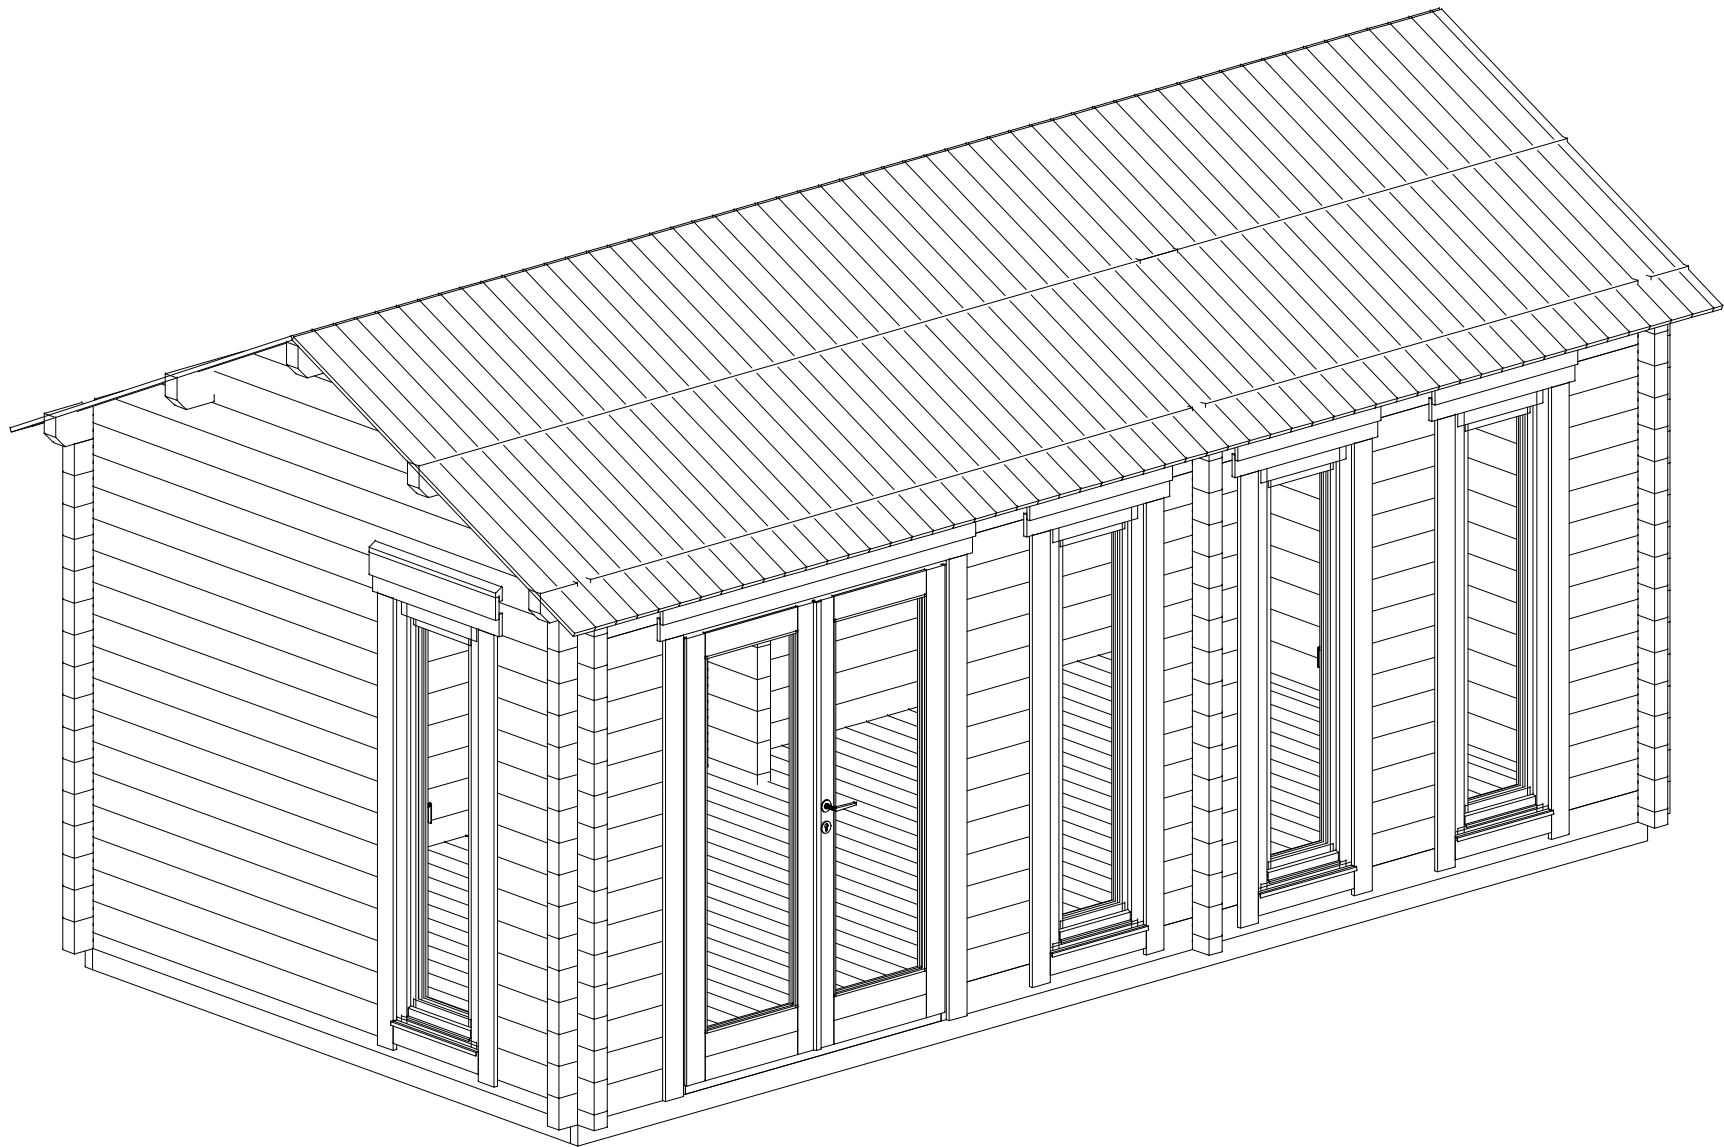
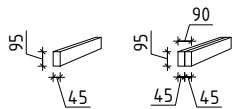
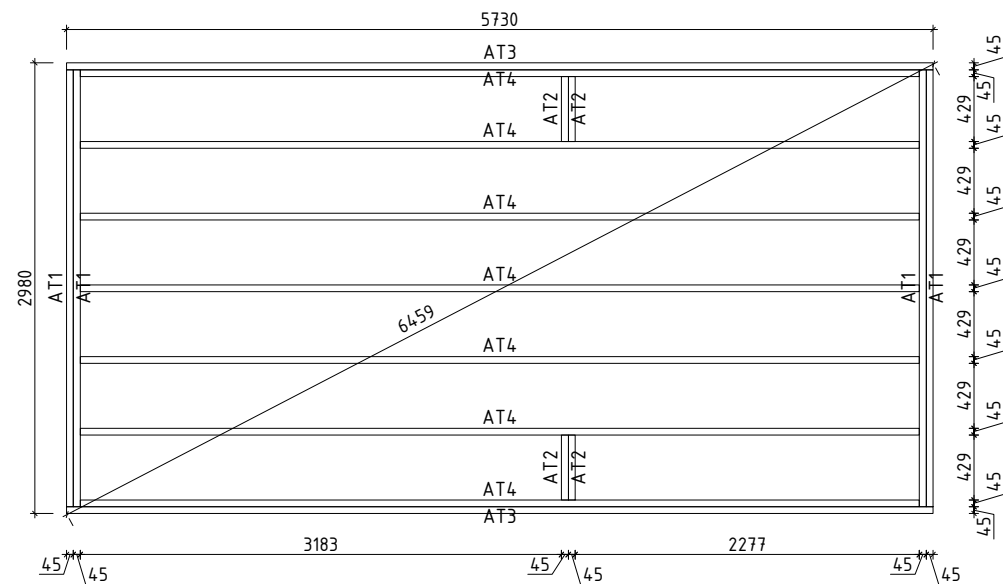
 


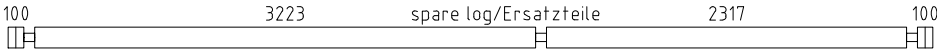
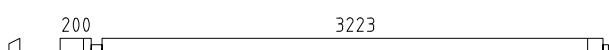
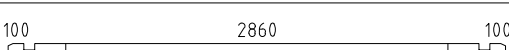
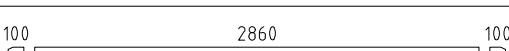
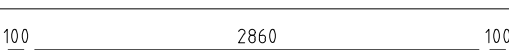
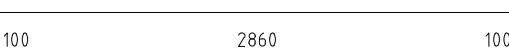
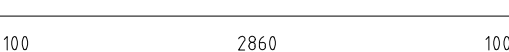
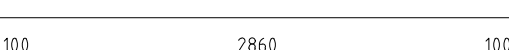
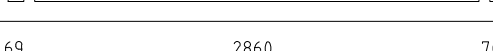
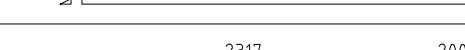
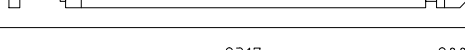
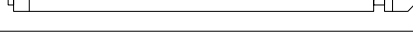
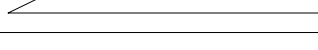
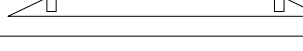
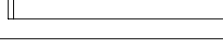
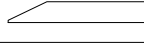


 
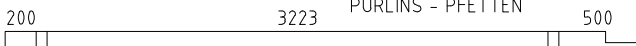
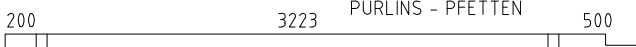
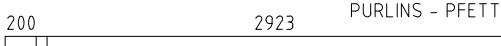
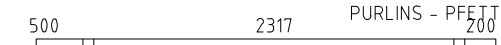
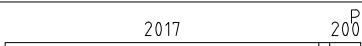
 
 
 
Name	Linda 320x595 70		SKU	G0234-70
Drawing/Zeichnung	3D		Format	A4
Profile/Profil	7x13.5	Scale/Maßstab	Date 16.12.2022	

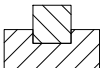
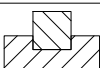
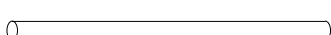
The floor plan shows a rectangular room with a central area labeled "16 m2". The room is divided by a vertical dashed line and a horizontal dashed line. The walls are labeled with window types and sizes: "W121-VT 55.5x183" on the left wall, "W121-VT 55.5x183", "W121-PT 55.5x183", and "W121-VT 55.5x183" on the bottom wall, and "W121-VT 55.5x183" on the right wall. A door is labeled "D202-RT 146.5x197.5" on the bottom wall. The plan includes various dimensions: overall width of 3223, overall depth of 3400, and room depth of 2860. A curved line is shown on the bottom wall. The plan is annotated with "W1", "W2", "W3", "W99", "W100".



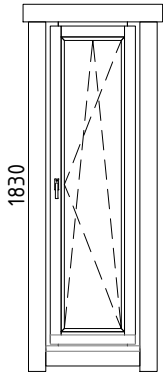
 www.hansa24.com	Name Linda 320x595 70			SKU G0234-70	
	Drawing/Zeichnung Foundation plan_Lagerholzplan			Format A4	
	Profile/Profil 7x13.5	Scale/Maßstab 1:50	Date 16.12.2022		

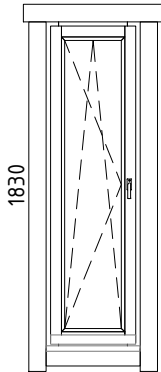
Pos	Model Linda 320x595 70	Pcs	Profile (mm)	Length (mm)
	Notice! The gable pieces can be partly pre-assembled! Please notice - those differ from the description given in the specification list.			
	Achtung! Die Giebelbohlen können teilweise schon vormontiert sein! Bitte beachten - diese erscheinen nicht ganz so wie in der Teileliste beschrieben.			
002		1	70x135	5950
001		3	70x135	5950
002		14	70x135	5950
003		1	70x135	3815
004		1	70x135	3528
005		1	70x135	3528
006		1	70x135	3200
007		2	70x135	3200
008		15	70x135	3200
009		2	70x68	3200
010		1	70x135	3200
011		1	70x135	3200
012		3	70x135	3139
013		1	70x135	2622
014		1	70x135	2622
015		3	70x135	2581
016		3	70x135	2023
017		13	70x135	1945
018		3	70x135	1405
019		3	70x135	907
020		13	70x135	620
021		29	70x135	590
022		1	70x135	480
Kood	Linda 320x595 70	Materjal	File	Leht 1/7

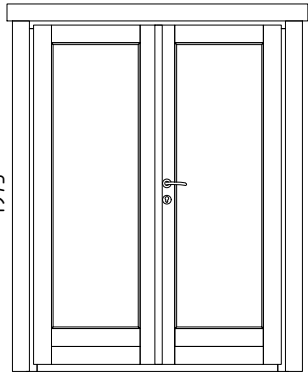
Pos	Model Linda 320x595 70	Pcs	Profile (mm)	Length (mm)
023		13	70x135	480
024		2	70x68	470
025		14	70x135	470
026		4	70x135	470
027		12	70x135	470
028		28	70x135	420
029		6	70x68	144
AT3	FOUNDATION BEAMS (impregnated) - FUNDAMENTHÖLZER (imprägniert) 	2	45x95	5730
AT4	FOUNDATION BEAMS (impregnated) - FUNDAMENTHÖLZER (imprägniert) 	7	45x95	5550
AT1	FOUNDATION BEAMS (impregnated) - FUNDAMENTHÖLZER (imprägniert) 	4	45x95	2890
AT2	FOUNDATION BEAMS (impregnated) - FUNDAMENTHÖLZER (imprägniert) 	4	45x95	429
PR5	 PURLINS - PFETTEN	1	70x145	4063
PR1	 PURLINS - PFETTEN	1	70x145	4063
PR3	 PURLINS - PFETTEN	1	70x145	3193
PR4	 PURLINS - PFETTEN	1	70x145	3157
PR2	 PURLINS - PFETTEN	1	70x145	2287
PR6	 PURLINS - PFETTEN	1	70x145	2287
	ROOF BOARDS - DACHBRETTER 	110+2	113x18	1889
	FLOOR BOARDS - FUSSBODENBRETTER 	50+1	113x28	2855
	Ceiling mouldings - Deckenleisten (inside and outside - innen und außen) 		15x28	53 rm/lfm
	Floor mouldings - Fussbodenleisten 		14x55	18 rm/lfm
RLA 01-1	Eave board - Traufenbrett 18x95 	4	18x95	3075
RLI01-1	Eave slat - Traufenleiste 18x40 		18x40	13.3 rm/lfm
VLA 02-1	Gable board - Giebelbrett 18x120 25.8° 	4	18x120	1989
VKL 02-1	Gable cover slat - Giebeldeckleiste 18x58 	4	18x58	1989
Kood	Linda 320x595 70	Materjal	File	Leht 2/7

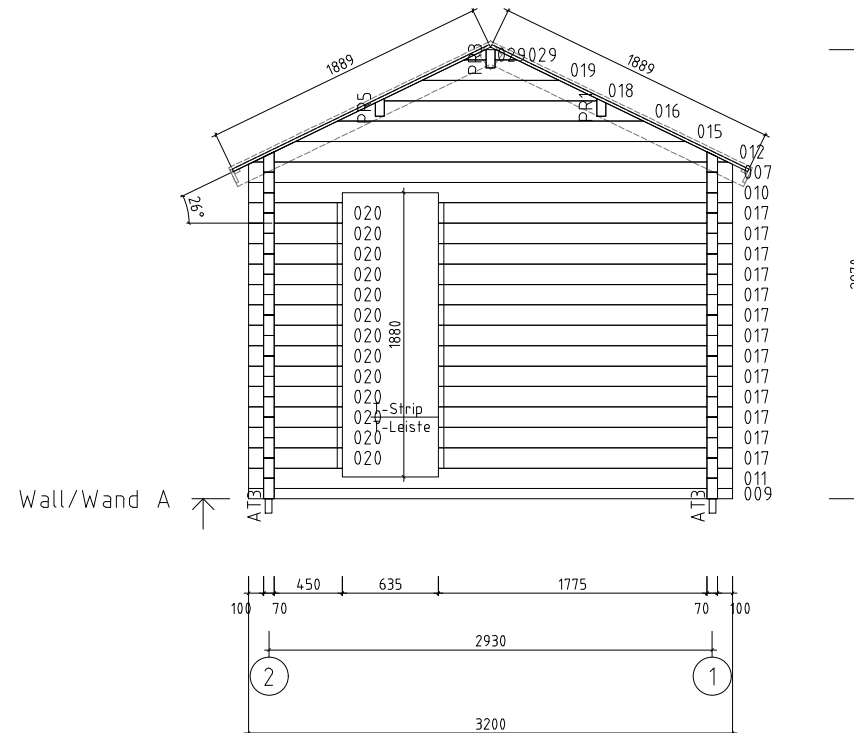
Pos	Model Linda 320x595 70			Pcs	Profile (mm)	Length (mm)
	T-strip - T-Leiste 70			2		1965
	T-strip - T-Leiste 70			2		1695
	T-strip - T-Leiste 70			6		1830
ÜV1	Metal bar - Metallstange Ø10			2	Ø10	1240
ÜV2	Metal bar - Metallstange Ø10			2	Ø10	1170
ÜV3	Metal bar - Metallstange Ø10			4	Ø10	360
ML01	Connecting strip for wall logs - Verbindungsstreifen für Wandbalken			2		
GD01	Diamond - Diamant			2		
LK	Hit block - Schlaghölzer			3		
N-0 2503	Nails - Nägel 2.5x60 for floor boards - für Fussbodenbretter			700		
N-0 2501	Nails - Nägel vierkant 2.5x50 for ceiling boards - für Dachbretter			660		
KR-0 3001	Screws - Schrauben 3.0x30 for ceiling mouldings - für Deckenleisten			72		
KR-0 3002	Screws - Schrauben 3.0x30 for eave slats - für Traufenleisten			24		
KR-0 3003	Screws - Schrauben 3.0x30 for floor mouldings - für Fussbodenleisten			36		
KR-0 3522	Screws - Schrauben 3.5x45 C3 for connecting strip for wall logs - für Verbindungsstreifen für Wandbalken			8		
KR-0 3523	Screws - Schrauben 3.5x45 C3 for diamonds - für Diamanten			4		
KR-0 3525	Screws - Schrauben 3.5x45 C3 for eave boards - für Traufenbretter			24		
KR-0 3527	Screws - Schrauben 3.5x45 C3 for gable boards - für Giebelbretter			16		
KR-0 3521	Screws - Schrauben 3.5x45 C3 for gable cover slats - für Giebeldeckleisten			16		
KR-0 5080	Screws - Schrauben 5.0x100 for foundation beams - für Fundamentholzer			68		
KL1	Threaded rod - Gewindestange M8			4		2000
KL2	Threaded rod - Gewindestange M8			4		325
KL03-1	Threaded rod for purlins - Gewindestange für die Pfetten M12			6		150
M03	Nut for purlins - Mutter für die Pfetten M12			12		
SE32	Washer for purlins - Scheibe für die Pfetten M12x37			12		
Kood	Linda 320x595 70			Materjal		File
				Leht		3/7

Pos	Model Linda 320x595 70	Pcs	Profile (mm)	Length (mm)
Nut - Mutter M8		4		
Washer - Scheibe M8x24		4		
Extended nut - Langmutter M8		4		
Drive-in nut - Einschlagmutter M8		4		
Kood	Linda 320x595 70	Materjal	File	Leht 4 / 7

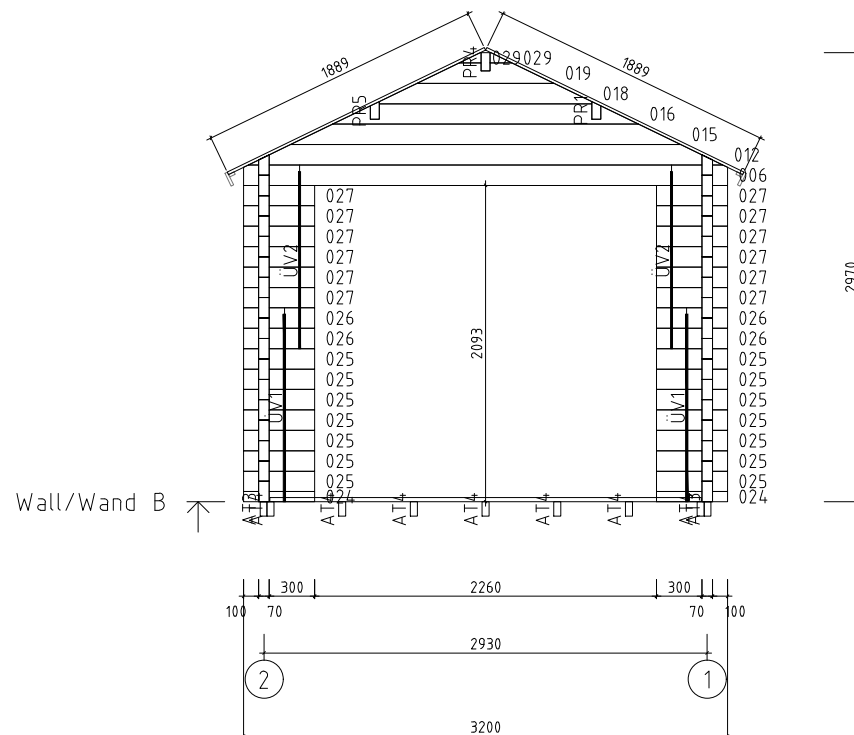
Pos	Model Linda 320x595 70	Pcs	Profile (mm)	Length (mm)
	WINDOW 555x1830 W5-S70P-0XT-05551830 555 1830  W121-PT Right handed - DIN rechts Tempered glass - Gehärtetes Glas Opens inside - Öffnet innen	1		
VIHM 01-1	Rain deflector - Regenabweiser 	1	36x134	755
KR-0 3524	Screws - Schrauben 3.5x45 C3 for door and window trims - für Tür- und Fensterleisten 	24		
KR-0 4001	Screws - Schrauben 4.0x60 C3 for rain deflector - für Regenabweiser 	2		

Pos	Model Linda 320x595 70	Pcs	Profile (mm)	Length (mm)
	WINDOW 555x1830 W5-S70V-0XT-05551830 555 1830  W121-VT Left handed - DIN links Tempered glass - Gehärtetes Glas Opens inside - Öffnet innen	3		
VIHM 01-1	Rain deflector - Regenabweiser 	3	36x134	755
KR-0 3524	Screws - Schrauben 3.5x45 C3 for door and window trims - für Tür- und Fensterleisten 	72		
KR-0 4001	Screws - Schrauben 4.0x60 C3 for rain deflector - für Regenabweiser 	6		

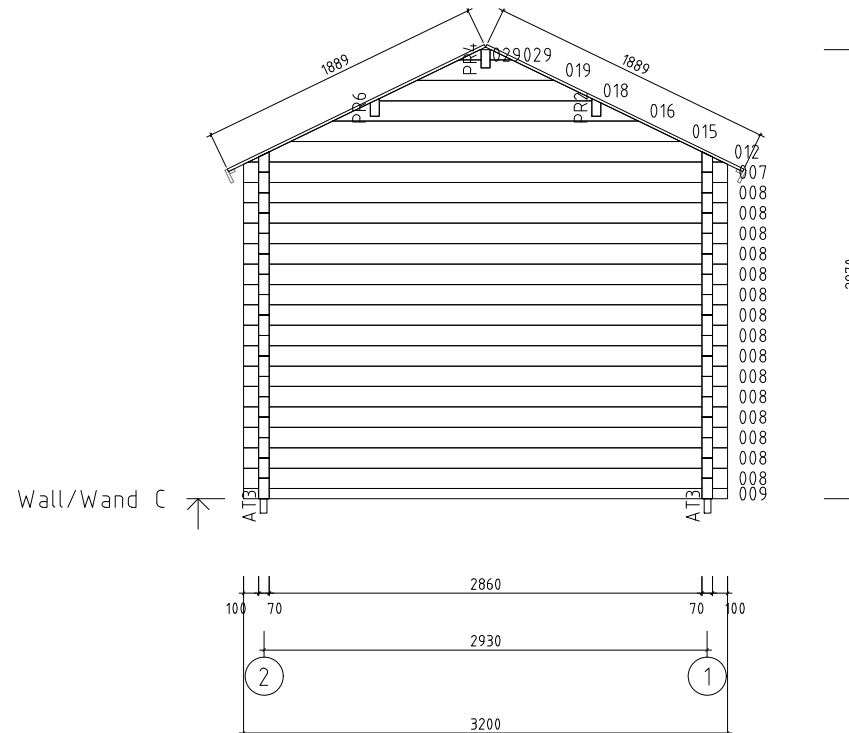
Pos	Model Linda 320x595 70	Pcs	Profile (mm)	Length (mm)
	D00R 1465x1975 D5-D70R-0XT-14651975 1465 1975  D202-RT Right handed - DIN rechts Tempered glass - Gehärtetes Glas Opens outside - Öffnet aussen	1		
VIIHM 01-2	Rain deflector - Regenabweiser 	1	36x134	1665
KR-0 3524	Screws - Schrauben 3.5x45 C3 for door and window trims - für Tür- und Fensterleisten 	28		
KR-0 4001	Screws - Schrauben 4.0x60 C3 for rain deflector - für Regenabweiser 	4		
Kood	Linda 320x595 70	Materjal	File	Leht 7 / 7



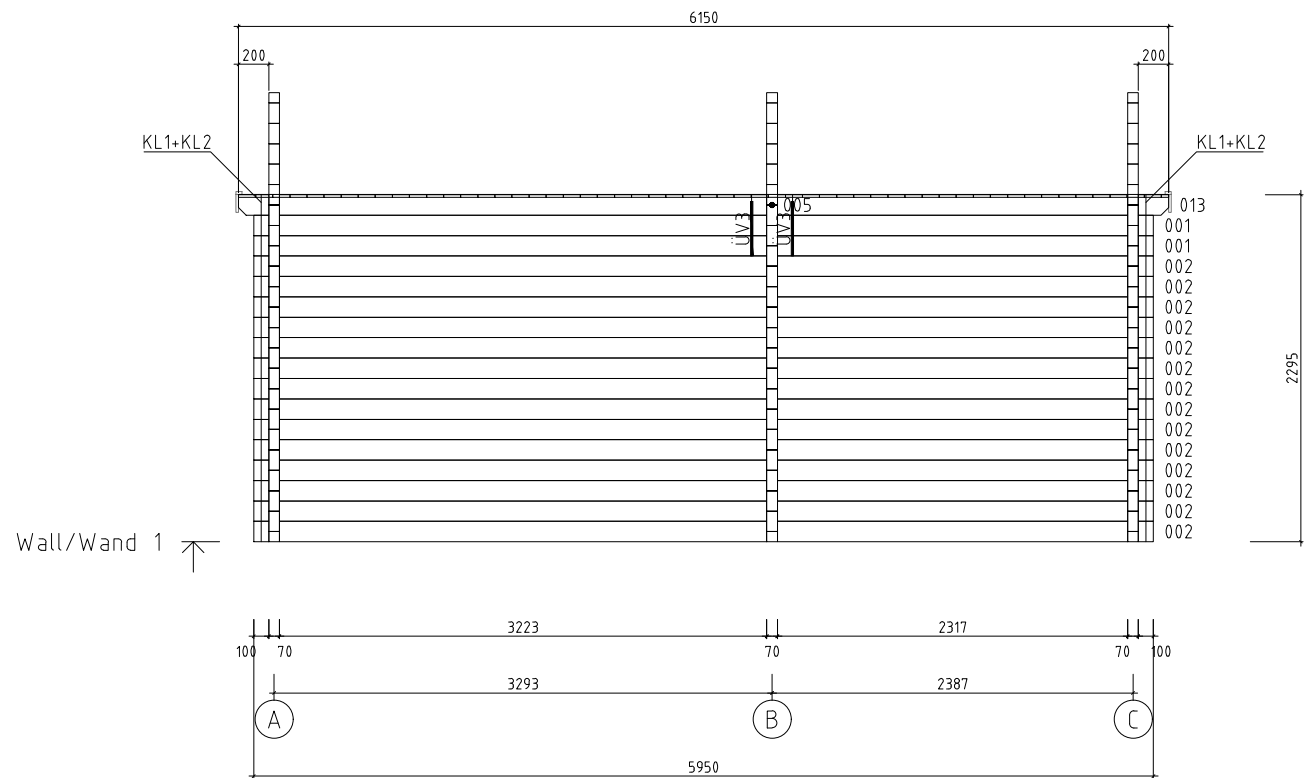
Name	Linda 320x595 70		SKU	G0234-70
Drawing/Zeichnung	Wall/Wand A		Format	A4
Profile/Profil	7x13.5	Scale/Maßstab	1:50	Date
		16.12.2022		



Name			Linda 320x595 70		SKU	G0234-70	
Drawing/Zeichnung			Wall/Wand B			Format	A4
Profile/Profil		7x13.5	Scale/Maßstab		1:50	Date	16.12.2022



 www.hansa24.com	Name			Linda 320x595 70	SKU	G0234-70
	Drawing/Zeichnung			Wall/Wand C	Format	A4
	Profile/Profil	7x13.5	Scale/Maßstab	1:50	Date	16.12.2022



	Name Linda 320x595 70		SKU G0234-70
	Drawing/Zeichnung Wall/Wand 1		Format A4
	Profile/Profil 7x13.5	Scale/Maßstab 1:50	Date 16.12.2022

