

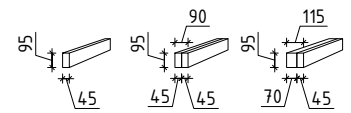
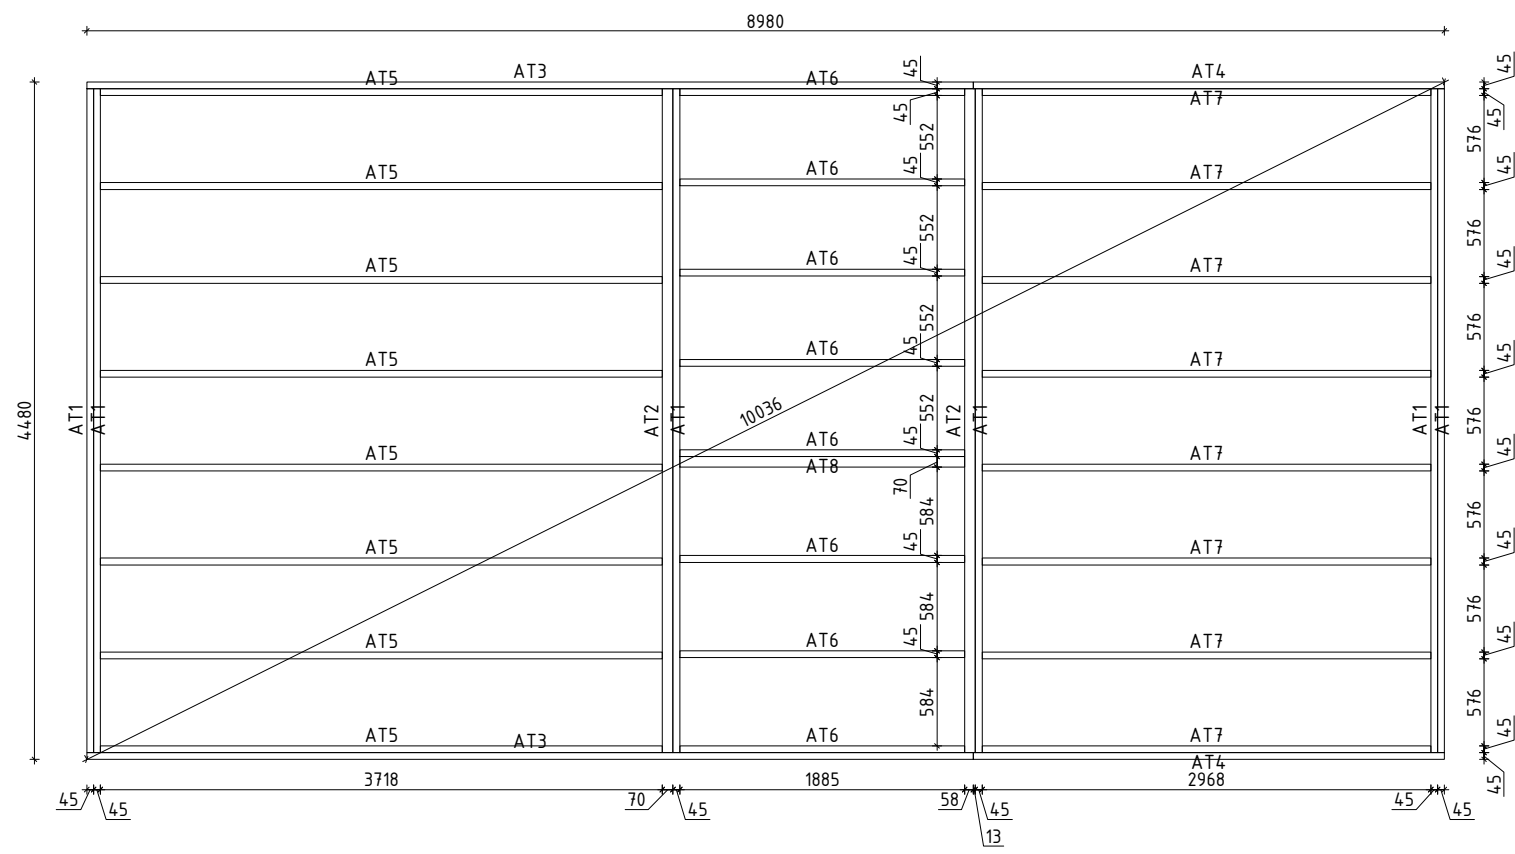



Name	Holiday I 470x920 70		SKU	G0243
Drawing/Zeichnung	3D		Format	A4
Profile/Profil	7x13.5	Scale/Maßstab	Date	29.03.2023




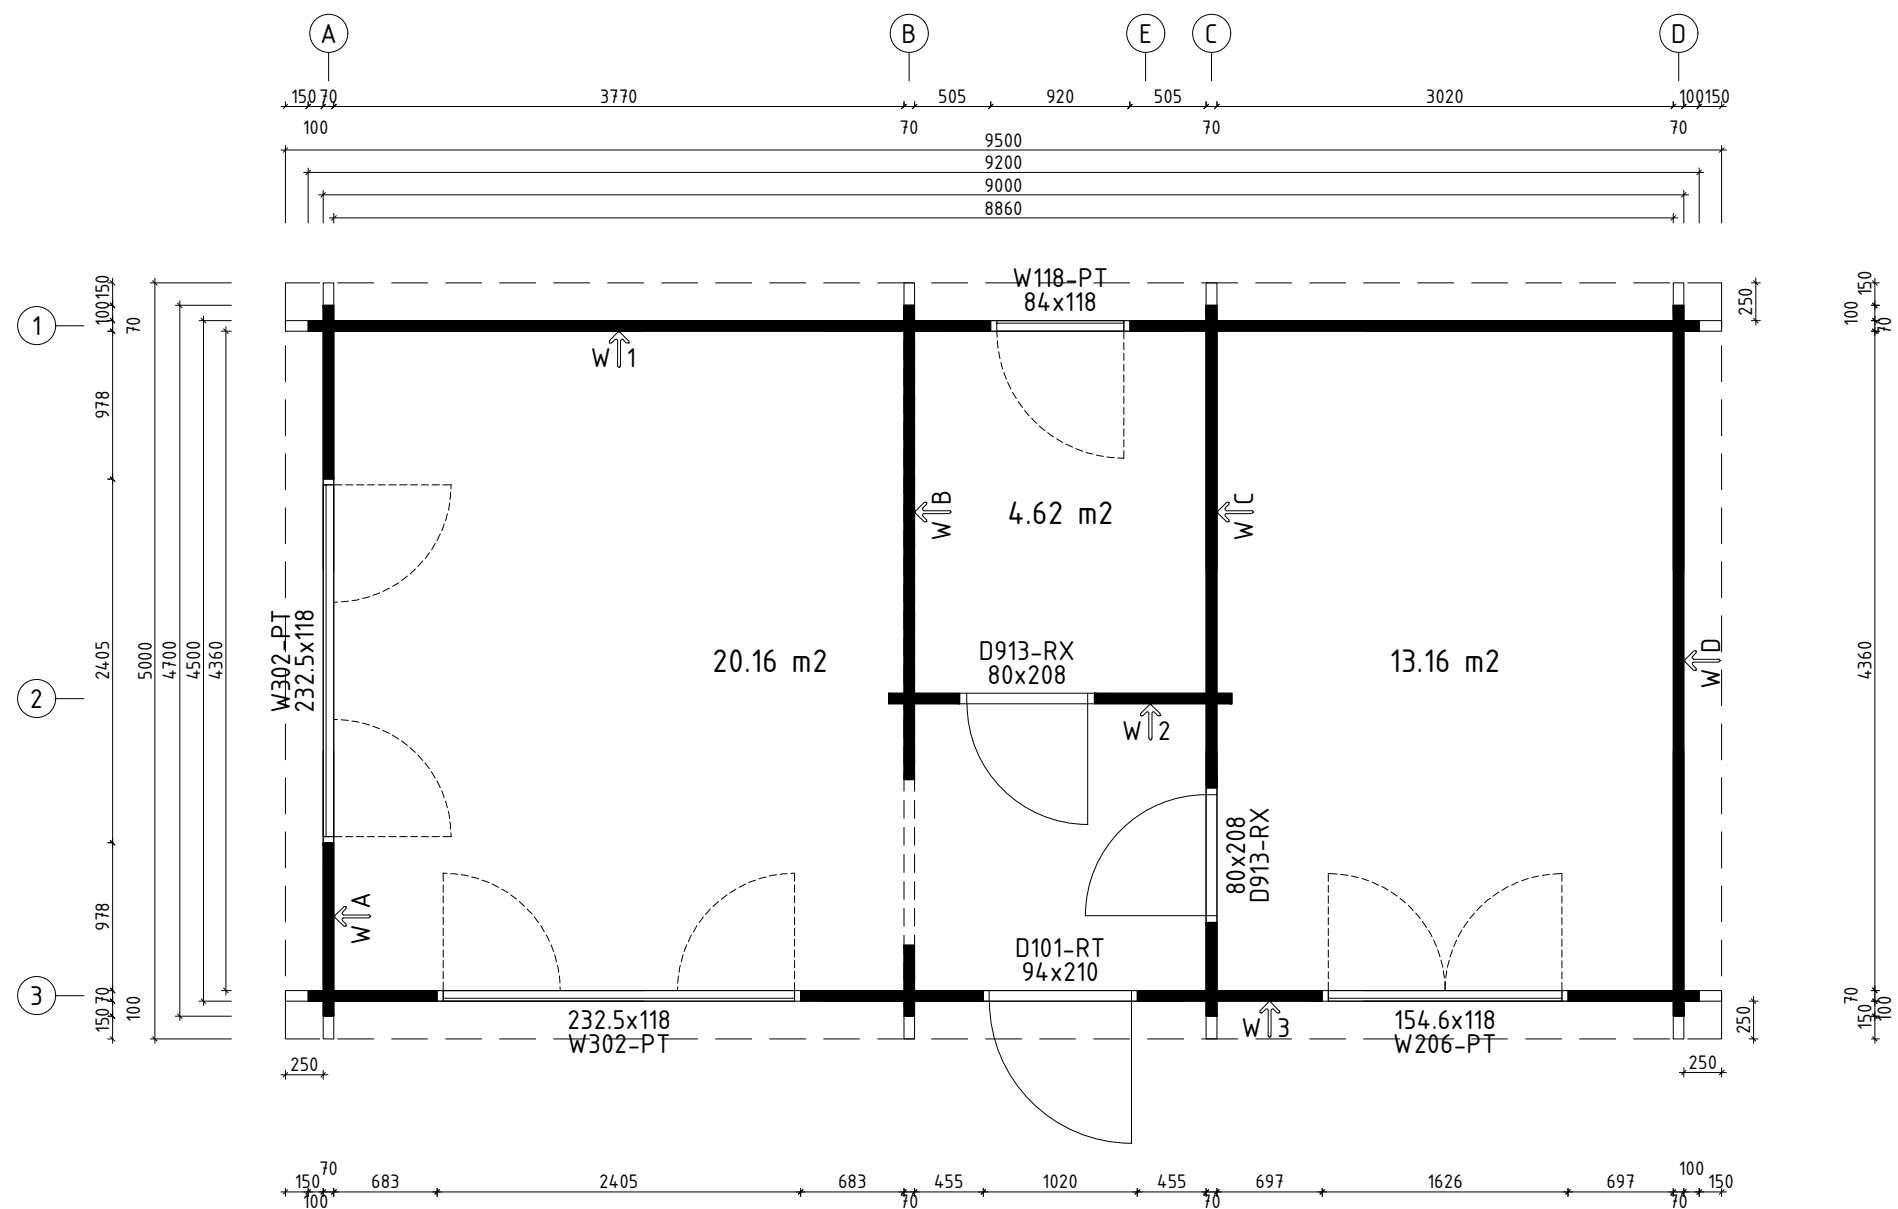



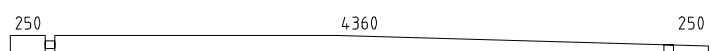

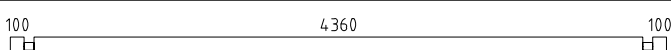
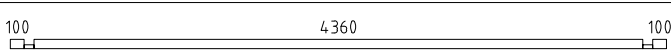



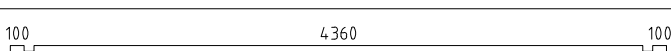
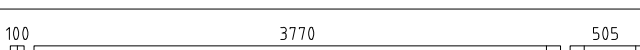
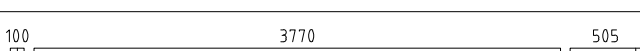
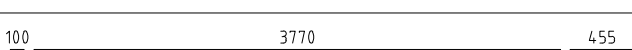
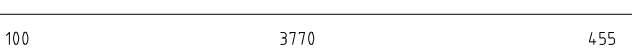
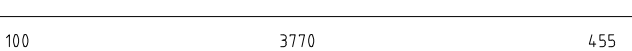






H = 1.790 m
TOTAL: 37.95 m²














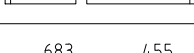
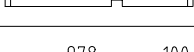
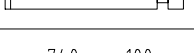
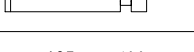

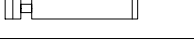
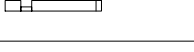

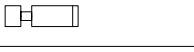
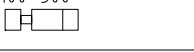


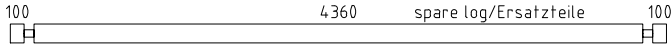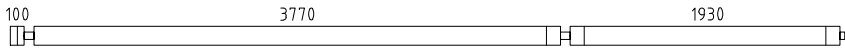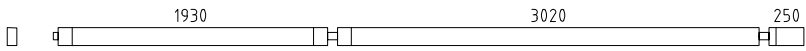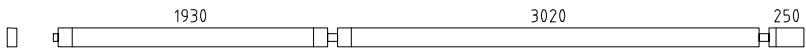



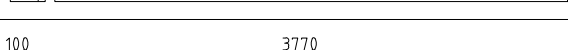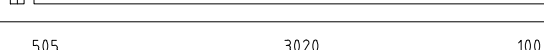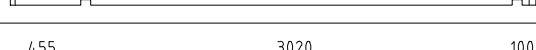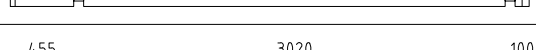



 


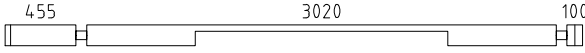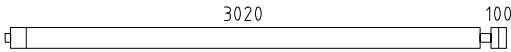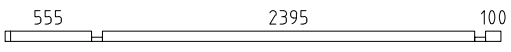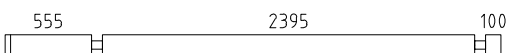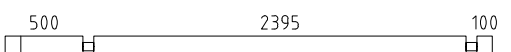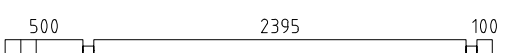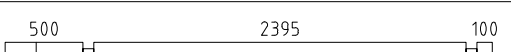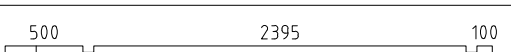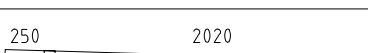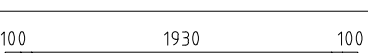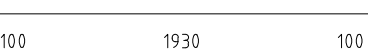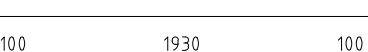

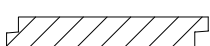
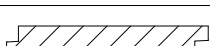
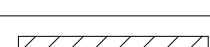







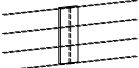
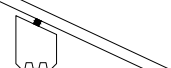
 www.hansa24.com	Name		Holiday I 470x920 70		SKU		G0243
	Drawing/Zeichnung		Plan_Grundplan		Format		A3
	Profile/Profil	7x13.5	Scale/Maßstab	1:50	Date	29.03.2023	







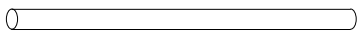
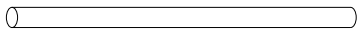


 
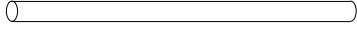
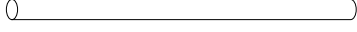

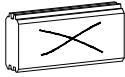




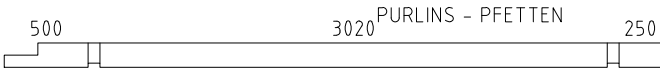

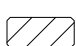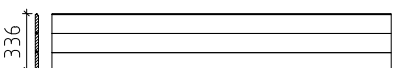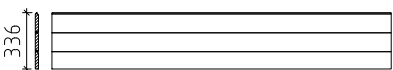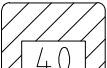

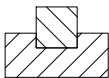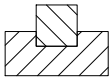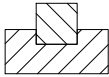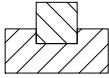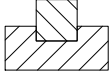











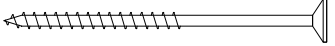


 www.hansa24.com	Name		Holiday I 470x920 70		SKU	G0243
	Drawing/Zeichnung		Foundation plan_Lagerholzplan		Format	A3
	Profile/Profil	7x13.5	Scale/Maßstab	1:50	Date	29.03.2023





Pos	Model Holiday I 470x920 70	Pcs	Profile (mm)	Length (mm)
	Notice! The gable pieces can be partly pre-assembled! Please notice - those differ from the description given in the specification list.			
	Achtung! Die Giebelbohlen können teilweise schon vormontiert sein! Bitte beachten - diese erscheinen nicht ganz so wie in der Teilliste beschrieben.			
009		1	70x135	4700
001		5	70x135	5975
002		1	70x128	5375
003		1	70x135	5375
004		4	70x135	5225
005		1	70x135	5225
006		1	70x135	5225
007		2	70x135	5000
008		2	70x135	5000
009		24	70x135	4700
010		2	70x68	4700
011		1	70x135	4700
012		1	70x135	4700
013		1	70x135	4700
014		1	70x135	4700
015		2	70x135	4515
016		6	70x135	4515
017		6	70x135	4465
018		1	70x135	4465
019		1	70x135	4465
020		1	70x128	4125
021		1	70x135	4125
022		6	70x135	3975
023		8	70x135	3765
024		6	70x135	3715
025		1	70x135	3715
Kood	Holiday I 470x920 70	Materjal	File	G0243 Holiday I 470x920 70.dwg

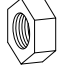



Pos	Model Holiday I 470x920 70	Pcs	Profile (mm)	Length (mm)
026		1	70x135	3715
027		5	70x135	3225
028		1	70x68	3190
029		15	70x135	3190
030		7	70x135	3135
031		2	70x135	3135
032		7	70x135	3135
033		1	70x68	3135
034		4	70x68	2340
035		1	70x68	2270
036		2	70x135	2270
037		1	70x135	2270
038		8	70x135	1222
039		8	70x135	1208
040		18	70x135	1148
041		15	70x135	910
042		8	70x135	867
043		8	70x135	853
044		1	70x68	620
045		15	70x135	620
046		15	70x135	470
047		7	70x135	470
048		2	70x135	470
049		7	70x135	470
050		1	70x68	470
Kood	Holiday I 470x920 70	Materjal	File	G0243 Holiday I 470x920 70.dwg

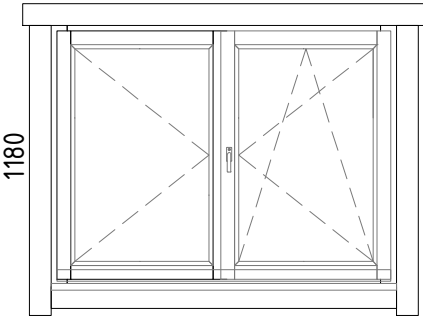



Pos	Model Holiday I 470x920 70	Pcs	Profile (mm)	Length (mm)
AT2	FOUNDATION BEAMS (impregnated) - FUNDAMENTHÖLZER (imprägniert) 	2	70x95	4390
AT8	FOUNDATION BEAMS (impregnated) - FUNDAMENTHÖLZER (imprägniert) 	1	70x95	1885
AT3	FOUNDATION BEAMS (impregnated) - FUNDAMENTHÖLZER (imprägniert) 	2	45x95	5865
AT1	FOUNDATION BEAMS (impregnated) - FUNDAMENTHÖLZER (imprägniert) 	6	45x95	4390
AT5	FOUNDATION BEAMS (impregnated) - FUNDAMENTHÖLZER (imprägniert) 	8	45x95	3718
AT4	FOUNDATION BEAMS (impregnated) - FUNDAMENTHÖLZER (imprägniert) 	2	45x95	3115
AT7	FOUNDATION BEAMS (impregnated) - FUNDAMENTHÖLZER (imprägniert) 	8	45x95	2968
AT6	FOUNDATION BEAMS (impregnated) - FUNDAMENTHÖLZER (imprägniert) 	8	45x95	1885
PR1	PURLINS - PFETTEN 	5	70x145	5790
PR2	PURLINS - PFETTEN 	5	70x145	3910
	ROOF BOARDS - DACHBRETTER 	85+1	113x18	4902
	FLOOR BOARDS - FUSSBODENBRETTER 	61+2	113x28	4355
	FLOOR BOARDS - FUSSBODENBRETTER 	18	113x28	2390
	FLOOR BOARDS - FUSSBODENBRETTER 	18	113x28	1890
	Ceiling mouldings - Deckenleisten (inside and outside - innen und außen) 		15x28	59 rm/lfm
	Floor mouldings - Fussbodenleisten 		14x55	46 rm/lfm
RLI01-1	Eave slat - Traufenleiste 18x40 		18x40	19.4 rm/lfm
KAR1-1	Parapet - Blende 336 	4	18x336	4768
KAR1-2	Parapet - Blende 336 	2	18x336	5002
KAR2-1	Parapet cover - U-Profil für Blenden 		44x65	29.6 rm/lfm
KAR3-1	Parapet support - Blendestütze 44x65 	12	44x65	250
KAR4-1	Parapet- connecting slat - Blende- Verbindungsleiste 	2	18x120	330
TH01-1	Seal tape (upper log on sidewalls) - Dichtungsband (letzte bohlenkranz seitenwänder) 	1		20 rm/lfm
Kood	Holiday I 470x920 70	Materjal	File	G0243 Holiday I 470x920 70.dwg



Pos	Model Holiday I 470x920 70		Pcs	Profile (mm)	Length (mm)
	T-strip - T-Leiste 70		6		1020
	T-strip - T-Leiste 70		2		1155
	T-strip - T-Leiste 70		2		1965
	T-strip - T-Leiste 70		2		2033
	T-strip - T-Leiste 70		2		2100
ÜV1	Metal bar - Metallstange Ø10		2	Ø10	1310
ÜV2	Metal bar - Metallstange Ø10		2	Ø10	1240
ÜV3	Metal bar - Metallstange Ø10		2	Ø10	1040
ÜV4	Metal bar - Metallstange Ø10		2	Ø10	900
ÜV5	Metal bar - Metallstange Ø10		2	Ø10	500
ÜV6	Metal bar - Metallstange Ø10		2	Ø10	490
ÜV7	Metal bar - Metallstange Ø10		2	Ø10	360
ÜV8	Metal bar - Metallstange Ø10		2	Ø10	350
ML01	Connecting strip for wall logs - Verbindungsstreifen für Wandbalken		13		
LK	Hit block - Schlaghölzer		3		
N-0 2503	Nails - Nägel 2.5x60 for floor boards - für Fussbodenbretter		1444		
N-0 2501	Nails - Nägel vierkant 2.5x50 for ceiling boards - für Dachbretter		1190		
KR-0 3001	Screws - Schrauben 3.0x30 for ceiling mouldings - für Deckenleisten		152		
KR-0 3002	Screws - Schrauben 3.0x30 for eave slats - für Traufenleisten		40		
KR-0 3003	Screws - Schrauben 3.0x30 for floor mouldings - für Fussbodenleisten		96		
KR-0 3004	Screws - Schrauben 3.0x30 for parapet connecting slat - für Verbindungsleiste des Blendes		16		
KR-0 3522	Screws - Schrauben 3.5x45 C3 for connecting strip for wall logs - für Verbindungsstreifen für Wandbalken		52		
KR-0 3529	Screws - Schrauben 3.5x45 C3 for U-profile - für U-Profil		60		
Kood	Holiday I 470x920 70		Materjal	File	G0243 Holiday I 470x920 70.dwg

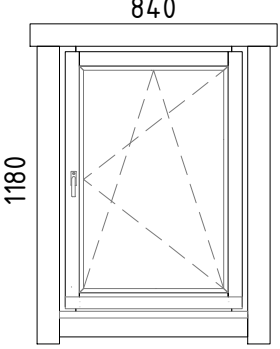



Pos	Model Holiday I 470x920 70		Pcs	Profile (mm)	Length (mm)
KR-0 5080	Screws - Schrauben 5.0x100 for foundation beams - für Fundamenthölzer		148		
KR-0 5031	Screws - Schrauben 5.0x70 C3 for parapet fastening - für Blendenbefestigung		68		
KR-0 6021	Screws - Schrauben 6.0x140 for parapet supports - für Blendestützen		24		
KL1	Threaded rod - Gewindestange M8		4		2000
KL2	Threaded rod - Gewindestange M8		2		588
KL3	Threaded rod - Gewindestange M8		2		460
KL03-1	Threaded rod for purlins - Gewindestange für die Pfetten M12		10		150
M03	Nut for purlins - Mutter für die Pfetten M12		20		
SE32	Washer for purlins - Scheibe für die Pfetten M12x37		20		
	Nut - Mutter M8		4		
	Washer - Scheibe M8x24		4		
	Extended nut - Langmutter M8		4		
	Drive-in nut - Einschlagmutter M8		4		
Kood	Holiday I 470x920 70	Materjal	File	G0243 Holiday I 470x920 70.dwg	10


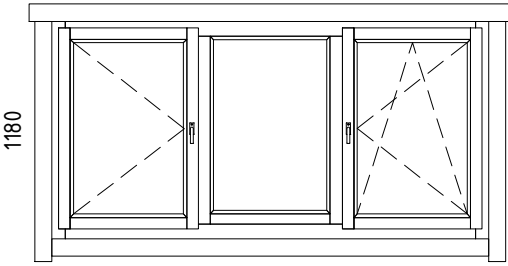
Pos	Model Holiday I 470x920 70	Pcs	Profile (mm)	Length (mm)	
	WINDOW 1546x1180 W5-D70P-0XT-15461180 <div style="display: flex; align-items: center;"> <div style="text-align: center; margin-right: 20px;"> <p>1546</p>  <p>1180</p> </div> <div> <p><u>W206-PT</u></p> <p>Right handed - DIN rechts Tempered glass - Gehärtetes Glas Opens inside - Öffnet innen</p> </div> </div>	1			
VIHM 01-1	Rain deflector - Regenabweiser		1	36x134	1746
KR-0 3524	Screws - Schrauben 3.5x45 C3 for door and window trims - für Tür- und Fensterleisten		28		
KR-0 4001	Screws - Schrauben 4.0x60 C3 for rain deflector - für Regenabweiser		5		
Kood	Holiday I 470x920 70	Materjal	File	G0243 Holiday I 470x920 70.dwg	10

Pos	Model Holiday I 470x920 70	Pcs	Profile (mm)	Length (mm)
	WINDOW 840x1180 W5-S70P-0XT-08401180  840 1180 W118-PT Right handed - DIN rechts Tempered glass - Gehärtetes Glas Opens inside - Öffnet innen	1		
VIHM 01-2	Rain deflector - Regenabweiser 	1	36x134	1040
KR-0 3524	Screws - Schrauben 3.5x45 C3 for door and window trims - für Tür- und Fensterleisten 	20		
KR-0 4001	Screws - Schrauben 4.0x60 C3 for rain deflector - für Regenabweiser 	3		
Kood	Holiday I 470x920 70	Materjal	File	G0243 Holiday I 470x920 70.dwg 10


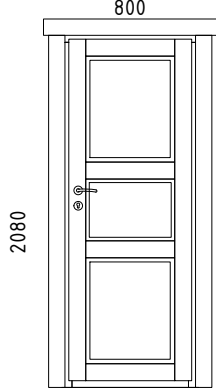
Pos	Model Holiday I 470x920 70	Pcs	Profile (mm)	Length (mm)	
	WINDOW 2325x1180 W5-T70P-0XT-23251180  2325 1180 W302-PT Right handed - DIN rechts Tempered glass - Gehärtetes Glas Opens inside - Öffnet innen	2			
VIHM 01-3	Rain deflector - Regenabweiser		2	36x134	2525
KR-0 3524	Screws - Schrauben 3.5x45 C3 for door and window trims - für Tur- und Fensterleisten		72		
KR-0 4001	Screws - Schrauben 4.0x60 C3 for rain deflector - für Regenabweiser		12		
Kood	Holiday I 470x920 70	Materjal	File	G0243 Holiday I 470x920 70.dwg	10

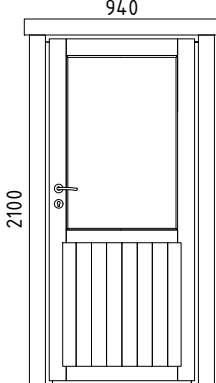
Pos	<p style="text-align: center;">Model Holiday I 470x920 70</p>	Pcs	Profile (mm)	Length (mm)
	<p style="text-align: center;">DOOR 800x2080 D0-I70R-XXX-08002080</p> <div style="display: flex; align-items: center;">  <div style="margin-left: 20px;"> <p><u>D913-RX</u></p> <p>Right handed - DIN rechts Opens outside - Öffnet aussen</p> </div> </div>	2		
KR-0 3524	<p>Screws - Schrauben 3.5x45 C3 for door and window trims - für Tur- und Fensterleisten</p>	 52		
Kood Holiday I 470x920 70	Material	File G0243 Holiday I 470x920 70.dwg	10	


Pos	Model Holiday I 470x920 70	Pcs	Profile (mm)	Length (mm)
	DOOR 940x2100 D5-S70R-5XT-09402100  D101-RT Right handed - DIN rechts Tempered glass - Gehärtetes Glas Opens outside - Öffnet aussen	1		
VIHM 01-4	Rain deflector - Regenabweiser		36x134	1140
KR-0 3524	Screws - Schrauben 3.5x45 C3 for door and window trims - für Tür- und Fensterleisten		26	
KR-0 4001	Screws - Schrauben 4.0x60 C3 for rain deflector - für Regenabweiser		3	
Kood	Holiday I 470x920 70	Materjal	File	G0243 Holiday I 470x920 70.dwg 10/10

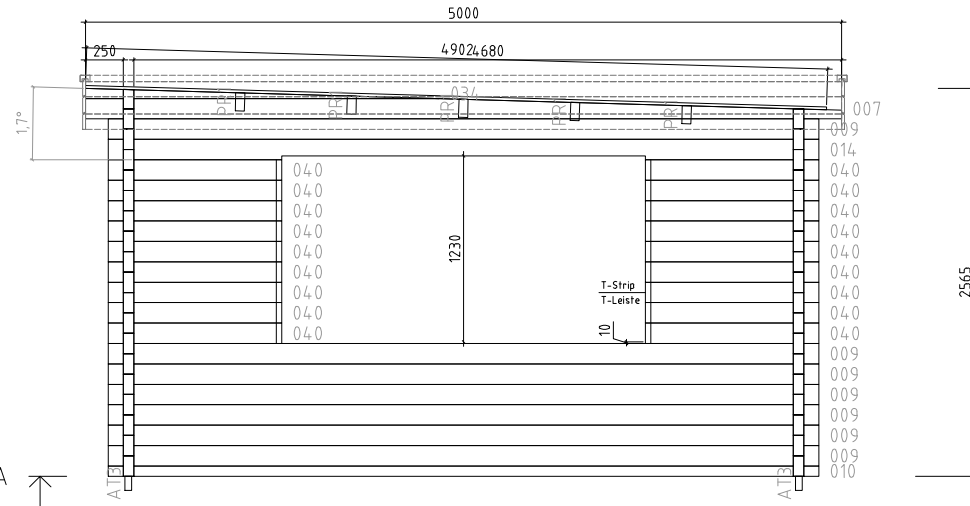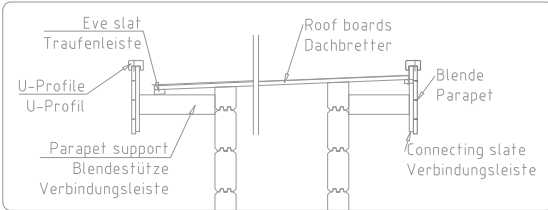


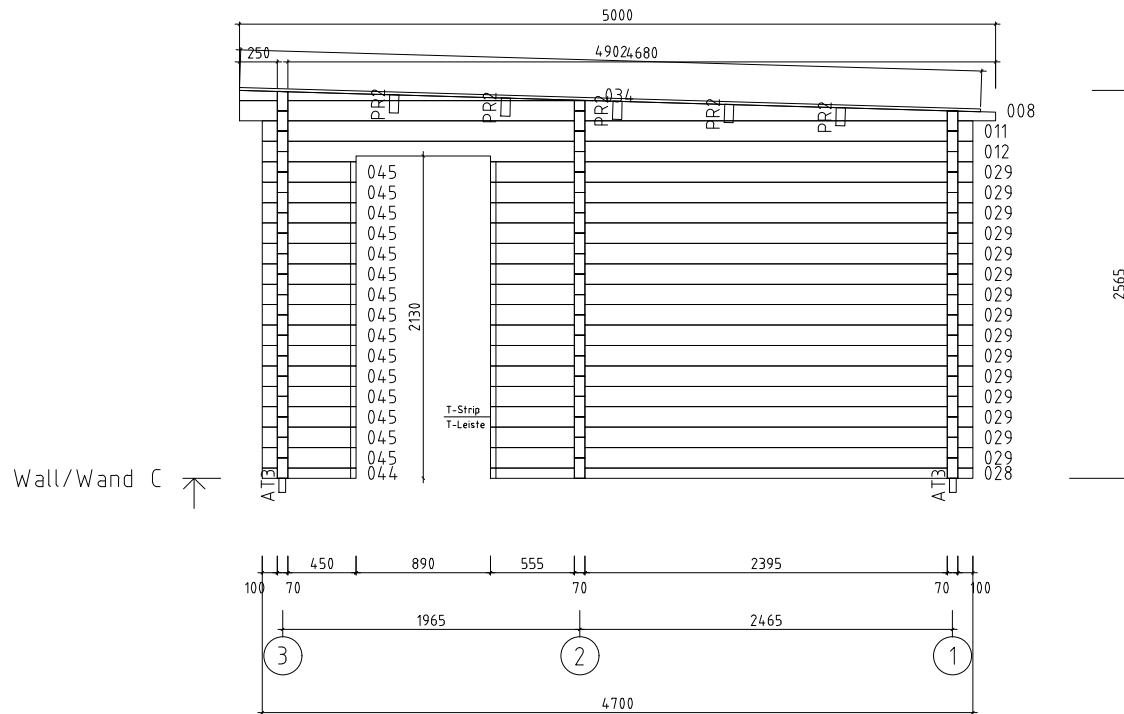
Wall/Wand A ↗

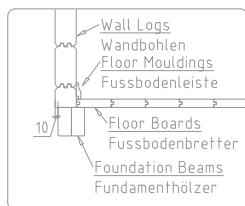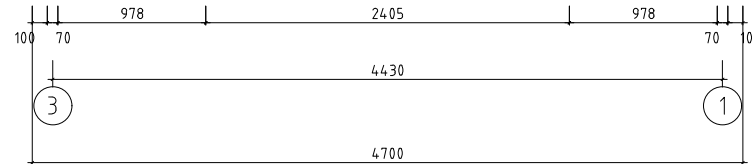


 www.hansa24.com	Name		Holiday I 470x920 70		SKU	G0243
	Drawing/Zeichnung		Wall/Wand A		Format	A4
	Profile/Profil	7x13.5	Scale/Maßstab	1:50	Date	18.05.2023

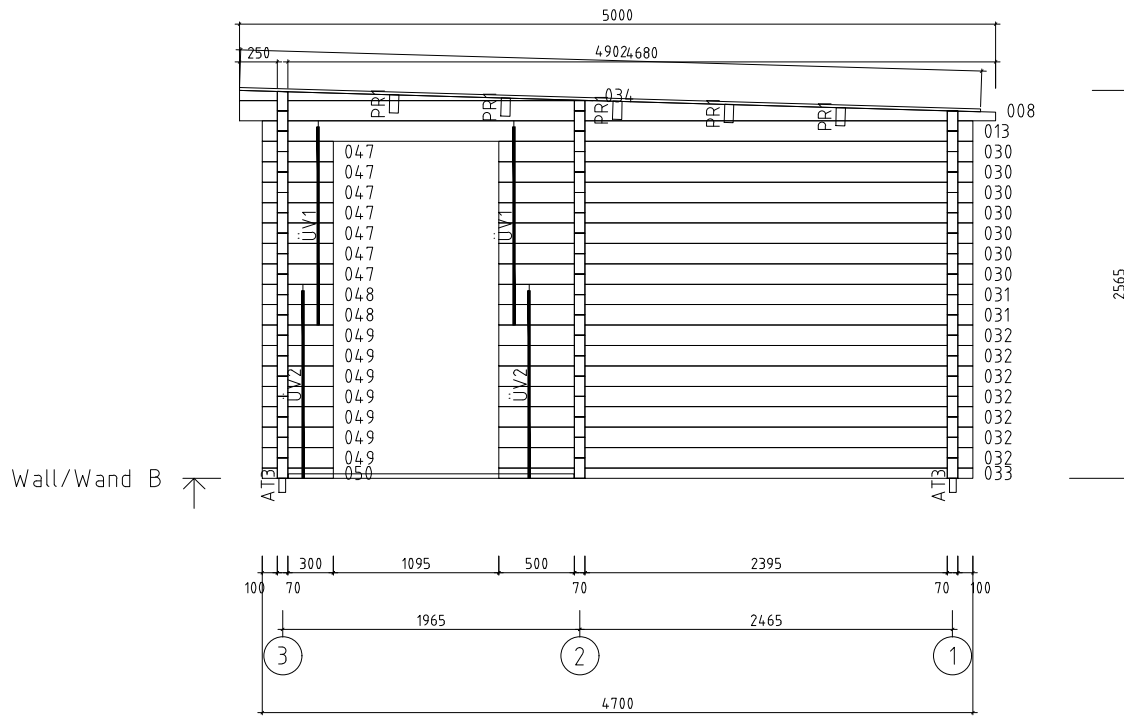



 www.hansa24.com	Name		Holiday I 470x920 70		SKU		G0243
	Drawing/Zeichnung		Wall/Wand B		Format		A4
	Profile/Profil	7x13.5	Scale/Maßstab	1:50	Date	18.05.2023	




 www.hansa24.com	Name		Holiday I 470x920 70		SKU		G0243	
	Drawing/Zeichnung		Wall/Wand C			Format		A4
	Profile/Profil		7x13.5	Scale/Maßstab		1:50	Date	


Wall/Wand D ↗

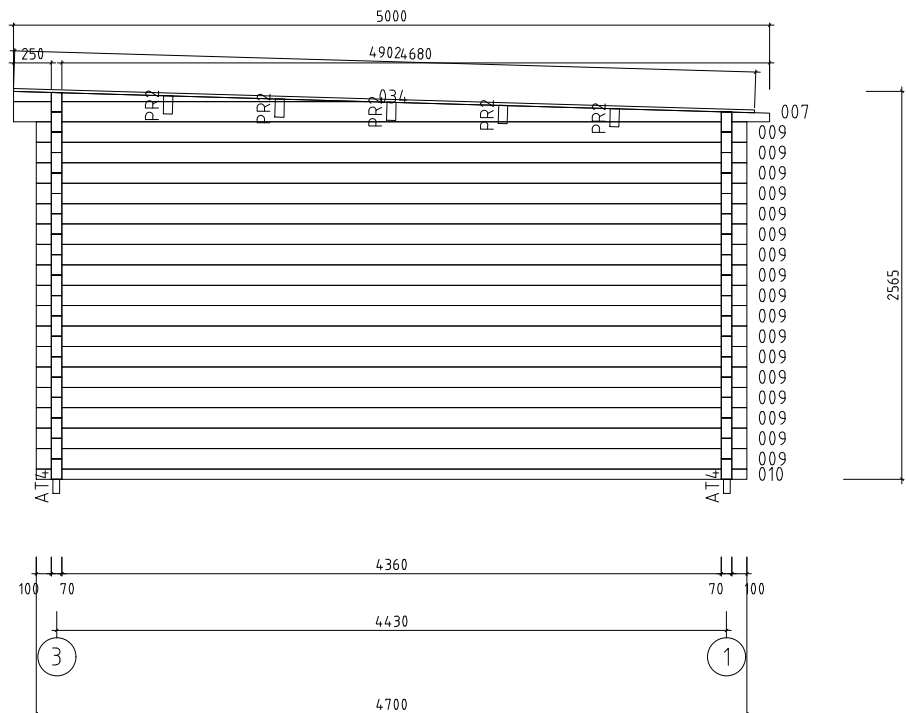


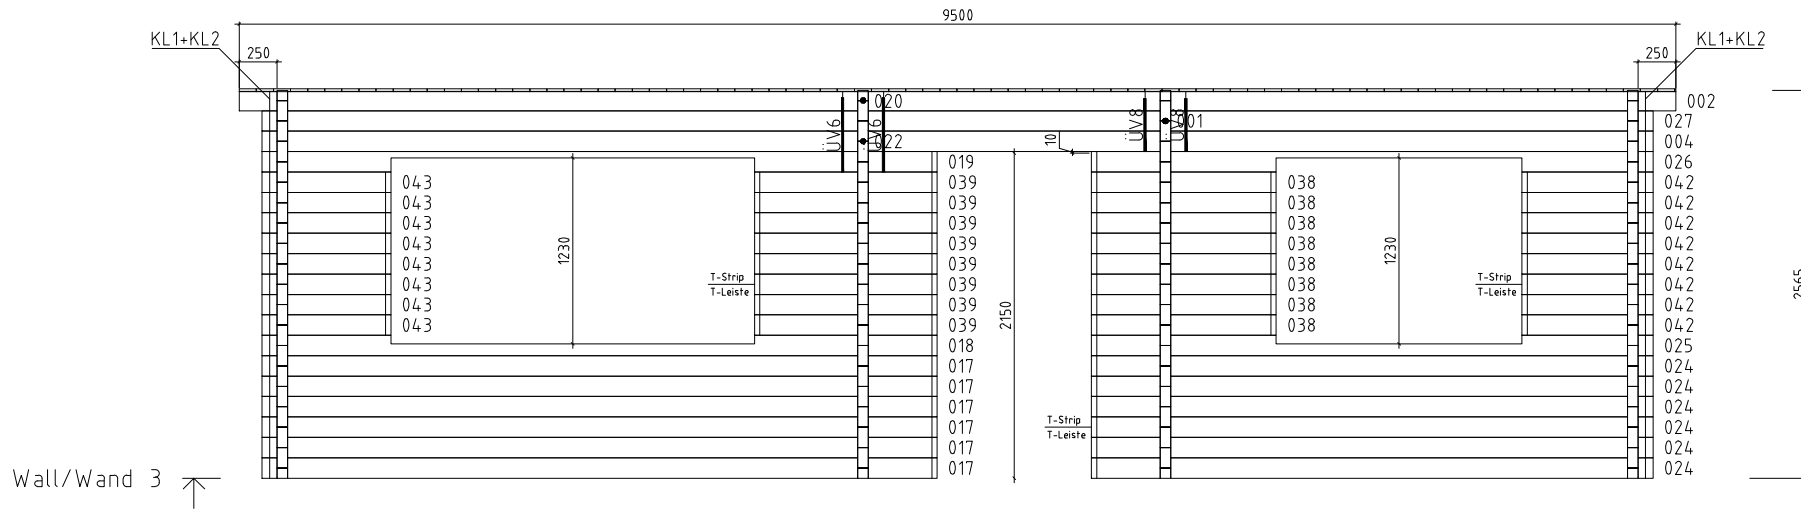
 www.hansa24.com	Name		Holiday I 470x920 70		SKU		G0243	
	Drawing/Zeichnung		Wall/Wand D			Format		A4
	Profile/Profil	7x13.5	Scale/Maßstab	1:50	Date	18.05.2023		

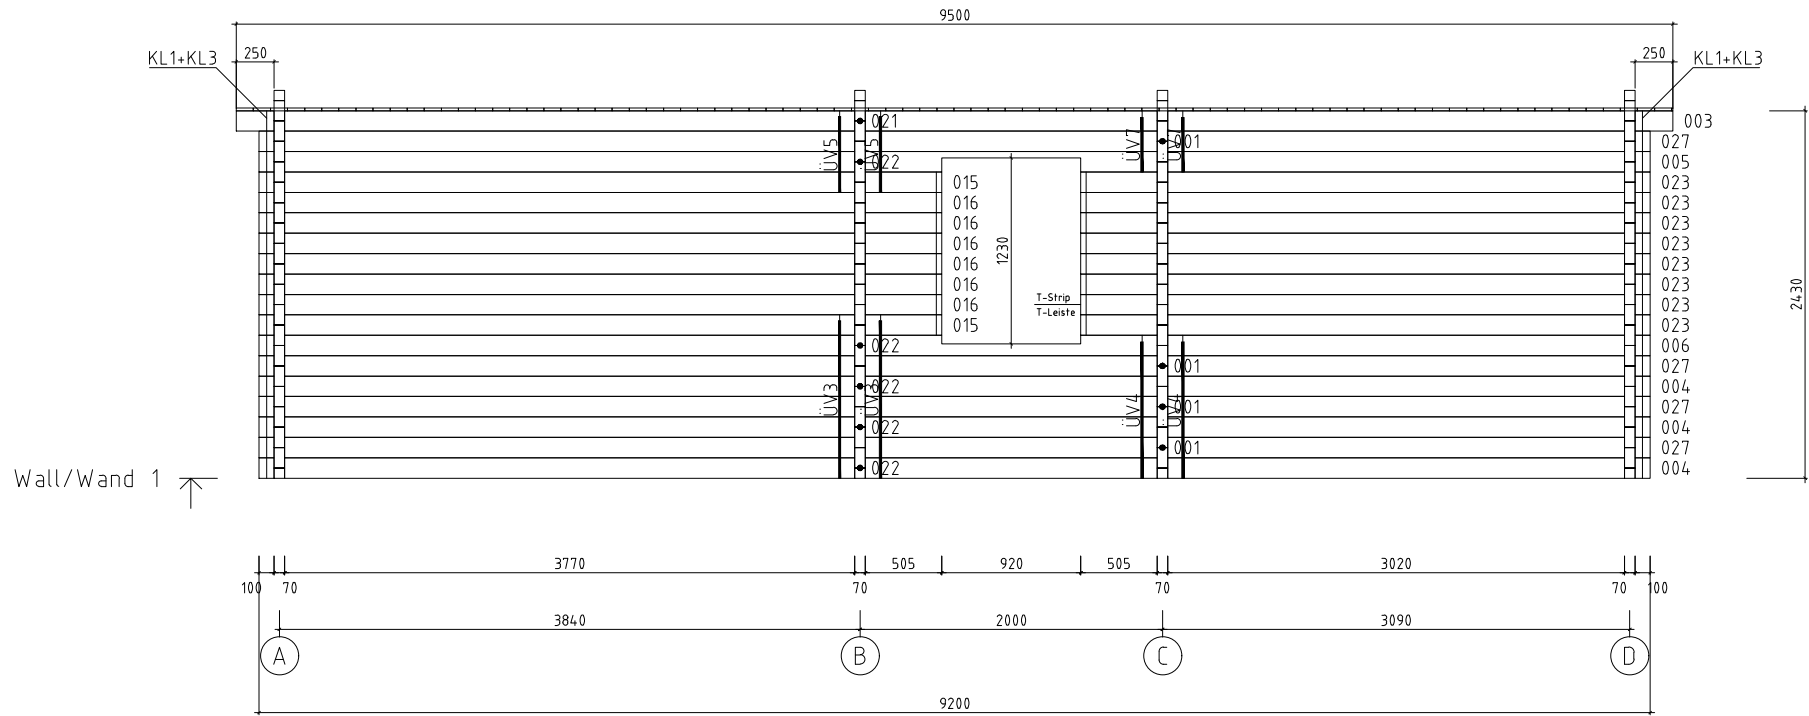


Name	Holiday I 470x920 70		SKU	G0243	
Drawing/Zeichnung	Wall/Wand 1		Format	A4	
Profile/Profil	7x13.5	Scale/Maßstab	1:50	Date	18.05.2023

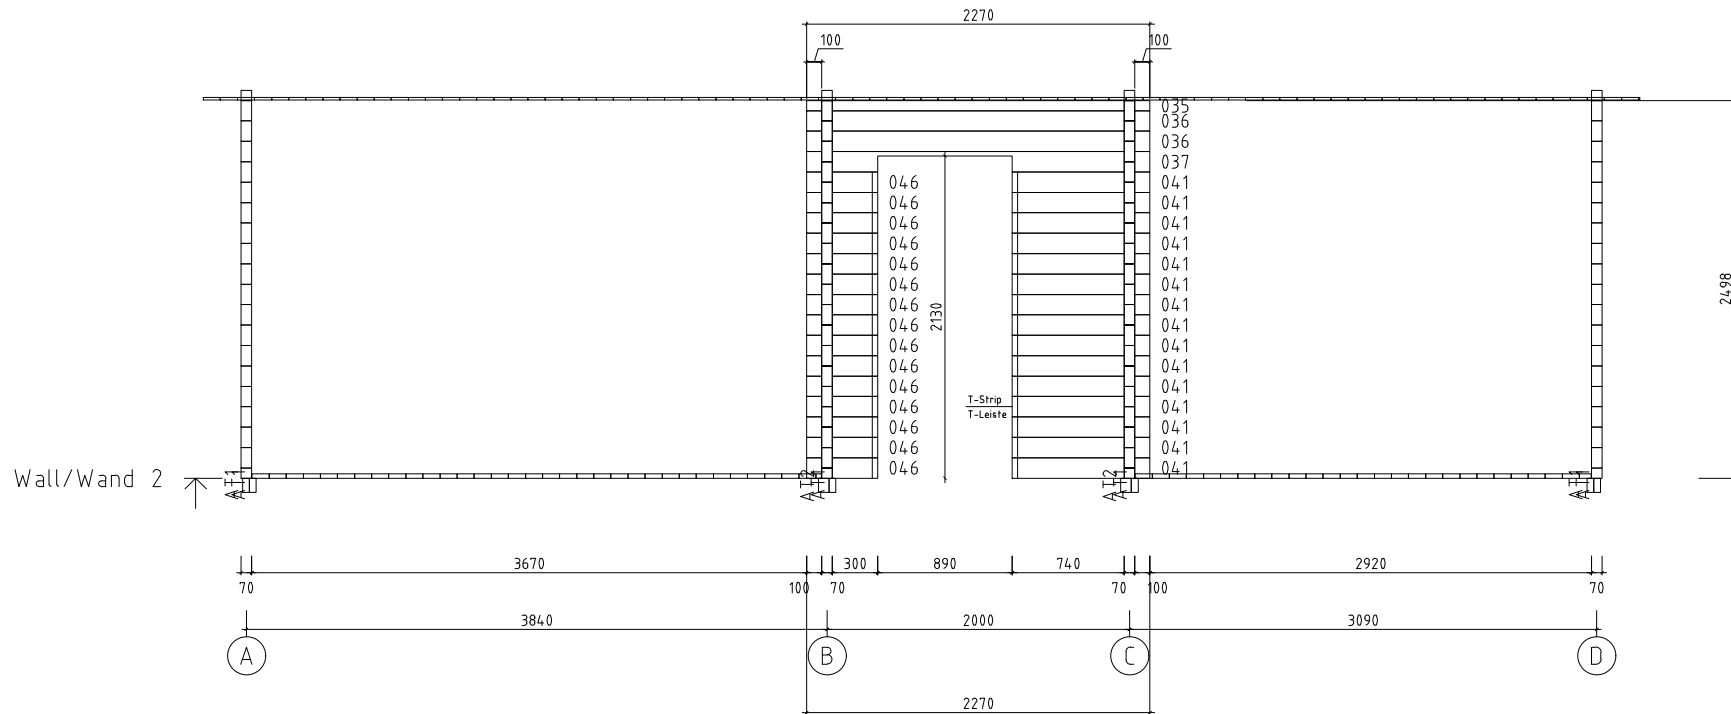


 www.hansa24.com	Name		Holiday I 470x920 70		SKU		G0243
	Drawing/Zeichnung		Wall/Wand 2		Format		A4
	Profile/Profil	7x13.5	Scale/Maßstab	1:50	Date	18.05.2023	



Wall/Wand 3 ↗

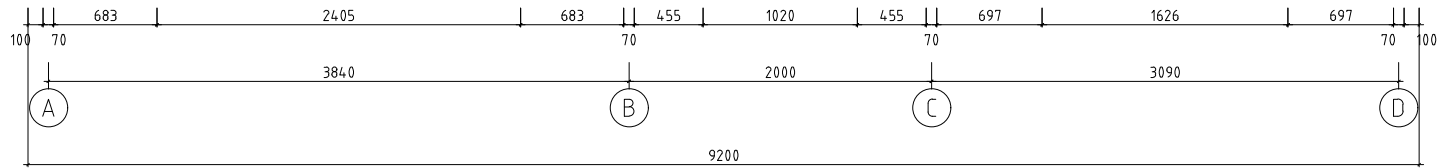

 www.hansa24.com	Name		Holiday I 470x920 70		SKU	G0243
	Drawing/Zeichnung		Wall/Wand 3		Format	A4
	Profile/Profil	7x13.5	Scale/Maßstab	1:50	Date	18.05.2023