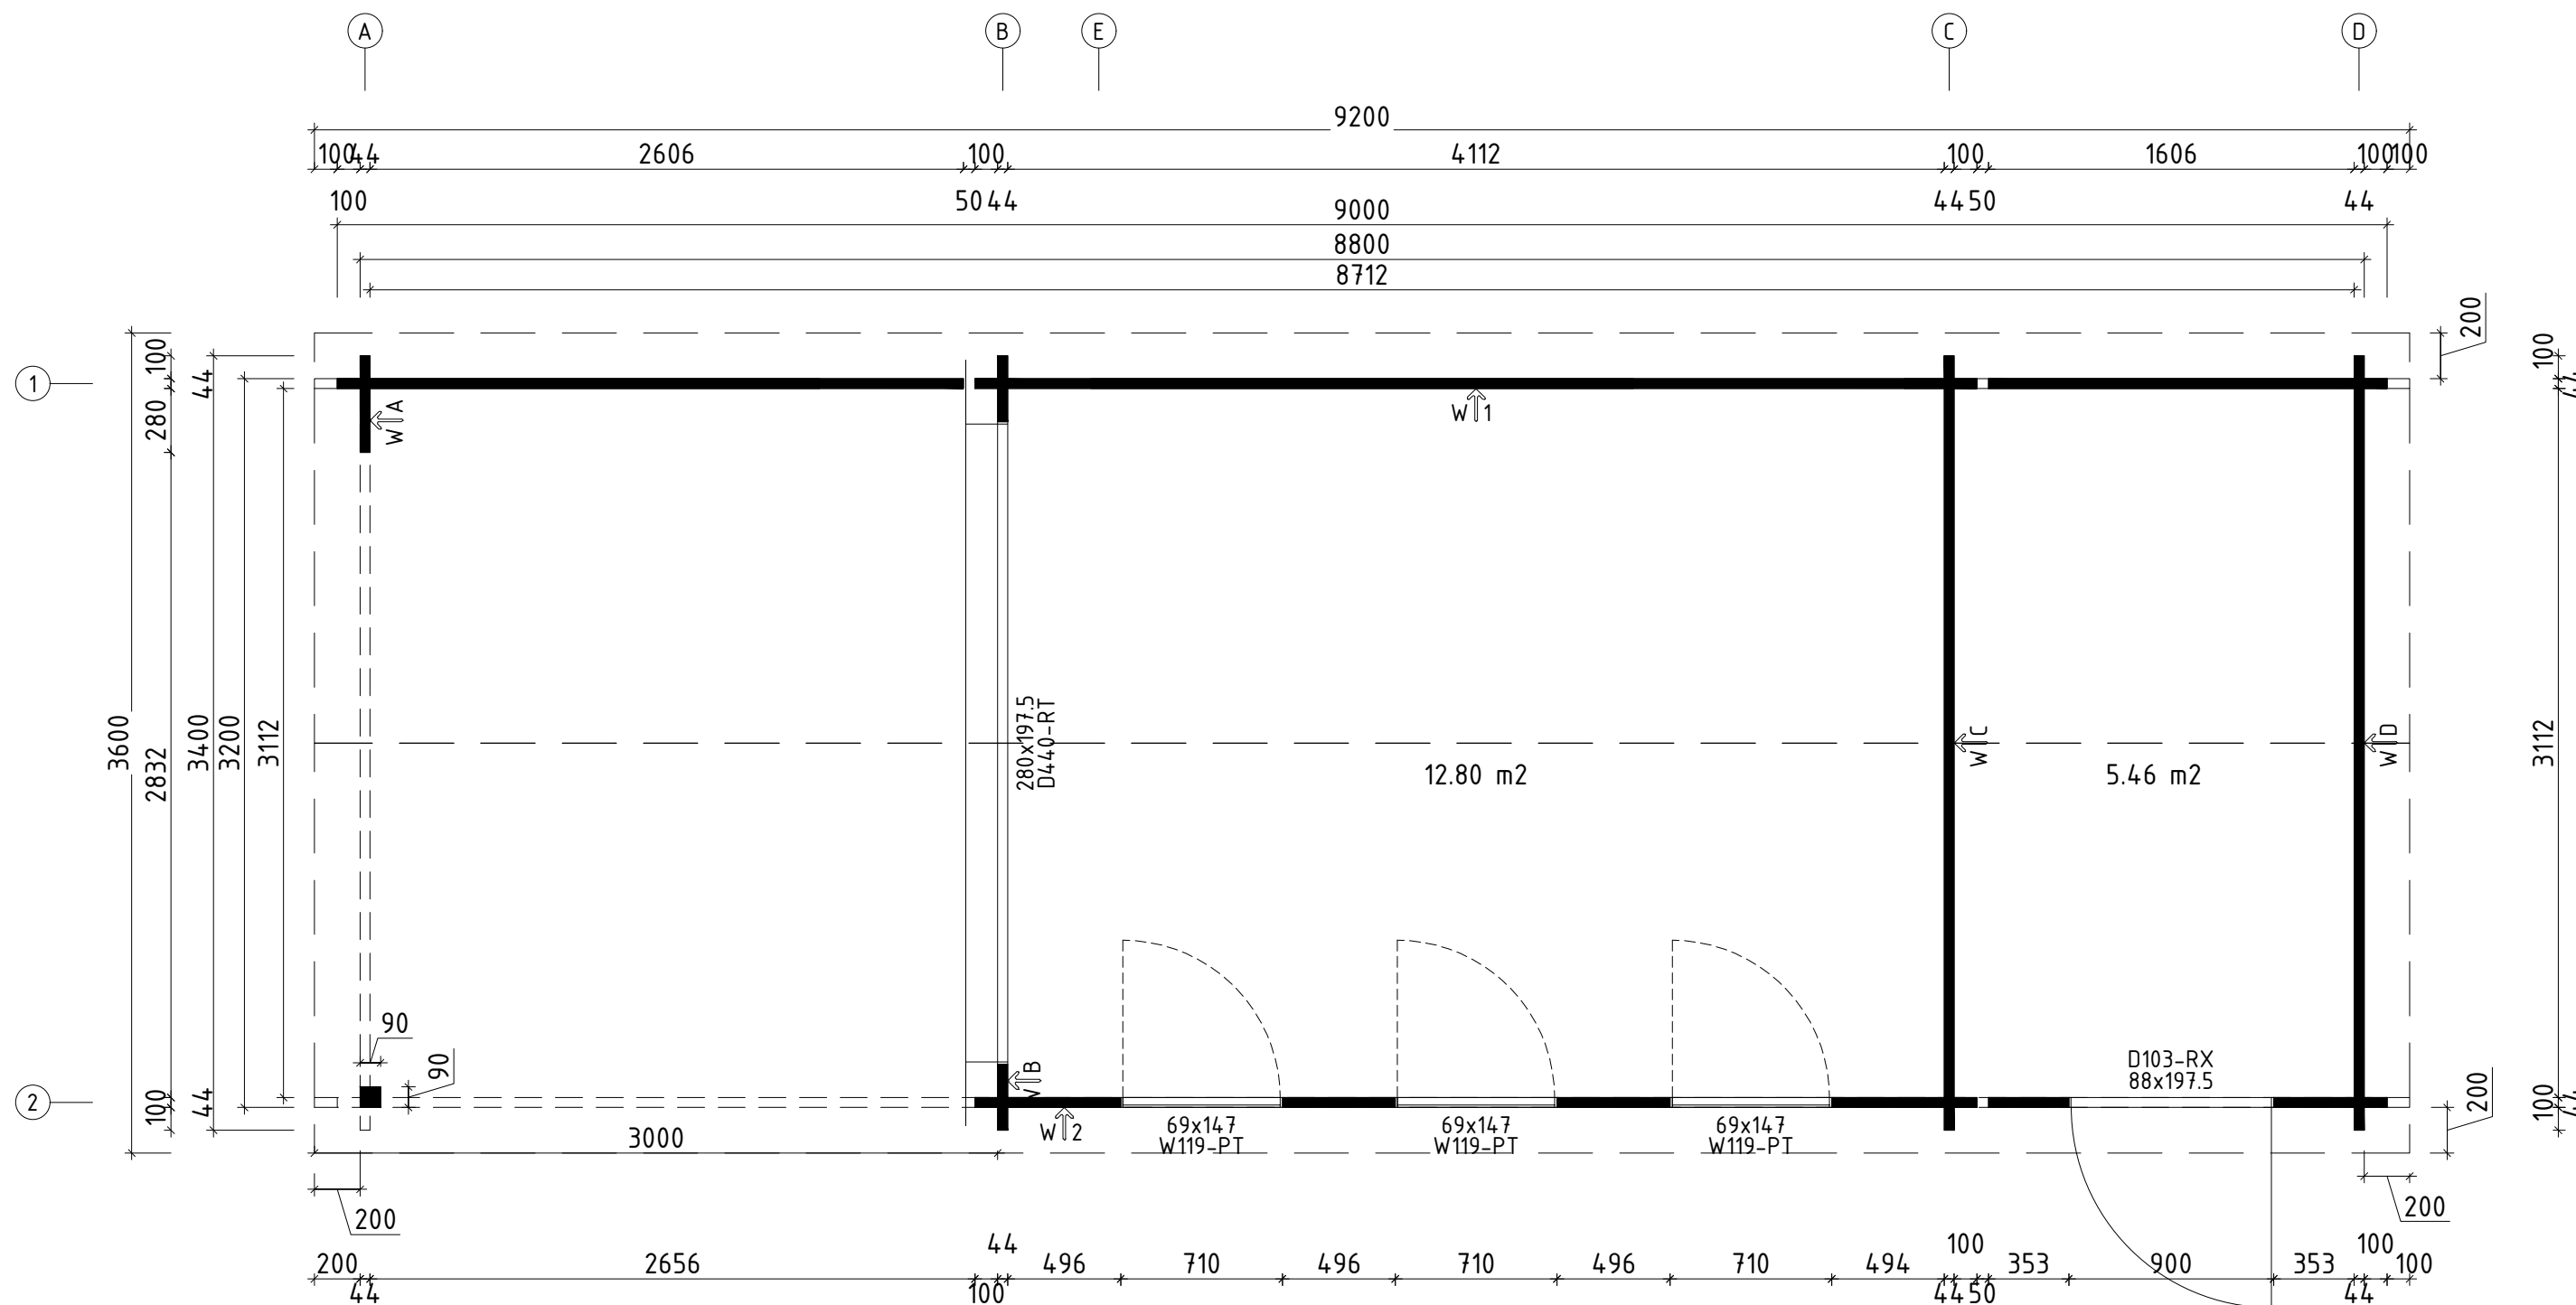

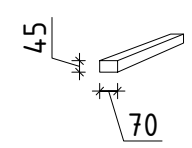
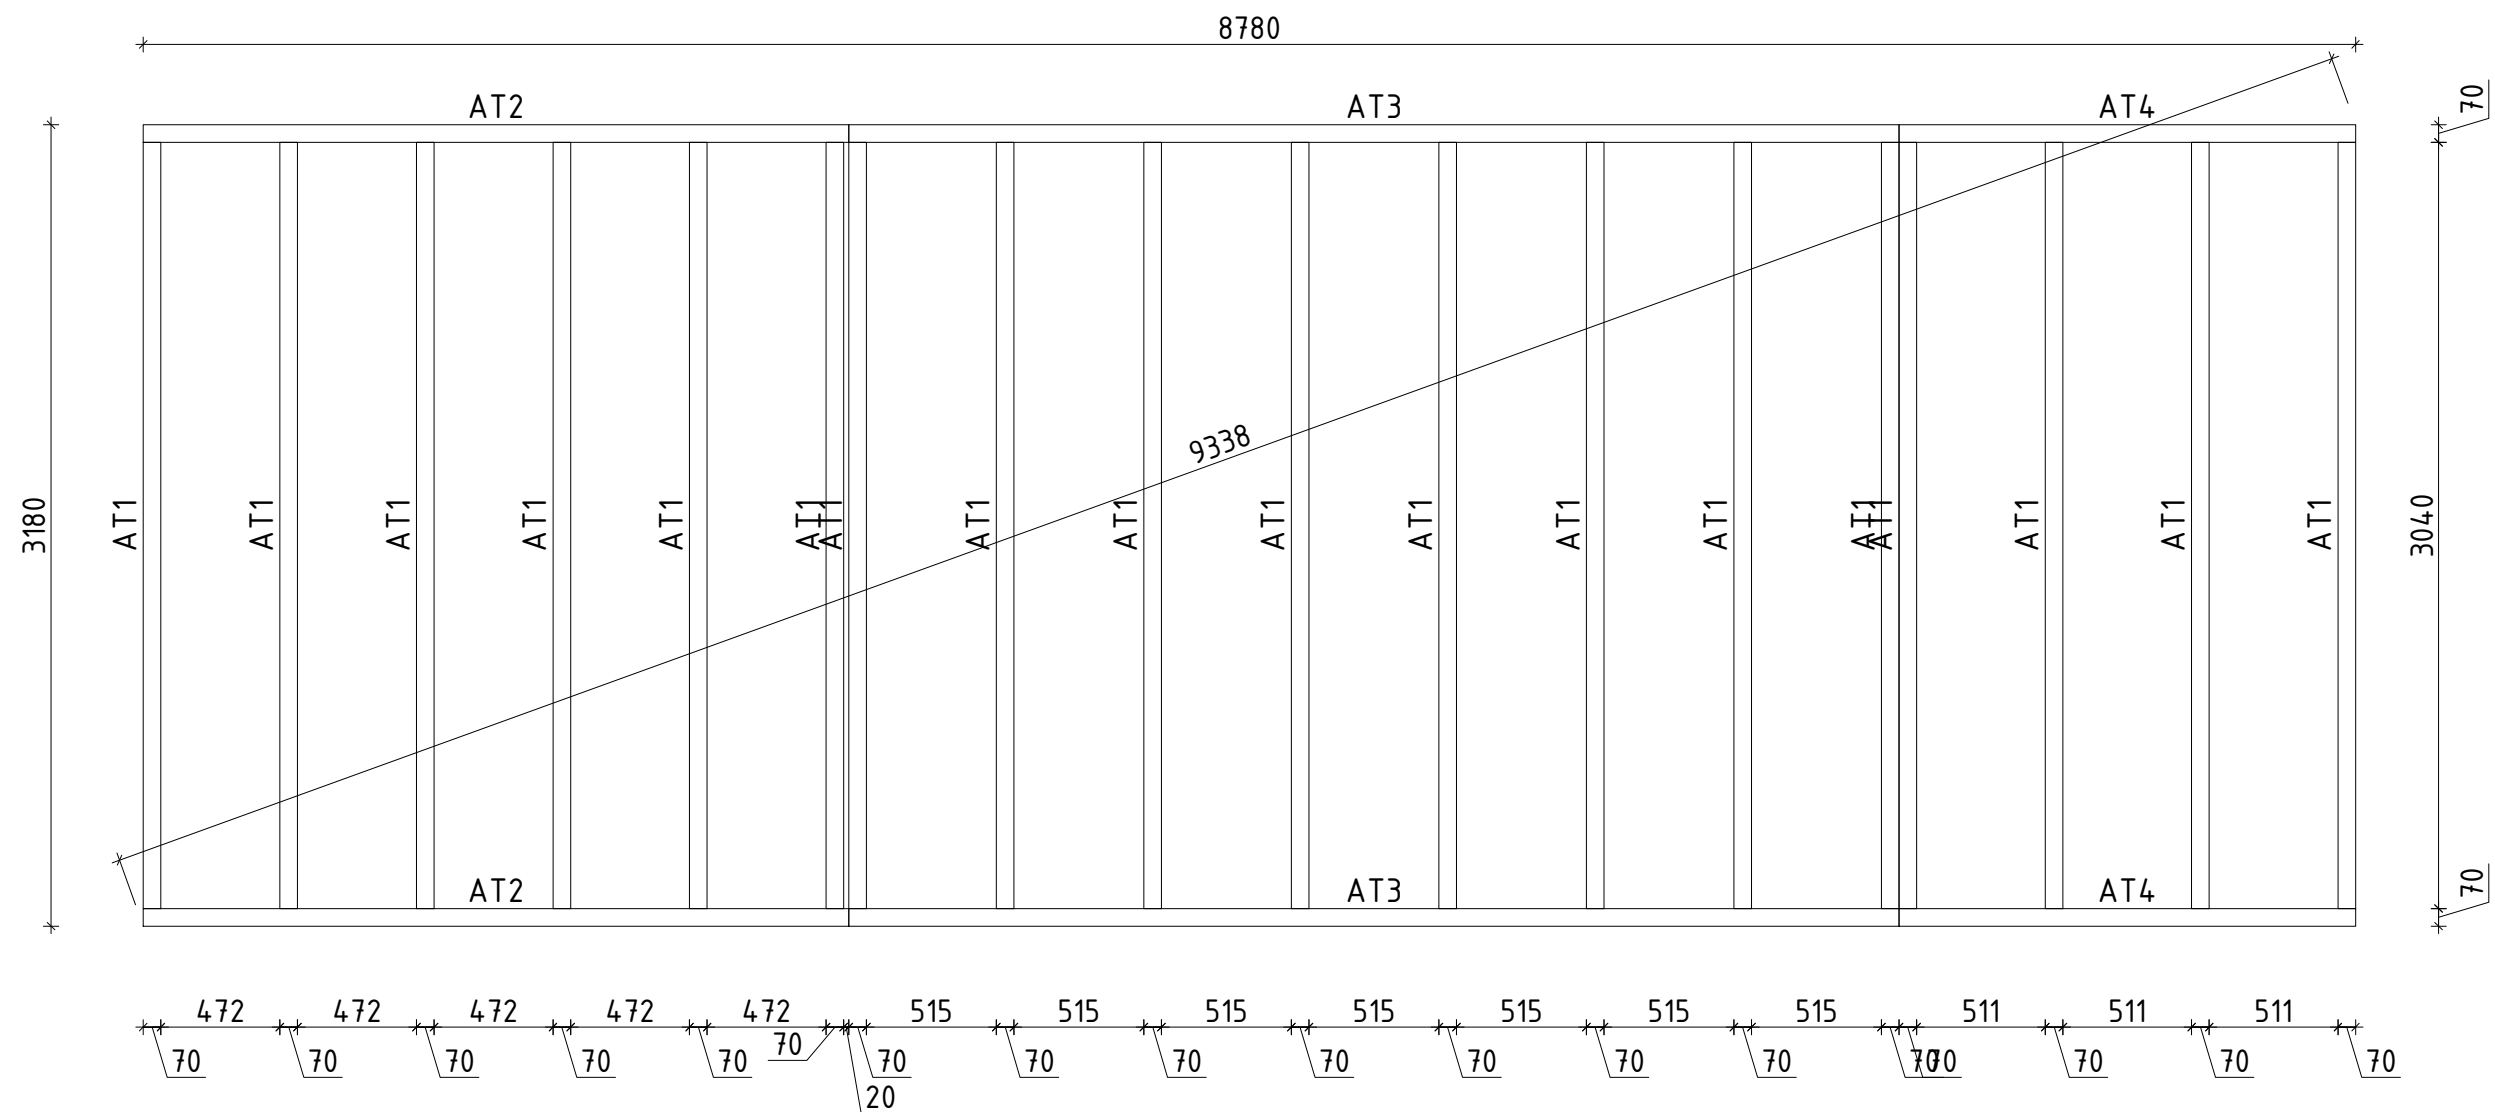

 www.hansa24.com	Name	Super Eva E 340x900 44	SKU	G0245
	Drawing/Zeichnung	3D	Format	A3
	Profile/Profil	4.4x13.5	Scale/Maßstab	Date

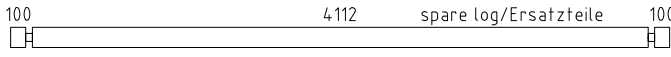
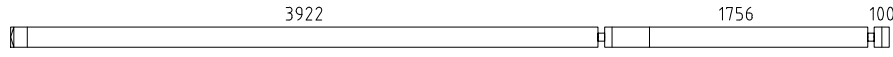
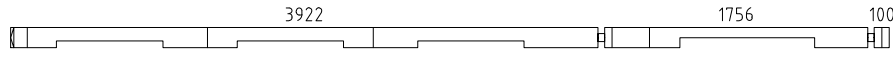
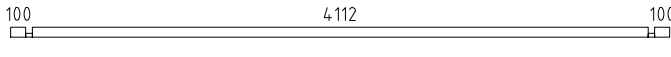
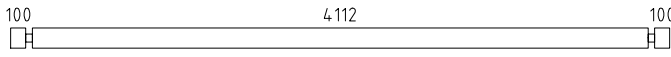
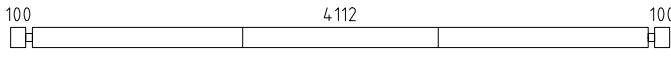
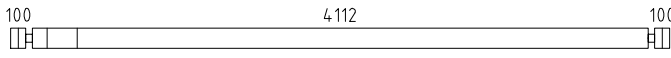
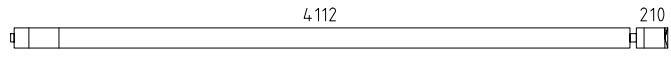
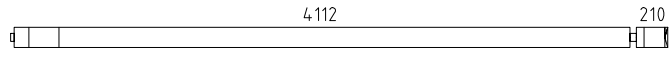
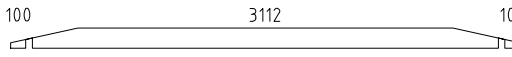
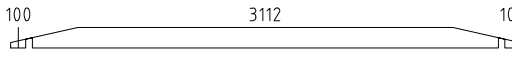
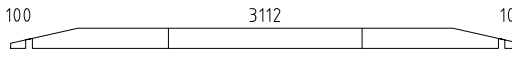
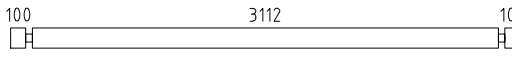
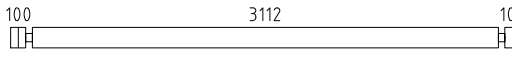
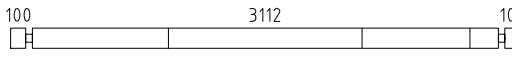
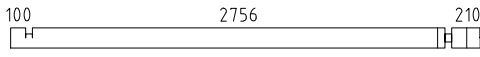
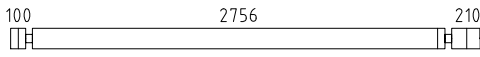
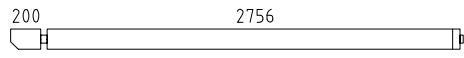
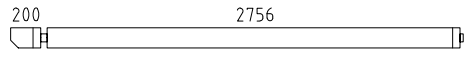
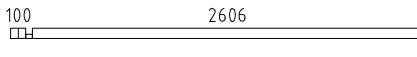
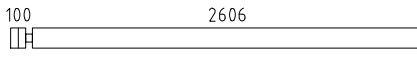
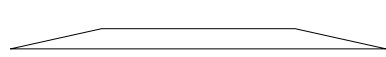
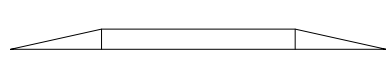
H = 1.500 m
TOTAL: 26.84 m²

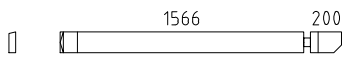
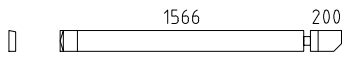
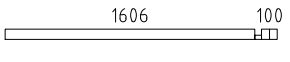
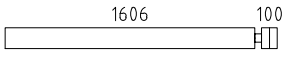
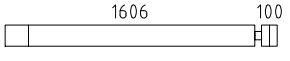
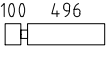
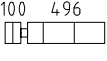
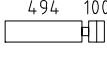
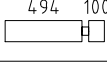
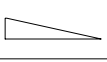
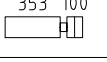
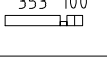
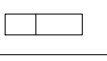
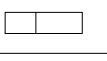
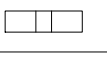
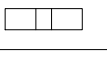
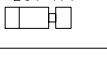
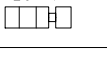
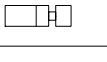
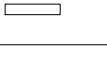

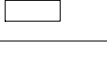

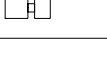




 

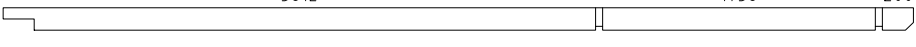
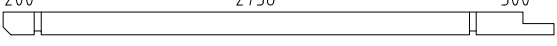

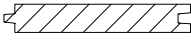
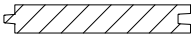
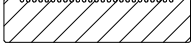

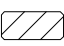
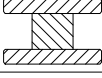
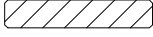
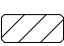
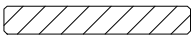
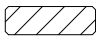
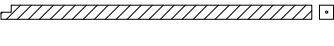
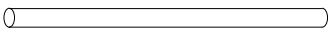
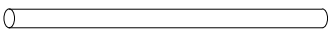
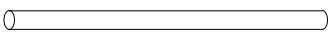

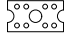
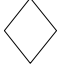
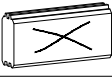

 www.hansa24.com	Name Super Eva E 340x900 44		SKU G0245
	Drawing/Zeichnung Plan_Grundplan		Format A3
	Profile/Profil 4.4x13.5	Scale/Maßstab 1:30	Date 24.04.2023



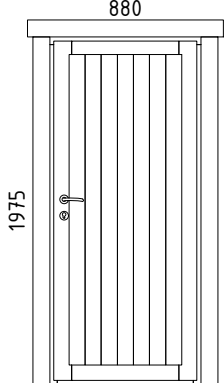
 www.hansa24.com	Name	Super Eva E 340x900 44	SKU	G0245
	Drawing/Zeichnung	Foundation plan_Lagerholzplan	Format	A3
	Profile/Profil	Scale/Maßstab	1:30	Date

Pos	Model Super Eva E 340x900 44	Pcs	Profile (mm)	Length (mm)
	Notice! The gable pieces can be partly pre-assembled! Please notice - those differ from the description given in the specification list.			
	Achtung! Die Giebelbohlen können teilweise schon vormontiert sein! Bitte beachten - diese erscheinen nicht ganz so wie in der Teilleiste beschrieben.			
	✓ - Cut into length on site (if needed)! / Bitte selber anpassen (falls nötig)!			
004	 100 4112 spare log/Ersatzteile 100	1	44x135	4400
001	 3922 1756 100	1	44x135	5866
002	 3922 1756 100	1	44x135	5866
003	 100 4112 100	2	44x68	4400
004	 100 4112 100	15	44x135	4400
005	 100 4112 100	1	44x135	4400
006	 100 4112 100	1	44x135	4400
007	 4112 210	1	44x135	4388
008	 4112 210	1	44x135	4388
009	 100 3112 100	2	44x135	3400
010	 100 3112 100	1	44x135	3400
011	 100 3112 100	1	44x135	3400
012	 100 3112 100	32	44x135	3400
013	 100 3112 100	1	44x135	3400
014	 100 3112 100	1	44x135	3400
015	 100 2756 210	1	44x135	3154
016	 100 2756 210	1	44x135	3154
017	 200 2756 210	1	44x135	3022
018	 200 2756 210	1	44x135	3022
019	 100 2606	1	44x68	2750
020	 100 2606	14	44x135	2750
021		3	44x135	2506
022		1	44x135	2506
Kood	Super Eva E 340x900 44	Materjal	File	G0245 Super Eva E 340x900 44.dwg

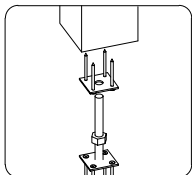
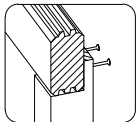
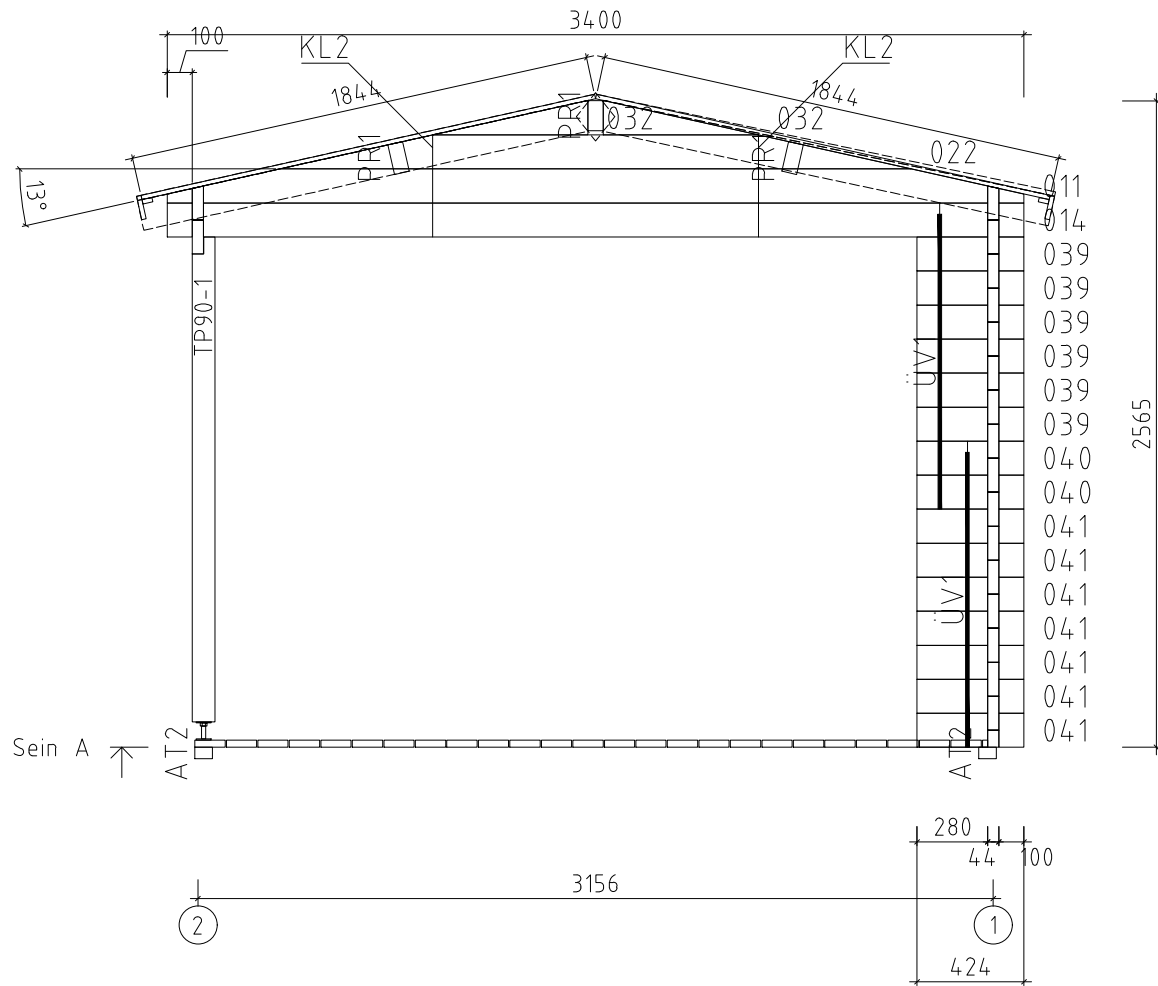
Pos	Model Super Eva E 340x900 44	Pcs	Profile (mm)	Length (mm)
023		1	44x135	1810
024		1	44x135	1810
025		1	44x68	1750
026		13	44x135	1750
027		1	44x135	1750
028		10	44x135	640
029		1	44x135	640
030		1	44x135	638
031		10	44x135	638
032		8	44x135	616
033		14	44x135	497
034		1	44x68	497
035		15	44x135	496
036		5	44x135	496
037		1	44x135	496
038		1	44x135	496
039		6	44x135	424
040		2	44x135	424
041		7	44x135	424
042		1	44x68	353
043		1	44x135	353
044		13	44x135	353
045		15	44x135	290
046		15	44x135	290
AT3	FOUNDATION BEAMS (impregnated) - FUNDAMENTHÖLZER (imprägniert) 	2	70x45	4168


Pos	Model Super Eva E 340x900 44	Pcs	Profile (mm)	Length (mm)
AT1	FOUNDATION BEAMS (impregnated) - FUNDAMENTHÖLZER (imprägniert) 	18	70x45	3040
AT2	FOUNDATION BEAMS (impregnated) - FUNDAMENTHÖLZER (imprägniert) 	2	70x45	2800
AT4	FOUNDATION BEAMS (impregnated) - FUNDAMENTHÖLZER (imprägniert) 	2	70x45	1812
PR2	PURLINS - PFETTEN 3812 1756 200 	3	70x145	5856
PR1	PURLINS - PFETTEN 200 2756 500 	3	70x145	3544
	ROOF BOARDS - DACHBRETTER 	164+2	113x18	1844
	FLOOR BOARDS - FUSSBODENBRETTER 	28+1	113x18	4107
	FLOOR BOARDS - FUSSBODENBRETTER 	28	113x18	1751
	TERRACE BOARDS - BRETTER 	26+1	120x28	2788
	Ceiling mouldings - Deckenleisten ✓ 		15x28	47 rm/lfm
	Floor mouldings - Fussbodenleisten ✓ 		18x40	26 rm/lfm
AD4 4-1	Adapter 44 	3	120x84	2025
RLA 01-1	Eave board - Traufenbrett 18x95 	4	18x95	4600
RLI01-1	Eave slat - Traufenleiste 18x40 ✓ 		18x40	19.4 rm/lfm
VLA 02-1	Gable board - Giebelbrett 18x120 ✓ 12.6° 	4	18x120	1944
VKL 02-1	Gable cover slat - Giebeldeckleiste 18x58 ✓ 	4	18x58	1880
TP90-1	Support post - Stützpfoste 90x90 v1 	1	90x90	1923
ÜV1	Metal bar - Metallstange Ø10 	2	Ø10	1170
ÜV2	Metal bar - Metallstange Ø10 	4	Ø10	900
ÜV3	Metal bar - Metallstange Ø10 	10	Ø10	360
PJ01	Adjustable post support - Verstellbare Pfostenstütze M16 	1		
ML01	Connecting strip for wall logs - Verbindungsstreifen für Wandbalken 	2		
GD01	Diamond - Diamant 	2		
LK	Hit block - Schlaghölzer 	3		
N-0 2503	Nails - Nägel 2.5x60 for floor boards - für Fussbodenbretter 	672		
Kood	Super Eva E 340x900 44	Materjal	File	G0245 Super Eva E 340x900 44.dwg

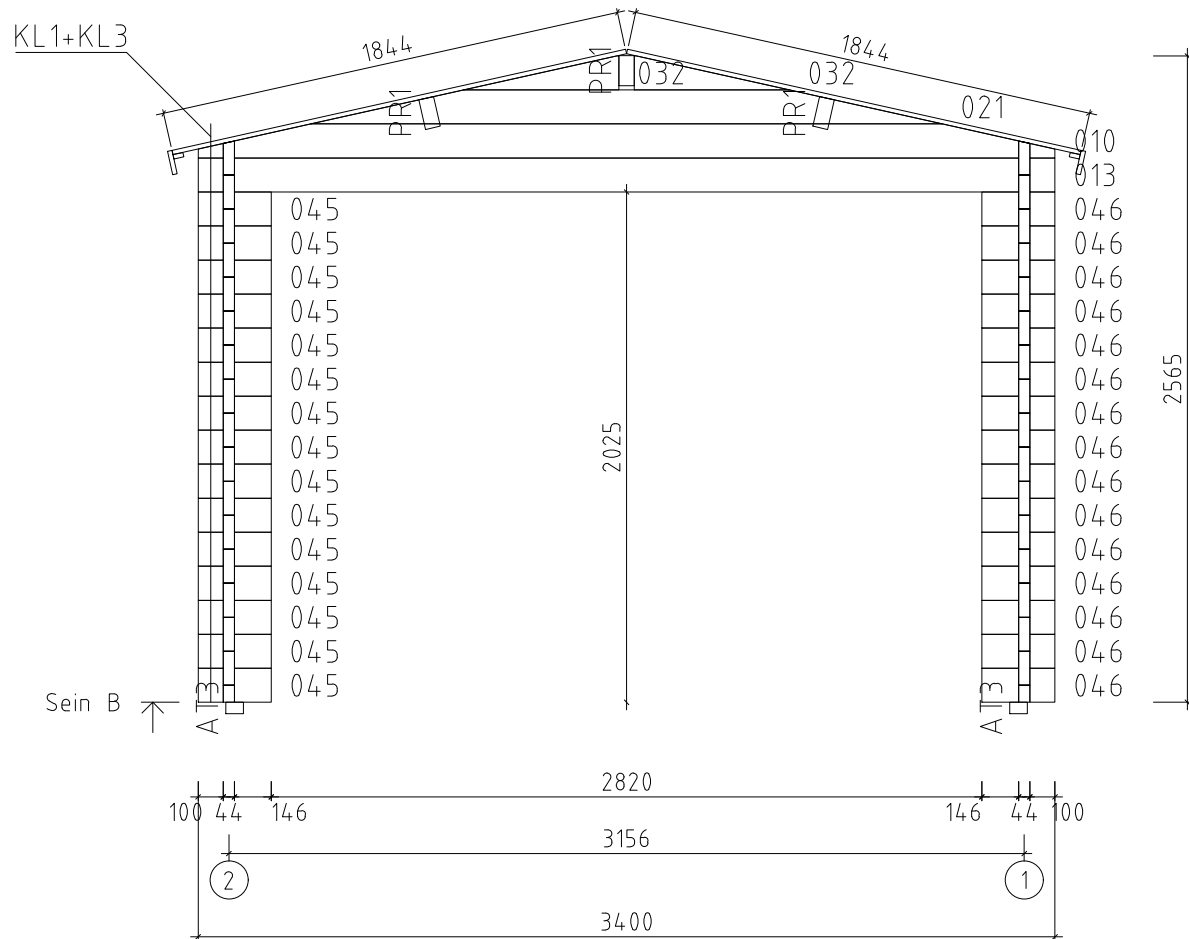
Pos	Model Super Eva E 340x900 44	Pcs	Profile (mm)	Length (mm)
N-0 2501	Nails - Nägel vierkant 2.5x50 for ceiling boards - für Dachbretter		984	
KR-0 3001	Screws - Schrauben 3.0x30 for ceiling mouldings - für Deckenleisten		88	
KR-0 3002	Screws - Schrauben 3.0x30 for eave slats - für Traufenleisten		40	
KR-0 3003	Screws - Schrauben 3.0x30 for floor mouldings - für Fussbodenleisten		50	
KR-0 3522	Screws - Schrauben 3.5x45 C3 for connecting strip for wall logs - für Verbindungsstreifen für Wandbalken		8	
KR-0 3523	Screws - Schrauben 3.5x45 C3 for diamonds - für Diamanten		4	
KR-0 3525	Screws - Schrauben 3.5x45 C3 for eave boards - für Traufenbretter		40	
KR-0 3527	Screws - Schrauben 3.5x45 C3 for gable boards - für Giebelbretter		16	
KR-0 3521	Screws - Schrauben 3.5x45 C3 for gable cover slats - für Giebeldeckleisten		16	
KR-0 4201	Screws - Schrauben 4.2x55 C3 for terrace boards - für Terrassenbretter		312	
KR-0 5080	Screws - Schrauben 5.0x100 for foundation beams - für Fundamenthölzer		96	
KR-0 5033	Screws - Schrauben 5.0x70 C3 for post supports - für Pfostenstützen		8	
KR-0 5034	Screws - Schrauben 5.0x70 C3 for support posts - für Stützpfeiler		2	
KR-0 6020	Screws - Schrauben 6.0x180 for wall logs - für Wandbalken		6	
KL1	Threaded rod - Gewindestange M8		4	2000
KL2	Threaded rod - Gewindestange M8		2	435
KL3	Threaded rod - Gewindestange M8		1	325
KL4	Threaded rod - Gewindestange M8		3	258
KL03-1	Threaded rod for purlins - Gewindestange für die Pfetten M12		6	150
M03	Nut for purlins - Mutter für die Pfetten M12		12	
SE32	Washer for purlins - Scheibe für die Pfetten M12x37		12	
	Nut - Mutter M8		6	
	Washer - Scheibe M8x24		6	
	Extended nut - Langmutter M8		4	
	Drive-in nut - Einschlagmutter M8		6	
Kood	Super Eva E 340x900 44	Materjal	File	G0245 Super Eva E 340x900 44.dwg


Pos	Model Super Eva E 340x900 44	Pcs	Profile (mm)	Length (mm)
	D00R 880x1975 D5-S44R-XXX-08801975  D103-RX Right handed - DIN rechts Opens outside - Öffnet aussen	1		
KR-0 3524	Screws - Schrauben 3.5x45 C3 for door and window trims - für Tür- und Fensterleisten	26		
Kood	Super Eva E 340x900 44	Materjal	File G0245 Super Eva E 340x900 44.dwg	

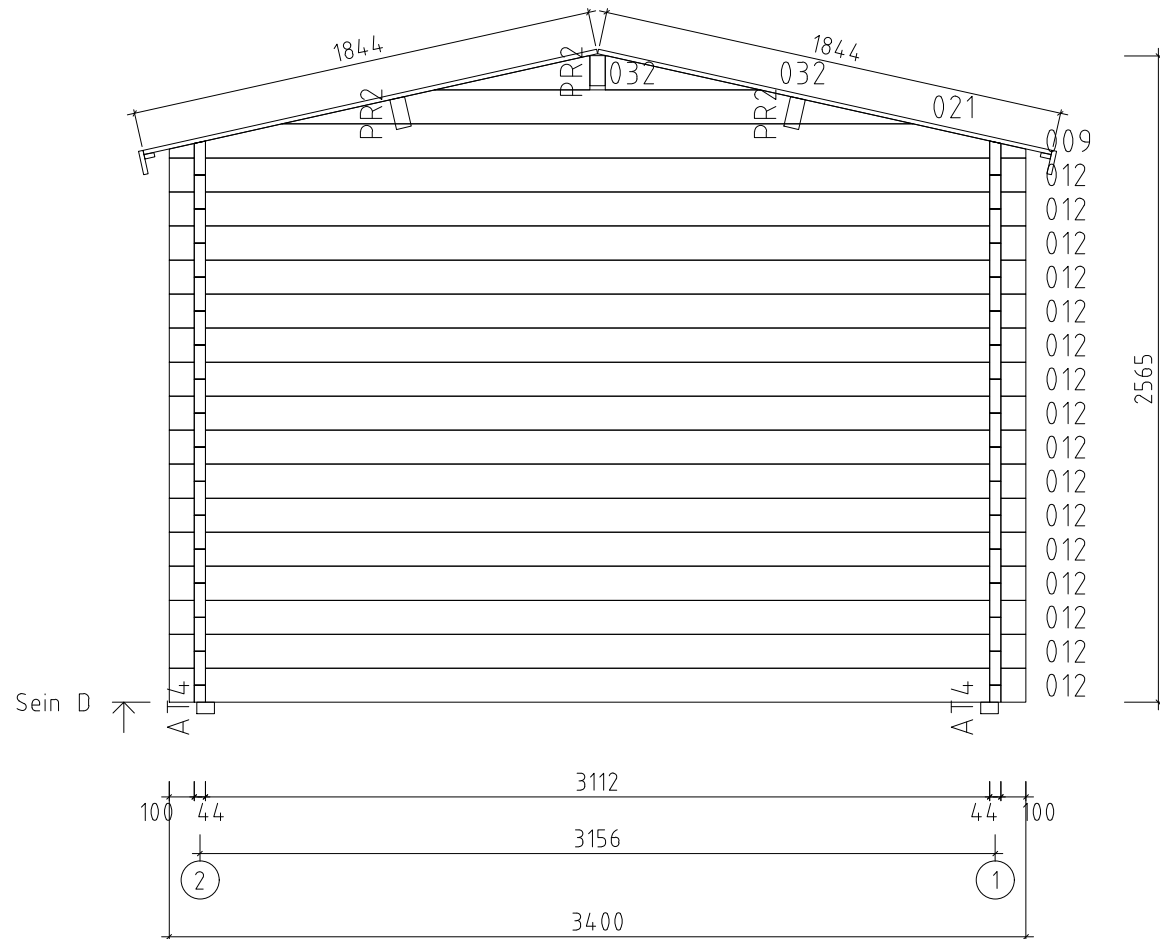
- Roof boards
- Dachbretter
- Eaves boards
- Traufenbretter
- Eaves strips
- Traufenleisten



 www.hansa24.com	Name Super Eva E 340x900 44		SKU G0245
	Drawing/Zeichnung Wall/Wand A		Format A4
	Profile/Profil 4.4x13.5	Scale/Maßstab 1:30	Date 03.10.2023



 www.hansa24.com	Name Super Eva E 340x900 44		SKU G0245
	Drawing/Zeichnung Wall/Wand B		Format A4
	Profile/Profil 4.4x13.5	Scale/Maßstab 1:30	Date 03.10.2023



Name	Super Eva E 340x900 44		SKU	G0245	
Drawing/Zeichnung	Wall/Wand D		Format	A4	
Profile/Profil	4.4x13.5	Scale/Maßstab	1:30	Date	03.10.2023

