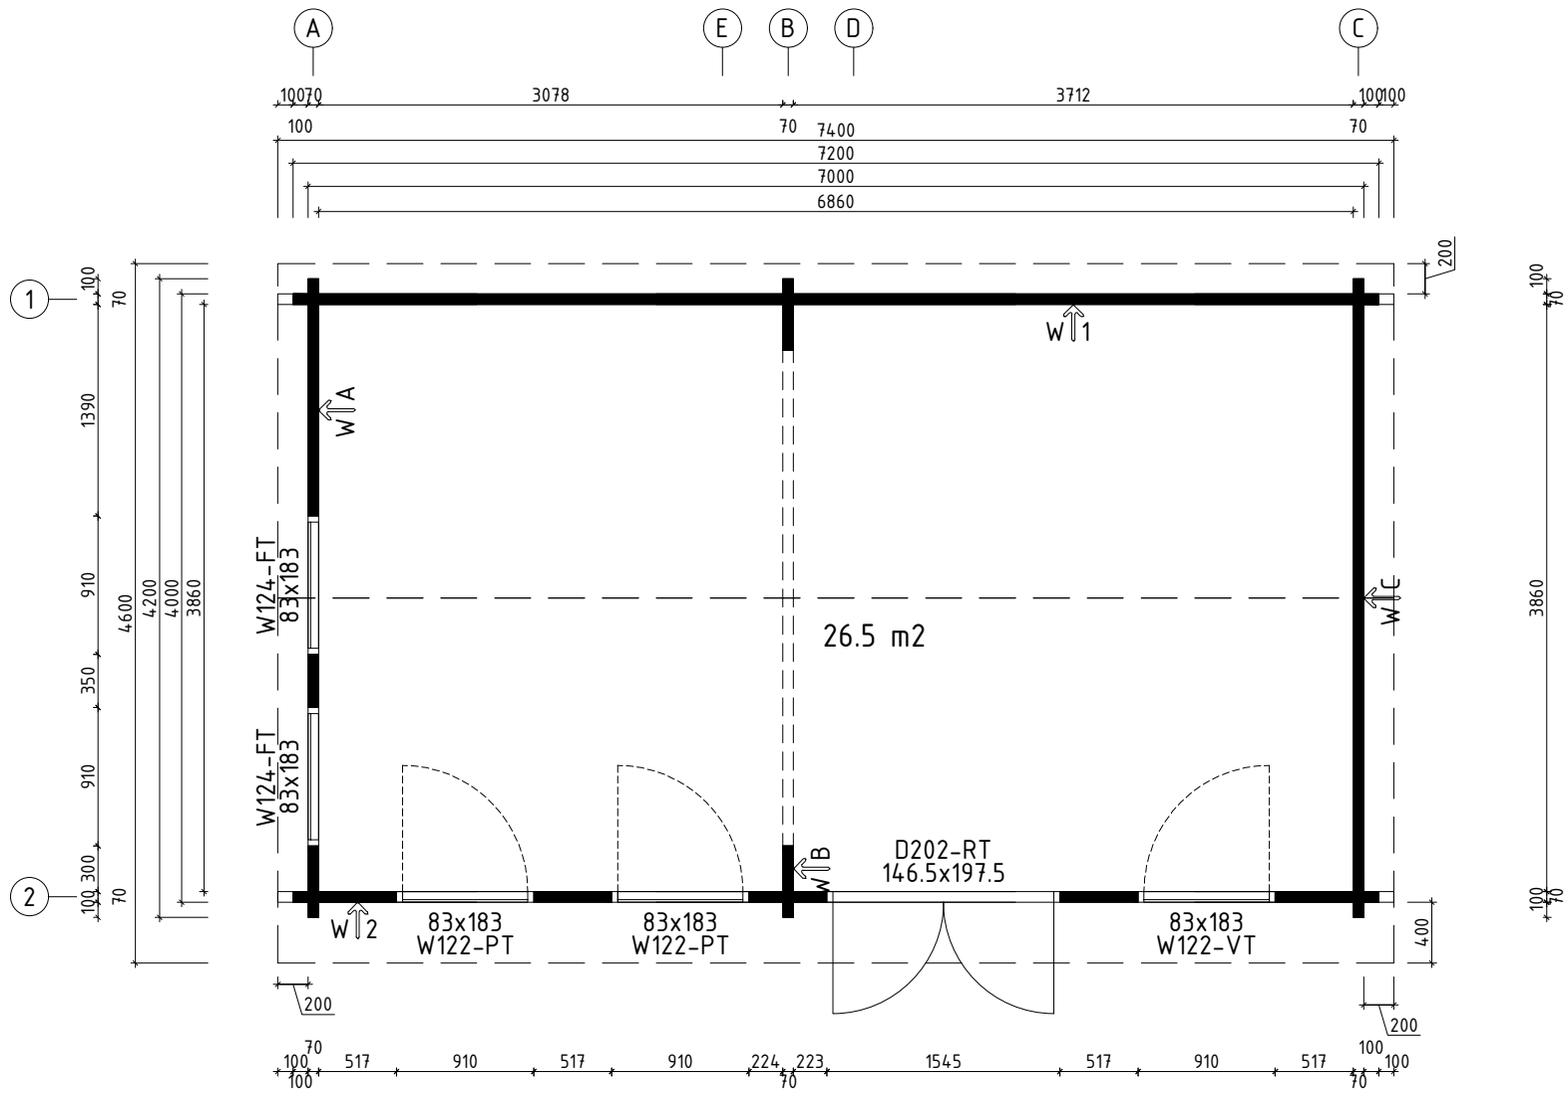


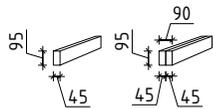
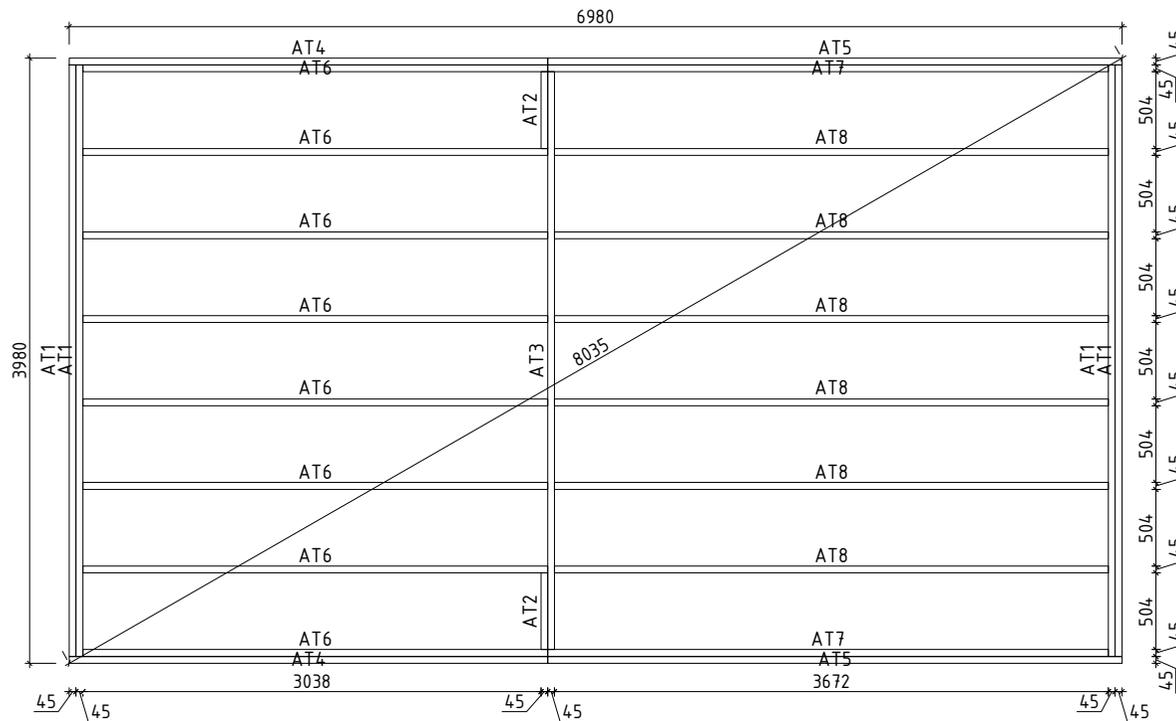
 www.hansa24.com	Name	Hansa Garden Room F 420x720 70	SKU	G0252
	Drawing/Zeichnung	3D	Format	A4
	Profile/Profil	7x13.5	Scale/Maßstab	Date

H = 1.790 m  
TOTAL: 26.21 m<sup>2</sup>

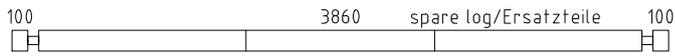
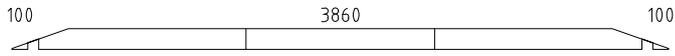
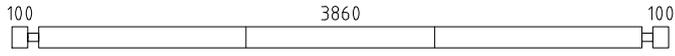
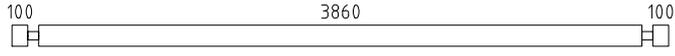
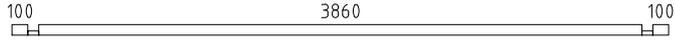
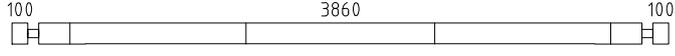
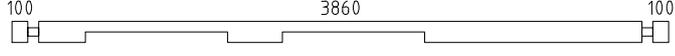
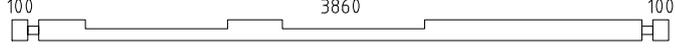
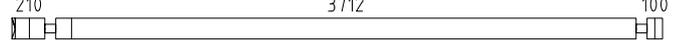
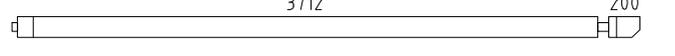
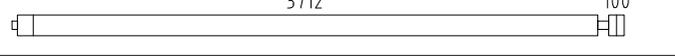
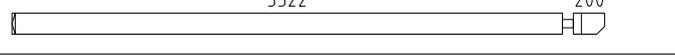
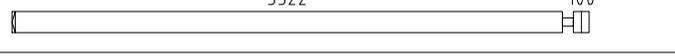
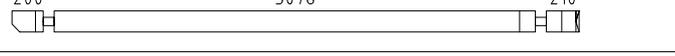
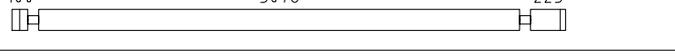
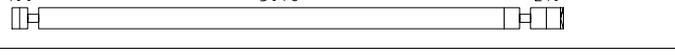
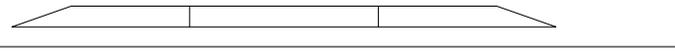
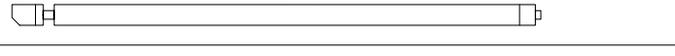
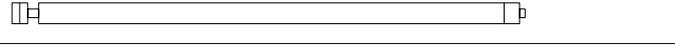
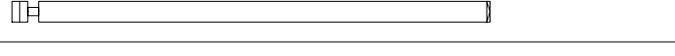
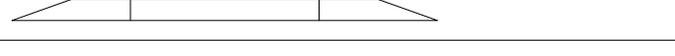


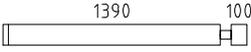
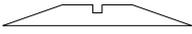
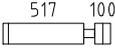
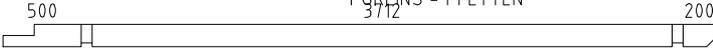
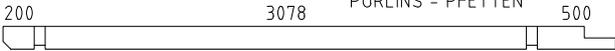
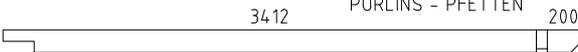
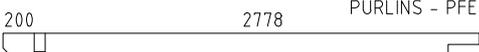
Opening and fixed window positions can be interchanged.  
Positionen für feststehende Fenster und Fenster zum Öffnen können miteinander getauscht werden.

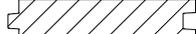
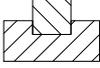
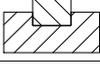
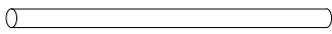
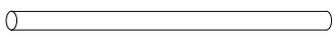
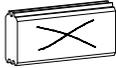
 www.hansa24.com	Name Hansa Garden Room F 420x720 70		SKU G0252
	Drawing/Zeichnung Plan_Grundplan		Format A4
	Profile/Profil 7x13.5	Scale/Maßstab 1:50	Date 20.02.2023



 <a href="http://www.hansa24.com">www.hansa24.com</a>	Name Hansa Garden Room F 420x720 70		SKU G0252
	Drawing/Zeichnung Foundation plan_Lagerholzplan		Format A4
	Profile/Profil 7x13.5	Scale/Maßstab 1:50	Date 20.02.2023

Pos	Model Hansa Garden Room F 420x720 70	Pcs	Profile (mm)	Length (mm)
	Notice! The gable pieces can be partly pre-assembled! Please notice - those differ from the description given in the specification list.			
	Achtung! Die Giebelbohlen können teilweise schon vormontiert sein! Bitte beachten - diese erscheinen nicht ganz so wie in der Teilleiste beschrieben.			
002	 100 3860 spare log/Ersatzteile 100	1	70x135	4200
001	 100 3860 100	3	70x135	4200
002	 100 3860 100	2	70x135	4200
003	 100 3860 100	15	70x135	4200
004	 100 3860 100	2	70x68	4200
005	 100 3860 100	1	70x135	4200
006	 100 3860 100	1	70x135	4200
007	 100 3860 100	1	70x135	4200
008	 210 3712 100	2	70x135	4162
009	 3712 200	1	70x135	4017
010	 3712 100	13	70x135	3917
011	 3522 200	1	70x135	3792
012	 3522 100	2	70x135	3692
013	 200 3078 210	1	70x135	3628
014	 100 3078 223	1	70x135	3541
015	 100 3078 210	2	70x135	3528
016	 3078	3	70x135	3481
017	 200 3078 100	1	70x135	3383
018	 100 3078	13	70x135	3283
019	 100 2888	2	70x135	3058
020	 2888	3	70x135	2723
021	 1944 100	1	70x135	2114
022	 1944	3	70x135	1965
Kood	Hansa Garden Room F 420x720 70	Materjal	File	G0252 Hansa Garden Room F 420x720 70

Pos	Model Hansa Garden Room F 420x720 70	Pcs	Profile (mm)	Length (mm)
023		13	70x135	1560
024		3	70x135	1207
025		28	70x135	687
026		28	70x135	517
027		13	70x135	517
028		1	70x135	517
029		2	70x68	470
030		14	70x135	470
031		4	70x135	470
032		12	70x135	470
033		13	70x135	470
034		13	70x135	350
035		6	70x68	194
AT1	FOUNDATION BEAMS (impregnated) - FUNDAMENTHÖLZER (imprägniert) 	4	45x95	3890
AT5	FOUNDATION BEAMS (impregnated) - FUNDAMENTHÖLZER (imprägniert) 	2	45x95	3807
AT3	FOUNDATION BEAMS (impregnated) - FUNDAMENTHÖLZER (imprägniert) 	1	45x95	3800
AT7	FOUNDATION BEAMS (impregnated) - FUNDAMENTHÖLZER (imprägniert) 	2	45x95	3717
AT8	FOUNDATION BEAMS (impregnated) - FUNDAMENTHÖLZER (imprägniert) 	6	45x95	3672
AT4	FOUNDATION BEAMS (impregnated) - FUNDAMENTHÖLZER (imprägniert) 	2	45x95	3173
AT6	FOUNDATION BEAMS (impregnated) - FUNDAMENTHÖLZER (imprägniert) 	8	45x95	3083
AT2	FOUNDATION BEAMS (impregnated) - FUNDAMENTHÖLZER (imprägniert) 	2	45x95	504
PR2	PURLINS - PFETTEN 	2	70x145	4552
PR3	PURLINS - PFETTEN 	1	70x145	3918
PR4	PURLINS - PFETTEN 	1	70x145	3682
PR1	PURLINS - PFETTEN 	2	70x145	3048
Kood	Hansa Garden Room F 420x720 70	Materjal	File	G0252 Hansa Garden Room F 420x720 70

Pos	Model Hansa Garden Room F 420x720 70		Pcs	Profile (mm)	Length (mm)
	ROOF BOARDS - DACHBRETTER		66+2	113x18	2548
	ROOF BOARDS - DACHBRETTER		66	113x18	2335
	FLOOR BOARDS - FUSSBODENBRETTER		61+1	113x28	3855
	Ceiling mouldings - Deckenleisten (inside and outside - innen und außen)			15x28	60 cm/lfm
	Floor mouldings - Fussbodenleisten			14x55	23 cm/lfm
RLA 01-1	Eave board - Traufenbrett 18x95		4	18x95	3700
RLI01-1	Eave slat - Traufenleiste 18x40			18x40	14.8 cm/lfm
VLA 02-1	Gable board - Giebelbrett 18x120	19.6° 	2	18x120	2435
VLA 02-2	Gable board - Giebelbrett 18x120	19.6° 	2	18x120	2648
VKL 02-1	Gable cover slat - Giebeldeckleiste 18x58		2	18x58	2435
VKL 02-2	Gable cover slat - Giebeldeckleiste 18x58		2	18x58	2648
	T-strip - T-Leiste 70		4		1695
	T-strip - T-Leiste 70		6		1830
	T-strip - T-Leiste 70		2		1965
ÜV1	Metal bar - Metallstange Ø10		2	Ø10	1240
ÜV2	Metal bar - Metallstange Ø10		4	Ø10	1170
ÜV3	Metal bar - Metallstange Ø10		2	Ø10	1040
ÜV4	Metal bar - Metallstange Ø10		4	Ø10	630
ÜV5	Metal bar - Metallstange Ø10		2	Ø10	360
ML01	Connecting strip for wall logs - Verbindungsstreifen für Wandbalken		14		
GD01	Diamond - Diamant		2		
LK	Hit block - Schlaghölzer		3		
N-0 2503	Nails - Nägel 2.5x60 for floor boards - für Fussbodenbretter		976		
N-0 2501	Nails - Nägel vierkant 2.5x50 for ceiling boards - für Dachbretter		792		
KR-0 3001	Screws - Schrauben 3.0x30 for ceiling mouldings - für Deckenleisten		72		
Kood	Hansa Garden Room F 420x720 70	Materjal	File	G0252 Hansa Garden	Rebm F 420x720 70

Pos	Model Hansa Garden Room F 420x720 70		Pcs	Profile (mm)	Length (mm)
KR-0 3002	Screws - Schrauben 3.0x30 for eave slats - für Traufenleisten		32		
KR-0 3003	Screws - Schrauben 3.0x30 for floor mouldings - für Fussbodenleisten		36		
KR-0 3522	Screws - Schrauben 3.5x45 C3 for connecting strip for wall logs - für Verbindungsstreifen für Wandbalken		56		
KR-0 3523	Screws - Schrauben 3.5x45 C3 for diamonds - für Diamanten		4		
KR-0 3525	Screws - Schrauben 3.5x45 C3 for eave boards - für Traufenbretter		32		
KR-0 3527	Screws - Schrauben 3.5x45 C3 for gable boards - für Giebelbretter		48		
KR-0 3521	Screws - Schrauben 3.5x45 C3 for gable cover slats - für Giebeldeckleisten		24		
KR-0 3528	Screws - Schrauben 3.5x45 C3 for gable slats - für Giebelleisten		24		
KR-0 5080	Screws - Schrauben 5.0x100 for foundation beams - für Fundamenthölzer		108		
KR-0 6020	Screws - Schrauben 6.0x180 for wall logs - für Wandbalken		4		
KL1	Threaded rod - Gewindestange M8		4		2000
KL2	Threaded rod - Gewindestange M8		2		705
KL3	Threaded rod - Gewindestange M8		4		325
KL03-1	Threaded rod for purlins - Gewindestange für die Pfetten M12		6		150
M03	Nut for purlins - Mutter für die Pfetten M12		12		
SE32	Washer for purlins - Scheibe für die Pfetten M12x37		12		
	Nut - Mutter M8		6		
	Washer - Scheibe M8x24		6		
	Extended nut - Langmutter M8		4		
	Drive-in nut - Einschlagmutter M8		6		
Kood	Hansa Garden Room F 420x720 70	Materjal	File	G0252 Hansa Garden	Rebm F 420x720 70

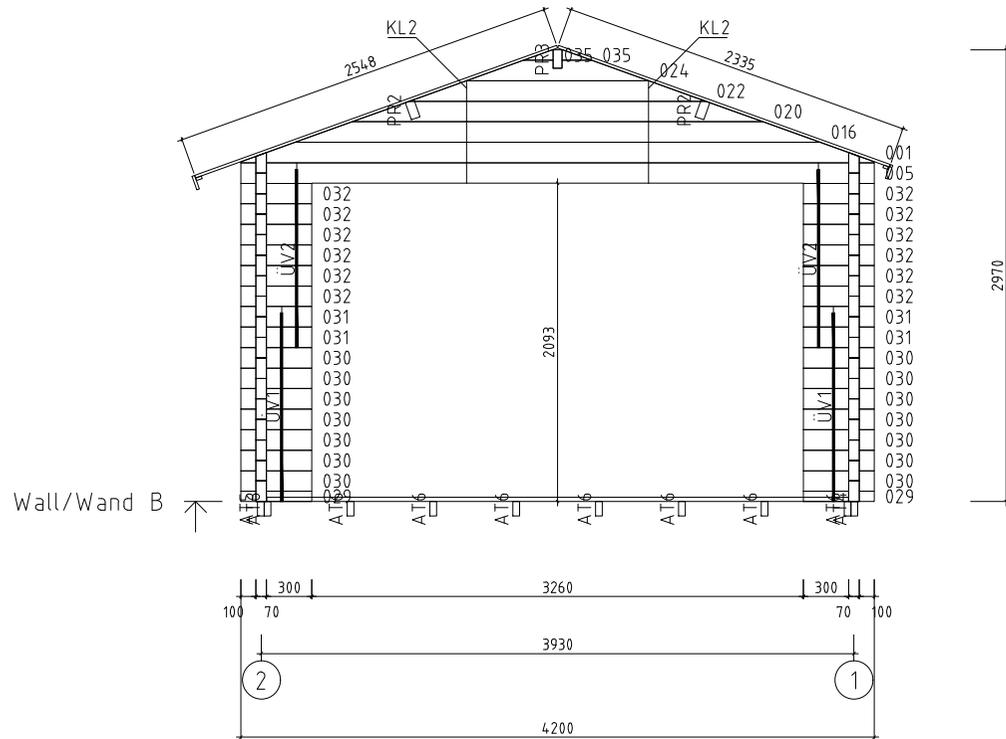




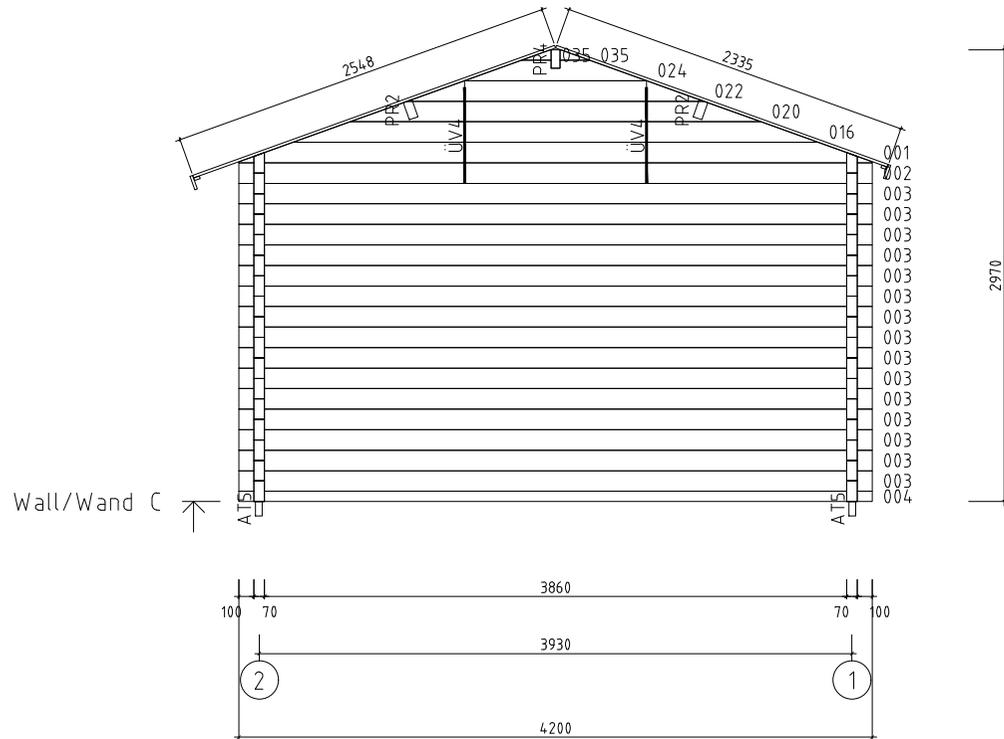






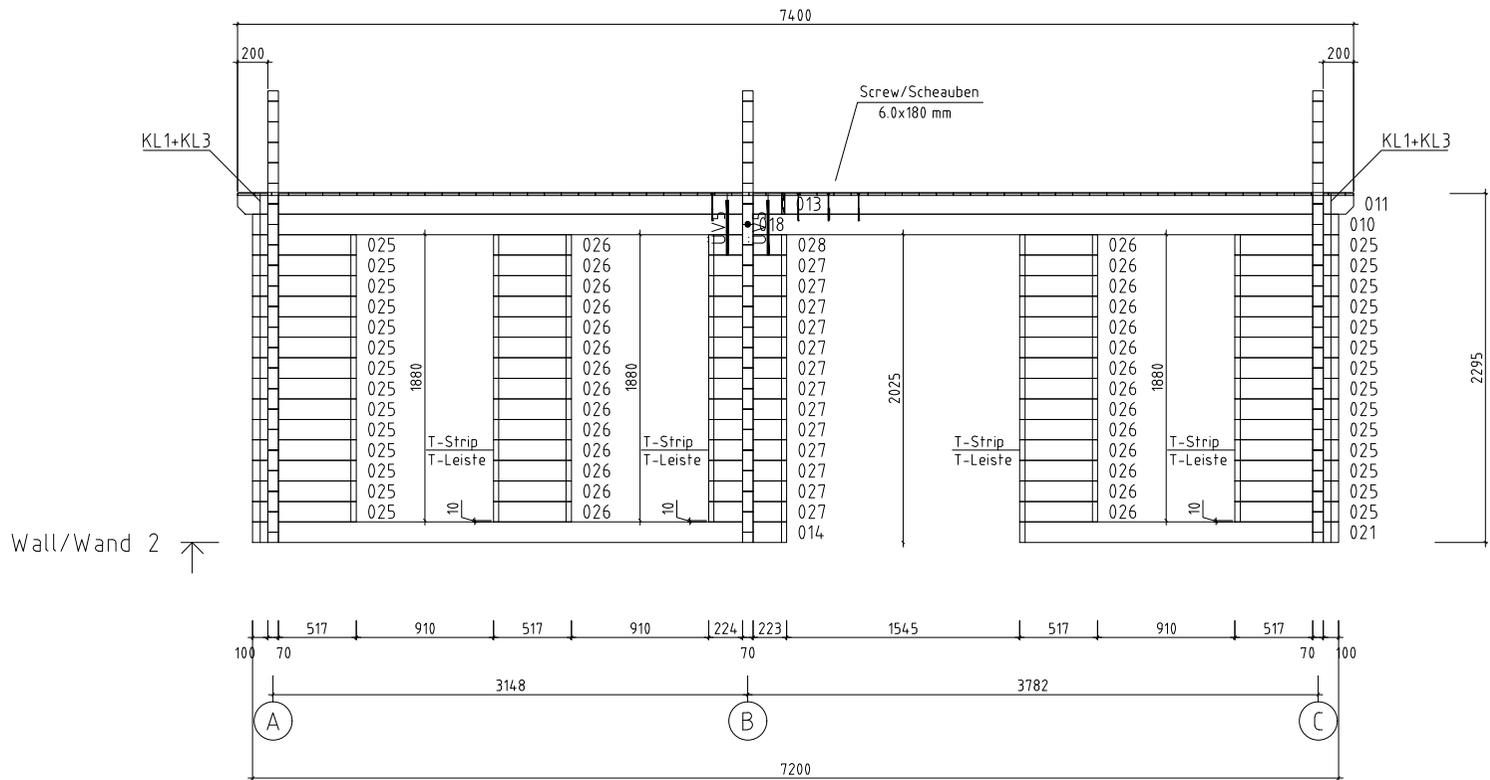


 <a href="http://www.hansa24.com">www.hansa24.com</a>	Name Hansa Garden Room F 420x720 70		SKU G0252
	Drawing/Zeichnung Wall/Wand B		Format A4
	Profile/Profil 7x13.5	Scale/Maßstab 1:50	Date 10.03.2023



 <a href="http://www.hansa24.com">www.hansa24.com</a>	Name Hansa Garden Room F 420x720 70		SKU G0252
	Drawing/Zeichnung Wall/Wand C		Format A4
	Profile/Profil 7x13.5	Scale/Maßstab 1:50	Date 10.03.2023





 <a href="http://www.hansa24.com">www.hansa24.com</a>	Name Hansa Garden Room F 420x720 70		SKU G0252
	Drawing/Zeichnung Wall/Wand 2		Format A4
	Profile/Profil 7x13.5	Scale/Maßstab 1:50	Date 10.03.2023