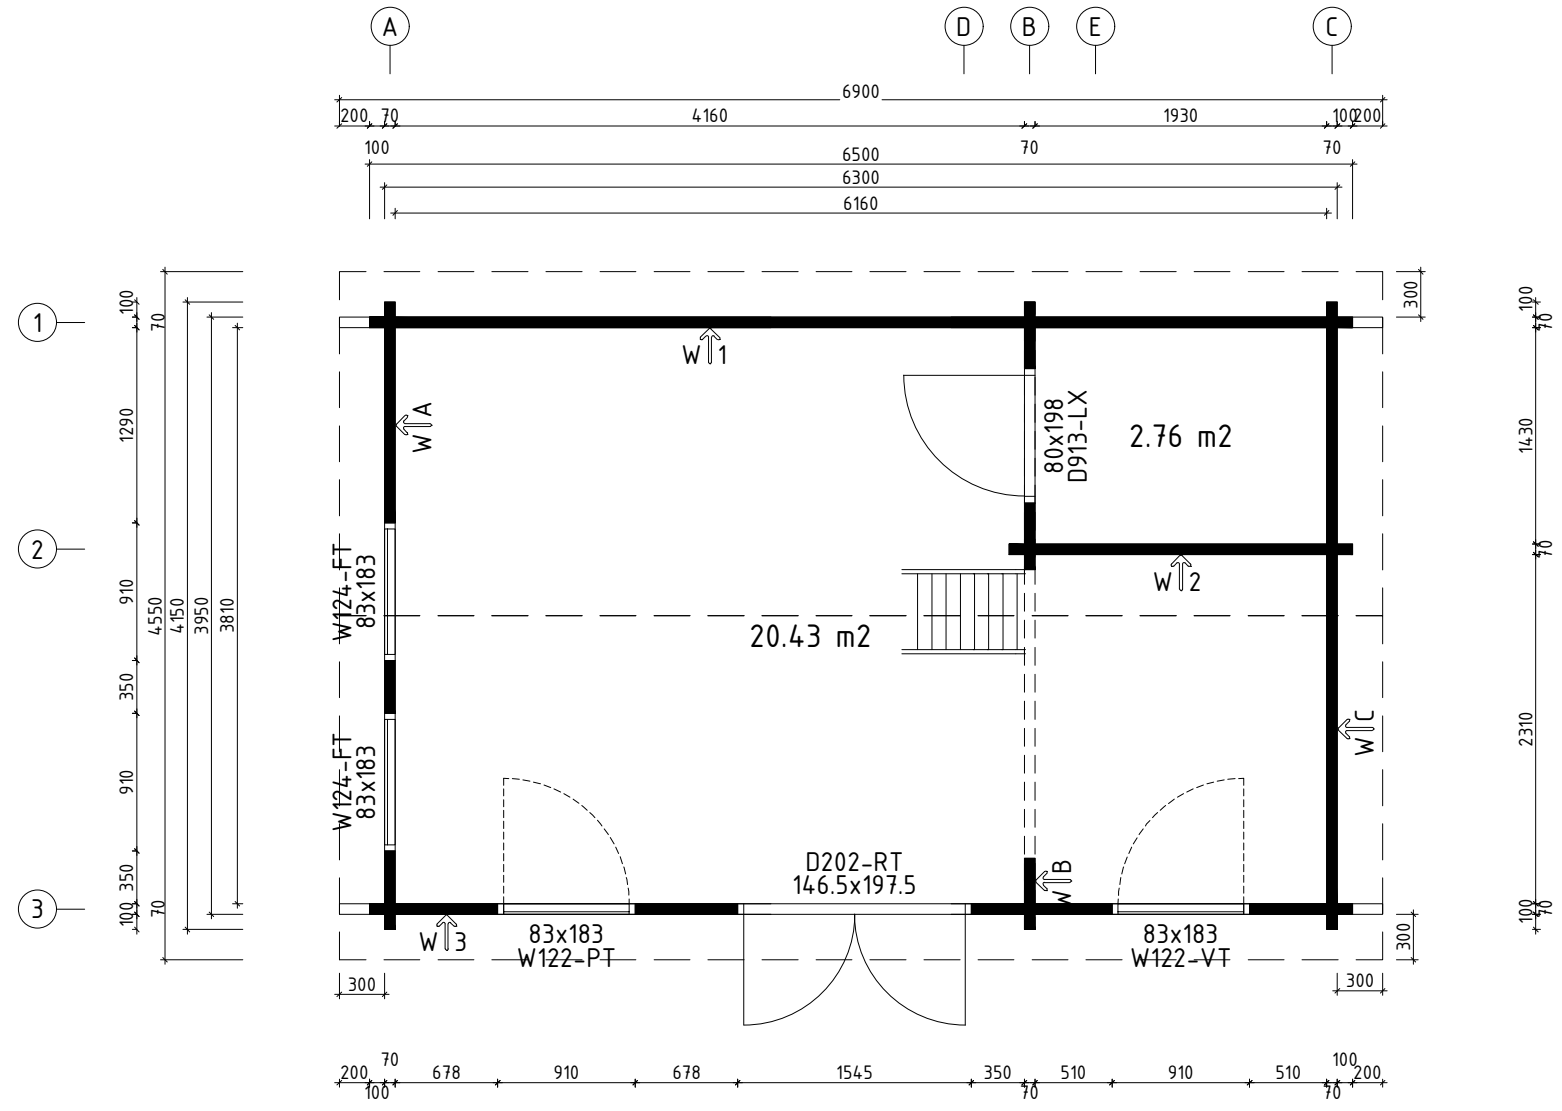



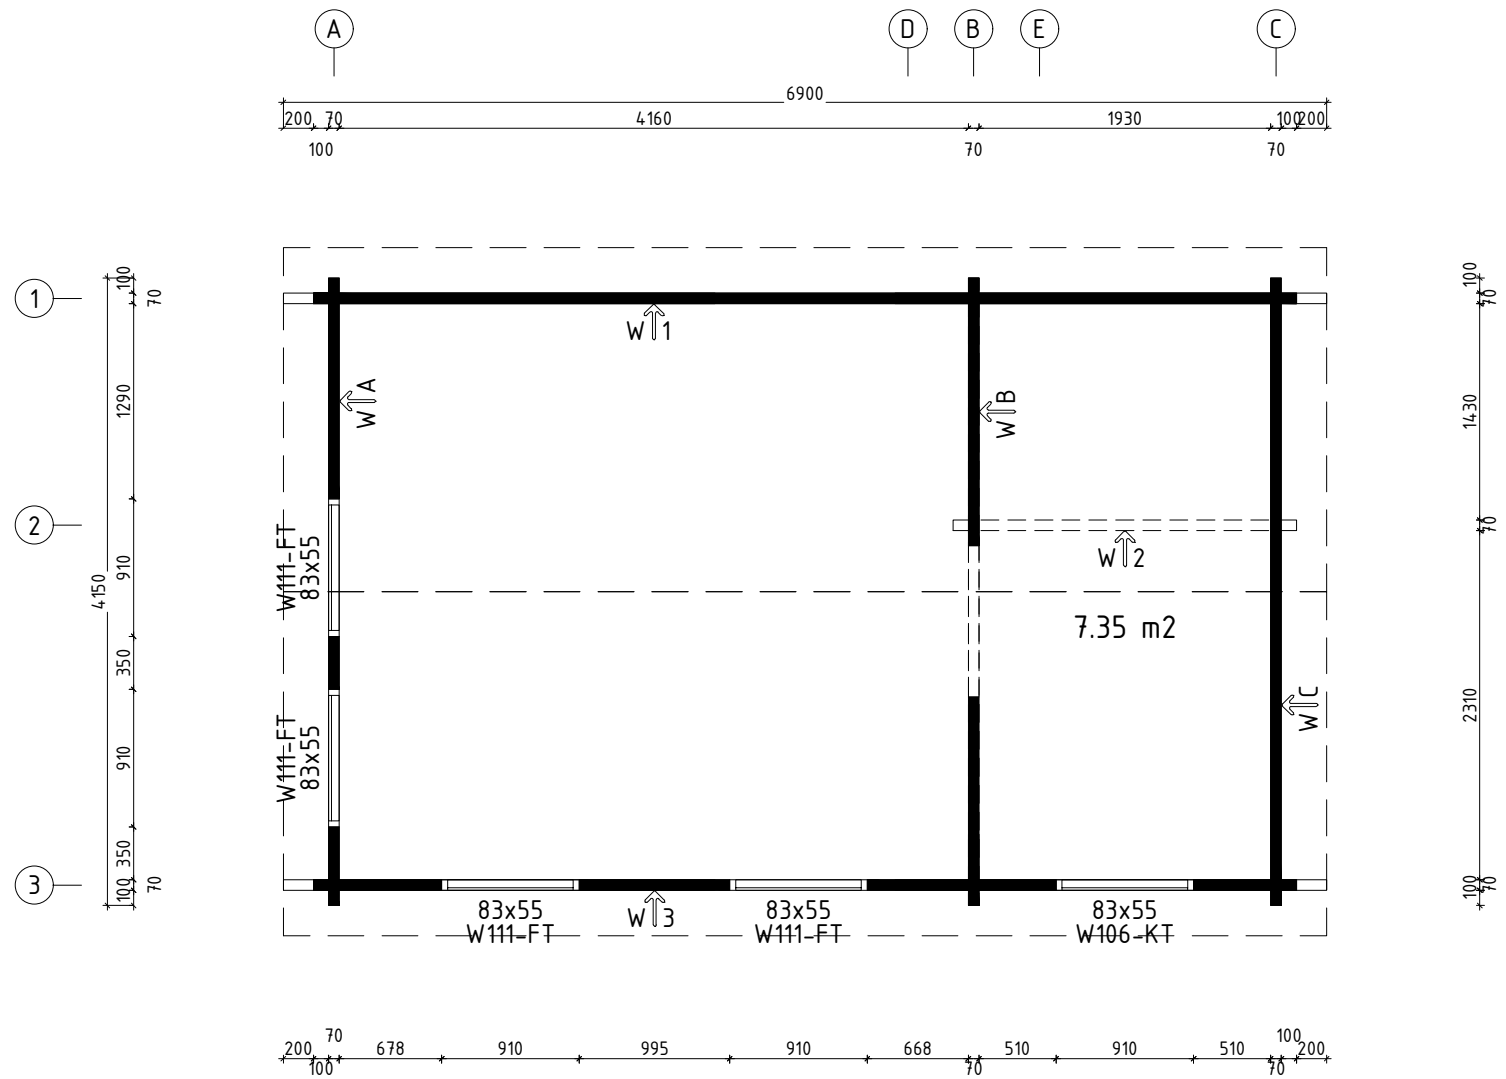
Name	Sweden B 415x650 70		SKU	G0266
Drawing/Zeichnung	3D		Format	A4
Profile/Profil	70x13.5	Scale/Maßstab	Date	22.02.2023


H = 1.790 m  
TOTAL: 23.19 m<sup>2</sup>

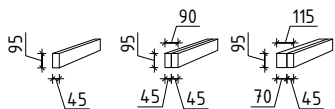
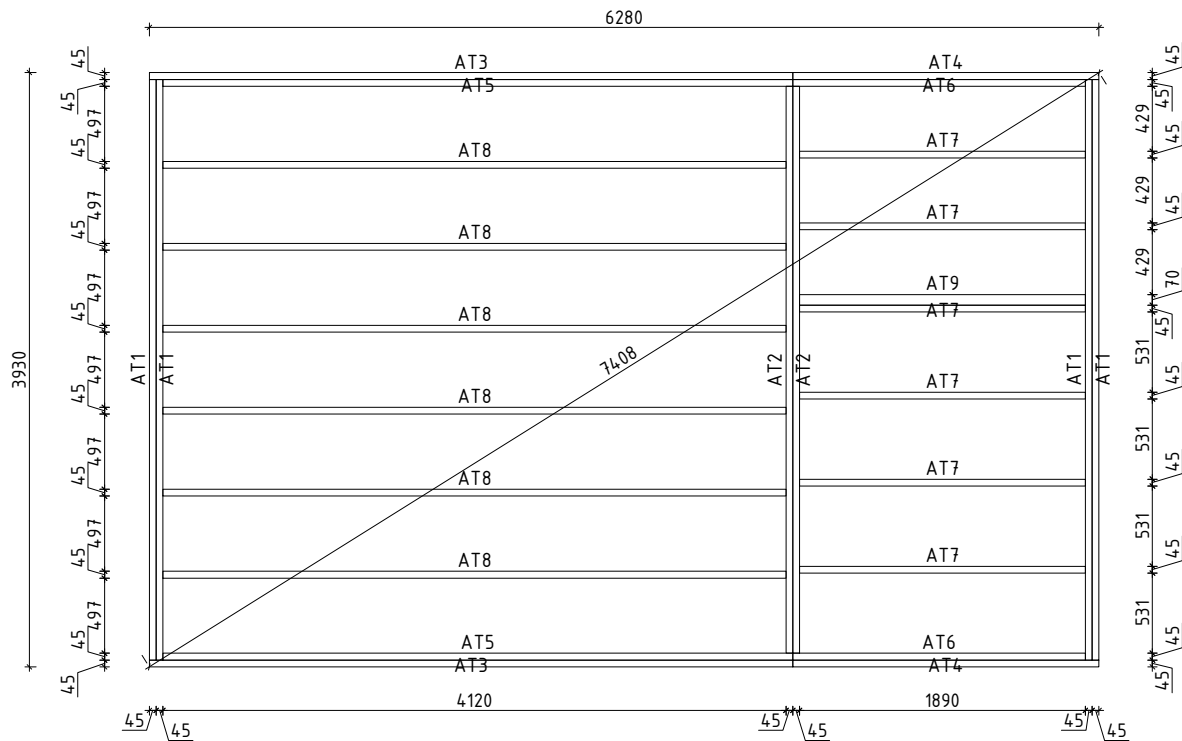



	Name Sweden B 415x650 70		SKU G0266
	Drawing/Zeichnung Plan_Grundplan		Format A4
	Profile/Profil 70x13.5	Scale/Maßstab 1:50	Date 22.02.2023

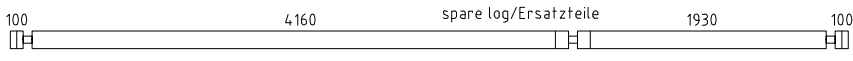
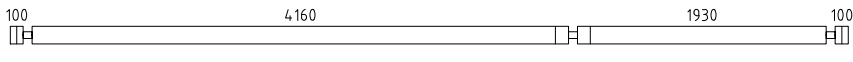
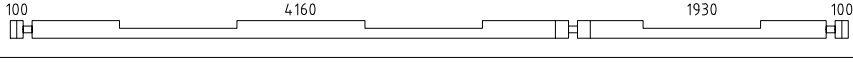
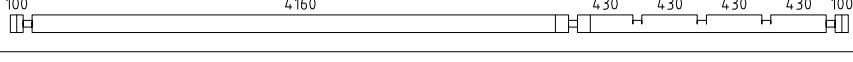
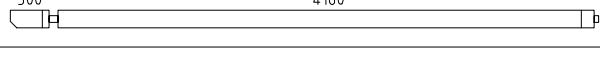
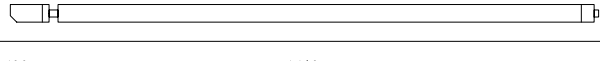
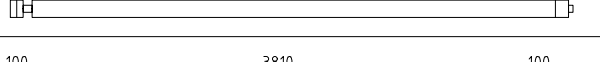
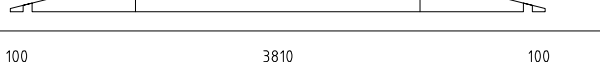
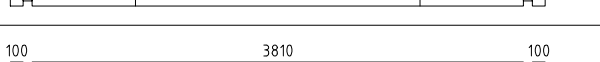
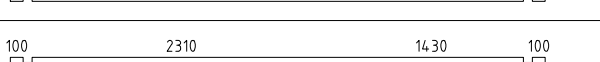
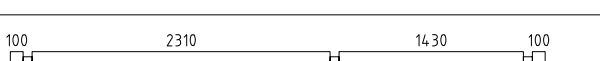
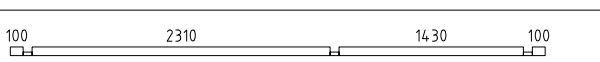
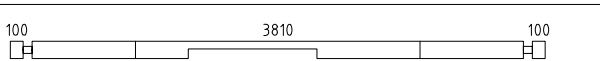
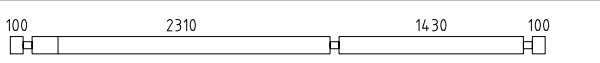
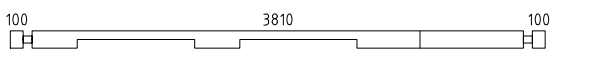
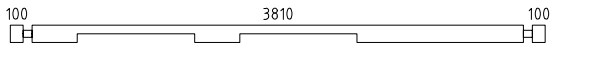
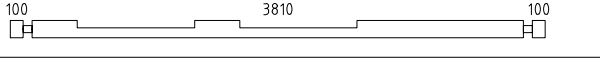
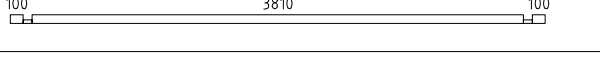
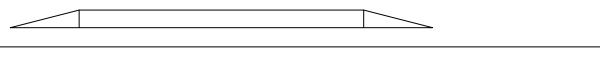
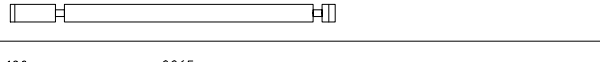
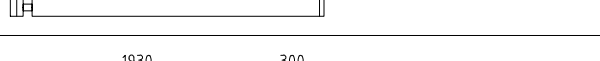
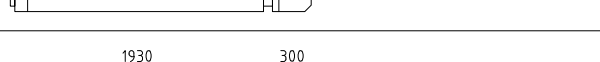
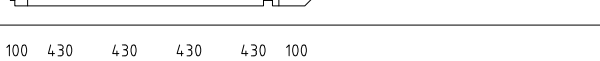
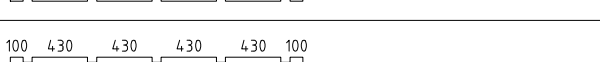
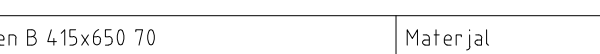

H = 2.850 m  
TOTAL: 23.20 m<sup>2</sup>

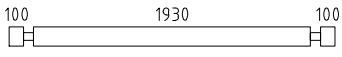
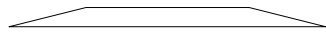
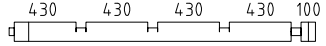
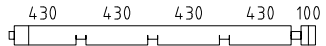
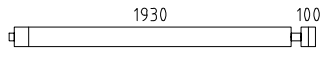
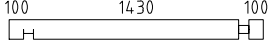
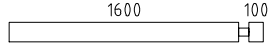
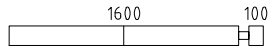
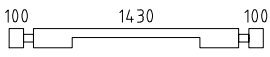
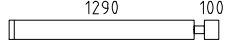
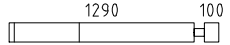
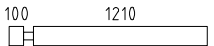
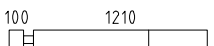
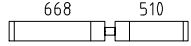
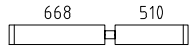

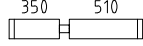
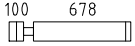
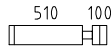

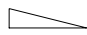
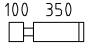
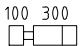
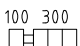
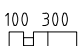


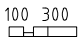
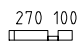
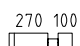


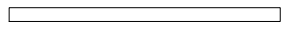
 
 
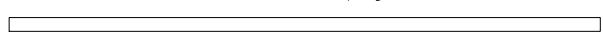

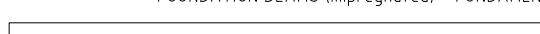
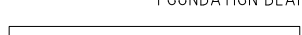
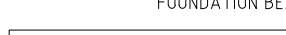
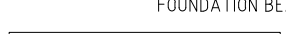



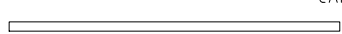

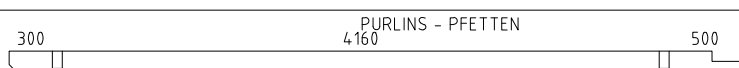
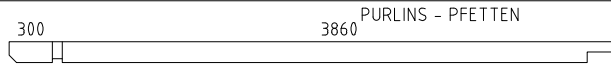
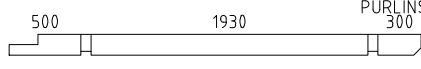
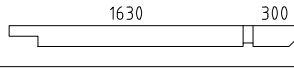
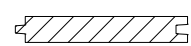
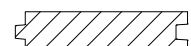
 www.hansa24.com	Name: Sweden B 415x650 70		SKU: G0266
	Drawing/Zeichnung: Plan_Grundplan 2		Format: A4
	Profile/Profil: 70x13.5	Scale/Maßstab: 1:50	Date: 22.02.2023


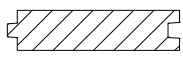
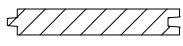



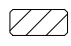
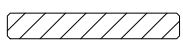
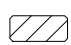
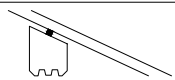
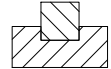



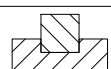
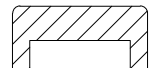
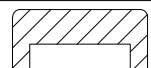
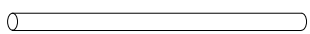

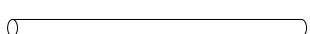


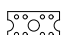
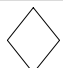



 <a href="http://www.hansa24.com">www.hansa24.com</a>	Name Sweden B 415x650 70		SKU G0266
	Drawing/Zeichnung Foundation plan_Lagerholzplan		Format A4
Profile/Profil 70x13.5	Scale/Maßstab 1:50	Date 22.02.2023	

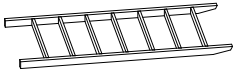
















 






Pos	Model Sweden B 415x650 70	Pcs	Profile (mm)	Length (mm)
	Notice! The gable pieces can be partly pre-assembled! Please notice - those differ from the description given in the specification list.			
	Achtung! Die Giebelbohlen können teilweise schon vormontiert sein! Bitte beachten - diese erscheinen nicht ganz so wie in der Teileliste beschrieben.			
001		1	70x135	6500
001		8	70x135	6500
002		1	70x135	6500
003		1	70x135	6500
004		1	70x135	4565
005		1	70x135	4565
006		19	70x135	4365
007		3	70x135	4150
008		7	70x135	4150
009		4	70x135	4150
010		1	70x135	4150
011		18	70x135	4150
012		1	70x68	4150
013		1	70x135	4150
014		1	70x135	4150
015		1	70x135	4150
016		1	70x135	4150
017		1	70x135	4150
018		1	70x68	4150
019		3	70x135	3276
020		1	70x135	2520
021		1	70x135	2435
022		1	70x135	2335
023		1	70x135	2335
024		1	70x135	2270
025		1	70x135	2270
Kood	Sweden B 415x650 70	Materjal	File	G0266 Sweden B 415x650 70.dwg

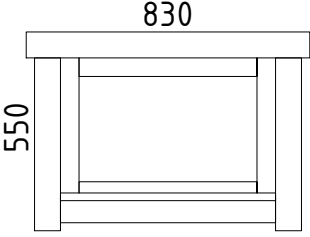



Pos	Model Sweden B 415x650 70	Pcs	Profile (mm)	Length (mm)
026		16	70x135	2270
027		3	70x135	2207
028		1	70x135	2135
029		2	70x135	2135
030		16	70x135	2135
031		1	70x135	1770
032		1	70x135	1770
033		3	70x135	1770
034		1	70x135	1770
035		14	70x135	1460
036		3	70x135	1460
037		2	70x135	1380
038		3	70x135	1380
039		1	70x135	1248
040		3	70x135	1248
041		4	70x135	995
042		14	70x135	930
043		18	70x135	848
044		18	70x135	680
045		14	70x135	678
046		6	70x135	539
047		17	70x135	520
048		6	70x135	470
049		2	70x135	470
050		7	70x135	470

Pos	Model Sweden B 415x650 70	Pcs	Profile (mm)	Length (mm)
051		1	70x68	470
052		2	70x68	440
053		28	70x135	440
054		17	70x135	350
ÜT1		3	70x135	4150
AT9	FOUNDATION BEAMS (impregnated) - FUNDAMENTHÖLZER (imprägniert) 	1	70x95	1890
AT3	FOUNDATION BEAMS (impregnated) - FUNDAMENTHÖLZER (imprägniert) 	2	45x95	4255
AT5	FOUNDATION BEAMS (impregnated) - FUNDAMENTHÖLZER (imprägniert) 	2	45x95	4165
AT8	FOUNDATION BEAMS (impregnated) - FUNDAMENTHÖLZER (imprägniert) 	6	45x95	4120
AT1	FOUNDATION BEAMS (impregnated) - FUNDAMENTHÖLZER (imprägniert) 	4	45x95	3840
AT2	FOUNDATION BEAMS (impregnated) - FUNDAMENTHÖLZER (imprägniert) 	2	45x95	3750
AT4	FOUNDATION BEAMS (impregnated) - FUNDAMENTHÖLZER (imprägniert) 	2	45x95	2025
AT6	FOUNDATION BEAMS (impregnated) - FUNDAMENTHÖLZER (imprägniert) 	2	45x95	1935
AT7	FOUNDATION BEAMS (impregnated) - FUNDAMENTHÖLZER (imprägniert) 	6	45x95	1890
LI3	SLAT - LEISTE 	2	145x18	1925
LI2	SLAT - LEISTE 	1	145x18	100
LI1	SLAT - LEISTE 	1	58x18	1910
KLI1	CARRIER SLAT - TRÄGELEISTE 	2	44x65	2305
KLI2	CARRIER SLAT - TRÄGELEISTE 	2	44x65	1425
PR3	PURLINS - PFETTEN 	2	70x145	5100
PR1	PURLINS - PFETTEN 	3	70x145	4230
PR2	PURLINS - PFETTEN 	3	70x145	2870
PR4	PURLINS - PFETTEN 	2	70x145	2000
	ROOF BOARDS - DACHBRETTER 	124+2	113x18	2347
	FLOOR BOARDS - FUSSBODENBRETTER 	37+1	113x28	3805
Kood	Sweden B 415x650 70	Materjal	File	G0266 Sweden B 415x650+70.dwg

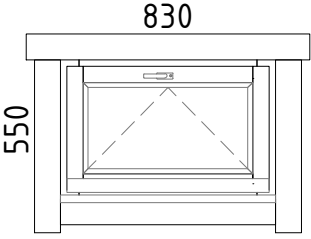



Pos	Model Sweden B 415x650 70		Pcs	Profile (mm)	Length (mm)
	FLOOR BOARDS - FUSSBODENBRETTER		18	113x28	2305
	FLOOR BOARDS - FUSSBODENBRETTER		18	113x28	1425
	SLEEPING FLOOR BOARDS - SHLAFBODENBRETTER		34+1	113x18	1925
	Ceiling mouldings - Deckenleisten (inside and outside - innen und außen)			15x28	75 rm/lfm
	Floor mouldings - Fussbodenleisten			14x55	40 rm/lfm
RLA 01-1	Eave board - Traufenbrett 18x95		4	18x95	3450
RLI01-1	Eave slat - Traufenleiste 18x40			18x40	14.8 rm/lfm
VLA 02-1	Gable board - Giebelbrett 18x120	14.2° 	4	18x120	2447
VKL 01-1	Gable cover slat - Giebeldeckleiste 18x40		4	18x40	2447
TH01-1	Seal tape (upper log on sidewalls) - Dichtungsband (letzte bohlenkranz seitenwander)				14.0 rm/lfm
	T-strip - T-Leiste 70		10		480
	T-strip - T-Leiste 70		4		1695
	T-strip - T-Leiste 70		4		1830
	T-strip - T-Leiste 70		2		1898
	T-strip - T-Leiste 70		2		1965
UP70-1	U-profile - U-Profil 70		2	44x94	850
UP7 0-2	U-profile - U-Profil 70		2	44x94	1100
UV1	Metal bar - Metallstange Ø10		1	Ø10	1240
UV2	Metal bar - Metallstange Ø10		5	Ø10	1170
UV3	Metal bar - Metallstange Ø10		7	Ø10	900
UV4	Metal bar - Metallstange Ø10		2	Ø10	500
UV5	Metal bar - Metallstange Ø10		3	Ø10	360
ML01	Connecting strip for wall logs - Verbindungsstreifen fur Wandbalken		21		
GD01	Diamond - Diamant		2		
LK	Hit block - Schlagholzer		3		
Kood	Sweden B 415x650 70	Materjal	File	G0266 Sweden B 415x650+70.dwg	

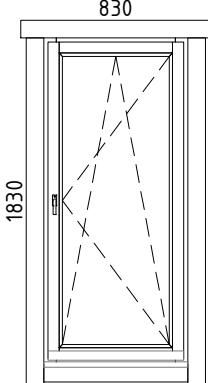





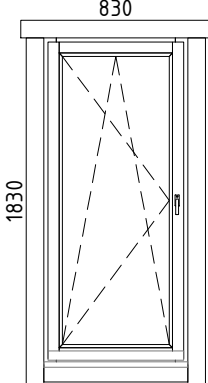



Pos	Model Sweden B 415x650 70		Pcs	Profile (mm)	Length (mm)
RD24	Ladder - Leiter 24		1		
N-0 2503	Nails - Nägel 2.5x60 for floor boards - für Fussbodenbretter		1364		
N-0 2501	Nails - Nägel vierkant 2.5x50 for ceiling boards - für Dachbretter		992		
KR-0 3001	Screws - Schrauben 3.0x30 for ceiling mouldings - für Deckenleisten		164		
KR-0 3002	Screws - Schrauben 3.0x30 for eave slats - für Traufenleisten		28		
KR-0 3003	Screws - Schrauben 3.0x30 for floor mouldings - für Fussbodenleisten		96		
KR-0 3522	Screws - Schrauben 3.5x45 C3 for connecting strip for wall logs - für Verbindungstreifen für Wandbalken		84		
KR-0 3523	Screws - Schrauben 3.5x45 C3 for diamonds - für Diamanten		4		
KR-0 3525	Screws - Schrauben 3.5x45 C3 for eave boards - für Traufenbretter		28		
KR-0 3527	Screws - Schrauben 3.5x45 C3 for gable boards - für Giebelbretter		24		
KR-0 3521	Screws - Schrauben 3.5x45 C3 for gable cover slats - für Giebeldeckleisten		24		
KR-0 3530	Screws - Schrauben 3.5x45 C3 for slat - für leiste		13		
KR-0 3529	Screws - Schrauben 3.5x45 C3 for U-profile - für U-Profil		8		
KR-0 5080	Screws - Schrauben 5.0x100 for foundation beams - für Fundamenthölzer		108		
KR-0 5035	Screws - Schrauben 5.0x70 C3 for carrier slat - für trägeleiste		20		
KL1	Threaded rod - Gewindestange M8		4		2000
KL2	Threaded rod - Gewindestange M8		4		1405
KL03-1	Threaded rod for purlins - Gewindestange für die Pfetten M12		10		150
M03	Nut for purlins - Mutter für die Pfetten M12		20		
SE32	Washer for purlins - Scheibe für die Pfetten M12x37		20		
	Nut - Mutter M8		4		
	Washer - Scheibe M8x24		4		
	Extended nut - Langmutter M8		4		
	Drive-in nut - Einschlagmutter M8		4		
Kood	Sweden B 415x650 70	Materjal	File	G0266 Sweden B 415x650+70.dwg	5/12

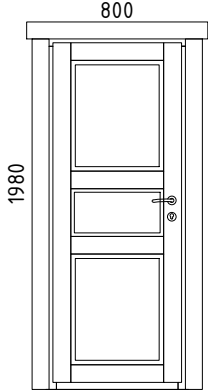

Pos	Model Sweden B 415x650 70	Pcs	Profile (mm)	Length (mm)
	<p>WINDOW 830x550 W5-S70F-0XT-08300550</p>  <p><b>W111-FT</b> Tempered glass - Gehärtetes Glas Fixed - Fix</p>	4		
VIHM 01-1	Rain deflector - Regenabweiser 	4	36x134	1030
KR-0 3524	Screws - Schrauben 3.5x45 C3 for door and window trims - für Tür- und Fensterleisten 	80		
KR-0 4001	Screws - Schrauben 4.0x60 C3 for rain deflector - für Regenabweiser 	12		
Kood	Sweden B 415x650 70	Materjal	File	Leht 7/13

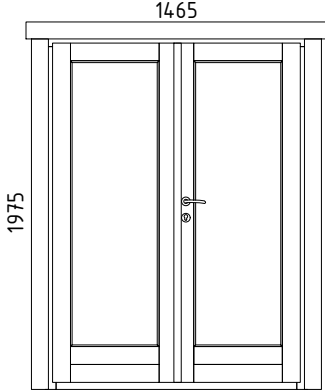





Pos	Model Sweden B 415x650 70	Pcs	Profile (mm)	Length (mm)
	WINDOW 830x550 W5-S70K-0XT-08300550  <b>W106-KT</b> Tempered glass - Gehärtetes Glas Opens inside - Öffnet innen	1		
VIHM 01-1	Rain deflector - Regenabweiser 	1	36x134	1030
KR-0 3524	Screws - Schrauben 3.5x45 C3 for door and window trims - für Tür- und Fensterleisten 	20		
KR-0 4001	Screws - Schrauben 4.0x60 C3 for rain deflector - für Regenabweiser 	3		
Kood	Sweden B 415x650 70	Materjal	File	Leht 9/13

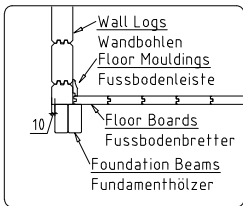
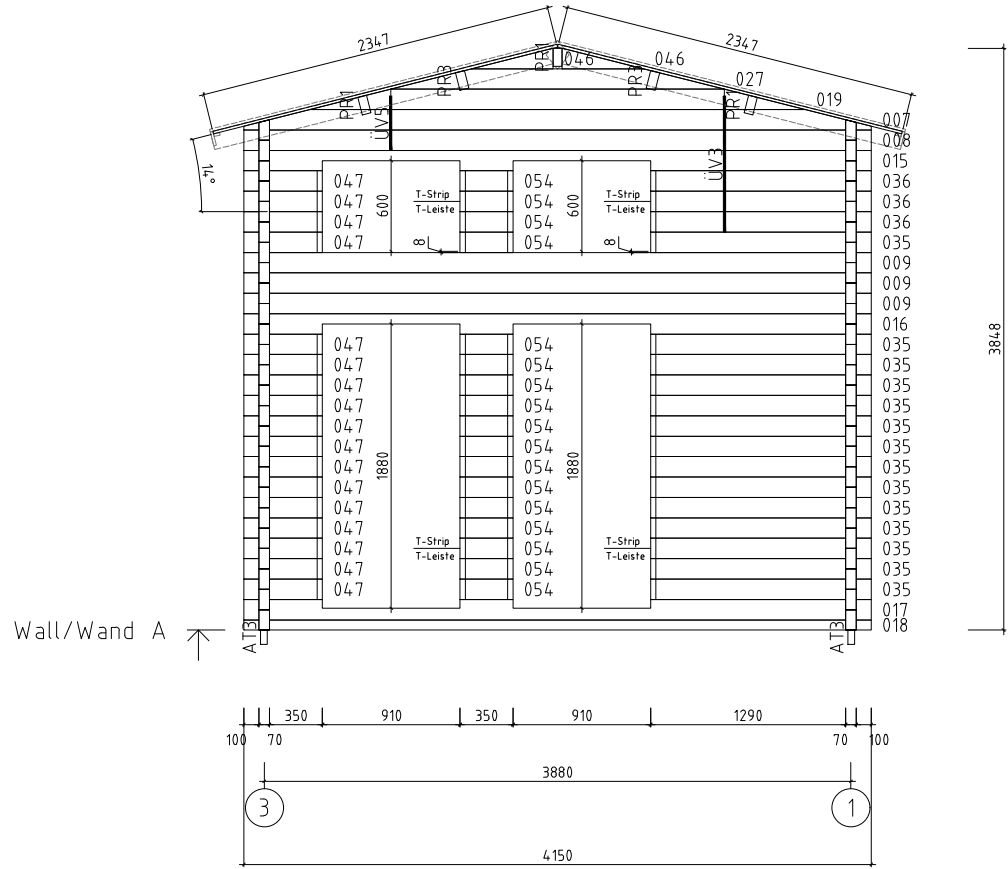
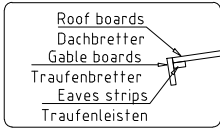
Pos	Model Sweden B 415x650 70	Pcs	Profile (mm)	Length (mm)	
	WINDOW 830x1830 W5-S70P-0XT-08301830  W122-PT Right handed - DIN rechts Tempered glass - Gehärtetes Glas Opens inside - Öffnet innen	1			
VIHM 01-1	Rain deflector - Regenabweiser		1	36x134	1030
KR-0 3524	Screws - Schrauben 3.5x45 C3 for door and window trims - für Tür- und Fensterleisten		24		
KR-0 4001	Screws - Schrauben 4.0x60 C3 for rain deflector - für Regenabweiser		3		
Kood	Sweden B 415x650 70	Materjal	File	Leht	10/13


Pos	Model Sweden B 415x650 70	Pcs	Profile (mm)	Length (mm)	
	WINDOW 830x1830 W5-S70V-0XT-08301830  W122-VT Left handed - DIN links Tempered glass - Gehärtetes Glas Opens inside - Öffnet innen	1			
VIHM 01-1	Rain deflector - Regenabweiser		1	36x134	1030
KR-0 3524	Screws - Schrauben 3.5x45 C3 for door and window trims - für Tür- und Fensterleisten		24		
KR-0 4001	Screws - Schrauben 4.0x60 C3 for rain deflector - für Regenabweiser		3		
Kood	Sweden B 415x650 70	Materjal	File	Leht	11/13

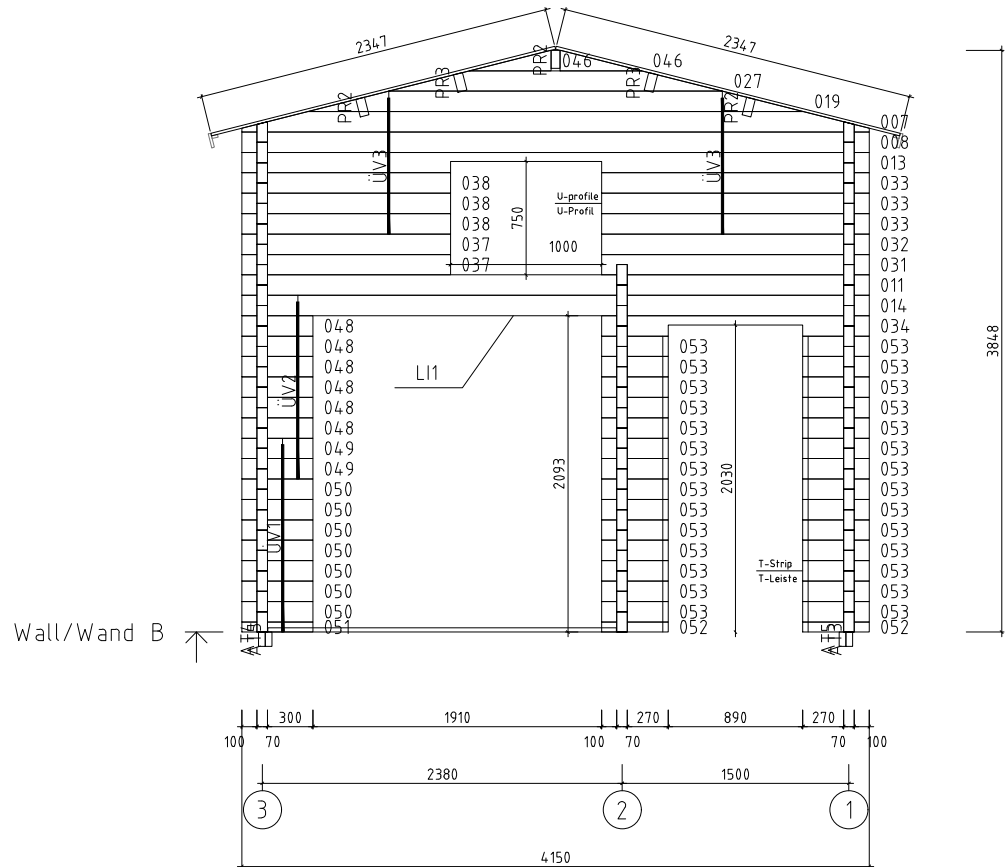
Pos	Model Sweden B 415x650 70	Pcs	Profile (mm)	Length (mm)
	DOOR 800x1980 D0-I70L-XXX-08001980  D913-LX Left handed - DIN rechts Opens outside - Öffnet aussen	1		
KR-0 3524	Screws - Schrauben 3.5x45 C3 for door and window trims - für Tur- und Fensterleisten	 26		
Kood Sweden B 415x650 70	Materjal	File	Leht 12/13	

Pos	Model Sweden B 415x650 70	Pcs	Profile (mm)	Length (mm)
	<p style="text-align: center;">D00R 1465x1975 D5-D70R-0XT-14651975</p> <div style="display: flex; align-items: center;">  <div style="margin-left: 20px;"> <p><u>D202-RT</u></p> <p>Right handed - DIN rechts Tempered glass - Gehärtetes Glas Opens outside - Öffnet aussen</p> </div> </div>	1		
VIHM 01-2	Rain deflector - Regenabweiser		36x134	1665
KR-0 3524	Screws - Schrauben 3.5x45 C3 for door and window trims - für Tür- und Fensterleisten		28	
KR-0 4001	Screws - Schrauben 4.0x60 C3 for rain deflector - für Regenabweiser		4	
Kood Sweden B 415x650 70	Materjal	File	Leht 13/13	

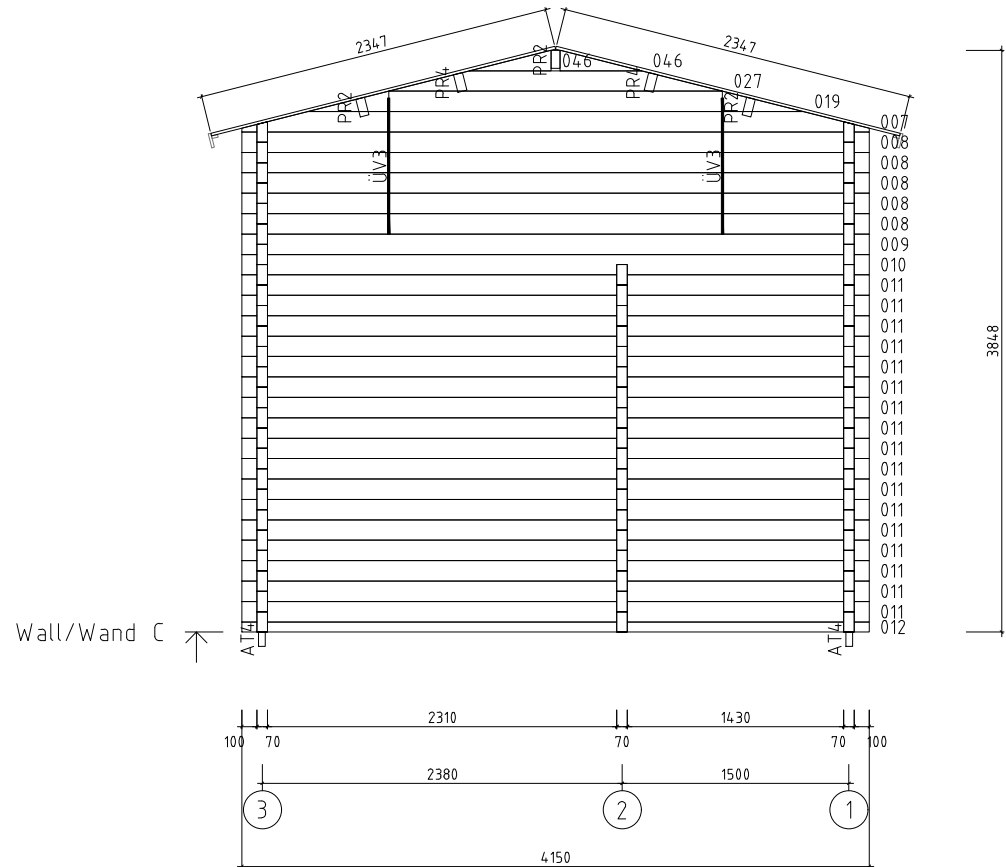




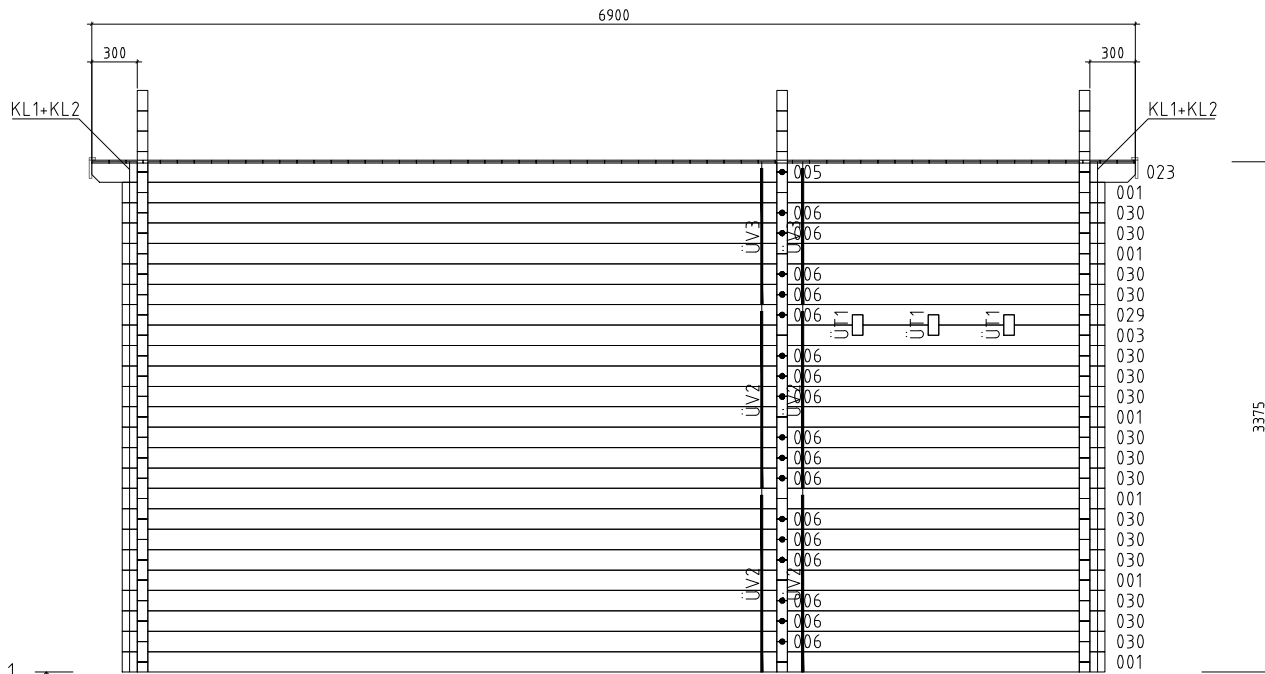
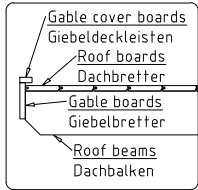
 www.hansa24.com	Name Sweden B 415x650 70		SKU G0266
	Drawing/Zeichnung Wall/Wand A		Format A4
Profile/Profil 7x13.5	Scale/Maßstab 1:50	Date 22.02.2023	



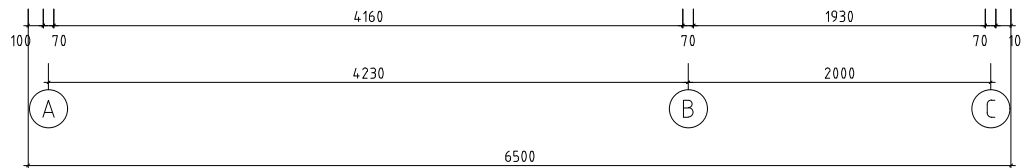
Name	Sweden B 415x650 70	SKU	G0266
Drawing/Zeichnung	Wall/Wand B	Format	A4
Profile/Profil	7x13.5	Scale/Maßstab	1:50
		Date	22.02.2023



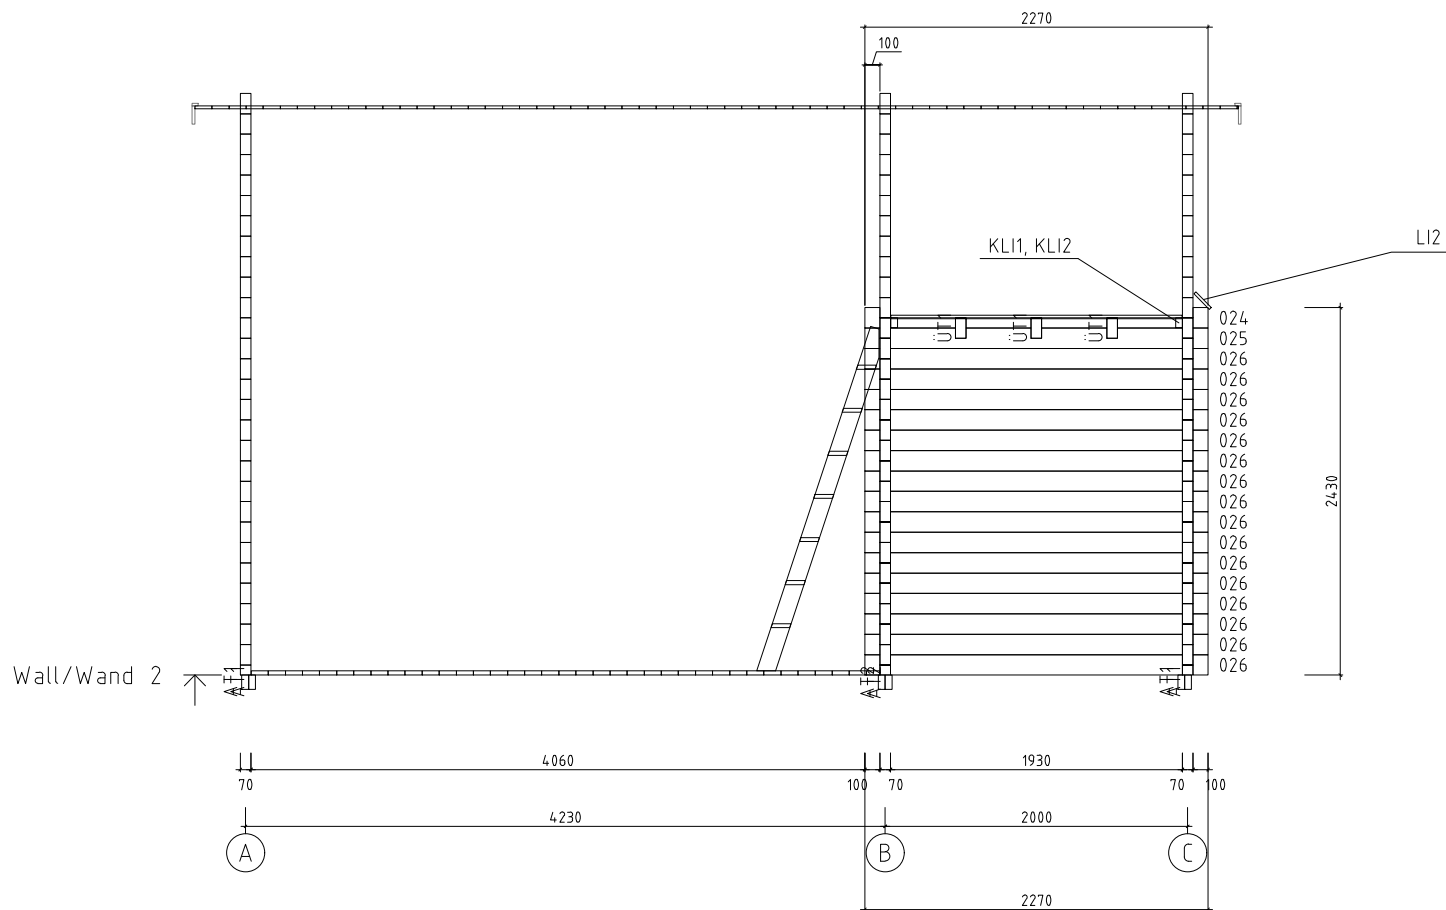
Name	Sweden B 415x650 70	SKU	G0266
Drawing/Zeichnung	Wall/Wand C	Format	A4
Profile/Profil	7x13.5	Scale/Maßstab	1:50
		Date	22.02.2023



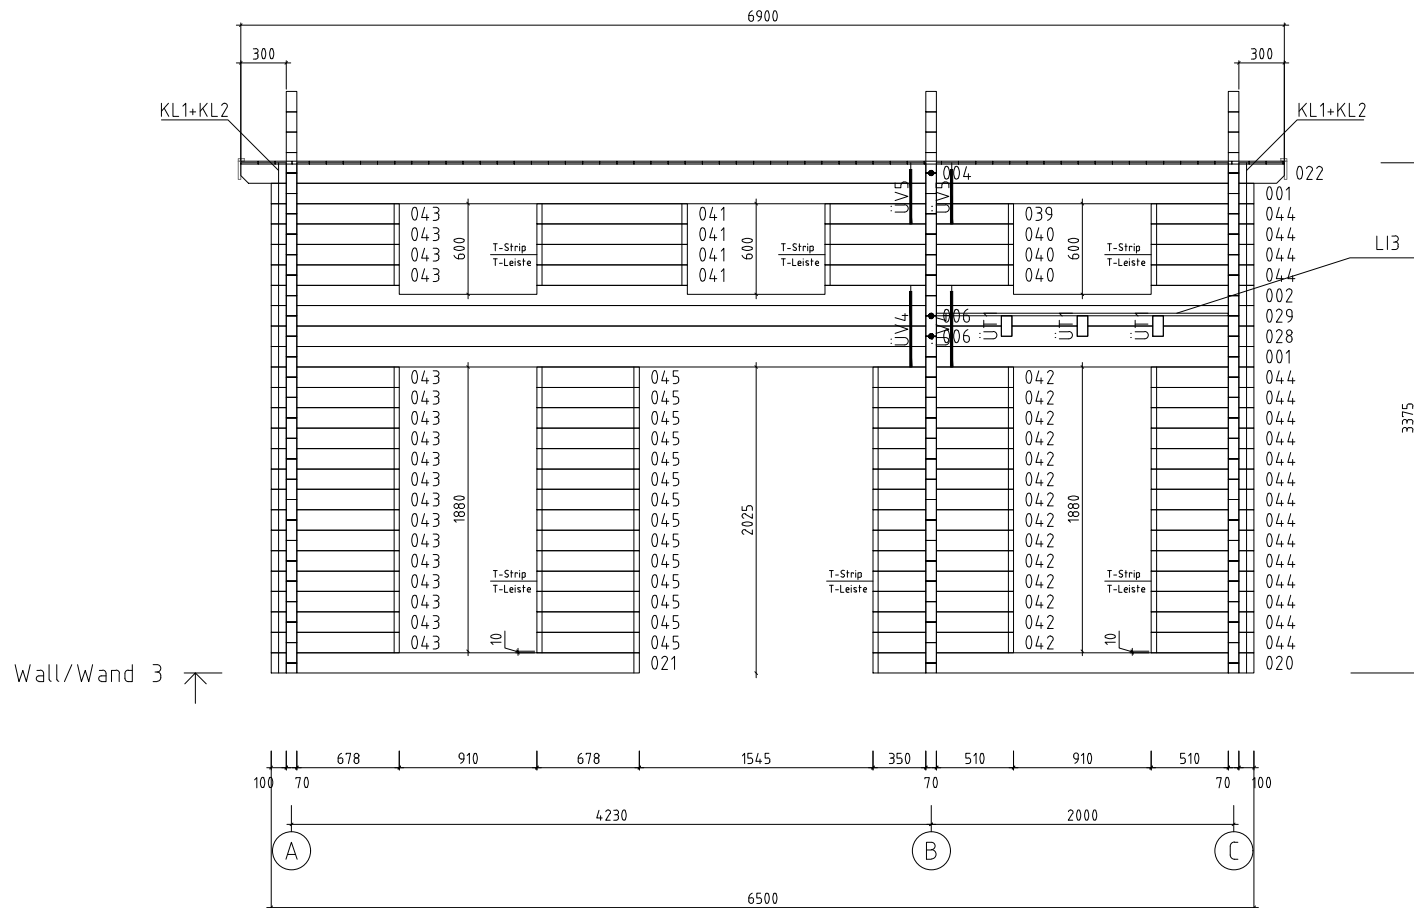
Wall/Wand 1 ↗




Name	Sweden B 415x650 70	SKU	G0266
Drawing/Zeichnung	Wall/Wand 1	Format	A4
Profile/Profil	7x13.5	Scale/Maßstab	1:50
		Date	22.02.2023



Name	Sweden B 415x650 70	SKU	G0266
Drawing/Zeichnung	Wall/Wand 2	Format	A4
Profile/Profil	7x13.5	Scale/Maßstab	1:50
		Date	22.02.2023



 <a href="http://www.hansa24.com">www.hansa24.com</a>	Name		Sweden B 415x650 70		SKU		G0266
	Drawing/Zeichnung		Wall/Wand 3		Format		A4
	Profile/Profil	7x13.5	Scale/Maßstab	1:50	Date	22.02.2023	