

 www.hansa24.com	Name	Sweden B XL 415x760 70	SKU	G0299
	Drawing/Zeichnung	3D	Format	A4
	Profile/Profil	7x13.5	Scale/Maßstab	Date


H = 1.800 m
TOTAL: 27.25 m²




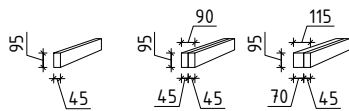
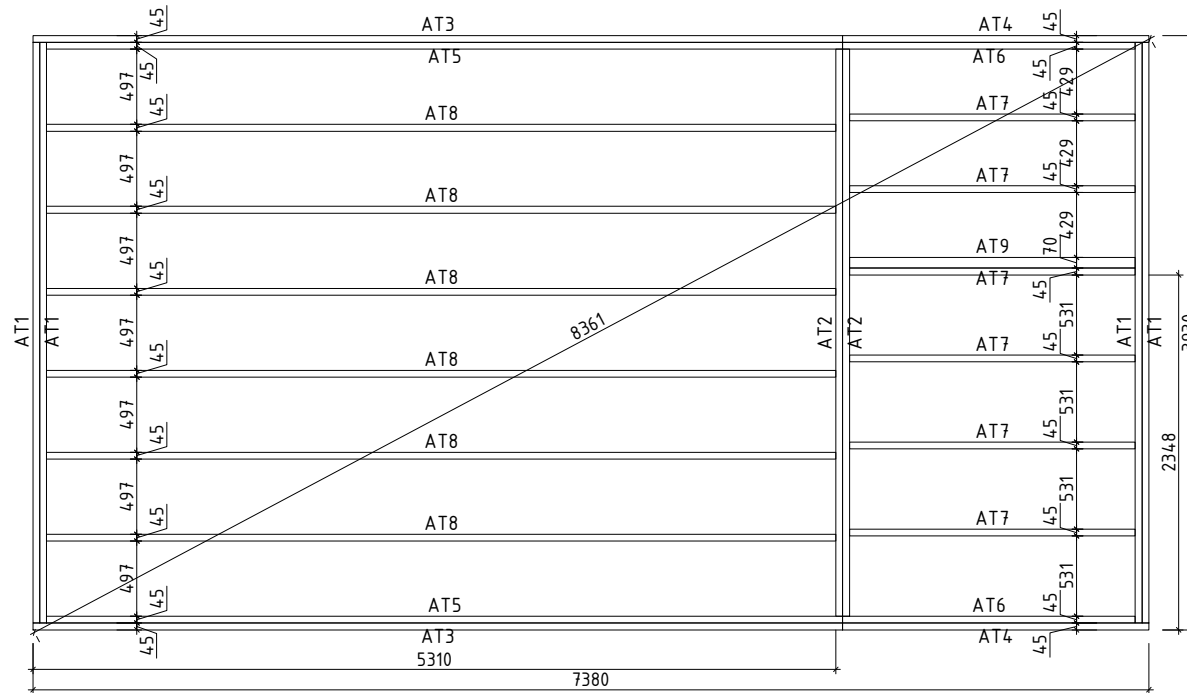
Opening and fixed window positions can be interchanged.
Positionen für feststehende Fenster und Fenster zum Öffnen können miteinander getauscht werden.


	Name Sweden B XL 415x760 70		SKU G0299
	Drawing/Zeichnung Plan_Grundplan		Format A4
	Profile/Profil 7x13.5	Scale/Maßstab 1:50	Date 22.02.2023








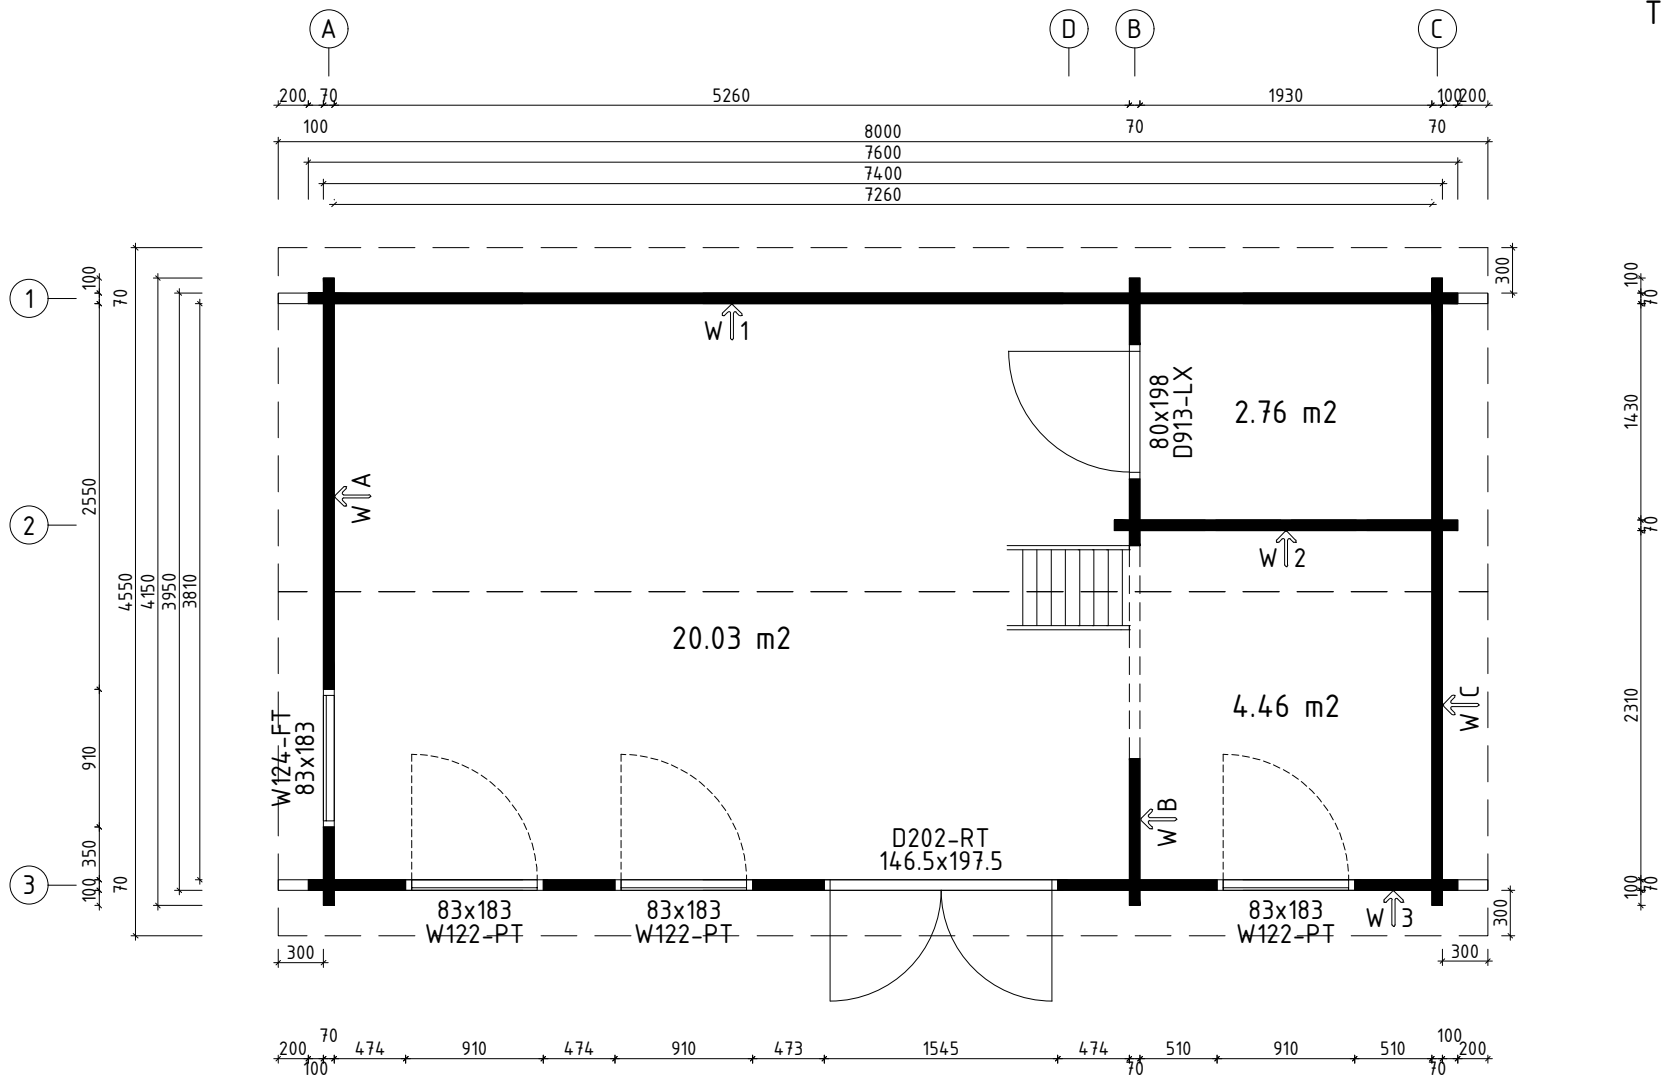


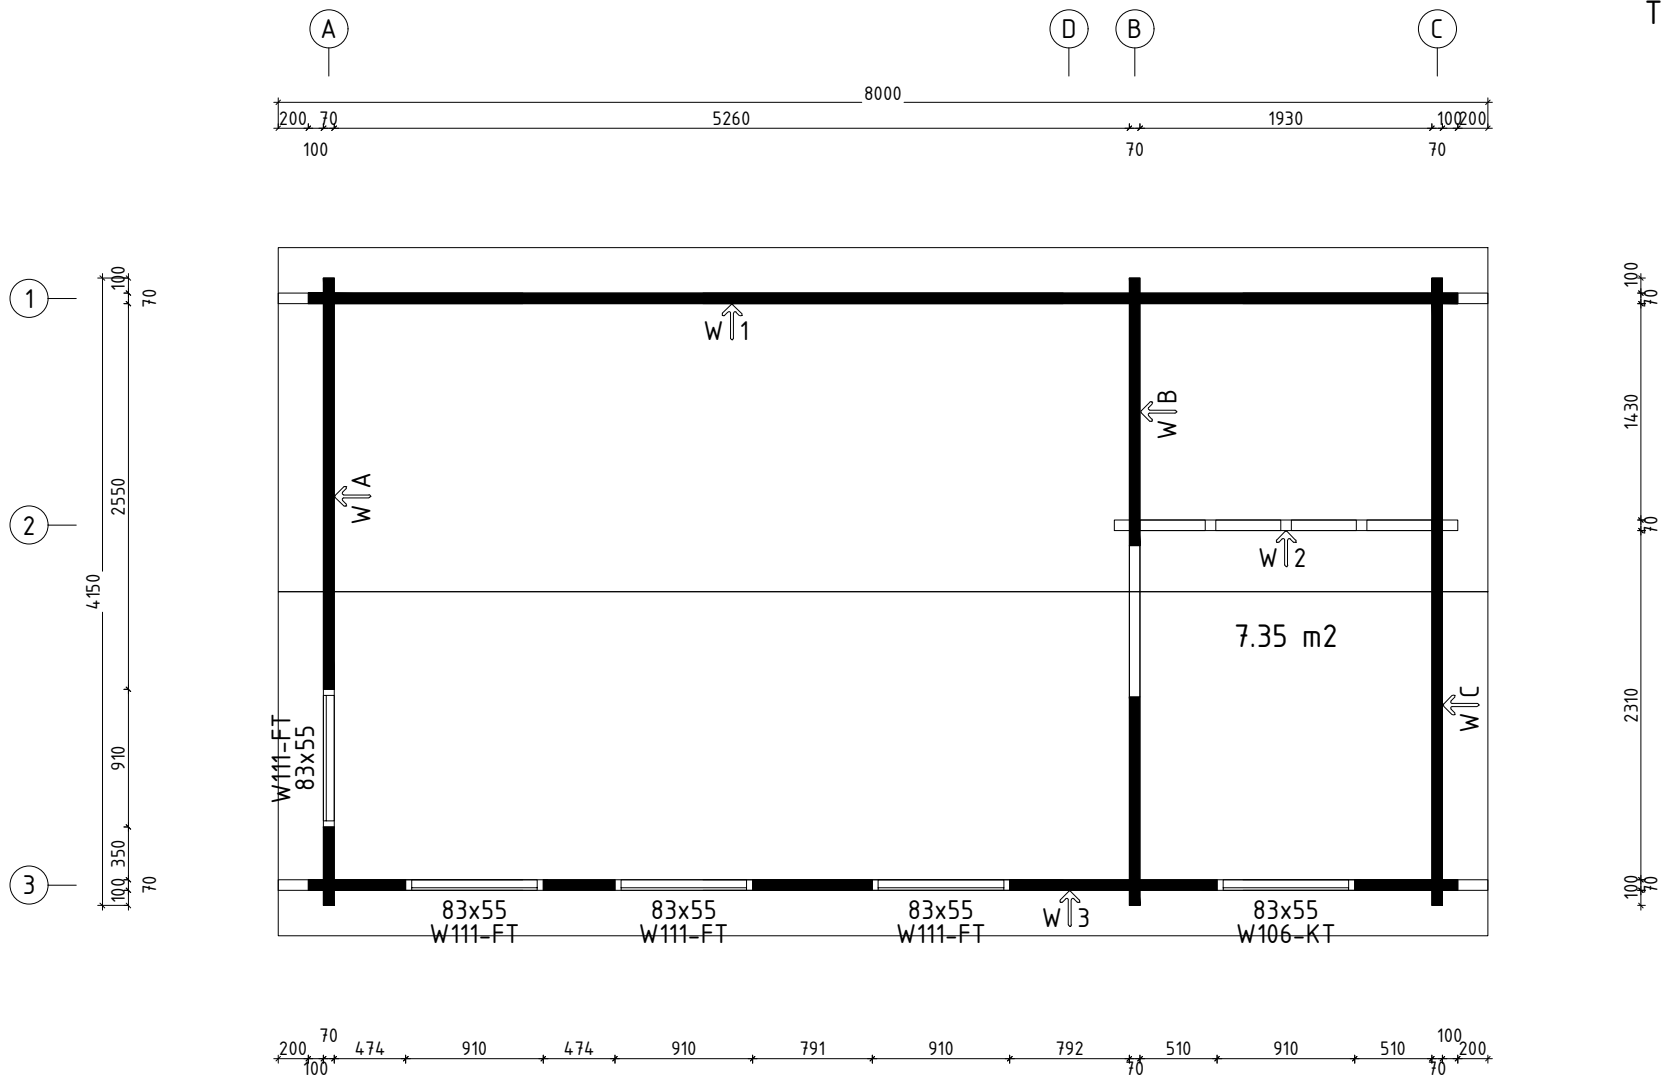



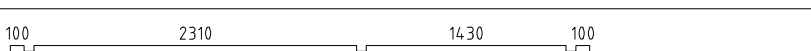

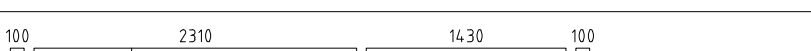

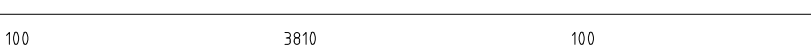
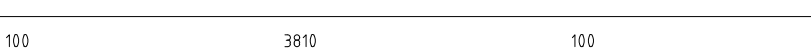




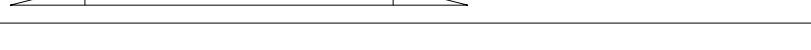
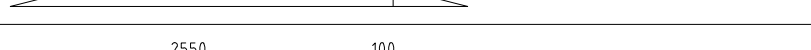
H = 2.700 m
TOTAL: 27.39 m²









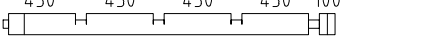
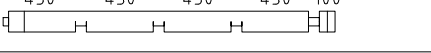

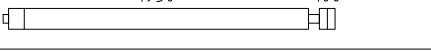
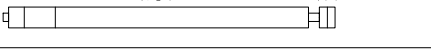
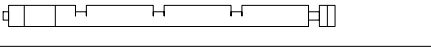
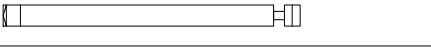
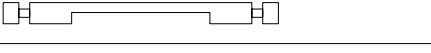
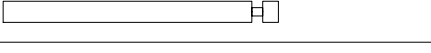
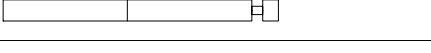

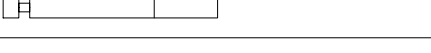
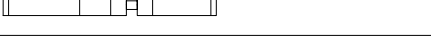
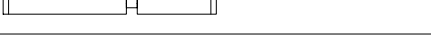
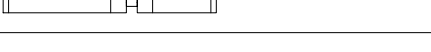

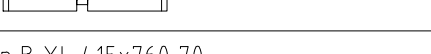








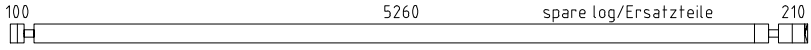
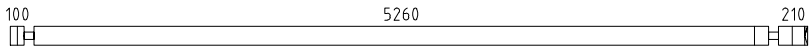
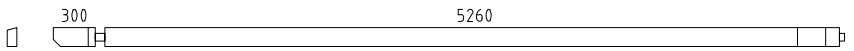
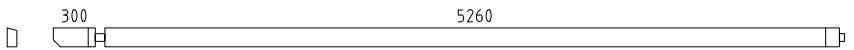
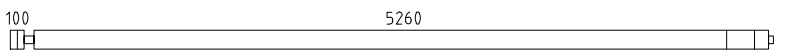
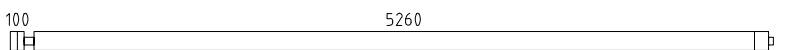
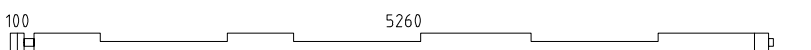
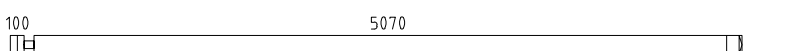

 
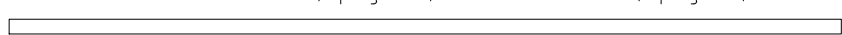
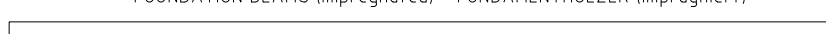
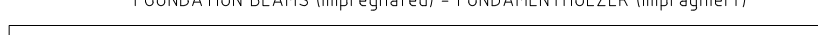
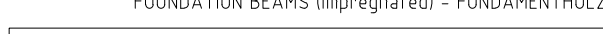
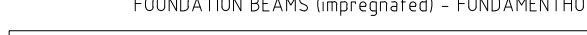


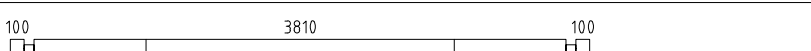

 www.hansa24.com	Name Sweden B XL 415x760 70		SKU G0299
	Drawing/Zeichnung Sleeping Floor_Schlafboden		Format A4
	Profile/Profil 7x13.5	Scale/Maßstab 1:50	Date 22.02.2023


 

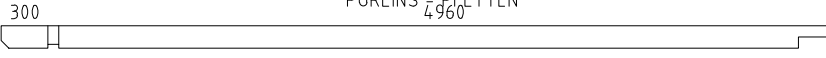
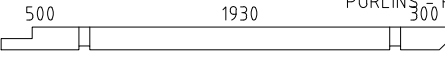
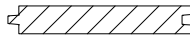

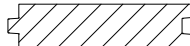
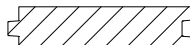
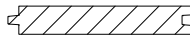

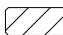
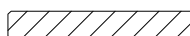
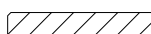
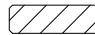
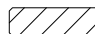
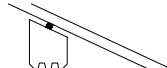
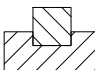

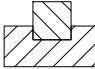

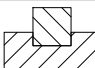
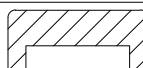




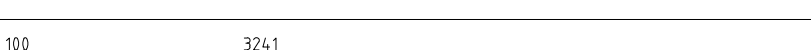


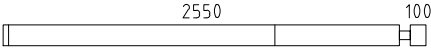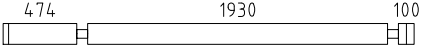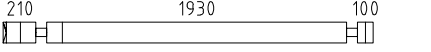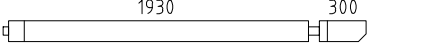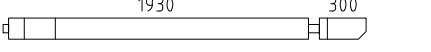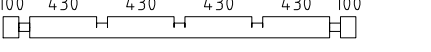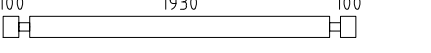

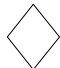


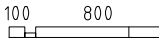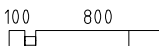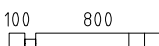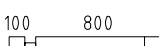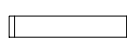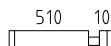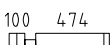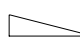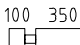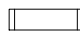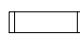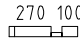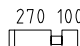 

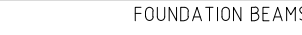



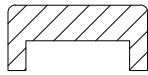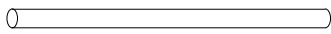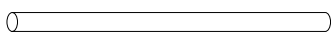

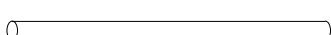






 www.hansa24.com	Name		Sweden B XL 415x760 70	SKU	G0299
	Drawing/Zeichnung		Foundation plan_Lagerholzplan	Format	A4
	Profile/Profil	7x13.5	Scale/Maßstab	1:50	Date

Pos	Model Sweden B XL 415x760 70	Pcs	Profile (mm)	Length (mm)
	Notice! The gable pieces can be partly pre-assembled! Please notice - those differ from the description given in the specification list.			
	Achtung! Die Giebelbohlen können teilweise schon vormontiert sein! Bitte beachten - diese erscheinen nicht ganz so wie in der Teilliste beschrieben.			
001	 100 5260 spare log/Ersatzteile 210	1	70x135	5710
001	 100 5260 210	3	70x135	5710
002	 300 5260 100	1	70x135	5665
003	 300 5260 100	1	70x135	5665
004	 100 5260 100	7	70x135	5465
005	 100 5260 100	13	70x135	5465
006	 100 5260 100	1	70x135	5465
007	 100 5070 100	5	70x135	5240
008	 100 3810 100	2	70x135	4150
009	 100 3810 100	1	70x135	4150
010	 100 3810 100	6	70x135	4150
011	 100 3810 100	5	70x135	4150
012	 100 2310 1430 100	2	70x135	4150
013	 100 2310 1430 100	16	70x135	4150
014	 100 2310 1430 100	1	70x68	4150
015	 100 3810 100	1	70x135	4150
016	 100 2310 1430 100	1	70x135	4150
017	 100 3810 100	1	70x135	4150
018	 100 3810 100	1	70x135	4150
019	 100 3810 100	1	70x135	4150
020	 100 3810 100	1	70x135	4150
021	 100 3810 100	1	70x68	4150
022	 100 3241 100	1	70x135	3411
023	 100 3276 100	2	70x135	3276
024	 100 3276 100	1	70x135	3276
025	 2550 100	14	70x135	2720
Kood	Sweden B XL 415x760 70	Materjal	File	G0299 Sweden B XL 415x760 7010wg

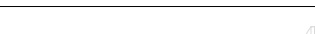Pos	Model Sweden B XL 415x760 70	Pcs	Profile (mm)	Length (mm)
026		3	70x135	2720
027		1	70x135	2644
028		5	70x135	2380
029		1	70x135	2335
030		1	70x135	2335
031		1	70x135	2270
032		16	70x135	2270
033		3	70x135	2207
034		1	70x135	2135
035		2	70x135	2135
036		1	70x135	2135
037		12	70x135	2135
038		4	70x135	2135
039		1	70x135	2135
040		3	70x135	1910
041		1	70x135	1770
042		2	70x135	1770
043		3	70x135	1770
044		2	70x135	1380
045		3	70x135	1380
046		1	70x135	1372
047		2	70x135	1372
048		1	70x135	1371
049		1	70x135	1054
050		13	70x135	1054
Kood	Sweden B XL 415x760 70	Materjal	File G0299 Sweden B XL 415x760 70	10kg

Pos	Model Sweden B XL 415x760 70	Pcs	Profile (mm)	Length (mm)
051		1	70x68	970
052		7	70x135	970
053		2	70x135	970
054		6	70x135	970
055		4	70x135	790
056		18	70x135	680
057		18	70x135	644
058		6	70x135	539
059		17	70x135	520
060		18	70x135	474
061		14	70x135	473
062		2	70x68	440
063		28	70x135	440
064		4	70x63	430
ÜT1		3	70x135	4150
AT9	FOUNDATION BEAMS (impregnated) - FUNDAMENTHÖLZER (imprägniert) 	1	70x95	1890
AT3	FOUNDATION BEAMS (impregnated) - FUNDAMENTHÖLZER (imprägniert) 	2	45x95	5355
AT5	FOUNDATION BEAMS (impregnated) - FUNDAMENTHÖLZER (imprägniert) 	2	45x95	5265
AT8	FOUNDATION BEAMS (impregnated) - FUNDAMENTHÖLZER (imprägniert) 	6	45x95	5220
AT1	FOUNDATION BEAMS (impregnated) - FUNDAMENTHÖLZER (imprägniert) 	4	45x95	3840
AT2	FOUNDATION BEAMS (impregnated) - FUNDAMENTHÖLZER (imprägniert) 	2	45x95	3750
AT4	FOUNDATION BEAMS (impregnated) - FUNDAMENTHÖLZER (imprägniert) 	2	45x95	2025
AT6	FOUNDATION BEAMS (impregnated) - FUNDAMENTHÖLZER (imprägniert) 	2	45x95	1935
AT7	FOUNDATION BEAMS (impregnated) - FUNDAMENTHÖLZER (imprägniert) 	6	45x95	1890
LI2	SLAT - LEISTE 	2	145x18	1930
Kood	Sweden B XL 415x760 70	Materjal	File G0299 Sweden B XL 415x760 70	10kg


Pos	Model	Pcs	Profile (mm)	Length (mm)	
	Sweden B XL 415x760 70				
	SLAT - LEISTE				
LI1		1	145x18	100	
	CARRIER SLAT - TRÄGELEISTE				
KL11		2	44x65	2310	
	CARRIER SLAT - TRÄGELEISTE				
KL12		2	44x65	1430	
	PURLINS PFETTEN				
PR1		5	70x145	5330	
	PURLINS PFETTEN				
PR2		5	70x145	2870	
	ROOF BOARDS - DACHBRETTER				
		142+2	113x18	2347	
	FLOOR BOARDS - FUSSBODENBRETTER				
		47+1	113x28	3805	
	FLOOR BOARDS - FUSSBODENBRETTER				
		18	113x28	2305	
	FLOOR BOARDS - FUSSBODENBRETTER				
		18	113x28	1425	
	SLEEPING FLOOR BOARDS - SHLAFBODENBRETTER				
		34+1	113x18	1925	
	Ceiling mouldings - Deckenleisten (inside and outside - innen und außen)		15x28	84 rm/lfm	
	Floor mouldings - Fussbodenleisten		14x55	43 rm/lfm	
RLA 01-1	Eave board - Traufenbrett 18x95		4	18x95	4000
RLI01-1	Eave slat - Traufenleiste 18x40			18x40	17 rm/lfm
VLA 02-1	Gable board - Giebelbrett 18x120	14.2° 	4	18x120	2447
VLA 01-1	Gable board - Giebelbrett 18x95	14.2° 	4	18x95	2447
VKL 02-1	Gable cover slat - Giebeldeckleiste 18x58		4	18x58	2447
VLI 02-1	Gable slat - Giebelleiste 18x58	14.2° 	4	18x58	2447
TH01-1	Seal tape (upper log on sidewalls) - Dichtungsband (letzte bohlenkranz seitenwänder)			16 rm/lfm	
	T-strip - T-Leiste 70		10	480	
	T-strip - T-Leiste 70		2	1695	
	T-strip - T-Leiste 70		6	1830	
	T-strip - T-Leiste 70		2	1898	
	T-strip - T-Leiste 70		2	1965	
UP70-1	U-profile - U-Profil 70		2	44x94	850
Kood	Sweden B XL 415x760 70	Materjal	File	G0299 Sweden B XL 415x760 70 10kg	

Pos	Model Sweden B XL 415x760 70		Pcs	Profile (mm)	Length (mm)
UP7 0-2	U-profile - U-Profil 70		2	44x94	1100
ÜV1	Metal bar - Metallstange Ø10		1	Ø10	1240
ÜV2	Metal bar - Metallstange Ø10		5	Ø10	1170
ÜV3	Metal bar - Metallstange Ø10		7	Ø10	900
ÜV4	Metal bar - Metallstange Ø10		2	Ø10	770
ÜV5	Metal bar - Metallstange Ø10		10	Ø10	360
ML01	Connecting strip for wall logs - Verbindungsstreifen für Wandbalken		23		
GD01	Diamond - Diamant		2		
LK	Hit block - Schlaghölzer		3		
N-0 2503	Nails - Nägel 2.5x60 for floor boards - für Fussbodenbretter		1524		
N-0 2501	Nails - Nägel vierkant 2.5x50 for ceiling boards - für Dachbretter		1136		
KR-0 3001	Screws - Schrauben 3.0x30 for ceiling mouldings - für Deckenleisten		170		
KR-0 3003	Screws - Schrauben 3.0x30 for floor mouldings - für Fussbodenleisten		90		
KR-0 3522	Screws - Schrauben 3.5x45 C3 for connecting strip for wall logs - für Verbindungsstreifen für Wandbalken		92		
KR-0 3523	Screws - Schrauben 3.5x45 C3 for diamonds - für Diamanten		4		
KR-0 3530	Screws - Schrauben 3.5x45 C3 for slat - für leiste		9		
KR-0 3529	Screws - Schrauben 3.5x45 C3 for U-profile - für U-Profil		8		
KR-0 5091	Screws - Schrauben 5.0x100 for carrier slat - für trägeleiste		20		
KR-0 5080	Screws - Schrauben 5.0x100 for foundation beams - für Fundamenthölzer		108		
KL1	Threaded rod - Gewindestange M8		4		2000
KL2	Threaded rod - Gewindestange M8		4		1405
KL03-1	Threaded rod for purlins - Gewindestange für die Pfetten M12		10		150
M03	Nut for purlins - Mutter für die Pfetten M12		20		
SE32	Washer for purlins - Scheibe für die Pfetten M12x37		20		
	Nut - Mutter M8		4		


Kood Sweden B XL 415x760 70


Materjal


File G0299 Sweden B XL 415x760 70.dwg

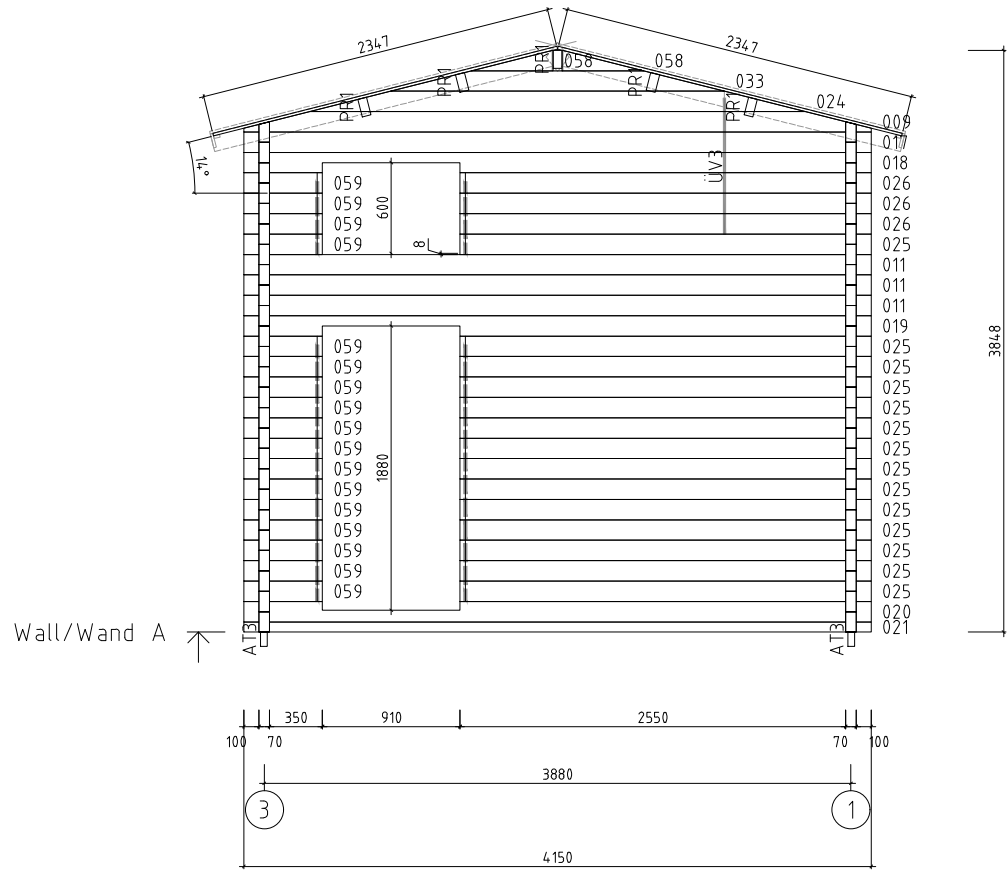


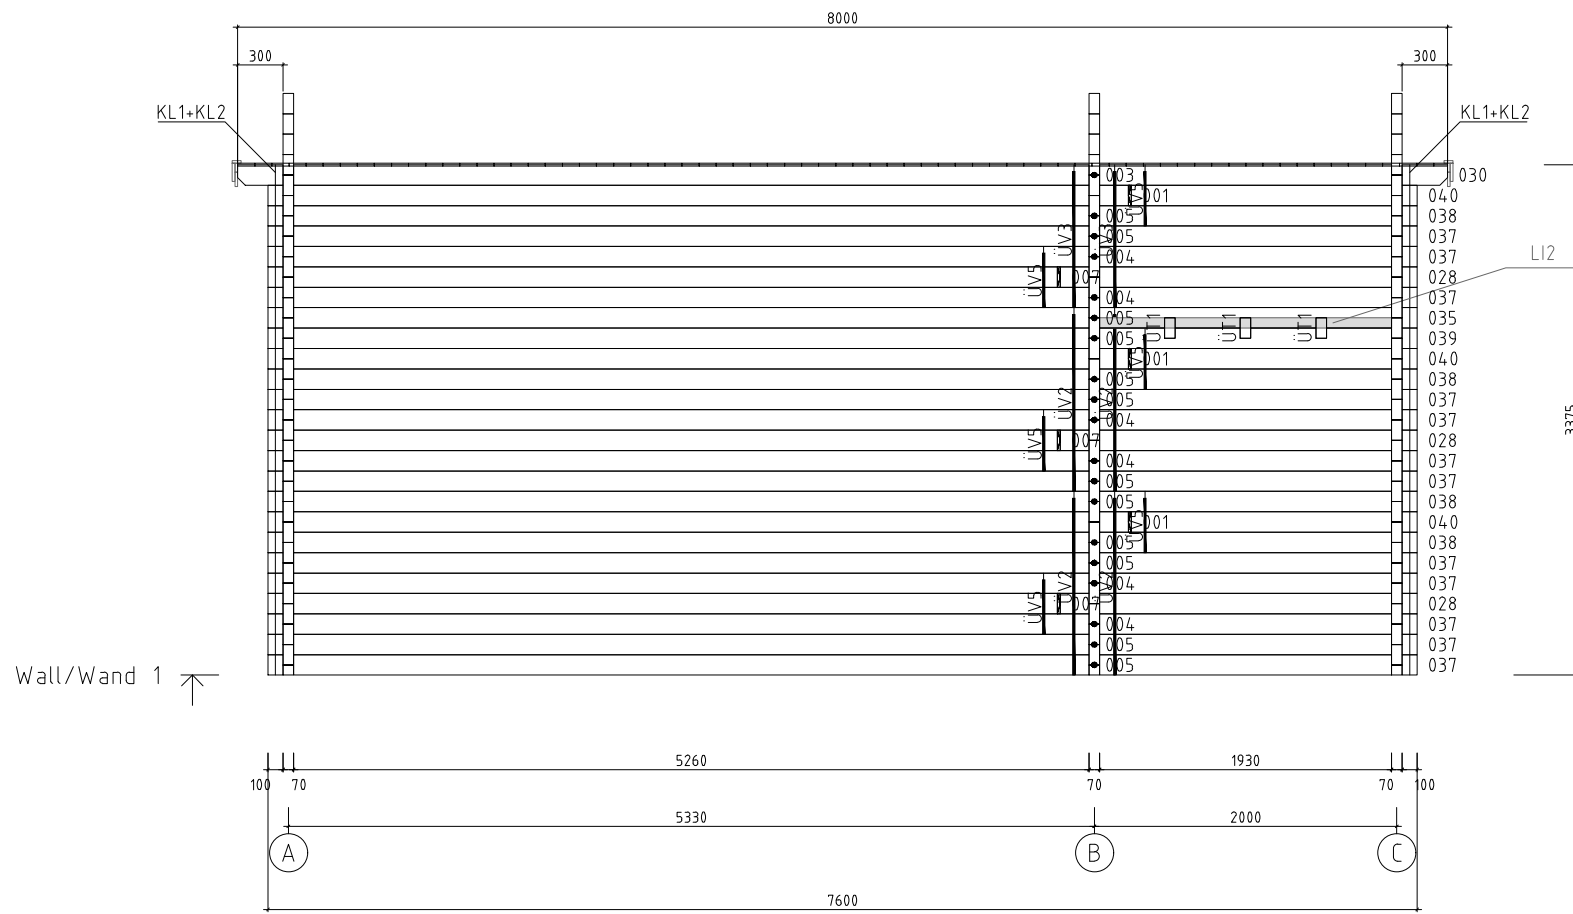
Name	Sweden B XL 415x760 70	SKU	G0299
Drawing/Zeichnung	Wall/Wand A	Format	A4
Profile/Profil	7x13.5	Scale/Maßstab	1:50
		Date	22.02.2023

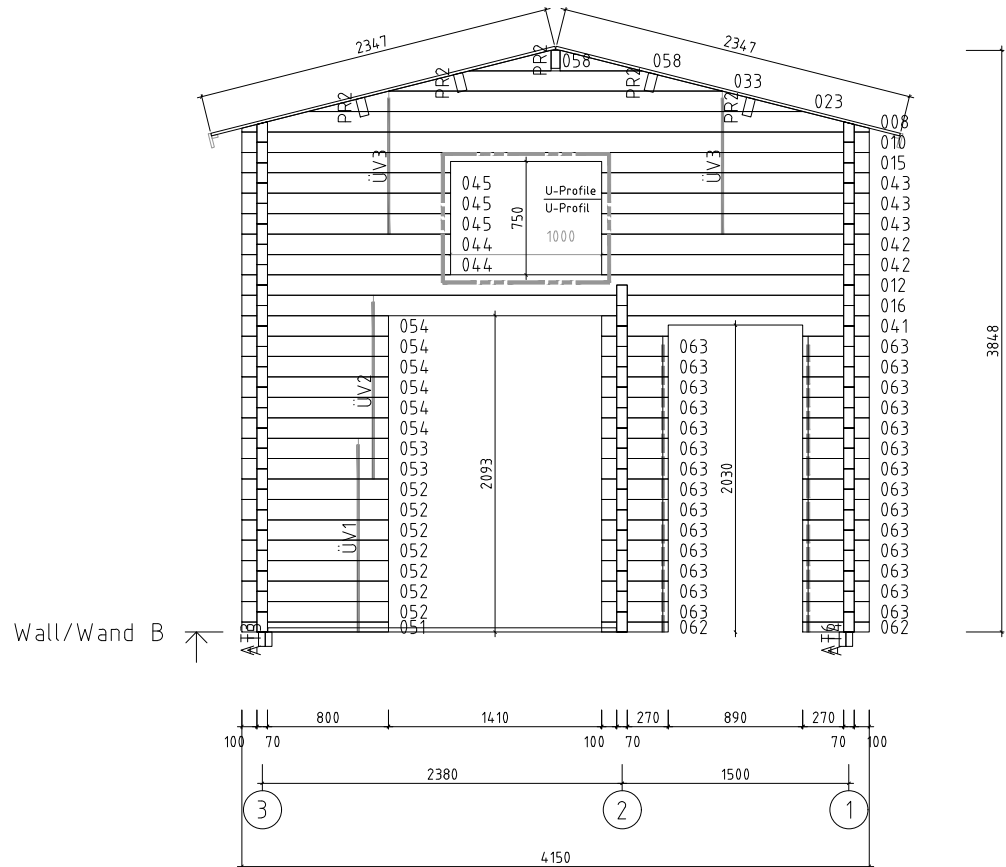


 www.hansa24.com	Name		Sweden B XL 415x760 70		SKU		G0299	
	Drawing/Zeichnung		Wall/Wand B			Format		A4
	Profile/Profil	7x13.5	Scale/Maßstab	1:50	Date	22.02.2023		

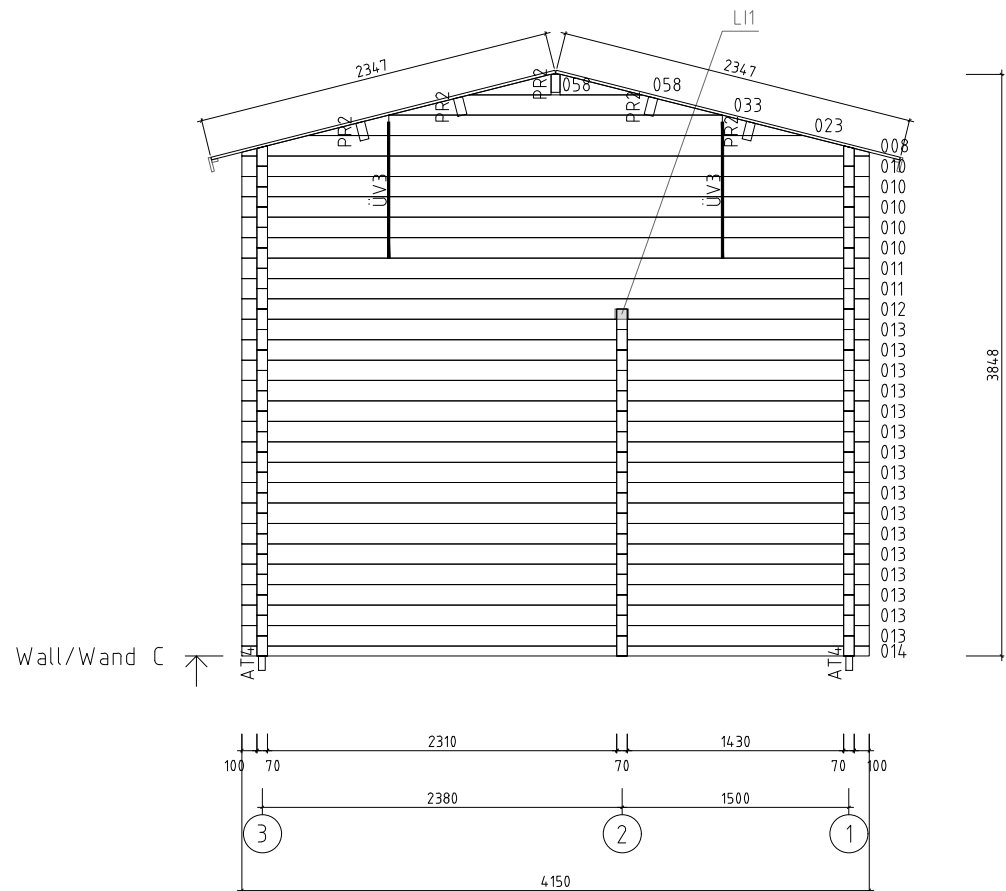


 www.hansa24.com	Name		Sweden B XL 415x760 70		SKU		G0299	
	Drawing/Zeichnung		Wall/Wand C			Format		A4
	Profile/Profil	7x13.5	Scale/Maßstab	1:50	Date	22.02.2023		



Name	Sweden B XL 415x760 70	SKU	G0299
Drawing/Zeichnung	Wall/Wand 1	Format	A4
Profile/Profil	7x13.5	Scale/Maßstab	1:50
		Date	22.02.2023

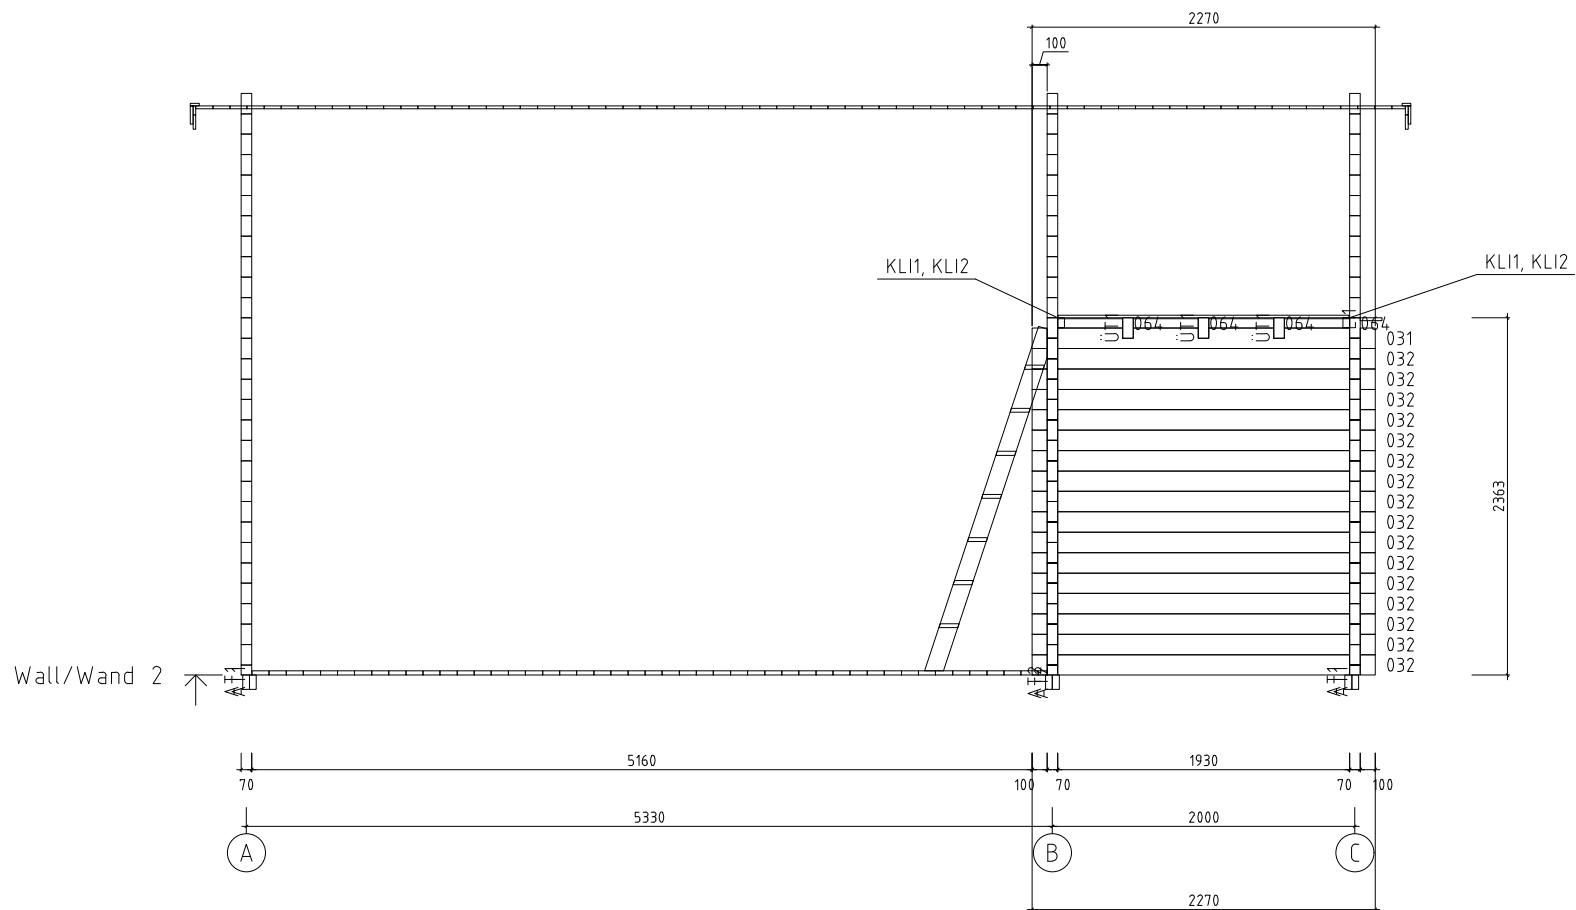

 www.hansa24.com	Name		Sweden B XL 415x760 70	SKU	G0299
	Drawing/Zeichnung		Wall/Wand 2	Format	A4
	Profile/Profil	7x13.5	Scale/Maßstab	1:50	Date

