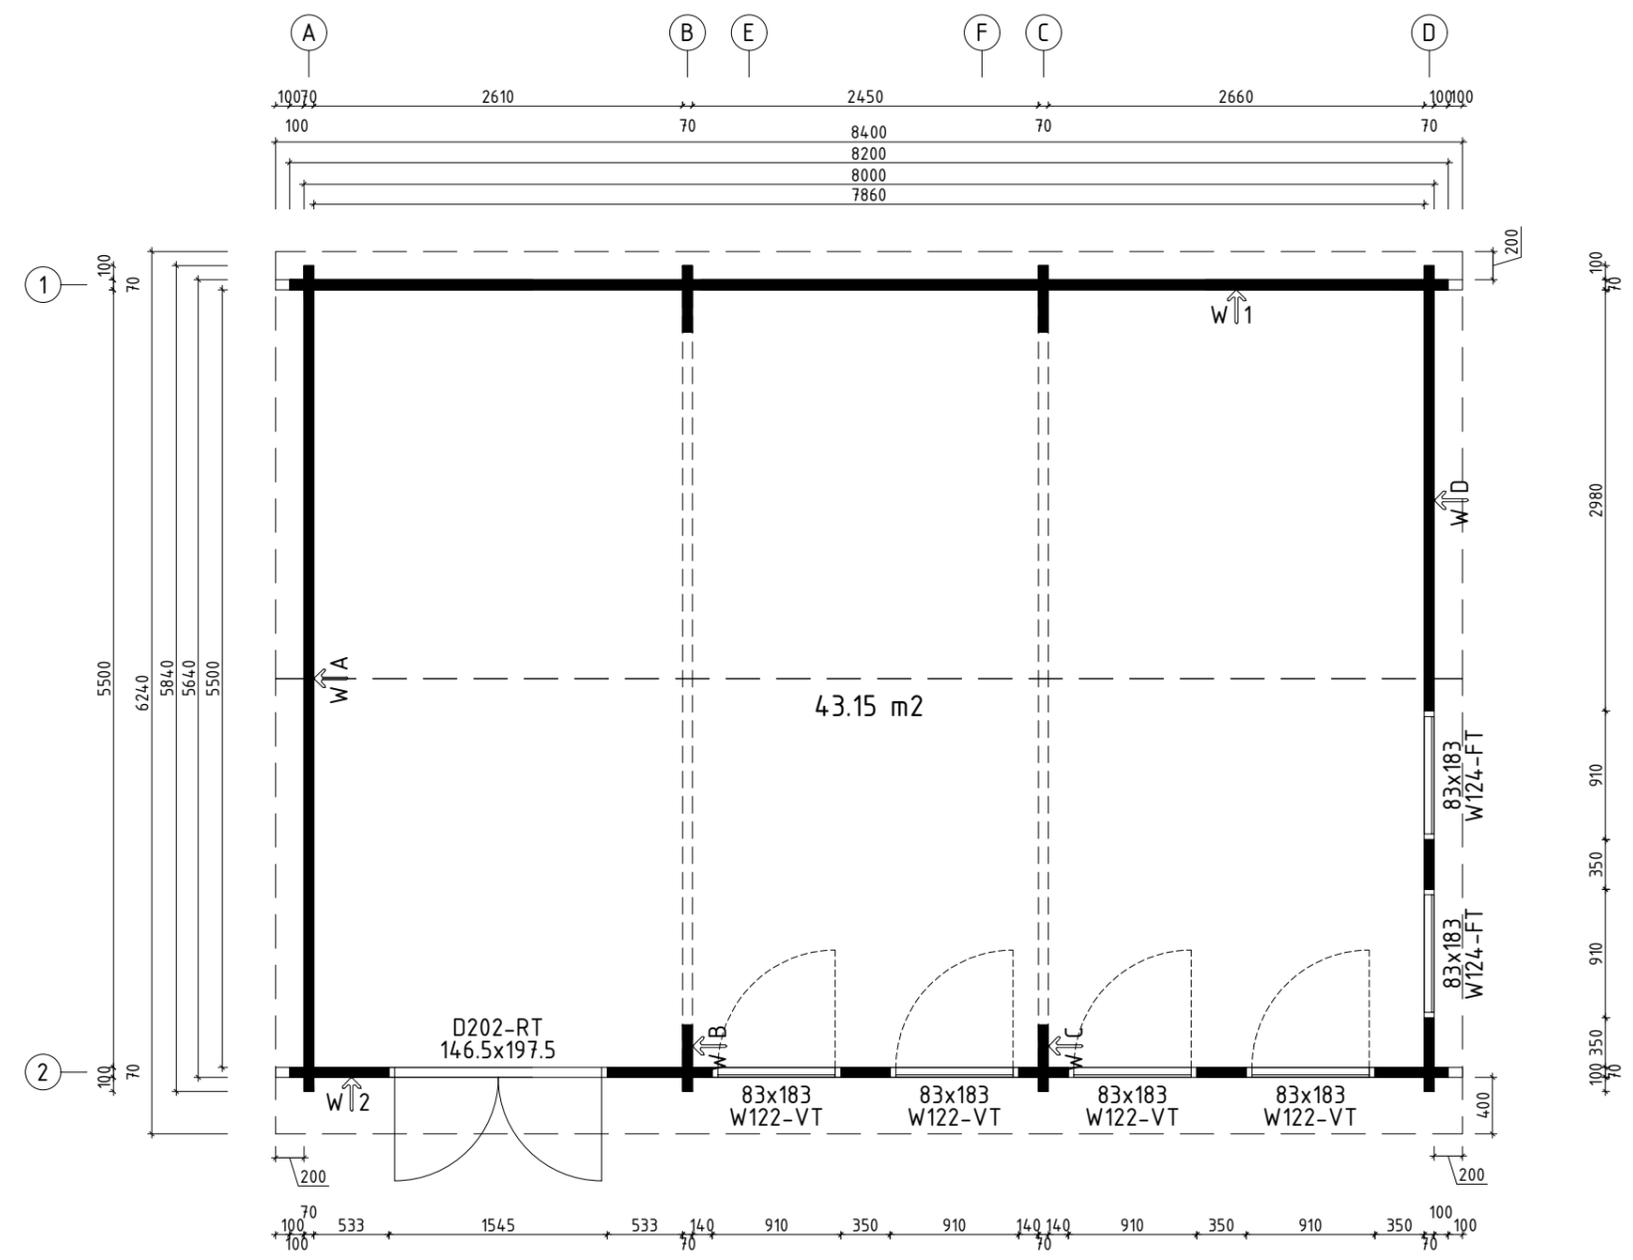


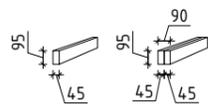
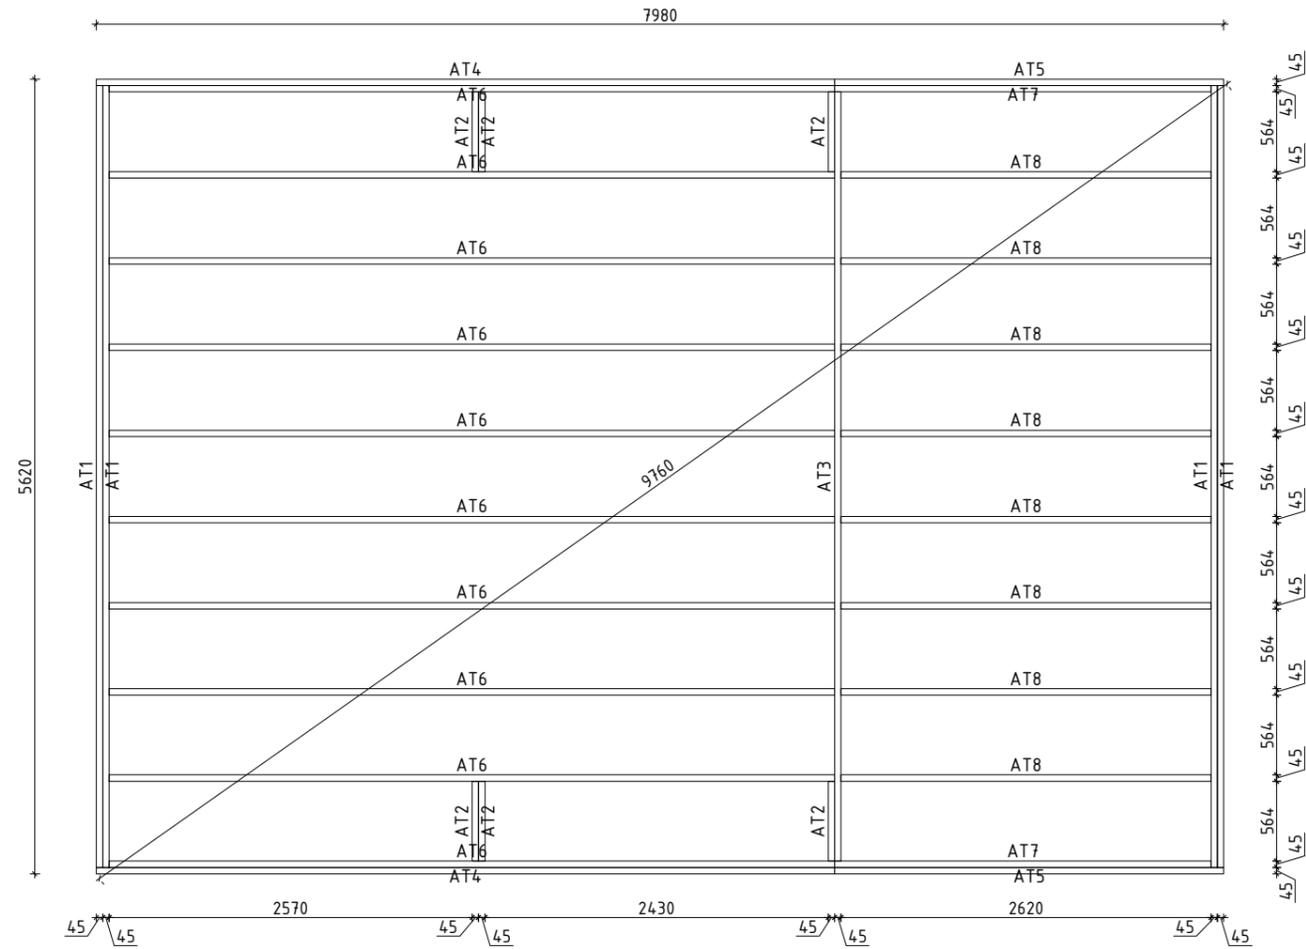
 www.hansa24.com	Name	Snooker XL II 584x820 70	SKU	G0301	
	Drawing/Zeichnung	3D		Format	A4
	Profile/Profil	7x13.5	Scale/Maßstab	Date	21.02.2023

H = 1.790 m
TOTAL: 43.15 m²



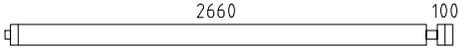
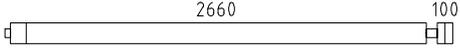
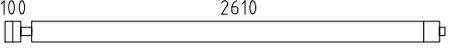
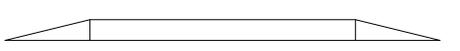
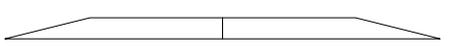
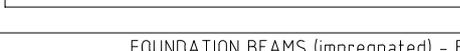
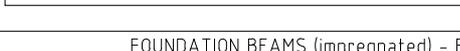
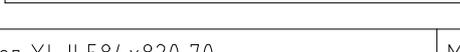
Opening and fixed window positions can be interchanged.
Positionen für feststehende Fenster und Fenster zum Öffnen können miteinander getauscht werden.

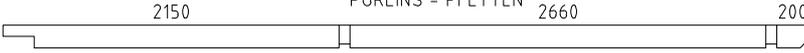
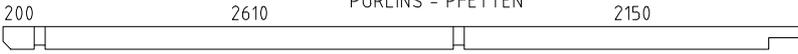
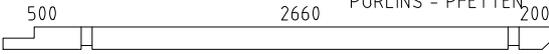
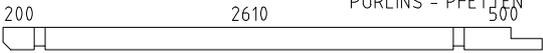
 
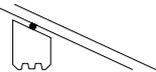
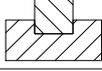
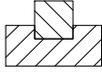
 
 
 www.hansa24.com	Name		Snooker XL II 584x820 70		SKU		G0301
	Drawing/Zeichnung		Plan_Grundplan		Format		A3
	Profile/Profil	7x13.5	Scale/Maßstab	1:50	Date	21.02.2023	

 
 


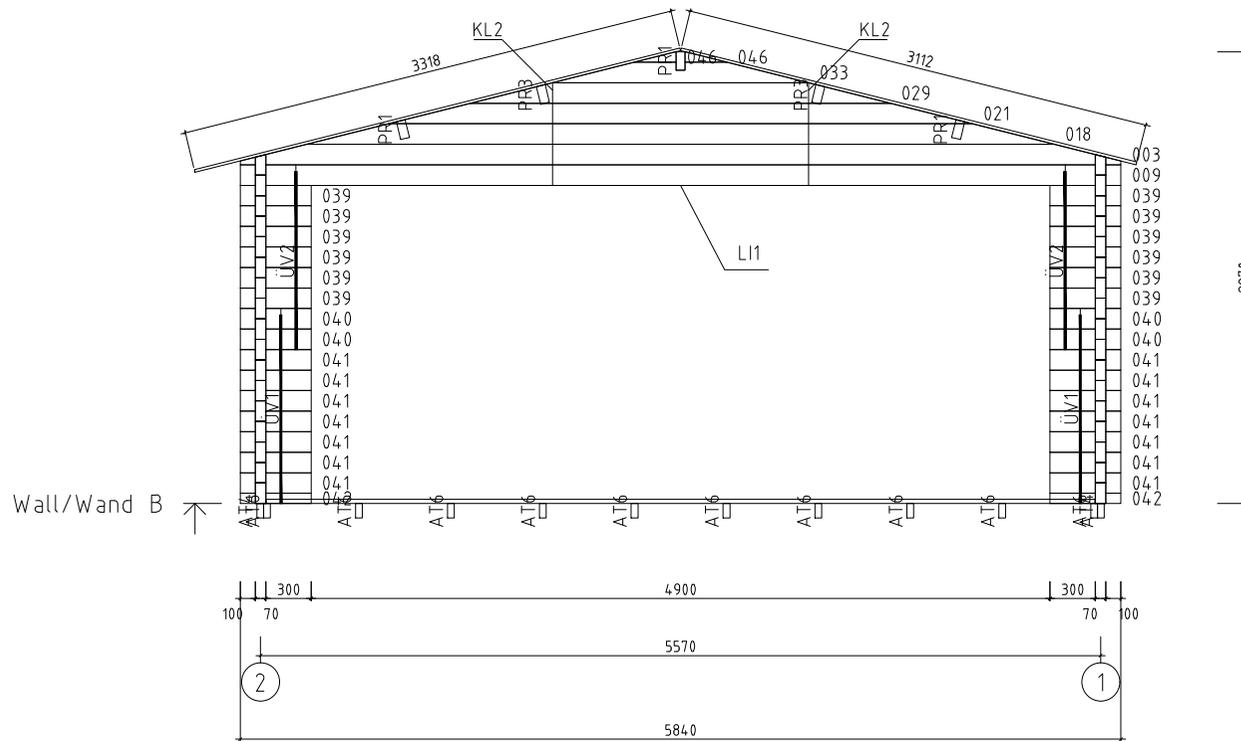
 www.hansa24.com	Name Snooker XL II 584x820 70		SKU G0301
	Drawing/Zeichnung Foundation plan_Lagerholzplan		Format A3
	Profile/Profil 7x13.5	Scale/Maßstab 1:50	Date 21.02.2023

Pos	Model Snooker XL II 584x820 70	Pcs	Profile (mm)	Length (mm)
	Notice! The gable pieces can be partly pre-assembled! Please notice - those differ from the description given in the specification list.			
	Achtung! Die Giebelbohlen können teilweise schon vormontiert sein! Bitte beachten - diese erscheinen nicht ganz so wie in der Teilleiste beschrieben.			
	✓ - Cut into length on site (if needed)! / Bitte selber anpassen (falls nötig)!			
005		1	70x135	5840
001		1	70x135	5953
002		1	70x135	5840
003		2	70x135	5840
004		1	70x135	5840
005		1	70x135	5840
006		1	70x135	5840
007		1	70x135	5840
008		1	70x68	5840
009		2	70x135	5840
010		16	70x135	5840
011		1	70x68	5840
012		1	70x135	5485
013		1	70x135	5485
014		8	70x135	5385
015		1	70x135	5335
016		8	70x135	5335
017		1	70x135	4957
018		2	70x135	4957
019		1	70x135	4957
020		1	70x135	3871
021		2	70x135	3871
022		1	70x135	3871
023		13	70x135	3150
024		1	70x135	2915
025		1	70x135	2915
Kood	Snooker XL II 584x820 70	Materjal	File	G0301 Snooker XL II 584x820 70.twg

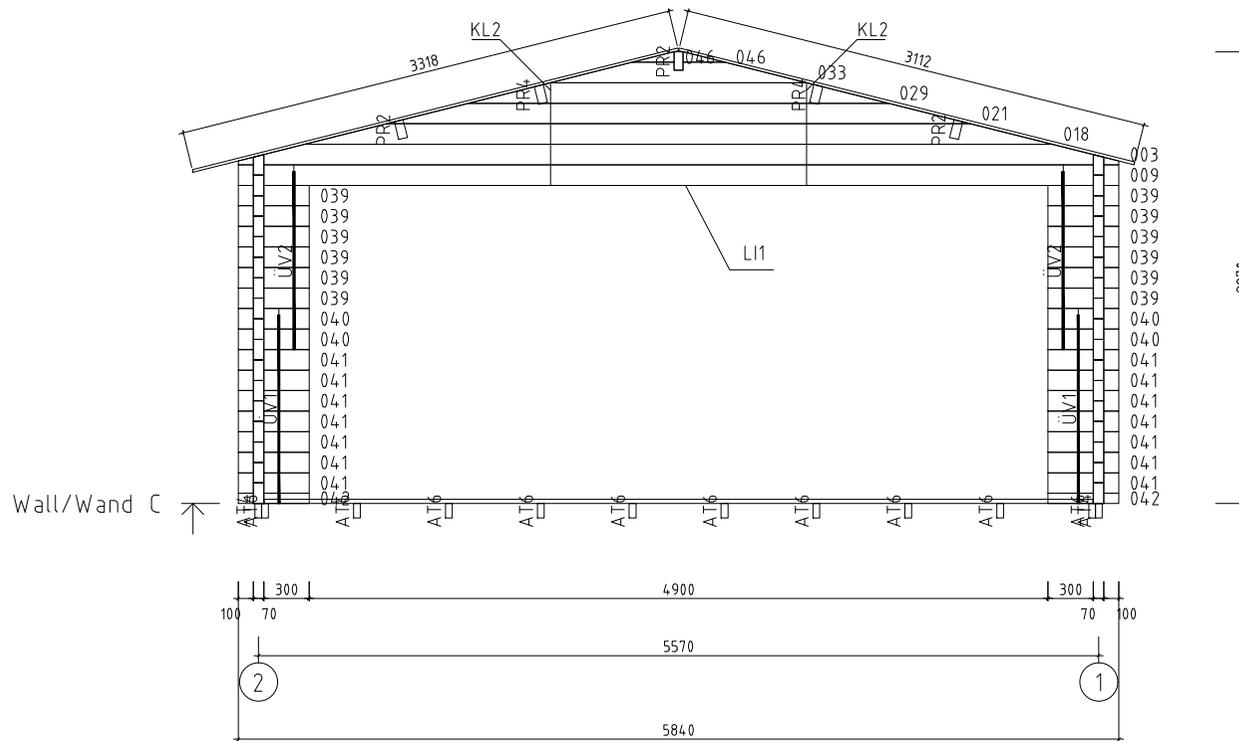
Pos	Model Snooker XL II 584x820 70	Pcs	Profile (mm)	Length (mm)
026		1	70x135	2865
027		8	70x135	2865
028		8	70x135	2815
029		2	70x135	2785
030		1	70x135	2785
031		1	70x135	2785
032		1	70x135	1699
033		3	70x135	1699
034		1	70x135	743
035		13	70x135	743
036		15	70x135	703
037		14	70x135	520
038		13	70x135	520
039		24	70x135	470
040		8	70x135	470
041		28	70x135	470
042		4	70x68	470
043		41	70x135	350
044		1	70x135	350
045		13	70x135	350
046		8	70x68	277
AT1	FOUNDATION BEAMS (impregnated) - FUNDAMENTHÖLZER (imprägniert) 	4	45x95	5530
AT3	FOUNDATION BEAMS (impregnated) - FUNDAMENTHÖLZER (imprägniert) 	1	45x95	5440
AT4	FOUNDATION BEAMS (impregnated) - FUNDAMENTHÖLZER (imprägniert) 	2	45x95	5225
AT6	FOUNDATION BEAMS (impregnated) - FUNDAMENTHÖLZER (imprägniert) 	10	45x95	5135
Kood	Snooker XL II 584x820 70	Materjal	File	G0301 Snooker XL II 574x810 2000.g

Pos	Model Snooker XL II 584x820 70	Pcs	Profile (mm)	Length (mm)
AT5	FOUNDATION BEAMS (impregnated) - FUNDAMENTHÖLZER (imprägniert) 	2	45x95	2755
AT7	FOUNDATION BEAMS (impregnated) - FUNDAMENTHÖLZER (imprägniert) 	2	45x95	2665
AT8	FOUNDATION BEAMS (impregnated) - FUNDAMENTHÖLZER (imprägniert) 	8	45x95	2620
AT2	FOUNDATION BEAMS (impregnated) - FUNDAMENTHÖLZER (imprägniert) 	6	45x95	564
LI1	SLAT - LEISTE 	2	58x18	4900
PR2	PURLINS - PFETTEN 	3	70x145	5150
PR3	PURLINS - PFETTEN 	2	70x145	5100
PR4	PURLINS - PFETTEN 	2	70x145	3500
PR1	PURLINS - PFETTEN 	3	70x145	3450
	ROOF BOARDS - DACHBRETTER 	75+2	113x18	3318
	ROOF BOARDS - DACHBRETTER 	75	113x18	3112
	FLOOR BOARDS - FUSSBODENBRETTER 	70+1	113x28	5495
	Ceiling mouldings - Deckenleisten (inside and outside - innen und außen) ✓ 		15x28	78 rm/lfm
	Floor mouldings - Fussbodenleisten ✓ 		14x55	29 rm/lfm
RLA 01-1	Eave board - Traufenbrett 18x95 	4	18x95	4200
RLI01-1	Eave slat - Traufenleiste 18x40 ✓ 		18x40	17.8 rm/lfm
VLA 02-1	Gable board - Giebelbrett 18x120 ✓ 14° 	2	18x120	3212
VLA 02-2	Gable board - Giebelbrett 18x120 ✓ 14° 	2	18x120	3418
VKL 01-1	Gable cover slat - Giebeldeckleiste 18x40 ✓ 	2	18x40	3212
VKL 01-2	Gable cover slat - Giebeldeckleiste 18x40 ✓ 	2	18x40	3418
TH01-1	Seal tape (upper log on sidewalls) - Dichtungsband (letzte bohlenkranz seitenwänder) ✓ 	1		17 rm/lfm
	T-strip - T-Leiste 70 	12		1695
	T-strip - T-Leiste 70 	2		1965
ÜV1	Metal bar - Metallstange Ø10 	4	Ø10	1240
ÜV2	Metal bar - Metallstange Ø10 	8	Ø10	1170
Kood	Snooker XL II 584x820 70	Materjal	File	G0301 Snooker XL II 584x820 70 0.1wg

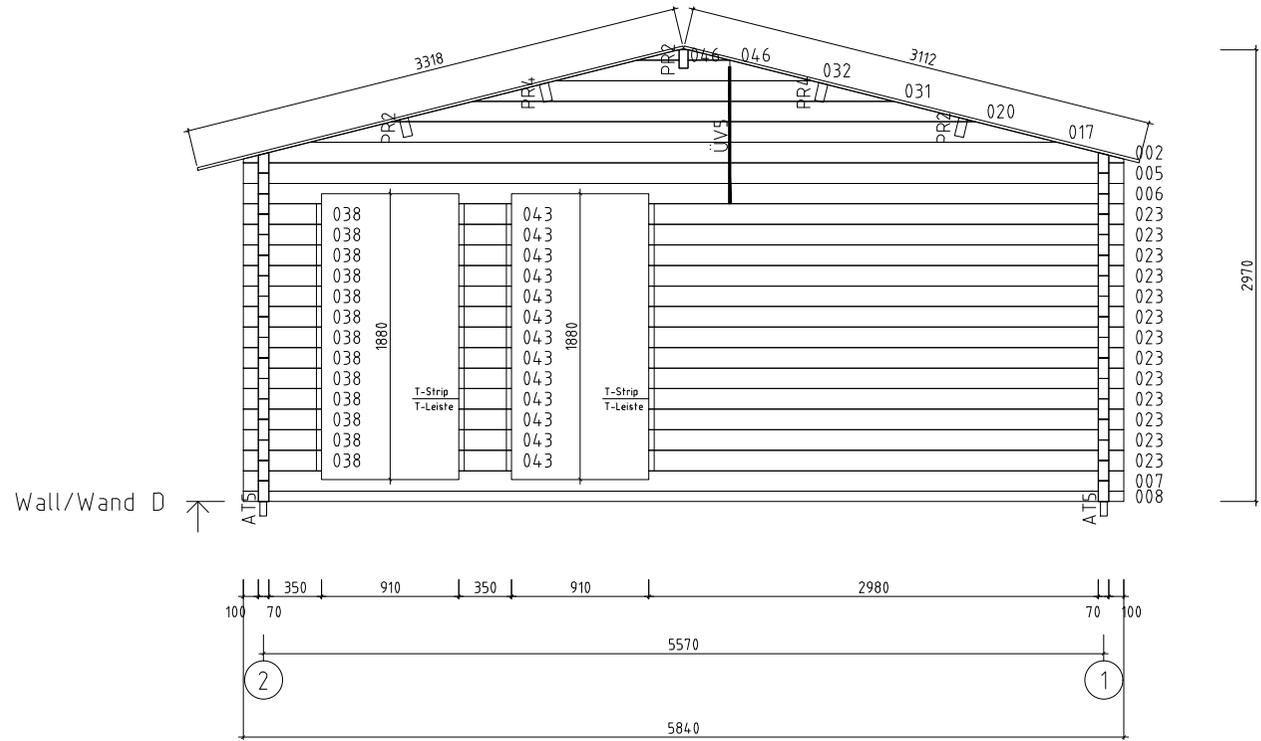
Pos	Model Snooker XL II 584x820 70	Pcs	Profile (mm)	Length (mm)
ÜV3	Metal bar - Metallstange Ø10 	1	Ø10	1100
ÜV4	Metal bar - Metallstange Ø10 	5	Ø10	1040
ÜV5	Metal bar - Metallstange Ø10 	1	Ø10	900
ÜV6	Metal bar - Metallstange Ø10 	1	Ø10	500
ÜV7	Metal bar - Metallstange Ø10 	4	Ø10	360
ML01	Connecting strip for wall logs - Verbindungsstreifen für Wandbalken 	19		
GD01	Diamond - Diamant 	2		
LK	Hit block - Schlaghölzer 	3		
N-0 2503	Nails - Nägel 2.5x60 for floor boards - für Fussbodenbretter 	1400		
N-0 2501	Nails - Nägel vierkant 2.5x50 for ceiling boards - für Dachbretter 	1200		
KR-0 3001	Screws - Schrauben 3.0x30 for ceiling mouldings - für Deckenleisten 	114		
KR-0 3002	Screws - Schrauben 3.0x30 for eave slats - für Traufenleisten 	32		
KR-0 3003	Screws - Schrauben 3.0x30 for floor mouldings - für Fussbodenleisten 	56		
KR-0 3006	Screws - Schrauben 3.0x30 for slat - für leiste 	20		
KR-0 3522	Screws - Schrauben 3.5x45 C3 for connecting strip for wall logs - für Verbindungsstreifen für Wandbalken 	76		
KR-0 3523	Screws - Schrauben 3.5x45 C3 for diamonds - für Diamanten 	4		
KR-0 3525	Screws - Schrauben 3.5x45 C3 for eave boards - für Traufenbretter 	32		
KR-0 3527	Screws - Schrauben 3.5x45 C3 for gable boards - für Giebelbretter 	24		
KR-0 3521	Screws - Schrauben 3.5x45 C3 for gable cover slats - für Giebeldeckleisten 	24		
KR-0 5080	Screws - Schrauben 5.0x100 for foundation beams - für Fundamenthölzer 	140		
KL1	Threaded rod - Gewindestange M8 	4		2000
KL2	Threaded rod - Gewindestange M8 	4		705
KL3	Threaded rod - Gewindestange M8 	4		325
KL03-1	Threaded rod for purlins - Gewindestange für die Pfetten M12 	10		150
M03	Nut for purlins - Mutter für die Pfetten M12 	20		
Kood	Snooker XL II 584x820 70	Materjal	File	G0301 Snooker XL II 584x820 70.dwg



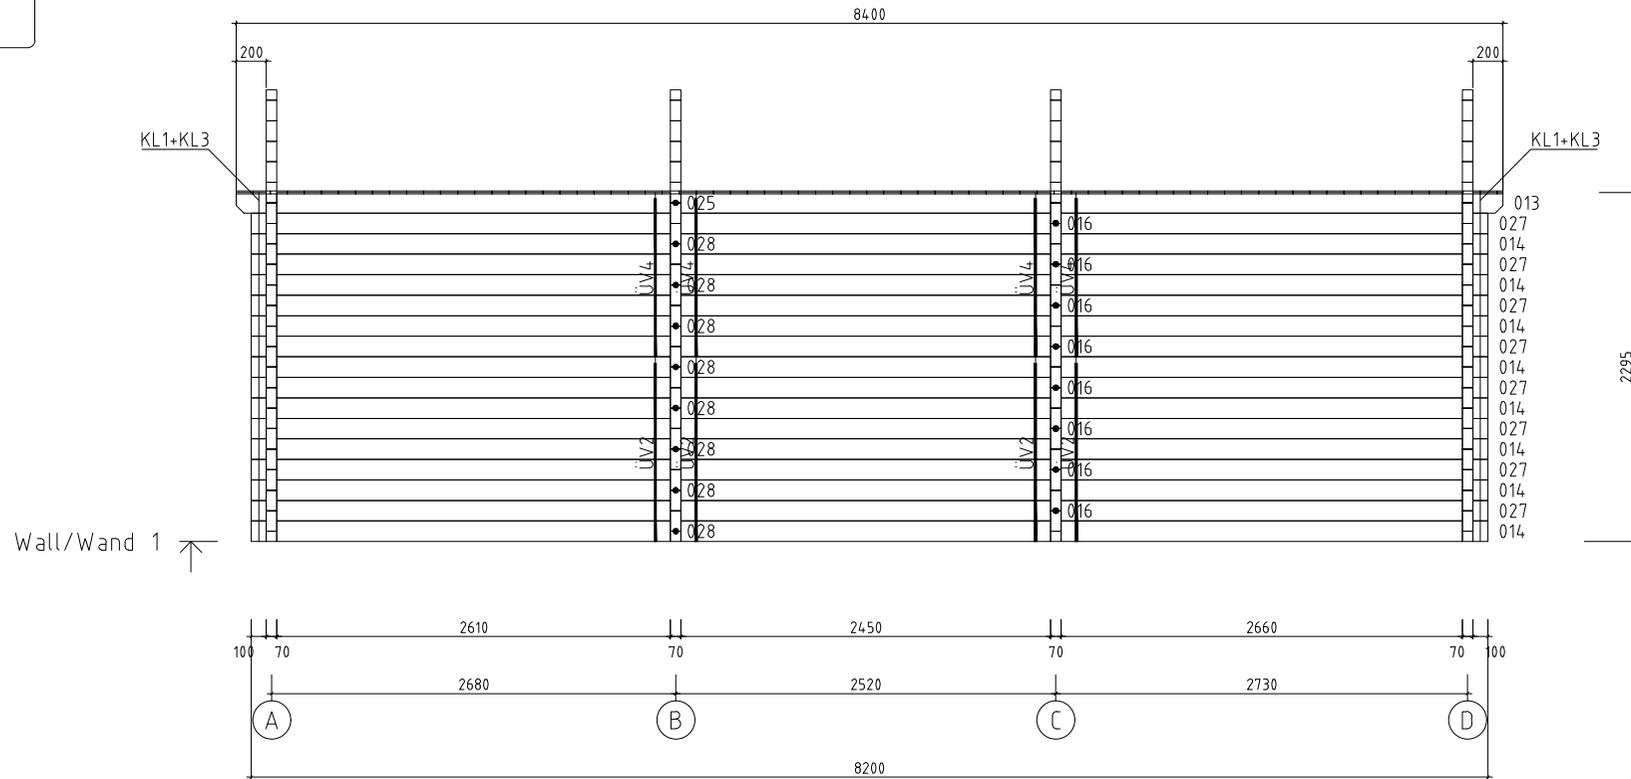
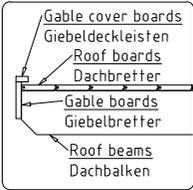
 www.hansa24.com	Name Snooker XL II 584x820 70		SKU G0301
	Drawing/Zeichnung Wall/Wand B		Format A4
	Profile/Profil 7x13.5	Scale/Maßstab 1:50	Date 19.09.2023



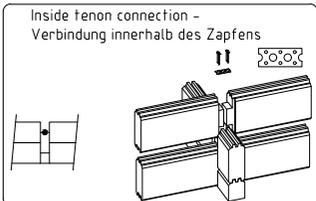
 www.hansa24.com	Name Snooker XL II 584x820 70		SKU G0301
	Drawing/Zeichnung Wall/Wand C		Format A4
	Profile/Profil 7x13.5	Scale/Maßstab 1:50	Date 19.09.2023



 www.hansa24.com	Name		Snooker XL II 584x820 70		SKU		G0301
	Drawing/Zeichnung		Wall/Wand D		Format		A4
	Profile/Profil	7x13.5	Scale/Maßstab	1:50	Date	19.09.2023	



Wall/Wand 1 ↑



 www.hansa24.com	Name Snooker XL II 584x820 70		SKU G0301
	Drawing/Zeichnung Wall/Wand 1		Format A4
	Profile/Profil 7x13.5	Scale/Maßstab 1:50	Date 19.09.2023

