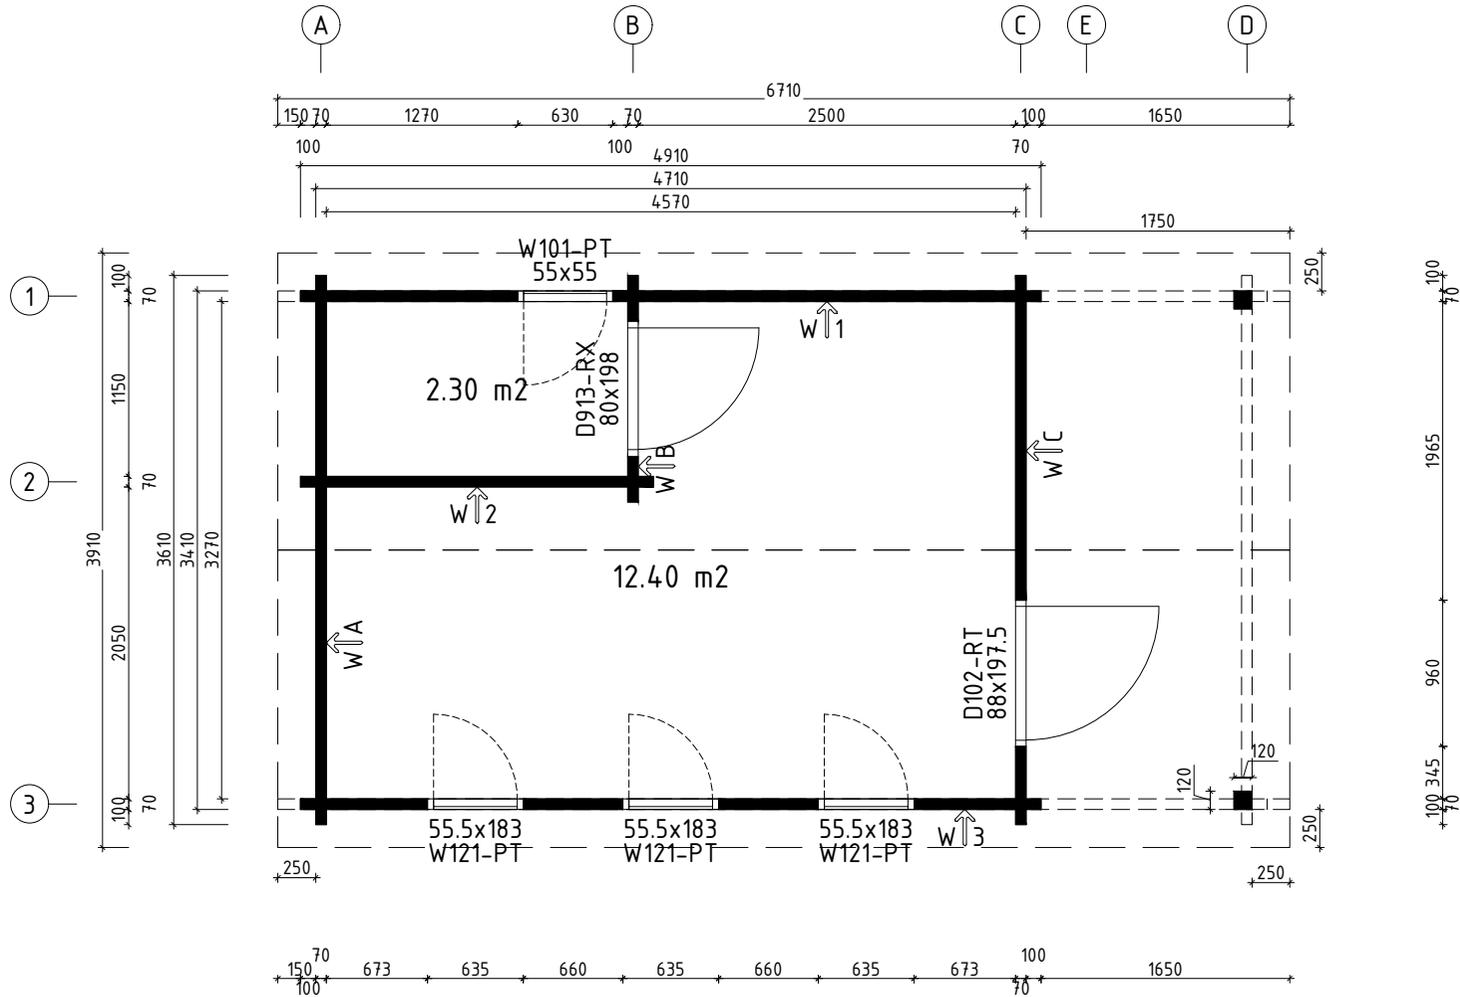
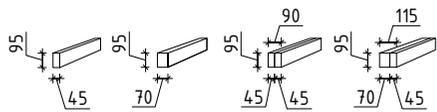
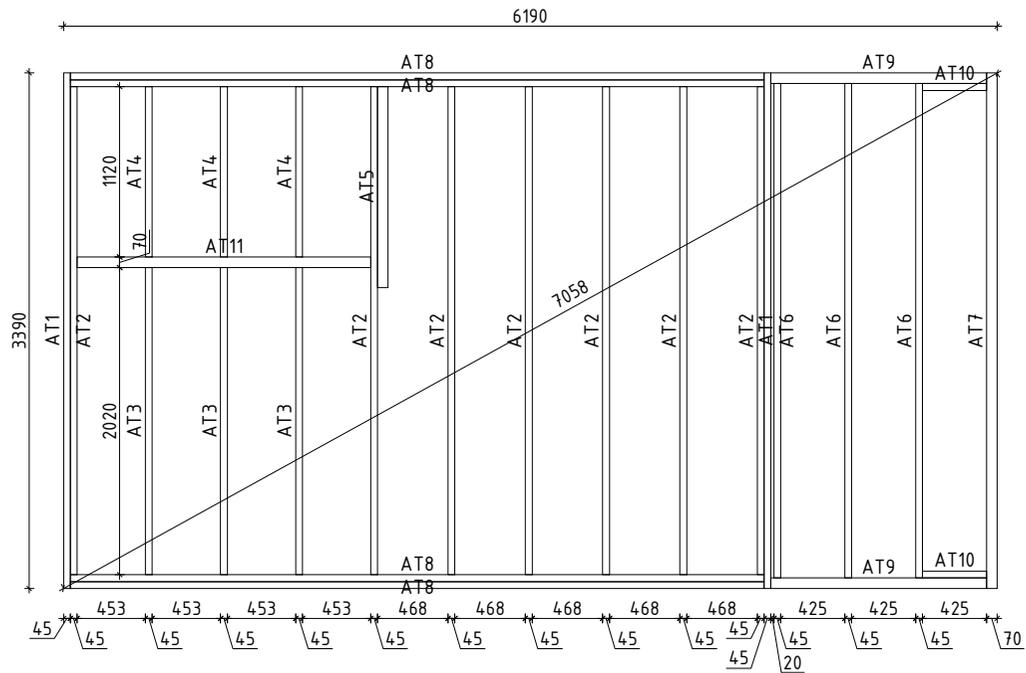


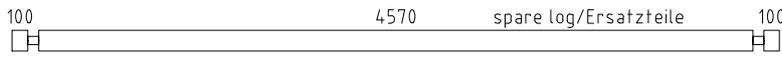
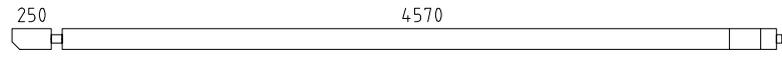
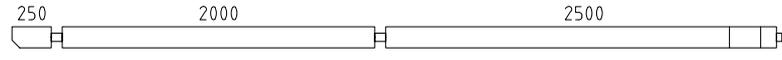
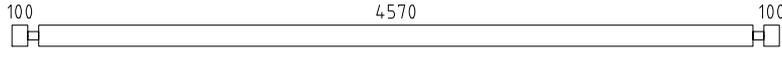
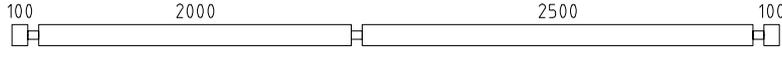
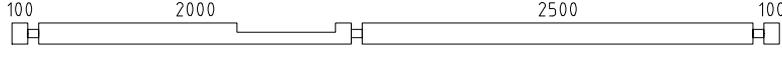
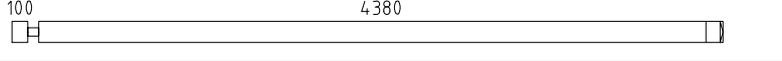
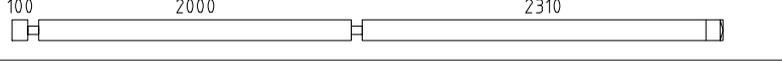
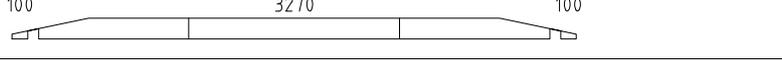
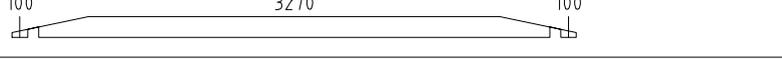
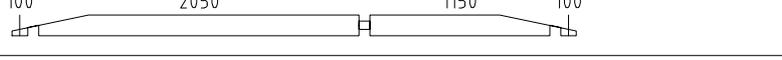
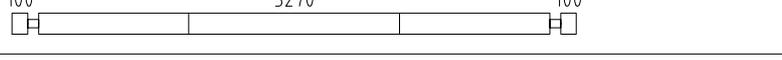
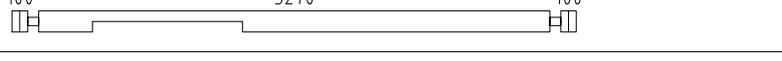
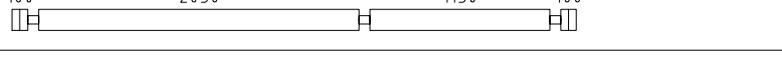
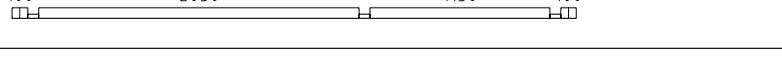
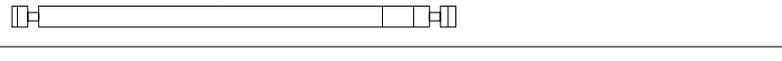
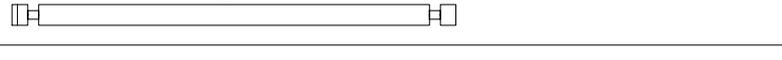
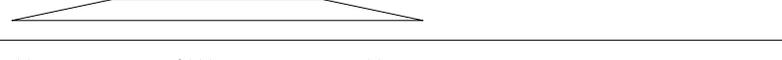
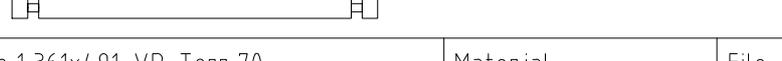
Name	Martin 1 361x491+VD+Terr 70	SKU	G0302
Drawing/Zeichnung	3D		Format
Profile/Profil	7x13.5	Scale/Maßstab	Date
			03.07.2023

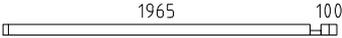
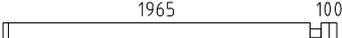
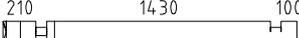
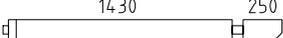
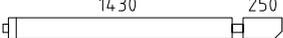
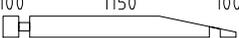
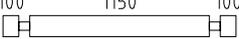
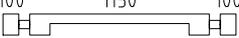
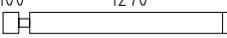
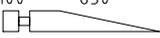
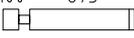
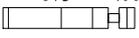
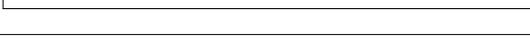
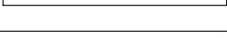
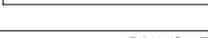


 
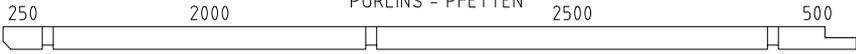
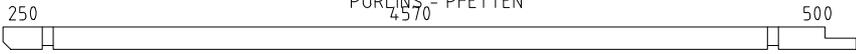
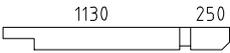
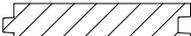
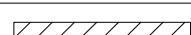
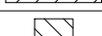
 www.hansa24.com	Name Martin 1 361x491+VD+Terr 70		SKU G0302
	Drawing/Zeichnung Plan_Grundplan		Format A4
	Profile/Profil 7x13.5	Scale/Maßstab 1:50	Date 03.07.2023

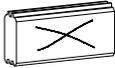
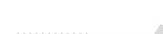


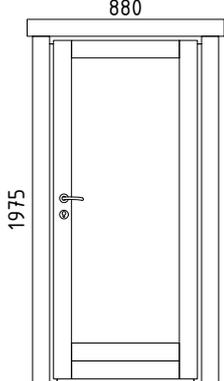
 www.hansa24.com	Name	Martin 1 361x491+VD+Terr 70	SKU	G0302	
	Drawing/Zeichnung	Foundation plan_Lagerholzplan		Format	A4
	Profile/Profil	7x13.5	Scale/Maßstab	1:50	Date

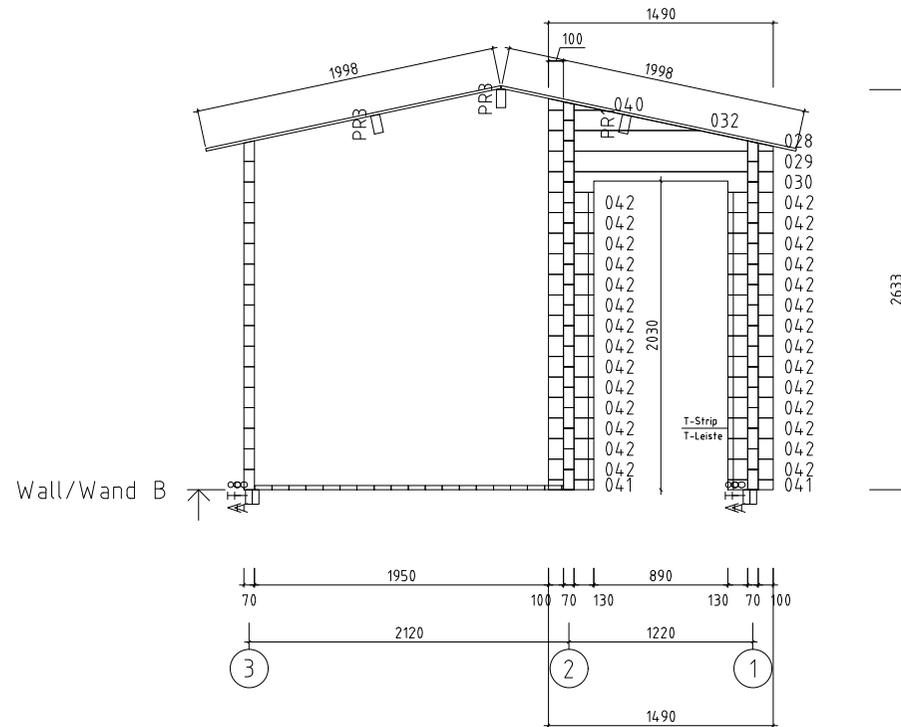
Pos	Model Martin 1 361x491+VD+Terr 70	Pcs	Profile (mm)	Length (mm)
	Notice! The gable pieces can be partly pre-assembled! Please notice - those differ from the description given in the specification list.			
	Achtung! Die Giebelbohlen können teilweise schon vormontiert sein! Bitte beachten - diese erscheinen nicht ganz so wie in der Teilleiste beschrieben.			
003	 100 4570 spare log/Ersatzteile 100	1	70x135	4910
001	 250 4570	1	70x135	4925
002	 250 2000 2500	1	70x135	4925
003	 100 4570 100	1	70x135	4910
004	 100 2000 2500 100	10	70x135	4910
005	 100 2000 2500 100	1	70x135	4910
006	 100 4380	1	70x135	4550
007	 100 2000 2310	1	70x135	4550
008	 100 3270 100	1	70x135	3610
009	 100 3270 100	1	70x135	3610
010	 100 2050 1150 100	1	70x135	3610
011	 100 3270 100	1	70x135	3610
012	 100 3270 100	1	70x135	3610
013	 100 3270 100	1	70x135	3610
014	 100 2050 1150 100	16	70x135	3610
015	 100 2050 1150 100	1	70x68	3610
016	 100 2500 100	1	70x135	2840
017	 100 2500 100	3	70x135	2840
018	 100 2500 100	1	70x135	2630
019	 1730 830	1	70x135	2630
020	 100 2500 100	1	70x135	2630
021	 100 2000 100	1	70x122	2340
022	 100 2000 100	18	70x135	2340
Kood	Martin 1 361x491+VD+Terr 70	Materjal	File	Leht 1/9

Pos	Model Martin 1 361x491+VD+Terr 70	Pcs	Profile (mm)	Length (mm)
023		1	70x68	2135
024		14	70x135	2135
025		2	70x135	1880
026		1	70x135	1785
027		1	70x135	1785
028		1	70x135	1490
029		1	70x135	1490
030		1	70x135	1490
031		4	70x135	1440
032		1	70x135	1000
033		27	70x135	843
034		1	70x135	843
035		28	70x135	660
036		5	70x135	645
037		1	70x135	645
038		1	70x68	515
039		14	70x135	515
040		1	70x76	360
041		2	70x68	300
042		28	70x135	300
AT7	FOUNDATION BEAMS (impregnated) - FUNDAMENTHÖLZER (imprägniert) 	1	70x95	3390
AT11	FOUNDATION BEAMS (impregnated) - FUNDAMENTHÖLZER (imprägniert) 	1	70x95	1947
AT9	FOUNDATION BEAMS (impregnated) - FUNDAMENTHÖLZER (imprägniert) 	2	70x95	1430
AT5	FOUNDATION BEAMS (impregnated) - FUNDAMENTHÖLZER (imprägniert) 	1	70x95	1320
AT8	FOUNDATION BEAMS (impregnated) - FUNDAMENTHÖLZER (imprägniert) 	4	45x95	4600
Kood	Martin 1 361x491+VD+Terr 70	Materjal	File	Leht 2/9

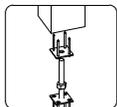
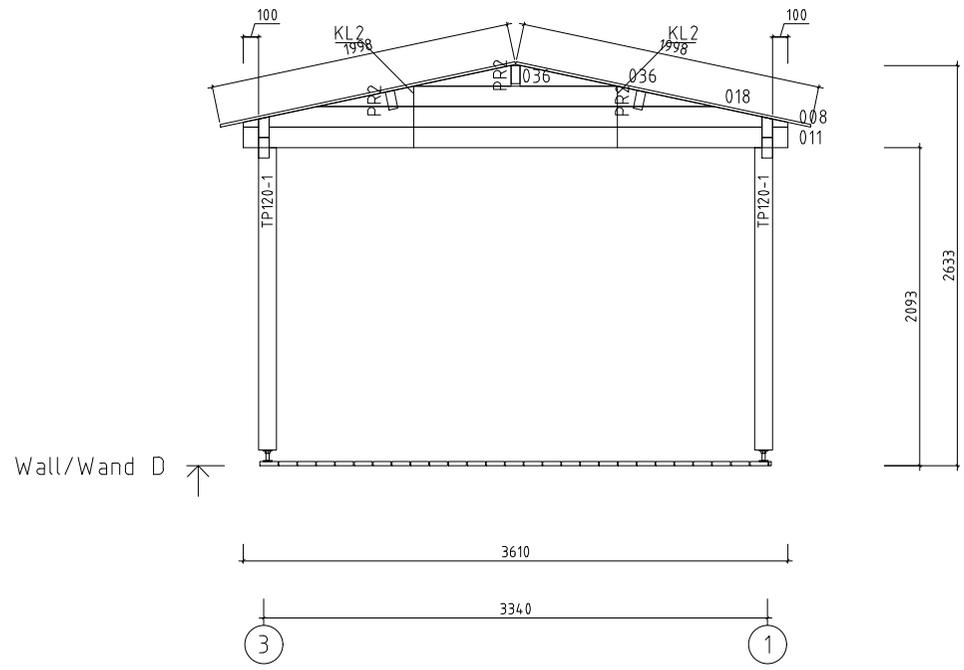
Pos	Model Martin 1 361x491+VD+Terr 70	Pcs	Profile (mm)	Length (mm)
AT1	FOUNDATION BEAMS (impregnated) - FUNDAMENTHÖLZER (imprägniert) 	2	45x95	3390
AT6	FOUNDATION BEAMS (impregnated) - FUNDAMENTHÖLZER (imprägniert) 	3	45x95	3250
AT2	FOUNDATION BEAMS (impregnated) - FUNDAMENTHÖLZER (imprägniert) 	7	45x95	3210
AT3	FOUNDATION BEAMS (impregnated) - FUNDAMENTHÖLZER (imprägniert) 	3	45x95	2020
AT4	FOUNDATION BEAMS (impregnated) - FUNDAMENTHÖLZER (imprägniert) 	3	45x95	1120
AT10	FOUNDATION BEAMS (impregnated) - FUNDAMENTHÖLZER (imprägniert) 	2	45x95	425
PR1	PURLINS - PFETTEN 	1	70x145	5460
PR3	PURLINS - PFETTEN 	2	70x145	5460
PR2	PURLINS - PFETTEN 	3	70x145	1450
	ROOF BOARDS - DACHBRETTER 	120+2	113x18	1998
	FLOOR BOARDS - FUSSBODENBRETTER 	19+1	113x28	4565
	FLOOR BOARDS - FUSSBODENBRETTER 	10	113x28	2495
	FLOOR BOARDS - FUSSBODENBRETTER 	11	113x28	1995
	TERRACE BOARDS - BRETTER 	28+1	120x28	1488
	Ceiling mouldings - Deckenleisten (inside and outside - innen und außen) 		15x28	59 rm/lfm
	Floor mouldings - Fussbodenleisten 		14x55	24 rm/lfm
RLA 01-1	Eave board - Traufenbrett 18x95 	4	18x95	3355
RLI01-1	Eave slat - Traufenleiste 18x40 		18x40	14.42 rm/lfm
VLA 02-1	Gable board - Giebelbrett 18x120 	4	18x120	2098
VKL 01-1	Gable cover slat - Giebeldeckleiste 18x40 	4	18x40	2098
TP1 20-1	Support post - Stützpfooste 120x120 v1 	2	120x120	1989
	T-strip - T-Leiste 70 	2		480
	T-strip - T-Leiste 70 	6		1830
	T-strip - T-Leiste 70 	4		1898
ÜV1	Metal bar - Metallstange Ø10 	6	Ø10	360
Kood	Martin 1 361x491+VD+Terr 70	Materjal	File	Leht 3/9

Pos	Model Martin 1 361x491+VD+Terr 70		Pcs	Profile (mm)	Length (mm)
PJ02	Adjustable post support - Verstellbare Pfostenstütze M20		2		
ML01	Connecting strip for wall logs - Verbindungsstreifen für Wandbalken		2		
GD01	Diamond - Diamant		2		
LK	Hit block - Schlaghölzer		3		
N-0 2503	Nails - Nägel 2.5x60 for floor boards - für Fussbodenbretter		690		
N-0 2501	Nails - Nägel vierkant 2.5x50 for ceiling boards - für Dachbretter		720		
KR-0 3001	Screws - Schrauben 3.0x30 for ceiling mouldings - für Deckenleisten		90		
KR-0 3002	Screws - Schrauben 3.0x30 for eave slats - für Traufenleisten		28		
KR-0 3003	Screws - Schrauben 3.0x30 for floor mouldings - für Fussbodenleisten		46		
KR-0 3522	Screws - Schrauben 3.5x45 C3 for connecting strip for wall logs - für Verbindungsstreifen für Wandbalken		8		
KR-0 3523	Screws - Schrauben 3.5x45 C3 for diamonds - für Diamanten		4		
KR-0 3525	Screws - Schrauben 3.5x45 C3 for eave boards - für Traufenbretter		28		
KR-0 3527	Screws - Schrauben 3.5x45 C3 for gable boards - für Giebelbretter		16		
KR-0 3521	Screws - Schrauben 3.5x45 C3 for gable cover slats - für Giebeldeckleisten		16		
KR-0 4201	Screws - Schrauben 4.2x55 C3 for terrace boards - für Terrassenbretter		224		
KR-0 5080	Screws - Schrauben 5.0x100 for foundation beams - für Fundamenthölzer		116		
KR-0 5092	Screws - Schrauben 5.0x100 for support posts - für Stützpfeiler		4		
KR-0 5033	Screws - Schrauben 5.0x70 C3 for post supports - für Pfostenstützen		16		
KR-0 6020	Screws - Schrauben 6.0x180 for wall logs - für Wandbalken		8		
KL1	Threaded rod - Gewindestange M8		4		2000
KL2	Threaded rod - Gewindestange M8		2		435
KL3	Threaded rod - Gewindestange M8		4		393
KL03-1	Threaded rod for purlins - Gewindestange für die Pfetten M12		6		150
M03	Nut for purlins - Mutter für die Pfetten M12		12		
SE32	Washer for purlins - Scheibe für die Pfetten M12x37		12		
Kood	Martin 1 361x491+VD+Terr 70	Materjal	File	Leht	4/9

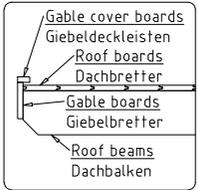
Pos	Model Martin 1 361x491+VD+Terr 70	Pcs	Profile (mm)	Length (mm)
	DOOR 880x1975 D5-S70R-0XT-08801975  D102-RT Right handed - DIN rechts Tempered glass - Gehärtetes Glas Opens outside - Öffnet aussen	1		
VIHM 01-3	Rain deflector - Regenabweiser 	1	36x134	1080
KR-0 3524	Screws - Schrauben 3.5x45 C3 for door and window trims - für Tür- und Fensterleisten 	26		
KR-0 4001	Screws - Schrauben 4.0x60 C3 for rain deflector - für Regenabweiser 	3		
Kood	Martin 1 361x491+VD+Terr 70	Materjal	File	Leht 9/9



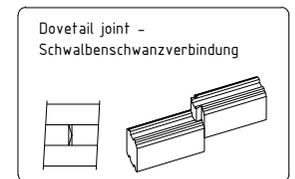
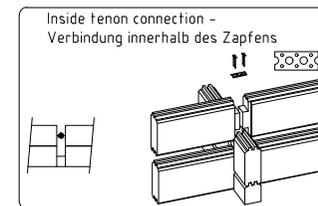
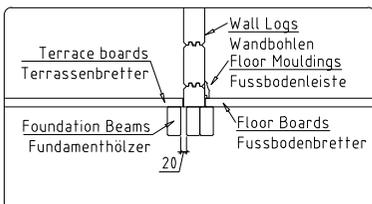
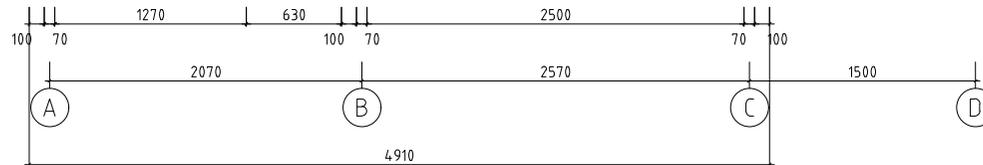
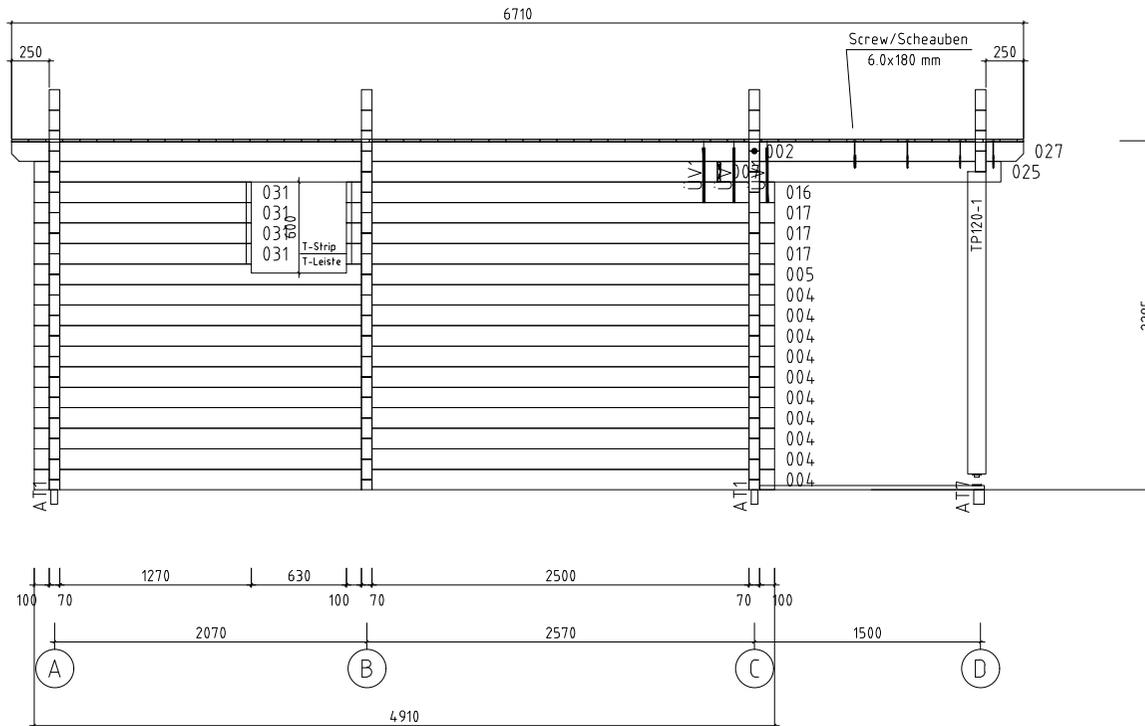
 www.hansa24.com	Name		Martin 1 361x491+VD+Terr 70	SKU	G0302	
	Drawing/Zeichnung			Wall/Wand B	Format	A4
	Profile/Profil	7x13.5	Scale/Maßstab	1:50	Date	03.07.2023



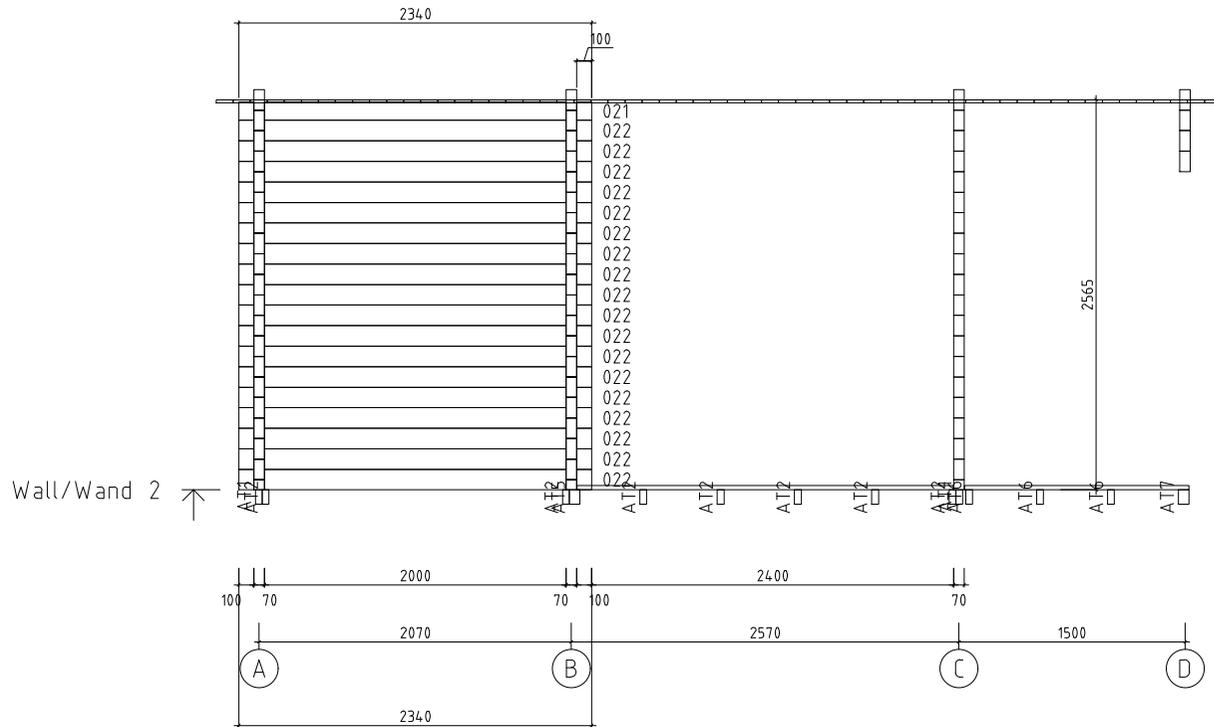
 www.hansa24.com	Name		Martin 1 361x491+VD+Terr 70	SKU	G0302	
	Drawing/Zeichnung			Wall/Wand D	Format	A4
	Profile/Profil	7x13.5	Scale/Maßstab	1:50	Date	03.07.2023



Wall/Wand 1 ↗



Name	Martin 1 361x491+VD+Terr 70	SKU	G0302
Drawing/Zeichnung	Wall/Wand 1	Format	A4
Profile/Profil	7x13.5	Scale/Maßstab	1:50
		Date	03.07.2023



 www.hansa24.com	Name		Martin 1 361x491+VD+Terr 70		SKU		G0302	
	Drawing/Zeichnung		Wall/Wand 2			Format		A4
	Profile/Profil		7x13.5		Scale/Maßstab		1:50	Date

