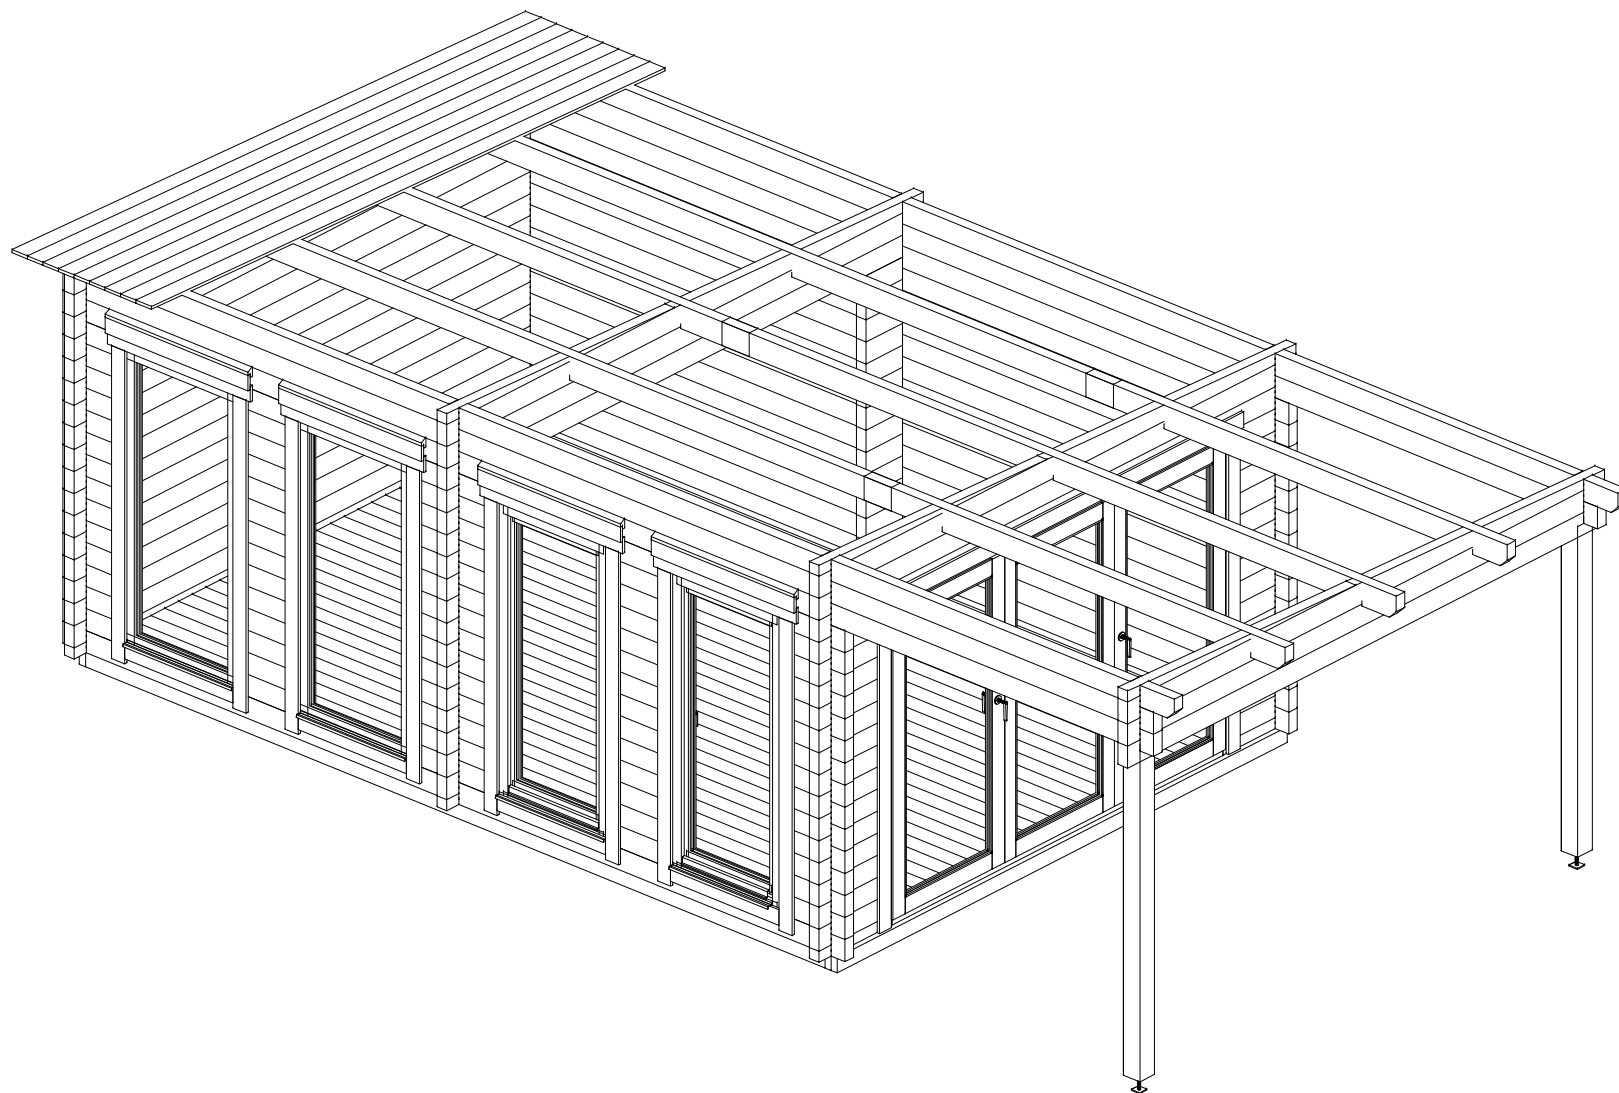
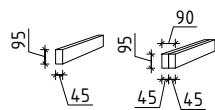
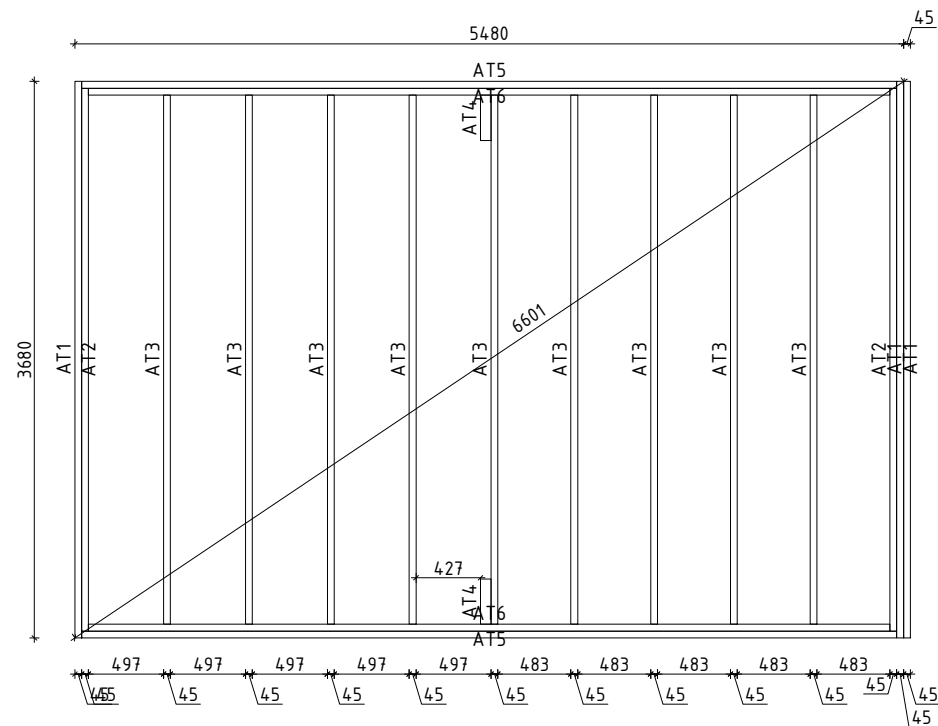
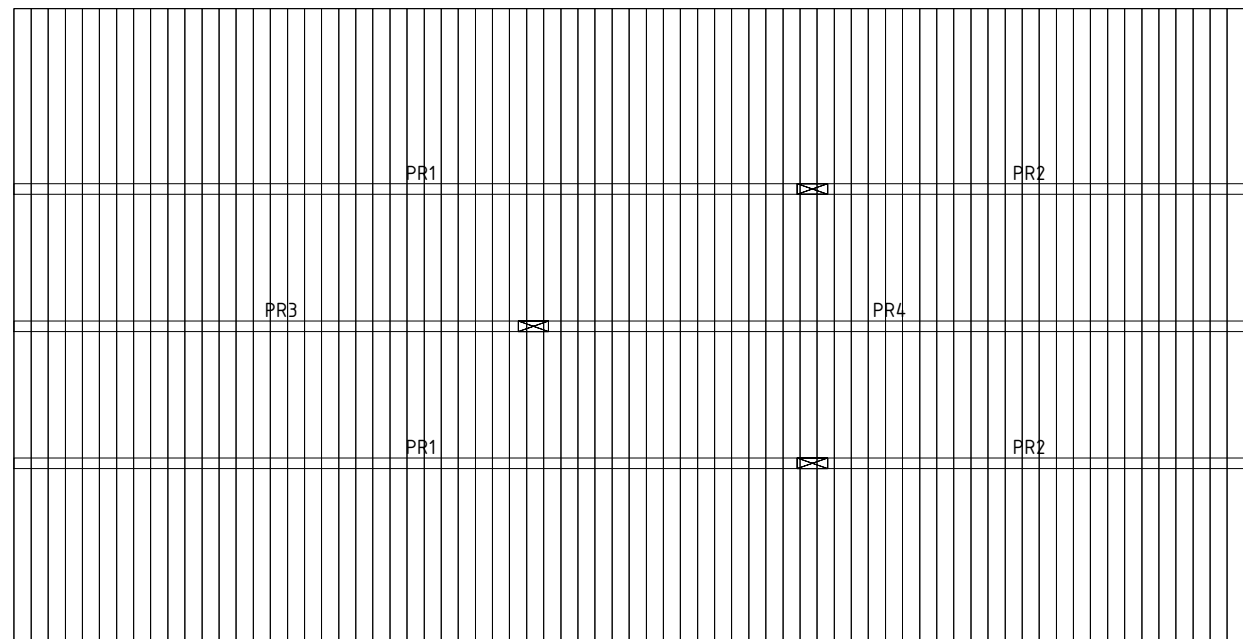


 


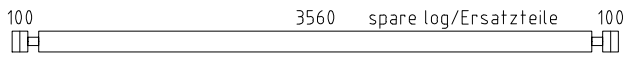
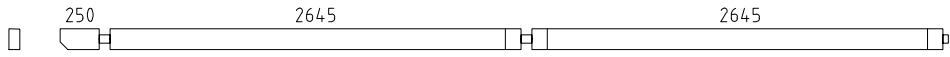
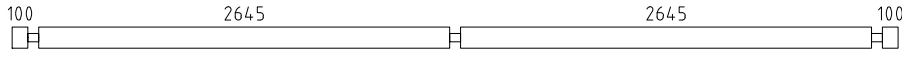
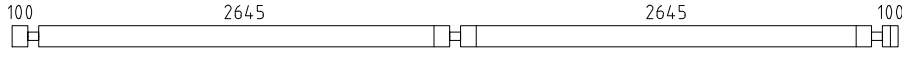
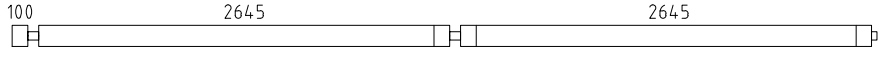
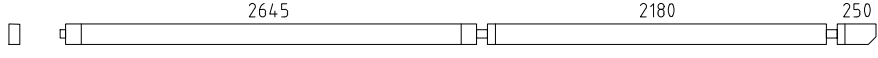
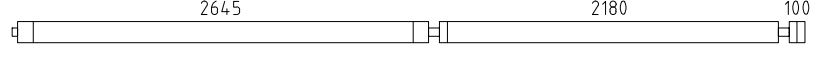
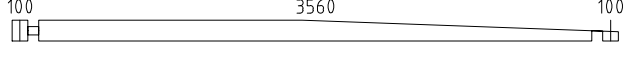
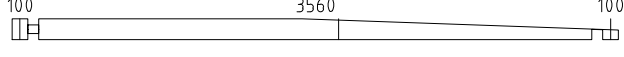
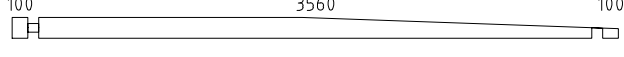
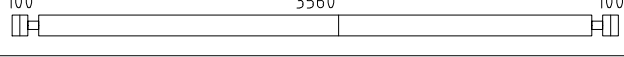
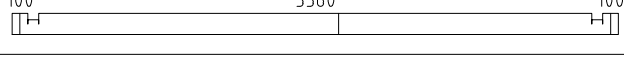
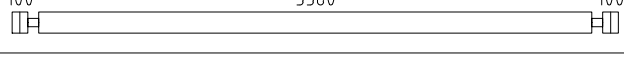
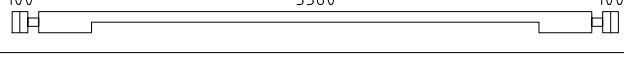
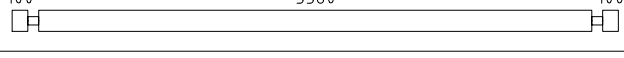
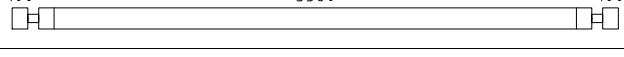
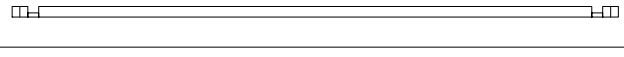
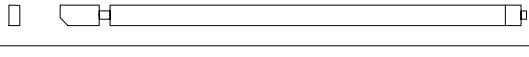
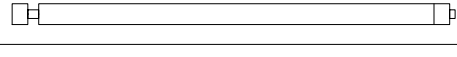
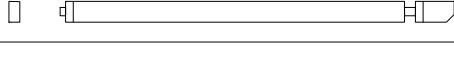
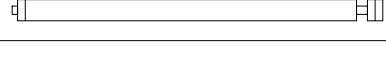
 www.hansa24.com	Name David I 390x570+VD 70		SKU G0312
	Drawing/Zeichnung 3D		Format
	Profile/Profil 7.0x13.5	Scale/Maßstab	Date 30.08.2023

 
 
 
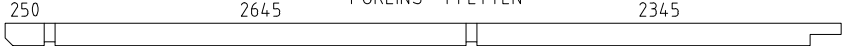
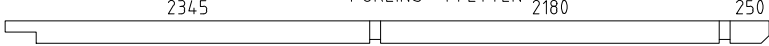
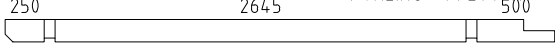
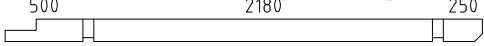
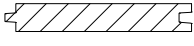
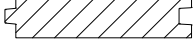
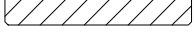


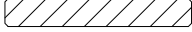
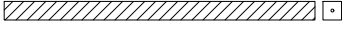
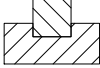
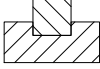
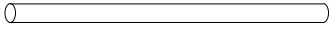
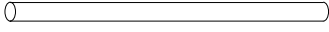
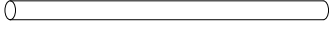
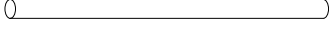
	Name David I 390x570+VD 70		SKU G0312
	Drawing/Zeichnung Plan_Grundplan		Format A4
	Profile/Profil 7.0x13.5	Scale/Maßstab 1:50	Date 04.09.2023



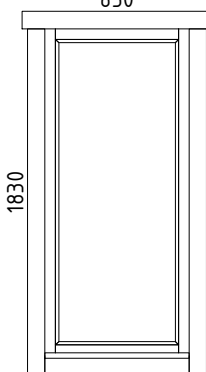
 www.hansa24.com	Name			David I 390x570+VD 70	SKU	G0312
	Drawing/Zeichnung			Roof Boards_Dachbretter	Format	A4
	Profile/Profil	7.0x13.5	Scale/Maßstab	1:50	Date	04.09.2023

Pos	Model David I 390x570+VD 70	Pcs	Profile (mm)	Length (mm)
	Notice! The gable pieces can be partly pre-assembled! Please notice - those differ from the description given in the specification list.			
	Achtung! Die Giebelbohlen können teilweise schon vormontiert sein! Bitte beachten - diese erscheinen nicht ganz so wie in der Teileliste beschrieben.			
012		1	70x135	3900
001		1	70x135	5715
002		15	70x135	5700
003		1	70x135	5700
004		1	70x135	5565
005		1	70x131	5250
006		2	70x135	5100
007		2	70x135	3900
008		1	70x135	3900
009		1	70x135	3900
010		1	70x135	3900
011		1	70x135	3900
012		17	70x135	3900
013		1	70x135	3900
014		1	70x135	3900
015		1	70x135	3900
016		1	70x68	3900
017		1	70x131	3000
018		2	70x135	2850
019		1	70x135	2535
020		1	70x135	2385
021		3	70x68	1865
022		1	70x68	1865
Kood	David I 390x570+VD 70	Materjal	File	G0312 David I 390x570+VD 70.dwg

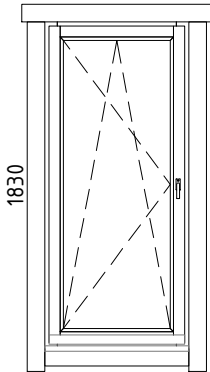
Pos	Model David I 390x570+VD 70	Pcs	Profile (mm)	Length (mm)
023		1	70x135	540
024		13	70x135	540
025		2	70x68	510
026		28	70x135	510
027		14	70x135	470
028		8	70x135	470
029		6	70x135	470
030		2	70x68	470
031		28	70x135	405
032		28	70x135	355
AT4	FOUNDATION BEAMS (impregnated) - FUNDAMENTHÖLZER (imprägniert) 	2	70x95	300
AT5	FOUNDATION BEAMS (impregnated) - FUNDAMENTHÖLZER (imprägniert) 	2	45x95	5390
AT6	FOUNDATION BEAMS (impregnated) - FUNDAMENTHÖLZER (imprägniert) 	2	45x95	5300
AT1	FOUNDATION BEAMS (impregnated) - FUNDAMENTHÖLZER (imprägniert) 	3	45x95	3680
AT2	FOUNDATION BEAMS (impregnated) - FUNDAMENTHÖLZER (imprägniert) 	2	45x95	3590
AT3	FOUNDATION BEAMS (impregnated) - FUNDAMENTHÖLZER (imprägniert) 	9	45x95	3500
PR1	 PURLINS - PFETTEN	2	70x145	5380
PR4	 PURLINS - PFETTEN	1	70x145	4915
PR3	 PURLINS - PFETTEN	1	70x145	3535
PR2	 PURLINS - PFETTEN	2	70x145	3070
	ROOF BOARDS - DACHBRETTER 	74+1	113x18	4203
	FLOOR BOARDS - FUSSBODENBRETTER 	32+1	113x28	5355
	Ceiling mouldings - Deckenleisten (inside and outside - innen und außen) 		15x28	53 rm/lfm
	Floor mouldings - Fussbodenleisten 		14x55	19 rm/lfm
RLA 02-1	Eave board - Traufenbrett 18x120 	2	18x120	4143
Kood	David I 390x570+VD 70	Materjal	File	G0312 David I 390x570+VD 70.dwg

Pos	Model David I 390x570+VD 70		Pcs	Profile (mm)	Length (mm)
RLA 01-1	Eave board - Traufenbrett 18x95		2	18x95	4 125
RKL 01-1	Eave cover slat - Traufendeckleiste 18x40		2	18x40	4 143
RLI01-1	Eave slat - Traufenleiste 18x40			18x40	17.5 cm/lfm
VLA 02-1	Gable board - Giebelbrett 18x120		2	18x120	4 221
VKL 01-1	Gable cover slat - Giebeldeckleiste 18x40		2	18x40	4 221
TP1 20-1	Support post - Stützpfoste 120x120 v1		2	120x120	2 025
	T-strip - T-Leiste 70		8		1 830
	T-strip - T-Leiste 70		2		1 898
ÜV1	Metal bar - Metallstange Ø10		2	Ø10	970
ÜV2	Metal bar - Metallstange Ø10		2	Ø10	900
ÜV3	Metal bar - Metallstange Ø10		2	Ø10	630
ÜV4	Metal bar - Metallstange Ø10		2	Ø10	490
ÜV5	Metal bar - Metallstange Ø10		6	Ø10	360
PJ02	Adjustable post support - Verstellbare Pfostenstütze M20		2		
ML01	Connecting strip for wall logs - Verbindungsstreifen für Wandbalken		5		
LK	Hit block - Schlaghölzer		3		
N-0 2503	Nails - Nägel 2.5x60 for floor boards - für Fussbodenbretter		704		
N-0 2501	Nails - Nägel vierkant 2.5x50 for ceiling boards - für Dachbretter		740		
KR-0 3001	Screws - Schrauben 3.0x30 for ceiling mouldings - für Deckenleisten		88		
KR-0 3002	Screws - Schrauben 3.0x30 for eave slats - für Traufenleisten		36		
KR-0 3003	Screws - Schrauben 3.0x30 for floor mouldings - für Fussbodenleisten		36		
KR-0 3522	Screws - Schrauben 3.5x45 C3 for connecting strip for wall logs - für Verbindungsstreifen für Wandbalken		20		
KR-0 3525	Screws - Schrauben 3.5x45 C3 for eave boards - für Traufenbretter		36		
KR-0 3526	Screws - Schrauben 3.5x45 C3 for eave cover slats - für Traufendeckleisten		18		
KR-0 3527	Screws - Schrauben 3.5x45 C3 for gable boards - für Giebelbretter		16		
Kood	David I 390x570+VD 70	Materjal	File	G0312 David I 390x570+VD 70.dwg	

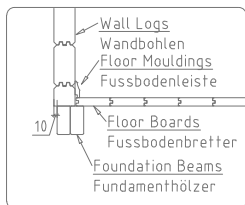
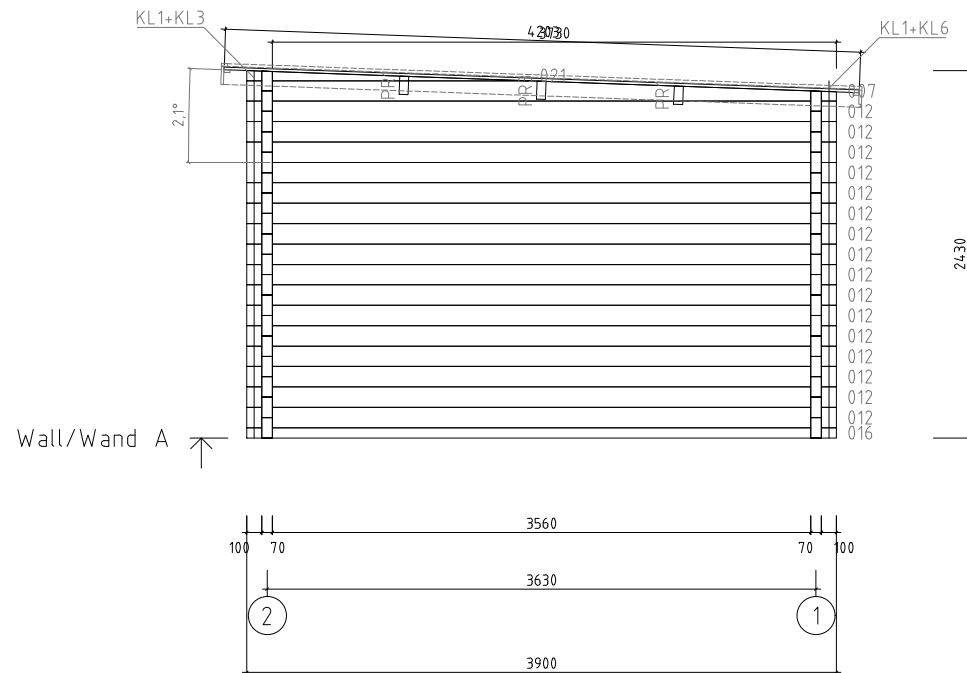
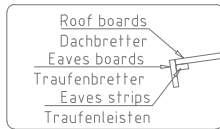
Pos	Model David I 390x570+VD 70		Pcs	Profile (mm)	Length (mm)
KR-0 3521	Screws - Schrauben 3.5x45 C3 for gable cover slats - für Giebeldeckleisten		16		
KR-0 5080	Screws - Schrauben 5.0x100 for foundation beams - für Fundamenthölzer		80		
KR-0 5092	Screws - Schrauben 5.0x100 for support posts - für Stützpfeiler		4		
KR-0 5033	Screws - Schrauben 5.0x70 C3 for post supports - für Pfostenstützen		16		
KL1	Threaded rod - Gewindestange M8		4		2000
KL2	Threaded rod - Gewindestange M8		1		503
KL3	Threaded rod - Gewindestange M8		2		460
KL4	Threaded rod - Gewindestange M8		2		435
KL5	Threaded rod - Gewindestange M8		1		431
KL6	Threaded rod - Gewindestange M8		2		393
KL7	Threaded rod - Gewindestange M8		1		300
KL03-1	Threaded rod for purlins - Gewindestange für die Pfetten M12		6		150
M03	Nut for purlins - Mutter für die Pfetten M12		12		
SE32	Washer for purlins - Scheibe für die Pfetten M12x37		12		
	Nut - Mutter M8		9		
	Washer - Scheibe M8x24		9		
	Extended nut - Langmutter M8		4		
	Drive-in nut - Einschlagmutter M8		9		
Kood	David I 390x570+VD 70	Materjal	File	G0312 David I 390x570+VD 70.dwg	440

Pos	Model David I 390x570+VD 70	Pcs	Profile (mm)	Length (mm)
	WINDOW 830x1830 W5-S70F-0XT-08301830 830 1830  W124-FT Tempered glass - Gehärtetes Glas Fixed - Fix	2		
VIHM 01-1	Rain deflector - Regenabweiser 	2	36x134	1030
KR-0 3524	Screws - Schrauben 3.5x45 C3 for door and window trims - für Tür- und Fensterleisten 	48		
KR-0 4001	Screws - Schrauben 4.0x60 C3 for rain deflector - für Regenabweiser 	4		

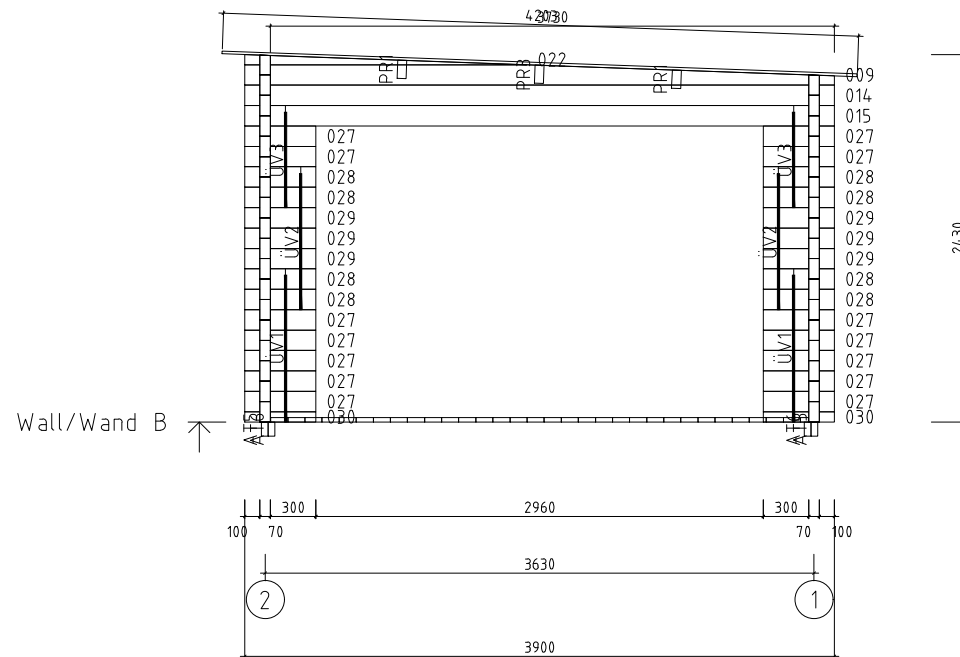
[illegible]

Pos	Model David I 390x570+VD 70	Pcs	Profile (mm)	Length (mm)
	WINDOW 830x1830 W5-S70V-0XT-08301830 830 1830  W122-VT Left handed - DIN links Tempered glass - Gehärtetes Glas Opens inside - Öffnet innen	1		
VIHM 01-1	Rain deflector - Regenabweiser 	1	36x134	1030
KR-0 3524	Screws - Schrauben 3.5x45 C3 for door and window trims - für Tür- und Fensterleisten 	24		
KR-0 4001	Screws - Schrauben 4.0x60 C3 for rain deflector - für Regenabweiser 	3		

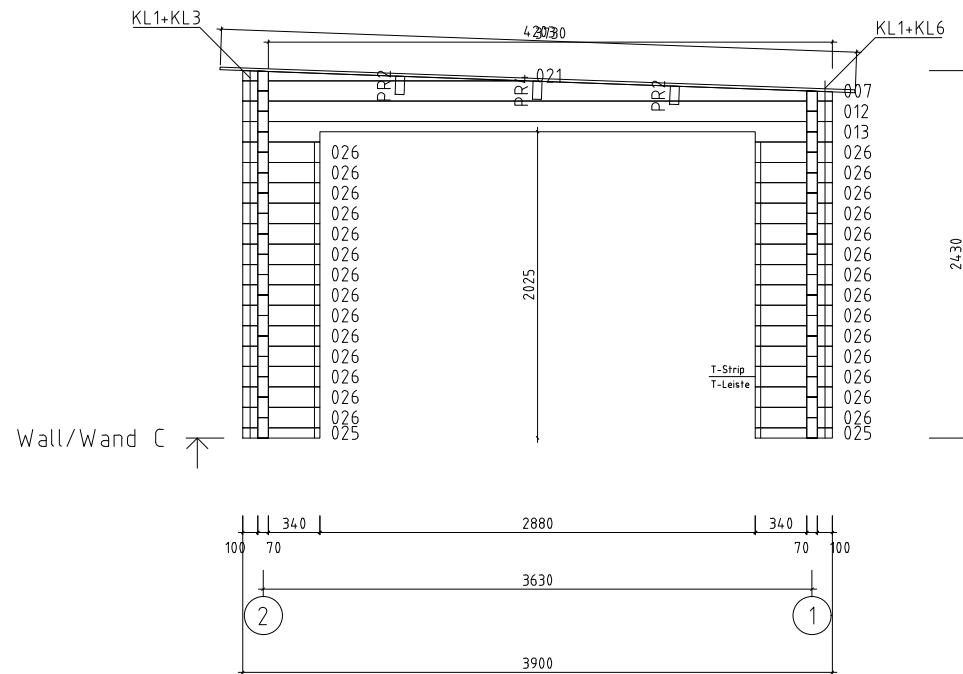
[illegible]



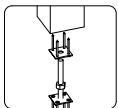
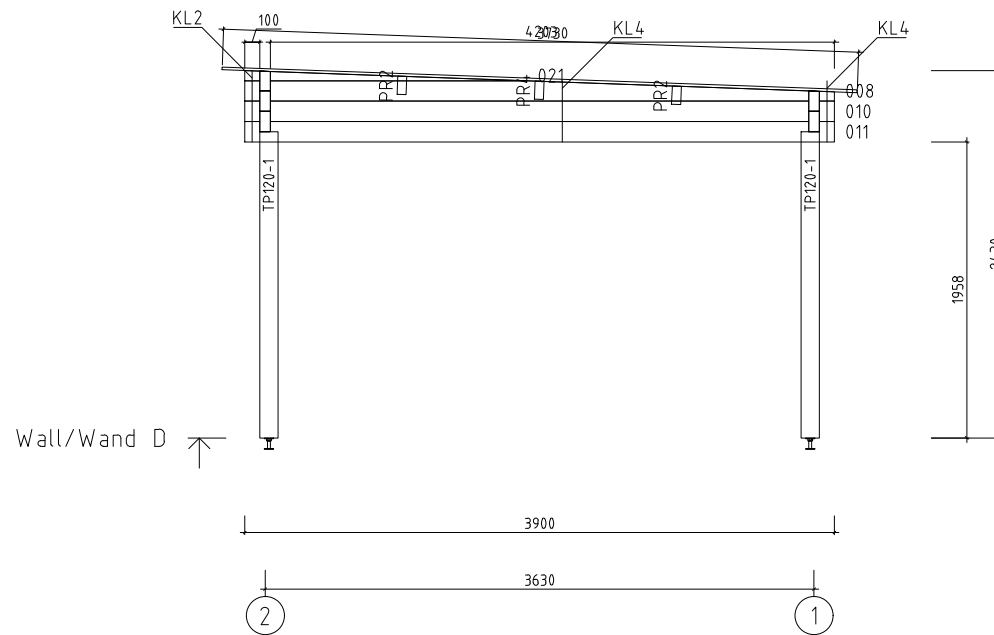
Name	David I 390x570+VD 70			SKU	G0312
Drawing/Zeichnung	Wall/Wand A			Format	A4
Profile/Profil	7x13.5	Scale/Maßstab	1:50	Date	04.09.2023



 www.hansa24.com	Name			David I 390x570+VD 70	SKU	G0312
	Drawing/Zeichnung			Wall/Wand B	Format	A4
	Profile/Profil	7x13.5	Scale/Maßstab	1:50	Date	04.09.2023



 www.hansa24.com	Name David I 390x570+VD 70			SKU G0312	
	Drawing/Zeichnung Wall/Wand C			Format A4	
	Profile/Profil 7x13.5	Scale/Maßstab 1:50	Date 04.09.2023		



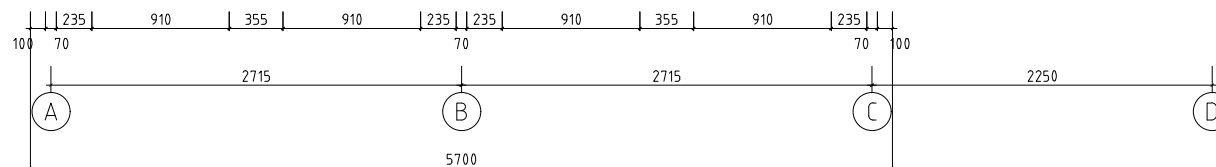
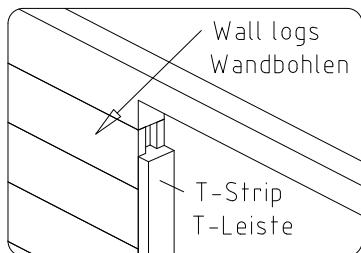
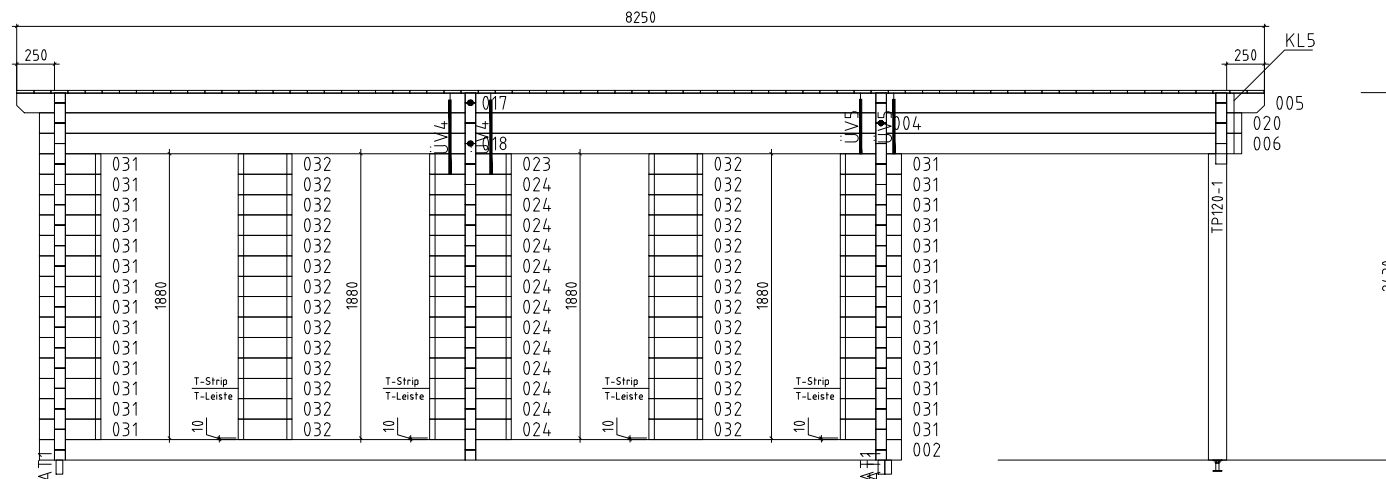
	Name David I 390x570+VD 70		SKU G0312
	Drawing/Zeichnung Wall/Wand D		Format A4
	Profile/Profil 7x13.5	Scale/Maßstab 1:50	Date 04.09.2023



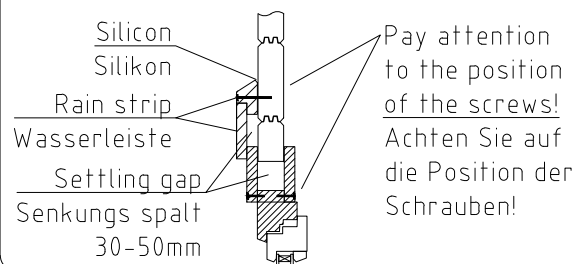
Format	A4
--------	----

Inside tenon connection -
Verbindung innerhalb des Zapfens

Wall/Wand 2 ↗



Rain strip / Wasserleiste



Name	David I 390x570+VD 70		SKU	G0312
Drawing/Zeichnung	Wall/Wand 2		Format	A4
Profile/Profil	7x13.5	Scale/Maßstab	1:50	Date
				04.09.2023