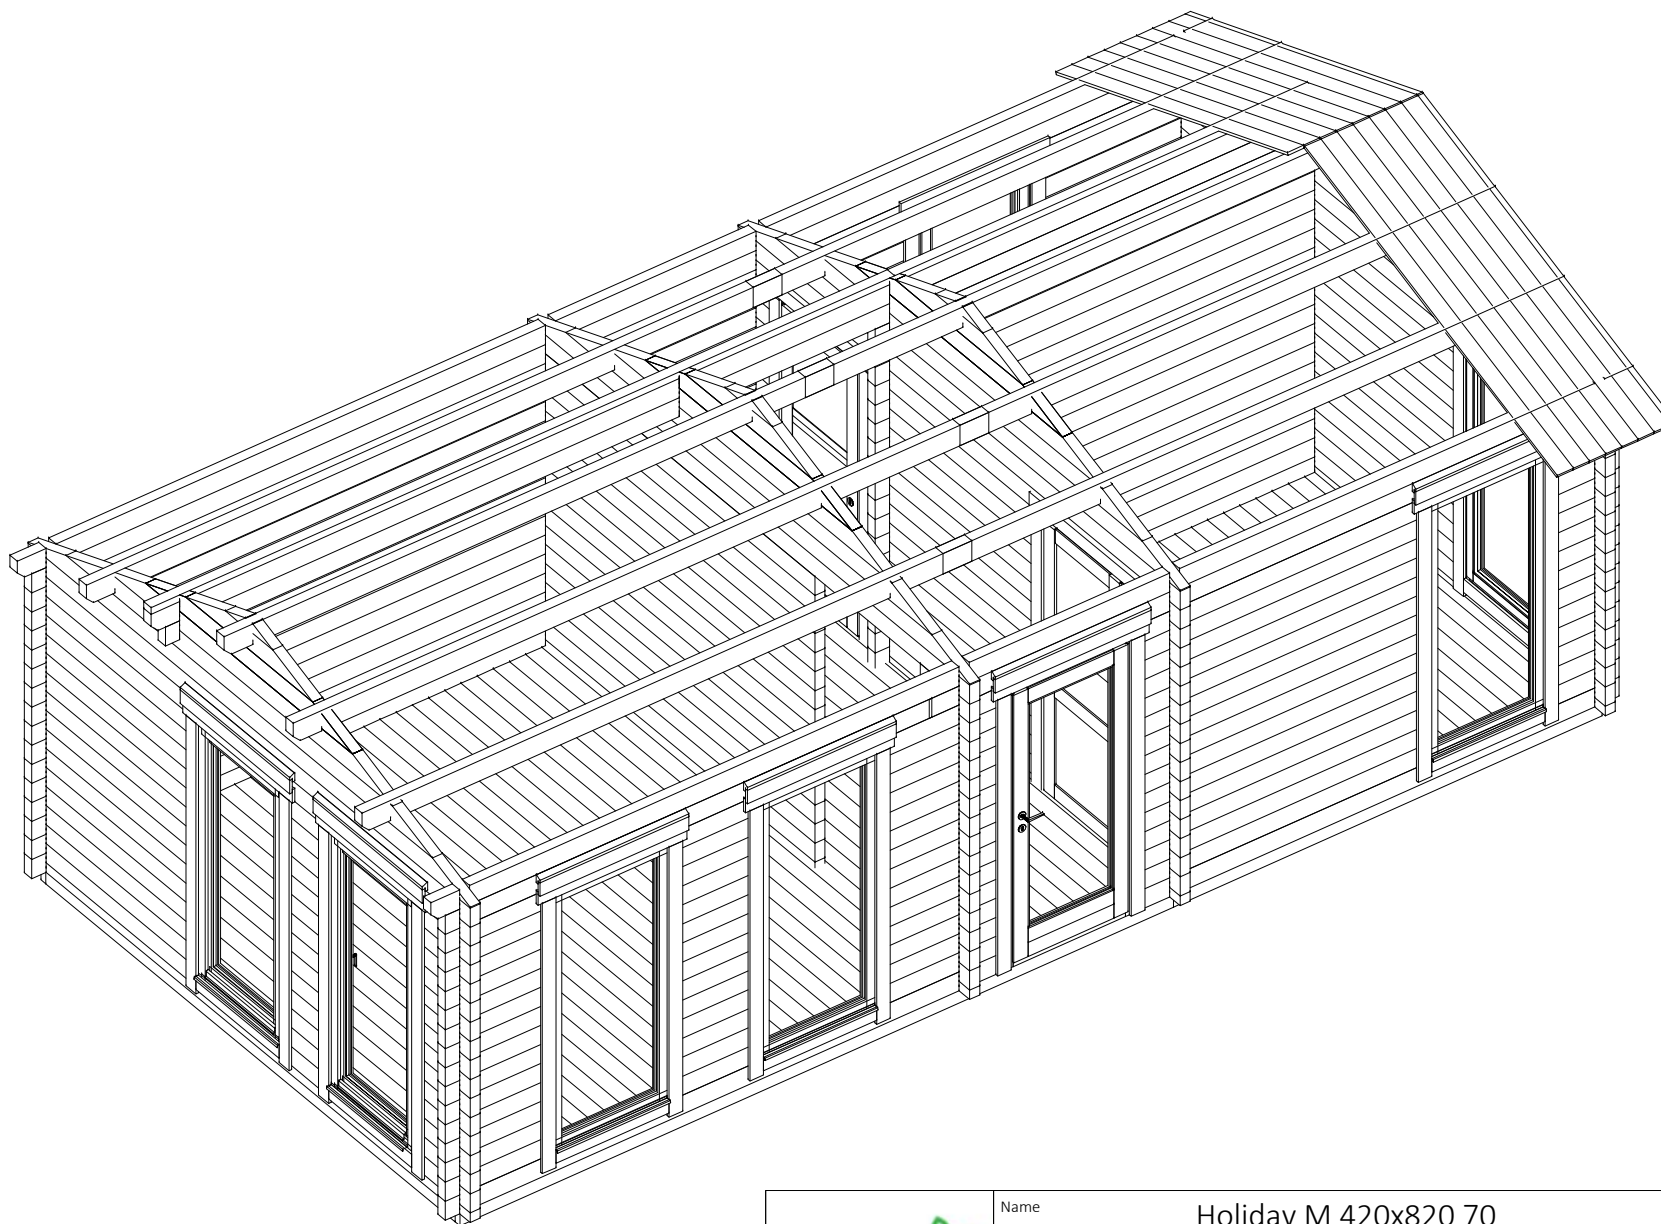
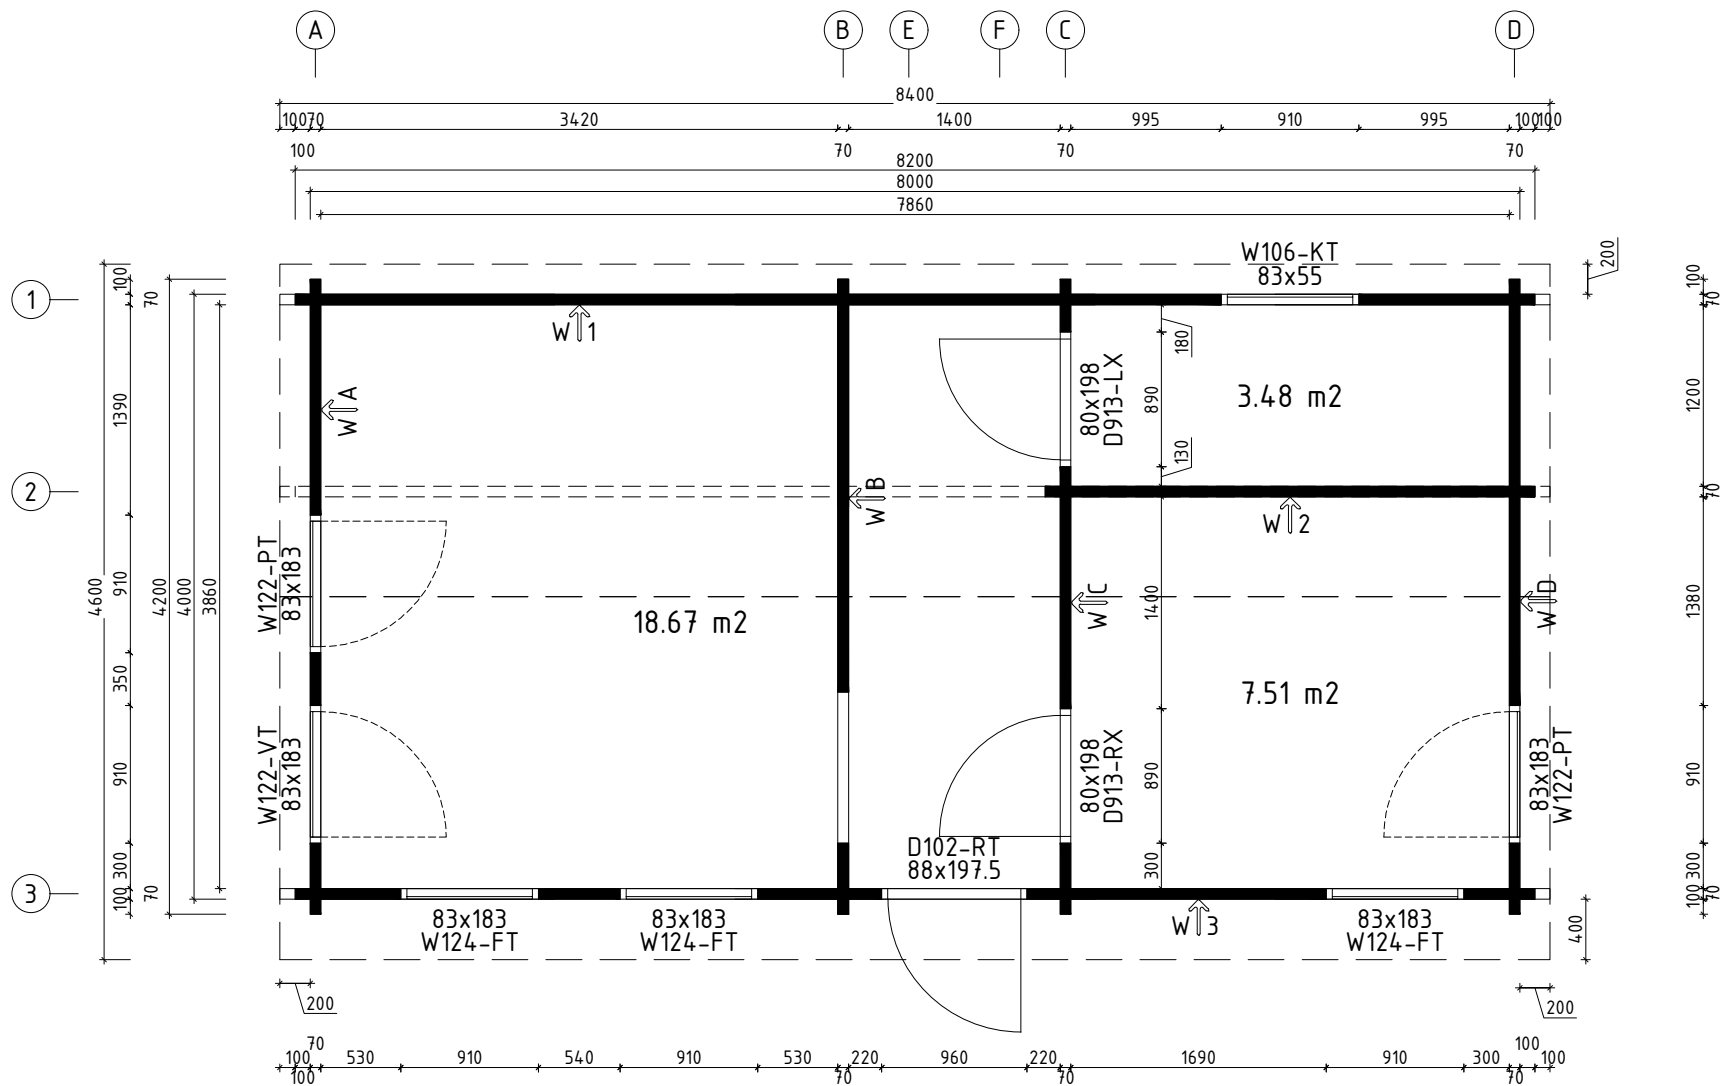
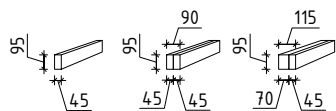
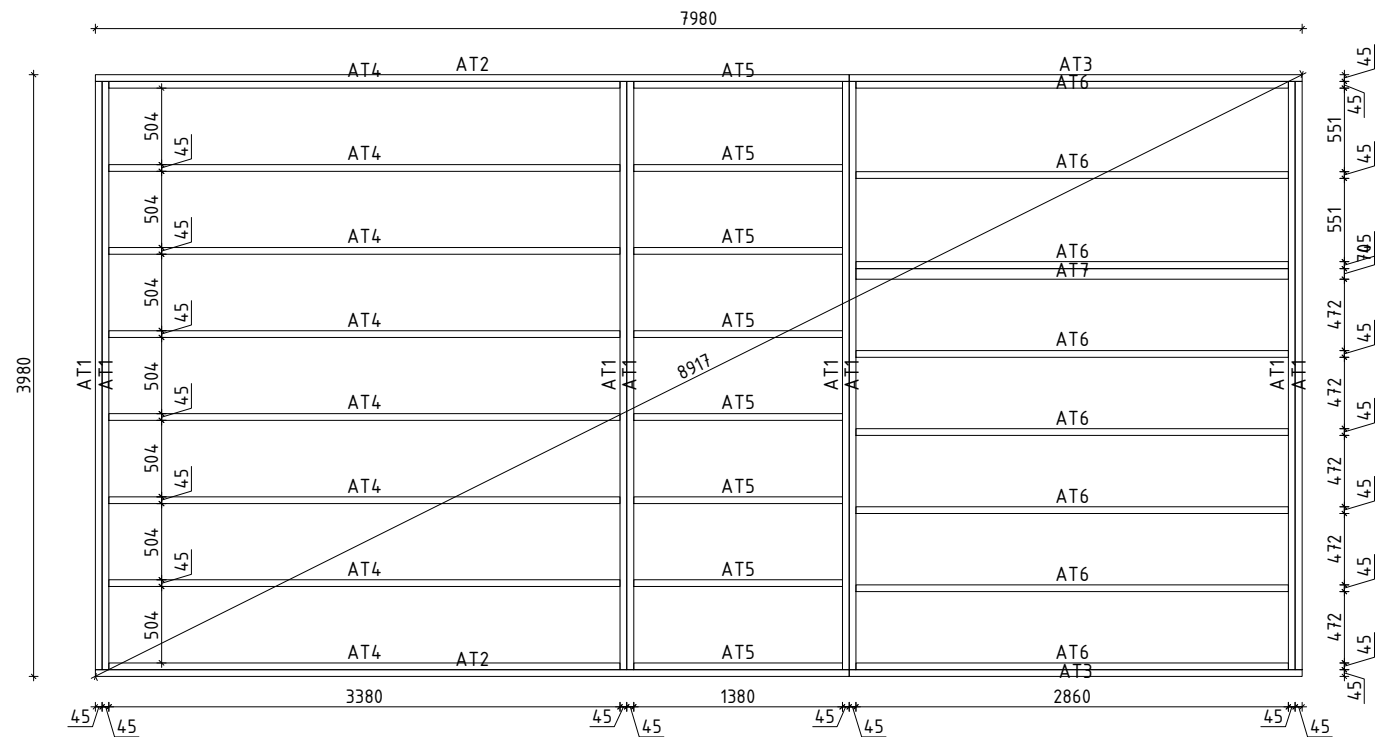




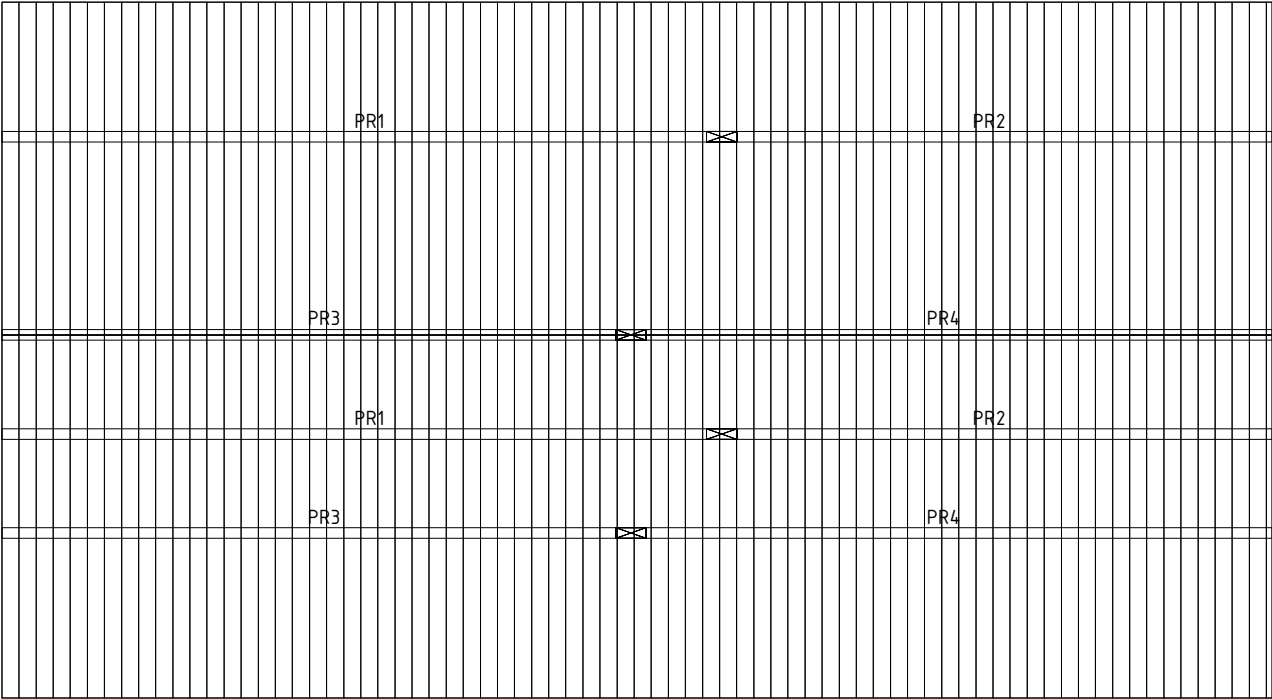
 www.hansa24.com	Name		Holiday M 420x820 70	SKU	G0316
	Drawing/Zeichnung		3D	Format	
	Profile/Profil	Scale/Maßstab	Date	11.07.2023	



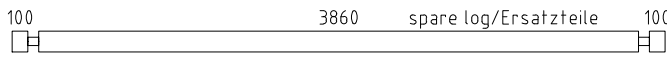
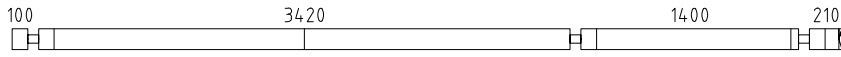
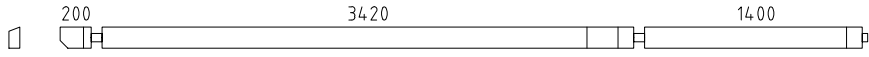
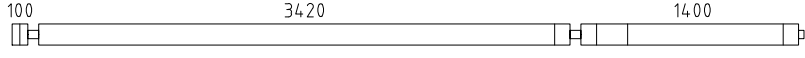
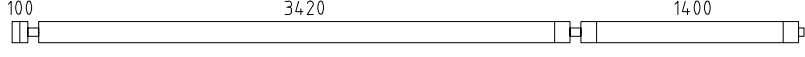
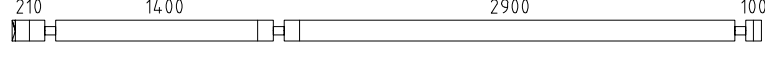
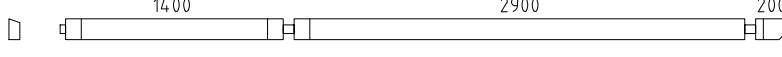
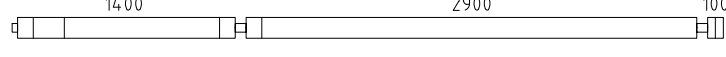
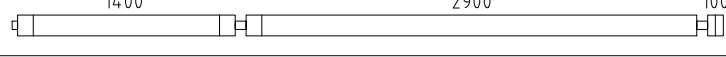
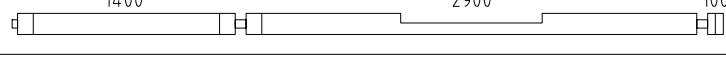
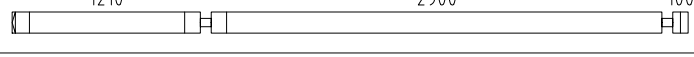
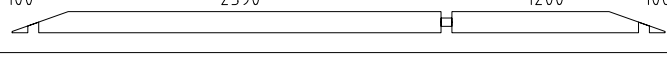
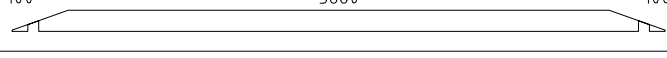
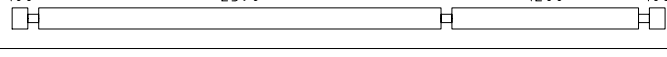
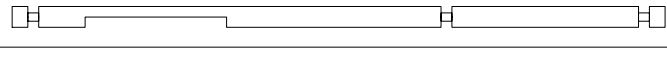
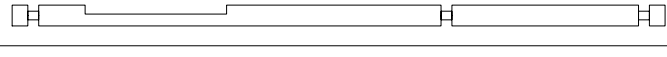
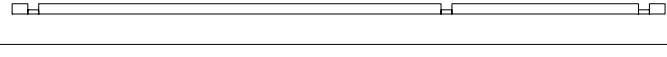
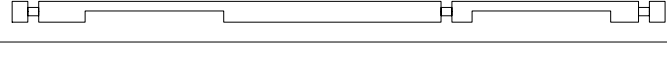
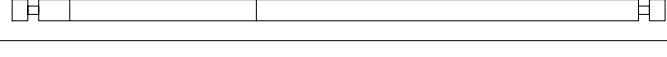
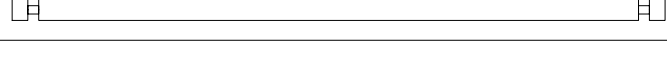
 www.hansa24.com	Name		Holiday M 420x820 70		SKU		G0316		
	Drawing/Zeichnung		Plan_Grundplan		Format		A4		
	Profile/Profil		Scale/Maßstab		1:50		Date		11.07.2023

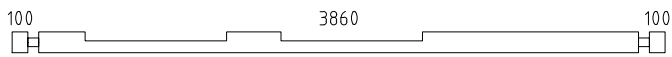
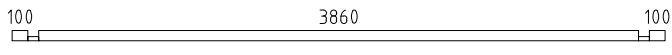
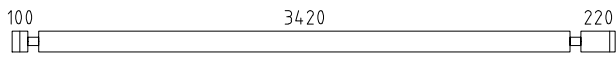
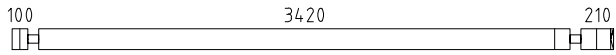
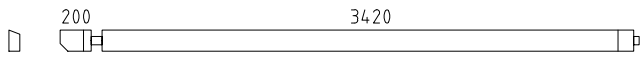
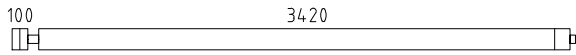
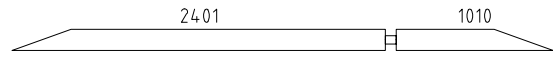
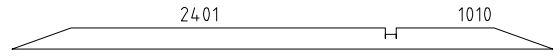
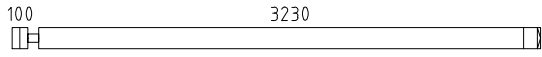
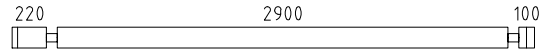
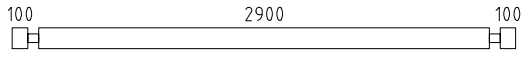
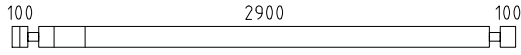
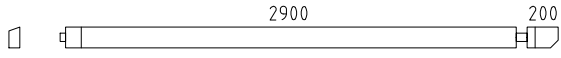
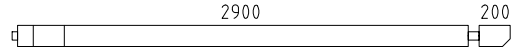
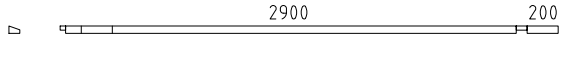
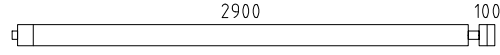
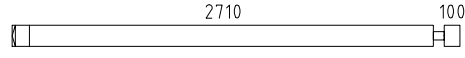
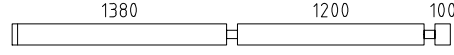
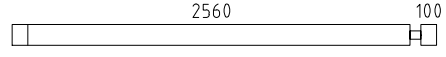
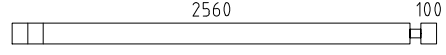
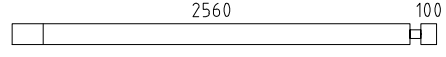
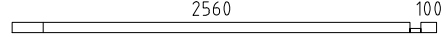
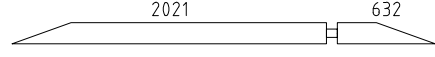
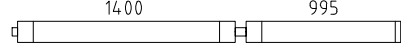
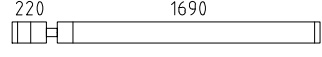


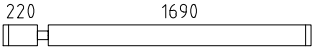
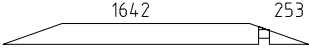
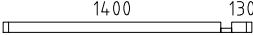
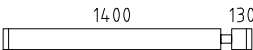
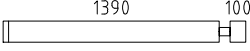
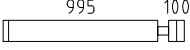
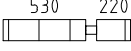
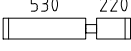
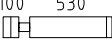
 
 www.hansa24.com	Name		Holiday M 420x820 70		SKU		G0316			
	Drawing/Zeichnung		Foundation plan_Lagerholzplan				Format		A4	
	Profile/Profil		Scale/Maßstab		1:50		Date		11.07.2023	

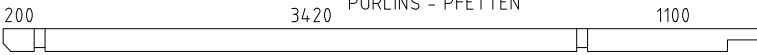
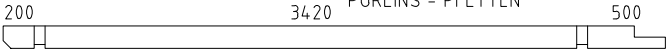
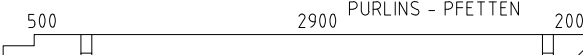
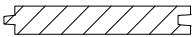
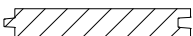
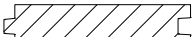
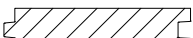
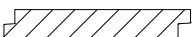
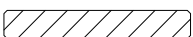
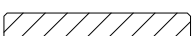
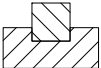
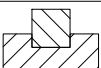


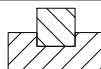
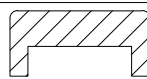
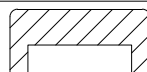
 
 
Name		Holiday M 420x820 70		SKU	G0316
Drawing/Zeichnung		Roof Boards_Dachbretter		Format	A4
Profile/Profil		Scale/Maßstab	1:50	Date	11.07.2023

Pos	Model Holiday M 420x820 70	Pcs	Profile (mm)	Length (mm)
	Notice! The gable pieces can be partly pre-assembled! Please notice - those differ from the description given in the specification list.			
	Achtung! Die Giebelbohlen können teilweise schon vormontiert sein! Bitte beachten - diese erscheinen nicht ganz so wie in der Teileliste beschrieben.			
021		1	70x135	4200
001		1	70x135	5340
002		1	70x135	5195
003		1	70x135	5195
004		1	70x47	5195
005		1	70x135	5095
006		7	70x135	5095
007		1	70x135	4820
008		1	70x135	4675
009		1	70x135	4575
010		3	70x135	4575
011		1	70x135	4575
012		1	70x135	4350
013		2	70x135	4200
014		2	70x135	4200
015		2	70x135	4200
016		1	70x135	4200
017		1	70x135	4200
018		1	70x68	4200
019		1	70x135	4200
020		1	70x135	4200
021		1	70x135	4200
022		1	70x135	4200
Kood	Holiday M 420x820 70	Materjal	File	Leht 1/13

Pos	Model Holiday M 420x820 70	Pcs	Profile (mm)	Length (mm)
023		1	70x135	4200
024		1	70x68	4200
025		1	70x135	3880
026		1	70x135	3870
027		1	70x135	3725
028		7	70x135	3625
029		2	70x135	3481
030		2	70x135	3481
031		1	70x135	3400
032		1	70x135	3360
033		17	70x135	3240
034		1	70x135	3240
035		1	70x135	3205
036		1	70x135	3205
037		1	70x47	3205
038		6	70x135	3105
039		1	70x135	2880
040		13	70x135	2820
041		6	70x135	2730
042		2	70x135	2730
043		7	70x135	2730
044		1	70x68	2730
045		4	70x135	2723
046		2	70x135	2500
047		1	70x135	1980
Kood	Holiday M 420x820 70	Materjal	File	Leht 2/13

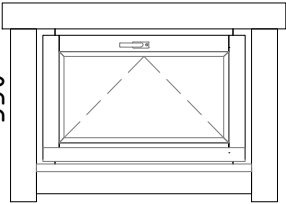
Pos	Model Holiday M 420x820 70	Pcs	Profile (mm)	Length (mm)
048		13	70x135	1980
049		4	70x135	1965
050		1	70x68	1600
051		14	70x135	1600
052		13	70x135	1560
053		4	70x135	1207
054		4	70x135	1165
055		2	70x135	1030
056		1	70x135	820
057		13	70x135	820
058		14	70x135	700
059		14	70x135	540
060		14	70x135	470
061		40	70x135	470
062		1	70x68	470
063		6	70x135	470
064		2	70x135	470
065		7	70x135	470
066		1	70x68	470
067		1	70x68	350
068		14	70x135	350
069		13	70x135	350
070		8	70x68	195
AT7	FOUNDATION BEAMS (impregnated) - FUNDAMENTHÖLZER (imprägniert) 	1	70x95	2860
AT2	FOUNDATION BEAMS (impregnated) - FUNDAMENTHÖLZER (imprägniert) 	2	45x95	4985
Kood	Holiday M 420x820 70	Materjal	File	Leht 3/13

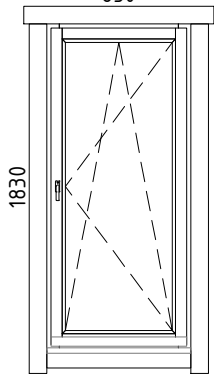
Pos	Model Holiday M 420x820 70	Pcs	Profile (mm)	Length (mm)
AT1	FOUNDATION BEAMS (impregnated) - FUNDAMENTHÖLZER (imprägniert) 	8	45x95	3890
AT4	FOUNDATION BEAMS (impregnated) - FUNDAMENTHÖLZER (imprägniert) 	8	45x95	3380
AT3	FOUNDATION BEAMS (impregnated) - FUNDAMENTHÖLZER (imprägniert) 	2	45x95	2995
AT6	FOUNDATION BEAMS (impregnated) - FUNDAMENTHÖLZER (imprägniert) 	8	45x95	2860
AT5	FOUNDATION BEAMS (impregnated) - FUNDAMENTHÖLZER (imprägniert) 	8	45x95	1380
PR1	PURLINS - PFETTEN 	2	70x145	4860
PR4	PURLINS - PFETTEN 	2	70x145	4340
PR3	PURLINS - PFETTEN 	2	70x145	4260
PR2	PURLINS - PFETTEN 	2	70x145	3740
	ROOF BOARDS - DACHBRETTER 	75+2	113x18	2548
	ROOF BOARDS - DACHBRETTER 	75	113x18	2335
	FLOOR BOARDS - FUSSBODENBRETTER 	44+2	113x28	3855
	FLOOR BOARDS - FUSSBODENBRETTER 	26	113x28	2585
	FLOOR BOARDS - FUSSBODENBRETTER 	26	113x28	1195
	Ceiling mouldings - Deckenleisten (inside and outside - innen und außen) 		15x28	74 rm/lfm
	Floor mouldings - Fussbodenleisten 		14x55	42 rm/lfm
RLA 01-1	Eave board - Traufenbrett 18x95 	4	18x95	4200
RLI01-1	Eave slat - Traufenleiste 18x40 		18x40	17.8 rm/lfm
VLA 02-1	Gable board - Giebelbrett 18x120 19.6° 	2	18x120	2435
VLA 02-2	Gable board - Giebelbrett 18x120 19.6° 	2	18x120	2648
VKL 01-1	Gable cover slat - Giebeldeckleiste 18x40 	2	18x40	2435
VKL 01-2	Gable cover slat - Giebeldeckleiste 18x40 	2	18x40	2648
	T-strip - T-Leiste 70 	2		480
	T-strip - T-Leiste 70 	6		1695
	T-strip - T-Leiste 70 	8		1830
Kood	Holiday M 420x820 70	Materjal	File	Leht 4/13

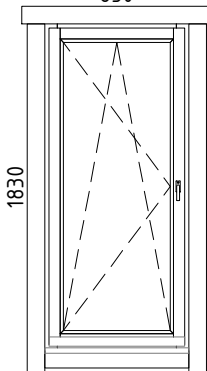
Pos	Model Holiday M 420x820 70		Pcs	Profile (mm)	Length (mm)
	T-strip - T-Leiste 70		4		1898
UP70-1	U-profile - U-Profil 70		1	44x94	1140
UP70-2	U-profile - U-Profil 70		2	44x94	2163
ÜV1	Metal bar - Metallstange Ø10		2	Ø10	1240
ÜV2	Metal bar - Metallstange Ø10		6	Ø10	1170
ÜV3	Metal bar - Metallstange Ø10		4	Ø10	1040
ÜV4	Metal bar - Metallstange Ø10		3	Ø10	410
ÜV5	Metal bar - Metallstange Ø10		5	Ø10	360
ML01	Connecting strip for wall logs - Verbindungsstreifen für Wandbalken		19		
GD01	Diamond - Diamant		2		
LK	Hit block - Schlaghölzer		3		
N-02503	Nails - Nägel 2.5x60 for floor boards - für Fussbodenbretter		1172		
N-02501	Nails - Nägel vierkant 2.5x50 for ceiling boards - für Dachbretter		1200		
N-02504	Nails - Nägel vierkant 2.5x50 for support tile - für Fliese		1		
KR-03001	Screws - Schrauben 3.0x30 for ceiling mouldings - für Deckenleisten		138		
KR-03002	Screws - Schrauben 3.0x30 for eave slats - für Traufenleisten		36		
KR-03003	Screws - Schrauben 3.0x30 for floor mouldings - für Fussbodenleisten		82		
KR-03522	Screws - Schrauben 3.5x45 C3 for connecting strip for wall logs - für Verbindungsstreifen für Wandbalken		76		
KR-03523	Screws - Schrauben 3.5x45 C3 for diamonds - für Diamanten		4		
KR-03525	Screws - Schrauben 3.5x45 C3 for eave boards - für Traufenbretter		36		
KR-03527	Screws - Schrauben 3.5x45 C3 for gable boards - für Giebelbretter		24		
KR-03521	Screws - Schrauben 3.5x45 C3 for gable cover slats - für Giebeldeckleisten		24		
KR-03529	Screws - Schrauben 3.5x45 C3 for U-profile - für U-Profil		14		
KR-05080	Screws - Schrauben 5.0x100 for foundation beams - für Fundamenthölzer		148		
TPL01	Support tile - Fliese		1		
Kood	Holiday M 420x820 70		Materjal		File
					Leht 5/13

Pos	Model Holiday M 420x820 70		Pcs	Profile (mm)	Length (mm)
KL1	Threaded rod – Gewindestange M8		4		2000
KL2	Threaded rod – Gewindestange M8		3		347
KL3	Threaded rod – Gewindestange M8		4		325
KL03-1	Threaded rod for purlins – Gewindestange für die Pfetten M12		8		150
M03	Nut for purlins – Mutter für die Pfetten M12		16		
SE32	Washer for purlins – Scheibe für die Pfetten M12x37		16		
	Nut – Mutter M8		7		
	Washer – Scheibe M8x24		7		
	Extended nut – Langmutter M8		4		
	Drive-in nut – Einschlagmutter M8		7		
Kood	Holiday M 420x820 70	Materjal	File	Leht	6/13

Pos	Model Holiday M 420x820 70	Pcs	Profile (mm)	Length (mm)
	WINDOW 830x1830 W5-S70F-0XT-08301830 W124-FT Tempered glass - Gehärtetes Glas Fixed - Fix	3		
VIHM 01-1	Rain deflector - Regenabweiser	3	36x134	1030
KR-0 3524	Screws - Schrauben 3.5x45 C3 for door and window trims - für Tür- und Fensterleisten	72		
KR-0 4001	Screws - Schrauben 4.0x60 C3 for rain deflector - für Regenabweiser	6		
Kood	Holiday M 420x820 70	Materjal	File	Leht 7/13

Pos	Model Holiday M 420x820 70			Pcs	Profile (mm)	Length (mm)
	WINDOW 830x550 W5-S70K-0XT-08300550 830 550  W106-KT Tempered glass - Gehärtetes Glas Opens inside - Öffnet innen			1		
VIHM 01-1	Rain deflector - Regenabweiser				1	36x134 1030
KR-0 3524	Screws - Schrauben 3.5x45 C3 for door and window trims - für Tür- und Fensterleisten				20	
KR-0 4001	Screws - Schrauben 4.0x60 C3 for rain deflector - für Regenabweiser				3	
Kood	Holiday M 420x820 70			Materjal	File	Leht 8/13

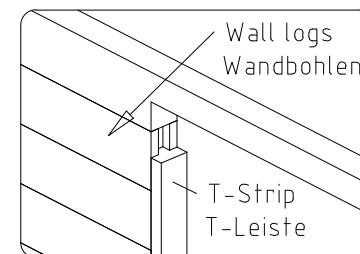
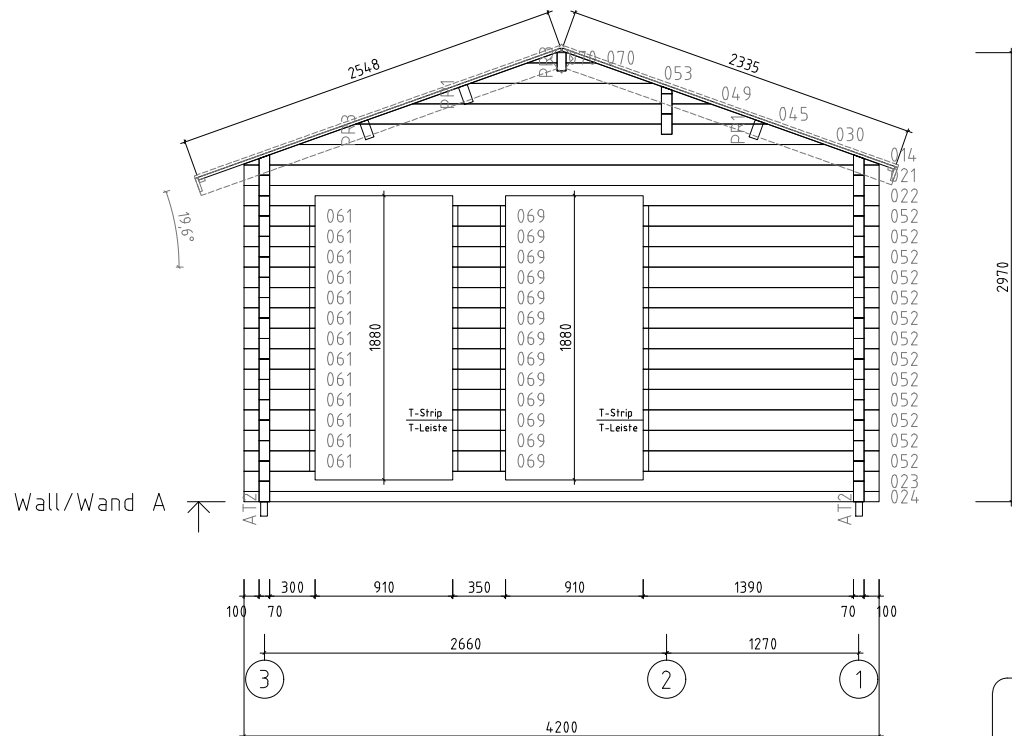
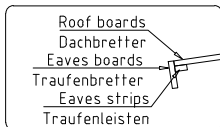
Pos	Model Holiday M 420x820 70	Pcs	Profile (mm)	Length (mm)
	WINDOW 830x1830 W5-S70P-0XT-08301830 830 1830  W122-PT Right handed - DIN rechts Tempered glass - Gehärtetes Glas Opens inside - Öffnet innen	2		
VIHM 01-1	Rain deflector - Regenabweiser 	2	36x134	1030
KR-0 3524	Screws - Schrauben 3.5x45 C3 for door and window trims - für Tür- und Fensterleisten 	48		
KR-0 4001	Screws - Schrauben 4.0x60 C3 for rain deflector - für Regenabweiser 	6		

Pos	Model Holiday M 420x820 70	Pcs	Profile (mm)	Length (mm)
	WINDOW 830x1830 W5-S70V-0XT-08301830 830 1830  W122-VT Left handed - DIN links Tempered glass - Gehärtetes Glas Opens inside - Öffnet innen	1		
VIHM 01-1	Rain deflector - Regenabweiser 	1	36x134	1030
KR-0 3524	Screws - Schrauben 3.5x45 C3 for door and window trims - für Tür- und Fensterleisten 	24		
KR-0 4001	Screws - Schrauben 4.0x60 C3 for rain deflector - für Regenabweiser 	3		

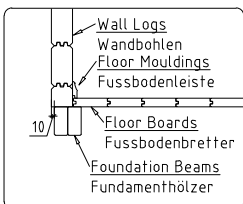
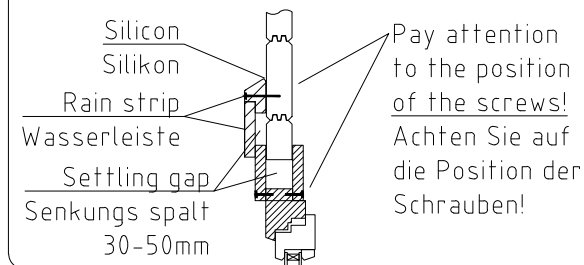
[illegible]

[illegible]

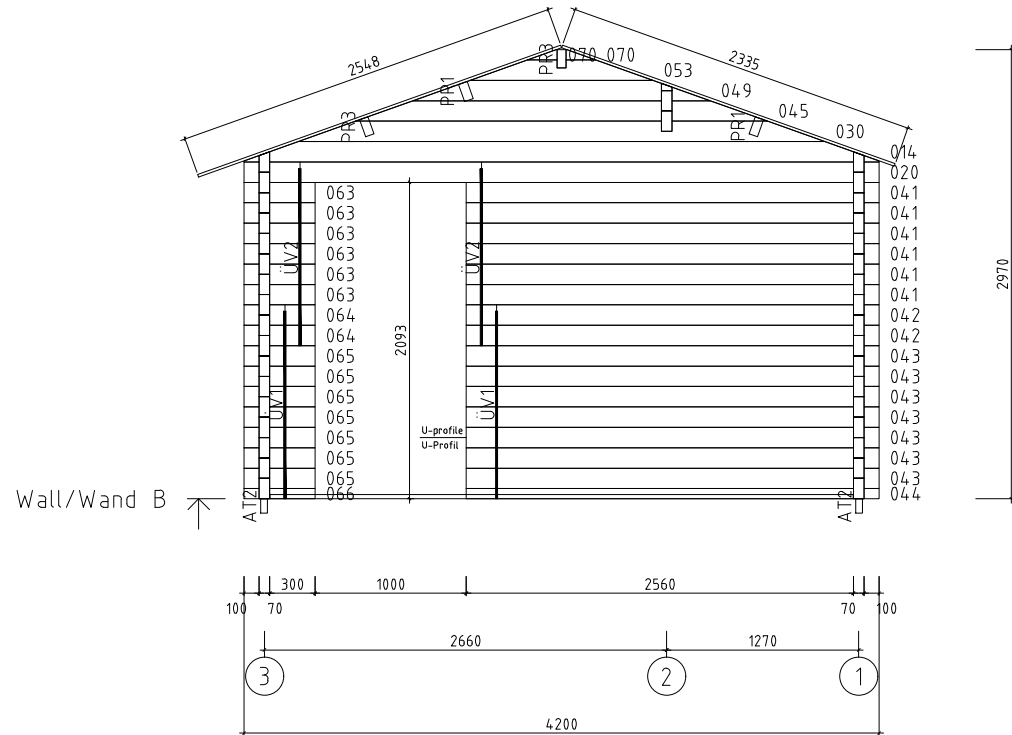
[illegible]

 


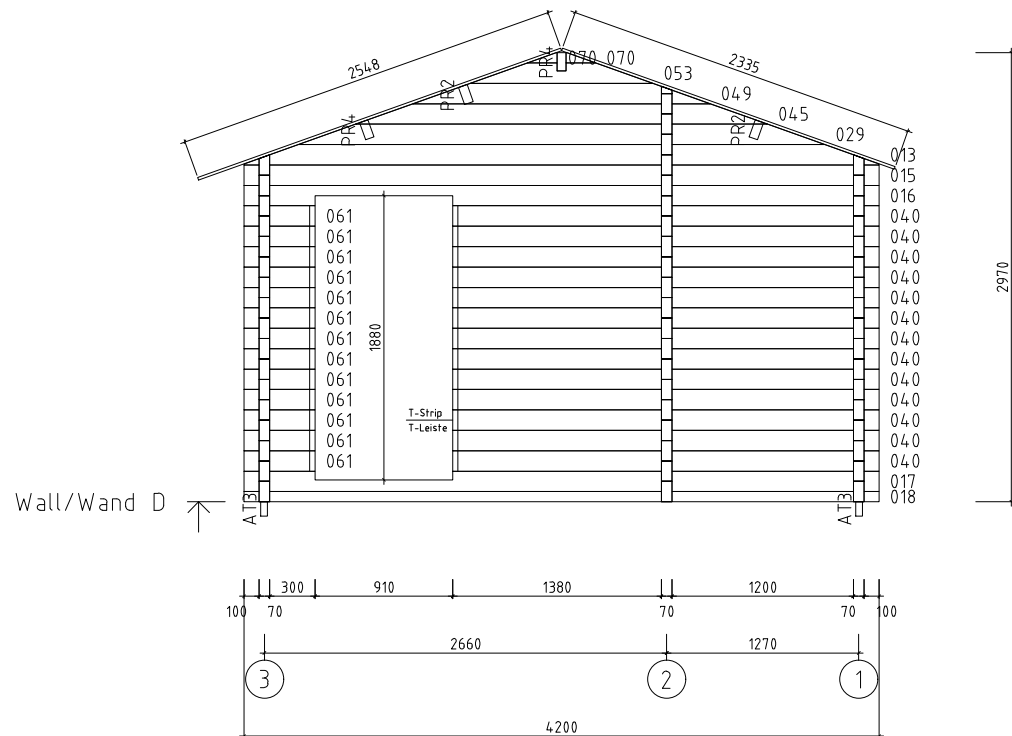
Rain strip / Wasserleiste

 


	Name		Holiday M 420x820 70		SKU		G0316	
	Drawing/Zeichnung		Wall/Wand A		Format		A4	
	Profile/Profil		7x13.5		Scale/Maßstab		1:50	
					Date		11.07.2023	



 www.hansa24.com	Name Holiday M 420x820 70			SKU G0316	
	Drawing/Zeichnung Wall/Wand B			Format A4	
	Profile/Profil 7x13.5	Scale/Maßstab 1:50	Date 11.07.2023		



 www.hansa24.com	Name Holiday M 420x820 70			SKU G0316	
	Drawing/Zeichnung Wall/Wand D			Format A4	
	Profile/Profil 7x13.5	Scale/Maßstab 1:50		Date 11.07.2023	

