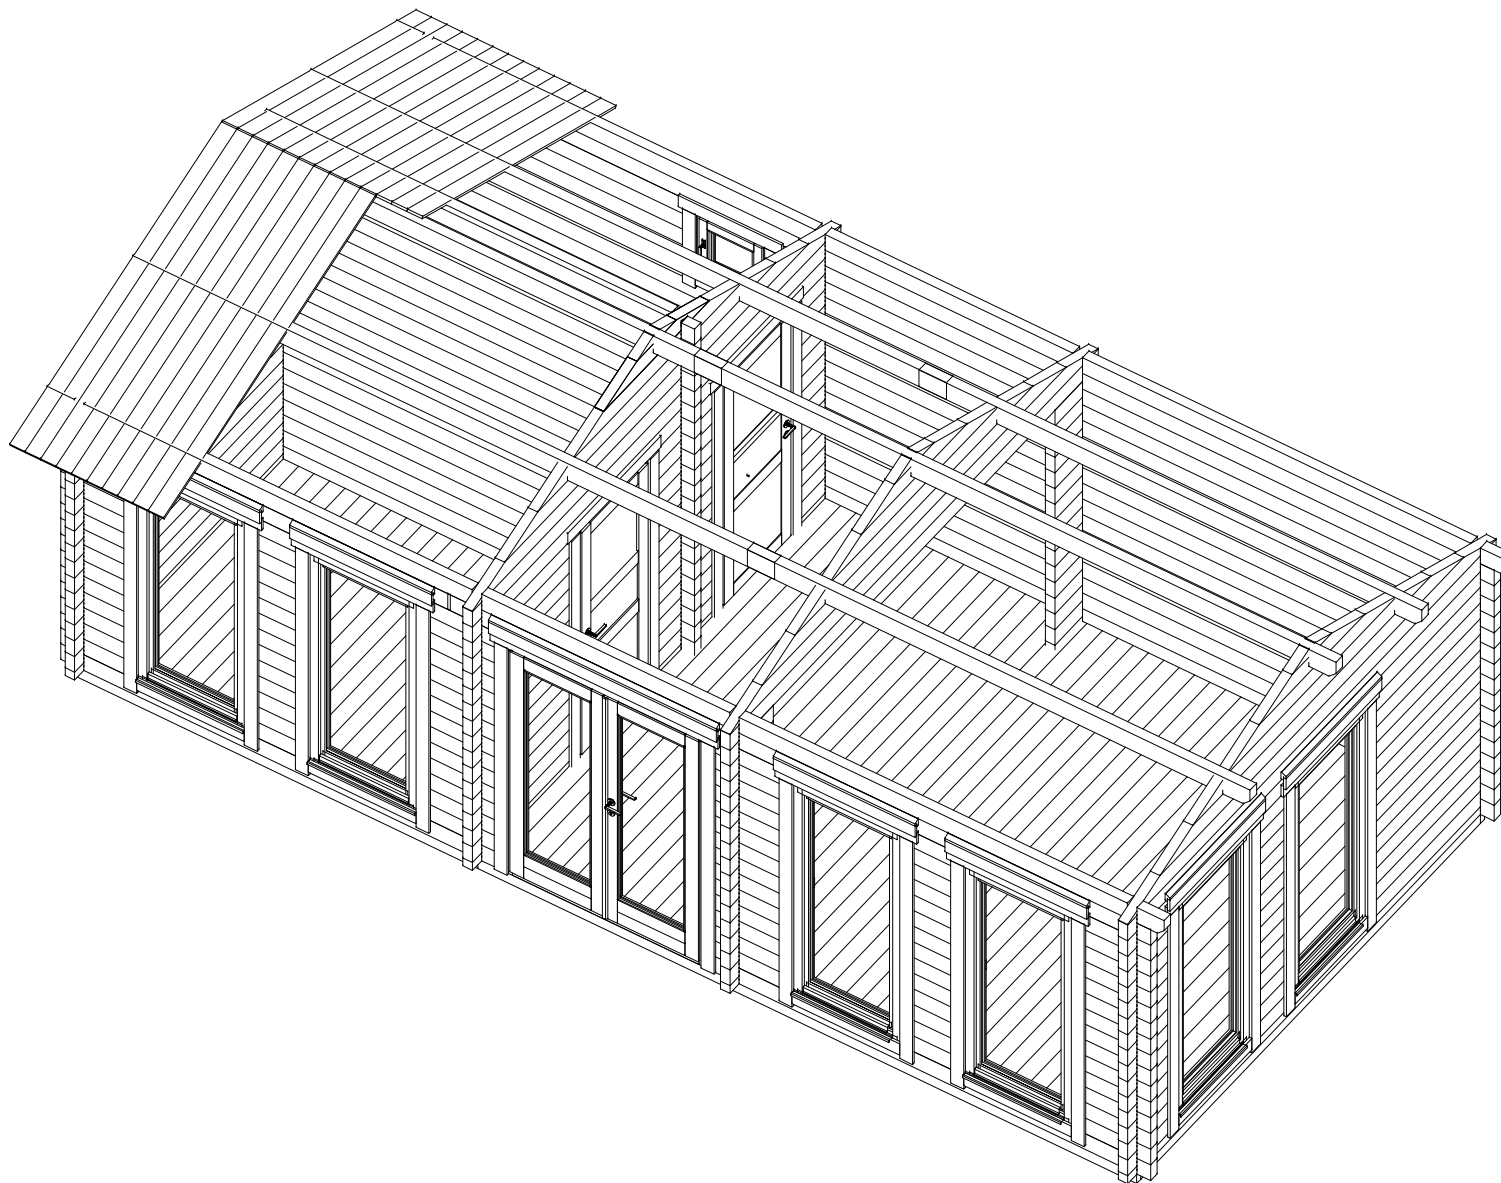
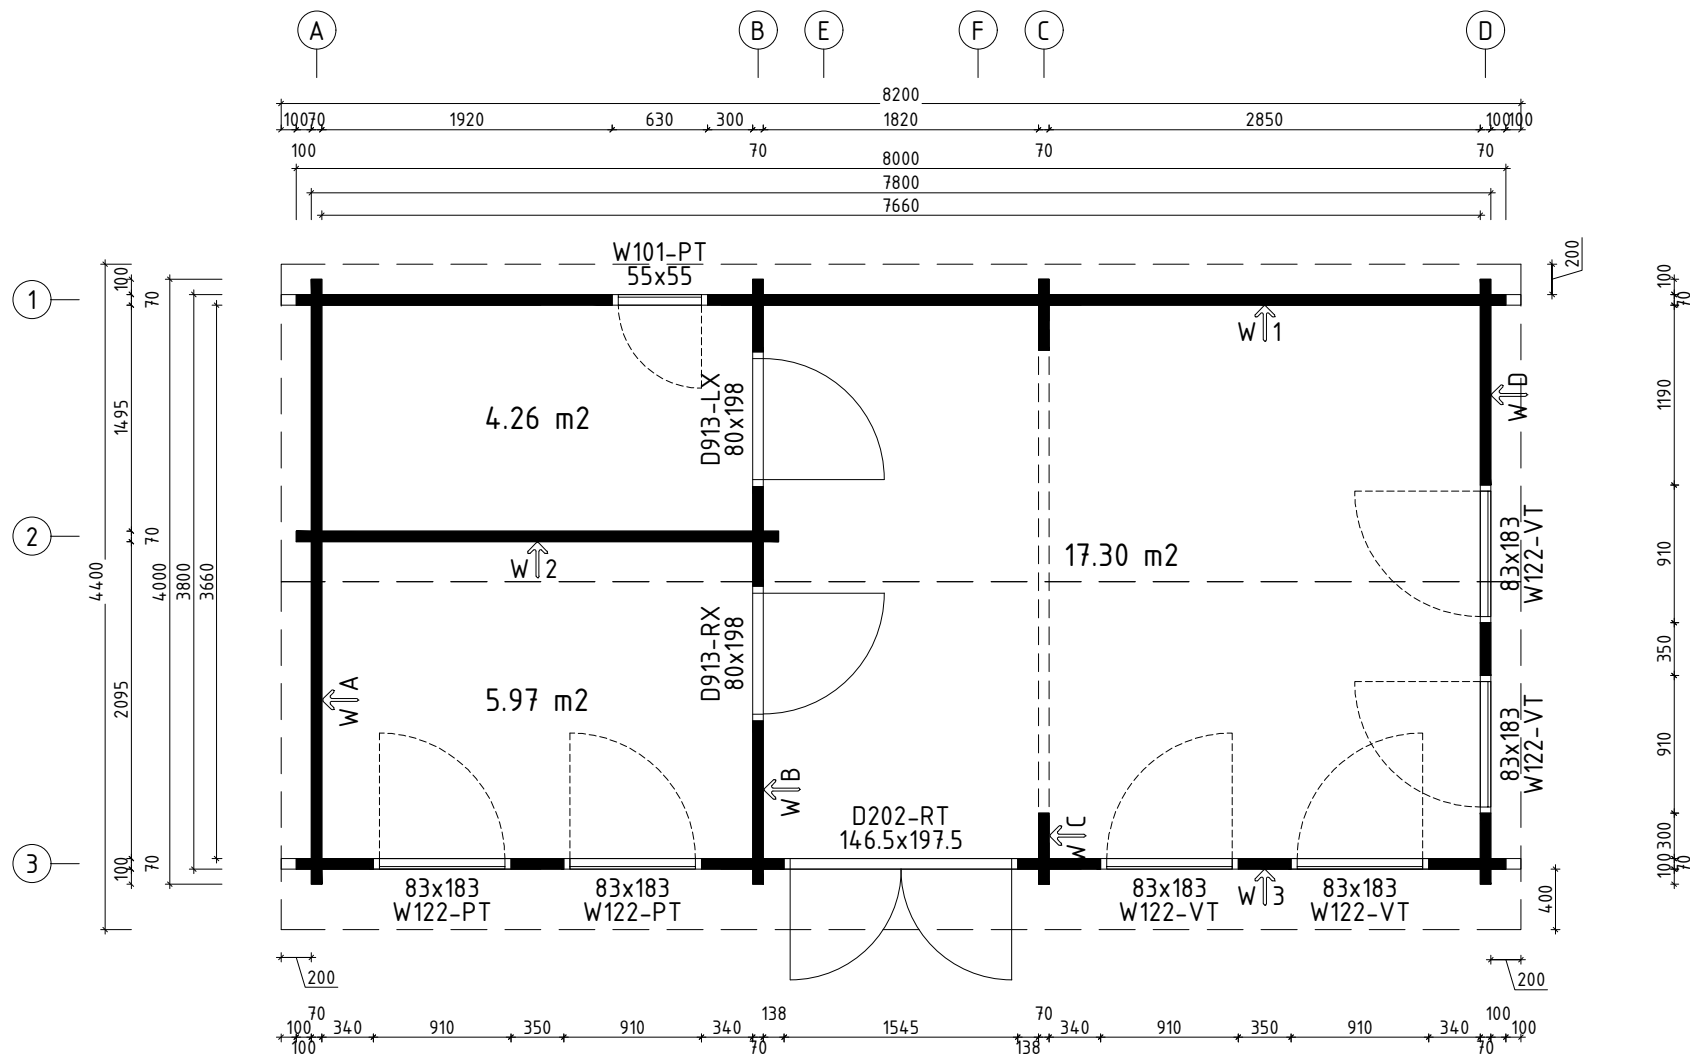
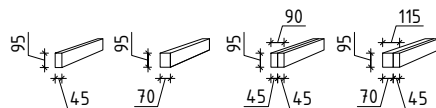




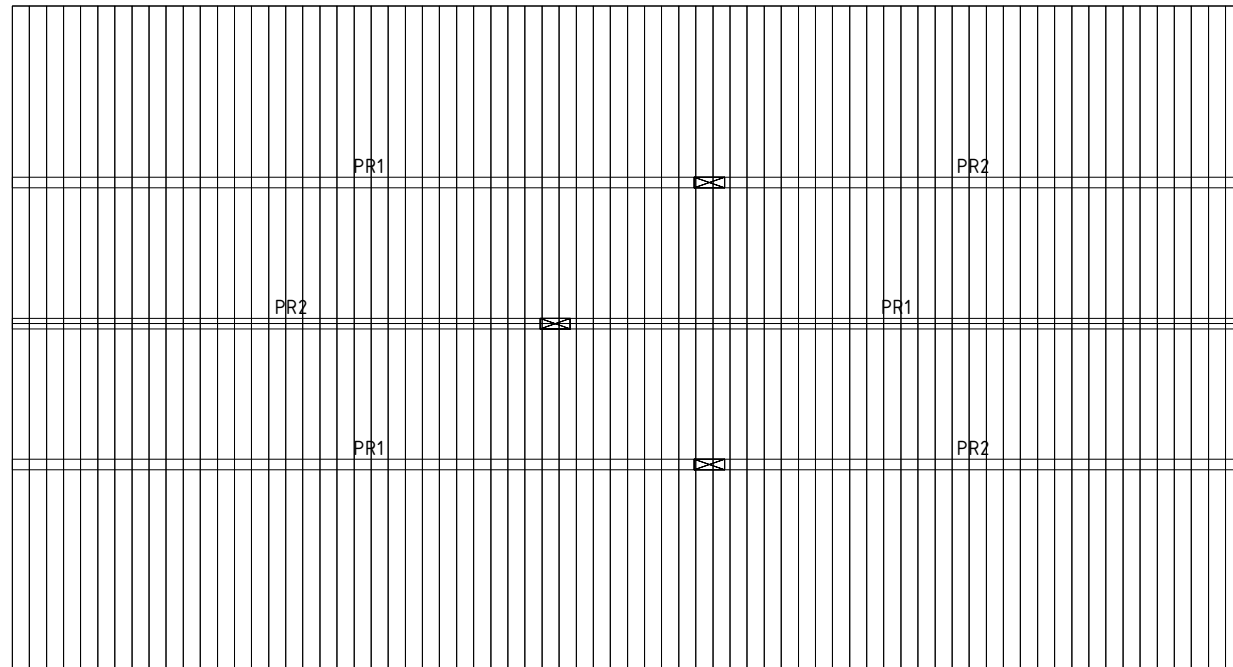
 www.hansa24.com	Name Sweden G 400x800 70		SKU G0357
	Drawing/Zeichnung 3D		Format
	Profile/Profil 7x13.5	Scale/Maßstab	Date 03.07.2023



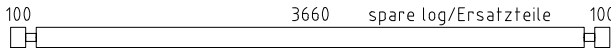
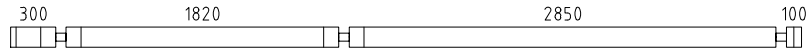
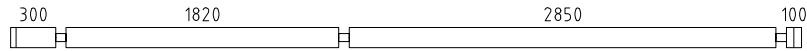
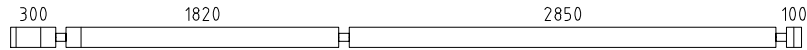
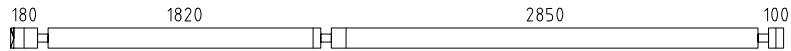
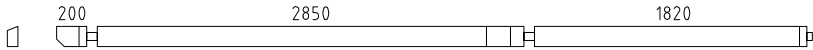
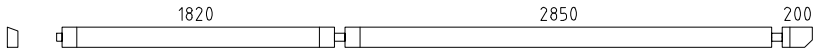
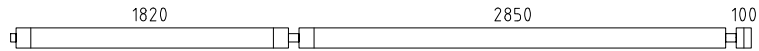
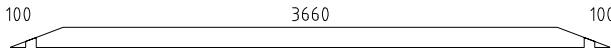
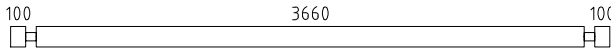
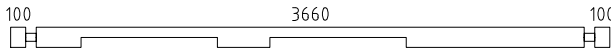
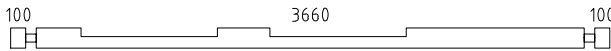
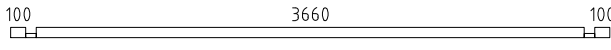
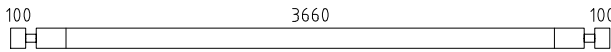
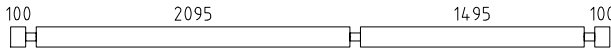
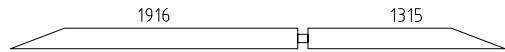
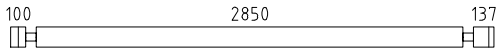
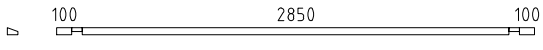
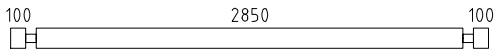
	Name Sweden G 400x800 70		SKU G0357
	Drawing/Zeichnung Plan_Grundplan		Format A4
	Profile/Profil 7x13.5	Scale/Maßstab 1:50	Date 03.07.2023

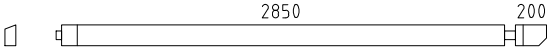
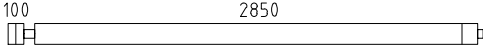
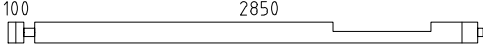
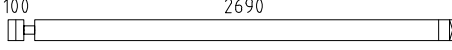
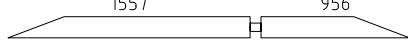
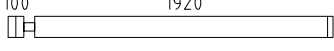
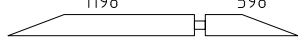
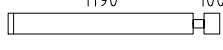
 
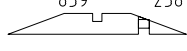
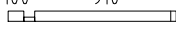
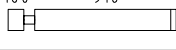
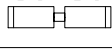


 
 
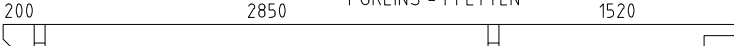
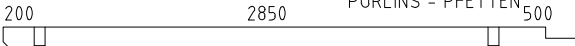
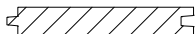
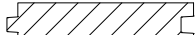
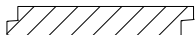
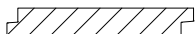
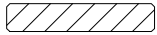
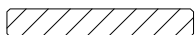
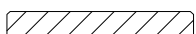
 www.hansa24.com	Name Sweden G 400x800 70			SKU G0357
	Drawing/Zeichnung Foundation plan_Lagerholzplan			Format A4
	Profile/Profil 7x13.5	Scale/Maßstab 1:50	Date 03.07.2023	

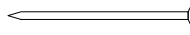


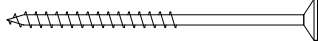
	Name Sweden G 400x800 70		SKU G0357
	Drawing/Zeichnung Roof Boards_Dachbretter		Format A4
	Profile/Profil 7x13.5	Scale/Maßstab 1:50	Date 03.07.2023

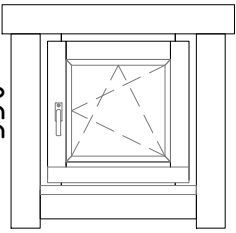
Pos	Model Sweden G 400x800 70	Pcs	Profile (mm)	Length (mm)
	Notice! The gable pieces can be partly pre-assembled! Please notice - those differ from the description given in the specification list.			
	Achtung! Die Giebelbohlen können teilweise schon vormontiert sein! Bitte beachten - diese erscheinen nicht ganz so wie in der Teileliste beschrieben.			
	✓ - Cut into length on site (if needed)! / Bitte selber anpassen (falls nötig)!			
010		1	70x135	4 000
001		1	70x135	5280
002		2	70x135	5280
003		1	70x135	5280
004		1	70x135	5160
005		1	70x135	5045
006		1	70x135	5045
007		12	70x135	4 945
008		2	70x135	4 000
009		2	70x135	4 000
010		1	70x135	4 000
011		1	70x135	4 000
012		1	70x135	4 000
013		1	70x68	4 000
014		1	70x135	4 000
015		17	70x135	4 000
016		1	70x135	4 000
017		1	70x68	4 000
018		2	70x135	3 301
019		2	70x135	3 301
020		2	70x135	3 227
021		1	70x49	3 190
022		21	70x135	3 190
Kood	Sweden G 400x800 70	Materjal	File	G0357 Sweden G 400x800 70.dwg

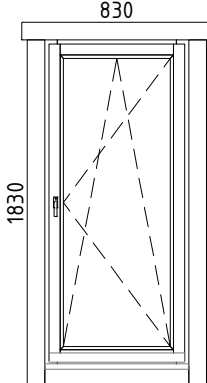
Pos	Model Sweden G 400x800 70	Pcs	Profile (mm)	Length (mm)
023		2	70x135	3155
024		11	70x135	3055
025		1	70x135	3055
026		1	70x135	2860
027		2	70x135	2583
028		2	70x135	2583
029		4	70x135	2090
030		2	70x135	1865
031		2	70x135	1865
032		13	70x135	1360
033		2	70x135	1147
034		2	70x135	1147
035		1	70x68	1080
036		14	70x135	1080
037		1	70x68	660
038		14	70x135	660
039		1	70x135	548
040		1	70x135	548
041		26	70x135	548
042		28	70x135	510
043		1	70x68	480
044		14	70x135	480
045		13	70x135	470
046		12	70x135	470
047		4	70x135	470
Kood	Sweden G 400x800 70	Materjal	File	G0357 Sweden G 400x800 70.dwg

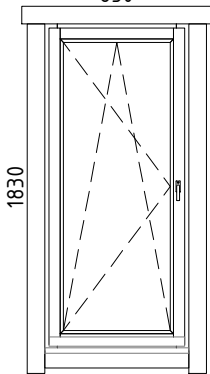
Pos	Model Sweden G 400x800 70	Pcs	Profile (mm)	Length (mm)
048		14	70x135	470
049		2	70x68	470
050		41	70x135	350
051		8	70x68	184
AT7	FOUNDATION BEAMS (impregnated) - FUNDAMENTHÖLZER (imprägniert) 	1	70x95	2810
AT4	FOUNDATION BEAMS (impregnated) - FUNDAMENTHÖLZER (imprägniert) 	2	45x95	4835
AT6	FOUNDATION BEAMS (impregnated) - FUNDAMENTHÖLZER (imprägniert) 	8	45x95	4700
AT1	FOUNDATION BEAMS (impregnated) - FUNDAMENTHÖLZER (imprägniert) 	6	45x95	3690
AT3	FOUNDATION BEAMS (impregnated) - FUNDAMENTHÖLZER (imprägniert) 	2	45x95	2945
AT5	FOUNDATION BEAMS (impregnated) - FUNDAMENTHÖLZER (imprägniert) 	8	45x95	2810
AT2	FOUNDATION BEAMS (impregnated) - FUNDAMENTHÖLZER (imprägniert) 	4	45x95	476
PR1	200 2850 PURLINS - PFETTEN 1520 	3	70x145	4710
PR2	200 2850 PURLINS - PFETTEN 500 	3	70x145	3690
	ROOF BOARDS - DACHBRETTER 	73+2	113x18	2457
	ROOF BOARDS - DACHBRETTER 	73	113x18	2244
	FLOOR BOARDS - FUSSBODENBRETTER 	42+1	113x28	3655
	FLOOR BOARDS - FUSSBODENBRETTER 	26	113x28	2090
	FLOOR BOARDS - FUSSBODENBRETTER 	26	113x28	1490
	Ceiling mouldings - Deckenleisten (inside and outside - innen und außen) ✓ 		15x28	69 rm/lfm
	Floor mouldings - Fussbodenleisten ✓ 		14x55	38 rm/lfm
RLA 01-1	Eave board - Traufenbrett 18x95 	4	18x95	4100
RLI01-1	Eave slat - Traufenleiste 18x40 ✓ 		18x40	17.4 rm/lfm
VLA 02-1	Gable board - Giebelbrett 18x120 ✓ 20.6° 	2	18x120	2344
VLA 02-2	Gable board - Giebelbrett 18x120 ✓ 20.6° 	2	18x120	2557
VKL 01-1	Gable cover slat - Giebeldeckleiste 18x40 ✓ 	2	18x40	2344
Kood	Sweden G 400x800 70	Materjal	File G0357 Sweden G 400x800 70.dwg	1

Pos	Model Sweden G 400x800 70		Pcs	Profile (mm)	Length (mm)
VKL 01-2	Gable cover slat - Giebeldeckleiste 18x40		2	18x40	2557
	T-strip - T-Leiste 70		2		480
	T-strip - T-Leiste 70		4		1695
	T-strip - T-Leiste 70		8		1830
	T-strip - T-Leiste 70		4		1898
	T-strip - T-Leiste 70		2		1965
ÜV1	Metal bar - Metallstange Ø10		2	Ø10	1240
ÜV2	Metal bar - Metallstange Ø10		2	Ø10	1170
ÜV3	Metal bar - Metallstange Ø10		4	Ø10	900
ÜV4	Metal bar - Metallstange Ø10		2	Ø10	630
ÜV5	Metal bar - Metallstange Ø10		2	Ø10	500
ÜV6	Metal bar - Metallstange Ø10		8	Ø10	360
ML01	Connecting strip for wall logs - Verbindungsstreifen für Wandbalken		14		
GD01	Diamond - Diamant		2		
LK	Hit block - Schlaghölzer		3		
N-0 2503	Nails - Nägel 2.5x60 for floor boards - für Fussbodenbretter		1140		
N-0 2501	Nails - Nägel vierkant 2.5x50 for ceiling boards - für Dachbretter		876		
KR-0 3001	Screws - Schrauben 3.0x30 for ceiling mouldings - für Deckenleisten		108		
KR-0 3002	Screws - Schrauben 3.0x30 for eave slats - für Traufenleisten		36		
KR-0 3003	Screws - Schrauben 3.0x30 for floor mouldings - für Fussbodenleisten		60		
KR-0 3522	Screws - Schrauben 3.5x45 C3 for connecting strip for wall logs - für Verbindungsstreifen für Wandbalken		56		
KR-0 3523	Screws - Schrauben 3.5x45 C3 for diamonds - für Diamanten		4		
KR-0 3525	Screws - Schrauben 3.5x45 C3 for eave boards - für Traufenbretter		36		
KR-0 3527	Screws - Schrauben 3.5x45 C3 for gable boards - für Giebelbretter		24		
KR-0 3521	Screws - Schrauben 3.5x45 C3 for gable cover slats - für Giebeldeckleisten		24		
Kood	Sweden G 400x800 70	Materjal	File	G0357 Sweden G 400x800 70.dwg	1/1

Pos	Model Sweden G 400x800 70		Pcs	Profile (mm)	Length (mm)
KR-0 5080	Screws - Schrauben 5.0x100 for foundation beams - für Fundamenthölzer		124		
KL1	Threaded rod - Gewindestange M8		4		2000
KL2	Threaded rod - Gewindestange M8		4		325
KL03-1	Threaded rod for purlins - Gewindestange für die Pfetten M12		6		150
M03	Nut for purlins - Mutter für die Pfetten M12		12		
SE32	Washer for purlins - Scheibe für die Pfetten M12x37		12		
	Nut - Mutter M8		4		
	Washer - Scheibe M8x24		4		
	Extended nut - Langmutter M8		4		
	Drive-in nut - Einschlagmutter M8		4		
Kood	Sweden G 400x800 70	Materjal	File	G0357 Sweden G 400x800 70.5	11

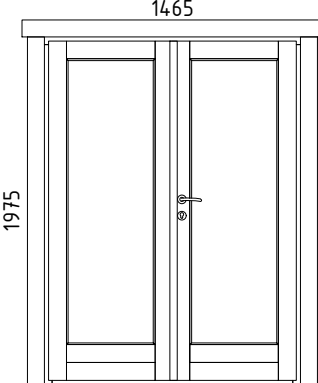
Pos	Model Sweden G 400x800 70			Pcs	Profile (mm)	Length (mm)
	WINDOW 550x550 W5-S70P-0XT-05500550 550 550  W101-PT Right handed - DIN rechts Tempered glass - Gehärtetes Glas Opens inside - Öffnet innen			1		
VIHM 01-1	Rain deflector - Regenabweiser 			1	36x134	750
KR-0 3524	Screws - Schrauben 3.5x45 C3 for door and window trims - für Tür- und Fensterleisten 			20		
KR-0 4001	Screws - Schrauben 4.0x60 C3 for rain deflector - für Regenabweiser 			3		
Kood	Sweden G 400x800 70			Materjal	File	G0357 Sweden G 400x800 70 6/11

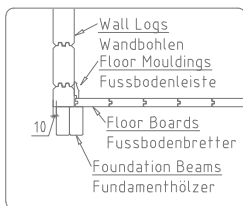
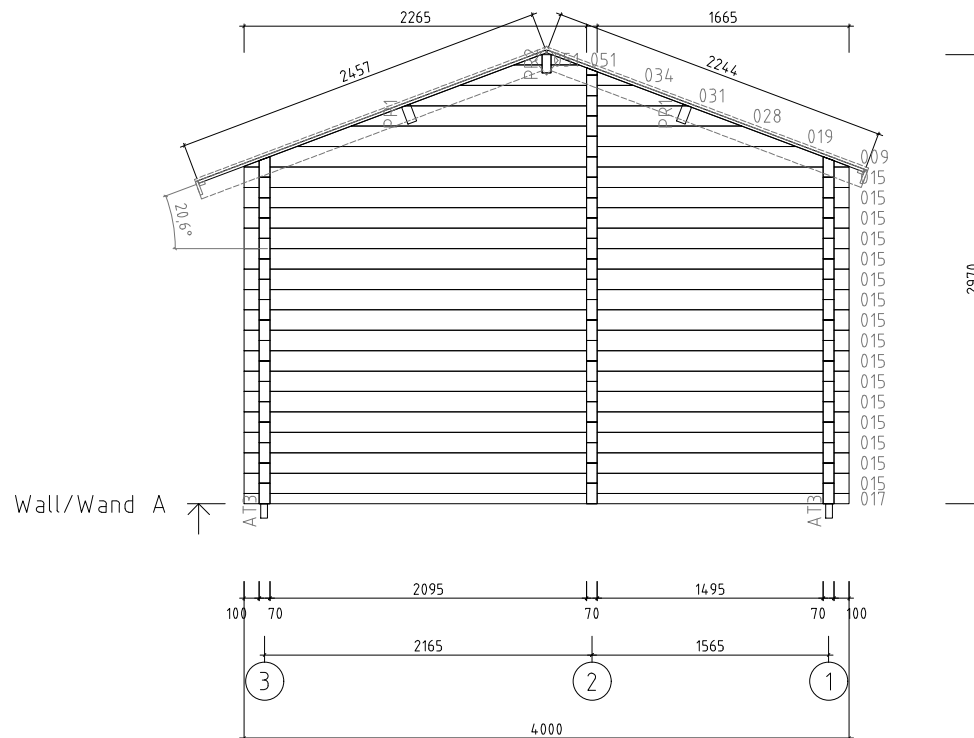
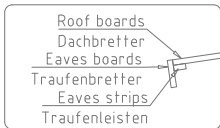
Pos	Model Sweden G 400x800 70	Pcs	Profile (mm)	Length (mm)
	WINDOW 830x1830 W5-S70P-0XT-08301830 830 1830  W122-PT Right handed - DIN rechts Tempered glass - Gehärtetes Glas Opens inside - Öffnet innen	2		
VIHM 01-2	Rain deflector - Regenabweiser 	2	36x134	1030
KR-0 3524	Screws - Schrauben 3.5x45 C3 for door and window trims - für Tür- und Fensterleisten 	48		
KR-0 4001	Screws - Schrauben 4.0x60 C3 for rain deflector - für Regenabweiser 	6		
</				

Pos	Model Sweden G 400x800 70	Pcs	Profile (mm)	Length (mm)
	WINDOW 830x1830 W5-S70V-0XT-08301830 830 1830  W122-VT Left handed - DIN links Tempered glass - Gehärtetes Glas Opens inside - Öffnet innen	4		
VIHM 01-2	Rain deflector - Regenabweiser 	4	36x134	1030
KR-0 3524	Screws - Schrauben 3.5x45 C3 for door and window trims - für Tür- und Fensterleisten 	96		
KR-0 4001	Screws - Schrauben 4.0x60 C3 for rain deflector - für Regenabweiser 	12		

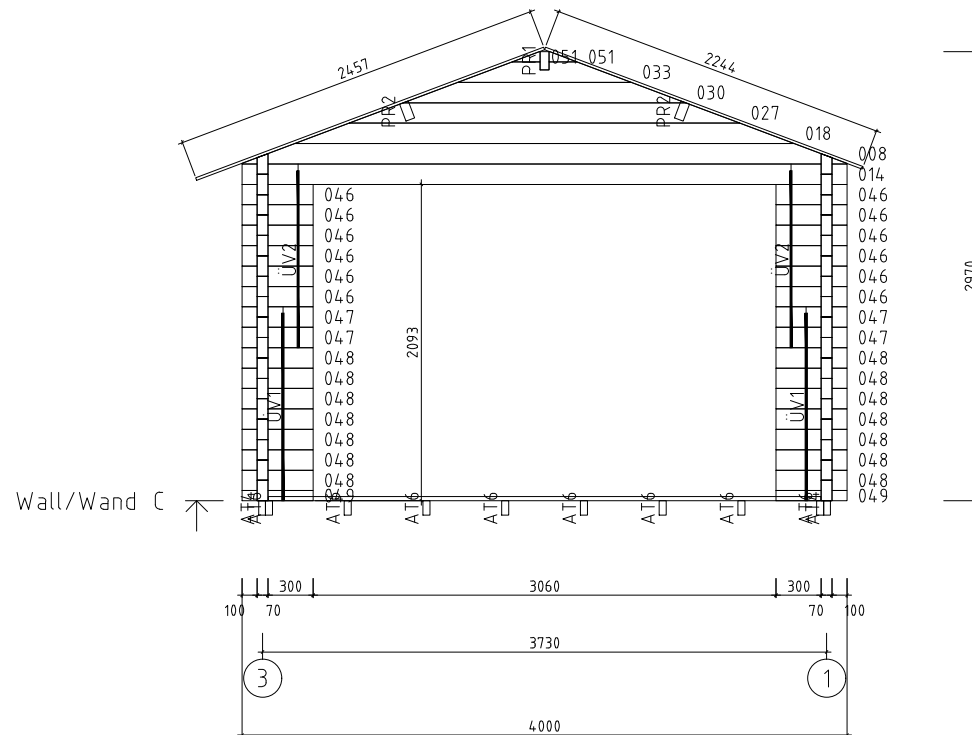
[illegible]

 
[illegible]

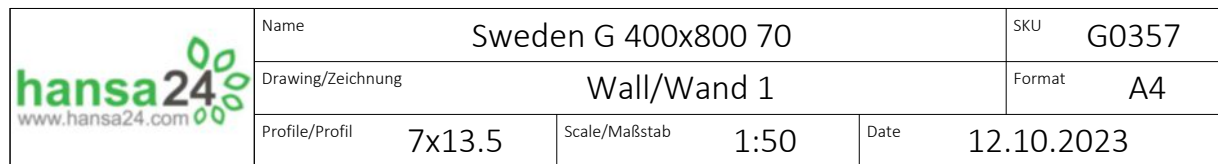
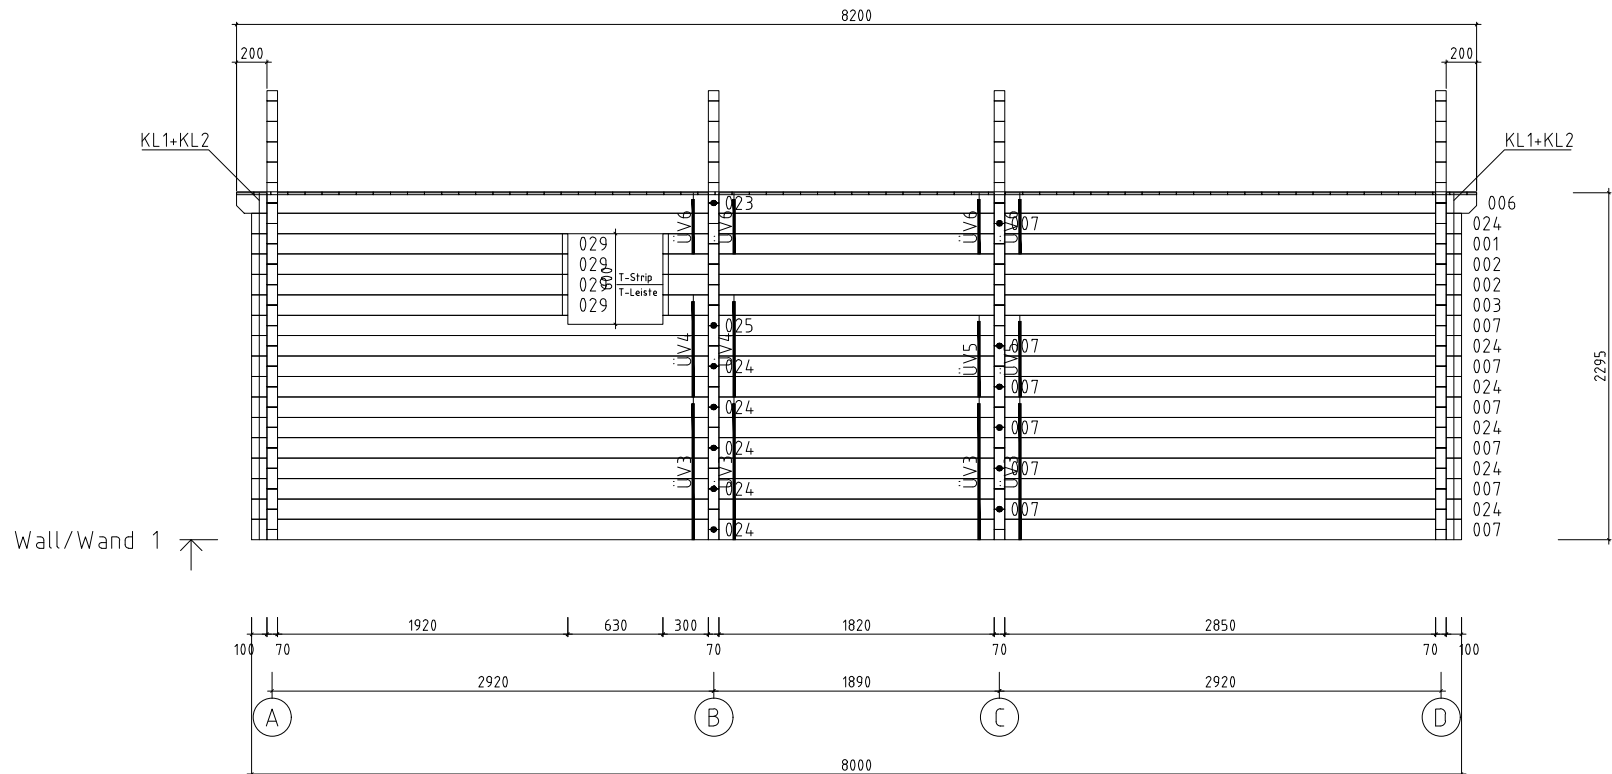
Pos	Model Sweden G 400x800 70	Pcs	Profile (mm)	Length (mm)
	DOOR 1465x1975 D5-D70R-0XT-14651975  D202-RT Right handed - DIN rechts Tempered glass - Gehärtetes Glas Opens outside - Öffnet aussen	1		
VIHM 01-3	Rain deflector - Regenabweiser 	1	36x134	1665
KR-0 3524	Screws - Schrauben 3.5x45 C3 for door and window trims - für Tür- und Fensterleisten 	28		
KR-0 4001	Screws - Schrauben 4.0x60 C3 for rain deflector - für Regenabweiser 	4		
Kood	Sweden G 400x800 70	Materjal	File	G0357 Sweden G 400x800 70.dwg1

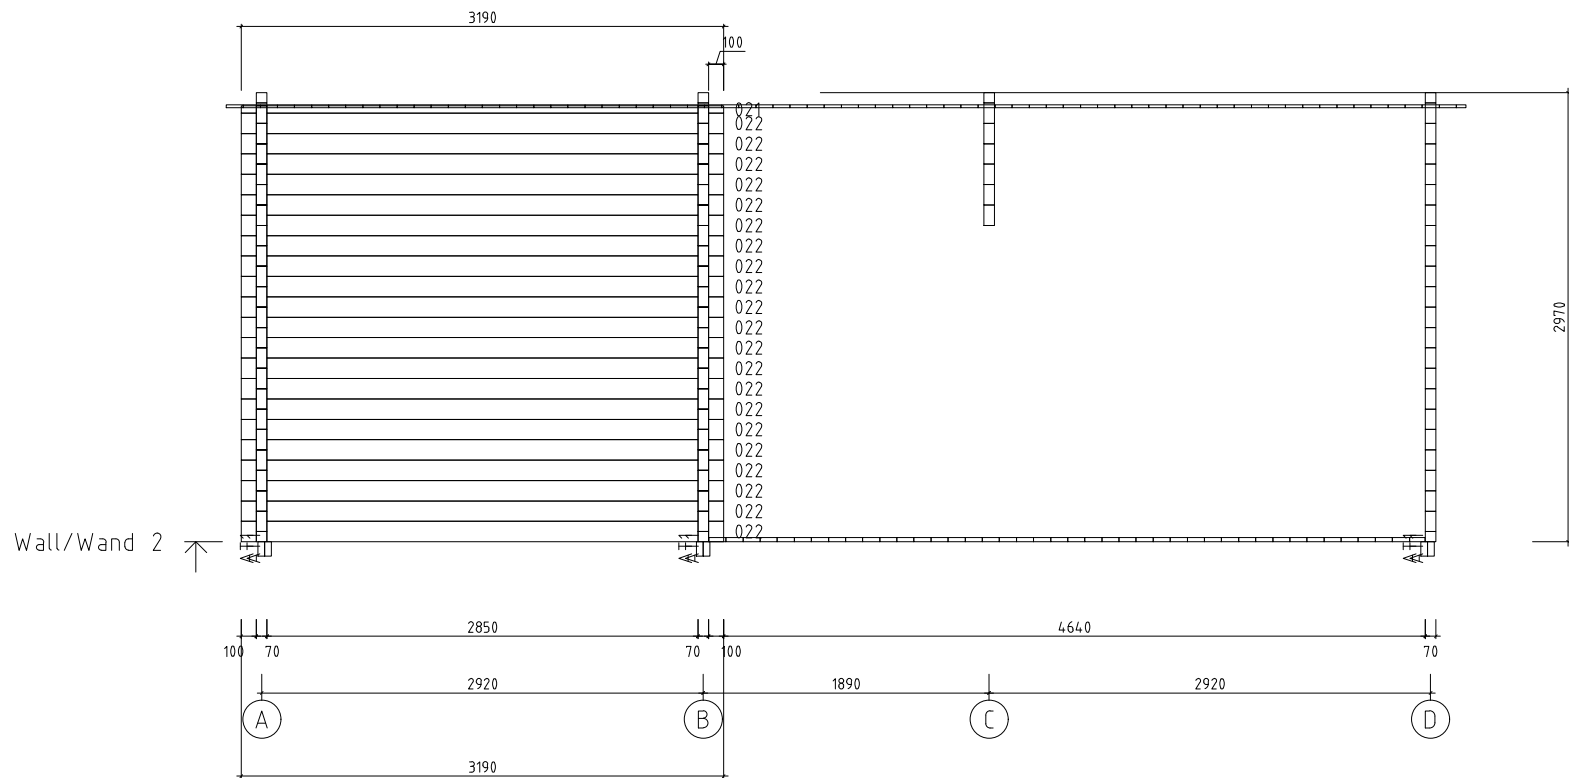


 
Name	Sweden G 400x800 70		SKU	G0357
Drawing/Zeichnung	Wall/Wand A		Format	A4
Profile/Profil	7x13.5	Scale/Maßstab	1:50	Date
		12.10.2023		



 www.hansa24.com	Name Sweden G 400x800 70			SKU G0357
	Drawing/Zeichnung Wall/Wand C			Format A4
	Profile/Profil 7x13.5	Scale/Maßstab 1:50	Date 12.10.2023	





 www.hansa24.com	Name Sweden G 400x800 70			SKU G0357
	Drawing/Zeichnung Wall/Wand 2			Format A4
	Profile/Profil 7x13.5	Scale/Maßstab 1:50	Date 12.10.2023	

