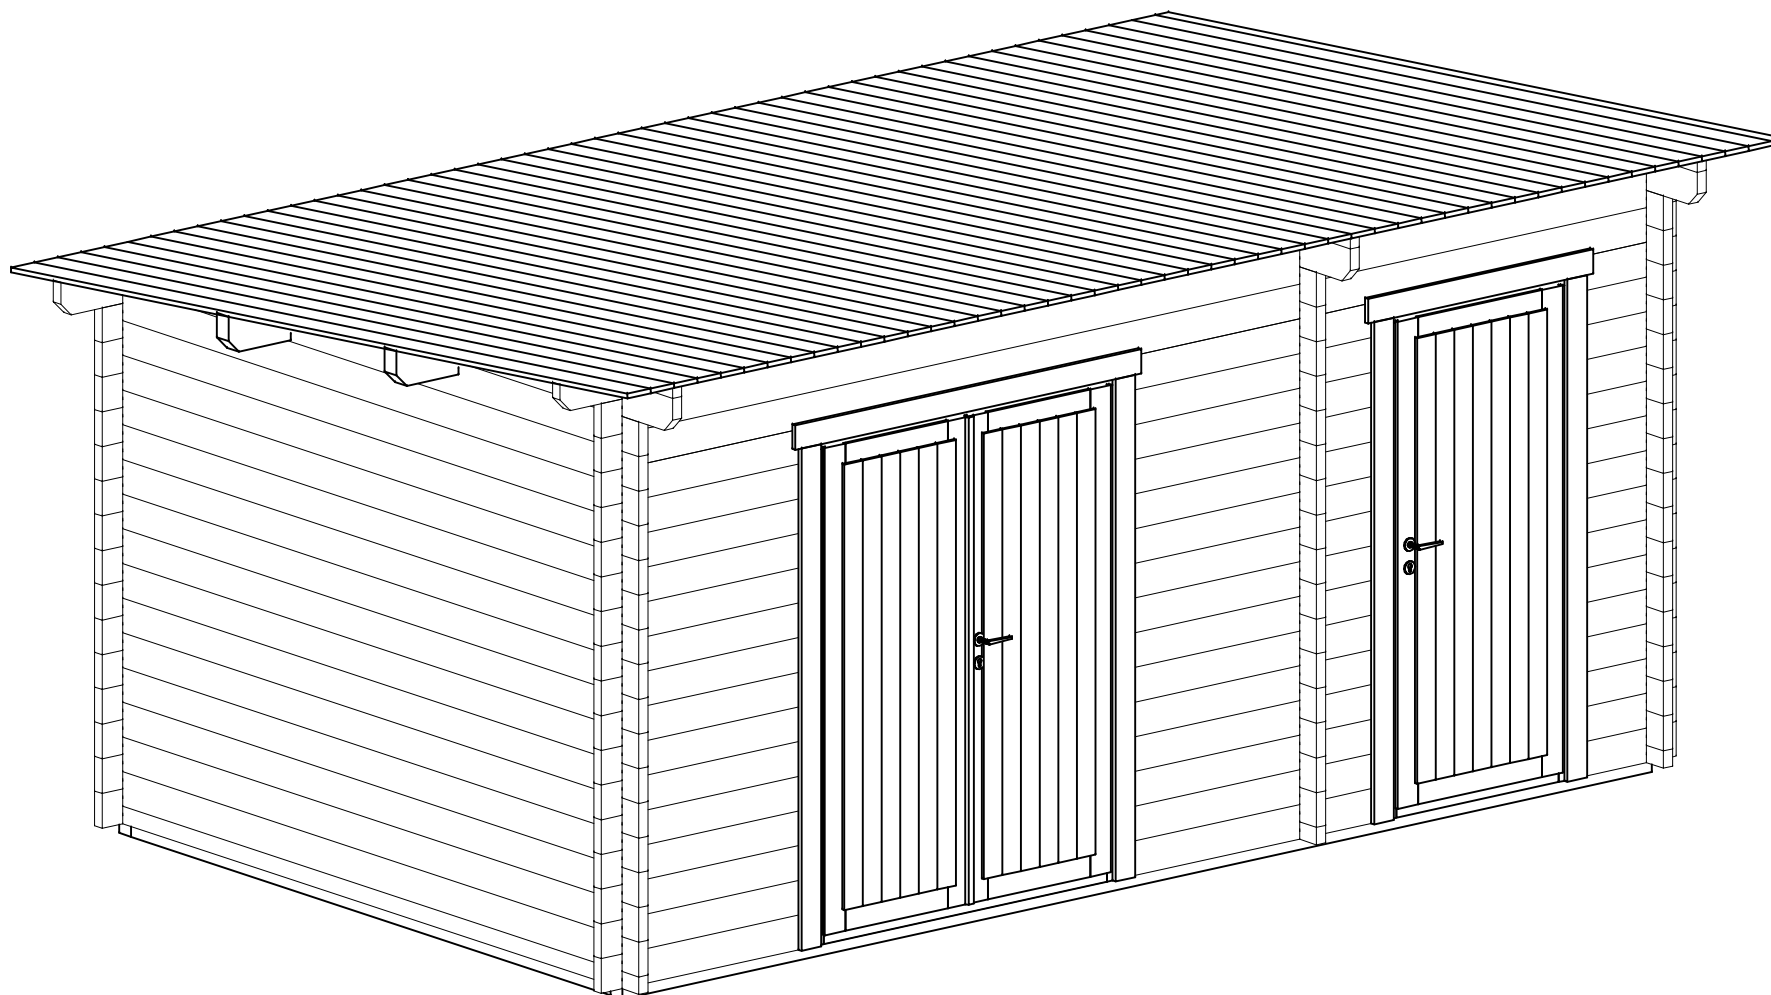
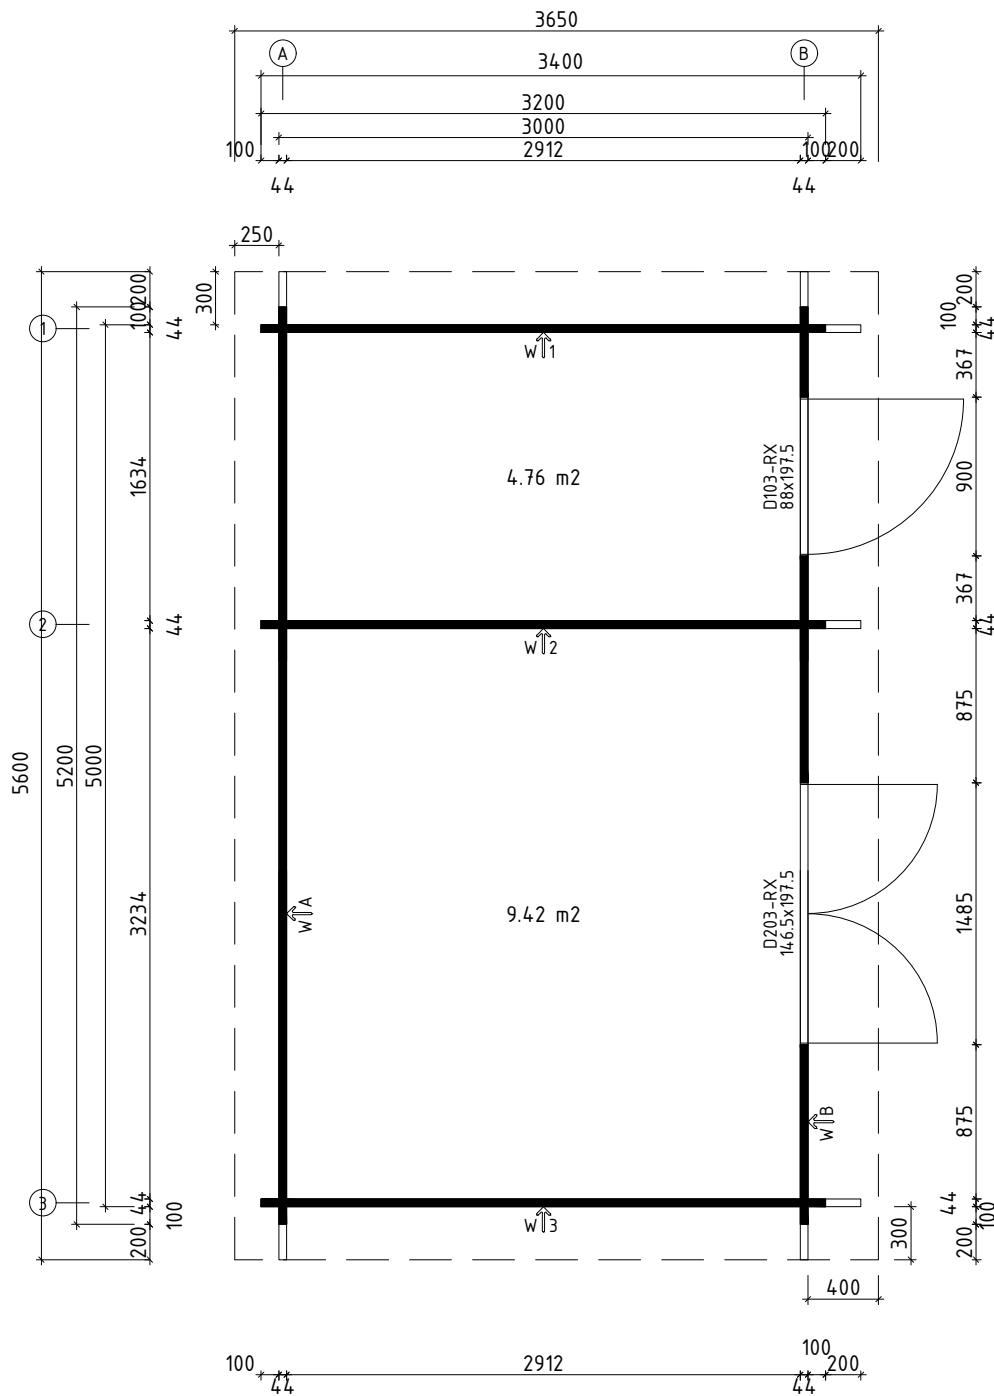
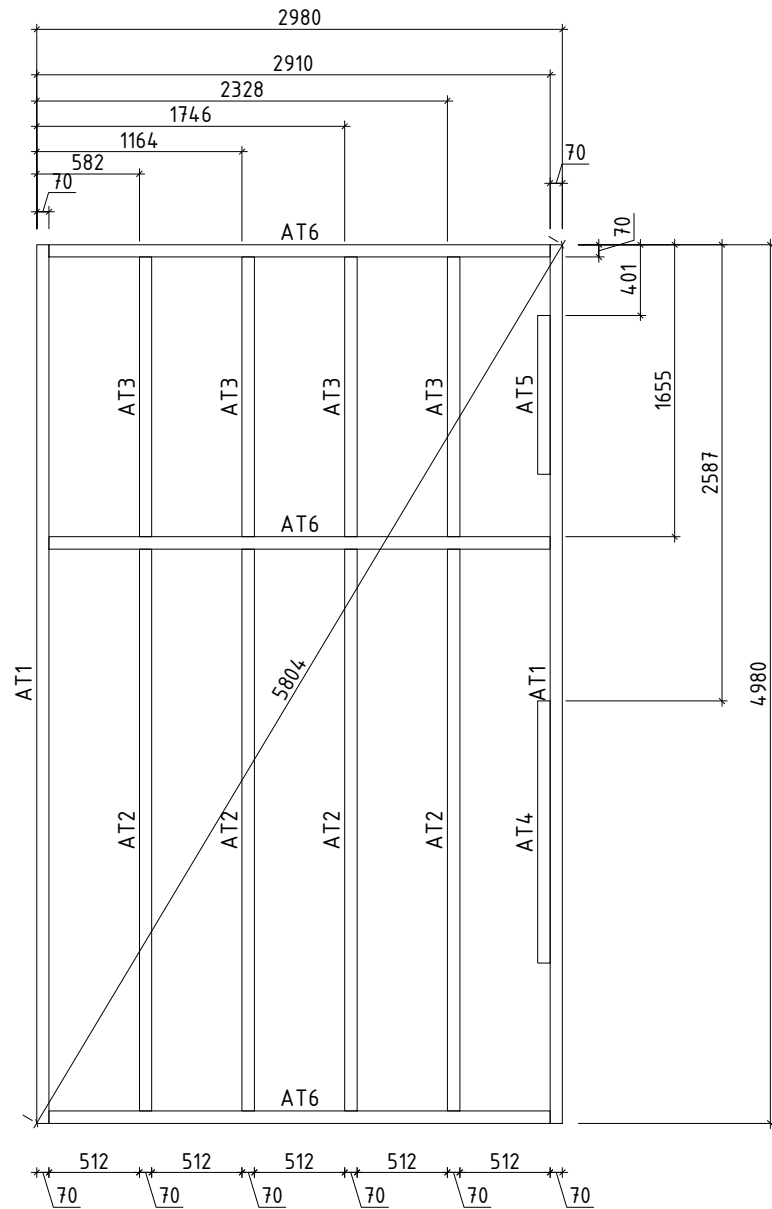


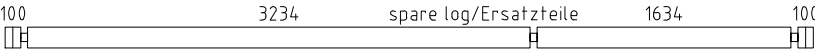
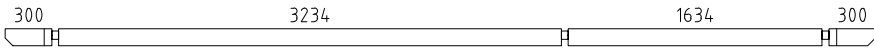
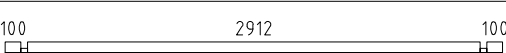
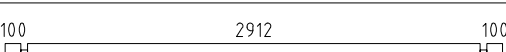
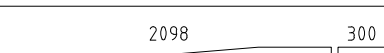
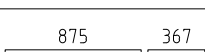
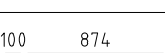
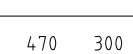
 
 
 
 
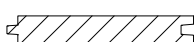


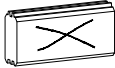
Name	Hansa Double Shed C 320x520 44		SKU	G0204
Drawing/Zeichnung	3D		Format	
Profile/Profil	4.4x13.5	Scale/Maßstab	Date	25.07.2022

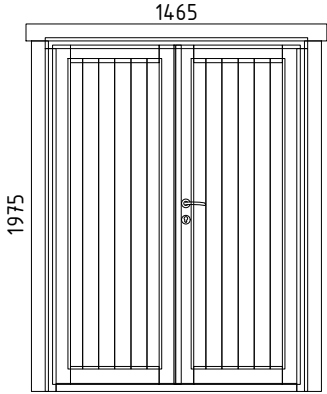




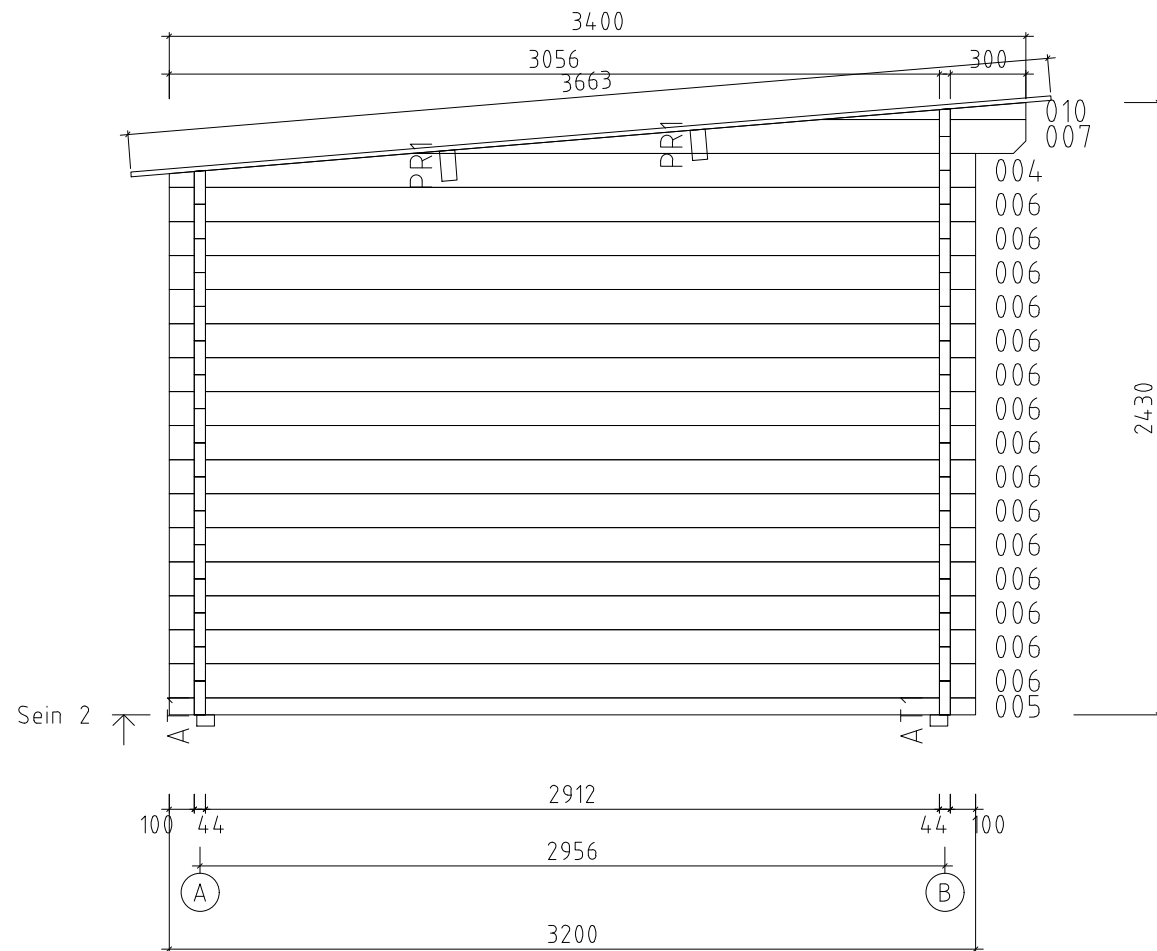
	Name	Hansa Double Shed C 320x520 44	SKU	G0204
	Drawing/Zeichnung	Foundation beams_Lagerholzplan	Format	A3
	Profile/Profil	4.4x13.5	Scale/Maßstab	1:30
			Date	24.01.2023

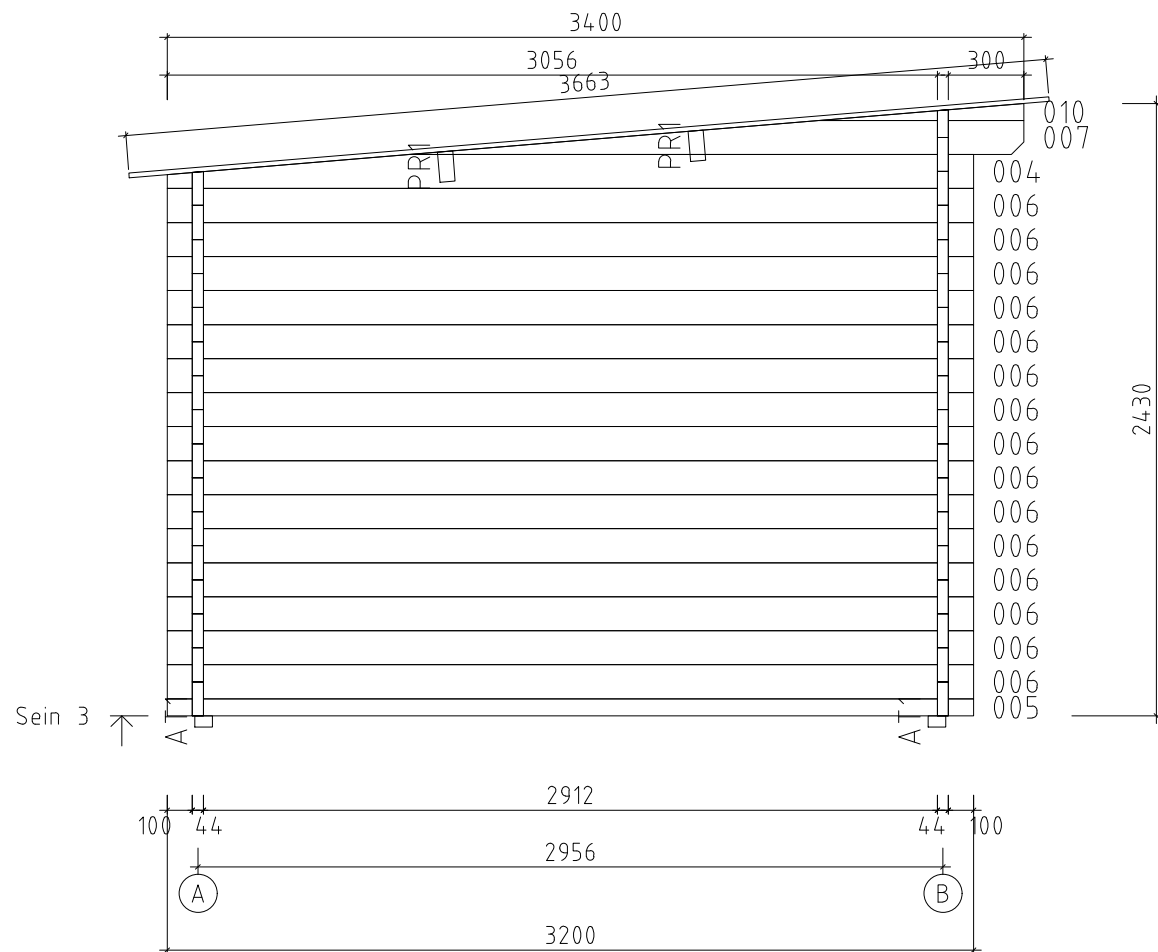
Pos	Model Hansa Double Shed C 320x520 44	Pcs	Profile (mm)	Length (mm)
	Notice! The gable pieces can be partly pre-assembled! Please notice - those differ from the description given in the specification list.			
	Achtung! Die Giebelbohlen können teilweise schon vormontiert sein! Bitte beachten - diese erscheinen nicht ganz so wie in der Teileliste beschrieben.			
003		1	44x135	5200
001		1	44x110	5600
002		1	44x135	5600
003		17	44x135	5200
004		3	44x135	3200
005		3	44x68	3200
006		45	44x135	3200
007		3	44x135	2442
008		15	44x135	1285
009		15	44x135	1018
010		3	44x68	814
011		15	44x135	511
AT1	FOUNDATION BEAMS (impregnated) - FUNDAMENTHÖLZER (imprägniert) 	2	70x45	4980
AT2	FOUNDATION BEAMS (impregnated) - FUNDAMENTHÖLZER (imprägniert) 	4	70x45	3185
AT6	FOUNDATION BEAMS (impregnated) - FUNDAMENTHÖLZER (imprägniert) 	3	70x45	2840
AT3	FOUNDATION BEAMS (impregnated) - FUNDAMENTHÖLZER (imprägniert) 	4	70x45	1585
AT4	FOUNDATION BEAMS (impregnated) - FUNDAMENTHÖLZER (imprägniert) 	1	70x45	1485
AT5	FOUNDATION BEAMS (impregnated) - FUNDAMENTHÖLZER (imprägniert) 	1	70x45	900
PR1		2	70x145	5600
	ROOF BOARDS - DACHBRETTER 	50+1	113x18	3663
	FLOOR BOARDS - FUSSBODENBRETTER 	44+1	113x18	2907
	Ceiling mouldings - Deckenleisten 		15x28	26 rm/lfm
	Floor mouldings - Fussbodenleisten 		18x40	23 rm/lfm
Kood	Hansa Double Shed C 320x520 44	Materjal	File Hansa Double Shed C 320x520 44.dwg	Leht 1/4

Pos	Model Hansa Double Shed C 320x520 44		Pcs	Profile (mm)	Length (mm)
RLA 02-1	Eave board - Traufenbrett 18x120		1	18x120	5636
RLA 01-1	Eave board - Traufenbrett 18x95		1	18x95	5600
RKL 01-1	Eave cover slat - Traufendeckleiste 18x40		1	18x40	5636
RLI01-1	Eave slat - Traufenleiste 18x40			18x40	12.2 cm/lfm
VLA 02-1	Gable board - Giebelbrett 18x120		2	18x120	3681
VKL 01-1	Gable cover slat - Giebeldeckleiste 18x40		2	18x40	3681
LK	Hit block - Schlaghölzer		3		
N-0 2501	Nails - Nägel vierkant 2.5x50 for ceiling boards - für Dachbretter		400		
N-0 2502	Nails - Nägel 2.5x60 for floor boards - für Fussbodenbretter		528		
KR-0 3001	Screws - Schrauben 3.0x30 for ceiling mouldings - für Deckenleisten		54		
KR-0 3002	Screws - Schrauben 3.0x30 for eave slats - für Traufenleisten		24		
KR-0 3003	Screws - Schrauben 3.0x30 for floor mouldings - für Fussbodenleisten		46		
KR-0 3525	Screws - Schrauben 3.5x45 C3 for eave boards - für Traufenbretter		24		
KR-0 3526	Screws - Schrauben 3.5x45 C3 for eave cover slats - für Traufendeckleisten		12		
KR-0 3527	Screws - Schrauben 3.5x45 C3 for gable boards - für Giebelbretter		16		
KR-0 3521	Screws - Schrauben 3.5x45 C3 for gable cover slats - für Giebeldeckleisten		16		
KR-0 5080	Screws - Schrauben 5.0x100 for foundation beams - für Fundamenthölzer		60		
KL1	Threaded rod - Gewindestange M8		4		2000
KL2	Threaded rod - Gewindestange M8		2		435
KL3	Threaded rod - Gewindestange M8		2		190
	Nut - Mutter M8		4		
	Washer - Scheibe M8x24		4		
	Extended nut - Langmutter M8		4		
	Drive-in nut - Einschlagmutter M8		4		
Kood	Hansa Double Shed C 320x520 44	Materjal	File	Hansa Double Shed C 320x520 44.dwg	Leht 2/4

Pos	Model Hansa Double Shed C 320x520 44	Pcs	Profile (mm)	Length (mm)
	D00R 1465x1975 D5-D44R-XXX-14651975  1465 1975 <u>D203-RX</u> Right handed - DIN rechts Opens outside - Öffnet aussen	1		
KR-0 3524	Screws - Schrauben 3.5x45 C3 for door and window trims - für Tür- und Fensterleisten	 28		
Kood	Hansa Double Shed C 320x520 44	Materjal	File Hansa Double Shed C 320x520 44.dwg	Leht 3/4

[illegible]





	Name Hansa Double Shed C 320x520 44		SKU G0204
	Drawing/Zeichnung Wall/Wand 3		Format A4
	Profile/Profil 4.4x13.5	Scale/Maßstab 1:30	Date 06.07.2023