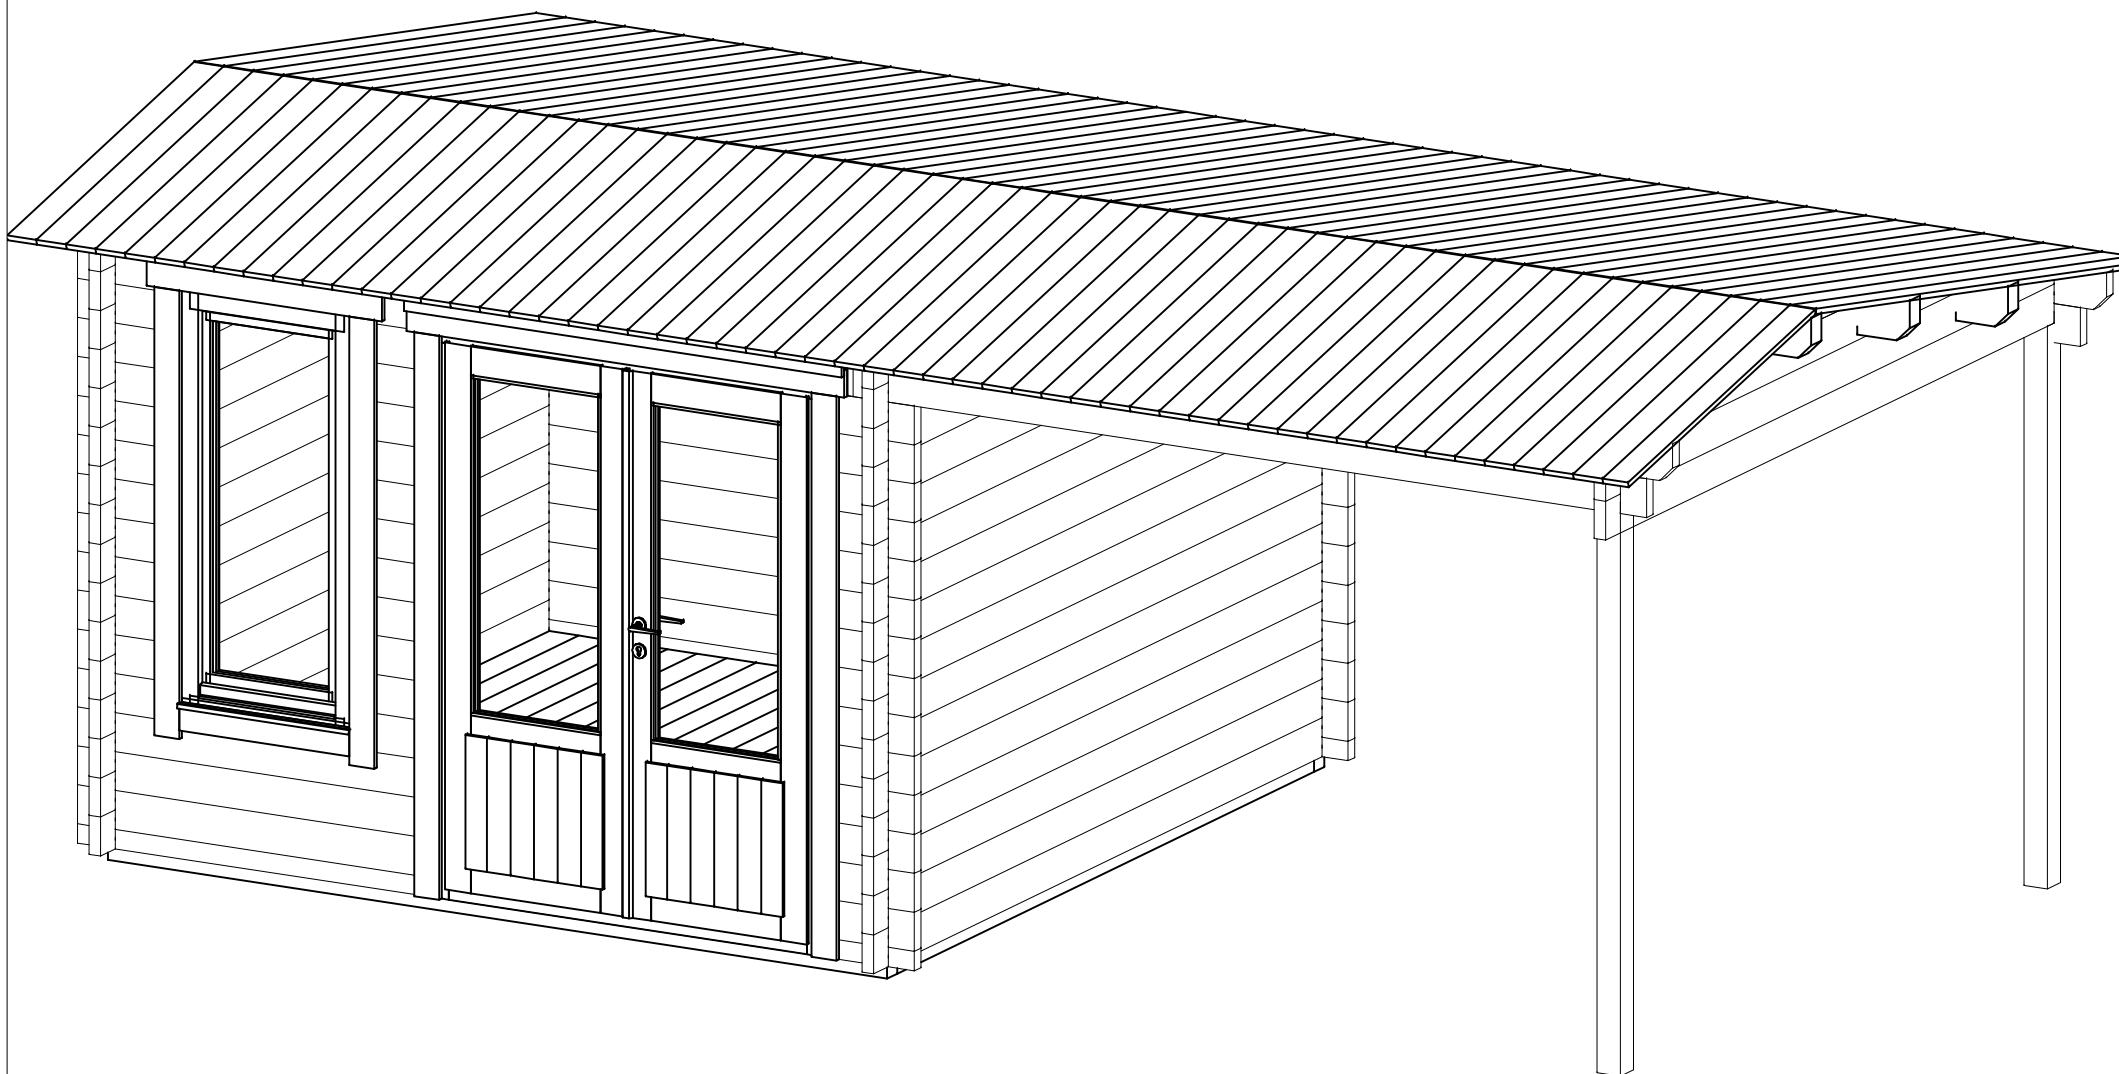
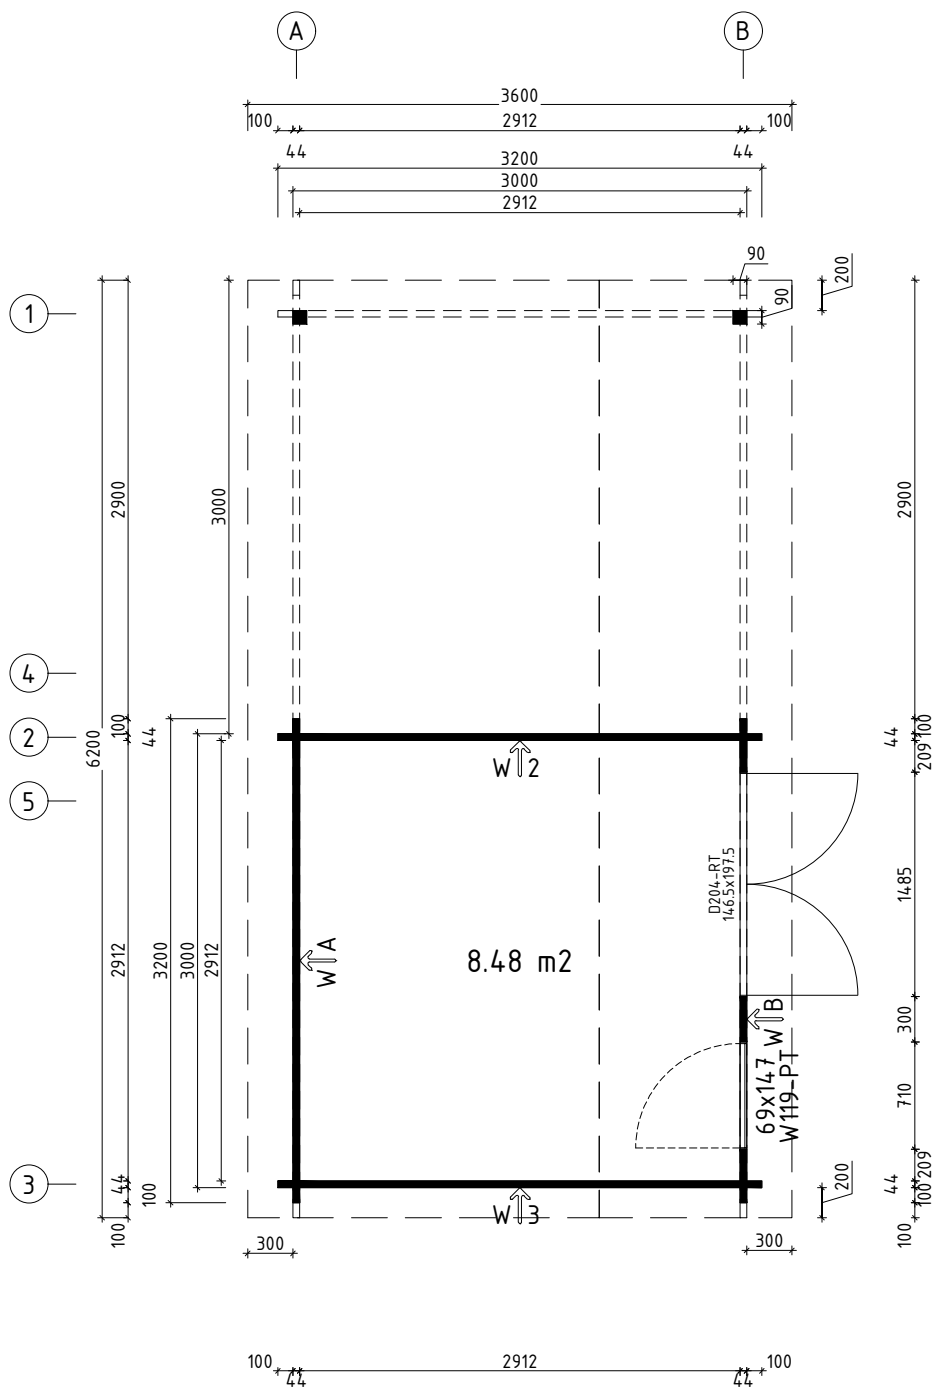
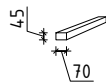
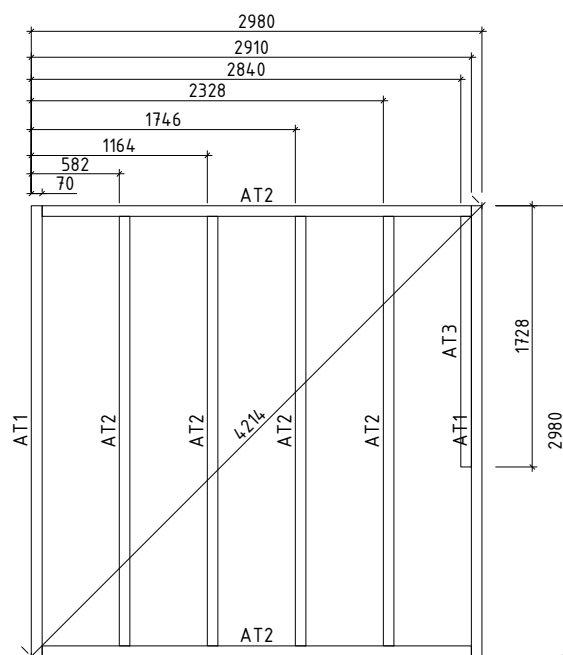




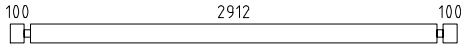
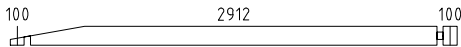
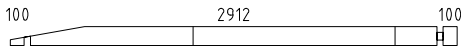
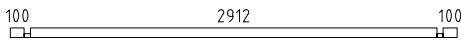
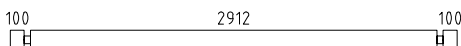
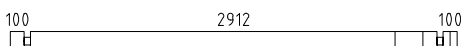
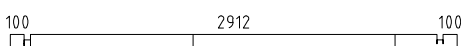
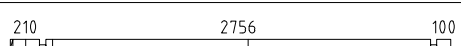
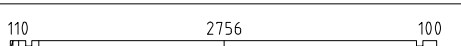
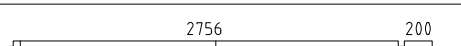
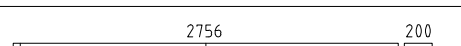
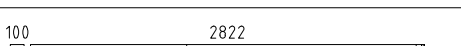
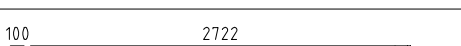
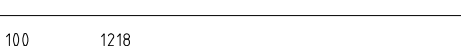
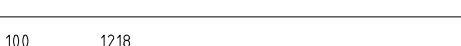
 
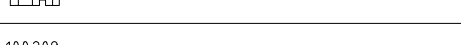
Name	Nora D 320x320+VD 44		SKU	G0152
Drawing/Zeichnung	3D		Format	A3
Profile/Profil	4.4x13.5	Scale/Maßstab	1:30	Date 24.07.2022

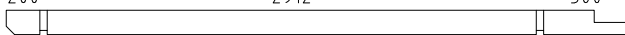
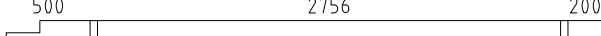
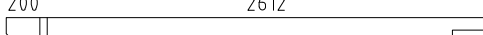
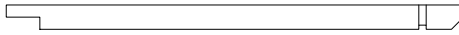
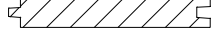
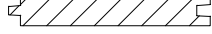
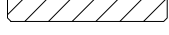
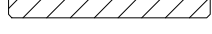
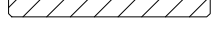
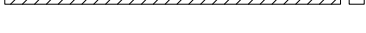
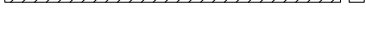
H = 1.790 m
TOTAL: 16.51 m²

 
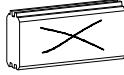




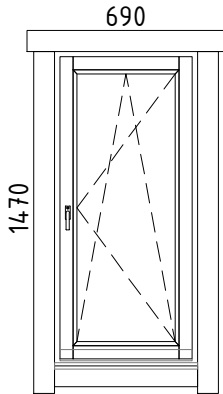
	Name Nora D 320x320+VD 44		SKU G0152
	Drawing/Zeichnung Foundation plan_Lagerholzplan		Format A4
	Profile/Profil 4.4x13.5	Scale/Maßstab 1:50	Date 15.04.2023

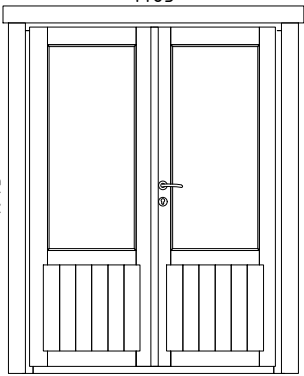
Pos	Model Nora D 320x320+VD 44	Pcs	Profile (mm)	Length (mm)
	Notice! The gable pieces can be partly pre-assembled! Please notice - those differ from the description given in the specification list.			
	Achtung! Die Giebelbohlen können teilweise schon vormontiert sein! Bitte beachten - diese erscheinen nicht ganz so wie in der Teilliste beschrieben.			
004	 spare log/Ersatzteile	1	44x135	3200
001		2	44x135	3200
002		1	44x135	3200
003		1	44x68	3200
004		12	44x135	3200
005		1	44x135	3200
006		30	44x135	3200
007		1	44x135	3200
008		1	44x135	3178
009		1	44x135	3178
010		1	44x135	3154
011		1	44x135	3054
012		1	44x135	3022
013		1	44x135	3022
014		1	44x135	2966
015		1	44x135	2866
016		2	44x135	2668
017		1	44x135	2668
018		1	44x135	1363
019		1	44x135	1363
020		2	44x135	1363
021		1	44x68	1363
022		3	44x135	782
023		3	44x135	605
024		1	44x135	353
025		23	44x135	352
Kood	Nora D 320x320+VD 44	Materjal	File	Leht 1/6

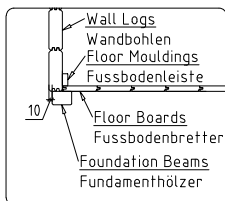
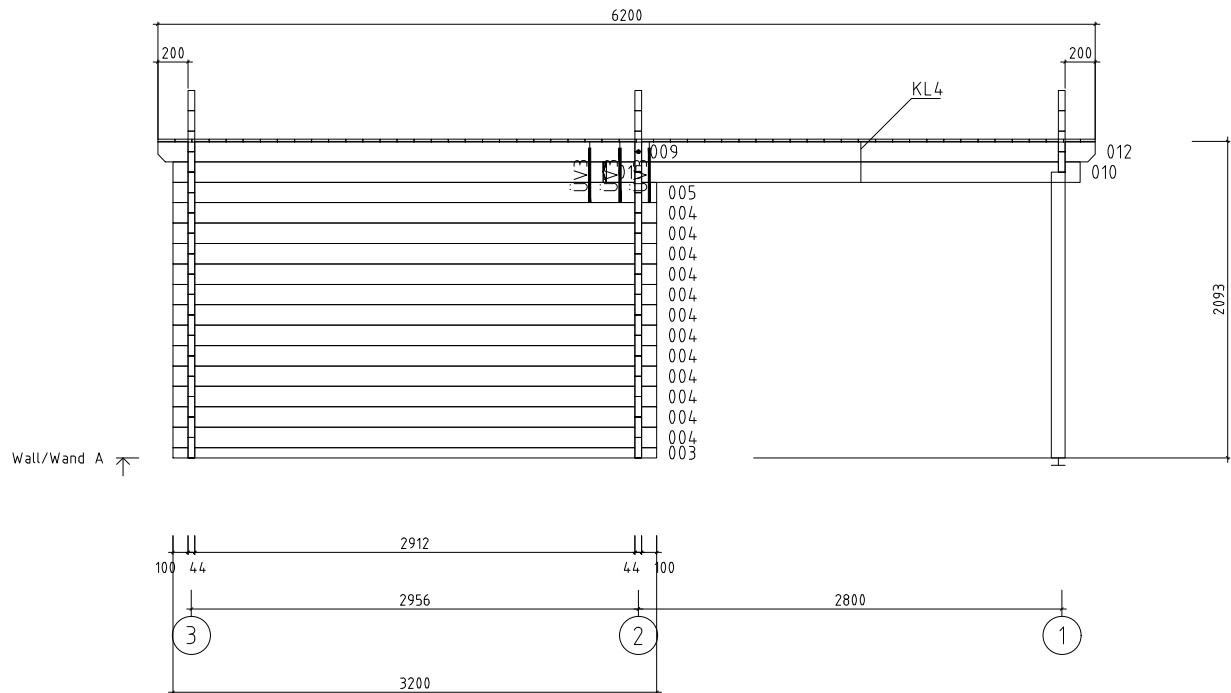
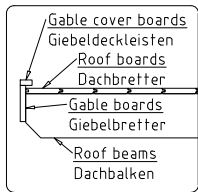
Pos	Model Nora D 320x320+VD 44	Pcs	Profile (mm)	Length (mm)
026	209100 	1	44x68	353
027		8	44x135	300
028		2	44x135	300
AT1	FOUNDATION BEAMS (impregnated) - FUNDAMENTHÖLZER (imprägniert) 	2	70x45	2980
AT2	FOUNDATION BEAMS (impregnated) - FUNDAMENTHÖLZER (imprägniert) 	6	70x45	2840
AT3	FOUNDATION BEAMS (impregnated) - FUNDAMENTHÖLZER (imprägniert) 	1	70x45	1658
PR1	200 2912 PURLINS - PFETTEN 500 	2	70x145	3700
PR4	500 2756 PURLINS - PFETTEN 200 	1	70x145	3544
PR3	200 2612 PURLINS - PFETTEN 	1	70x145	2856
PR2	2456 PURLINS - PFETTEN 200 	2	70x145	2700
	ROOF BOARDS - DACHBRETTER 	55+2	113x18	2360
	ROOF BOARDS - DACHBRETTER 	55	113x18	1307
	FLOOR BOARDS - FUSSBODENBRETTER 	26+1	113x18	2907
	Ceiling mouldings - Deckenleisten 		15x28	46 rm/lfm
	Floor mouldings - Fussbodenleisten 		18x40	13 rm/lfm
RLA 01-1	Eave board - Traufenbrett 18x95 	4	18x95	3100
RLI01-1	Eave slat - Traufenleiste 18x40 		18x40	13.4 rm/lfm
VLA 02-1	Gable board - Giebelbrett 18x120 12.7° 	2	18x120	1407
VLA 02-2	Gable board - Giebelbrett 18x120 9.9° 	2	18x120	2460
VKL 01-1	Gable cover slat - Giebeldeckleiste 18x40 	2	18x40	1407
VKL 01-2	Gable cover slat - Giebeldeckleiste 18x40 	2	18x40	2460
TP90-1	Support post - Stützpfooste 90x90 v1 	1	90x90	1890
TP9 0-2	Support post - Stützpfooste 90x90 v1 	1	90x90	1958
Kood	Nora D 320x320+VD 44	Materjal	File	Leht 2/6

Pos	Model Nora D 320x320+VD 44		Pcs	Profile (mm)	Length (mm)
ÜV1	Metal bar – Metallstange "10		1	"10	1040
ÜV2	Metal bar – Metallstange "10		1	"10	900
ÜV3	Metal bar – Metallstange "10		6	"10	360
PJ01	Adjustable post support – Verstellbare Pfostenstütze M16		2		
ML01	Connecting strip for wall logs – Verbindungsstreifen für Wandbalken		2		
GD01	Diamond – Diamant		2		
LK	Hit block – Schlaghölzer		3		
N-0 2503	Nails – Nägel 2.5x60 for floor boards – für Fussbodenbretter		312		
N-0 2501	Nails – Nägel vierkant 2.5x50 for ceiling boards – für Dachbretter		660		
KR-0 3001	Screws – Schrauben 3.0x30 for ceiling mouldings – für Deckenleisten		66		
KR-0 3002	Screws – Schrauben 3.0x30 for eave slats – für Traufenleisten		28		
KR-0 3003	Screws – Schrauben 3.0x30 for floor mouldings – für Fussbodenleisten		24		
KR-0 3522	Screws – Schrauben 3.5x45 C3 for connecting strip for wall logs – für Verbindungsstreifen für Wandbalken		8		
KR-0 3523	Screws – Schrauben 3.5x45 C3 for diamonds – für Diamanten		4		
KR-0 3525	Screws – Schrauben 3.5x45 C3 for eave boards – für Traufenbretter		28		
KR-0 3527	Screws – Schrauben 3.5x45 C3 for gable boards – für Giebelbretter		20		
KR-0 3521	Screws – Schrauben 3.5x45 C3 for gable cover slats – für Giebeldeckleisten		20		
KR-0 5080	Screws – Schrauben 5.0x100 for foundation beams – für Fundamenthölzer		36		
KR-0 5034	Screws – Schrauben 5.0x70 C3 for support posts – für Stützpfeiler		20		
KL1	Threaded rod – Gewindestange M8		4		2000
KL2	Threaded rod – Gewindestange M8		2		405
KL3	Threaded rod – Gewindestange M8		2		325
Kood	Nora D 320x320+VD 44	Materjal	File	Leht	3/6

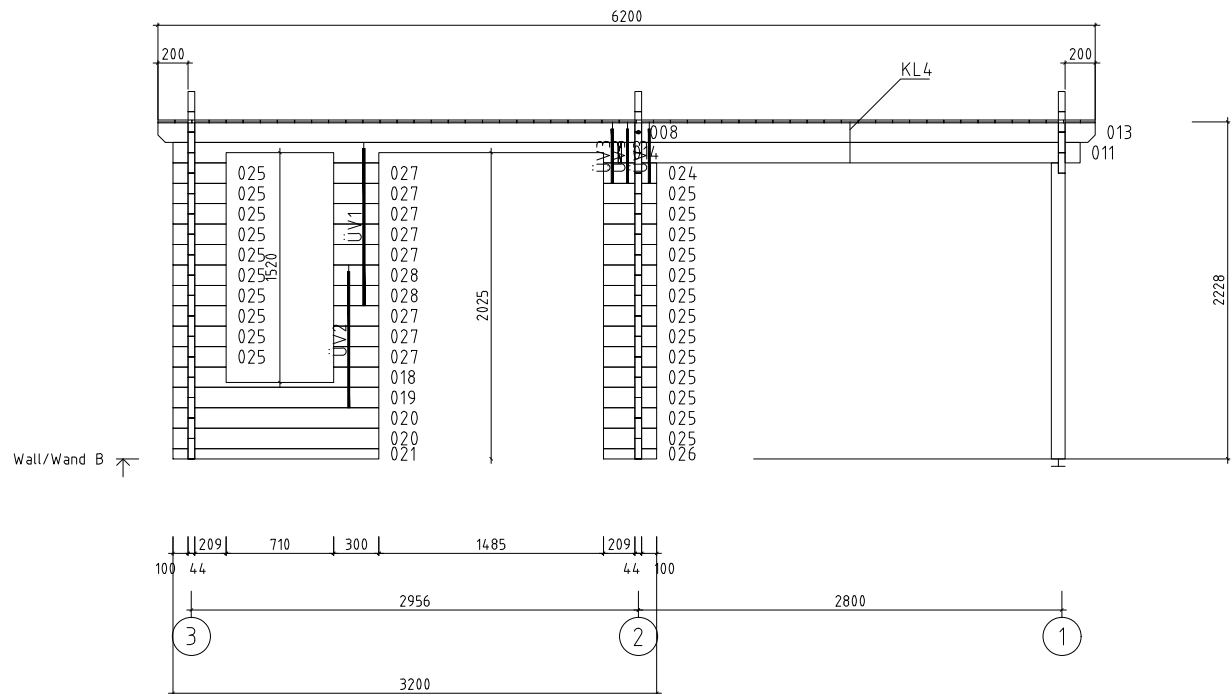
Pos	Model Nora D 320x320+VD 44		Pcs	Profile (mm)	Length (mm)
KL4	Threaded rod – Gewindestange M8		2		270
KL5	Threaded rod – Gewindestange M8		2		190
KL03-1	Threaded rod for purlins – Gewindestange für die Pfetten M12		6		150
M03	Nut for purlins – Mutter für die Pfetten M12		12		
SE32	Washer for purlins – Scheibe für die Pfetten M12x37		12		
	Nut – Mutter M8		8		
	Washer – Scheibe M8x24		8		
	Extended nut – Langmutter M8		4		
	Drive-in nut – Einschlagmutter M8		8		
Kood	Nora D 320x320+VD 44	Materjal	File		Leht 4/6

Pos	Model Nora D 320x320+VD 44	Pcs	Profile (mm)	Length (mm)
	WINDOW 690x1470 W5-S44P-0XT-06901470 690 1470  W119-PT Right handed - DIN rechts Tempered glass - Gehärtetes Glas Opens inside - Öffnet innen	1		
VIHM 01-1	Rain deflector - Regenabweiser 	1	36x134	890
KR-0 3524	Screws - Schrauben 3.5x45 C3 for door and window trims - für Tür- und Fensterleisten 	24		
KR-0 4001	Screws - Schrauben 4.0x60 C3 for rain deflector - für Regenabweiser 	3		

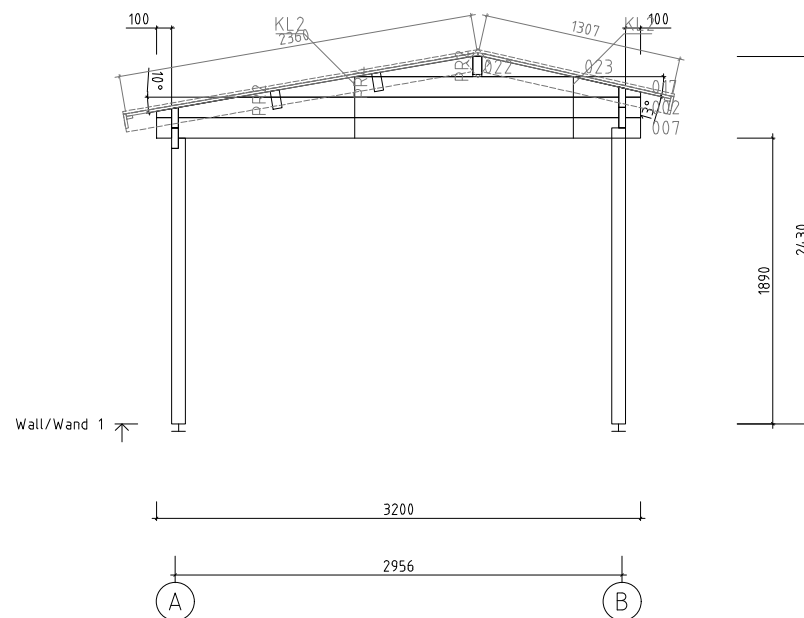
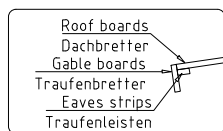
Pos	Model Nora D 320x320+VD 44	Pcs	Profile (mm)	Length (mm)
	D00R 1465x1975 D5-D44R-7XT-14651975 1465 1975  D204-RT Right handed - DIN rechts Tempered glass - Gehärtetes Glas Opens outside - Öffnet aussen	1		
VIHM 01-2	Rain deflector - Regenabweiser 	1	36x134	1665
KR-0 3524	Screws - Schrauben 3.5x45 C3 for door and window trims - für Tür- und Fensterleisten 	28		
KR-0 4001	Screws - Schrauben 4.0x60 C3 for rain deflector - für Regenabweiser 	4		



	Name Nora D 320x320+VD 44		SKU G0152
	Drawing/Zeichnung Wall/Wand A		Format A4
	Profile/Profil 4.4x13.5	Scale/Maßstab 1:50	Date 15.04.2023



Name	Nora D 320x320+VD 44			SKU	G0152
Drawing/Zeichnung	Wall/Wand B			Format	A4
Profile/Profil	4.4x13.5	Scale/Maßstab	1:50	Date	15.04.2023



Name			Nora D 320x320+VD 44		SKU	G0152	
Drawing/Zeichnung			Wall/Wand 1			Format	A4
Profile/Profil		4.4x13.5	Scale/Maßstab		1:50	Date	15.04.2023

