

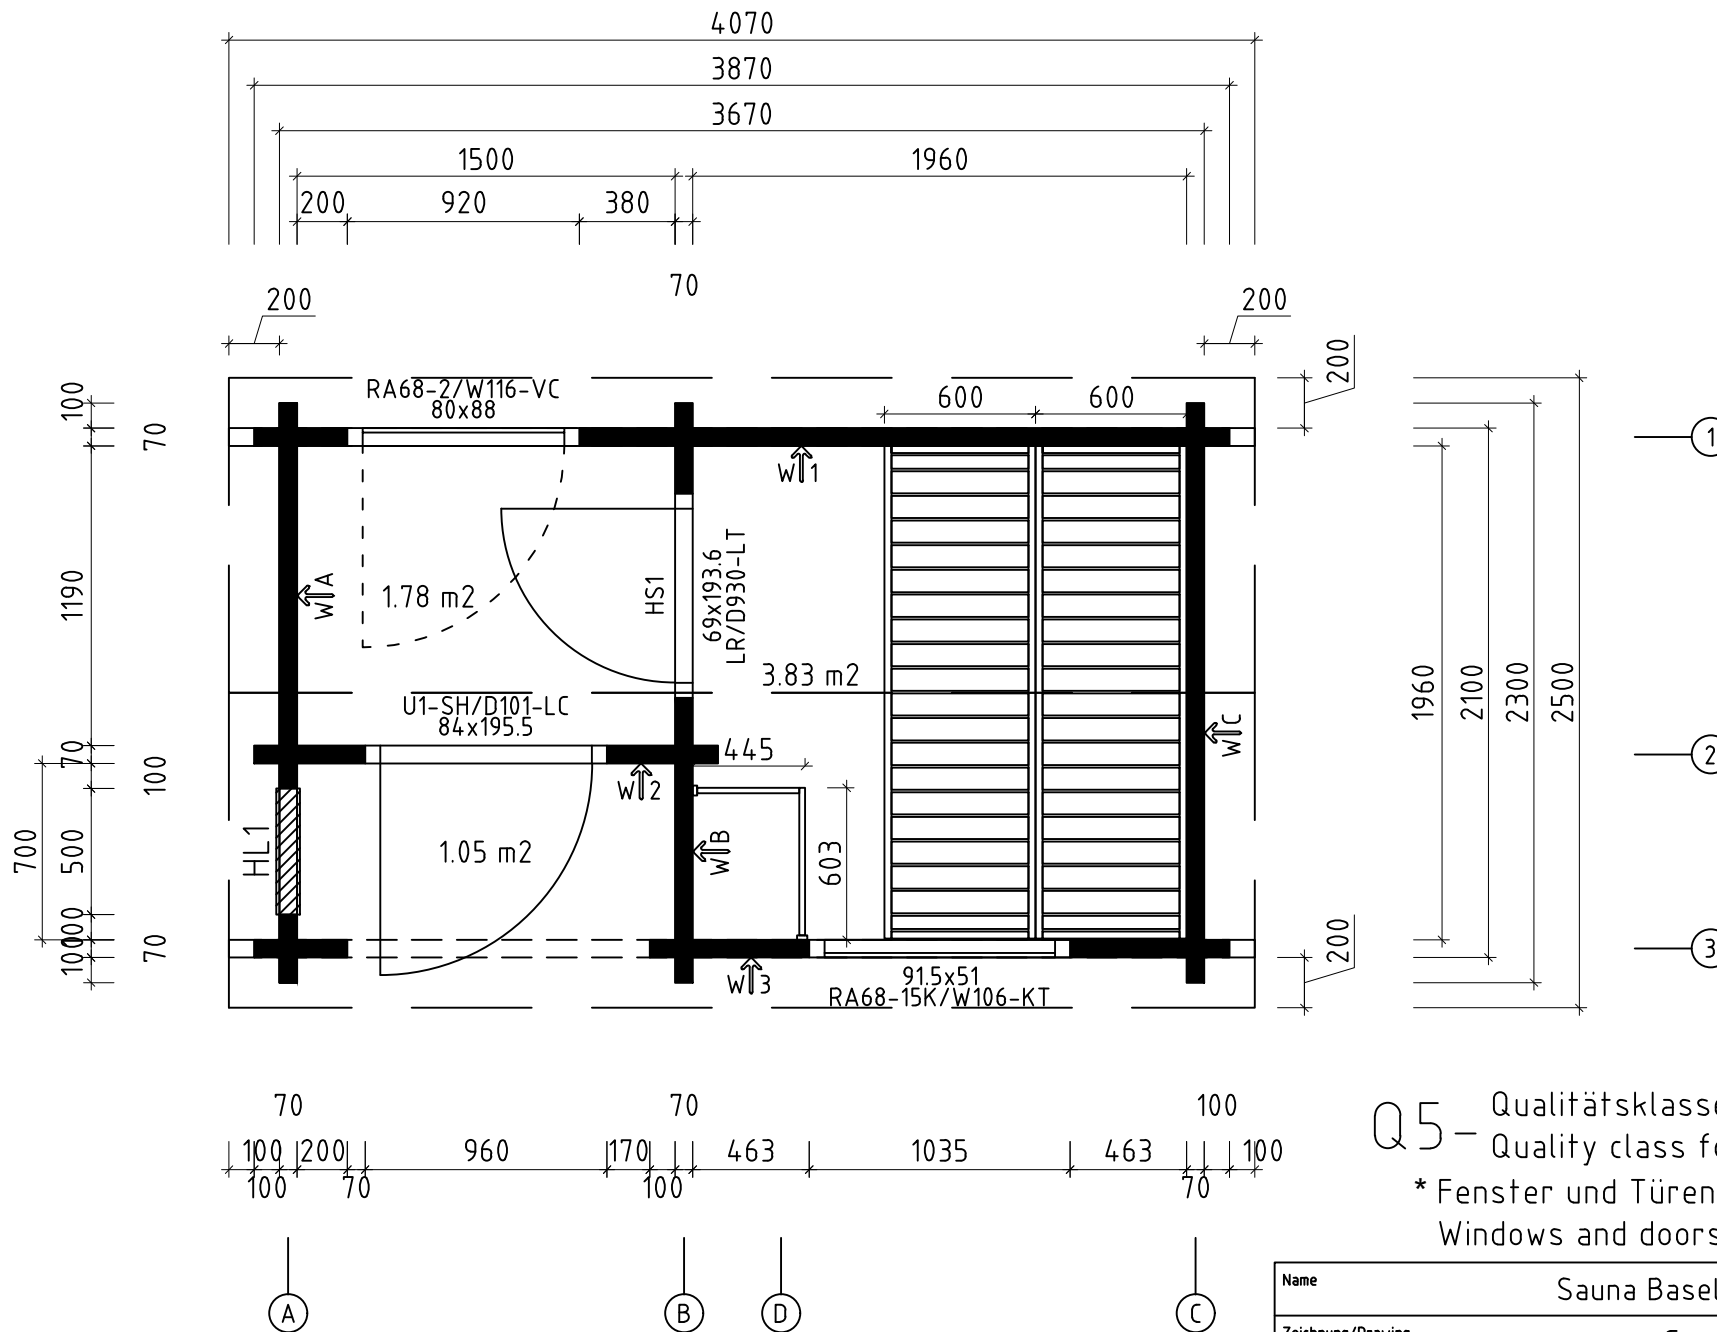
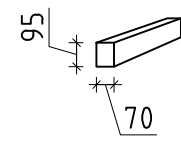


Name		Sauna Basel 387x230/70					
Zeichnung/Drawing		3D					
Maßstab/Scale	1:30	Profil/Profile	7.0x13.5	Druck auf/ Print on	A4	Datum/Date	01.04.2021

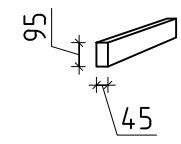


Q5 – Qualitätsklasse für Fenster und Türen/
 Quality class for windows and doors
 * Fenster und Türen sind mit Sprossen/
 Windows and doors are with muntins




Name				Sauna Basel 387x230/70			
Zeichnung/Drawing				Grundplan; Plan			
Maßstab/Scale	1:30	Profil/Profile	7.0x13.5	Druck auf/Print on	A4	Datum/Date	01.04.2021

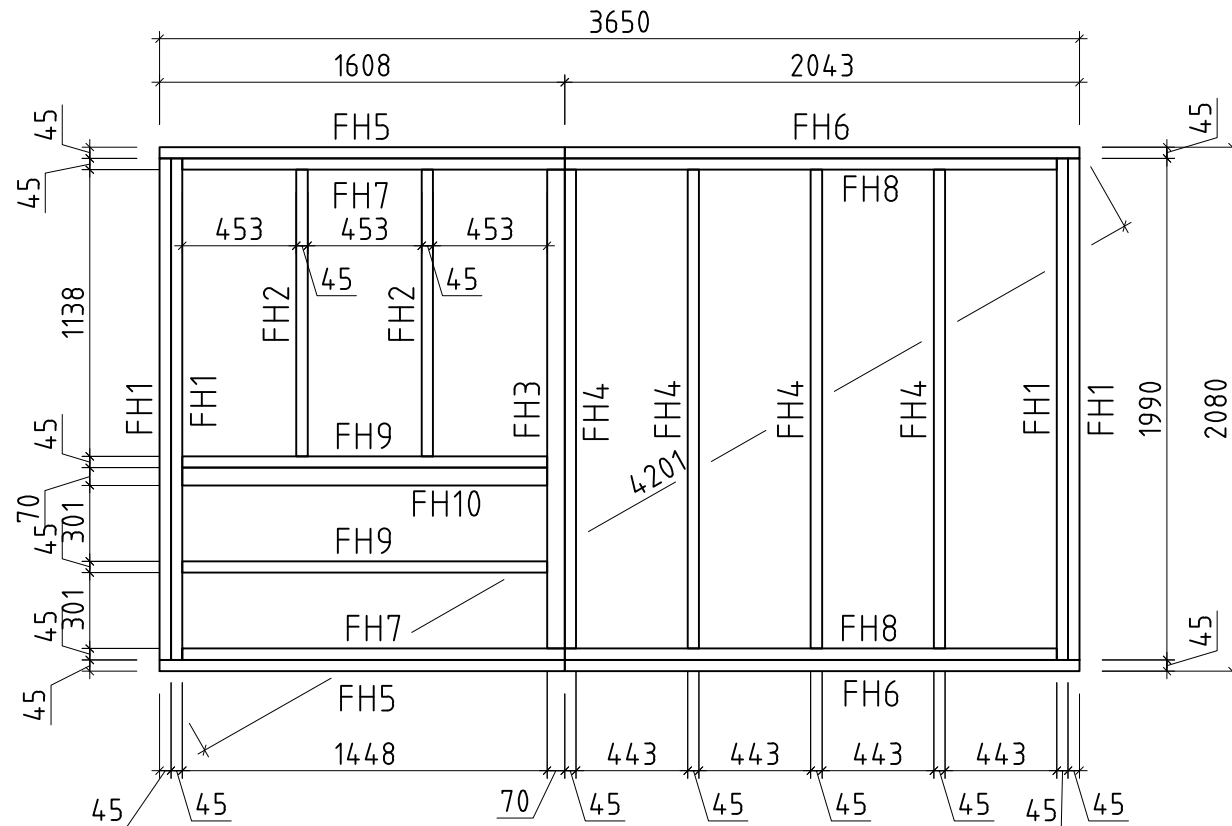


Name		Sauna Basel 387x230/70		
Zeichnung/Drawing		Lagerholzplan; Foundation beams		
Maßstab/Scale	1:30	Profil/Profile	7.0x13.5	Druck auf/ Print on
			A4	Datum/Date
				01.04.2021

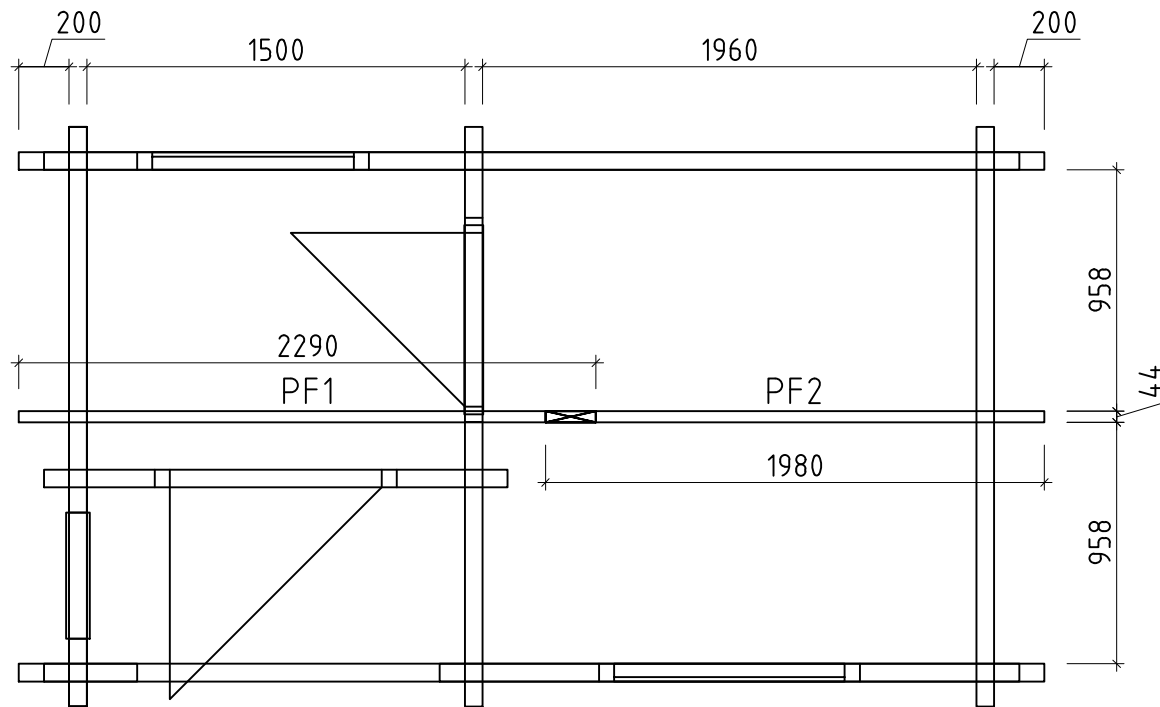

Name		Sauna Basel 387x230/70		
Zeichnung/Drawing		Pfetten; Purlins 44x145 mm		
Maßstab/Scale	1:30	Profil/Profile	7.0x13.5	Druck auf/ Print on
			A4	Datum/Date
				01.04.2021

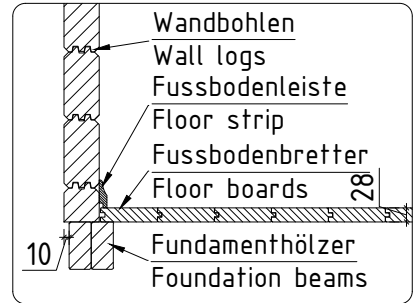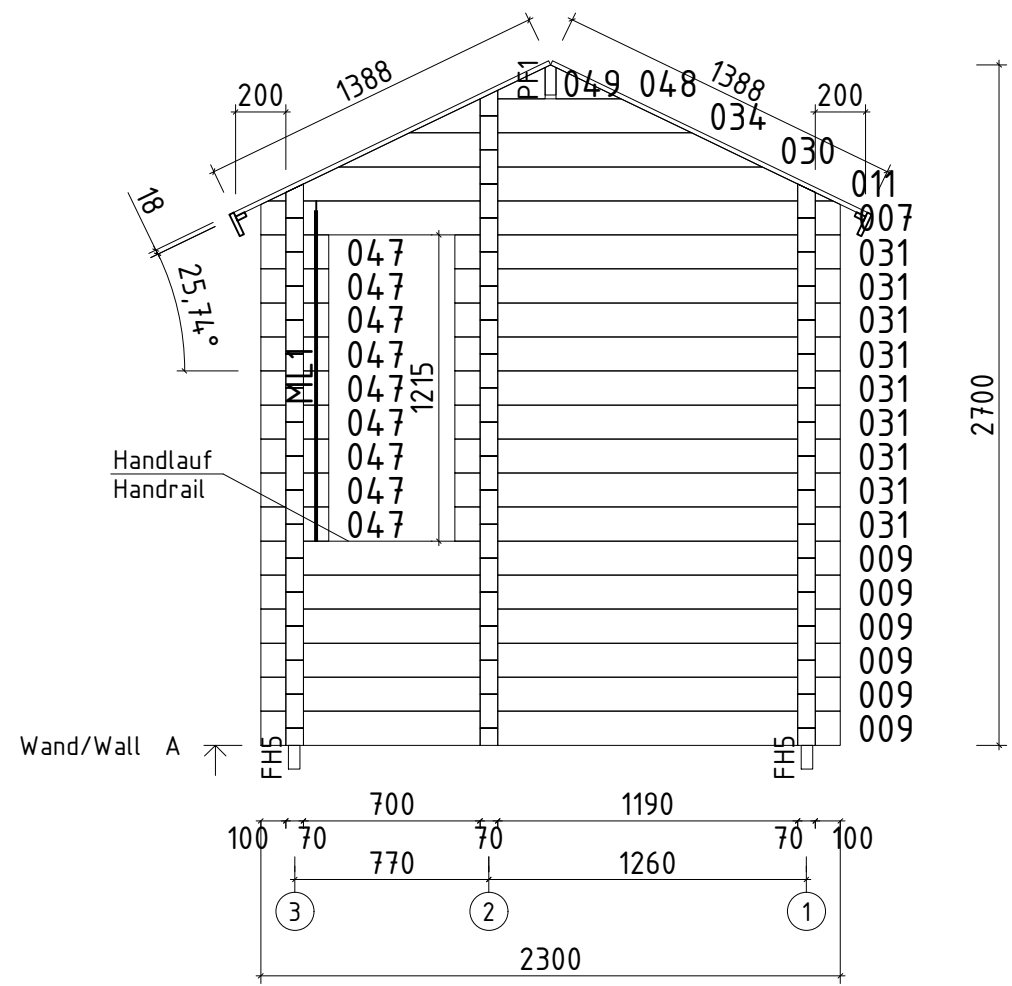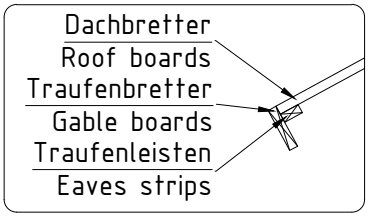


Name		Sauna Basel 387x230/70		
Zeichnung/Drawing		WAND/WALL A		
Maßstab/Scale	1:30	Profil/Profile	7.0x13.5	Druck auf/ Print on
			A4	Datum/Date
				01.04.2021

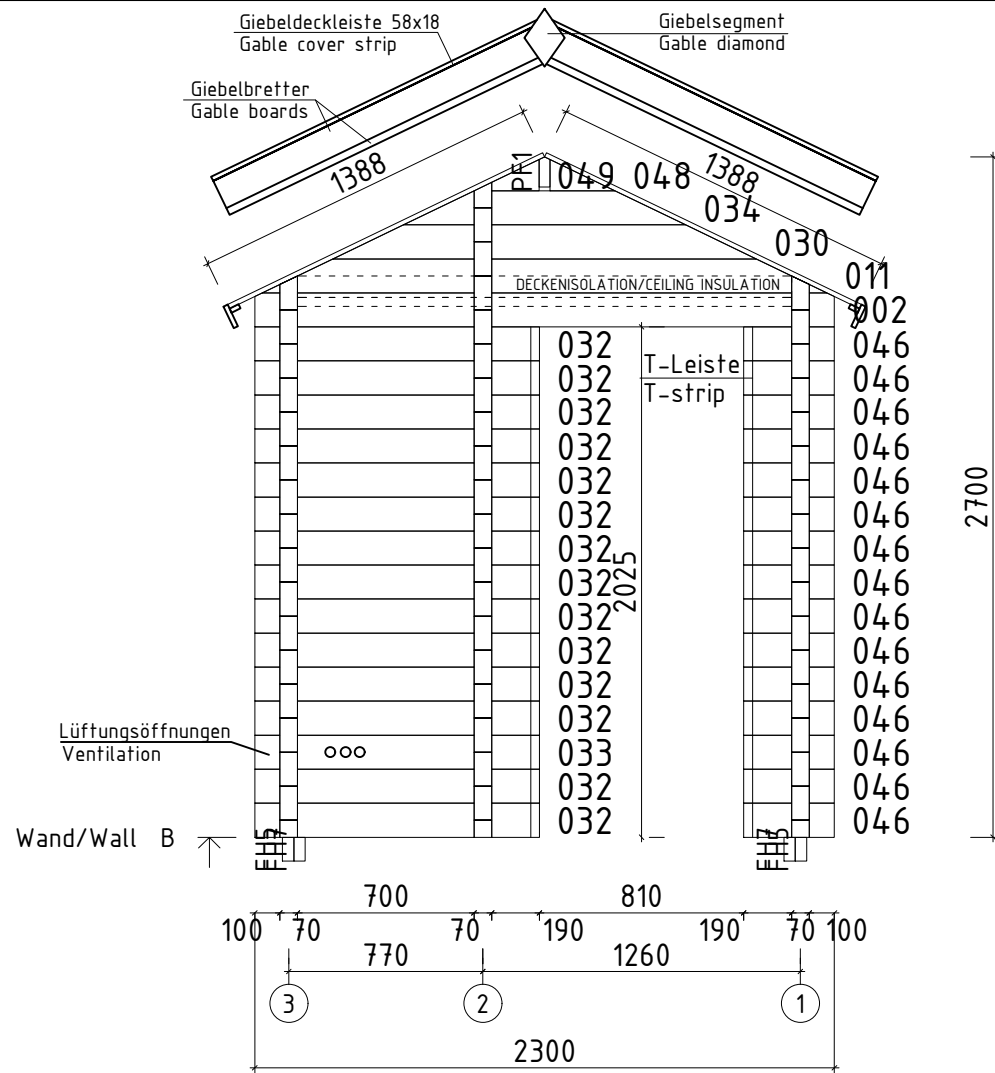




Die Bohlen mit Lüftungsöffnungen können je nach Bedarf höher oder niedriger eingesetzt werden. Bitte achten Sie darauf dass die Lüftungsöffnungen von innen nicht mit der Saunabank bedeckt werden!

Logs with ventilation holes can be placed higher or lower. Please make sure it doesn't get covered with sauna bench!


Name		Sauna Basel 387x230/70	
Zeichnung/Drawing		WAND/WALL B	
Maßstab/Scale	1:30	Profil/Profile	7.0x13.5
Druck auf/Print on	A4	Datum/Date	01.04.2021

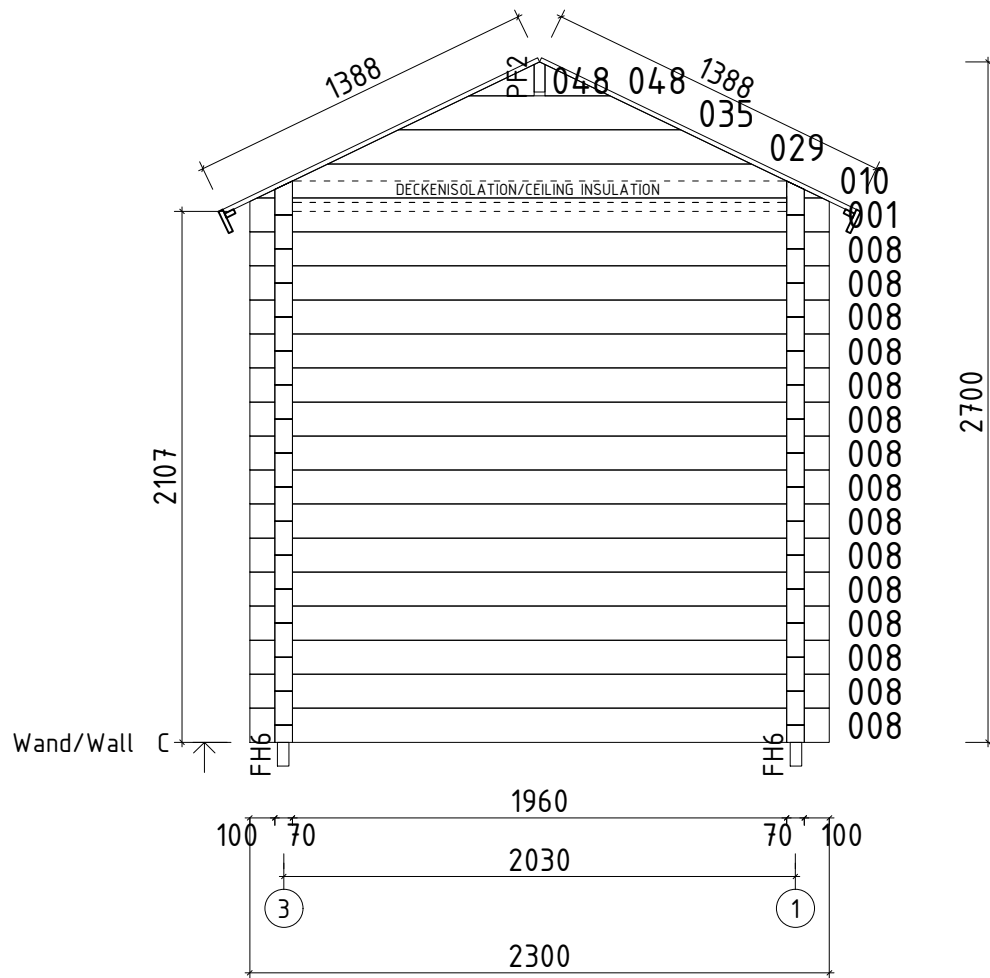




Name				Sauna Basel 387x230/70			
Zeichnung/Drawing				WAND/WALL C			
Maßstab/Scale	1:30	Profil/Profile	7.0x13.5	Druck auf/ Print on	A4	Datum/Date	01.04.2021

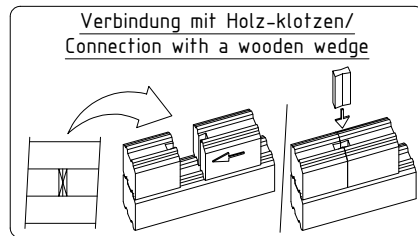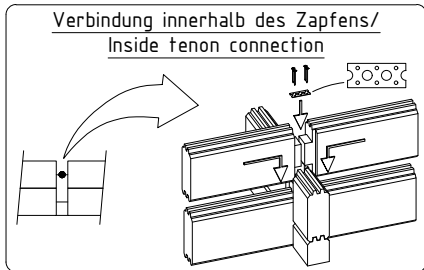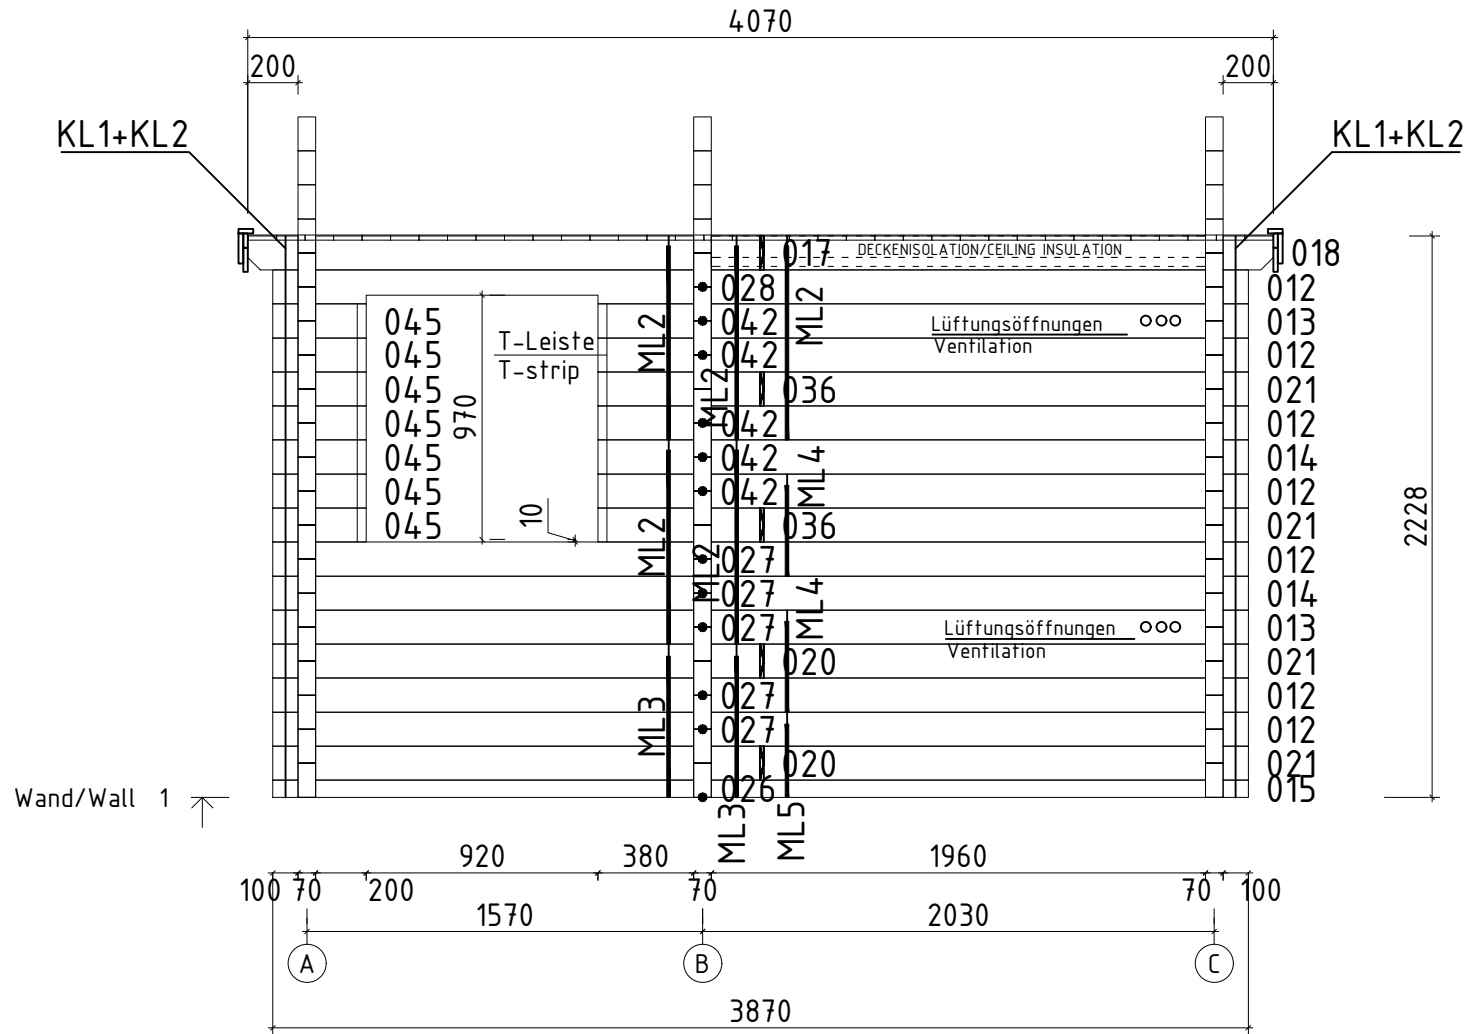












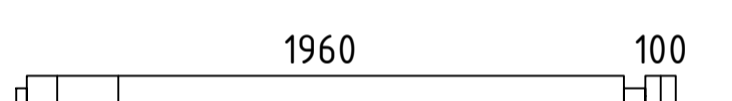
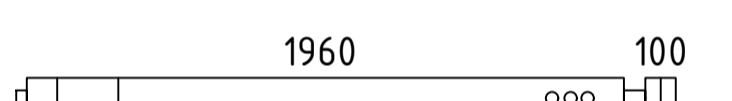
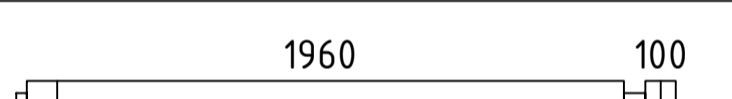
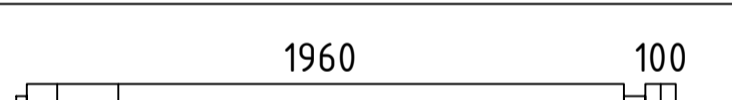
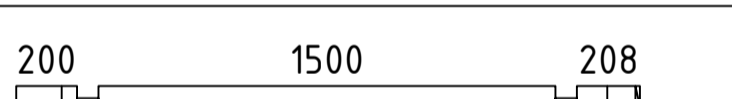
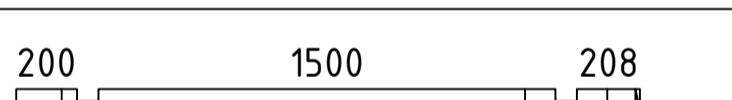
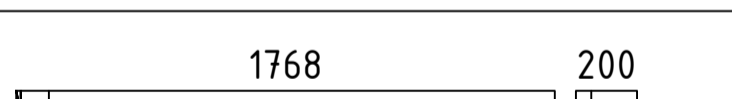
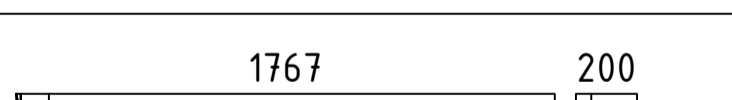
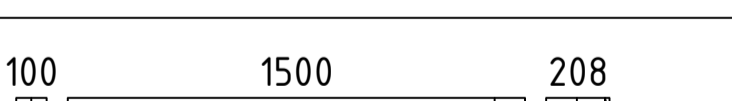
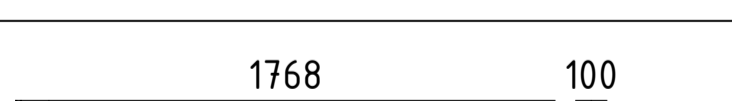
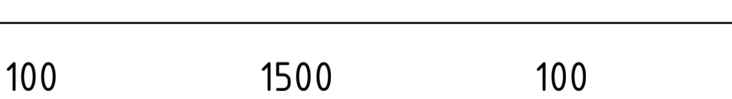
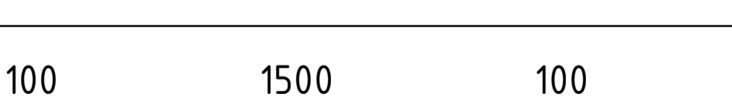
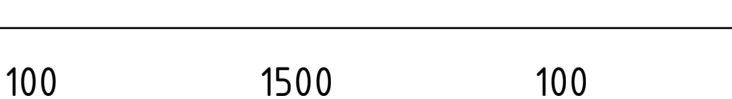
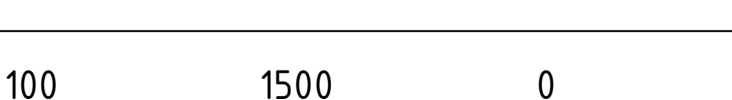
Name	Sauna Basel 387x230/70		
Zeichnung/Drawing	WAND/WALL 1		
Maßstab/Scale	1:30	Profil/Profile	7.0x13.5
Druck auf/ Print on	A4	Datum/Date	01.04.2021
















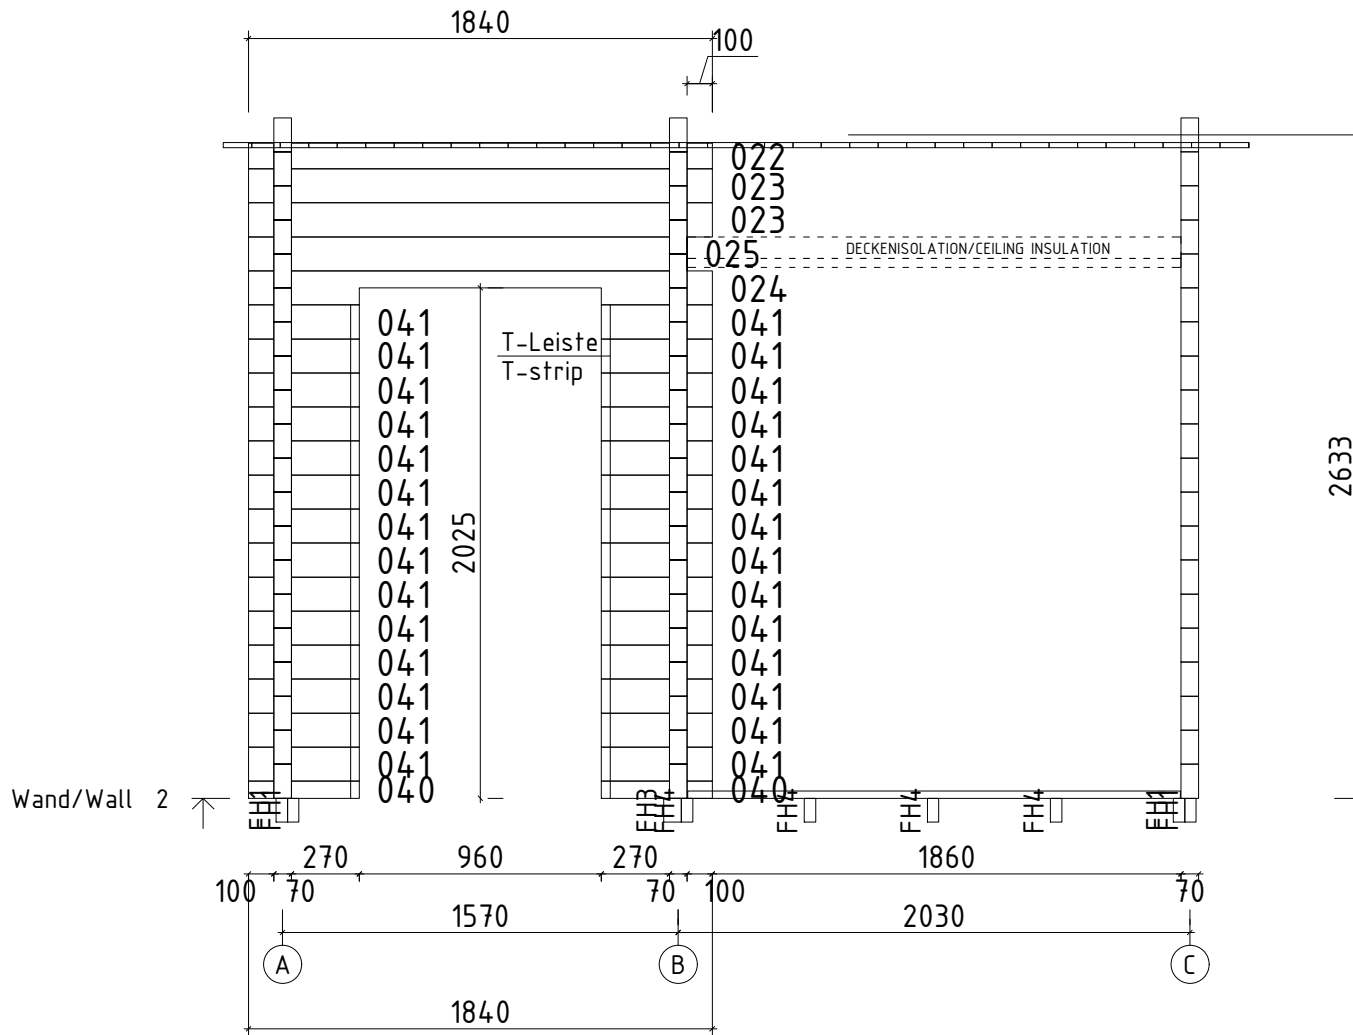

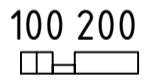
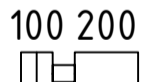
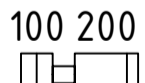
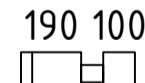
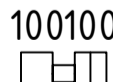


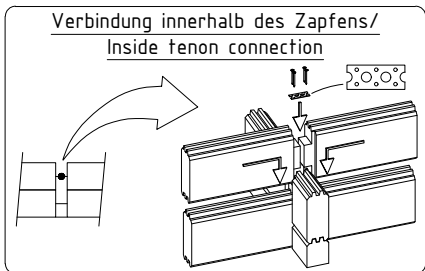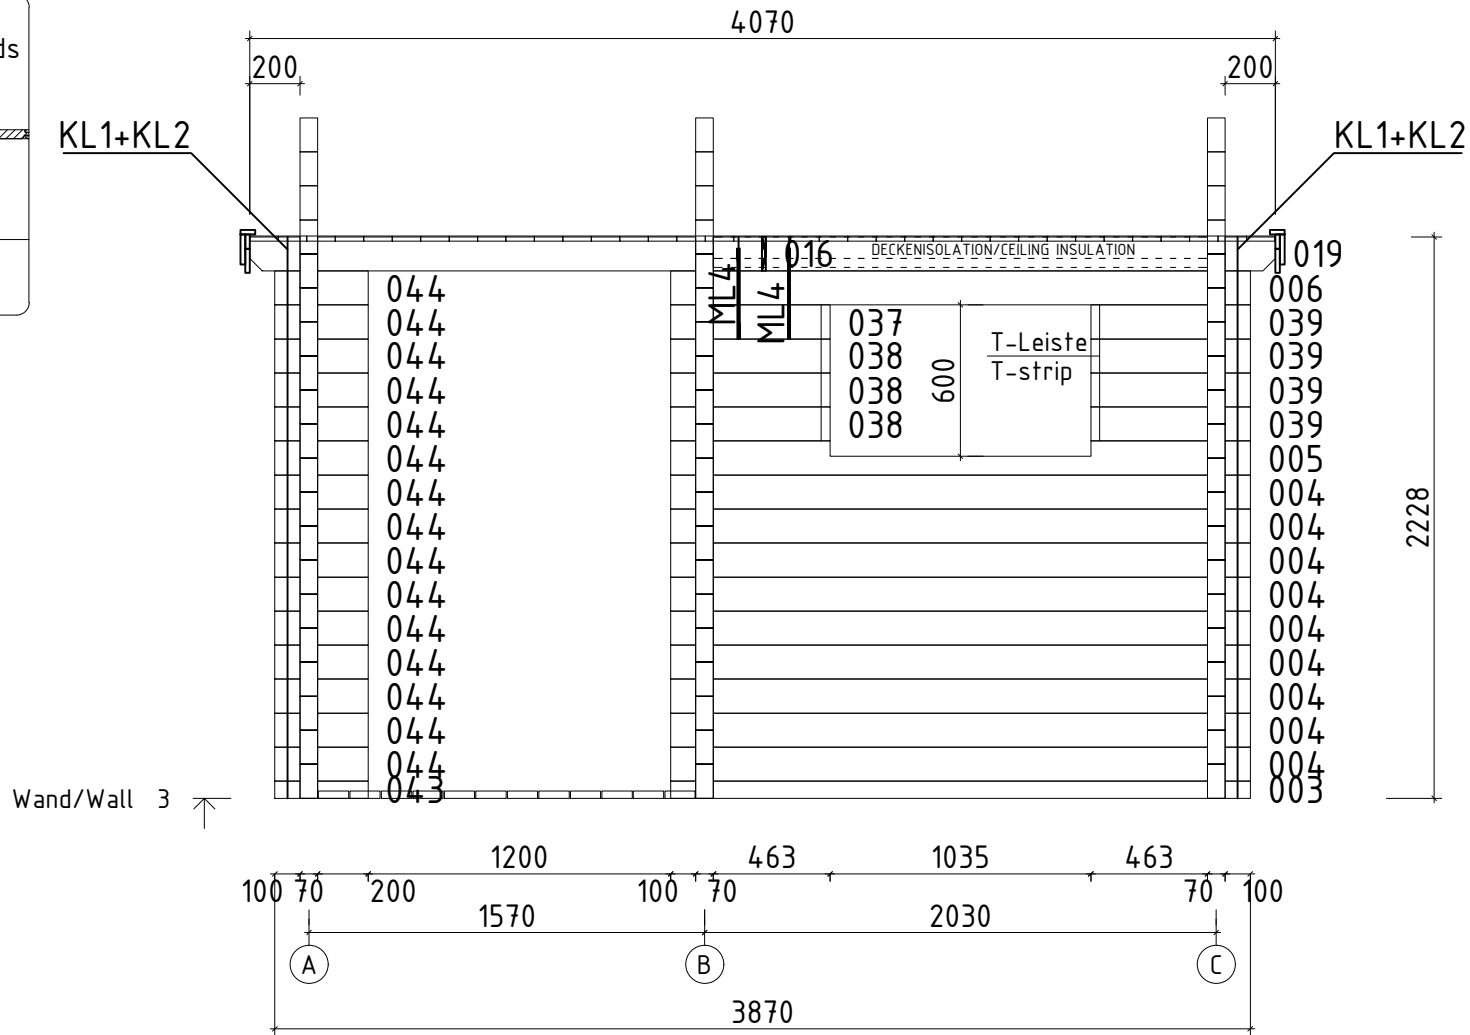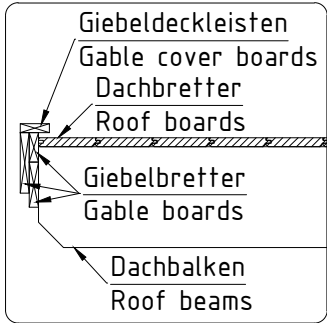






 
 



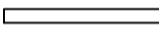
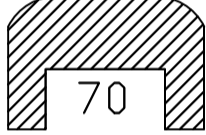

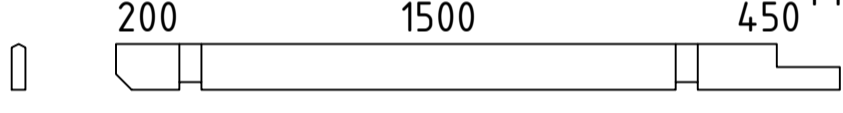
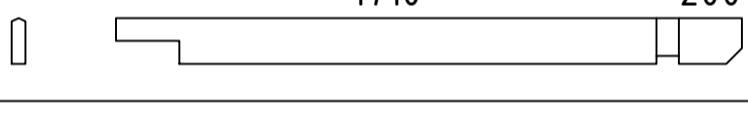
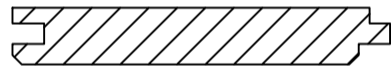
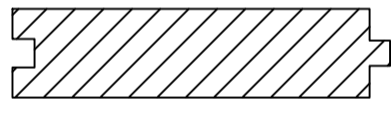

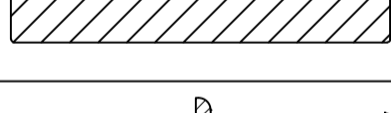


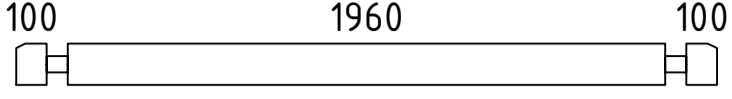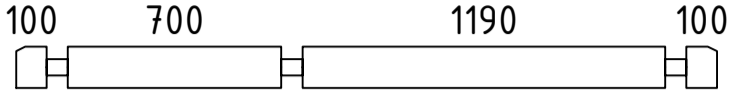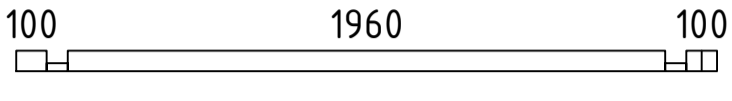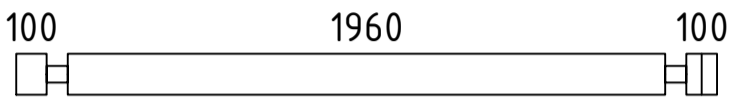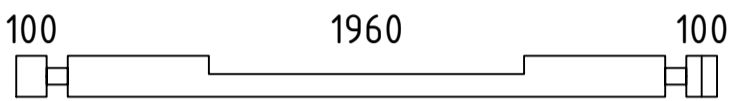
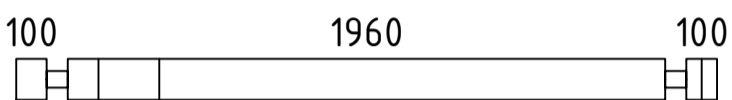
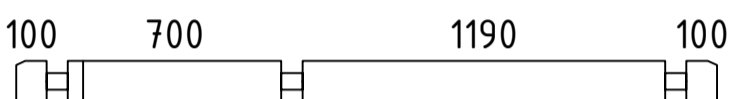
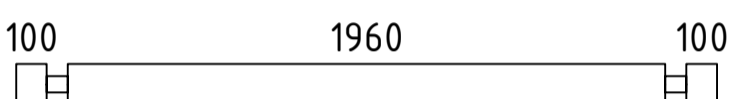
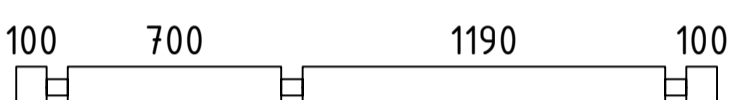
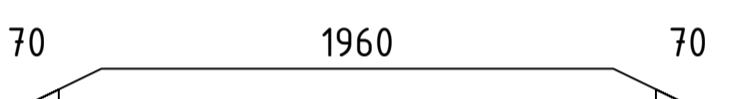
Name		Sauna Basel 387x230/70	
Zeichnung/Drawing		WAND/WALL 2	
Maßstab/Scale	1:30	Profil/Profile	7.0x13.5
Druck auf/ Print on	A4	Datum/Date	01.04.2021

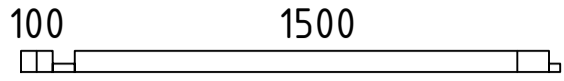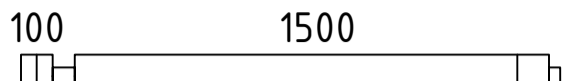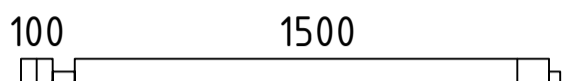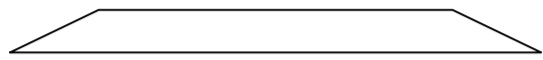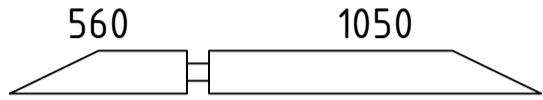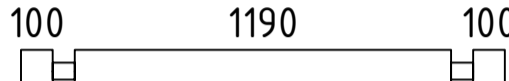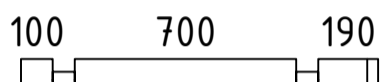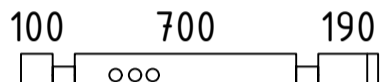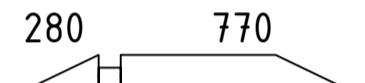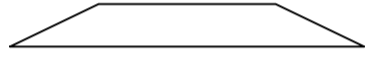
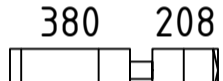
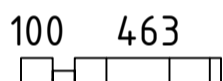
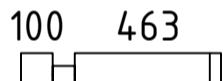
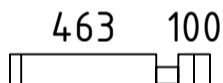
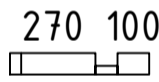
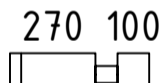


 

 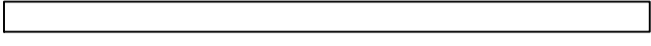 



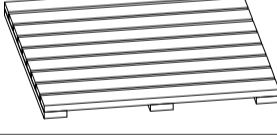
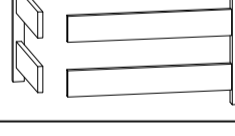
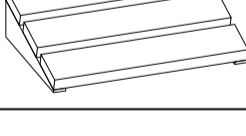
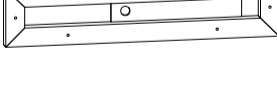


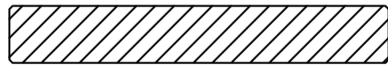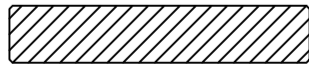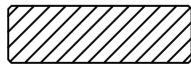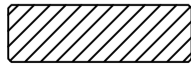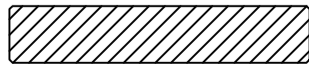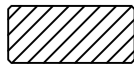

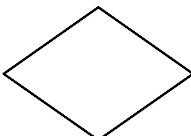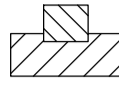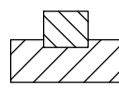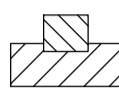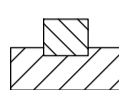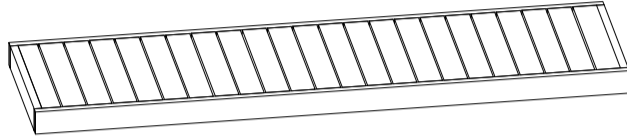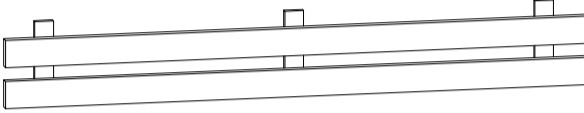


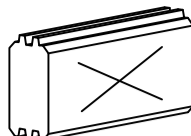
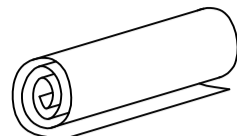
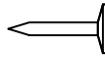
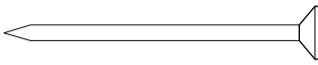
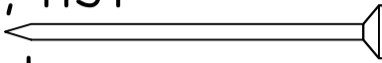
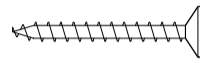
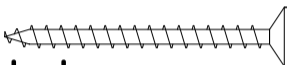
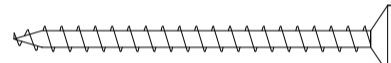
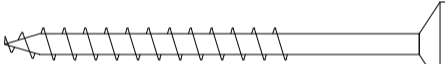
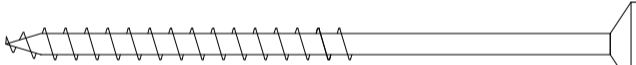
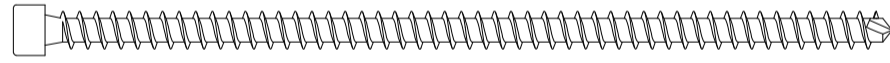
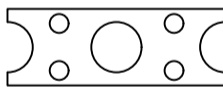
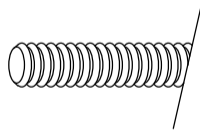
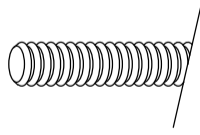
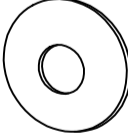
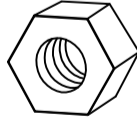
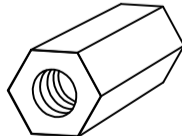
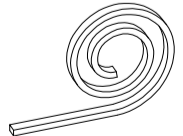
Name		Sauna Basel 387x230/70	
Zeichnung/Drawing		WAND/WALL 3	
Maßstab/Scale	1:30	Profil/Profile	7.0x13.5
Druck auf/Print on	A4	Datum/Date	01.04.2021





Pos	Teileliste/Specification Sauna Basel 387x230/70	Stck. Pcs.	Profil Profile (mm)	Länge Length (mm)
	Achtung! Die Giebelbohlen können teilweise schon vormontiert sein! Bitte beachten - diese erscheinen nicht ganz so wie in der Teileliste beschrieben.			
001		1	70x135	2300
002		1	70x135	2300
003		1	70x68	2300
004		9	70x135	2300
005		1	70x135	2300
006		1	70x135	2300
007		1	70x135	2300
008		15	70x135	2300
009		6	70x135	2300
010		1	70x135	2240
011		2	70x135	2240
012		7	70x135	2165
013		2	70x135	2165
014		2	70x135	2165
015		1	70x68	2165
016		1	70x135	2048
017		1	70x135	2048
018		1	70x135	2038
019		1	70x135	2037
020		2	70x135	1948
021		4	70x135	1938
022		1	70x101	1840
023		2	70x135	1840
024		1	70x135	1840
025		1	70x135	1740
Kood	Sauna Basel 387x230/70	Materjal	File	Leht 1/6

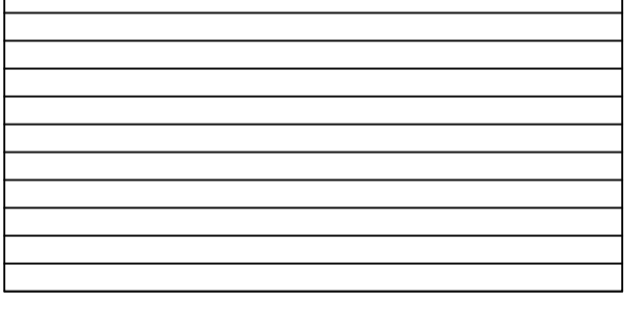Pos	Teileliste/Specification Sauna Basel 387x230/70	Stck. Pcs.	Profil Profile (mm)	Länge Length (mm)
026		1	70x68	1705
027		5	70x135	1705
028		1	70x135	1705
029		1	70x135	1680
030		2	70x135	1680
031		9	70x135	1530
032		14	70x135	1130
033		1	70x135	1130
034		2	70x135	1120
035		1	70x135	1120
036		2	70x135	658
037		1	70x135	633
038		3	70x135	633
039		4	70x135	633
040		2	70x68	440
041		28	70x135	440
042		5	70x135	415
043		1	70x68	370
044		15	70x135	370
045		7	70x135	370
046		15	70x135	360
047		9	70x135	270
048		4	70x124	258
049		2	70x124	188
FH3	FUNDAMENTHOLZ (imprägniert) - FOUNDATION BEAM (impregnated) 	1	70x95	1900


Pos	Teileliste/Specification Sauna Basel 387x230/70		Stck. Pcs.	Profil Profile (mm)	Länge Length (mm)	
FH10	FUNDAMENTHOLZ (imprägniert) - FOUNDATION BEAM (impregnated) 		1	70x95	1448	
FH6	FUNDAMENTHOLZ (imprägniert) - FOUNDATION BEAM (impregnated) 		2	45x95	2043	
FH1	FUNDAMENTHOLZ (imprägniert) - FOUNDATION BEAM (impregnated) 		4	45x95	1990	
FH8	FUNDAMENTHOLZ (imprägniert) - FOUNDATION BEAM (impregnated) 		2	45x95	1953	
FH4	FUNDAMENTHOLZ (imprägniert) - FOUNDATION BEAM (impregnated) 		4	45x95	1900	
FH5	FUNDAMENTHOLZ (imprägniert) - FOUNDATION BEAM (impregnated) 		2	45x95	1608	
FH7	FUNDAMENTHOLZ (imprägniert) - FOUNDATION BEAM (impregnated) 		2	45x95	1518	
FH9	FUNDAMENTHOLZ (imprägniert) - FOUNDATION BEAM (impregnated) 		2	45x95	1448	
FH2	FUNDAMENTHOLZ (imprägniert) - FOUNDATION BEAM (impregnated) 		2	45x95	1138	
HL1	HANDLAUF - HANDRAIL 		1	94x44	500	
HS1	HOLZSCHWELLE - THRESHOLD  (unter der Saunatür - under Sauna door)		✓	1	75x28	750
PF1	PFETTEN - PURLINS 		1	44x145	2290	
PF2	PFETTEN - PURLINS 		1	44x145	1980	
	DACHBRETTER - ROOF BOARDS		74+1	113x18	1390	
	FUSSBODENBRETTER - FLOOR BOARDS		18+1	113x28	1955	
	FUSSBODENBRETTER - FLOOR BOARDS		11	113x28	1495	
	TERRASSENBRETTER (imprägniert) - TERRACE BOARDS (impregnated)		12+1	120x28	765	
	FUSSBODENLEISTEN - FLOOR STRIPS		✓	14x55	15,0 lfm/rm	
	DECKENLEISTEN - CEILING STRIPS		✓	15x28	22,0 lfm/rm	
G02-1	GIEBELBRETTER - GABLE BOARDS 18x120	 25,7° ✓	4	18x120	1468	
G01-1	GIEBELBRETTER - GABLE BOARDS 18x95	 25,7° ✓	4	18x95	1468	
G06-1	GIEBELDECKLEISTEN - GABLE COVER STRIPS 18x58	 ✓	4	18x58	1468	
G08-1	GIEBELLEISTEN - GABLE STRIPS 18x58	 25,7° ✓	4	18x58	1468	
T01-1	TRAUFBRETTER - EAVES BOARDS 18x95		4	18x95	2035	
T06-1	TRAUFELEISTEN - EAVES STRIPS 18x40	 ✓		18x40	9,0 lfm/rm	
Kood	Sauna Basel 387x230/70	Materjal	File	Sauna Basel 387x230-70.dwg	geht 3/6	

Pos	Teileliste/Specification Sauna Basel 387x230/70		Stck. Pcs.	Profil Profile (mm)	Länge Length (mm)
GS	GIEBELSEGMENT - GABLE DIAMOND 		2		
TL70-1	T-LEISTEN - T-STRIPS 70 		2	45x70	490
TL70-2	T-LEISTEN - T-STRIPS 70 		2	45x70	895
TL70-3	T-LEISTEN - T-STRIPS 70 		2	45x70	1908
TL70-4	T-LEISTEN - T-STRIPS 70 		2	45x70	1975
SA01-1	SAUNA- Saunabank - Sauna bench 60cm		2	600x90	1955
SA16-1	SAUNA- Bänke Zwischenstück - Benches spacer		1	40x300	1955
SA15-1	SAUNA- Rücklehne - Backrest		1	40x250	1860
SA11-1	SAUNA- Stützpfeiler für Saunabänke - Support posts for sauna benches	 ✓	1	44x65	500
SA11-2	SAUNA- Stützpfeiler für Saunabänke - Support posts for sauna benches	 ✓	1	44x65	1000
SA10-1	SAUNA- Trägleiste für Saunabänke - Carrier strip for sauna benches	 ✓	2	30x40	600
SA10-2	SAUNA- Trägleiste für Saunabänke - Carrier strip for sauna benches	 ✓	2	30x40	1200
SA20-1	SAUNA- Trägleiste für Deckenisolation - Carrier strip for ceiling isolation	 ✓	4	35x35	2000
	Deckenisolation / Ceiling insulation 		2 Elemente	ca 1950x975	
SA37	SAUNA- Bodenrost - Slatted floor mat		1		
SA30	SAUNA- Heizung Umbau - Heater cover (set 1)		1		
SA35	SAUNA- Kopfstütze - Headrest		1		
SA36	SAUNA- Luftschieber - Air slide		3		
ML1	Metallstange - Metal bar		1	D10	1310
ML2	Metallstange - Metal bar		5	D10	770
ML3	Metallstange - Metal bar		2	D10	560
ML4	Metallstange - Metal bar		4	D10	360
ML5	Metallstange - Metal bar		1	D10	290
Kood	Sauna Basel 387x230/70	Materjal	File		Leht 4/6

Pos	Teileliste/Specification Sauna Basel 387x230/70		Stck. Pcs.	Profil Profile (mm)	Länge Length (mm)
SH	SCHLAGHÖLZER - MOUNTING PIECES		3		
KP-1	DACHPAPPE - ROOFING FELT		✓	4,1m-4st.	16,4 lfm/rm
NG01	DACHPAPPNÄGEL - ROOFING NAILS 2.8x15		230		
NG04	NÄGEL - NAILS 2.5x50	Dachbretter - Roof boards 	328		
NG05	NÄGEL - NAILS 2.5x60	Fussbodenbretter - Floor boards, HS1 Terrassenbretter - Terrace boards 	343		
SR32	Schrauben - Screws 3.0x30	Deckenleisten - Ceiling strips Fussbodenleiste - Floor strips Traufenleiste - Eaves strips Luftschieber - Air slide Bänke Zwischenstück - Benches spacer 	116		
SR37	Schrauben - Screws 3.5x45	Giebelbretter - Gable boards Giebeldeckleiste - Gable cover strips Giebelsegment - Gable diamond Traufenbretter - Eaves boards Verbindungsstreifen - Connecting strips Heizung Umbau - Heater cover Handlauf - Handrail Tür/Fensterleisten - Door/window strips 	235		
SR44	Schrauben - Screws 4.0x60	Rücklehne - Backrest  Trägleiste für Deckenisolation - Carrier strip for ceiling... Trägleiste für Saunabänke - Carrier strip for sauna benches...	54		
SR55	Schrauben - Screws 5.0x70	Stützpfeiler für Saunabänke - Support posts for sauna.. 	6		
SR57	Schrauben - Screws 5.0x100	Fundamenthölzer - Foundation beams 	88		
SR62	Schrauben - Screws 6.0x140 (ASSY für Pfetten - for purlins)		2		
VS	Verbindungsstreifen für verbinden der Wandbohlen - Connecting strip for connecting the wall parts		12		
KL1	Gewindestange - Threaded Rod M8		4		2000
KL2	Gewindestange - Threaded Rod M8		4		258
	Mutter - nut M8 U-Scheibe - washer Ø25	 	8		
	Befestigungsmutter - fixing nut M8		4		
SA2 5-1	SAUNA- Dichtungsband für Deckenisolationselemente - Seal for ceiling insulation elements	 ✓			8,0 lfm/rm
Kood	Sauna Basel 387x230/70	Materjal	File	Leht	5/6

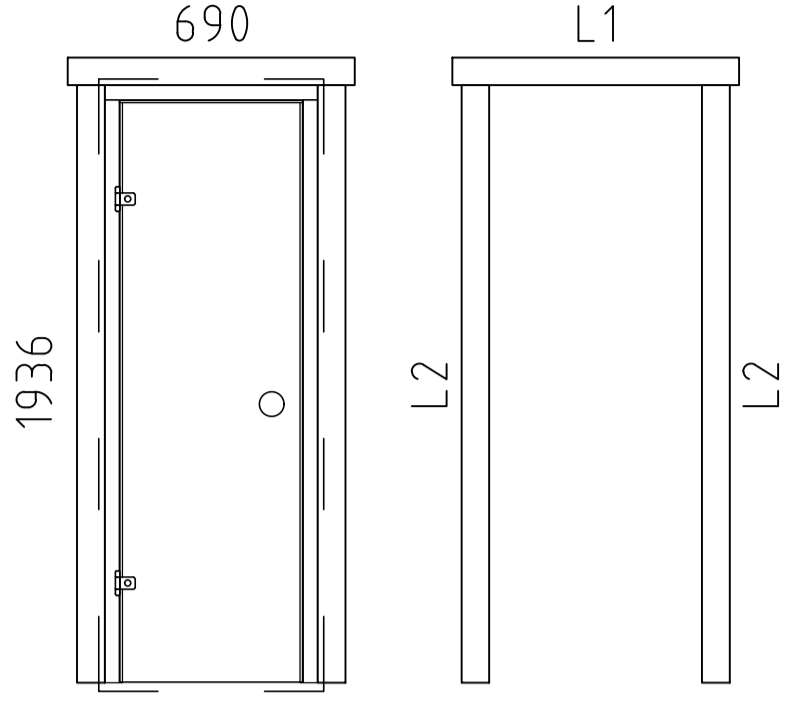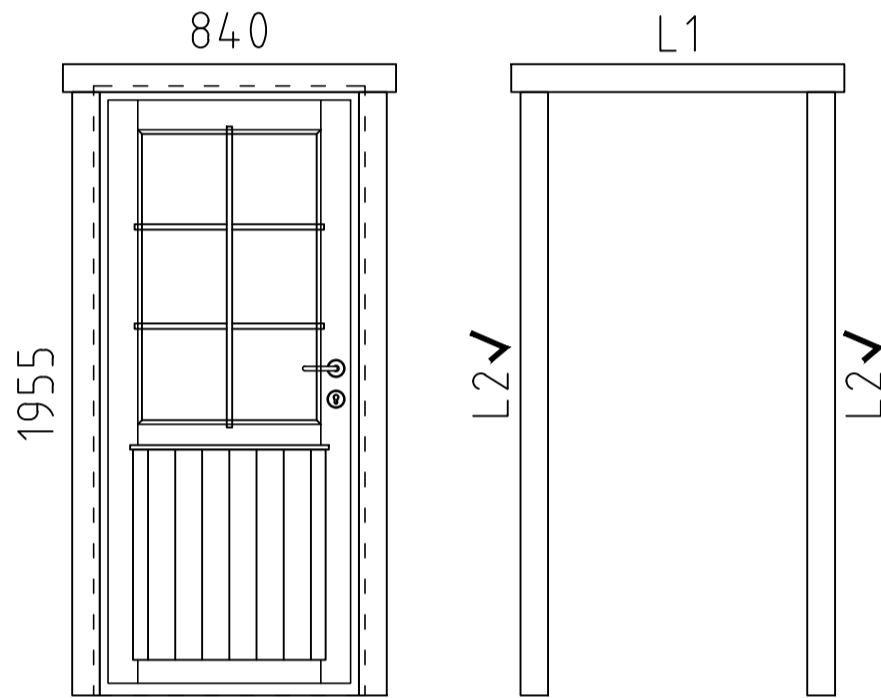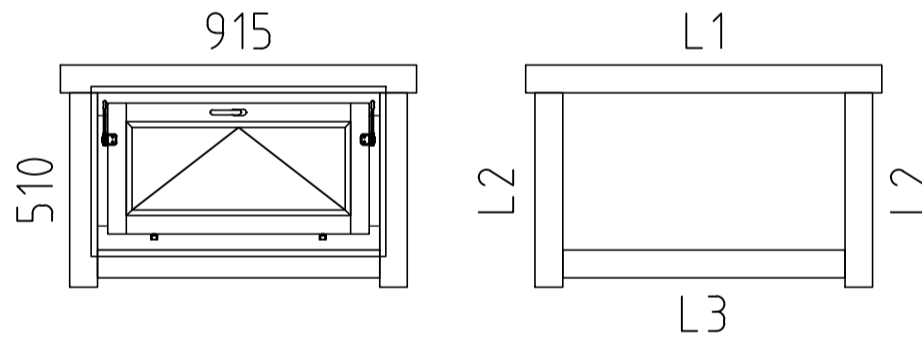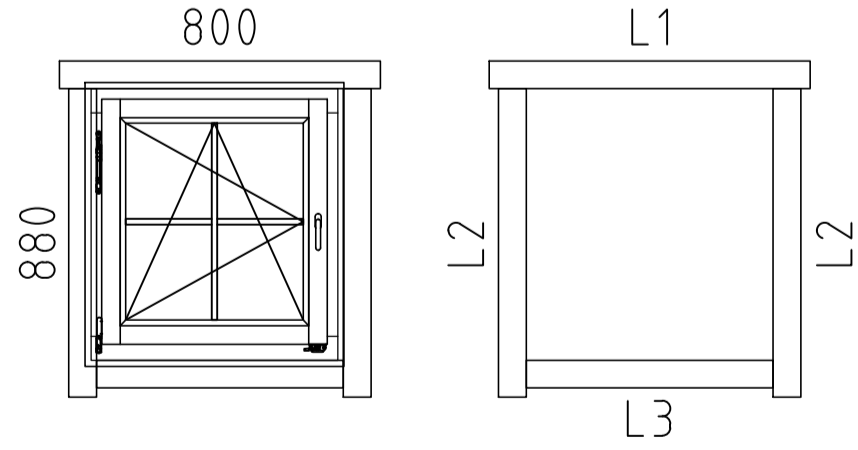Pos	Teileliste/Specification Sauna Basel 387x230/70	Stck. Pcs.	Profil Profile (mm)	Länge Length (mm)
	<p>TÜR/DOOR <u>Q0</u> D0-L70L-0XT-06901936</p>  <p>LR/D930-LT</p> <p>L1 18x90 L=930mm 2 Stck./Pcs. L2 18x90 L=1935mm 4 Stck./Pcs. ✓</p> <p>DIN links; left handed</p>	1		
	<p>TÜR/DOOR <u>Q5</u> D5-S70L-56C-08401955</p>  <p>U1-SH (196)/D101-LC</p> <p>L1 18x90 L=1080mm 2x L2 18x90 L=1955mm 4x ✓</p> <p>DIN links; left handed</p>	1		
	<p>FENSTER/WINDOW <u>Q5</u> W5-S70K-0XT-09150510</p>  <p>RA68-15K/W106-KT</p> <p>L1 18x90 L=1155mm 2 Stck./Pcs. L2 18x90 L=630mm 4 Stck./Pcs. L3 18x90 L=915mm 2 Stck./Pcs. ✓</p>	1		
	<p>FENSTER/WINDOW <u>Q5</u> W5-S70V-04C-08000880</p>  <p>RA68-2/W116-VC</p> <p>L1 18x90 L=1040mm 2 Stck./Pcs. L2 18x90 L=1000mm 4 Stck./Pcs. L3 18x90 L=800mm 2 Stck./Pcs. ✓</p>	1		
	<p>✓ - Bitte selber anpassen (falls nötig)! / Cut into length on site (if needed)!</p>			

Montageanleitung für T-Leisten / Installing the door and window supports / Tenderliistu paigaldusjuhend.

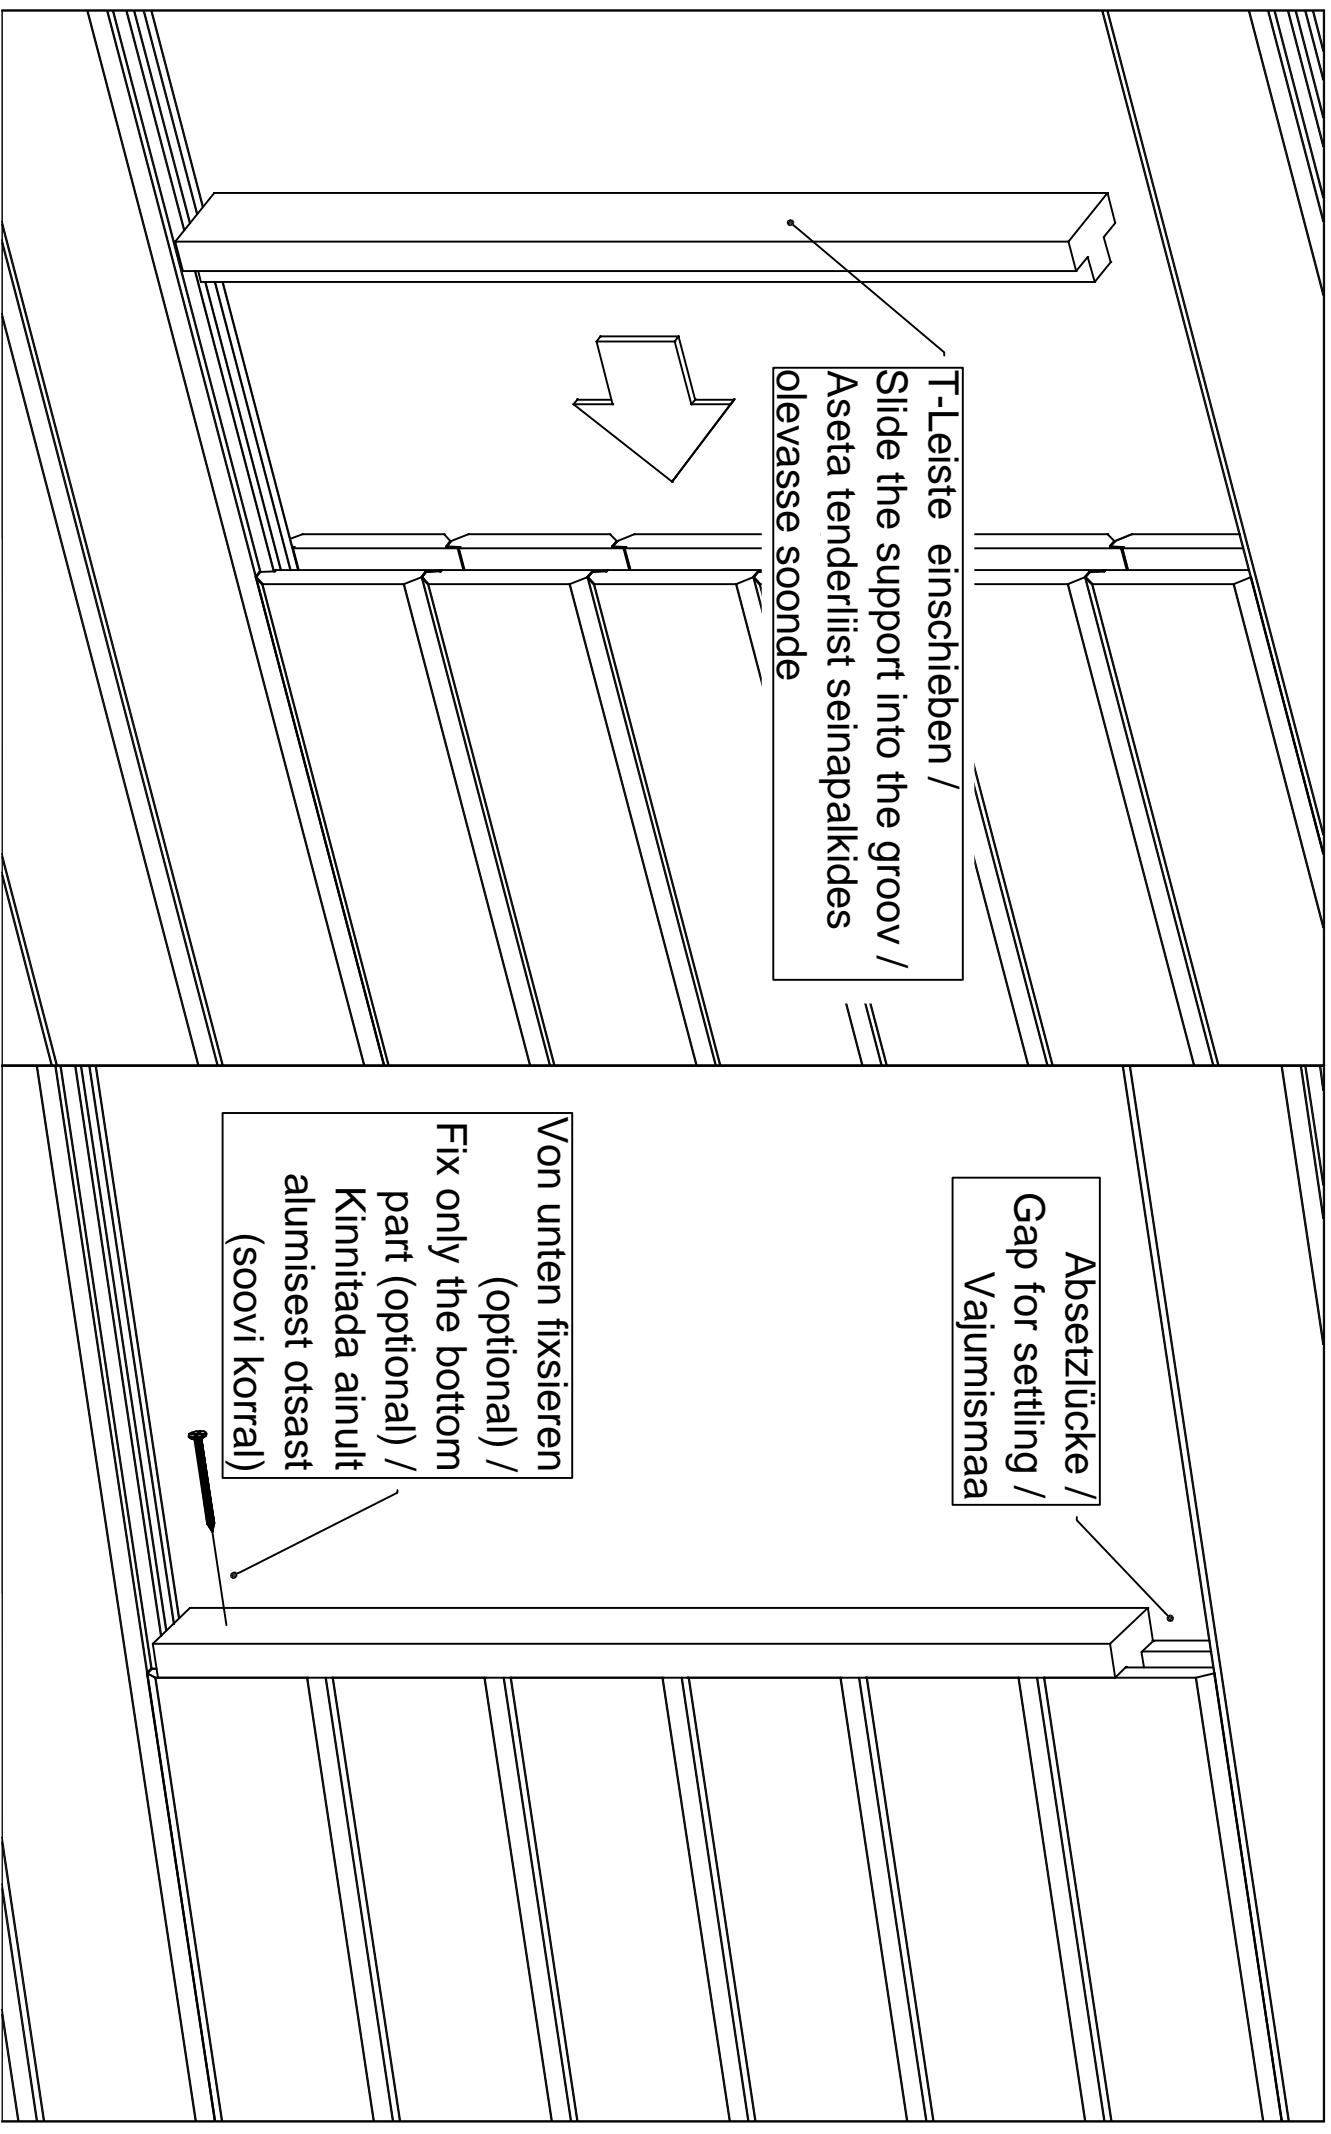

Aken	Q4-Q6	-	paigaldusjuhis
Window	Q4-Q6	-	assembly instructions
Fenster	Q4-Q6	-	Montageanleitung

5-10mm

3.5x45

Lõika mõõtu
Cut to length
Absägen
- 10mm / -20mm

NB!

3.5x45

1



- *Silikooni tiip
- *Silicon stripe
- *Silikon Streifen

2



- *Pleki positsioon
- *Window sill position
- *Fensterbank position

3



- *Silikooni tiip
- *Silicon stripe
- *Silikon Streifen

1




- *Silikooni tiip
- *Silicon stripe
- *Silikon Streifen

2


4,2x16

F

F

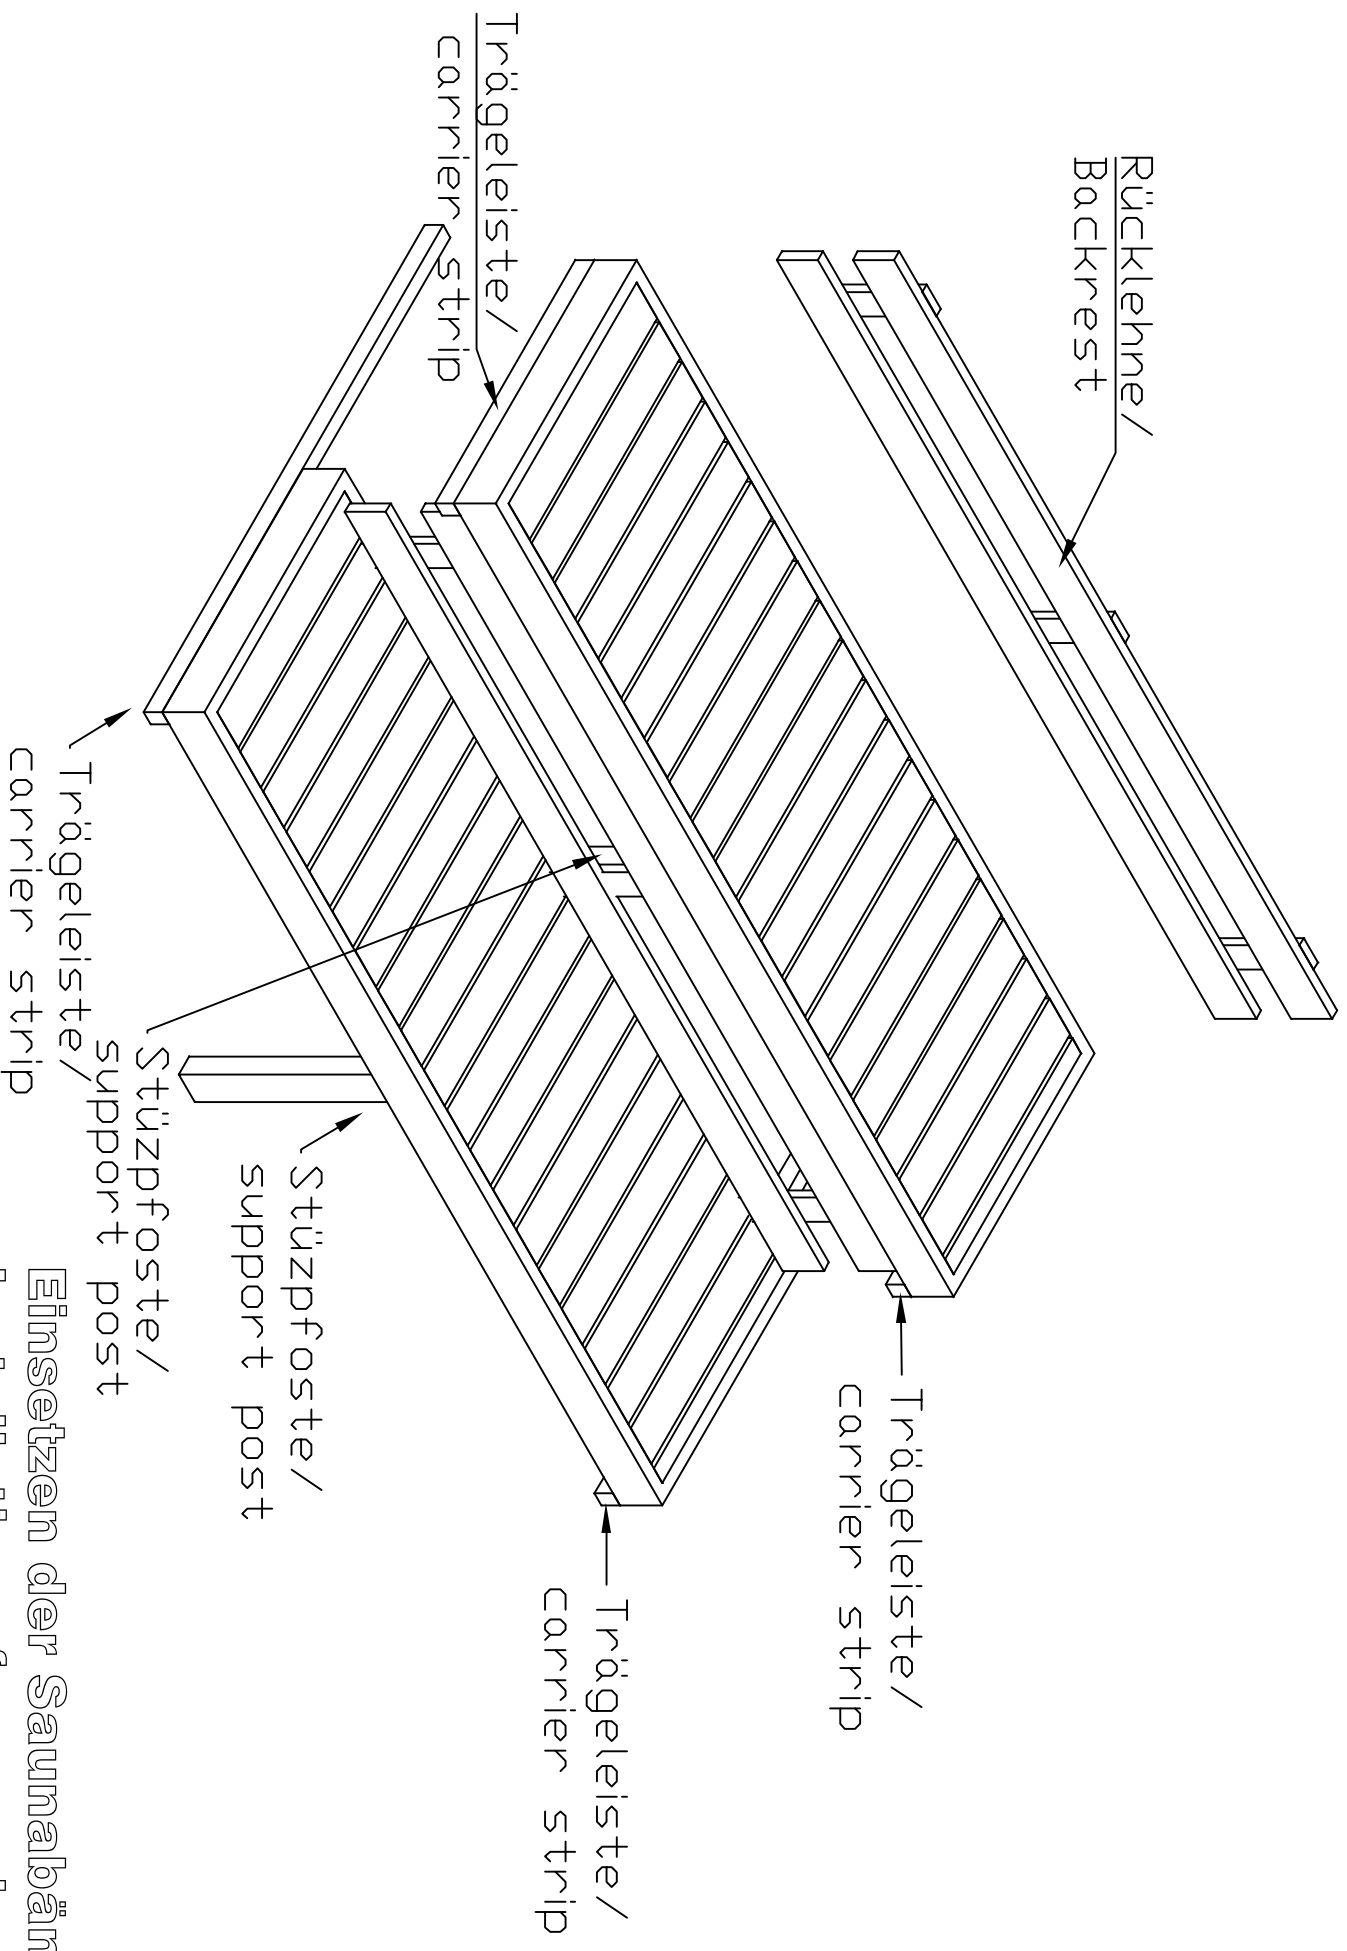


Einsetzen der Saunabänke /
Installation of sauna benches

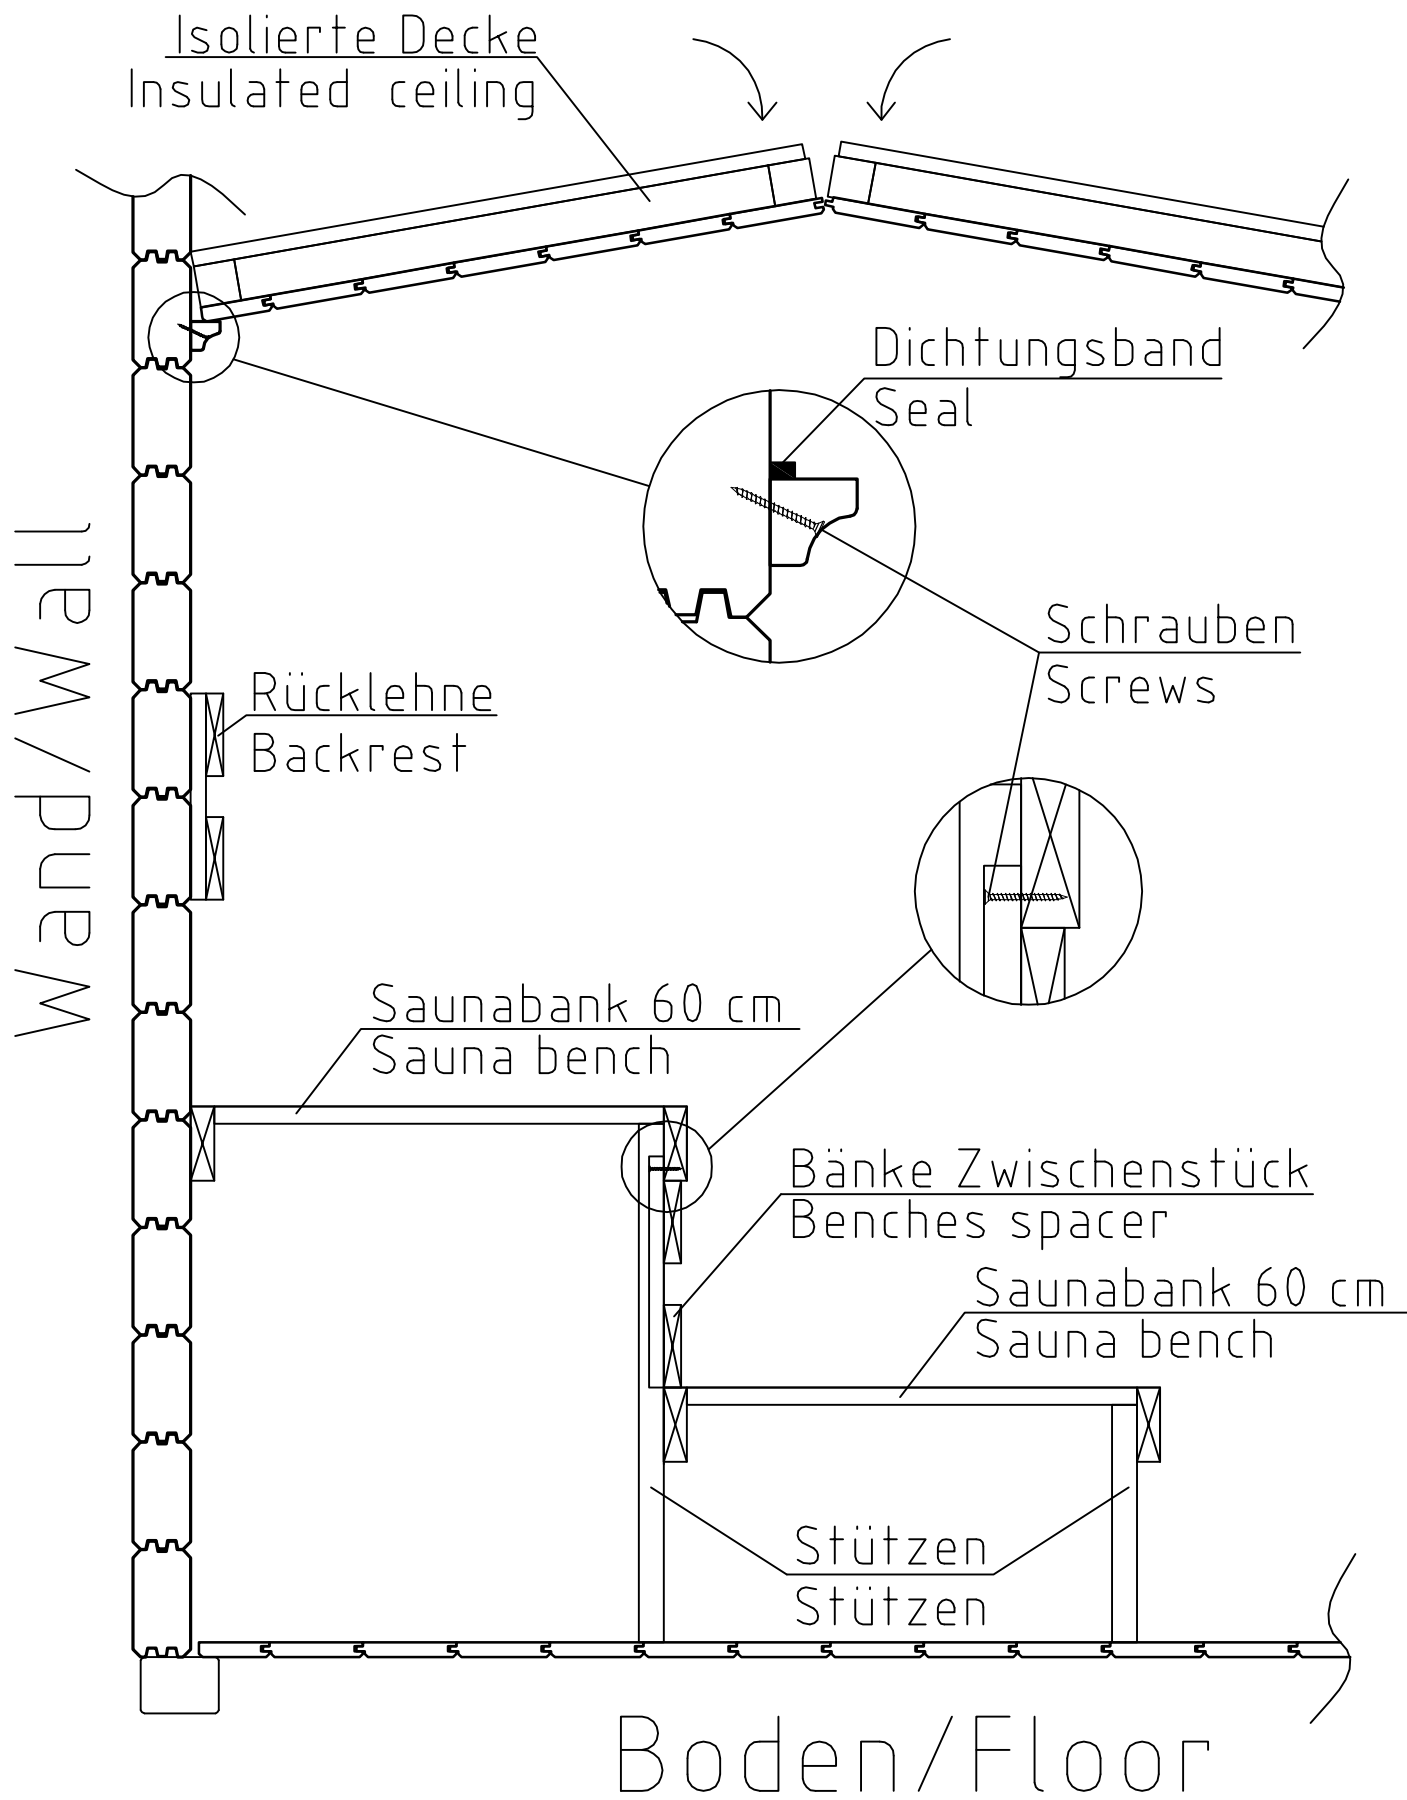

Montage Bänke und Zwischen Decke/
Installation of sauna furniture


Schnitt/ Section



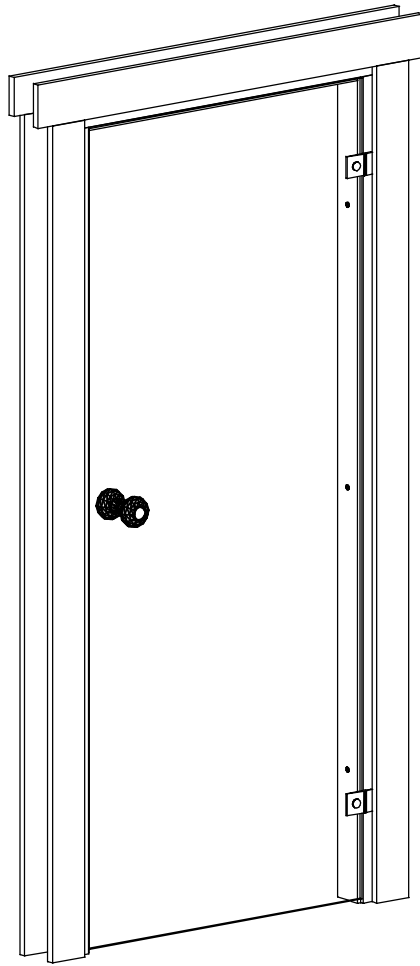


18x90 Blendleisten/
cover strips/piirdeliistud



Rahmenleisten
20x Wandstärke/
frame extensions
20x wall thickness/
laiendusliist
20x seinä paksus

18x90 Blendleisten/
cover strips/piirdeliistud

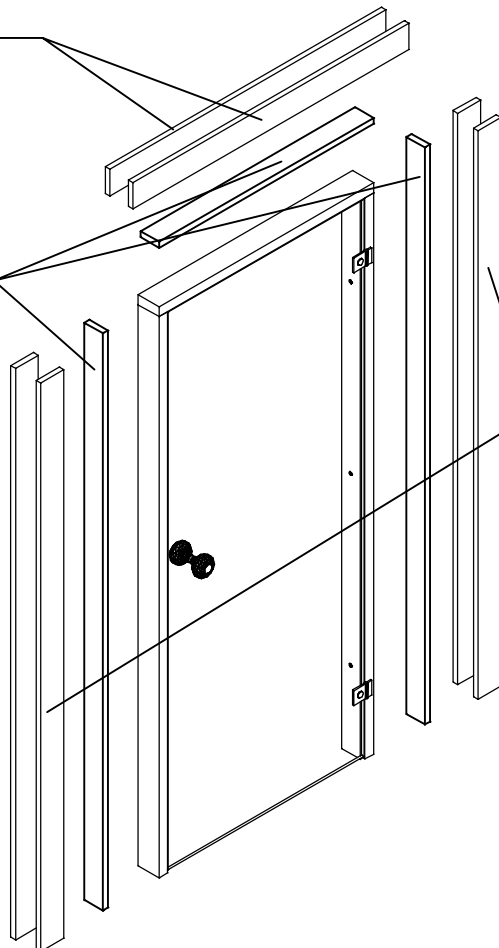

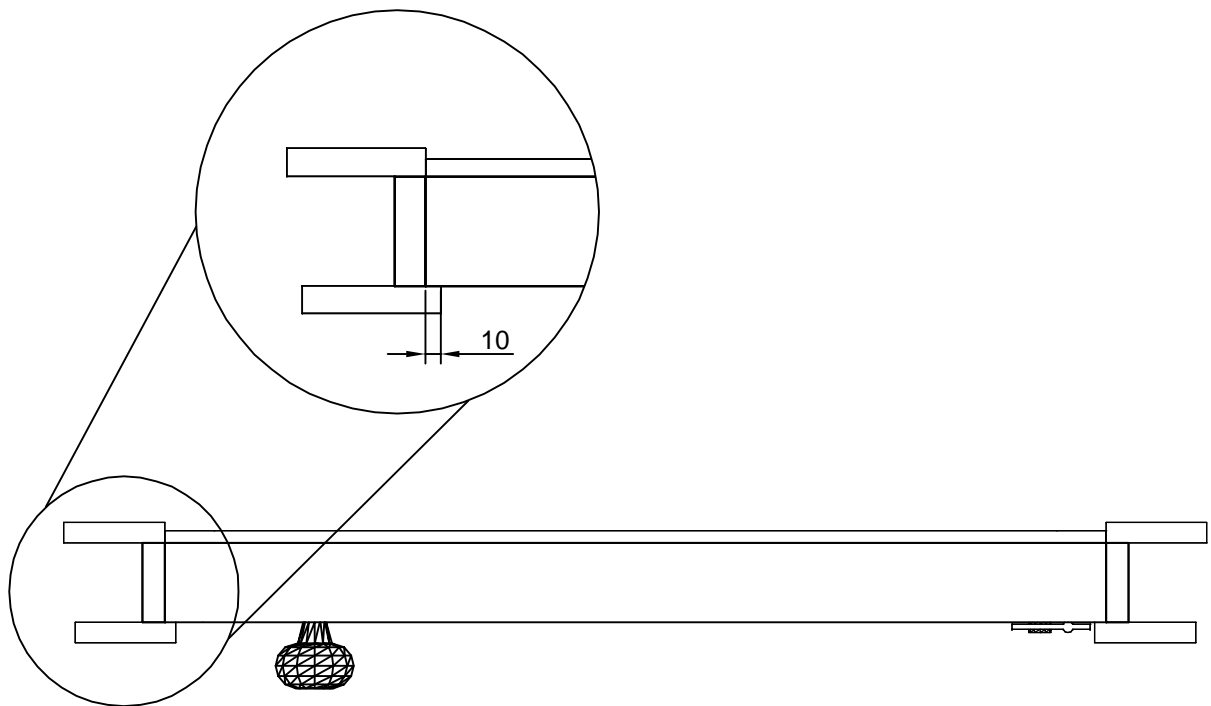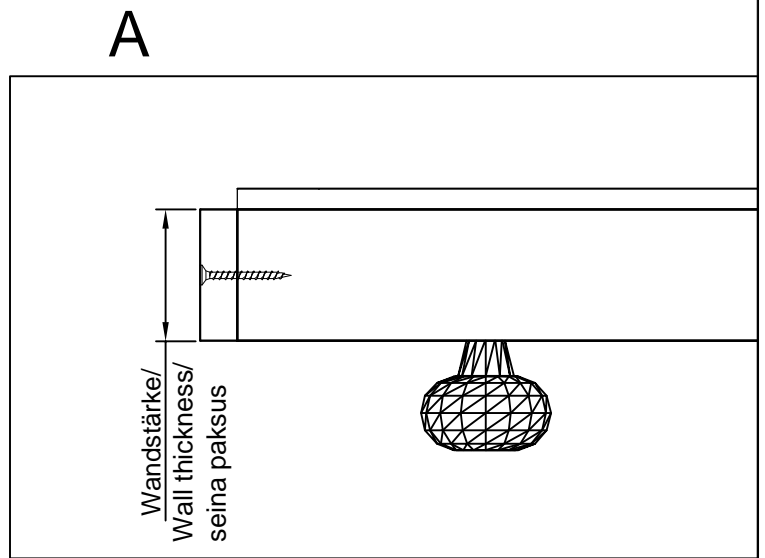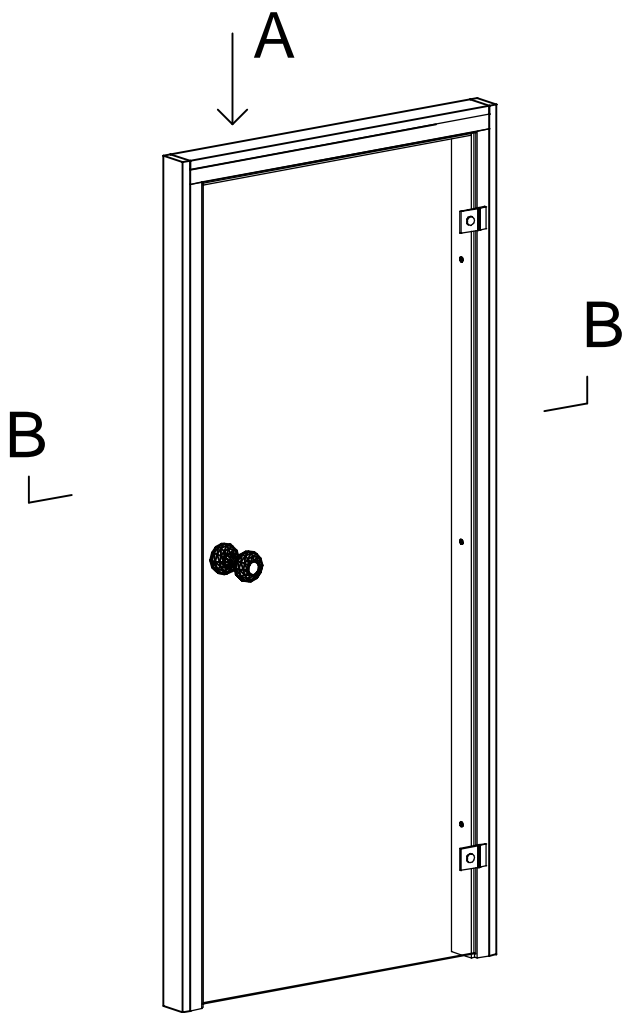

B-B

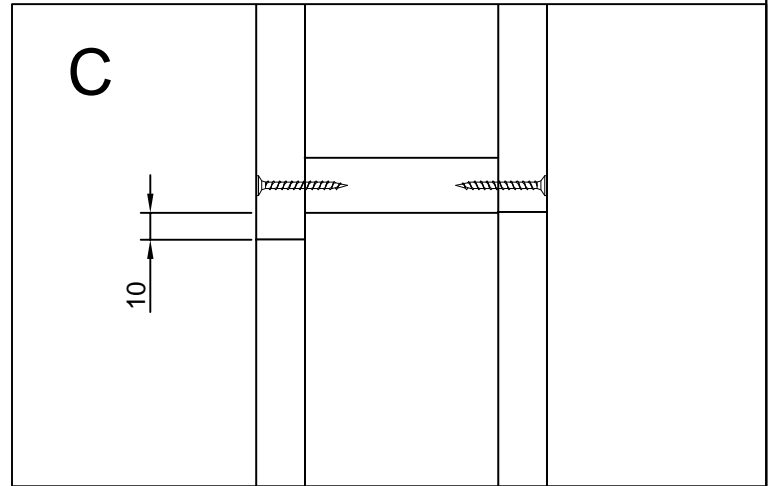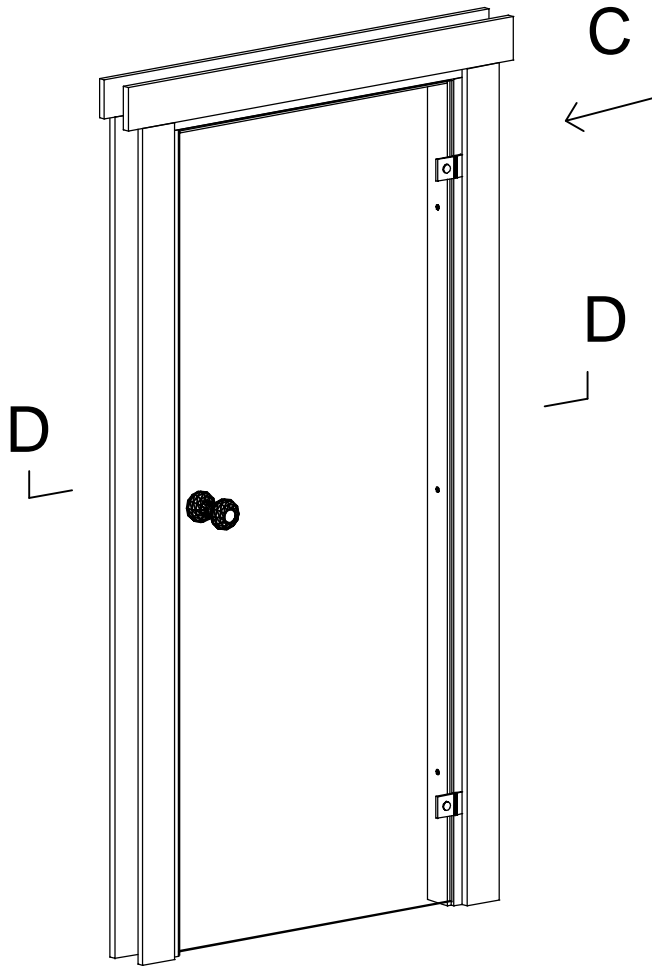

D-D

