

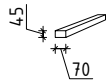
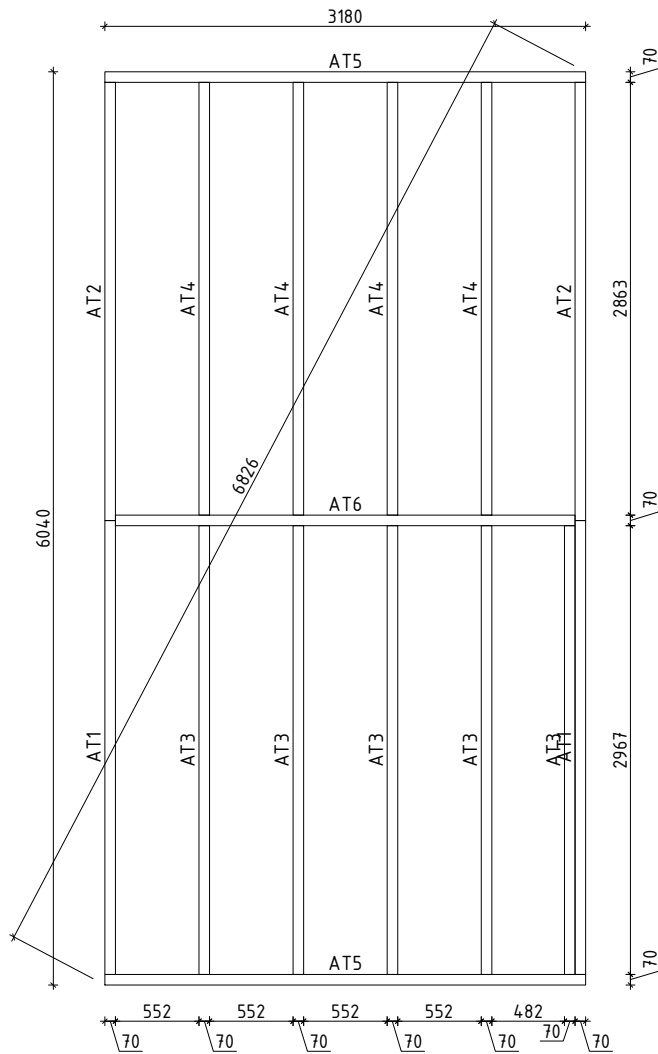

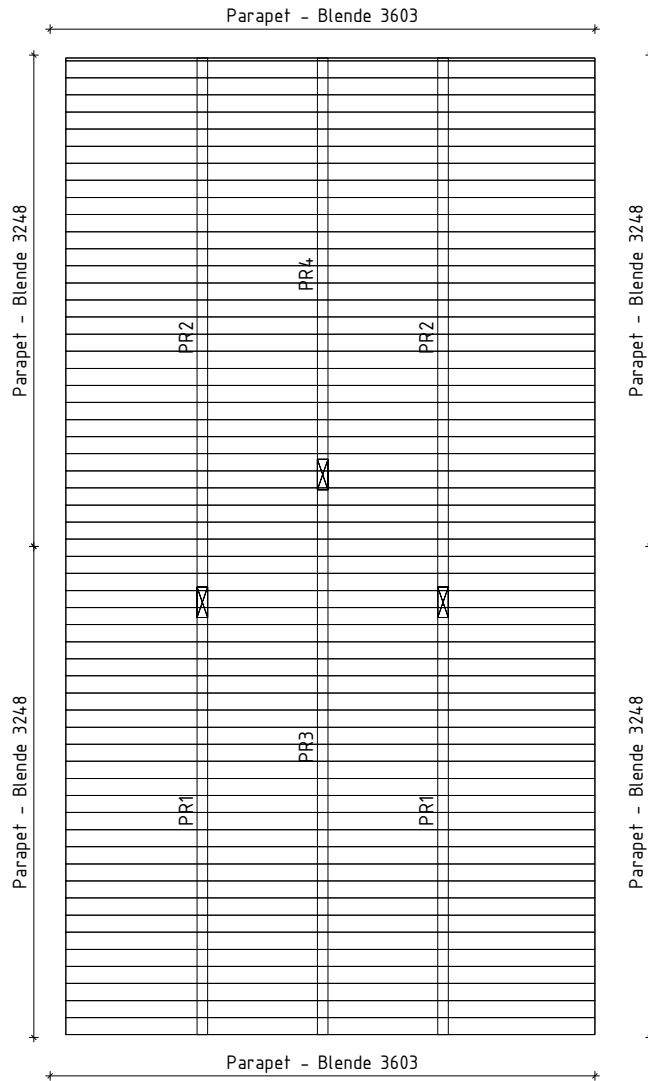
 www.hansa24.com	Name	Aurora 340x626 44	SKU	G0384
	Drawing/Zeichnung	3D		Format
	Profile/Profil	4.4x13.5	Scale/Maßstab	Date

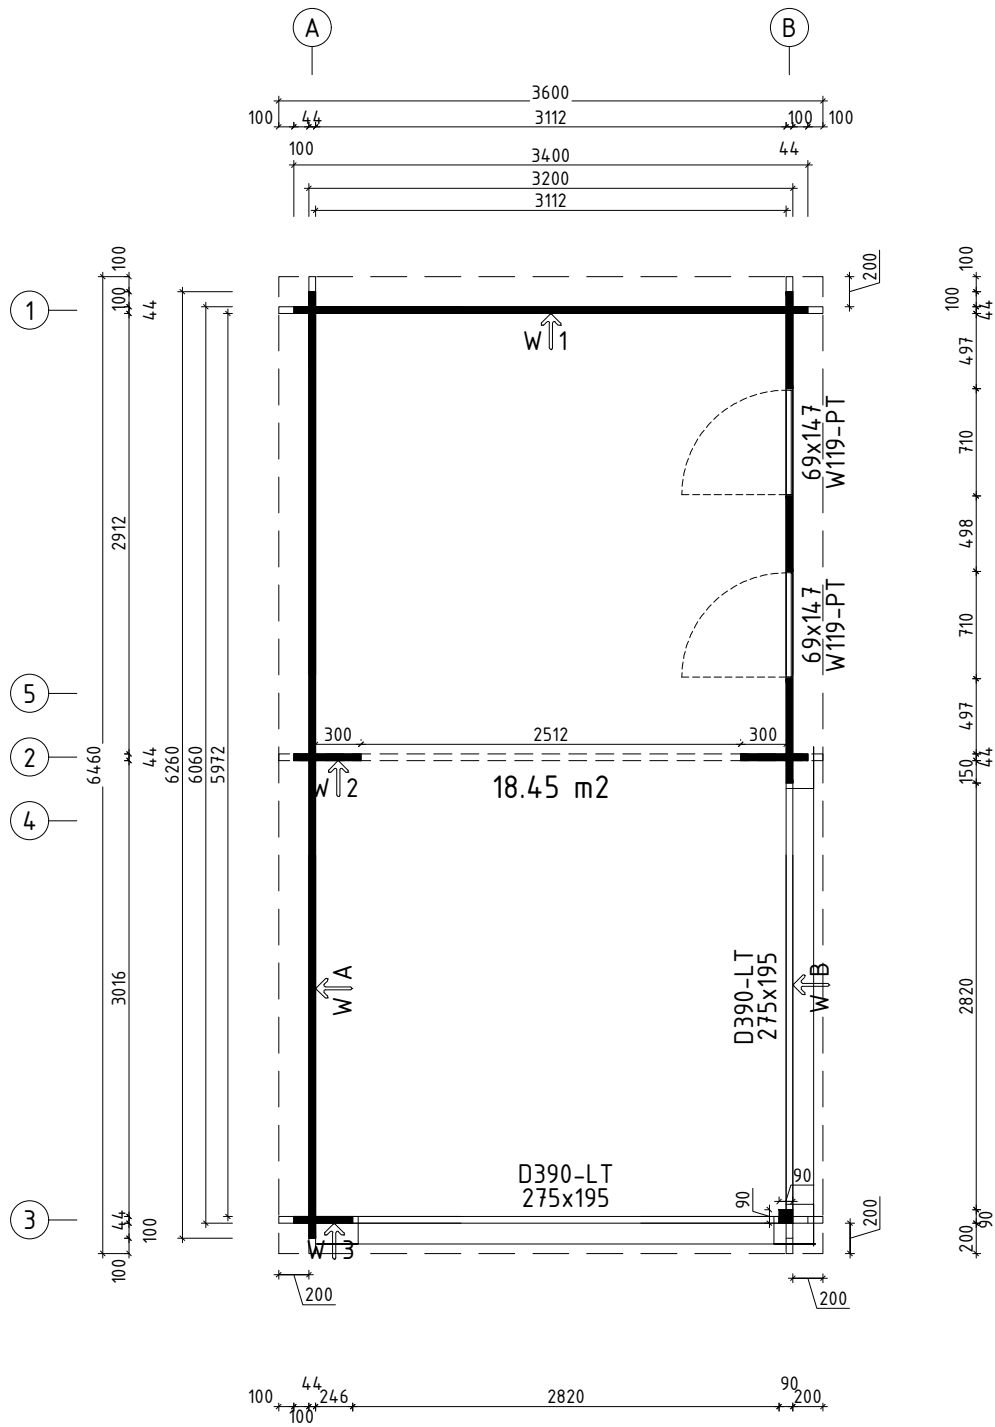


 www.hansa24.com	Name Aurora 340x626 44		SKU G0384
	Drawing/Zeichnung Plan_Grundplan		Format A4
	Profile/Profil 4.4x13.5	Scale/Maßstab 1:50	Date 04.06.2024














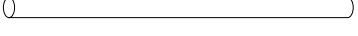










 www.hansa24.com	Name		Aurora 340x626 44		SKU	G0384
	Drawing/Zeichnung		Foundation plan_Lagerholzplan		Format	A4
	Profile/Profil	4.4x13.5	Scale/Maßstab	1:50	Date	04.06.2024



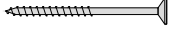

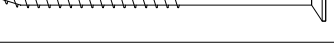
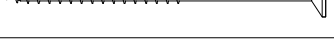
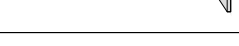


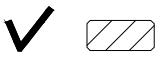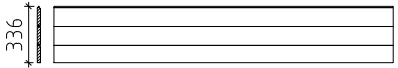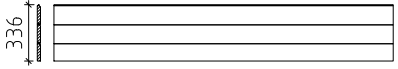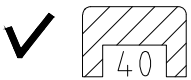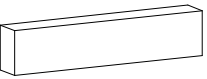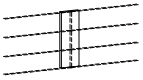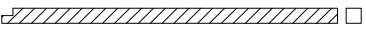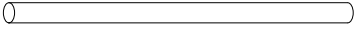



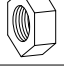


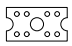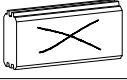

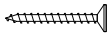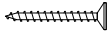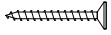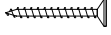

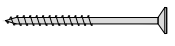
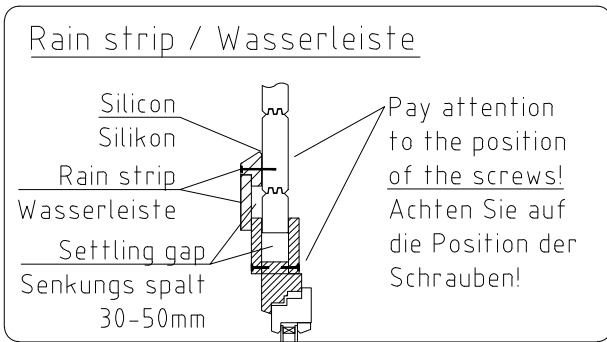
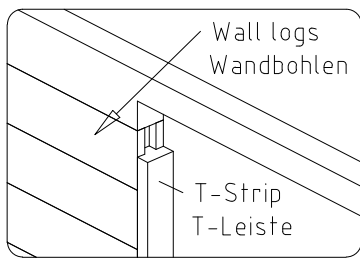
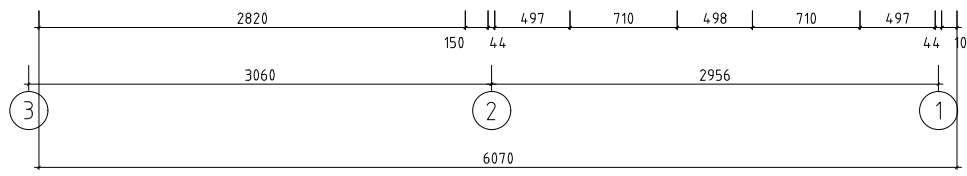
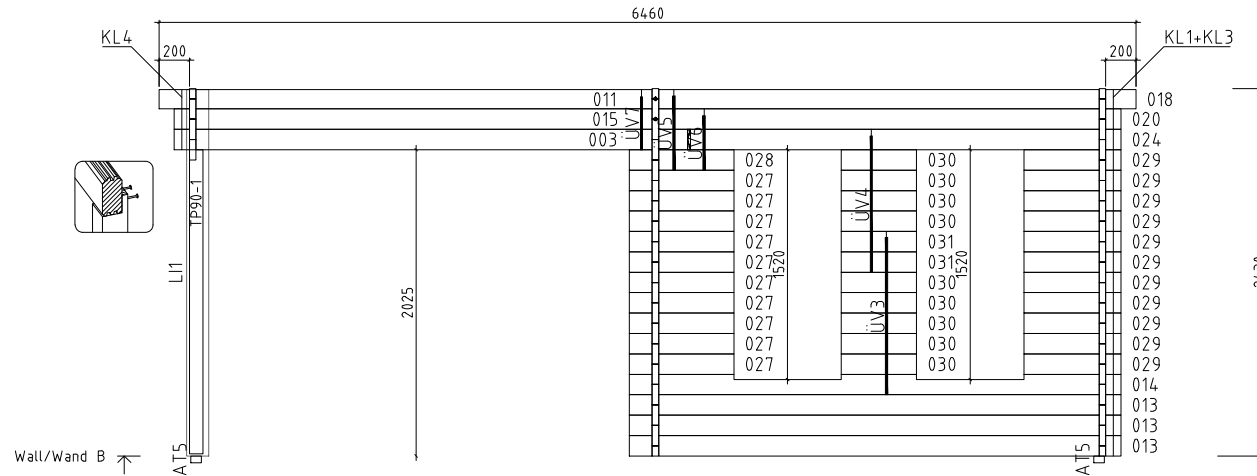
 www.hansa24.com	Name		Aurora 340x626 44		SKU	G0384
	Drawing/Zeichnung		Roof plan_Dachplan		Format	A4
	Profile/Profil	4.4x13.5	Scale/Maßstab	1:50	Date	04.06.2024


Pos	Model Aurora 340x626 44	Pcs	Profile (mm)	Length (mm)
	Notice! The gable pieces can be partly pre-assembled! Please notice - those differ from the description given in the specification list.			
	Achtung! Die Giebelbohlen können teilweise schon vormontiert sein! Bitte beachten - diese erscheinen nicht ganz so wie in der Teilleiste beschrieben.			
	✓ - Cut into length on site (if needed)! / Bitte selber anpassen (falls nötig)!			
005	 100 3112 100 spare log/Ersatzteile	1	44x135	3400
001	 200 3112 200	2	44x135	3600
002	 200 3112 200	1	44x135	3600
003	 100 3016 210 100	1	44x135	3414
004	 100 3016 210 100	2	44x135	3414
005	 100 3112 100	17	44x135	3400
006	 100 3112 100	1	44x135	3400
007	 100 3112 100	1	44x135	3400
008	 100 3112 100	1	44x135	3400
009	 100 3112 100	1	44x68	3400
010	 210 2912 100	2	44x135	3310
011	 200 3016 200	1	44x127	3282
012	 200 3016 200	1	44x135	3282
013	 150 2912 100	3	44x135	3250
014	 150 2912 100	1	44x135	3250
015	 100 3016 100	1	44x135	3182
016	 100 3016 100	3	44x135	3182
017	 100 3016 100	9	44x135	3182
018	 200 2912 100	1	44x127	3178
019	 200 2912 100	1	44x135	3178
020	 100 2912 100	5	44x135	3078
021	 100 2912 100	8	44x135	3078
022	 100 2826 100	2	44x135	2970
023	 100 2722 100	2	44x135	2866
024	 100 2722 100	1	44x135	2866
025	 1434 200	2	44x68	1678
Kood	Aurora 340x626 44	Materjal	File G0384 Aurora 340x626 44.dwg	Leht 1/6



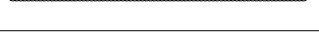
Pos	Model Aurora 340x626 44	Pcs	Profile (mm)	Length (mm)		
026		1	44x68	1678		
027		10	44x135	691		
028		1	44x135	691		
029		11	44x135	641		
030		9	44x135	498		
031		2	44x135	498		
032		10	44x135	444		
033		4	44x135	444		
034		14	44x135	444		
035		2	44x68	444		
036		1	44x68	390		
037		14	44x135	390		
AT5	FOUNDATION BEAMS (impregnated) - FUNDAMENTHÖLZER (imprägniert) 	2	70x45	3180		
AT6	FOUNDATION BEAMS (impregnated) - FUNDAMENTHÖLZER (imprägniert) 	1	70x45	3040		
AT1	FOUNDATION BEAMS (impregnated) - FUNDAMENTHÖLZER (imprägniert) 	2	70x45	3002		
AT3	FOUNDATION BEAMS (impregnated) - FUNDAMENTHÖLZER (imprägniert) 	5	70x45	2967		
AT2	FOUNDATION BEAMS (impregnated) - FUNDAMENTHÖLZER (imprägniert) 	2	70x45	2898		
AT4	FOUNDATION BEAMS (impregnated) - FUNDAMENTHÖLZER (imprägniert) 	4	70x45	2863		
LI1	SLAT - LEISTE 	✓	1	145x18	2422	
LI2	SLAT - LEISTE 	✓	1	120x18	2422	
PR3	PURLINS - PFETTEN 	1	70x145	3804		
PR2	PURLINS - PFETTEN 	2	70x145	3700		
PR1	PURLINS - PFETTEN 	2	70x145	2960		
PR4	PURLINS - PFETTEN 	1	70x145	2856		
	ROOF BOARDS - DACHBRETTER 	58+1	113x18	3503		
	FLOOR BOARDS - FUSSBODENBRETTER 	53+1	113x18	3107		
	Ceiling mouldings - Deckenleisten (inside and outside - innen und außen) ✓		15x28	43 rm/lfm		
	Floor mouldings - Fussbodenleisten ✓		18x40	20 rm/lfm		
Kood	Aurora 340x626 44	Materjal	File	G0384 Aurora 340x626 44.dwg	Leht	2/6


Pos	Model Aurora 340x626 44		Pcs	Profile (mm)	Length (mm)
RLI01-1	Eave slat - Traufenleiste 18x40			18x40	14 rm/lfm
KAR1-1	Parapet - Blende 336		4	18x336	3248
KAR 1-2	Parapet - Blende 336		2	18x336	3603
KAR 2-1	Parapet cover - U-Profil für Blenden			44x65	22 rm/lfm
KAR 3-1	Parapet support - Blendestütze 44x65		10	44x65	200
KAR 4-1	Parapet- connecting slat - Blende- Verbindungsleiste		2	18x120	330
TP90-1	Support post - Stützpfooste 90x90 v1 (no drill hole)		1	90x90	2010
ÜV1	Metal bar - Metallstange Ø10		2	Ø10	1240
ÜV2	Metal bar - Metallstange Ø10		2	Ø10	1170
ÜV3	Metal bar - Metallstange Ø10		5	Ø10	1040
ÜV4	Metal bar - Metallstange Ø10		1	Ø10	900
ÜV5	Metal bar - Metallstange Ø10		1	Ø10	490
ÜV6	Metal bar - Metallstange Ø10		5	Ø10	360
ÜV7	Metal bar - Metallstange Ø10		1	Ø10	350
ML01	Connecting strip for wall logs - Verbindungsstreifen für Wandbalken		15		
LK	Hit block - Schlaghölzer		3		
N-0 2503	Nails - Nägel 2.5x60 for floor boards - für Fussbodenbretter		636		
N-0 2501	Nails - Nägel vierkant 2.5x50 for ceiling boards - für Dachbretter		580		
KR-0 3001	Screws - Schrauben 3.0x30 for ceiling mouldings - für Deckenleisten		82		
KR-0 3002	Screws - Schrauben 3.0x30 for eave slats - für Traufenleisten		28		
KR-0 3003	Screws - Schrauben 3.0x30 for floor mouldings - für Fussbodenleisten		38		
KR-0 3004	Screws - Schrauben 3.0x30 for parapet connecting slat - für Verbindungsleiste des Blendes		16		
Kood	Aurora 340x626 44	Materjal	File	G0384 Aurora 340x626 44.dwg	Leht 3/6


Pos	Model Aurora 340x626 44		Pcs	Profile (mm)	Length (mm)
KR-0 3522	Screws - Schrauben 3.5x45 C3 for connecting strip for wall logs - für Verbindungsstreifen für Wandbalken		60		
KR-0 3530	Screws - Schrauben 3.5x45 C3 for slat - für leiste		24		
KR-0 3529	Screws - Schrauben 3.5x45 C3 for U-profile - für U-Profil		44		
KR-0 5080	Screws - Schrauben 5.0x100 for foundation beams - für Fundamenthölzer		64		
KR-0 5081	Screws - Schrauben 5.0x100 for parapet supports - für Blendestützen		20		
KR-0 5092	Screws - Schrauben 5.0x100 for support posts - für Stützpfoften		4		
KR-0 5031	Screws - Schrauben 5.0x70 C3 for parapet fastening - für Blendenbefestigung		52		
KL1	Threaded rod - Gewindestange M8		3		2000
KL2	Threaded rod - Gewindestange M8		1		503
KL3	Threaded rod - Gewindestange M8		1		452
KL4	Threaded rod - Gewindestange M8		1		427
KL5	Threaded rod - Gewindestange M8		2		325
KL03-1	Threaded rod for purlins - Gewindestange für die Pfetten M12		6		145
M03	Nut for purlins - Mutter für die Pfetten M12		12		
SE32	Washer for purlins - Scheibe für die Pfetten M12x37		12		
	Nut - Mutter M8		5		
	Washer - Scheibe M8x24		5		
	Extended nut - Langmutter M8		3		
	Drive-in nut - Einschlagmutter M8		5		
Kood	Aurora 340x626 44	Materjal	File	G0384 Aurora 340x626 44.dwg	Leht 4/6




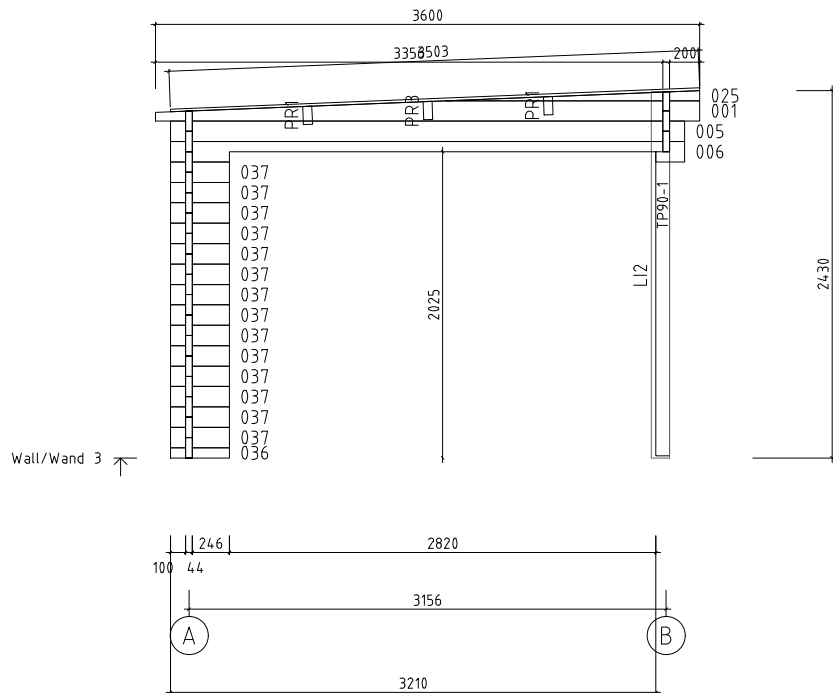
 www.hansa24.com	Name		Aurora 340x626 44		SKU	G0384
	Drawing/Zeichnung		Wall/Wand B		Format	A4
Profile/Profil	4.4x13.5	Scale/Maßstab	1:50	Date	29.08.2024	

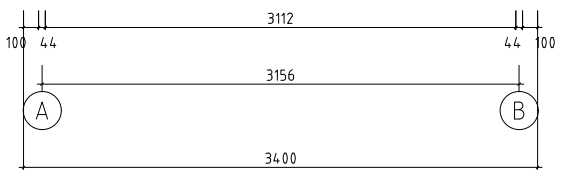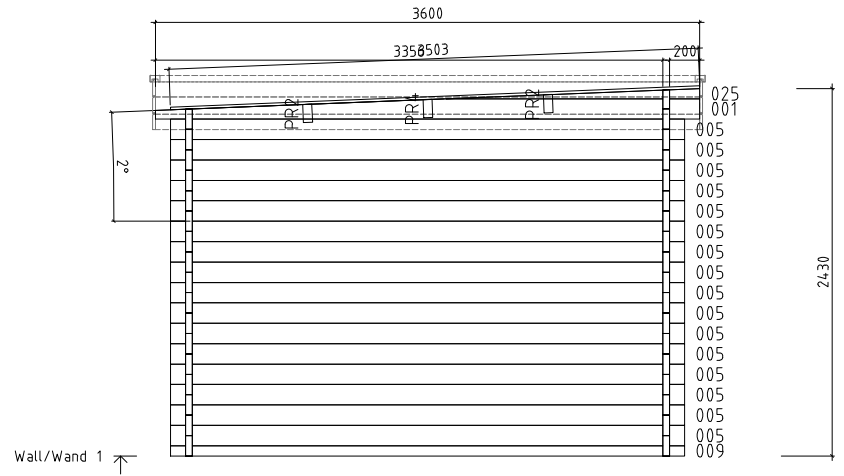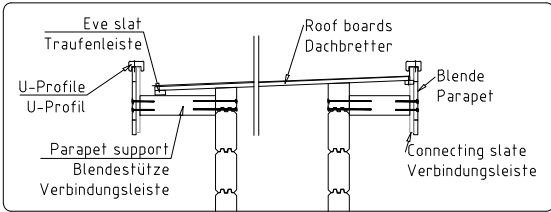


 www.hansa24.com	Name		Aurora 340x626 44		SKU	G0384
	Drawing/Zeichnung		Wall/Wand 1		Format	A4
	Profile/Profil	4.4x13.5	Scale/Maßstab	1:50	Date	29.08.2024

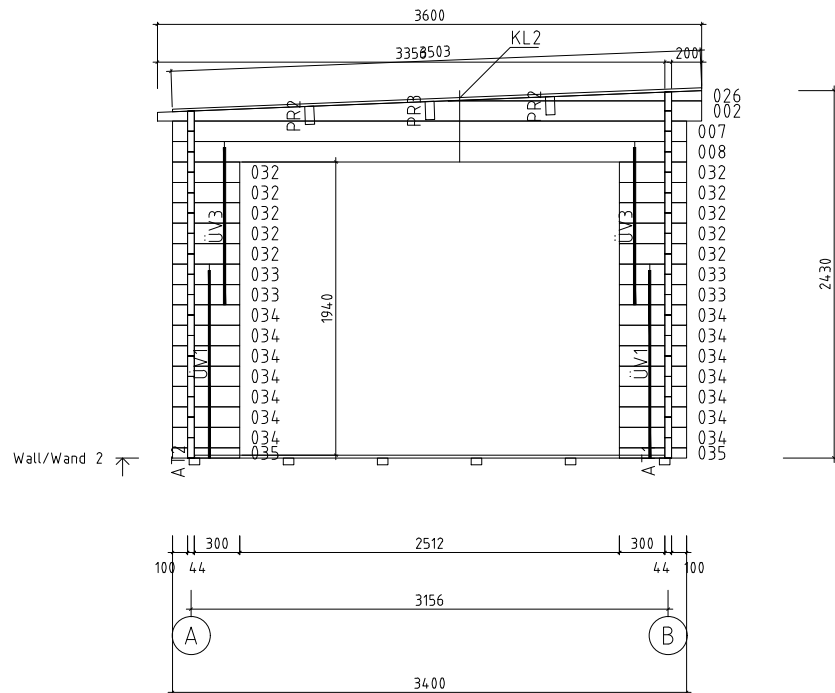

 www.hansa24.com	Name		Aurora 340x626 44		SKU	G0384
	Drawing/Zeichnung		Wall/Wand 2		Format	A4
	Profile/Profil	4.4x13.5	Scale/Maßstab	1:50	Date	29.08.2024



 www.hansa24.com	Name		Aurora 340x626 44		SKU	G0384
	Drawing/Zeichnung		Wall/Wand 3		Format	A4
	Profile/Profil	4.4x13.5	Scale/Maßstab	1:50	Date	29.08.2024