

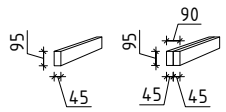
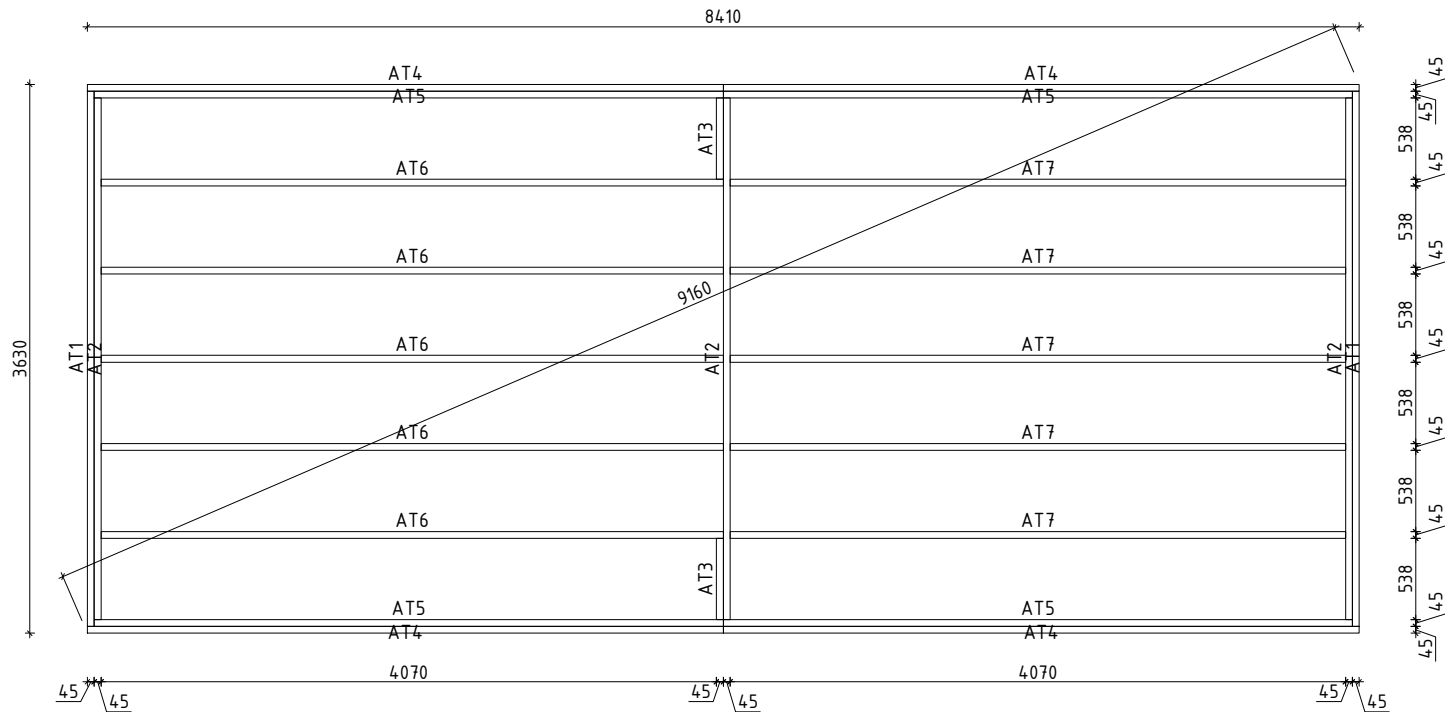



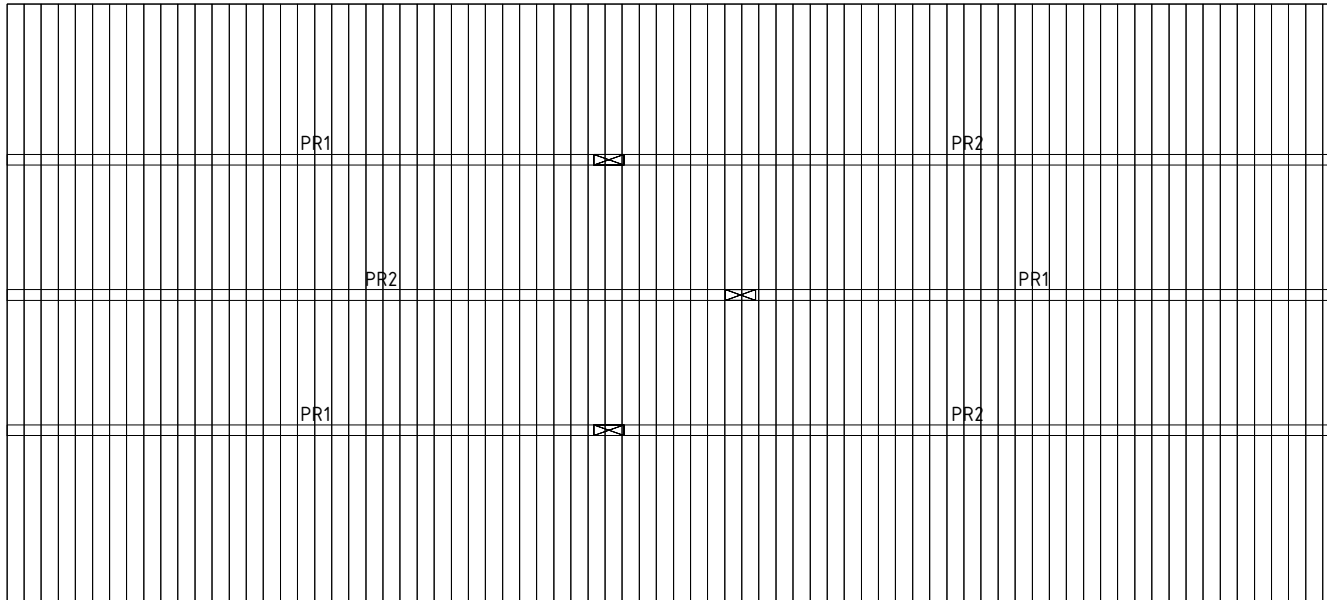
Name	Rebeka Plus 863x385 70	SKU	G0395
Drawing/Zeichnung	3D	Format	
Profile/Profil	7.0x13.5	Scale/Maßstab	Date
			12.06.2024



























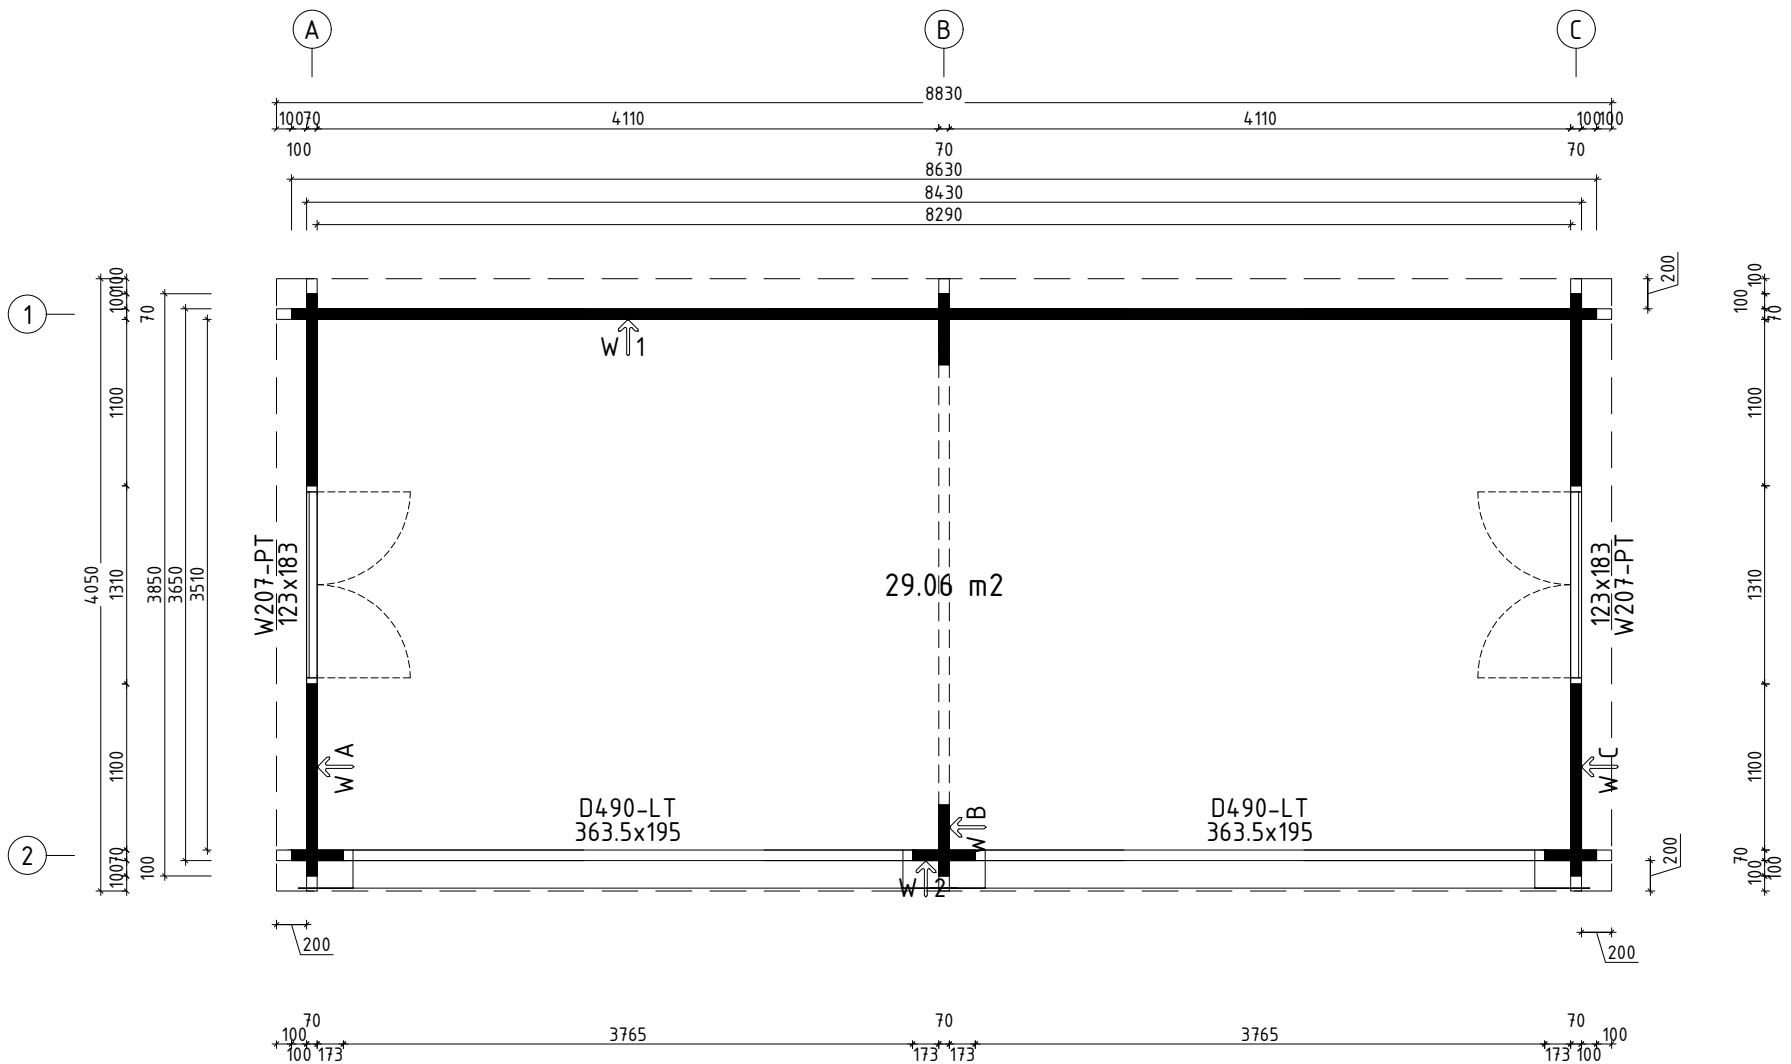

 www.hansa24.com	Name		Rebeka Plus 863x385 70		SKU		G0395
	Drawing/Zeichnung		Plan_Grundplan		Format		A4
	Profile/Profil	7.0x13.5	Scale/Maßstab	1:50	Date	12.06.2024	






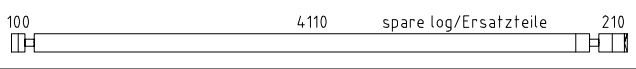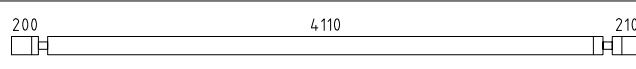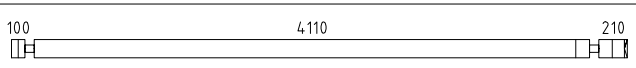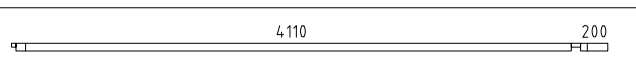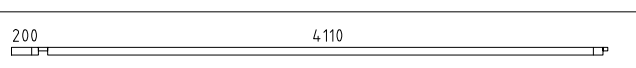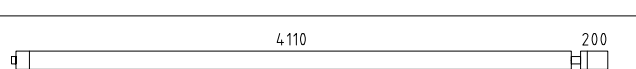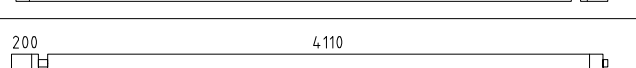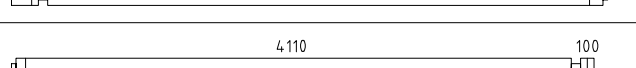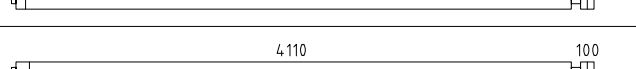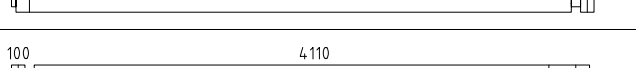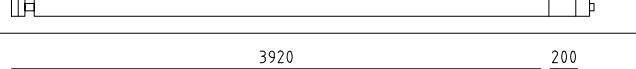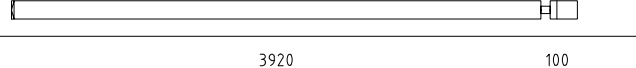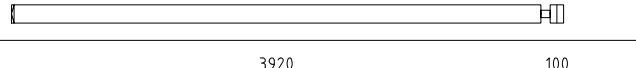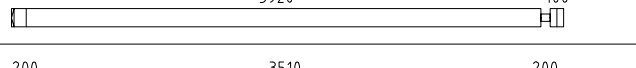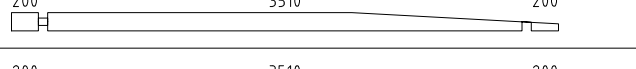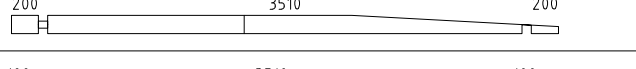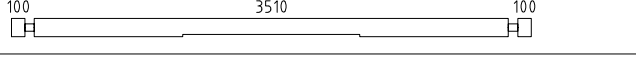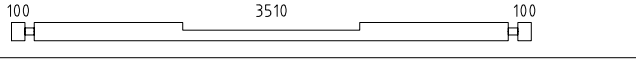
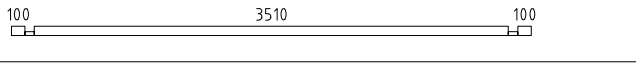
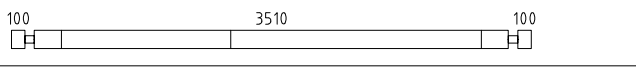



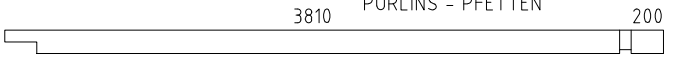
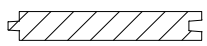
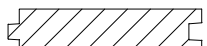







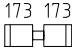
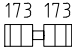
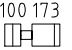





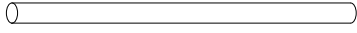
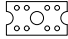
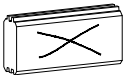
 

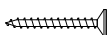
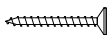
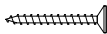
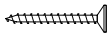
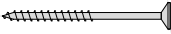
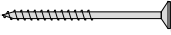
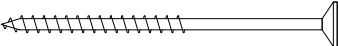
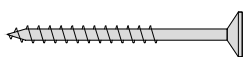
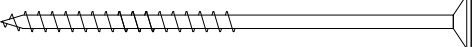
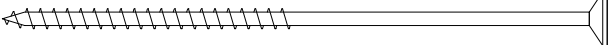


   

 www.hansa24.com	Name		Rebeka Plus 863x385 70		SKU		G0395
	Drawing/Zeichnung		Foundation plan_Lagerholzplanoundat		Format		A4
	Profile/Profil	7.0x13.5	Scale/Maßstab	1:50	Date	12.06.2024	

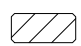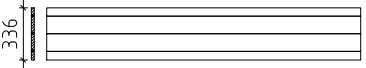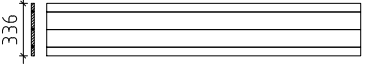


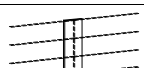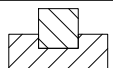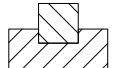

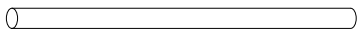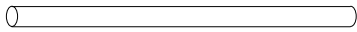

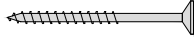
 www.hansa24.com	Name		Rebeka Plus 863x385 70		SKU	G0395
	Drawing/Zeichnung		Roof plan_Dachplan		Format	A4
	Profile/Profil	7.0x13.5	Scale/Maßstab	1:50	Date	12.06.2024





Pos	Model Rebeka Plus 863x385 70	Pcs	Profile (mm)	Length (mm)
	Notice! The gable pieces can be partly pre-assembled! Please notice - those differ from the description given in the specification list.			
	Achtung! Die Giebelbohlen können teilweise schon vormontiert sein! Bitte beachten - diese erscheinen nicht ganz so wie in der Teilleiste beschrieben.			
	✓ - Cut into length on site (if needed)! / Bitte selber anpassen (falls nötig)!			
002		1	70x135	4560
001		1	70x135	4660
002		4	70x135	4560
003		1	70x57	4415
004		1	70x57	4415
005		1	70x135	4415
006		1	70x135	4415
007		2	70x135	4315
008		16	70x135	4315
009		6	70x135	4315
010		1	70x135	4190
011		1	70x135	4090
012		3	70x135	4090
013		2	70x135	4050
014		1	70x135	4050
015		2	70x135	3850
016		2	70x135	3850
017		2	70x68	3850
018		1	70x135	3850
019		2	70x135	2520
020		1	70x135	2520
021		52	70x135	1270
022		10	70x135	470
023		4	70x135	470
024		14	70x135	470
025		2	70x68	470
Kood	Rebecca Plus 863x385 70	Materjal	File	G0395 Rebeka Plus 863x385 70.dwg

Pos	Model Rebeka Plus 863x385 70	Pcs	Profile (mm)	Length (mm)
026		14	70x135	415
027		1	70x135	415
028		30	70x135	343
AT4	FOUNDATION BEAMS (impregnated) - FUNDAMENTHÖLZER (imprägniert) 	4	45x95	4205
AT5	FOUNDATION BEAMS (impregnated) - FUNDAMENTHÖLZER (imprägniert) 	4	45x95	4160
AT6	FOUNDATION BEAMS (impregnated) - FUNDAMENTHÖLZER (imprägniert) 	5	45x95	4115
AT7	FOUNDATION BEAMS (impregnated) - FUNDAMENTHÖLZER (imprägniert) 	5	45x95	4070
AT1	FOUNDATION BEAMS (impregnated) - FUNDAMENTHÖLZER (imprägniert) 	2	45x95	3540
AT2	FOUNDATION BEAMS (impregnated) - FUNDAMENTHÖLZER (imprägniert) 	3	45x95	3450
AT3	FOUNDATION BEAMS (impregnated) - FUNDAMENTHÖLZER (imprägniert) 	2	45x95	538
PR2	PURLINS - PFETTEN 	3	70x145	4950
PR1	PURLINS - PFETTEN 	3	70x145	4080
	ROOF BOARDS - DACHBRETTER 	79+1	113x18	3956
	FLOOR BOARDS - FUSSBODENBRETTER 	74+1	113x28	3505
	Floor mouldings - Fussbodenleisten 	✓	14x55	25 rm/lfm
	Ceiling mouldings - Deckenleisten (inside and outside - innen und außen) 	✓	15x28	55 rm/lfm
RLI01-1	Eave slat - Traufenleiste 18x40 	✓	18x40	18 rm/lfm
KAR1-1	Parapet - Blende 336 (sides) 	2	18x336	4056
KAR1-2	Parapet - Blende 336 (front and back) 	4	18x336	4433
KAR2-1	Parapet cover - U-Profil für Blenden 	✓	44x65	28 rm/lfm
KAR3-1	Parapet support - Blendestütze 44x65 	16	44x65	200
KAR4-1	Parapet- connecting slat - Blende- Verbindungsleiste 	2	18x120	330
	T-strip - T-Leiste 70 	4		1695
	T-strip - T-Leiste 70 	4		1965
Kood	Rebecca Plus 863x385 70	Materjal	File	G0395 Rebeka Plus 863x385 70.dwg

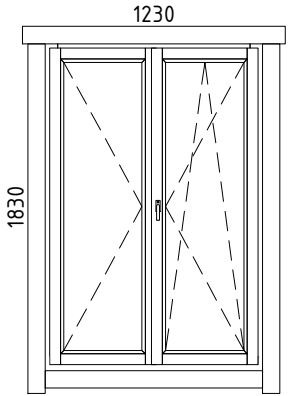
Pos	Model Rebeka Plus 863x385 70		Pcs	Profile (mm)	Length (mm)
ÜV1	Metal bar - Metallstange Ø10		2	Ø10	1240
ÜV2	Metal bar - Metallstange Ø10		6	Ø10	1040
ÜV3	Metal bar - Metallstange Ø10		2	Ø10	420
ÜV4	Metal bar - Metallstange Ø10		3	Ø10	360
ML01	Connecting strip for wall logs - Verbindungsstreifen für Wandbalken		14		
LK	Hit block - Schlaghölzer		3		
N-0 2503	Nails - Nägel 2.5x60 for floor boards - für Fussbodenbretter		1036		
N-0 2501	Nails - Nägel vierkant 2.5x50 for ceiling boards - für Dachbretter		790		
KR-0 3001	Screws - Schrauben 3.0x30 for ceiling mouldings - für Deckenleisten		104		
KR-0 3002	Screws - Schrauben 3.0x30 for eave slats - für Traufenleisten		36		
KR-0 3003	Screws - Schrauben 3.0x30 for floor mouldings - für Fussbodenleisten		48		
KR-0 3004	Screws - Schrauben 3.0x30 for parapet connecting slat - für Verbindungsleiste des Blendes		16		
KR-0 3522	Screws - Schrauben 3.5x45 C3 for connecting strip for wall logs - für Verbindungsstreifen für Wandbalken		56		
KR-0 3529	Screws - Schrauben 3.5x45 C3 for U-profile - für U-Profil		56		
KR-0 5080	Screws - Schrauben 5.0x100 for foundation beams - für Fundamenthölzer		100		
KR-0 5031	Screws - Schrauben 5.0x70 C3 for parapet fastening - für Blendenbefestigung		64		
KR-0 6021	Screws - Schrauben 6.0x140 for parapet supports - für Blendestützen		32		
KR-0 6020	Screws - Schrauben 6.0x180 for wall logs - für Wandbalken		2		
KL1	Threaded rod - Gewindestange M8		4		2000
KL2	Threaded rod - Gewindestange M8		1		435
KL3	Threaded rod - Gewindestange M8		2		382
KL4	Threaded rod - Gewindestange M8		2		190
Kood	Rebecca Plus 863x385 70	Materjal	File	G0395 Rebeka Plus 863x385 70/dwg	


Pos	Model Rebeka Plus 863x385 70	Pcs	Profile (mm)	Length (mm)
	WINDOW 1230x1830 W5-D70P-0XT-12301830  W207-PT Right handed - DIN rechts Tempered glass - Gehärtetes Glas Opens inside - Öffnet innen	2		
VIHM 01-1	Rain deflector - Regenabweiser		36x134	1430
KR-0 4001	Screws - Schrauben 4.0x60 C3 for rain deflector - für Regenabweiser			
Kood	Rebecca Plus 863x385 70	Materjal	File	G0395 Rebeka Plus 863x385 70.dwg

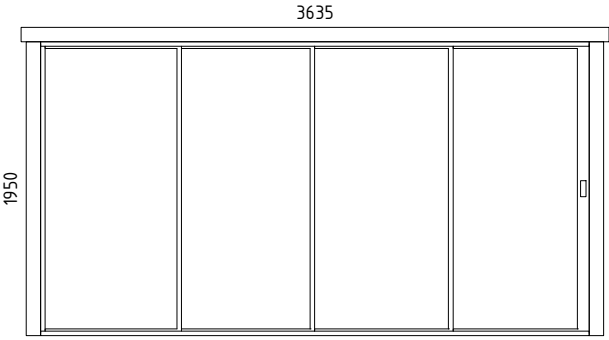
Pos	Model Rebeka Plus 863x385 70	Pcs	Profile (mm)	Length (mm)
	<p data-bbox="608 136 911 197">DOOR 3635x1950 D0-UXXL-0XT-36351950</p>  <p data-bbox="922 257 1007 282"><u>D490-LT</u></p> <p data-bbox="922 302 1248 380">Left handed - DIN Links Tempered glass - Gehärtetes Glas Opens outside - Öffnet aussen</p>	2		
VIHM 01-2	Rain deflector - Regenabweiser	 2	36x134	3899
DF49	Door frame for D490 - Türrahmen für D490	2		
KR-0 4001	Screws - Schrauben 4.0x60 C3 for rain deflector - für Regenabweiser	 18		
Kood	Rebecca Plus 863x385 70	Materjal	File	G0395 Rebeka Plus 863x385 70.dwg

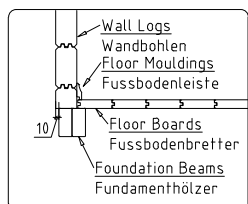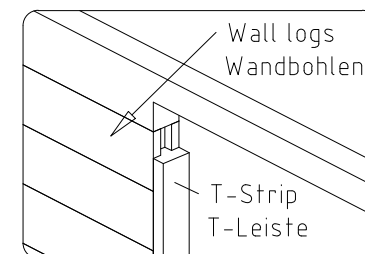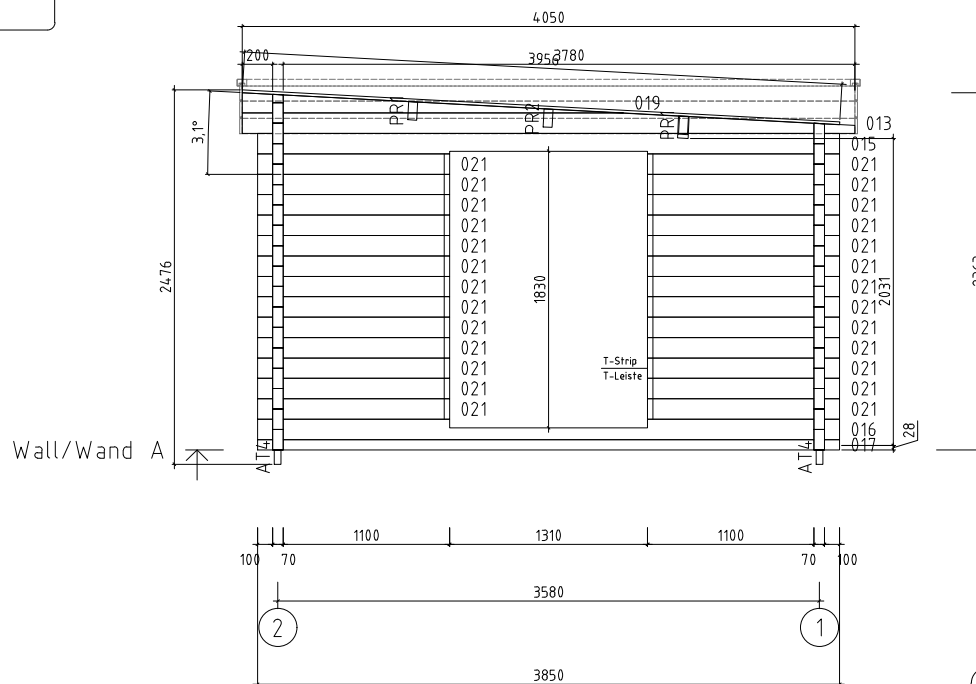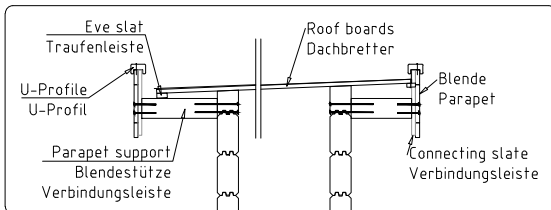


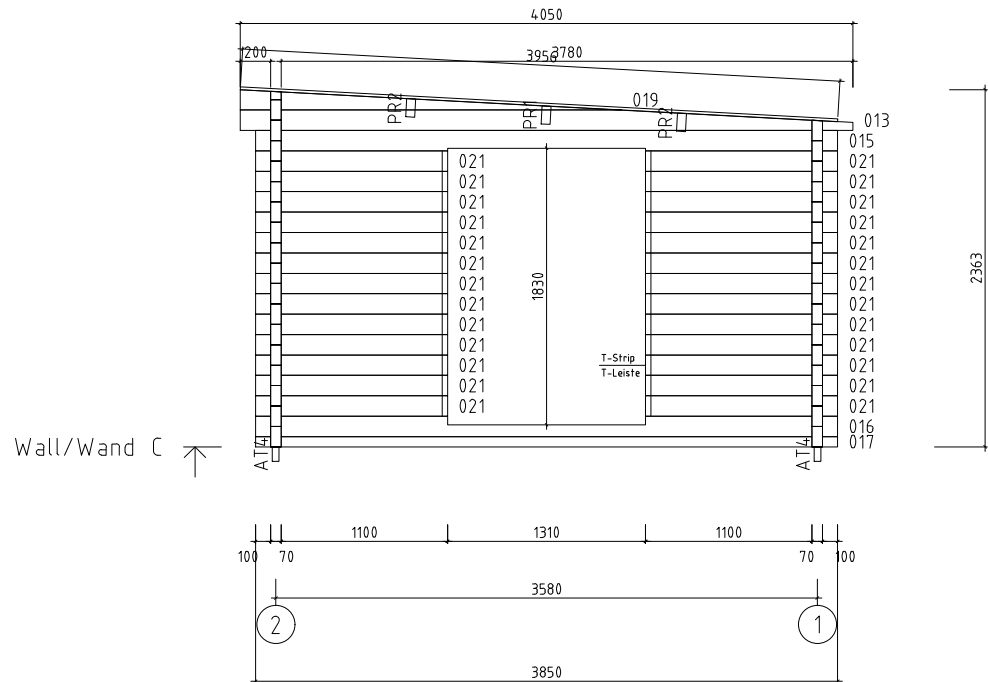
Rain strip / Wasserleiste

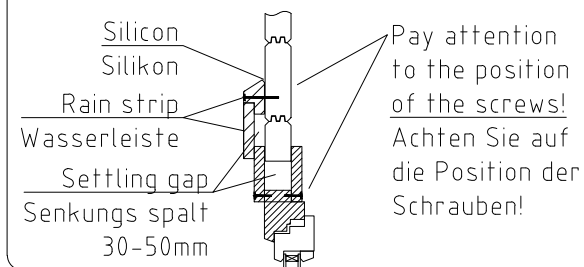


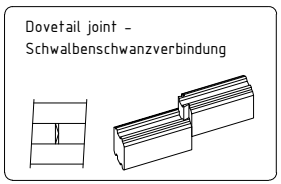
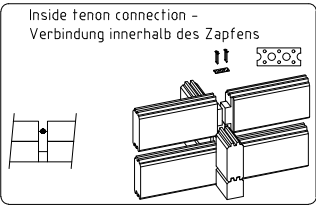
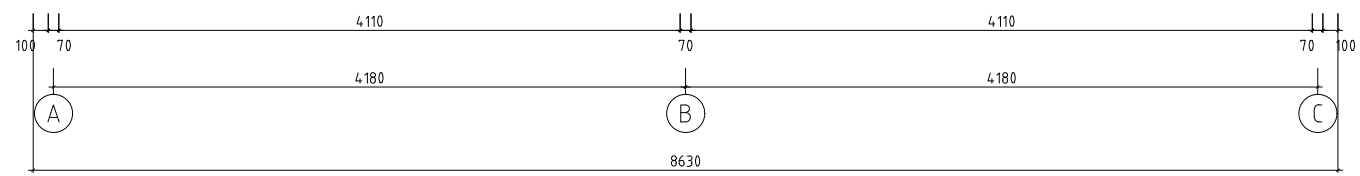
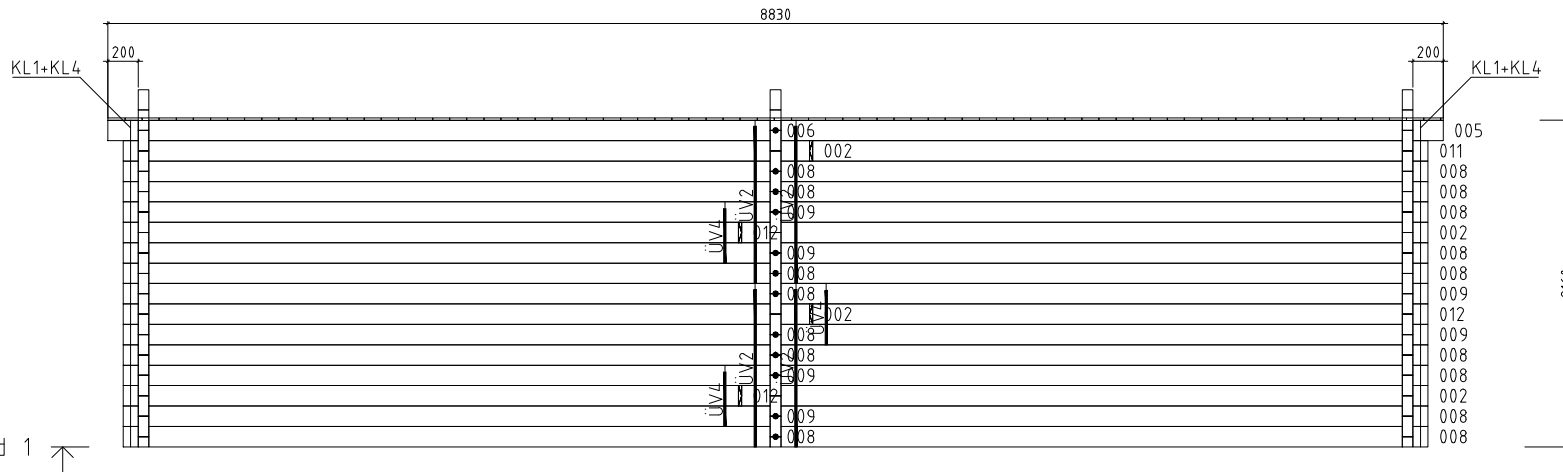
 www.hansa24.com	Name Rebeka Plus 863x385 70		SKU G0395
	Drawing/Zeichnung Wall/Wand A		Format A4
Profile/Profil 7x13.5	Scale/Maßstab 1:50	Date 12.06.2024	

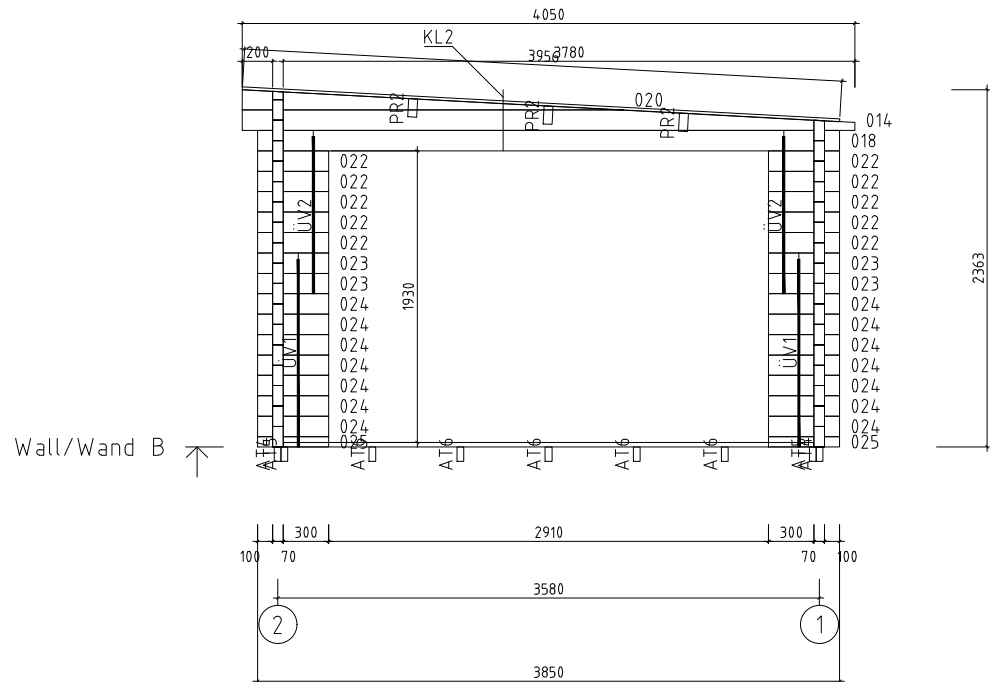


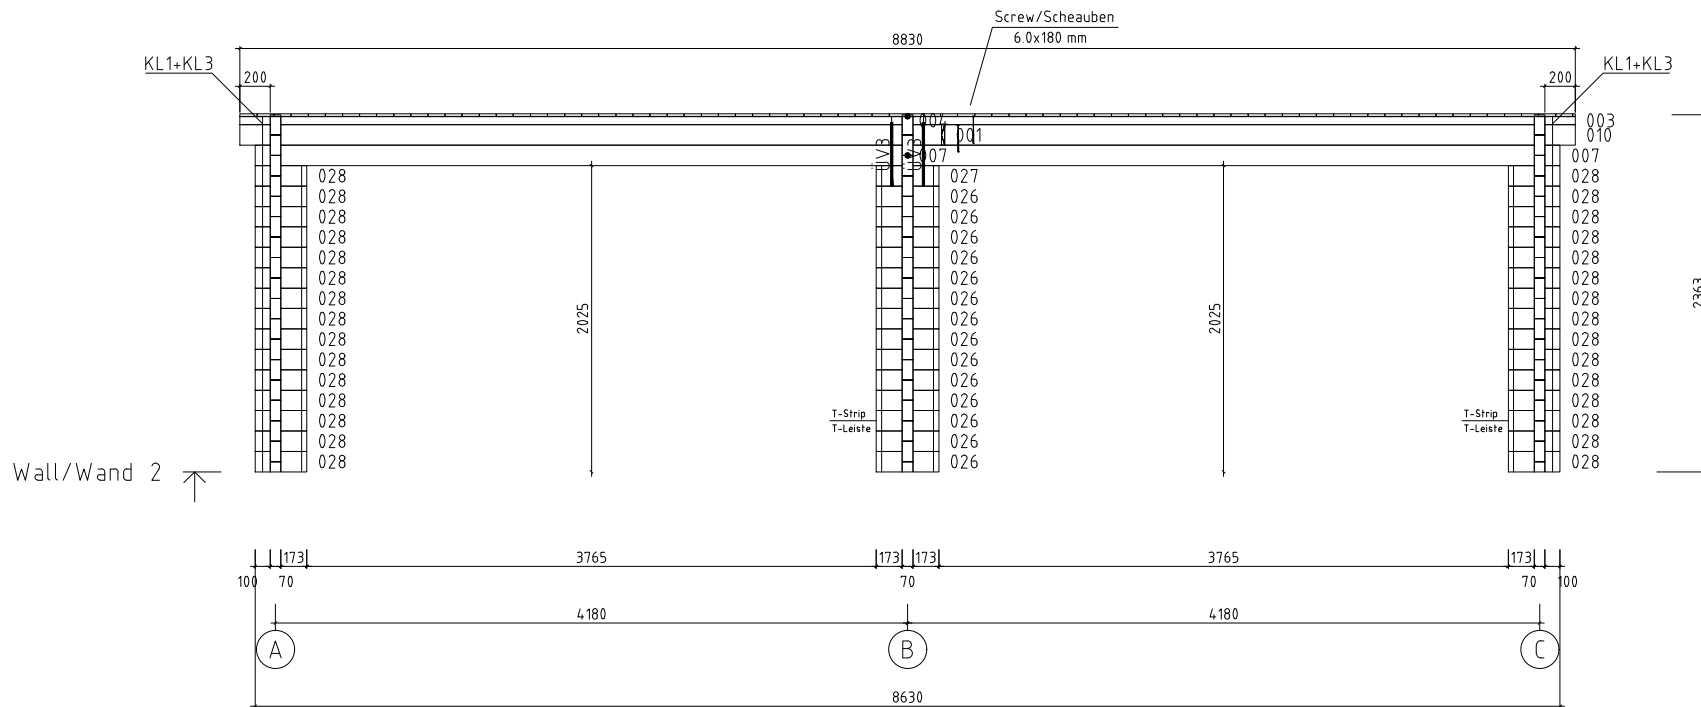
 www.hansa24.com	Name		Rebeka Plus 863x385 70		SKU		G0395	
	Drawing/Zeichnung		Wall/Wand B			Format		A4
	Profile/Profil		7x13.5	Scale/Maßstab		1:50	Date	



 www.hansa24.com	Name		Rebeka Plus 863x385 70		SKU	G0395
	Drawing/Zeichnung		Wall/Wand C		Format	A4
	Profile/Profil	7x13.5	Scale/Maßstab	1:50	Date	12.06.2024



 www.hansa24.com	Name		Rebeka Plus 863x385 70		SKU	G0395
	Drawing/Zeichnung		Wall/Wand 1		Format	A4
	Profile/Profil	7x13.5	Scale/Maßstab	1:50	Date	12.06.2024



Name	Rebeka Plus 863x385 70	SKU	G0395
Drawing/Zeichnung	Wall/Wand 2	Format	A4
Profile/Profil	7x13.5	Scale/Maßstab	1:50
		Date	12.06.2024