

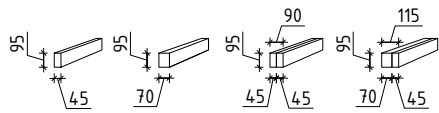
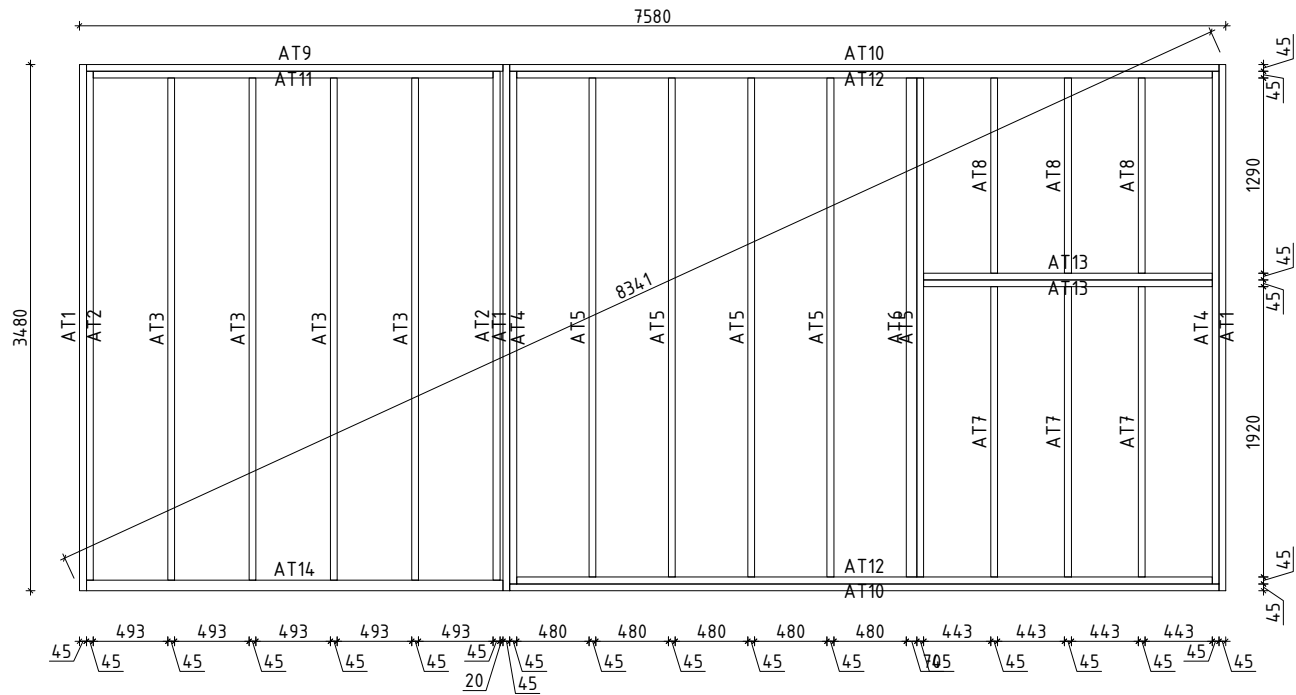



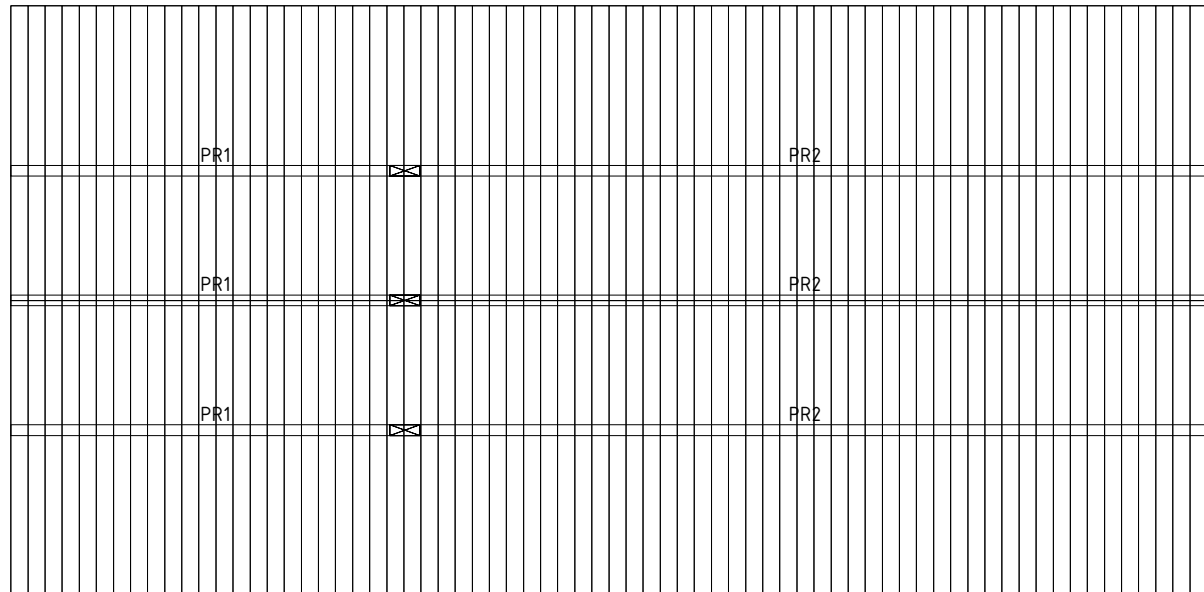
Name	Sauna Nora 370x500 70	SKU	G0285
Drawing/Zeichnung	3D	Format	
Profile/Profil	7.0x13.5	Scale/Maßstab	Date
			25.04.2024




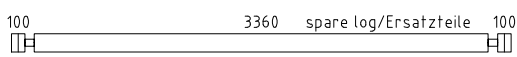

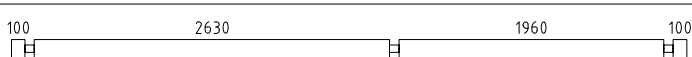

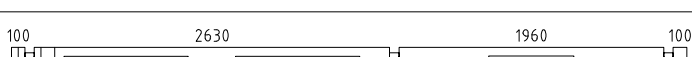

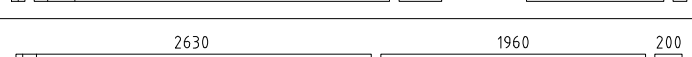
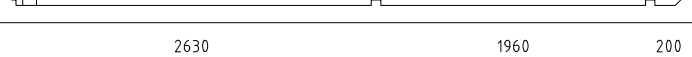
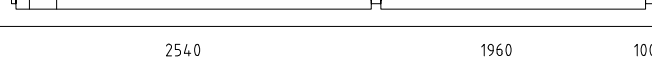
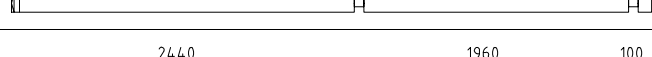
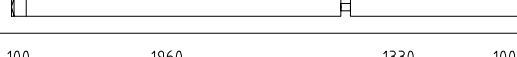
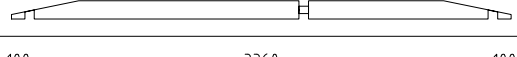
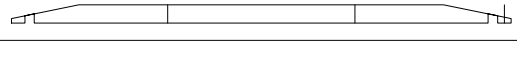
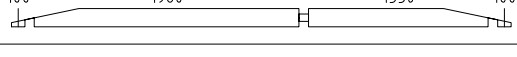
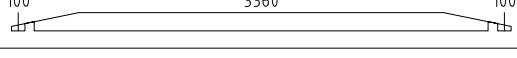
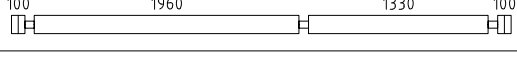
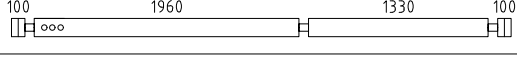
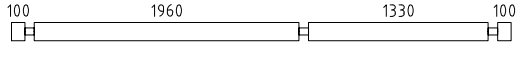
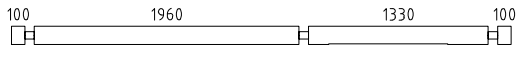
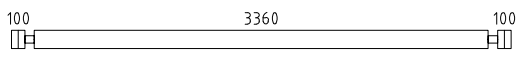
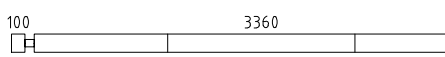
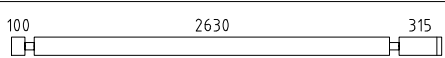
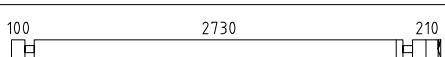
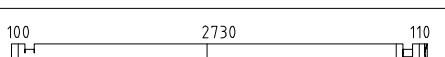
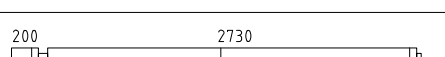
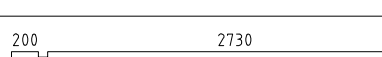
 <a href="http://www.hansa24.com">www.hansa24.com</a>	Name		Sauna Nora 370x500 70		SKU		G0285	
	Drawing/Zeichnung		Plan_Grundplan		Format		A4	
	Profile/Profil		7.0x13.5	Scale/Maßstab		1:50	Date	





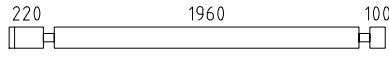
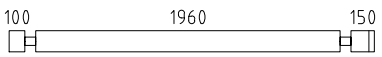
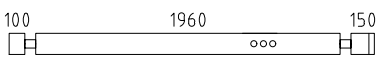
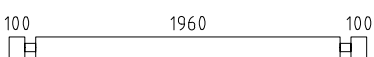

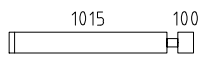
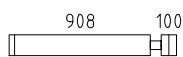

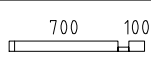
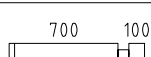
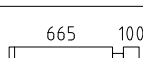
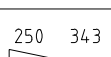
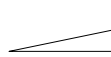
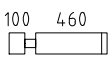
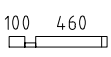
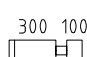

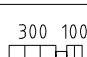
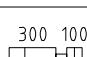
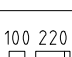
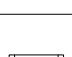


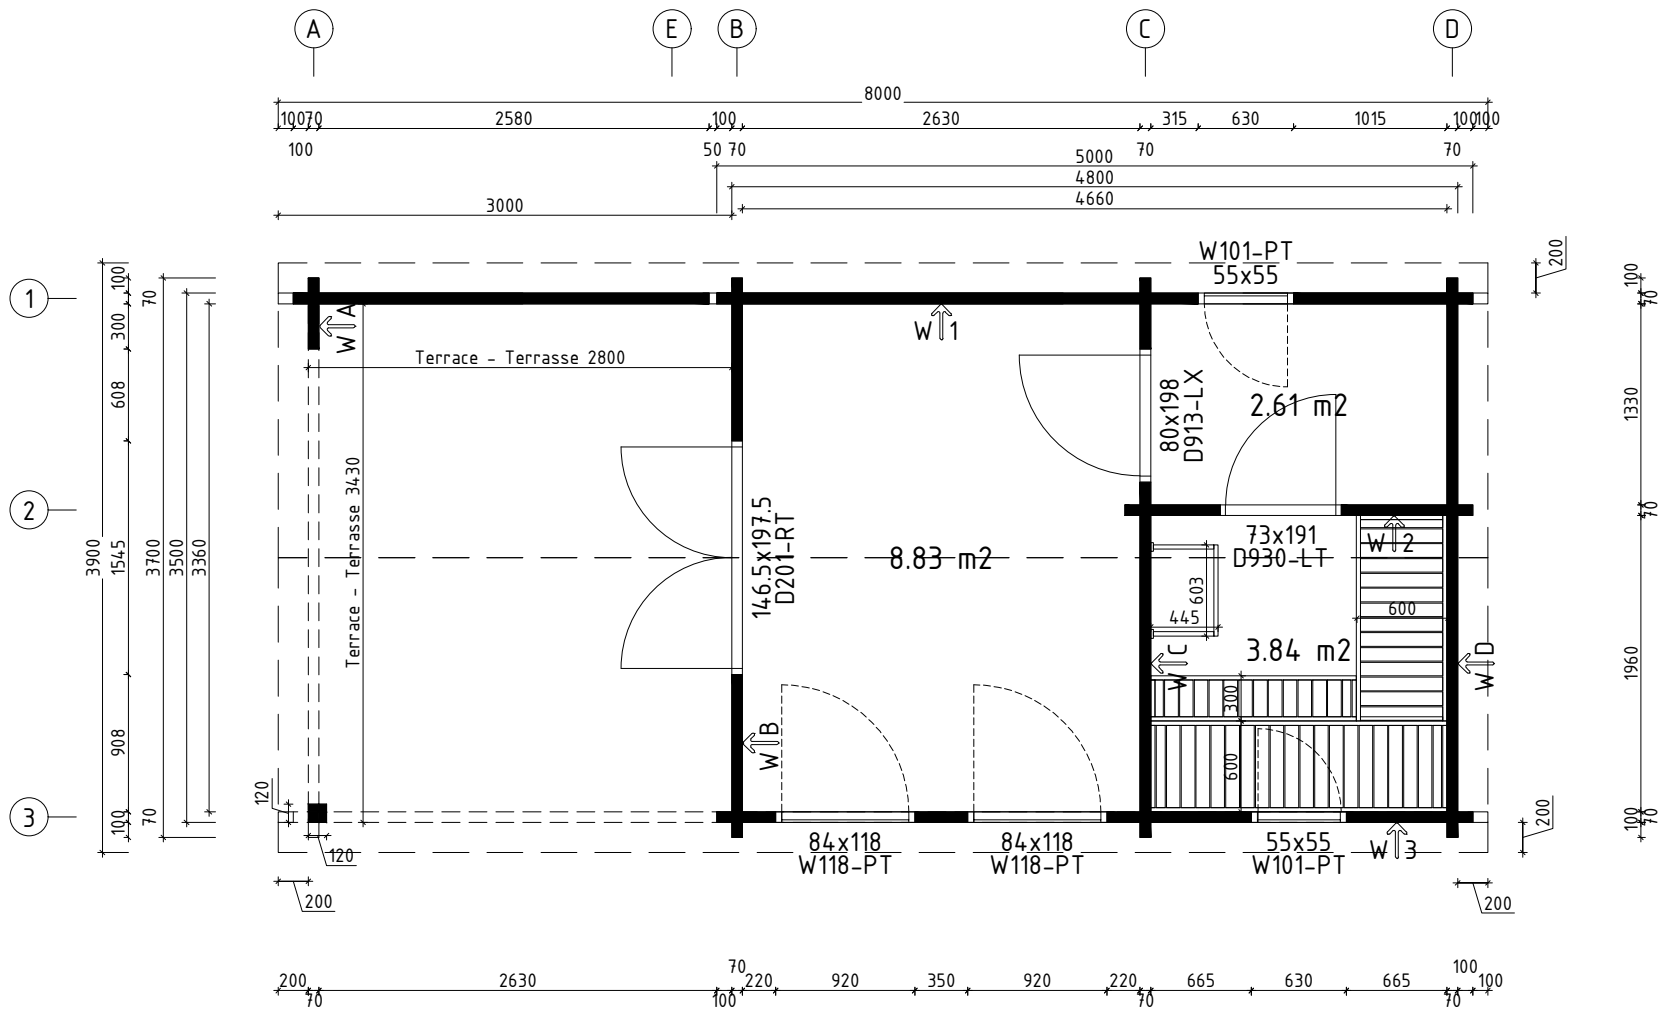








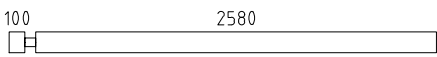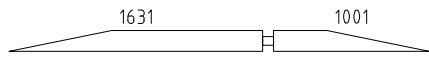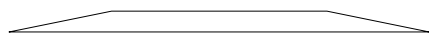



 




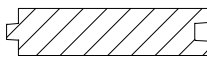
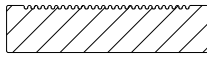
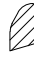

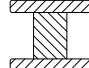
 <a href="http://www.hansa24.com">www.hansa24.com</a>	Name		Sauna Nora 370x500 70		SKU		G0285
	Drawing/Zeichnung		Foundation plan_Lagerholzplan		Format		A4
	Profile/Profil	7.0x13.5	Scale/Maßstab	1:50	Date	25.04.2024	




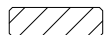

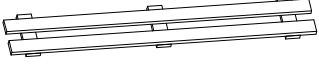
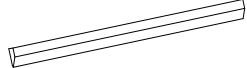
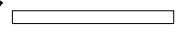
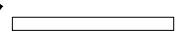
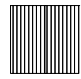
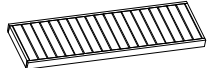
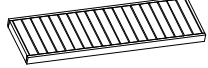
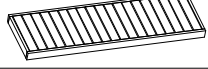

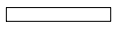
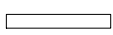

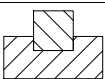
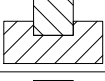
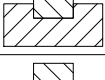
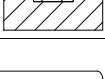

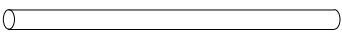
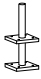


 <a href="http://www.hansa24.com">www.hansa24.com</a>	Name		Sauna Nora 370x500 70		SKU	G0285
	Drawing/Zeichnung		Roof plan_Dachplan		Format	A4
	Profile/Profil	7.0x13.5	Scale/Maßstab	1:50	Date	25.04.2024



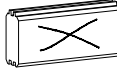


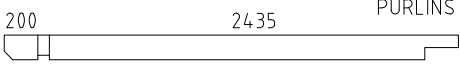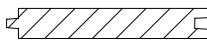
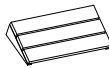










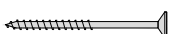

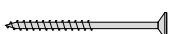


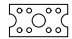

Pos	Model Sauna Nora 370x500 70	Pcs	Profile (mm)	Length (mm)
	Notice! The gable pieces can be partly pre-assembled! Please notice - those differ from the description given in the specification list.			
	Achtung! Die Giebelbohlen können teilweise schon vormontiert sein! Bitte beachten - diese erscheinen nicht ganz so wie in der Teilleiste beschrieben.			
	✓ - Cut into length on site (if needed)! / Bitte selber anpassen (falls nötig)!			
018		1	70x135	3700
001		2	70x68	5000
002		15	70x135	5000
003		1	70x135	5000
004		1	70x135	5000
005		1	70x135	5000
006		1	70x135	4965
007		1	70x135	4965
008		1	70x135	4740
009		1	70x135	4640
010		1	70x135	3700
011		1	70x135	3700
012		1	70x135	3700
013		1	70x135	3700
014		15	70x135	3700
015		2	70x135	3700
016		1	70x135	3700
017		1	70x135	3700
018		2	70x135	3700
019		1	70x135	3700
020		4	70x135	3185
021		1	70x135	3180
022		1	70x135	3080
023		1	70x135	3035
024		1	70x135	3035
025		1	70x68	2750
Kood	Sauna Nora 370x500 70	Materjal	File	Leht 1/11








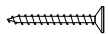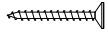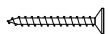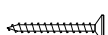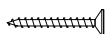





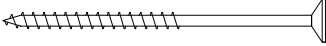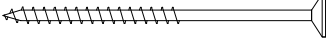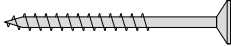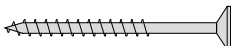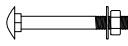


Pos	Model Sauna Nora 370x500 70	Pcs	Profile (mm)	Length (mm)
026		15	70x135	2750
027		2	70x135	2702
028		1	70x135	2702
029		1	70x135	2702
030		4	70x135	2420
031		14	70x135	2350
032		1	70x135	2350
033		4	70x135	2300
034		1	70x135	2300
035		4	70x135	1185
036		30	70x135	1078
037		4	70x135	955
038		1	70x68	870
039		14	70x135	870
040		4	70x135	835
041		2	70x135	663
042		6	70x135	663
043		14	70x135	630
044		1	70x68	630
045		15	70x135	470
046		9	70x135	470
047		4	70x135	470
048		3	70x135	470
049		8	70x135	390
050		8	70x135	350
Kood	Sauna Nora 370x500 70	Materjal	File	Leht 2/11

Pos	Model Sauna Nora 370x500 70		Pcs	Profile (mm)	Length (mm)
AT6	FOUNDATION BEAMS (impregnated) - FUNDAMENTHÖLZER (imprägniert) 		1	70x95	3300
AT14	FOUNDATION BEAMS (impregnated) - FUNDAMENTHÖLZER (imprägniert) 		1	70x95	2755
AT10	FOUNDATION BEAMS (impregnated) - FUNDAMENTHÖLZER (imprägniert) 		2	45x95	4690
AT12	FOUNDATION BEAMS (impregnated) - FUNDAMENTHÖLZER (imprägniert) 		2	45x95	4600
AT1	FOUNDATION BEAMS (impregnated) - FUNDAMENTHÖLZER (imprägniert) 		3	45x95	3480
AT4	FOUNDATION BEAMS (impregnated) - FUNDAMENTHÖLZER (imprägniert) 		2	45x95	3390
AT2	FOUNDATION BEAMS (impregnated) - FUNDAMENTHÖLZER (imprägniert) 		2	45x95	3365
AT3	FOUNDATION BEAMS (impregnated) - FUNDAMENTHÖLZER (imprägniert) 		4	45x95	3320
AT5	FOUNDATION BEAMS (impregnated) - FUNDAMENTHÖLZER (imprägniert) 		5	45x95	3300
AT9	FOUNDATION BEAMS (impregnated) - FUNDAMENTHÖLZER (imprägniert) 		1	45x95	2755
AT11	FOUNDATION BEAMS (impregnated) - FUNDAMENTHÖLZER (imprägniert) 		1	45x95	2645
AT7	FOUNDATION BEAMS (impregnated) - FUNDAMENTHÖLZER (imprägniert) 		3	45x95	1920
AT13	FOUNDATION BEAMS (impregnated) - FUNDAMENTHÖLZER (imprägniert) 		2	45x95	1907
AT8	FOUNDATION BEAMS (impregnated) - FUNDAMENTHÖLZER (imprägniert) 		3	45x95	1290
PR2	PURLINS - PFETTEN 		3	70x145	5495
PR1	PURLINS - PFETTEN 		3	70x145	2705
	ROOF BOARDS - DACHBRETTER		14+2	113x18	1991
	FLOOR BOARDS - FUSSBODENBRETTER		30+1	113x28	2625
	FLOOR BOARDS - FUSSBODENBRETTER		30	113x28	1955
	TERRACE BOARDS - BRETTER		28+1	120x28	2788
	Ceiling mouldings - Deckenleisten (inside and outside - innen und außen) ✓ 			15x28	68 rm/lfm
	Floor mouldings - Fussbodenleisten ✓ 			14x55	28 rm/lfm
AD70-1	Adapter 70		1	120x106	2160
Kood	Sauna Nora 370x500 70	Materjal	File	Leht	3/11





Pos	Model Sauna Nora 370x500 70		Pcs	Profile (mm)	Length (mm)
RLA 01-1	Eave board - Traufenbrett 18x95		4	18x95	4000
RLI01-1	Eave slat - Traufenleiste 18x40	✓ 		18x40	17 rm/lfm
VLA 02-1	Gable board - Giebelbrett 18x120	✓ 11.6° 	4	18x120	2191
VKL 02-1	Gable cover slat - Giebeldeckleiste 18x58	✓ 	4	18x58	2091
SA11-1	SAUNA - Backrest - Rücklehne		2		1860
SA12-1	SAUNA - Benches spacer - Bänke Zwischenstück		1		1950
SA82-1	SAUNA - Carrier strip for ceiling isolation - Trägleiste für Deckenisolation	✓ 	4	35x35	2060
SA83-1	SAUNA - Carrier strip for sauna benches - Trägleiste für Saunabänke	✓ 	3	30x40	600
SA8 3-2	SAUNA - Carrier strip for sauna benches - Trägleiste für Saunabänke	✓ 	2	30x40	900
SA91-1	SAUNA - Ceiling isolation - Deckenisolation 1950x1950 (975) 2 Elements		1		
SA03-1	SAUNA - Sauna bench - Saunabank 30cm		1		1950
SA01-1	SAUNA - Sauna bench - Saunabank 60cm		1		1350
SA0 1-2	SAUNA - Sauna bench - Saunabank 60cm		1		1950
SA71-1	SAUNA - Seal for ceiling insulation elements - Dichtungsband für Deckenisolationselemente 1.2x1	✓ 			8 rm/lfm
SA81-1	SAUNA - Support posts for sauna benches - Stützpfeiler für Saunabänke	✓ 	1	44x65	500
SA8 1-2	SAUNA - Support posts for sauna benches - Stützpfeiler für Saunabänke	✓ 	2	44x65	1000
TP1 20-1	Support post - Stützpfeiler 120x120 v1		1	120x120	2056
	T-strip - T-Leiste 70		4		480
	T-strip - T-Leiste 70		4		1020
	T-strip - T-Leiste 70		2		1898
	T-strip - T-Leiste 70		4		1965
ÜV1	Metal bar - Metallstange Ø10		3	Ø10	900
ÜV2	Metal bar - Metallstange Ø10		6	Ø10	360
PJ02	Adjustable post support - Verstellbare Pfeilerstütze M20		1		
Kood	Sauna Nora 370x500 70		Materjal	File	Leht 4/11








Pos	Model Sauna Nora 370x500 70		Pcs	Profile (mm)	Length (mm)
ML01	Connecting strip for wall logs - Verbindungsstreifen für Wandbalken		2		
GD01	Diamond - Diamant		2		
LK	Hit block - Schlaghölzer		3		
N-0 2503	Nails - Nägel 2.5x60 for floor boards - für Fussbodenbretter		660		
N-0 2501	Nails - Nägel vierkant 2.5x50 for ceiling boards - für Dachbretter		852		
SA61	SAUNA - Air slide - Luftschieber		3		
SA51	SAUNA - Headrest - Kopfstütze		2		
SA42	SAUNA - Heater cover - Heizung Umbau (set 2)		1		
SA31	SAUNA - Slatted floor mat - Bodenrost		1		
KR-0 3001	Screws - Schrauben 3.0x30 for ceiling mouldings - für Deckenleisten		106		
KR-0 3002	Screws - Schrauben 3.0x30 for eave slats - für Traufenleisten		36		
KR-0 3003	Screws - Schrauben 3.0x30 for floor mouldings - für Fussbodenleisten		54		
SR-0 3002	Screws - Schrauben 3.0x30 Sauna - for Air slide - Luftschieber		18		
SR-0 3001	Screws - Schrauben 3.0x30 Sauna - for Benches spacer - Bänke Zwischenstück		6		
KR-0 3522	Screws - Schrauben 3.5x45 C3 for connecting strip for wall logs - für Verbindungsstreifen für Wandbalken		8		
KR-0 3523	Screws - Schrauben 3.5x45 C3 for diamonds - für Diamanten		4		
KR-0 3525	Screws - Schrauben 3.5x45 C3 for eave boards - für Traufenbretter		36		
KR-0 3527	Screws - Schrauben 3.5x45 C3 for gable boards - für Giebelbretter		24		
KR-0 3521	Screws - Schrauben 3.5x45 C3 for gable cover slats - für Giebeldeckleisten		24		
SR-0 3501	Screws - Schrauben 3.5x45 C3 Sauna - for Heater cover - Heizung Umbau		12		
SR-0 4002	Screws - Schrauben 4.0x60 C3 Sauna - Carrier strip for ceiling isolation - Trägleiste für Deckenisolation		16		
SR-0 4003	Screws - Schrauben 4.0x60 C3 Sauna - Carrier strip for sauna benches - Trägleiste für Saunabänke		15		
SR-0 4001	Screws - Schrauben 4.0x60 C3 Sauna - for Backrest - Rücklehne		12		
KR-0 4201	Screws - Schrauben 4.2x55 C3 for terrace boards - für Terrassenbretter		336		
Kood	Sauna Nora 370x500 70	Materjal	File	Leht	5/11

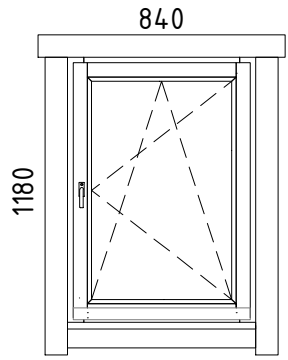



Pos	Model Sauna Nora 370x500 70		Pcs	Profile (mm)	Length (mm)
KR-0 5080	Screws - Schrauben 5.0x100 for foundation beams - für Fundamenthölzer		128		
KR-0 5092	Screws - Schrauben 5.0x100 for support posts - für Stützpfeosten		2		
KR-0 5033	Screws - Schrauben 5.0x70 C3 for post supports - für Pfoftenstützen		8		
SR-0 5001	Screws - Schrauben 5.0x70 C3 Sauna - Support post for sauna benches - Stützpfeosten für Saunabänke		9		
SR-0 8001	Wood bolt M8x70 - Nut M8 - Washer for sauna benches - für Saunabänke		2		
KL1	Threaded rod - Gewindestange M8		5		2000
KL2	Threaded rod - Gewindestange M8		5		460
KL3	Threaded rod - Gewindestange M8		2		435
KL4	Threaded rod - Gewindestange M8		2		300
KL03-1	Threaded rod for purlins - Gewindestange für die Pfoften M12		6		145
M03	Nut for purlins - Mutter für die Pfoften M12		12		
SE32	Washer for purlins - Scheibe für die Pfoften M12x37		12		
	Nut - Mutter M8		9		
	Washer - Scheibe M8x24		9		
	Extended nut - Langmutter M8		5		
	Drive-in nut - Einschlagmutter M8		9		
Kood	Sauna Nora 370x500 70	Materjal	File	Leht	6/11



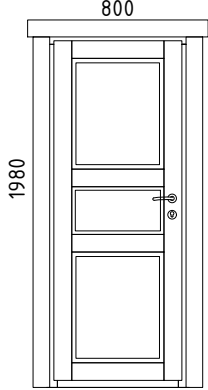


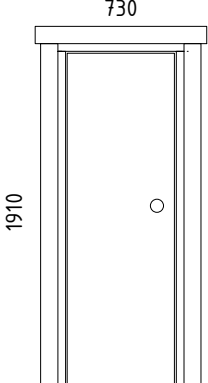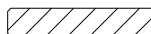Pos	Model Sauna Nora 370x500 70	Pcs	Profile (mm)	Length (mm)	
	WINDOW 840x1180 W5-S70P-0XT-08401180   <b>840</b> <b>1180</b> <u>W118-PT</u> Right handed - DIN rechts Tempered glass - Gehärtetes Glas Opens inside - Öffnet innen	2			
VIHM 01-2	Rain deflector - Regenabweiser		2	36x134	1040
KR-0 3524	Screws - Schrauben 3.5x45 C3 for door and window trims - für Tür- und Fensterleisten		40		
KR-0 4001	Screws - Schrauben 4.0x60 C3 for rain deflector - für Regenabweiser		6		
Kood	Sauna Nora 370x500 70	Materjal	File	Leht	8/11

Pos	<p style="text-align: center;">Model Sauna Nora 370x500 70</p>	Pcs	Profile (mm)	Length (mm)
	<p style="text-align: center;">DOOR 800x1980 D0-I70L-XXX-08001980</p> <div style="display: flex; align-items: center;">  <div style="margin-left: 20px;"> <p><u>D913-LX</u></p> <p>Left handed - DIN links Opens outside - Öffnet aussen</p> </div> </div>	1		
KR-0 3524	<p>Screws - Schrauben 3.5x45 C3 for door and window trims - für Tür- und Fensterleisten</p>	26		
Kood	Sauna Nora 370x500 70	Materjal	File	Leht 9/11



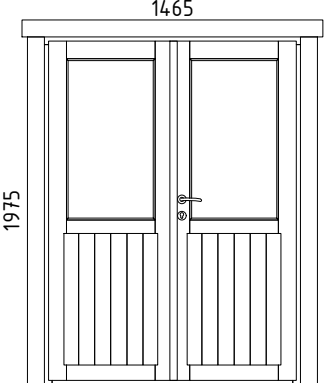
Pos	Model Sauna Nora 370x500 70	Pcs	Profile (mm)	Length (mm)	
	DOOR 730x1910 D0-L70L-0XT-07301910  D930-LT Left handed - DIN links Tempered glass - Gehärtetes Glas Opens outside - Öffnet aussen	1			
PL3-1	Trims - Rahmenleisten 18x95		2	18x95	930
PL3-2	Trims - Rahmenleisten 18x95		4	18x95	1890
KR-0 3524	Screws - Schrauben 3.5x45 C3 for door and window trims - für Tür- und Fensterleisten		36		
Kood	Sauna Nora 370x500 70	Materjal	File	Leht	10/11


Pos	Model Sauna Nora 370x500 70	Pcs	Profile (mm)	Length (mm)	
	DOOR 1465x1975 D5-D70R-5XT-14651975  D201-RT Right handed - DIN rechts Tempered glass - Gehärtetes Glas Opens outside - Öffnet aussen	1			
VIHM 01-3	Rain deflector - Regenabweiser		1	36x134	1665
KR-0 3524	Screws - Schrauben 3.5x45 C3 for door and window trims - für Tür- und Fensterleisten		28		
KR-0 4001	Screws - Schrauben 4.0x60 C3 for rain deflector - für Regenabweiser		4		
Kood	Sauna Nora 370x500 70	Materjal	File	Leht	11/11

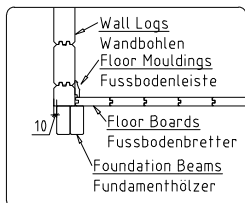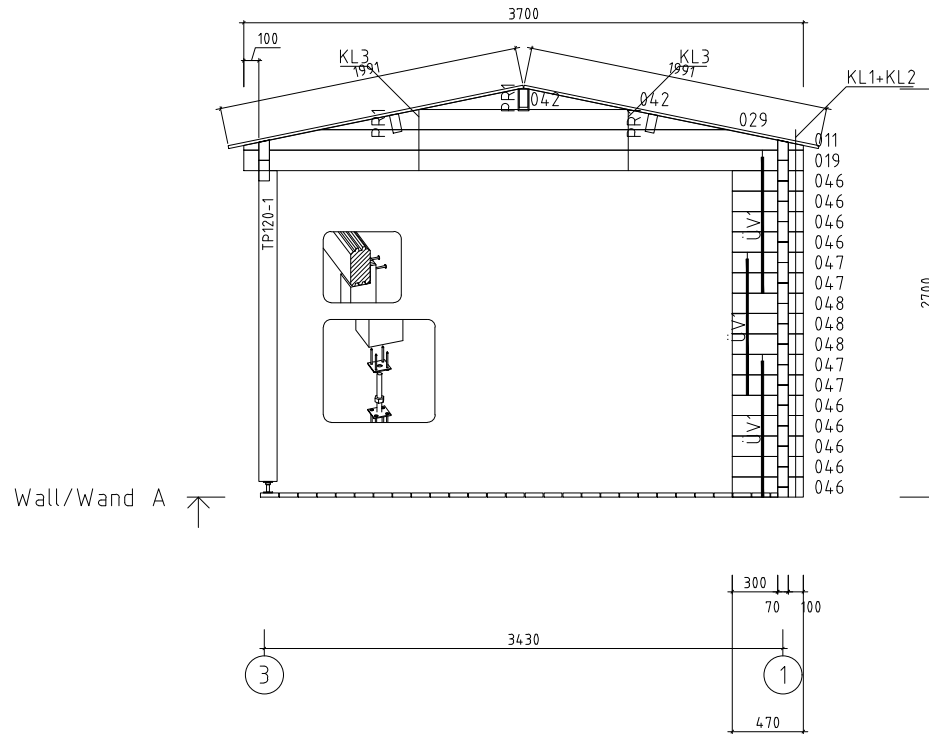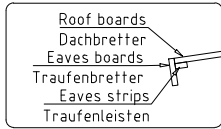


 <a href="http://www.hansa24.com">www.hansa24.com</a>	Name		Sauna Nora 370x500 70		SKU		G0285
	Drawing/Zeichnung		Wall/Wand A		Format		A4
	Profile/Profil	7x13.5	Scale/Maßstab	1:50	Date	25.04.2024	



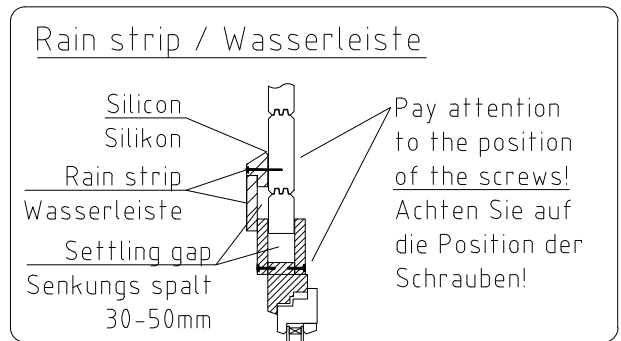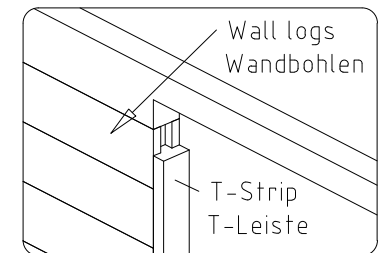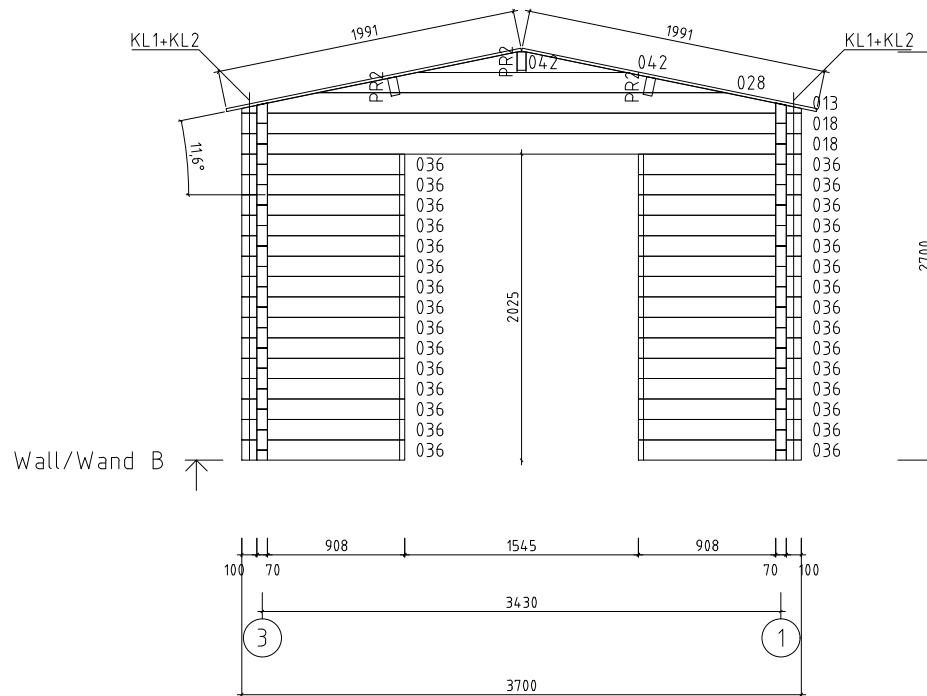


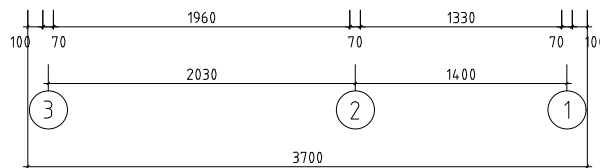
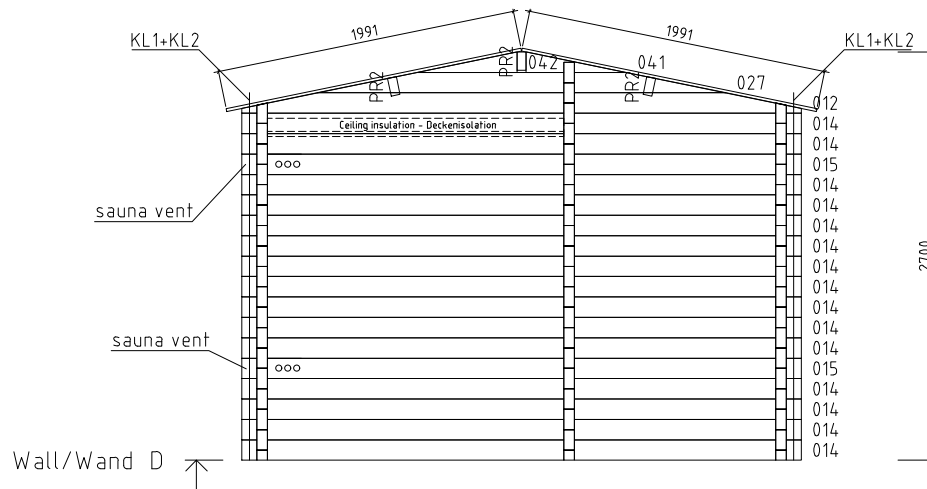
 <a href="http://www.hansa24.com">www.hansa24.com</a>	Name		Sauna Nora 370x500 70		SKU	G0285
	Drawing/Zeichnung		Wall/Wand B		Format	A4
	Profile/Profil	7x13.5	Scale/Maßstab	1:50	Date	25.04.2024

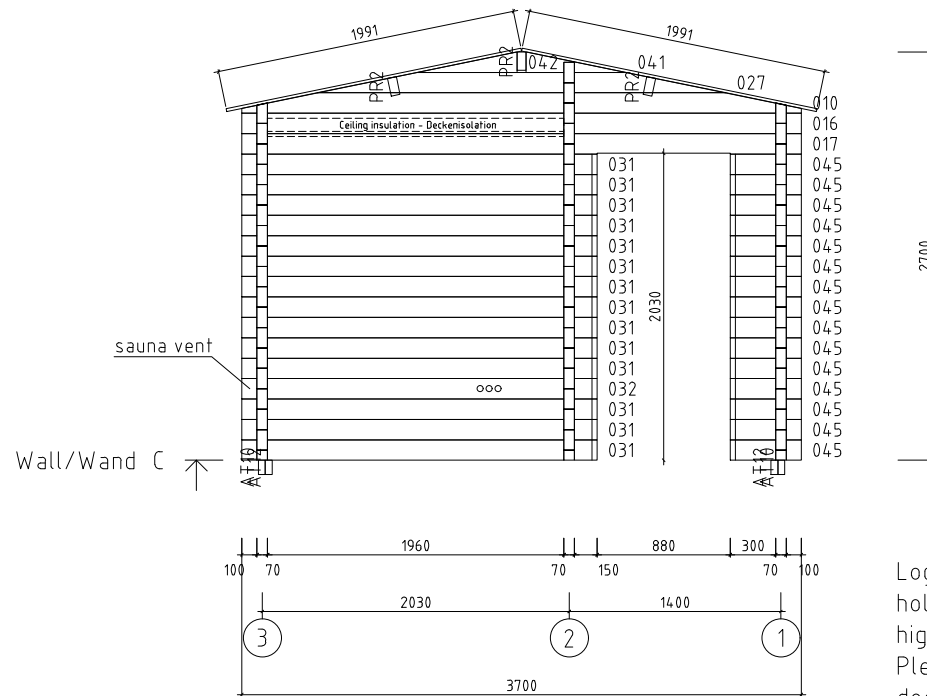

Logs with ventilation holes can be placed higher or lower. Please make sure it doesn't get covered with sauna bench!


Die Bohlen mit Lüftungsöffnungen können je nach Bedarf höher oder niedriger eingesetzt werden. Bitte achten Sie darauf dass die Lüftungsöffnungen von innen nicht mit der Saunabank bedeckt werden!



 <a href="http://www.hansa24.com">www.hansa24.com</a>	Name		Sauna Nora 370x500 70		SKU	G0285
	Drawing/Zeichnung		Wall/Wand C		Format	A4
	Profile/Profil	7x13.5	Scale/Maßstab	1:50	Date	25.04.2024





Logs with ventilation holes can be placed higher or lower. Please make sure it doesn't get covered with sauna bench!


Die Bohlen mit Lüftungsöffnungen können je nach Bedarf höher oder niedriger eingesetzt werden. Bitte achten Sie darauf dass die Lüftungsöffnungen von innen nicht mit der Saunabank bedeckt werden!


 <a href="http://www.hansa24.com">www.hansa24.com</a>	Name		Sauna Nora 370x500 70		SKU	G0285
	Drawing/Zeichnung		Wall/Wand D		Format	A4
	Profile/Profil	7x13.5	Scale/Maßstab	1:50	Date	25.04.2024

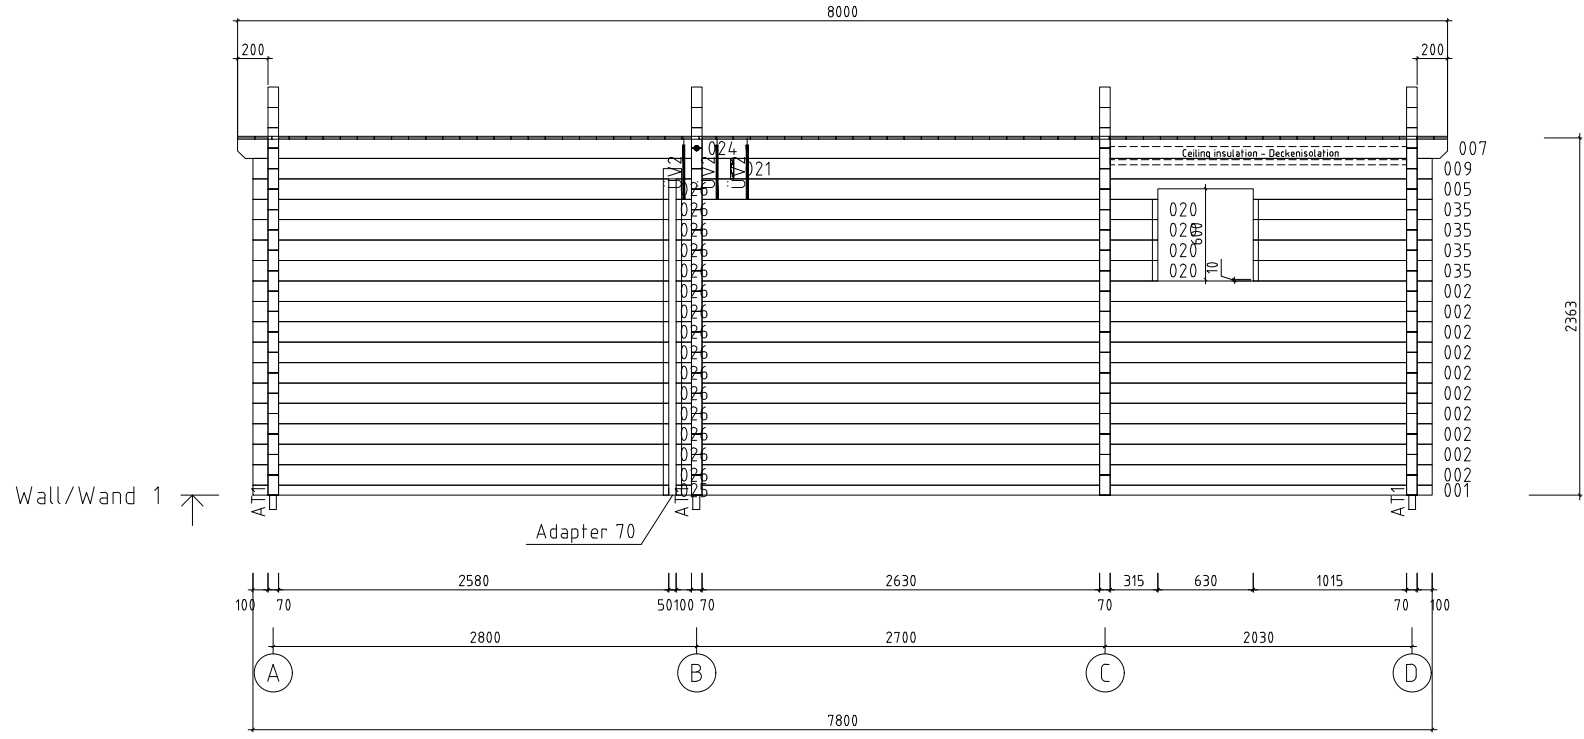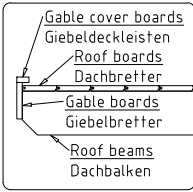


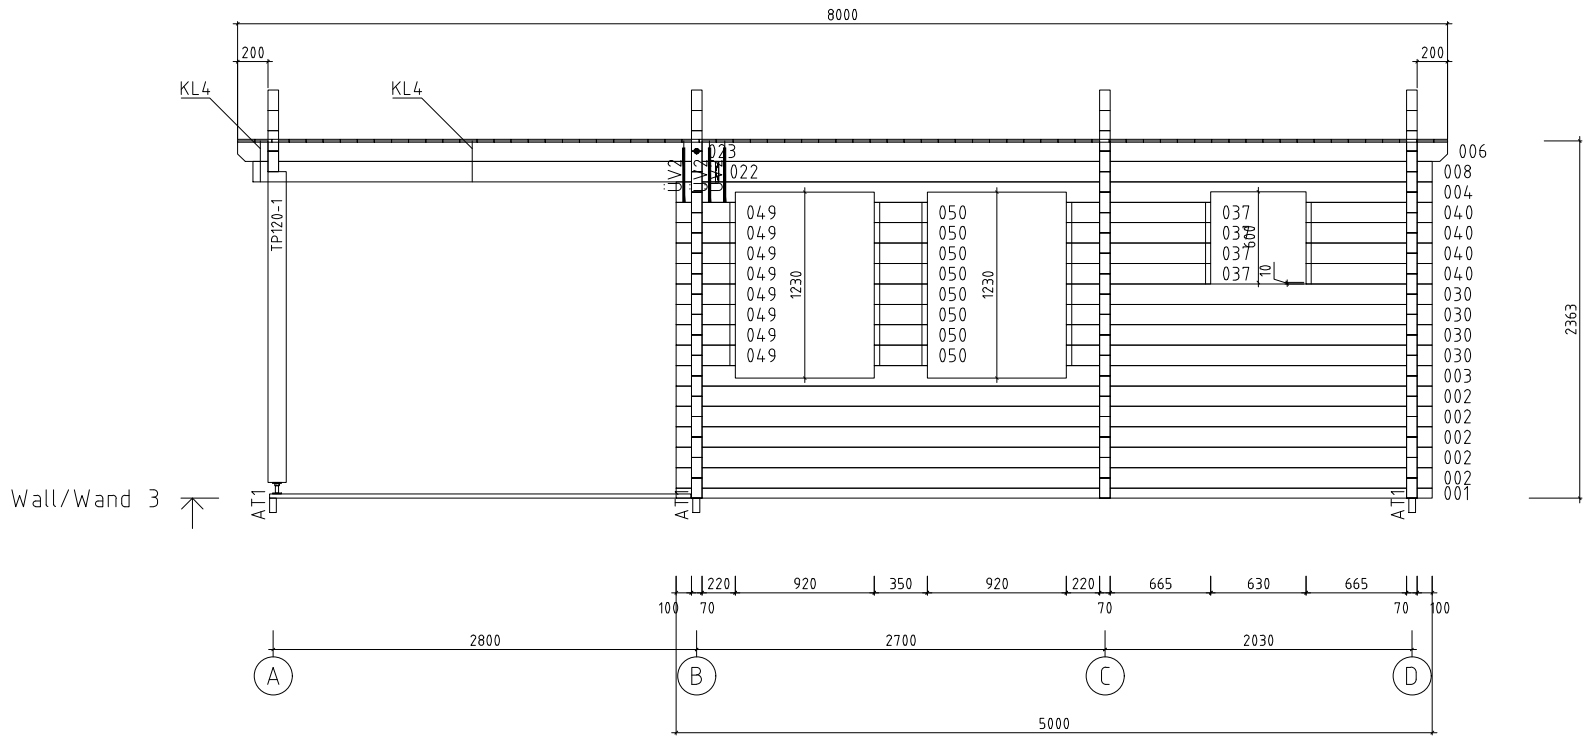
Wall/Wand 1 ↑

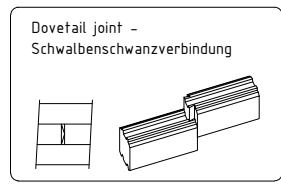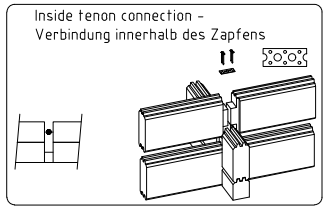


 <a href="http://www.hansa24.com">www.hansa24.com</a>	Name <b>Sauna Nora 370x500 70</b>		SKU <b>G0285</b>
	Drawing/Zeichnung <b>Wall/Wand 1</b>		Format <b>A4</b>
Profile/Profil <b>7x13.5</b>	Scale/Maßstab <b>1:50</b>	Date <b>25.04.2024</b>	

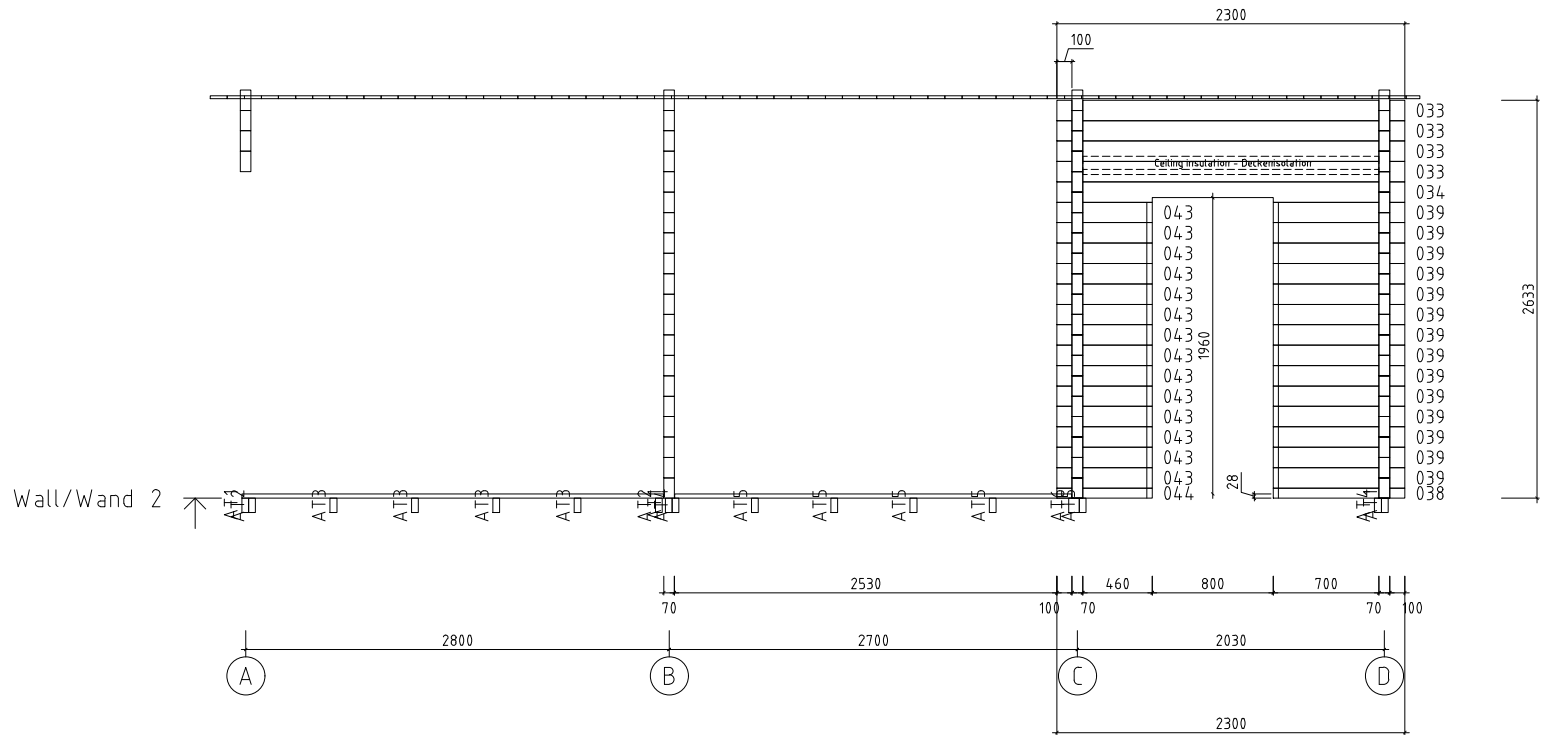


 <a href="http://www.hansa24.com">www.hansa24.com</a>	Name		Sauna Nora 370x500 70		SKU		G0285	
	Drawing/Zeichnung		Wall/Wand 2			Format		A4
	Profile/Profil		7x13.5	Scale/Maßstab		1:50	Date	



Name	Sauna Nora 370x500 70		SKU	G0285	
Drawing/Zeichnung	Wall/Wand 3		Format	A4	
Profile/Profil	7x13.5	Scale/Maßstab	1:50	Date	25.04.2024

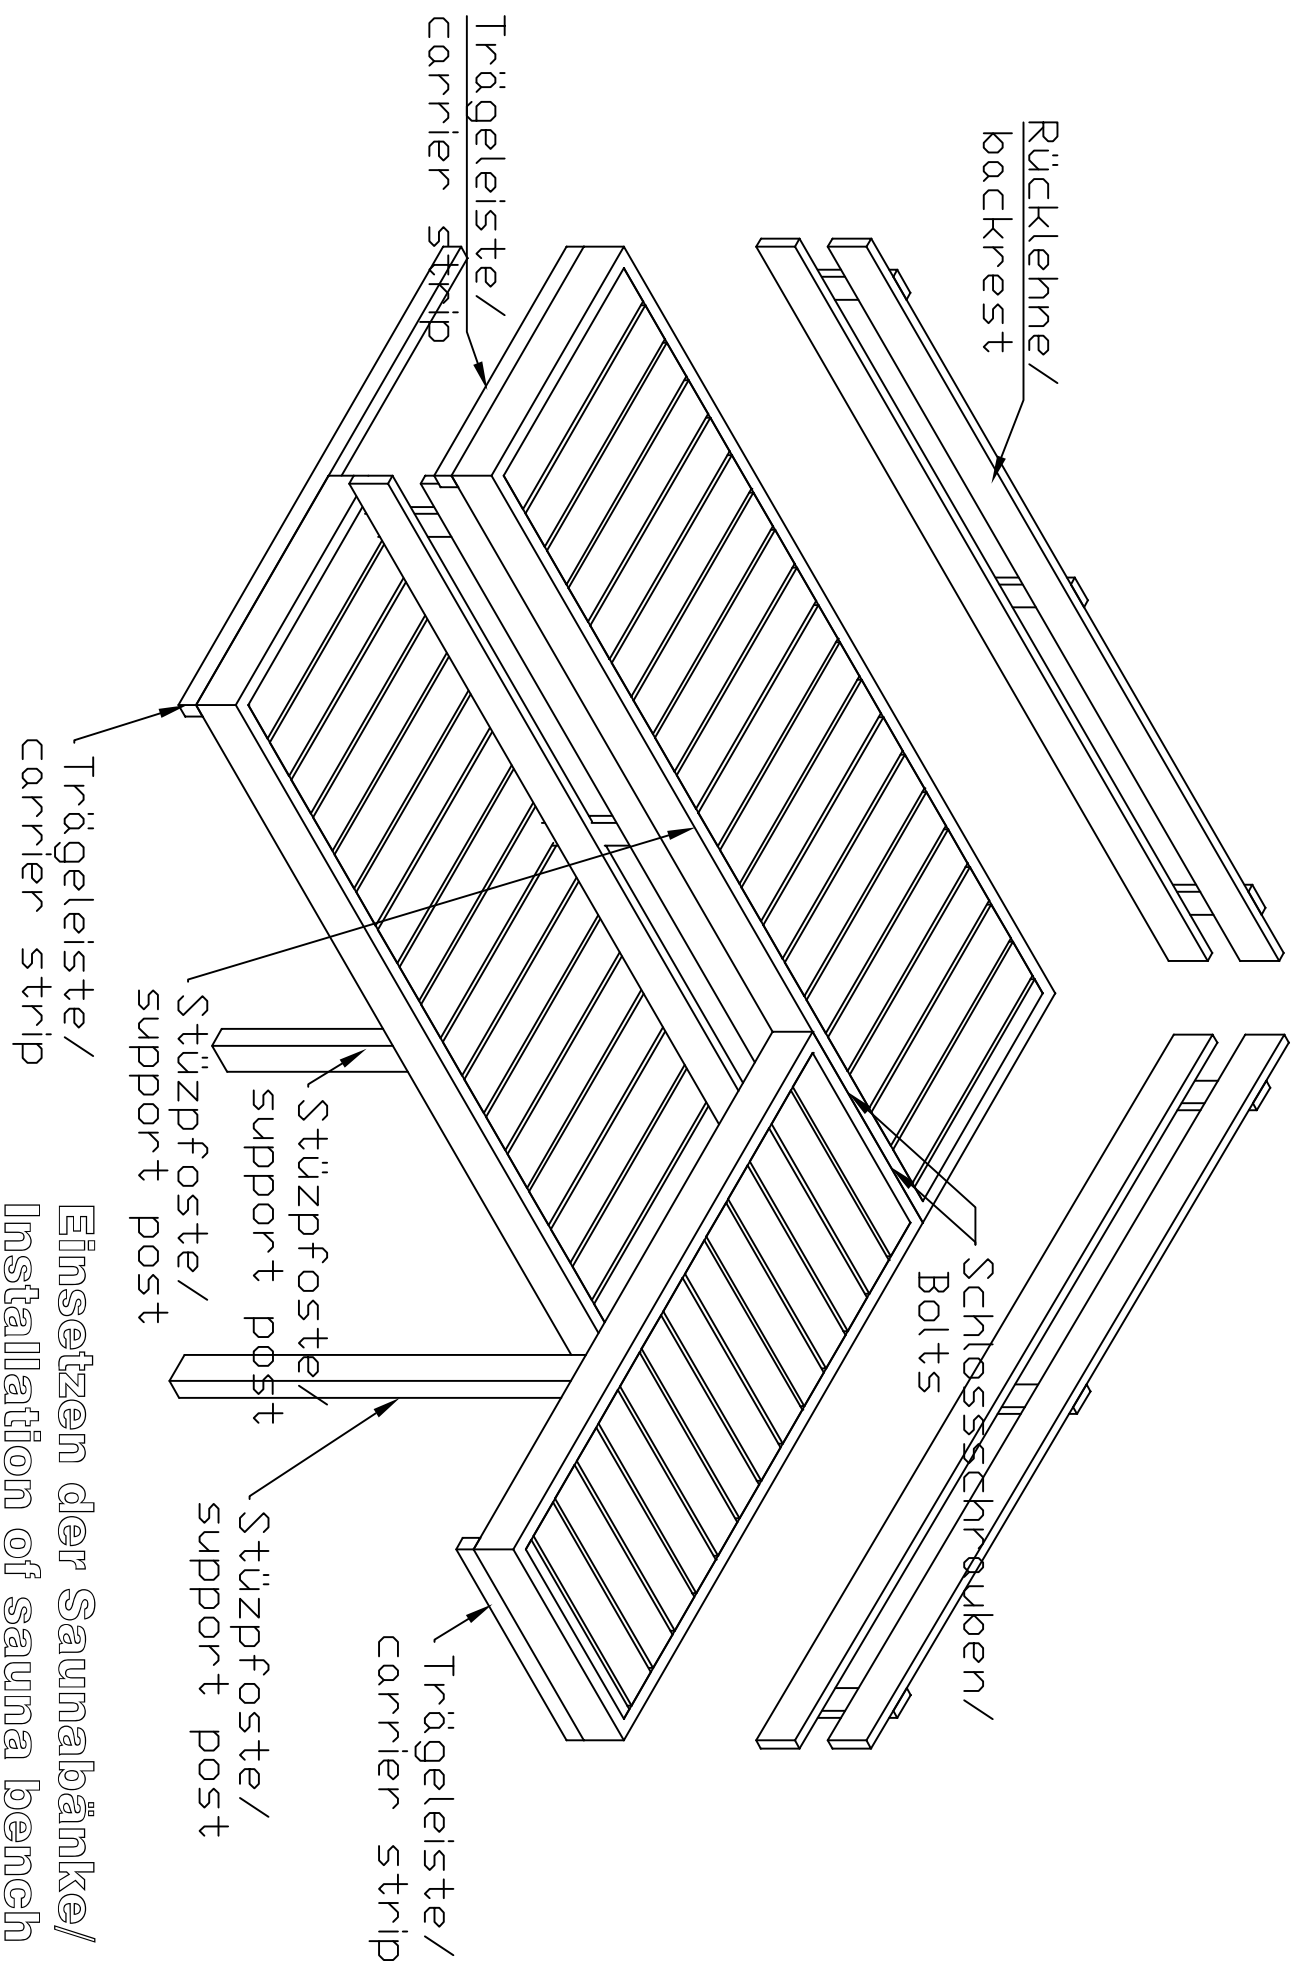

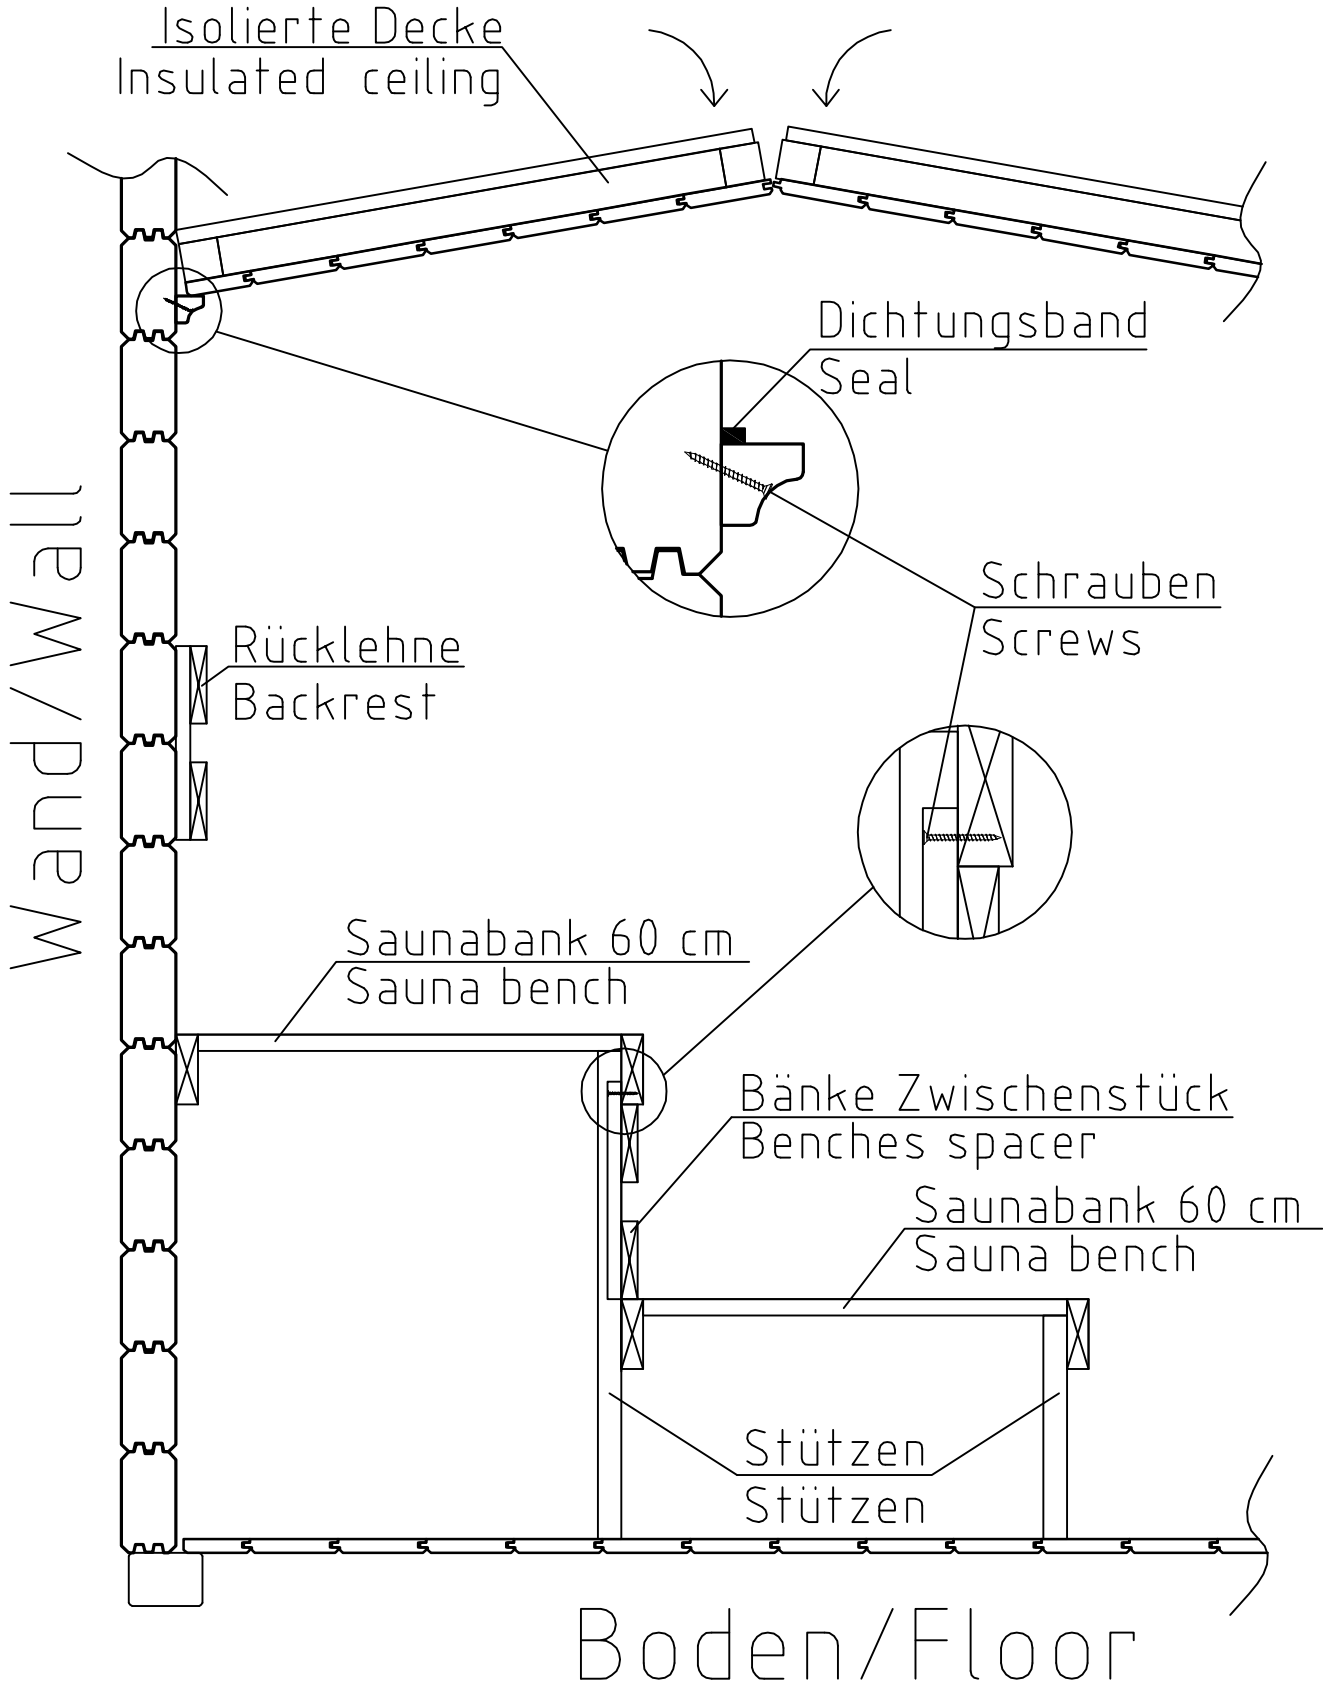

Montage Bänke und Zwischen Decke/  
Installation of sauna furniture

Schnitt/ Section