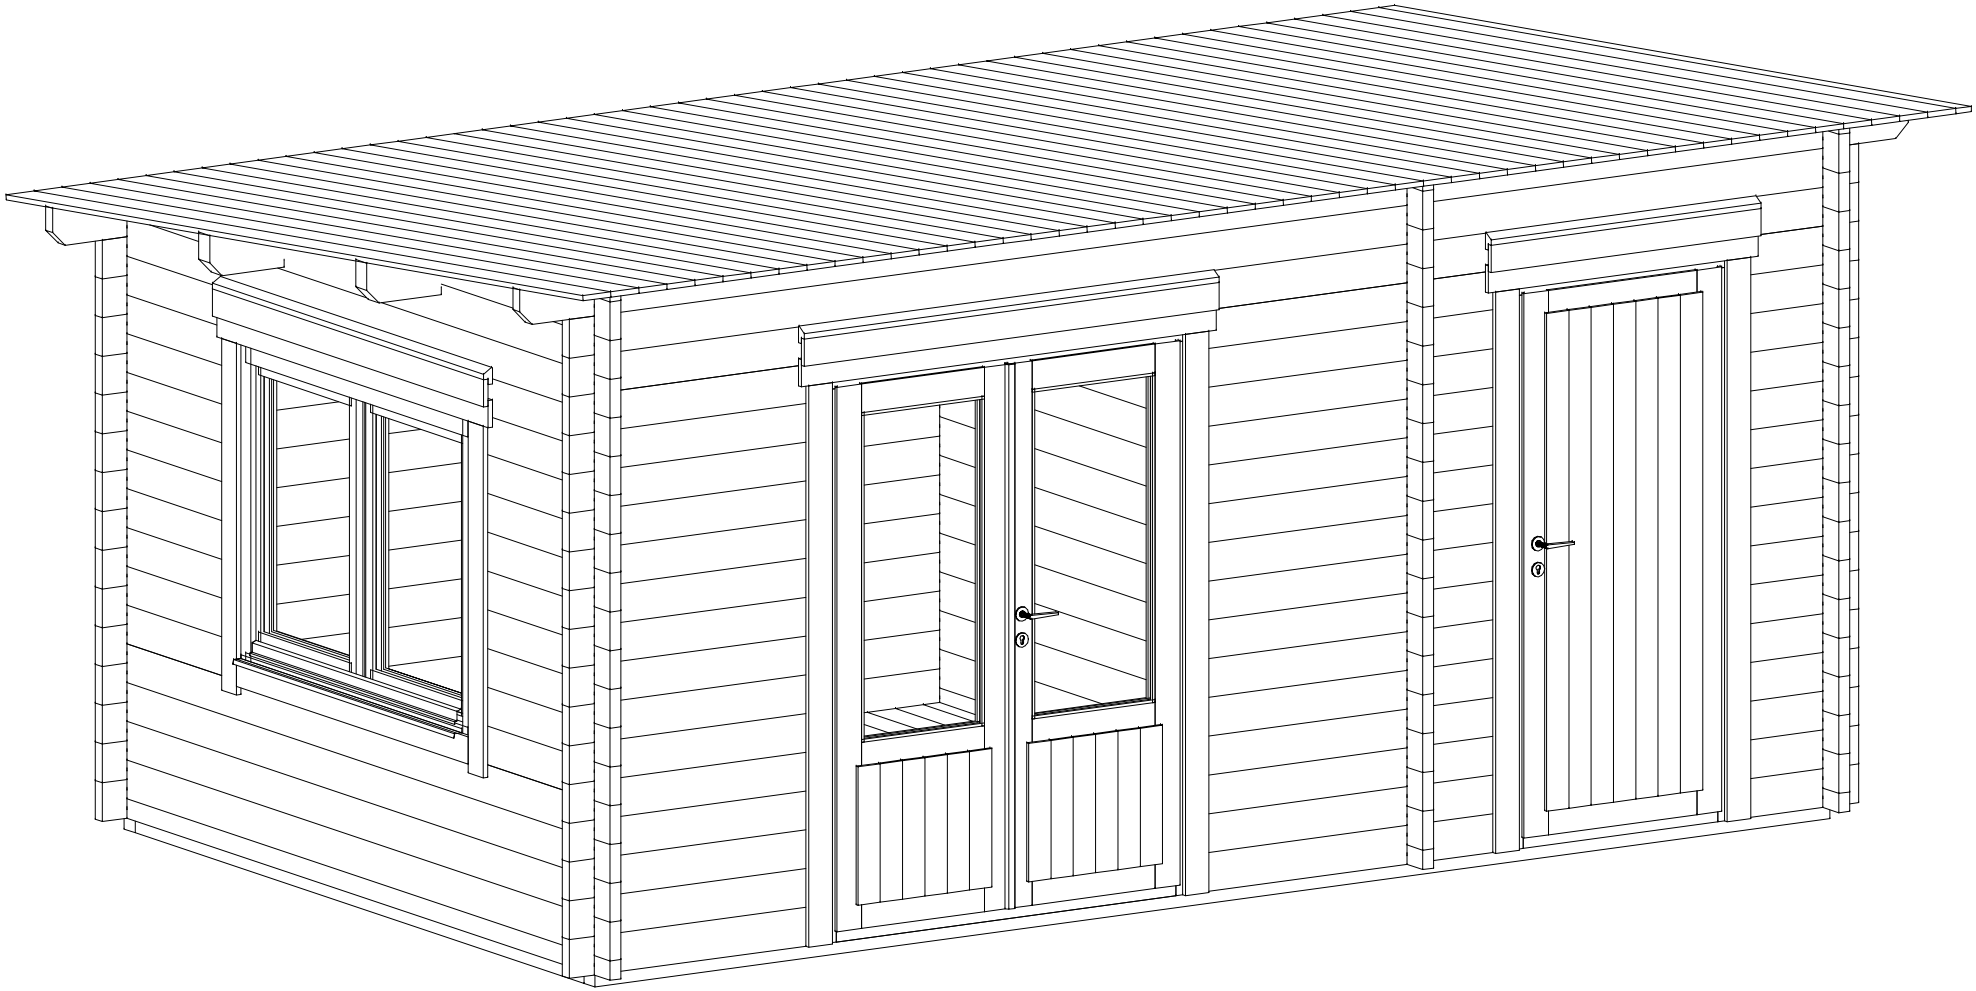

hansa24 www.hansa24.com	Name: Super Tom 320x520 44		SKU: G0203
	Drawing/Zeichnung: 3D		Format:
	Profile/Profil: 4.4x13.5	Scale/Maßstab:	Date: 06.09.2023

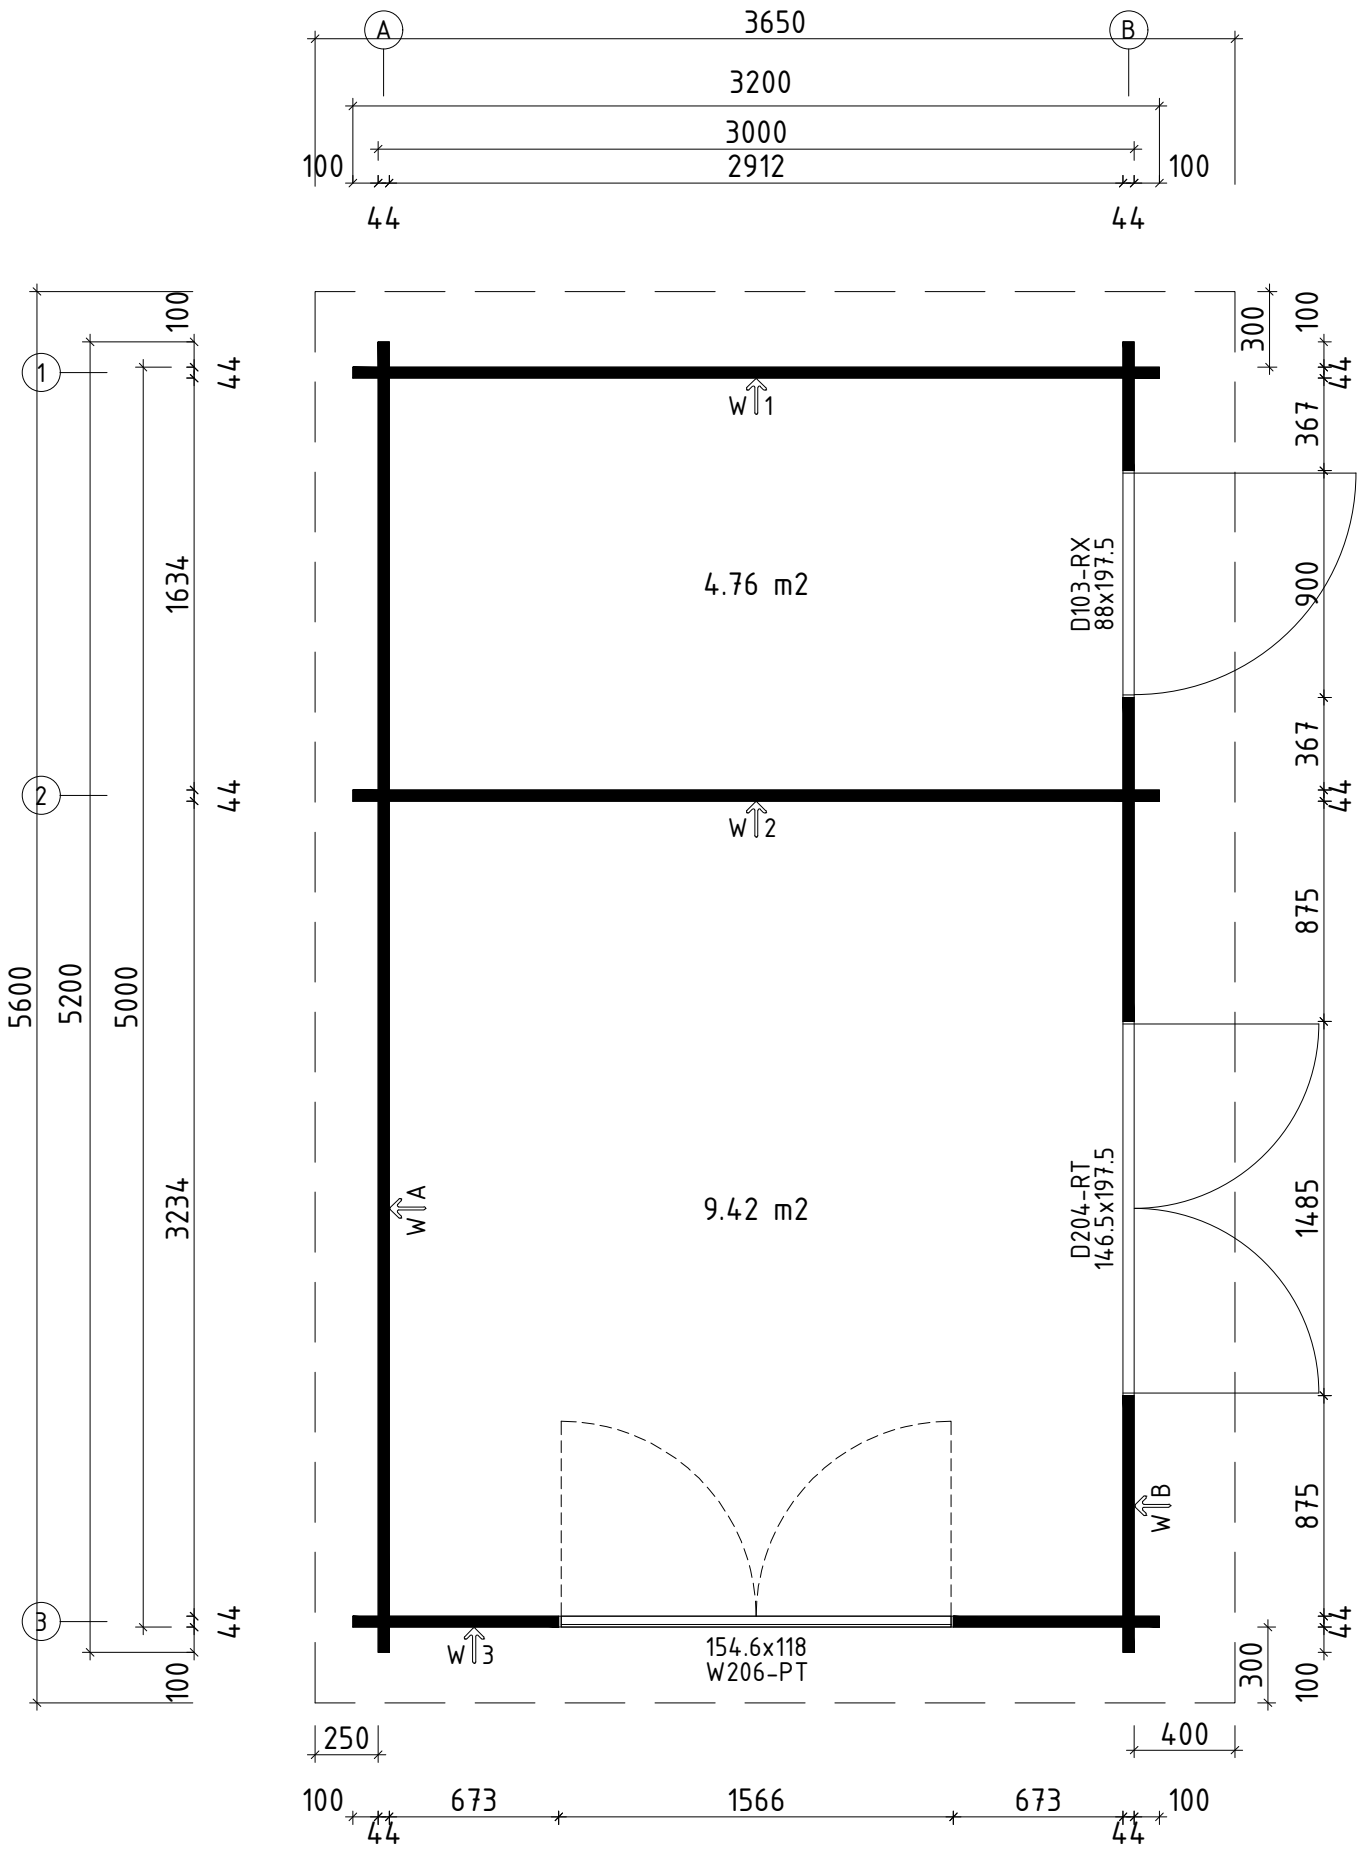

hansa24 www.hansa24.com	Name: Super Tom 320x520 44		SKU: G0203
	Drawing/Zeichnung: Plan_Grundplan		Format: A4
	Profile/Profil: 4.4x13.5	Scale/Maßstab: 1:30	Date: 06.09.2023

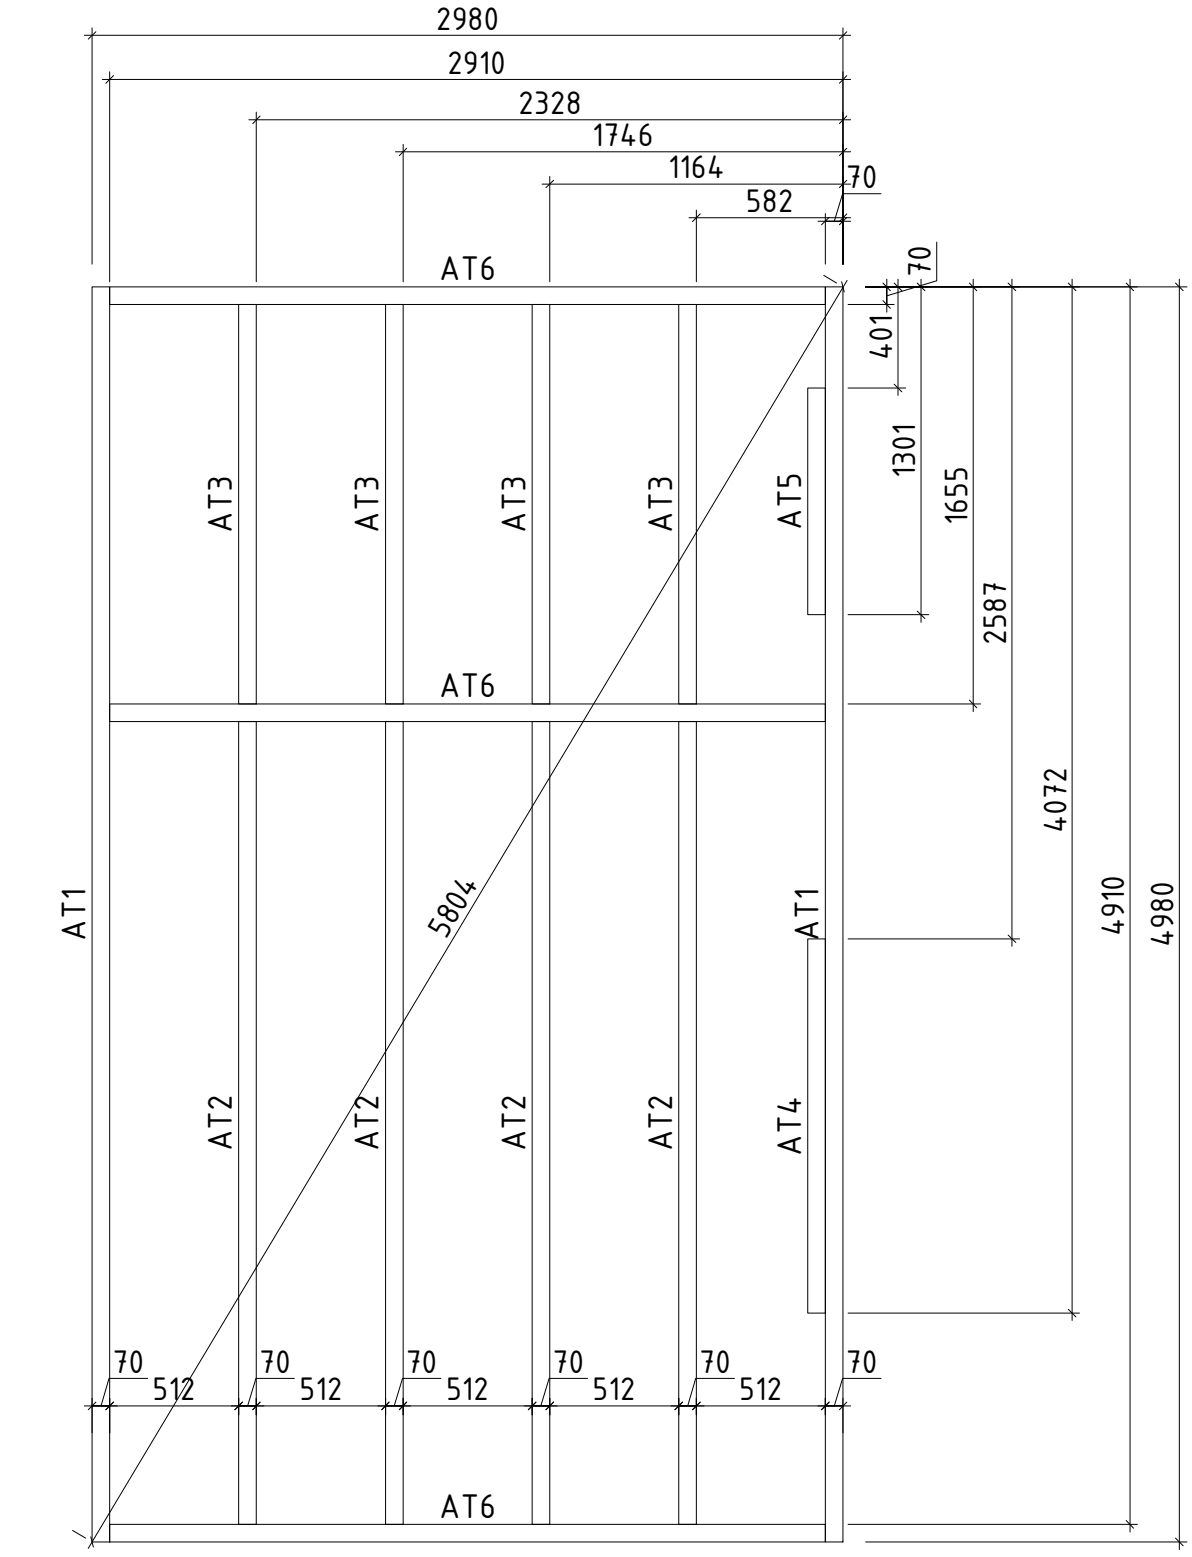

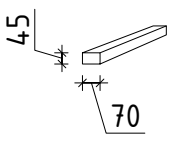

hansa24 www.hansa24.com	Name	Super Tom 320x520 44		SKU	G0203
	Drawing/Zeichnung	Foundation beams_Lagerholzplan		Format	A4
	Profile/Profil	4.4x13.5	Scale/Maßstab 1:30	Date	06.09.2023

Pos	Model Super Tom 320x520 44	Pcs	Profile (mm)	Length (mm)
	Notice! The gable pieces can be partly pre-assembled! Please notice - those differ from the description given in the specification list.			
	Achtung! Die Giebelbohlen können teilweise schon vormontiert sein! Bitte beachten - diese erscheinen nicht ganz so wie in der Teileliste beschrieben.			
	✓ - Cut into length on site (if needed)! / Bitte selber anpassen (falls nötig)!			
003	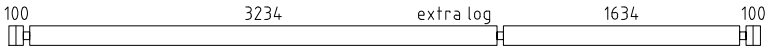	1	44x135	5200
001	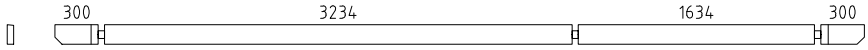	1	44x135	5600
002	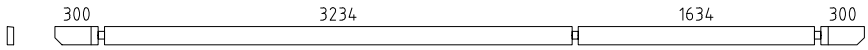	1	44x126	5600
003	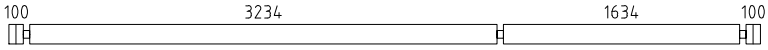	17	44x135	5200
004	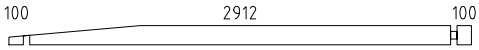	3	44x135	3200
005	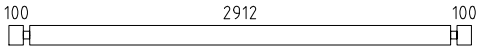	35	44x135	3200
006	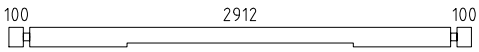	1	44x135	3200
007	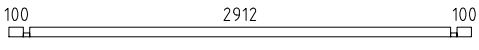	3	44x68	3200
008	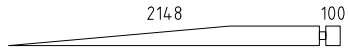	3	44x135	2292
009	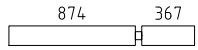	15	44x135	1286
010	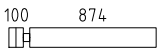	15	44x135	1019
011	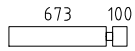	18	44x135	817
012	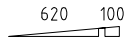	3	44x68	764
013		15	44x135	511
AT1	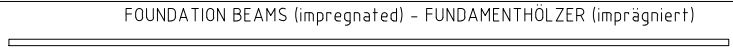	2	70x45	4980
AT2		4	70x45	3185
AT6		3	70x45	2840
AT3		4	70x45	1585
AT4	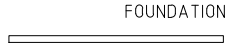	1	70x45	1485
AT5		1	70x45	900
PR1	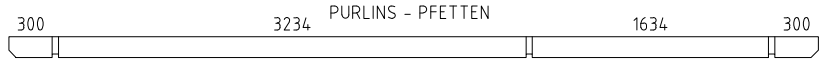	2	70x145	5600
	ROOF BOARDS - DACHBRETTER 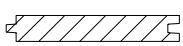	50+1	113x18	3665
	FLOOR BOARDS - FUSSBODENBRETTER 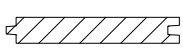	44+1	113x18	2905
	Ceiling mouldings - Deckenleisten ✓		15x28	26.0 rm/lfm

Kood	Super Tom 320x520 44	Materjal	File	Super Tom 320x520 44.dwg	Leht	1/5

Pos	Model Super Tom 320x520 44	Pcs	Profile (mm)	Length (mm)
	Floor mouldings - Fussbodenleisten		18x40	23.0 rm/lfm
RLA 02-1	Eave board - Traufenbrett 18x120	1	18x120	5636
RLA 01-1	Eave board - Traufenbrett 18x95	1	18x95	5600
RKL 01-1	Eave cover slat - Traufendeckleiste 18x40	1	18x40	5636
RLI01-1	Eave slat - Traufenleiste 18x40		18x40	12.2 rm/lfm
VLA 02-1	Gable board - Giebelbrett 18x120	2	18x120	3682
VKL 01-1	Gable cover slat - Giebeldeckleiste 18x40	2	18x40	3664
LK	Hit block - Schlaghölzer	3		
N-0 2501	Nails - Nägel vierkant 2.5x50 for ceiling boards - für Dachbretter	400		
N-0 2502	Nails - Nägel 2.5x60 for floor boards - für Fussbodenbretter	528		
KR-0 3001	Screws - Schrauben 3.0x30 for ceiling mouldings - für Deckenleisten	50		
KR-0 3002	Screws - Schrauben 3.0x30 for eave slats - für Traufenleisten	24		
KR-0 3003	Screws - Schrauben 3.0x30 for floor mouldings - für Fussbodenleisten	46		
KR-0 3525	Screws - Schrauben 3.5x45 C3 for eave boards - für Traufenbretter	24		
KR-0 3526	Screws - Schrauben 3.5x45 C3 for eave cover slats - für Traufendeckleisten	12		
KR-0 3527	Screws - Schrauben 3.5x45 C3 for gable boards - für Giebelbretter	16		
KR-0 3521	Screws - Schrauben 3.5x45 C3 for gable cover slats - für Giebeldeckleisten	16		
KR-0 5080	Screws - Schrauben 5.0x100 C3 for foundation beams - für Fundamenthölzer	60		
KL1	Threaded rod - Gewindestange M8	4		2000
KL2	Threaded rod - Gewindestange M8	2		451
KL3	Threaded rod - Gewindestange M8	2		190
	Nut - Mutter M8	4		
	Washer - Scheibe M8x24	4		
	Extended nut - Langmutter M8	4		
	Drive-in nut - Einschlagmutter M8	4		

Kood	Super Tom 320x520 44	Materjal	File	Super Tom 320x520 44.dwg	Leht	2/5

Pos	Model Super Tom 320x520 44	Pcs	Profile (mm)	Length (mm)
	WINDOW 1546x1180 W5-D44P-0XT-15461180 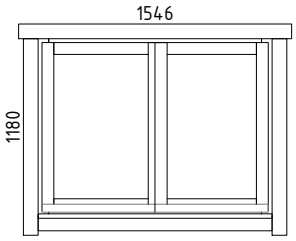 W206-PT Right handed - DIN rechts Tempered glass - Gehärtetes Glas Opens inside - Öffnet innen	1		
VIHM 01-1	Rain deflector - Regenabweiser	1	36x134	1756
KR-0 4001	Screws - Schrauben 4.0x60 C3 for rain deflector - für Regenabweiser	4		

Kood	Super Tom 320x520 44	Materjal	File	Super Tom 320x520 44.dwg	Leht	3/5

Pos	Model Super Tom 320x520 44	Pcs	Profile (mm)	Length (mm)
	DOOR 1465x1975 D5-D44R-7XT-14651975 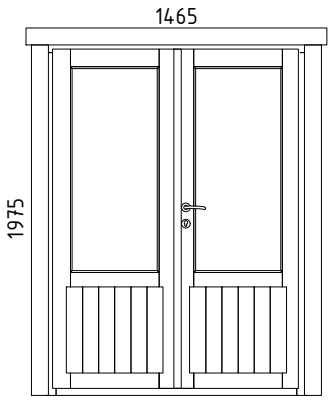 D204-RT Right handed - DIN rechts Tempered glass - Gehärtetes Glas Opens outside - Öffnet aussen	1		
VIHM 01-2	Rain deflector - Regenabweiser	1	36x134	1675
KR-0 4001	Screws - Schrauben 4.0x60 C3 for rain deflector - für Regenabweiser	4		

Kood	Super Tom 320x520 44	Materjal	File	Super Tom 320x520 44.dwg	Leht	4/5

Pos	Model Super Tom 320x520 44	Pcs	Profile (mm)	Length (mm)
	DOOR 880x1975 D5-S44R-XXX-08801975 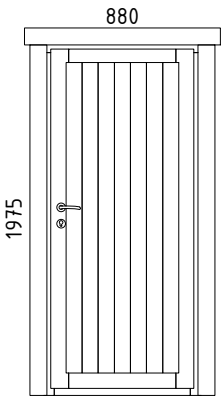 D103-RX Right handed - DIN rechts Tempered glass - Gehärtetes Glas Opens outside - Öffnet aussen	1		
VIHM 01-3	Rain deflector - Regenabweiser	1	36x134	1090
KR-0 4001	Screws - Schrauben 4.0x60 C3 for rain deflector - für Regenabweiser	3		

Kood	Super Tom 320x520 44	Materjal	File	Super Tom 320x520 44.dwg	Leht	5/5

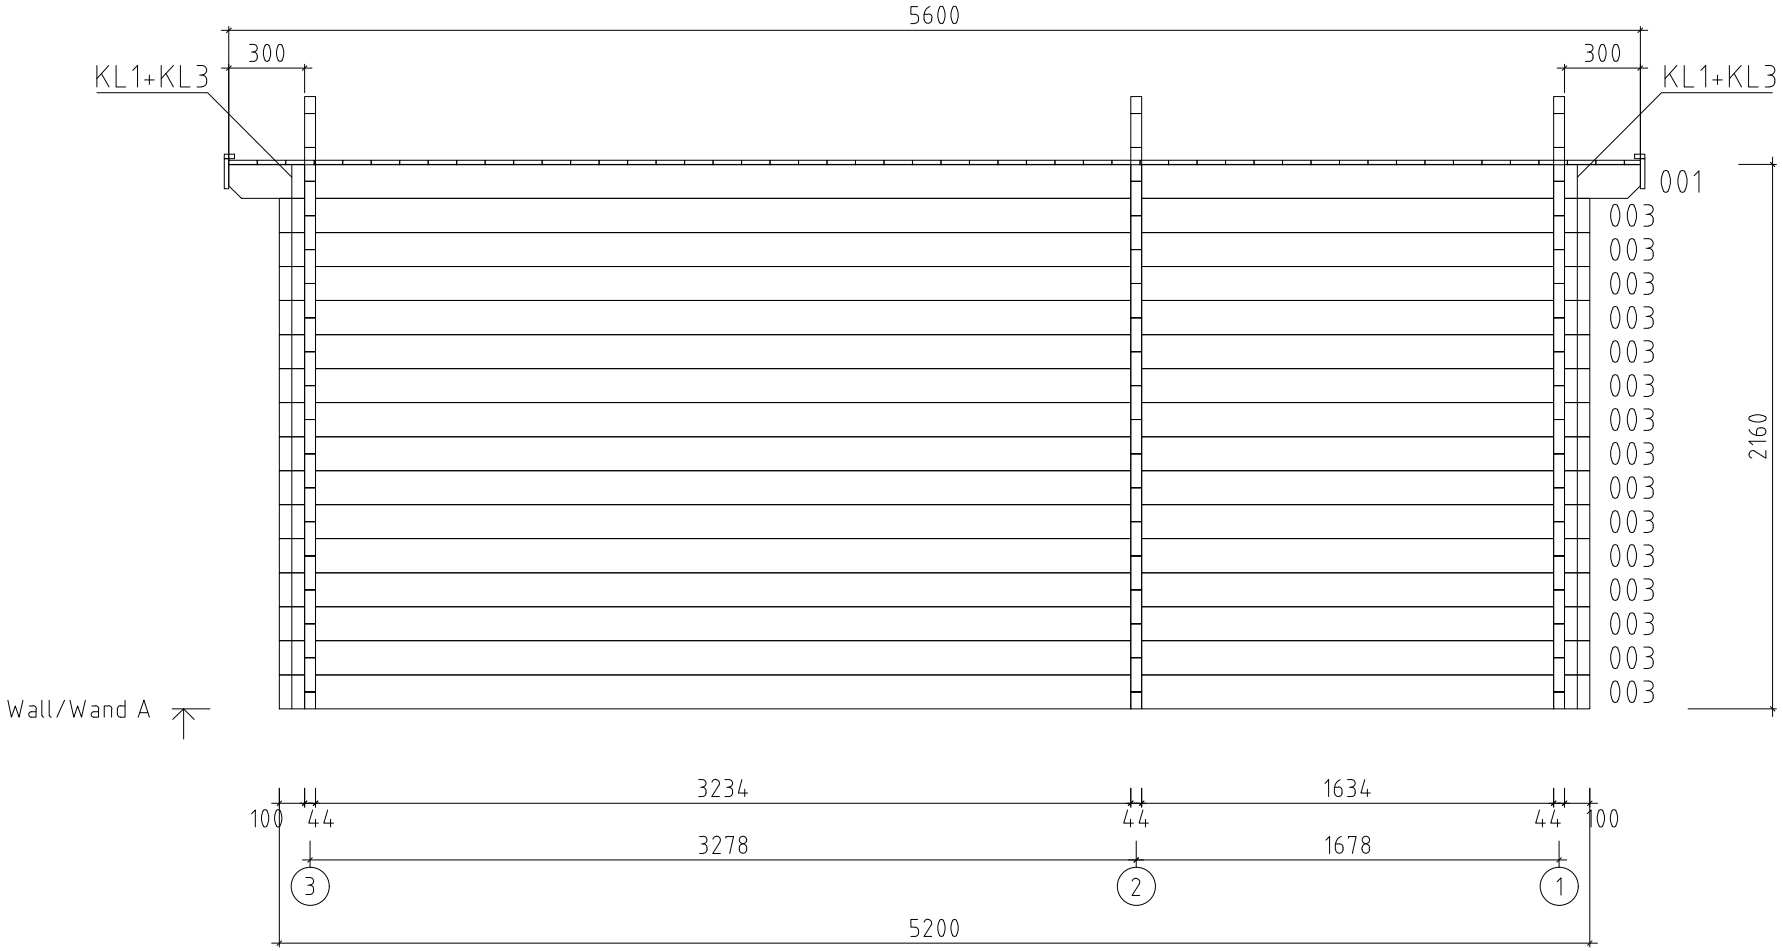

hansa24 www.hansa24.com	Name	Super Tom 320x520 44		SKU G0203
	Drawing/Zeichnung	Wall/Wand A		Format A4
	Profile/Profil 4.4x13.5	Scale/Maßstab 1:30	Date 02.07.2024	

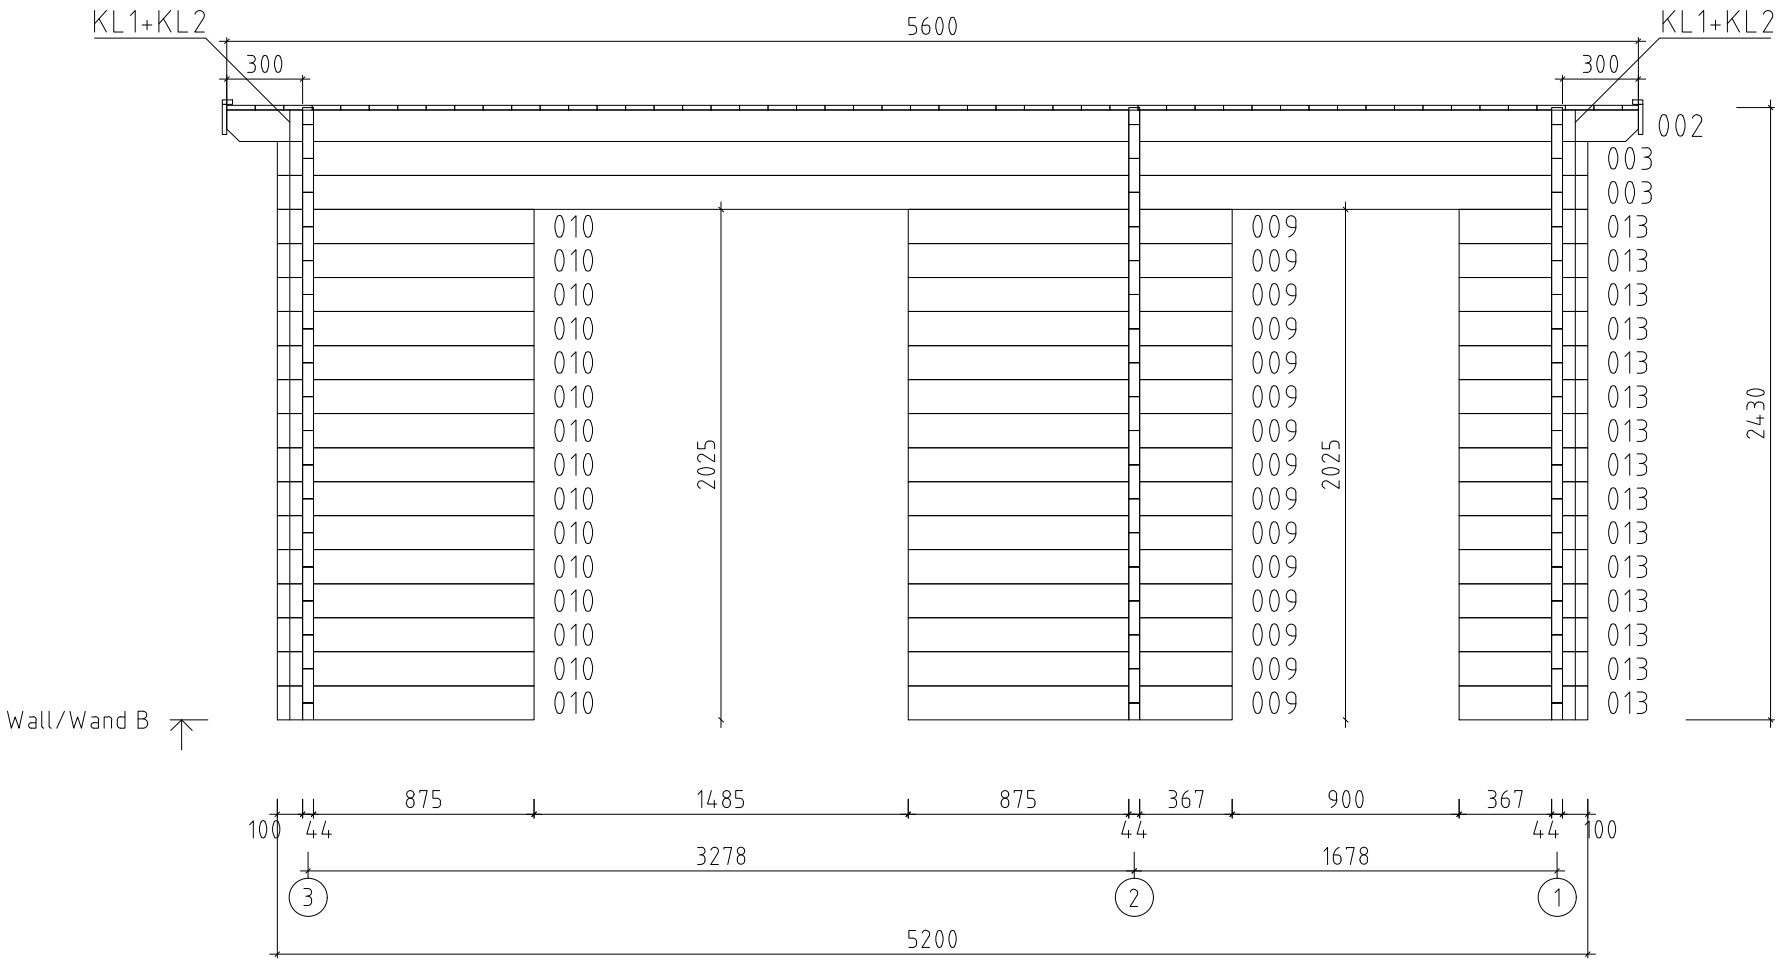

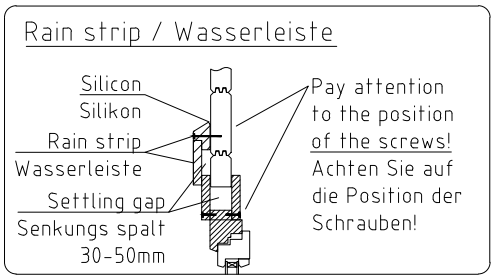

hansa24 www.hansa24.com	Name: Super Tom 320x520 44		SKU: G0203
	Drawing/Zeichnung: Wall/Wand B		Format: A4
	Profile/Profil: 4.4x13.5	Scale/Maßstab: 1:30	Date: 02.07.2024

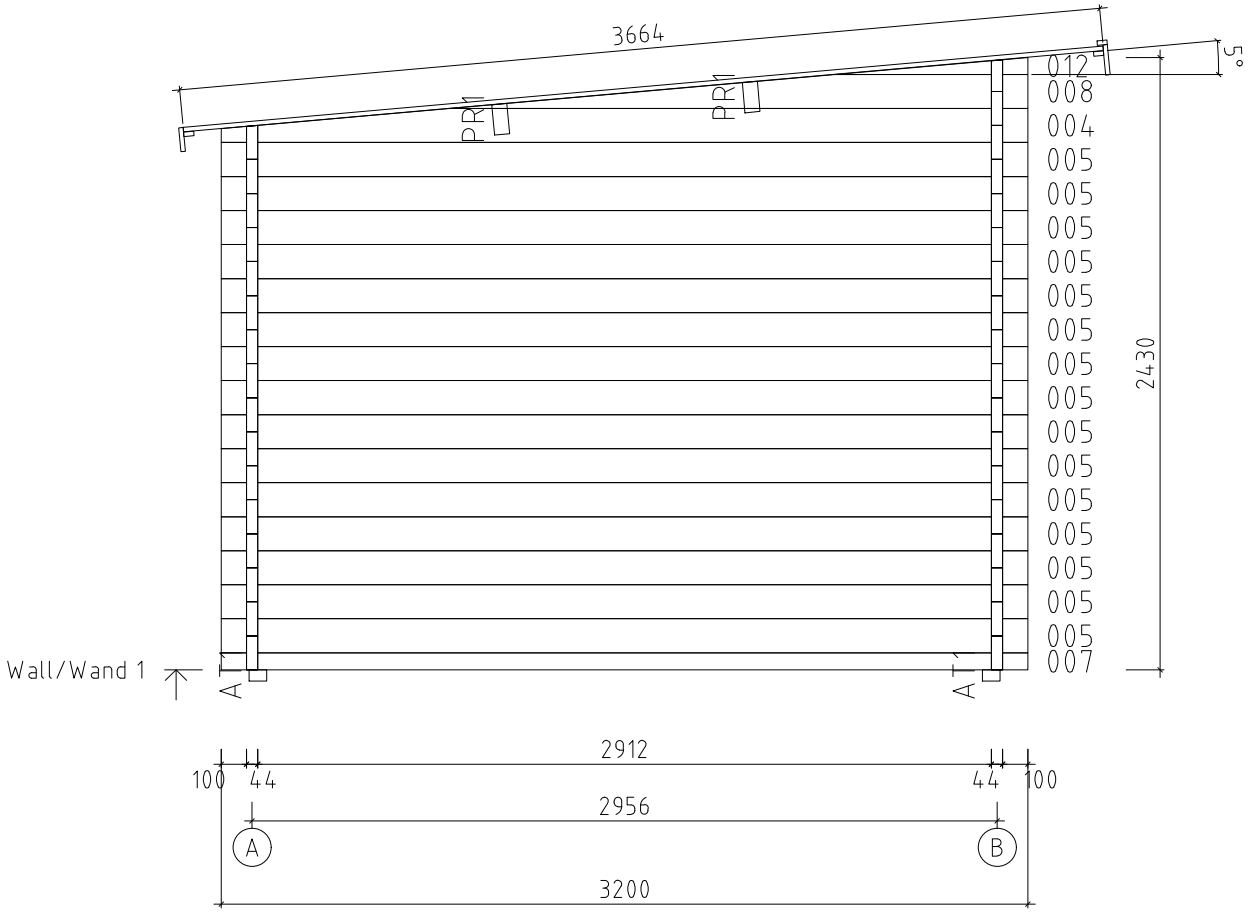

hansa24 www.hansa24.com	Name	Super Tom 320x520 44		SKU	G0203
	Drawing/Zeichnung	Wall/Wand 1		Format	A4
	Profile/Profil	4.4x13.5	Scale/Maßstab 1:30	Date	02.07.2024

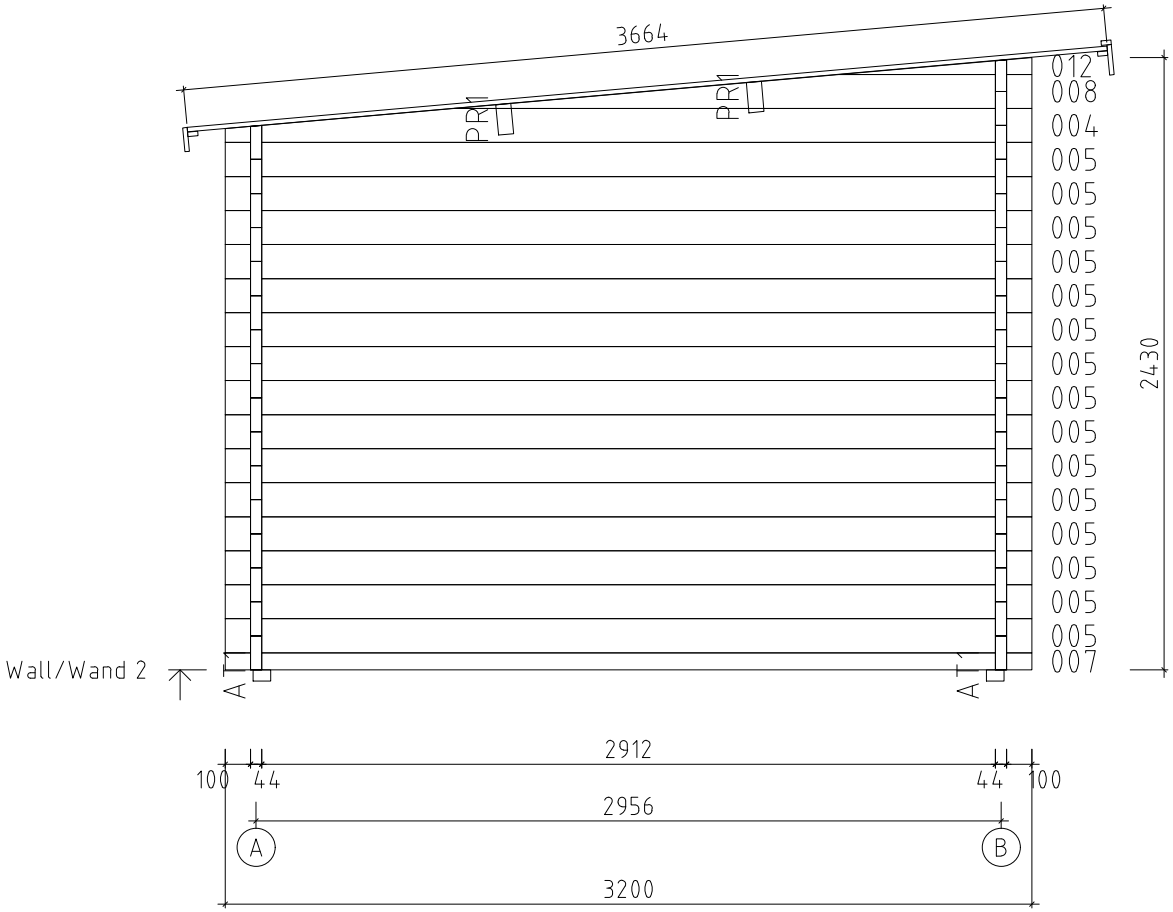

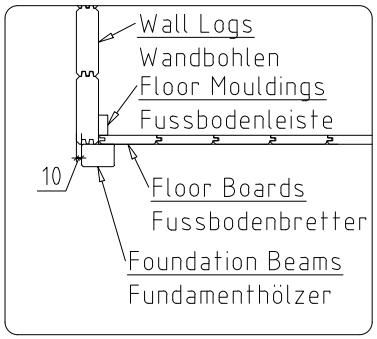

hansa24 www.hansa24.com	Name: Super Tom 320x520 44		SKU: G0203
	Drawing/Zeichnung: Wall/Wand 2		Format: A4
	Profile/Profil: 4.4x13.5	Scale/Maßstab: 1:30	Date: 02.07.2024

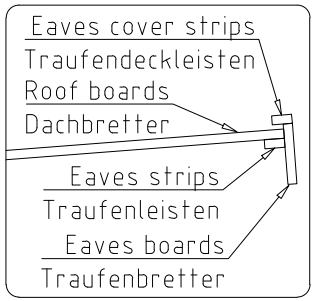

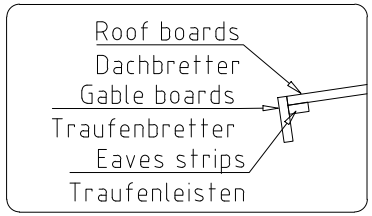

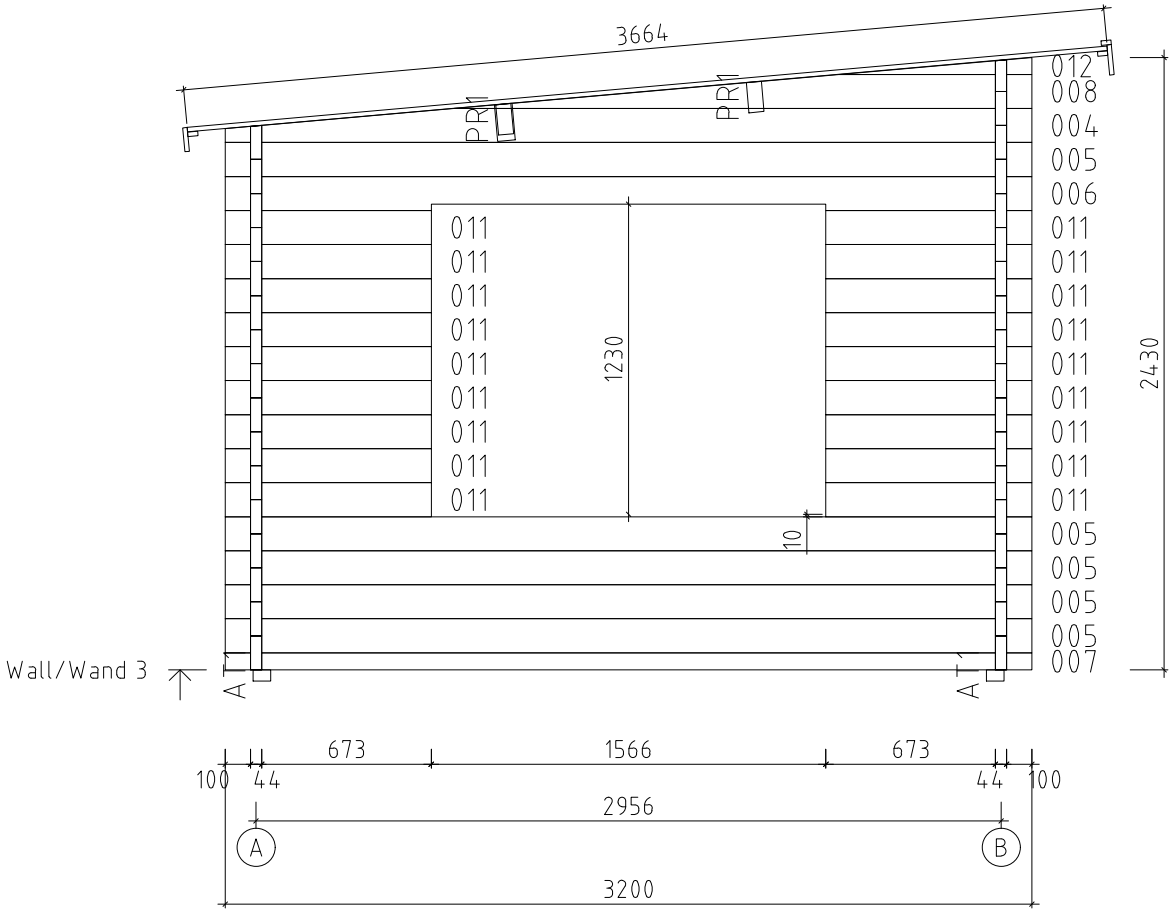

hansa24 www.hansa24.com	Name	Super Tom 320x520 44		SKU	G0203
	Drawing/Zeichnung	Wall/Wand 3		Format	A4
	Profile/Profil	4.4x13.5	Scale/Maßstab 1:30	Date	02.07.2024