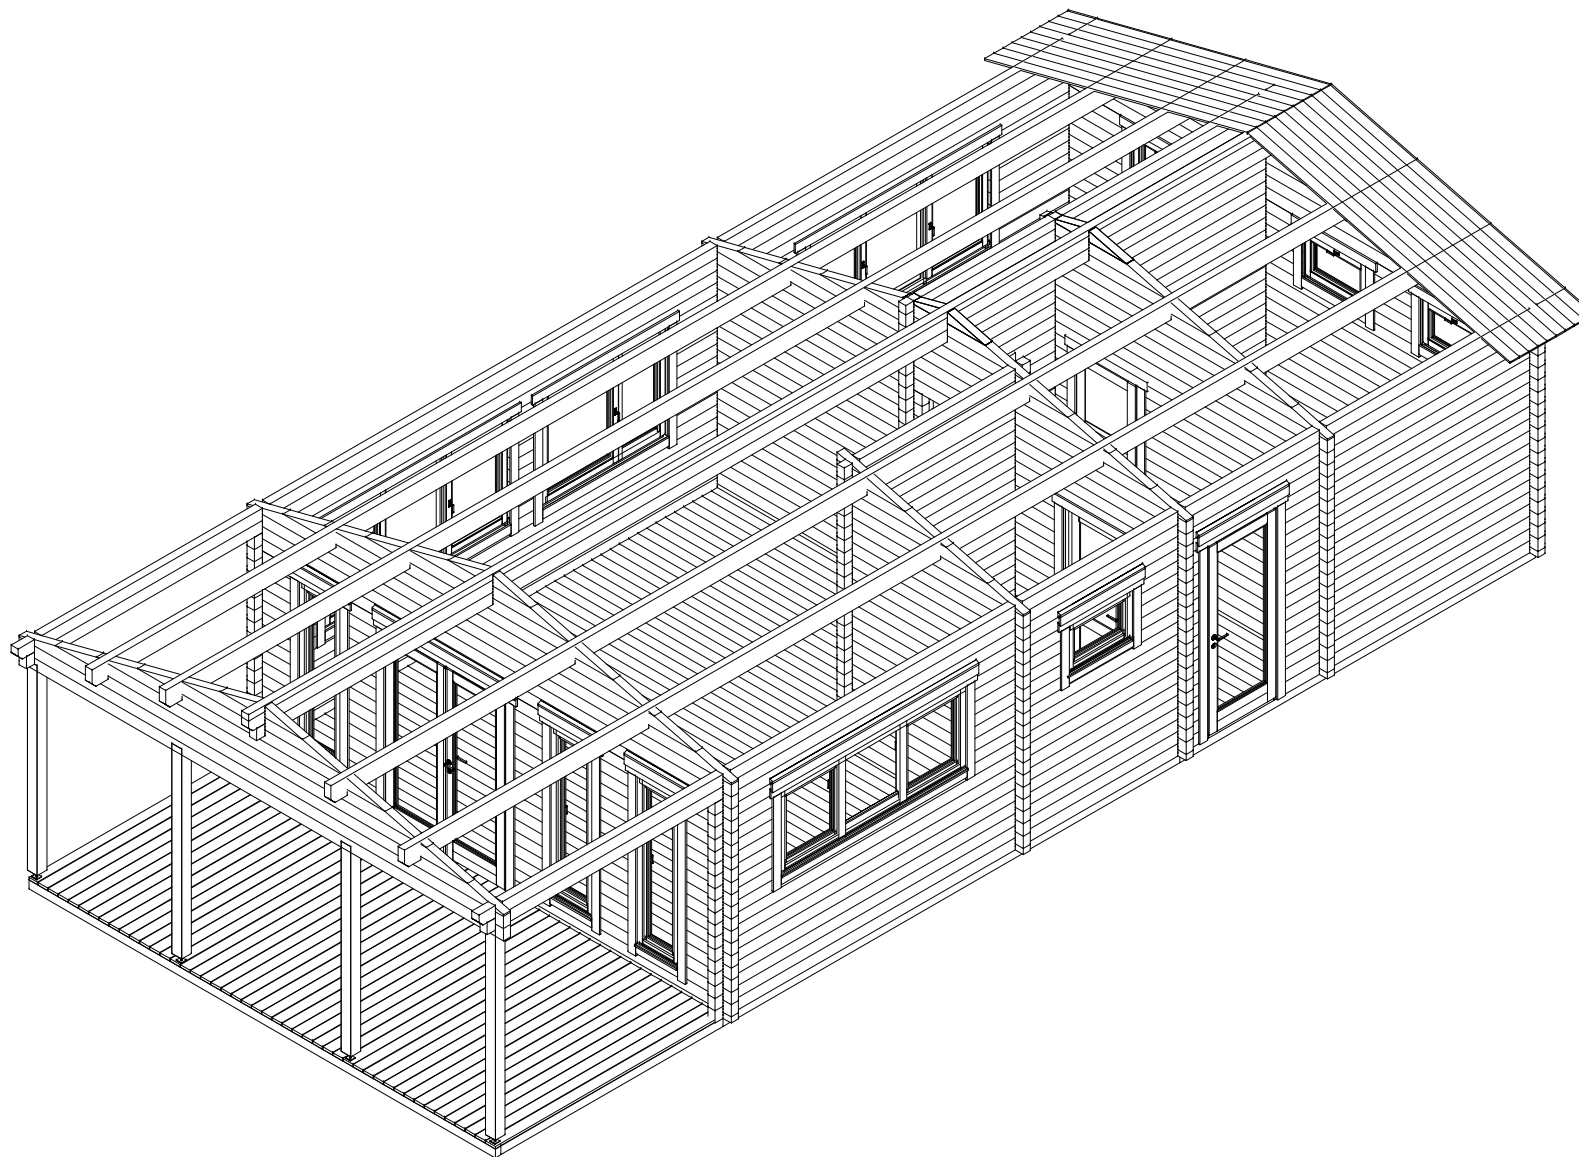
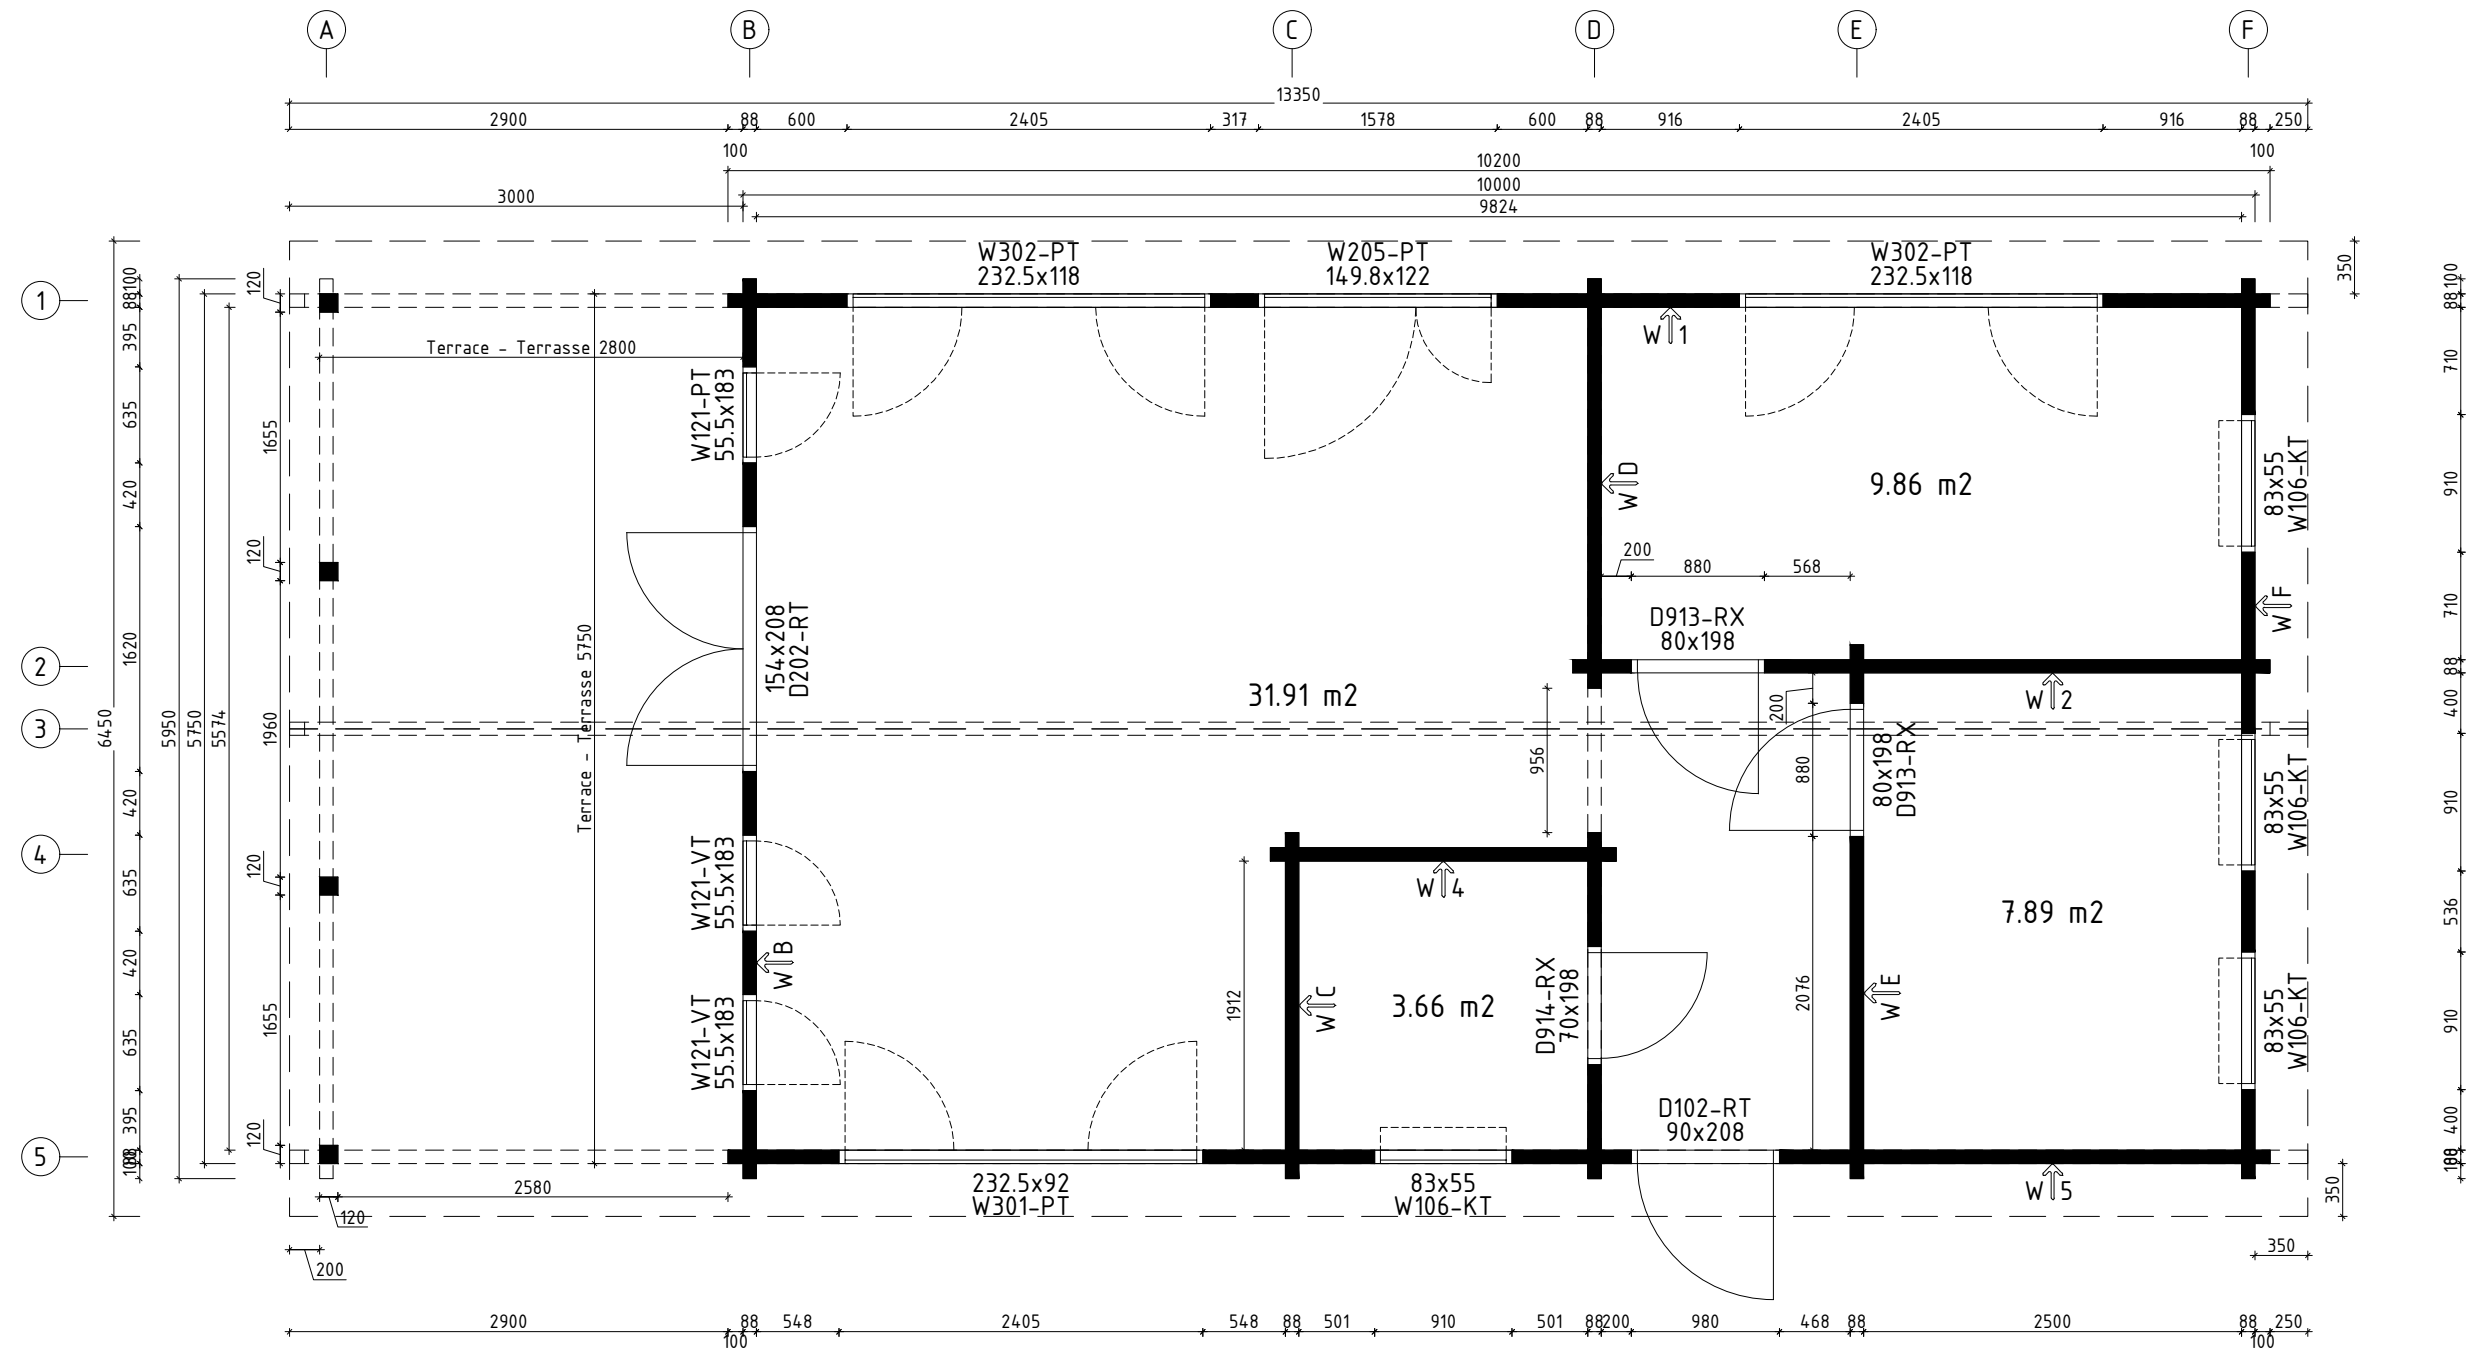




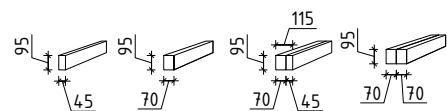
 www.hansa24.com	Name Holiday A 595x1020+VK+Terr 88		SKU G0202-88
	Drawing/Zeichnung 3D		Format
	Profile/Profil 8.8x13.0	Scale/Maßstab	Date 24.07.2024

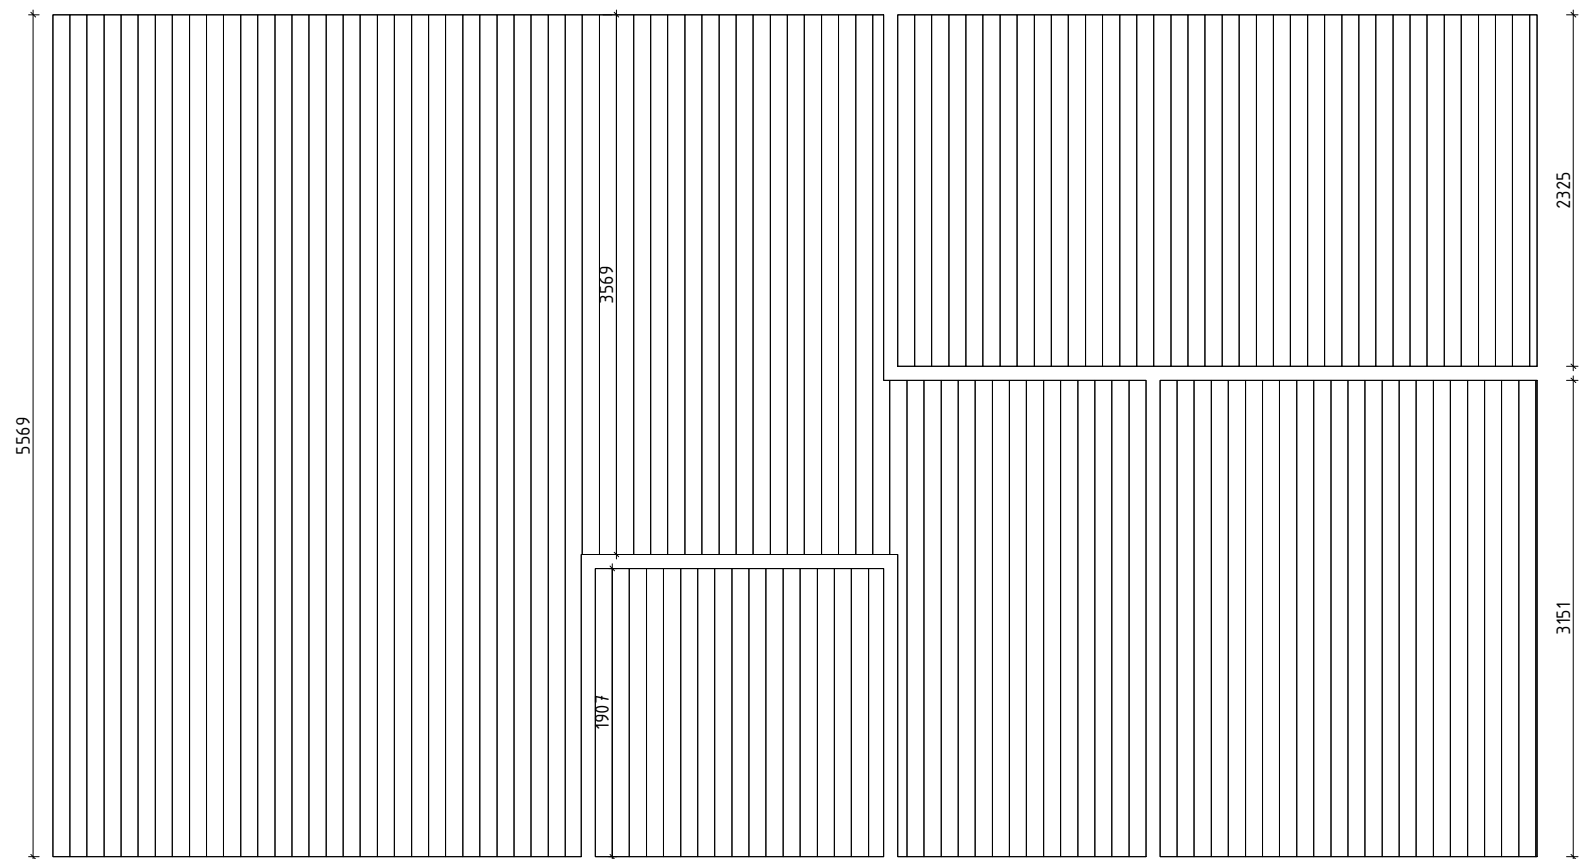


Q6 Quality class for exterior doors
Qualitätsklasse für Außentüren

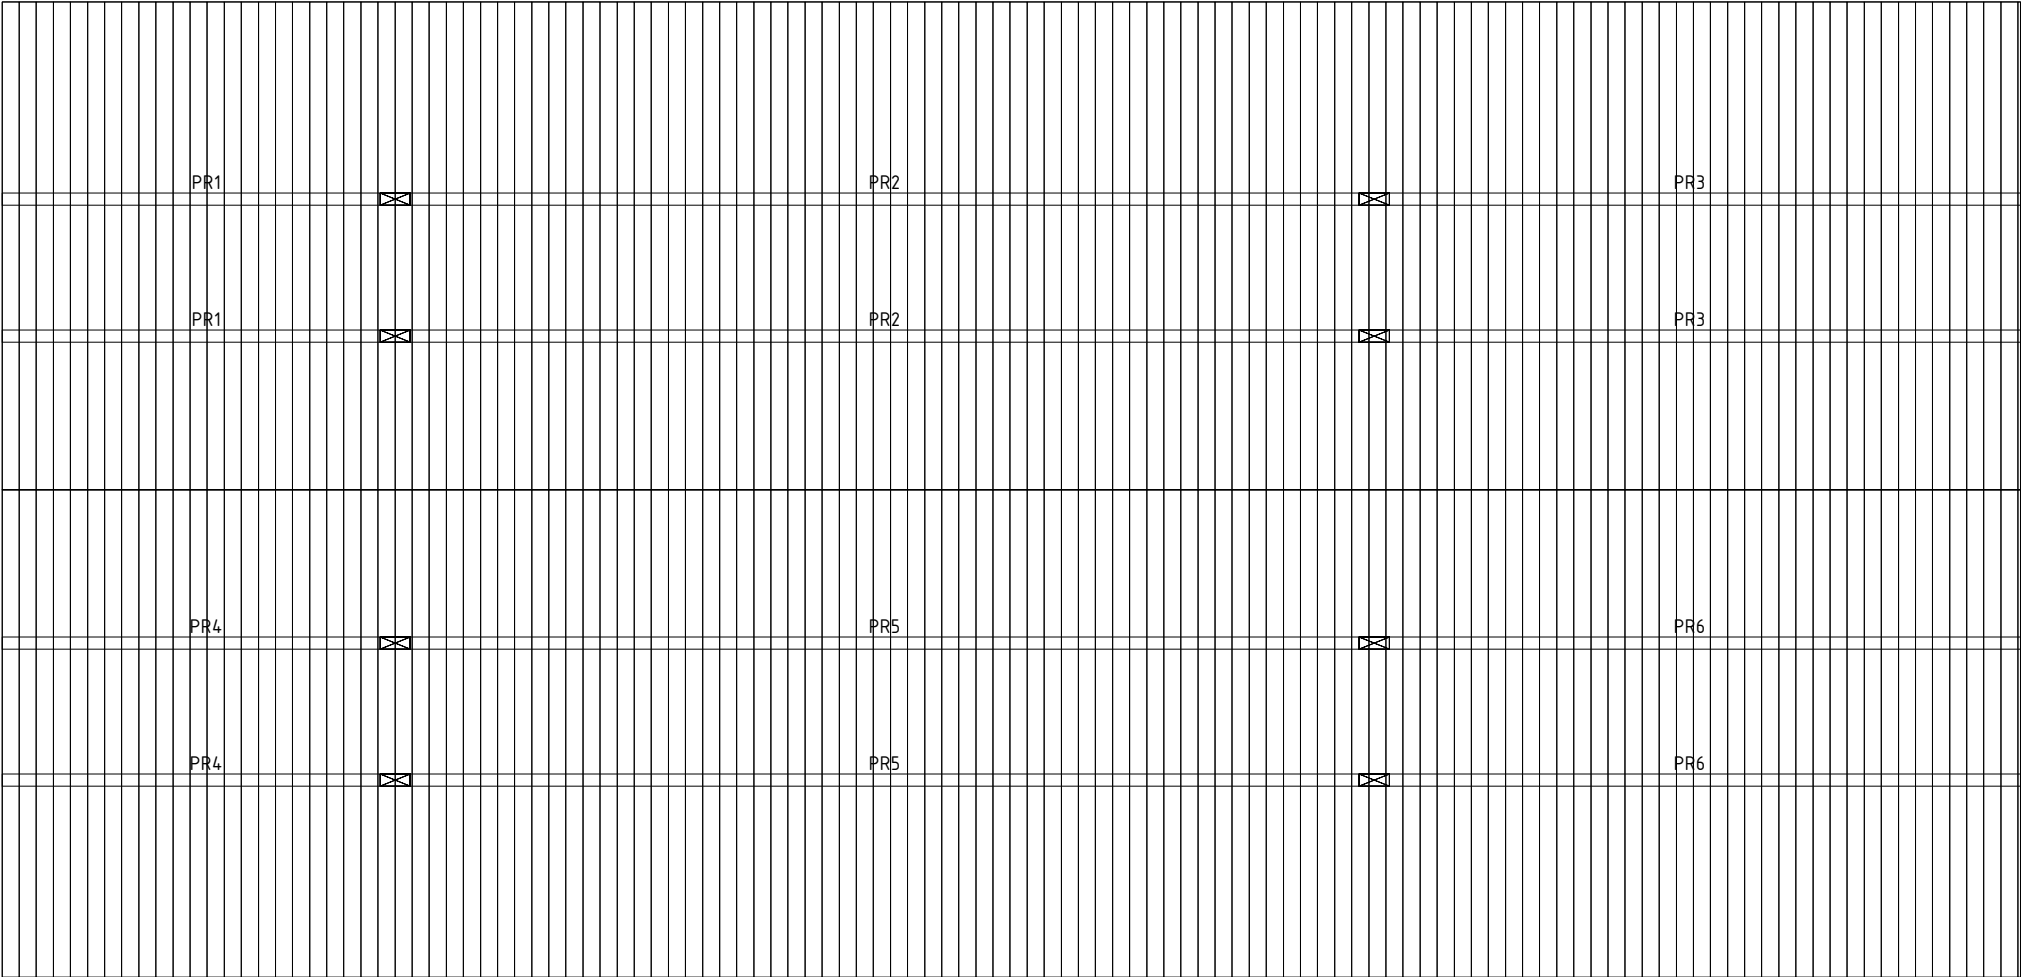
Q5 Quality class for windows
Qualitätsklasse für Fenster

 www.hansa24.com	Name Holiday A 595x1020+VK+Terr 88		SKU G0202-88	
	Drawing/Zeichnung Plan_Grundplan		Format A3	
	Profile/Profil 8.8x13.0	Scale/Maßstab 1:50	Date 22.08.2024	

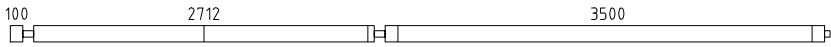
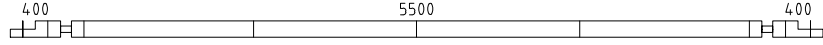
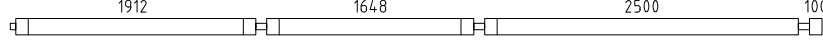
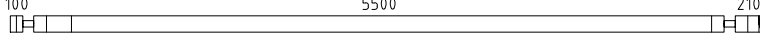
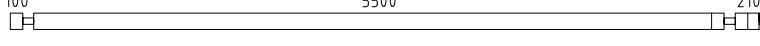
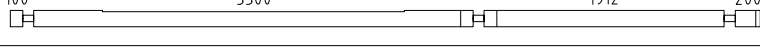
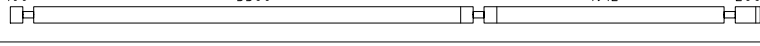
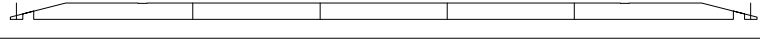
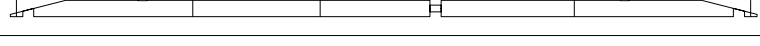
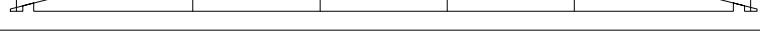
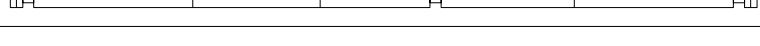
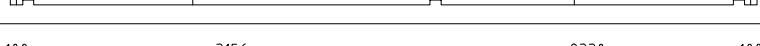
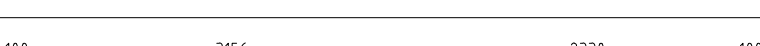
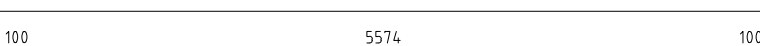
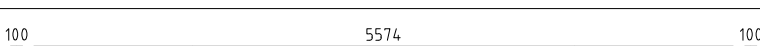
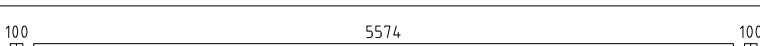
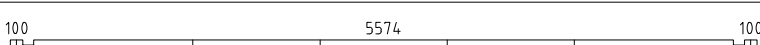
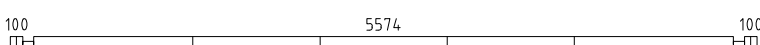
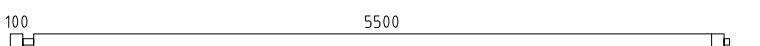
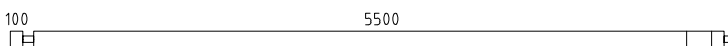
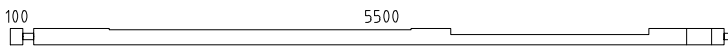


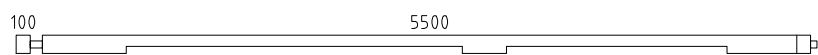
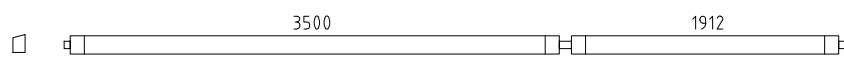
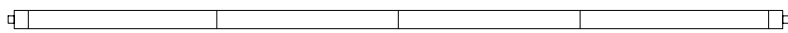
 
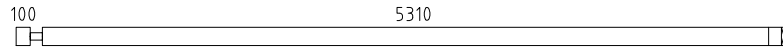
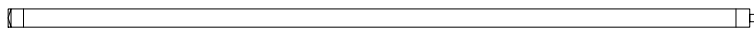
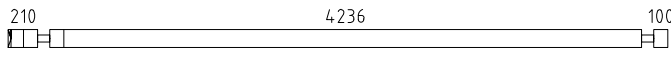
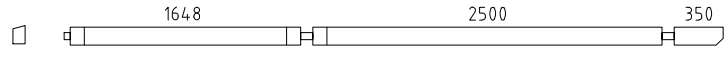
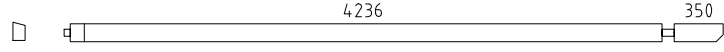
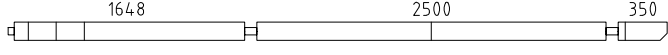
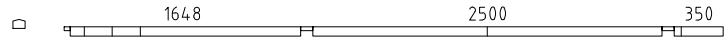
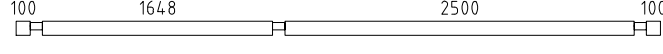
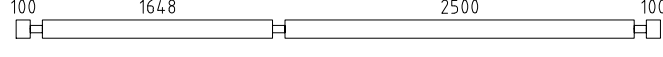
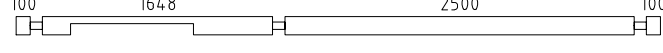
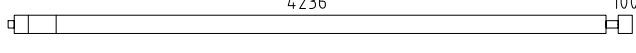
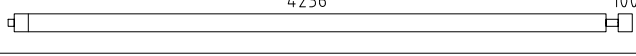
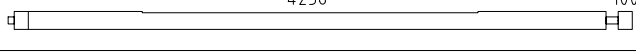
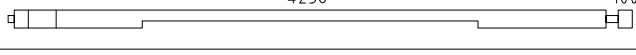
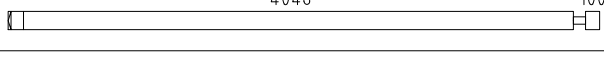
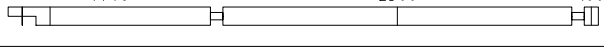
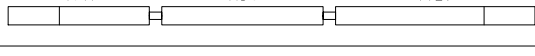
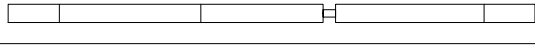
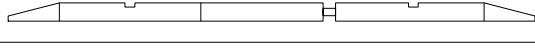
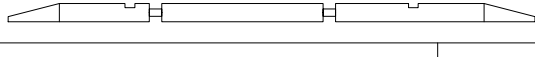


 
 
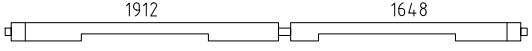
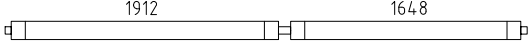
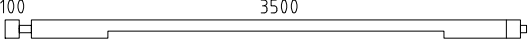
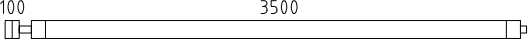
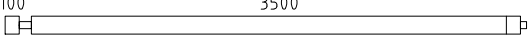
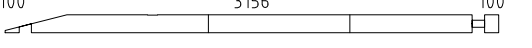
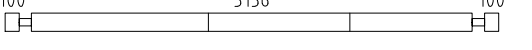
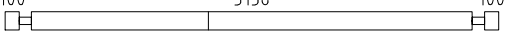
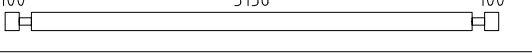
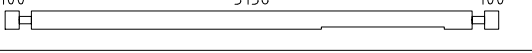
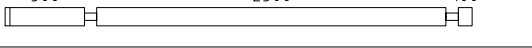
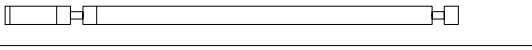
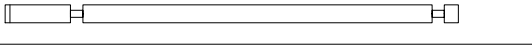
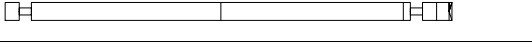
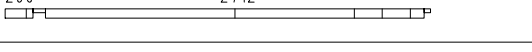
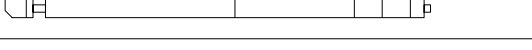
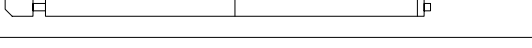
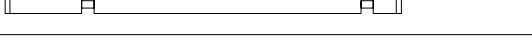
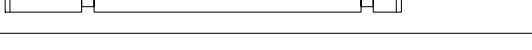
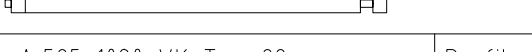
 www.hansa24.com	Name Holiday A 595x1020+VK+Terr 88		SKU G0202-88	
	Drawing/Zeichnung Floor boards_Fussbodenbretter		Format A3	
	Profile/Profil 8.8x13.0	Scale/Maßstab 1:50	Date 22.08.2024	

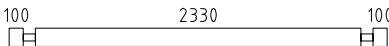
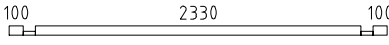
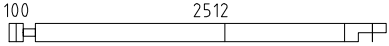
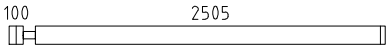
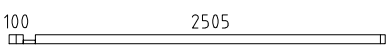
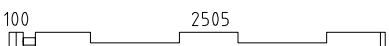
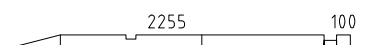
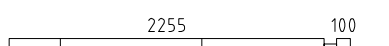
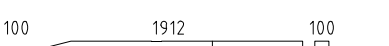
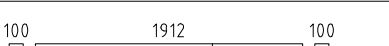
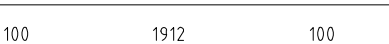
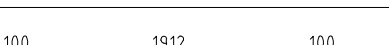
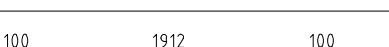
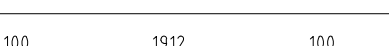
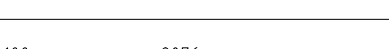
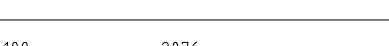
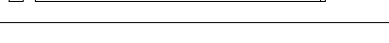
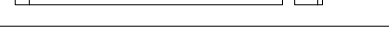
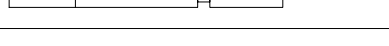
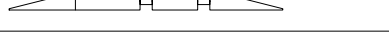
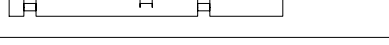
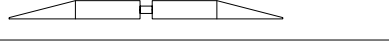
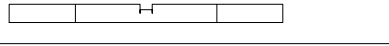
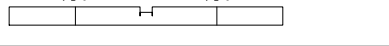


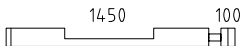
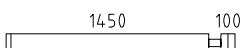
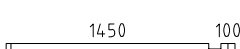
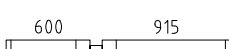
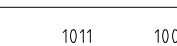
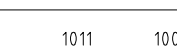
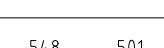
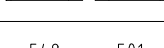
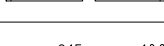
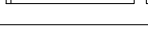
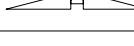
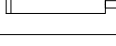
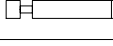
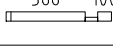
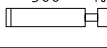
 www.hansa24.com	Name			Holiday A 595x1020+VK+Terr 88		SKU		G0202-88			
	Drawing/Zeichnung			Roof plan_Dachplan				Format		A3	
	Profile/Profil		8.8x13.0		Scale/Maßstab		1:50		Date		22.08.2024

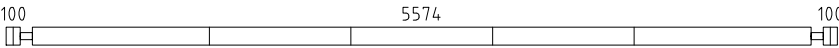
 
 
 
 
 
Pos	Model Holiday A 595x1020+VK+Terr 88	Pcs	Profile (mm)	Length (mm)
	Notice! The gable pieces can be partly pre-assembled! Please notice - those differ from the description given in the specification list.			
	Achtung! Die Giebelbohlen können teilweise schon vormontiert sein! Bitte beachten - diese erscheinen nicht ganz so wie in der Teilleiste beschrieben.			
	✓ - Cut into length on site (if needed)! / Bitte selber anpassen (falls nötig)!			
001		1	88x130	6532
002		1	88x130	6476
003		1	88x130	6468
004		1	88x130	5986
005		1	88x130	5986
006		1	88x130	5976
007		2	88x130	5976
008		1	88x130	5950
009		1	88x130	5950
010		1	88x130	5950
011		1	88x130	5950
012		1	88x130	5950
013		1	88x130	5950
014		12	88x130	5950
015		1	88x130	5950
016		1	88x65	5950
017		2	88x130	5950
018		1	88x130	5950
019		1	88x130	5950
020		1	88x130	5950
021		1	88x130	5950
022		1	88x130	5950
023		3	88x130	5732
024		1	88x130	5732
025		1	88x130	5732
Name Holiday A 595x1020+VK+Terr 88		Profile		File
				Page 1/19

 
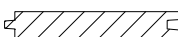
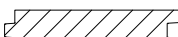
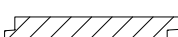
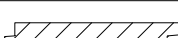
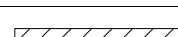
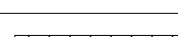
Pos	Model Holiday A 595x1020+VK+Terr 88	Pcs	Profile (mm)	Length (mm)
026		1	88x130	5732
027		1	88x130	5588
028		1	88x130	5588
029		1	88x65	5588
030		1	88x130	5588
031		1	88x130	5498
032		1	88x130	5354
033		1	88x130	4722
034		1	88x130	4718
035		1	88x130	4718
036		1	88x130	4718
037		1	88x65	4718
038		1	88x100	4612
039		8	88x130	4612
040		1	88x130	4612
041		3	88x130	4468
042		2	88x130	4468
043		1	88x130	4468
044		1	88x130	4468
045		2	88x130	4234
046		1	88x130	4224
047		1	88x130	3772
048		1	88x130	3772
049		1	88x130	3772
050		1	88x130	3772
Name	Holiday A 595x1020+VK+Terr 88	Profile	File	Page 2/19

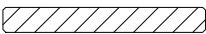
 
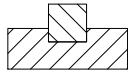
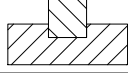
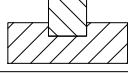
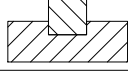
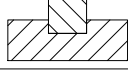
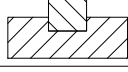
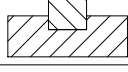
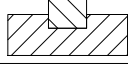
 
 
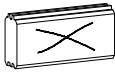
Pos	Model Holiday A 595x1020+VK+Terr 88	Pcs	Profile (mm)	Length (mm)	
051		1	88x130	3771	
052		1	88x130	3771	
053		1	88x130	3771	
054		1	88x130	3771	
055		1	88x130	3736	
056		1	88x130	3736	
057		1	88x130	3732	
058		1	88x130	3732	
059		6	88x130	3732	
060		1	88x130	3532	
061		1	88x130	3532	
062		1	88x130	3532	
063		1	88x130	3532	
064		1	88x130	3532	
065		15	88x130	3344	
066		1	88x130	3244	
067		15	88x130	3244	
068		1	88x130	3198	
069		1	88x65	3044	
070		1	88x130	3044	
071		1	88x130	3044	
072		1	88x130	3044	
073		1	88x130	2836	
074		2	88x130	2836	
075		2	88x130	2732	
Name	Holiday A 595x1020+VK+Terr 88		Profile	File	Page 3/19

 
 
Pos	Model Holiday A 595x1020+VK+Terr 88	Pcs	Profile (mm)	Length (mm)	
076		17	88x130	2706	
077		1	88x65	2706	
078		1	88x130	2700	
079		1	88x130	2693	
080		1	88x65	2693	
081		1	88x130	2693	
082		1	88x130	2443	
083		1	88x130	2443	
084		1	88x130	2288	
085		2	88x130	2288	
086		41	88x130	2288	
087		1	88x65	2288	
088		1	88x123	2288	
089		1	88x130	2288	
090		1	88x65	2264	
091		15	88x130	2264	
092		6	88x130	2244	
093		1	88x130	1960	
094		1	88x130	1960	
095		1	88x130	1960	
096		1	88x130	1960	
097		1	88x130	1960	
098		1	88x130	1960	
099		1	88x130	1960	
100		1	88x130	1959	
Name Holiday A 595x1020+VK+Terr 88		Profile		File	Page 4/19

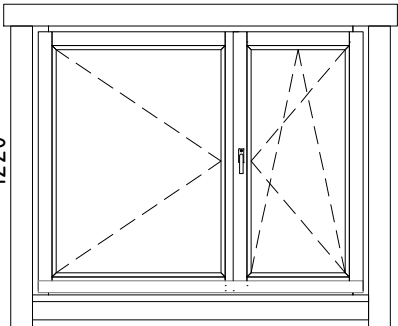
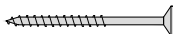
Pos	Model Holiday A 595x1020+VK+Terr 88	Pcs	Profile (mm)	Length (mm)
101		1	88x130	1638
102		1	88x130	1638
103		1	88x65	1638
104		2	88x130	1603
105		7	88x130	1603
106		1	88x130	1537
107		1	88x130	1537
108		1	88x130	1199
109		1	88x130	1199
110		4	88x130	1198
111		1	88x130	1137
112		3	88x130	1137
113		9	88x130	1103
114		3	88x119	1013
115		2	88x119	1013
116		4	88x130	898
117		4	88x130	789
118		9	88x130	788
119		2	88x65	754
120		30	88x130	754
121		7	88x130	735
122		4	88x130	588
123		28	88x130	583
124		10	88x130	577
125		4	88x130	536
Name	Holiday A 595x1020+VK+Terr 88	Profile	File	Page 5/19

Pos	Model Holiday A 595x1020+VK+Terr 88	Pcs	Profile (mm)	Length (mm)
126		10	88x121	470
127		42	88x130	420
128		1	88x65	388
129		30	88x130	388
130		9	88x130	317
131		1	88x84	293
132		1	88x130	293
133		10	88x18	71
Extra1		1	88x130	5950
AT1	FOUNDATION BEAMS (impregnated) - FUNDAMENTHÖLZER (imprägniert) 	1	70x95	5730
AT11	FOUNDATION BEAMS (impregnated) - FUNDAMENTHÖLZER (imprägniert) 	2	70x95	5610
AT3	FOUNDATION BEAMS (impregnated) - FUNDAMENTHÖLZER (imprägniert) 	2	70x95	5590
AT7	FOUNDATION BEAMS (impregnated) - FUNDAMENTHÖLZER (imprägniert) 	1	70x95	5500
AT21	FOUNDATION BEAMS (impregnated) - FUNDAMENTHÖLZER (imprägniert) 	1	70x95	5449
AT12	FOUNDATION BEAMS (impregnated) - FUNDAMENTHÖLZER (imprägniert) 	2	70x95	4370
AT17	FOUNDATION BEAMS (impregnated) - FUNDAMENTHÖLZER (imprägniert) 	2	70x95	4185
AT9	FOUNDATION BEAMS (impregnated) - FUNDAMENTHÖLZER (imprägniert) 	1	70x95	3093
AT10	FOUNDATION BEAMS (impregnated) - FUNDAMENTHÖLZER (imprägniert) 	2	70x95	2730
AT20	FOUNDATION BEAMS (impregnated) - FUNDAMENTHÖLZER (imprägniert) 	1	70x95	2000
AT5	FOUNDATION BEAMS (impregnated) - FUNDAMENTHÖLZER (imprägniert) 	1	70x95	1849
AT2	FOUNDATION BEAMS (impregnated) - FUNDAMENTHÖLZER (imprägniert) 	7	45x95	5590
AT6	FOUNDATION BEAMS (impregnated) - FUNDAMENTHÖLZER (imprägniert) 	1	45x95	5500
AT13	FOUNDATION BEAMS (impregnated) - FUNDAMENTHÖLZER (imprägniert) 	2	45x95	5495
AT16	FOUNDATION BEAMS (impregnated) - FUNDAMENTHÖLZER (imprägniert) 	5	45x95	5449
AT14	FOUNDATION BEAMS (impregnated) - FUNDAMENTHÖLZER (imprägniert) 	2	45x95	4256
Name	Holiday A 595x1020+VK+Terr 88	Profile	File	Page 6/19

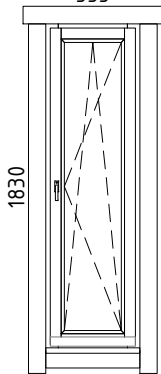
Pos	Model Holiday A 595x1020+VK+Terr 88	Pcs	Profile (mm)	Length (mm)
AT15	FOUNDATION BEAMS (impregnated) - FUNDAMENTHÖLZER (imprägniert) 	3	45x95	4185
AT22	FOUNDATION BEAMS (impregnated) - FUNDAMENTHÖLZER (imprägniert) 	3	45x95	3450
AT8	FOUNDATION BEAMS (impregnated) - FUNDAMENTHÖLZER (imprägniert) 	1	45x95	3093
AT19	FOUNDATION BEAMS (impregnated) - FUNDAMENTHÖLZER (imprägniert) 	5	45x95	2450
AT23	FOUNDATION BEAMS (impregnated) - FUNDAMENTHÖLZER (imprägniert) 	3	45x95	1885
AT4	FOUNDATION BEAMS (impregnated) - FUNDAMENTHÖLZER (imprägniert) 	1	45x95	1849
AT18	FOUNDATION BEAMS (impregnated) - FUNDAMENTHÖLZER (imprägniert) 	5	45x95	1621
PR2	 500 PURLINS - PFETTEN 550 500 	2	80x200	6676
PR5	 500 PURLINS - PFETTEN 350 1912 500 	2	80x200	6676
PR3	 3936 PURLINS - PFETTEN 350 	2	80x200	4374
PR6	 1348 PURLINS - PFETTEN 2500 350 	2	80x200	4374
PR1	 200 2412 PURLINS - PFETTEN 	2	80x200	2700
PR4	 200 2412 PURLINS - PFETTEN 	2	80x200	2700
	ROOF BOARDS - DACHBRETTER 	238+3	113x18	3329
	FLOOR BOARDS - FUSSBODENBRETTER 	31+2	113x28	5569
	FLOOR BOARDS - FUSSBODENBRETTER 	18	113x28	3569
	FLOOR BOARDS - FUSSBODENBRETTER 	38	113x28	3151
	FLOOR BOARDS - FUSSBODENBRETTER 	38	113x28	2325
	FLOOR BOARDS - FUSSBODENBRETTER 	17	113x28	1907
	TERRACE BOARDS - BRETTER 	46+1	120x28	2788
	Ceiling mouldings - Deckenleisten (inside and outside - innen und außen) ✓ 		15x28	111 rm/lfm
	Floor mouldings - Fussbodenleisten ✓ 		14x55	65 rm/lfm
RLA 01-1	Eave board - Traufenbrett 18x95 	6	18x95	4450
RLI01-1	Eave slat - Traufenleiste 18x40 ✓ 		18x40	27.3 rm/lfm
Name Holiday A 595x1020+VK+Terr 88		Profile	File	Page 7/19

Pos	Model Holiday A 595x1020+VK+Terr 88			Pcs	Profile (mm)	Length (mm)
VLA 03-1	Gable board - Giebelbrett 18x145	✓ 14.4°		4	18x145	3529
VKL 01-1	Gable cover slat - Giebeldeckleiste 18x40	✓		4	18x40	3429
TP1 20-1	Support post - Stützpfoste 120x120 v1			4	120x120	2236
	T-strip - T-Leiste 88			8		460
	T-strip - T-Leiste 88			2		850
	T-strip - T-Leiste 88			6		1110
	T-strip - T-Leiste 88			6		1760
	T-strip - T-Leiste 88			2		1890
	T-strip - T-Leiste 88			4		1955
	T-strip - T-Leiste 88			2		2020
	T-strip - T-Leiste 88			2		2085
ÜV1	Metal bar - Metallstange Ø12			2	Ø12	1130
ÜV2	Metal bar - Metallstange Ø12			2	Ø12	1000
ÜV3	Metal bar - Metallstange Ø12			4	Ø12	740
ÜV4	Metal bar - Metallstange Ø12			14	Ø12	610
ÜV5	Metal bar - Metallstange Ø12			10	Ø12	350
PJ02	Adjustable post support - Verstellbare Pfostenstütze M20			4		
ML01	Connecting strip for wall logs - Verbindungsstreifen für Wandbalken			26		
GD01	Diamond - Diamant			2		
LK	Hit block - Schlaghölzer			3		
N-0 2503	Nails - Nägel 2.5x60 for floor boards - für Fussbodenbretter			2280		
N-0 2501	Nails - Nägel vierkant 2.5x50 for ceiling boards - für Dachbretter			1904		
N-0 2504	Nails - Nägel vierkant 2.5x50 for support tile - für Fliese			5		
KR-0 3001	Screws - Schrauben 3.0x30 for ceiling mouldings - für Deckenleisten			210		
KR-0 3002	Screws - Schrauben 3.0x30 for eave slats - für Traufenleisten			56		
Name	Holiday A 595x1020+VK+Terr 88			Profile	File	Page 8/19

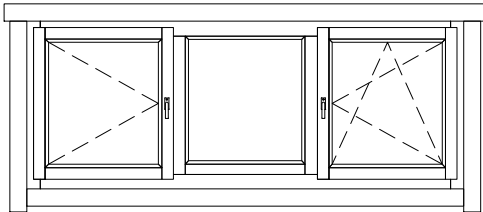
Pos	Model Holiday A 595x1020+VK+Terr 88		Pcs	Profile (mm)	Length (mm)
KR-0 3003	Screws - Schrauben 3.0x30 for floor mouldings - für Fussbodenleisten 		126		
KR-0 3522	Screws - Schrauben 3.5x45 C3 for connecting strip for wall logs - für Verbindungsstreifen für Wandbalken 		104		
KR-0 3523	Screws - Schrauben 3.5x45 C3 for diamonds - für Diamanten 		4		
KR-0 3525	Screws - Schrauben 3.5x45 C3 for eave boards - für Traufenbretter 		56		
KR-0 3527	Screws - Schrauben 3.5x45 C3 for gable boards - für Giebelbretter 		32		
KR-0 3521	Screws - Schrauben 3.5x45 C3 for gable cover slats - für Giebeldeckleisten 		32		
KR-0 4201	Screws - Schrauben 4.2x55 C3 for terrace boards - für Terrassenbretter 		552		
KR-0 5080	Screws - Schrauben 5.0x100 for foundation beams - für Fundamenthölzer 		216		
KR-0 5092	Screws - Schrauben 5.0x100 for support posts - für Stützpfeiler 		8		
KR-0 5033	Screws - Schrauben 5.0x70 C3 for post supports - für Pfostenstützen 		32		
TPL01	Support tile - Fliese 		5		
KL1	Threaded rod - Gewindestange M12 		4		2695
KL2	Threaded rod - Gewindestange M12 		2		940
KL3	Threaded rod - Gewindestange M12 		2		680
KL4	Threaded rod - Gewindestange M12 		2		420
KL5	Threaded rod - Gewindestange M12 		15		355
KL6	Threaded rod - Gewindestange M12 		2		290
KL7	Threaded rod - Gewindestange M12 		2		160
KL03-1	Threaded rod for purlins - Gewindestange für die Pfetten M12 		16		200
M03	Nut for purlins - Mutter für die Pfetten M12 		32		
SE32	Washer for purlins - Scheibe für die Pfetten M12x37 		32		
	Nut - Mutter M12 		29		
	Washer - Scheibe M12x37 		29		
	Drive-in nut - Einschlagmutter M12 		29		
Name Holiday A 595x1020+VK+Terr 88		Profile	File	Page	9/19

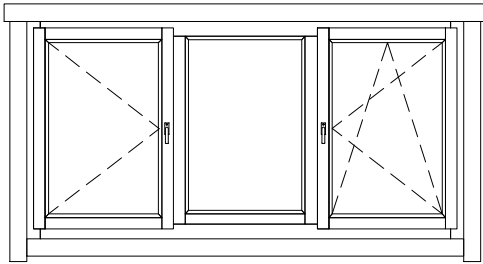
Pos	Model Holiday A 595x1020+VK+Terr 88	Pcs	Profile (mm)	Length (mm)
	WINDOW 1498x1220 W5-K88P-0XT-14981220 1498 1220  W205-PT Right handed - DIN rechts Tempered glass - Gehärtetes Glas Opens inside - Öffnet innen	1		
VIHM 01-1	Rain deflector - Regenabweiser 	1	36x134	1698
KR-0 4001	Screws - Schrauben 4.0x60 C3 for rain deflector - für Regenabweiser 	5		
	</			

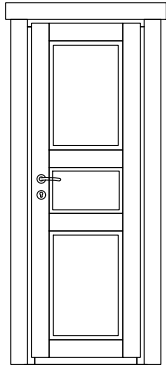
[illegible]

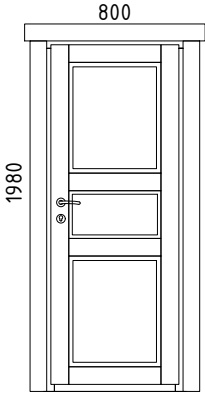
Pos	Model Holiday A 595x1020+VK+Terr 88	Pcs	Profile (mm)	Length (mm)
	WINDOW 555x1830 W5-S88P-0XT-05551830 555 1830  W121-PT Right handed - DIN rechts Tempered glass - Gehärtetes Glas Opens inside - Öffnet innen	1		
VIHM 01-3	Rain deflector - Regenabweiser 	1	36x134	755
KR-0 4001	Screws - Schrauben 4.0x60 C3 for rain deflector - für Regenabweiser 	2		

Pos	Model Holiday A 595x1020+VK+Terr 88	Pcs	Profile (mm)	Length (mm)	
	WINDOW 555x1830 W5-S88V-0XT-05551830 555 1830 W121-VT Left handed - DIN links Tempered glass - Gehärtetes Glas Opens inside - Öffnet innen	2			
VIHM 01-3	Rain deflector - Regenabweiser		2	36x134	755
KR-0 4001	Screws - Schrauben 4.0x60 C3 for rain deflector - für Regenabweiser		4		
</					

Pos	Model Holiday A 595x1020+VK+Terr 88	Pcs	Profile (mm)	Length (mm)	
	WINDOW 2325x920 W5-T88P-0XT-23250920 2325 920  W301-PT Right handed - DIN rechts Tempered glass - Gehärtetes Glas Opens inside - Öffnet innen	1			
VIHM 01-4	Rain deflector - Regenabweiser		1	36x134	2525
KR-0 4001	Screws - Schrauben 4.0x60 C3 for rain deflector - für Regenabweiser		6		

Pos	Model Holiday A 595x1020+VK+Terr 88	Pcs	Profile (mm)	Length (mm)	
	WINDOW 2325x1180 W5-T88P-0XT-23251180 2325 1180  W302-PT Right handed - DIN rechts Tempered glass - Gehärtetes Glas Opens inside - Öffnet innen	2			
VIHM 01-4	Rain deflector - Regenabweiser		2	36x134	2525
KR-0 4001	Screws - Schrauben 4.0x60 C3 for rain deflector - für Regenabweiser		12		

Pos	Model Holiday A 595x1020+VK+Terr 88	Pcs	Profile (mm)	Length (mm)
	DOOR 700x1980 D0-I88R-XXX-07001980 700 1980  D914-RX Right handed - DIN rechts Opens outside - Öffnet aussen	1		
Name	Holiday A 595x1020+VK+Terr 88	Profile	File	Page 16/19

Pos	Model Holiday A 595x1020+VK+Terr 88	Pcs	Profile (mm)	Length (mm)
	D0OR 800x1980 D0-I88R-XXX-08001980  <u>D913-RX</u> Right handed - DIN rechts Opens outside - Öffnet aussen	2		
Name	Holiday A 595x1020+VK+Terr 88	Profile	File	Page 17/19

Pos	Model Holiday A 595x1020+VK+Terr 88	Pcs	Profile (mm)	Length (mm)	
	DOOR 1540x2080 D6-D88R-0XT-15402080 1540 2080 D202-RT Right handed - DIN rechts Tempered glass - Gehärtetes Glas Opens outside - Öffnet aussen	1			
VIHM 01-5	Rain deflector - Regenabweiser		1	36x134	1740
DL58-1	slat - leiste 18x58 for door bottom - für Türboden		1	18x58	1540
KR-0 4001	Screws - Schrauben 4.0x60 C3 for rain deflector - für Regenabweiser		4		

Pos	Model Holiday A 595x1020+VK+Terr 88	Pcs	Profile (mm)	Length (mm)
	DOOR 900x2080 D6-S88R-0XT-09002080 900 2080 D102-RT Right handed - DIN rechts Tempered glass - Gehärtetes Glas Opens outside - Öffnet aussen	1		
VIHM 01-6	Rain deflector - Regenabweiser 	1	36x134	1100
KR-0 4001	Screws - Schrauben 4.0x60 C3 for rain deflector - für Regenabweiser 	3		

Roof boards

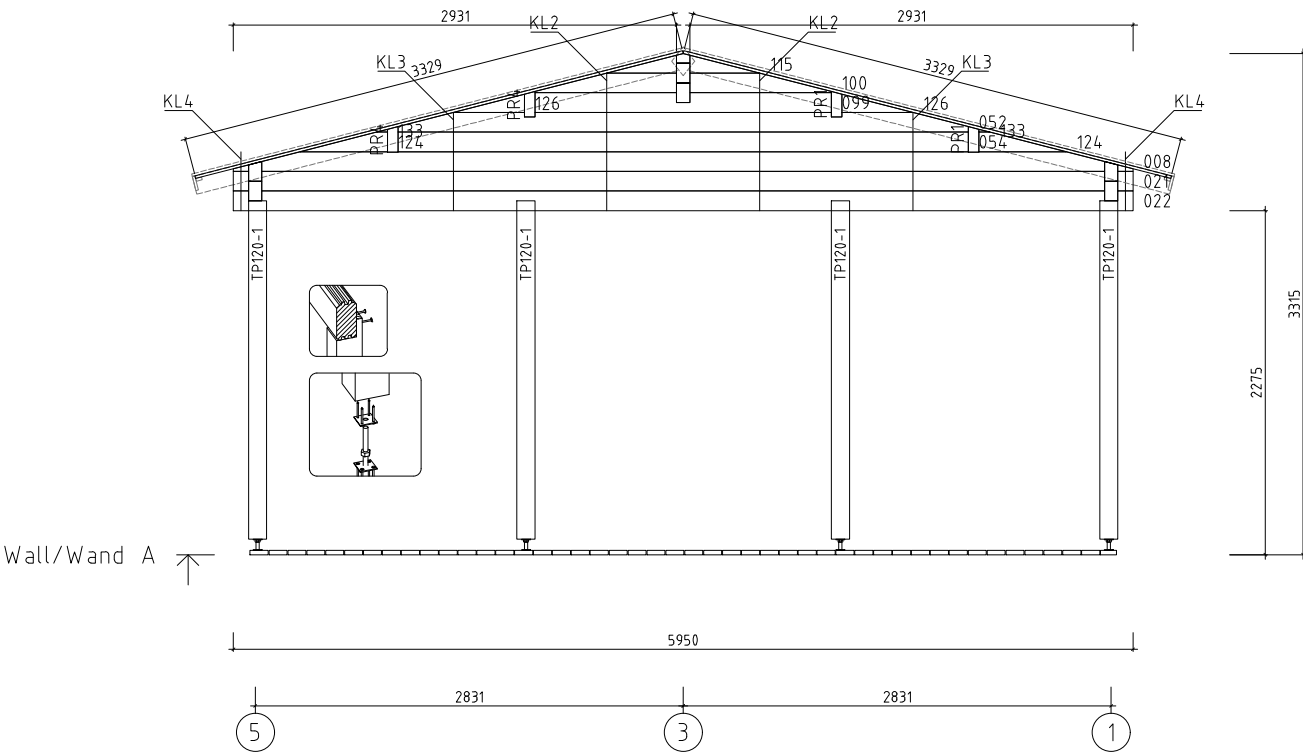
Dachbretter

Eaves boards

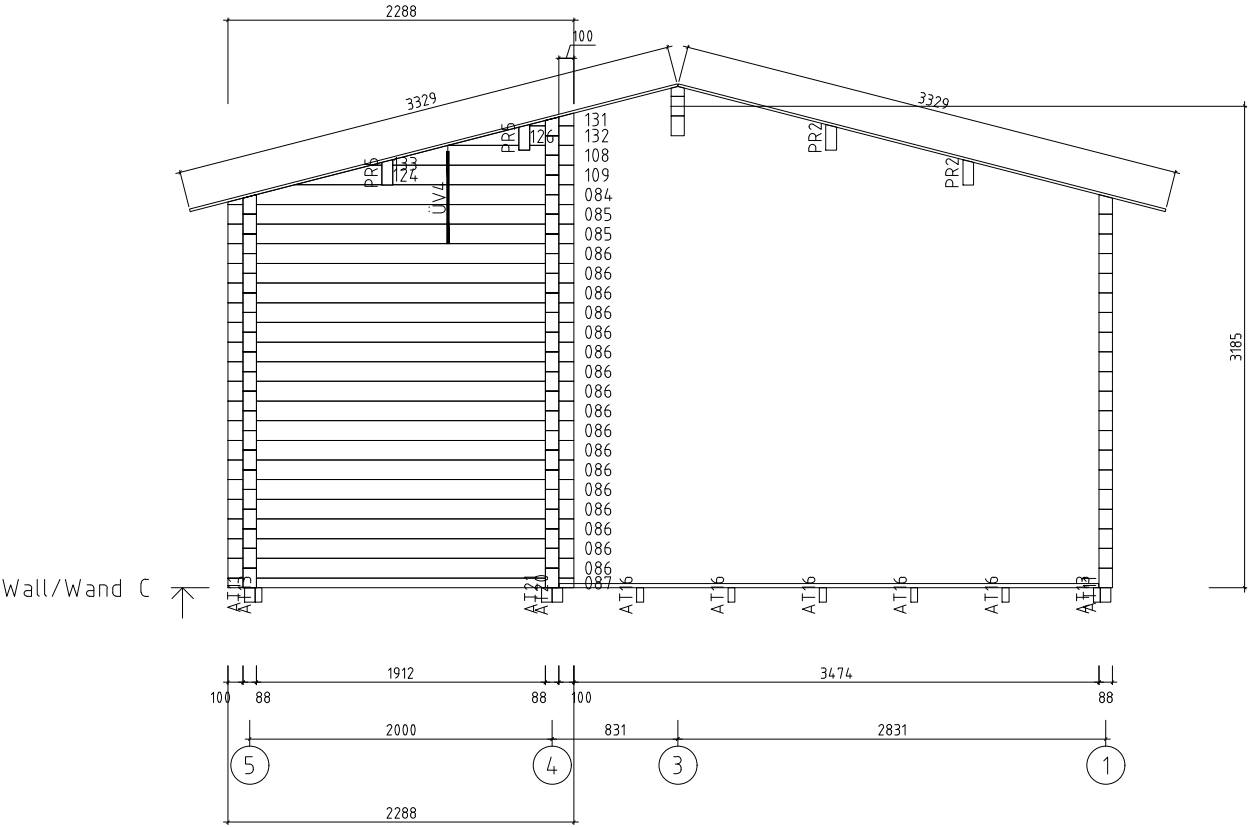
Traufenbretter

Eaves strips

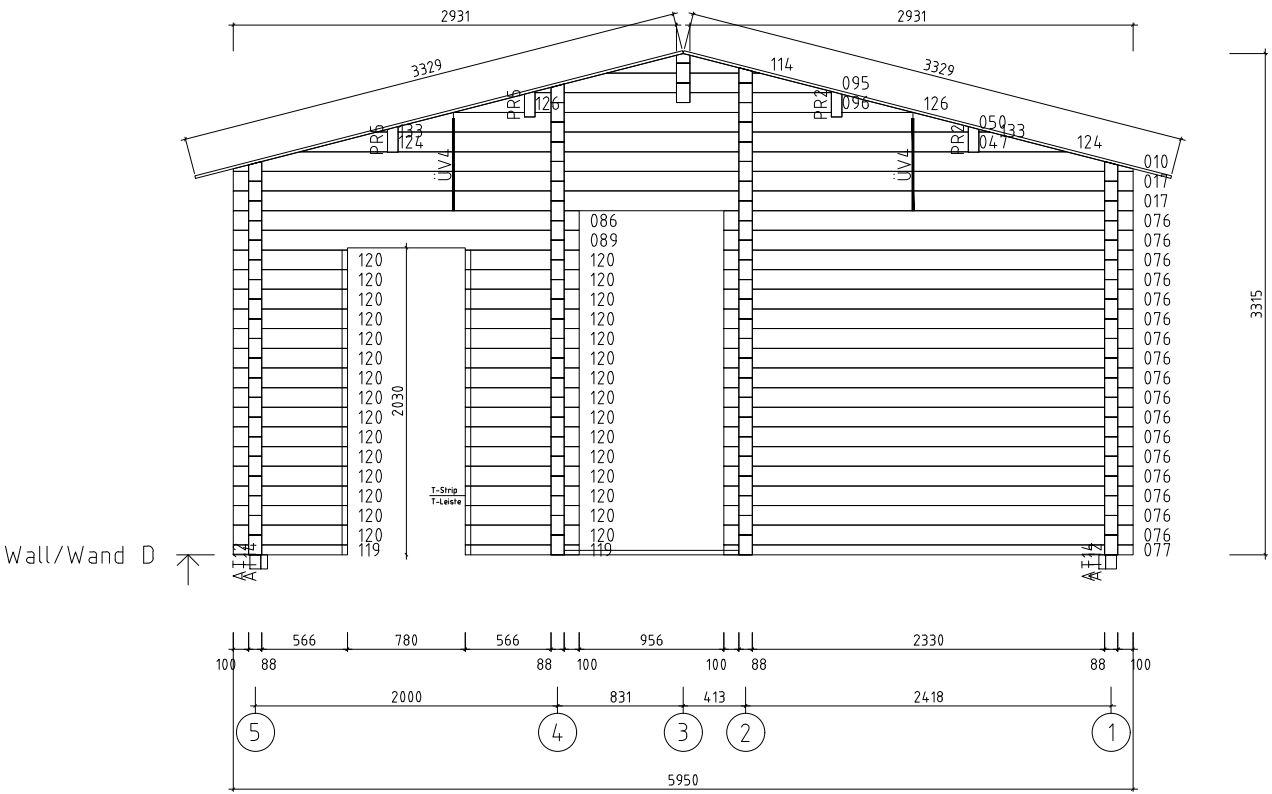
Traufenleisten



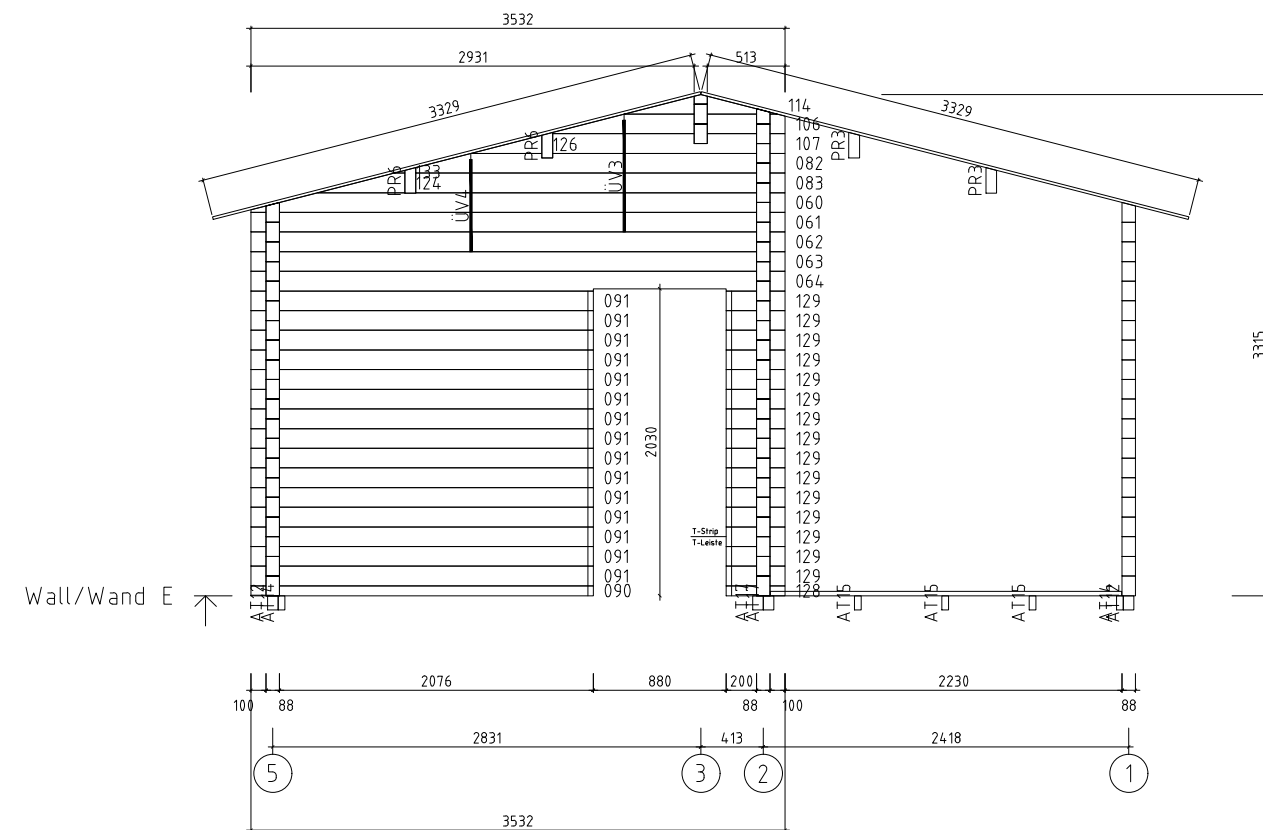
 www.hansa24.com	Name			Holiday A 595x1020+VK+Terr 88		SKU		G0202-88			
	Drawing/Zeichnung			Wall/Wand A			Format		A3		
	Profile/Profil		8.8x13		Scale/Maßstab		1:50		Date		22.08.2024

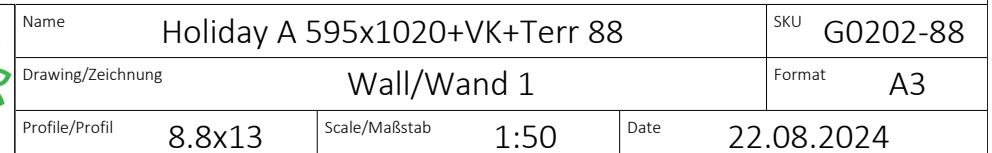
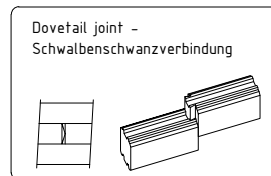
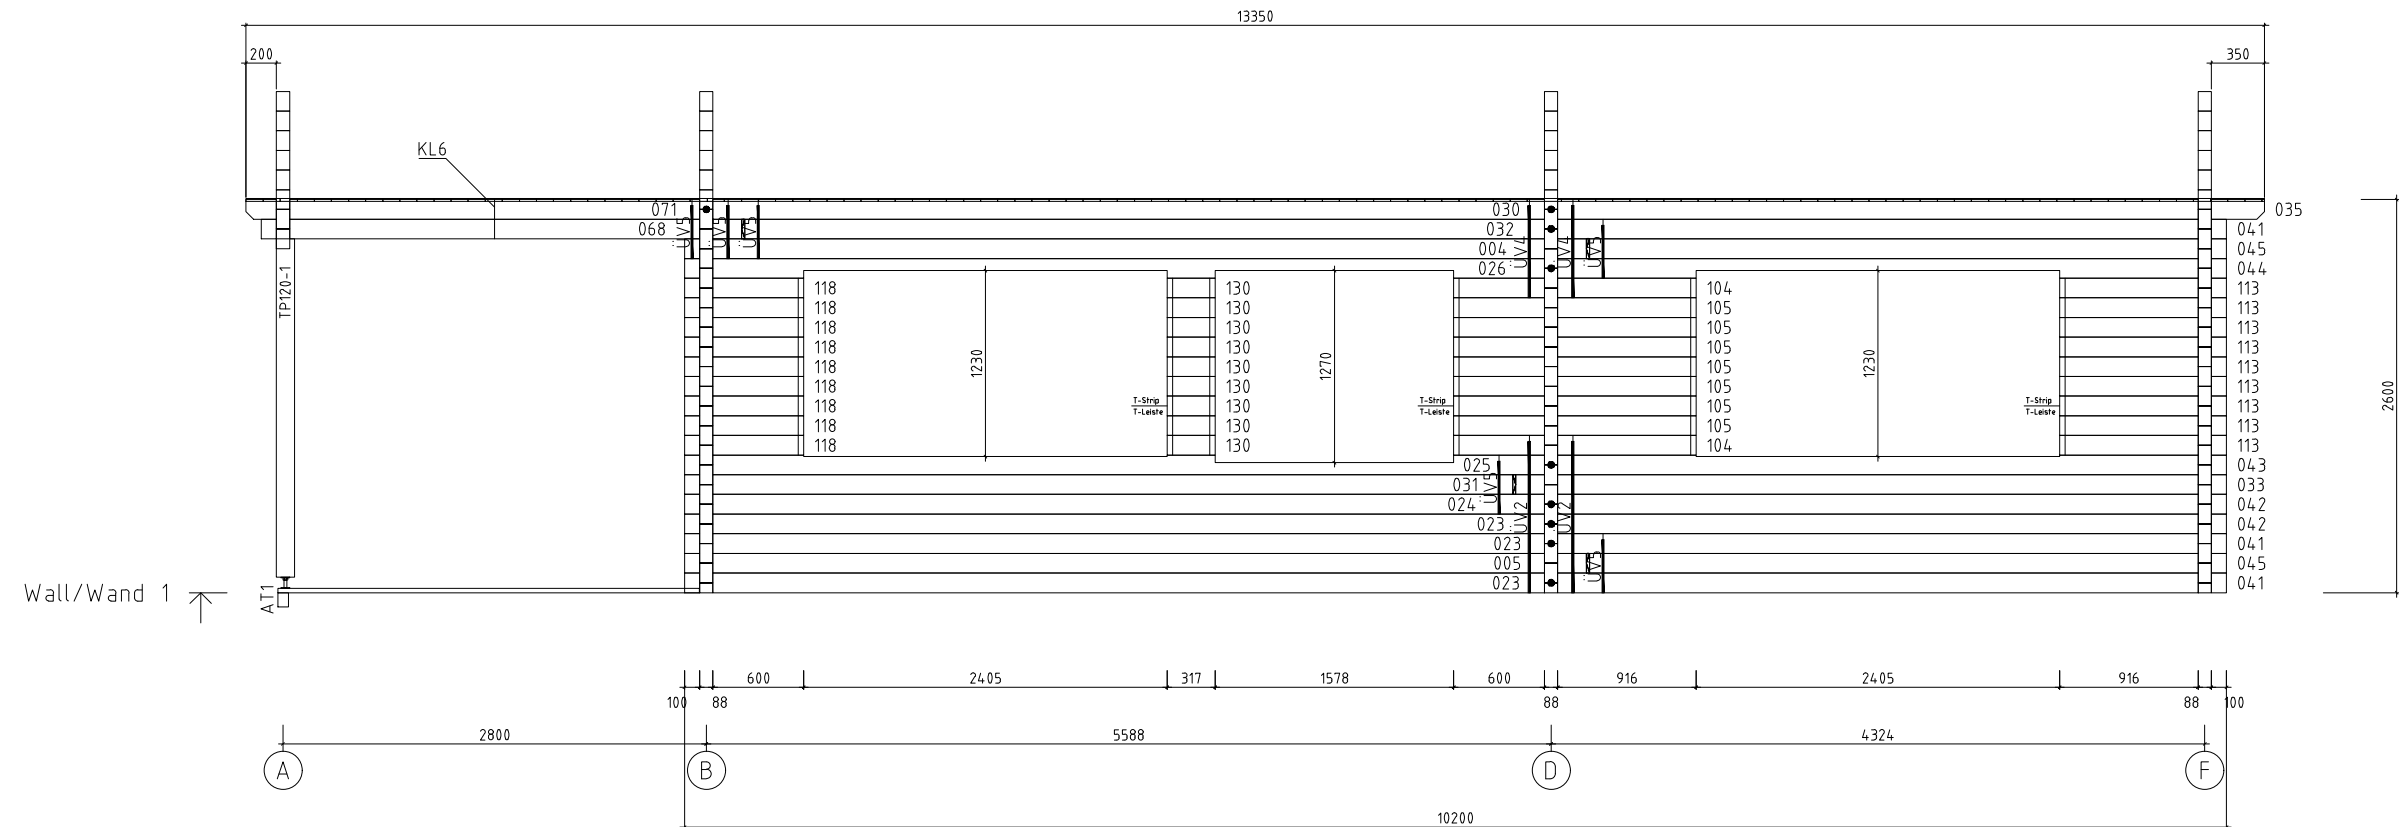


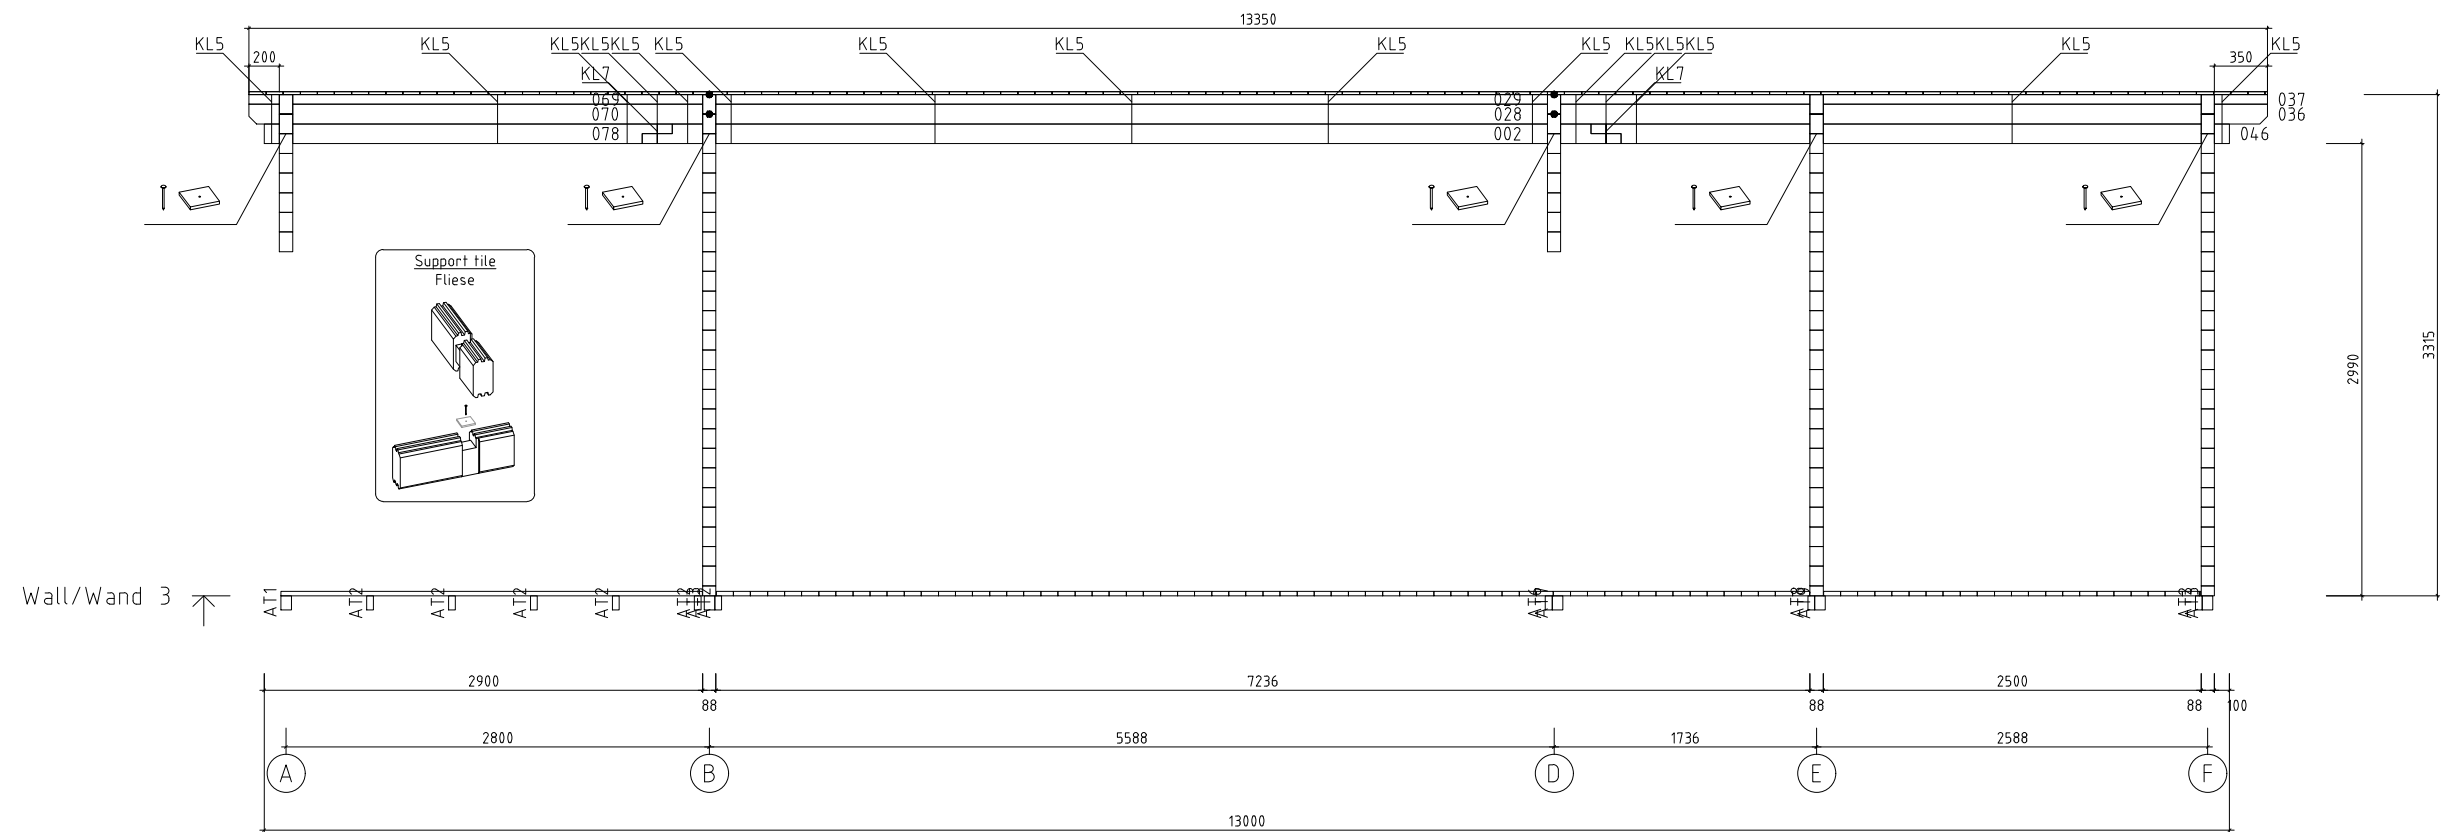
 www.hansa24.com	Name Holiday A 595x1020+VK+Terr 88		SKU G0202-88
	Drawing/Zeichnung Wall/Wand C		Format A3
	Profile/Profil 8.8x13	Scale/Maßstab 1:50	Date 22.08.2024



	Name Holiday A 595x1020+VK+Terr 88		SKU G0202-88	
	Drawing/Zeichnung Wall/Wand D		Format A3	
	Profile/Profil 8.8x13	Scale/Maßstab 1:50	Date 22.08.2024	







 www.hansa24.com	Name			Holiday A 595x1020+VK+Terr 88		SKU		G0202-88			
	Drawing/Zeichnung			Wall/Wand 3			Format		A3		
	Profile/Profil		8.8x13		Scale/Maßstab		1:50		Date		22.08.2024



 www.hansa24.com	Name Holiday A 595x1020+VK+Terr 88			SKU G0202-88	
	Drawing/Zeichnung Wall/Wand 5			Format A3	
	Profile/Profil 8.8x13	Scale/Maßstab 1:50	Date 22.08.2024		