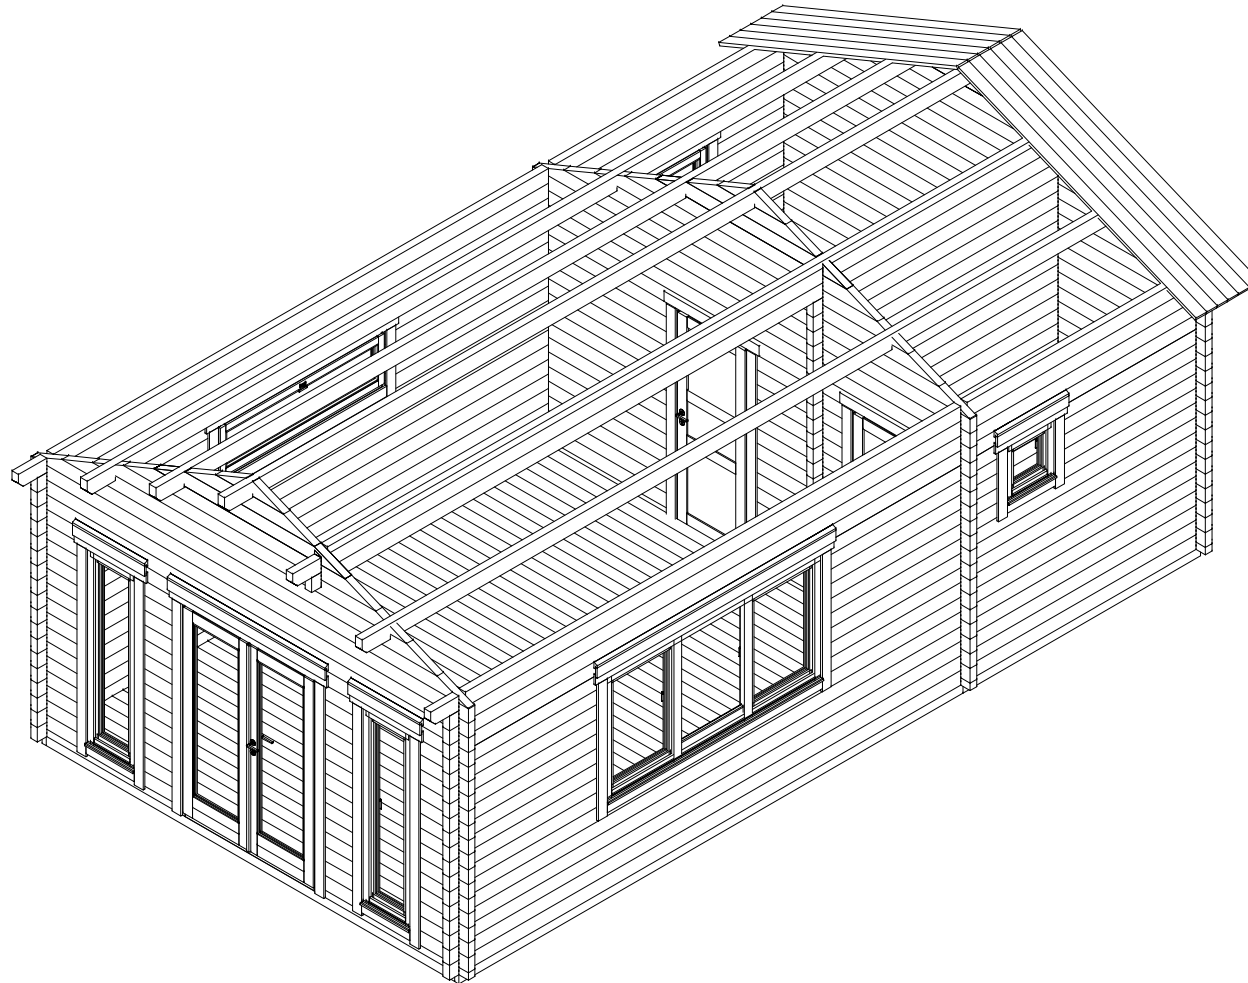
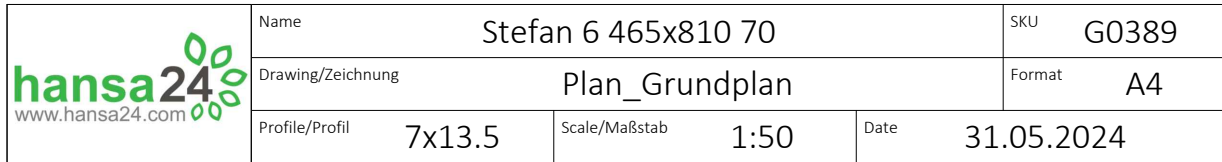
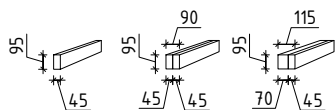
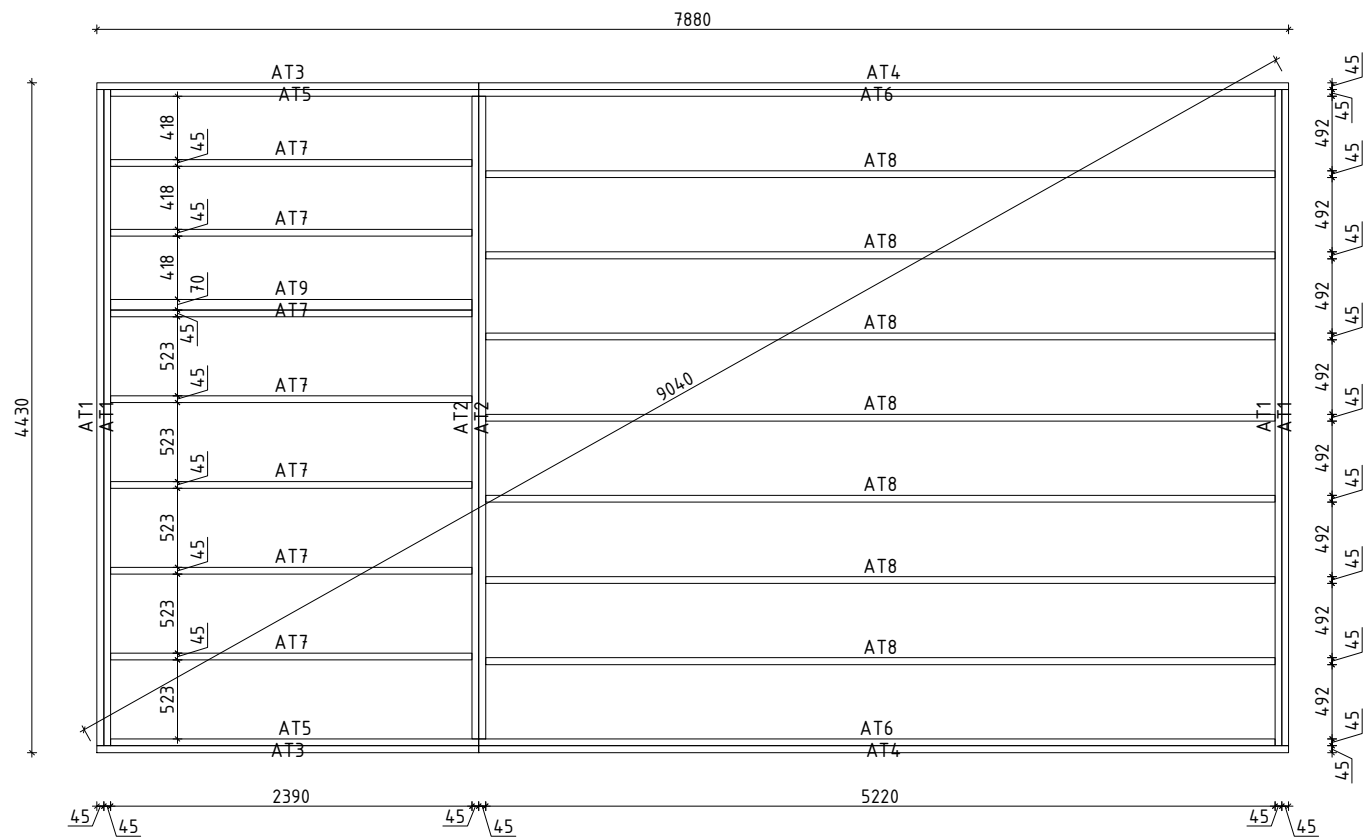


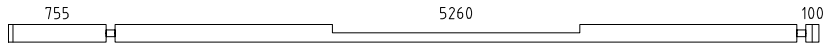
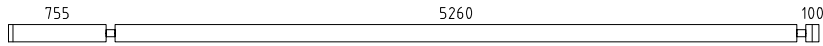
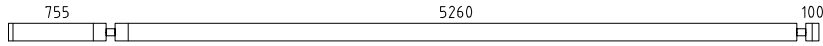
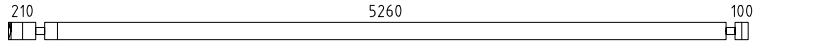
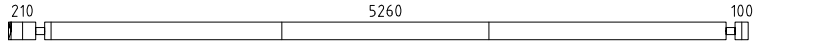
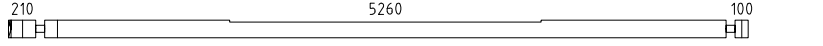
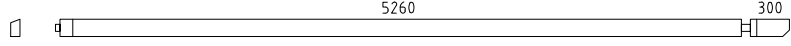
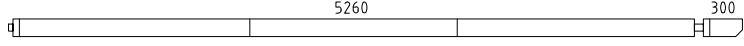
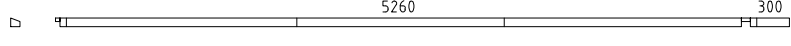
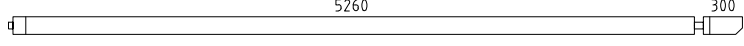
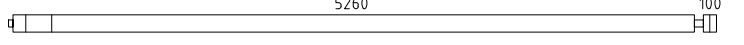
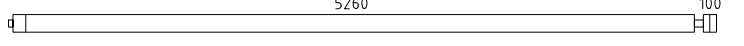
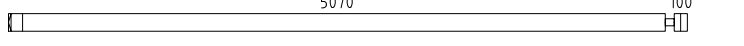
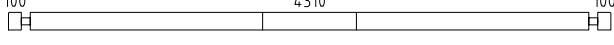
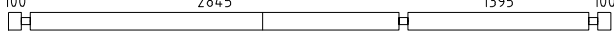
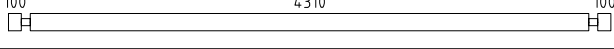
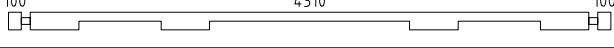
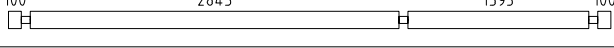
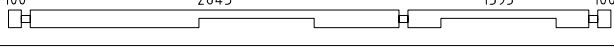
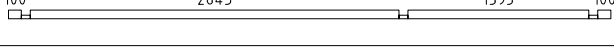
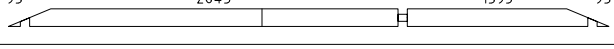
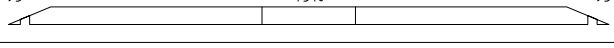
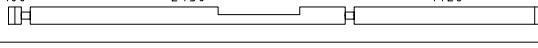
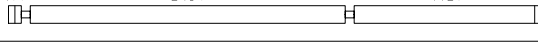
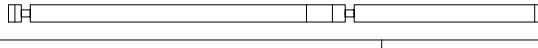


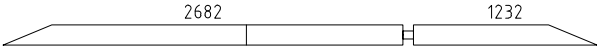
 
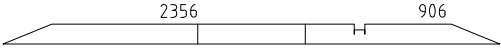
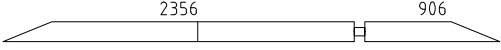
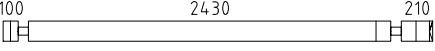
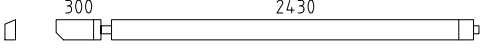
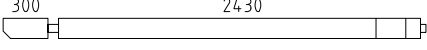
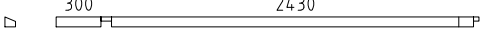
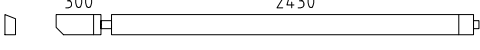
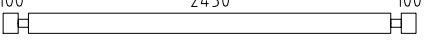
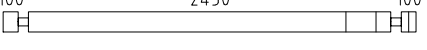
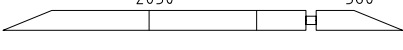
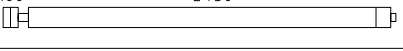
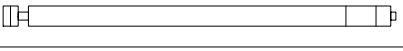
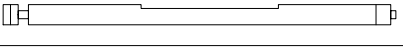
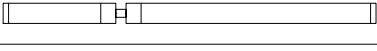
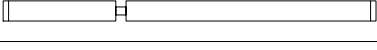
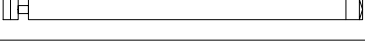
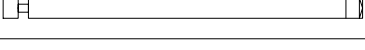
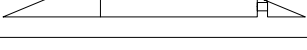
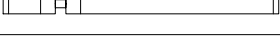
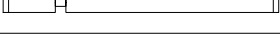
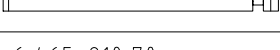
 www.hansa24.com	Name		Stefan 6 465x810 70	SKU	G0389
	Drawing/Zeichnung		3D	Format	
	Profile/Profil	7x13.5	Scale/Maßstab	Date	01.05.2024

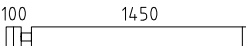
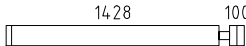
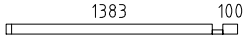
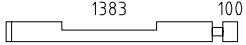
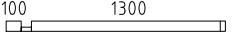
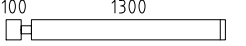
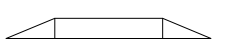
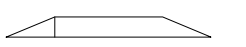
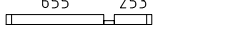
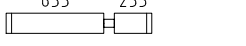
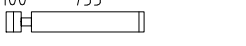
 
 
 
 
 
 
 


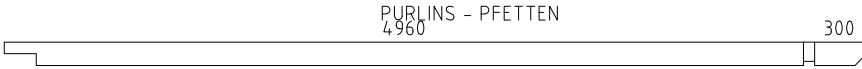
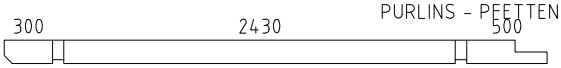
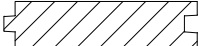
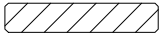
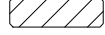
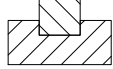
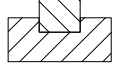
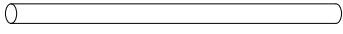
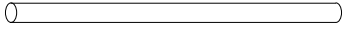
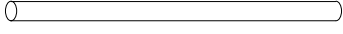
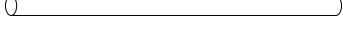


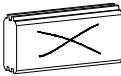
 
 
 
 
 
 
 
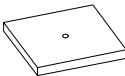
Name	Stefan 6 465x810 70			SKU	G0389
Drawing/Zeichnung	Foundation plan_Lagerholzplanoundat			Format	A4
Profile/Profil	7x13.5	Scale/Maßstab	1:50	Date	31.05.2024

Pos	Model Stefan 6 465x810 70	Pcs	Profile (mm)	Length (mm)	
	Notice! The gable pieces can be partly pre-assembled! Please notice - those differ from the description given in the specification list.				
	Achtung! Die Giebelbohlen können teilweise schon vormontiert sein! Bitte beachten - diese erscheinen nicht ganz so wie in der Teilliste beschrieben.				
	✓ - Cut into length on site (if needed)! / Bitte selber anpassen (falls nötig)!				
002		1	70x135	6255	
001		1	70x135	6255	
002		1	70x135	6255	
003		1	70x135	6255	
004		1	70x135	5710	
005		1	70x135	5710	
006		1	70x135	5710	
007		1	70x135	5665	
008		1	70x135	5665	
009		1	70x66	5665	
010		1	70x135	5665	
011		8	70x135	5465	
012		6	70x135	5465	
013		4	70x135	5240	
014		1	70x135	4650	
015		2	70x135	4650	
016		2	70x135	4650	
017		1	70x135	4650	
018		19	70x135	4650	
019		1	70x135	4650	
020		1	70x68	4650	
021		2	70x135	4636	
022		1	70x135	4636	
023		1	70x135	4097	
024		3	70x135	4098	
025		1	70x135	4098	
Kood	Stefan 6 465x810 70	Materjal		File	Leht 1/14

Pos	Model Stefan 6 465x810 70	Pcs	Profile (mm)	Length (mm)
026		2	70x135	3984
027		1	70x135	3984
028		1	70x135	3332
029		2	70x135	3332
030		4	70x135	2880
031		1	70x135	2835
032		1	70x135	2835
033		1	70x66	2835
034		1	70x135	2835
035		20	70x135	2770
036		1	70x135	2770
037		1	70x135	2679
038		2	70x135	2679
039		10	70x135	2635
040		3	70x135	2635
041		1	70x135	2635
042		1	70x135	2500
043		3	70x135	2500
044		2	70x135	2410
045		1	70x135	2410
046		2	70x135	2027
047		1	70x135	2027
048		1	70x135	1848
049		3	70x135	1848
050		4	70x135	1845
Kood	Stefan 6 465x810 70	Materjal	File	Leht 2/14

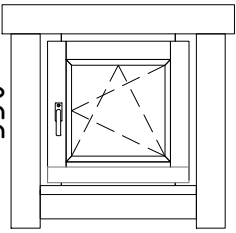
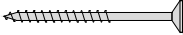
Pos	Model Stefan 6 465x810 70	Pcs	Profile (mm)	Length (mm)
051		4	70x135	1620
052		9	70x135	1598
053		2	70x68	1553
054		2	70x135	1553
055		1	70x68	1470
056		14	70x135	1470
057		1	70x135	1375
058		2	70x135	1375
059		1	70x68	978
060		14	70x135	978
061		7	70x135	925
062		26	70x135	544
063		1	70x68	423
064		14	70x135	423
065		26	70x135	374
066		6	70x135	331
AT9	FOUNDATION BEAMS (impregnated) - FUNDAMENTHÖLZER (imprägniert) 	1	70x95	2390
AT4	FOUNDATION BEAMS (impregnated) - FUNDAMENTHÖLZER (imprägniert) 	2	45x95	5355
AT6	FOUNDATION BEAMS (impregnated) - FUNDAMENTHÖLZER (imprägniert) 	2	45x95	5265
AT8	FOUNDATION BEAMS (impregnated) - FUNDAMENTHÖLZER (imprägniert) 	7	45x95	5220
AT1	FOUNDATION BEAMS (impregnated) - FUNDAMENTHÖLZER (imprägniert) 	4	45x95	4340
AT2	FOUNDATION BEAMS (impregnated) - FUNDAMENTHÖLZER (imprägniert) 	2	45x95	4250
AT3	FOUNDATION BEAMS (impregnated) - FUNDAMENTHÖLZER (imprägniert) 	2	45x95	2525
AT5	FOUNDATION BEAMS (impregnated) - FUNDAMENTHÖLZER (imprägniert) 	2	45x95	2435
AT7	FOUNDATION BEAMS (impregnated) - FUNDAMENTHÖLZER (imprägniert) 	7	45x95	2390
Kood	Stefan 6 465x810 70	Materjal	File	Leht 3/14

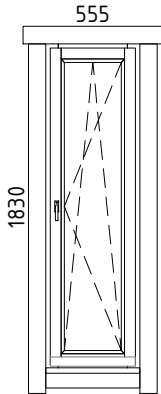
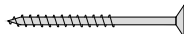
Pos	Model Stefan 6 465x810 70			Pcs	Profile (mm)	Length (mm)
PR2				4	70x145	5330
PR1				4	70x145	3370
	ROOF BOARDS - DACHBRETTER			152+2	113x18	2733
	FLOOR BOARDS - FUSSBODENBRETTER			47+1	113x28	4305
	FLOOR BOARDS - FUSSBODENBRETTER			22	113x28	2840
	FLOOR BOARDS - FUSSBODENBRETTER			22	113x28	1390
	Ceiling mouldings - Deckenleisten (inside and outside - innen und außen) ✓ 				15x28	76 rm/lfm
	Floor mouldings - Fussbodenleisten ✓ 				14x55	40 rm/lfm
RLA 01-1	Eave board - Traufenbrett 18x95			4	18x95	4250
RLI01-1	Eave slat - Traufenleiste 18x40	✓ 			18x40	18 rm/lfm
VLA 02-1	Gable board - Giebelbrett 18x120	✓ 22.5° 		4	18x120	2933
VKL 02-1	Gable cover slat - Giebeldeckleiste 18x58	✓ 		4	18x58	2833
	T-strip - T-Leiste 70			4		480
	T-strip - T-Leiste 70			2		885
	T-strip - T-Leiste 70			2		1155
	T-strip - T-Leiste 70			4		1695
	T-strip - T-Leiste 70			6		1898
ÜV1	Metal bar - Metallstange Ø10			2	Ø10	1170
ÜV2	Metal bar - Metallstange Ø10			5	Ø10	900
ÜV3	Metal bar - Metallstange Ø10			1	Ø10	770
ÜV4	Metal bar - Metallstange Ø10			4	Ø10	630
ÜV5	Metal bar - Metallstange Ø10			2	Ø10	430
ÜV6	Metal bar - Metallstange Ø10			7	Ø10	360
Kood	Stefan 6 465x810 70	Materjal	File		Leht 4/14	

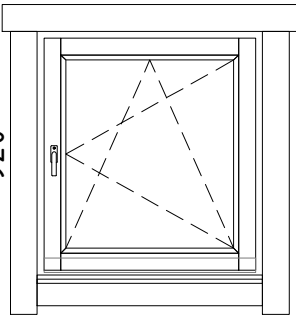
 
Pos	Model Stefan 6 465x810 70			Pcs	Profile (mm)	Length (mm)
ML01	Connecting strip for wall logs - Verbindungsstreifen für Wandbalken			18		
GD01	Diamond - Diamant			2		
LK	Hit block - Schlaghölzer			3		
N-0 2503	Nails - Nägel 2.5x60 for floor boards - für Fussbodenbretter			1286		
N-0 2501	Nails - Nägel vierkant 2.5x50 for ceiling boards - für Dachbretter			1216		
N-0 2504	Nails - Nägel vierkant 2.5x50 for support tile - für Fliese			1		
KR-0 3001	Screws - Schrauben 3.0x30 for ceiling mouldings - für Deckenleisten			134		
KR-0 3002	Screws - Schrauben 3.0x30 for eave slats - für Traufenleisten			36		
KR-0 3003	Screws - Schrauben 3.0x30 for floor mouldings - für Fussbodenleisten			78		
KR-0 3522	Screws - Schrauben 3.5x45 C3 for connecting strip for wall logs - für Verbindungsstreifen für Wandbalken			72		
KR-0 3523	Screws - Schrauben 3.5x45 C3 for diamonds - für Diamanten			4		
KR-0 3525	Screws - Schrauben 3.5x45 C3 for eave boards - für Traufenbretter			36		
KR-0 3527	Screws - Schrauben 3.5x45 C3 for gable boards - für Giebelbretter			24		
KR-0 3521	Screws - Schrauben 3.5x45 C3 for gable cover slats - für Giebeldeckleisten			24		
KR-0 5080	Screws - Schrauben 5.0x100 for foundation beams - für Fundamenthölzer			116		
TPL01	Support tile - Fliese			1		
KL1	Threaded rod - Gewindestange M8			4		2000
KL2	Threaded rod - Gewindestange M8			4		595
KL3	Threaded rod - Gewindestange M8			3		366
KL03-1	Threaded rod for purlins - Gewindestange für die Pfetten M12			8		145
M03	Nut for purlins - Mutter für die Pfetten M12			16		
SE32	Washer for purlins - Scheibe für die Pfetten M12x37			16		
	Nut - Mutter M8			7		
Kood	Stefan 6 465x810 70		Materjal	File		Leht 5/14

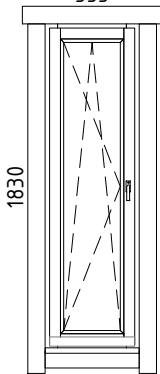
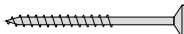
[illegible]

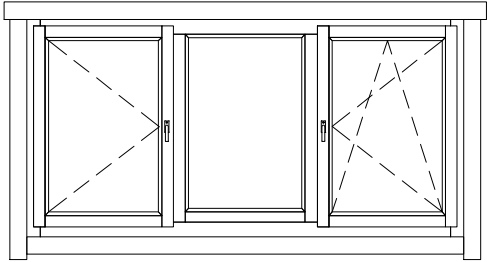
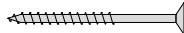
[illegible]

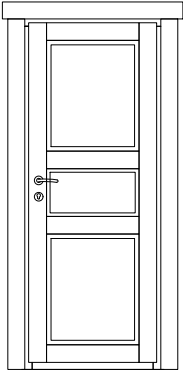
Pos	Model Stefan 6 465x810 70			Pcs	Profile (mm)	Length (mm)
	WINDOW 550x550 W5-S70P-0XT-05500550 550 550  W101-PT Right handed - DIN rechts Tempered glass - Gehärtetes Glas Opens inside - Öffnet innen			1		
VIHM 01-2	Rain deflector - Regenabweiser				1	36x134 750
KR-0 4001	Screws - Schrauben 4.0x60 C3 for rain deflector - für Regenabweiser				3	
Kood	Stefan 6 465x810 70			Materjal		File
				Leht		8/14

Pos	Model Stefan 6 465x810 70	Pcs	Profile (mm)	Length (mm)
	WINDOW 555x1830 W5-S70P-0XT-05551830  W121-PT Right handed - DIN rechts Tempered glass - Gehärtetes Glas Opens inside - Öffnet innen	1		
VIHM 01-3	Rain deflector - Regenabweiser 	1	36x134	755
KR-0 4001	Screws - Schrauben 4.0x60 C3 for rain deflector - für Regenabweiser 	2		

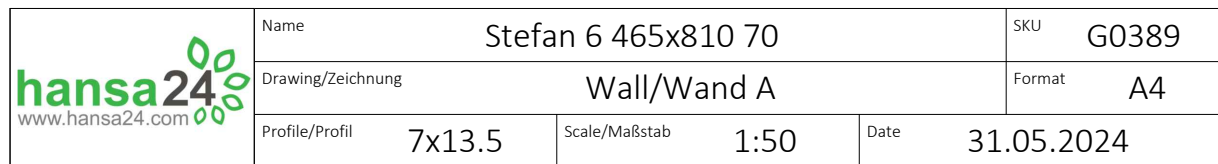
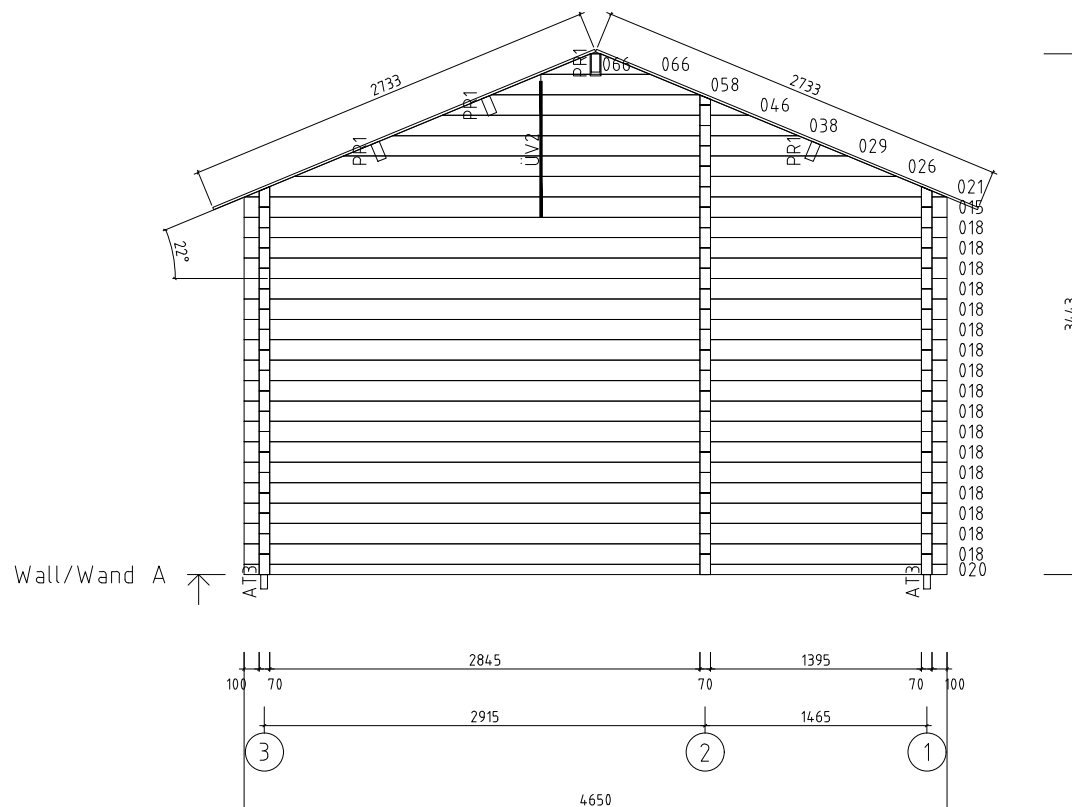
Pos	Model Stefan 6 465x810 70	Pcs	Profile (mm)	Length (mm)
	WINDOW 840x920 W5-S70P-0XT-08400920 840 920  W116-PT Right handed - DIN rechts Tempered glass - Gehärtetes Glas Opens inside - Öffnet innen	1		
VIHM 01-4	Rain deflector - Regenabweiser 	1	36x134	1040
KR-0 4001	Screws - Schrauben 4.0x60 C3 for rain deflector - für Regenabweiser 	3		

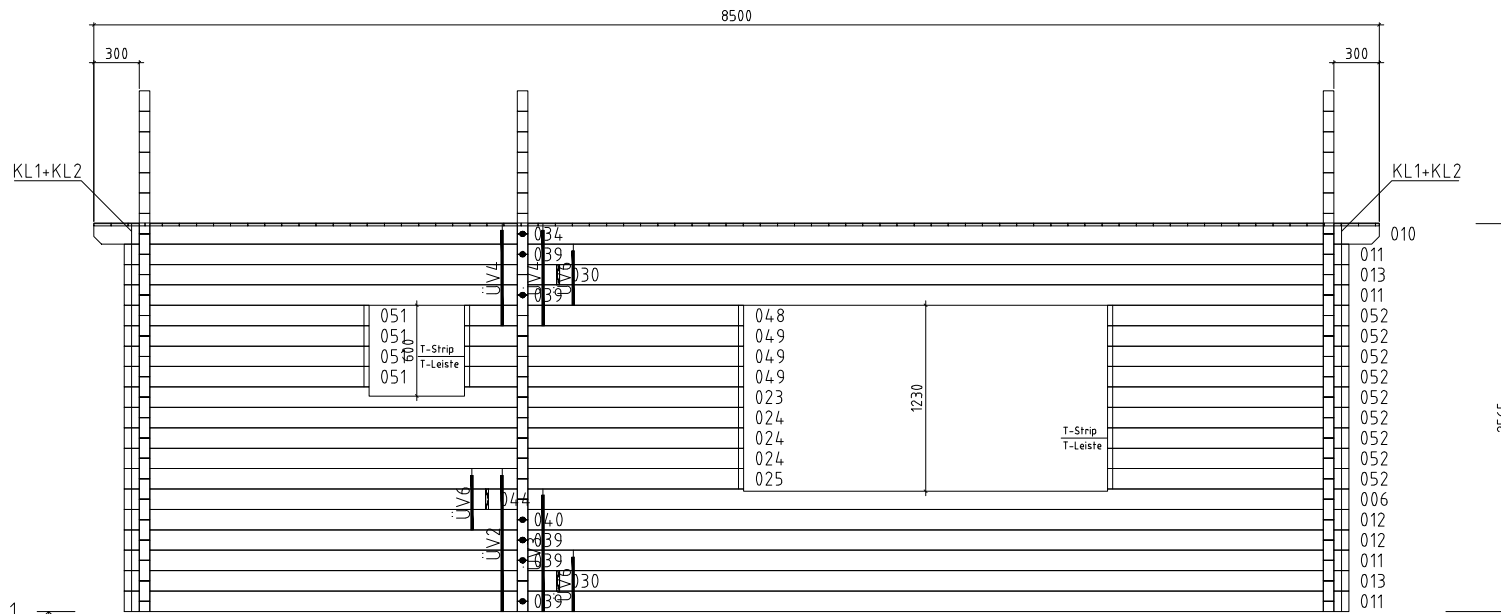
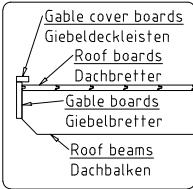
Pos	Model Stefan 6 465x810 70	Pcs	Profile (mm)	Length (mm)
	WINDOW 555x1830 W5-S70V-0XT-05551830 555 1830  W121-VT Left handed - DIN links Tempered glass - Gehärtetes Glas Opens inside - Öffnet innen	1		
VIHM 01-3	Rain deflector - Regenabweiser 	1	36x134	755
KR-0 4001	Screws - Schrauben 4.0x60 C3 for rain deflector - für Regenabweiser 	2		

Pos	Model Stefan 6 465x810 70	Pcs	Profile (mm)	Length (mm)
	WINDOW 2325x1180 W5-T70P-0XT-23251180 2325 1180  W302-PT Right handed - DIN rechts Tempered glass - Gehärtetes Glas Opens inside - Öffnet innen	1		
VIHM 01-5	Rain deflector - Regenabweiser 	1	36x134	2525
KR-0 4001	Screws - Schrauben 4.0x60 C3 for rain deflector - für Regenabweiser 	6		

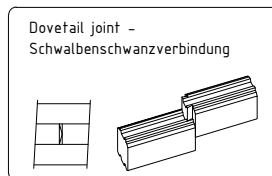
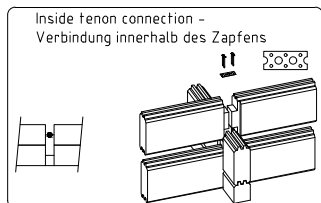
Pos	Model Stefan 6 465x810 70	Pcs	Profile (mm)	Length (mm)
	D0OR 800x1980 D0-I70R-XXX-08001980 800 1980  D913-RX Right handed - DIN rechts Opens outside - Öffnet aussen	2		
Kood	Stefan 6 465x810 70	Materjal	File	Leht 13/14

 
Pos	Model Stefan 6 465x810 70	Pcs	Profile (mm)	Length (mm)
	D00R 1465x1975 D5-D70R-0XT-14651975 <			

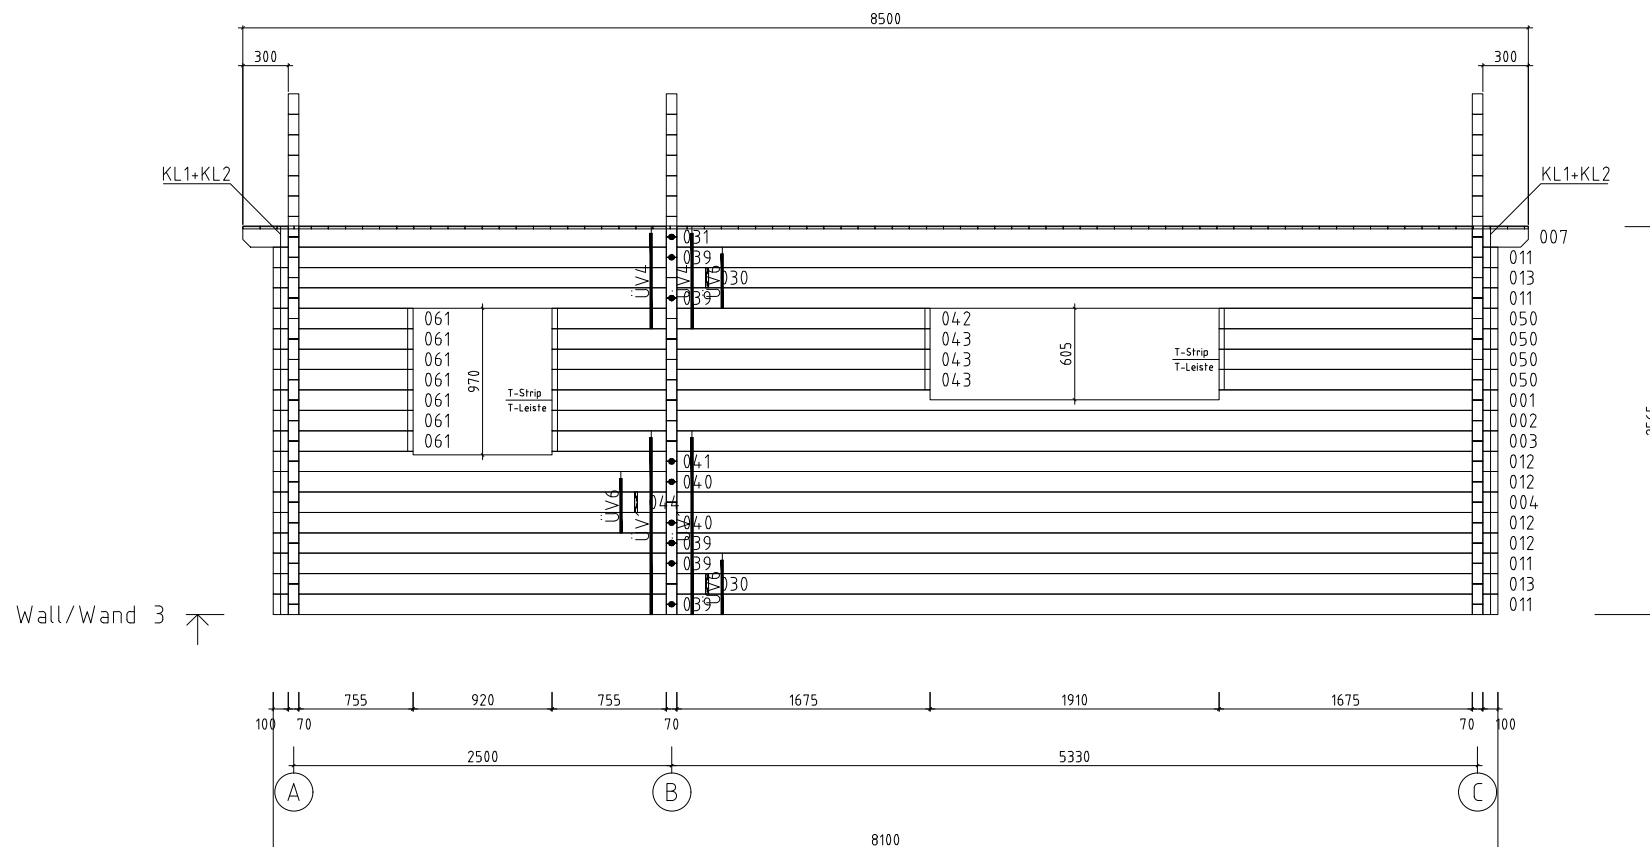




Wall/Wand 1 ↗



 www.hansa24.com	Name Stefan 6 465x810 70			SKU G0389	
	Drawing/Zeichnung Wall/Wand 1			Format A4	
	Profile/Profil 7x13.5	Scale/Maßstab 1:50	Date 31.05.2024		



Name	Stefan 6 465x810 70		SKU	G0389
Drawing/Zeichnung	Wall/Wand 3		Format	A4
Profile/Profil	7x13.5	Scale/Maßstab	1:50	Date
		31.05.2024		