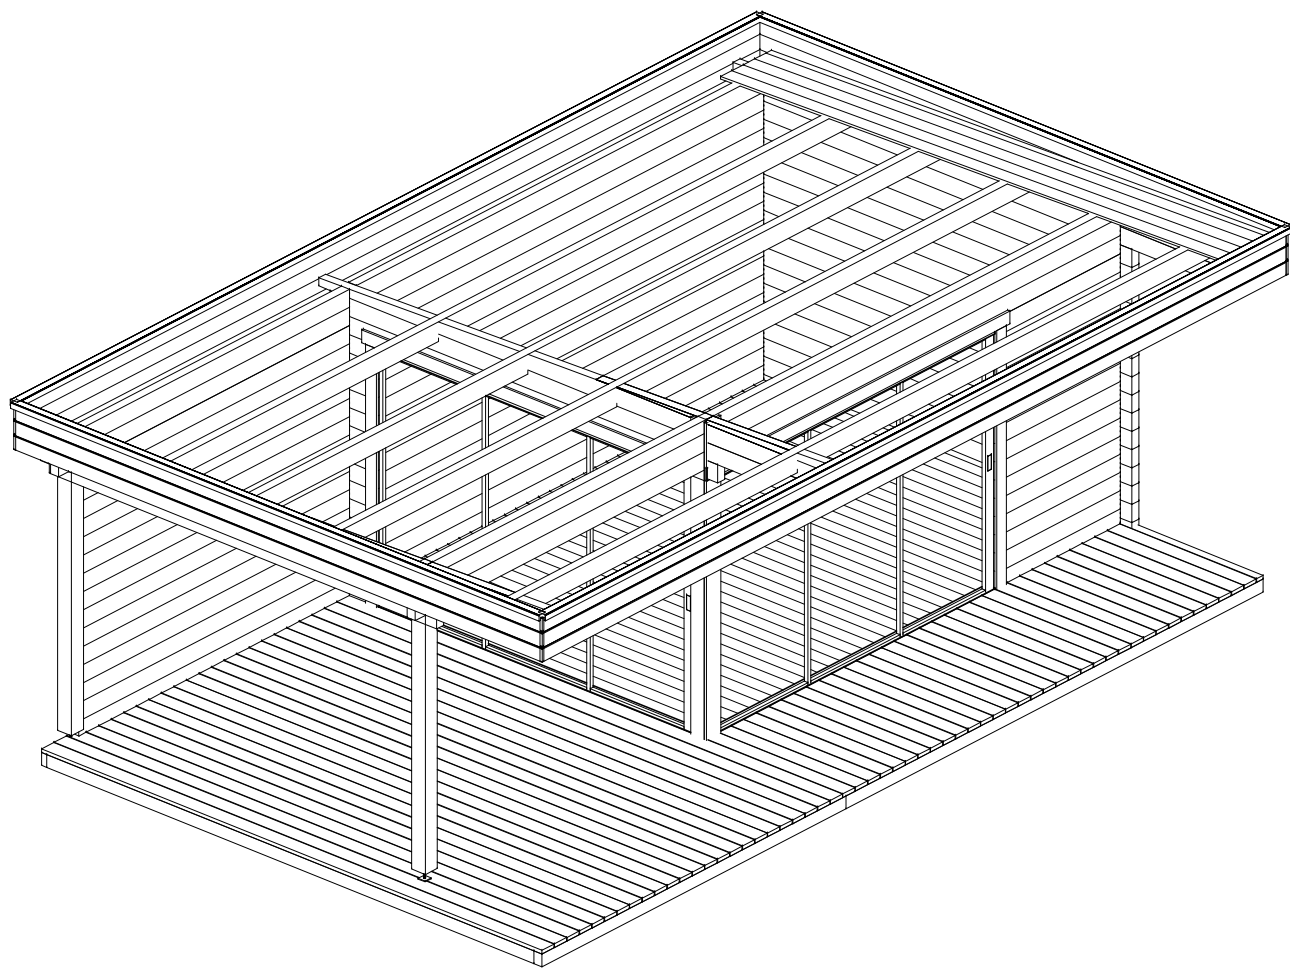
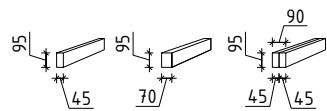
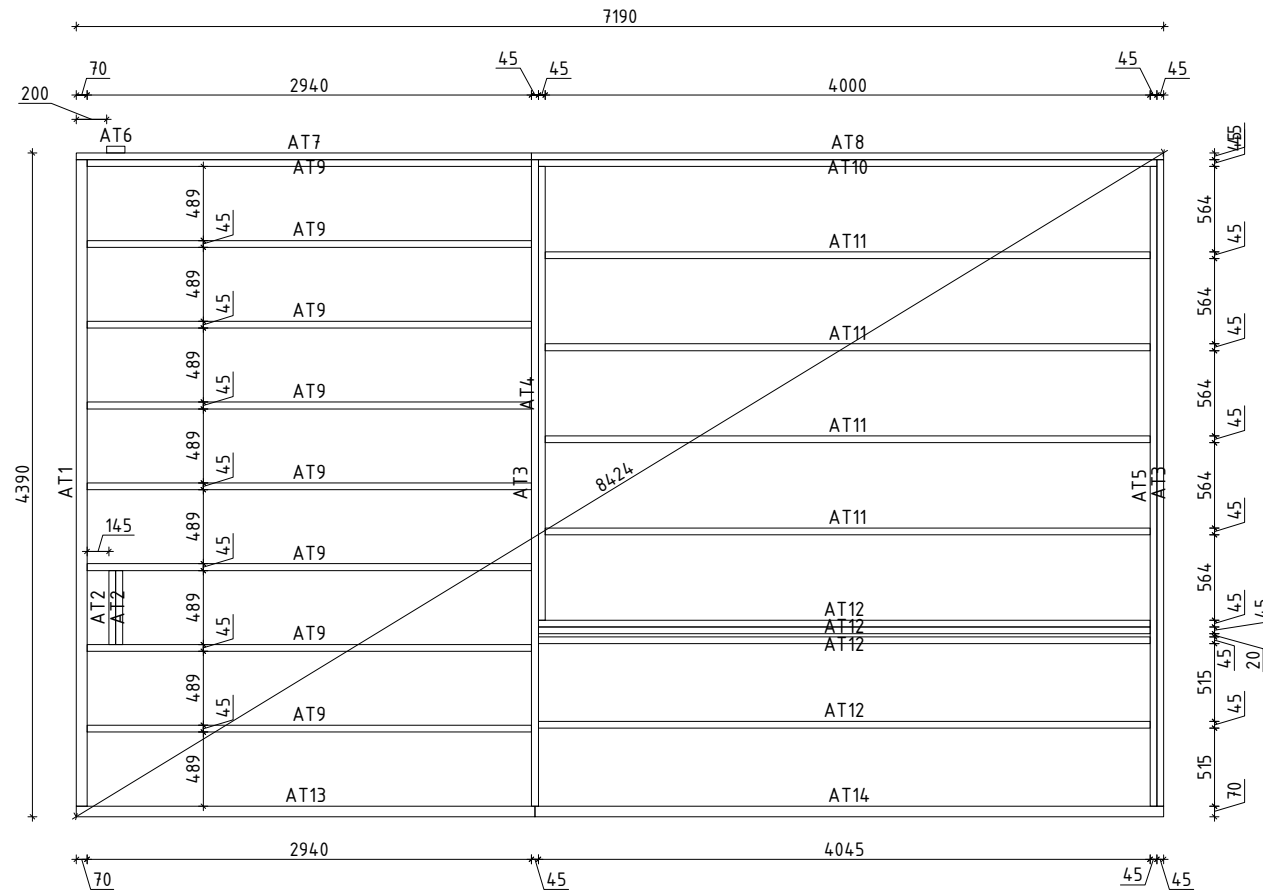
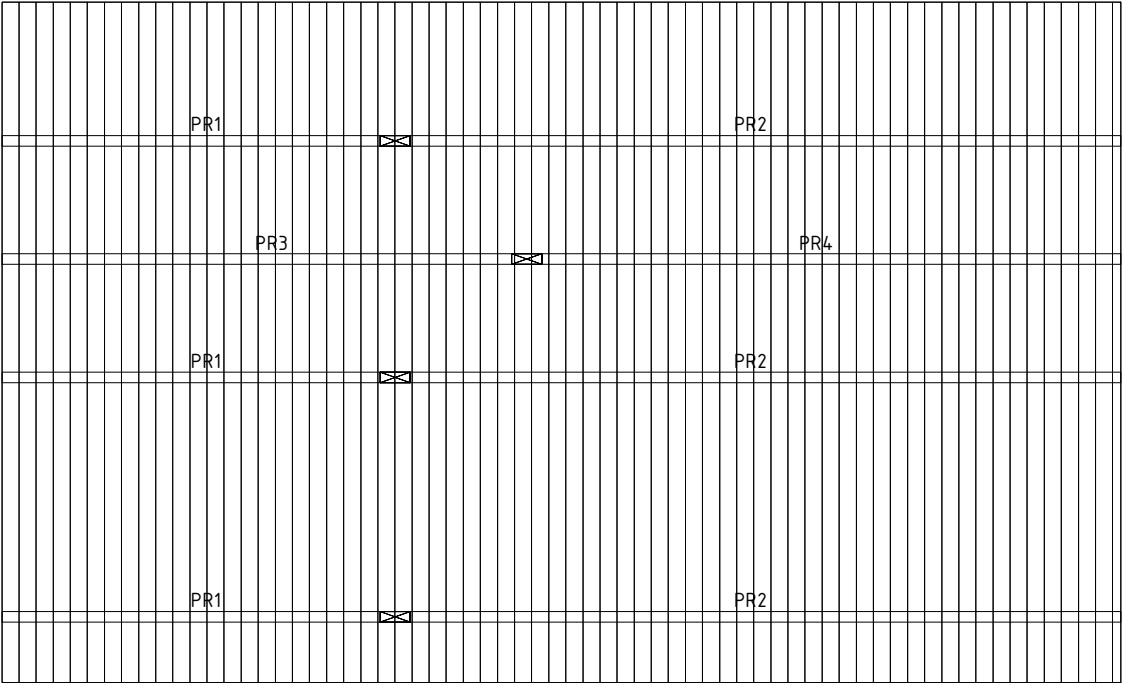




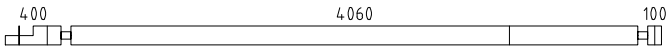
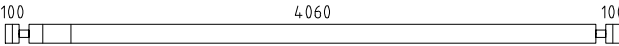
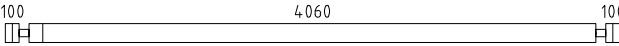
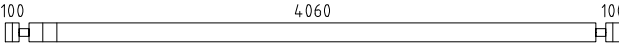
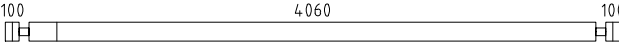
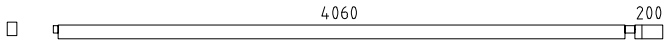
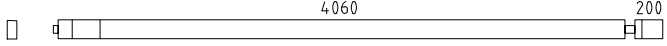
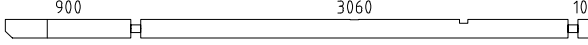
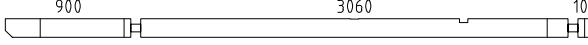
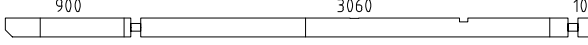
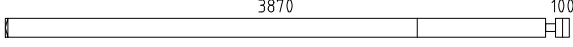
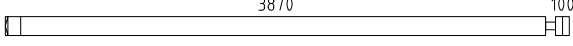
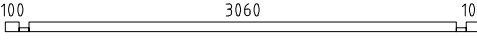
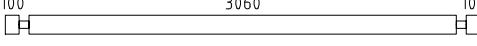
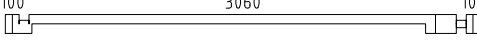
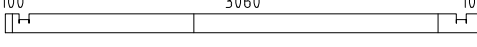
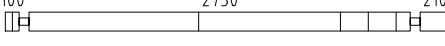
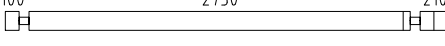
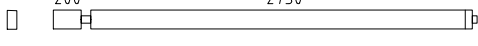
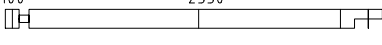
 
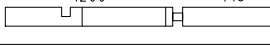
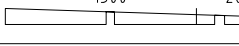
 www.hansa24.com	Name Luna 440x340+VD+Terr 70		SKU G0399
	Drawing/Zeichnung 3D		Format
	Profile/Profil 7.0x13.5	Scale/Maßstab	Date 23.05.2024

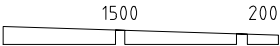
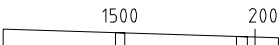
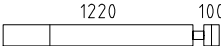
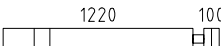
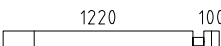
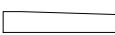
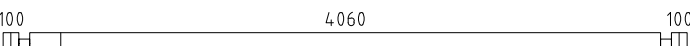
 
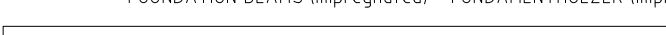
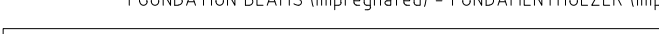
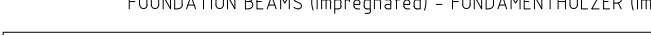
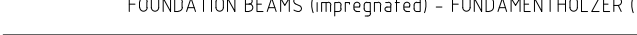
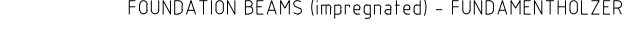
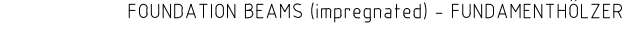


 
 
 
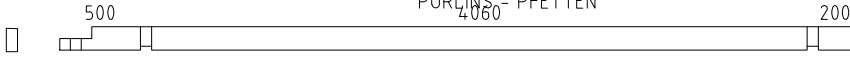
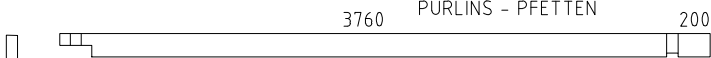
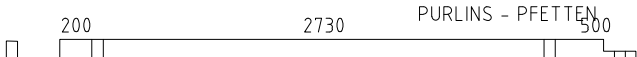
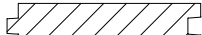
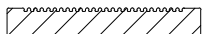
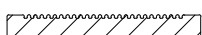
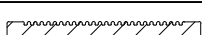
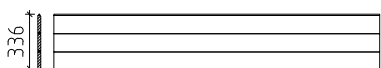
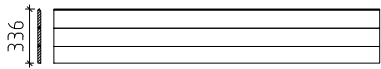
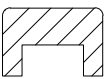
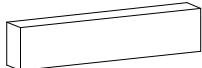
Name			Luna 440x340+VD+Terr 70		SKU	G0399	
Drawing/Zeichnung			Foundation plan_Lagerholzplanoundat			Format	A4
Profile/Profil		7.0x13.5	Scale/Maßstab		1:50	Date	23.05.2024

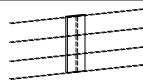
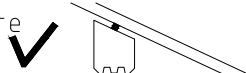
 
 
 
 
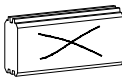
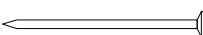
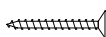
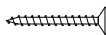
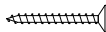
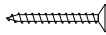
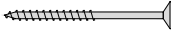
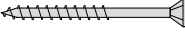


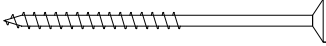
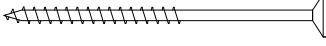
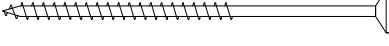
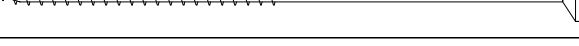
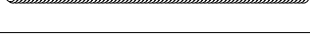
 
Name	Luna 440x340+VD+Terr 70			SKU	G0399
Drawing/Zeichnung	Roof plan_Dachplan			Format	A4
Profile/Profil	7.0x13.5	Scale/Maßstab	1:50	Date	23.05.2024

Pos	Model Luna 440x340+VD+Terr 70	Pcs	Profile (mm)	Length (mm)
	Notice! The gable pieces can be partly pre-assembled! Please notice – those differ from the description given in the specification list.			
	Achtung! Die Giebelbohlen können teilweise schon vormontiert sein! Bitte beachten – diese erscheinen nicht ganz so wie in der Teilliste beschrieben.			
	✓ – Cut into length on site (if needed)! / Bitte selber anpassen (falls nötig)!			
001		1	70x135	4700
002		1	70x135	4400
003		7	70x135	4400
004		4	70x135	4400
005		3	70x135	4400
006		1	70x98	4365
007		1	70x135	4365
008		1	70x135	4200
009		1	70x135	4200
010		1	70x135	4200
011		1	70x135	4040
012		1	70x135	4040
013		1	70x68	3400
014		15	70x135	3400
015		1	70x135	3400
016		1	70x135	3400
017		1	70x135	3180
018		1	70x135	3180
019		1	70x98	3035
020		1	70x135	3035
021		1	70x135	2700
022		15	70x135	2550
023		1	70x135	1988
024		2	70x135	1988
025		1	70x114	1770
Kood	Luna 440x340+VD+Terr 70	Materjal	File	Leht 1/6

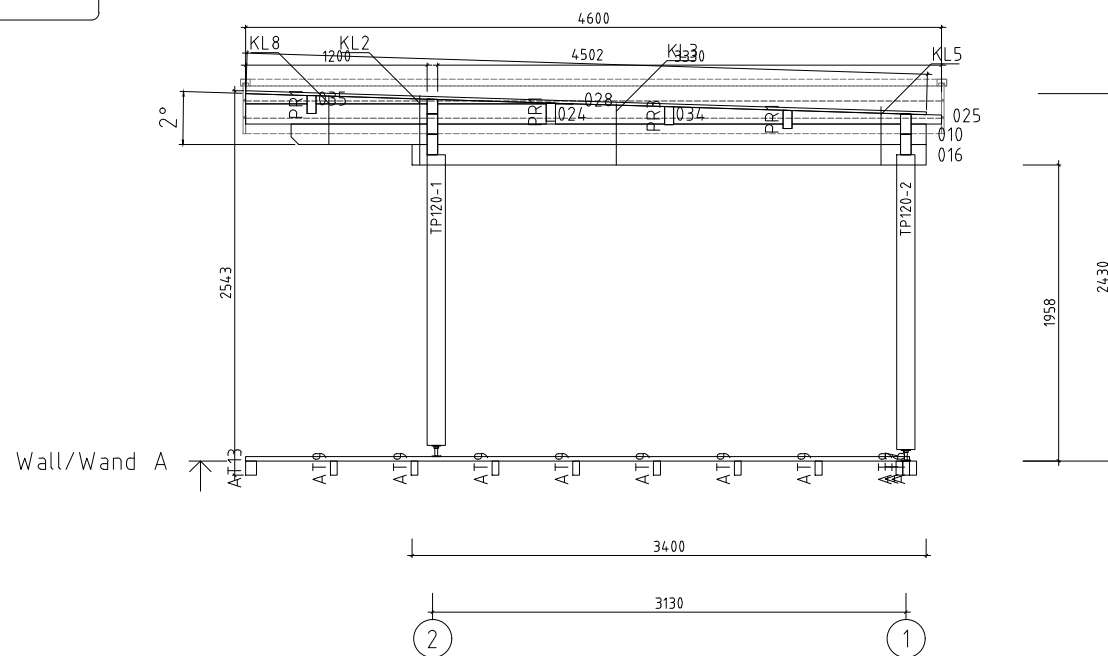
Pos	Model Luna 440x340+VD+Terr 70	Pcs	Profile (mm)	Length (mm)
026		1	70x114	1770
027		1	70x114	1770
028		2	70x53	1700
029		1	70x53	1700
030		8	70x135	1390
031		4	70x135	1390
032		3	70x135	1390
033		2	70x135	723
034		1	70x135	723
035		3	70x68	405
036		1	70x68	390
037		7	70x135	390
038		4	70x135	390
039		3	70x135	390
Extra1		1	70x135	4400
AT1	FOUNDATION BEAMS (impregnated) - FUNDAMENTHÖLZER (imprägniert) 	1	70x95	4275
AT14	FOUNDATION BEAMS (impregnated) - FUNDAMENTHÖLZER (imprägniert) 	1	70x95	4158
AT13	FOUNDATION BEAMS (impregnated) - FUNDAMENTHÖLZER (imprägniert) 	1	70x95	3033
AT3	FOUNDATION BEAMS (impregnated) - FUNDAMENTHÖLZER (imprägniert) 	2	45x95	4275
AT5	FOUNDATION BEAMS (impregnated) - FUNDAMENTHÖLZER (imprägniert) 	1	45x95	4230
AT8	FOUNDATION BEAMS (impregnated) - FUNDAMENTHÖLZER (imprägniert) 	1	45x95	4180
AT10	FOUNDATION BEAMS (impregnated) - FUNDAMENTHÖLZER (imprägniert) 	1	45x95	4090
AT12	FOUNDATION BEAMS (impregnated) - FUNDAMENTHÖLZER (imprägniert) 	4	45x95	4045
AT11	FOUNDATION BEAMS (impregnated) - FUNDAMENTHÖLZER (imprägniert) 	4	45x95	4000
AT7	FOUNDATION BEAMS (impregnated) - FUNDAMENTHÖLZER (imprägniert) 	1	45x95	3010
Kood	Luna 440x340+VD+Terr 70	Materjal	File	Leht 2/6

Pos	Model Luna 440x340+VD+Terr 70		Pcs	Profile (mm)	Length (mm)
AT4	FOUNDATION BEAMS (impregnated) - FUNDAMENTHÖLZER (imprägniert) 		1	45x95	3000
AT9	FOUNDATION BEAMS (impregnated) - FUNDAMENTHÖLZER (imprägniert) 		8	45x95	2940
AT2	FOUNDATION BEAMS (impregnated) - FUNDAMENTHÖLZER (imprägniert) 		2	45x95	489
AT6	FOUNDATION BEAMS (impregnated) - FUNDAMENTHÖLZER (imprägniert) 		1	45x95	120
LI2	SLAT - LEISTE 		1	145x18	2391
LI1	SLAT - LEISTE 		1	120x18	2393
PR2	PURLINS - PFETTEN 		3	70x145	4900
PR4	PURLINS - PFETTEN 		1	70x145	4030
PR3	PURLINS - PFETTEN 		1	70x145	3570
PR1	PURLINS - PFETTEN 		3	70x145	2700
	ROOF BOARDS - DACHBRETTER		66+1	113x18	4502
	FLOOR BOARDS - FUSSBODENBRETTER		36+1	113x28	3055
	TERRACE BOARDS - BRETTER		3+1	120x28	4390
	TERRACE BOARDS - BRETTER		21	120x28	4328
	TERRACE BOARDS - BRETTER		34	120x28	1198
	Ceiling mouldings - Deckenleisten	✓ 		15x28	27 rm/lfm
	Floor mouldings - Fussbodenleisten	✓ 		14x55	15 rm/lfm
AD70-1	Adapter 70		1	120x106	2093
RLI01-1	Eave slat - Traufenleiste 18x40	✓ 		18x40	16 rm/lfm
KAR1-1	Parapet - Blende 336		4	18x336	3718
KAR1-2	Parapet - Blende 336		2	18x336	4602
KAR2-1	Parapet cover - U-Profil für Blenden	✓ 		44x65	26 rm/lfm
KAR3-1	Parapet support - Blendestütze 44x65		5	44x65	200
KAR3-2	Parapet support - Blendestütze 44x65		5	44x65	400
Kood	Luna 440x340+VD+Terr 70		Materjal		File
					Leht 3/6

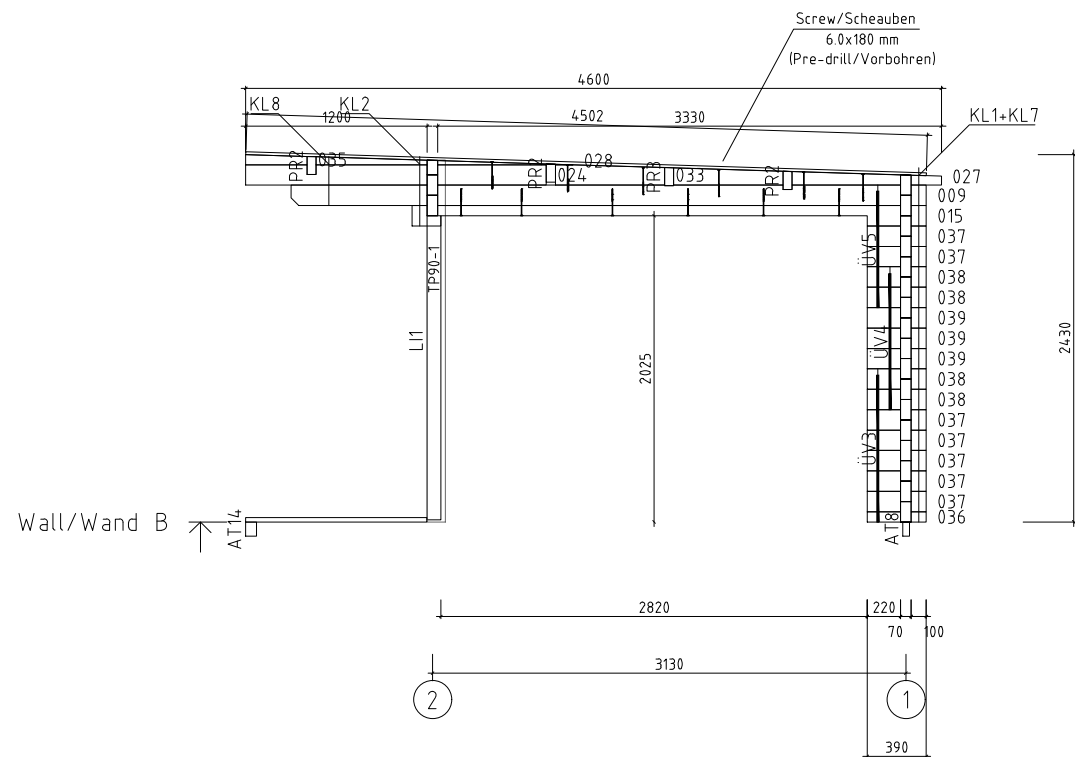
Pos	Model Luna 440x340+VD+Terr 70			Pcs	Profile (mm)	Length (mm)	
KAR 4-1	Parapet- connecting slat - Blende- Verbindungsleiste				2	18x120	330
TH01-1	Seal foam tape (upper log on sidewalls) - Dichtungsband (letzte bohlenkranz seitenwnder)						16 cm/lfm
TP90-1	Support post - Sttzpfoste 90x90	v1 no hole			1	90x90	2010
TP1 20-1	Support post - Sttzpfoste 120x120	v1			1	120x120	1921
TP1 20-2	Support post - Sttzpfoste 120x120	v3			1	120x120	1949
UV1	Metal bar - Metallstange 12				1	12	1170
UV2	Metal bar - Metallstange 12				1	12	1040
UV3	Metal bar - Metallstange 12				1	12	970
UV4	Metal bar - Metallstange 12				7	12	900
UV5	Metal bar - Metallstange 12				1	12	770
UV6	Metal bar - Metallstange 12				1	12	360
PJ02	Adjustable post support - Verstellbare Pfostensttze M20				2		
ML01	Connecting strip for wall logs - Verbindungsstreifen fr Wandbalken				2		
LK	Hit block - Schlaghlzer				3		
N-0 2511	Nails - Ngel 2.5x50 for ceiling boards - fr Dachbretter				792		
N-0 2503	Nails - Ngel 2.5x60 for floor boards - fr Fussbodenbretter				432		
KR-0 3001	Screws - Schrauben 3.0x30 for ceiling mouldings - fr Deckenleisten				48		
KR-0 3002	Screws - Schrauben 3.0x30 for eave slats - fr Traufenleisten				32		
KR-0 3003	Screws - Schrauben 3.0x30 for floor mouldings - fr Fussbodenleisten				30		
KR-0 3004	Screws - Schrauben 3.0x30 for parapet connecting slat - fr Verbindungsleiste des Blendes				16		
KR-0 3522	Screws - Schrauben 3.5x45 C3 for connecting strip for wall logs - fr Verbindungsstreifen fr Wandbalken				8		
KR-0 3529	Screws - Schrauben 3.5x45 C3 for U-profile - fr U-Profil				52		
KR-0 4201	Screws - Schrauben 4.2x55 C3 for terrace boards - fr Terrassenbretter				928		
Kood	Luna 440x340+VD+Terr 70		Materjal	File		Leht	4/6

Pos	Model Luna 440x340+VD+Terr 70		Pcs	Profile (mm)	Length (mm)
KR-0 5081	Screws - Schrauben 5.0x100 for parapet supports - für Blendestützen		20		
KR-0 5092	Screws - Schrauben 5.0x100 for support posts - für Stützpfofen		8		
KR-0 5095	Screws - Schrauben 5.0x120 for foundation beams - für Fundamenthölzer		116		
KR-0 5031	Screws - Schrauben 5.0x70 C3 for parapet fastening - für Blendenbefestigung		56		
KR-0 5033	Screws - Schrauben 5.0x70 C3 for post supports - für Pfofenstützen		16		
KR-0 6020	Screws - Schrauben 6.0x180 for wall logs - für Wandbalken		30		
KL1	Threaded rod - Gewindestange M8		3		2000
KL2	Threaded rod - Gewindestange M8		2		488
KL3	Threaded rod - Gewindestange M8		1		435
KL4	Threaded rod - Gewindestange M8		1		423
KL5	Threaded rod - Gewindestange M8		1		414
KL6	Threaded rod - Gewindestange M8		5		398
KL7	Threaded rod - Gewindestange M8		1		372
KL8	Threaded rod - Gewindestange M8		3		353
KL9	Threaded rod - Gewindestange M8		1		325
KL10	Threaded rod - Gewindestange M8		1		165
KL03-1	Threaded rod for purlins - Gewindestange für die Pfetten M12		8		145
M03	Nut for purlins - Mutter für die Pfetten M12		16		
SE32	Washer for purlins - Scheibe für die Pfetten M12x37		16		
	Nut - Mutter M8		16		
	Washer - Scheibe M8x24		16		
	Extended nut - Langmutter M8		3		
	Drive-in nut - Einschlagmutter M8		16		
Kood	Luna 440x340+VD+Terr 70	Materjal	File	Leht	5/6

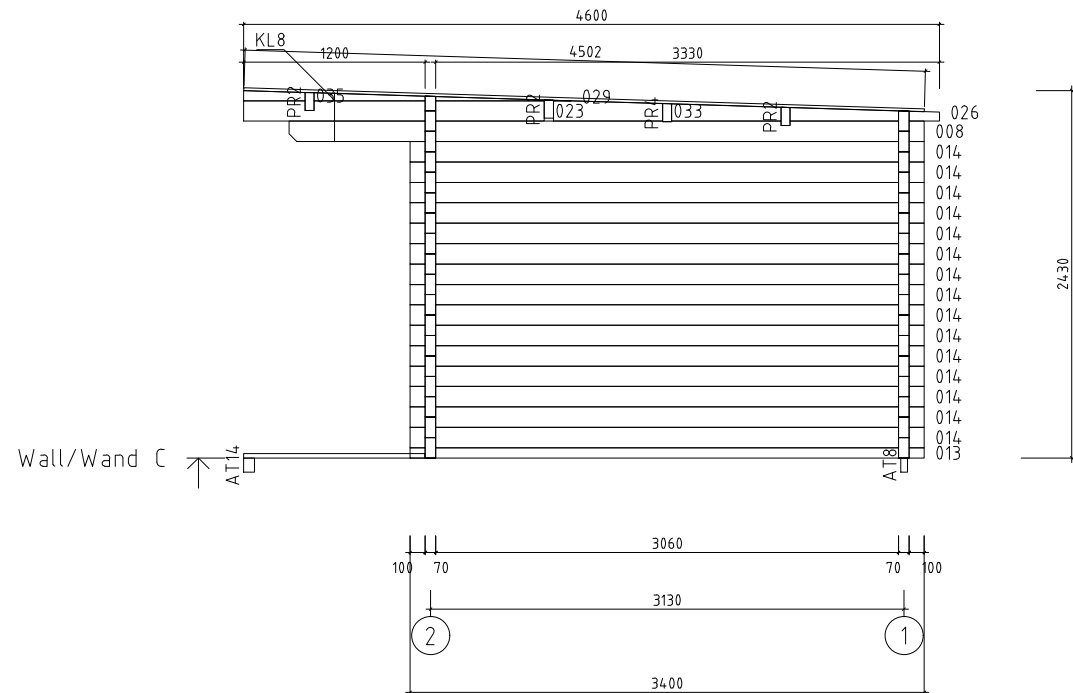
Pos	Model Luna 440x340+VD+Terr 70	Pcs	Profile (mm)	Length (mm)
	DOOR 2750x1950 D0-UXXL-0XT-27501950 2750 1950 D390-LT Left handed - DIN Links Tempered glass - Gehärtetes Glas Opens outside - Öffnet aussen	2		
VIHM 01-1	Rain deflector - Regenabweiser 	2	36x134	3000
DF39	Door frame for D390 - Türrahmen für D390 (1+1 mirrored)	2		
KR-0 4001	Screws - Schrauben 4.0x60 C3 for rain deflector - für Regenabweiser 	14		



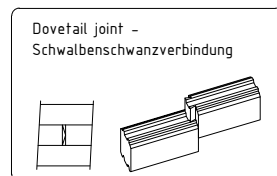
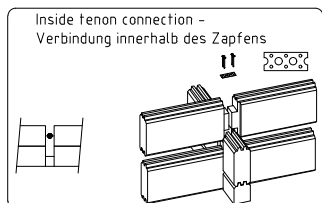
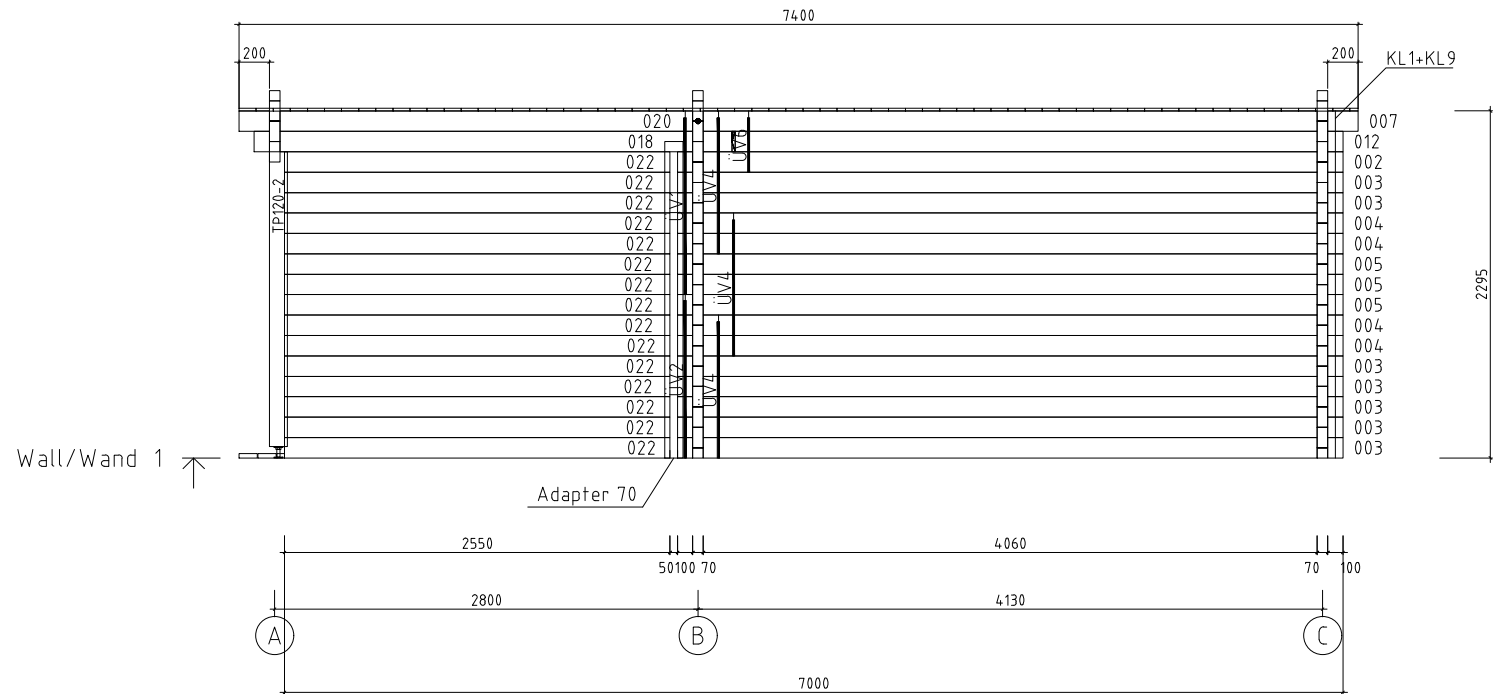
 www.hansa24.com	Name		Luna 440x340+VD+Terr 70		SKU	G0399
	Drawing/Zeichnung		Wall/Wand A		Format	A4
	Profile/Profil	7x13.5	Scale/Maßstab	1:50	Date	09.07.2025



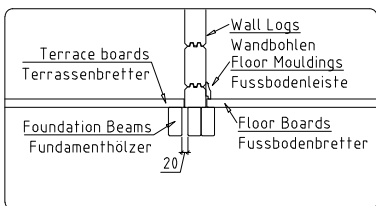
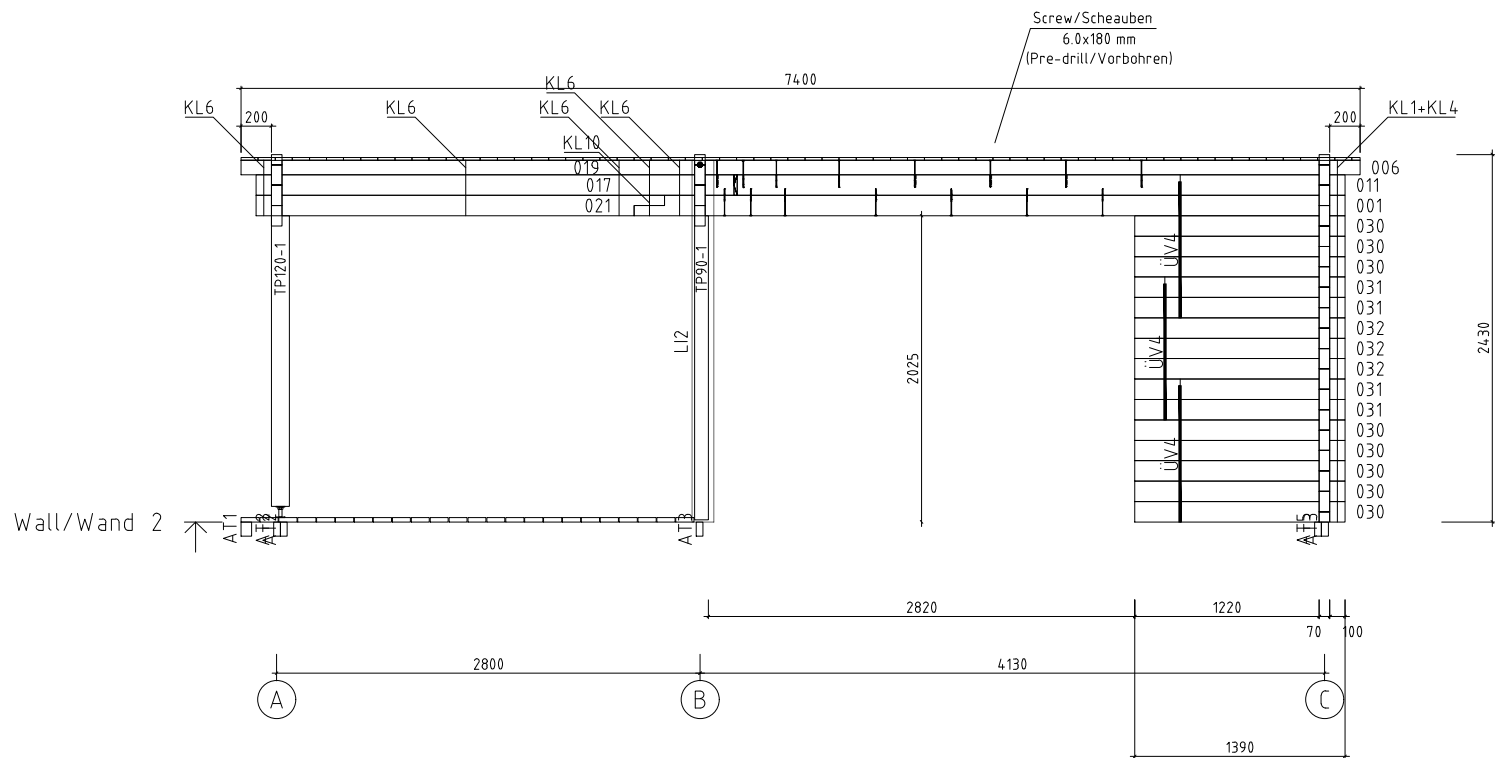
Name	Luna 440x340+VD+Terr 70			SKU	G0399
Drawing/Zeichnung	Wall/Wand B			Format	A4
Profile/Profil	7x13.5	Scale/Maßstab	1:50	Date	09.07.2025



Name	Luna 440x340+VD+Terr 70			SKU	G0399
Drawing/Zeichnung	Wall/Wand C			Format	A4
Profile/Profil	7x13.5	Scale/Maßstab	1:50	Date	09.07.2025



 www.hansa24.com	Name Luna 440x340+VD+Terr 70		SKU G0399
	Drawing/Zeichnung Wall/Wand 1		Format A4
	Profile/Profil 7x13.5	Scale/Maßstab 1:50	Date 09.07.2025



 www.hansa24.com	Name Luna 440x340+VD+Terr 70		SKU G0399
	Drawing/Zeichnung Wall/Wand 2		Format A4
	Profile/Profil 7x13.5	Scale/Maßstab 1:50	Date 09.07.2025