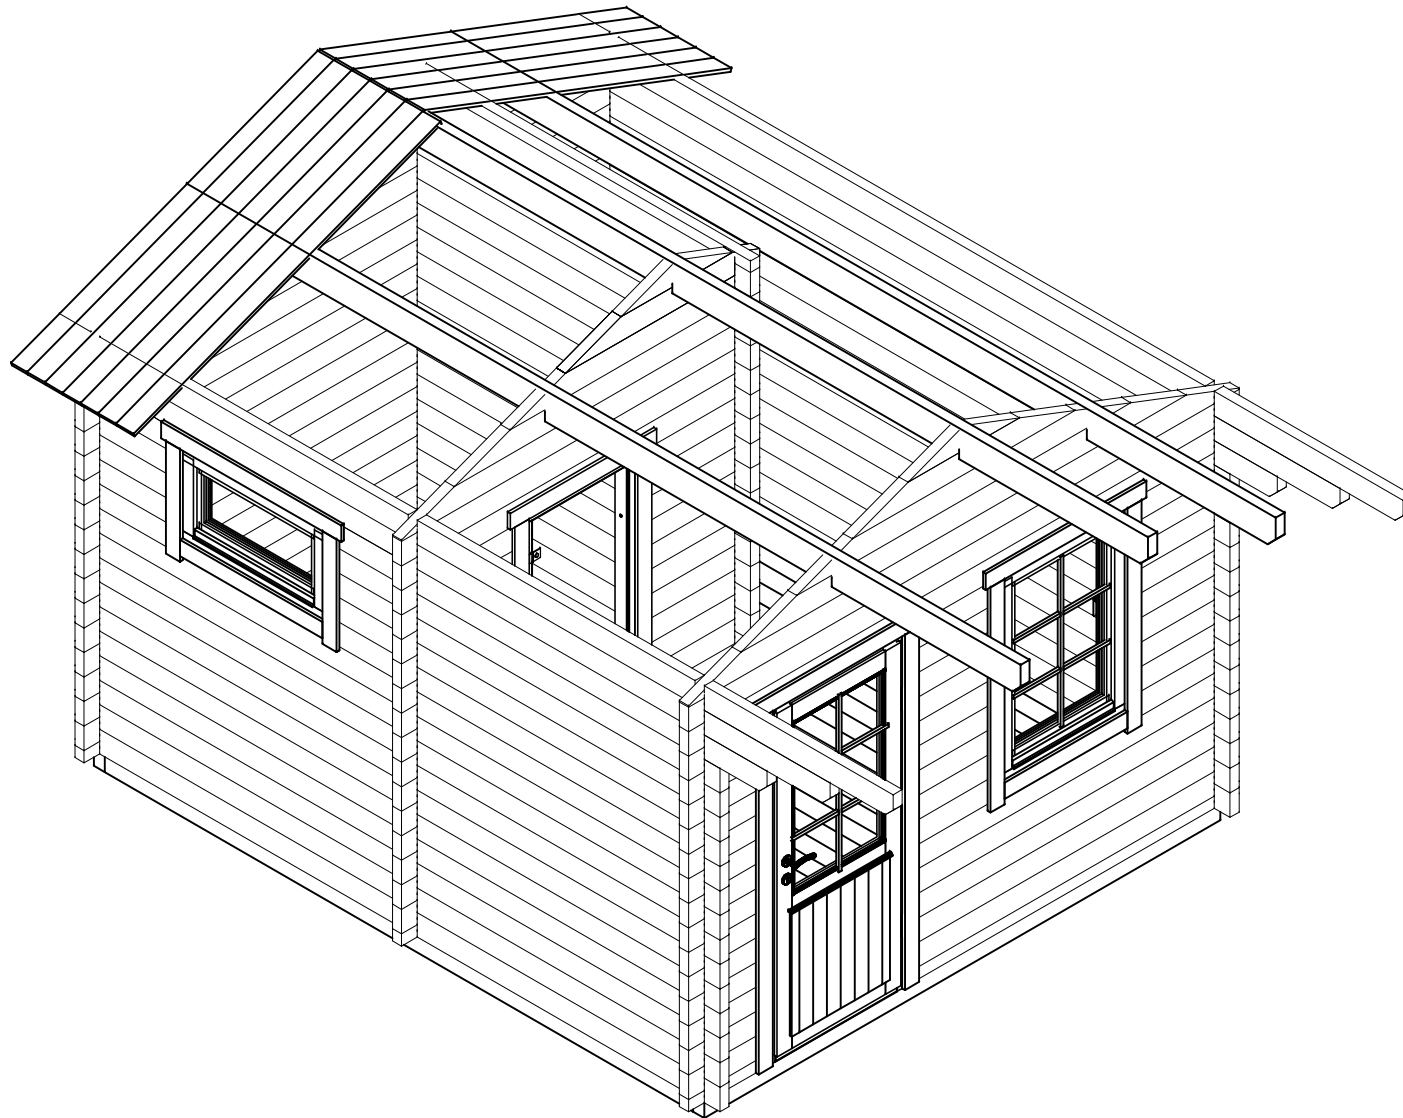
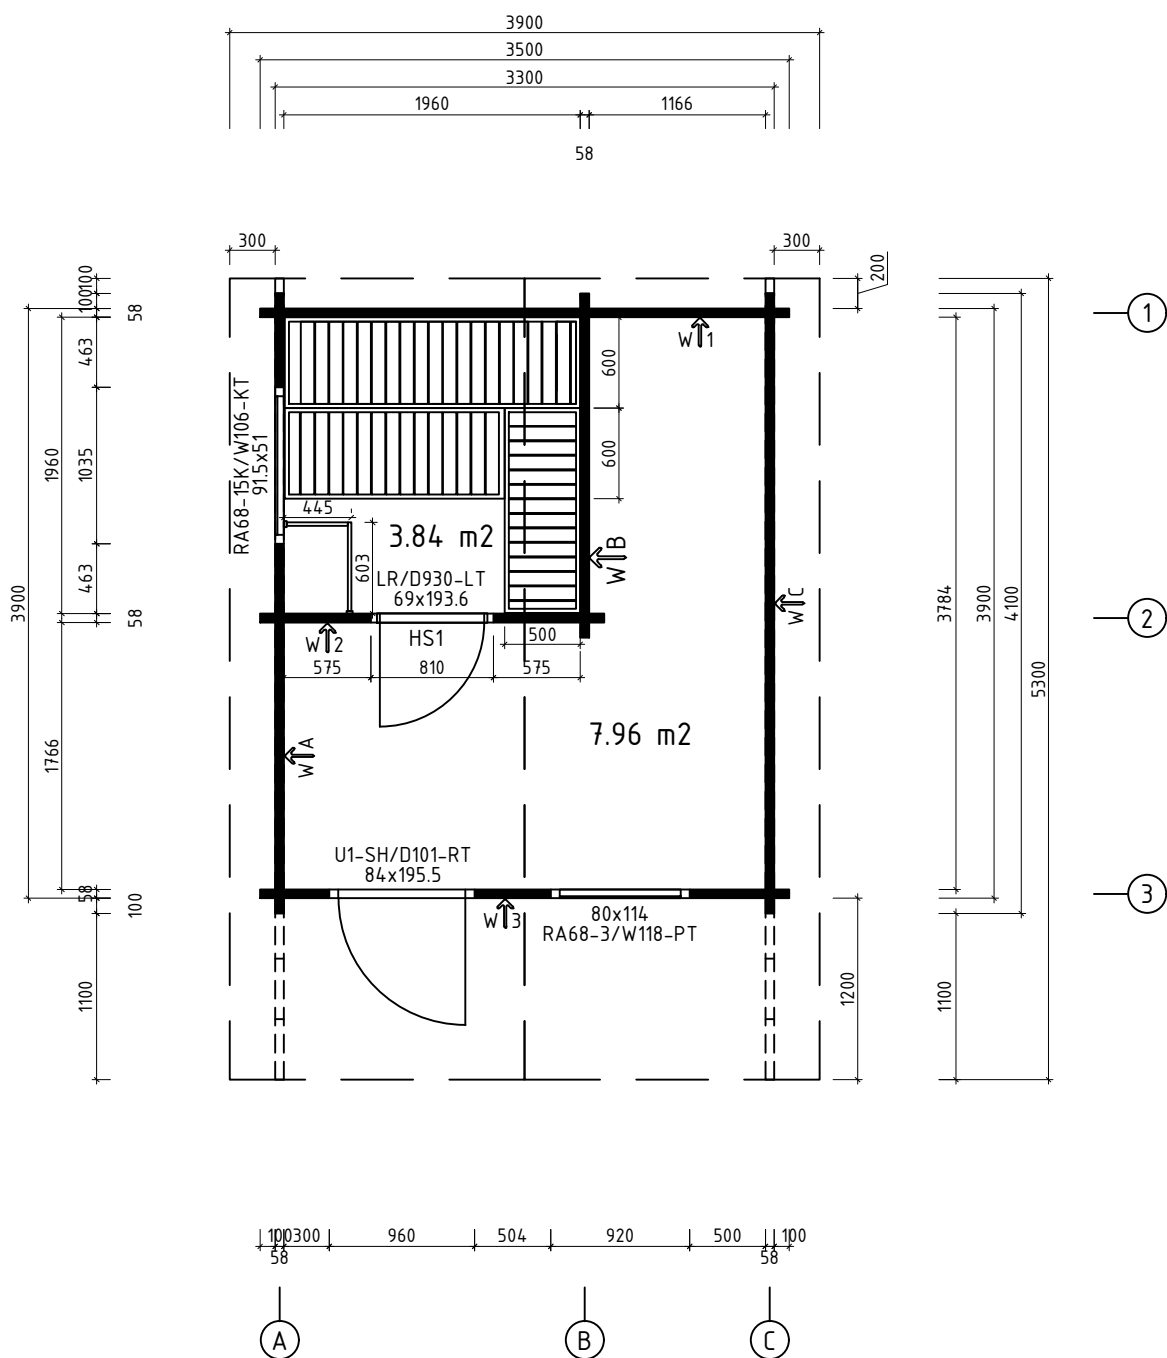





Name		Sauna Oslo 350x410+VD/58		
Zeichnung/Drawing		3D		
Maßstab/Scale	1:50	Profil/Profile	5.8x13.5	Datum/Date 22.09.2021




Q5- Qualitätsklasse für Fenster und Türen/
Quality class for windows and doors

* Fenster und Türen sind mit Sprossen/
Windows and doors are with muntins



Name	Sauna Oslo 350x410+VD/58		
Zeichnung/Drawing	Grundplan; Plan		
Maßstab/Scale	1:50	Profil/Profile	5.8x13.5
Datum/Date	22.09.2021		

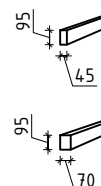

Name	Sauna Oslo 350x410+VD/58		
Zeichnung/Drawing	Lagerholzplan; Foundation beams		
Maßstab/Scale	1:50	Profil/Profile	5.8x13.5 Datum/Date 22.09.2021

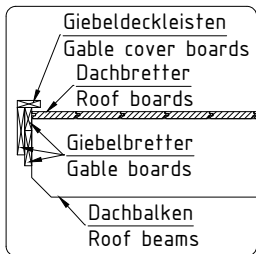



Wand/Wall A ↑

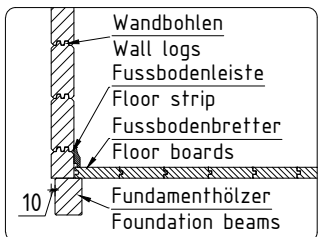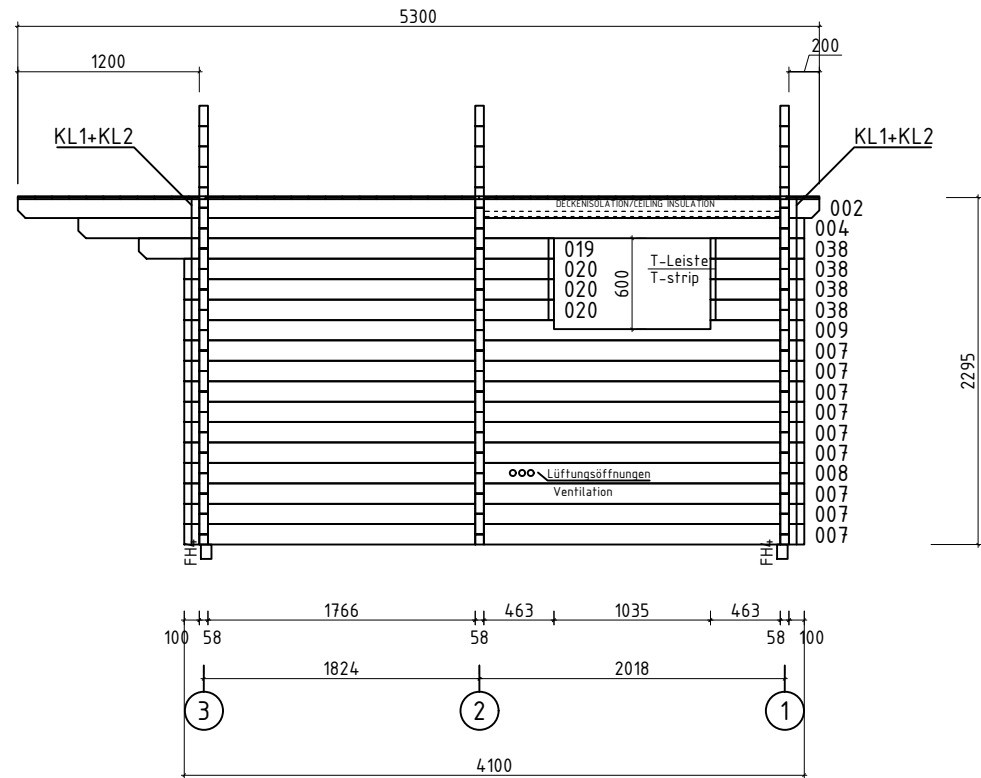

Die Bohlen mit Lüftungsöffnungen können je nach Bedarf höher oder niedriger eingesetzt werden. Bitte achten Sie darauf dass die Lüftungsöffnungen von innen nicht mit der Saunabank bedeckt werden!

Logs with ventilation holes can be placed higher or lower. Please make sure it doesn't get covered with sauna bench!


Name	Sauna Oslo 350x410+VD/58		
Zeichnung/Drawing	WAND/WALL A		
Maßstab/Scale	1:50	Profil/Profile	5.8x13.5
Datum/Date	22.09.2021		

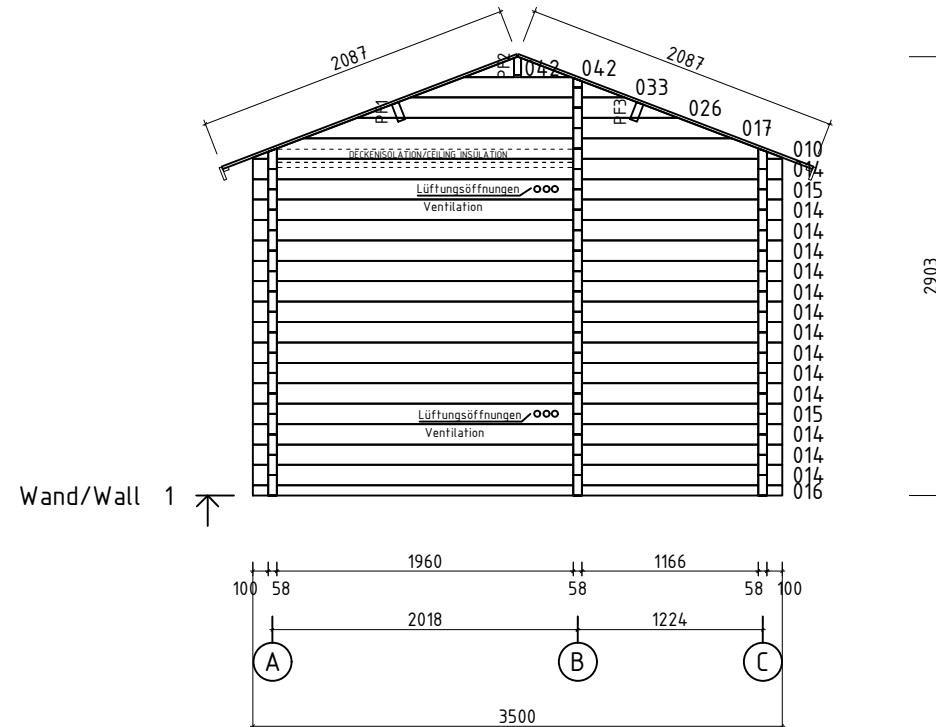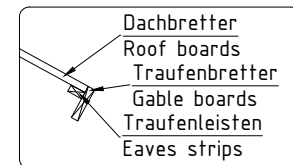


Die Bohlen mit Lüftungsöffnungen können je nach Bedarf höher oder niedriger eingesetzt werden. Bitte achten Sie darauf dass die Lüftungsöffnungen von innen nicht mit der Saunabank bedeckt werden!

Logs with ventilation holes can be placed higher or lower. Please make sure it doesn't get covered with sauna bench!


























Name	Sauna Oslo 350x410+VD/58		
Zeichnung/Drawing	WAND/WALL 1		
Maßstab/Scale	1:50	Profil/Profile	5.8x13.5
Datum/Date	22.09.2021		





















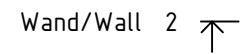







Name				Sauna Oslo 350x410+VD/58			
Zeichnung/Drawing				WAND/WALL 2			
Maßstab/Scale		1:50		Profil/Profile		5.8x13.5	
				Datum/Date		22.09.2021	












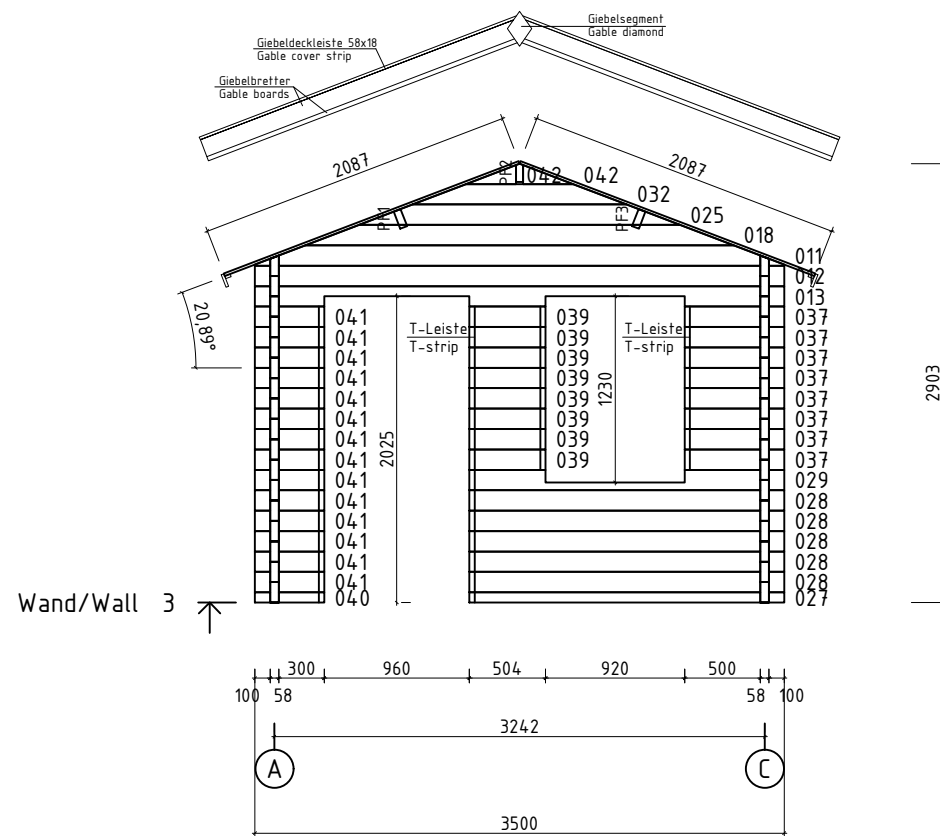









Name	Sauna Oslo 350x410+VD/58		
Zeichnung/Drawing	WAND/WALL 3		
Maßstab/Scale	1:50	Profil/Profile	5.8x13.5
Datum/Date	22.09.2021		

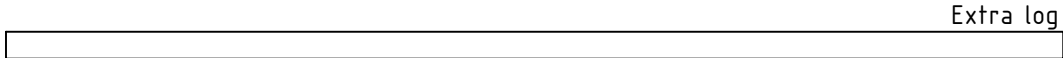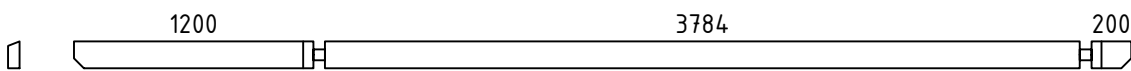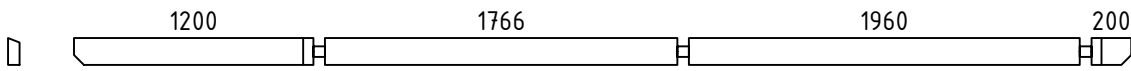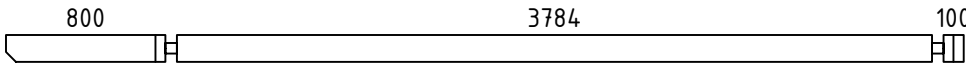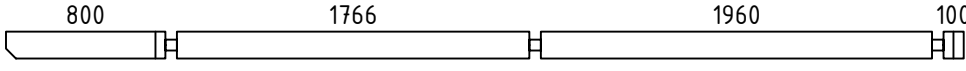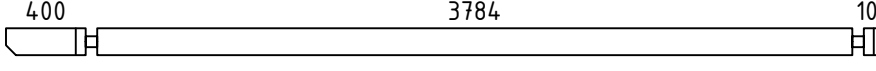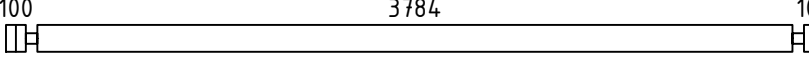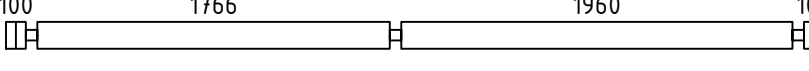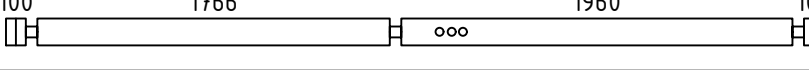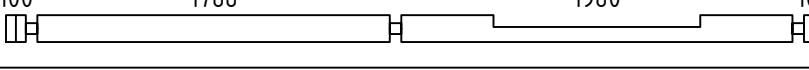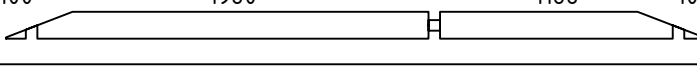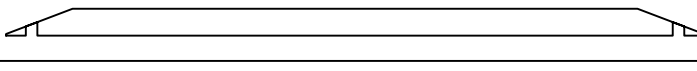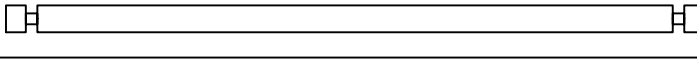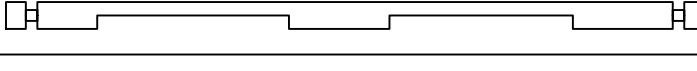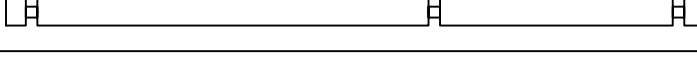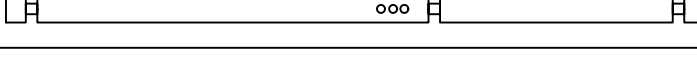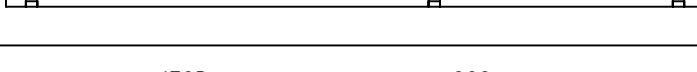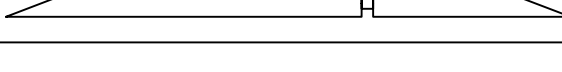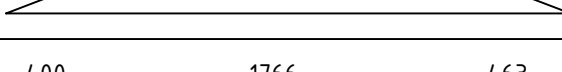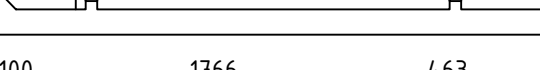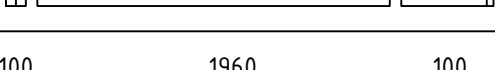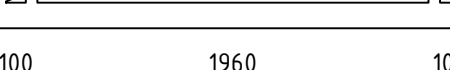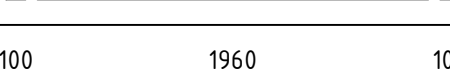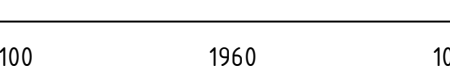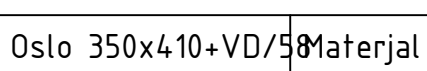Pos	Teileliste/Specification Sauna Oslo 350x410+VD/58		Stck Pcs.	Profil Profile (mm)	Länge Length (mm)
	<u>Achtung!</u> Die Giebelbohlen können teilweise schon vormontiert sein! Bitte beachten - diese erscheinen nicht ganz so wie in der Teileliste beschrieben.				
	<u>Notice!</u> The gable pieces can be partly pre-assembled! Please notice - those differ from the description given in the specification list.				
000	 Extra log		1	58x135	5300
001			1	58x135	5300
002			1	58x135	5300
003			1	58x135	4800
004			1	58x135	4800
005			1	58x135	4400
006			14	58x135	4100
007			9	58x135	4100
008			1	58x135	4100
009			1	58x135	4100
010			1	58x135	3500
011			1	58x135	3500
012			1	58x135	3500
013			1	58x135	3500
014			14	58x135	3500
015			2	58x135	3500
016			1	58x68	3500
017			1	58x135	2830
018			1	58x135	2830
019			1	58x135	2745
020			3	58x135	2445
021			1	58x135	2276
022			21	58x135	2276
023			1	58x135	2276
024			1	58x62	2276
025			1	58x135	2123
Kood	Sauna Oslo 350x410+VD/58		Materjal		File
					Leht 1/5

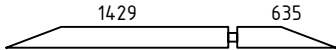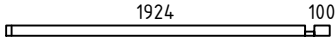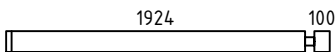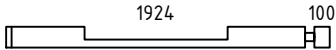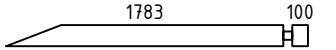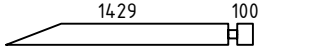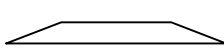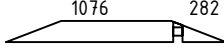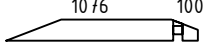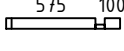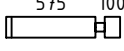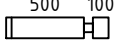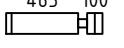        Pos	Teileliste/Specification Sauna Oslo 350x410+VD/58	Stck. Pcs.	Profil Profile (mm)	Länge Length (mm)	
026		1	58x135	2123	
027		1	58x68	2082	
028		5	58x135	2082	
029		1	58x135	2082	
030		1	58x135	1941	
031		1	58x135	1587	
032		1	58x135	1415	
033		1	58x135	1415	
034		1	58x135	1234	
035		2	58x68	733	
036		28	58x135	733	
037		8	58x135	658	
038		4	58x135	620	
039		8	58x135	504	
040		1	58x68	458	
041		14	58x135	458	
042		6	58x126	330	
FH1	FUNDAMENTHOLZ (imprägniert) - FOUNDATION BEAM (impregnated) 	2	70x95	3740	
FH4	FUNDAMENTHOLZ (imprägniert) - FOUNDATION BEAM (impregnated) 	2	70x95	3280	
FH6	FUNDAMENTHOLZ (imprägniert) - FOUNDATION BEAM (impregnated) 	1	70x95	3140	
FH2	FUNDAMENTHOLZ (imprägniert) - FOUNDATION BEAM (impregnated) 	1	70x95	1910	
FH7	FUNDAMENTHOLZ (imprägniert) - FOUNDATION BEAM (impregnated) 	3	45x95	3140	
FH3	FUNDAMENTHOLZ (imprägniert) - FOUNDATION BEAM (impregnated) 	4	45x95	1910	
FH5	FUNDAMENTHOLZ (imprägniert) - FOUNDATION BEAM (impregnated) 	3	45x95	1116	
FH8	FUNDAMENTHOLZ (imprägniert) - FOUNDATION BEAM (impregnated) 	1	45x95	960	
Kood	Sauna Oslo 350x410+VD/58	Materjal		File	Leht 2/5

 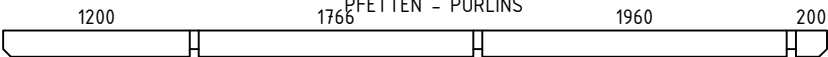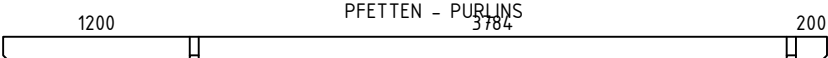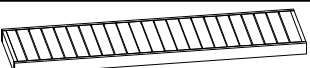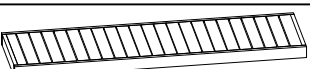
Pos	Teileliste/Specification Sauna Oslo 350x410+VD/58			Stck Pcs.	Profil Profile (mm)	Länge Length (mm)
HS1	HOLZSCHWELLE - THRESHOLD  (unter der Saunatur - under Sauna door)			1	63x28	730
PF1				1	58x170	5300
PF2				1	58x170	5300
PF3				1	58x170	5300
	DACHBRETTER - ROOF BOARDS			94+1	113x18	2090
	FUSSBODENBRETTER - FLOOR BOARDS			11+1	113x28	3780
	FUSSBODENBRETTER - FLOOR BOARDS			18	113x28	1955
	FUSSBODENBRETTER - FLOOR BOARDS			18	113x28	1760
	DECKENLEISTEN - CEILING STRIPS				15x28	30,0 lfm/rm
	FUSSBODENLEISTEN - FLOOR STRIPS				14x55	23,0 lfm/rm
G02-1	GIEBELBRETTER - GABLE BOARDS 18x120		20,9°	4	18x120	2170
G01-1	GIEBELBRETTER - GABLE BOARDS 18x95		20,9°	4	18x95	2170
G06-1	GIEBELDECKLEISTEN - GABLE COVER STRIPS 18x58			4	18x58	2170
G08-1	GIEBELLEISTEN - GABLE STRIPS 18x58		20,9°	4	18x58	2170
T01-1	TRAUFENBRETTER - EAVES BOARDS 18x95			2	18x95	5300
T06-1	TRAUFENLEISTEN - EAVES STRIPS 18x40				18x40	11,0 lfm/rm
GS	GIEBELSEGMENT - GABLE DIAMOND			2		
TL58-1	T-LEISTEN - T-STRIPS 58			2	45x58	490
TL58-2	T-LEISTEN - T-STRIPS 58			2	45x58	1030
TL58-3	T-LEISTEN - T-STRIPS 58			4	45x58	1910
SA02-1	SAUNA- Saunabank - Sauna bench 50cm			1	500x90	1355
SA01-1	SAUNA- Saunabank - Sauna bench 60cm			2	600x90	1955
SA16-1	SAUNA- Bänke Zwischenstück - Benches spacer			1	40x300	1955
SA15-1	SAUNA- Rücklehne - Backrest			2	40x250	1860
SA11-1	SAUNA- Stützpfeiler für Saunabänke - Support posts for sauna benches			1	44x65	500
Kood	Sauna Oslo 350x410+VD/58			Material		File
						Leht 3/5

   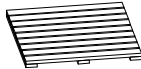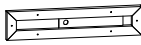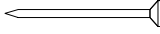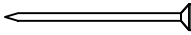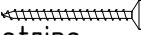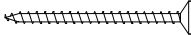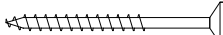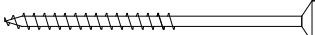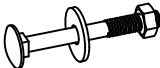Pos	Teileliste/Specification Sauna Oslo 350x410+VD/58			Stck. Pcs.	Profil Profile (mm)	Länge Length (mm)
SA11-2	SAUNA- Stützpfeosten für Saunabänke - Support posts for sauna benches		✓	2	44x65	1000
SA10-1	SAUNA- Trägleiste für Saunabänke - Carrier strip for sauna benches		✓	3	30x40	600
SA10-2	SAUNA- Trägleiste für Saunabänke - Carrier strip for sauna benches		✓	2	30x40	1200
SA20-1	SAUNA- Trägleiste für Deckenisolation - Carrier strip for ceiling isolation		✓	4	35x35	2000
SLK	SAUN - Deckenisolation - Ceiling isolation			1 2 Elemente	ca 1950x975	
SA37	SAUNA- Bodenrost - Slatted floor mat			1		
SA30	SAUNA- Heizung Umbau - Heater cover (set 1)			1		
SA35	SAUNA- Kopfstütze - Headrest			2		
SA36	SAUNA- Luftschieber - Air slide			3		
SA25-1	SAUNA- Dichtungsband für Deckenisolationselemente - Seal for ceiling insulation elements		✓			8,0 lfm/rm
SH	SCHLAGHÖLZER - MOUNTING PIECES			3		
NG04	NÄGEL - NAILS 2.5x50 Dachbretter - Roof boards			611		
NG05	NÄGEL - NAILS 2.5x60 Fussbodenbretter - Floor boards, HS1			531		
SR32	Schrauben - Screws 3.0x30 Deckenleisten - Ceiling strips Fussbodenleiste - Floor strips Traufenleiste - Eaves strips Luftschieber - Air slide Bänke Zwischenstück - Benches spacer			146		
SR37	Schrauben - Screws 3.5x45 Giebelbretter - Gable boards Giebeldeckleiste - Gable cover strips Giebelsegment - Gable diamond Traufenbretter - Eaves boards Heizung Umbau - Heater cover Türleisten - Door/window strips			204		
SR44	Schrauben - Screws 4.0x60 Rücklehne - Backrest Trägleiste für Deckenisolation - Carrier strip for ceiling... Trägleiste für Saunabänke - Carrier strip for sauna benches...			62		
SR55	Schrauben - Screws 5.0x70 Stützpfeosten für Saunabänke - Support posts for sauna...			10		
SR57	Schrauben - Screws 5.0x100 Fundamenthölzer - Foundation beams			68		
SS023	Schloßschrauben - Wood bolts M8x70 Mutter - Nut M8 U-Scheibe - Washer Ø25 (Saunabänke - Sauna benches)			2		
Kood	Sauna Oslo 350x410+VD/58	Materjal		File	Leht	4/5

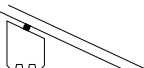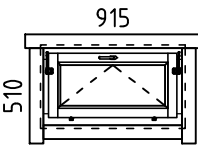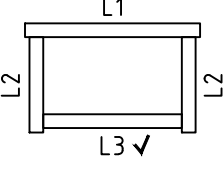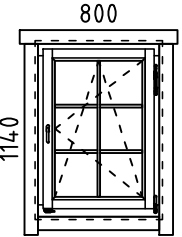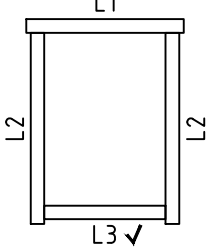
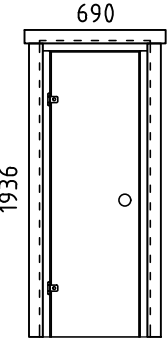
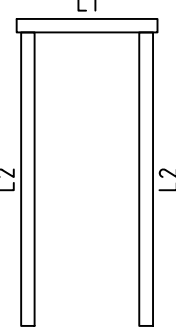
Pos	Teileliste/Specification Sauna Oslo 350x410+VD/58	Stck. Pcs.	Profil Profile (mm)	Länge Length (mm)
DBA ND-1	DICHTUNGSBAND (letzte Bohlenkranz Seitenwände) - SEAL TAPE (upper log on sidewalls) 			11,0 lfm/rm
KL1	Gewindestange - Threaded Rod M8 	4		2000
KL2	Gewindestange - Threaded Rod M8 	4		325
KV M UT M8	Mutter - Nut M8 	8		
KV S EIB M8X25	U-Scheibe - Washer M8 Ø25 	8		
KV MU TJ M8	Befestigungsmutter - Fixing nut M8 	4		
	FENSTER/WINDOW <u>Q5</u> W5-S58K-0XT-09150510   RA68-15K/W106-KT L1 18x90 L=1155mm 2x L2 18x90 L=630mm 4x L3 18x90 L=915mm 2x ✓	1		
	FENSTER/WINDOW <u>Q5</u> W5-S58P-06T-08001140   RA68-3/W118-PT L1 18x90 L=1040mm 2x L2 18x90 L=1260mm 4x L3 18x90 L=800mm 2x ✓	1		
	TÜR/DOOR <u>Q0</u> D0-L58L-0XT-06901936   LR/D930-LT L1 18x90 L=930mm 2 Stck./Pcs. L2 18x90 L=1935mm 4 Stck./Pcs. DIN links / left handed	1		
Kood	Sauna Oslo 350x410+VD/58	Materjal	File	Leht 5/5

Pos	Teileliste/Specification Sauna Oslo 350x410+VD/58	Stck. Pcs.	Profil Profile (mm)	Länge Length (mm)
	TÜR/DOOR <u>Q5</u> D5-S58R-56T-08401955 U1-SH/D101-RT L1 18x90 L=1080mm 2 Stck./Pcs. L2 18x90 L=1955mm 4 Stck./Pcs.✓ DIN rechts / right handed	1		
	✓ - Bitte selber anpassen (falls nötig)! / Cut into length on site (if needed)!			
Kood	Sauna Oslo 350x410+VD/58	Material		File
				Leht 5/5

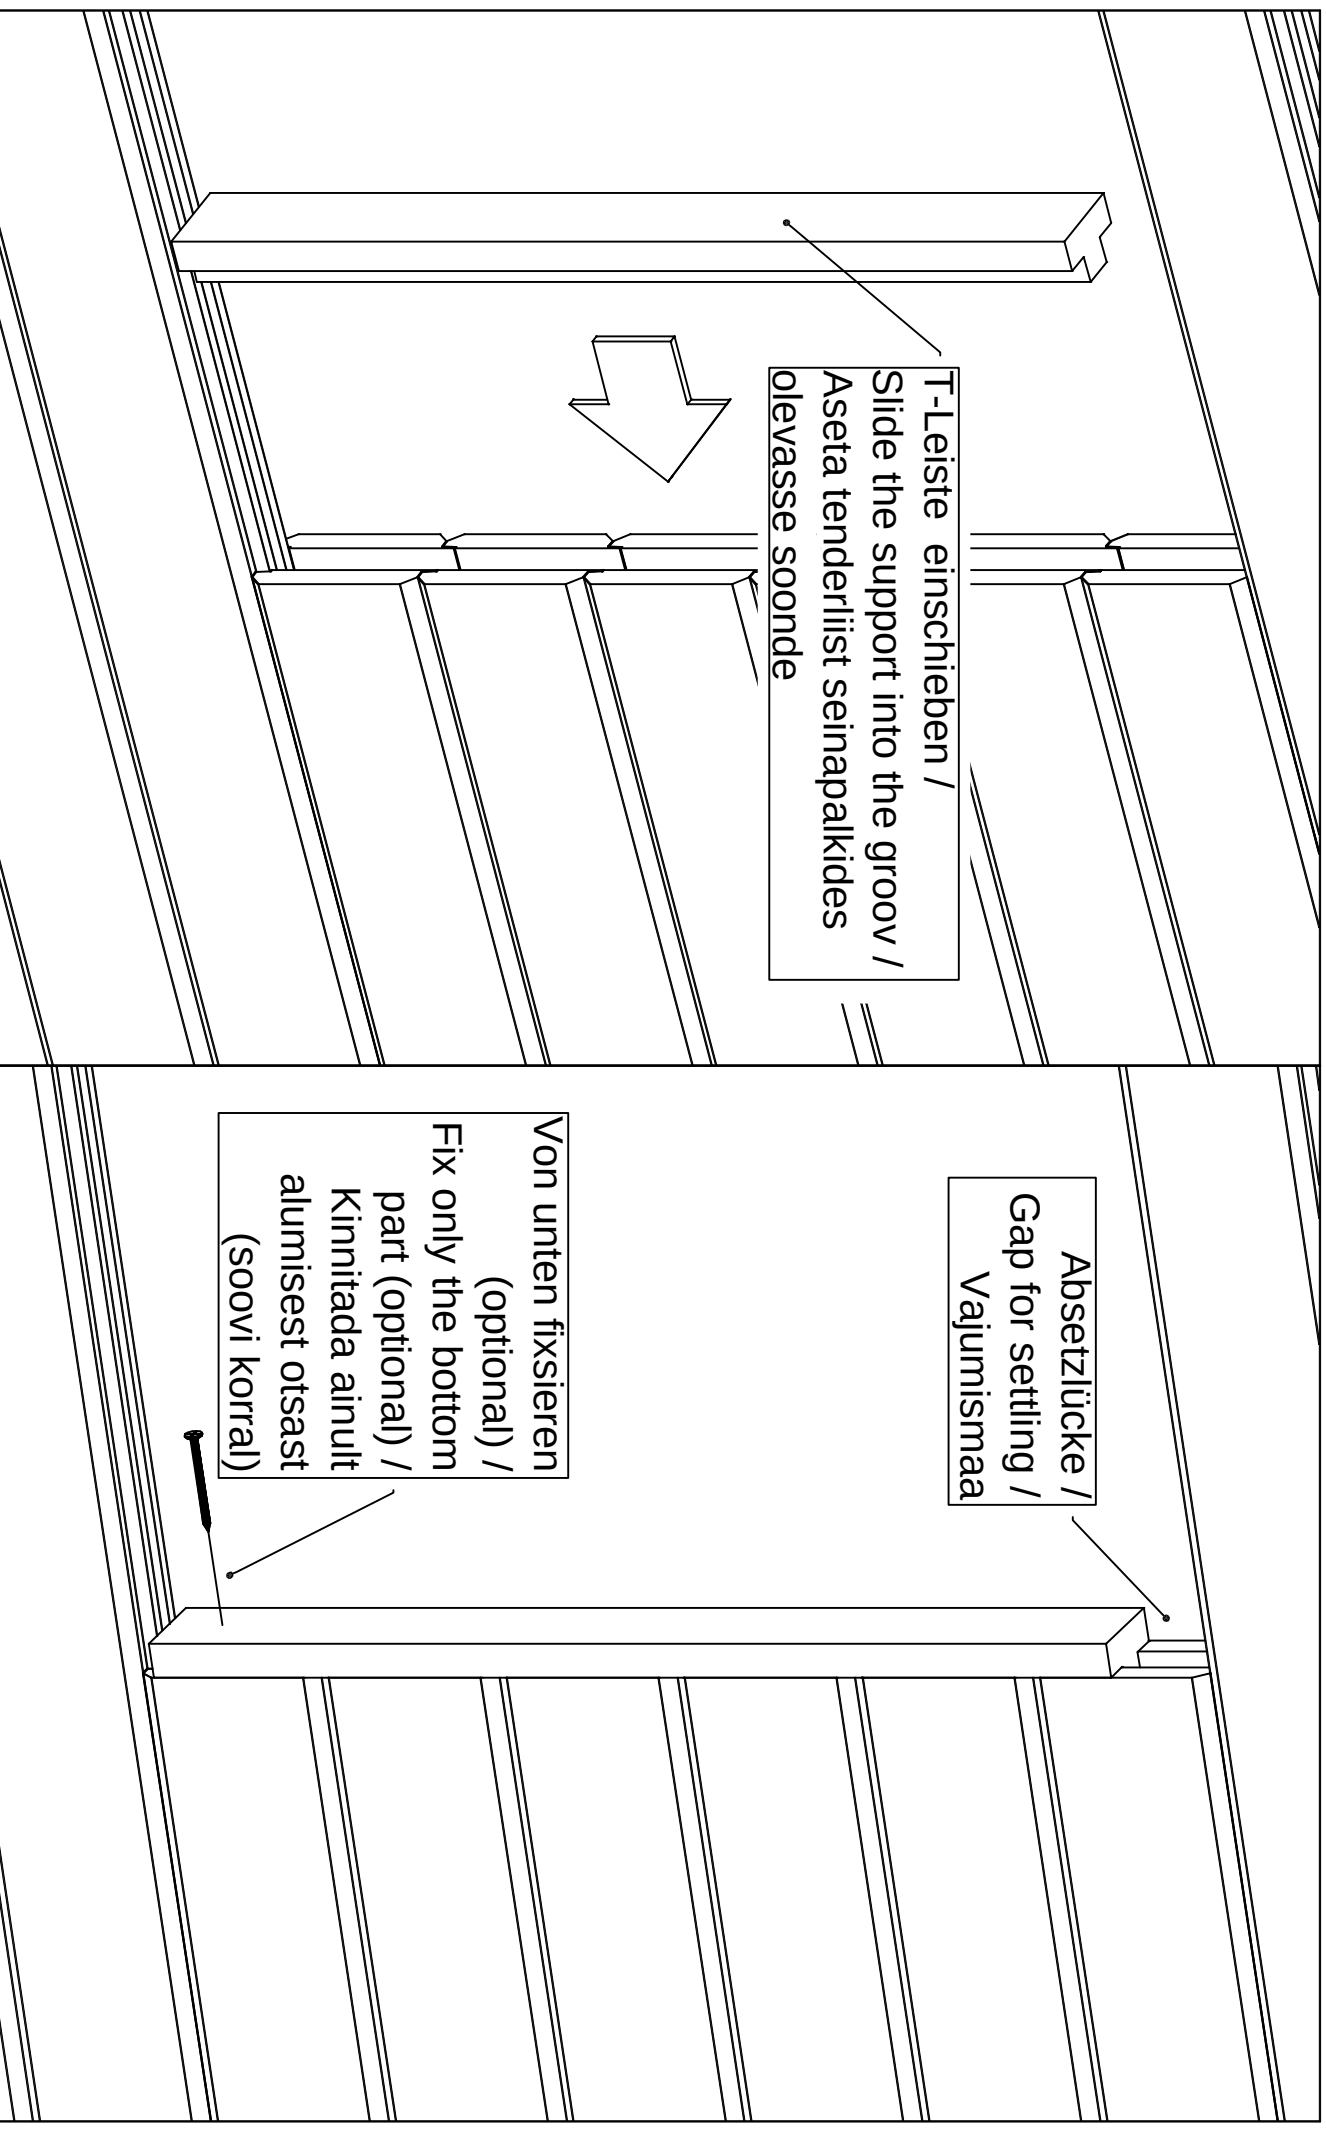Montageanleitung für T-Leisten / Installing the door and window supports / Tenderliistu paigaldusjuhend.



Aken	Q4-Q6	-	paigaldusjuh
Window	Q4-Q6	-	assembly instructions
Fenster	Q4-Q6	-	Montageanleitung

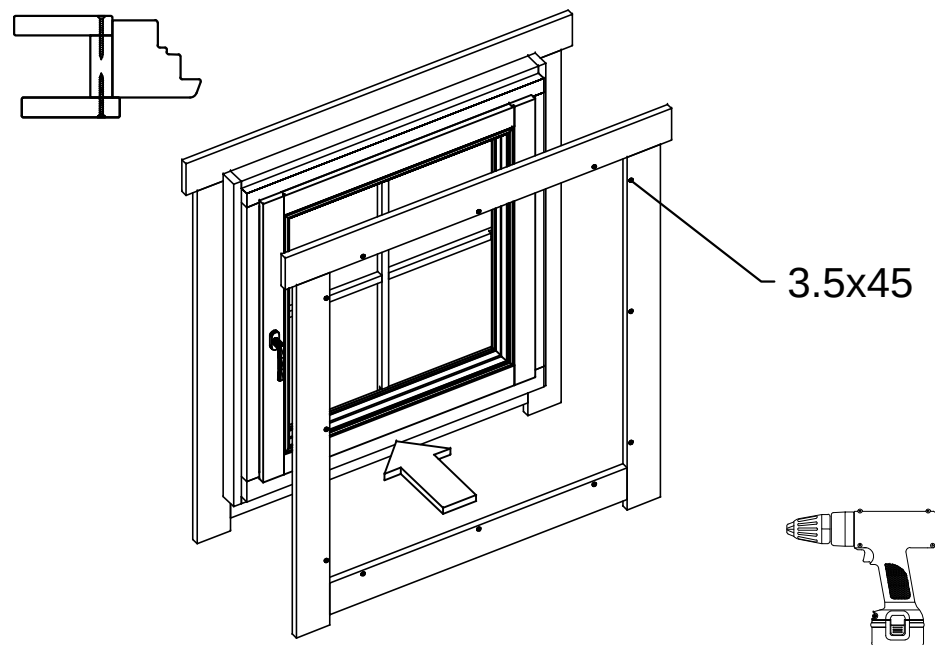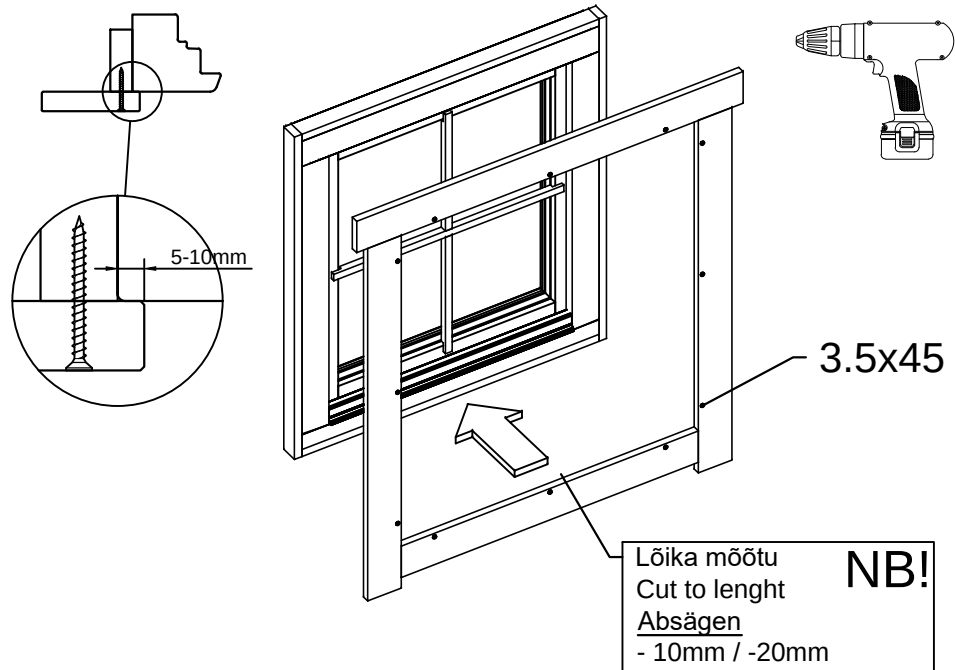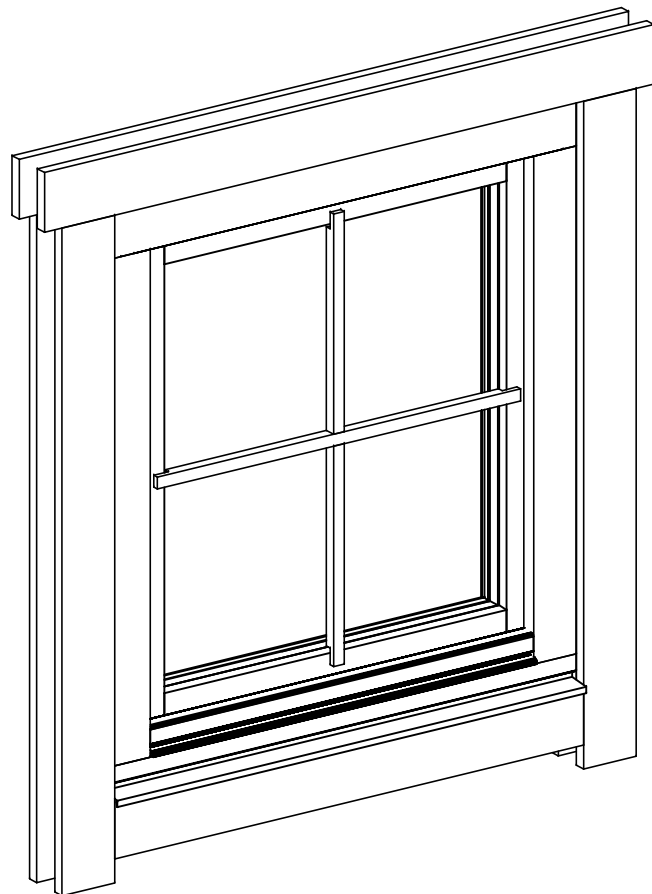

Vihmaliist / Rain strip / Wasserleiste

Q5-Q6

*Silikoon

*Silicon


*Silikon

*Vajumispilu

*Settling gap


*Senkungs spalt

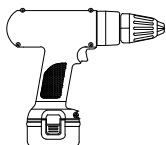ca 40-50mm






NB!

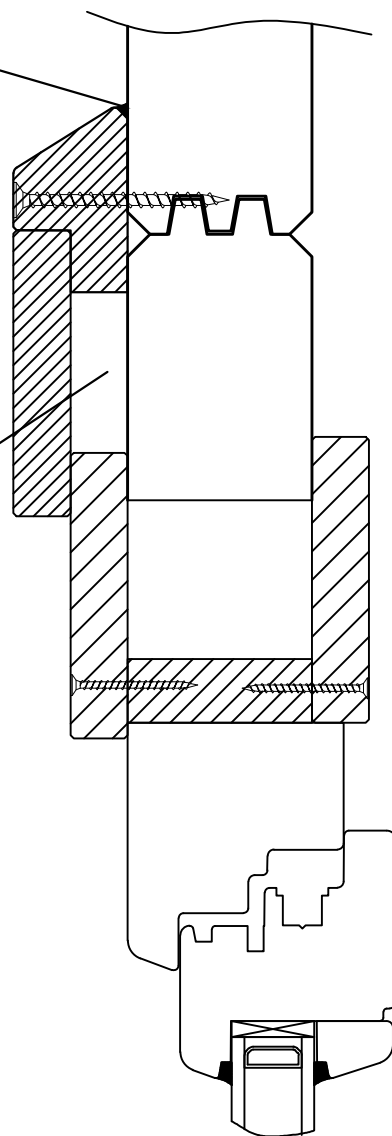
- Monteerida juhul kui ese on välja toodud maja spetsifikatsioonis!
- Install only if the item is listed in the house specification!
- Nur montieren wenn die Leiste in der Teilleiste gezeigt ist!




Veepilekk / Window sill / Fensterbank

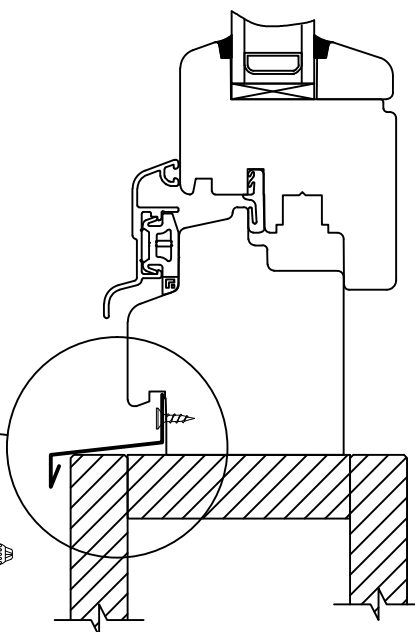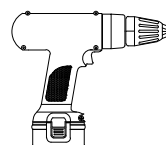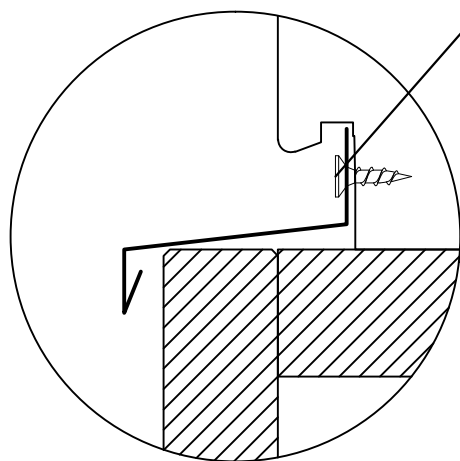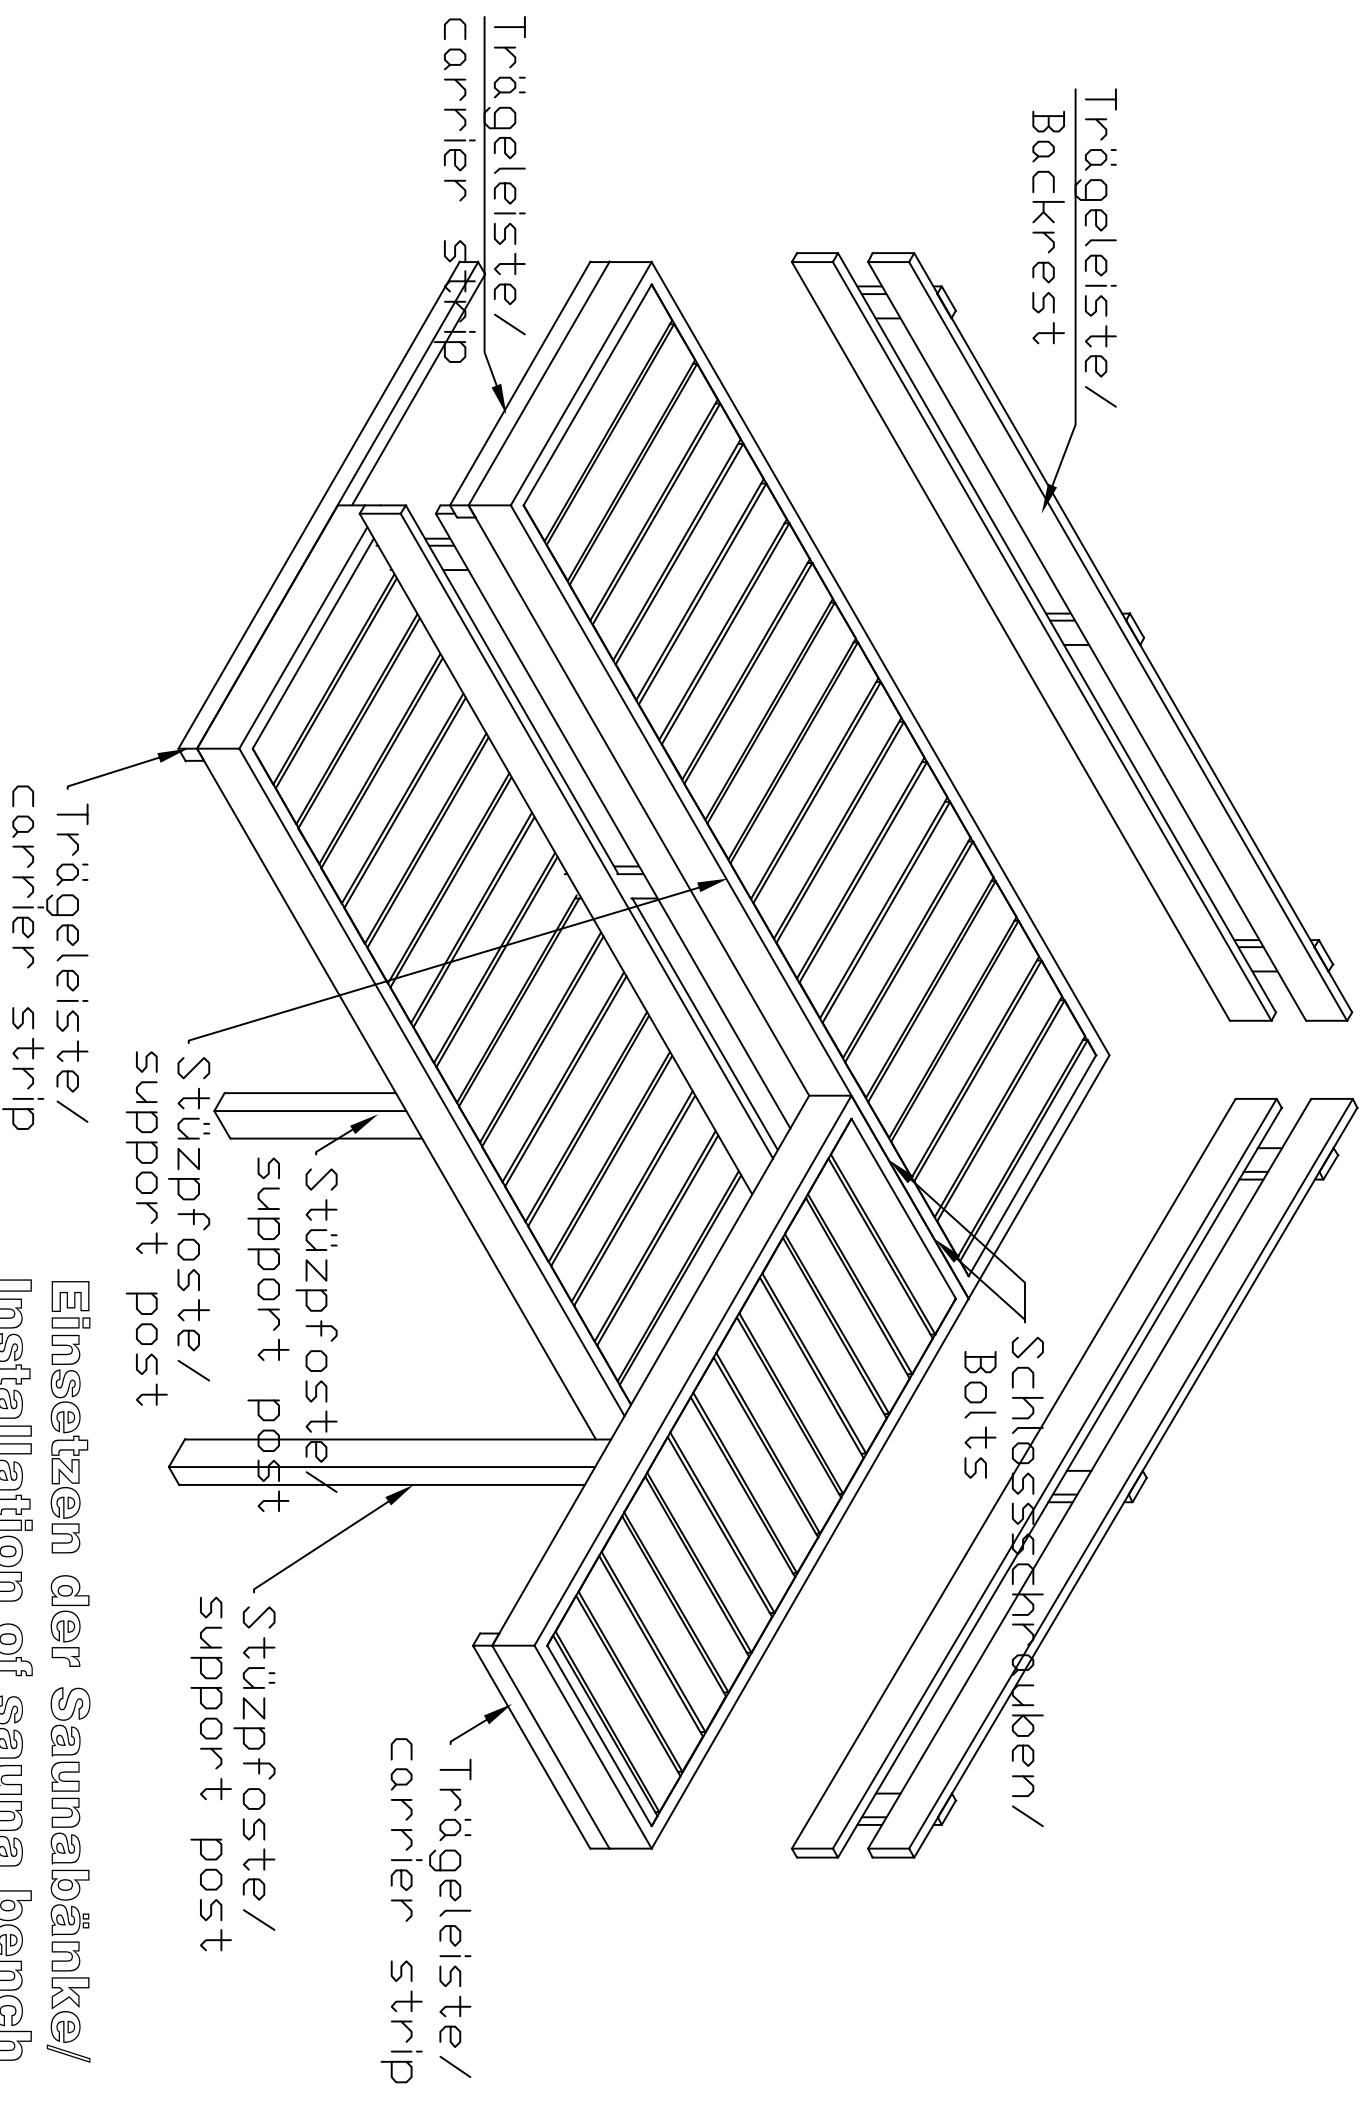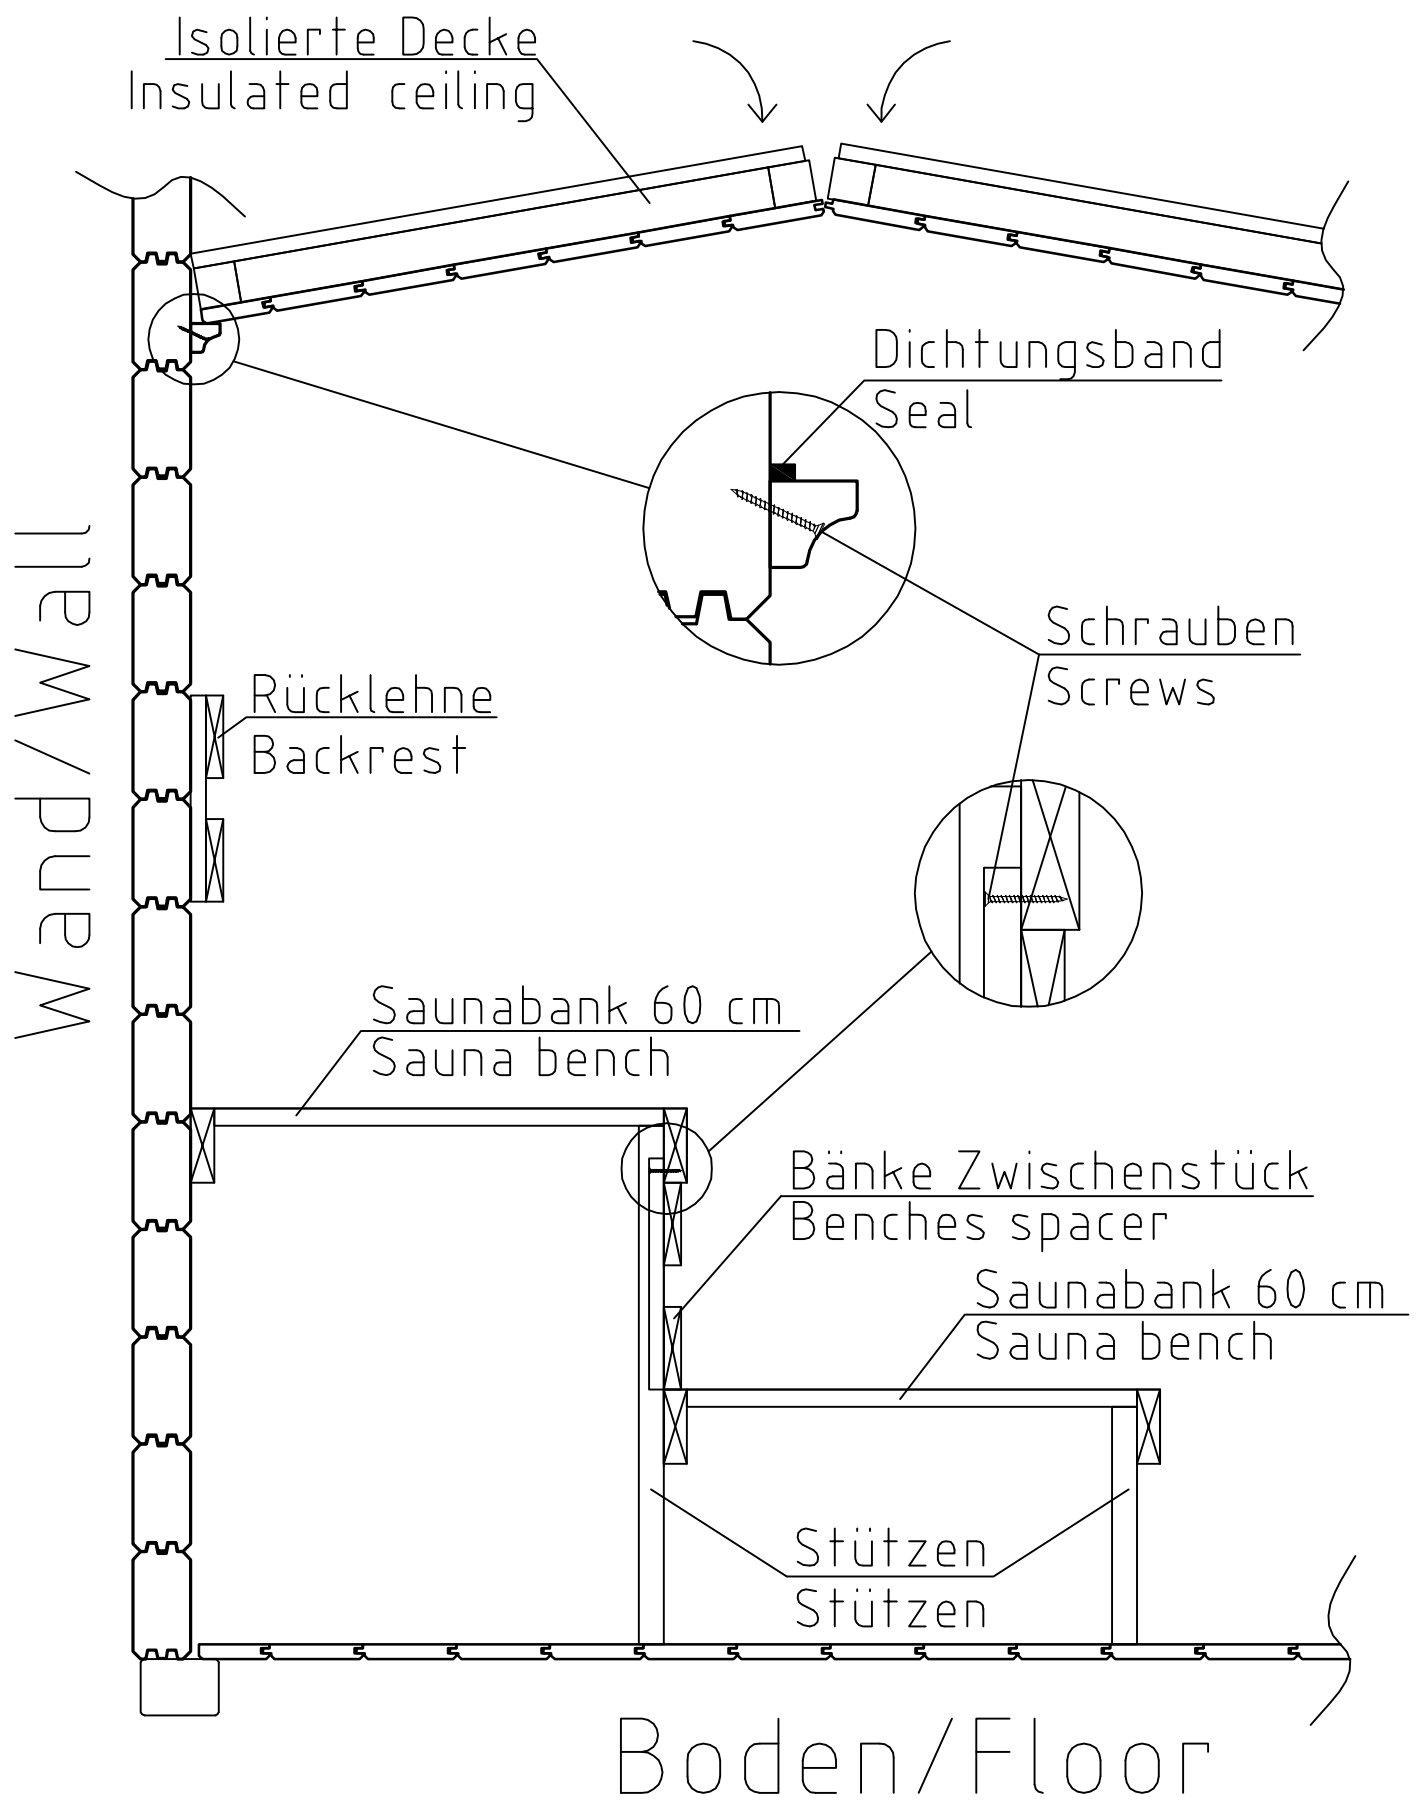4,2x16









Montage Bänke und Zwischen Decke/
Installation of sauna furniture

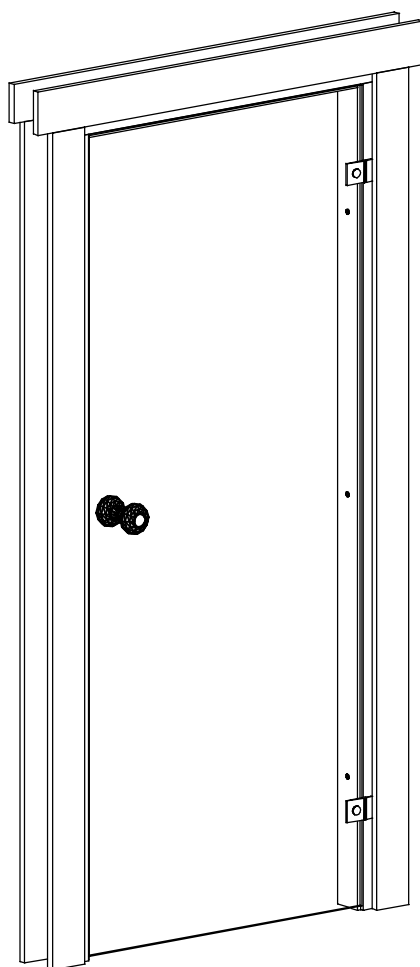Schnitt/ Section




18x90 Blendleisten/
cover strips/piirdeliistud

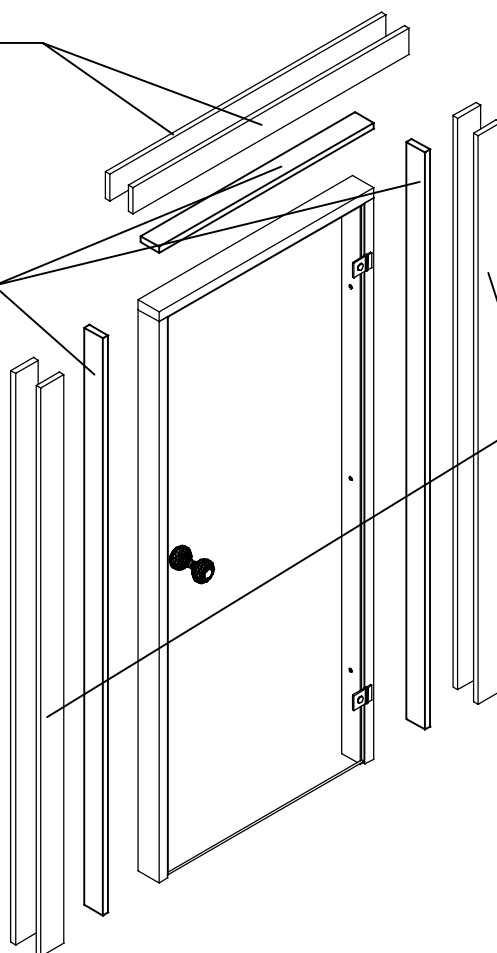Rahmenleisten
20x Wandstärke/
frame extensions
20x wall thickness/
laiendusliist
20x seina paksus





18x90 Blendleisten/
cover strips/piirdeliistud

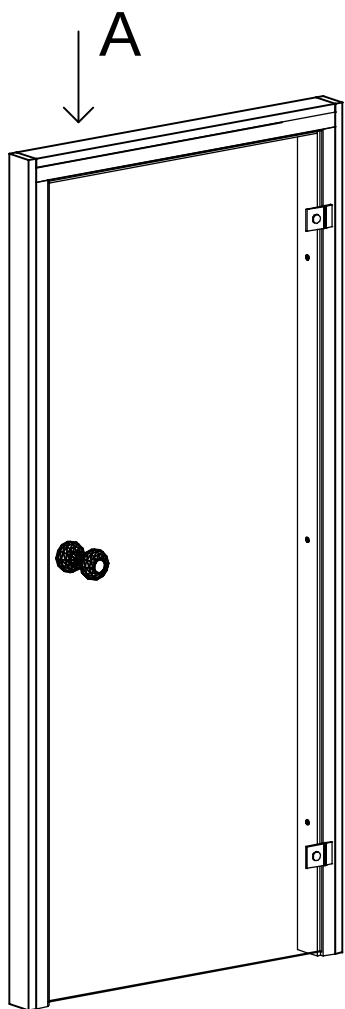B





B

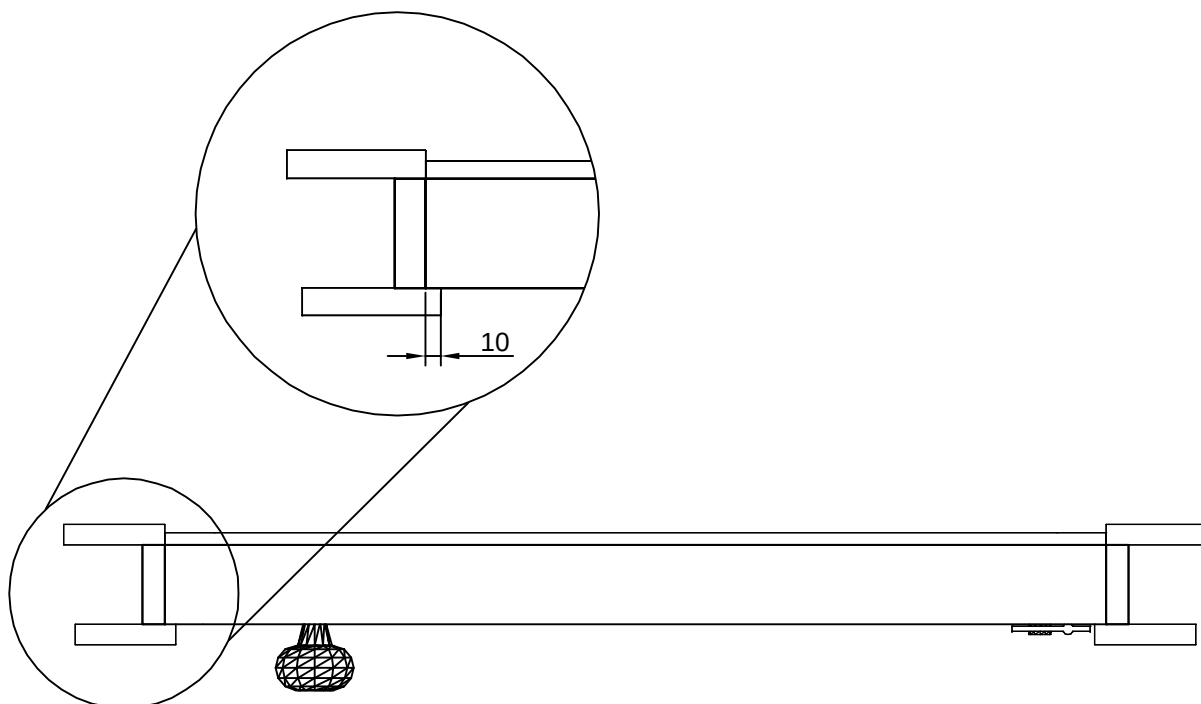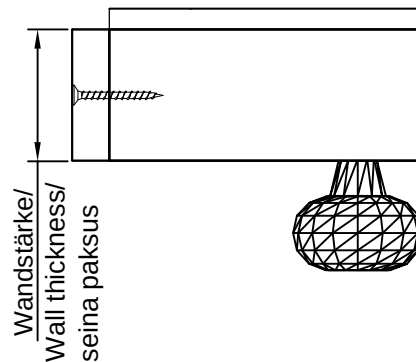A



B-B

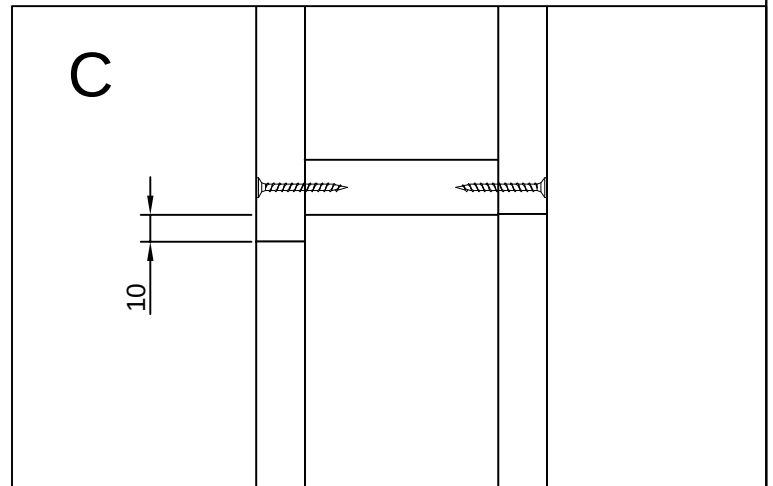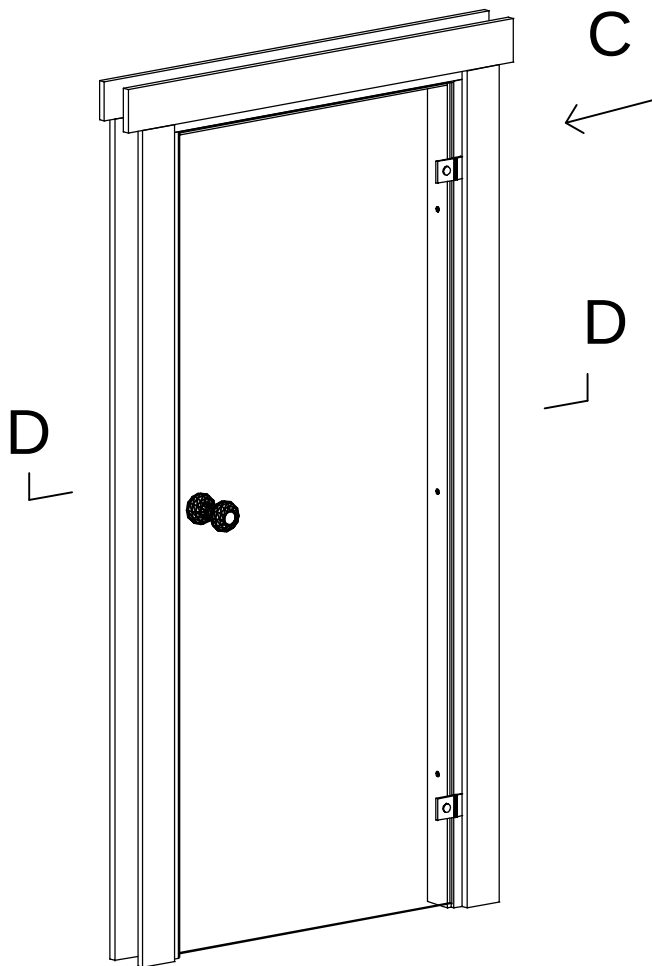

D-D

