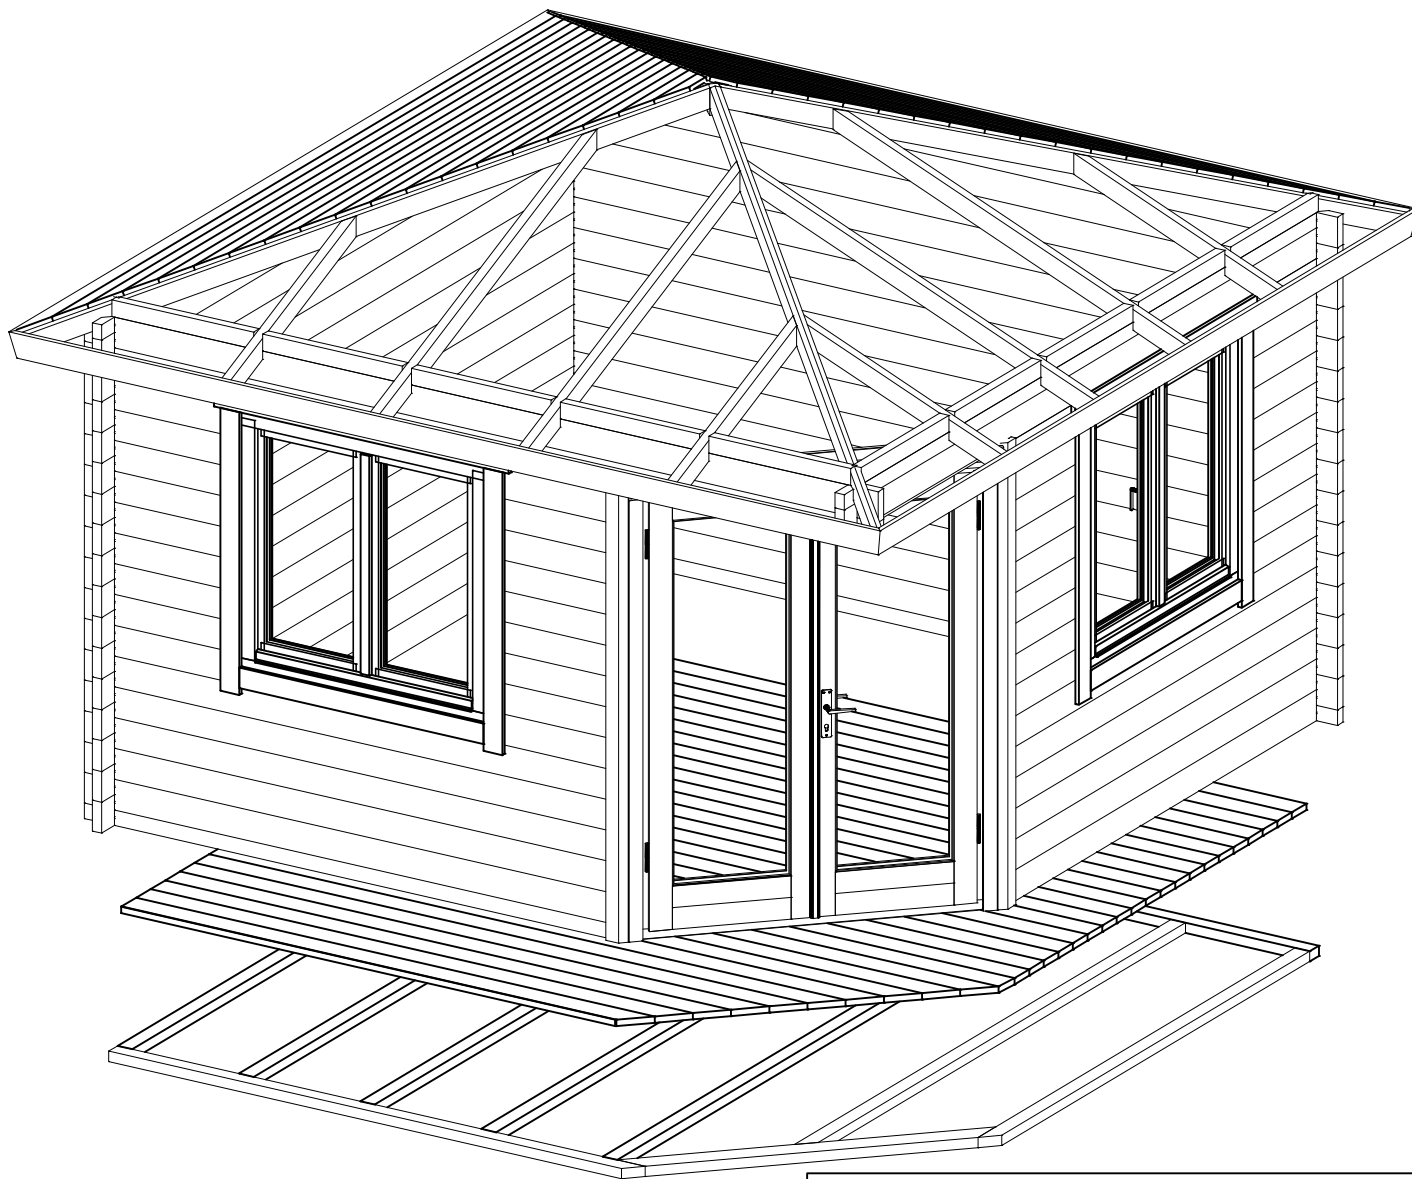
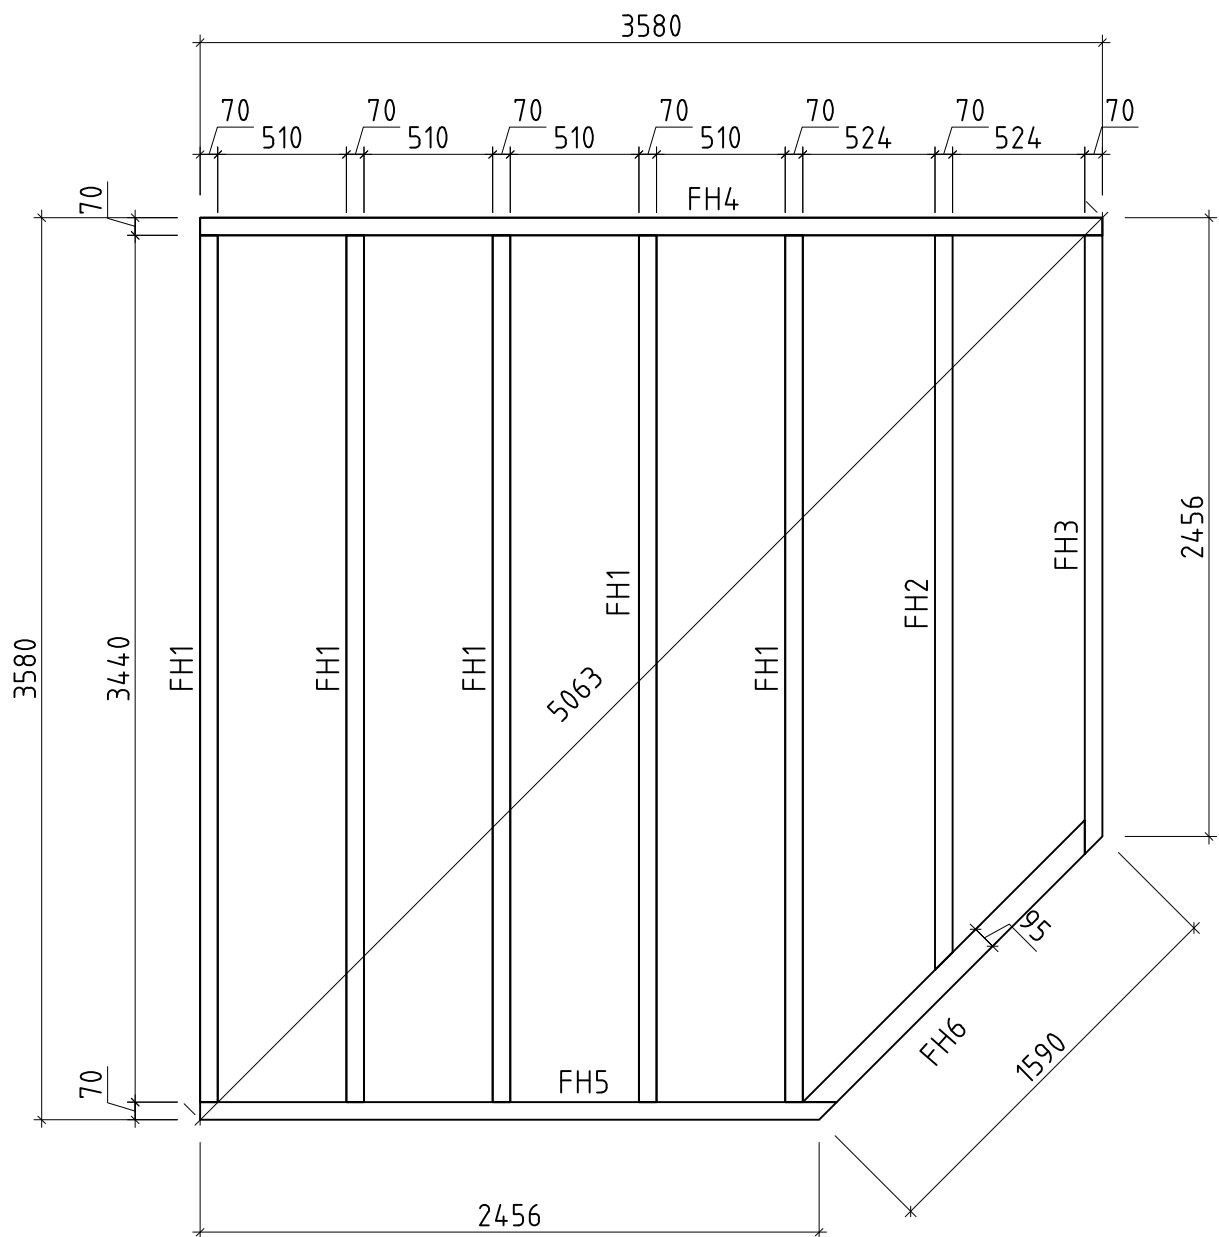
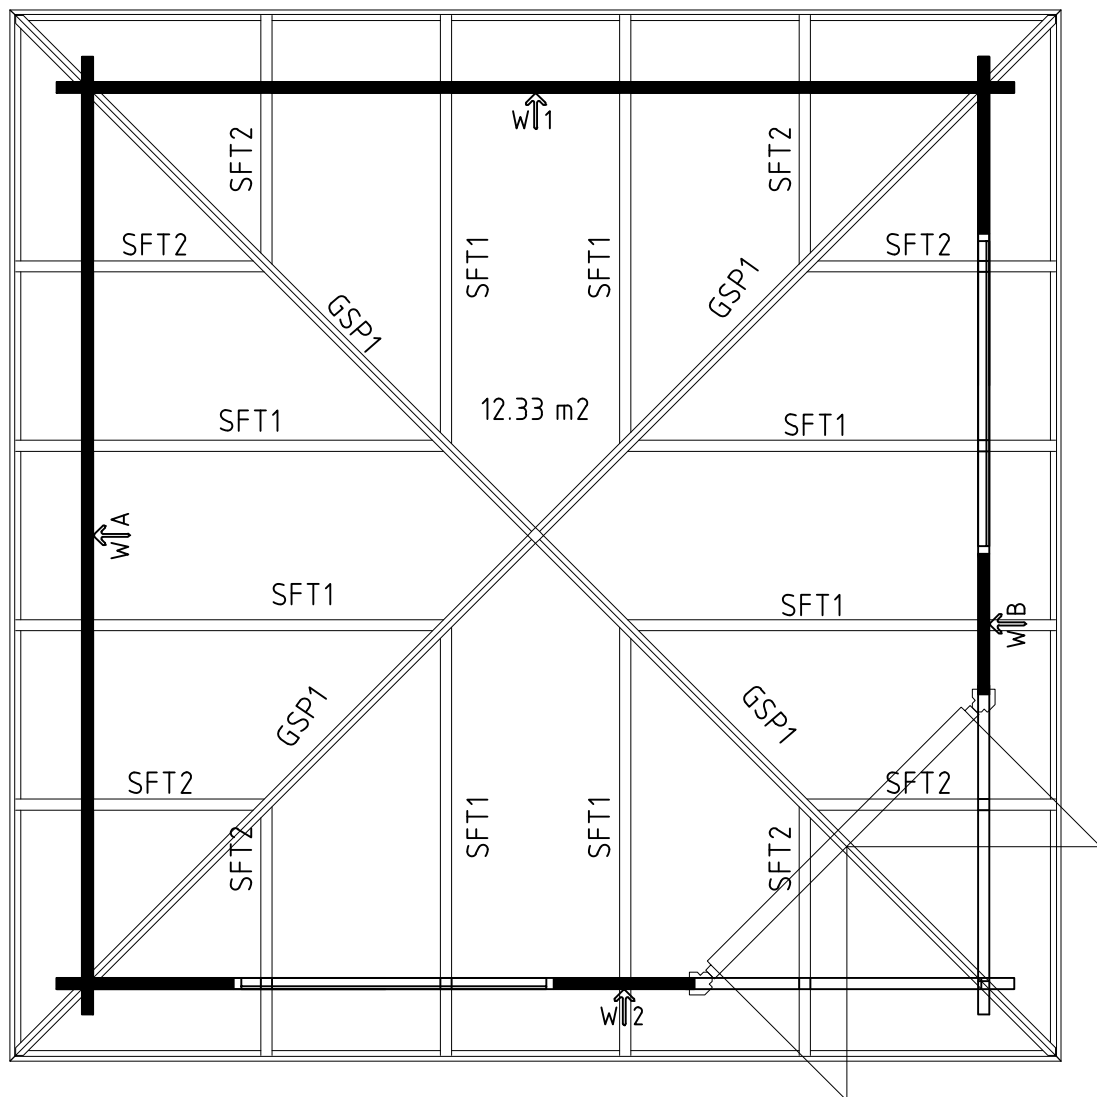

























Name		Fargo A 380x380_44		
Zeichnung/Drawing		3D		
Maßstab/Scale	Profil/Profile	4.4x13.5	Druck auf/ Print on	Datum/Date 09.03.2023



























Name		Fargo A 380x380_44			
Zeichnung/Drawing		Lagerholzplan_Foundation beams			
Maßstab/Scale	1:30	Profil/Profile	4.4x13.5	Druck auf/Print on	A3
		Datum/Date		09.03.2023	





Name	Fargo A 380x380_44			
Zeichnung/Drawing	Dachbalkenplan			
Maßstab/Scale	1:30	Profil/Profile	4.4x13.5	Druck auf/ Print on
			A3	Datum/Date
				09.03.2023

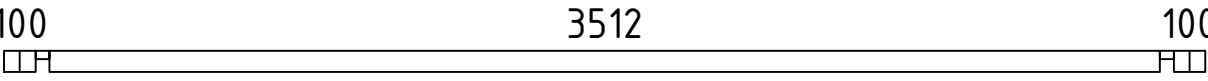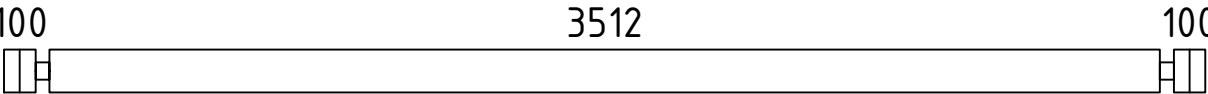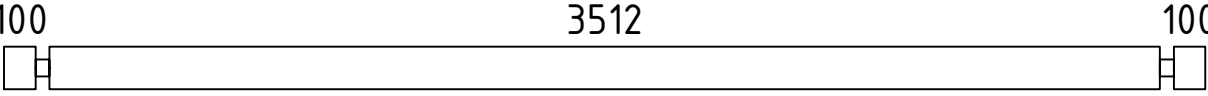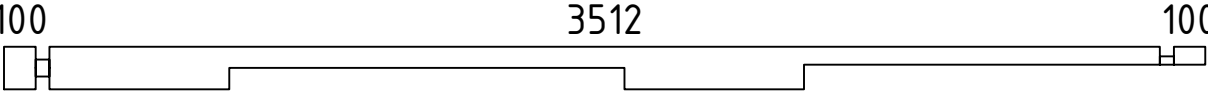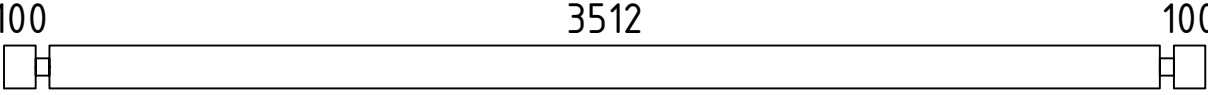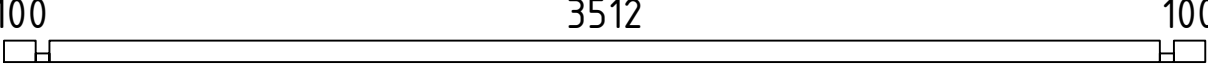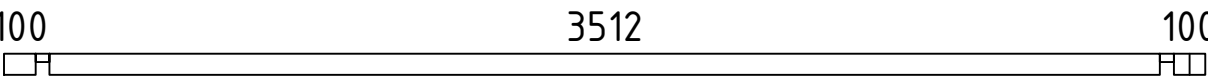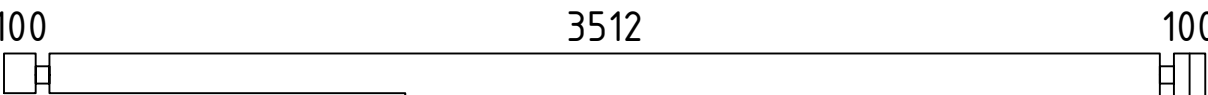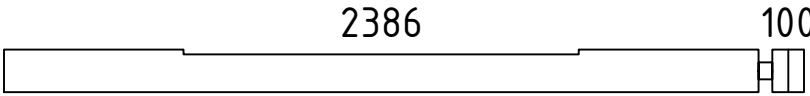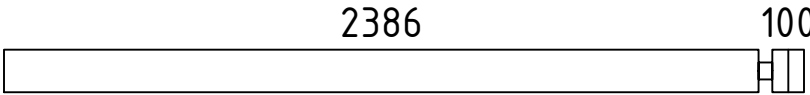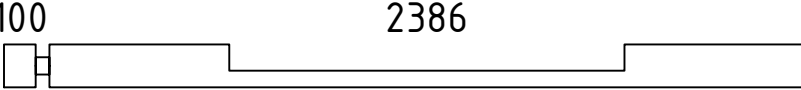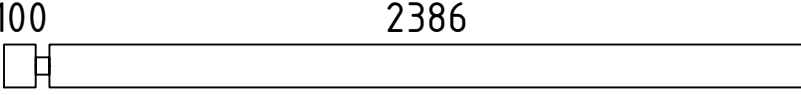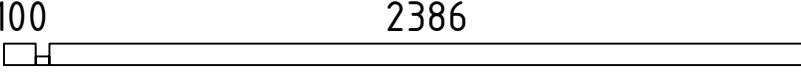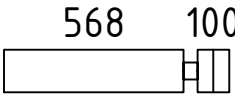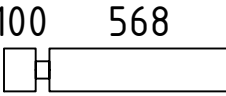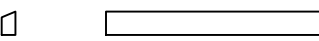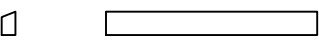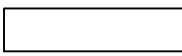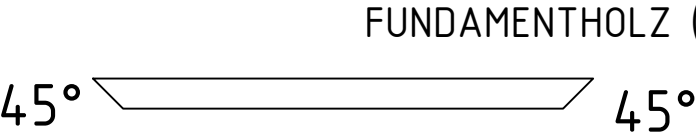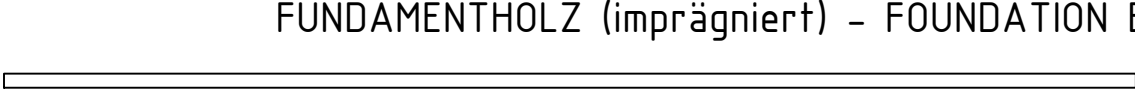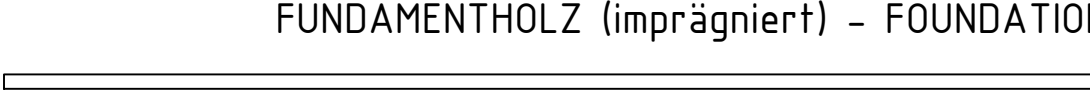
Pos	Teileliste Fargo A 380x380__44	Stck.	Profil (mm)	Länge (mm)
001		1	44x68	3800
002		16	44x135	3800
003		2	44x135	3800
004		1	44x135	3800
005		15	44x135	3800
006		1	44x68	3800
007		1	44x68	3800
008		1	44x135	3800
009		1	44x135	2530
010		5	44x135	2530
011		1	44x135	2530
012		5	44x135	2530
013		1	44x68	2530
014		9	44x135	712
015		8	44x135	712
016		8	44x74	679
017		12	44x74	668
018		17	44x135	568
FH6		1	95x45	1582
FH4		1	70x45	3580
FH1		5	70x45	3440
FH2		1	70x45	2916
FH5		1	70x45	2526
FH3		1	70x45	2456
GSP1		4	44x94	3013
Kood	Fargo A 380x380__44	Materjal	File	Leht 1/4

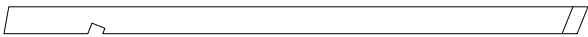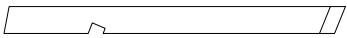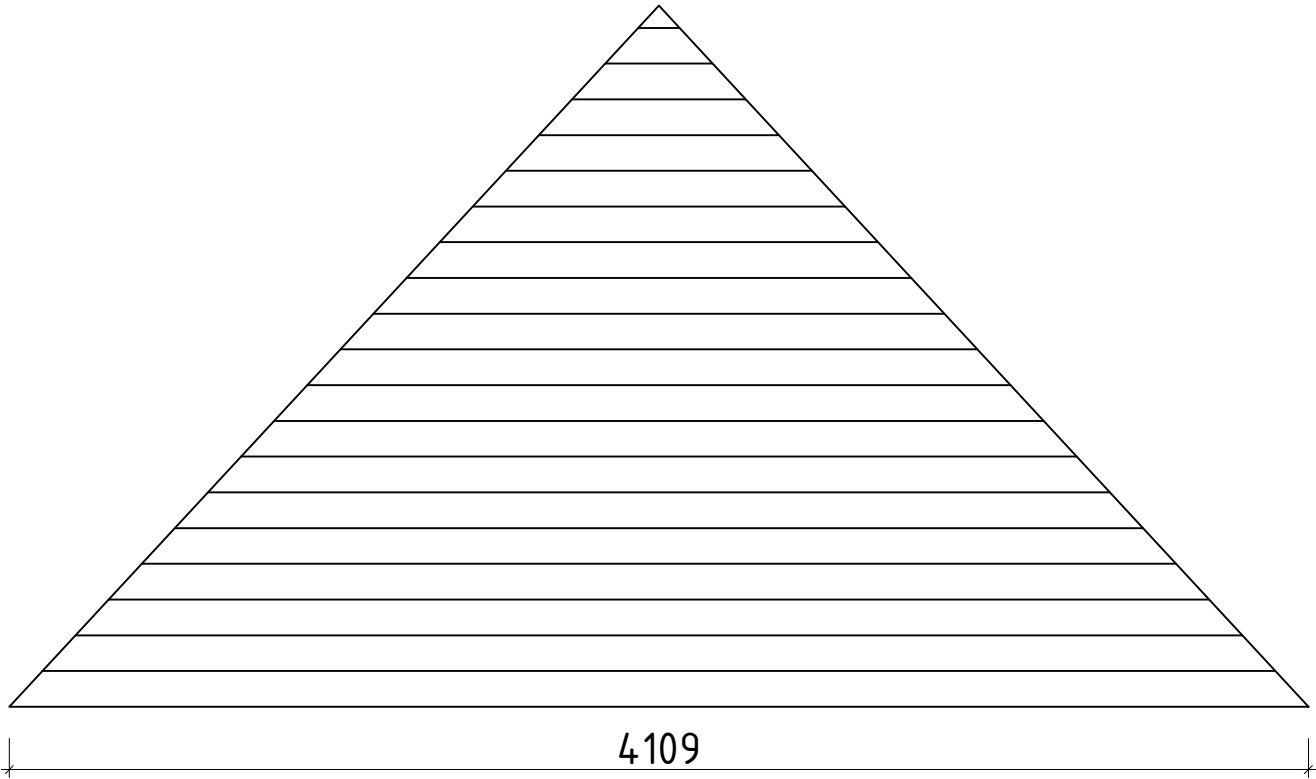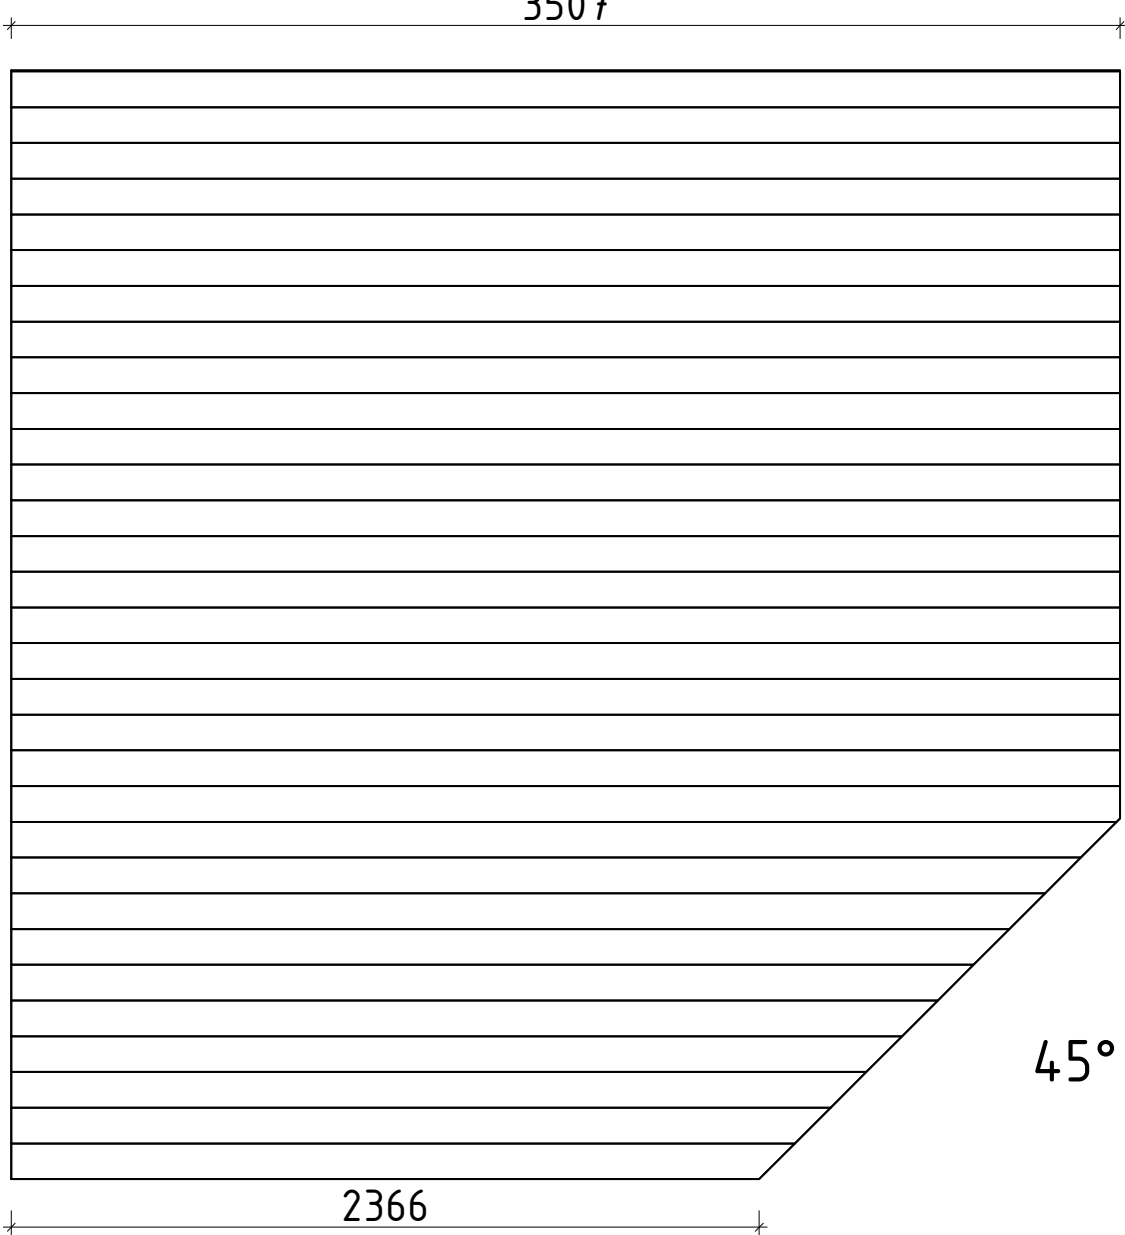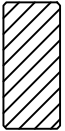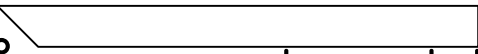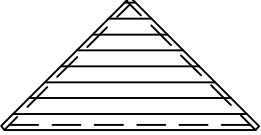Pos	Teileliste Fargo A 380x380_44		Stck.	Profil (mm)	Länge (mm)
SFT1	SCHIFTER - JACK RAFTERS 		8	44x85	1847
SFT2	SCHIFTER - JACK RAFTERS 		8	44x85	1080
	DACHBRETTER - ROOF BOARDS 		4	113x18	
	FUSSBODENBRETTER - FLOOR BOARDS 		21+1	113x18	21+1 sirged/ ohne Ecke without corner 11 nur 45°/ mit Ecke with corner
	FUSSBODENLEISTEN - FLOOR STRIPS 			18x40	15.0lfm
De-1	DECKENLEISTEN - CEILING STRIPS 15x28 			15x28	15.0lfm
DzT 40-1	ECKTÜR- Deckbrett zum Tür - CORNER DOOR- cover strip for door 40 		1	18x40	1585
VK1-1	ECKTÜR- Verkleidungsleisten für Vordachelement - CORNER DOOR- trim strips for canopy element 58mm 		2	58x18	1110
P9L2-1	ECKTÜR- linke Türpfoste - CORNER DOOR- left hand doorpost 44 		1	90x90	2045
P9R2-1	ECKTÜR- rechte Türpfoste - CORNER DOOR- right hand doorpost 44 		1	90x90	2045
VE1	ECKTÜR- Vordachelement - CORNER DOOR- canopy element 1435x745 		1		
Kood	Fargo A 380x380_44	Materjal	File		Leht 2/4

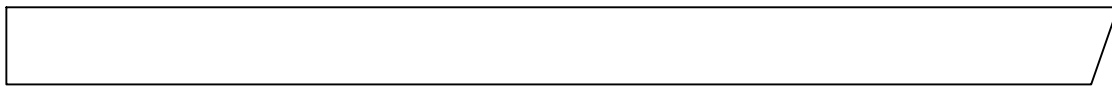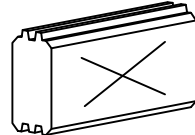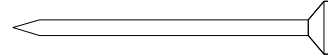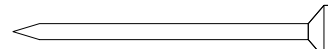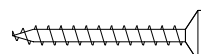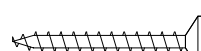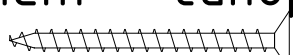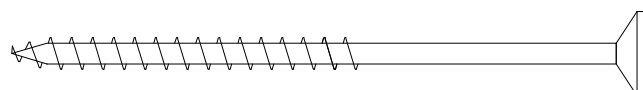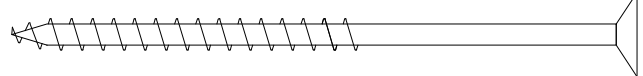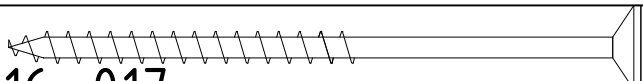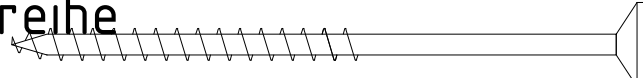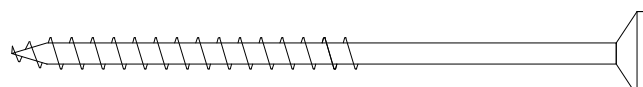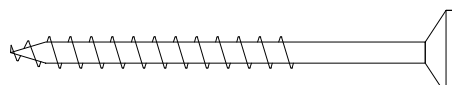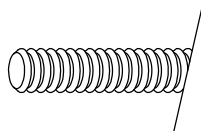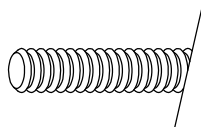
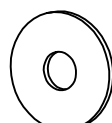
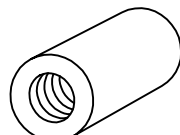
Pos	Teileliste Fargo A 380x380_44			Stck.	Profil (mm)	Länge (mm)
T02-1	TRAUFENBRETTER - EAVES BOARDS 18x120 			4	18x120	4269
ZE-1	Zentrale Verbindungselement (Dach) - Central connecting element (rooftop) 			1	44x44	90
SH	Schlaghölzer 			3		
NG2 550	NÄGEL - NAILS 2.5x50 Dachbretter - Roof boards 			608		
NG2 550	NÄGEL - NAILS 2.5x50 Fussbodenbretter - Floor boards 			448		
SR3 030	Schrauben - Screws 3.0x30 Deckenleisten - Ceiling strips 			30		
SR3 030	Schrauben - Screws 3.0x30 Fussbodenleisten - Floor strips 			28		
SR37	Schrauben - Screws 3.5x45 Deckbrett - Cover strip, Vordachelement - canopy element Verkleidungsleisten - trim strips Fenster- und Türleisten 			86		
SR3 545	Schrauben - Screws 3.5x45 Traufenbretter - Eaves boards 			40		
SR5 0100	Schrauben - Screws 5.0x100 Fundamenthölzer - Foundation beams 			40		
SR5 0100	Schrauben - Screws 5.0x100 Gratsparren zum Wand - Hip rafter to Wall 			4		
SR5 0100	Schrauben - Screws 5.0x100 Pos - Log 004, 007, 016, 017 			47		
SR5 0100	Schrauben - Screws 5.0x100 Pos 010, 013 1. Bohlenreihe neben die Tür - Log... 1.row of planks next to Door 			4		
SR5 0100	Schrauben - Screws 5.0x100 Schifter zum Wand - Jack rafter to Wall 			16		
SR5 070	Schrauben - Screws 5.0x70 Gratsparren und Schifter zueinander - Hip rafter and Jack rafter to each other 			16		
KL1	Gewindestange - Threaded Rod M8 			3		2000
KL2	Gewindestange - Threaded Rod M8 			3		258
KV M UT M8	Mutter - Nut M8 			6		
KV S EIB M8X25	U-Scheibe - Washer M8 Ø25 			6		
KV MU TJ M8	Befestigungsmutter - Fixing nut M8 			3		
Kood	Fargo A 380x380_44	Materjal	File			Leht 3/4

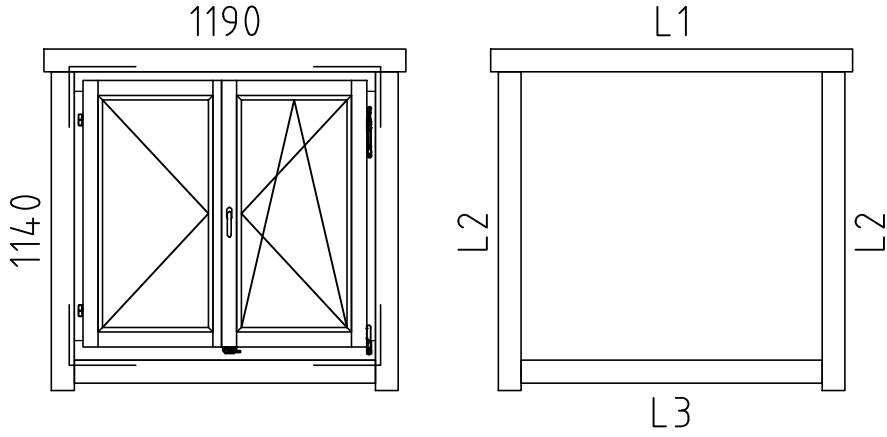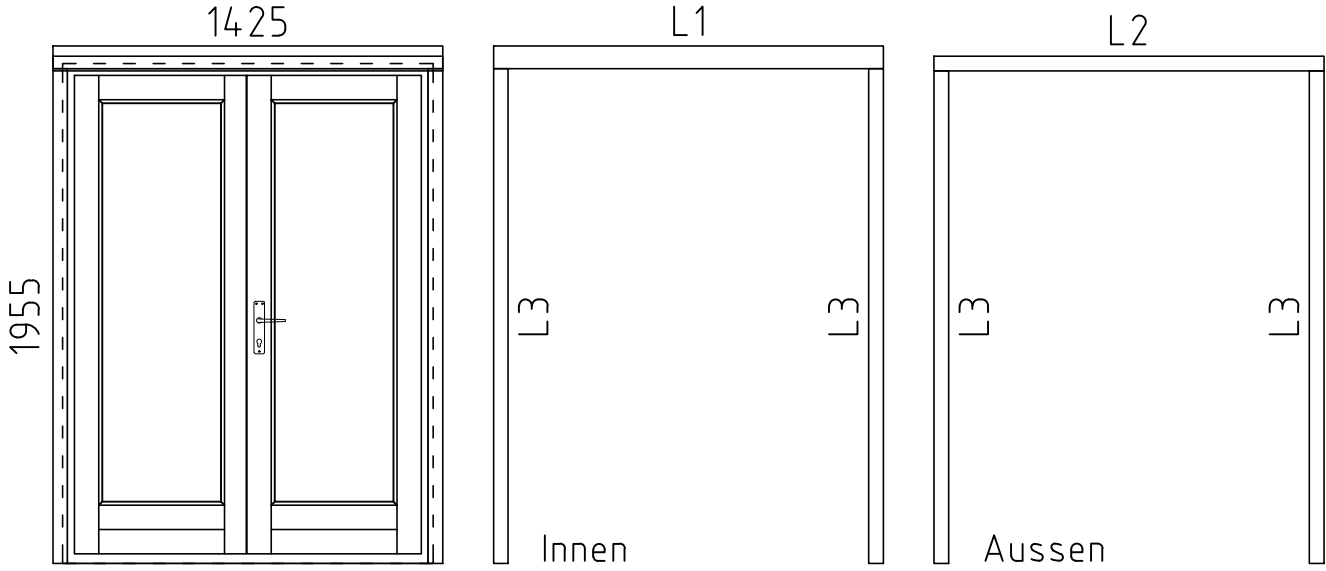Pos	Teileliste Fargo A 380x380_44	Stck.	Profil (mm)	Länge (mm)
	FENSTER Q5 W5-D44P-0XT-11901140  W204-PT L1 18x90 L=1430mm 2 Stck. L2 18x90 L=1260mm 4 Stck. L3 18x90 L=1190mm 2 Stck. ✓	2		
	TÜR Q5 D5-M44R-0XT-14251955  D202-RT L1 18x90 L=1540mm 1 Stck. L2 18x58 L=1540mm 1 Stck. L3 18x58 L=1955mm 4 Stck. ✓ DIN rechts - Right handed	1		
	✓ - bitte selber anpassen (falls nötig)!			
Kood	Fargo A 380x380_44	Materjal	File	Leht 4/4

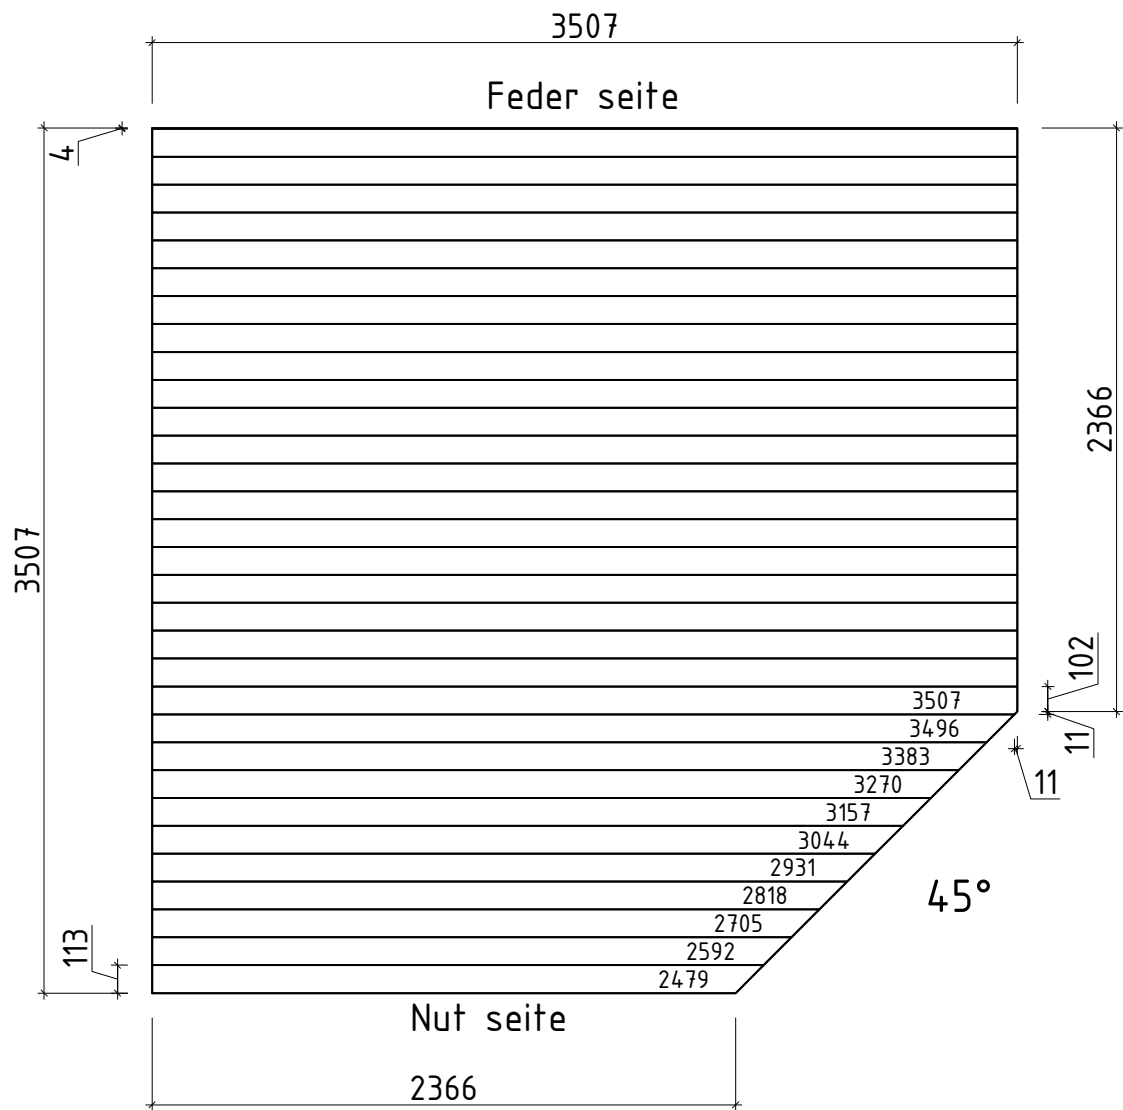Fussbodenbretter / Floor boards 113x18





Aken	Q4-Q6	-	paigaldusjuh
Window	Q4-Q6	-	assembly instructions
Fenster	Q4-Q6	-	Montageanleitung

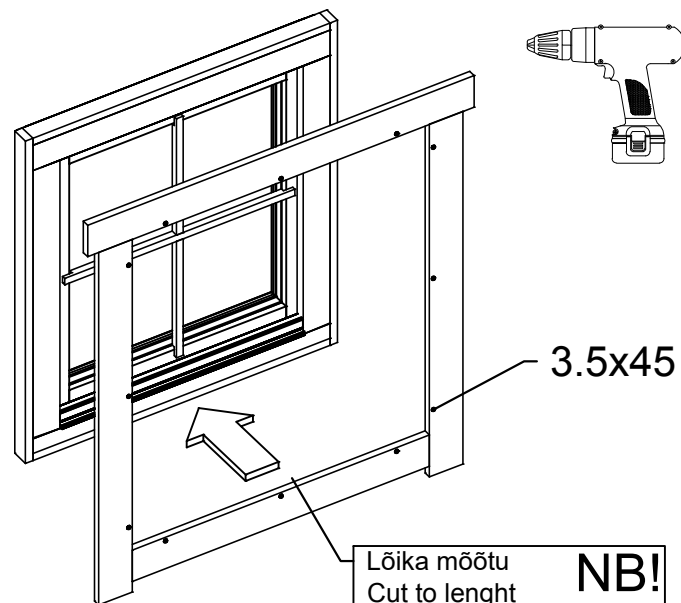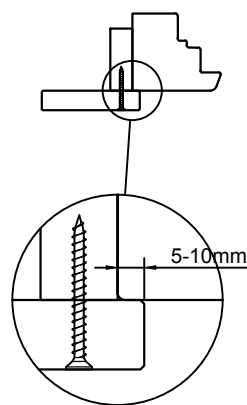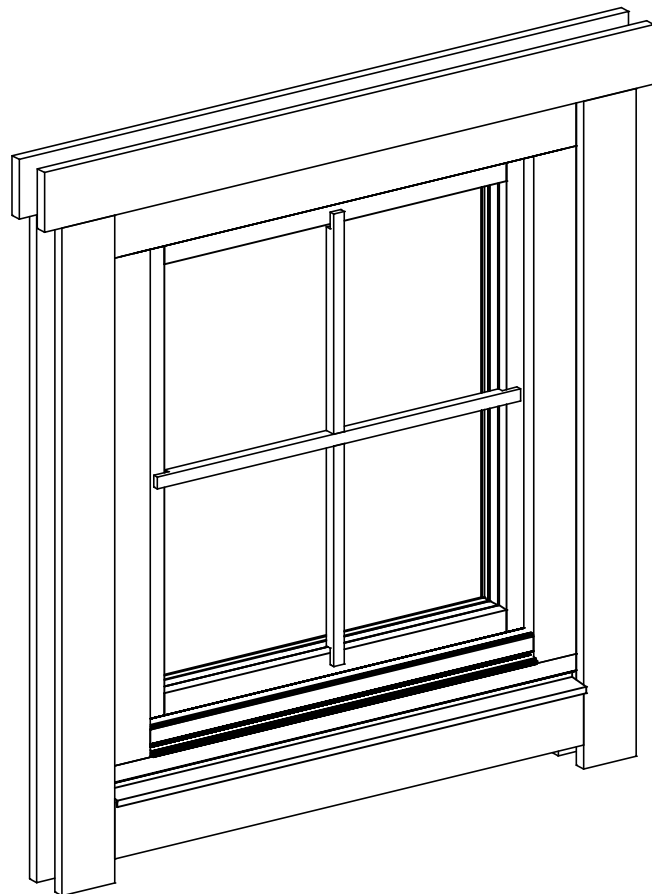

Lõika mõõtu
Cut to length
Absägen
- 10mm / -20mm

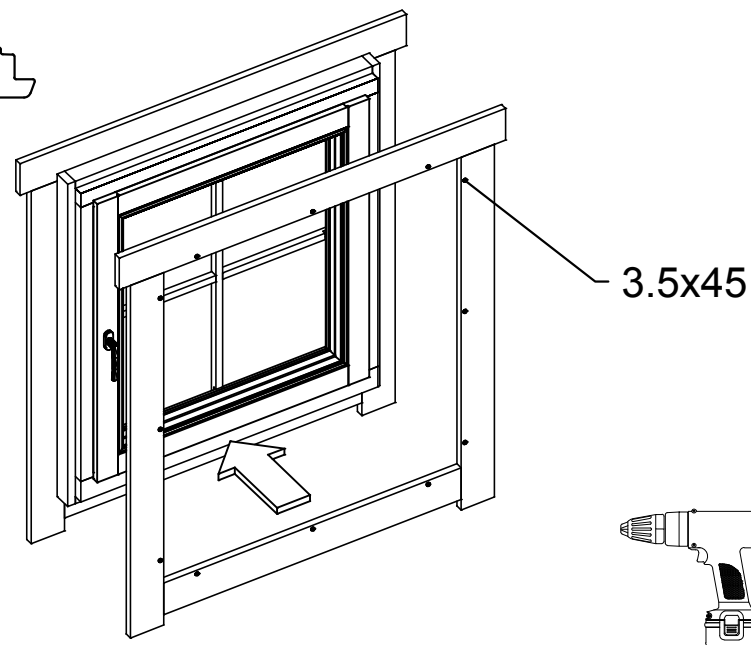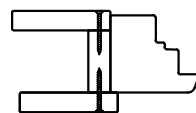NB!



Vihmaliist / Rain strip / Wasserleiste

Q5-Q6

*Silikoon

*Silicon


*Silikon

*Vajumispilu

*Settling gap


*Senkungs spalt

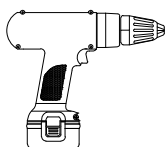ca 40-50mm






NB!

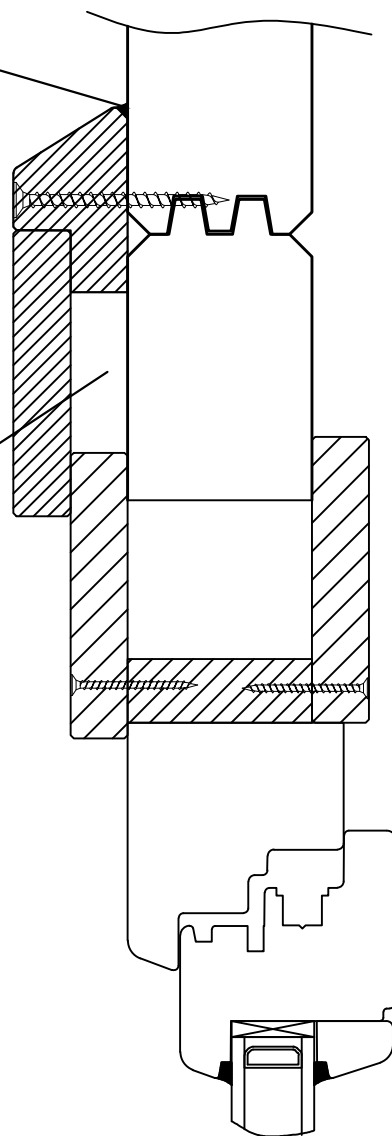- Monteerida juhul kui ese on välja toodud maja spetsifikatsioonis!
- Install only if the item is listed in the house specification!
- Nur montieren wenn die Leiste in der Teilleiste gezeigt ist!




Veepilekk / Window sill / Fensterbank

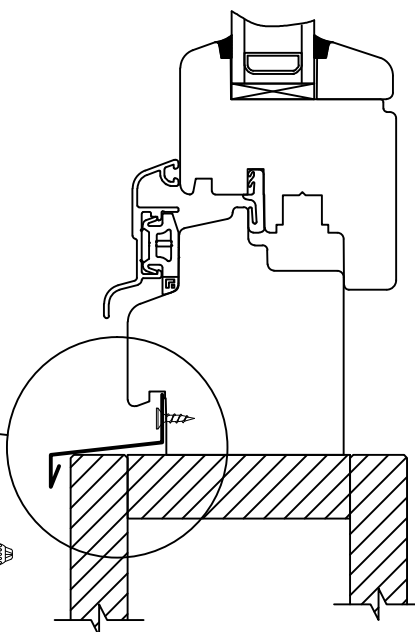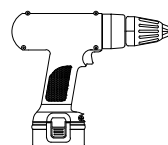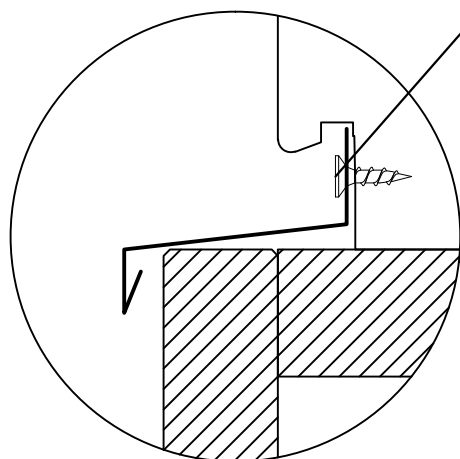
4,2x16



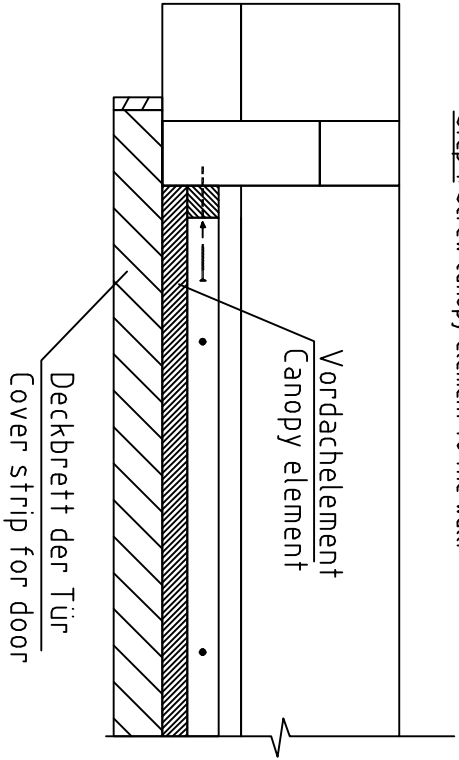
Step 1: Dachelement an den Wänden verschrauben.
Step 1: Screw canopy element to the wall.



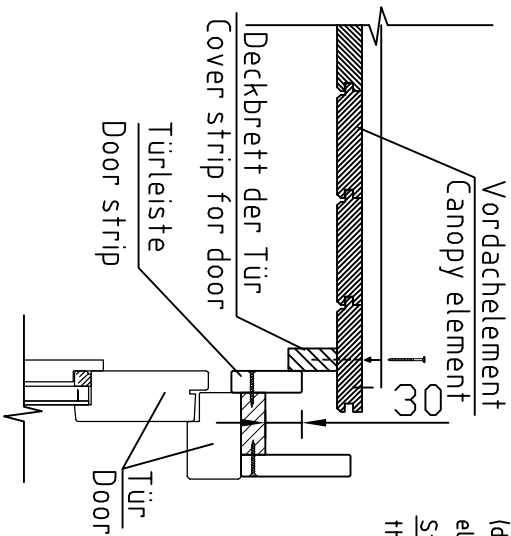Step 2: Das Deckbrett muss von oben (durch das VD-Element) an das Dachelement verschraubt werden.
Step 2: Fasten cover strip to the canopy element.




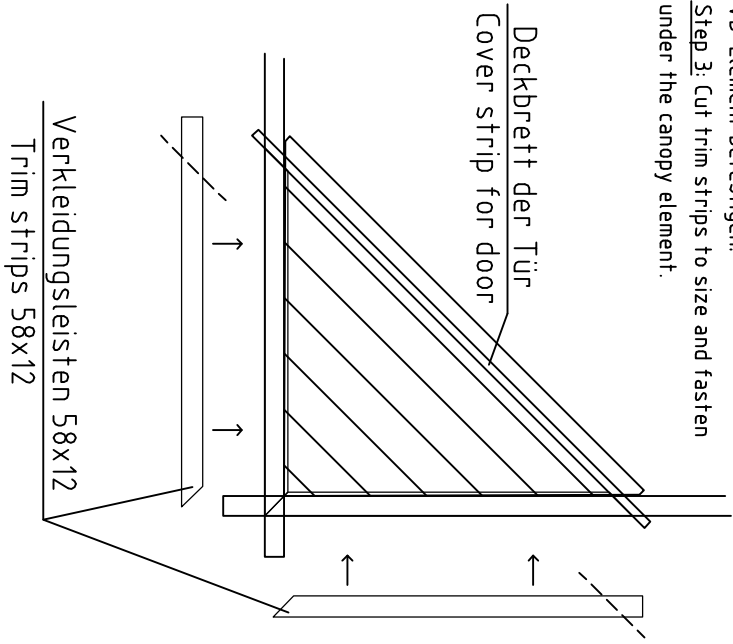
Step 3: Die Verkleidungsleisten in die richtige Länge schneiden und unter das VD-Element befestigen.
Step 3: Cut trim strips to size and fasten under the canopy element.




Vordachelement/Canopy element

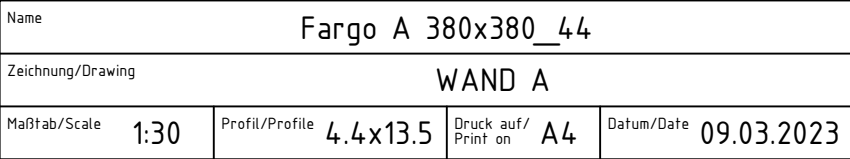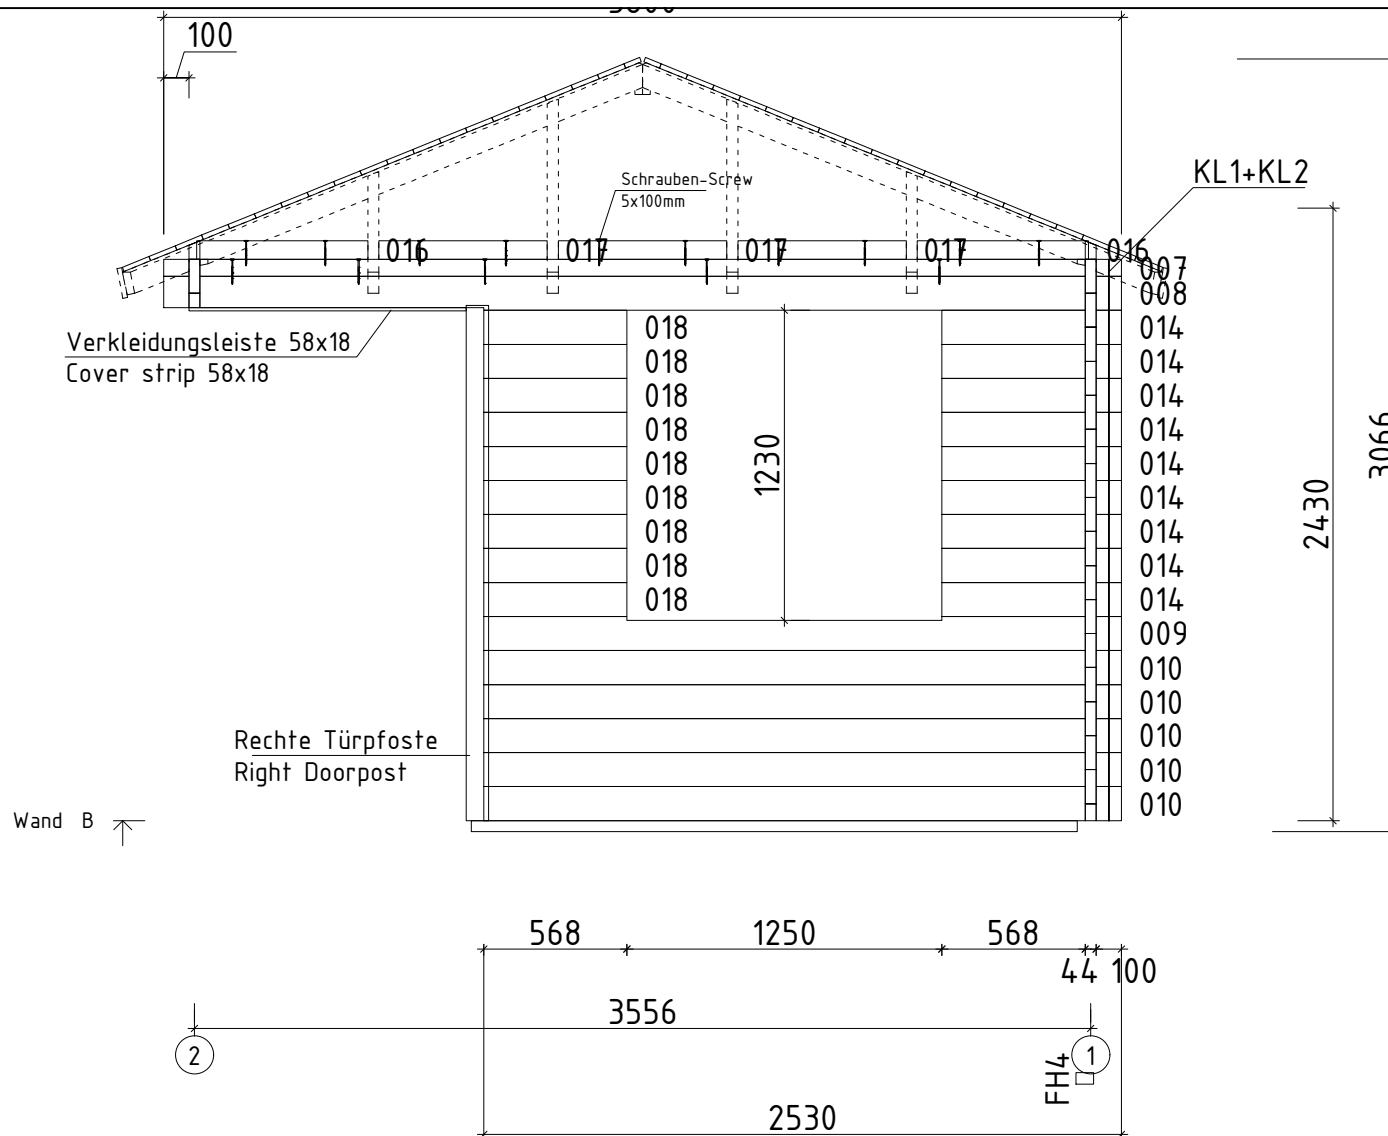Schnitt/Section







Name	Fargo A 380x380_44		
Zeichnung/Drawing	WAND B		
Maßstab/Scale	1:30	Profil/Profile	4.4x13.5
		Druck auf/ Print on	A4
		Datum/Date	09.03.2023

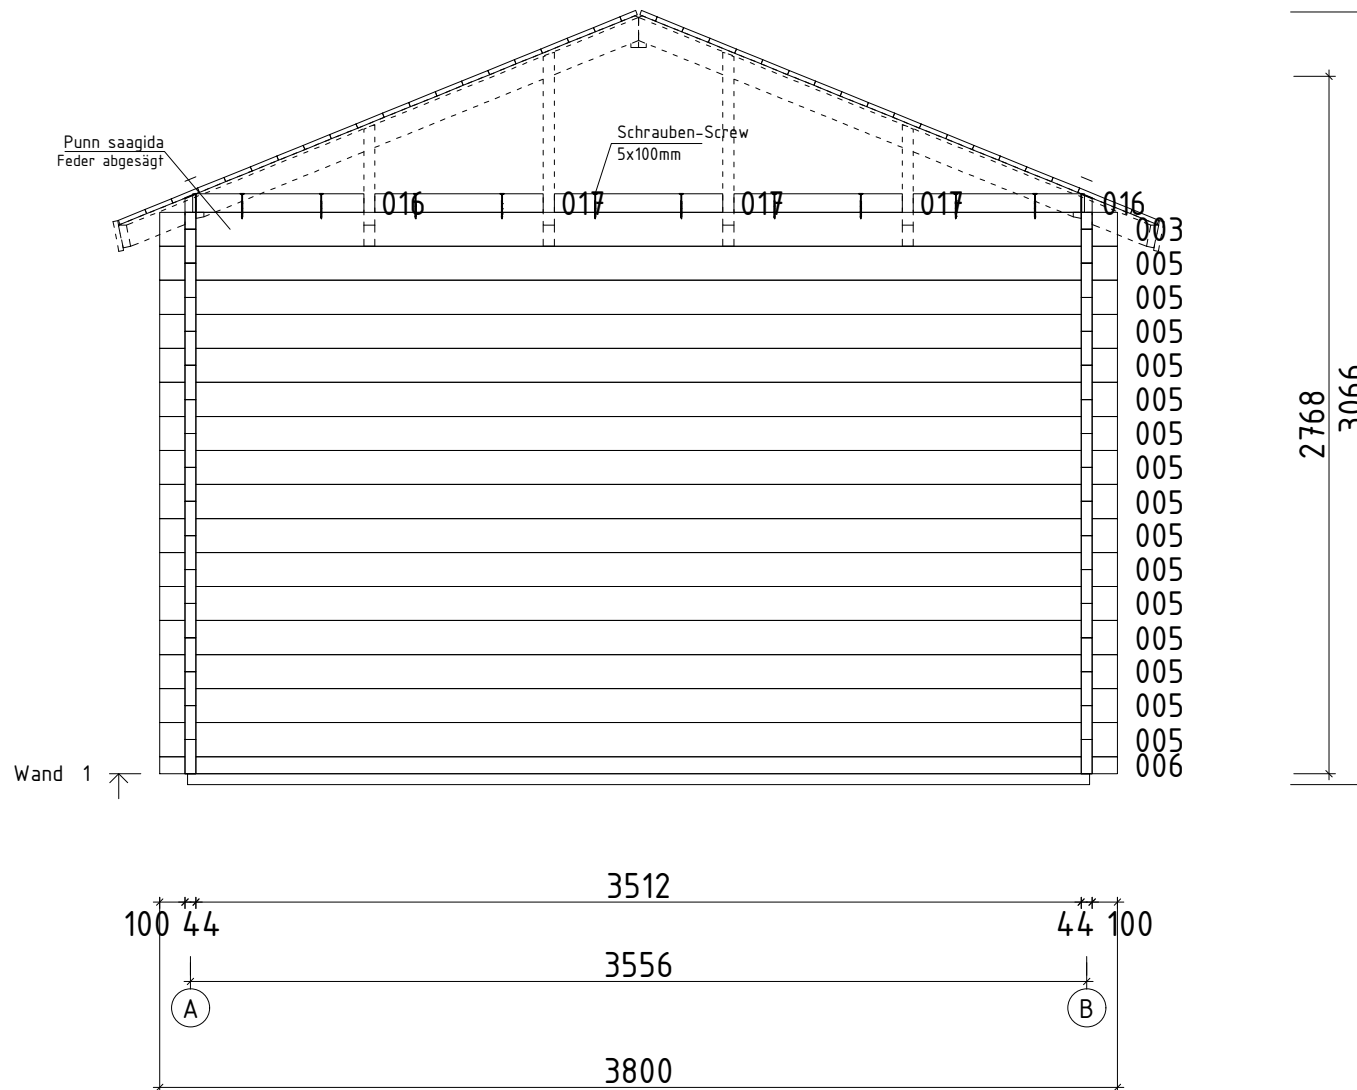

Name	Fargo A 380x380_44		
Zeichnung/Drawing	WAND 1		
Maßstab/Scale	1:30	Profil/Profile	4.4x13.5
		Druck auf/ Print on	A4
		Datum/Date	09.03.2023

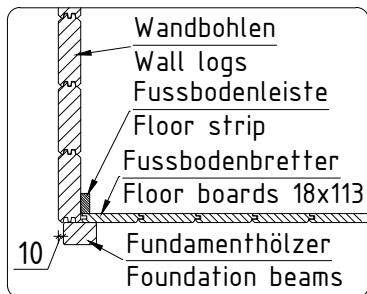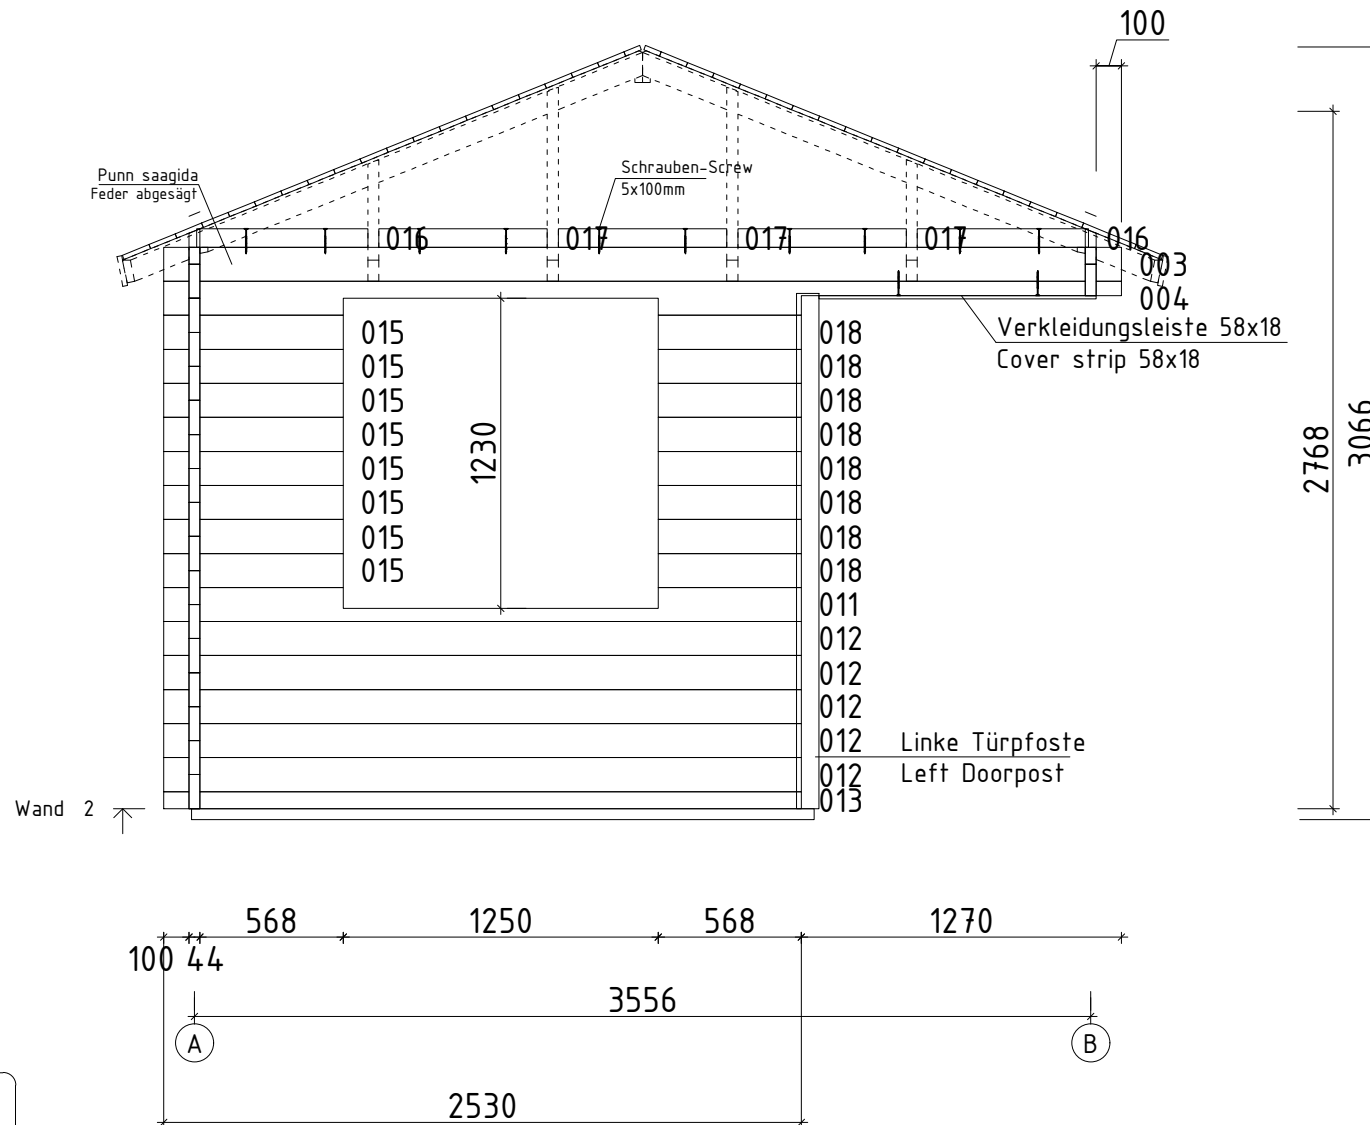

Name	Fargo A 380x380_44		
Zeichnung/Drawing	WAND 2		
Maßstab/Scale	1:30	Profil/Profile	4.4x13.5
Druck auf/Print on	A4	Datum/Date	09.03.2023