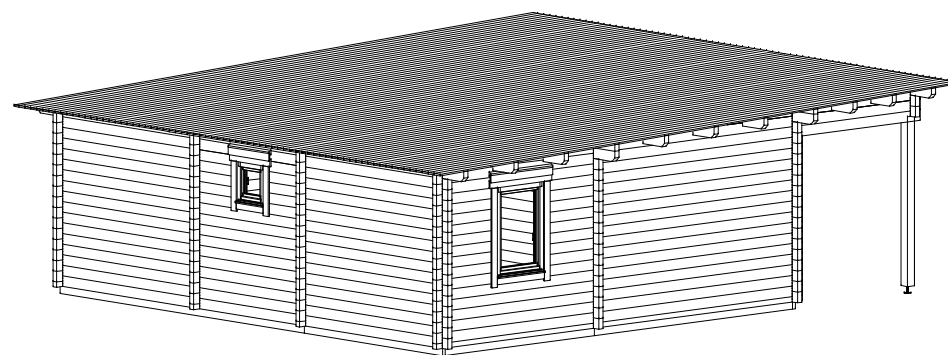
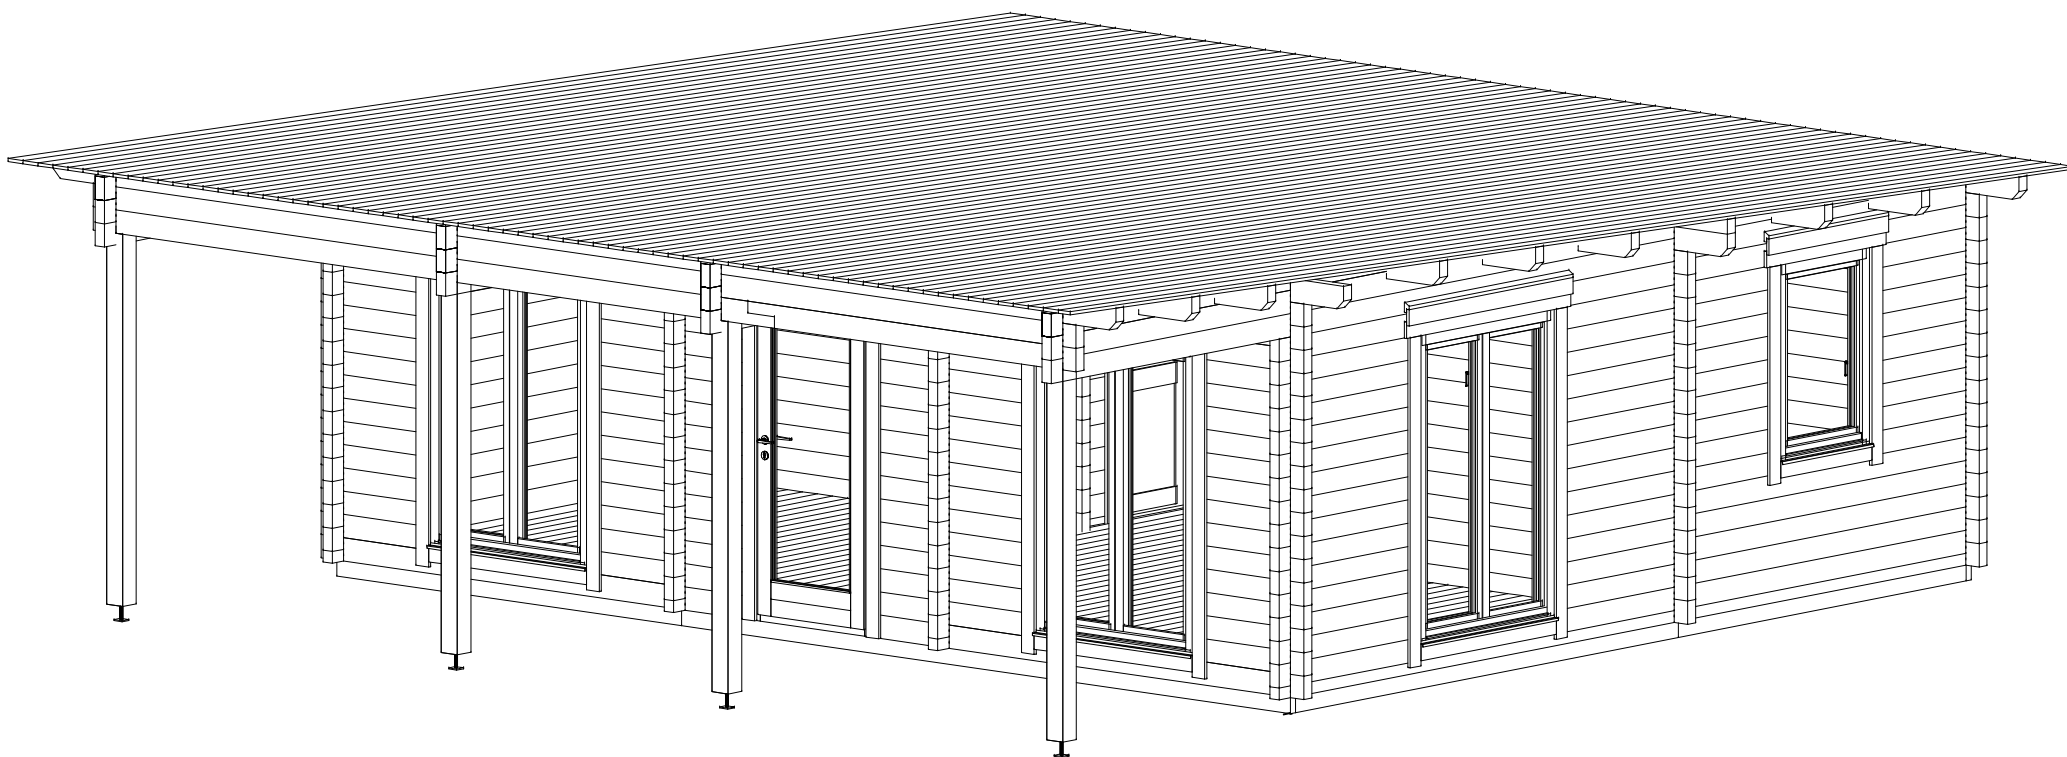




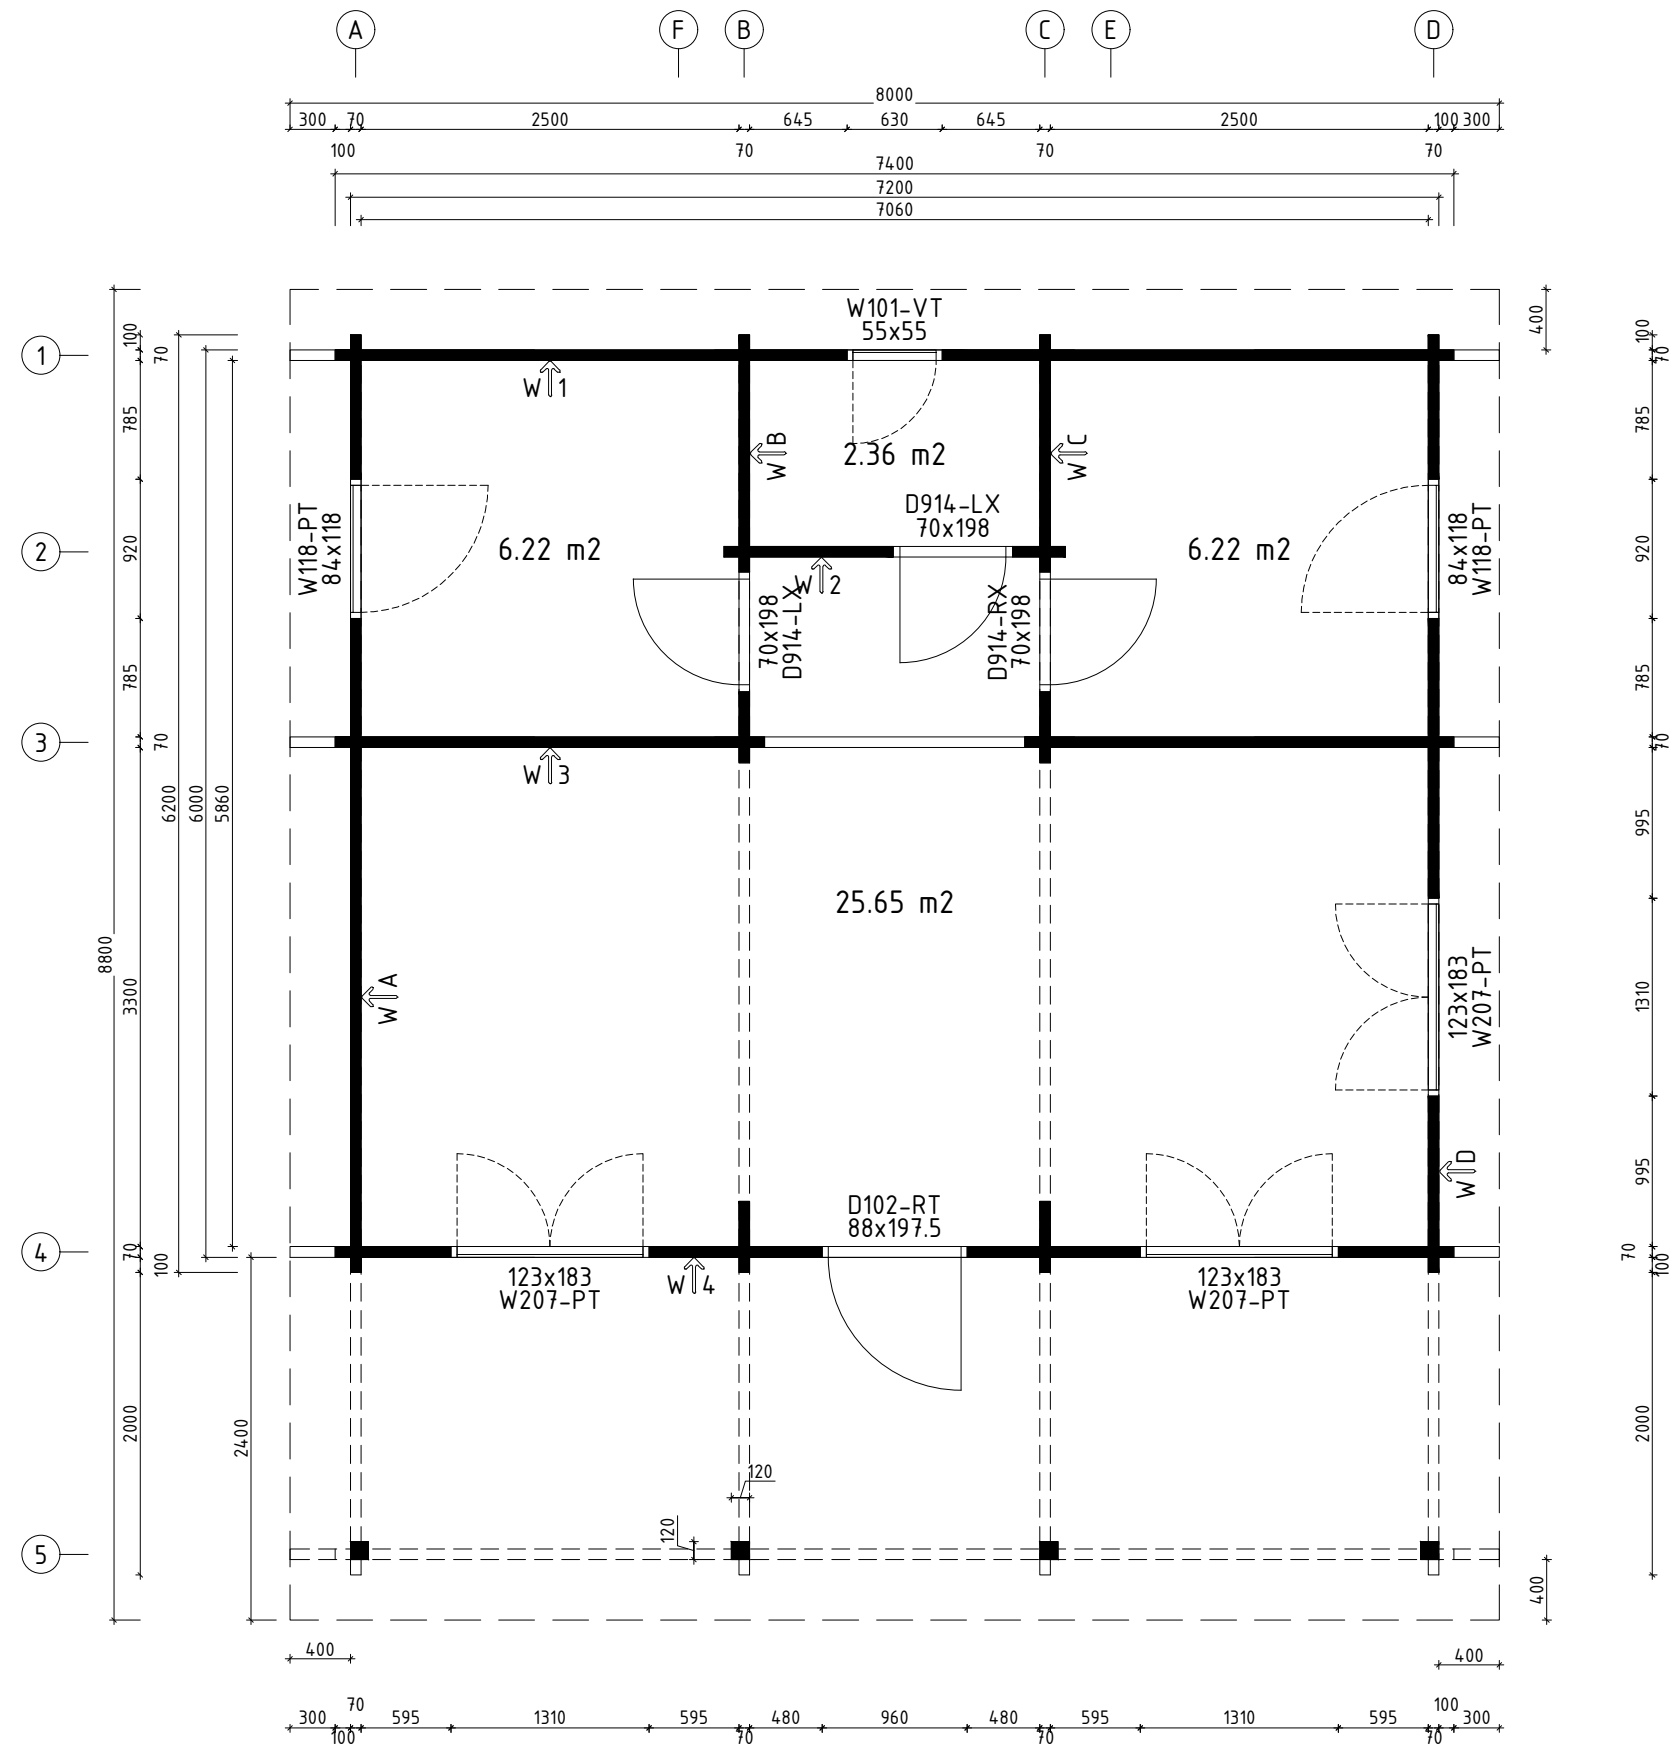
The cabin consists of untreated wood,
it must be painted after the installation.

Die Haus besteht aus unbehandeltem Holz,
es muss nach der Montage gestrichen werden.

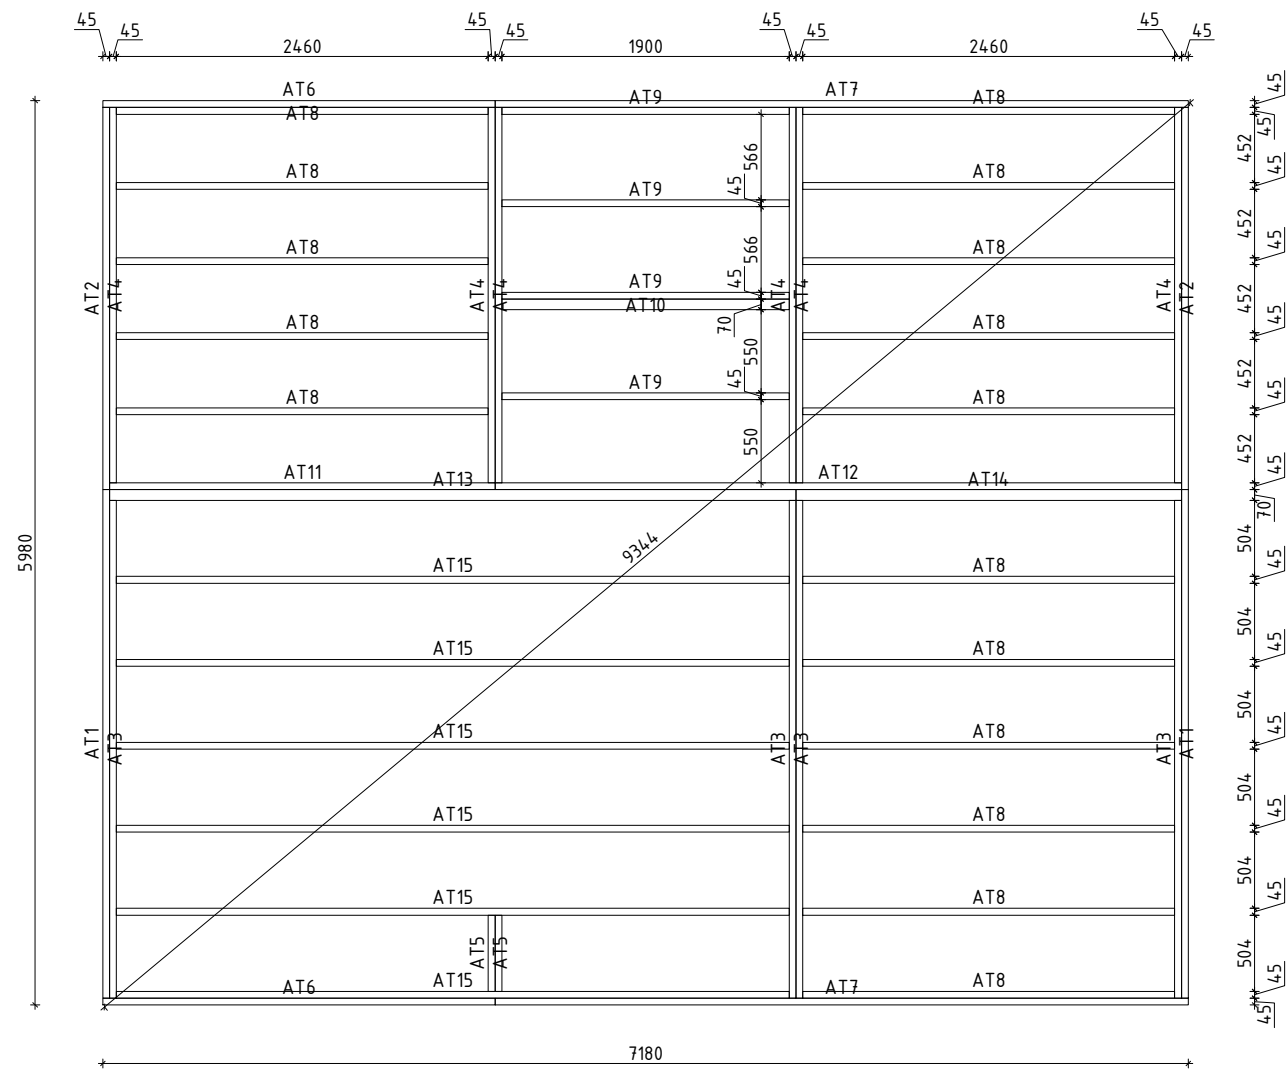
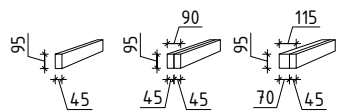
Bois non traité : un produit de protection du bois
doit être appliqué dans les jours qui suivent l'assemblage.

	Name G0359 Holiday R 740x620+VD 70		SKU G0359
	Drawing/Zeichnung 3D		Format
	Profile/Profil 7x13.5	Scale/Maßstab	Date 07.01.2026

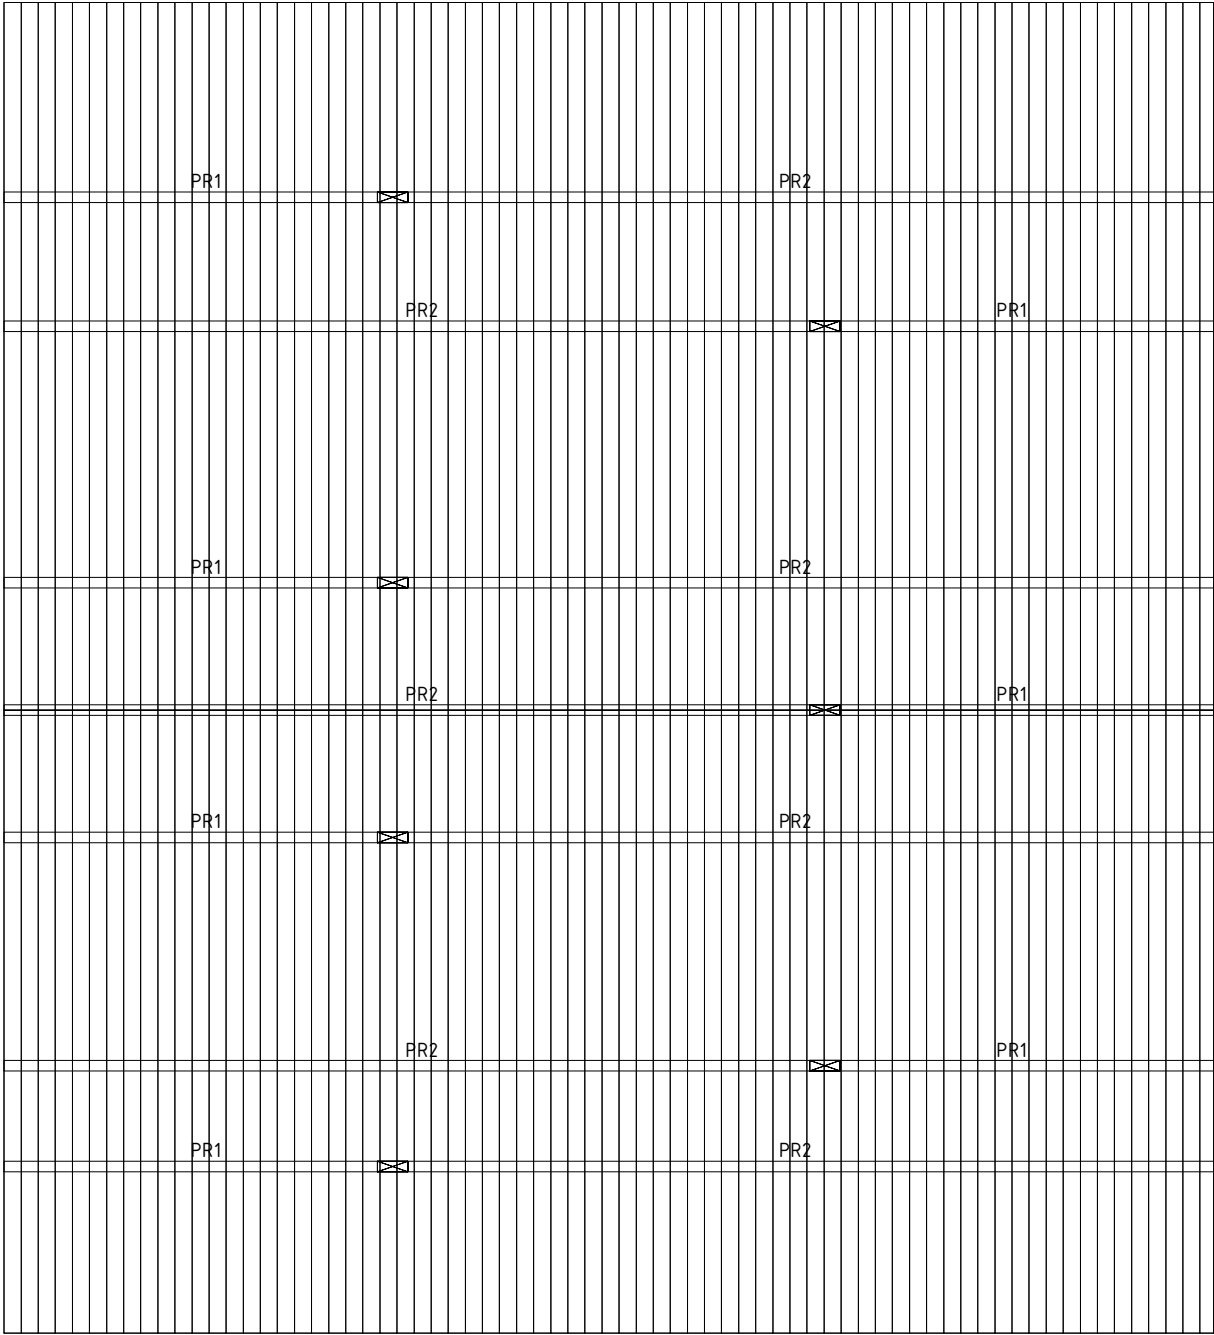
H = 1.790 m
TOTAL: 53.80 m²



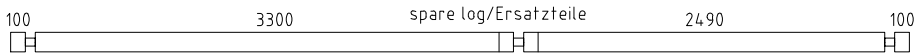
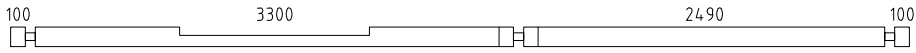
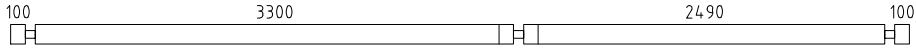
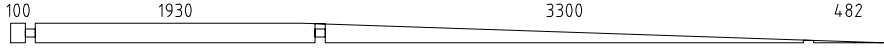
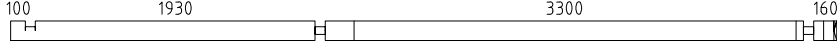
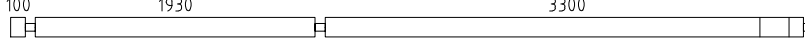
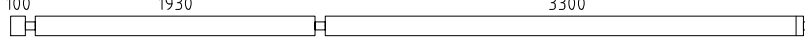
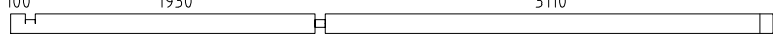
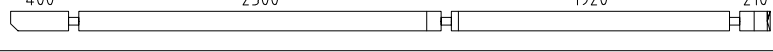
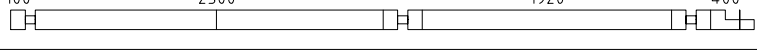
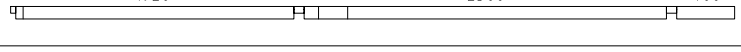
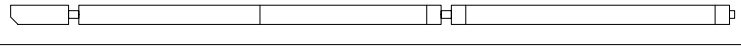
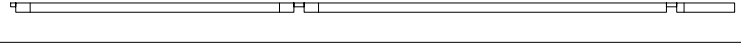
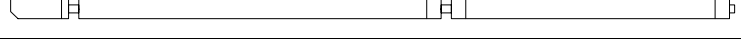
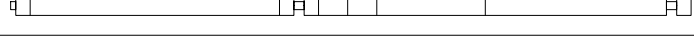
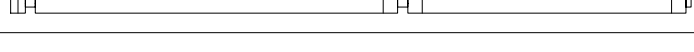
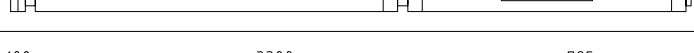
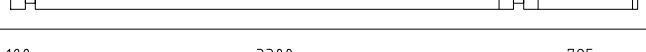
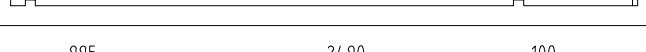
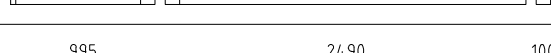
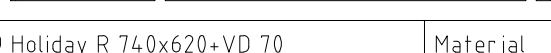
Name				G0359 Holiday R 740x620+VD 70		SKU	G0359
Drawing/Zeichnung				Plan_Grundplan		Format	A3
Profile/Profil		7x13.5	Scale/Maßstab		1:50	Date	19.06.2023

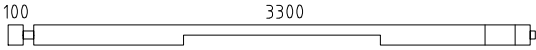
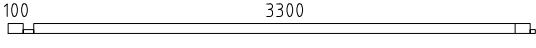
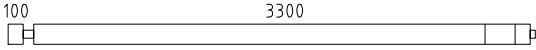
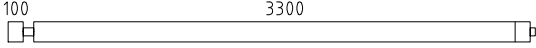
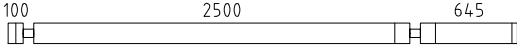
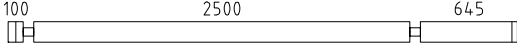
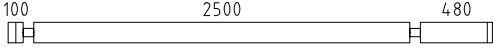
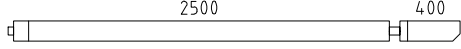
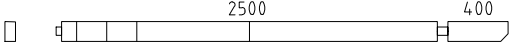
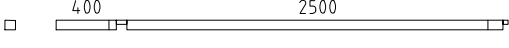
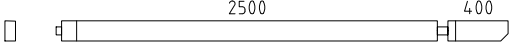
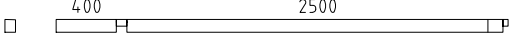
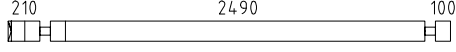
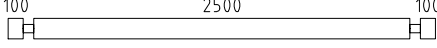
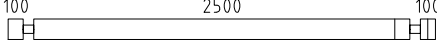
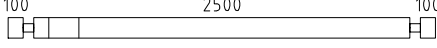
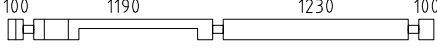
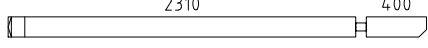
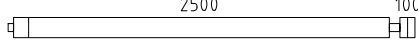
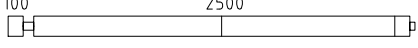
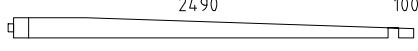
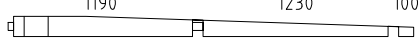
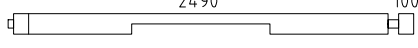
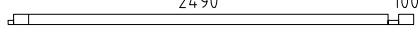
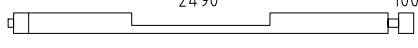


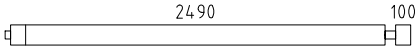
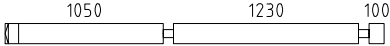
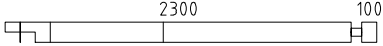
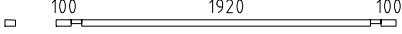
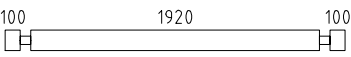
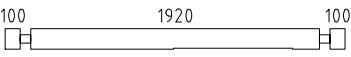
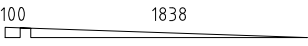
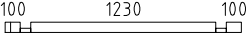
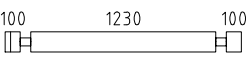
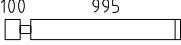
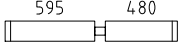
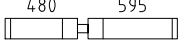
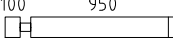
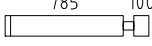
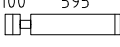
 
	Name G0359 Holiday R 740x620+VD 70		SKU G0359	
	Drawing/Zeichnung Foundation plan_Lagerholzplan		Format A3	
	Profile/Profil 7x13.5	Scale/Maßstab 1:50	Date 19.06.2023	

 
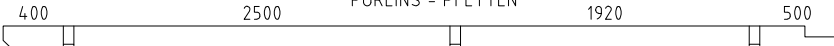
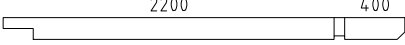
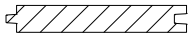
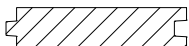
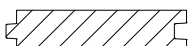


 
 
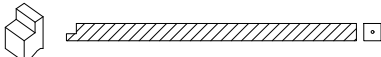
 
 
 
 
 www.hansa24.com	NameG0359 Holiday R 740x620+VD 70		SKU	G0359
	Drawing/Zeichnung		Roof Boards_Dachbretter	
	Profile/Profil	7x13.5	Scale/Maßstab	1:50
			Date	19.06.2023

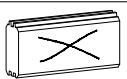
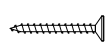
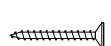
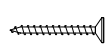
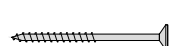
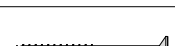
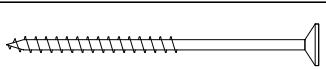
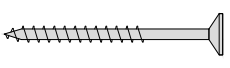
Pos	Model G0359 Holiday R 740x620+VD 70	Pcs	Profile (mm)	Length (mm)
	Notice! The gable pieces can be partly pre-assembled! Please notice - those differ from the description given in the specification list.			
	Achtung! Die Giebelbohlen können teilweise schon vormontiert sein! Bitte beachten - diese erscheinen nicht ganz so wie in der Teileliste beschrieben.			
	✓ - Cut into length on site (if needed)! / Bitte selber anpassen (falls nötig)!			
002		1	70x135	6200
001		1	70x135	6200
002		2	70x135	6200
003		4	70x135	6022
004		2	70x135	5700
005		2	70x135	5505
006		2	70x135	5505
007		2	70x135	5280
008		1	70x135	5240
009		1	70x135	5130
010		1	70x86	4995
011		1	70x132	4995
012		1	70x64	4995
013		1	70x135	4995
014		1	70x135	4995
015		1	70x135	4695
016		13	70x135	4695
017		1	70x135	4695
018		2	70x135	4325
019		6	70x135	4325
020		2	70x135	3725
021		2	70x135	3725
022		1	70x135	3725
Kood	G0359 Holiday R 740x620+VD 70	Materjal	File	G0359 Holiday R 740x620+VD 70.dwg

Pos	Model G0359 Holiday R 740x620+VD 70	Pcs	Profile (mm)	Length (mm)
023		1	70x135	3505
024		2	70x68	3505
025		1	70x135	3505
026		4	70x135	3505
027		3	70x135	3385
028		5	70x135	3385
029		2	70x135	3220
030		1	70x135	3005
031		1	70x132	3005
032		1	70x64	3005
033		1	70x135	3005
034		1	70x86	3005
035		2	70x135	2940
036		30	70x135	2840
037		1	70x135	2840
038		1	70x135	2840
039		2	70x135	2830
040		1	70x135	2780
041		14	70x135	2705
042		1	70x135	2705
043		2	70x135	2695
044		2	70x135	2695
045		2	70x135	2695
046		2	70x68	2695
047		1	70x135	2695
Kood	G0359 Holiday R 740x620+VD 70	Materjal	File	G0359 Holiday R 740x620+VD 70.dwg

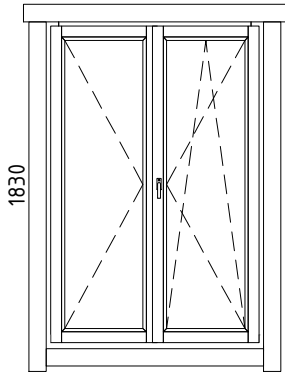
 
Pos	Model G0359 Holiday R 740x620+VD 70	Pcs	Profile (mm)	Length (mm)
048		3	70x135	2695
049		2	70x135	2520
050		1	70x135	2470
051		1	70x44	2260
052		1	70x135	2260
053		1	70x135	2260
054		4	70x68	2008
055		7	70x135	1850
056		1	70x135	1850
057		2	70x68	1570
058		28	70x135	1570
059		13	70x135	1165
060		27	70x135	1145
061		1	70x135	1145
062		15	70x135	1120
063		16	70x135	955
064		28	70x135	765
065		2	70x68	470
066		28	70x135	470
067		12	70x135	470
068		4	70x135	470
069		14	70x135	470
070		2	70x68	470
071		15	70x135	350
AT13	FOUNDATION BEAMS (impregnated) - FUNDAMENTHÖLZER (imprägniert) 	1	70x95	4540
Kood	G0359 Holiday R 740x620+VD 70	Materjal	File	G0359 Holiday R 740x620+VD 70.dwg

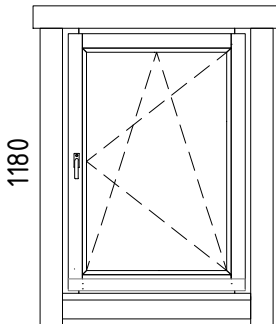
 
Pos	Model G0359 Holiday R 740x620+VD 70	Pcs	Profile (mm)	Length (mm)
AT14	FOUNDATION BEAMS (impregnated) - FUNDAMENTHÖLZER (imprägniert) 	1	70x95	2550
AT10	FOUNDATION BEAMS (impregnated) - FUNDAMENTHÖLZER (imprägniert) 	1	70x95	1900
AT7	FOUNDATION BEAMS (impregnated) - FUNDAMENTHÖLZER (imprägniert) 	2	45x95	4585
AT12	FOUNDATION BEAMS (impregnated) - FUNDAMENTHÖLZER (imprägniert) 	1	45x95	4540
AT15	FOUNDATION BEAMS (impregnated) - FUNDAMENTHÖLZER (imprägniert) 	6	45x95	4450
AT1	FOUNDATION BEAMS (impregnated) - FUNDAMENTHÖLZER (imprägniert) 	2	45x95	3363
AT3	FOUNDATION BEAMS (impregnated) - FUNDAMENTHÖLZER (imprägniert) 	4	45x95	3293
AT6	FOUNDATION BEAMS (impregnated) - FUNDAMENTHÖLZER (imprägniert) 	2	45x95	2595
AT11	FOUNDATION BEAMS (impregnated) - FUNDAMENTHÖLZER (imprägniert) 	1	45x95	2550
AT2	FOUNDATION BEAMS (impregnated) - FUNDAMENTHÖLZER (imprägniert) 	2	45x95	2528
AT4	FOUNDATION BEAMS (impregnated) - FUNDAMENTHÖLZER (imprägniert) 	6	45x95	2483
AT8	FOUNDATION BEAMS (impregnated) - FUNDAMENTHÖLZER (imprägniert) 	16	45x95	2460
AT9	FOUNDATION BEAMS (impregnated) - FUNDAMENTHÖLZER (imprägniert) 	4	45x95	1900
AT5	FOUNDATION BEAMS (impregnated) - FUNDAMENTHÖLZER (imprägniert) 	2	45x95	504
PR2	PURLINS - PFETTEN 	7	70x145	5530
PR1	PURLINS - PFETTEN 	7	70x145	2670
	ROOF BOARDS - DACHBRETTER 	71+2	113x18	4683
	ROOF BOARDS - DACHBRETTER 	71	113x18	4122
	FLOOR BOARDS - FUSSBODENBRETTER 	18+2	113x28	4555
	FLOOR BOARDS - FUSSBODENBRETTER 	45	113x28	3295
	FLOOR BOARDS - FUSSBODENBRETTER 	46	113x28	2485
	FLOOR BOARDS - FUSSBODENBRETTER 	17	113x28	1225
	Ceiling mouldings - Deckenleisten 		15x28	53 rm/lfm
	Floor mouldings - Fussbodenleisten 		14x55	52 rm/lfm
RLA 02-1	Eave board - Traufenbrett 18x120 	2	18x120	4018
Kood	G0359 Holiday R 740x620+VD 70	Materjal	File	G0359 Holiday R 740x620+VD 70.dwg

Pos	Model G0359 Holiday R 740x620+VD 70		Pcs	Profile (mm)	Length (mm)
RLA 01-1	Eave board - Traufenbrett 18x95		2	18x95	4000
RKL 01-1	Eave cover slat - Traufendeckleiste 18x40	✓ 	2	18x40	4018
RLI01-1	Eave slat - Traufenleiste 18x40	✓ 		18x40	17 rm/lfm
VLA 02-1	Gable board - Giebelbrett 18x120		2	18x120	4122
VLA 02-2	Gable board - Giebelbrett 18x120		2	18x120	4701
VKL 01-1	Gable cover slat - Giebeldeckleiste 18x40	✓ 	2	18x40	4122
VKL 01-2	Gable cover slat - Giebeldeckleiste 18x40	✓ 	2	18x40	4701
TH01-1	Seal foam tape (upper log on sidewalls) - Dichtungsband (letzte bohlenkranz seitenwände)	✓ 			17 rm/lfm
TP1 20-1	Support post - Stützpfoste 120x120	v1 	4	120x120	2160
	T-strip - T-Leiste 70		2		480
	T-strip - T-Leiste 70		4		1020
	T-strip - T-Leiste 70		2		1695
	T-strip - T-Leiste 70		4		1830
	T-strip - T-Leiste 70		4		1898
	T-strip - T-Leiste 70		4		1965
ÜV1	Metal bar - Metallstange Ø10		2	Ø10	1240
ÜV2	Metal bar - Metallstange Ø10		2	Ø10	1170
ÜV3	Metal bar - Metallstange Ø10		2	Ø10	970
ÜV4	Metal bar - Metallstange Ø10		6	Ø10	770
ÜV5	Metal bar - Metallstange Ø10		2	Ø10	630
ÜV6	Metal bar - Metallstange Ø10		2	Ø10	560
ÜV7	Metal bar - Metallstange Ø10		4	Ø10	500
ÜV8	Metal bar - Metallstange Ø10		2	Ø10	430
ÜV9	Metal bar - Metallstange Ø10		2	Ø10	420
ÜV10	Metal bar - Metallstange Ø10		12	Ø10	360
ÜV11	Metal bar - Metallstange Ø10		4	Ø10	310
Kood	G0359 Holiday R 740x620+VD 70	Materjal	File	G0359 Holiday R 740x620+VD 70	5/13 dwg

Pos	Model G0359 Holiday R 740x620+VD 70		Pcs	Profile (mm)	Length (mm)
PJ02	Adjustable post support - Verstellbare Pfostenstütze M20		4		
ML01	Connecting strip for wall logs - Verbindungsstreifen für Wandbalken		32		
LK	Hit block - Schlaghölzer		3		
N-0 2503	Nails - Nägel 2.5x60 for floor boards - für Fussbodenbretter		1788		
N-0 2501	Nails - Nägel vierkant 2.5x50 for ceiling boards - für Dachbretter		1704		
KR-0 3001	Screws - Schrauben 3.0x30 for ceiling mouldings - für Deckenleisten		40		
KR-0 3002	Screws - Schrauben 3.0x30 for eave slats - für Traufenleisten		32		
KR-0 3003	Screws - Schrauben 3.0x30 for floor mouldings - für Fussbodenleisten		120		
KR-0 3522	Screws - Schrauben 3.5x45 C3 for connecting strip for wall logs - für Verbindungsstreifen für Wandbalken		128		
KR-0 3525	Screws - Schrauben 3.5x45 C3 for eave boards - für Traufenbretter		32		
KR-0 3526	Screws - Schrauben 3.5x45 C3 for eave cover slats - für Traufendeckleisten		16		
KR-0 3527	Screws - Schrauben 3.5x45 C3 for gable boards - für Giebelbretter		36		
KR-0 3521	Screws - Schrauben 3.5x45 C3 for gable cover slats - für Giebeldeckleisten		36		
KR-0 5092	Screws - Schrauben 5.0x100 for support posts - für Stützpfeiler		8		
KR-0 5095	Screws - Schrauben 5.0x120 for foundation beams - für Fundamenthölzer		264		
KR-0 5033	Screws - Schrauben 5.0x70 C3 for post supports - für Pfostenstützen		16		
KL1	Threaded rod - Gewindestange M8		4		2000
KL2	Threaded rod - Gewindestange M8		2		524
KL3	Threaded rod - Gewindestange M8		8		432
KL4	Threaded rod - Gewindestange M8		2		325
KL5	Threaded rod - Gewindestange M8		1		165
KL03-1	Threaded rod for purlins - Gewindestange für die Pfetten M12		14		145
M03	Nut for purlins - Mutter für die Pfetten M12		28		
SE32	Washer for purlins - Scheibe für die Pfetten M12x37		28		
Kood	G0359 Holiday R 740x620+VD 70	Materjal	File	G0359 Holiday R 740x620+VD 70.dwg	

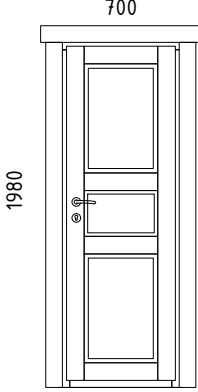
Pos	Model G0359 Holiday R 740x620+VD 70	Pcs	Profile (mm)	Length (mm)
	Nut - Mutter M8 	13		
	Washer - Scheibe M8x24 	13		
	Extended nut - Langmutter M8 	4		
	Drive-in nut - Einschlagmutter M8 	13		
Kood	G0359 Holiday R 740x620+VD 70	Materjal	File G0359 Holiday R 740x620+VD 70.dwg	

Pos	Model G0359 Holiday R 740x620+VD 70	Pcs	Profile (mm)	Length (mm)
	WINDOW 1230x1830 W5-D70P-0XT-12301830 1230 1830  W207-PT Right handed - DIN rechts Tempered glass - Gehärtetes Glas Opens inside - Öffnet innen	3		
VIHM 01-1	Rain deflector - Regenabweiser 	3	36x134	1430
KR-0 4001	Screws - Schrauben 4.0x60 C3 for rain deflector - für Regenabweiser 	15		

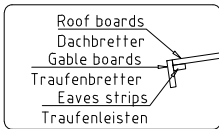
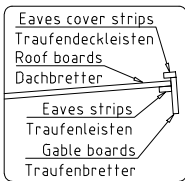
Pos	Model G0359 Holiday R 740x620+VD 70	Pcs	Profile (mm)	Length (mm)	
	WINDOW 840x1180 W5-S70P-0XT-08401180 840 1180  W118-PT Right handed - DIN rechts Tempered glass - Gehärtetes Glas Opens inside - Öffnet innen <td>2</td> <td></td> <td></td>	2			
VIHM 01-2	Rain deflector - Regenabweiser		2	36x134	1040
KR-0 4001	Screws - Schrauben 4.0x60 C3 for rain deflector - für Regenabweiser		6		

[illegible]

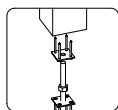
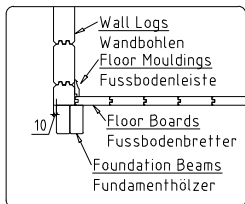
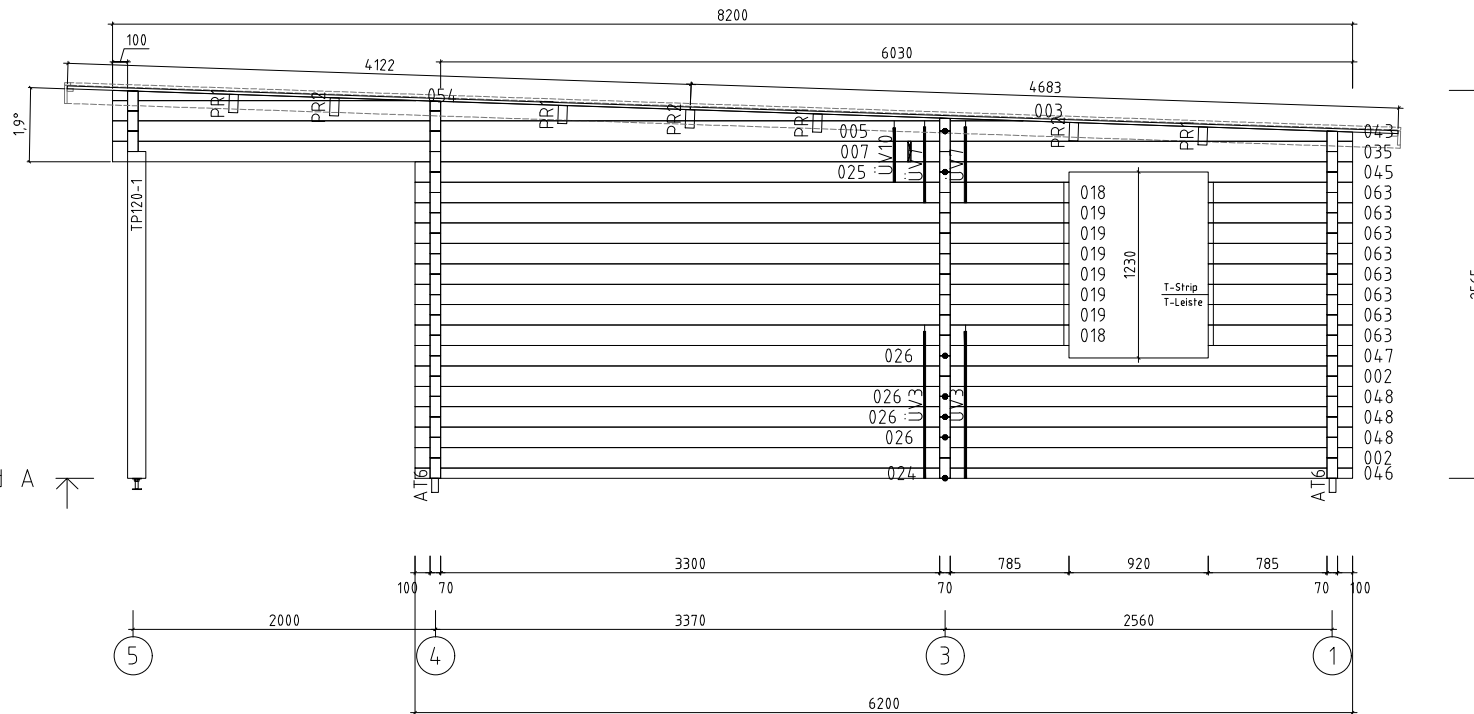
Pos	Model G0359 Holiday R 740x620+VD 70	Pcs	Profile (mm)	Length (mm)
	D0OR 700x1980 D0-I70L-XXX-07001980 700 1980 D914-LX Left handed - DIN links Opens outside - Öffnet aussen	2		
Kood	G0359 Holiday R 740x620+VD 70	Materjal	File	G0359 Holiday R 740x620+VD 70.dwg

Pos	Model G0359 Holiday R 740x620+VD 70	Pcs	Profile (mm)	Length (mm)
	D0OR 700x1980 D0-I70R-XXX-07001980  D914-RX Right handed - DIN rechts Opens outside - Öffnet aussen	1		
Kood	G0359 Holiday R 740x620+VD 70	Materjal	File	G0359 Holiday R 740x620+VD 70.dwg

[illegible]



Wall/Wand A

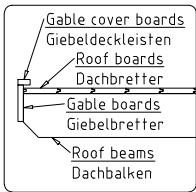


Name	G0359 Holiday R 740x620+VD 70	SKU	G0359
Drawing/Zeichnung	Wall/Wand A	Format	A4
Profile/Profil	7x13.5	Scale/Maßstab	1:50
Date	07.01.2026		

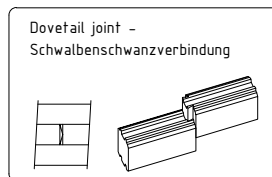
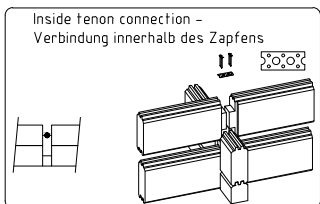
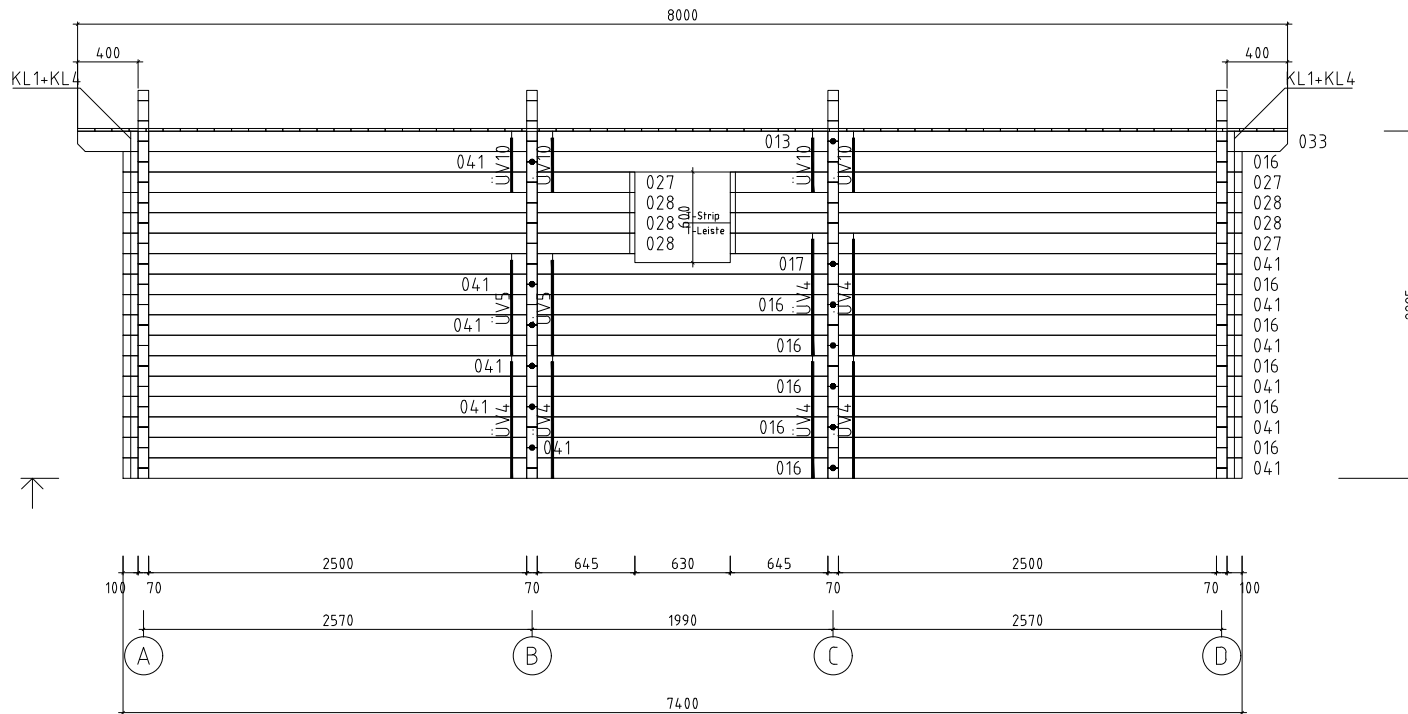


 www.hansa24.com	Name			G0359 Holiday R 740x620+VD 70		SKU	G0359
	Drawing/Zeichnung			Wall/Wand B		Format	A4
	Profile/Profil		7x13.5	Scale/Maßstab		1:50	Date

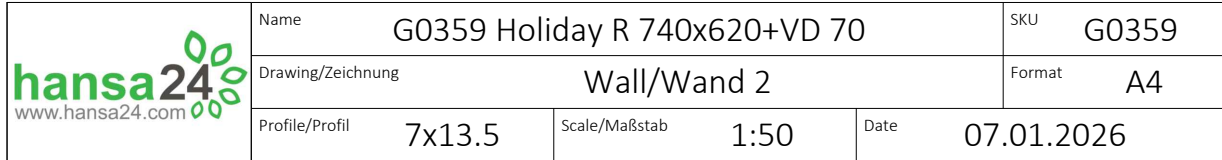




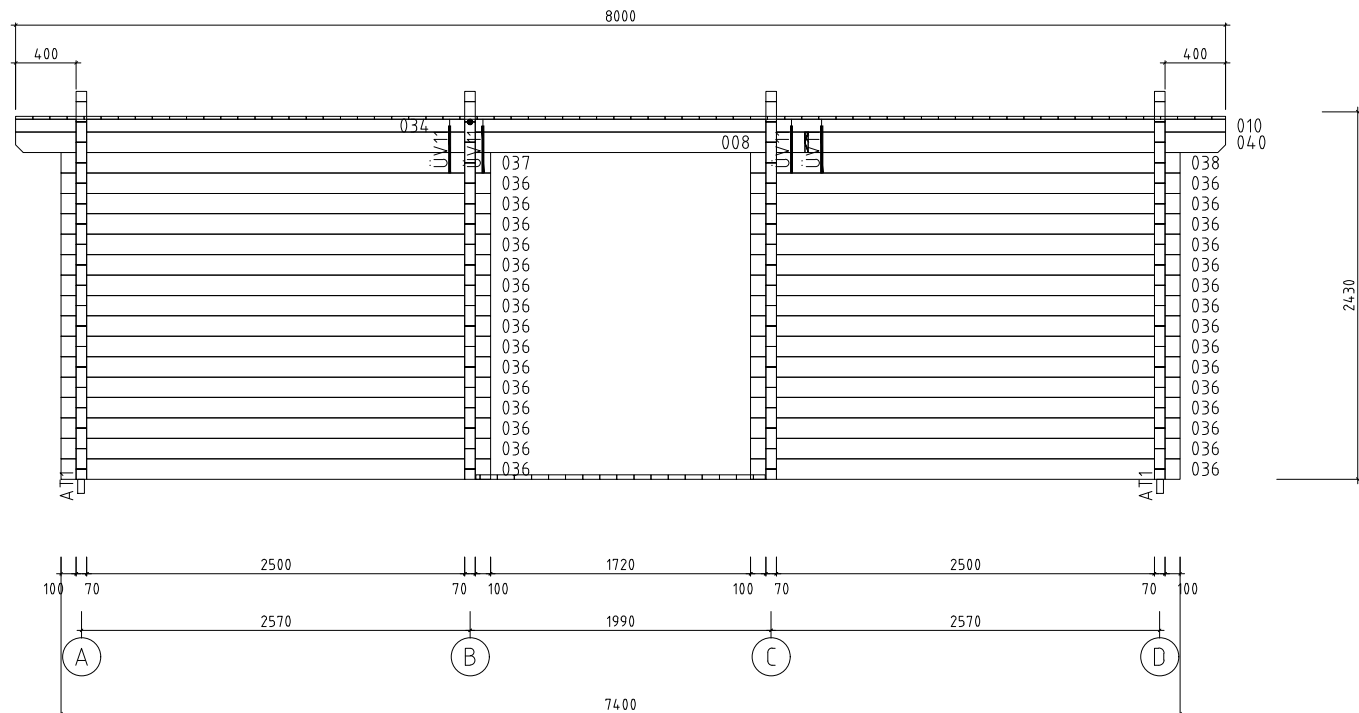
Wall/Wand 1 ↗



 www.hansa24.com	Name		G0359 Holiday R 740x620+VD 70		SKU	G0359
	Drawing/Zeichnung		Wall/Wand 1		Format	A4
	Profile/Profil	7x13.5	Scale/Maßstab	1:50	Date	07.01.2026

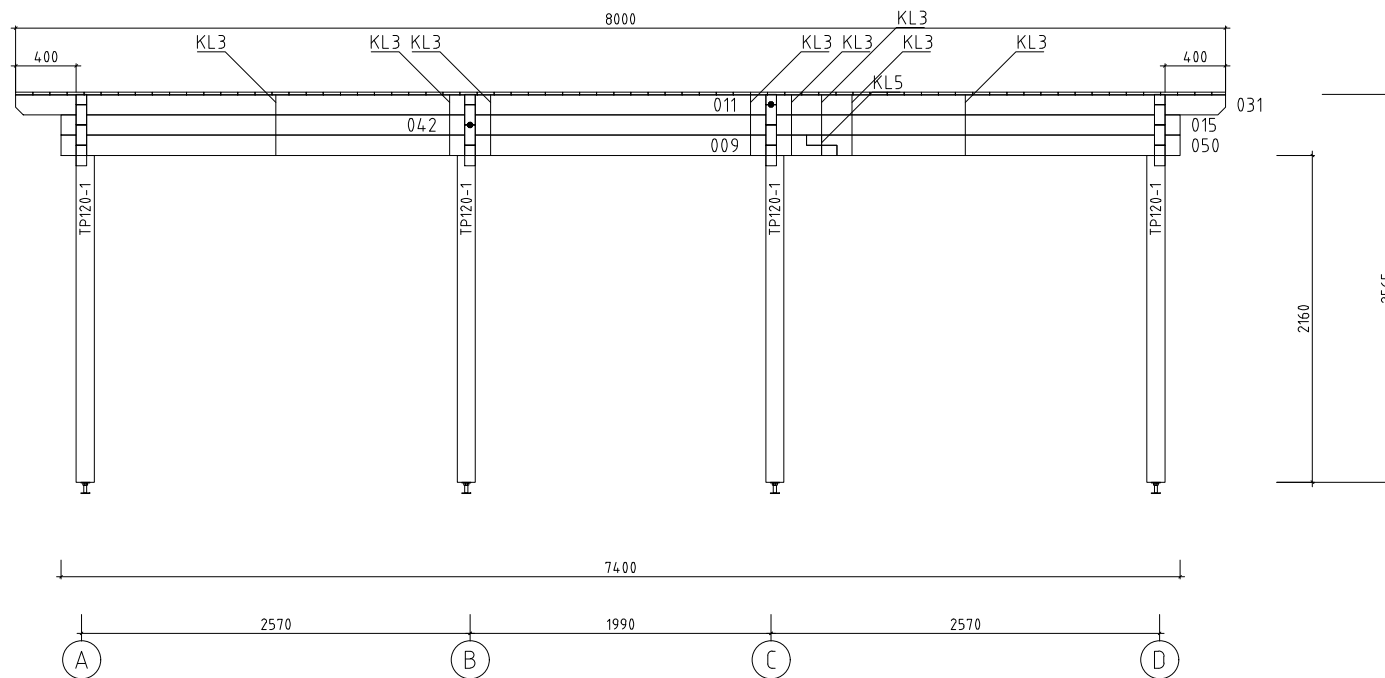


Wall/Wand 3 ↗



Name	G0359 Holiday R 740x620+VD 70			SKU	G0359
Drawing/Zeichnung	Wall/Wand 3			Format	A4
Profile/Profil	7x13.5	Scale/Maßstab	1:50	Date	07.01.2026

Wall/Wand 5 ↗



Name			G0359 Holiday R 740x620+VD 70		SKU		G0359				
Drawing/Zeichnung			Wall/Wand 5			Format		A4			
Profile/Profil		7x13.5		Scale/Maßstab		1:50		Date		07.01.2026	