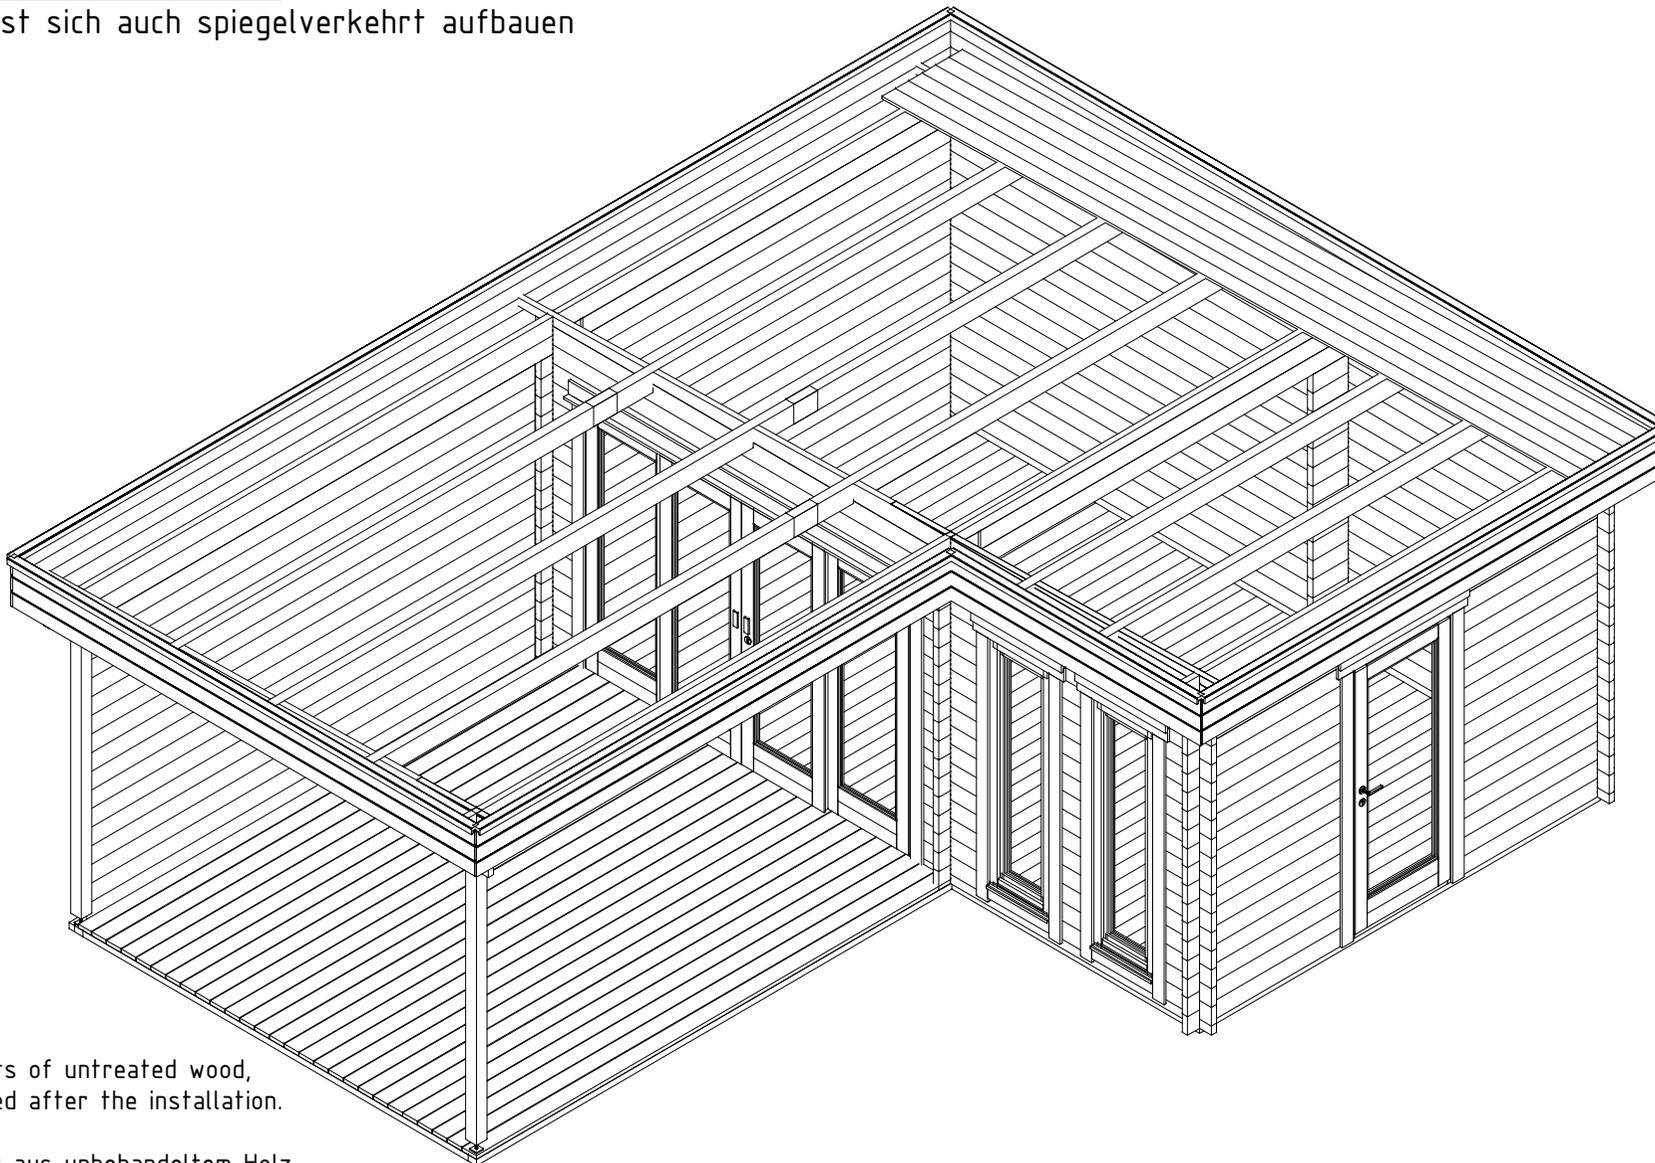


This cabin can be built mirrored

Das Haus lässt sich auch spiegelverkehrt aufbauen

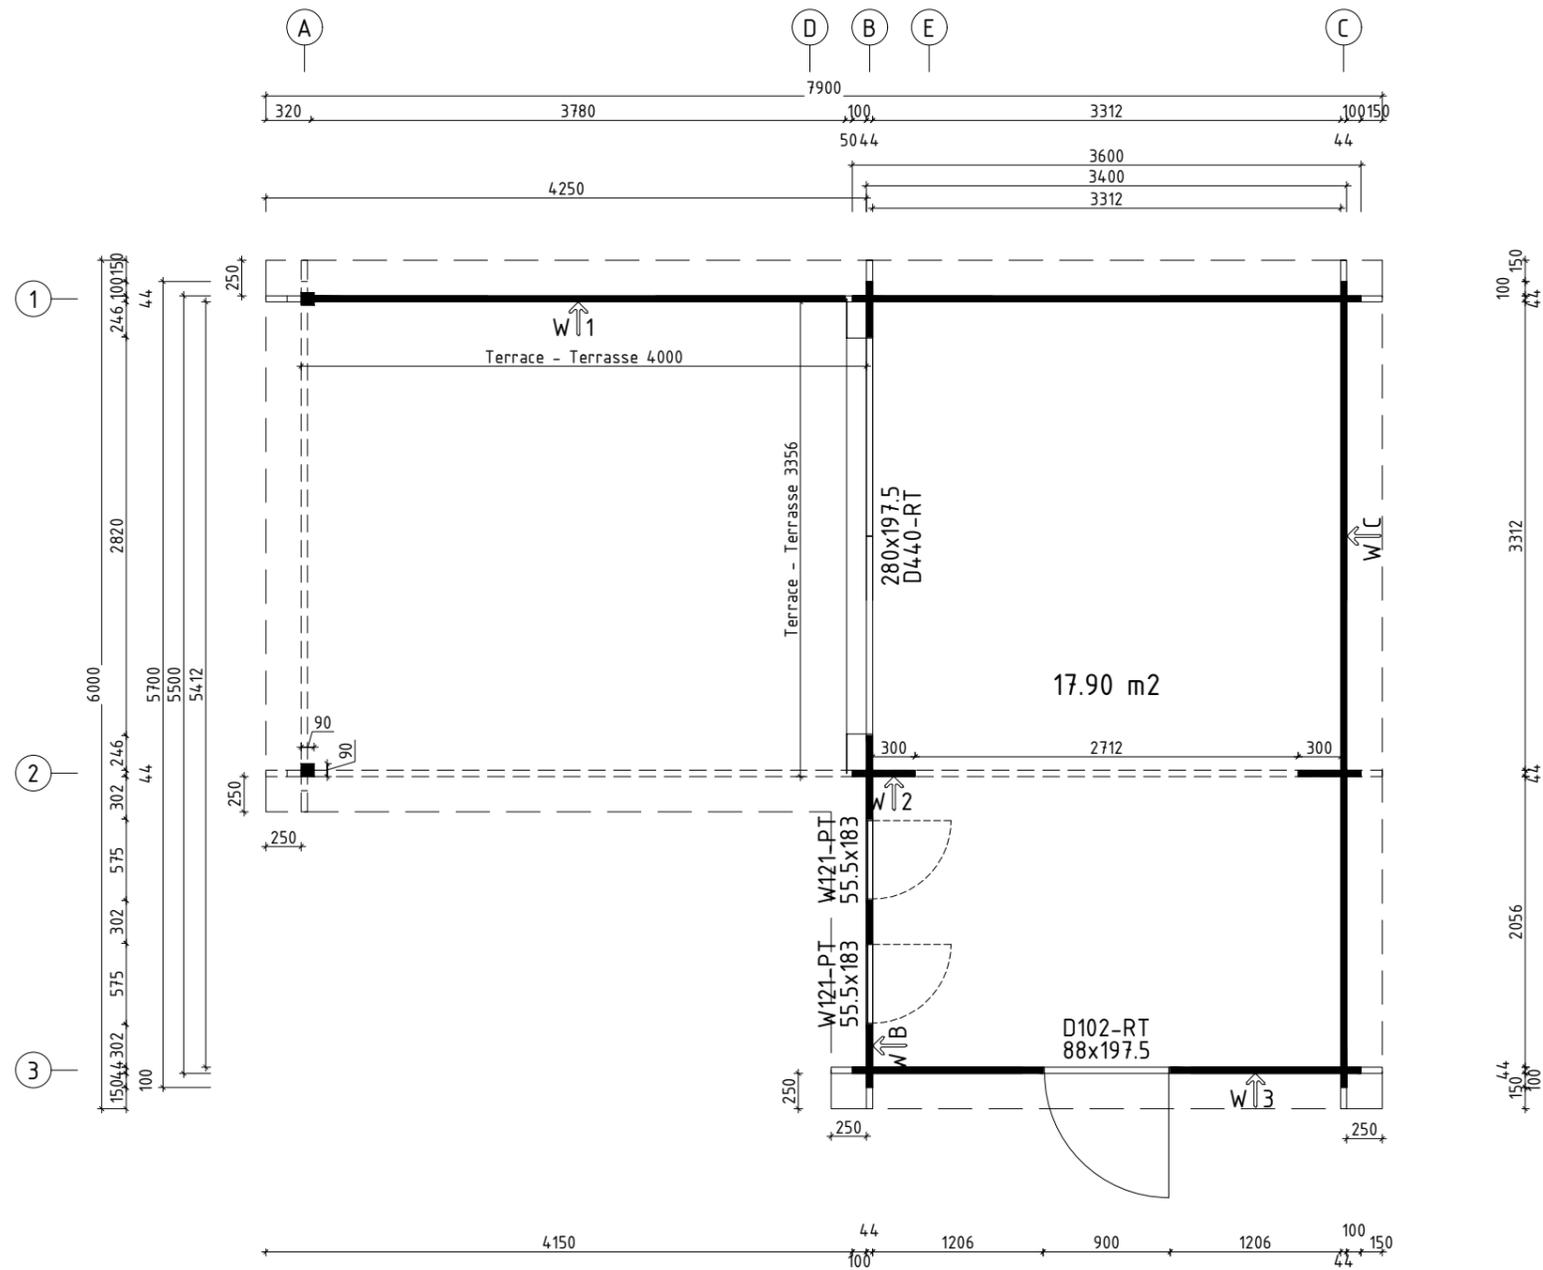


The cabin consists of untreated wood,  
it must be painted after the installation.

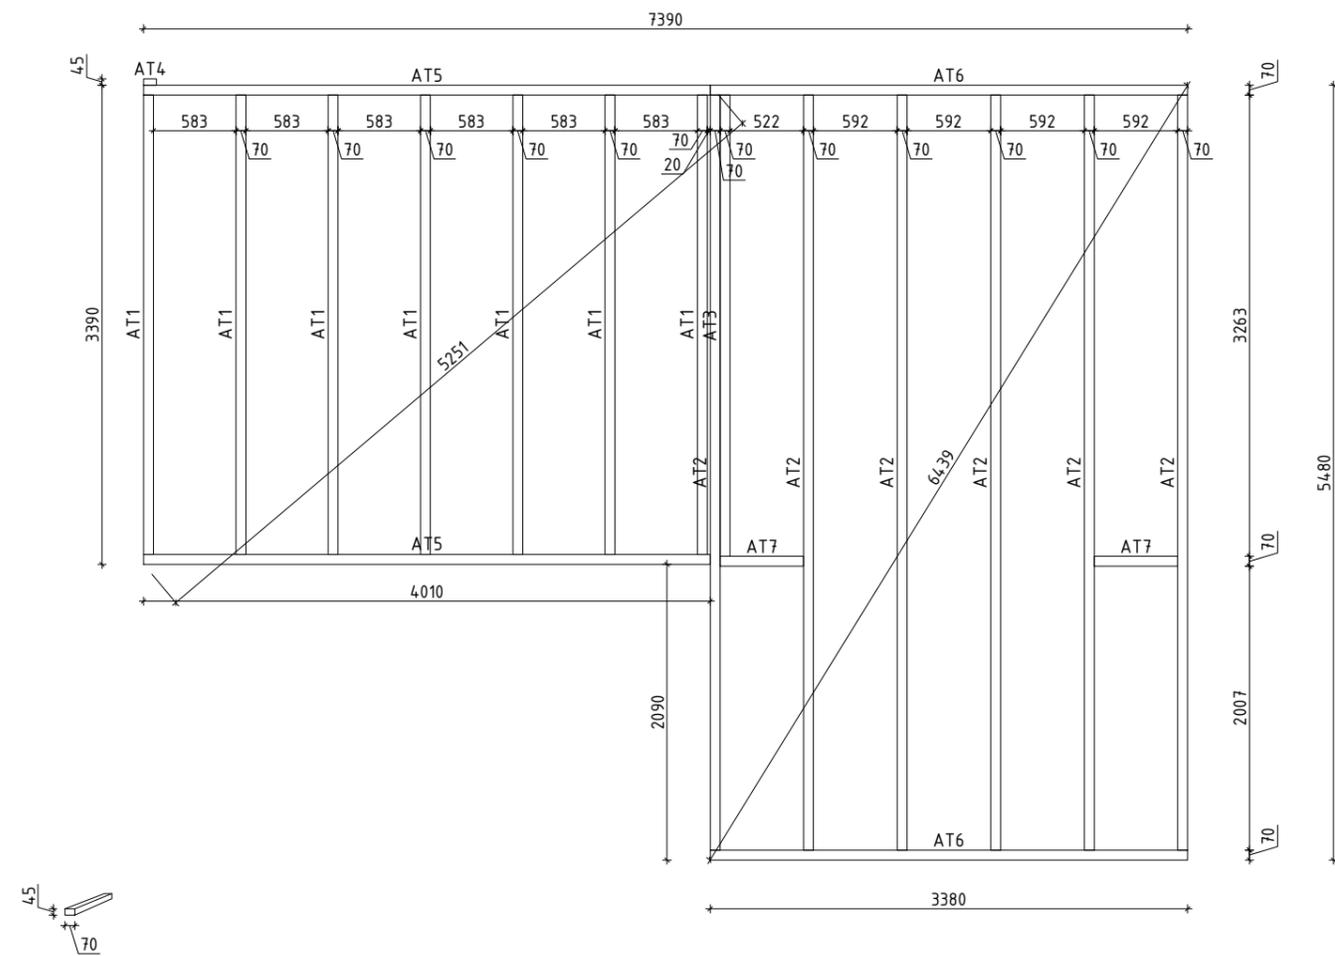
Die Haus besteht aus unbehandeltem Holz,  
es muss nach der Montage gestrichen werden.

Bois non traité : un produit de protection du bois  
doit être appliqué dans les jours qui suivent l'assemblage.

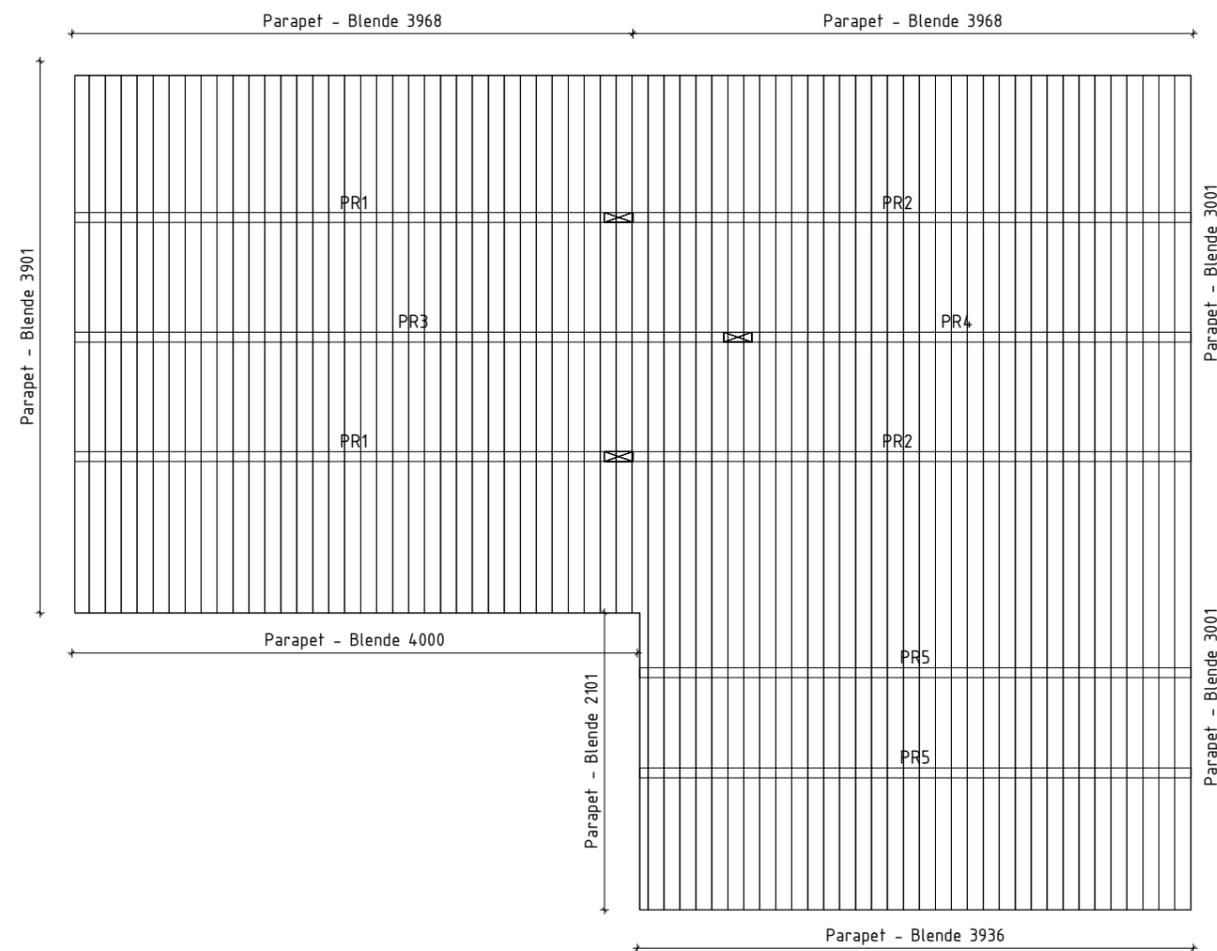
 www.hansa24.com	Name	Hansa Corner A 570x360+SD+Terr 44	SKU	G0197
	Drawing/Zeichnung	3D		Format
	Profile/Profil	4.4x13.5	Scale/Maßstab	Date



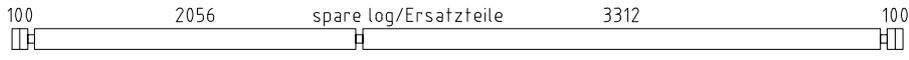
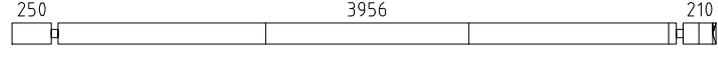
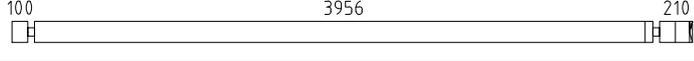
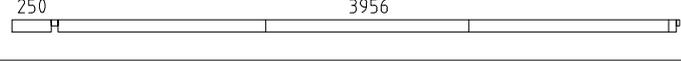
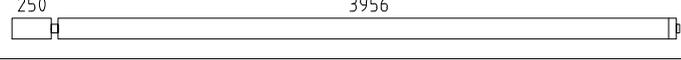
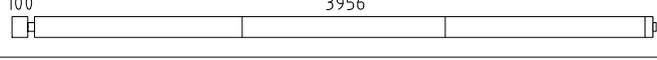
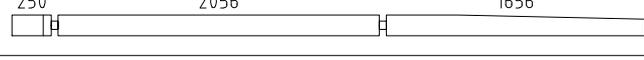
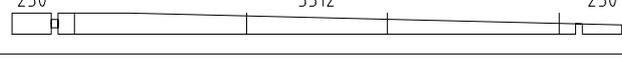
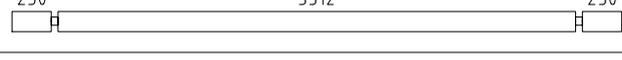
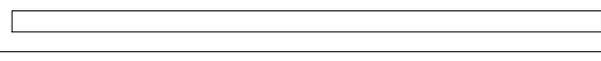
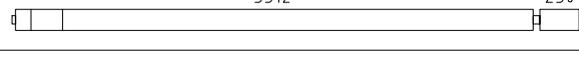
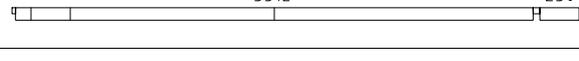
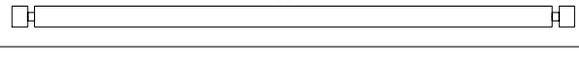
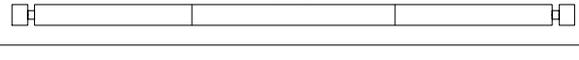
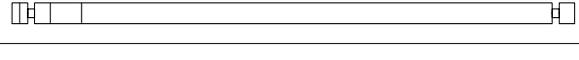
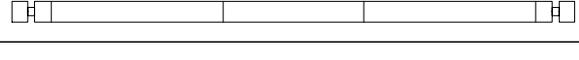
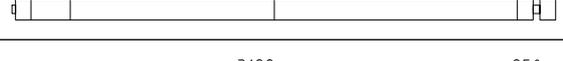
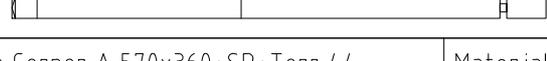
 www.hansa24.com	Name	Hansa Corner A 570x360+SD+Terr 44	SKU	G0197	
	Drawing/Zeichnung	Plan_Grundplan		Format	A3
	Profile/Profil	4.4x13.5	Scale/Maßstab	1:50	Date

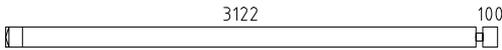
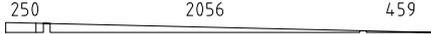
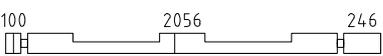
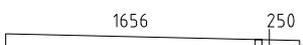
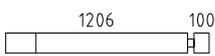
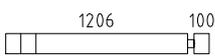
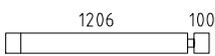
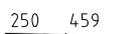
 
 
 


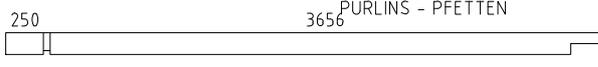
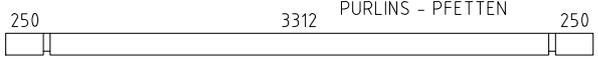
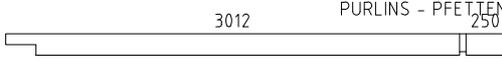
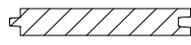
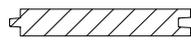
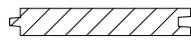
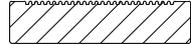
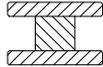
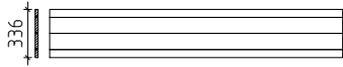
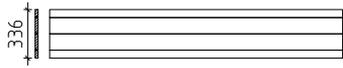
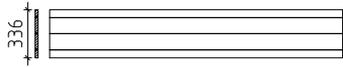
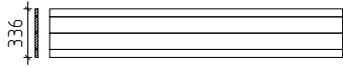
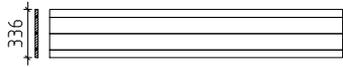
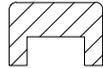
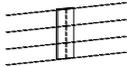
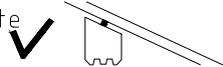
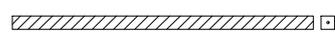
 <a href="http://www.hansa24.com">www.hansa24.com</a>	Name	Hansa Corner A 570x360+SD+Terr 44	SKU	G0197	
	Drawing/Zeichnung	Foundation plan_Lagerholzplan		Format	A3
	Profile/Profil	4.4x13.5	Scale/Maßstab	1:50	Date

 
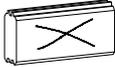


 <a href="http://www.hansa24.com">www.hansa24.com</a>	Name	Hansa Corner A 570x360+SD+Terr 44	SKU	G0197	
	Drawing/Zeichnung	Roof plan_Dachplan		Format	A3
	Profile/Profil	4.4x13.5	Scale/Maßstab	1:50	Date

Pos	Model Hansa Corner A 570x360+SD+Terr 44	Pcs	Profile (mm)	Length (mm)
	Notice! The gable pieces can be partly pre-assembled! Please notice - those differ from the description given in the specification list.			
	Achtung! Die Giebelbohlen können teilweise schon vormontiert sein! Bitte beachten - diese erscheinen nicht ganz so wie in der Teilleiste beschrieben.			
	✓ - Cut into length on site (if needed)! / Bitte selber anpassen (falls nötig)!			
001	 100 2056 spare log/Ersatzteile 3312 100	1	44x135	5700
001	 100 2056 3312 100	19	44x135	5700
002	 100 2056 3312 100	1	44x68	5700
003	 100 2056 3312 100	1	44x135	5700
004	 250 3956 210	1	44x135	4504
005	 100 3956 210	1	44x135	4354
006	 250 3956	1	44x79	4272
007	 250 3956	1	44x135	4272
008	 100 3956	1	44x135	4122
009	 250 2056 1656	2	44x135	4050
010	 250 3312 250	1	44x135	3900
011	 250 3312 250	1	44x129	3900
012		16	44x135	3780
013	 3312 250	1	44x135	3628
014	 3312 250	1	44x79	3628
015	 100 3312 100	17	44x135	3600
016	 100 3312 100	1	44x135	3600
017	 100 3312 100	1	44x135	3600
018	 100 3312 100	1	44x135	3600
019	 100 3312 100	1	44x135	3600
020	 3312 100	1	44x135	3478
021	 3122 250	1	44x135	3416
Kood	Hansa Corner A 570x360+SD+Terr 44	Materjal	File	G0197 Hansa Corner A 570x360+SD+Terr 44

Pos	Model Hansa Corner A 570x360+SD+Terr 44	Pcs	Profile (mm)	Length (mm)
022		1	44x135	3266
023		2	44x68	2853
024		1	44x68	2490
025		1	44x135	2490
026		2	44x107	1950
027		16	44x135	1350
028		8	44x135	1350
029		6	44x135	1350
030		1	44x18	753
031		13	44x135	592
032		13	44x135	446
033		1	44x135	444
034		15	44x135	444
035		8	44x135	444
036		8	44x135	444
037		1	44x68	390
038		14	44x135	390
039		11	44x135	302
040		2	44x135	302
AT2	FOUNDATION BEAMS (impregnated) - FUNDAMENTHÖLZER (imprägniert) 	6	70x45	5340
AT5	FOUNDATION BEAMS (impregnated) - FUNDAMENTHÖLZER (imprägniert) 	2	70x45	4010
AT6	FOUNDATION BEAMS (impregnated) - FUNDAMENTHÖLZER (imprägniert) 	2	70x45	3380
AT3	FOUNDATION BEAMS (impregnated) - FUNDAMENTHÖLZER (imprägniert) 	1	70x45	3263
AT1	FOUNDATION BEAMS (impregnated) - FUNDAMENTHÖLZER (imprägniert) 	7	70x45	3250
AT7	FOUNDATION BEAMS (impregnated) - FUNDAMENTHÖLZER (imprägniert) 	2	70x45	592
AT4	FOUNDATION BEAMS (impregnated) - FUNDAMENTHÖLZER (imprägniert) 	1	45x45	90
Kood	Hansa Corner A 570x360+SD+Terr 44	Materjal	File	G0197 Hansa Corner A 570x360+SD+Terr 44

Pos	Model Hansa Corner A 570x360+SD+Terr 44	Pcs	Profile (mm)	Length (mm)	
PR3	 PURLINS - PFETTEN	1	70x145	4794	
PR2	 PURLINS - PFETTEN	2	70x145	4150	
PR1	 PURLINS - PFETTEN	2	70x145	3950	
PR5	 PURLINS - PFETTEN	2	70x145	3900	
PR4	 PURLINS - PFETTEN	1	70x145	3306	
	ROOF BOARDS - DACHBRETTER		35+1	113x18	5902
	ROOF BOARDS - DACHBRETTER		35	113x18	3801
	FLOOR BOARDS - FUSSBODENBRETTER		48+1	113x18	3307
	TERRACE BOARDS - BRETTER		27+1	120x28	3998
	Ceiling mouldings - Deckenleisten			15x28	29 rm/lfm
	Floor mouldings - Fussbodenleisten			18x40	19 rm/lfm
AD4 4-1	Adapter 44		1	120x84	2228
RLI01-1	Eave slat - Traufenleiste 18x40			18x40	16 rm/lfm
KAR1-1	Parapet - Blende 336		1	18x336	2101
KAR 1-2	Parapet - Blende 336		2	18x336	3001
KAR 1-3	Parapet - Blende 336		1	18x336	3901
KAR 1-4	Parapet - Blende 336		1	18x336	3936
KAR 1-5	Parapet - Blende 336		2	18x336	3968
KAR 1-6	Parapet - Blende 336		1	18x336	4000
KAR 2-1	Parapet cover - U-Profil für Blenden			44x65	30 rm/lfm
KAR 3-1	Parapet support - Blendestütze 44x65		11	44x65	250
KAR 4-1	Parapet- connecting slat - Blende- Verbindungsleiste		2	18x120	330
TH01-1	Seal foam tape (upper log on sidewalls) - Dichtungsband (letzte bohlenkranz seitenwänder)				16 rm/lfm
TP90-1	Support post - Stützpfoste 90x90 v1		1	90x90	2058
TP9 0-2	Support post - Stützpfoste 90x90 v4		1	90x90	2086
ÜV1	Metal bar - Metallstange Ø10		2	Ø10	1170
Kood	Hansa Corner A 570x360+SD+Terr 44	Materjal	File	G0197 Hansa Corner A 570x360+SD+Terr 44	

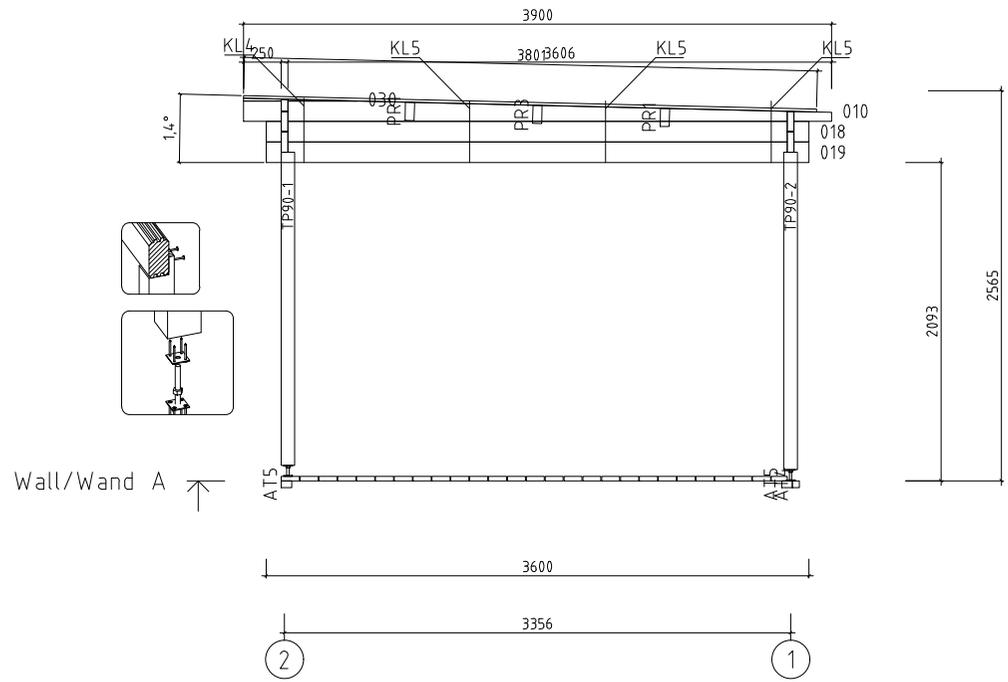
Pos	Model Hansa Corner A 570x360+SD+Terr 44		Pcs	Profile (mm)	Length (mm)
ÜV2	Metal bar - Metallstange Ø10		1	Ø10	1040
ÜV3	Metal bar - Metallstange Ø10		8	Ø10	900
ÜV4	Metal bar - Metallstange Ø10		1	Ø10	840
ÜV5	Metal bar - Metallstange Ø10		2	Ø10	770
ÜV6	Metal bar - Metallstange Ø10		1	Ø10	440
ÜV7	Metal bar - Metallstange Ø10		3	Ø10	360
PJ01	Adjustable post support - Verstellbare Pfostenstütze M16		2		
ML01	Connecting strip for wall logs - Verbindungsstreifen für Wandbalken		3		
LK	Hit block - Schlaghölzer		3		
N-0 2503	Nails - Nägel 2.5x60 for floor boards - für Fussbodenbretter		576		
N-0 2501	Nails - Nägel vierkant 2.5x50 for ceiling boards - für Dachbretter		1120		
KR-0 3001	Screws - Schrauben 3.0x30 for ceiling mouldings - für Deckenleisten		56		
KR-0 3002	Screws - Schrauben 3.0x30 for eave slats - für Traufenleisten		32		
KR-0 3003	Screws - Schrauben 3.0x30 for floor mouldings - für Fussbodenleisten		36		
KR-0 3004	Screws - Schrauben 3.0x30 for parapet connecting slat - für Verbindungsleiste des Blendes		16		
KR-0 3522	Screws - Schrauben 3.5x45 C3 for connecting strip for wall logs - für Verbindungsstreifen für Wandbalken		12		
KR-0 3529	Screws - Schrauben 3.5x45 C3 for U-profile - für U-Profil		60		
KR-0 4201	Screws - Schrauben 4.2x55 C3 for terrace boards - für Terrassenbretter		378		
KR-0 5095	Screws - Schrauben 5.0x120 for foundation beams - für Fundamenthölzer		84		
KR-0 5081	Screws - Schrauben 5.0x100 for parapet supports - für Blendestützen		22		
KR-0 5031	Screws - Schrauben 5.0x70 C3 for parapet fastening - für Blendenbefestigung		66		
KR-0 5033	Screws - Schrauben 5.0x70 C3 for post supports - für Pfostenstützen		16		
KR-0 5034	Screws - Schrauben 5.0x70 C3 for support posts - für Stützpfosten		4		
KL1	Threaded rod - Gewindestange M8		4		2000
KL2	Threaded rod - Gewindestange M8		2		595
Kood	Hansa Corner A 570x360+SD+Terr 44	Materjal	File	G0197 Hansa Corner A 570x360+SD+Terr 44	











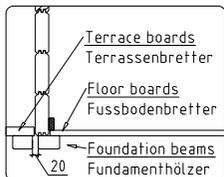
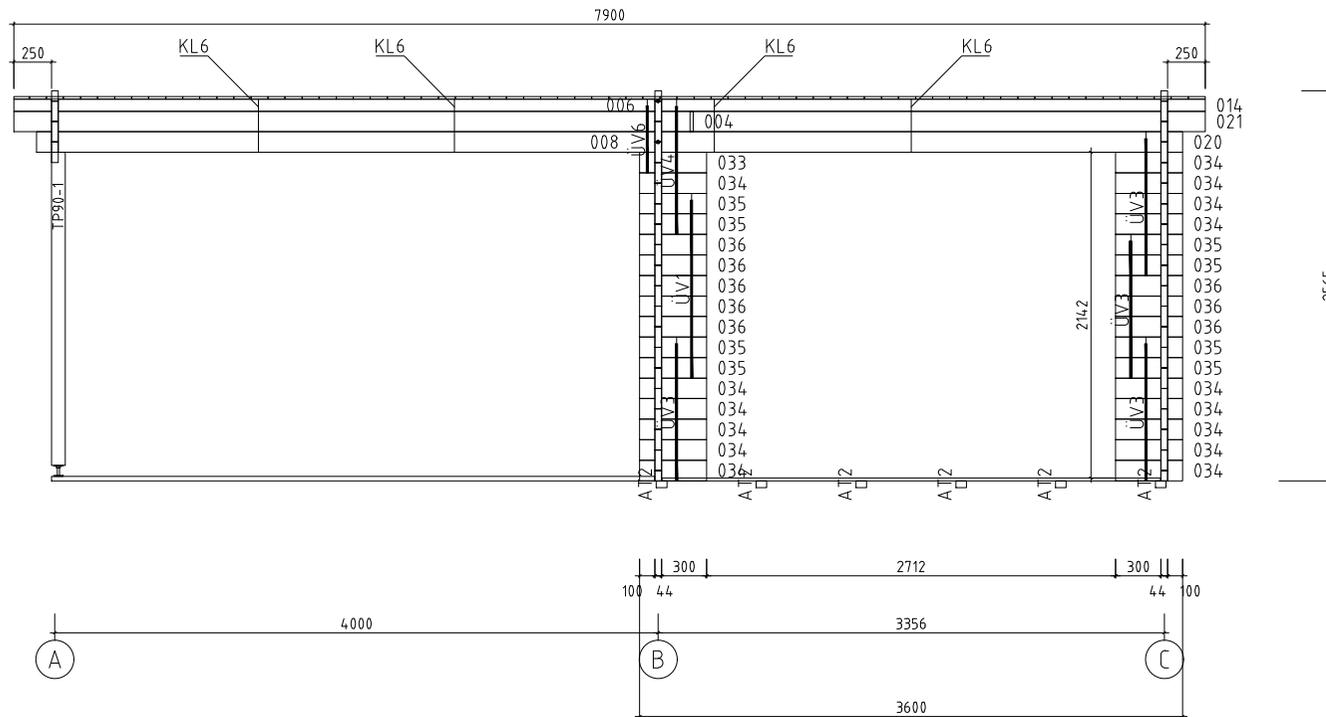
 <a href="http://www.hansa24.com">www.hansa24.com</a>	Name Hansa Corner A 570x360+SD+Terr 44		SKU G0197
	Drawing/Zeichnung Wall/Wand A		Format A4
	Profile/Profil 4.4x13.5	Scale/Maßstab 1:50	Date 02.12.2025





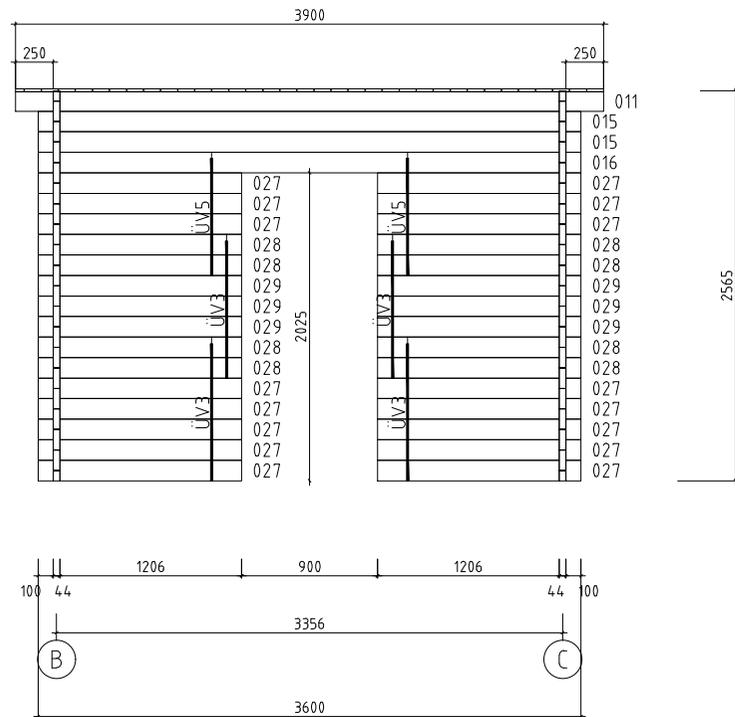


Wall/Wand 2 ↗



 <a href="http://www.hansa24.com">www.hansa24.com</a>	Name	Hansa Corner A 570x360+SD+Terr 44	SKU	G0197	
	Drawing/Zeichnung	Wall/Wand 2	Format	A4	
Profile/Profil	4.4x13.5	Scale/Maßstab	1:50	Date	02.12.2025

Wall/Wand 3 ↗



 <a href="http://www.hansa24.com">www.hansa24.com</a>	Name Hansa Corner A 570x360+SD+Terr 44		SKU G0197
	Drawing/Zeichnung Wall/Wand 3		Format A4
	Profile/Profil 4.4x13.5	Scale/Maßstab 1:50	Date 02.12.2025