
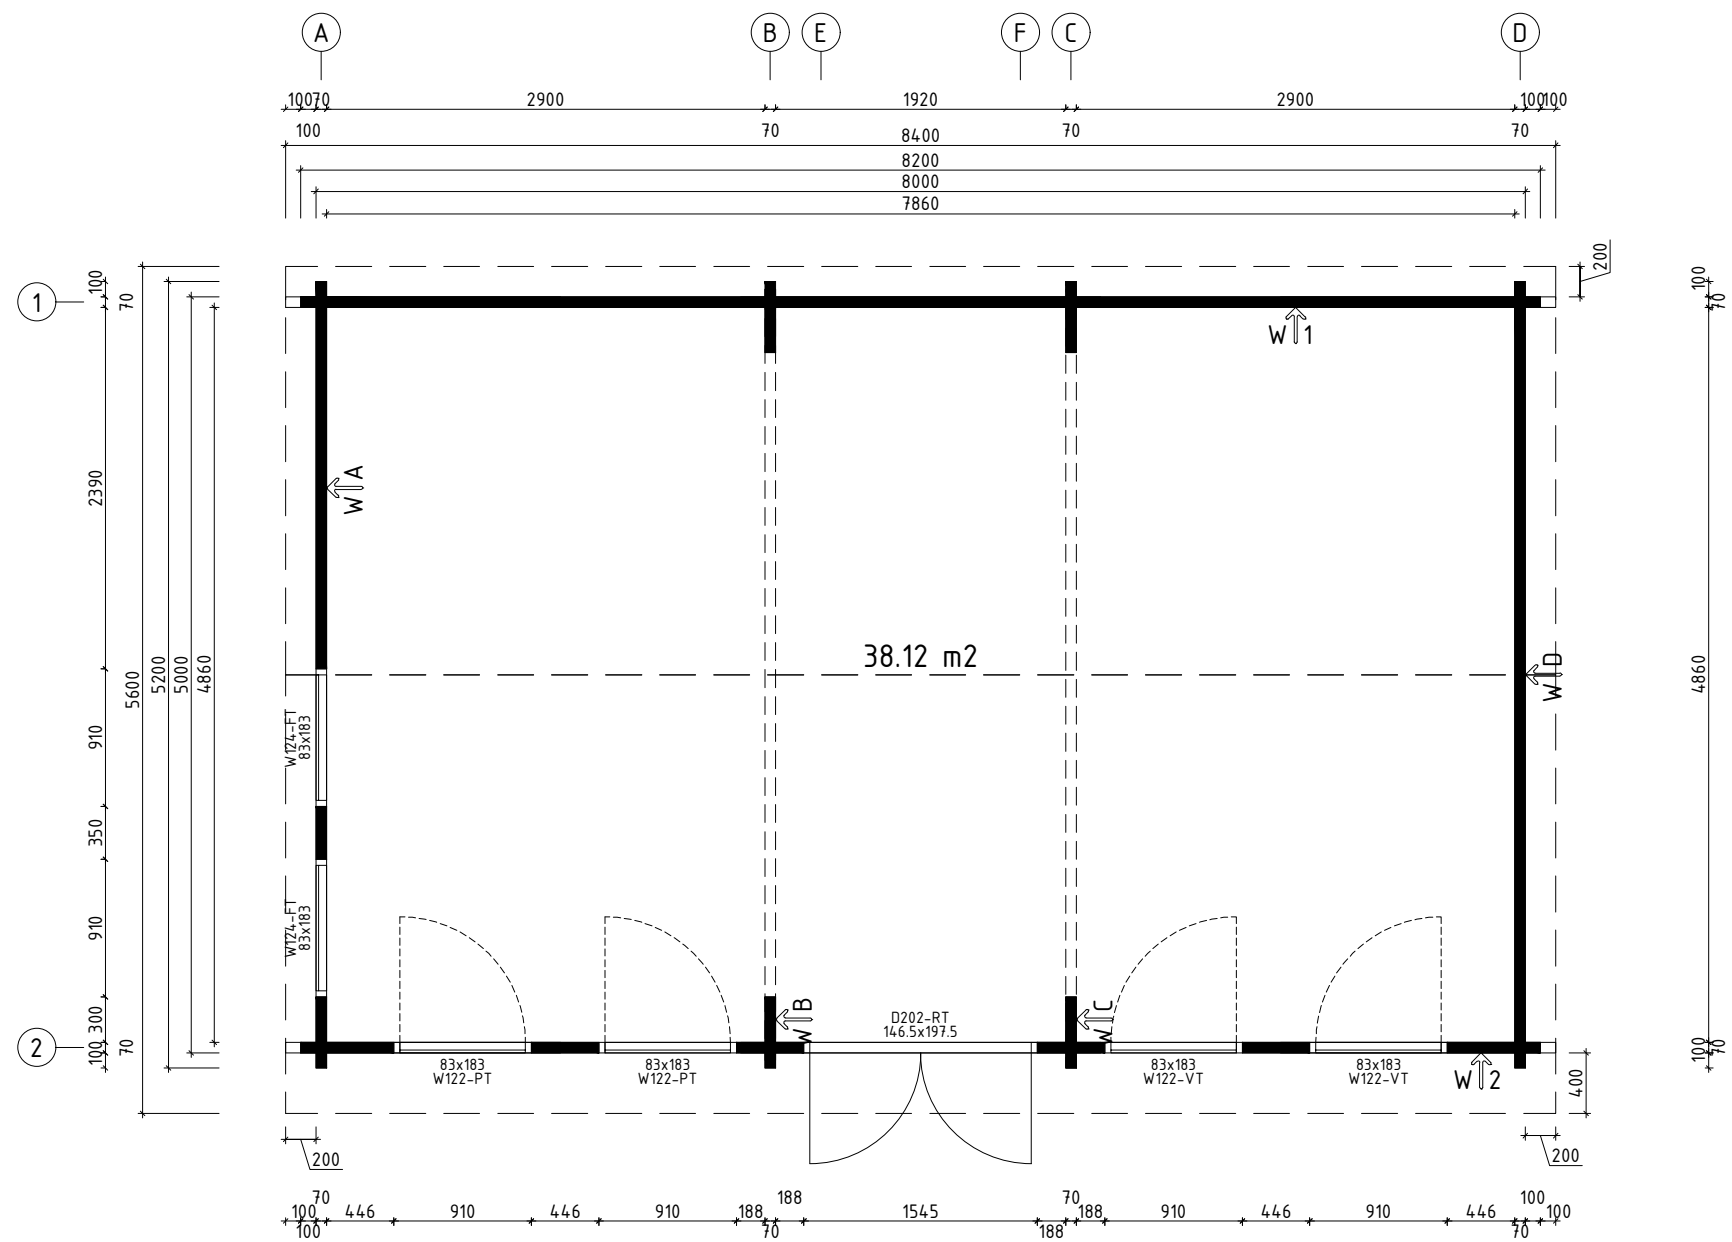


The cabin consists of untreated wood,
it must be painted after the installation.

Die Haus besteht aus unbehandeltem Holz,
es muss nach der Montage gestrichen werden.



Bois non traité : un produit de protection du bois
doit être appliqué dans les jours qui suivent l'assemblage.


 www.hansa24.com	Name Hansa Garden Room D 520x820 70		SKU G0229
	Drawing/Zeichnung 3D		Format A4
	Profile/Profil 7x13.5	Scale/Maßstab	Date 18.02.2026





Opening and fixed window positions can be interchanged.
 Positionen für feststehende Fenster und Fenster zum
 Öffnen können miteinander getauscht werden.













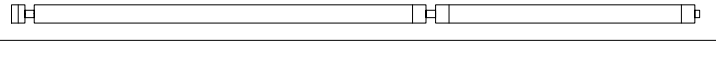
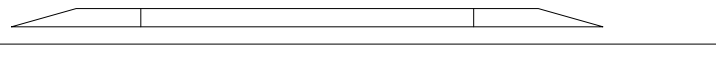
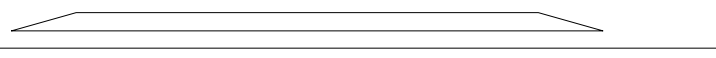
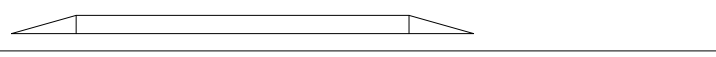
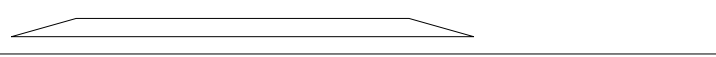
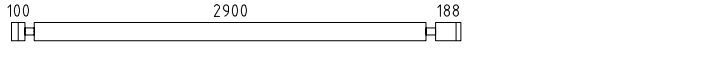
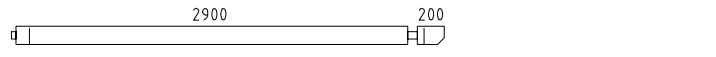
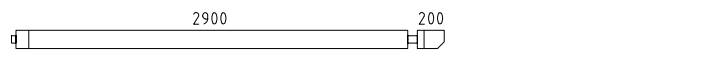
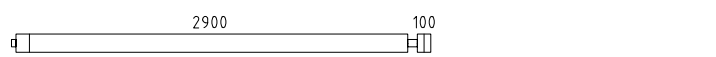
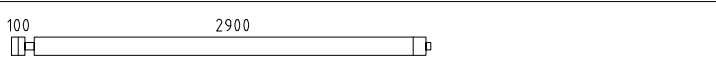
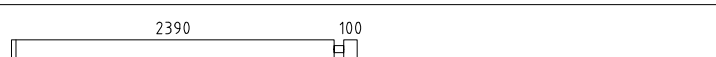

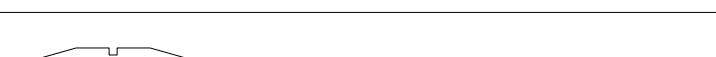
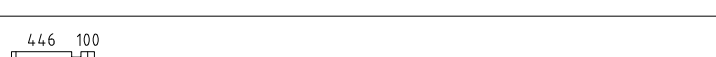
 www.hansa24.com	Name Garden Room D 520x820 70		SKZ G0229
	Drawing/Zeichnung Plan_Grundplan		Format A3
	Profile/Profil 7x13.5	Scale/Maßstab 1:50	Date 18.02.2026











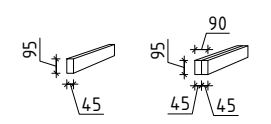
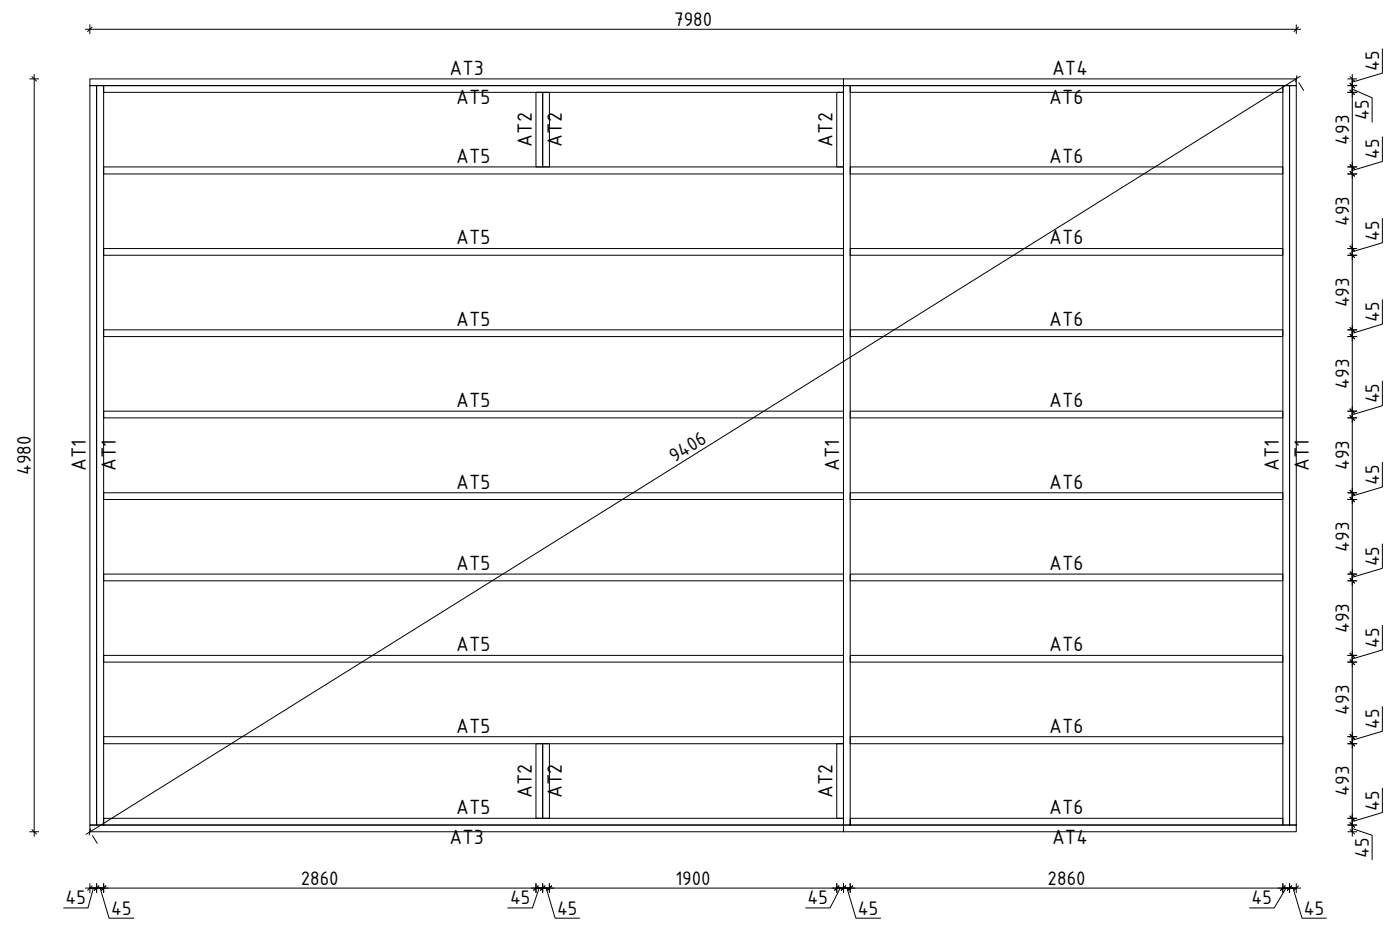


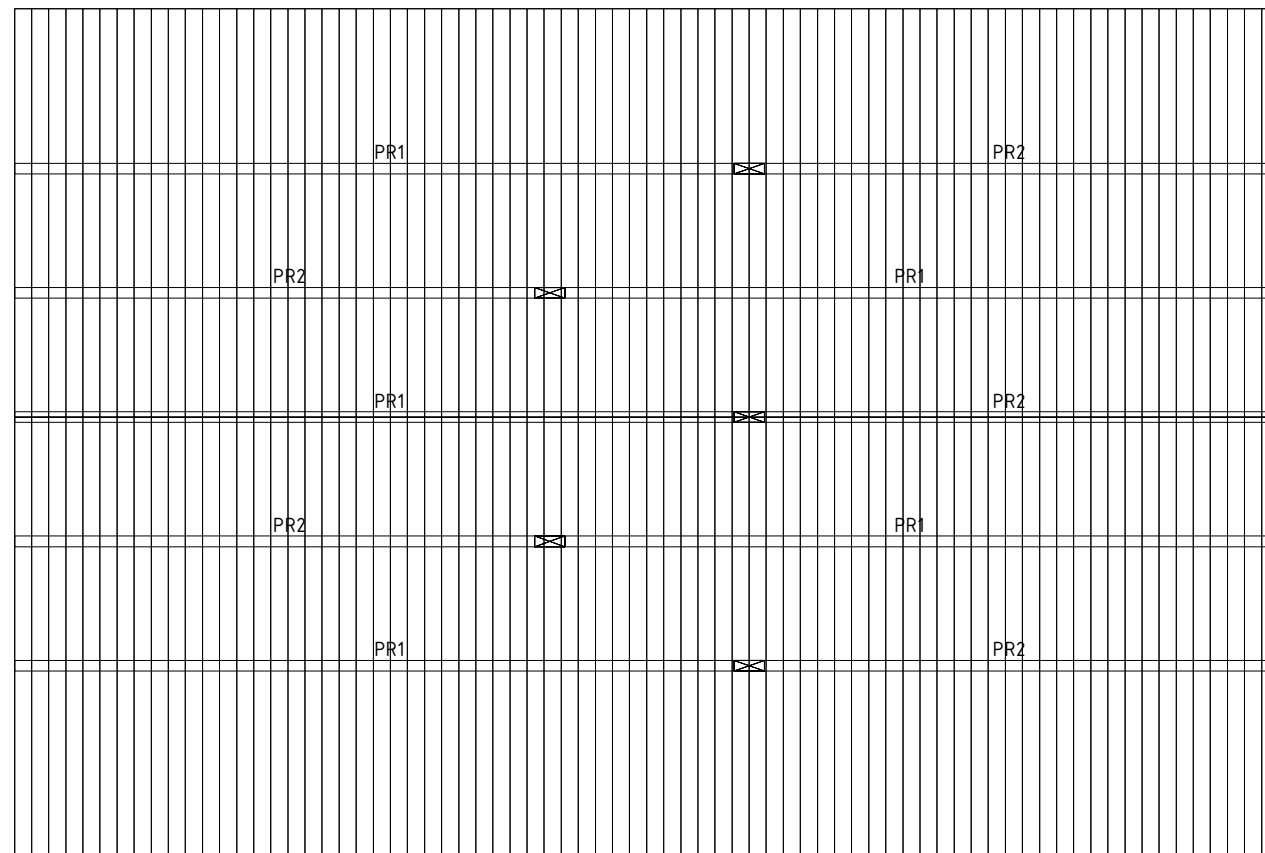




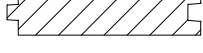






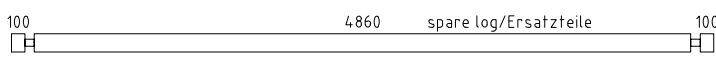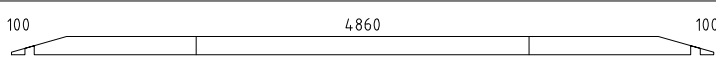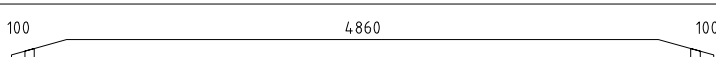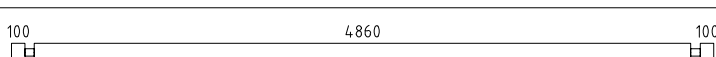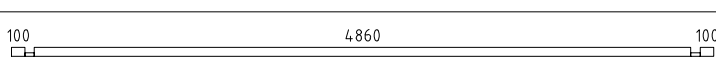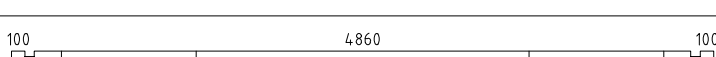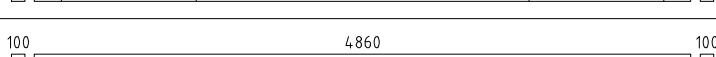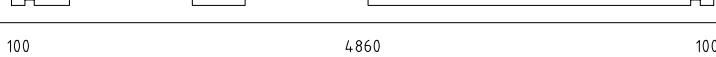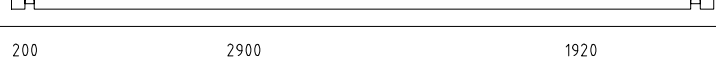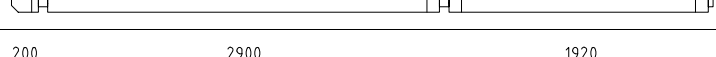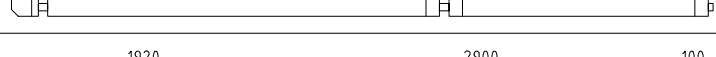

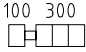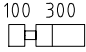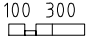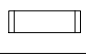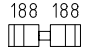
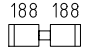
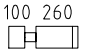
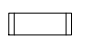
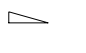
 
 
 


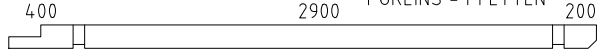
 



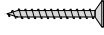
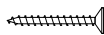

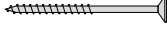


 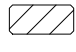
 www.hansa24.com	Name	Garden Room D 520x820 70	SKZ	G0229	
	Drawing/Zeichnung	Foundation plan_Lagerholzplan	Format	A3	
	Profile/Profil	7x13.5	Scale/Maßstab	1:50	Date

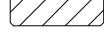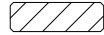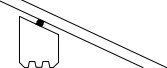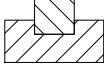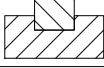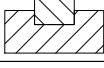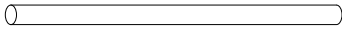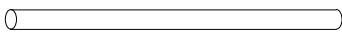



 www.hansa24.com	Name	Garden Room D 520x820 70	SKZ	G0229	
	Drawing/Zeichnung	Roof plan_Dachplan	Format	A3	
	Profile/Profil	7x13.5	Scale/Maßstab	1:50	Date

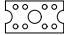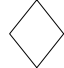
Pos	Model Garden Room D 520x820 70	Pcs	Profile (mm)	Length (mm)
	Notice! The gable pieces can be partly pre-assembled! Please notice - those differ from the description given in the specification list.			
	Achtung! Die Giebelbohlen können teilweise schon vormontiert sein! Bitte beachten - diese erscheinen nicht ganz so wie in der Teilleiste beschrieben.			
	✓ - Cut into length on site (if needed)! / Bitte selber anpassen (falls nötig)!			
003		1	70x135	5200
001		2	70x135	5200
002		2	70x135	5200
003		17	70x135	5200
004		2	70x68	5200
005		2	70x135	5200
006		1	70x135	5200
007		1	70x135	5200
008		1	70x135	5195
009		1	70x135	5195
010		1	70x135	5095
011		16	70x135	5095
012		2	70x135	4381
013		2	70x135	4381
014		2	70x135	3423
015		2	70x135	3423
016		2	70x135	3328
017		1	70x135	3205
018		1	70x135	3205
019		16	70x135	3105
020		1	70x135	3105
021		13	70x135	2560
022		4	70x135	2465
023		4	70x135	1507
024		28	70x135	616
025		24	70x135	470
Kood	Garden Room D 520x820 70	Materjal	File	G0229 Hansa Garden Room D 520x820 70 L1011wg 1/8


Pos	Model Garden Room D 520x820 70	Pcs	Profile (mm)	Length (mm)
026		8	70x135	470
027		28	70x135	470
028		4	70x68	470
029		28	70x135	446
030		2	70x135	446
031		26	70x135	446
032		13	70x135	430
033		13	70x135	390
034		8	70x68	245
AT3	FOUNDATION BEAMS (impregnated) - FUNDAMENTHÖLZER (imprägniert) 	2	45x95	4985
AT5	FOUNDATION BEAMS (impregnated) - FUNDAMENTHÖLZER (imprägniert) 	10	45x95	4895
AT1	FOUNDATION BEAMS (impregnated) - FUNDAMENTHÖLZER (imprägniert) 	5	45x95	4890
AT4	FOUNDATION BEAMS (impregnated) - FUNDAMENTHÖLZER (imprägniert) 	2	45x95	2995
AT6	FOUNDATION BEAMS (impregnated) - FUNDAMENTHÖLZER (imprägniert) 	10	45x95	2860
AT2	FOUNDATION BEAMS (impregnated) - FUNDAMENTHÖLZER (imprägniert) 	6	45x95	493
PR1	PURLINS - PFETTEN 	5	70x145	4960
PR2	PURLINS - PFETTEN 	5	70x145	3640
	ROOF BOARDS - DACHBRETTER 	75+2	113x18	3013
	ROOF BOARDS - DACHBRETTER 	75	113x18	2805
	FLOOR BOARDS - FUSSBODENBRETTER 	70+1	113x28	4855
	Ceiling mouldings - Deckenleisten 		15x28	48 rm/lfm
	Floor mouldings - Fussbodenleisten 		14x55	27 rm/lfm
RLA 01-1	Eave board - Traufenbrett 18x95 	4	18x95	4200
RLI01-1	Eave slat - Traufenleiste 18x40 		18x40	17.8 rm/lfm
Kood	Garden Room D 520x820 70	Materjal	File	G0229 Hansa Garden Room D 520x820 70 L20111hwg 2/8


Pos	Model Garden Room D 520x820 70		Pcs	Profile (mm)	Length (mm)
VLA 02-1	Gable board - Giebelbrett 18x120	✓ 15.7° 	2	18x120	3005
VLA 02-2	Gable board - Giebelbrett 18x120	✓ 15.7° 	2	18x120	3213
VKL 02-1	Gable cover slat - Giebeldeckleiste 18x58	✓ 	2	18x58	2905
VKL 02-2	Gable cover slat - Giebeldeckleiste 18x58	✓ 	2	18x58	3113
TH01-1	Seal foam tape (upper log on sidewalls) - Dichtungsband (letzte bohlenkranz seitenwänder)	✓ 			18 m/lfm
	T-strip - T-Leiste 70		4		1695
	T-strip - T-Leiste 70		8		1830
	T-strip - T-Leiste 70		2		1975
ÜV1	Metal bar - Metallstange Ø10		4	Ø10	1240
ÜV2	Metal bar - Metallstange Ø10		8	Ø10	1170
ÜV3	Metal bar - Metallstange Ø10		4	Ø10	1020
ÜV4	Metal bar - Metallstange Ø10		4	Ø10	360
ML01	Connecting strip for wall logs - Verbindungsstreifen für Wandbalken		19		
GD01	Diamond - Diamant		2		
LK	Hit block - Schlaghölzer		3		
N-0 2501	Nails - Nägel vierkant 2.5x50 for ceiling boards - für Dachbretter		1200		
N-0 2502	Nails - Nägel vierkant 2.5x60 for floor boards - für Fussbodenbretter		1400		
KR-0 3001	Screws - Schrauben 3.0x30 for ceiling mouldings - für Deckenleisten		70		
KR-0 3002	Screws - Schrauben 3.0x30 for eave slats - für Traufenteisten		36		
KR-0 3003	Screws - Schrauben 3.0x30 for floor mouldings - für Fussbodenleisten		52		
KR-0 3522	Screws - Schrauben 3.5x45 C3 for connecting strip for wall logs - für Verbindungsstreifen für Wandbalken		76		
KR-0 3523	Screws - Schrauben 3.5x45 C3 for diamonds - für Diamanten		4		
KR-0 3525	Screws - Schrauben 3.5x45 C3 for eave boards - für Traufenbretter		36		
KR-0 3527	Screws - Schrauben 3.5x45 C3 for gable boards - für Giebelbretter		48		
Kood	Garden Room D 520x820 70	Materjal	File	G0229 Hansa Garden Room D 520x820 70 2017 01 20 12:40:17 3/8	

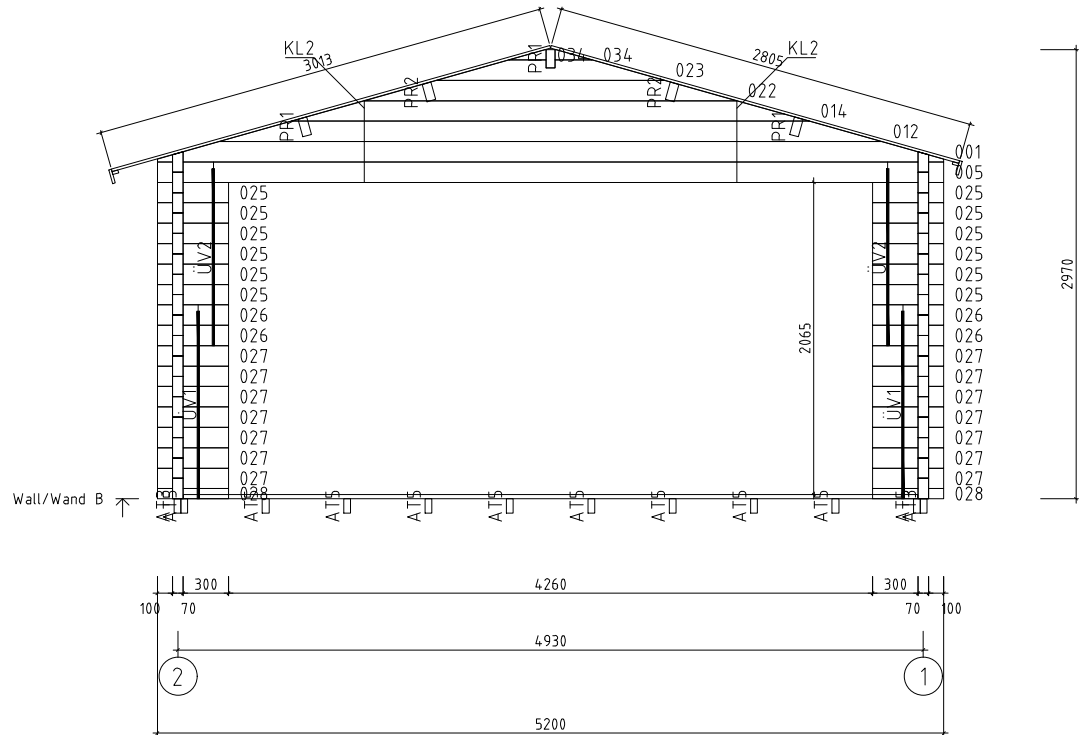


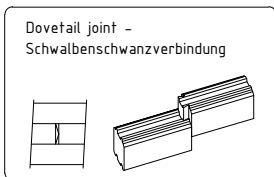
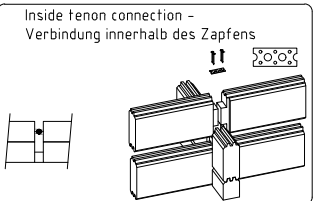
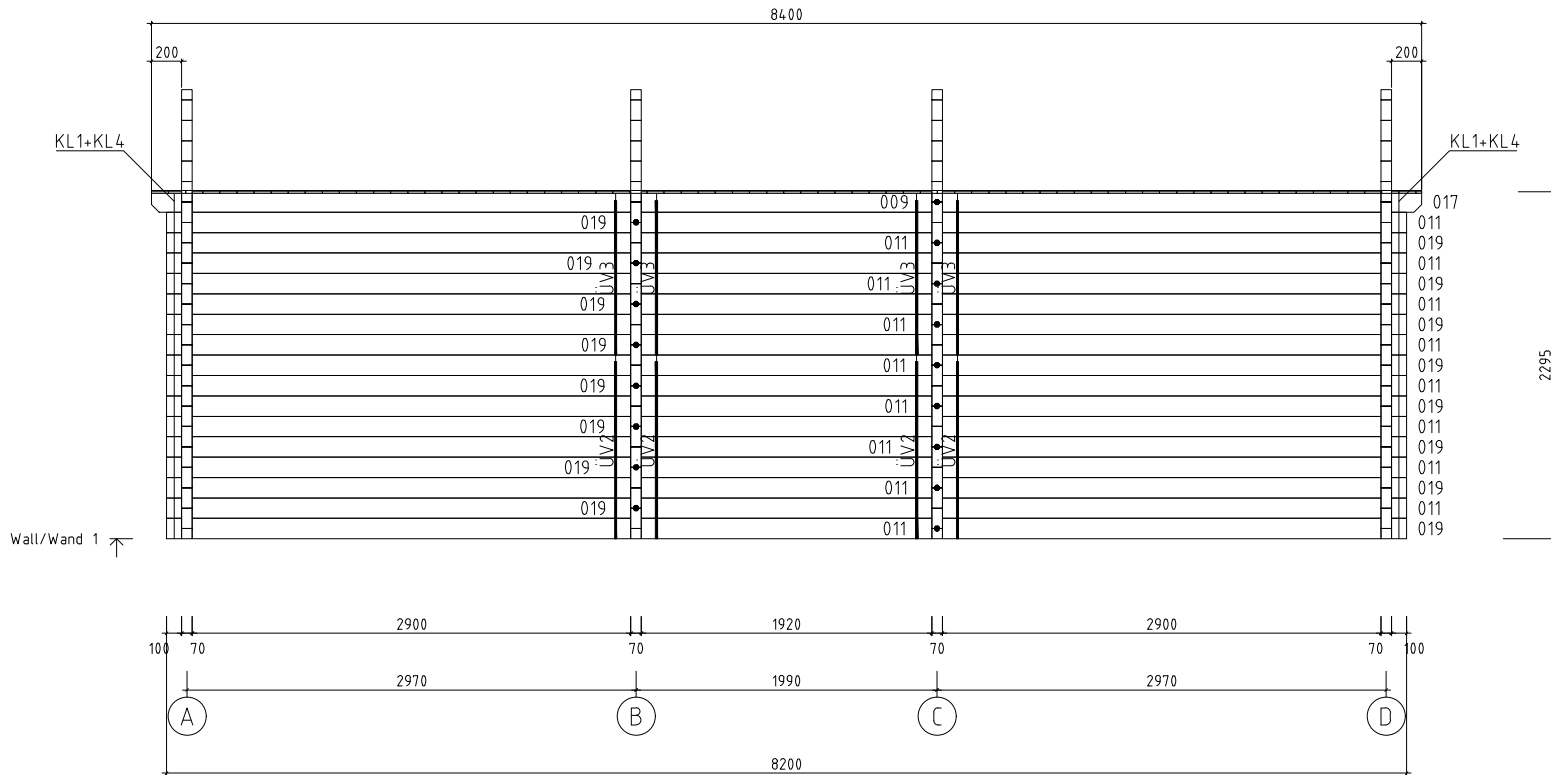
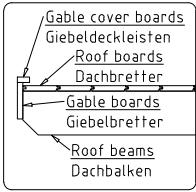
 www.hansa24.com	Name Garden Room D 520x820 70		SKU G0229
	Drawing/Zeichnung Wall/Wand B		Format A4
	Profile/Profil 7x13.5	Scale/Maßstab 1:50	Date 18.02.2026

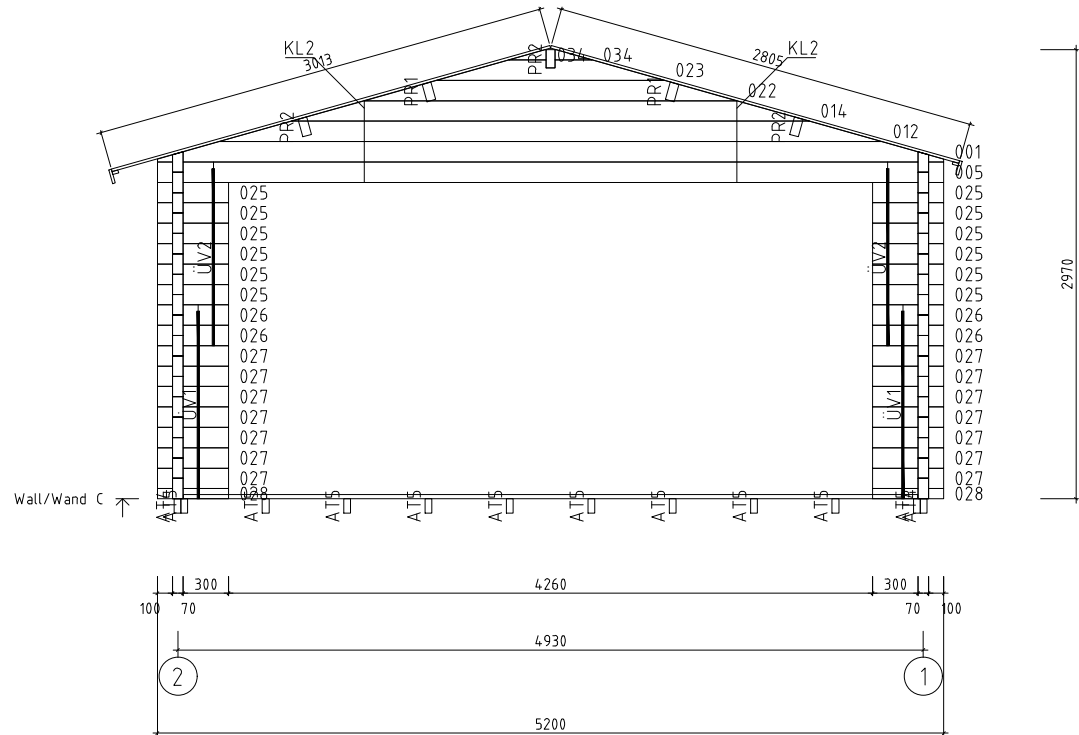


 www.hansa24.com	Name Garden Room D 520x820 70		SKU G0229
	Drawing/Zeichnung Wall/Wand C		Format A4
	Profile/Profil 7x13.5	Scale/Maßstab 1:50	Date 18.02.2026

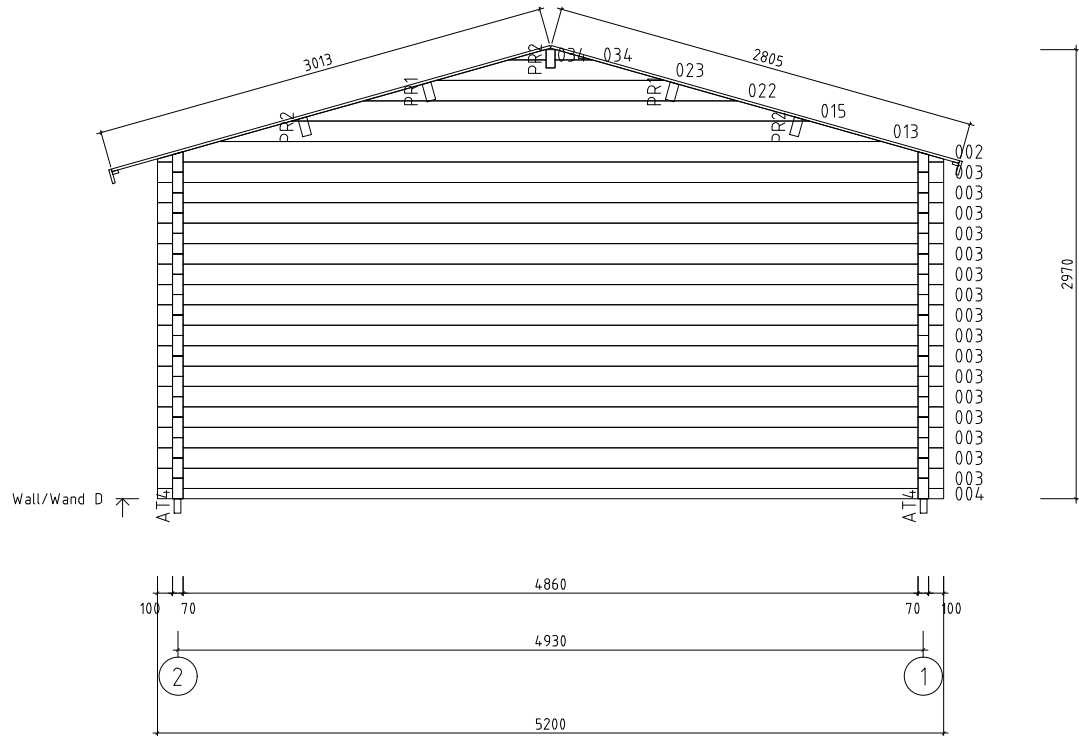


 www.hansa24.com	Name Garden Room D 520x820 70		SKU G0229
	Drawing/Zeichnung Wall/Wand D		Format A4
	Profile/Profil 7x13.5	Scale/Maßstab 1:50	Date 18.02.2026



Name	Garden Room D 520x820 70	SKU	G0229
Drawing/Zeichnung	Wall/Wand 1	Format	A4
Profile/Profil	7x13.5	Scale/Maßstab	1:50
Date	18.02.2026		

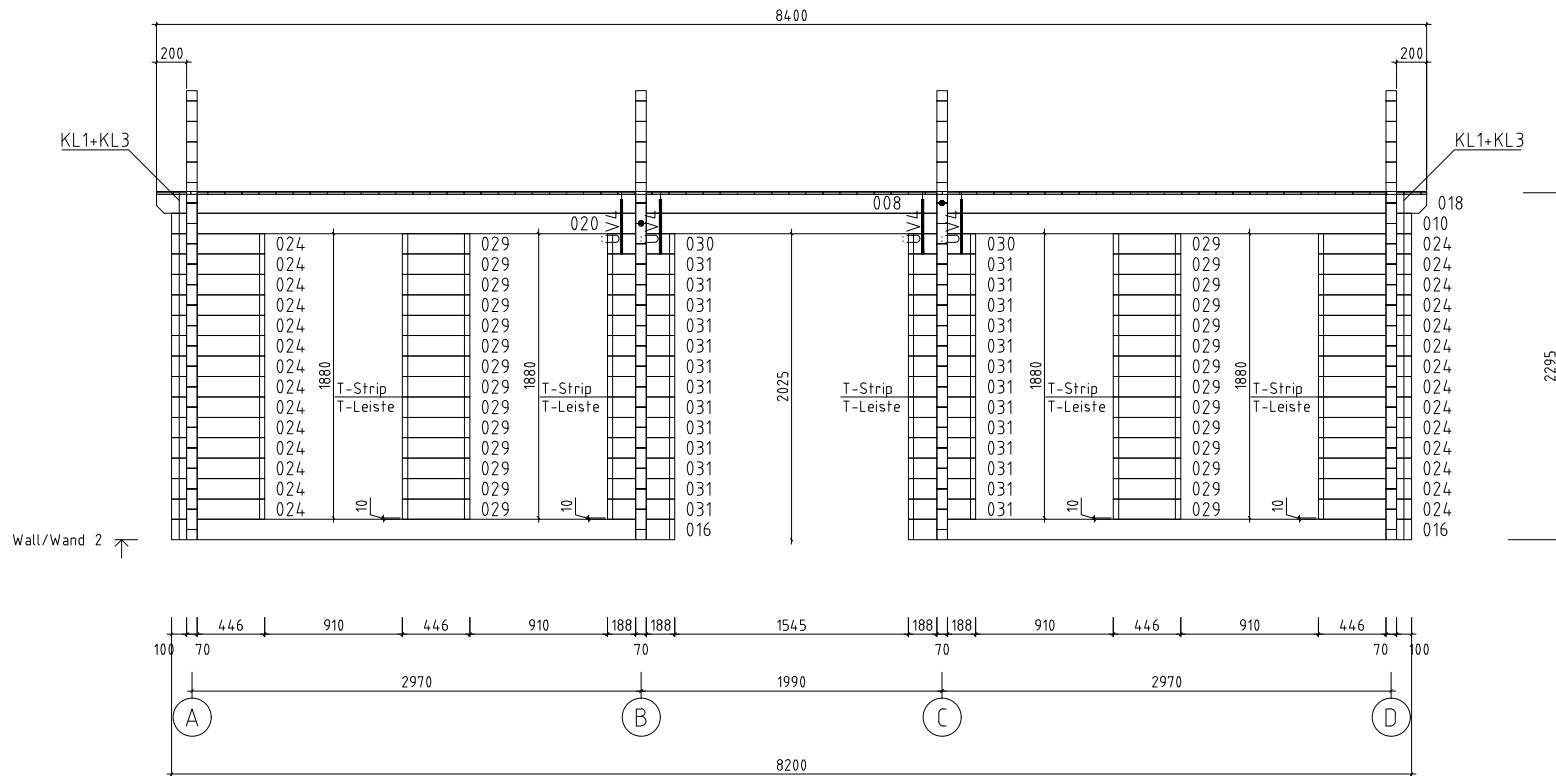

 www.hansa24.com	Name Garden Room D 520x820 70		SKU G0229
	Drawing/Zeichnung Wall/Wand 2		Format A4
	Profile/Profil 7x13.5	Scale/Maßstab 1:50	Date 18.02.2026