
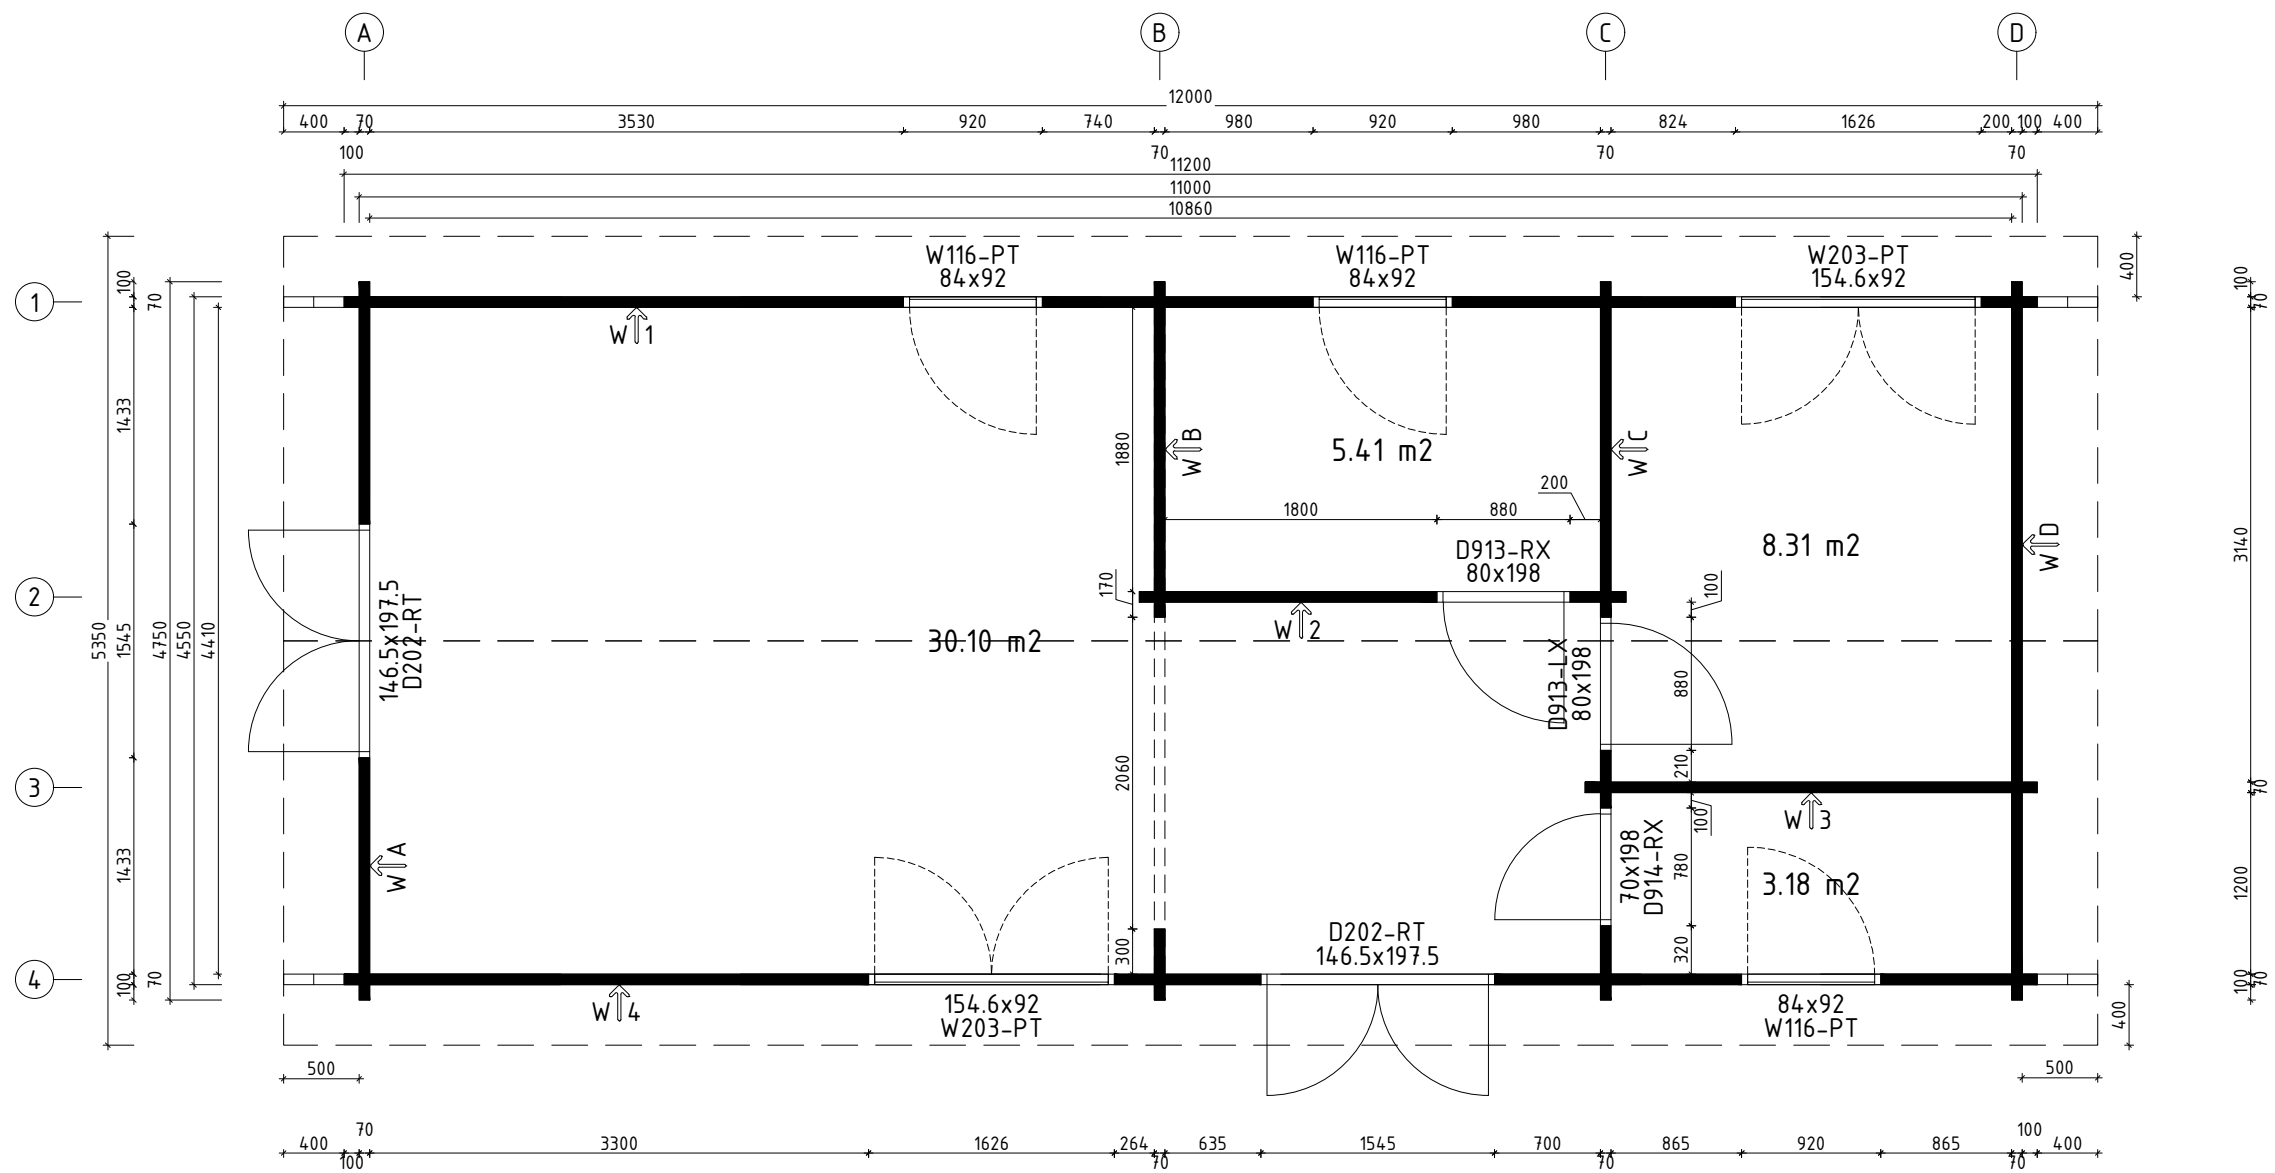



The cabin consists of untreated wood,
it must be painted after the installation.



Die Haus besteht aus unbehandeltem Holz,
es muss nach der Montage gestrichen werden.


Bois non traité : un produit de protection du bois
doit être appliqué dans les jours qui suivent l'assemblage.


 www.hansa24.com	Name Murcia 475x1120 70		SKU G0263
	Drawing/Zeichnung 3D		Format
	Profile/Profil 7.0x13.5	Scale/Maßstab	Date 09.03.2026




 www.hansa24.com	Name Murcia 475x1120 70		SKU G0263
	Drawing/Zeichnung Plan_Grundplan		Format A3
	Profile/Profil 7.0x13.5	Scale/Maßstab 1:50	Date 09.03.2026




















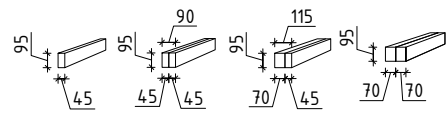
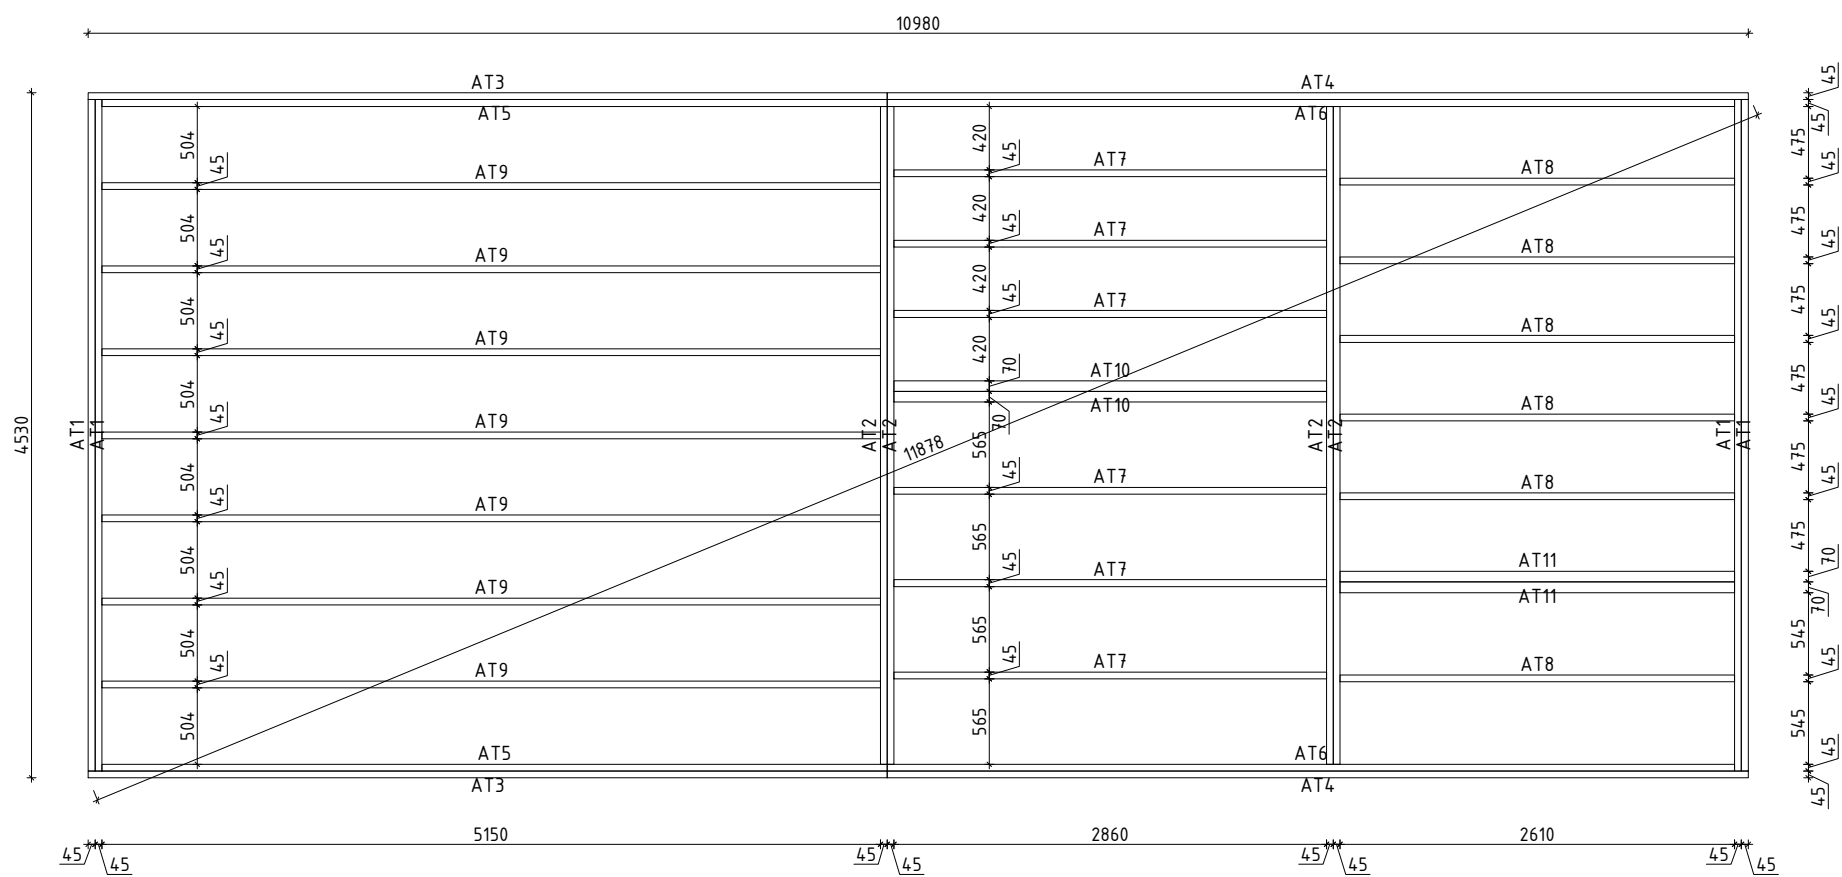

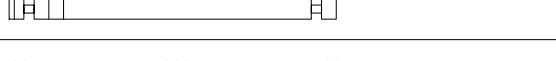
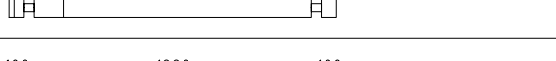
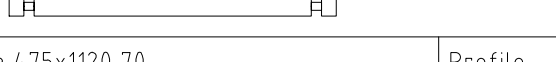






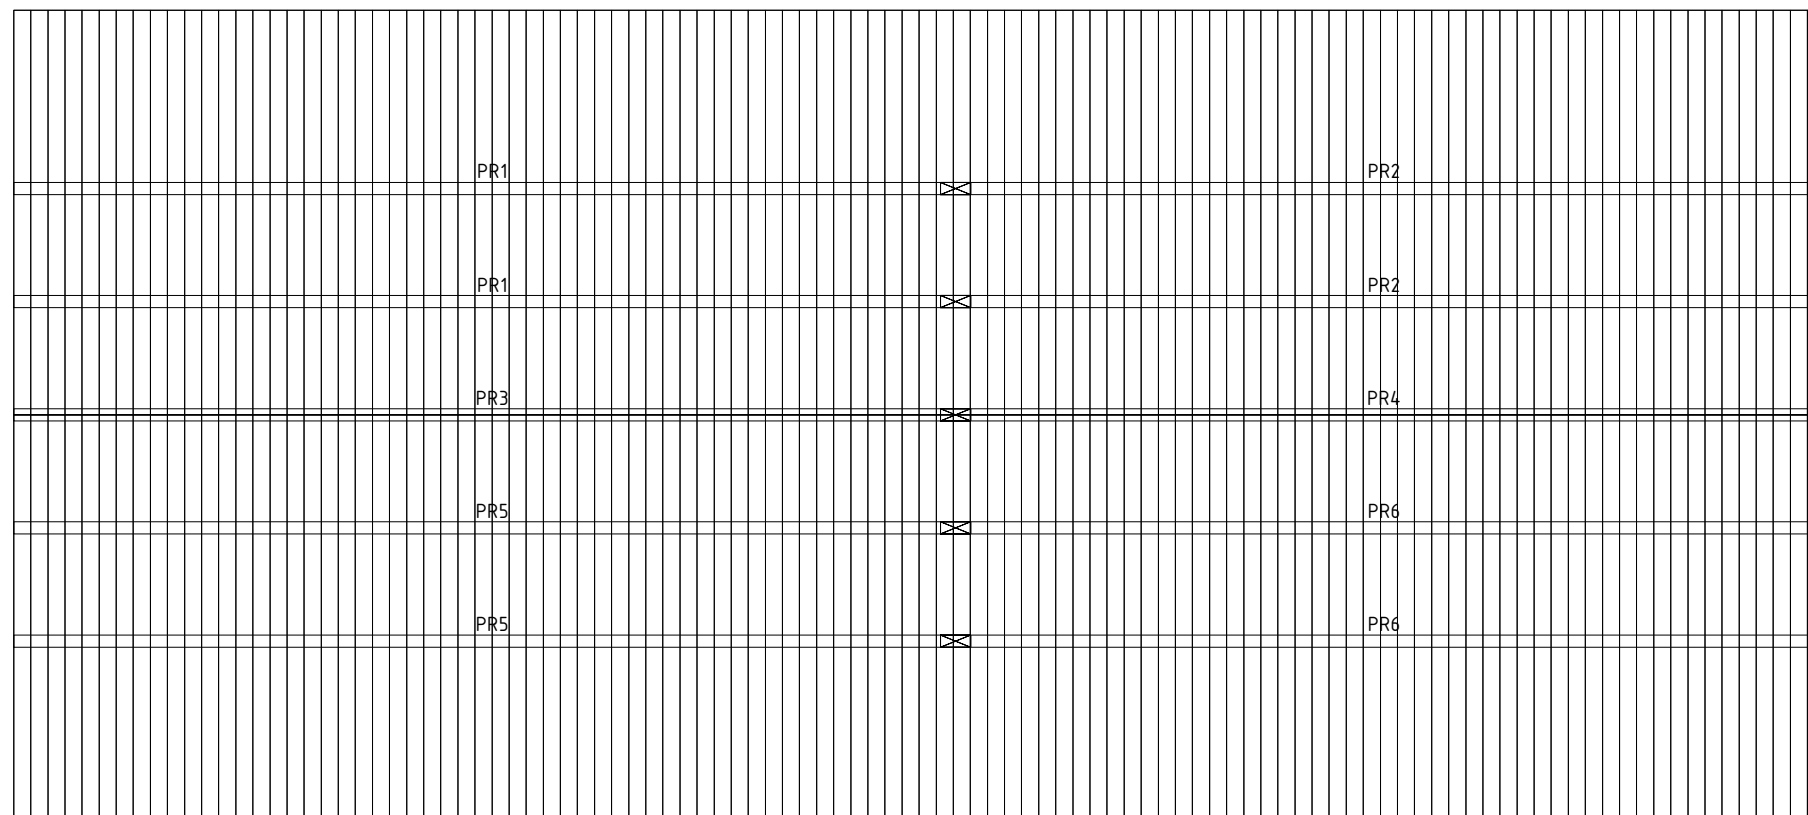



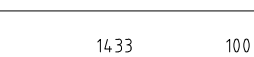
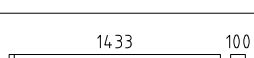

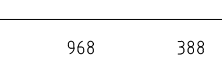
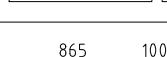
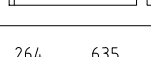

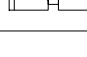
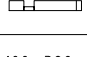








 www.hansa24.com	Name Murcia 475x1120 70		SKU G0263
	Drawing/Zeichnung Foundation plan_Lagerholzplan		Format A3
	Profile/Profil 7.0x13.5	Scale/Maßstab 1:50	Date 09.03.2026


 


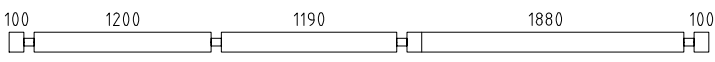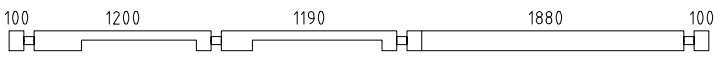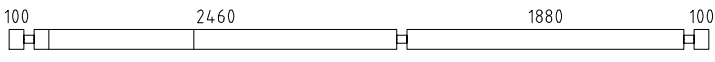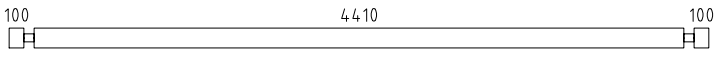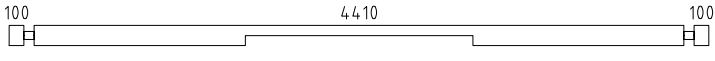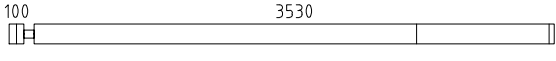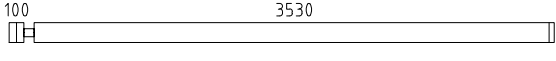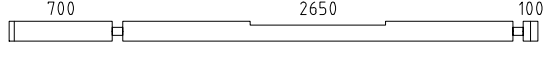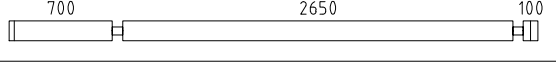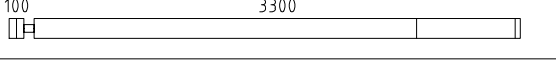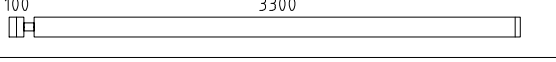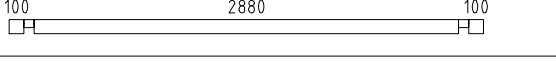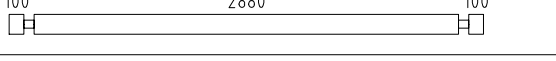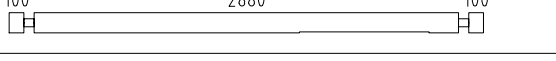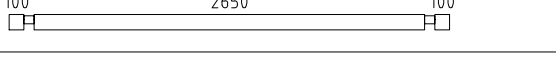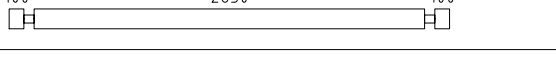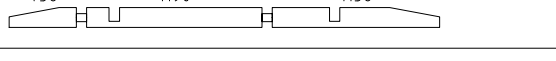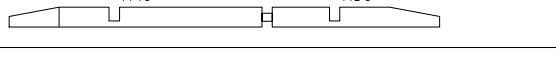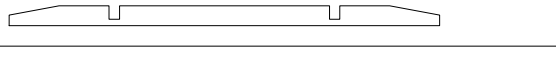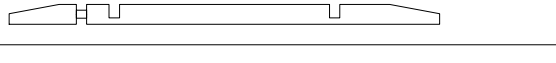
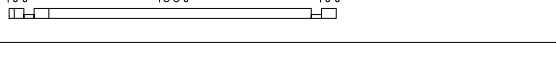


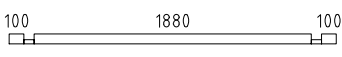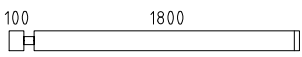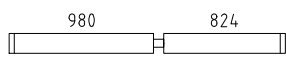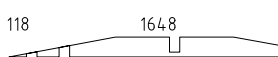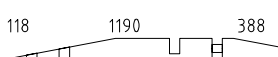

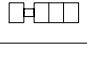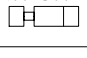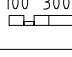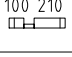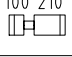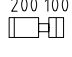





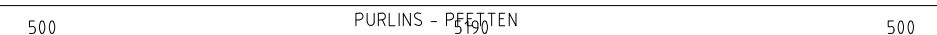
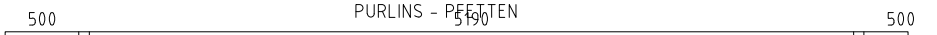
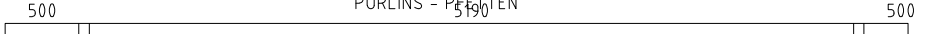
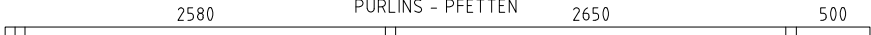
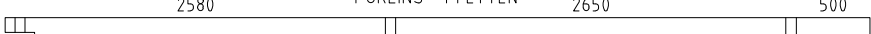






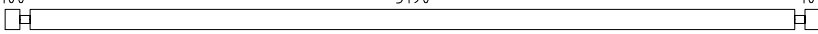 




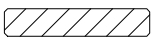
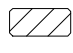
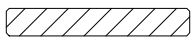
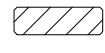
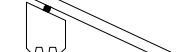


   
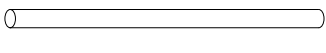
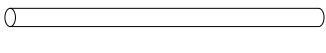
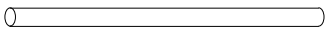
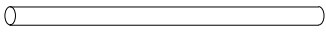
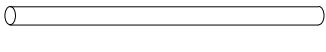
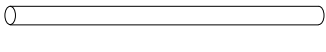
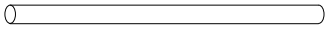
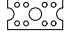
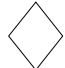

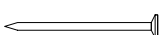
 www.hansa24.com	Name Murcia 475x1120 70		SKU G0263
	Drawing/Zeichnung Roof plan_Dachplan		Format A3
	Profile/Profil 7.0x13.5	Scale/Maßstab 1:50	Date 09.03.2026

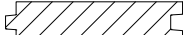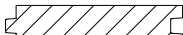


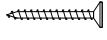
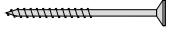
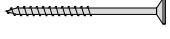
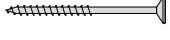
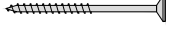

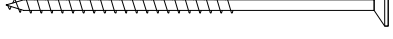



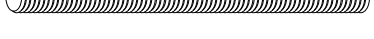
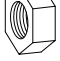





Pos	Model Murcia 475x1120 70	Pcs	Profile (mm)	Length (mm)
	Notice! The gable pieces can be partly pre-assembled! Please notice - those differ from the description given in the specification list.			
	Achtung! Die Giebelbohlen können teilweise schon vormontiert sein! Bitte beachten - diese erscheinen nicht ganz so wie in der Teilleiste beschrieben.			
	✓ - Cut into length on site (if needed)! / Bitte selber anpassen (falls nötig)!			
001		1	70x135	6205
002		1	70x135	6205
003		1	70x135	6065
004		7	70x135	6065
005		1	70x135	6050
006		2	70x135	5840
007		4	70x135	5805
008		3	70x135	5805
009		1	70x135	5805
010		1	70x135	5795
011		1	70x135	5795
012		2	70x135	5780
013		1	70x135	5640
014		1	70x135	5580
015		6	70x135	5395
016		1	70x135	5395
017		1	70x135	5395
018		1	70x135	5170
019		1	70x135	4750
020		1	70x135	4750
021		1	70x135	4750
022		1	70x135	4750
023		17	70x135	4750
024		1	70x68	4750
025		1	70x135	4750
Name Murcia 475x1120 70		Profile	File	Page 1/12






Pos	Model Murcia 475x1120 70	Pcs	Profile (mm)	Length (mm)
026		1	70x135	4750
027		1	70x135	4750
028		1	70x135	4750
029		2	70x135	4750
030		1	70x135	4750
031		3	70x135	3700
032		4	70x135	3700
033		1	70x135	3590
034		7	70x135	3590
035		3	70x135	3470
036		4	70x135	3470
037		1	70x95	3220
038		4	70x135	3220
039		1	70x135	3220
040		1	70x103	2990
041		19	70x135	2990
042		1	70x135	2923
043		1	70x135	2923
044		1	70x135	2923
045		1	70x135	2923
046		1	70x68	2220
047		7	70x135	2220
048		4	70x135	2220
049		3	70x135	2220
050		16	70x135	2220
Name	Murcia 475x1120 70	Profile	File	Page 2/12

Pos	Model Murcia 475x1120 70	Pcs	Profile (mm)	Length (mm)
051		1	70x68	2220
052		15	70x135	1970
053		7	70x135	1874
054		1	70x135	1836
055		1	70x135	1836
056		2	70x135	1790
057		5	70x135	1790
058		7	70x135	1635
059		2	70x68	1603
060		28	70x135	1603
061		1	70x135	1426
062		1	70x135	1426
063		7	70x135	1035
064		1	70x135	969
065		6	70x135	969
066		1	70x68	490
067		14	70x135	490
068		9	70x135	470
069		4	70x135	470
070		3	70x135	470
071		1	70x68	470
072		1	70x68	380
073		14	70x135	380
074		7	70x135	370
075		15	70x135	370


Pos	Model Murcia 475x1120 70	Pcs	Profile (mm)	Length (mm)
076		6	70x68	366
077	220 76 	2	70x68	366
078		6	70x63	339
079		8	70x58	312
080 Extra1	100 5190 100 	1	70x135	5530
AT10	FOUNDATION BEAMS (pressure-treated) - FUNDAMENTHÖLZER (imprägniert) 	2	70x95	2860
AT11	FOUNDATION BEAMS (pressure-treated) - FUNDAMENTHÖLZER (imprägniert) 	2	70x95	2610
AT4	FOUNDATION BEAMS (pressure-treated) - FUNDAMENTHÖLZER (imprägniert) 	2	45x95	5695
AT6	FOUNDATION BEAMS (pressure-treated) - FUNDAMENTHÖLZER (imprägniert) 	2	45x95	5605
AT3	FOUNDATION BEAMS (pressure-treated) - FUNDAMENTHÖLZER (imprägniert) 	2	45x95	5285
AT5	FOUNDATION BEAMS (pressure-treated) - FUNDAMENTHÖLZER (imprägniert) 	2	45x95	5195
AT9	FOUNDATION BEAMS (pressure-treated) - FUNDAMENTHÖLZER (imprägniert) 	7	45x95	5150
AT1	FOUNDATION BEAMS (pressure-treated) - FUNDAMENTHÖLZER (imprägniert) 	4	45x95	4440
AT2	FOUNDATION BEAMS (pressure-treated) - FUNDAMENTHÖLZER (imprägniert) 	4	45x95	4350
AT7	FOUNDATION BEAMS (pressure-treated) - FUNDAMENTHÖLZER (imprägniert) 	6	45x95	2860
AT8	FOUNDATION BEAMS (pressure-treated) - FUNDAMENTHÖLZER (imprägniert) 	6	45x95	2610
PR1	500 PURLINS - PFETTEN 5190 500 	2	80x200	6330
PR3	500 PURLINS - PFETTEN 5190 500 	1	80x200	6330
PR5	500 PURLINS - PFETTEN 5190 500 	2	80x200	6330
PR2	2580 PURLINS - PFETTEN 2650 500 	2	80x200	5870
PR4	2580 PURLINS - PFETTEN 2650 500 	1	80x200	5870
PR6	2580 PURLINS - PFETTEN 2650 500 	2	80x200	5870
	ROOF BOARDS - DACHBRETTER 	214+3	113x18	2721
	FLOOR BOARDS - FUSSBODENBRETTER 	46+2	113x28	4405
	FLOOR BOARDS - FUSSBODENBRETTER 	24	113x28	3135
Name	Murcia 475x1120 70	Profile	File	Page 4/12

Pos	Model Murcia 475x1120 70		Pcs	Profile (mm)	Length (mm)
	FLOOR BOARDS - FUSSBODENBRETTER		26	113x28	2455
	FLOOR BOARDS - FUSSBODENBRETTER		26	113x28	1875
	FLOOR BOARDS - FUSSBODENBRETTER		24	113x28	1195
	Ceiling mouldings - Deckenleisten	 ✓		15x28	65 rm/lfm
	Floor mouldings - Fussbodenleisten	 ✓		14x55	60 rm/lfm
RLA 01-1	Eave board - Traufenbrett 18x95		4	18x95	6000
RLI01-1	Eave slat - Traufenleiste 18x40	 ✓		18x40	24.6 rm/lfm
VLA 02-1	Gable board - Giebelbrett 18x120	 ✓ 10.6°	4	18x120	2871
VKL 02-1	Gable cover slat - Giebeldeckleiste 18x58	 ✓	4	18x58	2871
TH01-1	Seal foam tape (upper log on sidewalls) - Dichtungsband (letzte bohlenkranz seitenwänder)	 ✓			15 rm/lfm
TL70-1	T-strip - T-Leiste 70		10	48x70	885
TL70-2	T-strip - T-Leiste 70		6	48x70	1898
TL70-3	T-strip - T-Leiste 70		4	48x70	1965
ÜV1	Metal bar - Metallstange Ø10		4	Ø10	1170
ÜV2	Metal bar - Metallstange Ø10		2	Ø10	970
ÜV3	Metal bar - Metallstange Ø10		3	Ø10	900
ÜV4	Metal bar - Metallstange Ø10		1	Ø10	770
ÜV5	Metal bar - Metallstange Ø10		2	Ø10	630
ÜV6	Metal bar - Metallstange Ø10		4	Ø10	500
ÜV7	Metal bar - Metallstange Ø10		4	Ø10	360
ML01	Connecting strip for wall logs - Verbindungsstreifen für Wandbalken		10		
GD01	Diamond - Diamant		2		
LK	Hit block - Schlaghölzer		3		
N-2 5501	Nails - Nägel 2.5x50 for ceiling boards - für Dachbretter		1712		
Name	Murcia 475x1120 70	Profile	File	Page	5/12


Pos	Model Murcia 475x1120 70		Pcs	Profile (mm)	Length (mm)
N-2 5601	Nails - Nägel 2.5x60 for floor boards - für Fussbodenbretter		2036		
KR-0 3001	Screws - Schrauben 3.0x30 for ceiling mouldings - für Deckenleisten		120		
KR-0 3002	Screws - Schrauben 3.0x30 for eave slats - für Traufenleisten		50		
KR-0 3003	Screws - Schrauben 3.0x30 for floor mouldings - für Fussbodenleisten		102		
KR-0 3522	Screws - Schrauben 3.5x45 C3 for connecting strip for wall logs - für Verbindungsstreifen für Wandbalken		40		
KR-0 3523	Screws - Schrauben 3.5x45 C3 for diamonds - für Diamanten		4		
KR-0 3525	Screws - Schrauben 3.5x45 C3 for eave boards - für Traufenbretter		50		
KR-0 3527	Screws - Schrauben 3.5x45 C3 for gable boards - für Giebelbretter		24		
KR-0 3521	Screws - Schrauben 3.5x45 C3 for gable cover slats - für Giebeldeckleisten		24		
KR-0 5095	Screws - Schrauben 5.0x120 for foundation beams - für Fundamenthölzer		196		
KL1	Threaded rod - Gewindestange M8		4		2000
KL2	Threaded rod - Gewindestange M8		4		460
KL3	Threaded rod - Gewindestange M8		1		435
KL03-1	Threaded rod for purlins - Gewindestange für die Pfetten M12		10		200
M03	Nut for purlins - Mutter für die Pfetten M12		20		
SE32	Washer for purlins - Scheibe für die Pfetten M12x37		20		
	Nut - Mutter M8		5		
	Washer - Scheibe M8x24		5		
	Extended nut - Langmutter M8		4		
	Drive-in nut - Einschlagmutter M8		5		

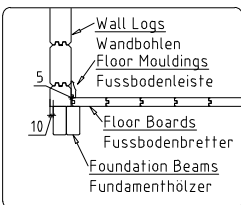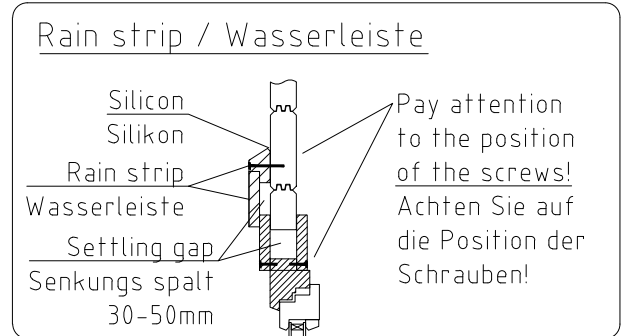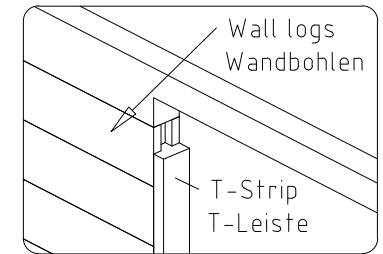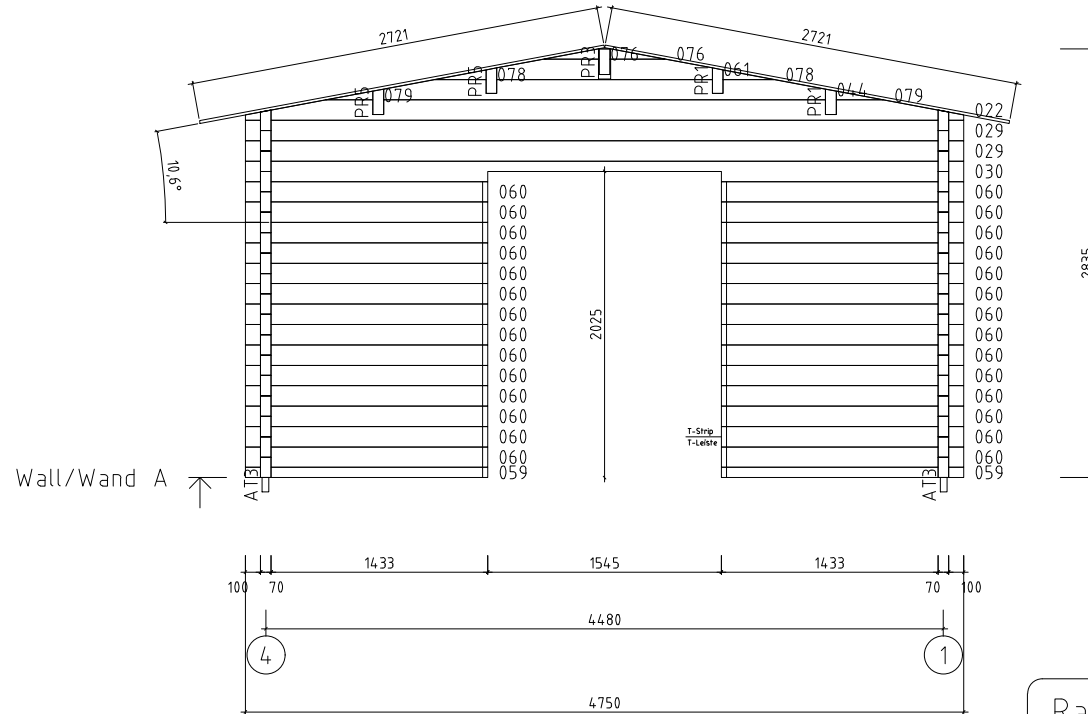
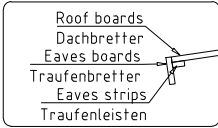


 www.hansa24.com	Name		Murcia 475x1120 70	SKU	G0263
	Drawing/Zeichnung		Wall/Wand A	Format	A4
Profile/Profil	7x13.5	Scale/Maßstab	1:50	Date	09.03.2026


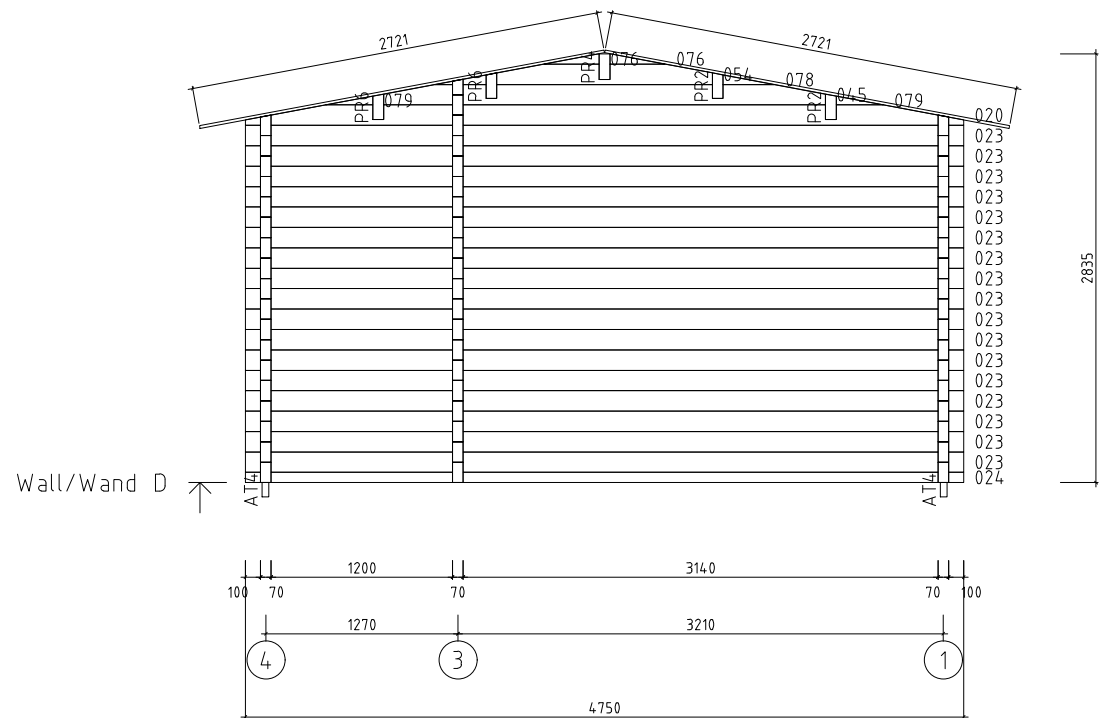



Wall/Wand D


 www.hansa24.com	Name		Murcia 475x1120 70		SKU	G0263
	Drawing/Zeichnung		Wall/Wand D		Format	A4
	Profile/Profil	7x13.5	Scale/Maßstab	1:50	Date	09.03.2026

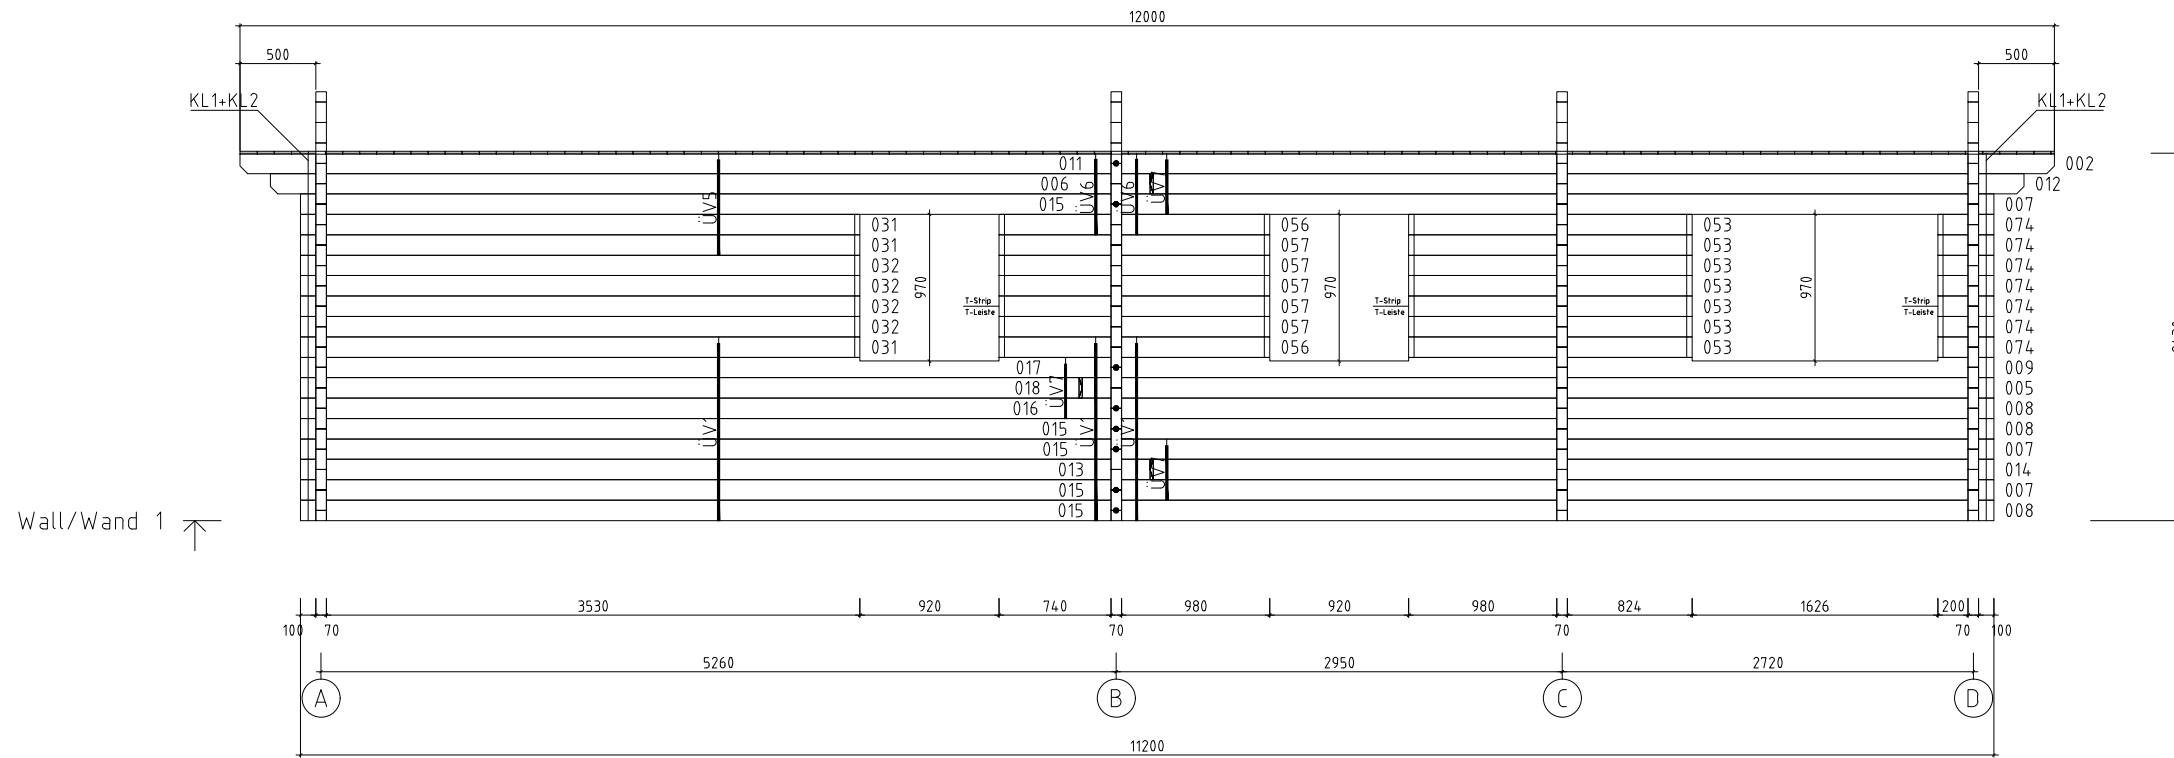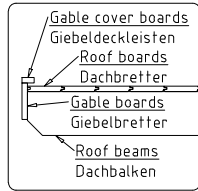


Wall/Wand 1 ↗

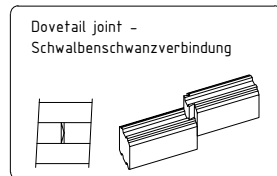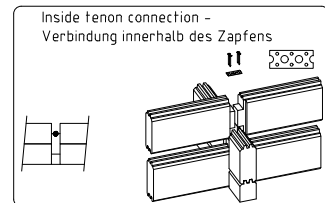

 www.hansa24.com	Name		Murcia 475x1120 70	SKU	G0263
	Drawing/Zeichnung		Wall/Wand 1	Format	A3
	Profile/Profil	7x13.5	Scale/Maßstab	1:50	Date

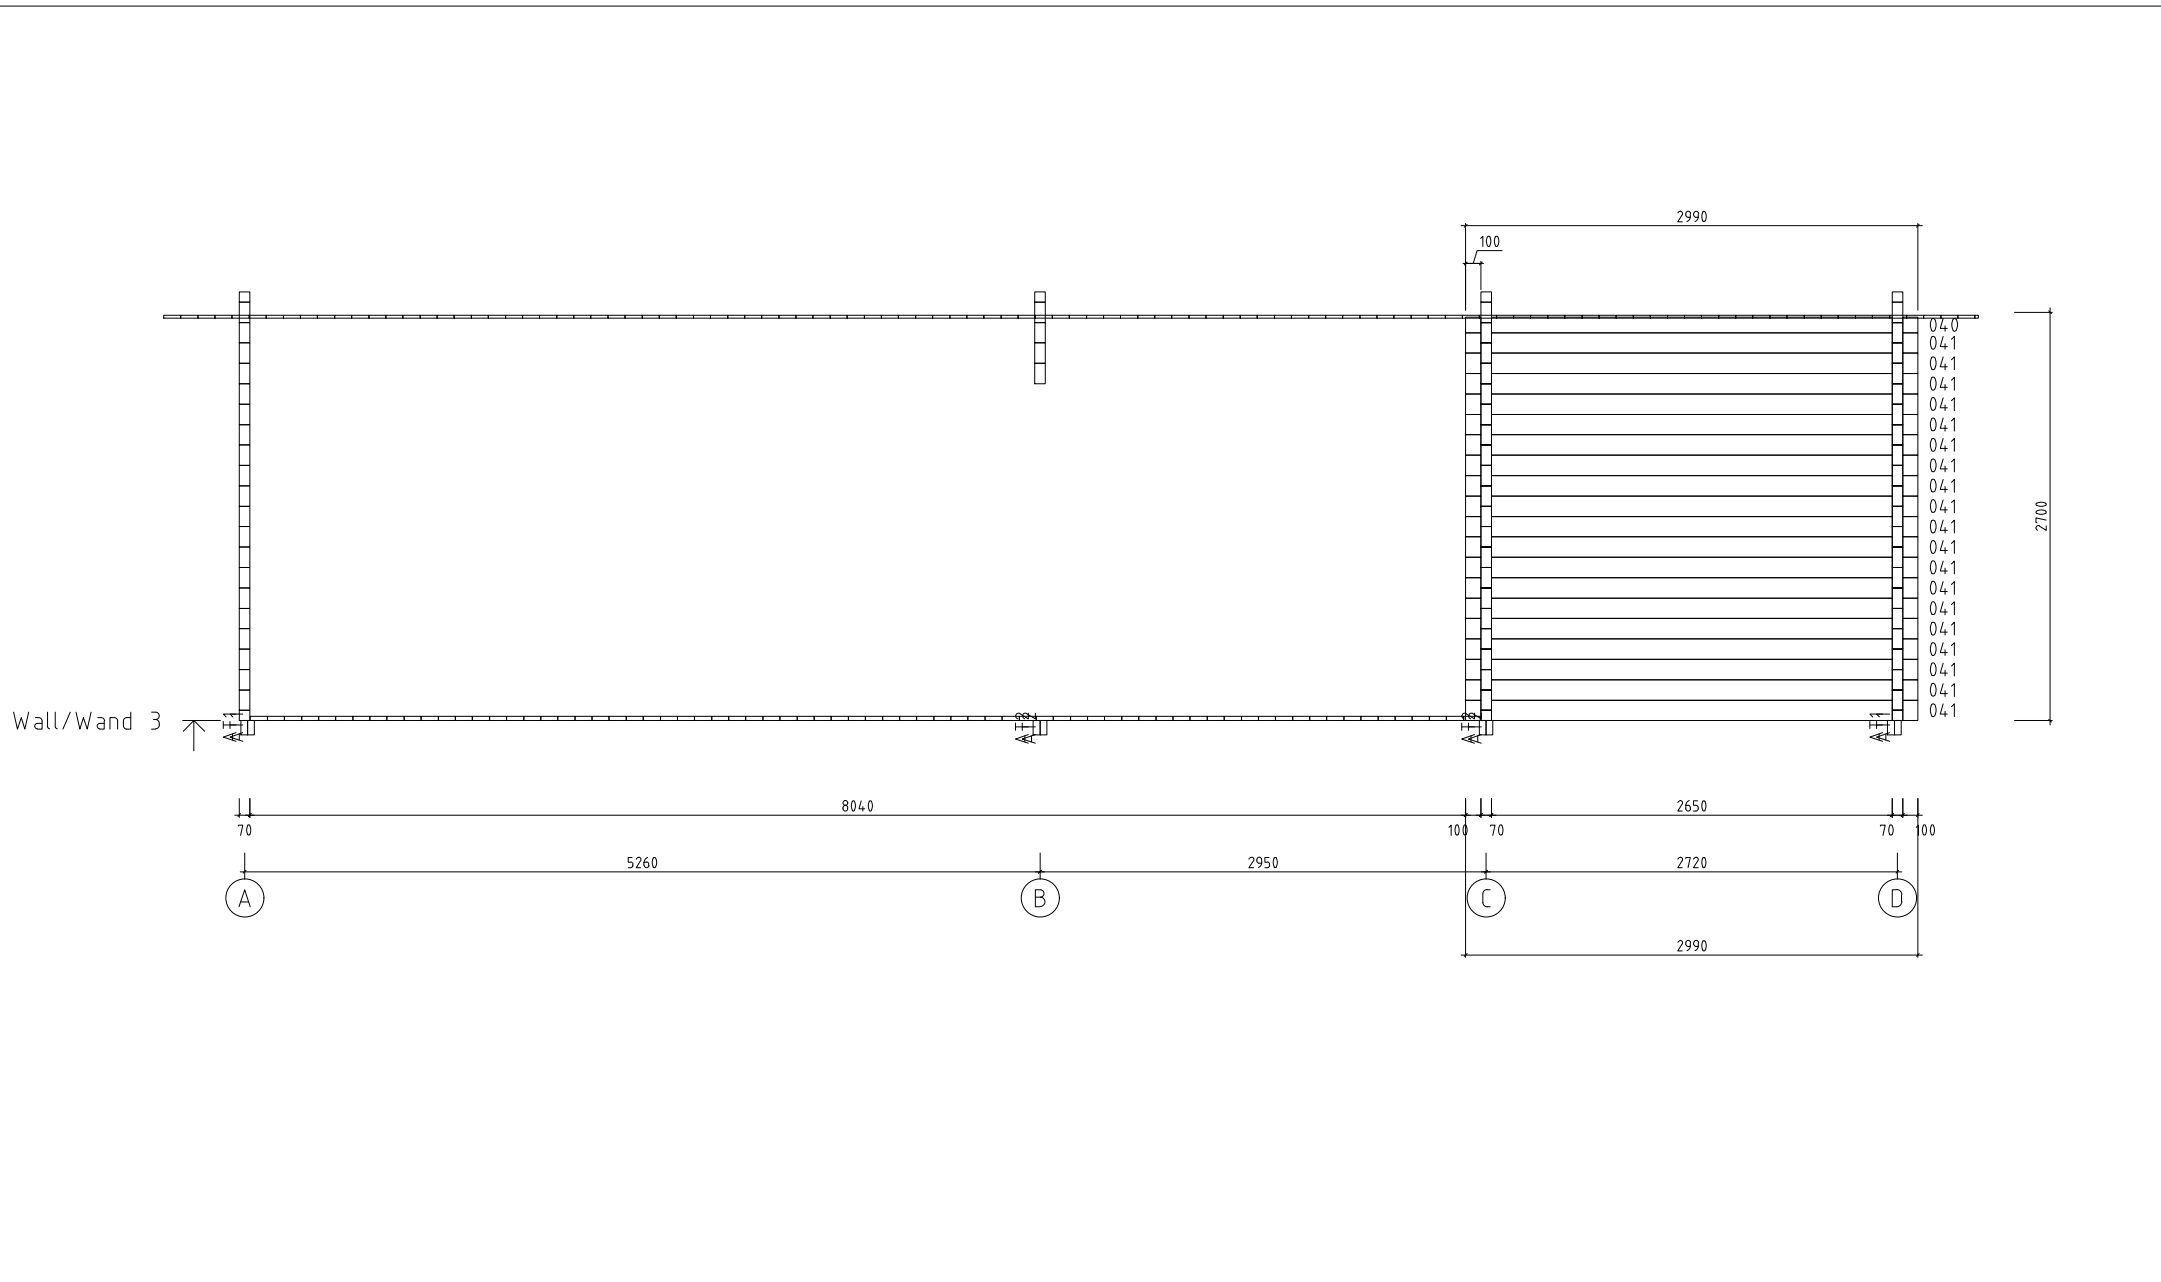

 www.hansa24.com	Name		Murcia 475x1120 70		SKU	G0263
	Drawing/Zeichnung		Wall/Wand 3		Format	A4
	Profile/Profil	7x13.5	Scale/Maßstab	1:50	Date	09.03.2026

