

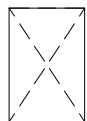
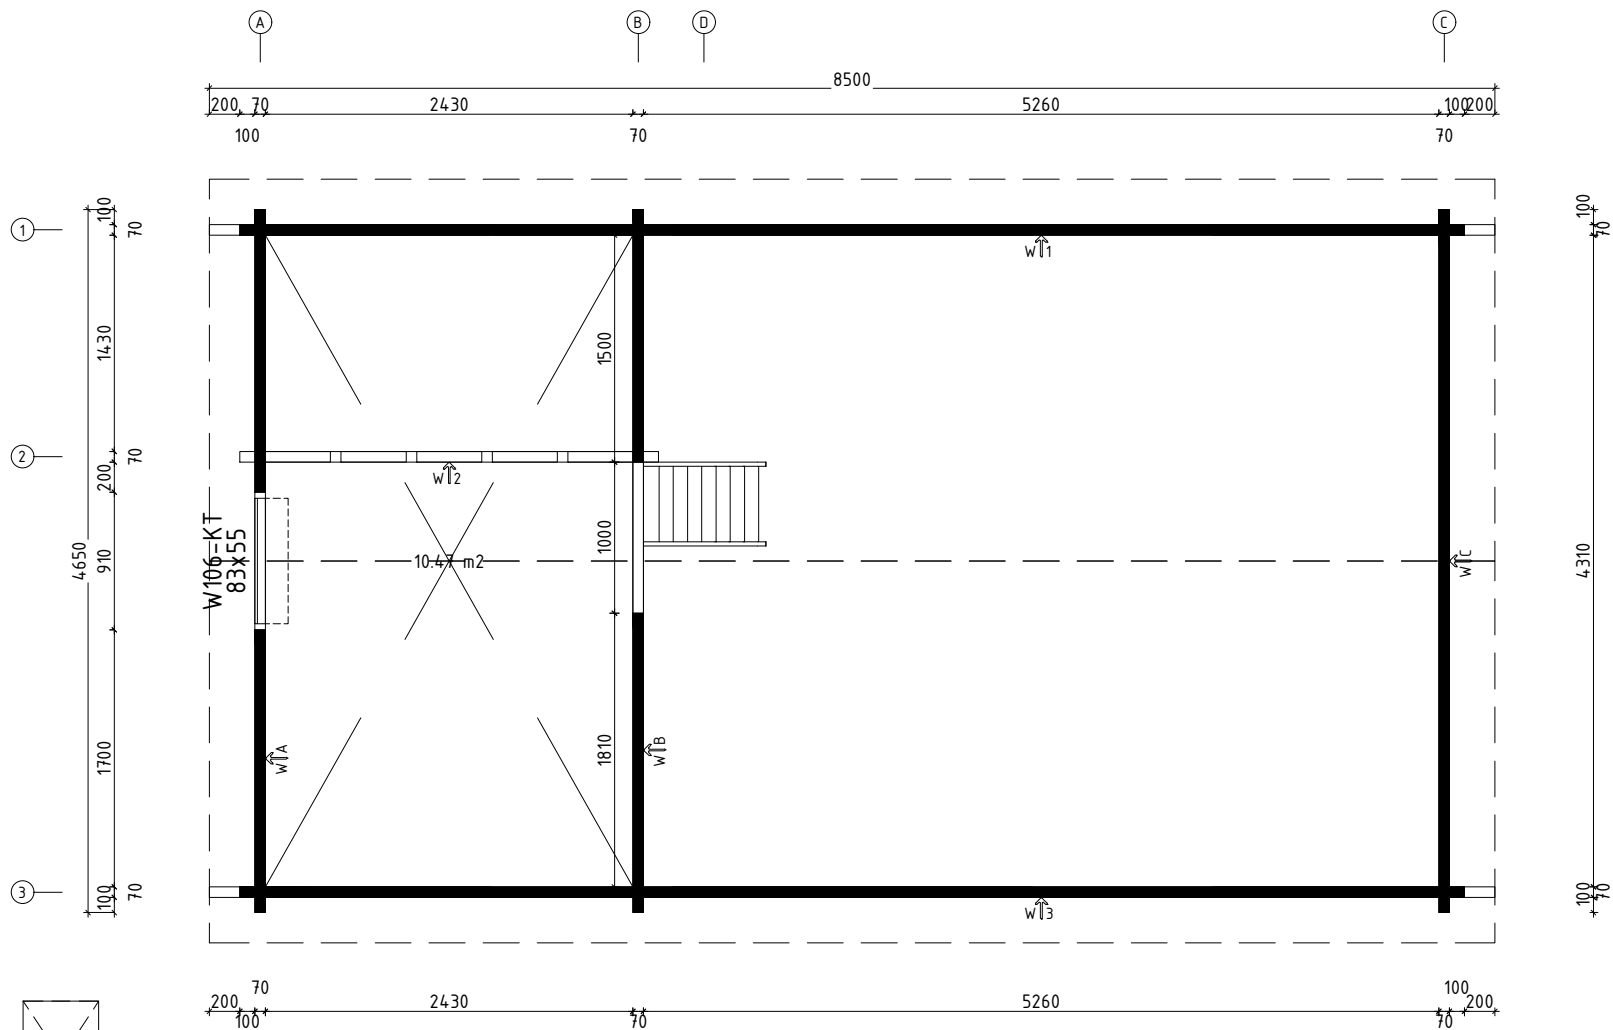

 www.hansa24.com	Name		Stefan 5 465x810 70	SKU	G0388
	Drawing/Zeichnung		3D	Format	
	Profile/Profil	7x13.5	Scale/Maßstab	Date	31.05.2024






 www.hansa24.com	Name		Stefan 5 465x810 70		SKU		G0388
	Drawing/Zeichnung		Plan_Grundplan		Format		A4
	Profile/Profil	7x13.5	Scale/Maßstab	1:50	Date	31.05.2024	

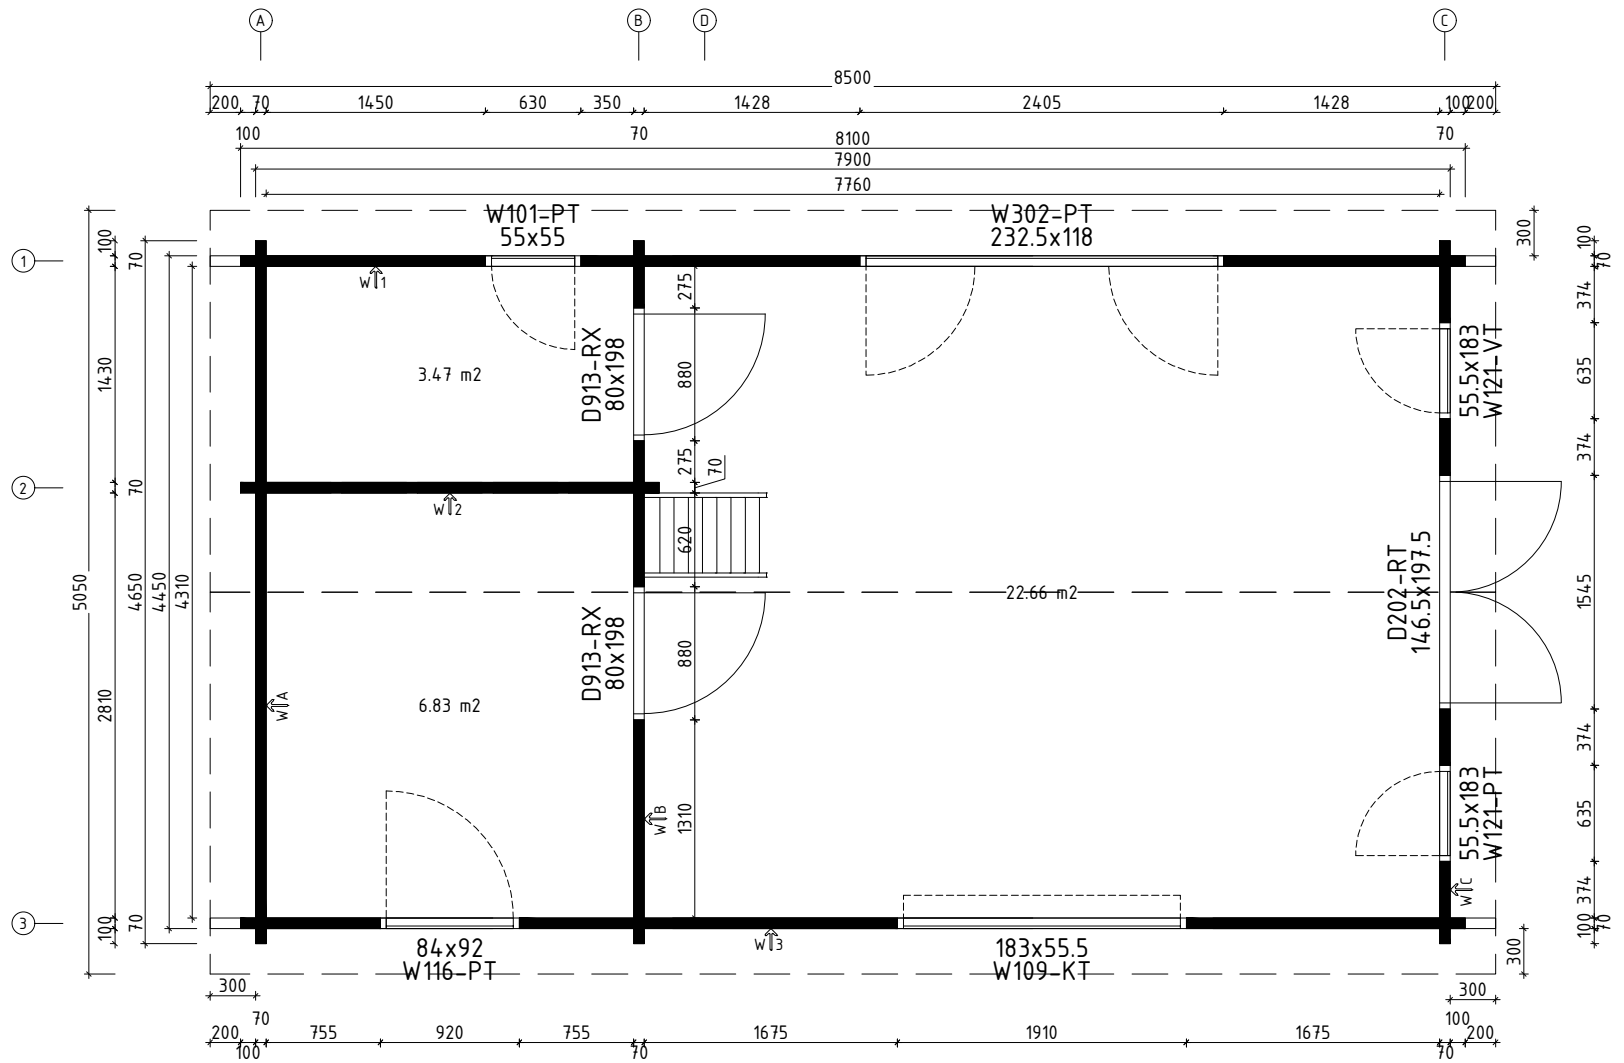






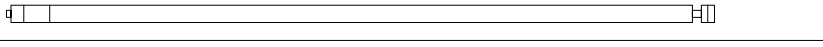
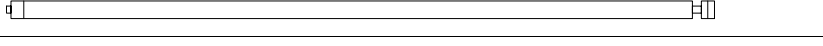

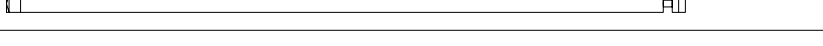
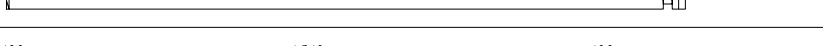
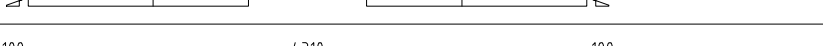

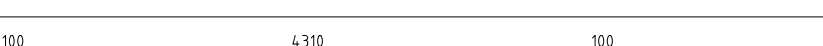





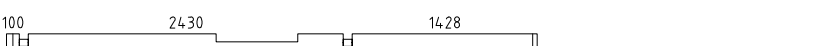
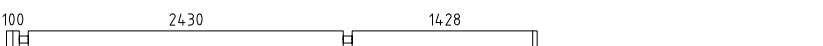
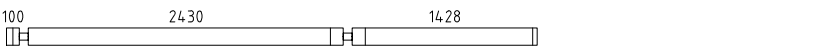
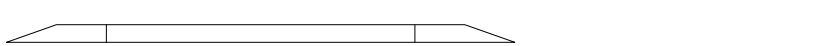
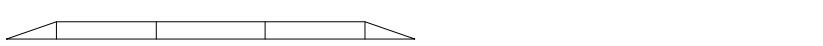


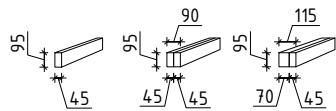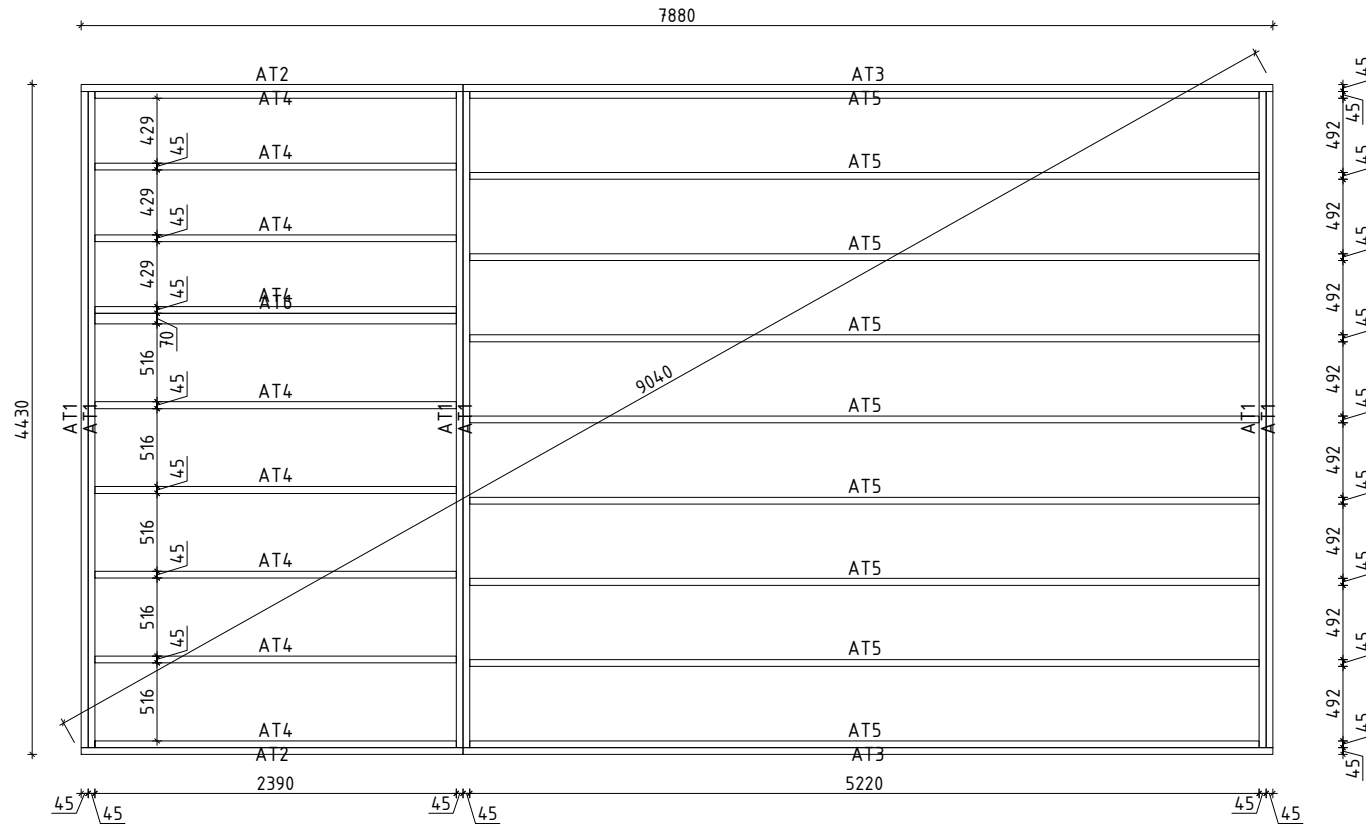
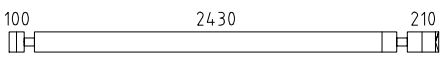
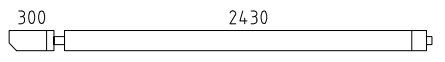
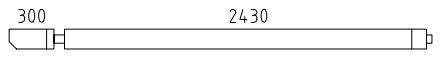
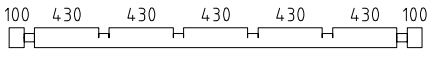
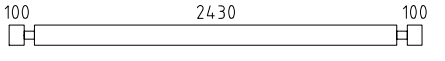
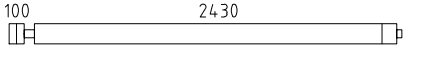
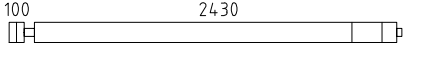
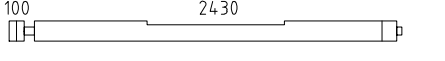
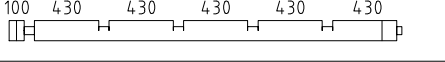
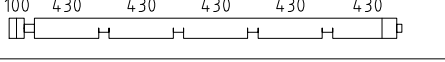
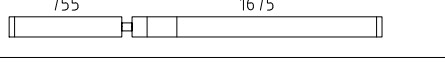
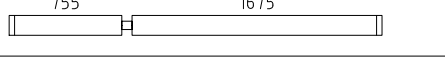
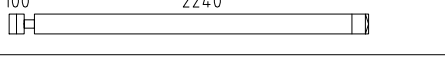
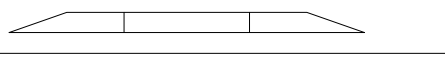
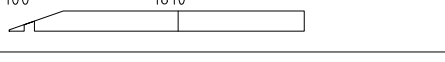
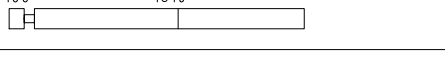
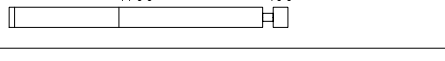
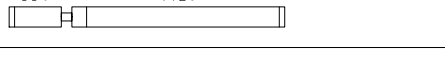
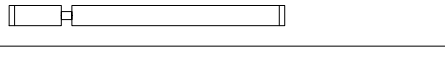
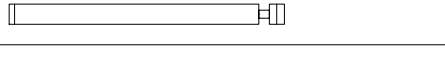
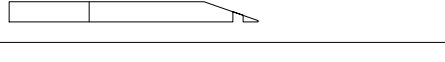
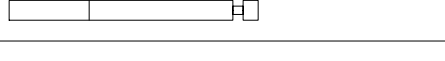
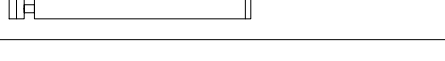
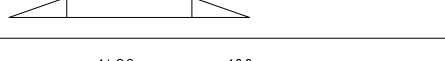

Sleeping floor - Schlafboden












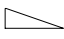

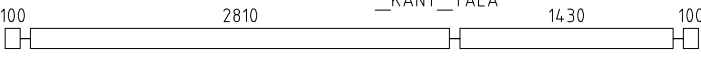
 
 


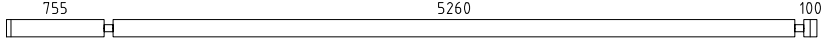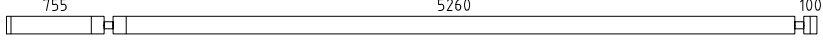
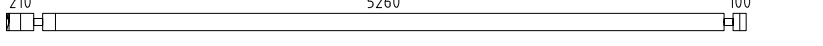
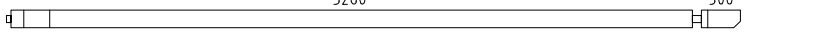



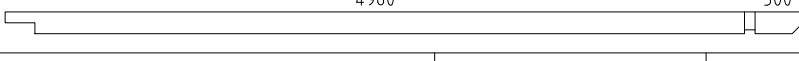
 www.hansa24.com	Name		Stefan 5 465x810 70		SKU		G0388
	Drawing/Zeichnung		Sleeping floor - Schlafboden		Format		A4
	Profile/Profil	7x13.5	Scale/Maßstab	1:50	Date	31.05.2024	

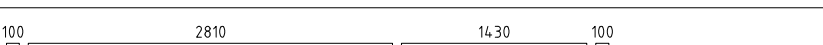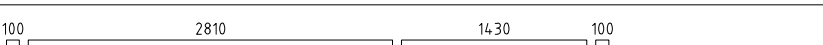



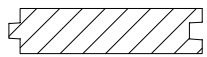
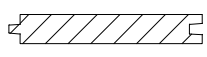

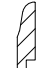
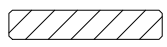
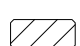
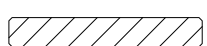
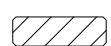
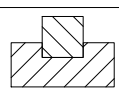
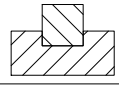
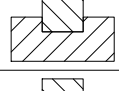
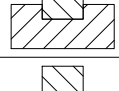
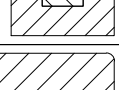
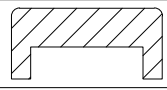

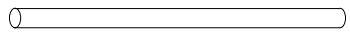
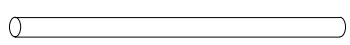


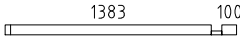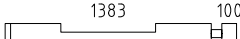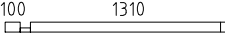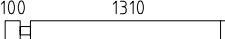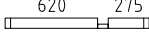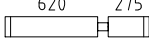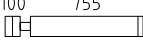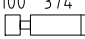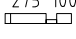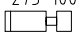


 
 
 













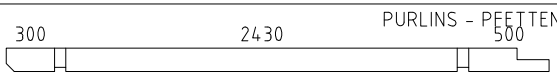





 www.hansa24.com	Name Stefan 5 465x810 70		SKU G0388
	Drawing/Zeichnung Foundation plan_Lagerholzplanoundat		Format A4
	Profile/Profil 7x13.5	Scale/Maßstab 1:50	Date 31.05.2024

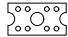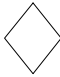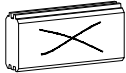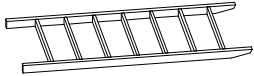
Pos	Model Stefan 5 465x810 70	Pcs	Profile (mm)	Length (mm)
	Notice! The gable pieces can be partly pre-assembled! Please notice - those differ from the description given in the specification list.			
	Achtung! Die Giebelbohlen können teilweise schon vormontiert sein! Bitte beachten - diese erscheinen nicht ganz so wie in der Teilleiste beschrieben.			
	✓ - Cut into length on site (if needed)! / Bitte selber anpassen (falls nötig)!			
002		1	70x135	6255
001		1	70x135	6255
002		1	70x135	6255
003		1	70x135	6255
004		4	70x135	5710
005		1	70x135	5665
006		1	70x135	5665
007		7	70x135	5465
008		10	70x135	5465
009		1	70x135	5465
010		5	70x135	5240
011		1	70x135	5240
012		1	70x135	4650
013		1	70x135	4650
014		7	70x135	4650
015		1	70x135	4650
016		1	70x135	4650
017		2	70x135	4650
018		17	70x135	4650
019		1	70x135	4650
020		1	70x68	4650
021		1	70x135	4097
022		3	70x135	4097
023		1	70x135	4098
024		3	70x135	3925
025		3	70x135	3154
Kood	Stefan 5 465x810 70	Materjal	File	Leht 1/15

        
Pos	Model Stefan 5 465x810 70	Pcs	Profile (mm)	Length (mm)
026		6	70x135	2880
027		1	70x135	2835
028		1	70x135	2835
029		1	70x135	2770
030		16	70x135	2770
031		5	70x135	2635
032		8	70x135	2635
033		1	70x135	2635
034		2	70x135	2635
035		2	70x135	2635
036		1	70x135	2500
037		3	70x135	2500
038		4	70x135	2410
039		3	70x135	2383
040		1	70x135	1980
041		5	70x135	1980
042		8	70x135	1870
043		1	70x135	1848
044		3	70x135	1848
045		4	70x135	1845
046		1	70x135	1670
047		5	70x135	1670
048		4	70x135	1620
049		3	70x135	1612
050		9	70x135	1598
Kood	Stefan 5 465x810 70	Materjal	File	Leht 2/15

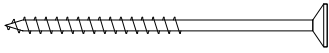
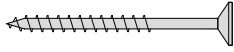
Pos	Model Stefan 5 465x810 70	Pcs	Profile (mm)	Length (mm)
051		2	70x68	1553
052		2	70x135	1553
053		1	70x68	1480
054		14	70x135	1480
055		1	70x68	965
056		14	70x135	965
057		7	70x135	925
058		26	70x135	544
059		1	70x68	445
060		14	70x135	445
061		5	70x63	430
062		6	70x135	390
063		26	70x135	374
ÜT1		4	70x135	4650
AT6	FOUNDATION BEAMS (impregnated) - FUNDAMENTHÖLZER (imprägniert) 	1	70x95	2390
AT3	FOUNDATION BEAMS (impregnated) - FUNDAMENTHÖLZER (imprägniert) 	2	45x95	5355
AT5	FOUNDATION BEAMS (impregnated) - FUNDAMENTHÖLZER (imprägniert) 	9	45x95	5220
AT1	FOUNDATION BEAMS (impregnated) - FUNDAMENTHÖLZER (imprägniert) 	6	45x95	4340
AT2	FOUNDATION BEAMS (impregnated) - FUNDAMENTHÖLZER (imprägniert) 	2	45x95	2525
AT4	FOUNDATION BEAMS (impregnated) - FUNDAMENTHÖLZER (imprägniert) 	9	45x95	2390
CLI1	COVER SLAT - DECKENLEISTE 	2	18x145	2430
CLI2	COVER SLAT - DECKENLEISTE 	1	18x145	100
KL11	CARRIER SLAT - TRÄGELEISTE 	2	44x65	2805
KL12	CARRIER SLAT - TRÄGELEISTE 	2	44x65	1425
PR2	PURLINS - PFETTEN 	5	70x145	5330
Kood	Stefan 5 465x810 70	Materjal	File	Leht 3/15

Pos	Model Stefan 5 465x810 70			Pcs	Profile (mm)	Length (mm)
PR1				5	70x145	3370
	ROOF BOARDS - DACHBRETTER			152+2	113x18	2675
	FLOOR BOARDS - FUSSBODENBRETTER			47+1	113x28	4305
	FLOOR BOARDS - FUSSBODENBRETTER			22	113x28	2805
	FLOOR BOARDS - FUSSBODENBRETTER			22	113x28	1425
	SLEEPING FLOOR BOARDS - SHLAFBODENBRETTER			39+1	113x18	2430
	Ceiling mouldings - Deckenleisten (inside and outside - innen und außen)	✓			15x28	89 rm/lfm
	Floor mouldings - Fussbodenleisten	✓			14x55	54 rm/lfm
RLA 01-1	Eave board - Traufenbrett 18x95			4	18x95	4250
RLI01-1	Eave slat - Traufenleiste 18x40		✓ 		18x40	18 rm/lfm
VLA 02-1	Gable board - Giebelbrett 18x120	✓	19.3° 	4	18x120	2875
VKL 02-1	Gable cover slat - Giebeldeckleiste 18x58		✓ 	4	18x58	2775
	T-strip - T-Leiste 70			6		480
	T-strip - T-Leiste 70			2		885
	T-strip - T-Leiste 70			2		1155
	T-strip - T-Leiste 70			4		1695
	T-strip - T-Leiste 70			6		1898
UP70-1	U-profile - U-Profil 70	✓		2	44x94	910
UP7 0-2	U-profile - U-Profil 70	✓		2	44x94	1100
ÜV1	Metal bar - Metallstange Ø10			10	Ø10	1170
ÜV2	Metal bar - Metallstange Ø10			2	Ø10	1040
ÜV3	Metal bar - Metallstange Ø10			2	Ø10	900
ÜV4	Metal bar - Metallstange Ø10			15	Ø10	360
Kood	Stefan 5 465x810 70		Materjal	File		Leht 4/15




Pos	Model Stefan 5 465x810 70		Pcs	Profile (mm)	Length (mm)
ML01	Connecting strip for wall logs - Verbindungsstreifen für Wandbalken		20		
GD01	Diamond - Diamant		2		
LK	Hit block - Schlaghölzer		3		
RD24	Ladder - Leiter 24		1		
N-0 2503	Nails - Nägel 2.5x60 for floor boards - für Fussbodenbretter		1754		
N-0 2501	Nails - Nägel vierkant 2.5x50 for ceiling boards - für Dachbretter		1216		
KR-0 3001	Screws - Schrauben 3.0x30 for ceiling mouldings - für Deckenleisten		190		
KR-0 3002	Screws - Schrauben 3.0x30 for eave slats - für Traufenleisten		36		
KR-0 3003	Screws - Schrauben 3.0x30 for floor mouldings - für Fussbodenleisten		106		
KR-0 3522	Screws - Schrauben 3.5x45 C3 for connecting strip for wall logs - für Verbindungsstreifen für Wandbalken		80		
KR-0 3523	Screws - Schrauben 3.5x45 C3 for diamonds - für Diamanten		4		
KR-0 3525	Screws - Schrauben 3.5x45 C3 for eave boards - für Traufenbretter		36		
KR-0 3527	Screws - Schrauben 3.5x45 C3 for gable boards - für Giebelbretter		24		
KR-0 3521	Screws - Schrauben 3.5x45 C3 for gable cover slats - für Giebeldeckleisten		24		
KR-0 3530	Screws - Schrauben 3.5x45 C3 for slat - für leiste		11		
KR-0 3529	Screws - Schrauben 3.5x45 C3 for U-profile - für U-Profil		8		
KR-0 5080	Screws - Schrauben 5.0x100 for foundation beams - für Fundamenthölzer		116		
KR-0 5035	Screws - Schrauben 5.0x70 C3 for carrier slat - für trägeleiste		20		
KL1	Threaded rod - Gewindestange M8		4		2000
KL2	Threaded rod - Gewindestange M8		4		1135
KL03-1	Threaded rod for purlins - Gewindestange für die Pfetten M12		10		145
M03	Nut for purlins - Mutter für die Pfetten M12		20		
SE32	Washer for purlins - Scheibe für die Pfetten M12x37		20		
Kood	Stefan 5 465x810 70	Materjal	File	Leht	5/15

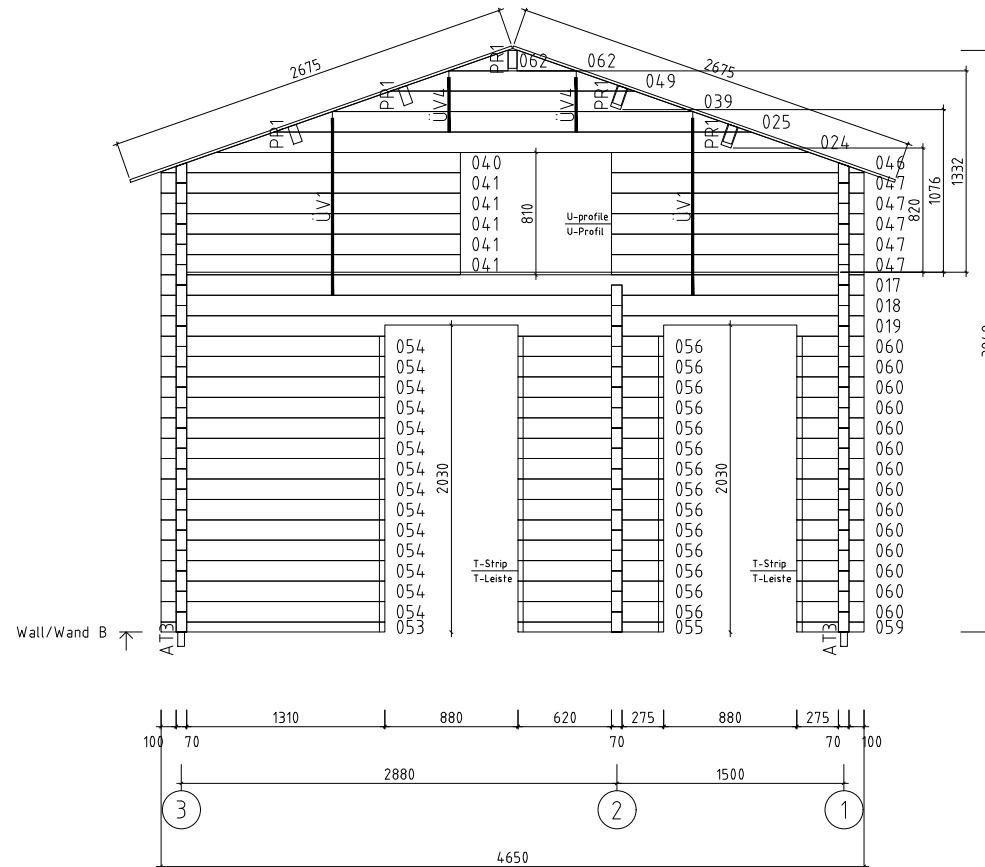


 www.hansa24.com	Name		Stefan 5 465x810 70		SKU	G0388
	Drawing/Zeichnung		Wall/Wand B		Format	A4
	Profile/Profil	7x13.5	Scale/Maßstab	1:50	Date	31.05.2024

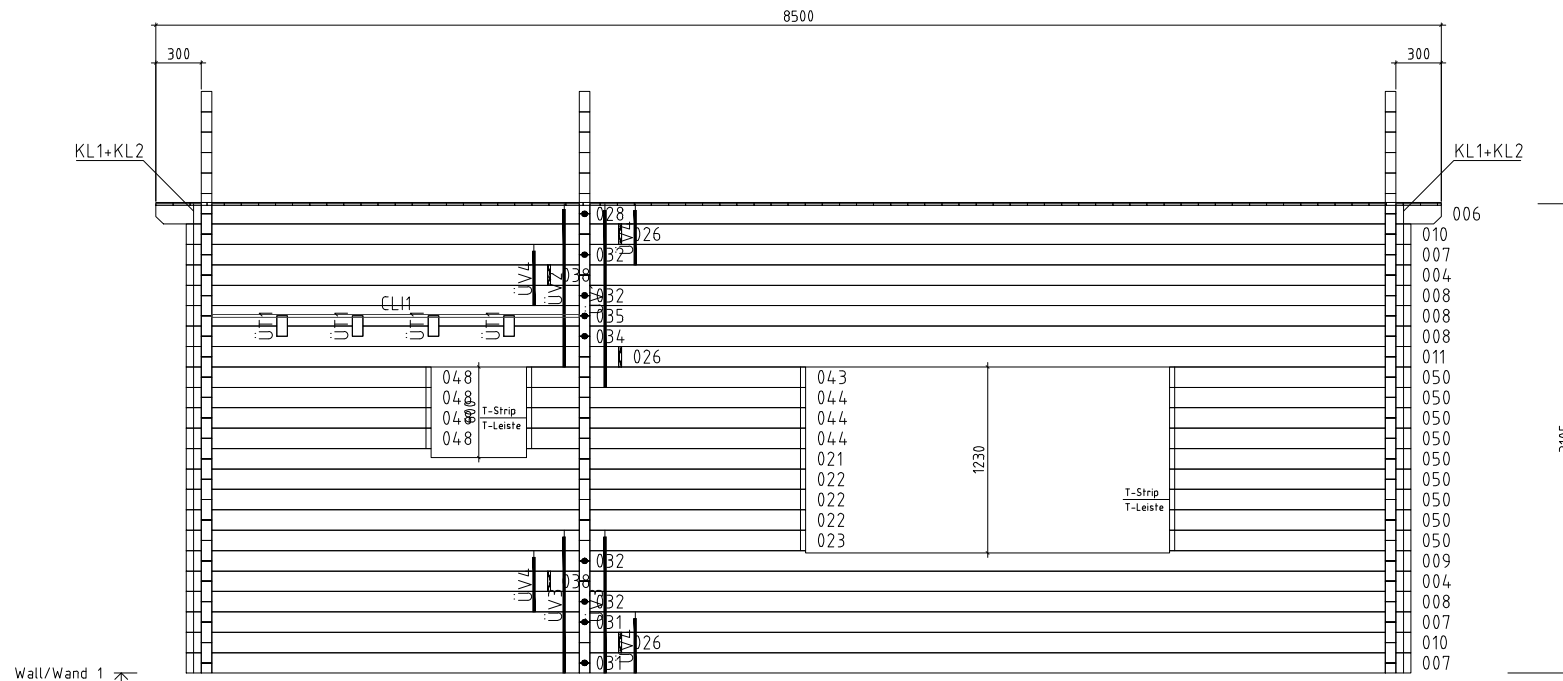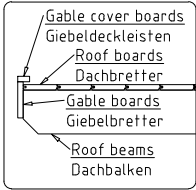


Wall/Wand 1 ↗

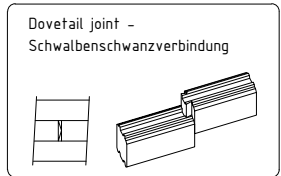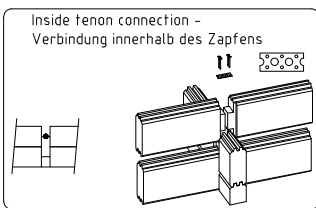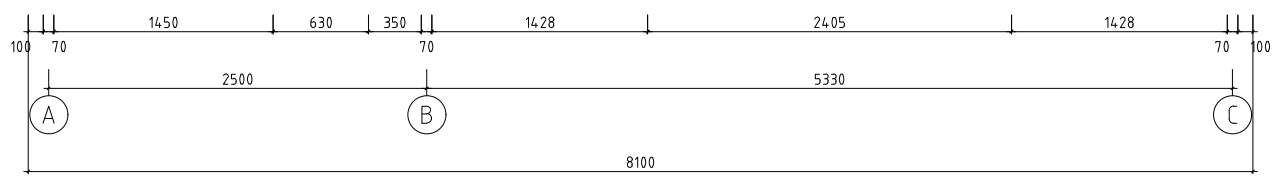

 www.hansa24.com	Name		Stefan 5 465x810 70		SKU		G0388	
	Drawing/Zeichnung		Wall/Wand 1		Format		A4	
Profile/Profil		7x13.5	Scale/Maßstab		1:50	Date		31.05.2024

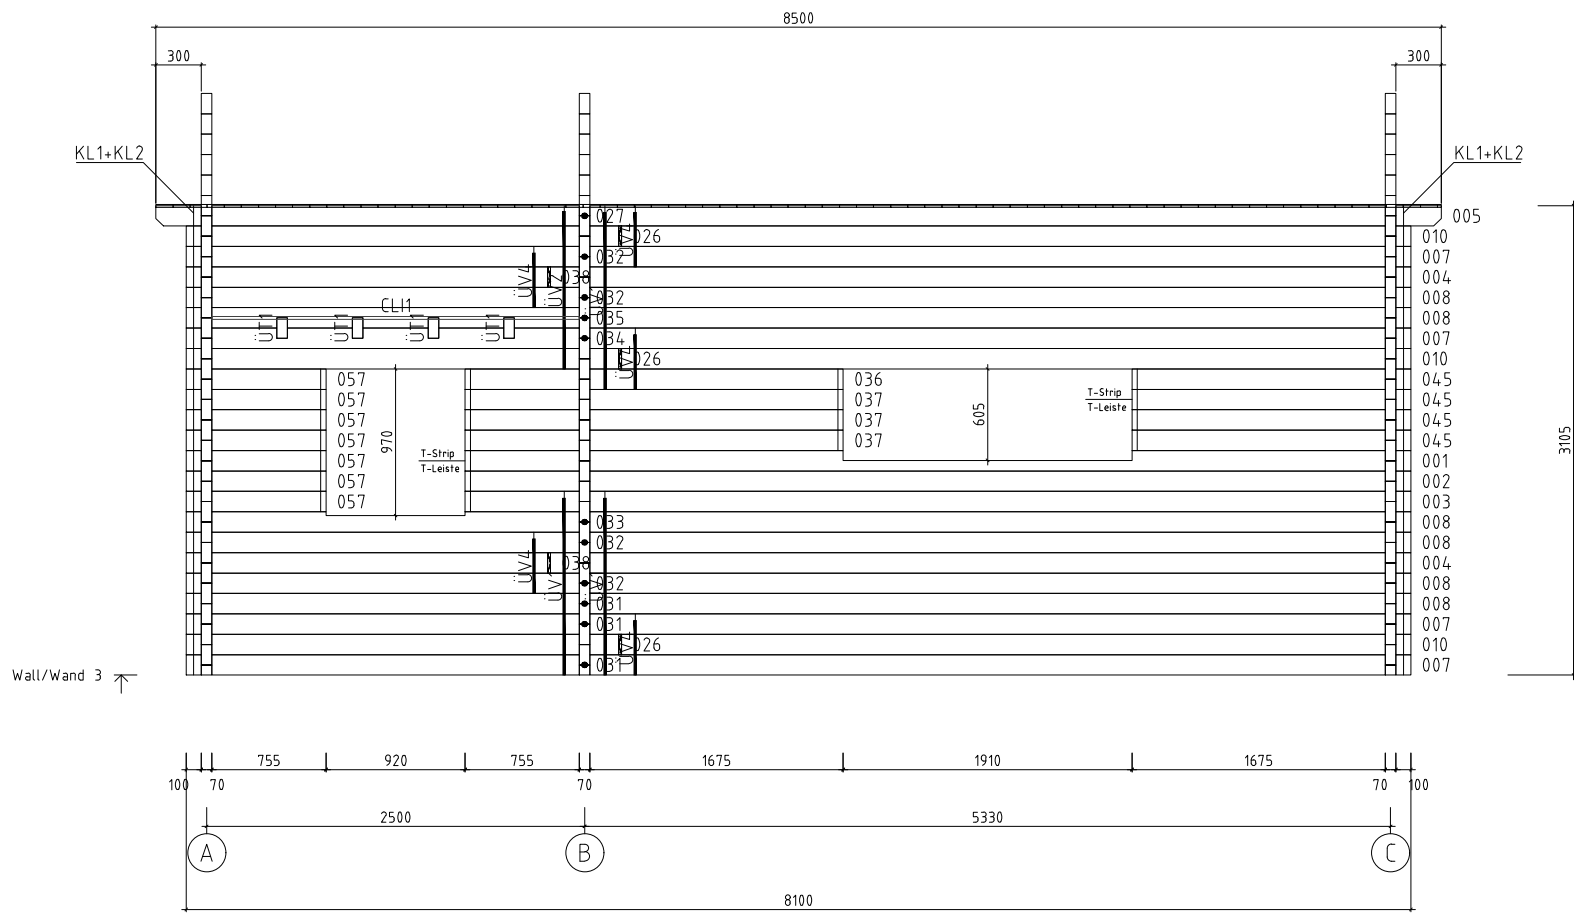

 www.hansa24.com	Name		Stefan 5 465x810 70		SKU	G0388
	Drawing/Zeichnung		Wall/Wand 3		Format	A4
	Profile/Profil	7x13.5	Scale/Maßstab	1:50	Date	31.05.2024